




TEREZA ZEMÁNKOVÁ
2nd YEAR BC.
WINTER SEMESTER 2022/23, ATBS

BYTOVÝ DŮM NA NÁMĚSTÍ
MNICHOVO HRADIŠTĚ - NEW BUILDING IN THE TOWN SQUARE
MNICHOVO HRADIŠTĚ REGION - NORTHERN BOHEMIA

DESIGN STUDIO EFLEK
DEPARTMENT OF ARCHITECTURAL CONSERVATION
FACULTY OF ARCHITECTURE, CTU IN PRAGUE

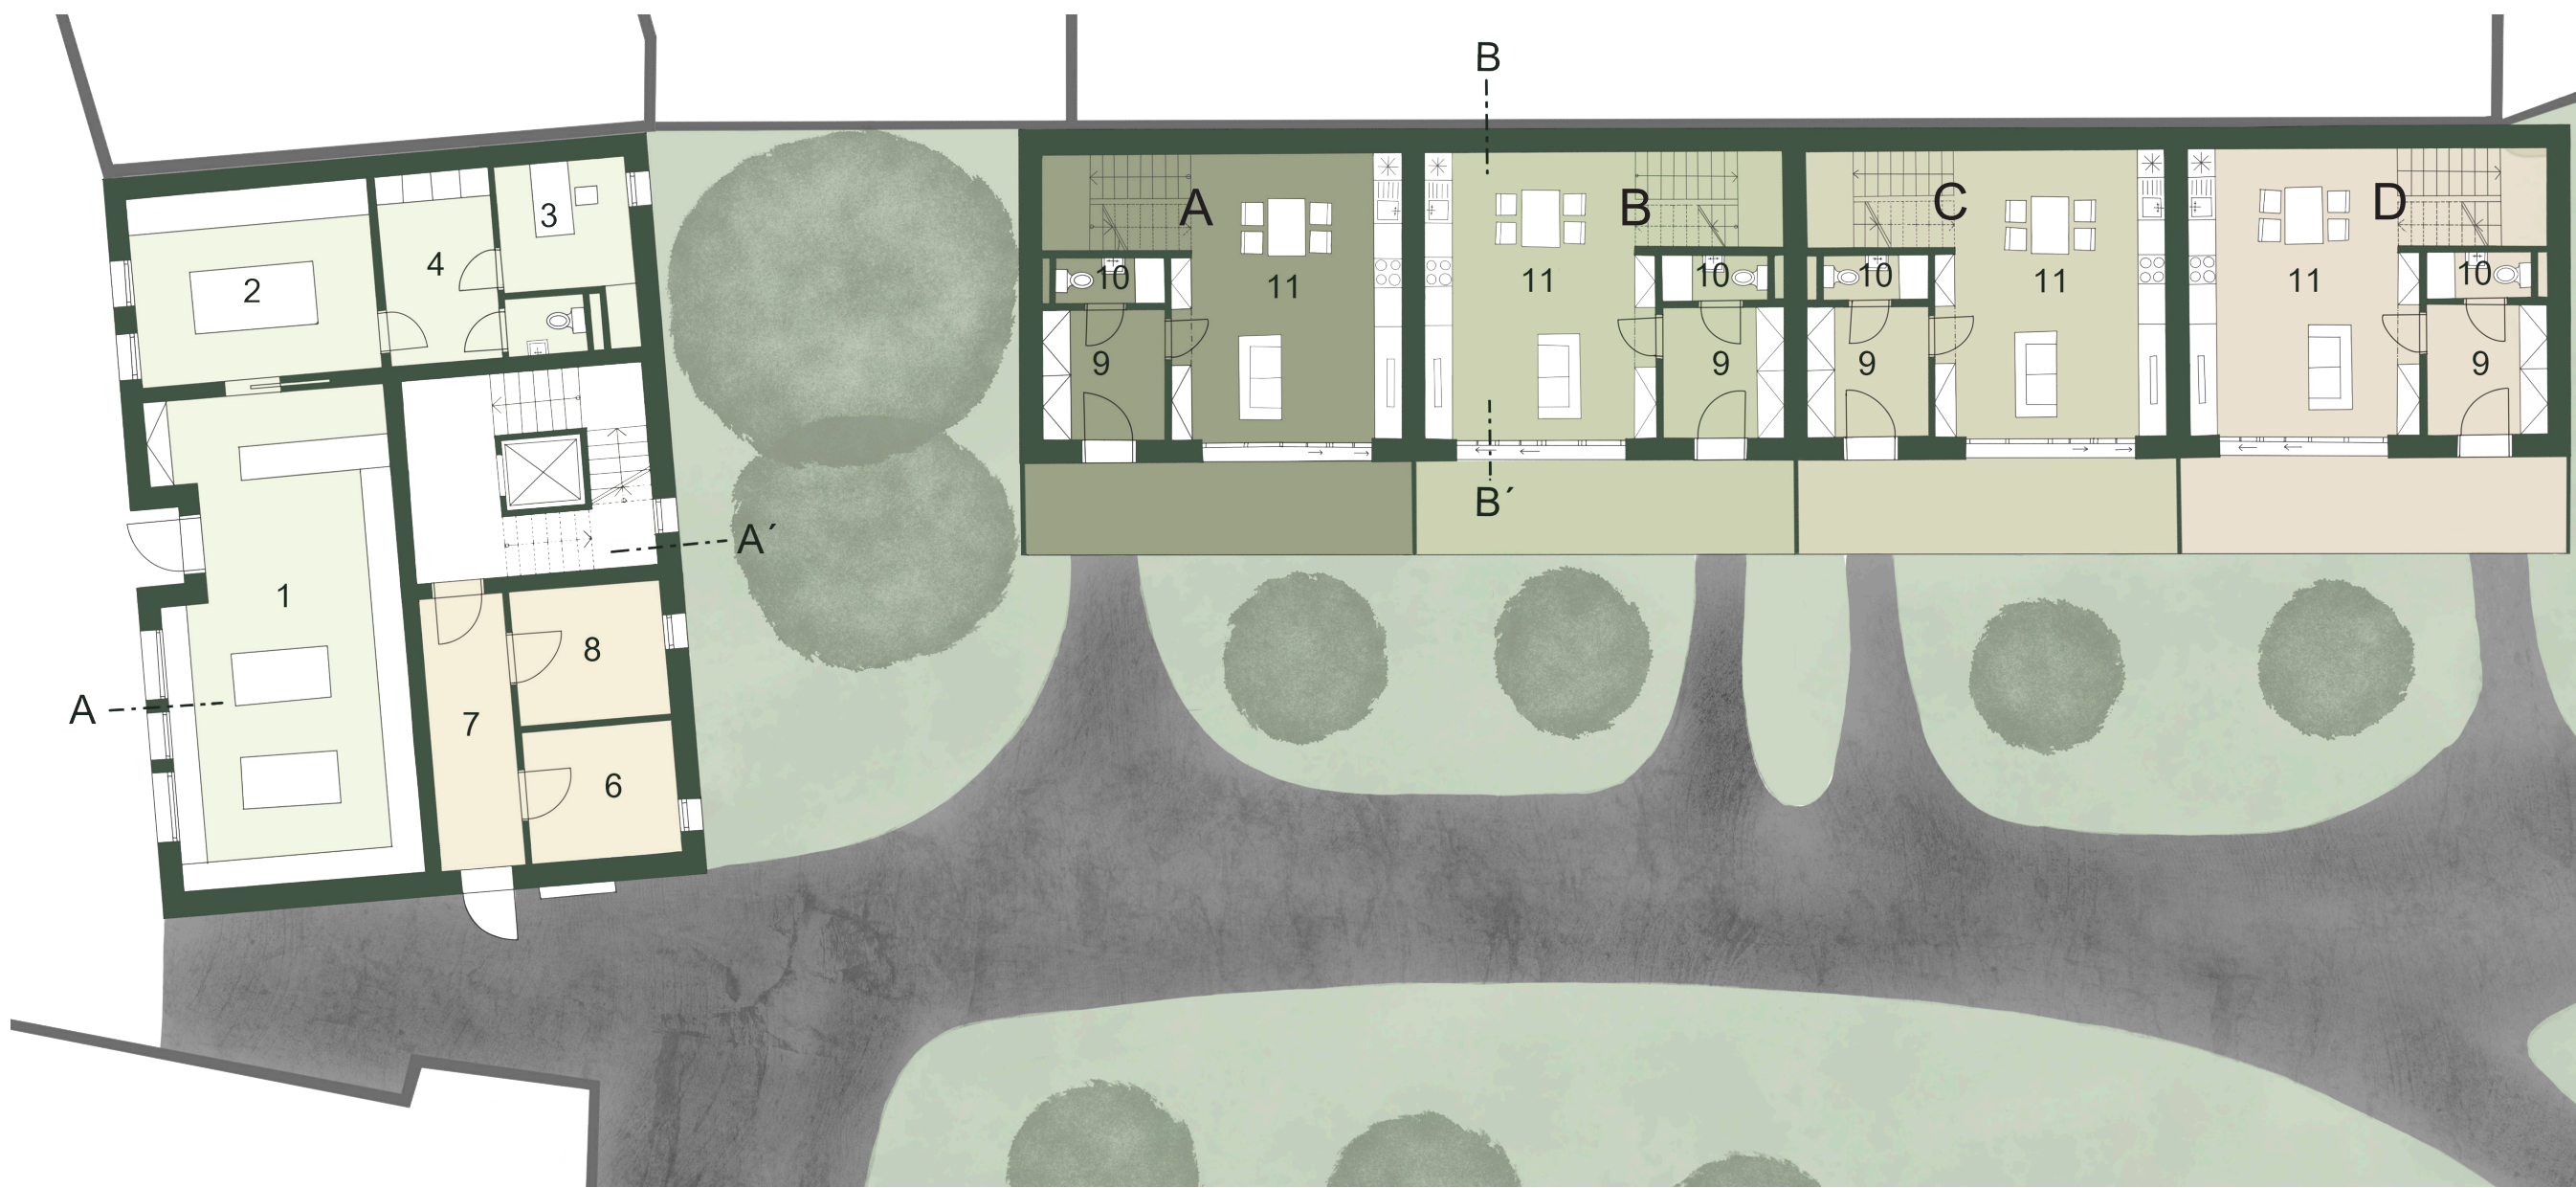


PŮDORYS 1NP



PŮDORYS 2NP



PŮDORYS 3NP

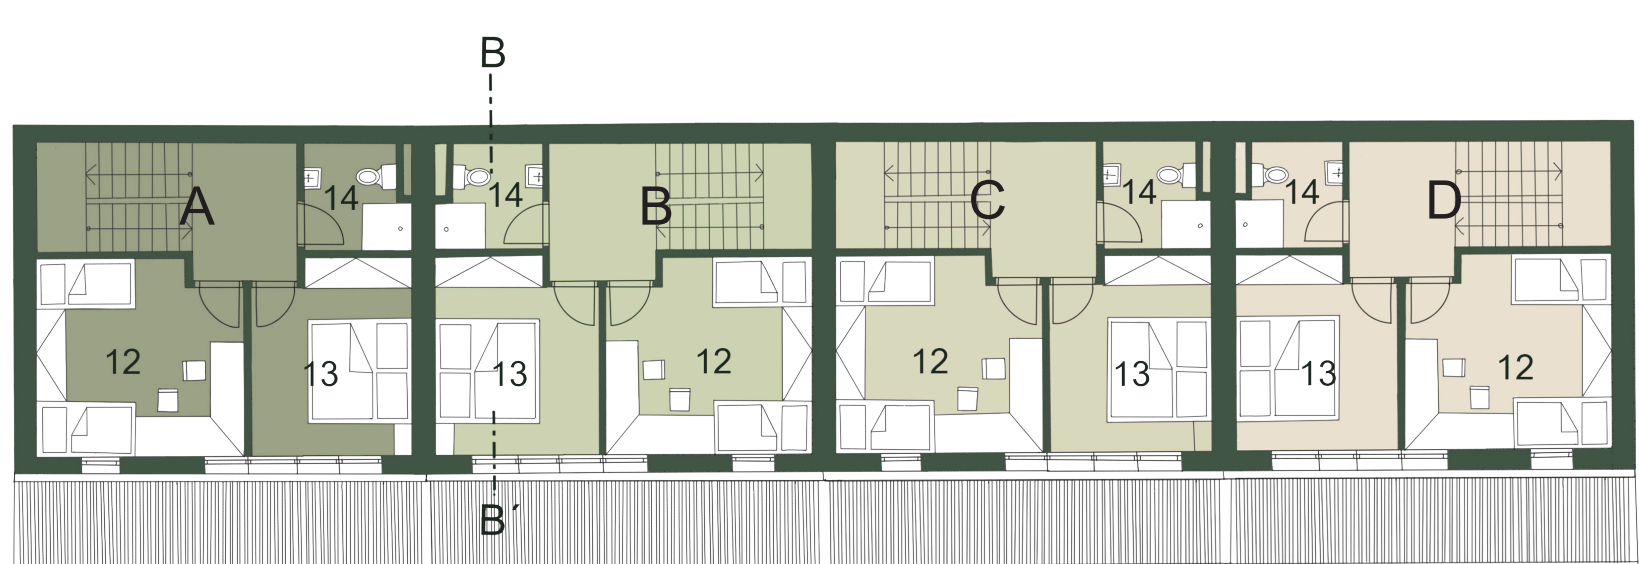

- 1 - ZLATNICTVÍ PRODEJNA
- 2 - ZLATNICTVÍ - DÍLNA
- 3 - KANCELÁŘ
- 4 - ZÁZEMÍ PRO ZAMĚSTNANCE
- 5 - WC ZAMĚSTNANCŮ
- 6 - KOČÁRKARNA
- 7 - ZADVĚŘÍ
- 8 - SKLAD/TECHNICKÁ MÍSTNOST
- 9 - PŘEDSÍŇ
- 10 - WC
- 11 - KK+OP
- 12 - DĚTSKÝ POKOJ
- 13 - LOŽNICE
- 14 - KOUPELNA S WC
- 15 - SKLAD POTRAVIN
- 16 - ŠATNA
- 17 - KOUPELNA
- 18 - SPOLEČENSKÉ PROSTORY

A - 3+kk	89,97 m²
B - 3+kk	90,54 m²
C - 3+kk	89,97 m²
D - 3+kk	89,98 m²
E - 2+kk	50,27 m²
F - 3+kk	70,64 m²
G - 4+kk	123,81 m²

MNICHOVO HRADIŠTĚ, JAKOŽTO MĚSTO S BOHATOU HISTORIÍ JE OD ROKU 1999 ZAPISÁNO DO MĚSTSKÉ PAMÁTKOVÉ ZÓNY. BYTOVÉ DOMY JSOU TĚDY NAVRŽENY TAK, ABY DRASTICKY NEZASAHOVYLY DO OKOLNÍ ZÁSTAVBY A ZÁROVEŇ HEZKY DOPLNILI ULIČNÍ ČÁRU, KTERÁ JE V SOUČASNÉ DOBĚ NEJASNÁ.


VYPLNĚNÍ PROLUKY HMOTOU DOMU JE VELMI DŮLEŽITÉ PRO CELKOVOU TVÁŘ NÁMĚSTÍ. NYNÍ JE V PROLUCE POSTAVĚNA DOČASNÁ STAVBA, KTERÁ UMOŽŇUJE PROVOZ ZLATNICTVÍ. STAVBU JSEM ZDEMOLOVALA A NA JEJÍM MÍSTĚ NAVRHLA JEDNODUCHOU ČISTOU TŘÍPATROVOU BUDOVU.

V JEJÍM PŘÍZEMÍ JSEM PRODEJNĚ PONECHALA A DALŠÍ KAMENOU PODOBU. NAD PRODEJNOU ZLATNICTVÍ SE NACHÁZÍ DALŠÍ PATRO S DVĚMA BYTY A DÁLE TAKÉ PODKROVÍ S MODERNÍM BYTEM O ROZLOŽE 123,81 METRŮ ČTYŘEČNÍCH.

POKUD PROJDEME BRÁNOU DO VNITŘNÍ ČÁSTI PARCELY, PO LEVÉ STRANĚ SE NÁM NASKYTNE POHLED NA DALŠÍ BUDOVU SE ČTYŘMI MEZONETOVÝMI BYTY, KTERÉ FUNGUJÍ JAKO SAMOSTATNÉ JEDNOTKY A VŠECHNY MAJÍ VSTUP PŘÍMO ZE ZAHRADY.

PŘÍZEMÍ DOMKŮ JE OTEVŘENO VELKÝMI FRANCOUZSKÝMI OKNY, KTERÝMI JDE PROJÍT NA MALOU TERASU, NA KTERÉ SI OBYVATELE BARÁČKY MOHOU VYCHUTNAT RANNÍ KÁVU, NEBO RODINNÉ VEČERNÍ GRILOVÁNÍ.

NA KONCI PARCELY JE ZREKONSTRUOVÁVÁNÁ KAMENNÁ STODOLA, KTERÁ MŮŽE SLOUŽIT JAKO SPOLEČENSKÉ PROSTORY. DVOJICE BYTOVÝCH DOMŮ A ROZVRŽENÍ PARCELY JE NAVRŽENO TAK, ABY ZANESLO TROCHU ZELENE DO BETONOVÉHO MĚSTA A KAMENNÉHO NÁMĚSTÍ V MNICHOVU HRADIŠTĚ.

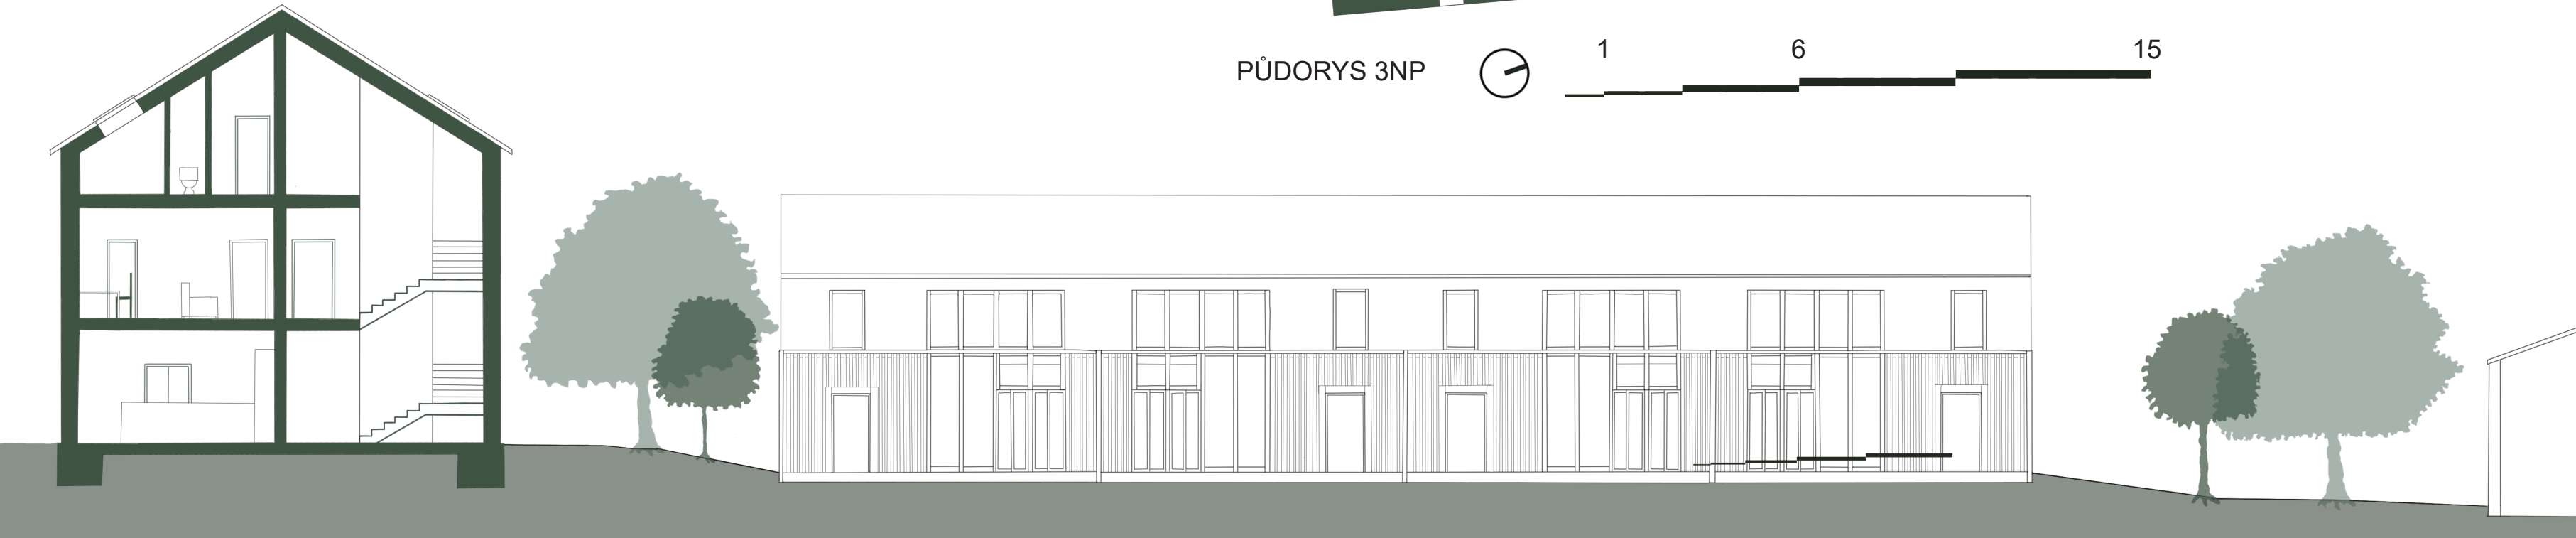

REZ B



POHLED JIŽNÍ



POHLED VÝCHODNÍ

