




detail

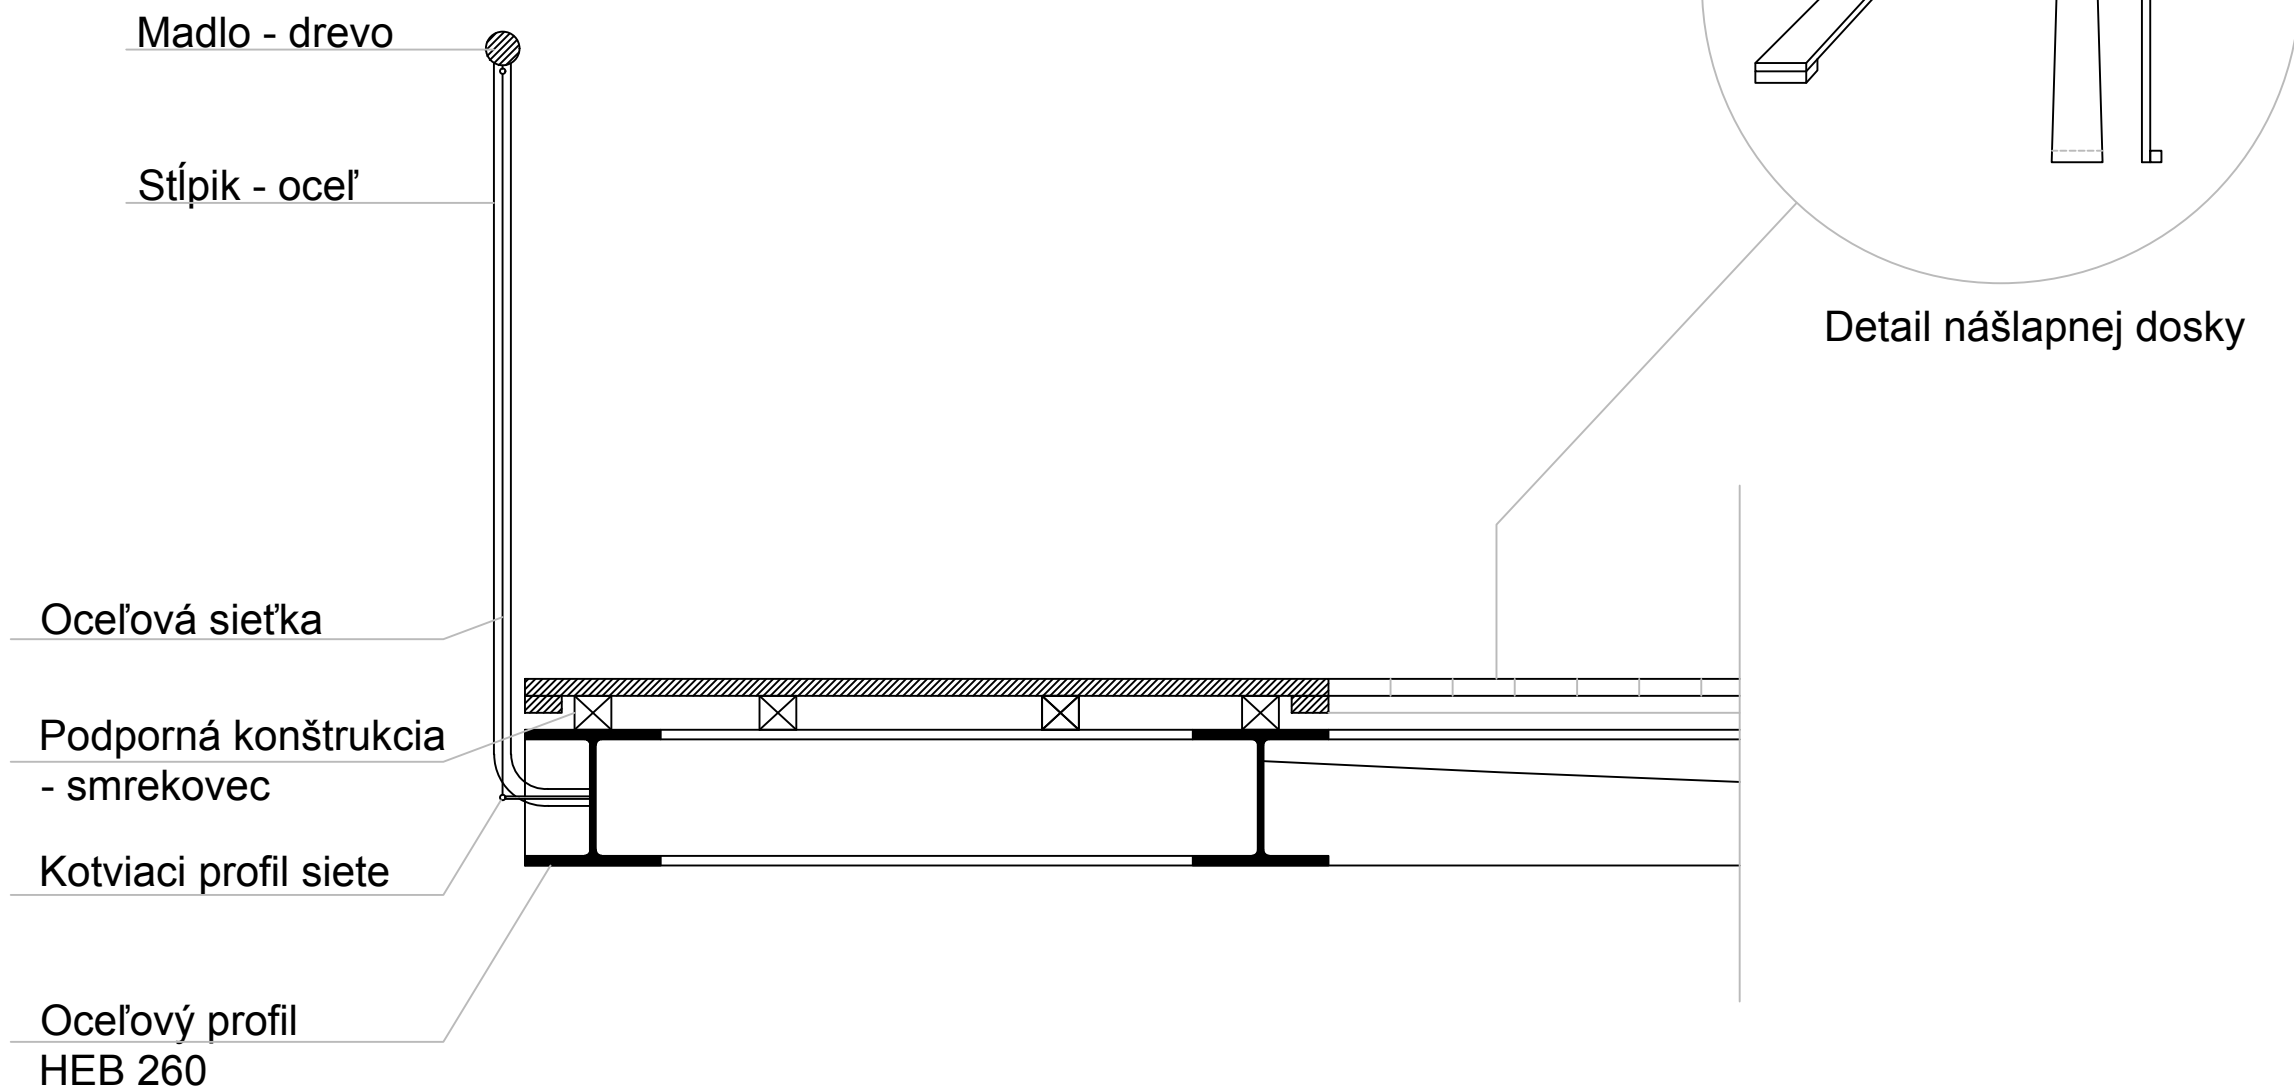

Ateliér Mádr

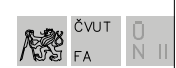

vypracoval/architekt Bc. Ester Lucia Kohútová	vedoucí projektu Ing. arch. Josef Mádr	výškový systém místní	
název akce Lávka, Svätý Petr		polohopisný systém S-JTSK	
zimní semestr 2022-23/datum 29.5.2023	formát A4 (297x210 mm)	měřítko	stupeň PD ATV
obsah výkresu Detail			výkres číslo C.7