


axonometrické schémy

Ateliér Mádr LS 2022/2023

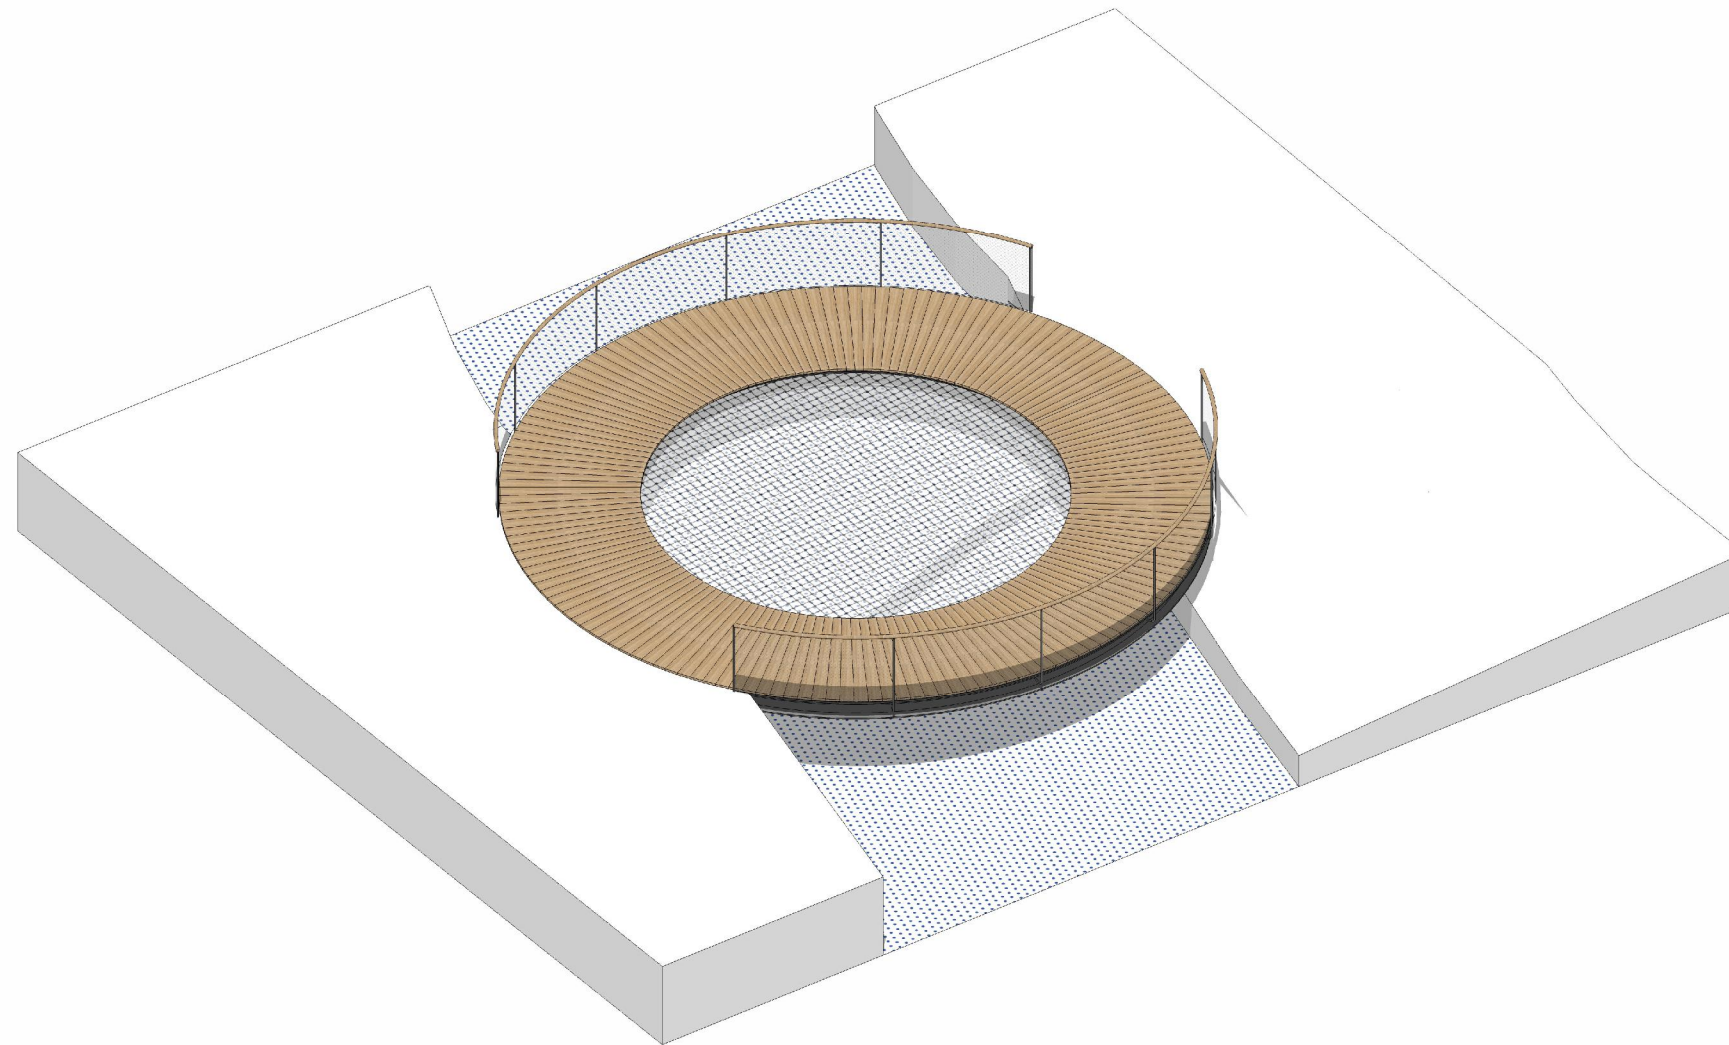

Ateliér Mádr



vypracoval/architekt
Bc. Ester Lucia Kohútová

vedoucí projektu
Ing. arch. Josef Mádr

výškový systém
místní

název akce
Lávka, Svätý Petr

polohopisný systém
S-JTSK

zimní semestr 2022-23/datum
29.5.2023

formát
A4 (297x210 mm)

měřítko

stupeň PD
ATV

obsah výkresu
Schémy

výkres číslo
C.8