





BHUTAN MOUNTAIN HOTEL
NIKOLAI BRODNIKOV - ATELIÉR SUSKE-TICHÝ - LS 2022/2023

Bhutánský rodinný dům

Na kopci poblíž Thimphu je mimořádný hotel. Jeho pokoje mají panoramatická okna, která umožňují každému návštěvníkovi žít v ústraní s monumentálními krásami Bhútánu, scenérií horských pásem a uměleckými domy Thimphu. Daleko od ostatních budov není zbaven výhod civilizace a má vše, co potřebujete pro pohodlí i při dlouhém pobytu. Hotel je také navštěvován nejen hosty, je velmi oblíbený mezi turisty pohybujícími se mezi nejpozoruhodnějšími provinilými body. Pro uspokojení jejich potřeb se v přízemí nachází food court s různými kavárnami a restauracemi. Perlou hotelu je restaurace s snad nejlepším výhledem z oken v celém Bhútánu. Často se zde konají různé akce a soukromé hostiny. Oblíbené je i mezi turisty, kteří přijíždějí v obvyklou dobu. Hotel má promyšlenou obsluhu, hotely mají kromě výtahů pro hosty i samostatný komunikační systém pro personál. Uklízečky mají rychlý a pohodlný přístup k údržbě každé z místností.

SITUACE:

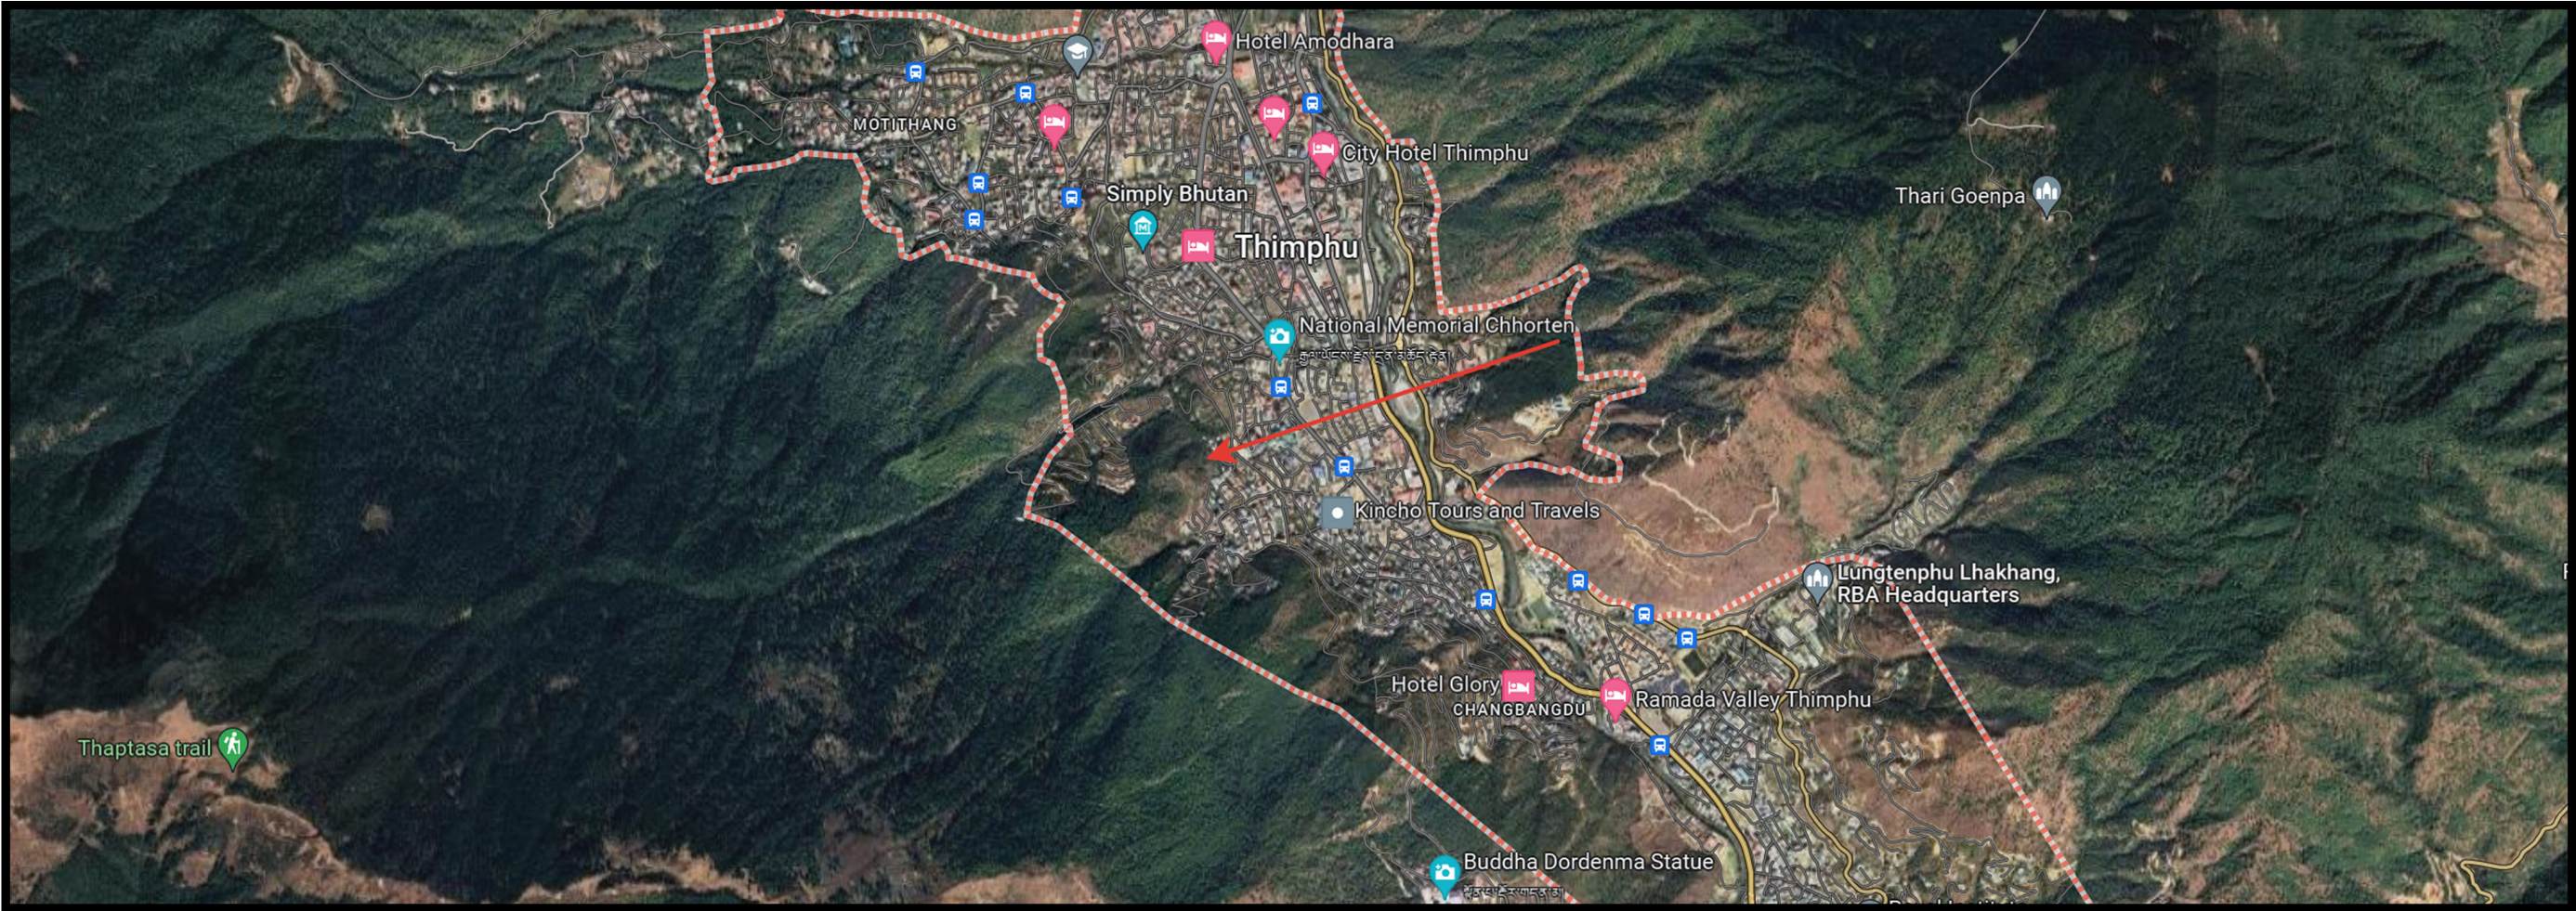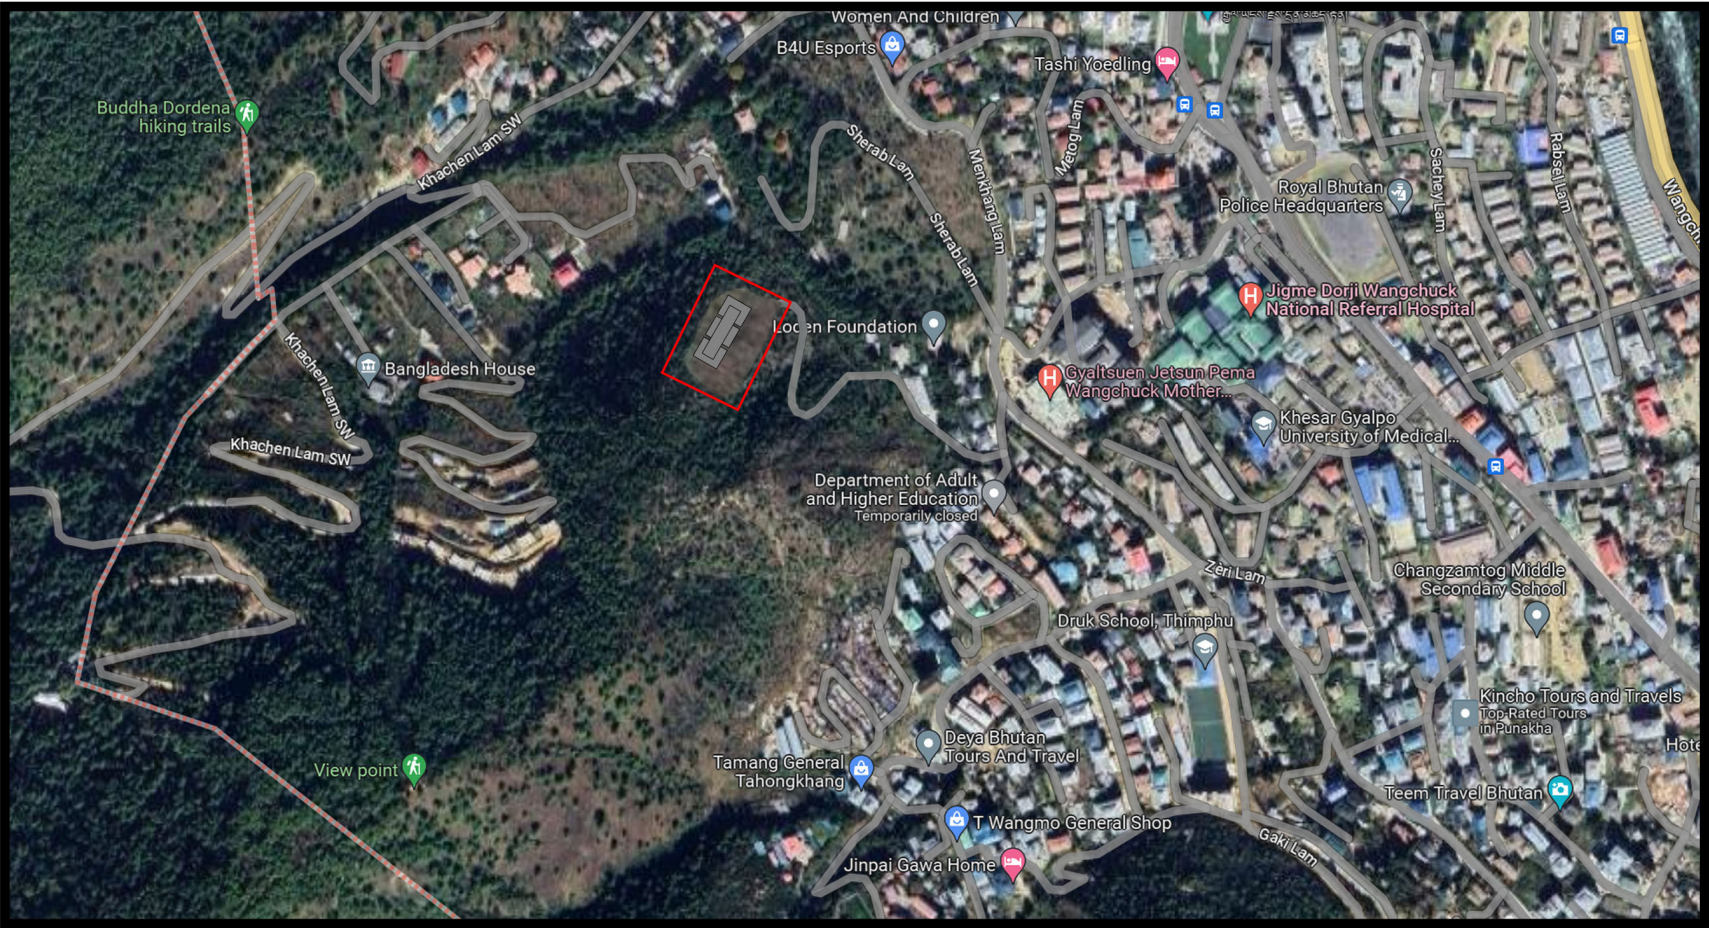

DISPOZICE PROSTORU:




1. N.P.




2. N.P.

- LEGENDA:
- RECEPCE
 - WC
 - KAVARNY
 - RESTAURACE
 - BAR
 - KOMUNIKACE PRO OBYVATELY
 - KOMUNIKACE PRO PERSONAL
 - KANCELAR

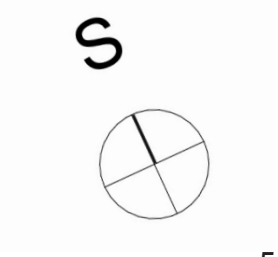


DISPOZICE PROSTORU RESTAURACE:




1. N.P.

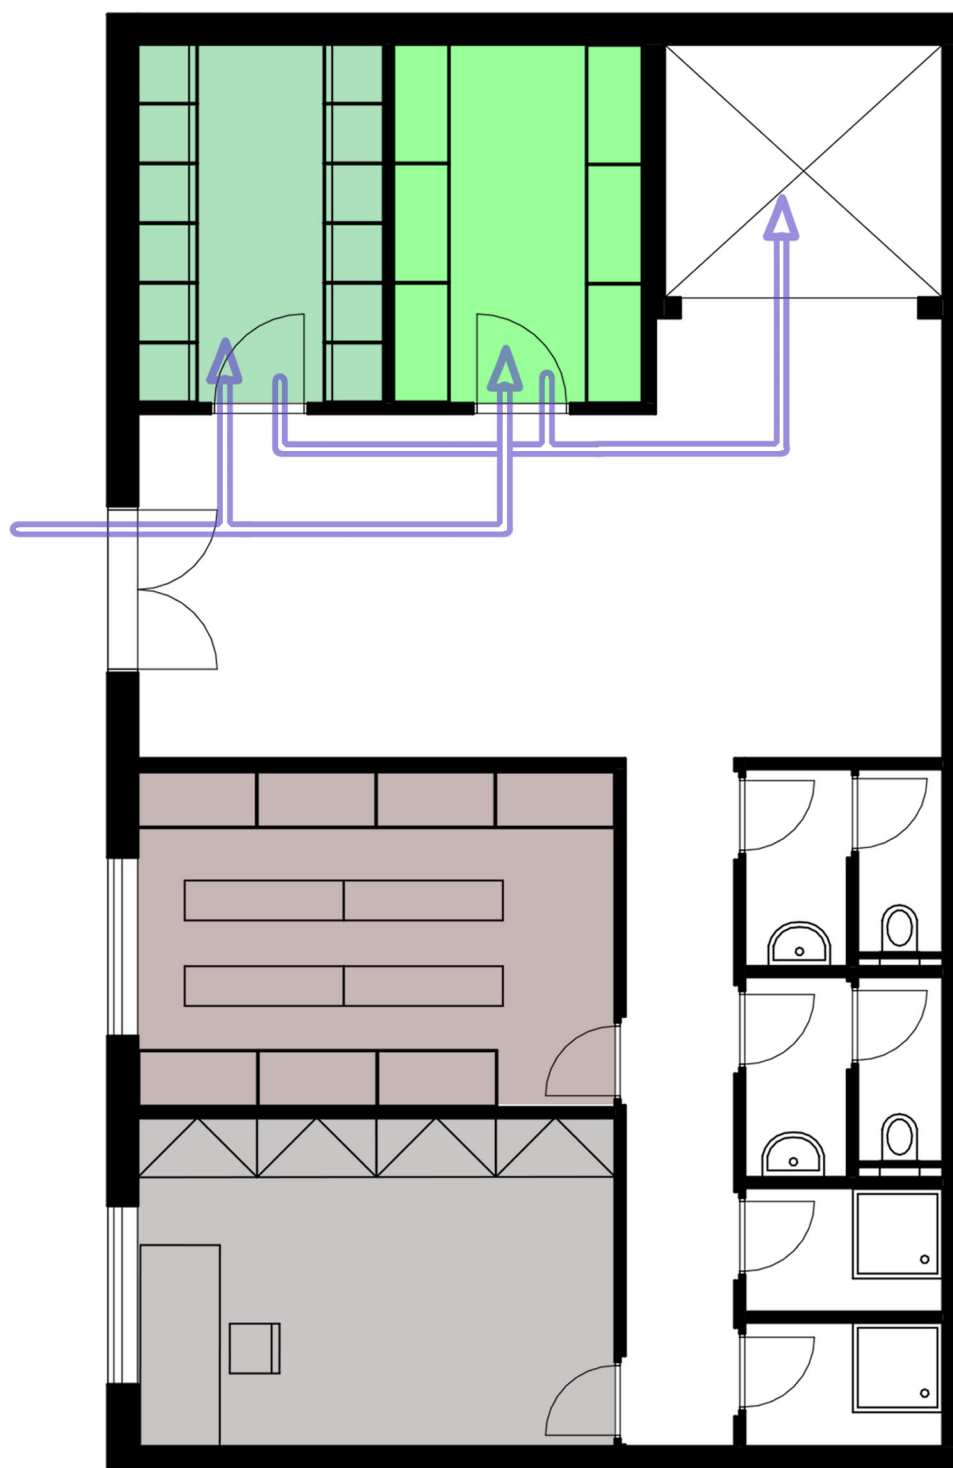

2. N.P.

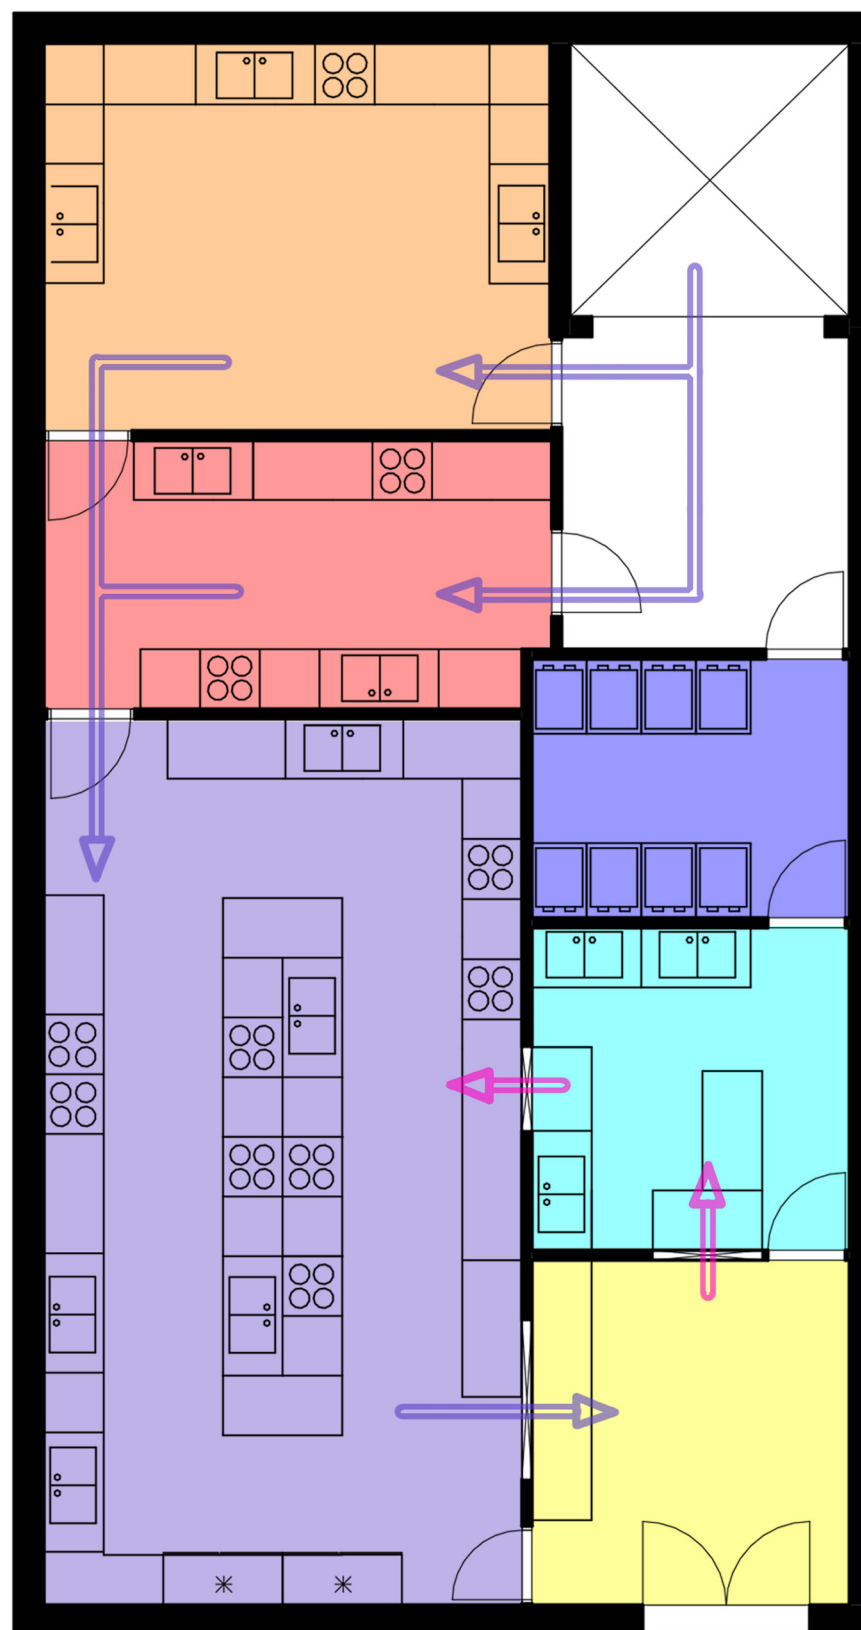


LEGENDA:

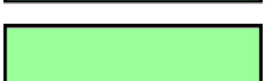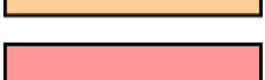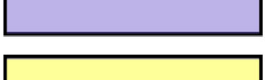
-  ŠATNÁ PRO PRACOVNÍKÝ
-  KANCELAŘ
-  SKLAD PRO MASO
-  SKLAD PRO ZELENINU
-  HRUBÁ PŘIPRAVÁ MASA
-  HRUBÁ PŘIPRAVÁ ZELININÝ
-  KUCHÝŇ
-  PROSTOR PRO ČÍŠNÍKY
-  MYTÍ NÁDOBÍ
-  SKLAD PRO ODPAD
-  ČESTA JIDLA
-  ČESTA NADOBI



1 N.P

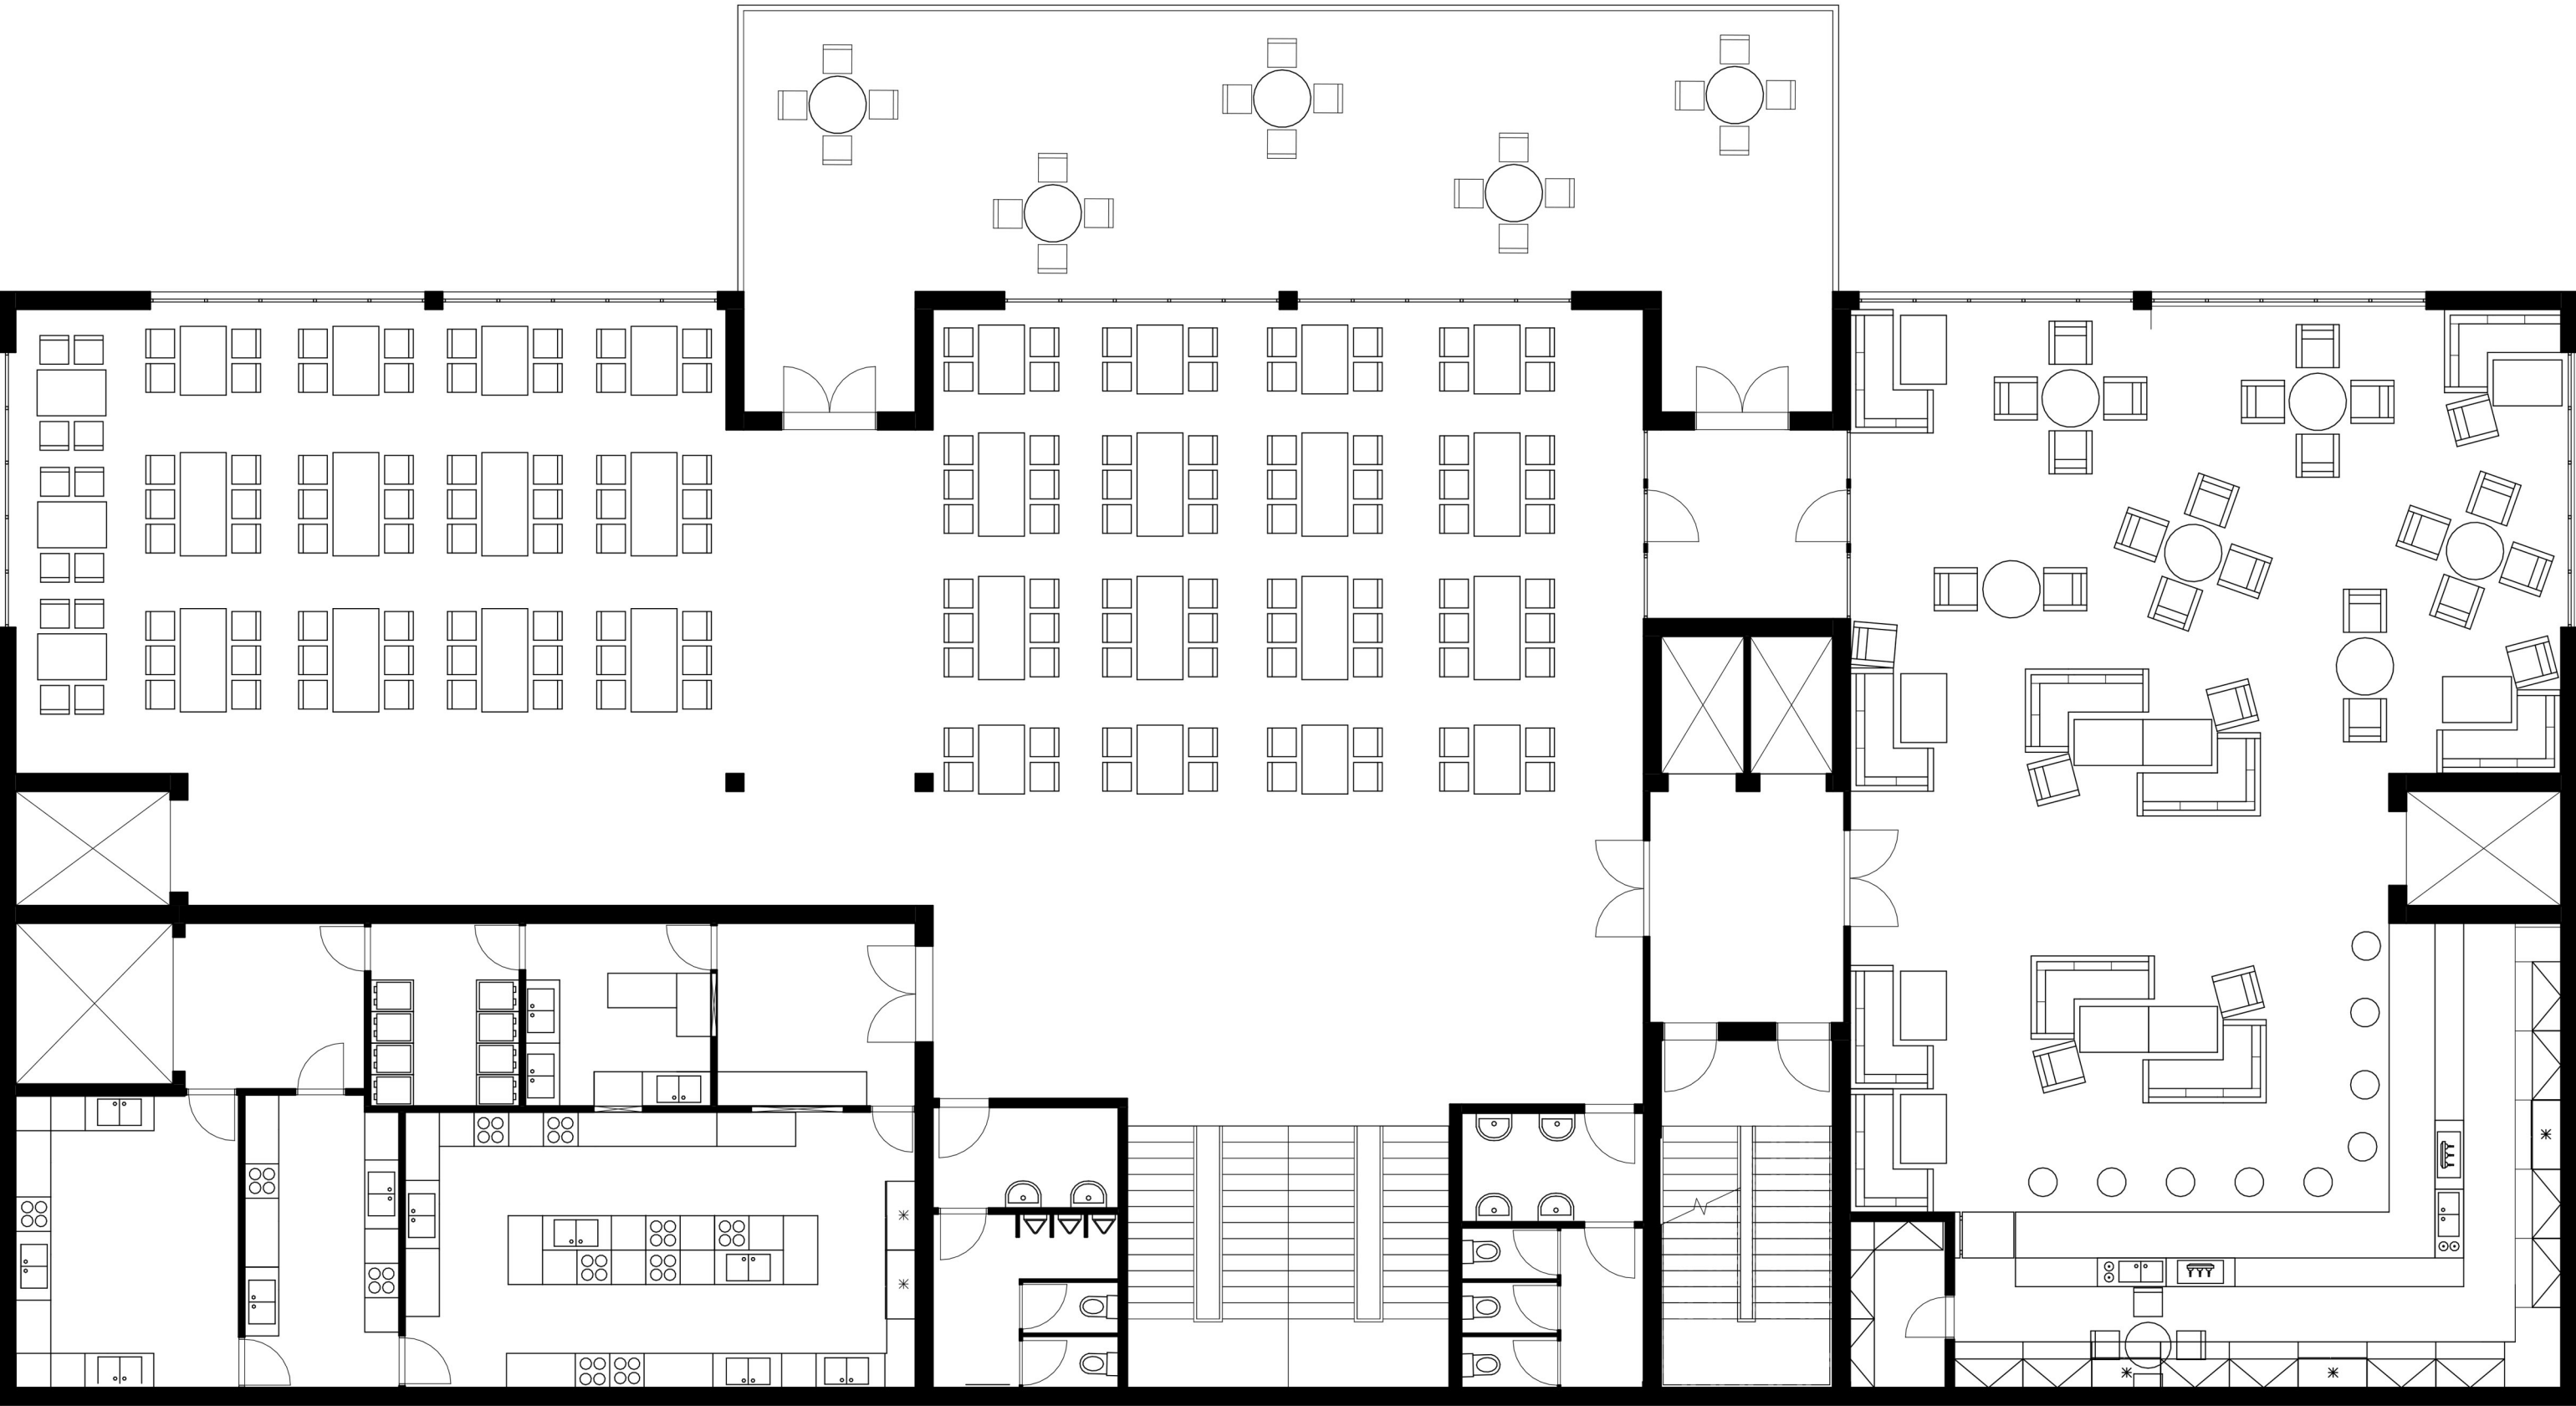

2 N.P

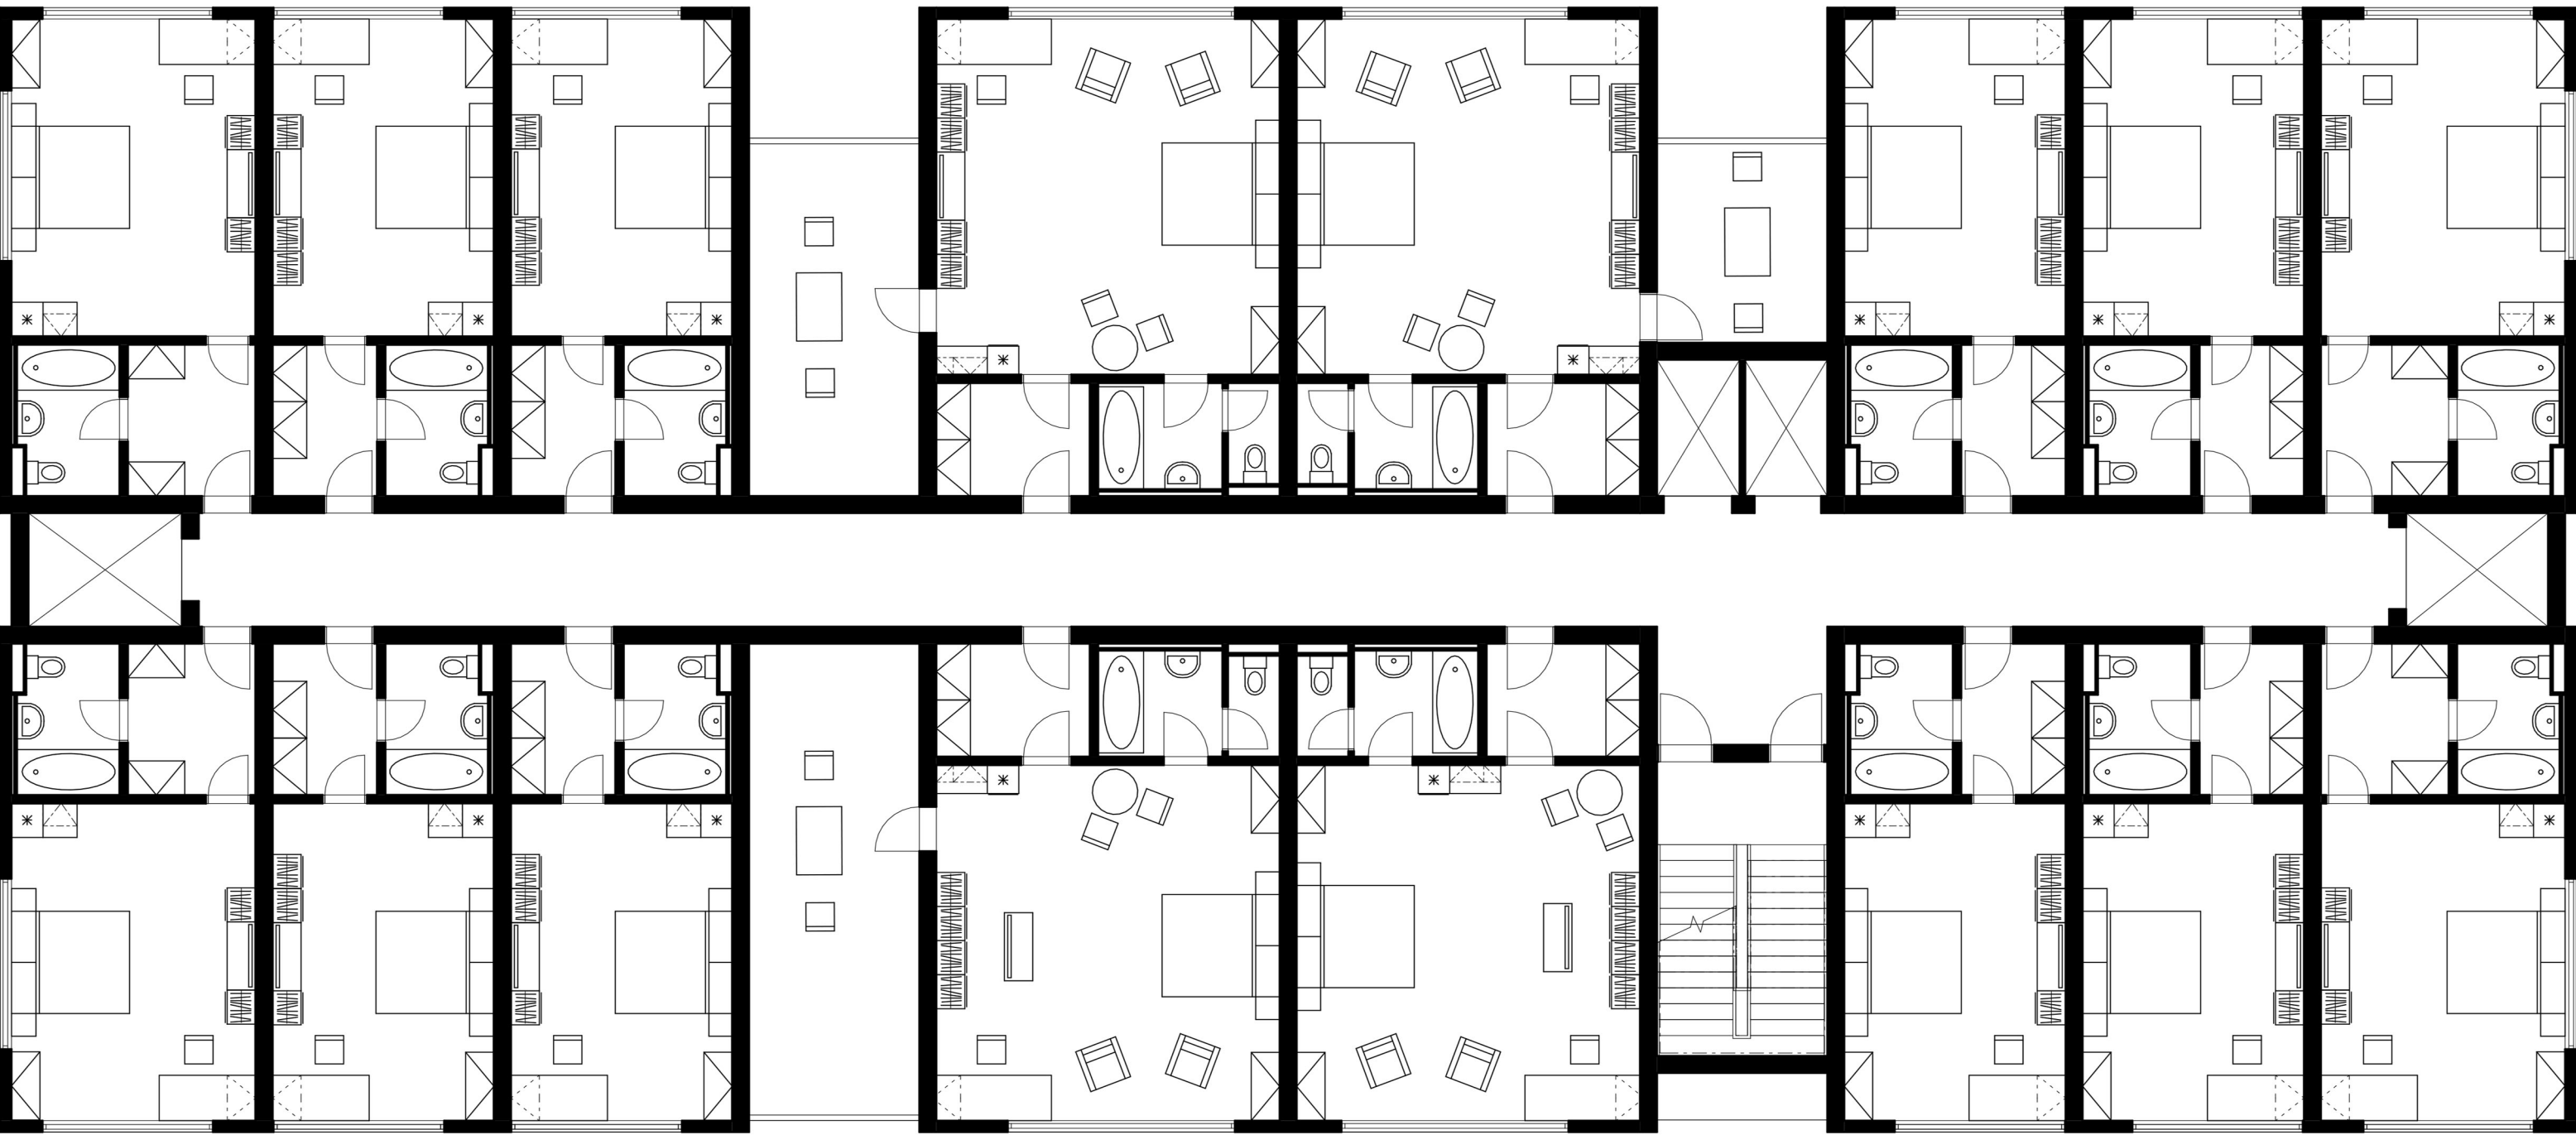

TYPICKÉ PODLAŽÍ



POHLED JIŽNÍ



POHLED VYCHODNÍ



POHLED SEVERNÍ



POHLED ZAPADNÍ



Bhutan mountain hotel
NIKOLAI BRODNIKOV
NIKOLAI BRODNIKOV - ATELIÉR SUSKE-TICHÝ FA ČVUT
- IS 2022/2023