


REZIDENČÉ BÝVANIE BUBENEČ – LETNÁ

KLAUDIA ČEPELOVÁ



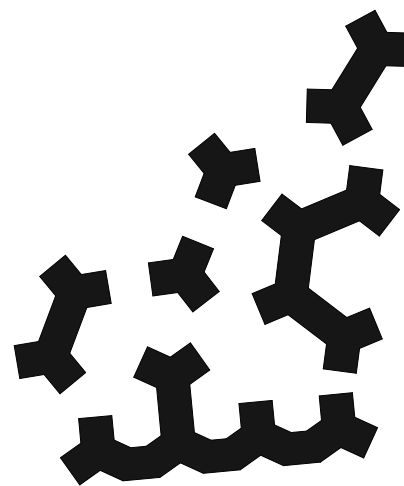

Na pomedzí Letnej a Bubenče vzniká molekulová štruktúra.
Tvorí priestory, víta verejnosť, ale chráni súkromie.
Nevyčnieva, komunikuje s prostredím.
Rešpektuje okolie a stáva sa jeho súčasťou.



PÔDORYS TYPICKÉHO PODLAŽIA



PÔDORYS PRÍZEMIA



0 5 10 15




SCHWARZPLAN





NADHLAD ZO SEVEROVÝCHODU



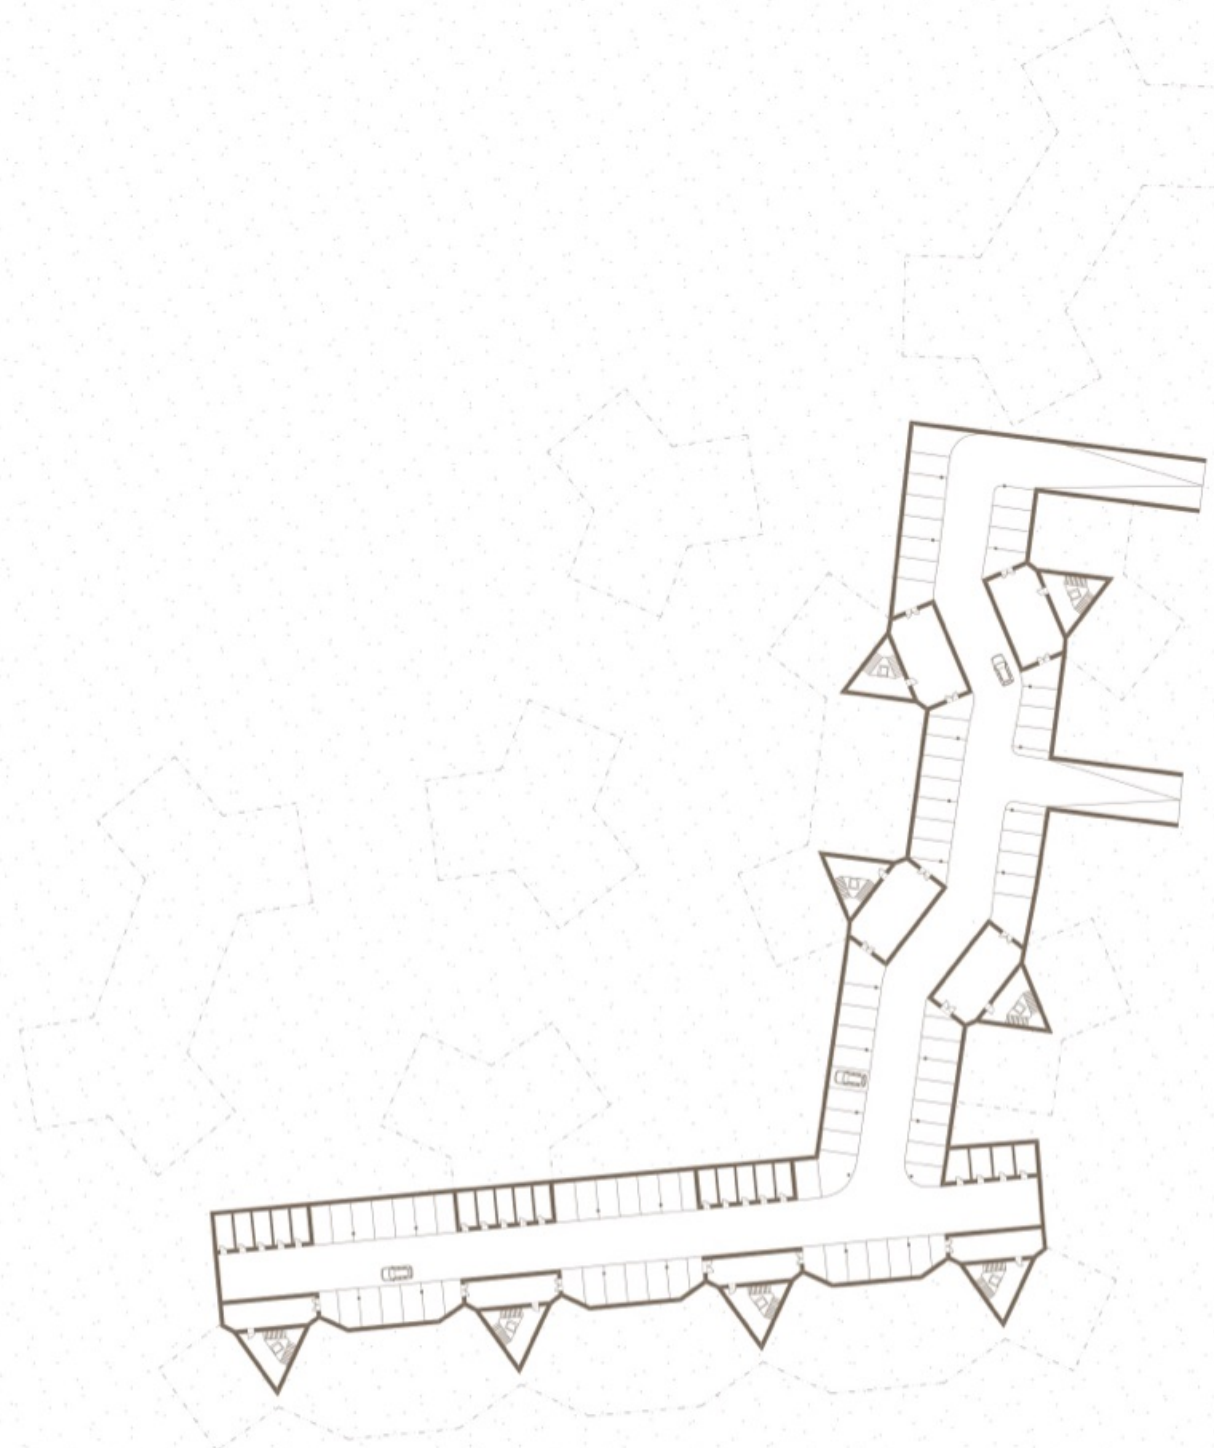

1. PODZEMNÉ PODLAŽIE 1:1000

0 2 8 16

3+kk




3+kk

3+kk



MODUL

3+kk

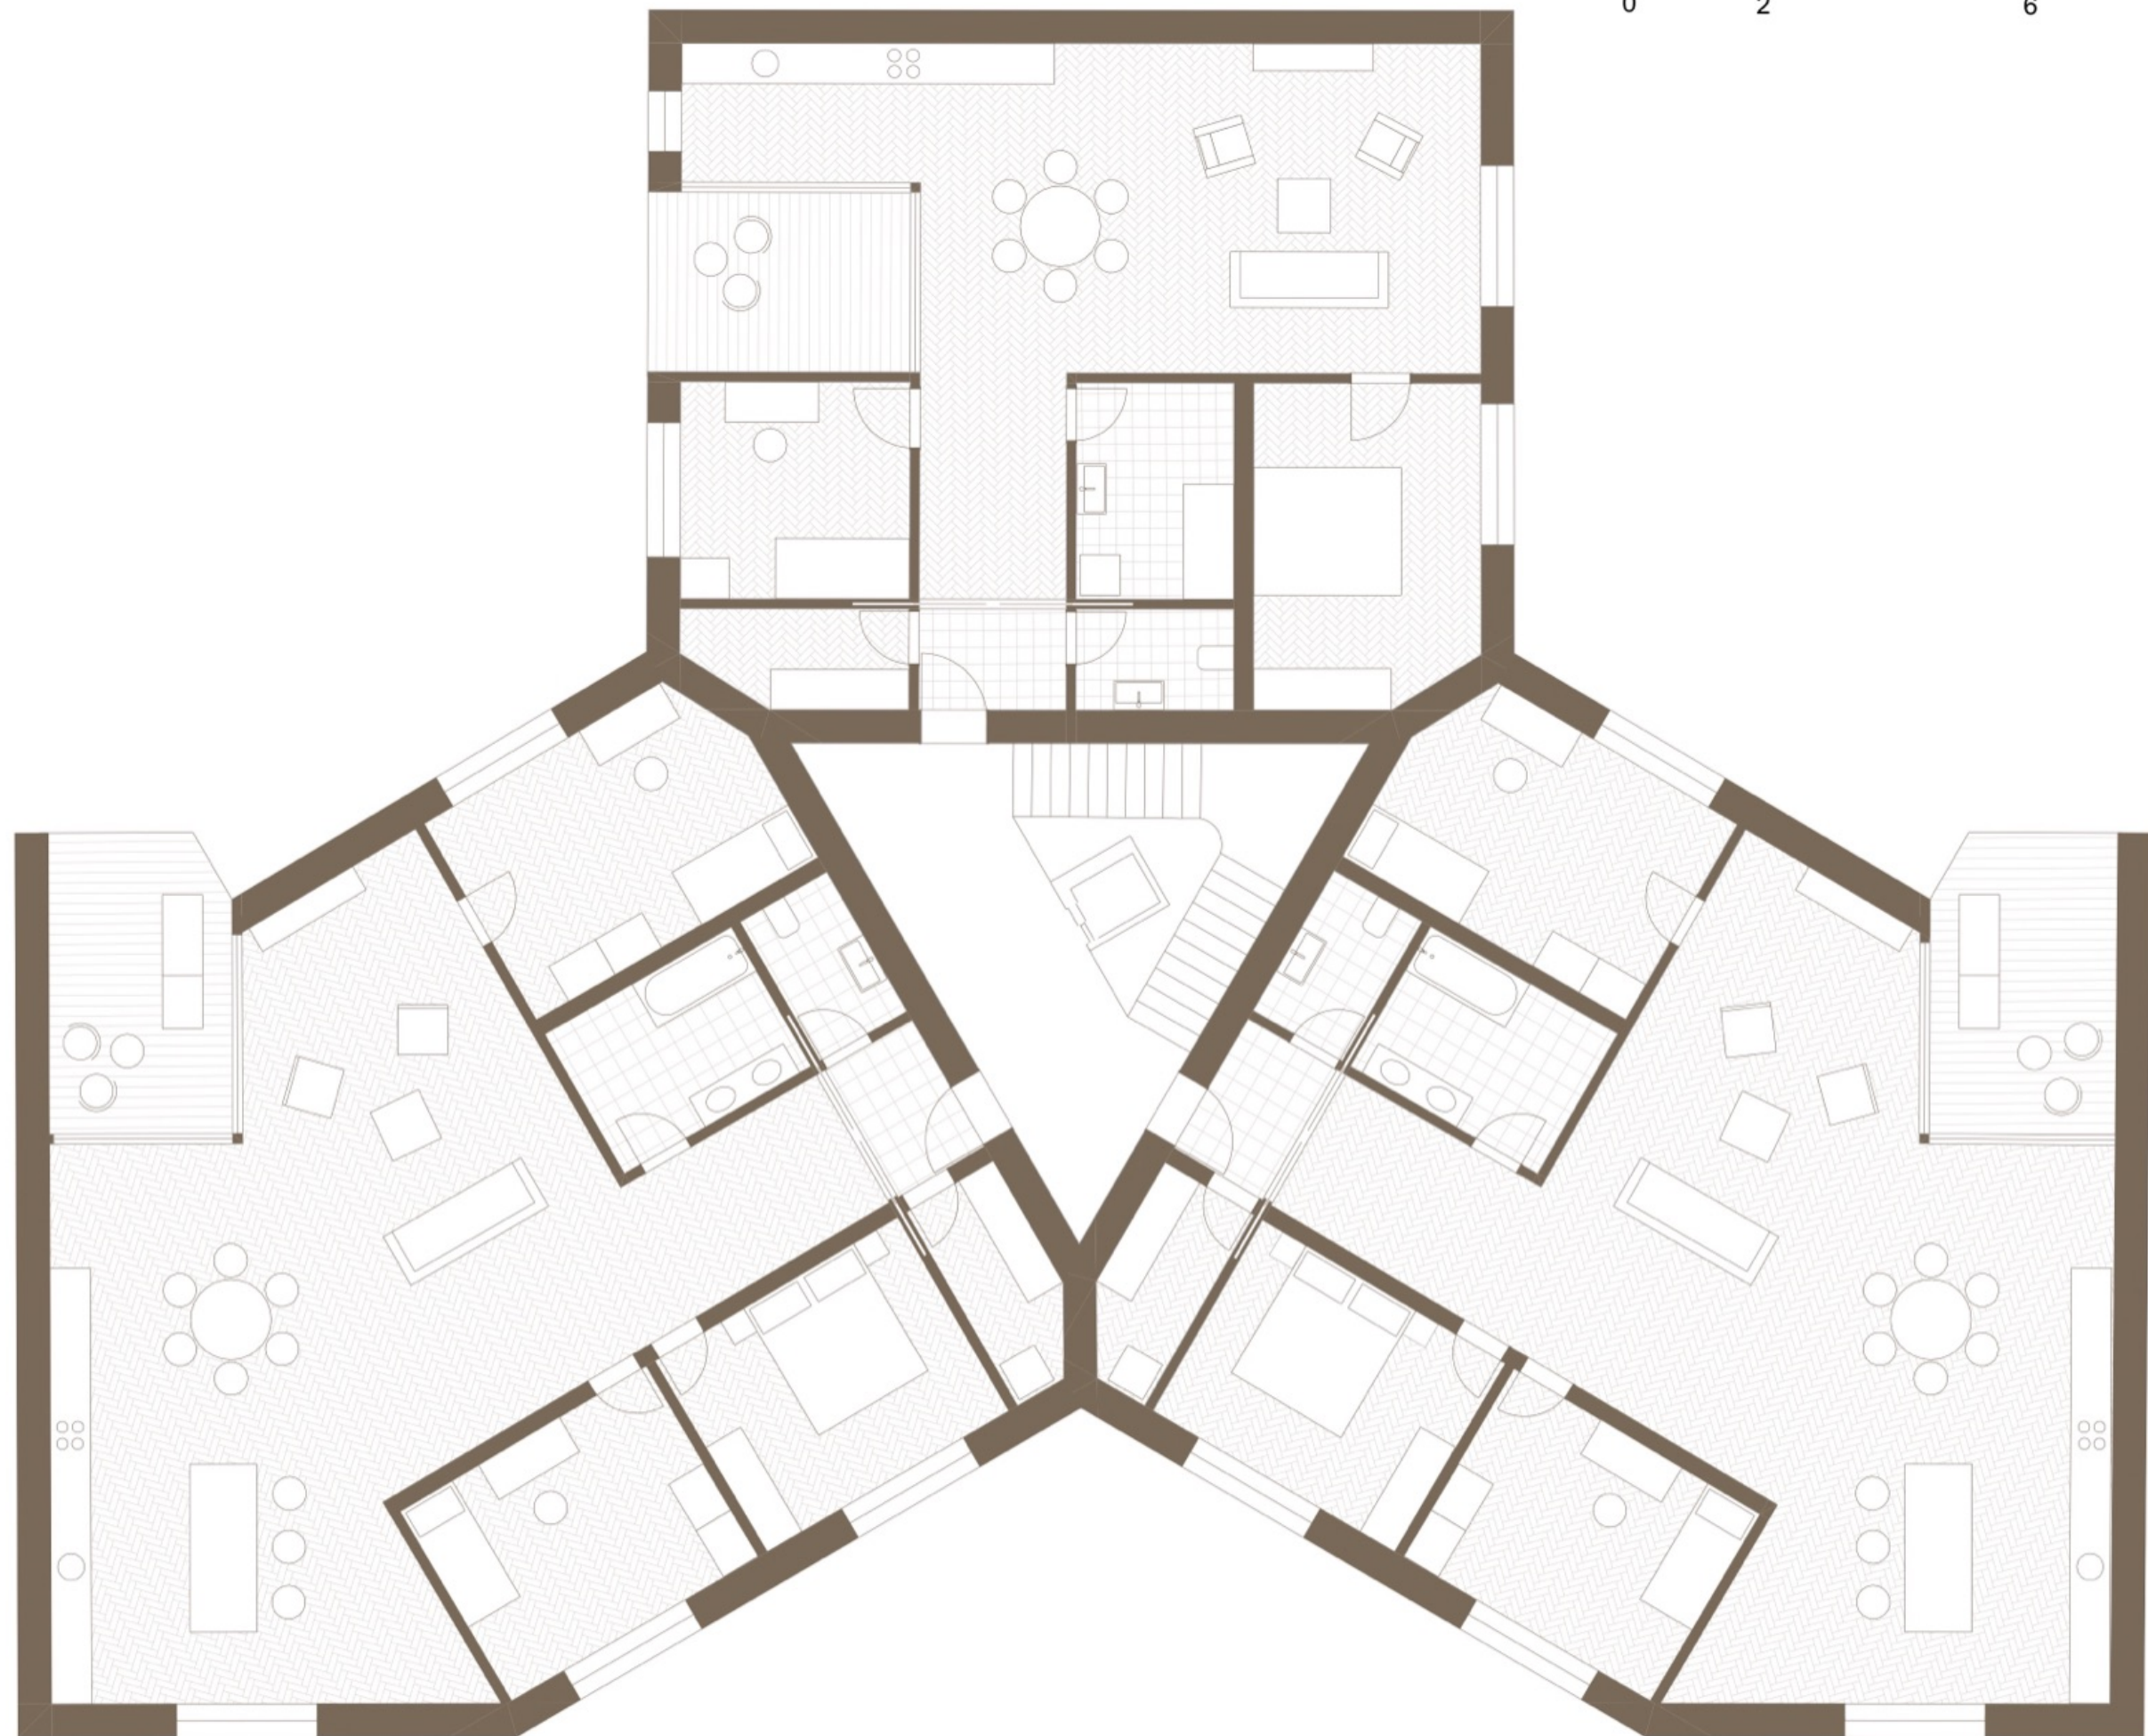

4+kk

4+kk



ATYPICKÝ MODUL



3+kk



3+kk

3+kk



STREŠNÝ MODUL