


DETAIL OSAZENÍ OKNA M 1:5

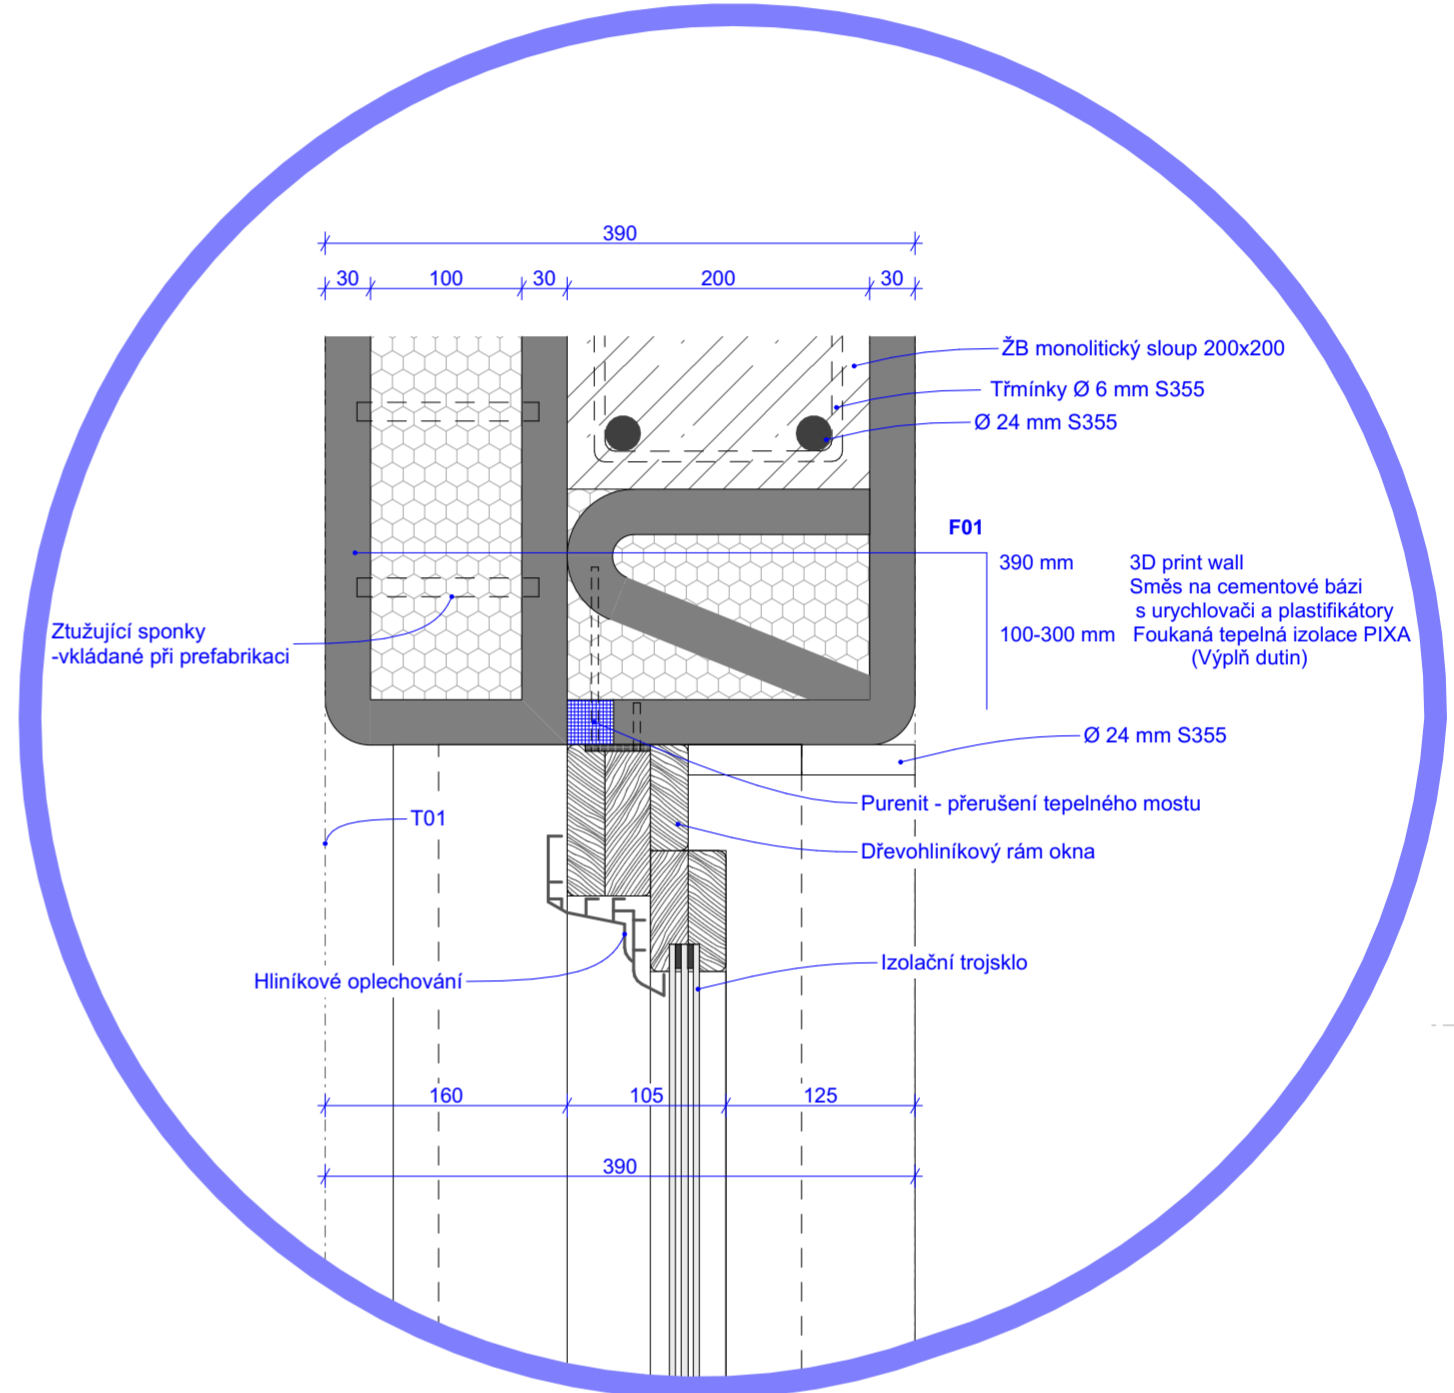

DETAIL OSAZENÍ OBLOŽKOVÉ ZÁRUBNĚ M 1:5

