

Iva Cincarska

Košíře 4 bloky 10 parcel

2 ročník ZS 2023

Ateliér Císler-Pazdera

fa čvut

Košíře je místo s mnoha bytovými stavbami, obchody a supermarkety. Tento kvartál je převážně osídlen rodinami, a proto jsem se rozhodla zaměřit svůj nápad na to, jak by nová stavba mohla správně sloužit obyvatelům. Zvolila jsem adaptibilní typ bydlení, protože věřím, že toto místo může uspokojit potřeby rodin většinu jejich života, pokud ne úplně. Do roku 2030 se očekává, že obyvatelstvo v Praze 5 bude převážně tvořeno mladými lidmi, kteří budou potřebovat bydlení na začátku svého života. Toto naznačuje, že dojde k změnám v nadcházejících letech vzhledem k věku a potřebám lidí během doby. Proto si myslím, že flexibilní bydlení je něco, co má smysl postavit a bude správně využito.

Během tohoto semestru, jako součást ateliéru ATBS, jsem chtěla vytvořit budovu, která bude funkční, cenově dostupná, s dostatečným osvětlením, pohodlím a možností flexibility v průběhu času. Chtěla jsem, aby místo bylo přívětivé pro uživatele, aby se cítili pohodlně jak na začátku, když začínají svůj život v novém bytě, tak i v budoucnu, aniž by potřebovali nové bydlení. Hlavním cílem bylo vytvořit budovu s byty, kterou by lidé mohli považovat za svůj Domov.

Během procesu jsem musela vzít v úvahu různé vnější faktory, jako jsou orientace bytů, světlo, hluk a exkluzivita, které ovlivnily proces a přispěly k celkovému rozvoji nápadu. Rozhodla jsem se použít sloupy a modul jako nosnou konstrukci, abych mohla zajistit flexibilitu při vytváření různých typů bytů.


Použila jsem konstrukci pavlače, protože si myslím, že je ekonomická a může sloužit jak k propojení mezi byty, tak i jako terasa s výhledem na park.



Zimní zahrady plní funkci předsíně a poskytují dostatek světla do kuchyně. Na straně směrem k severní ulici jsem se rozhodla použít lodžie, protože tato konstrukce poskytuje světlo do ložnic a chrání je před chladem a hlukem. Případlo mi dobrým nápadem je zařídit s mnoha rostlinami, protože to pozitivně ovlivňuje atmosféru a náladu lidí.



Při budování přízemí jsem čerpala inspiraci z okolí a přemýšlela jsem o tom, jak by můj projekt mohl vypadat podobně jako existující prostředí, ale zároveň přinést něco nového. Vytvořila jsem kavárnu v přízemí a přidala second-hand obchod vedle ní, na druhé straně pasáže - fitness-yoga centrum a zdravý smoothie bar. Jelikož je můj projekt zaměřen na rodiny a jejich potřeby, považovala jsem za příjemné a užitečné mít dětské hřiště ve vnitrobloku. Okolo jsem umístila lavičky a stolky se židlemi.

Pro mě bylo důležité využít střechu budovy a vytvořit prostor, který by byl exkluzivnější než park v přízemí. Chtěla jsem prozkoumat myšlenku urban gardening, protože si myslím, že je důležité, aby lidé byli nějakým způsobem blízko přírody, i když žijí ve městech. Podle mého názoru by měly zelené střechy zabírat větší část dnešní architektury, protože vytvářejí místo pro odpočinek a relaxaci, což pozitivně ovlivňuje duševní pohodu lidí.





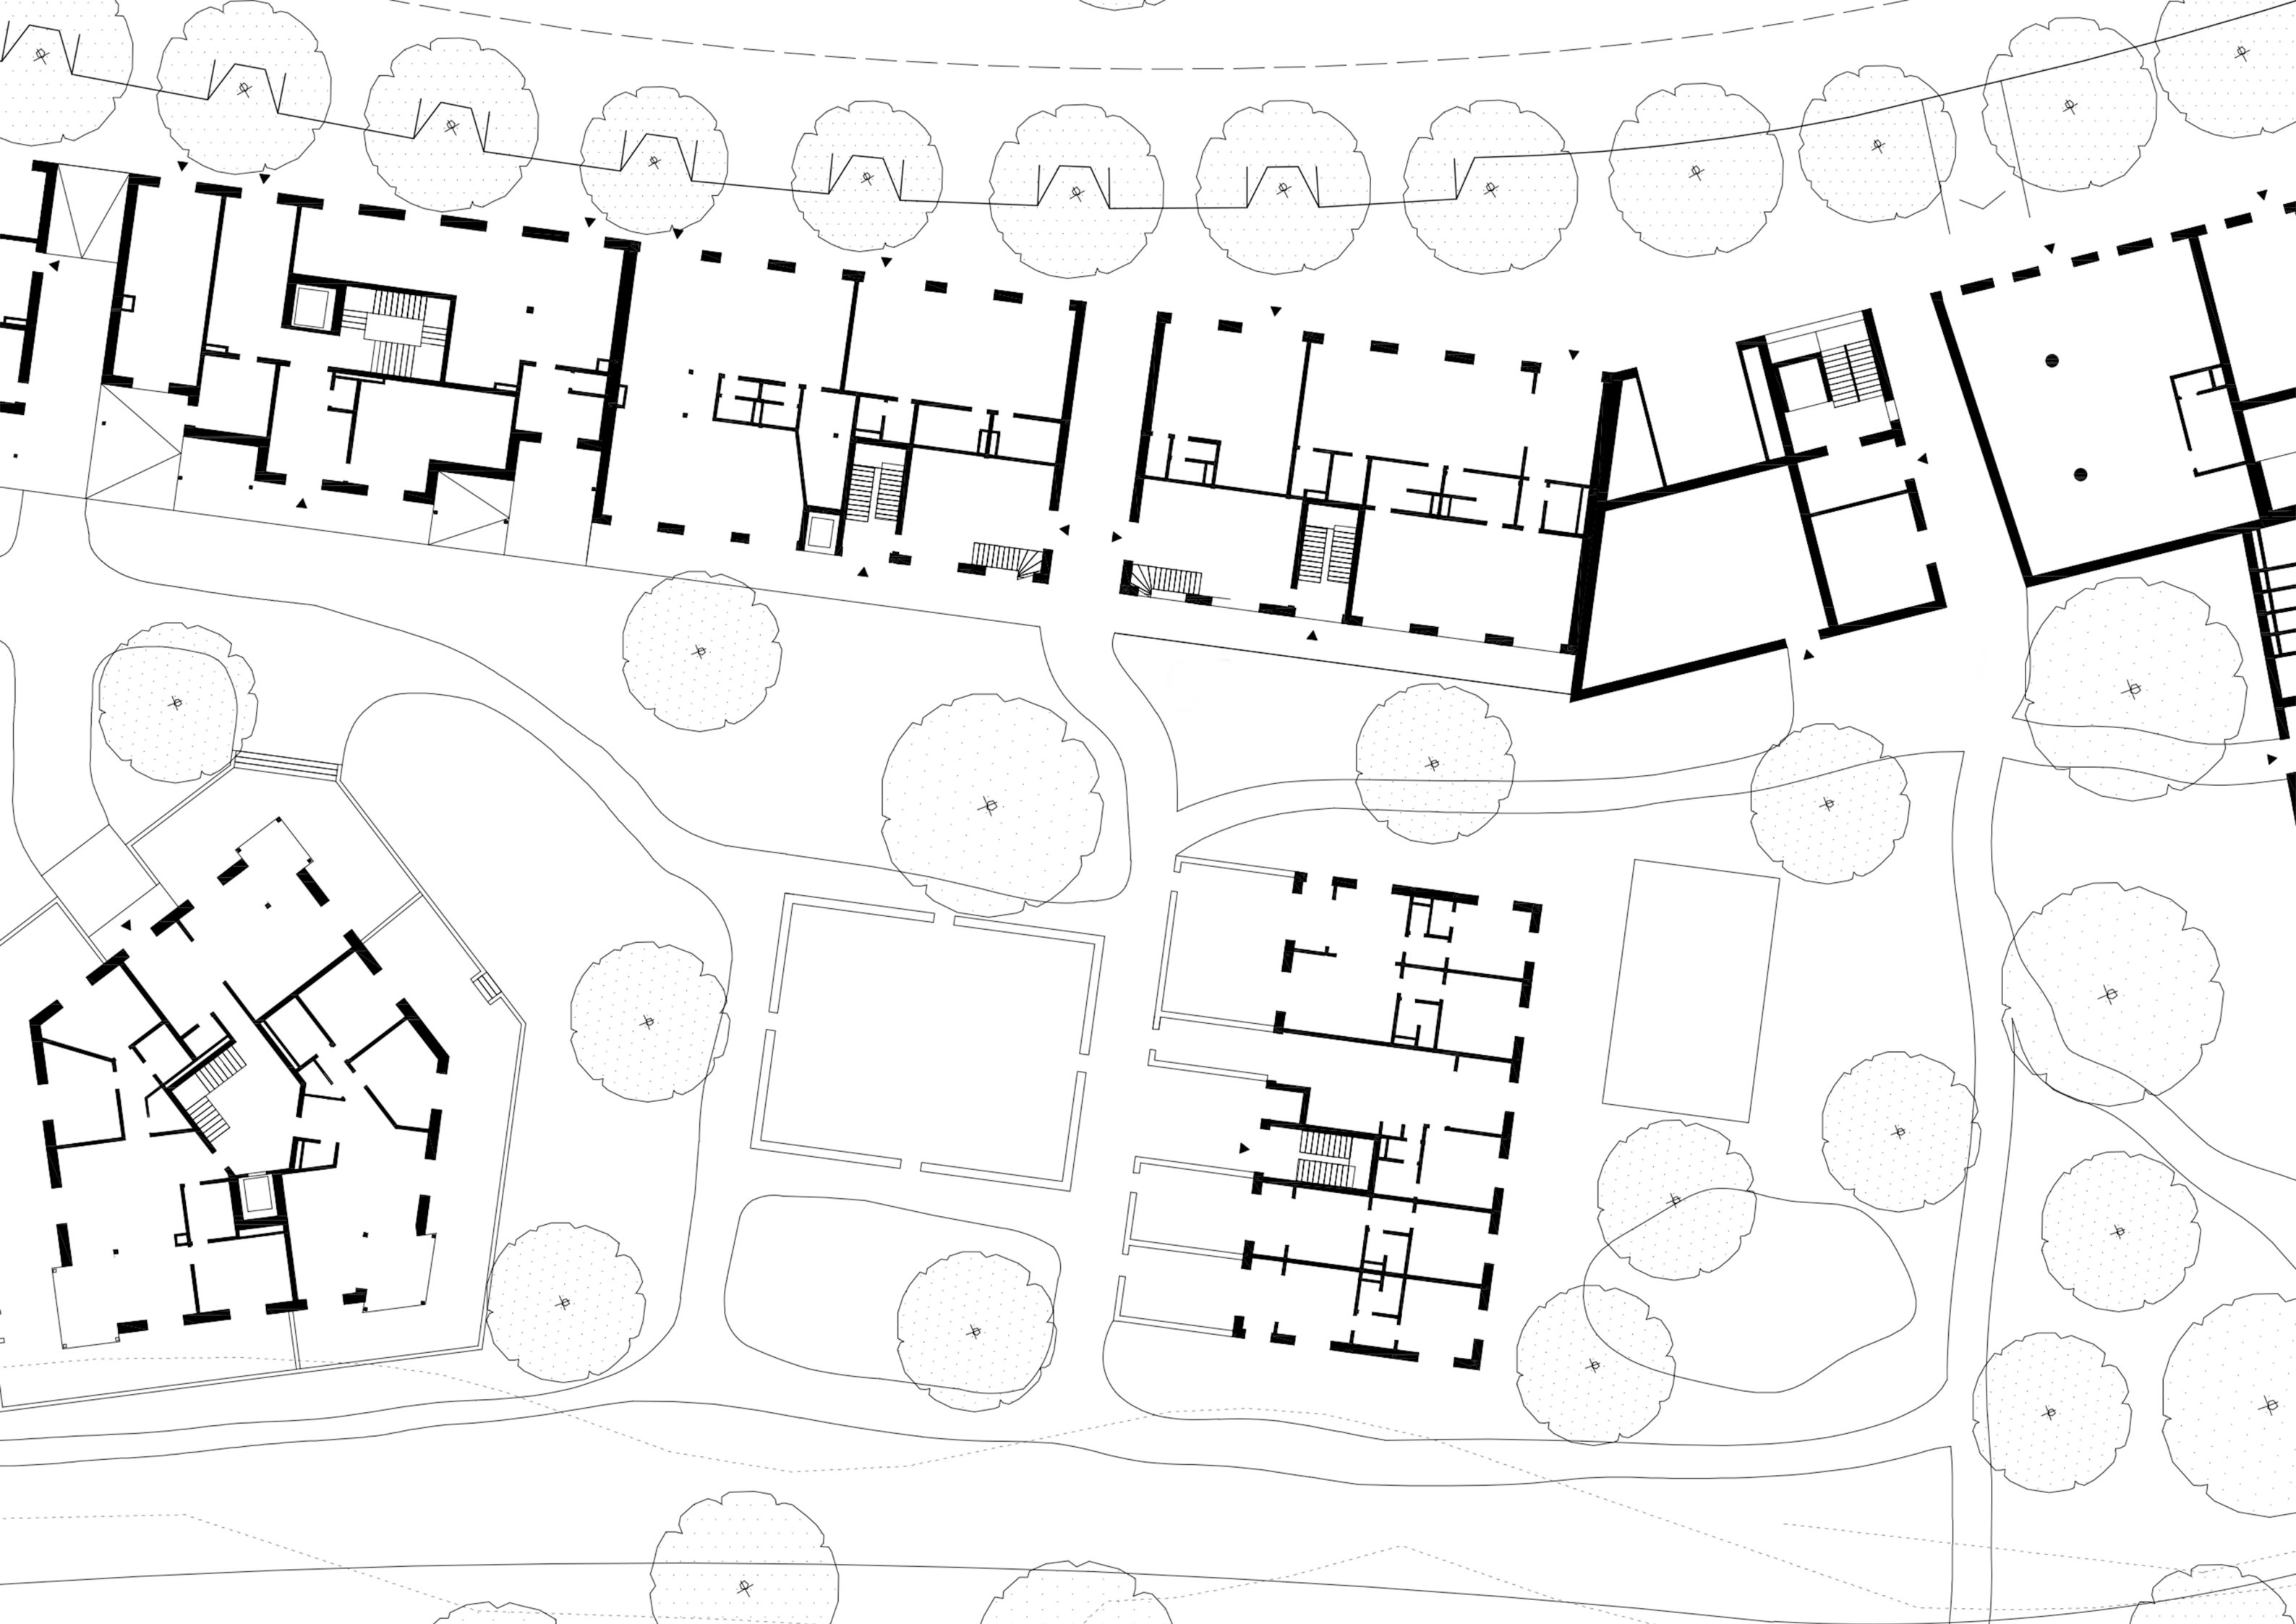


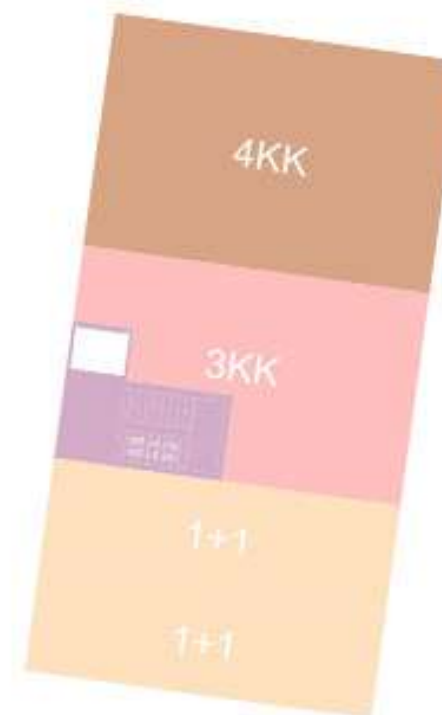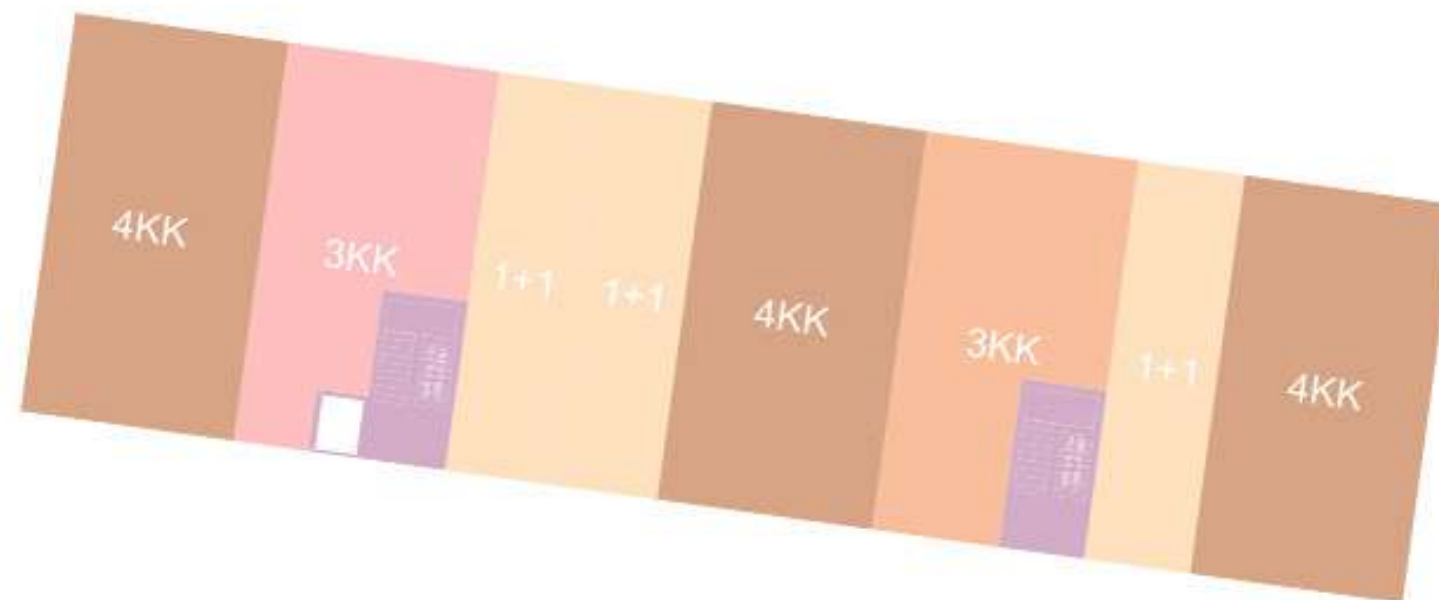

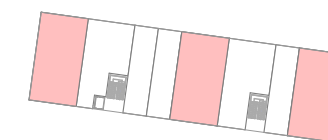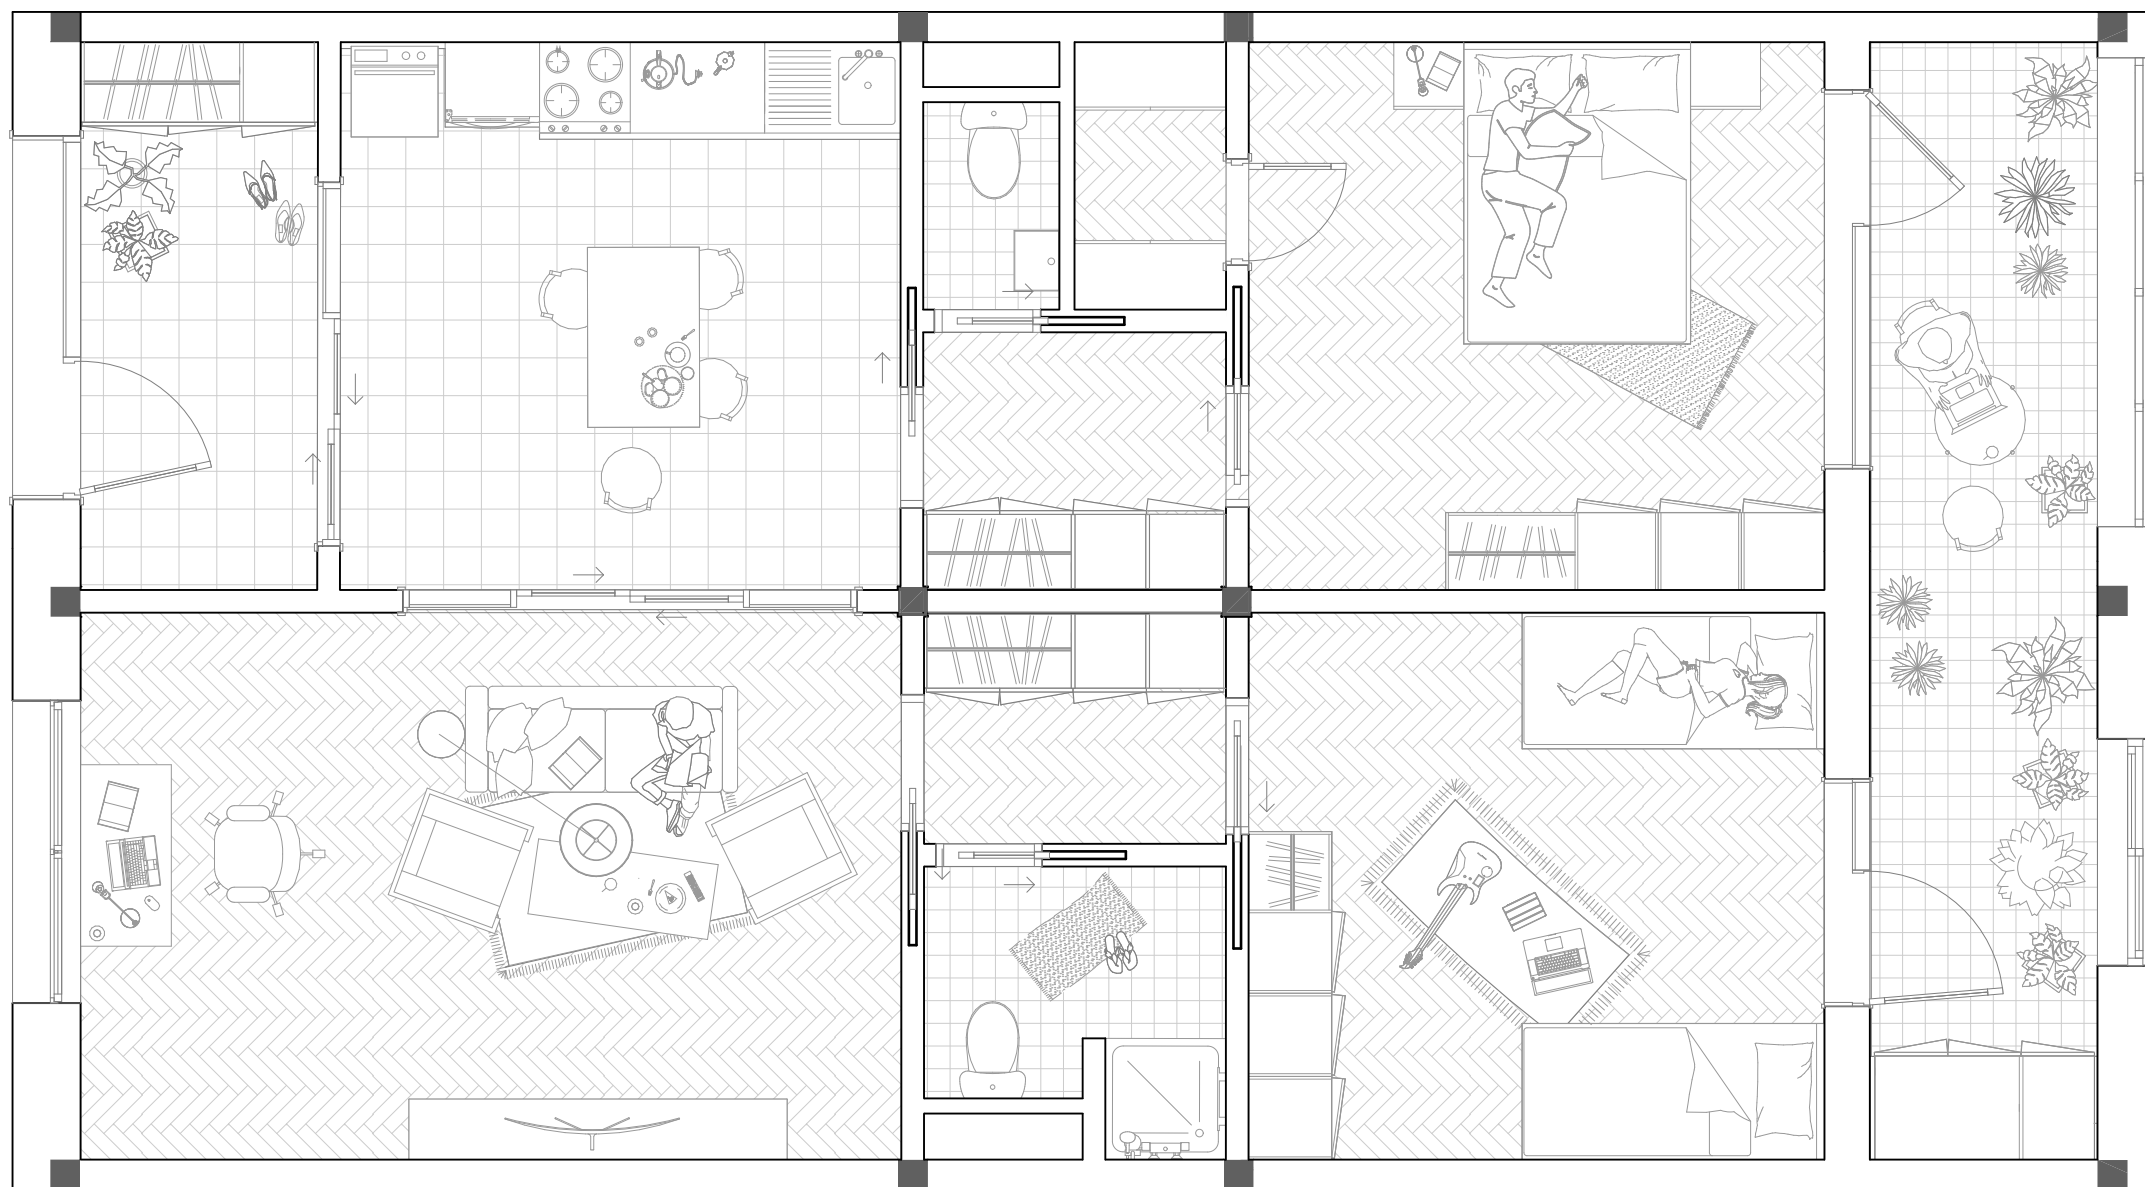




4KK
82 m² + 10 m² lodžie



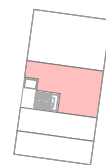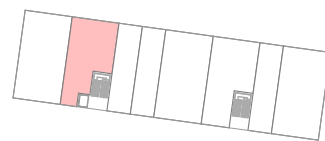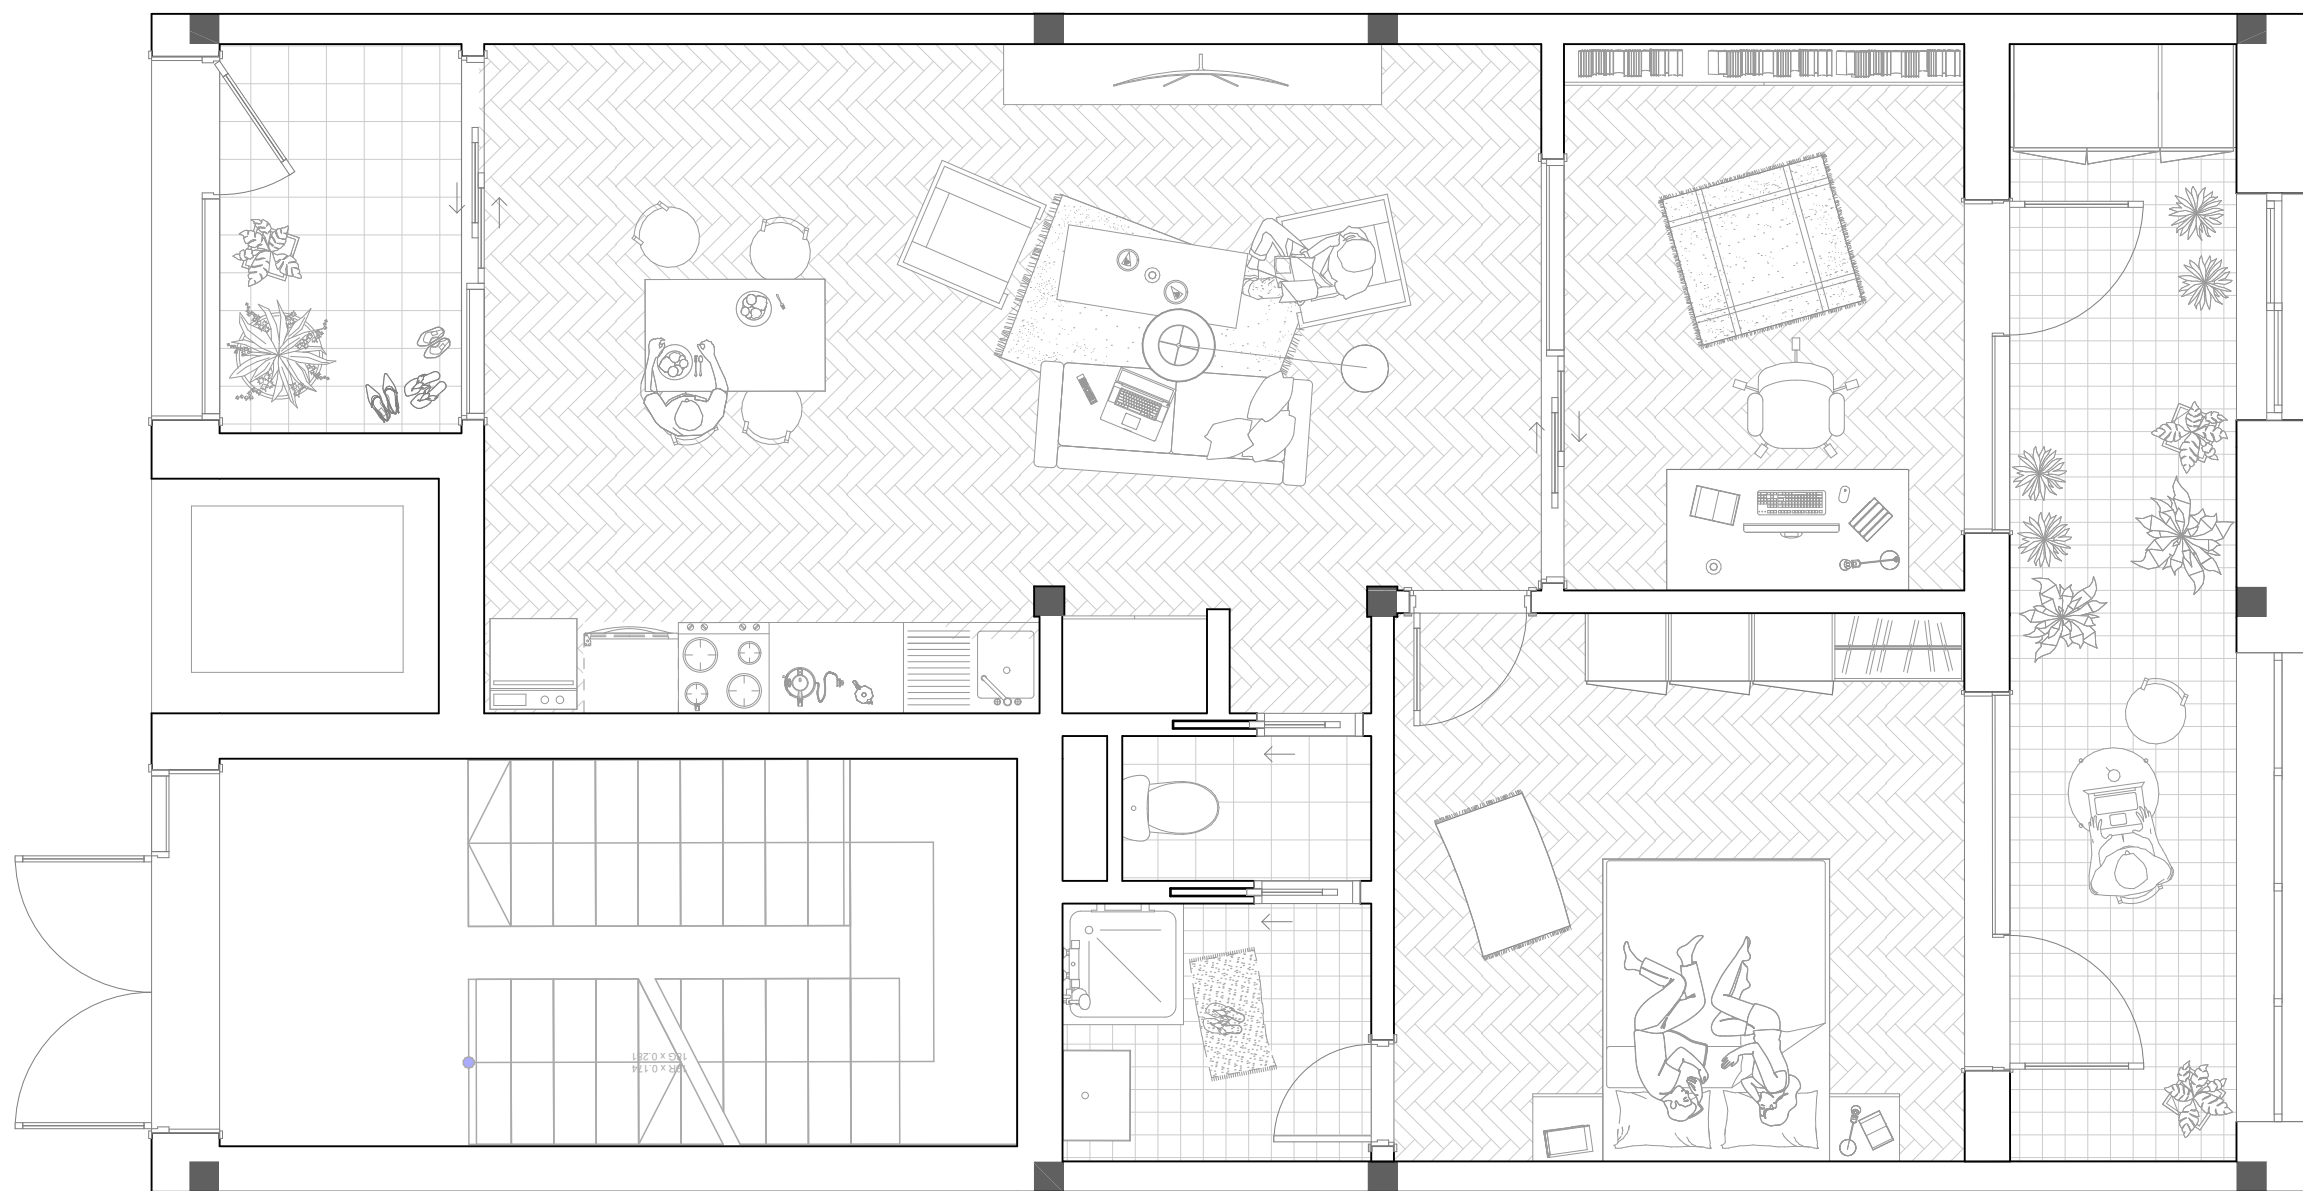




3KK
66 m² + 10 m² lodžie



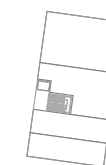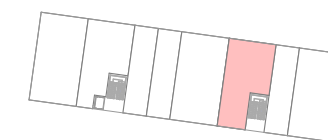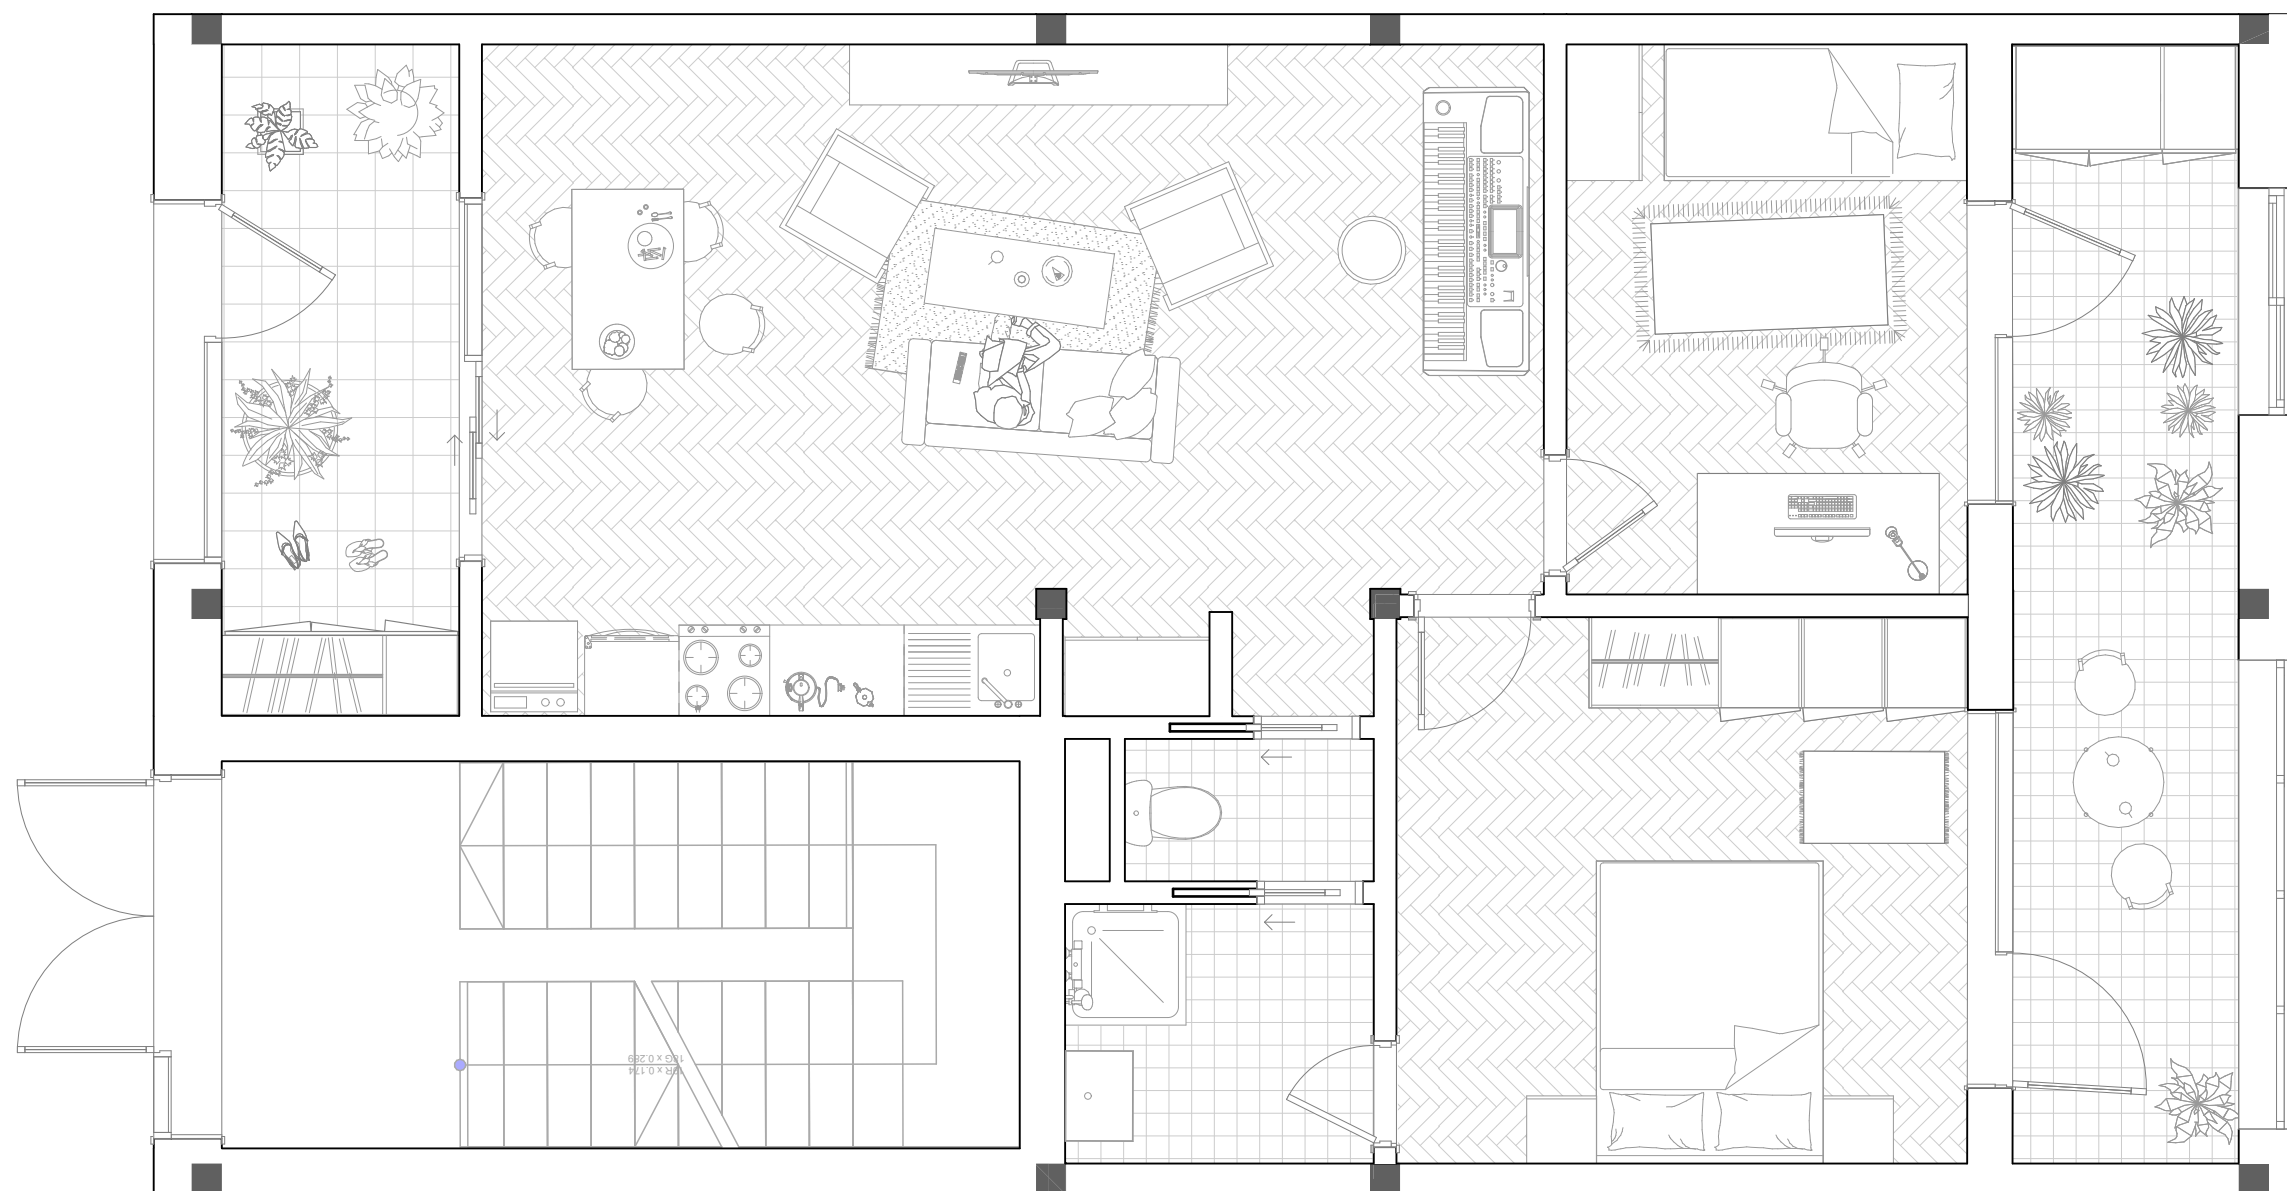





3KK
69 m² + 10 m² lodžie



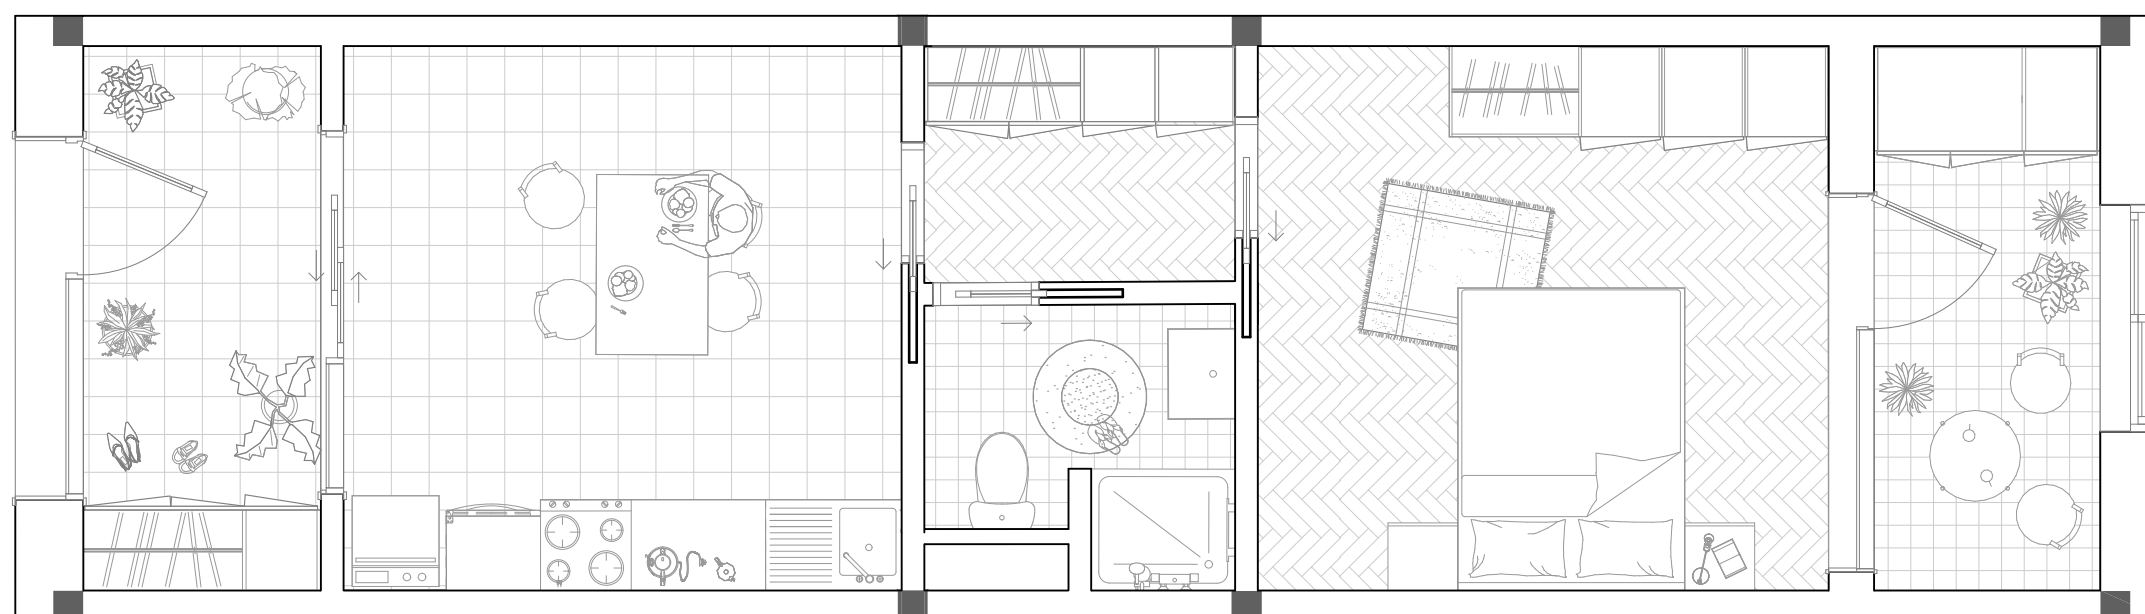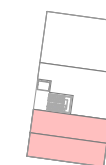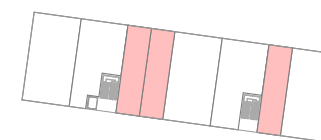



1+1
41 m² + 6 m² lodžie



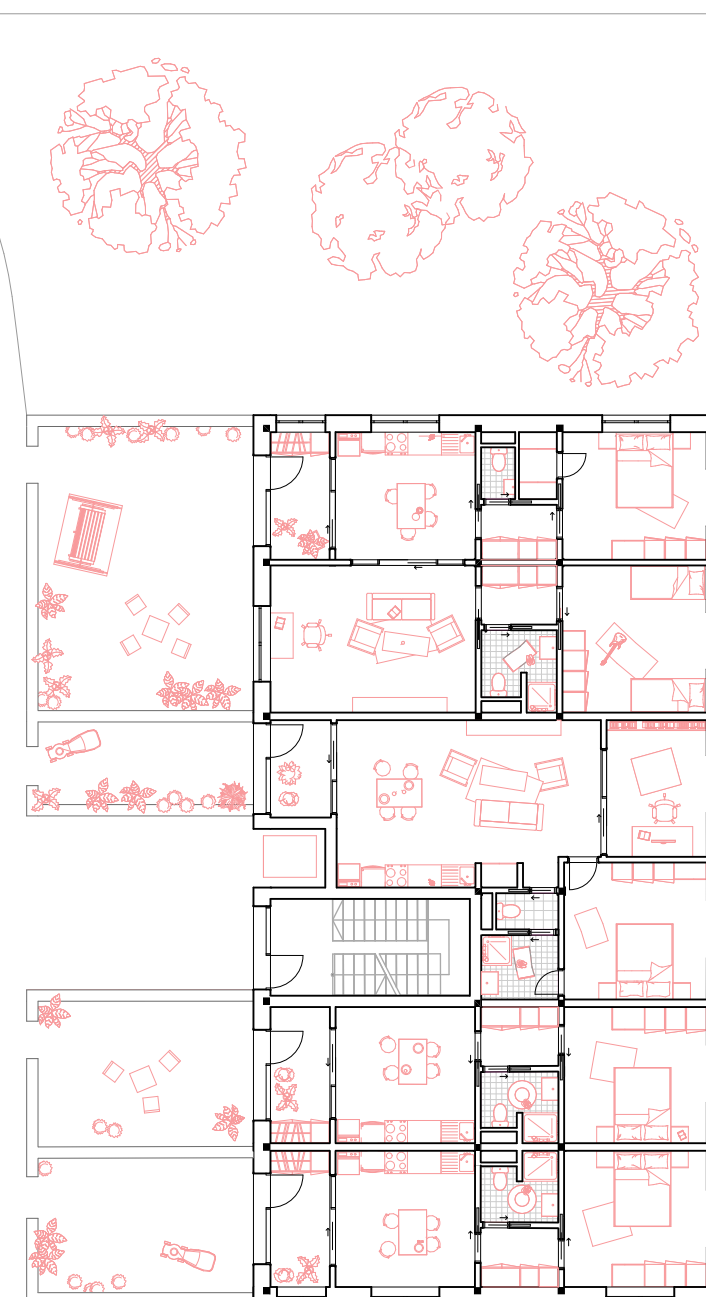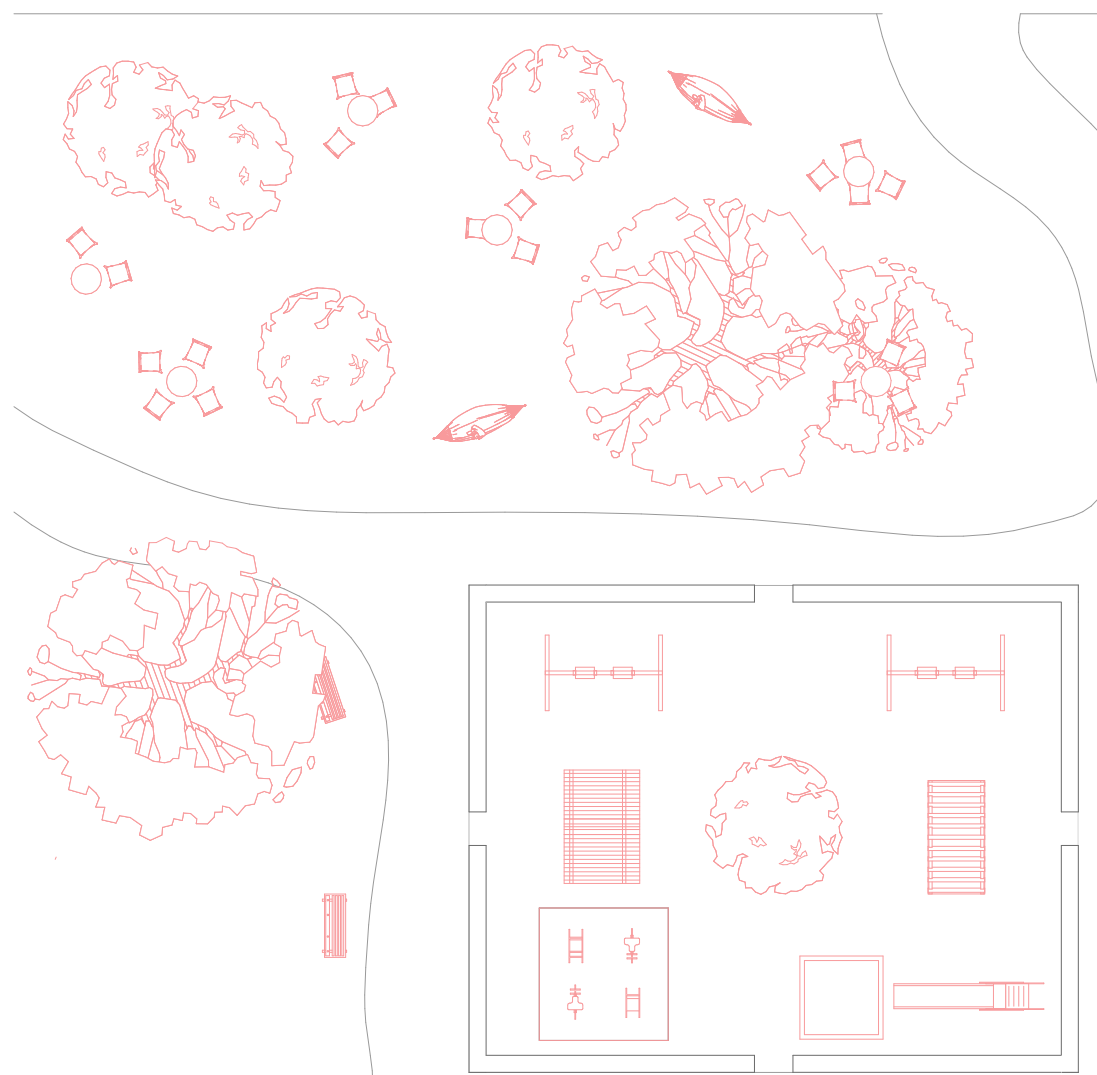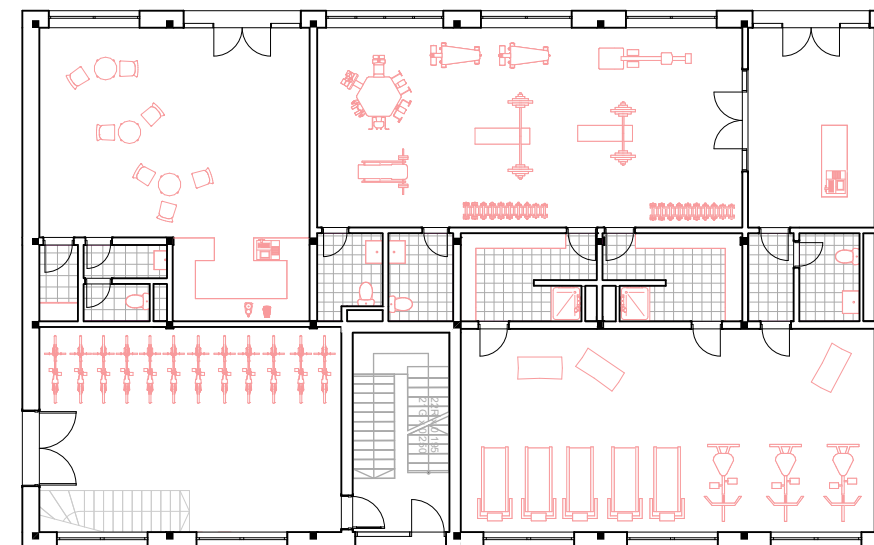
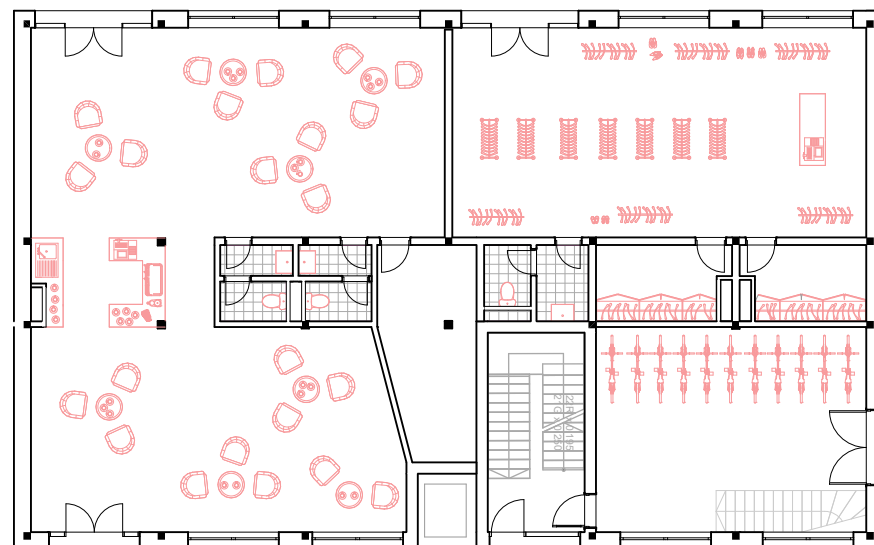



PŮDORYS PŘÍZEMÍ
1:200

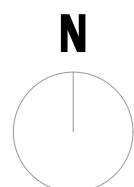

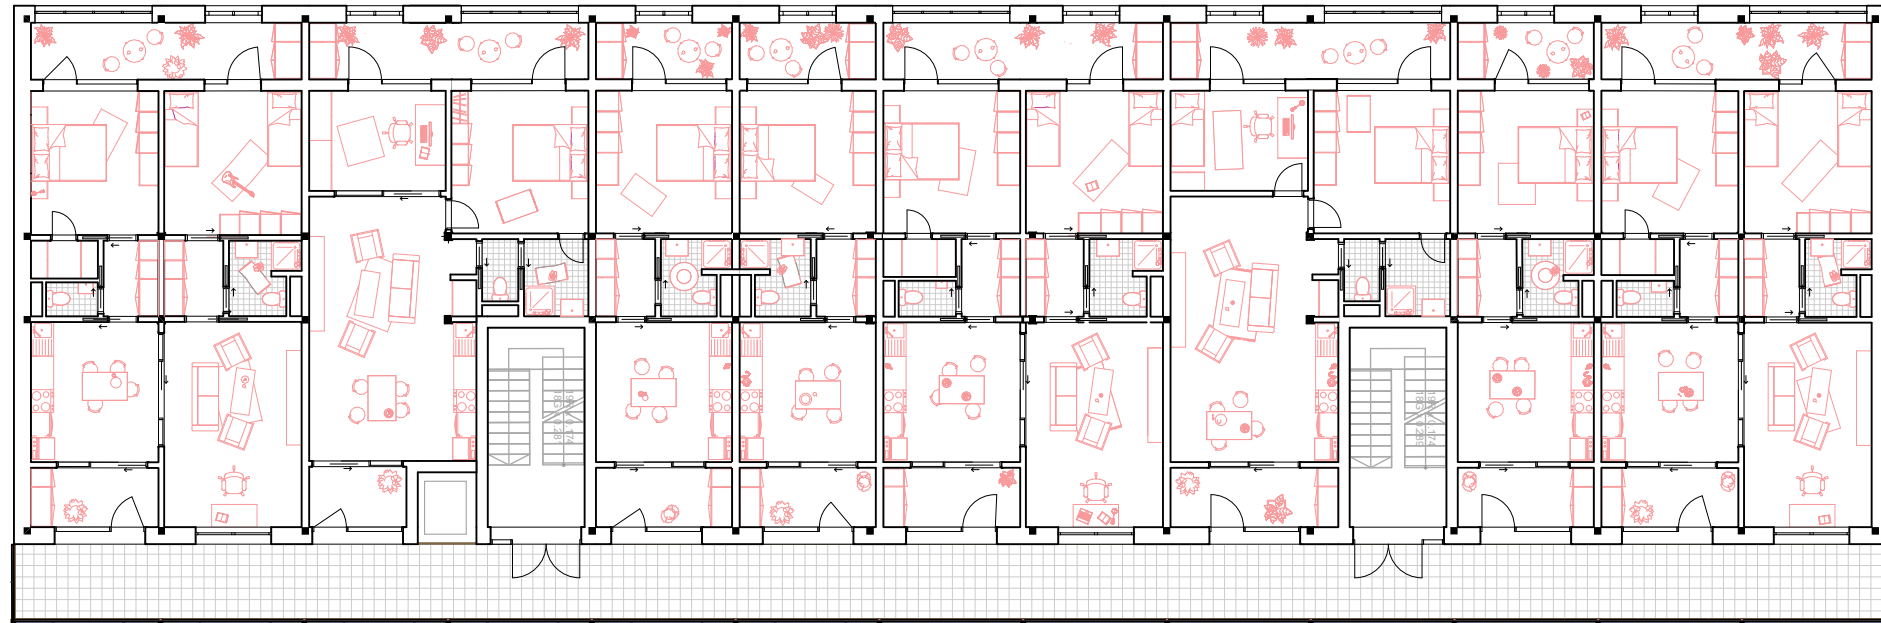

PŪDORYS PATRA
1:200

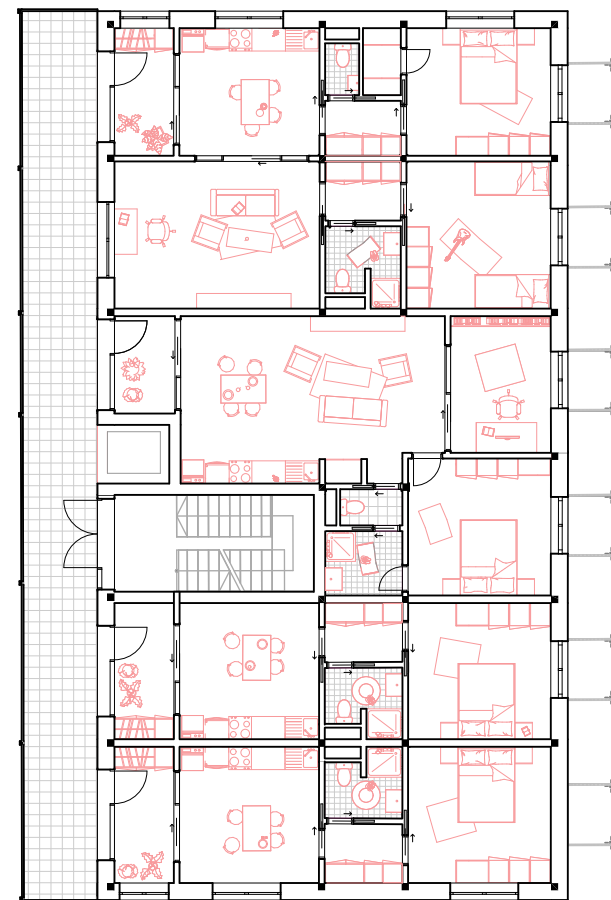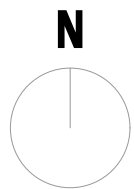

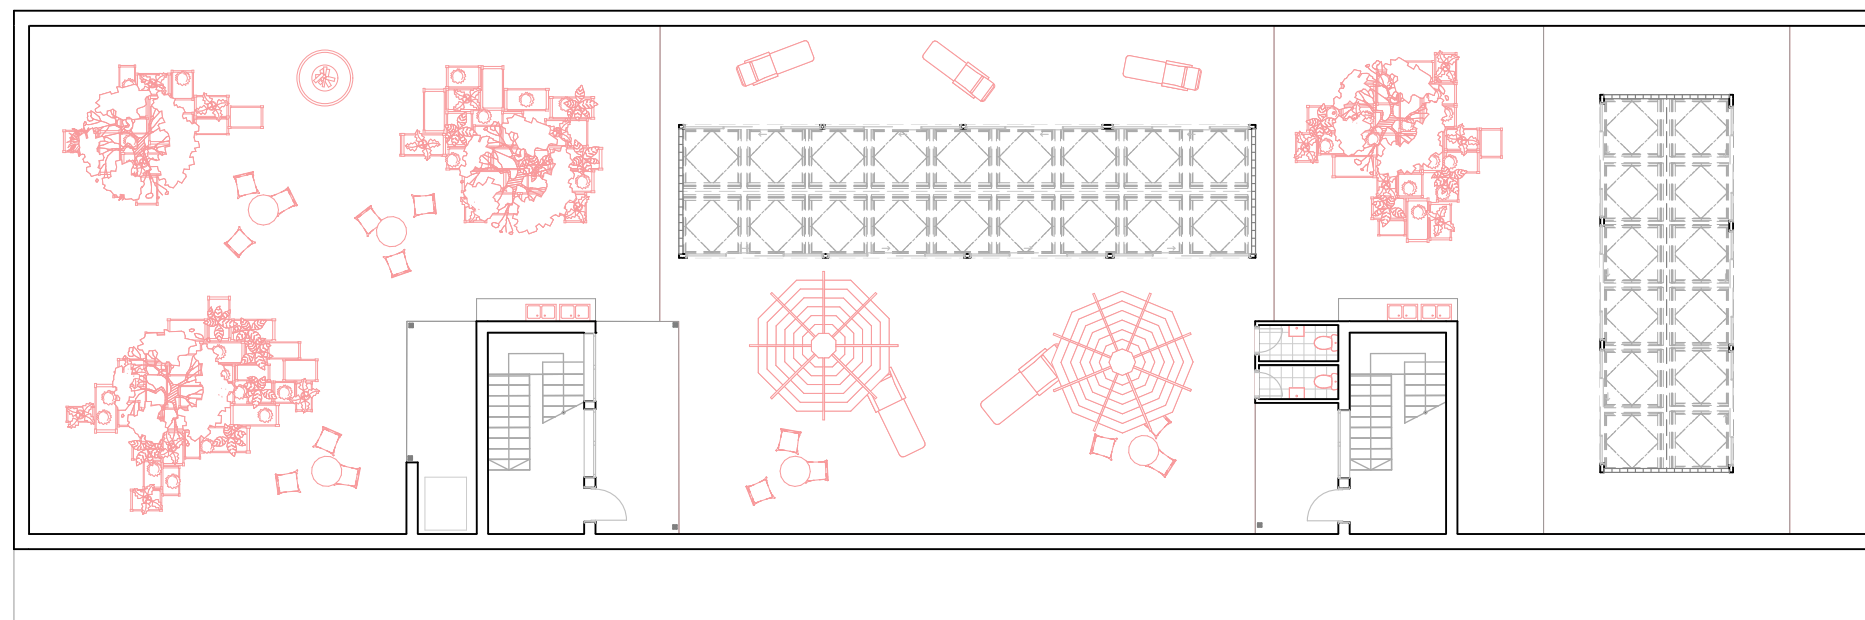

PŮDORYS STŘECHY 1:200

