


2

FREDERIK
DAŇKO


ZŠ SMÍCHOVKA

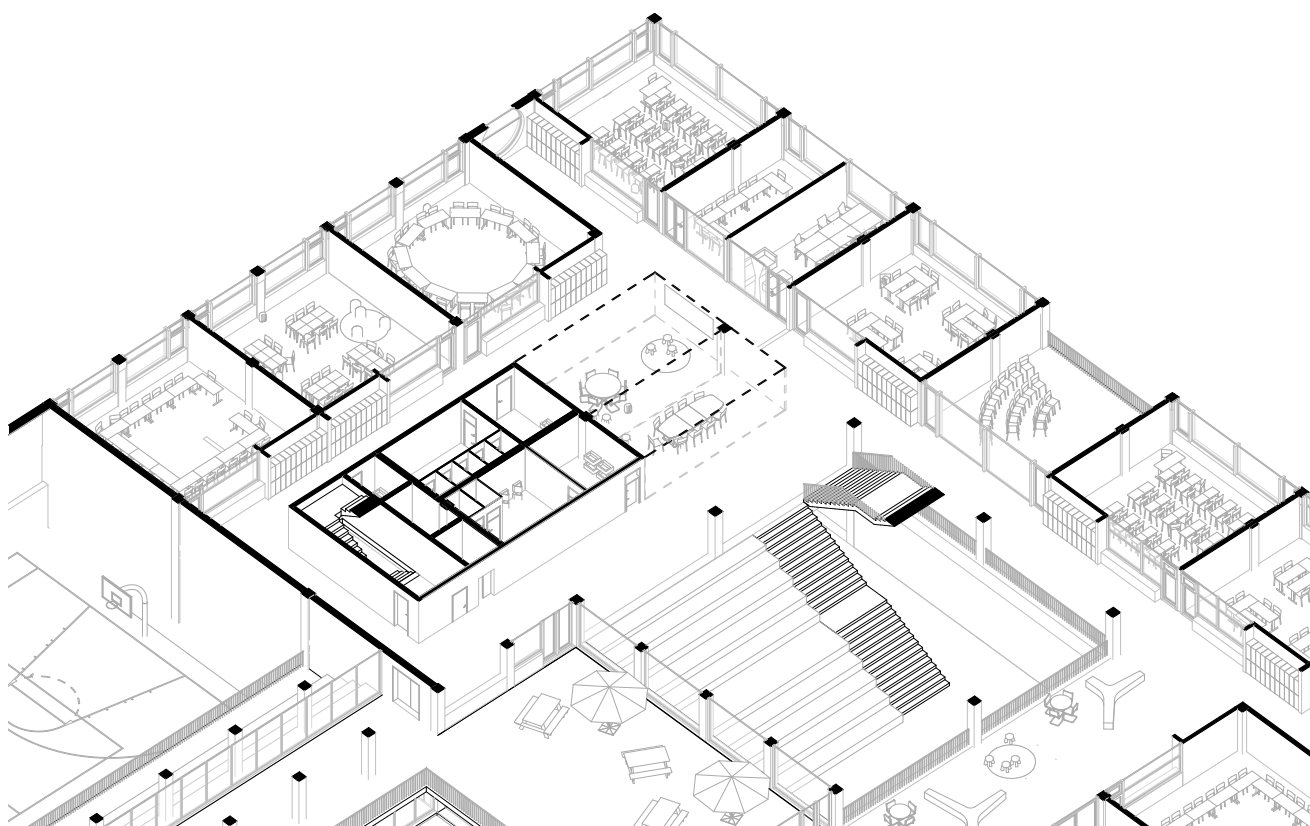

2




FREDERIK DAŇKO
ATOS

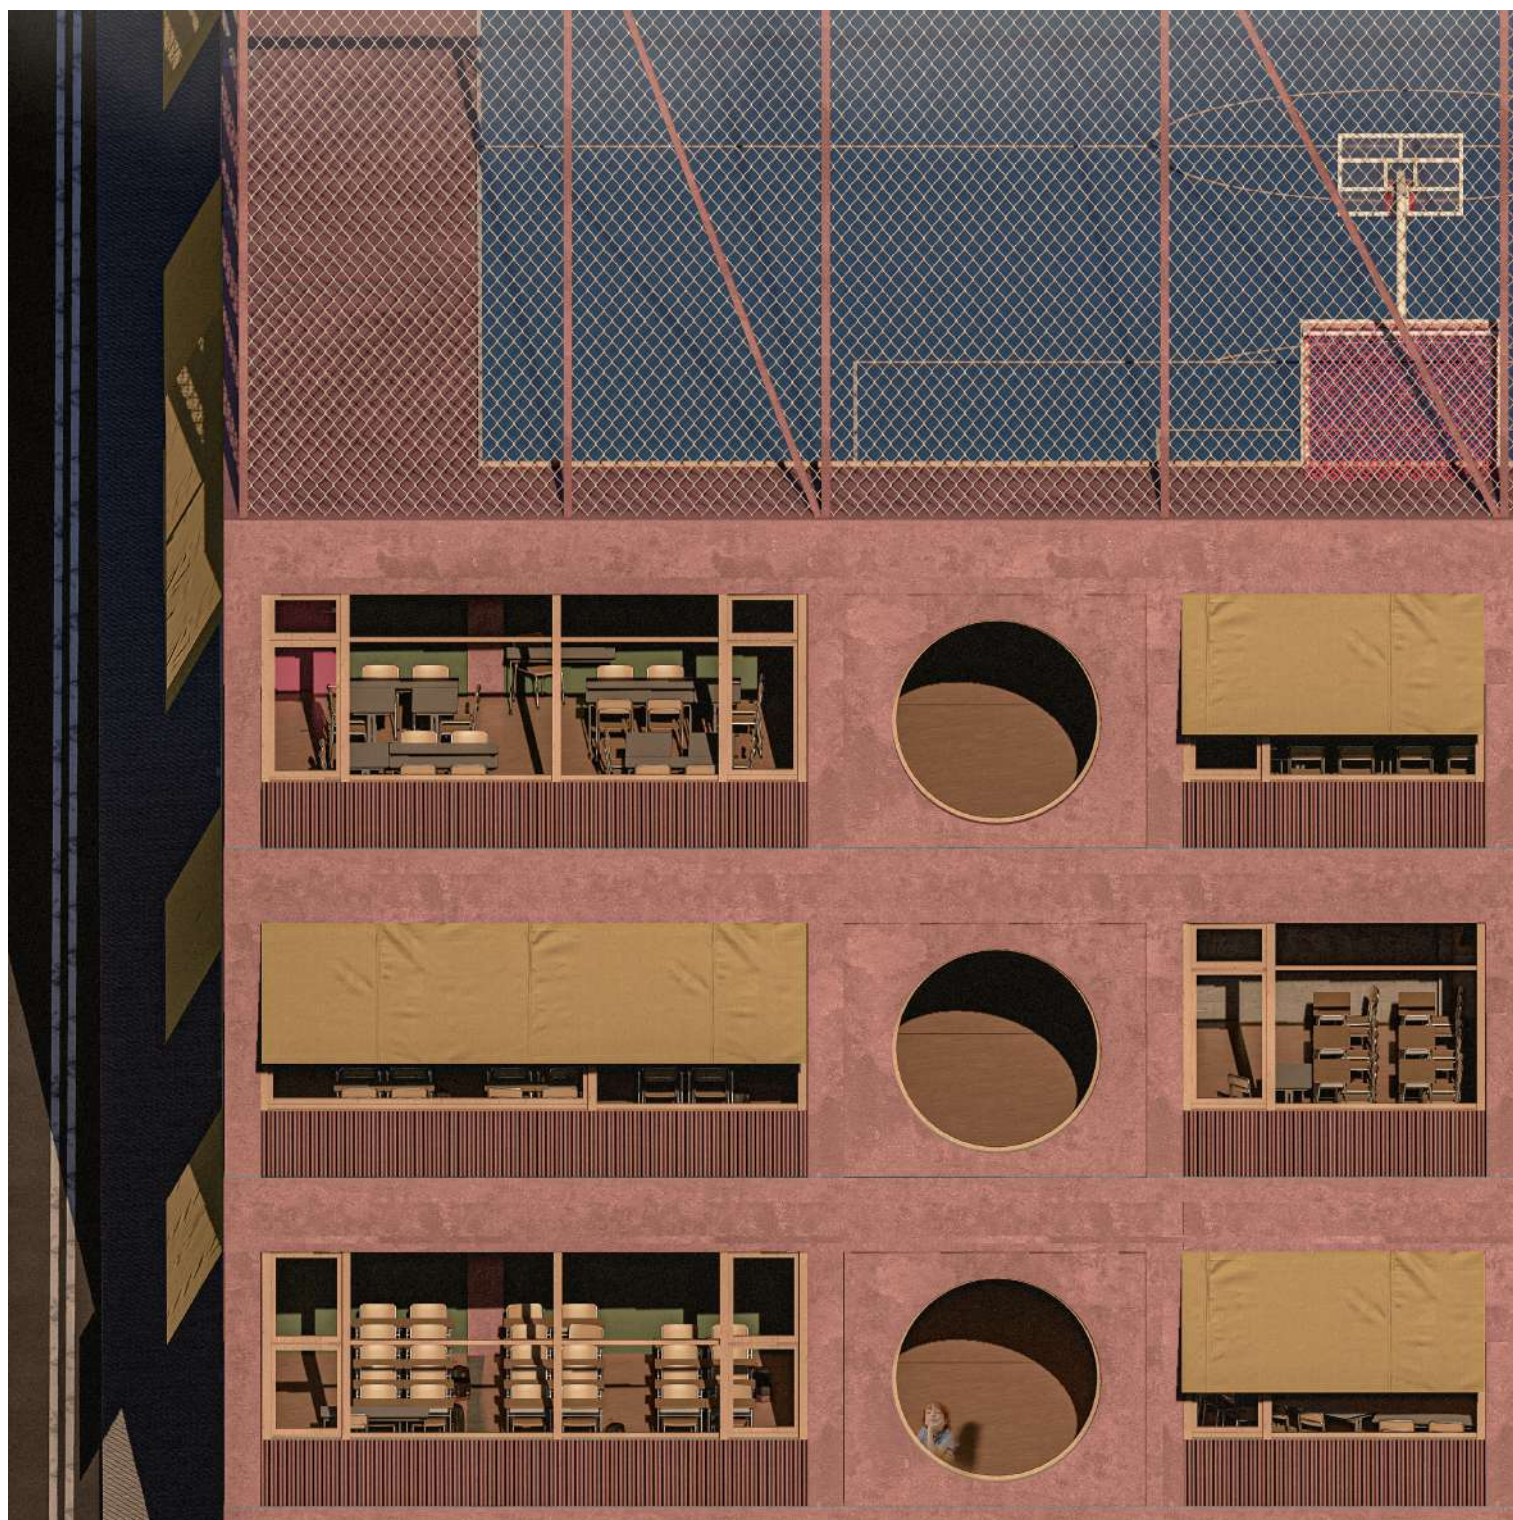

ZŠ SMÍCHOVKA


Nedostatok základných škôl? To už vieme...

Rodí sa mnoho detí a deti sa musia učiť. Doba je rýchla, uponáhlená a trendom je pohyb. Ľuďom chýba priestor aj čas. Chcem im dať priestor a možnosti. Chcem aby sa deti učili. Chcem aby sa ľudia hýbali. Inšpirujem sa práve deťmi. Ich hravosťou, krehkosťou a farebným svetom. Musíme ich chrániť a vnútroblok, ktorý vytváram im poskytuje priestor na behanie a terasy sú milé pre prestávky. Miesto plné zelene, kde si žiak sadne so svojou desiatou. Triedy s príjemným prístupom svetla sú vhodným miestom pre ich vzdelávanie a ich zápalom pre činnosť. V átriu sa zhromažďujú ako včielky v úle, na schodoch môžu posedávať, komunikujú a hrajú sa, otvorenosť priestoru dáva rozhľad zodpovedným za deti. Priestranné chodby sú systémom bezpečia, schody celým domom, deti sa necítia sklúčené, majú miesto a nemusia sa báť. Zatváram blok a vytváram dve rodiny, deti sa ráno hrnú do školy a vyplnia jej priestor. V triedach, ale aj na vybavenom športovisku, v telocvičniach, ktoré sú vo vertikále nad sebou. A pre detské ihrisko? Priestor na streche školy. Deti behajú po meste. Poobede sa presunú domov a dospelí idú z práce. Idú tiež domov alebo za pohybom? Dávam im možnosť prísť práve sem, zahrať si basketbal v podvečernej hodine. Pri západe slnka, s výhľadom. Hýbať sa, behať ako deti cez prestávku. Množstvo telocviční dáva možnosť výberu. Organizovaný chod budovy punúka svoj potenciál deťom aj dospelým.

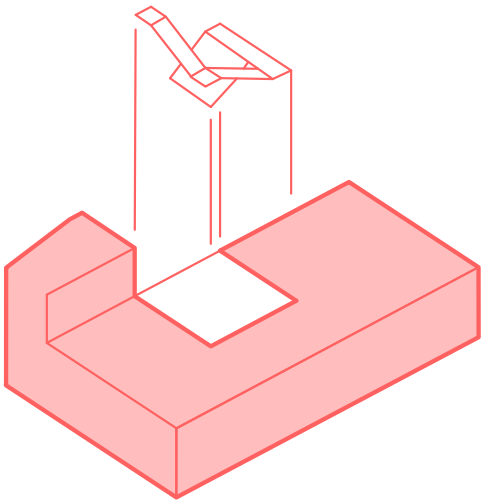


Hmota ktorú navrhujem uzatvára mestský blok doposiaľ obsadený iba gymnáziom. Vzdelávaciu funkciu ďalej rozširujem do spoločného vnútrobloku a týmto vytváram rodinu medzi dvoma školami. Dominantou môjho návrhu je veľkorysé schodisko uprostred átria otvárajúce sa do zelene vnútrobloku.


Knižnica

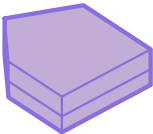


Športový areál

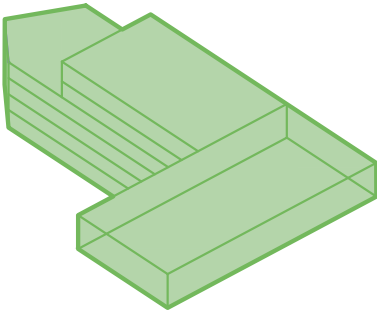


Základná škola

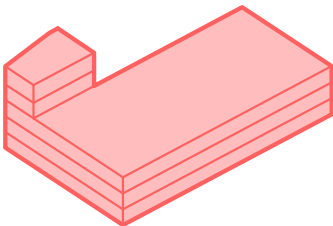



Voľnočasové aktivity

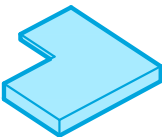


Jedáleň

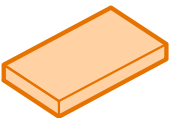

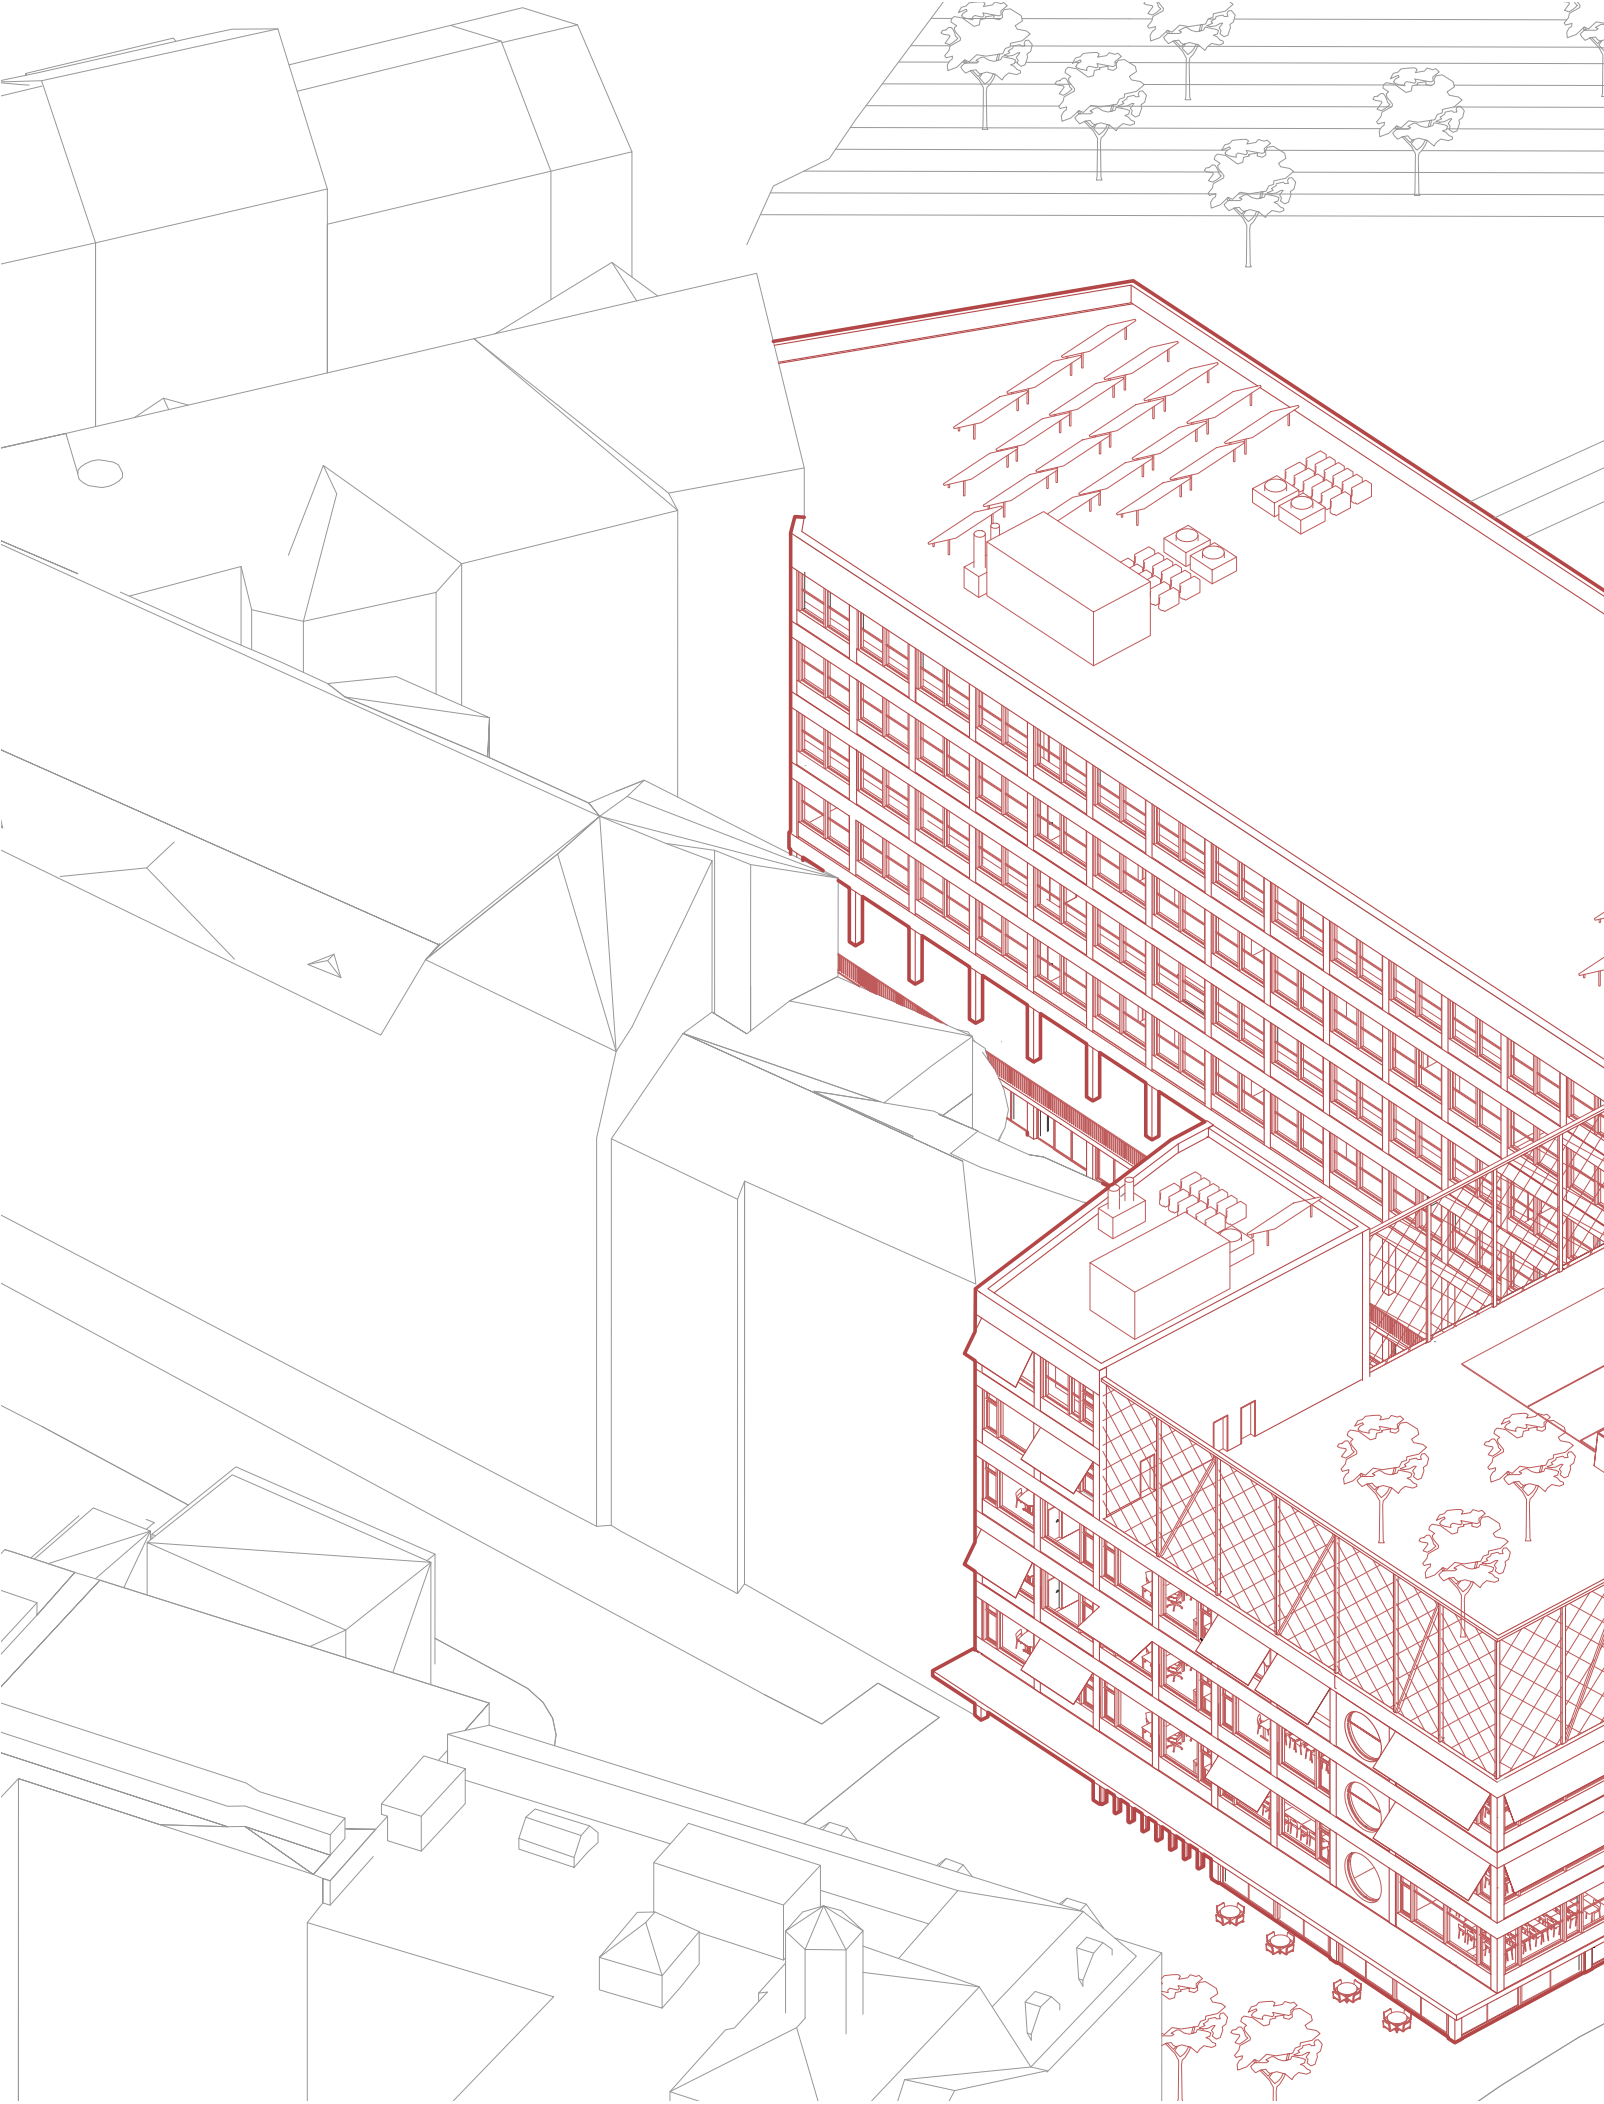

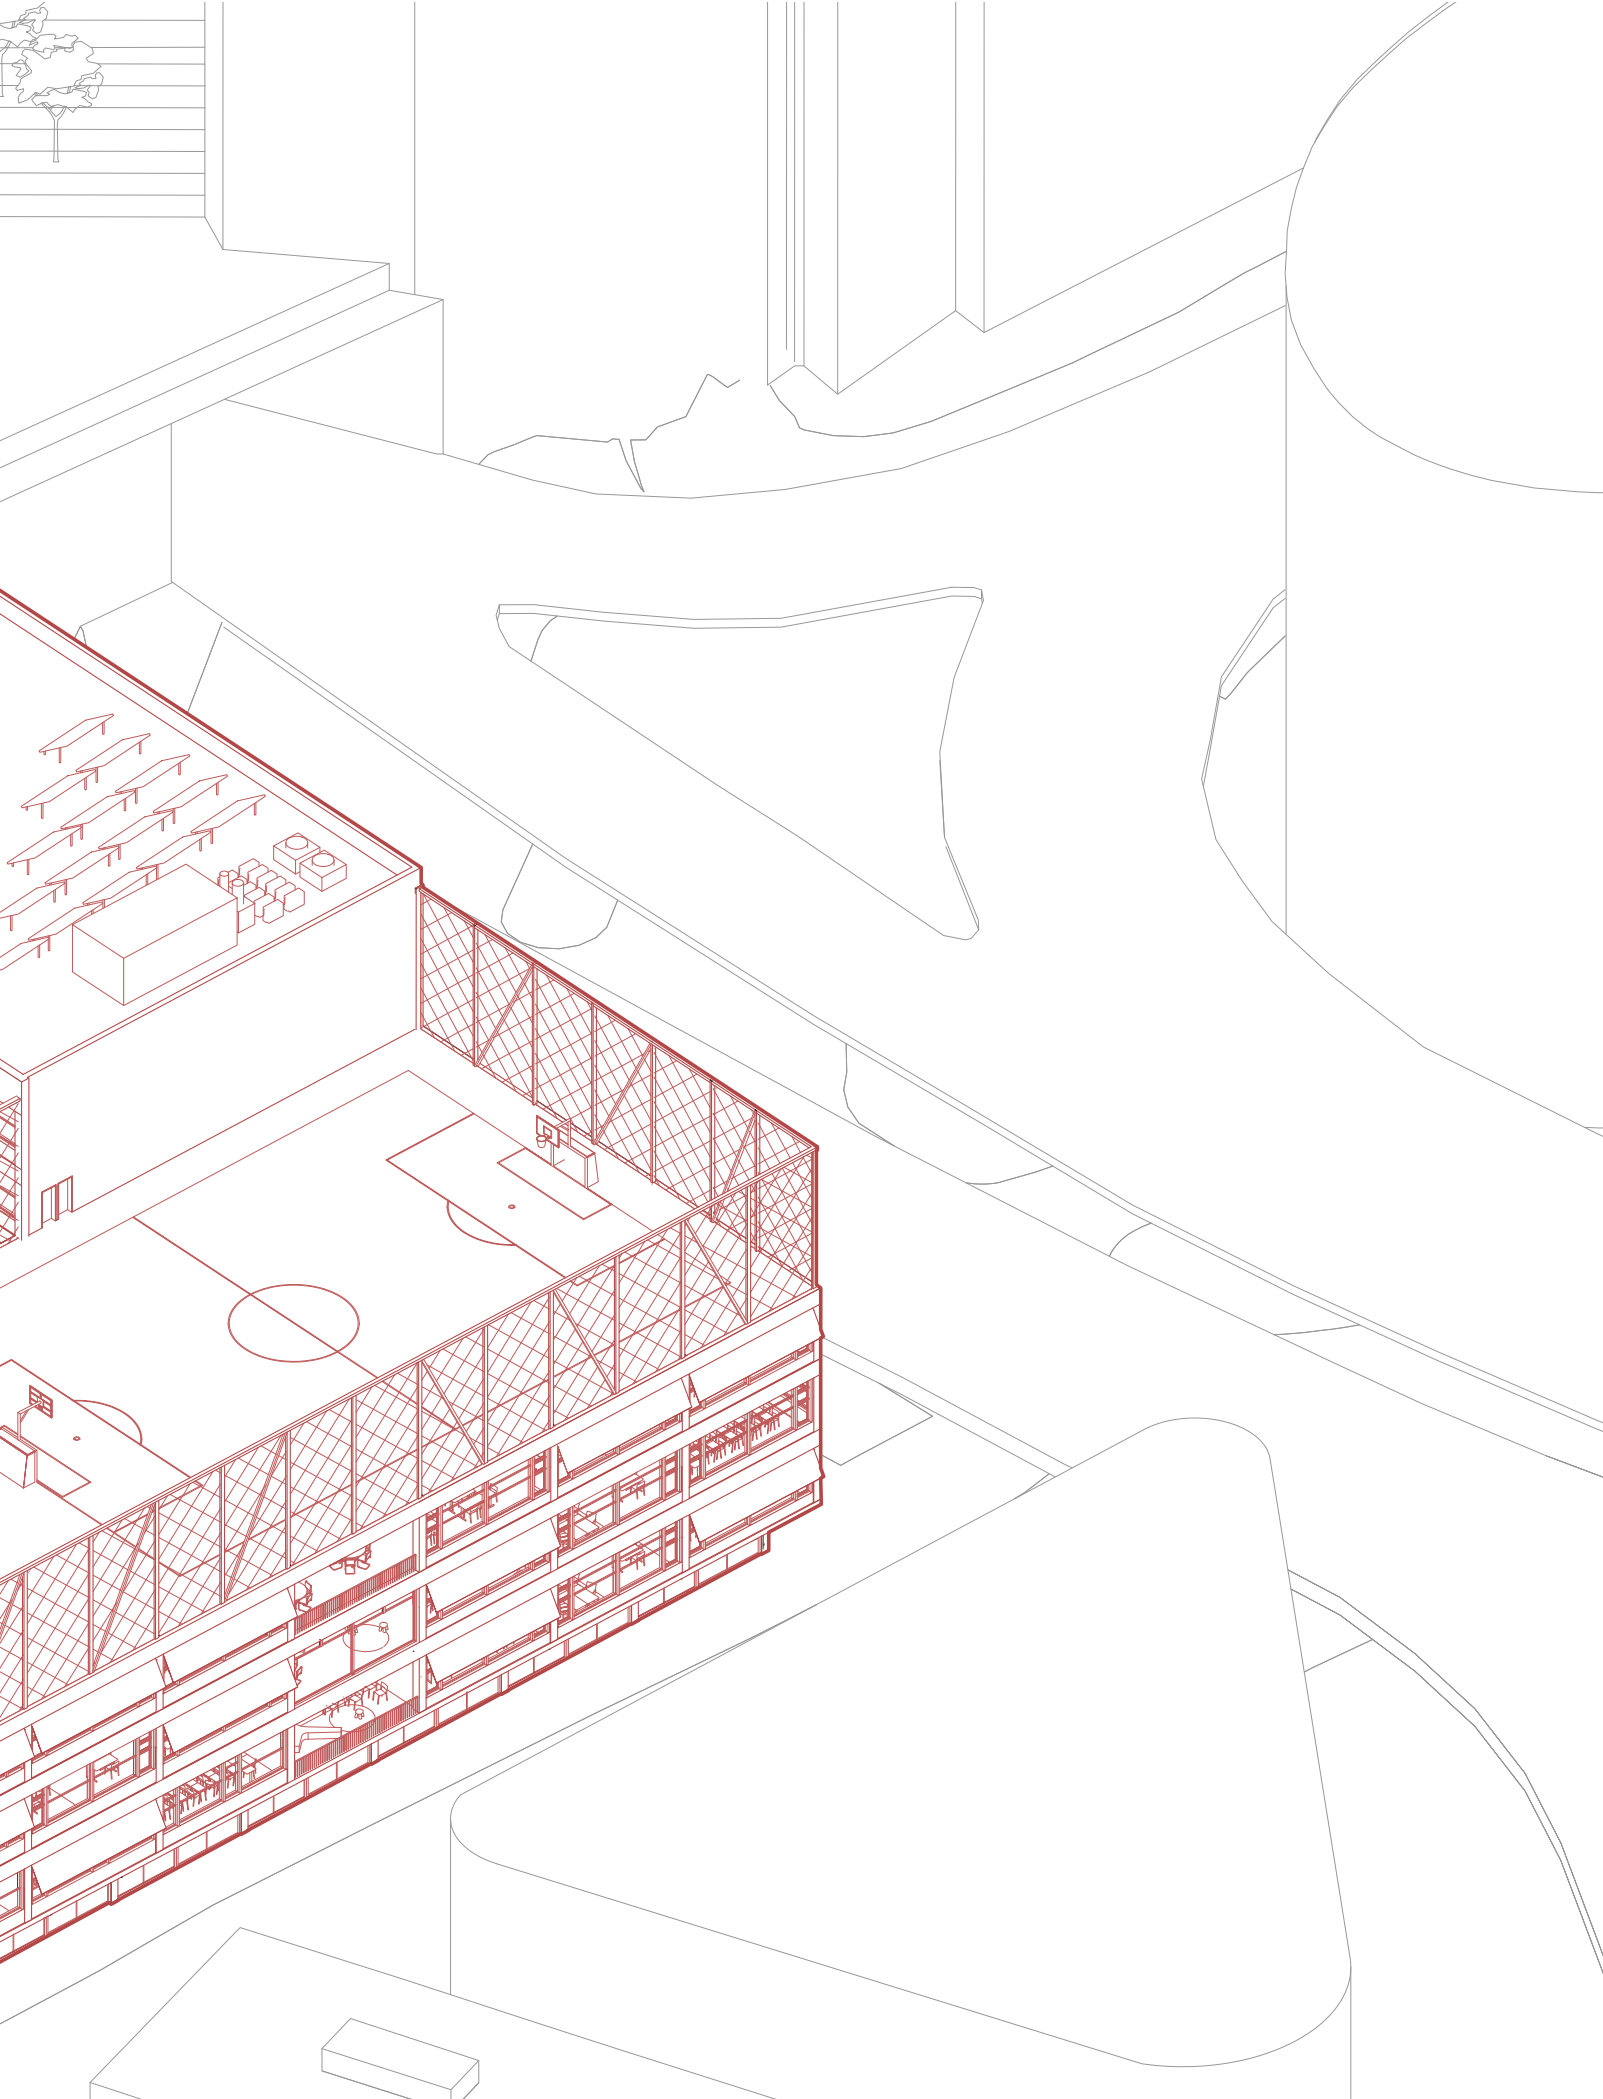

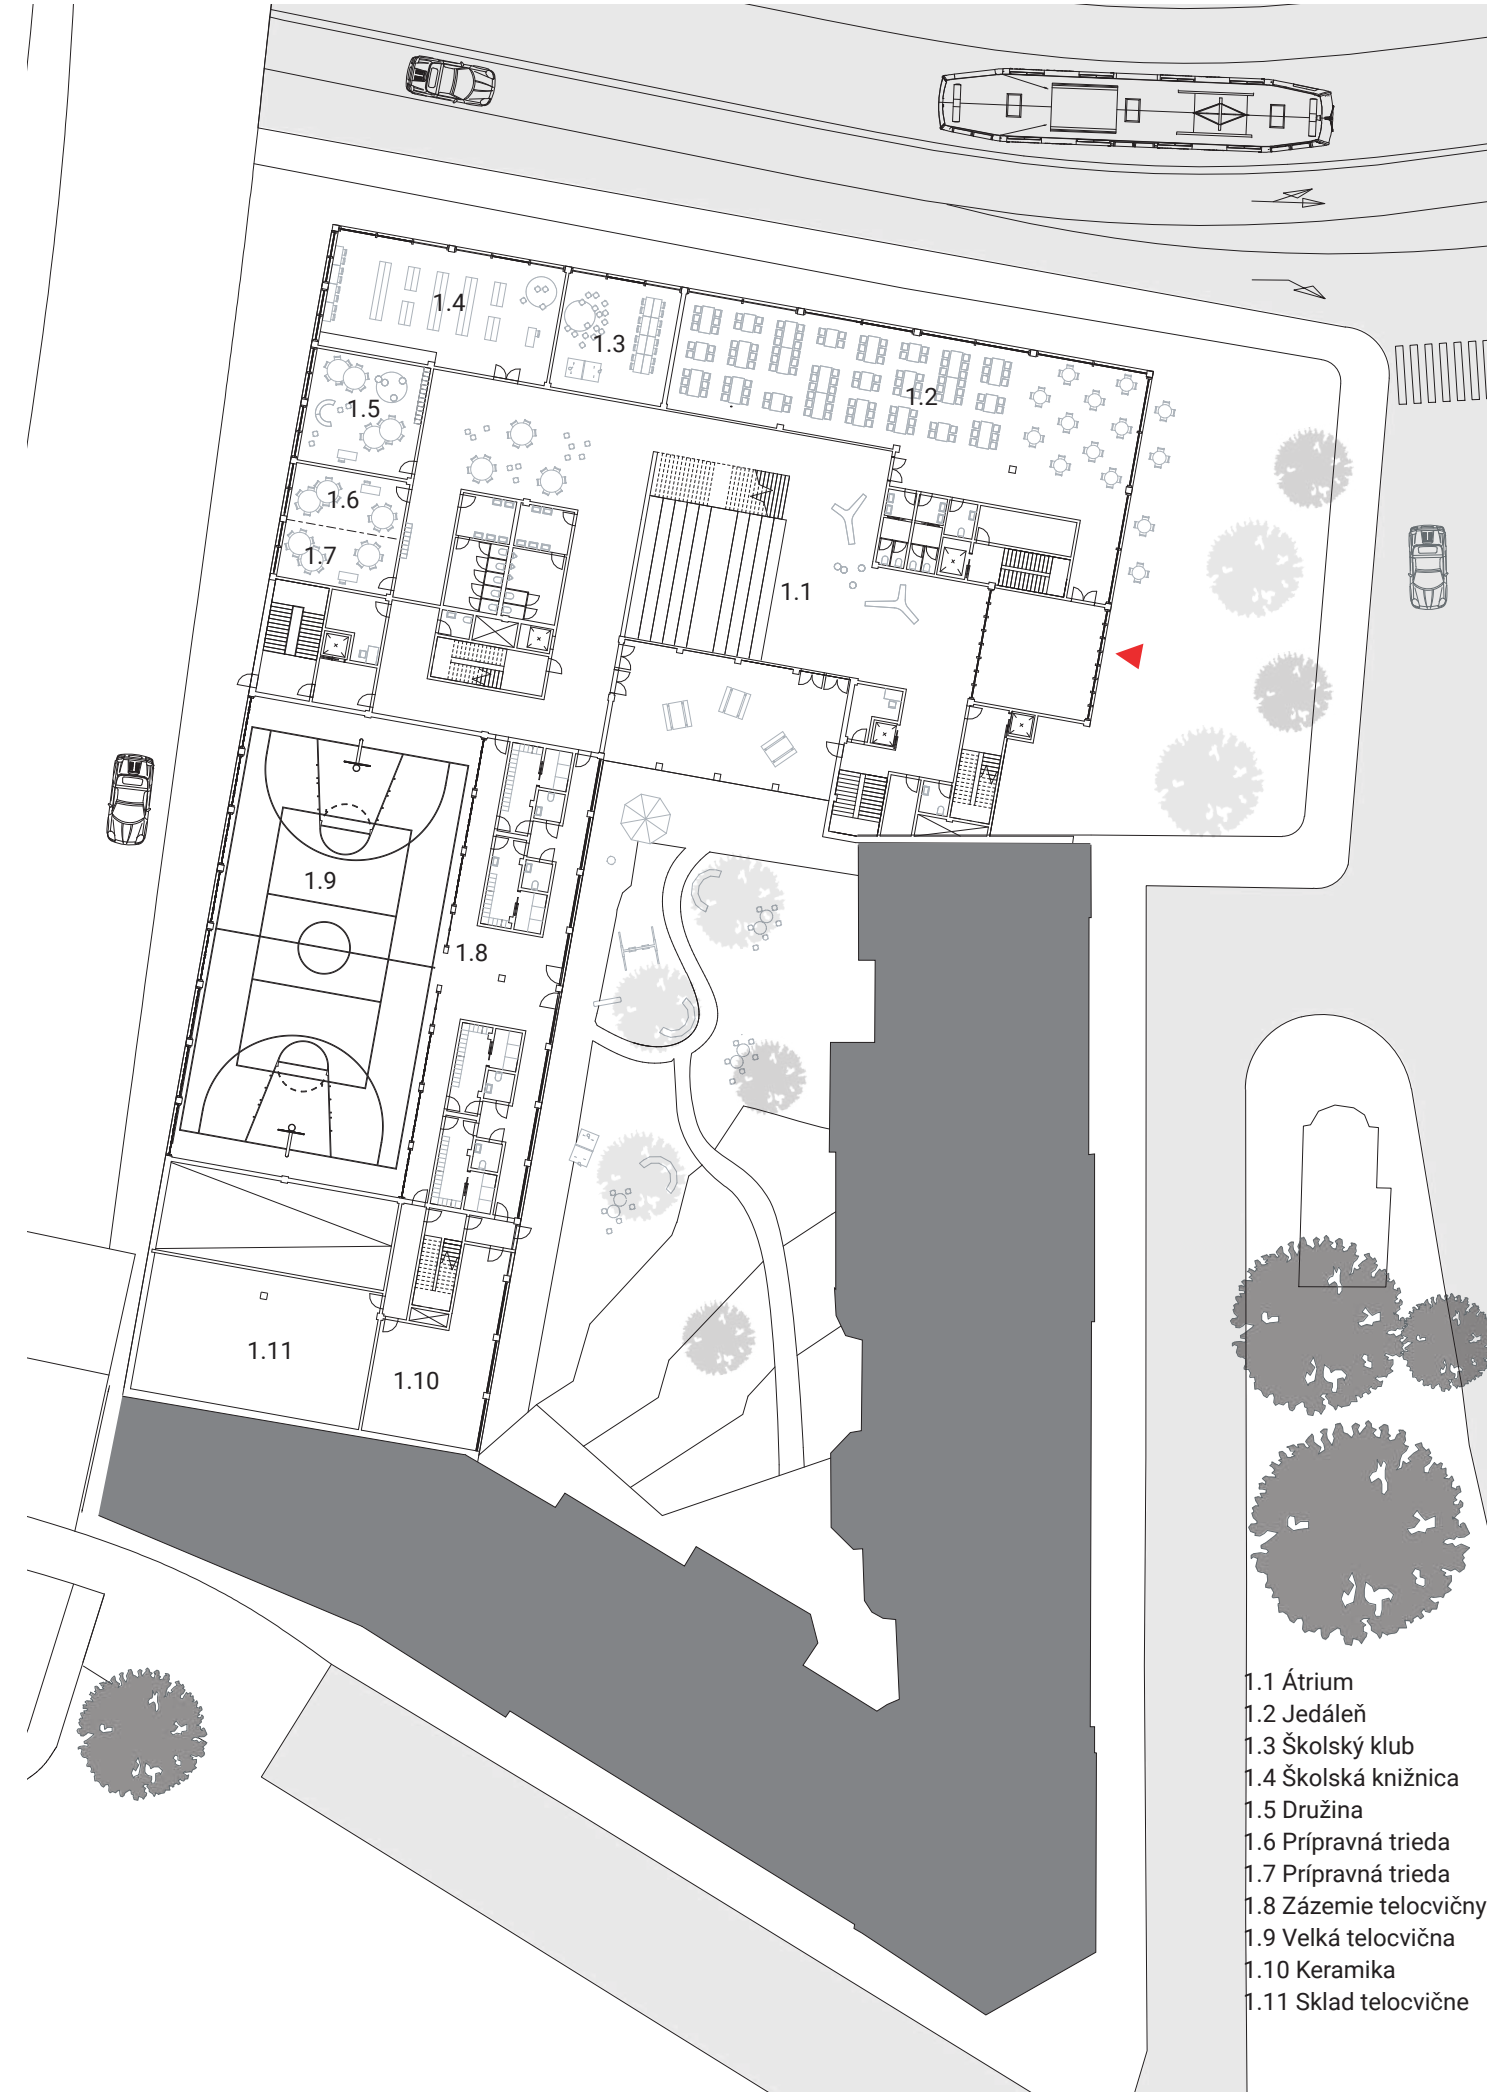



- 2.1 Jednacia miestnosť
- 2.2 Respírium
- 2.3 Zborovňa
- 2.4-6 Kamenné triedy
- 2.7 Vonkajšia učebňa
- 2.8 Kamenná trieda
- 2.9 Kabinet
- 2.10 Jazyková učebňa
- 2.11-14 Kamenné triedy
- 2.15 Terasa
- 2.16 Tribuna
- 2.17 Posilka



M_1:




M_L1:




- 3.1 Jednacia miestnosť
- 3.2 Respírium
- 3.3 Zborovňa
- 3.4-5 Kamenné triedy
- 3.6-7 Jazykové učebne
- 3.8-9 Kamenné triedy
- 3.10 Kabinet
- 3.11 Jazyková učebna
- 3.12-15 Kamenné triedy
- 2.16 Zázemie telocvičny
- 2.17 Velká telocvična
- 2.18 Sklad telocvičny



- 4.1 Jednacia miestnosť
- 4.2 Respírium
- 4.3 Zborovňa
- 4.4 Hudobná výchova
- 4.5 Učebňa chémie
- 4.6 Učebňa biológie
- 4.7 Vonkajšia učebňa
- 4.8 Učebňa fyziky
- 4.9 Učebňa chémie
- 4.10-12 Odborná učebňa
- 4.13 Tribuna
- 4.14 Spojovací chodba s gymnázium
- 4.15 Knihovna

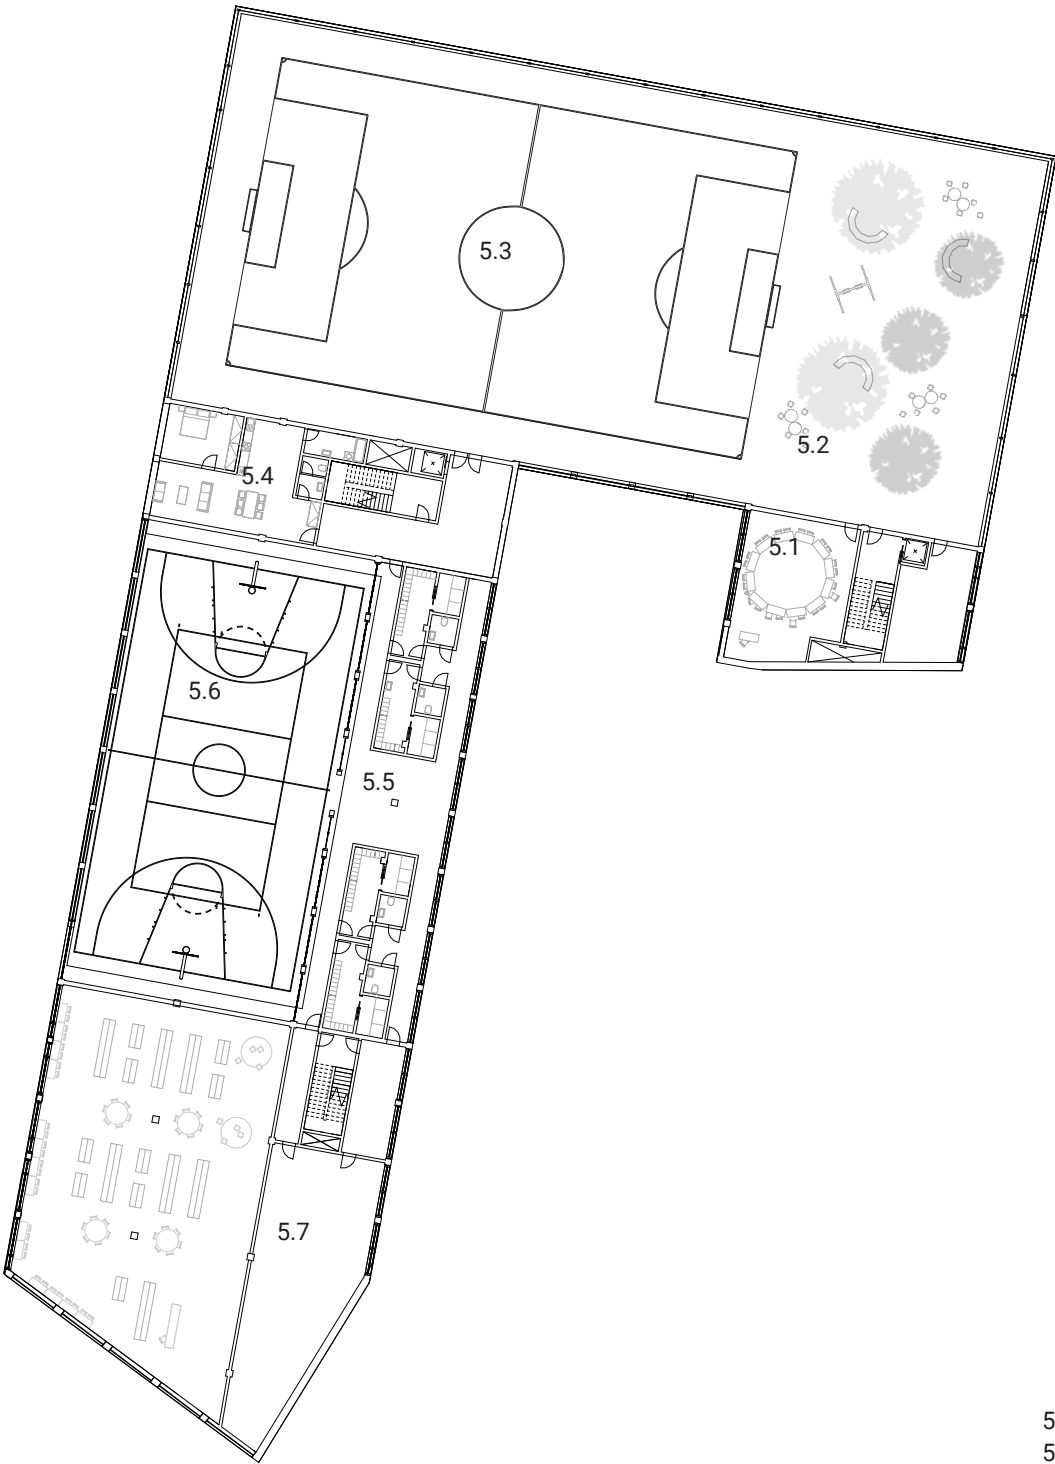


- 5.1 Jazyková učebňa
- 5.2 Strešná zahrada
- 5.3 Strešné multifunkčné ihrisko
- 5.4 Byt školníka
- 5.5 Zázemie telocvične
- 5.6 Velká telocvična
- 5.7 Sklad telocvične

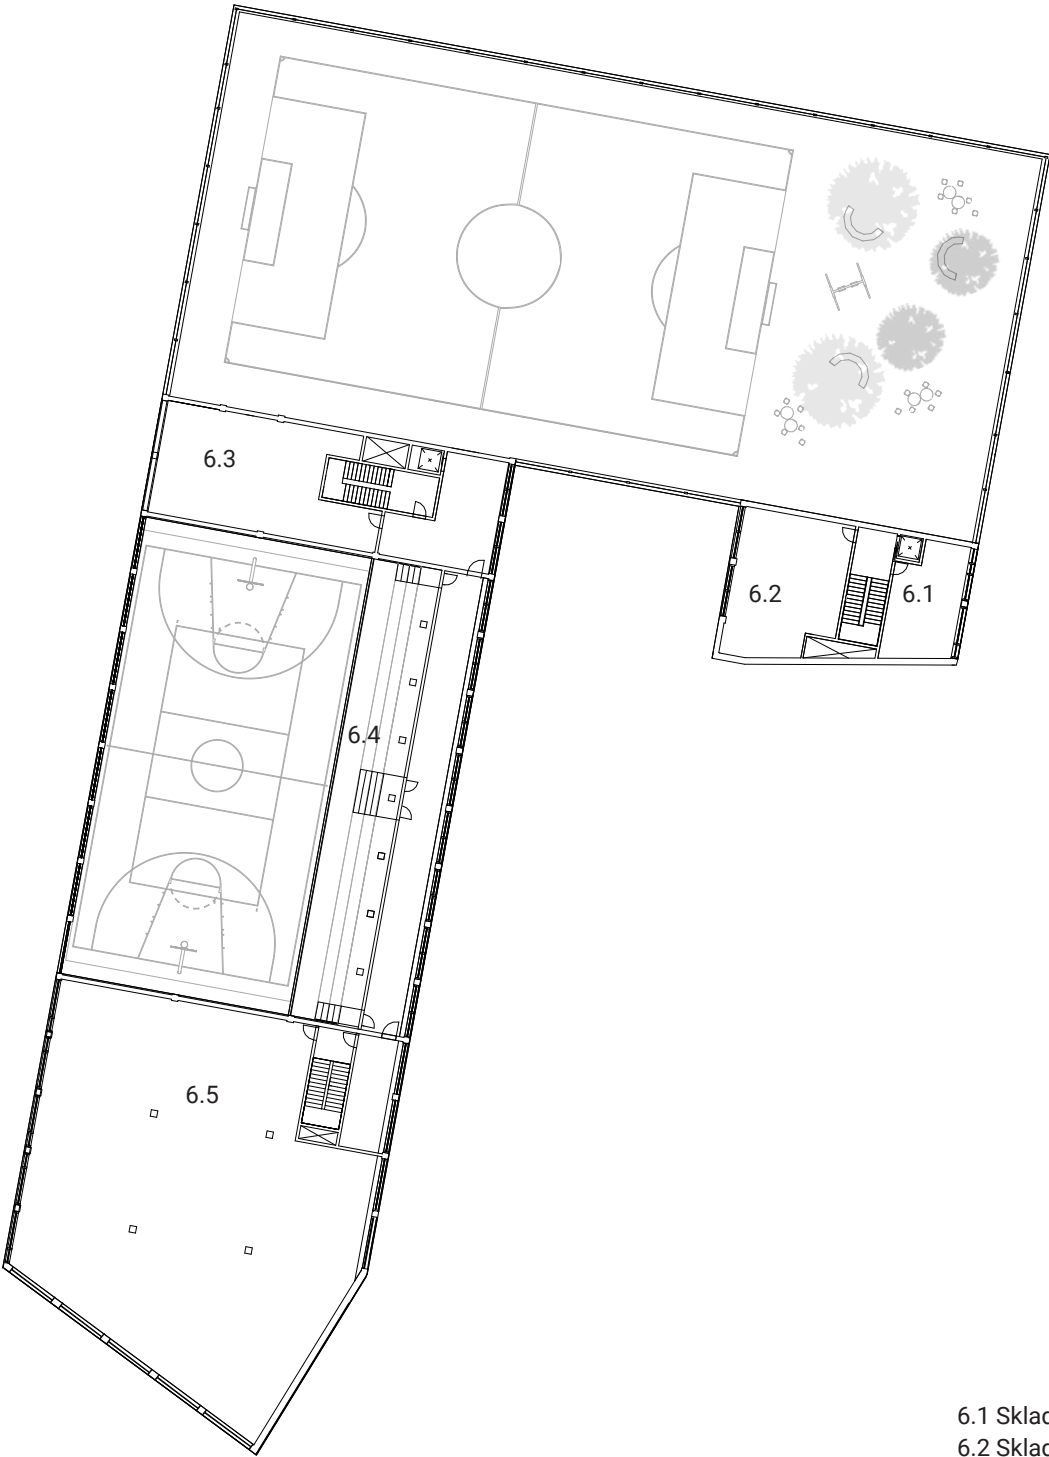


- 6.1 Sklad
- 6.2 Sklad
- 6.3 Zázemie škola
- 6.4 Tribuna
- 6.5 Technologie





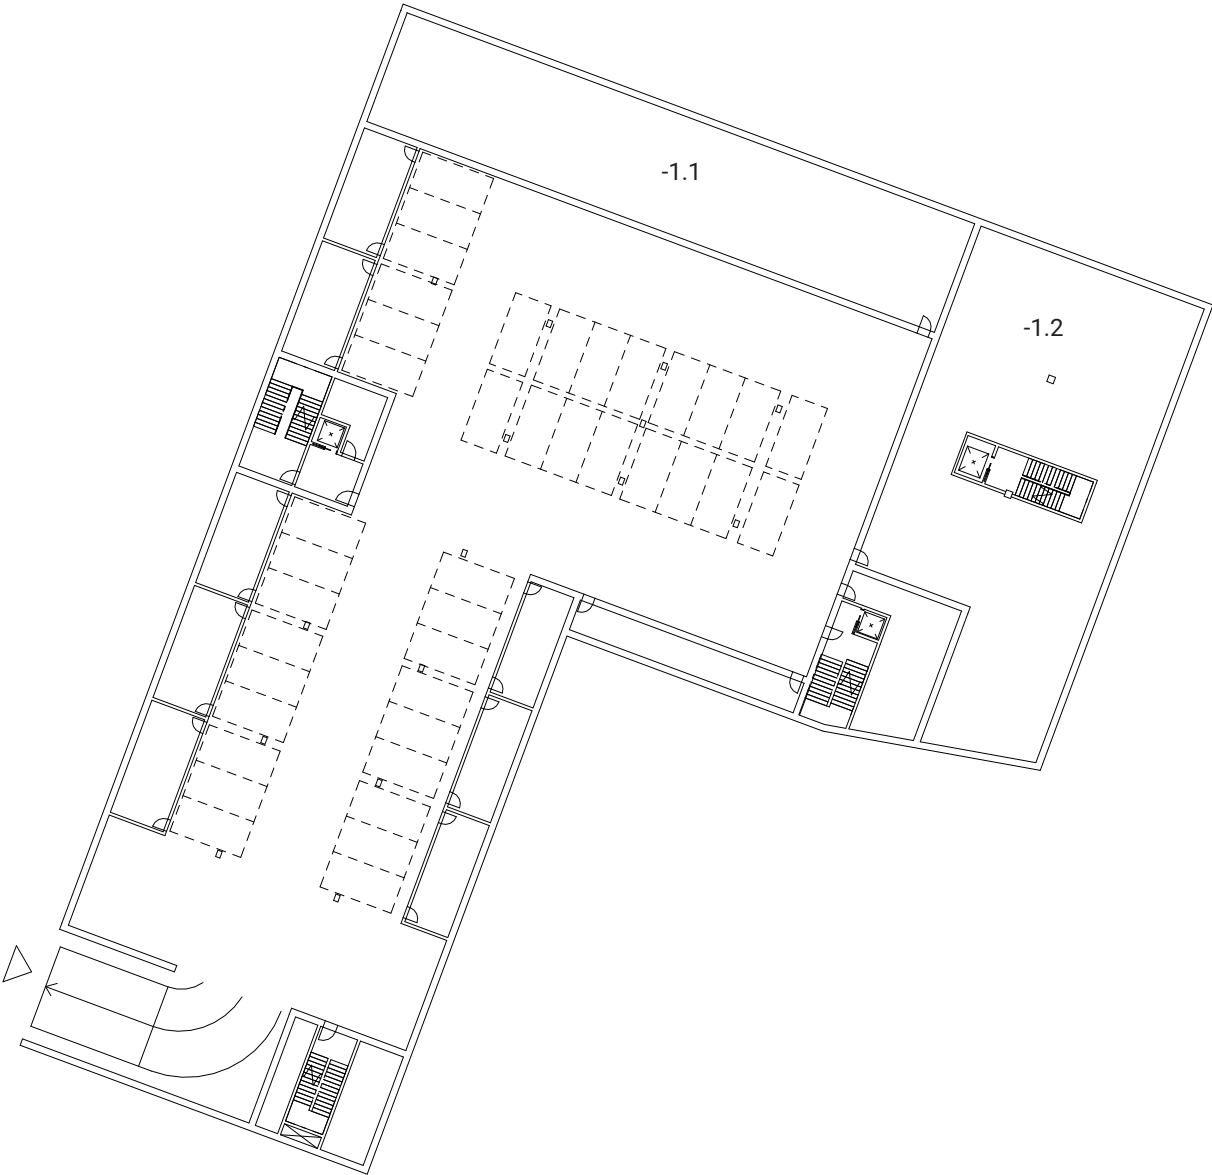



-1.1 Technologie
-1.2 Gastro

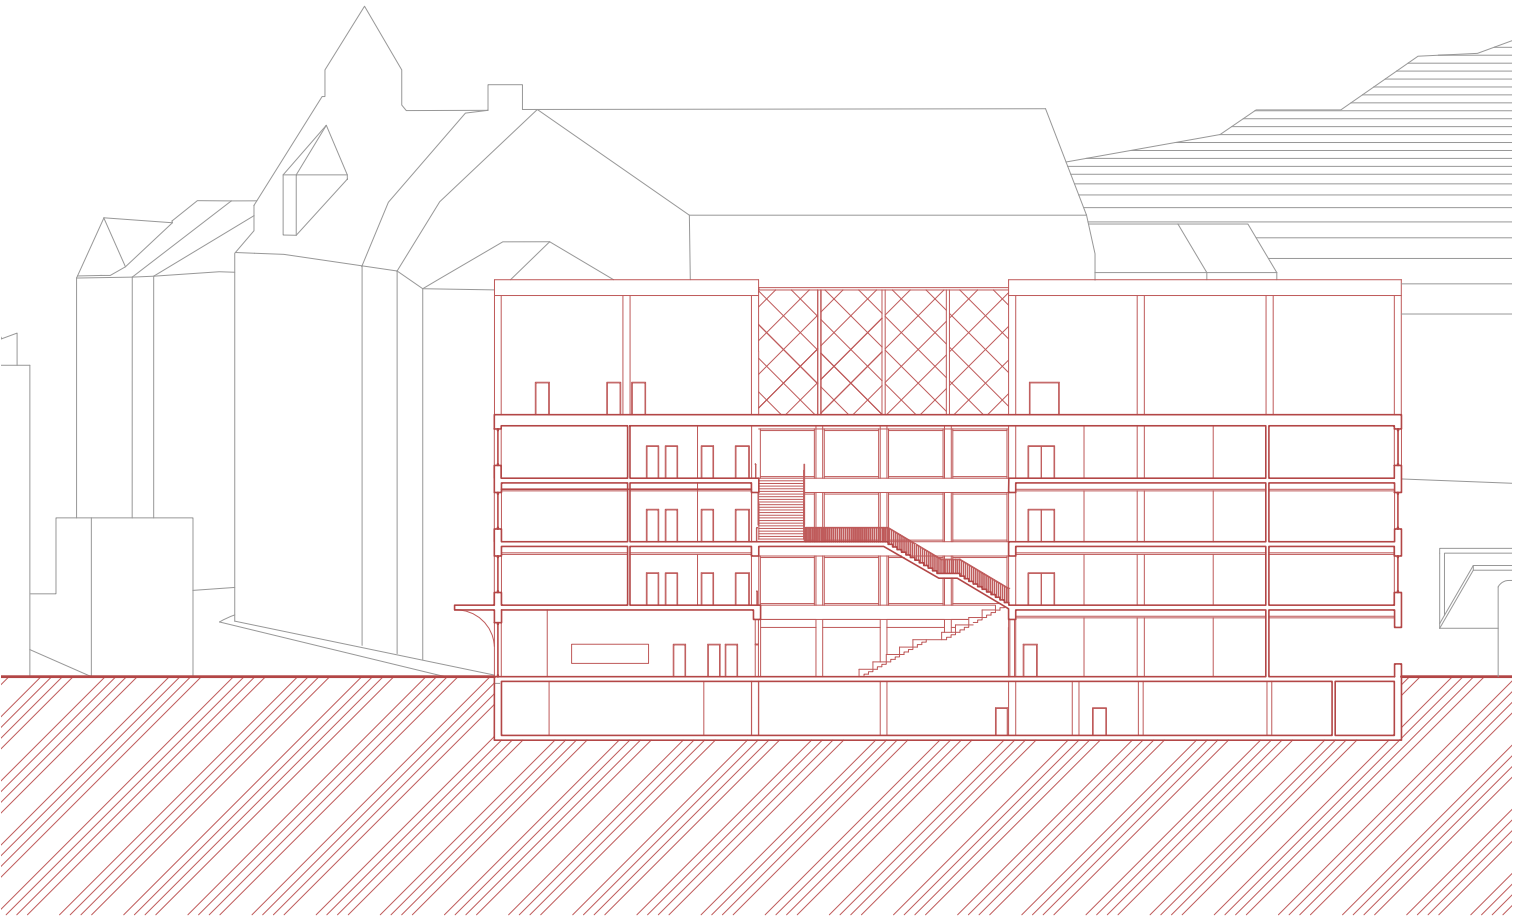


Rez priechny

M_1:500

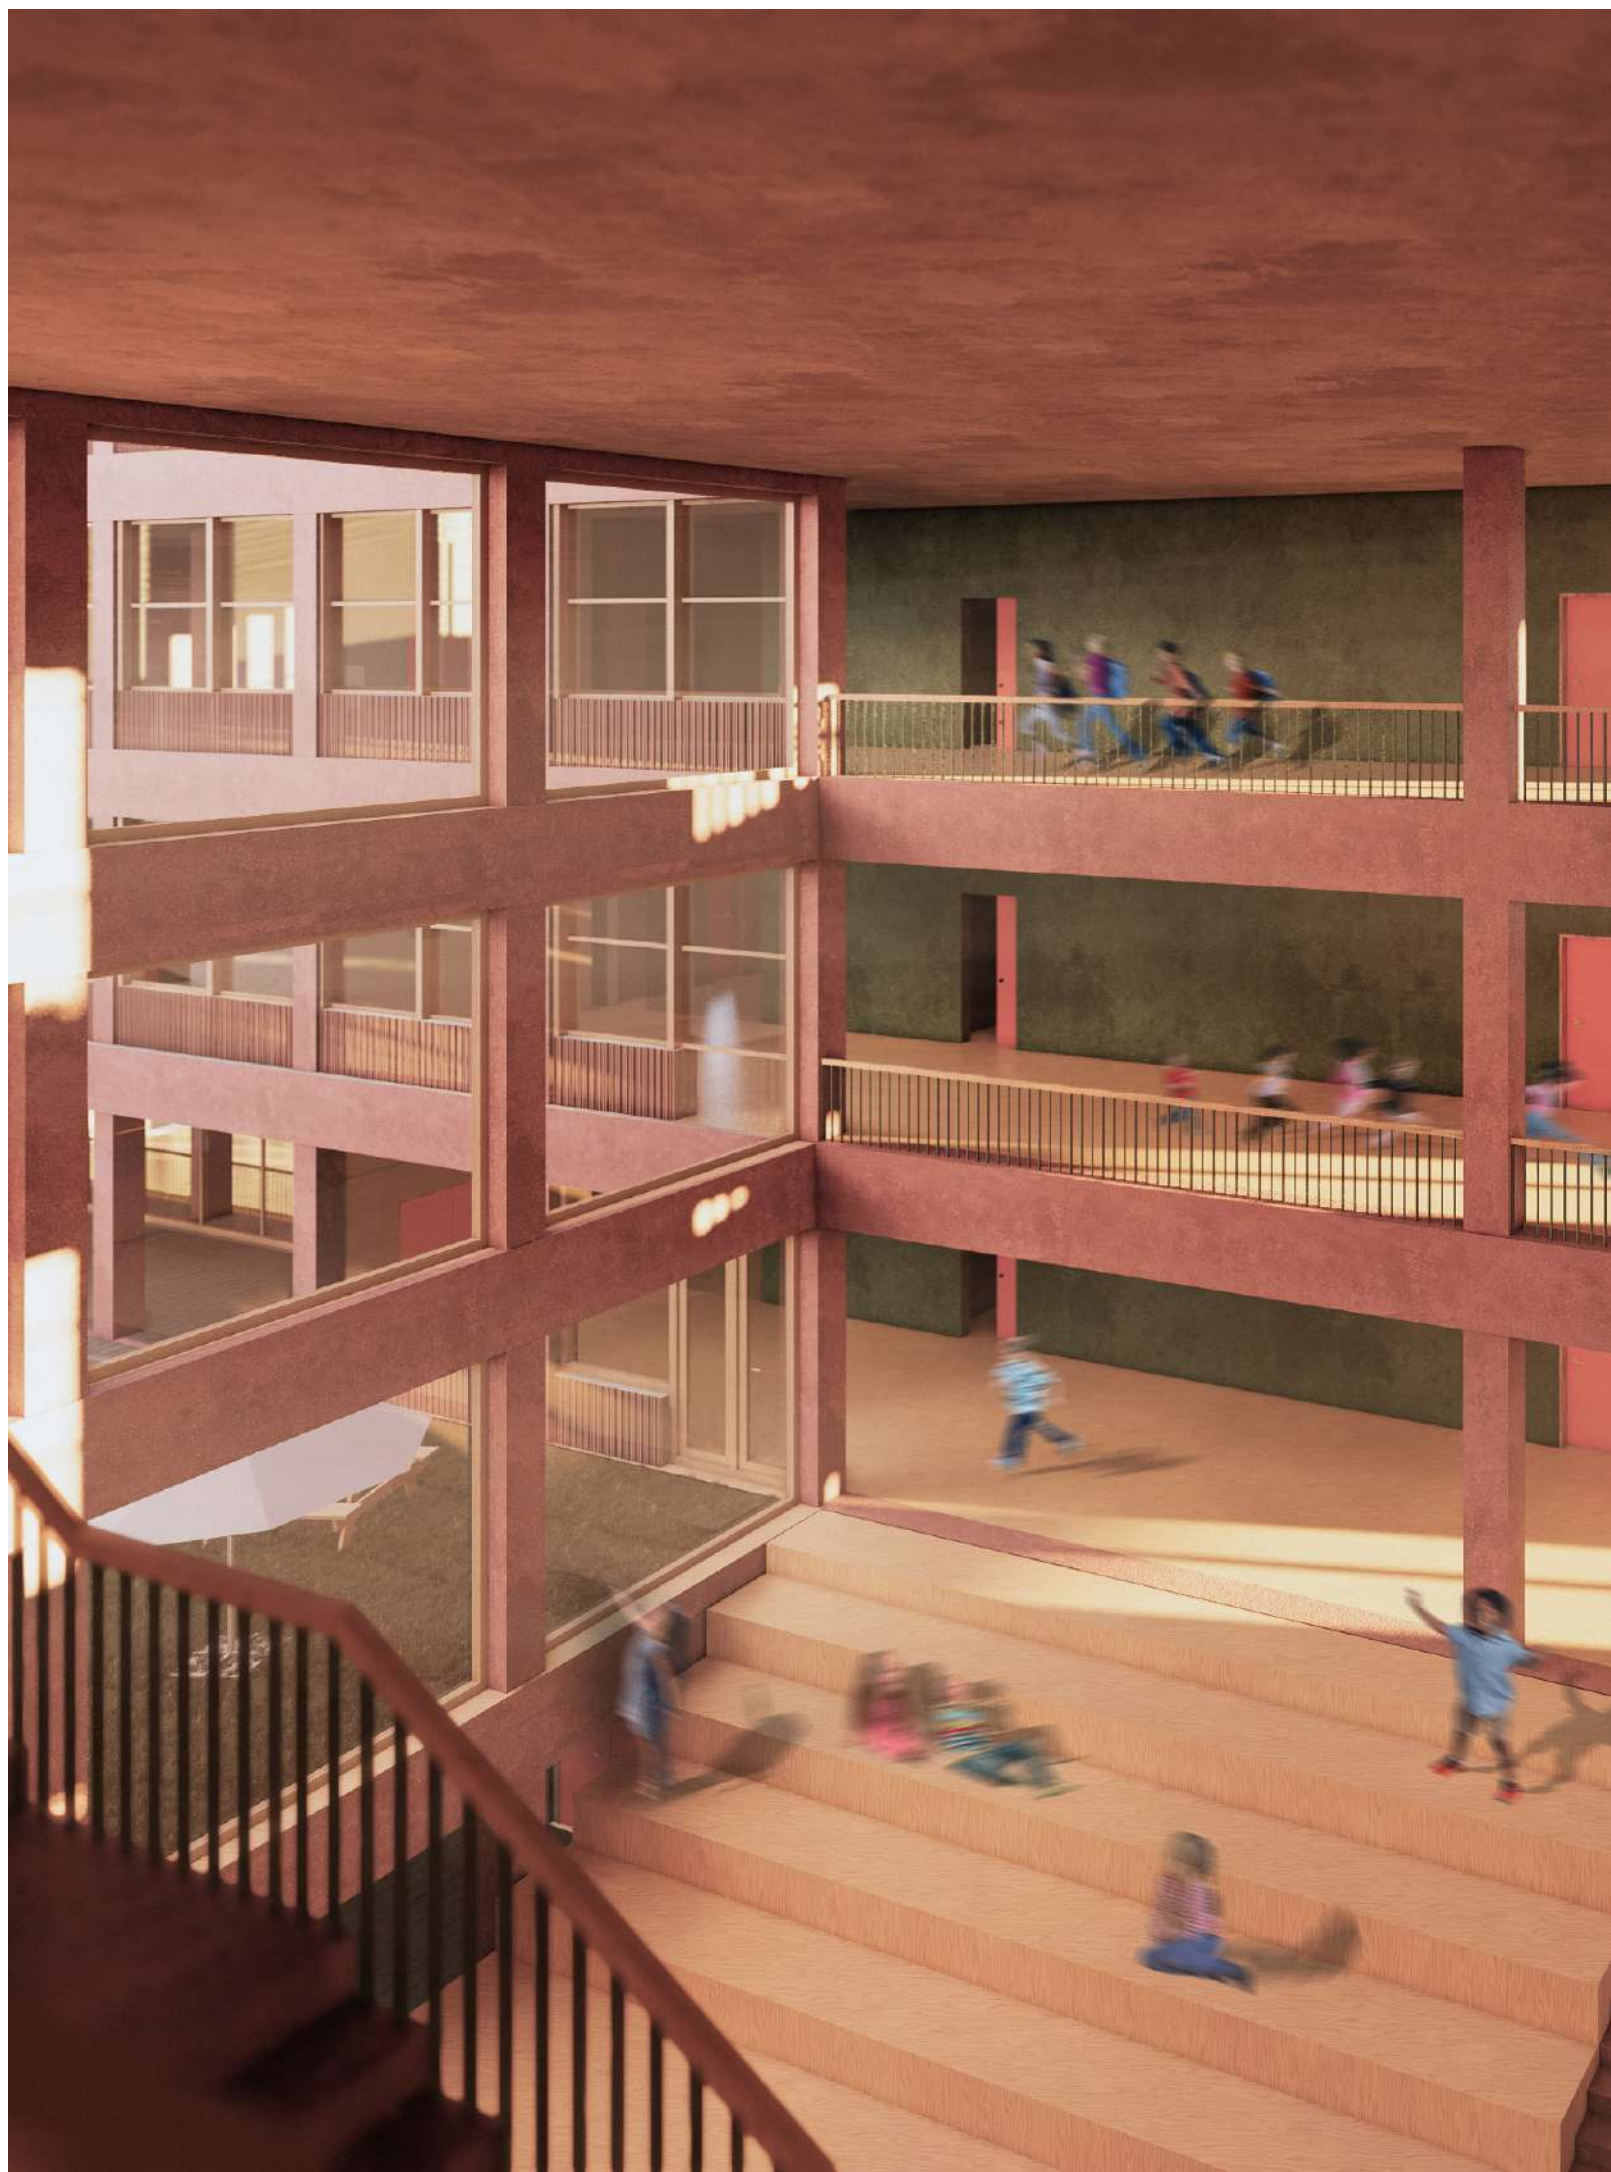

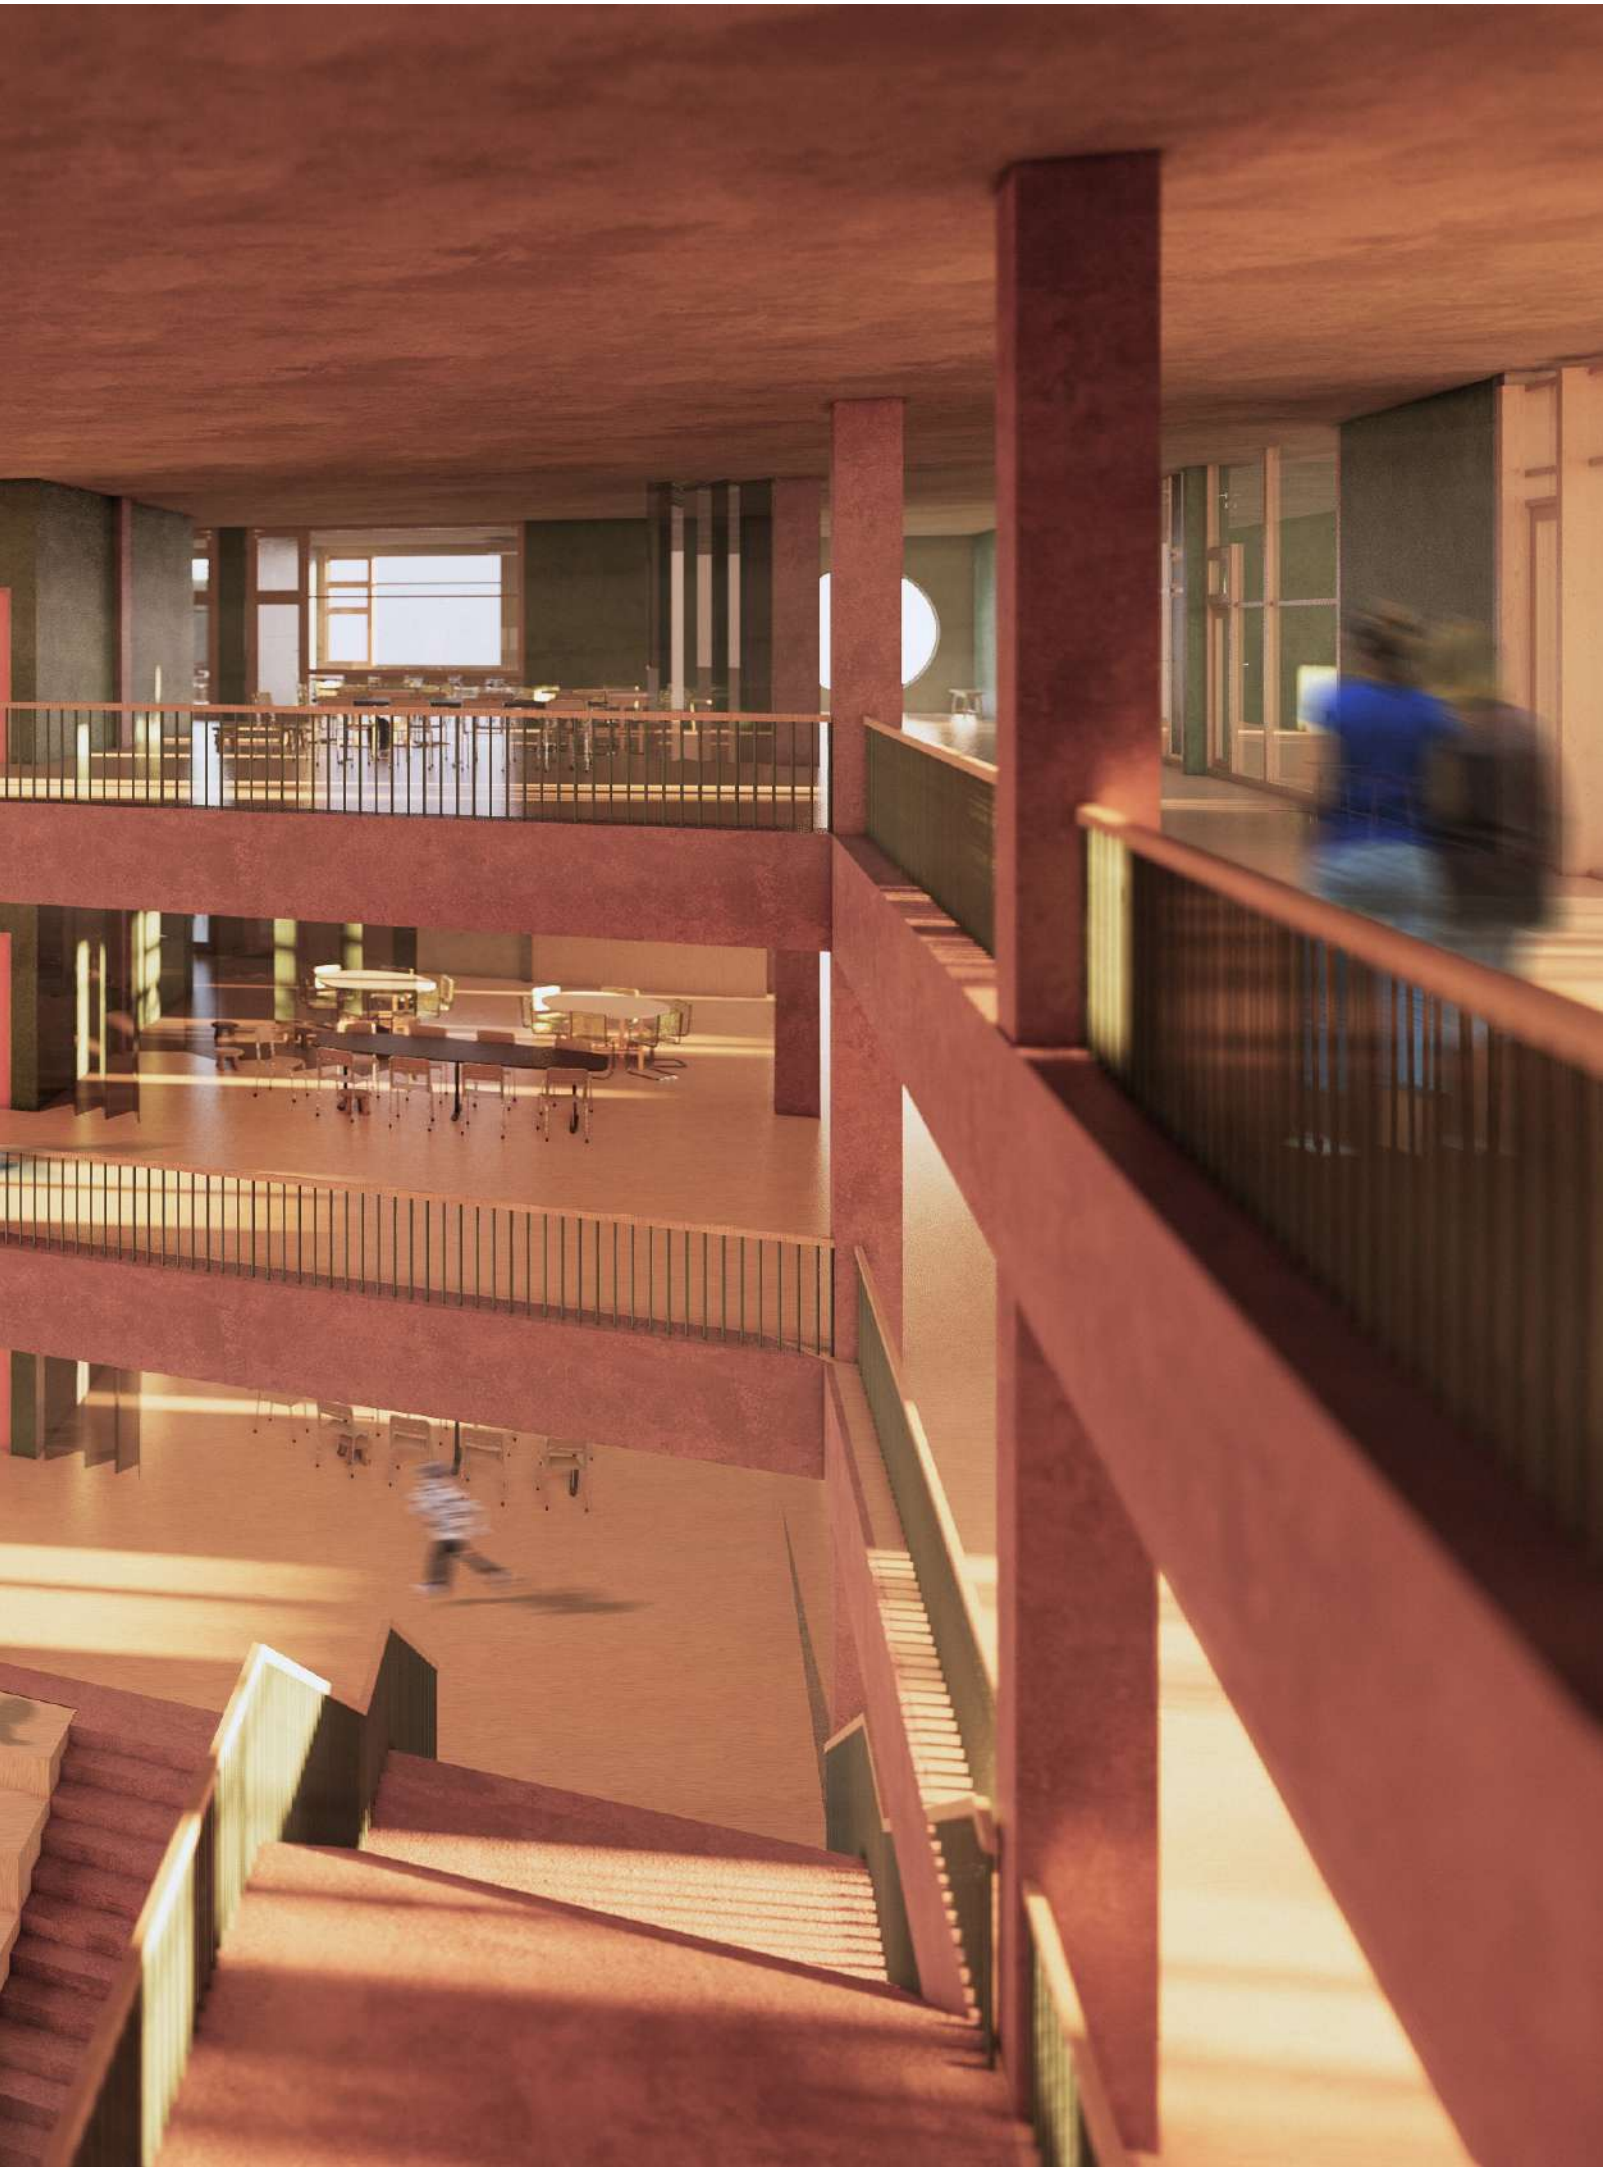

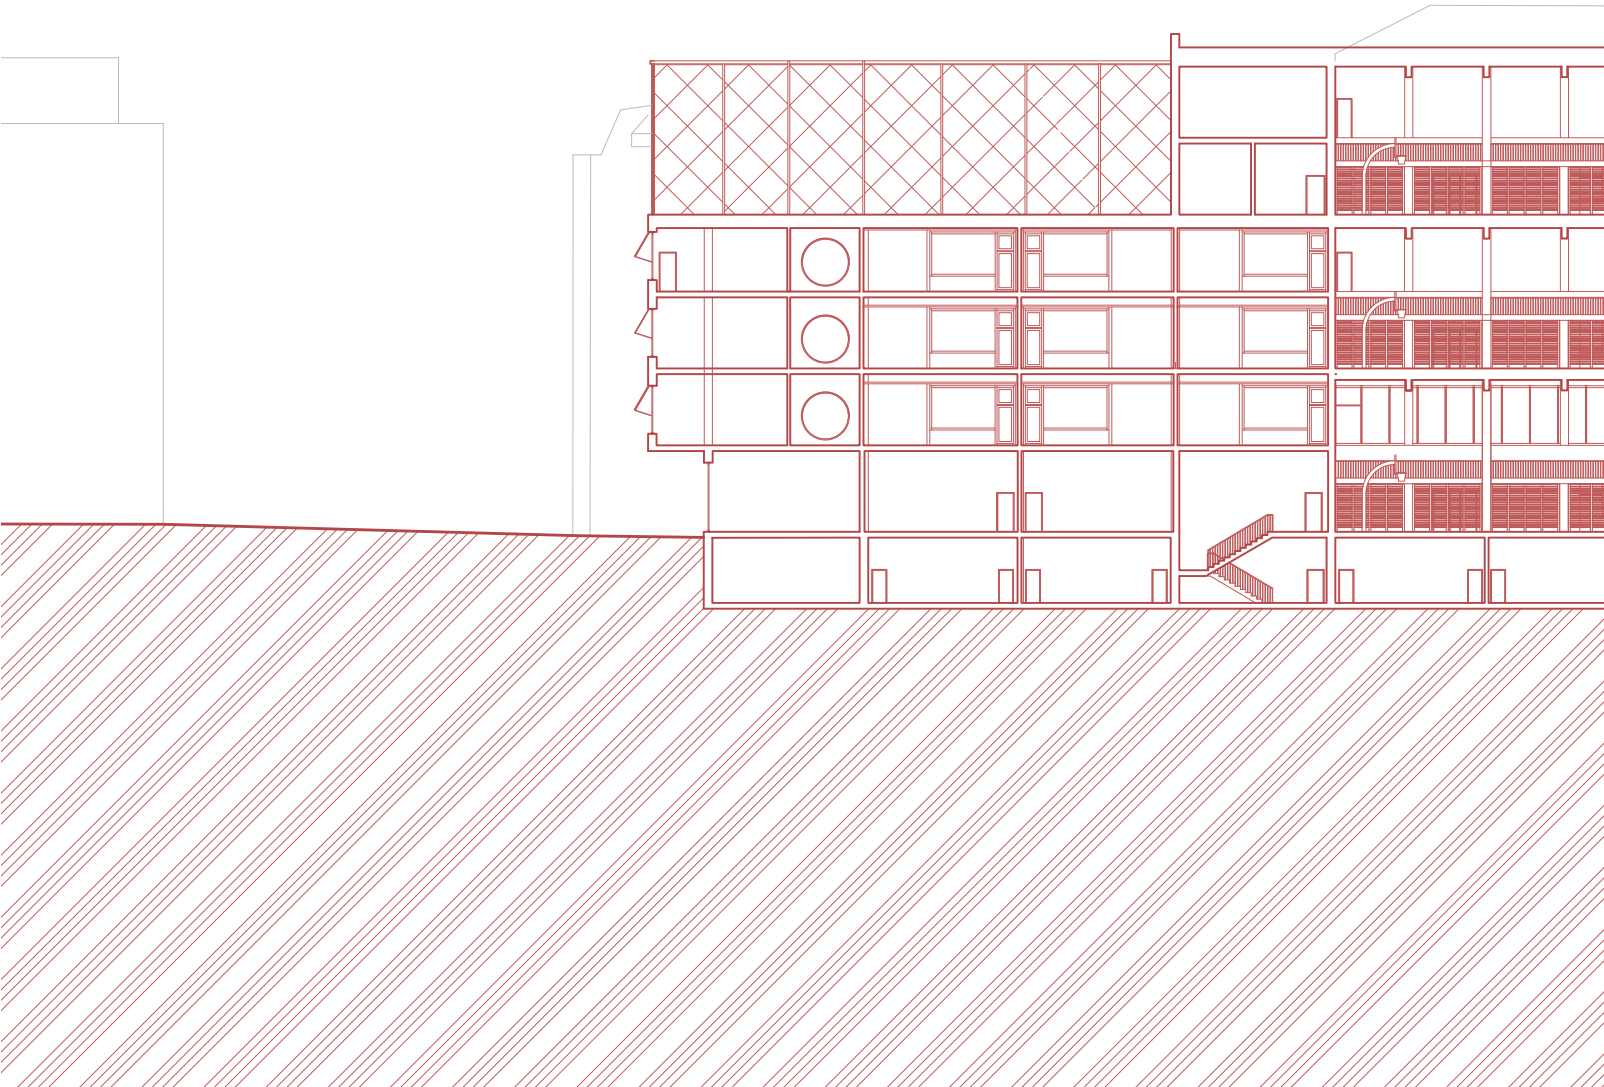











Pohľad východný



Pohľad severný

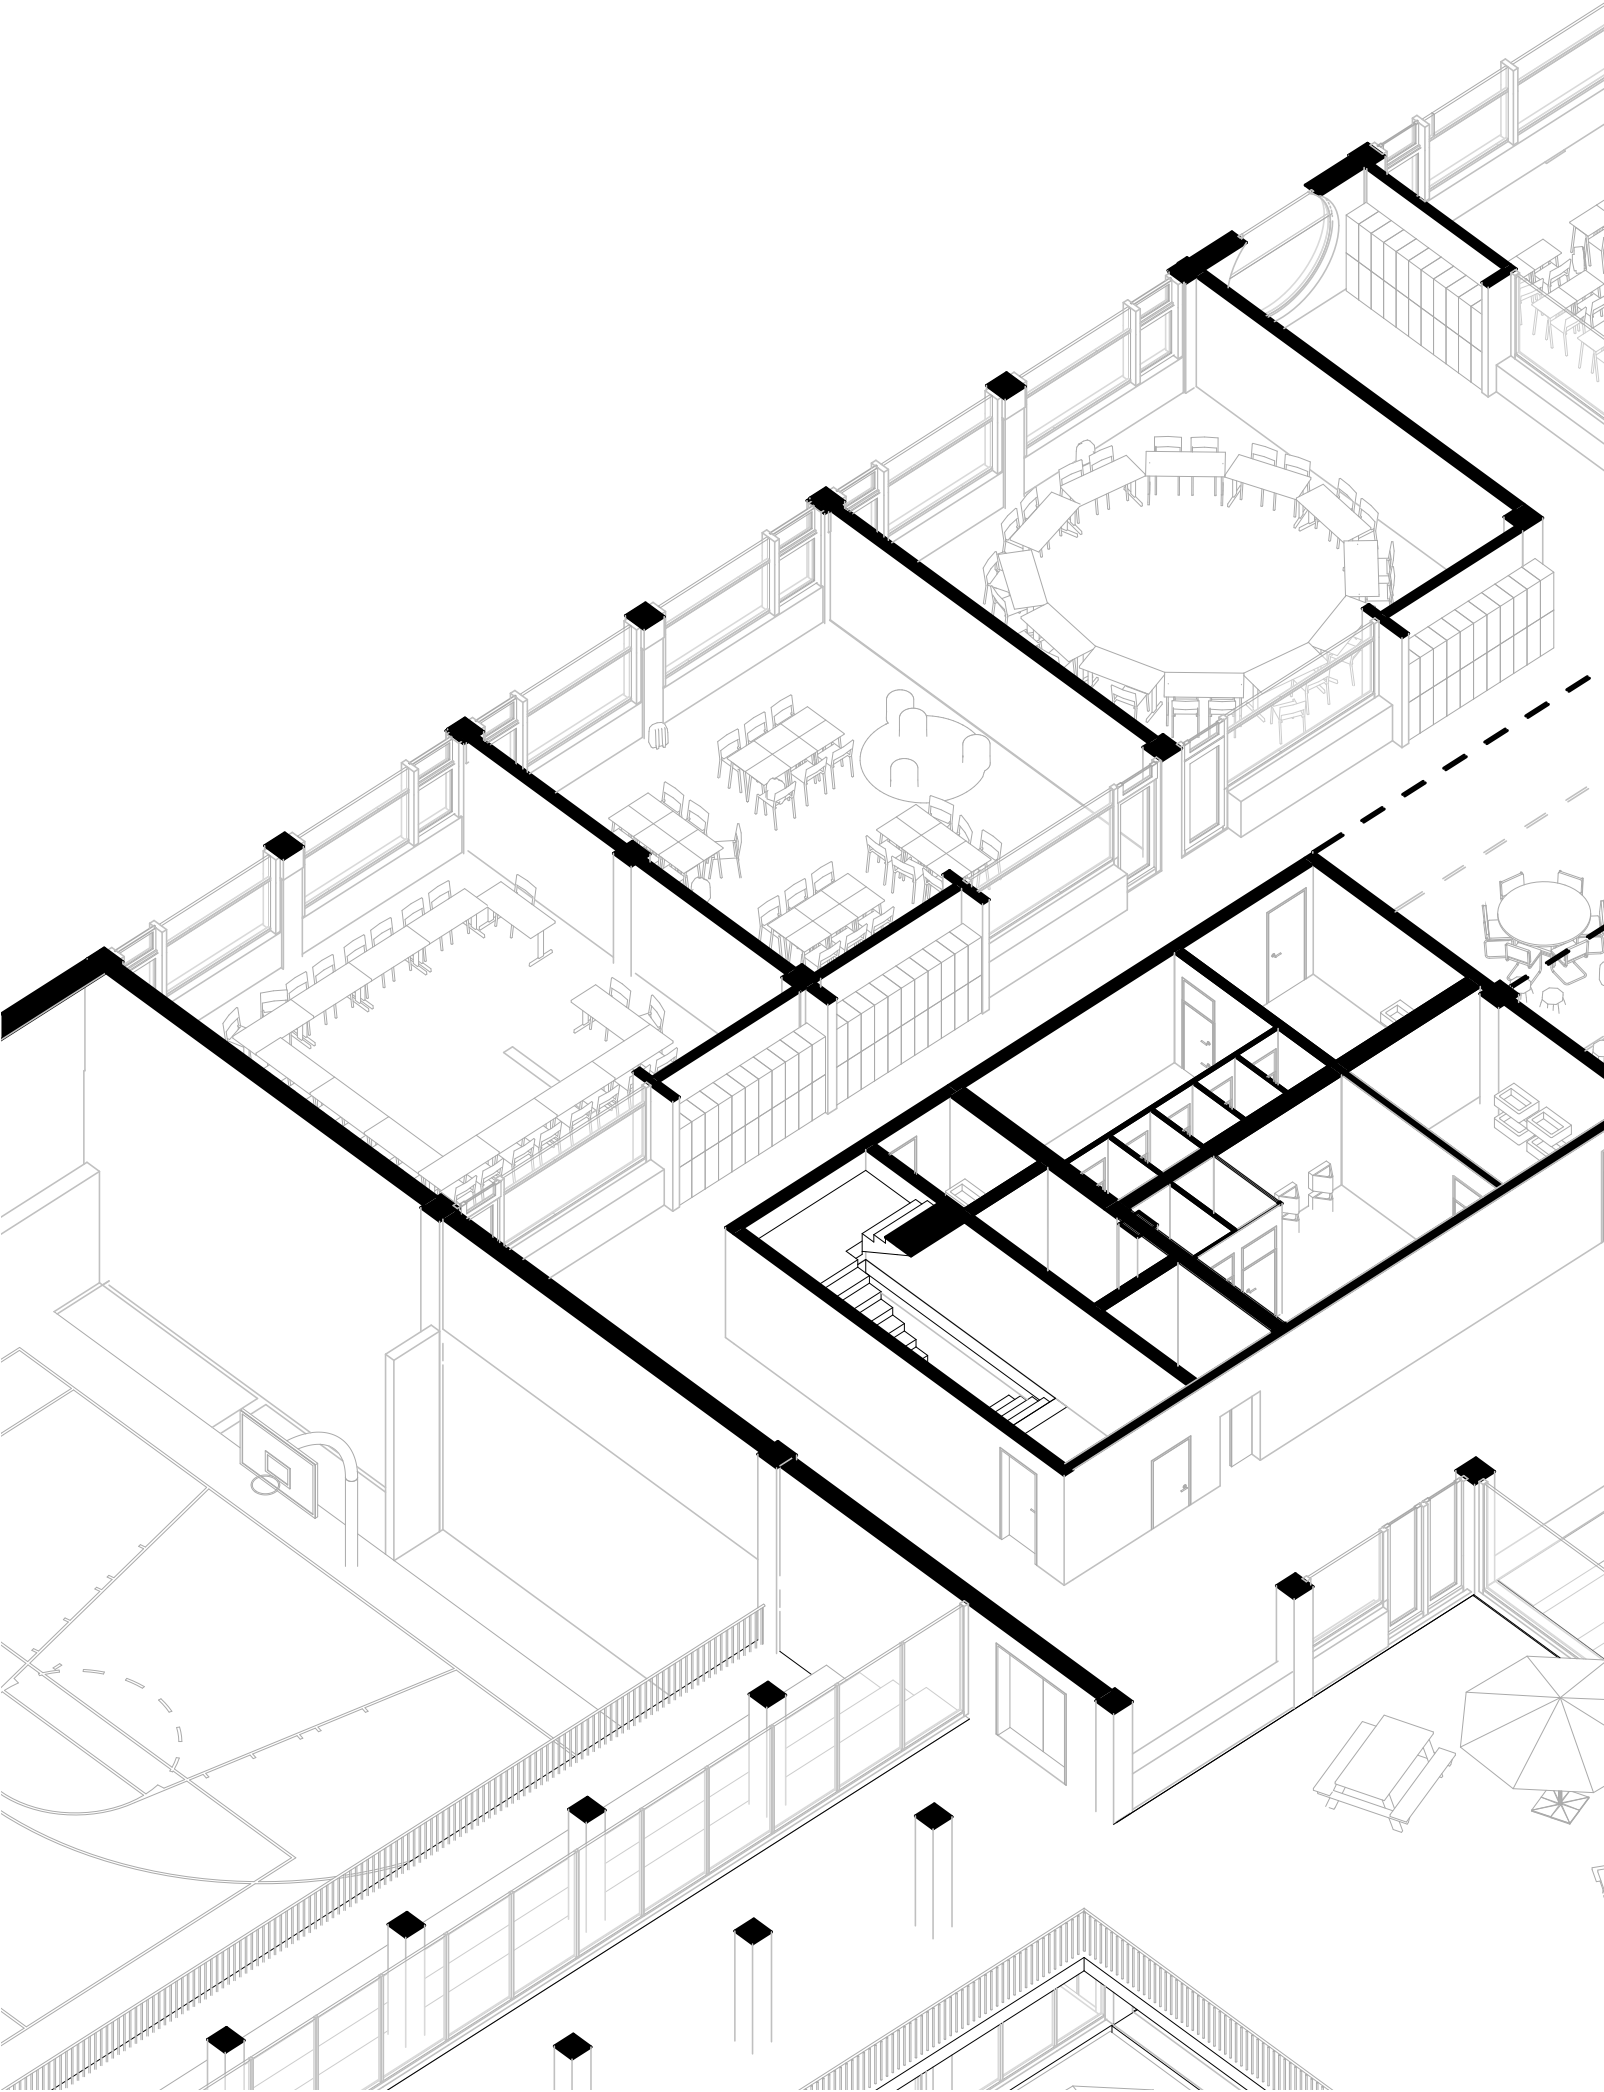

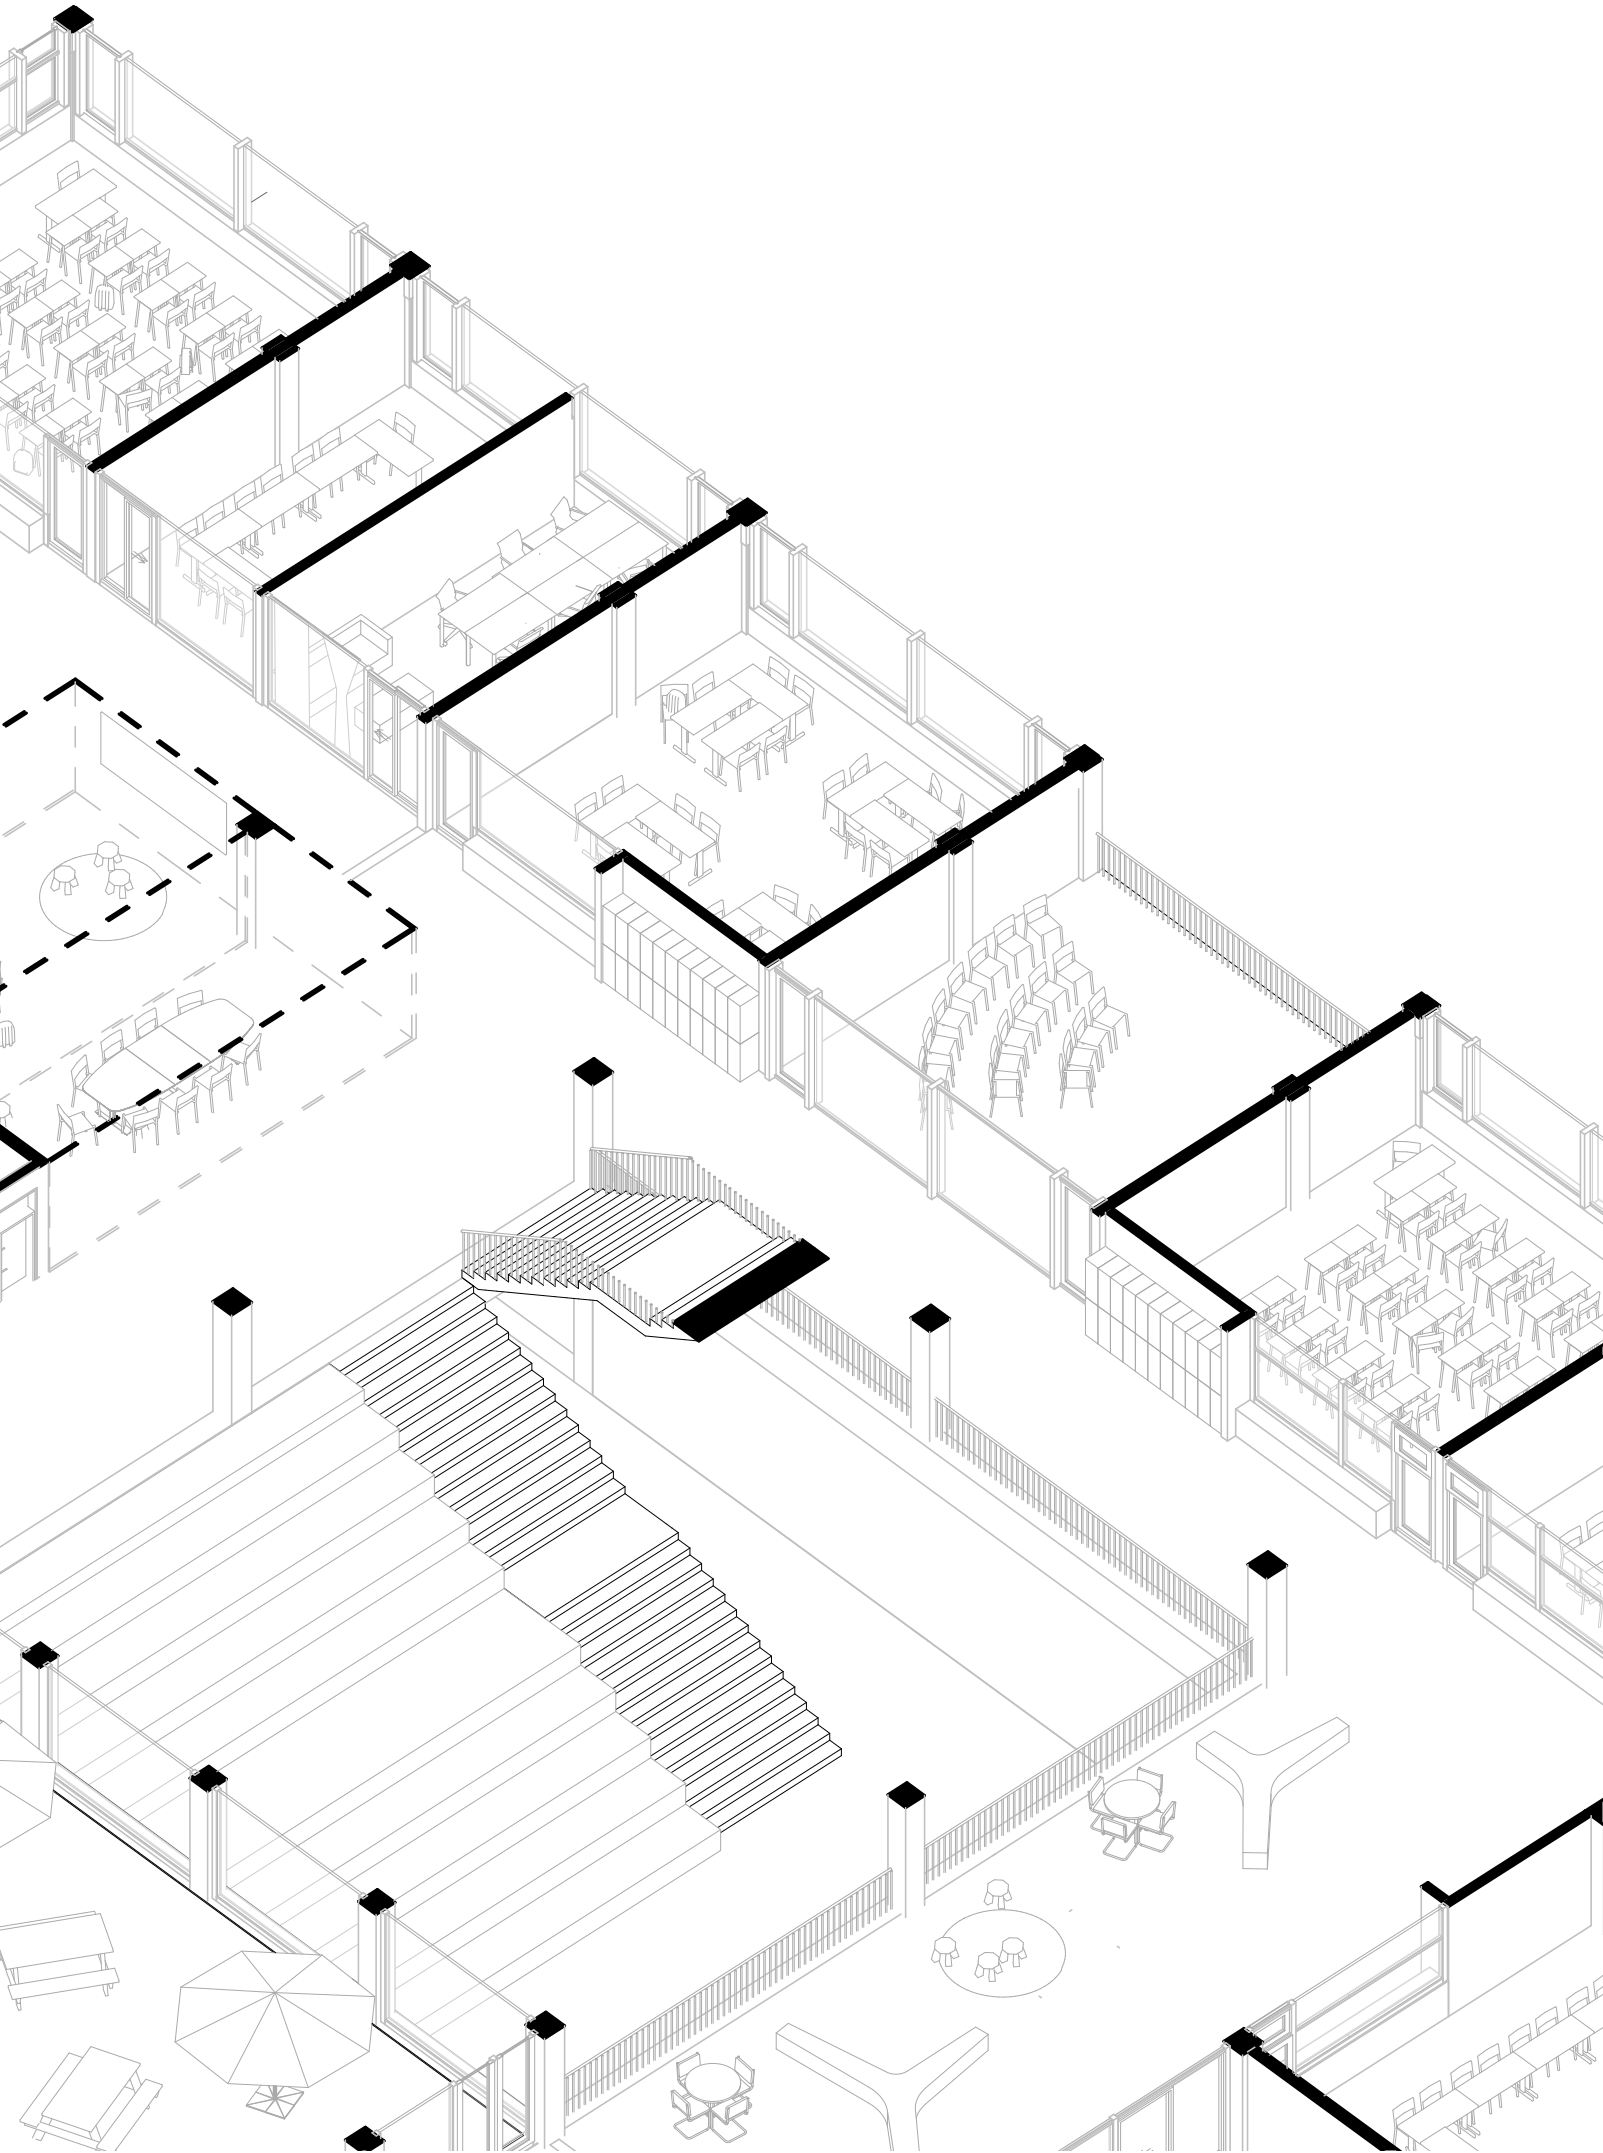

2

FREDERIK DAŇKO

ZŠ SMÍCHOVKA