



OBYTNÝ DŮM U VRŠOVICKÉHO NÁDRAŽÍ x ROSTOVSKÁ V PRAZE 10

JIŘÍ HALTMAR | ATBS

ATELIÉR LÁBUS/ŠRÁMEK | FA ČVUT | ZS 2023/2024

Bytový dům spojující jednoduchost s racionalitou.
Půdorys je determinovaný uličními čaramy tak, aby dotvořil nároží celého bloku domů, a zároveň zachoval průjezd do vnitrobloku.
Jednoduchá vertikální fasáda z lícového zdiva a jemně zkosená střecha vytváří ucelený vizuál se skandinávským půvabem, který je dotvořen jednoduchými okny, která disponují vždy jednou otevíratelnou částí.
Bytový dům má celkem 7 nadzemních podlaží s byty a 2 podzemní podlaží s parkovacími stáními.
Parter je koncipován jako subtilní element, jenž disponuje prostory pro komerční či soukromé využití.



schwarzplán M1:1500




pohled západní M1:200




pohled severní M1:200




pohled jižní M1:200

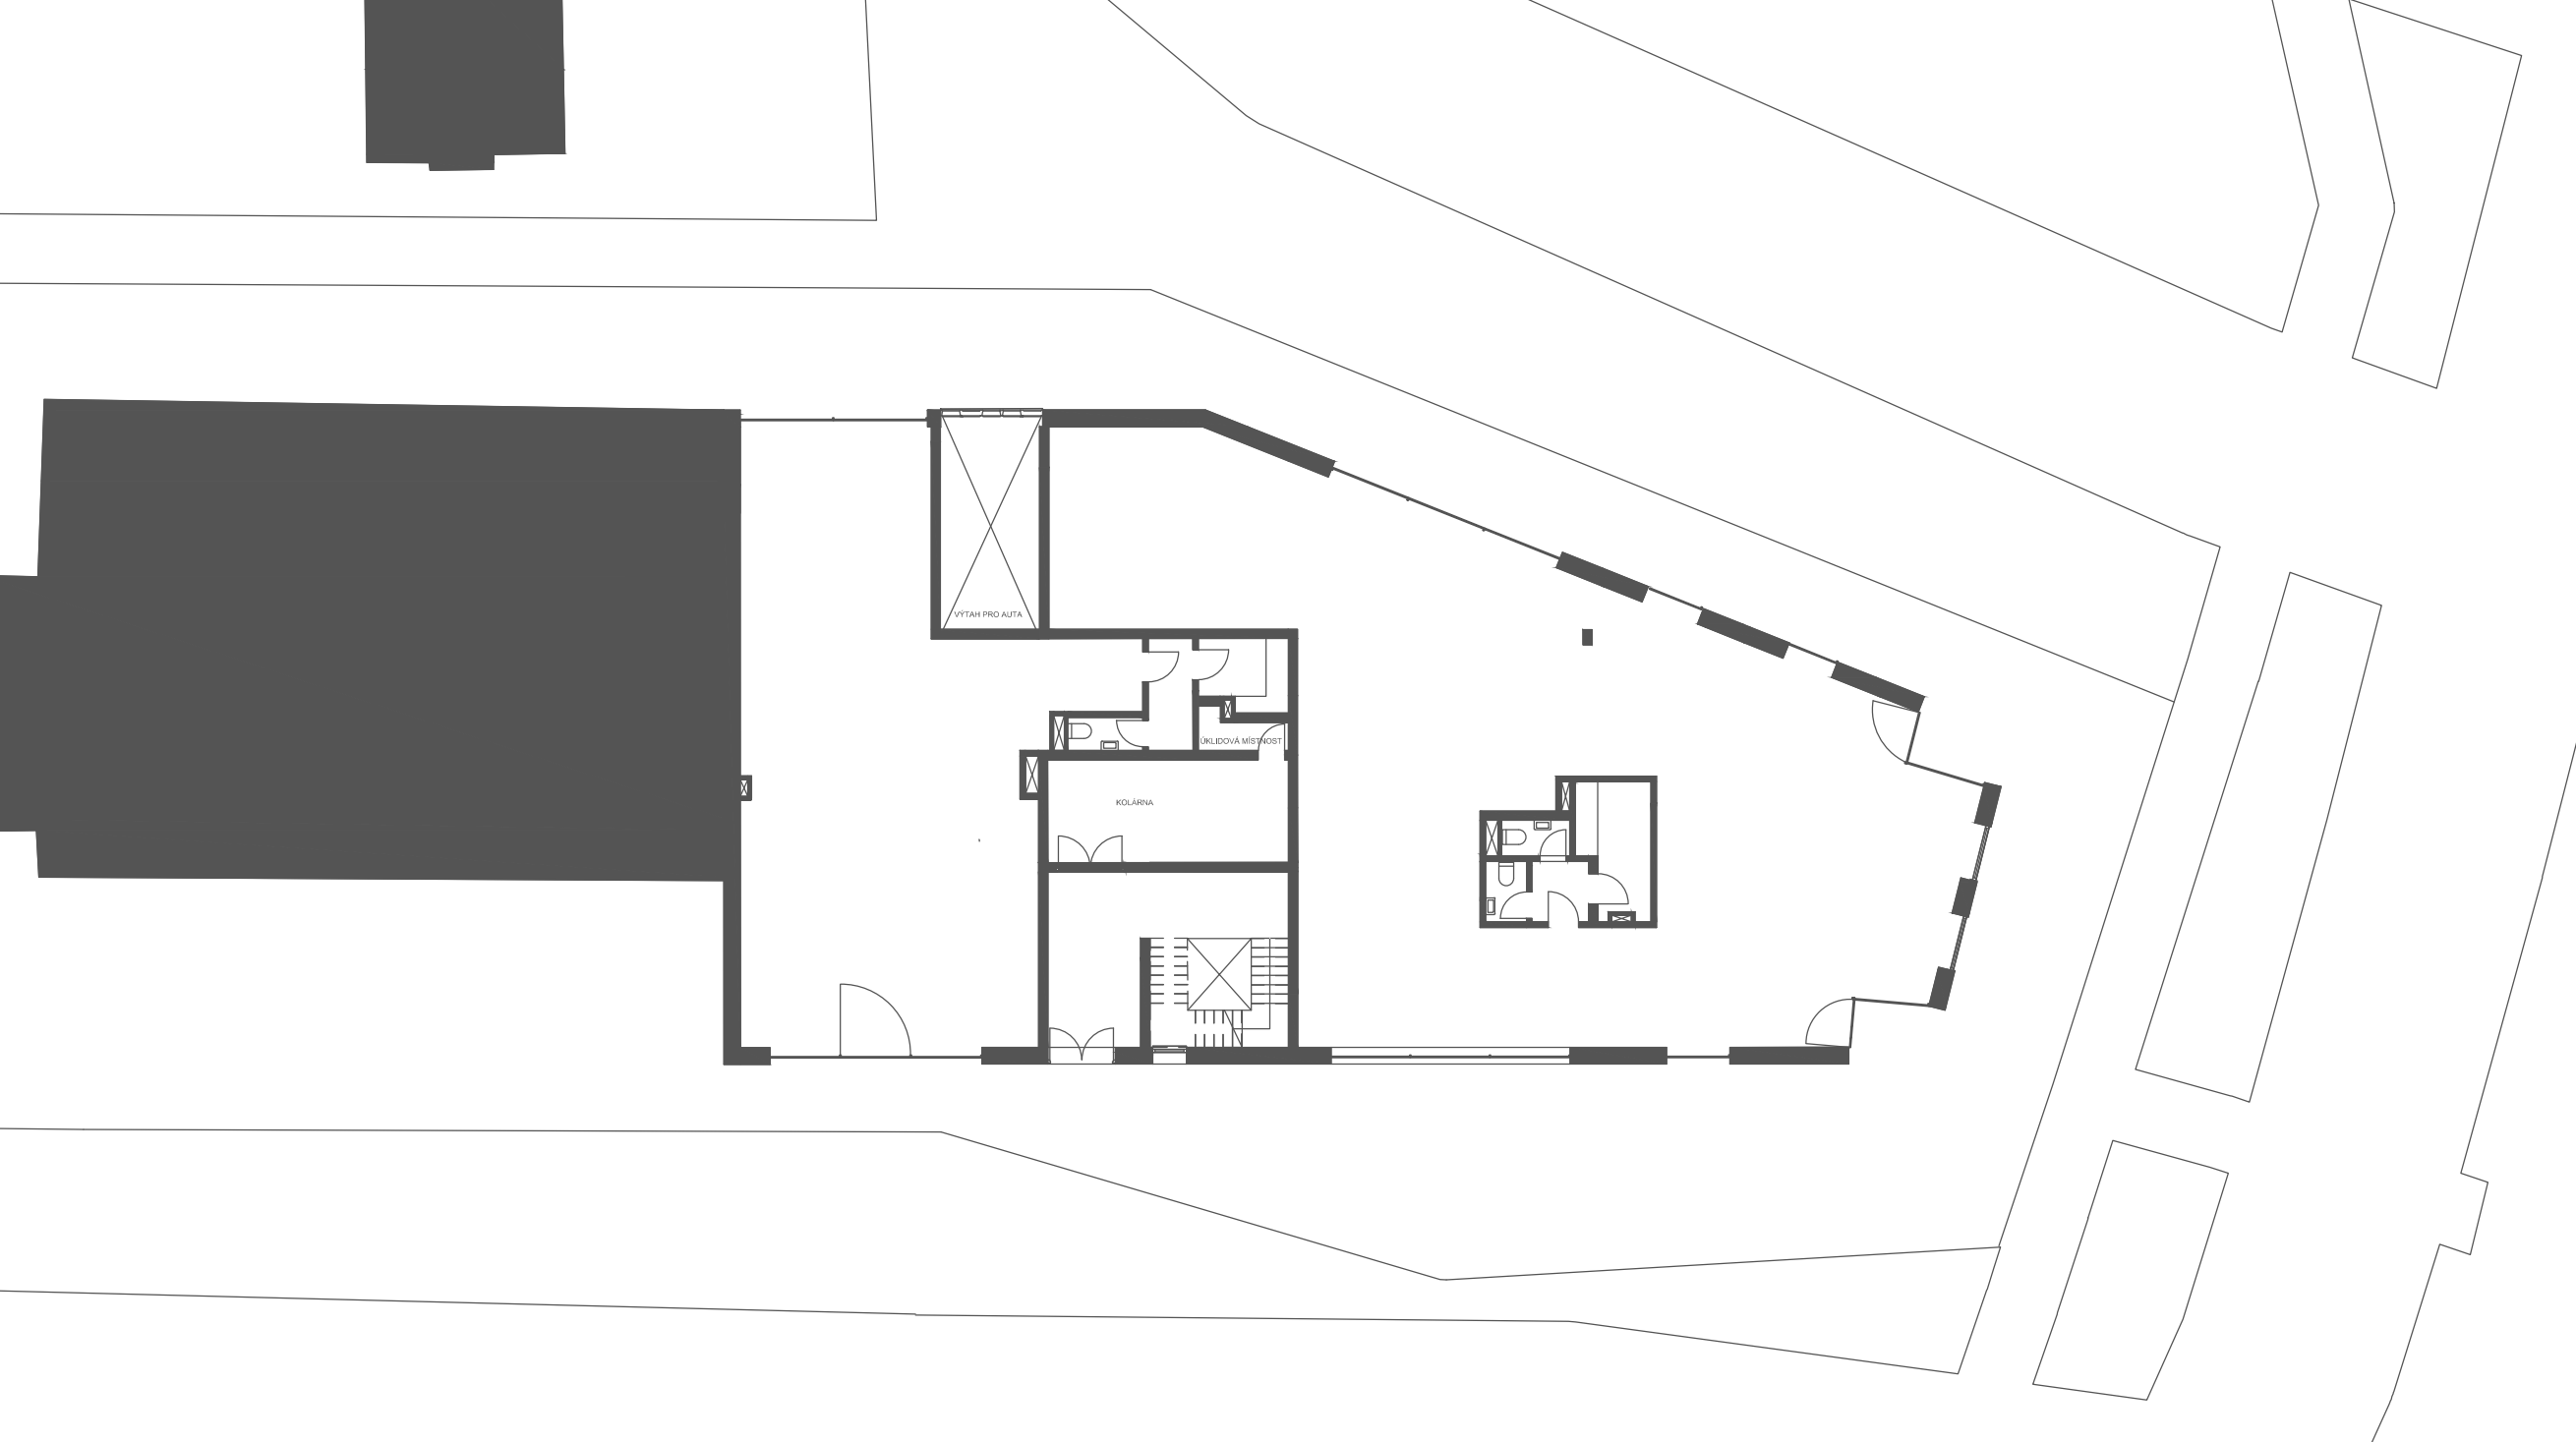


půdorys 1.NP M1:200

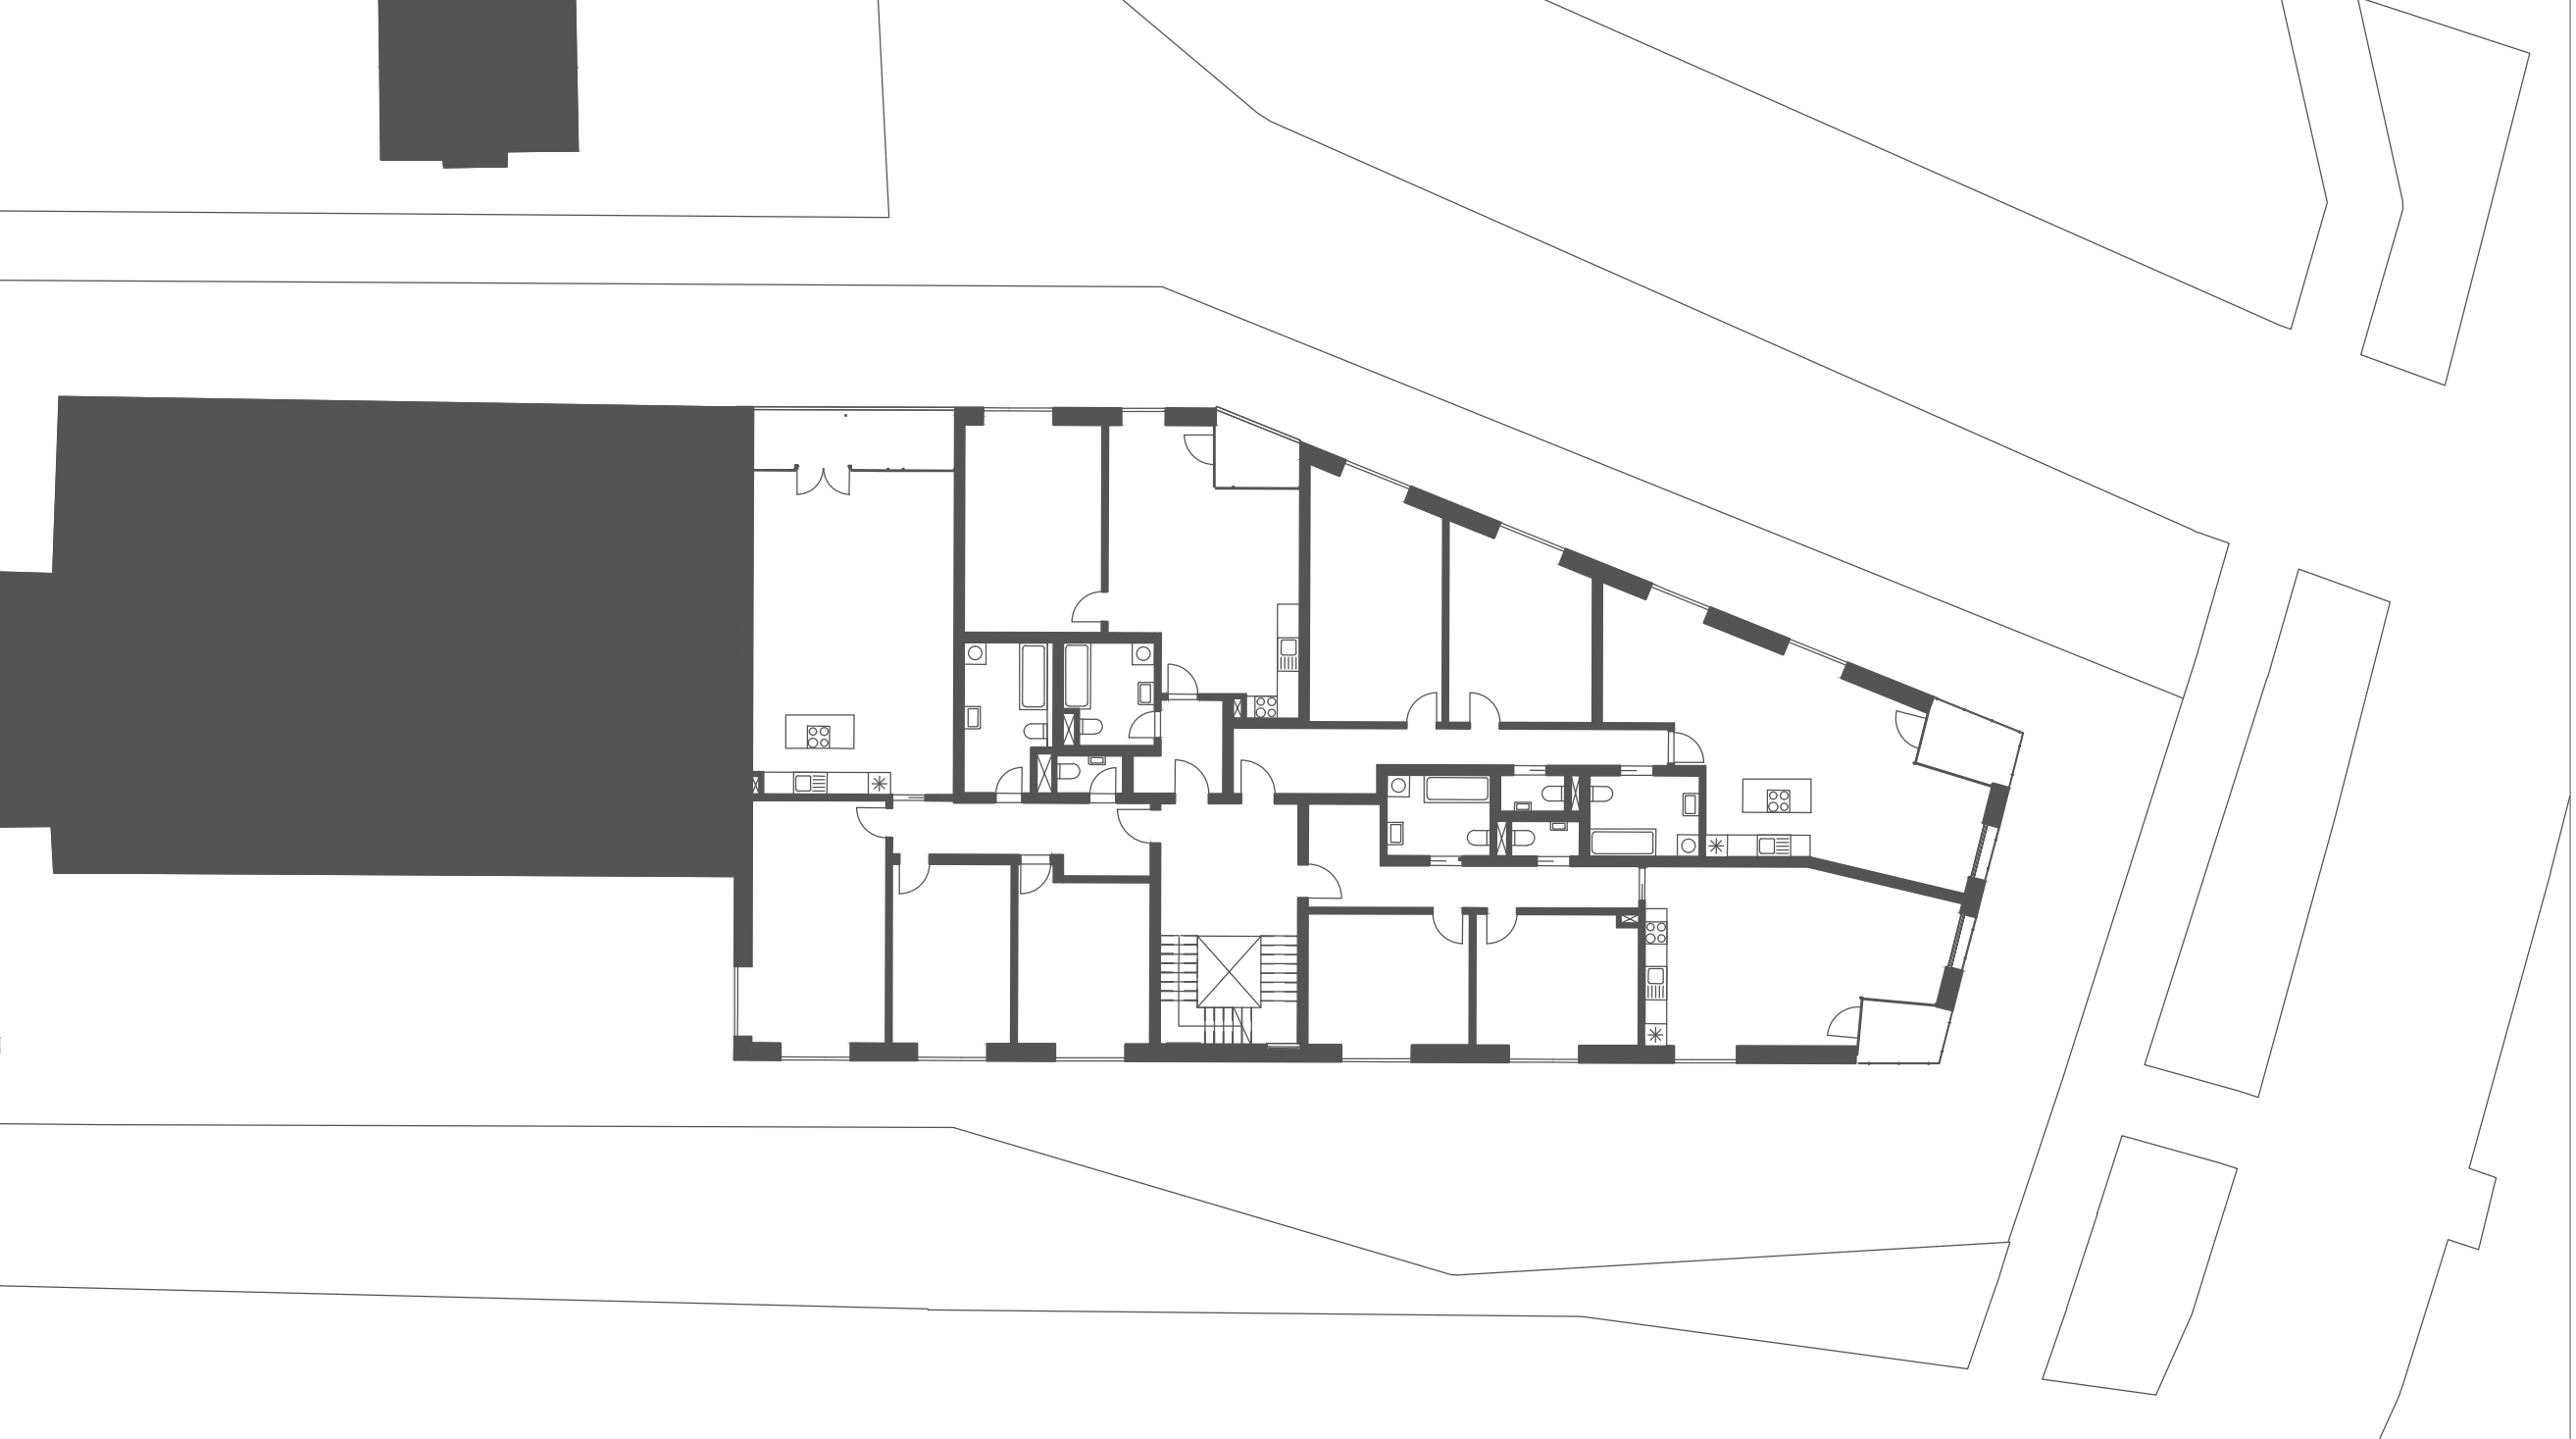

půdorys 2.NP M1:200

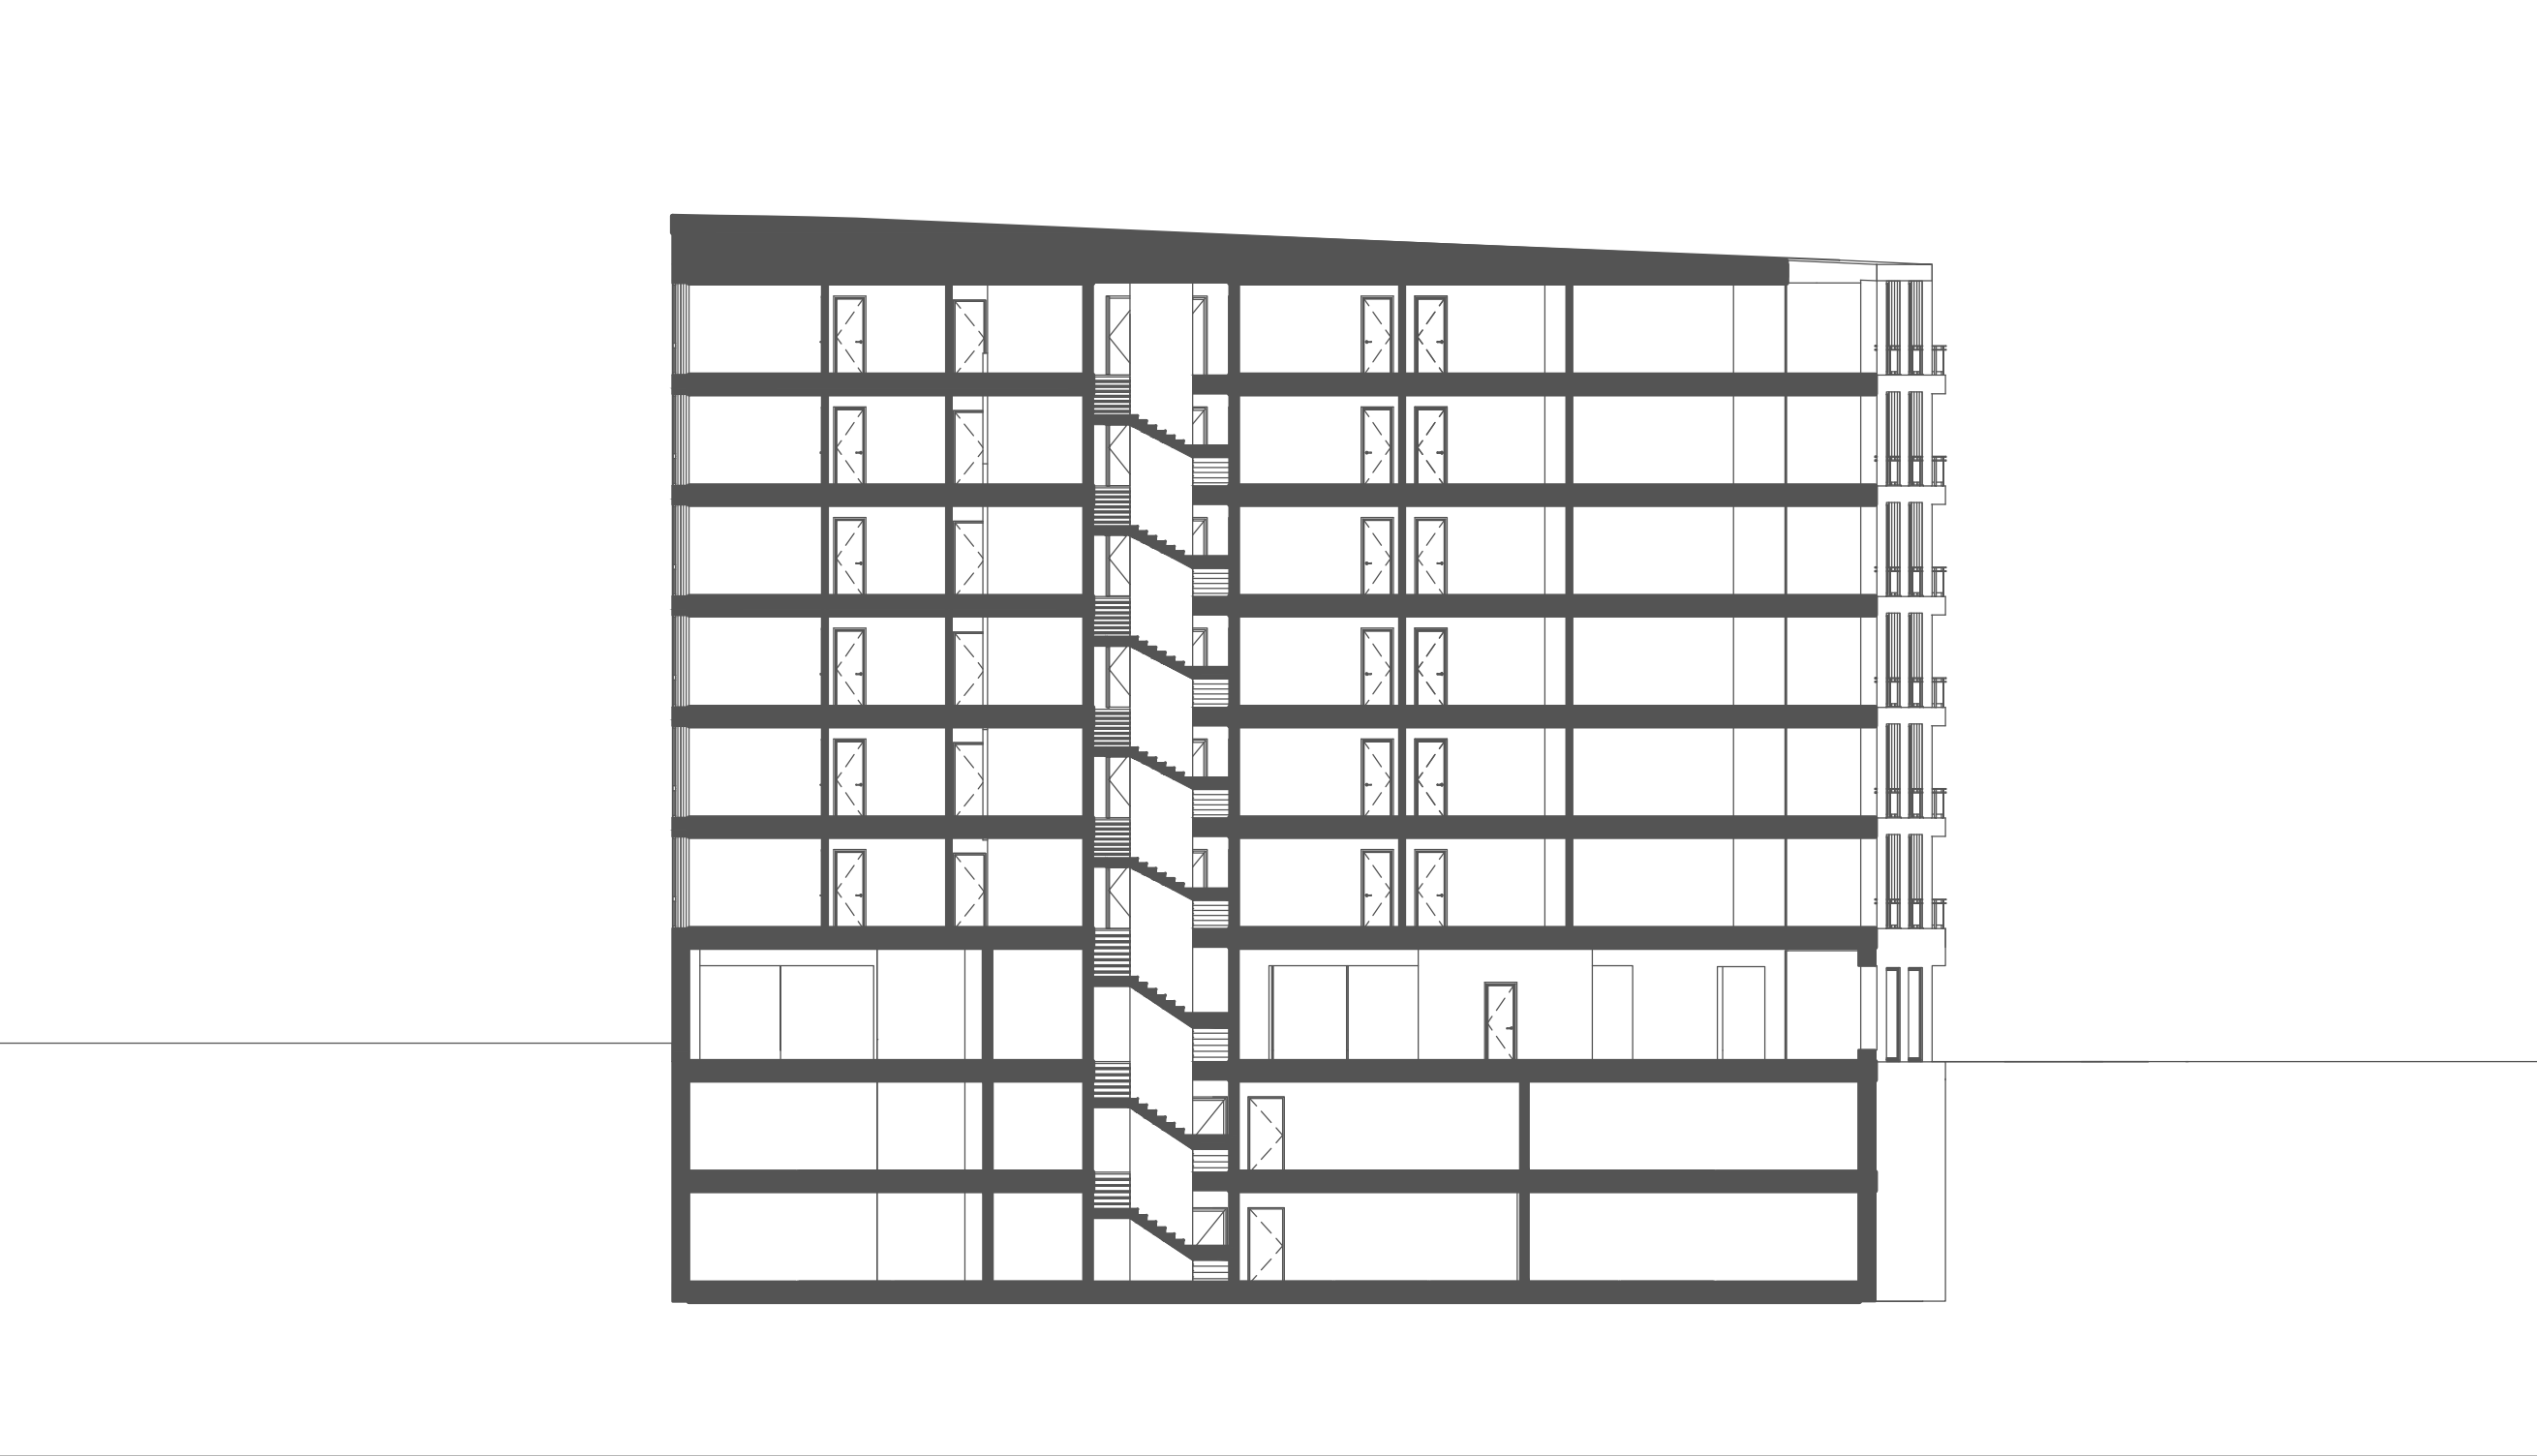

řez M1:200

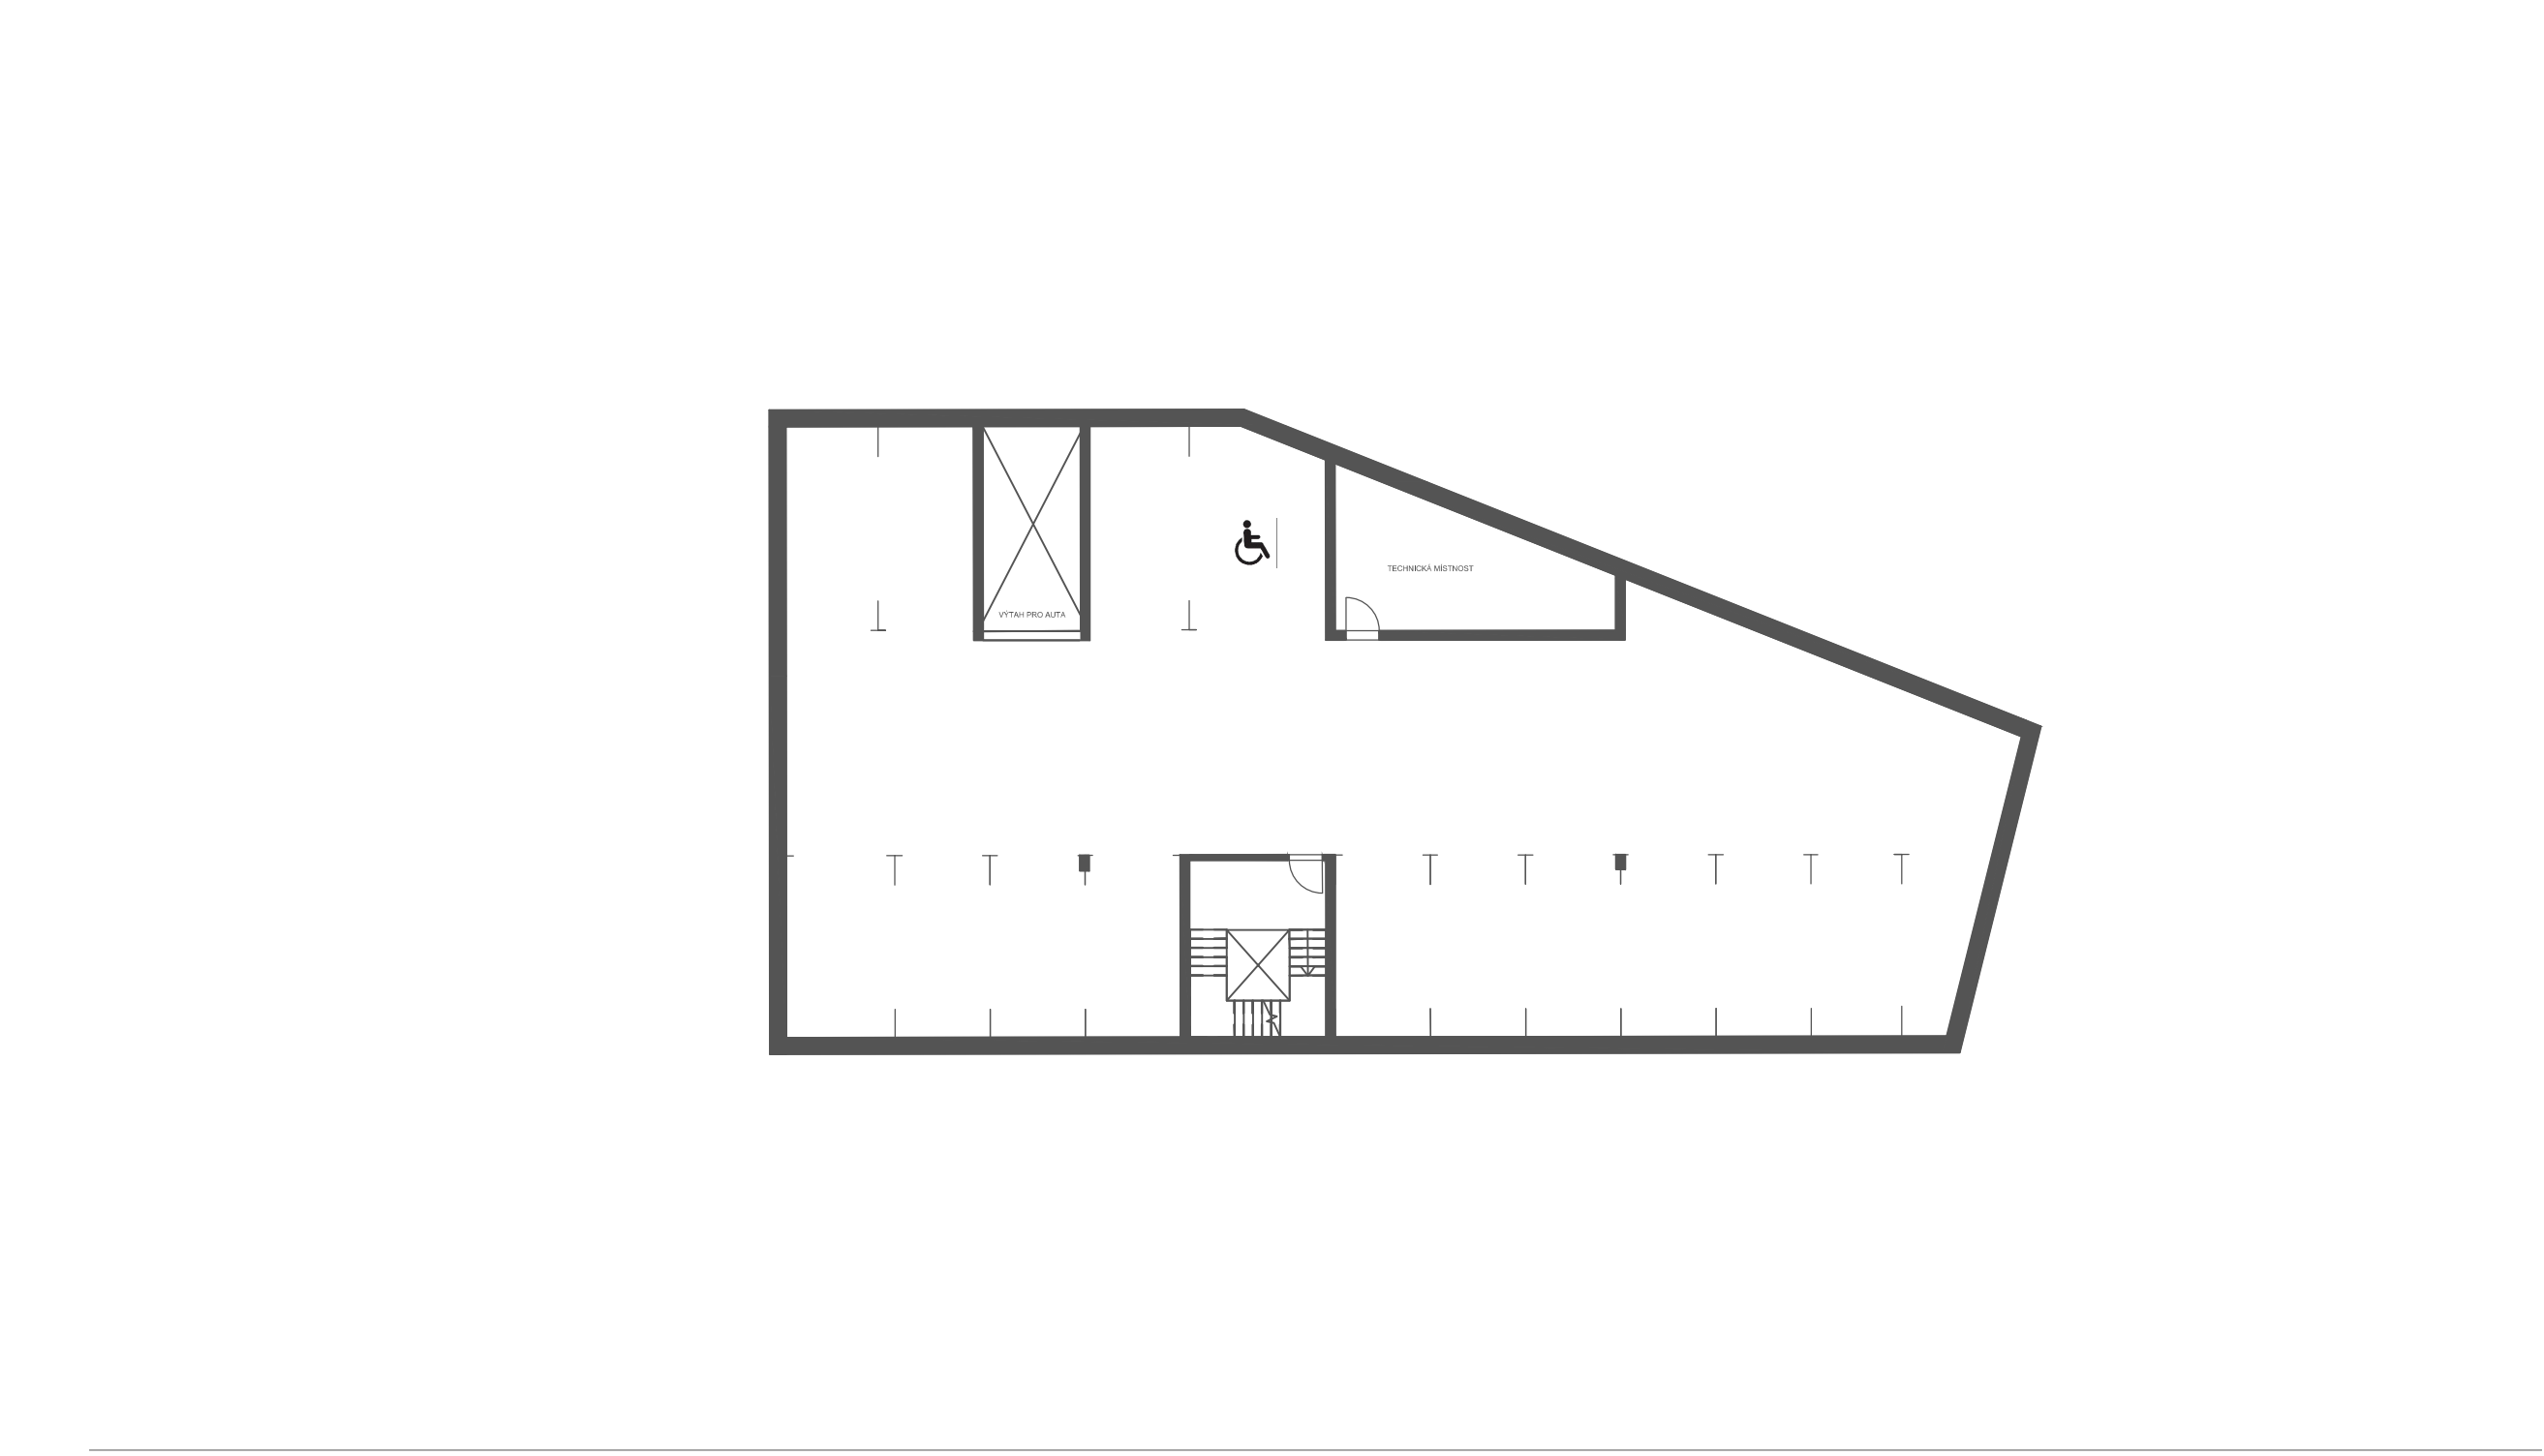

půdorys -1.PP M1:200