

OBYTNÝ DŮM U VRŠOVICKÉHO NÁDRAŽÍ x ROSTOVSKÁ V PRAZE 10

JIŘÍ HALTMAR | ATBS

ATELIÉR LÁBUS/ŠRÁMEK | FA ČVUT | ZS 2023/2024

PORTFOLIO

ANOTACE

Bytový dům spojující jednoduchost s racionalitou. Půdorys je determinovaný uličními čaramy tak, aby dotvořil nároží celého bloku domů, a zároveň zachoval průjezd do vnitrobloku.


Jednoduchá vertikální fasáda z lícového zdiva a jemně zkosená střecha vytváří ucelený vizuál se skandidským půvabem, který je dotvořen jednoduchými okny, která disponují vždy jednou otevíratelnou částí.

Bytový dům má celkem 7 nadzemních podlaží s byty a 2 podzemní podlaží s parkovacími stáními.

Parter je koncipován jako subtilní element, jenž disponuje prostory pro komerční či soukromé využití.

SCHWARZPLAN

M 1:1500

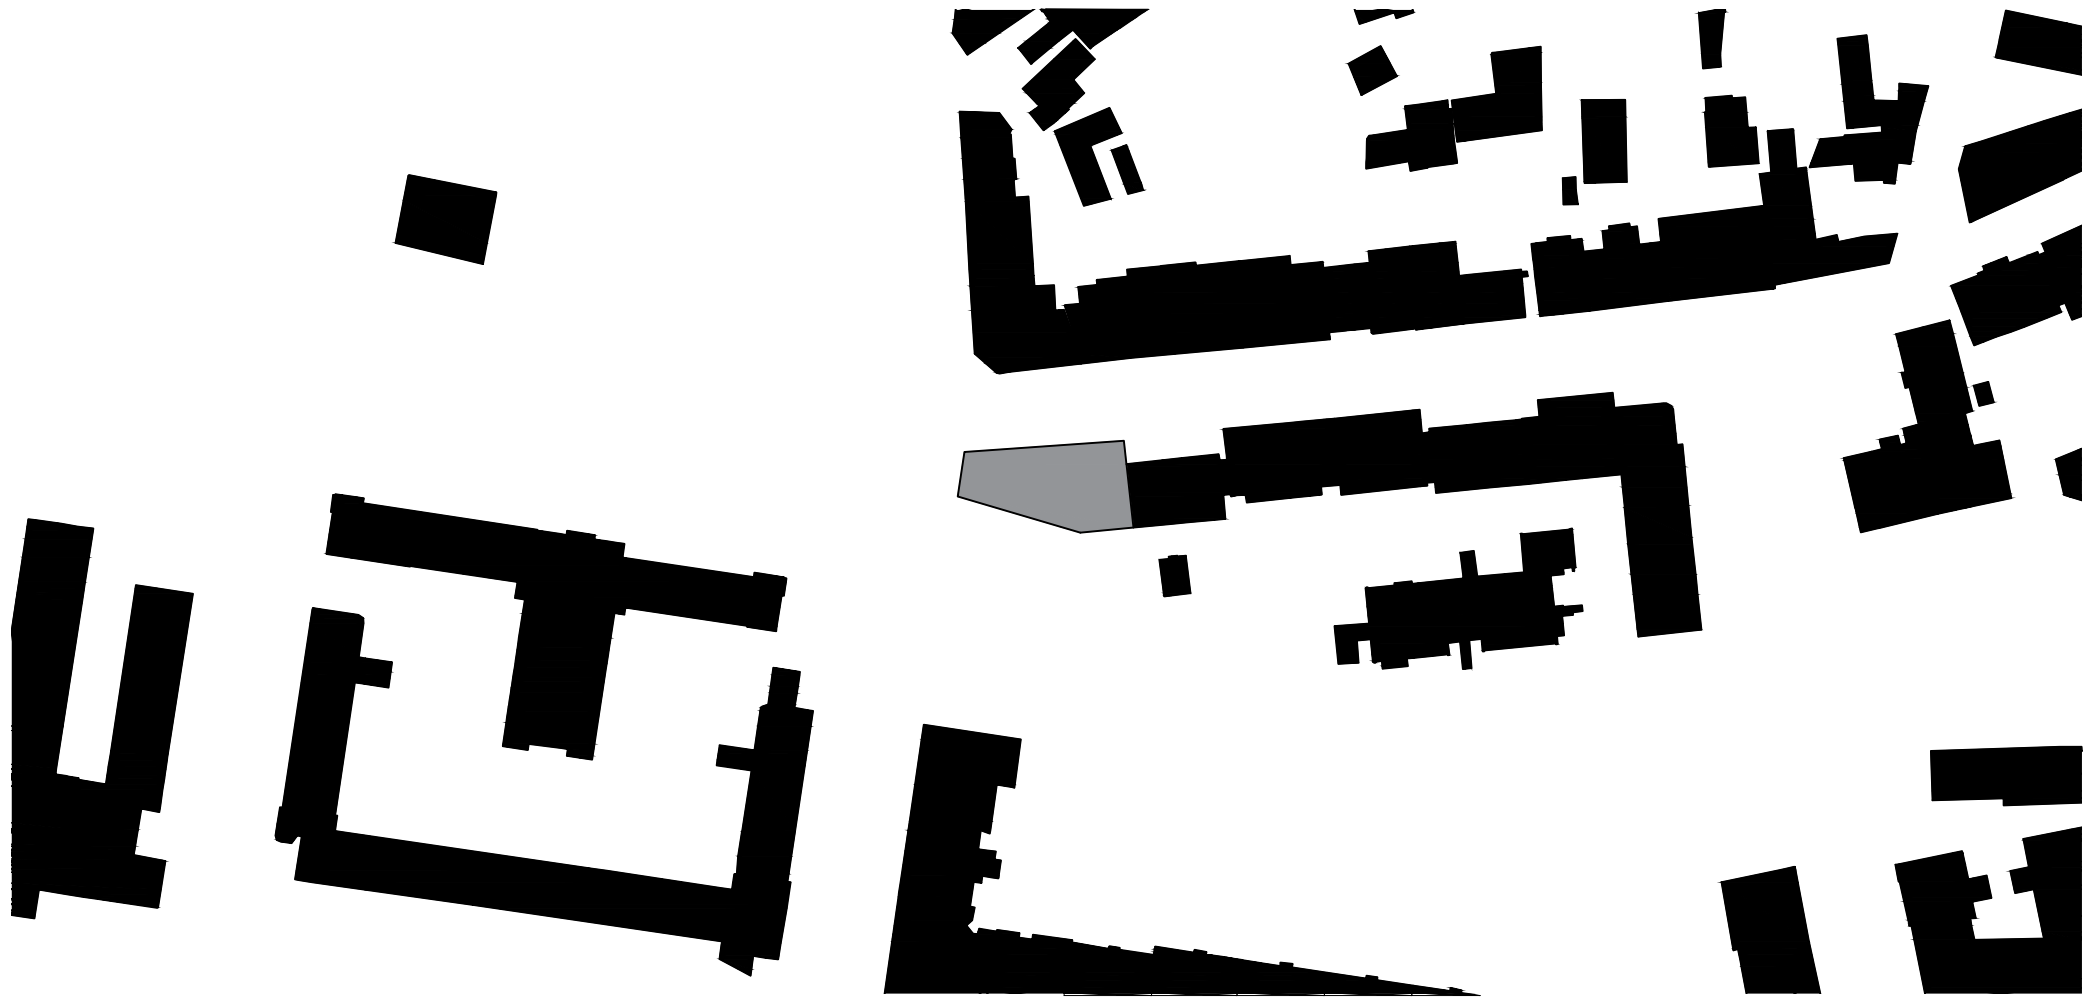

POHLED ZÁPADNÍ

M 1:200





POHLED SEVERNÍ


M 1:200





POHLED JIŽNÍ


M 1:200

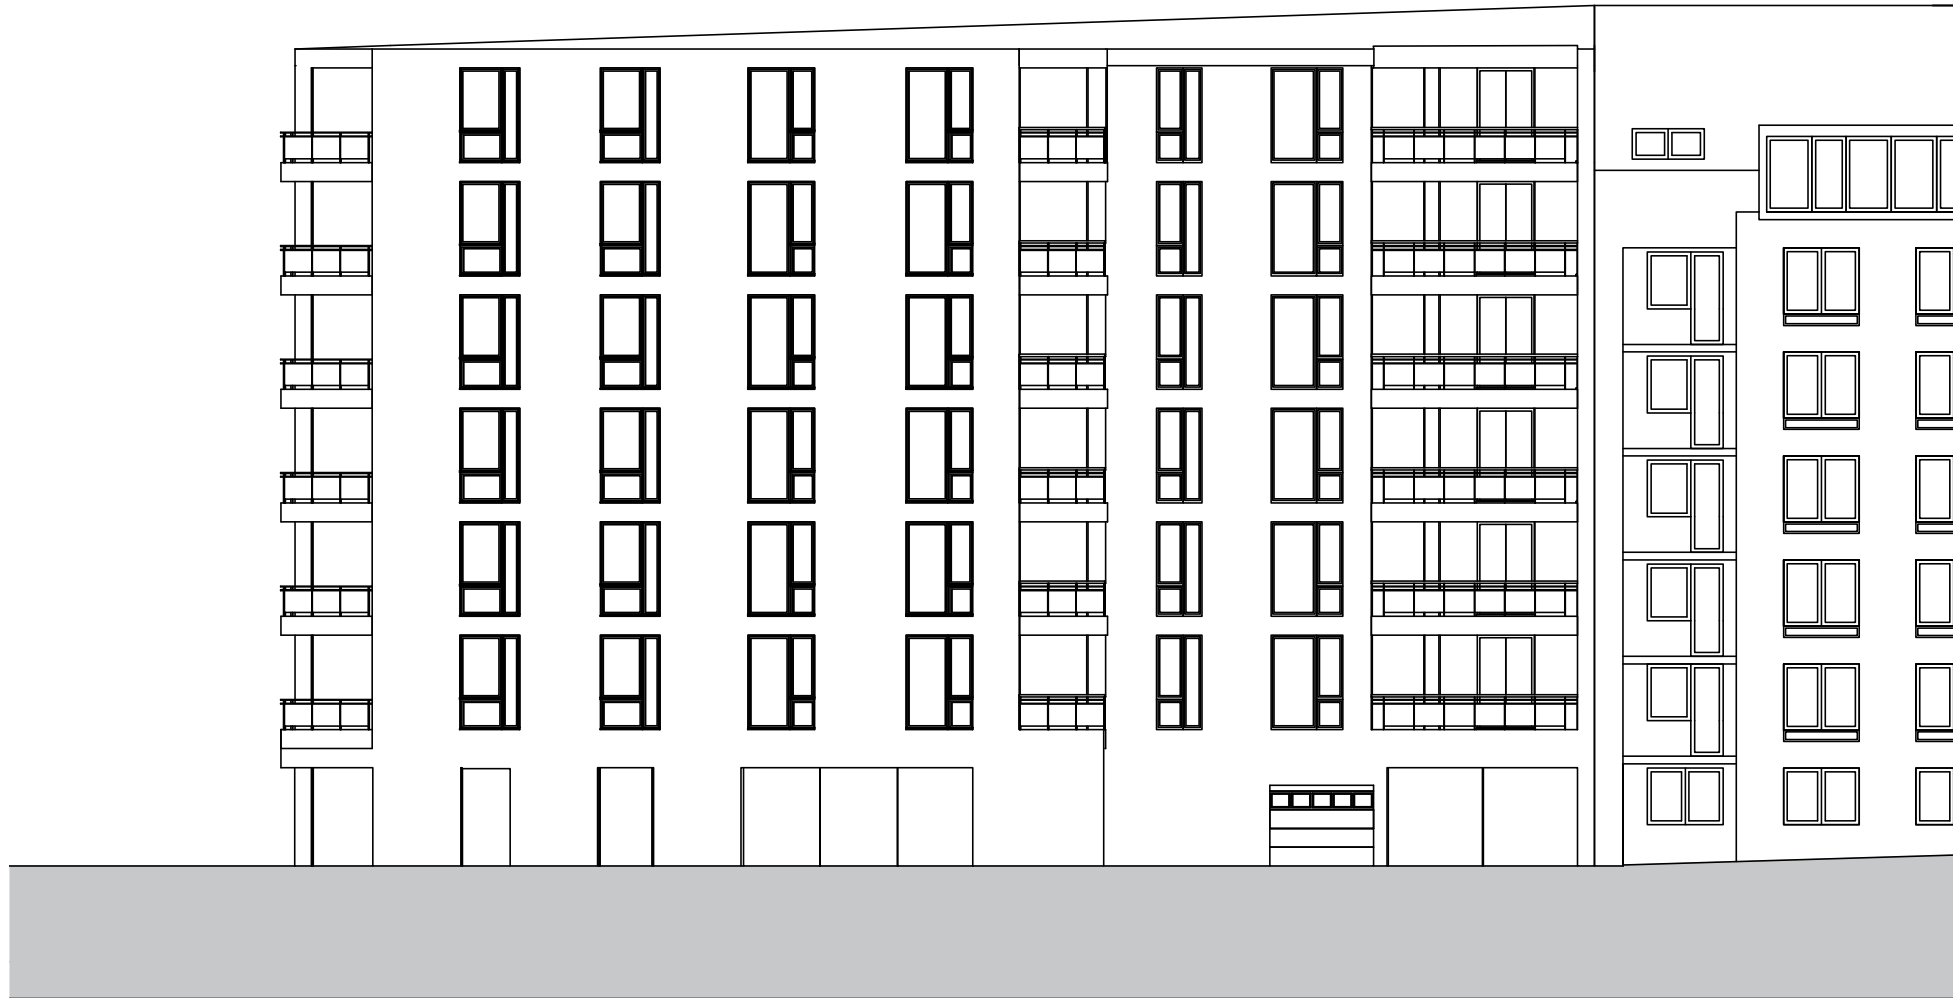




1NP

M 1:200

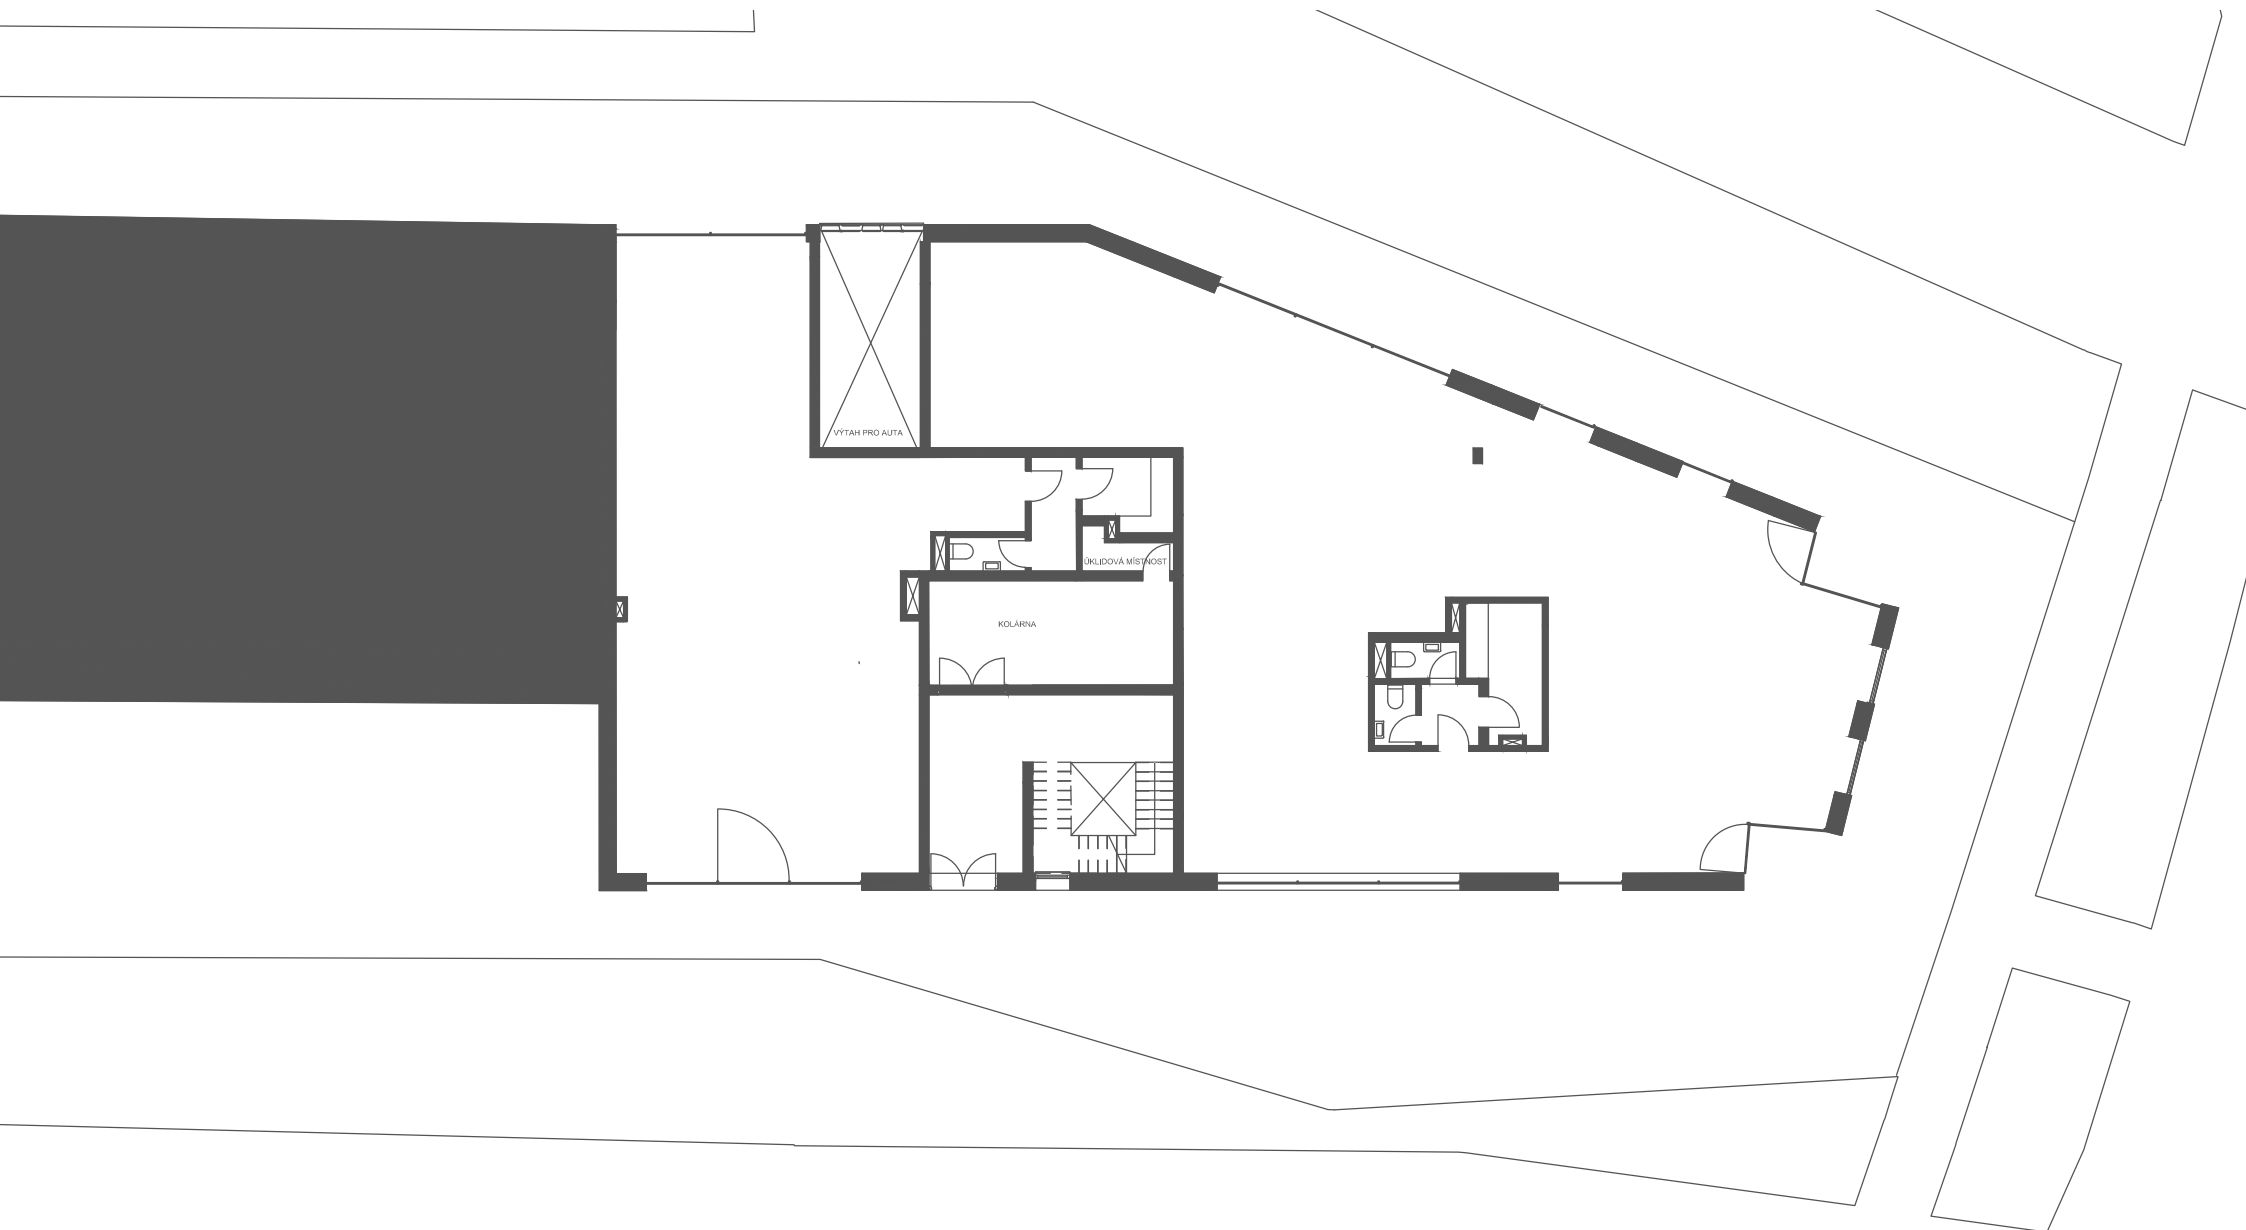


2NP

M 1:200

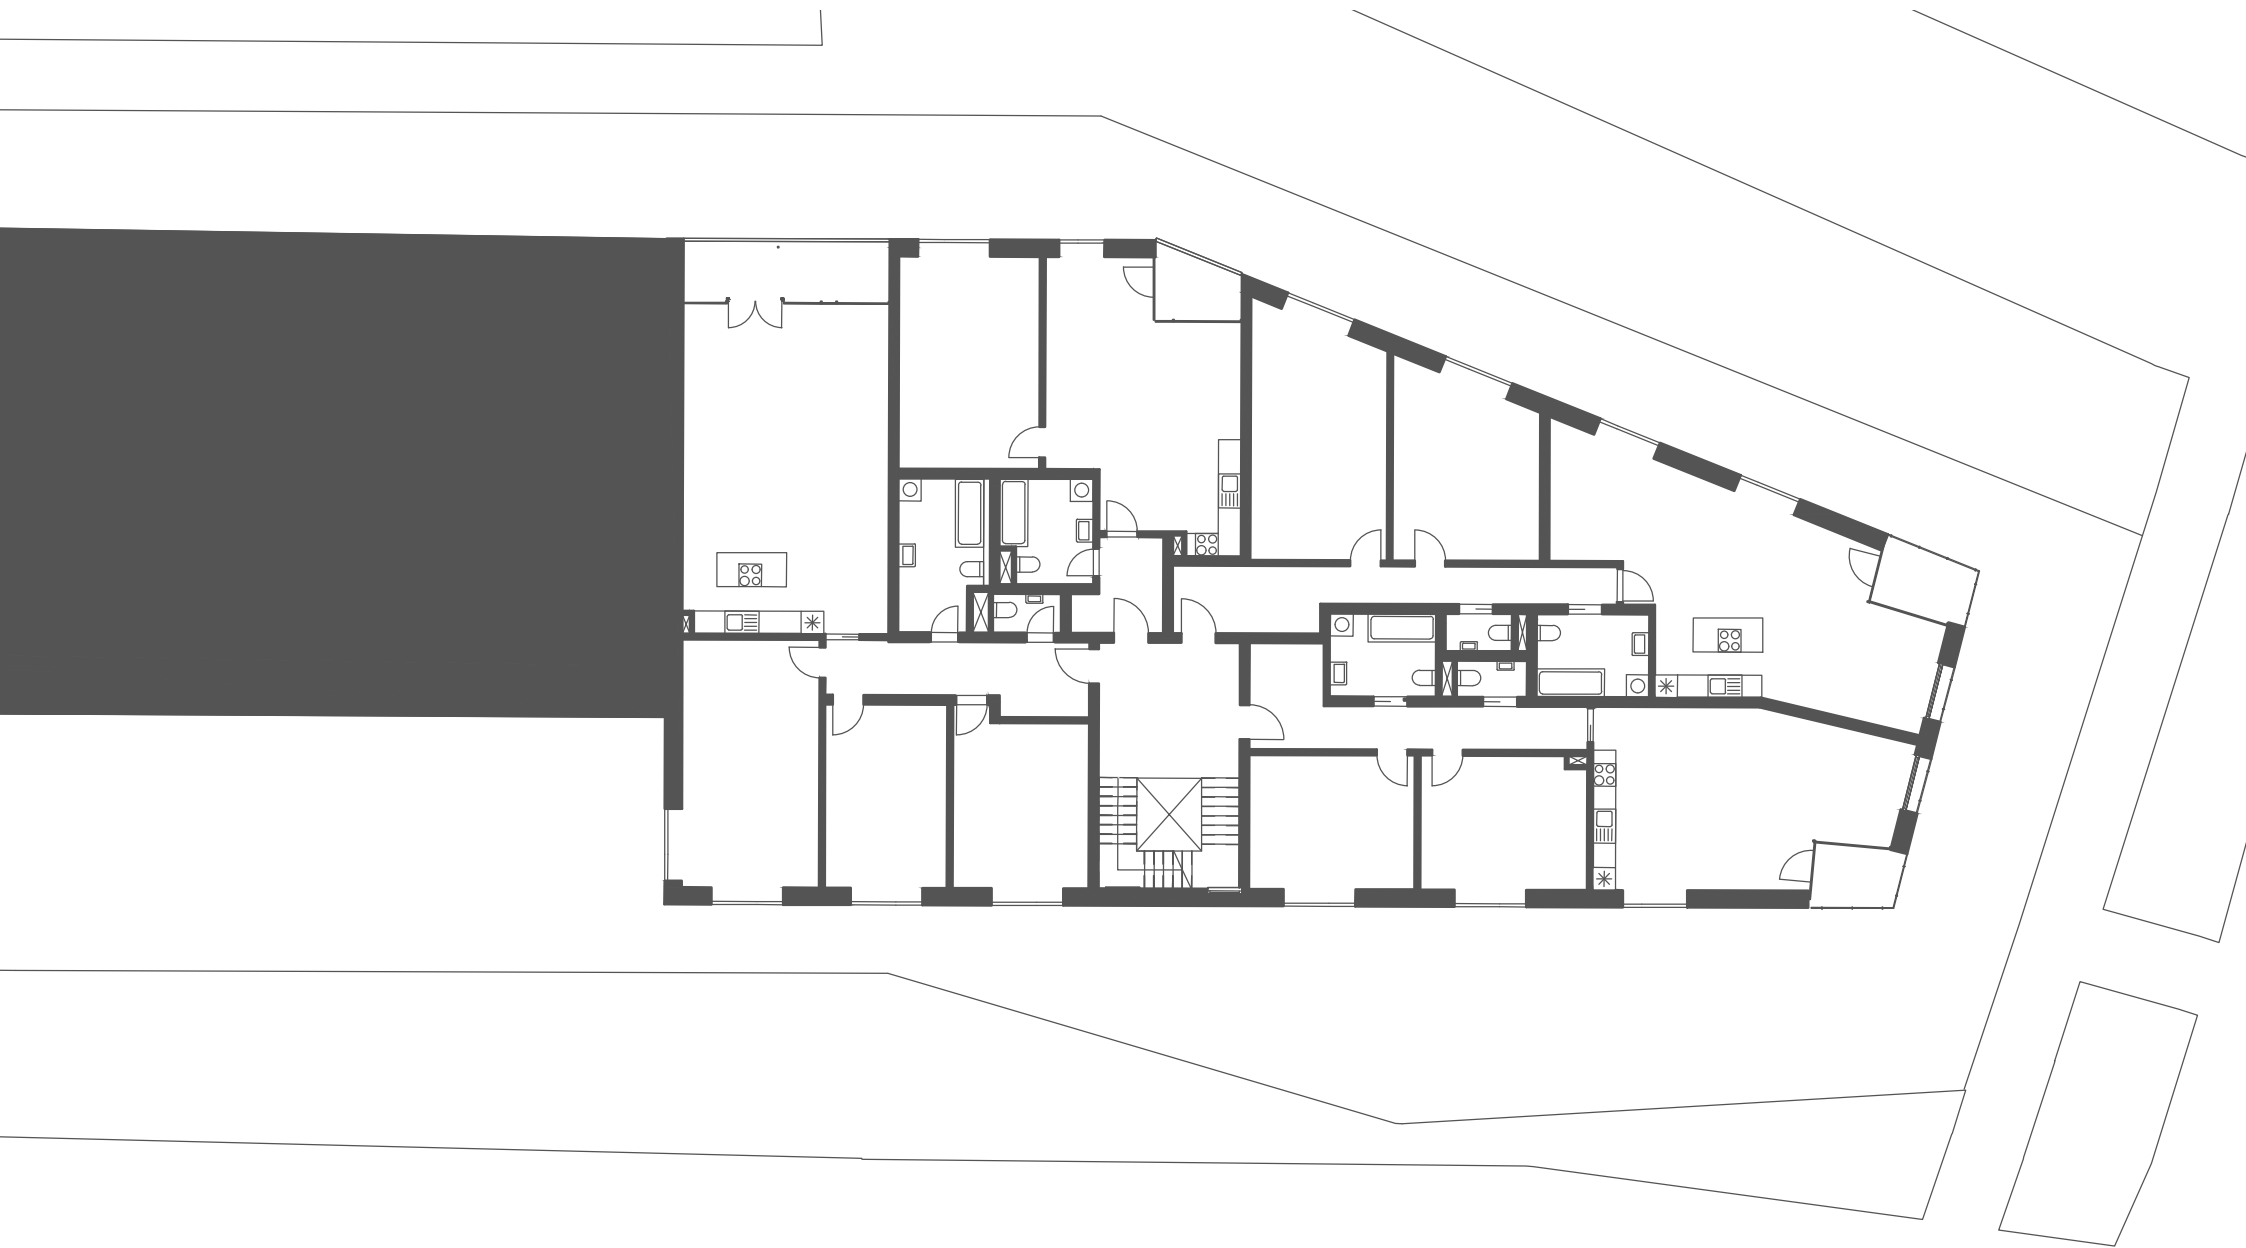

1PP

M 1:200

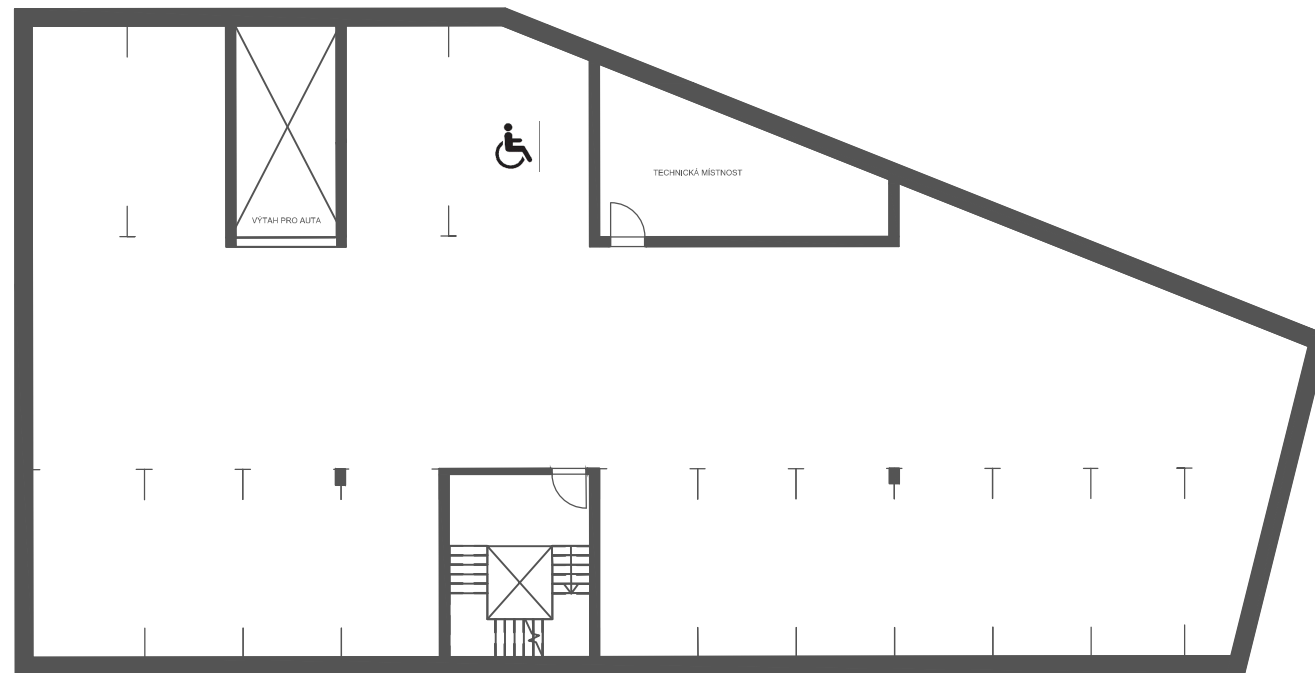


ŘEZ

M 1:200




DETAIL OKAPU

M 1:5

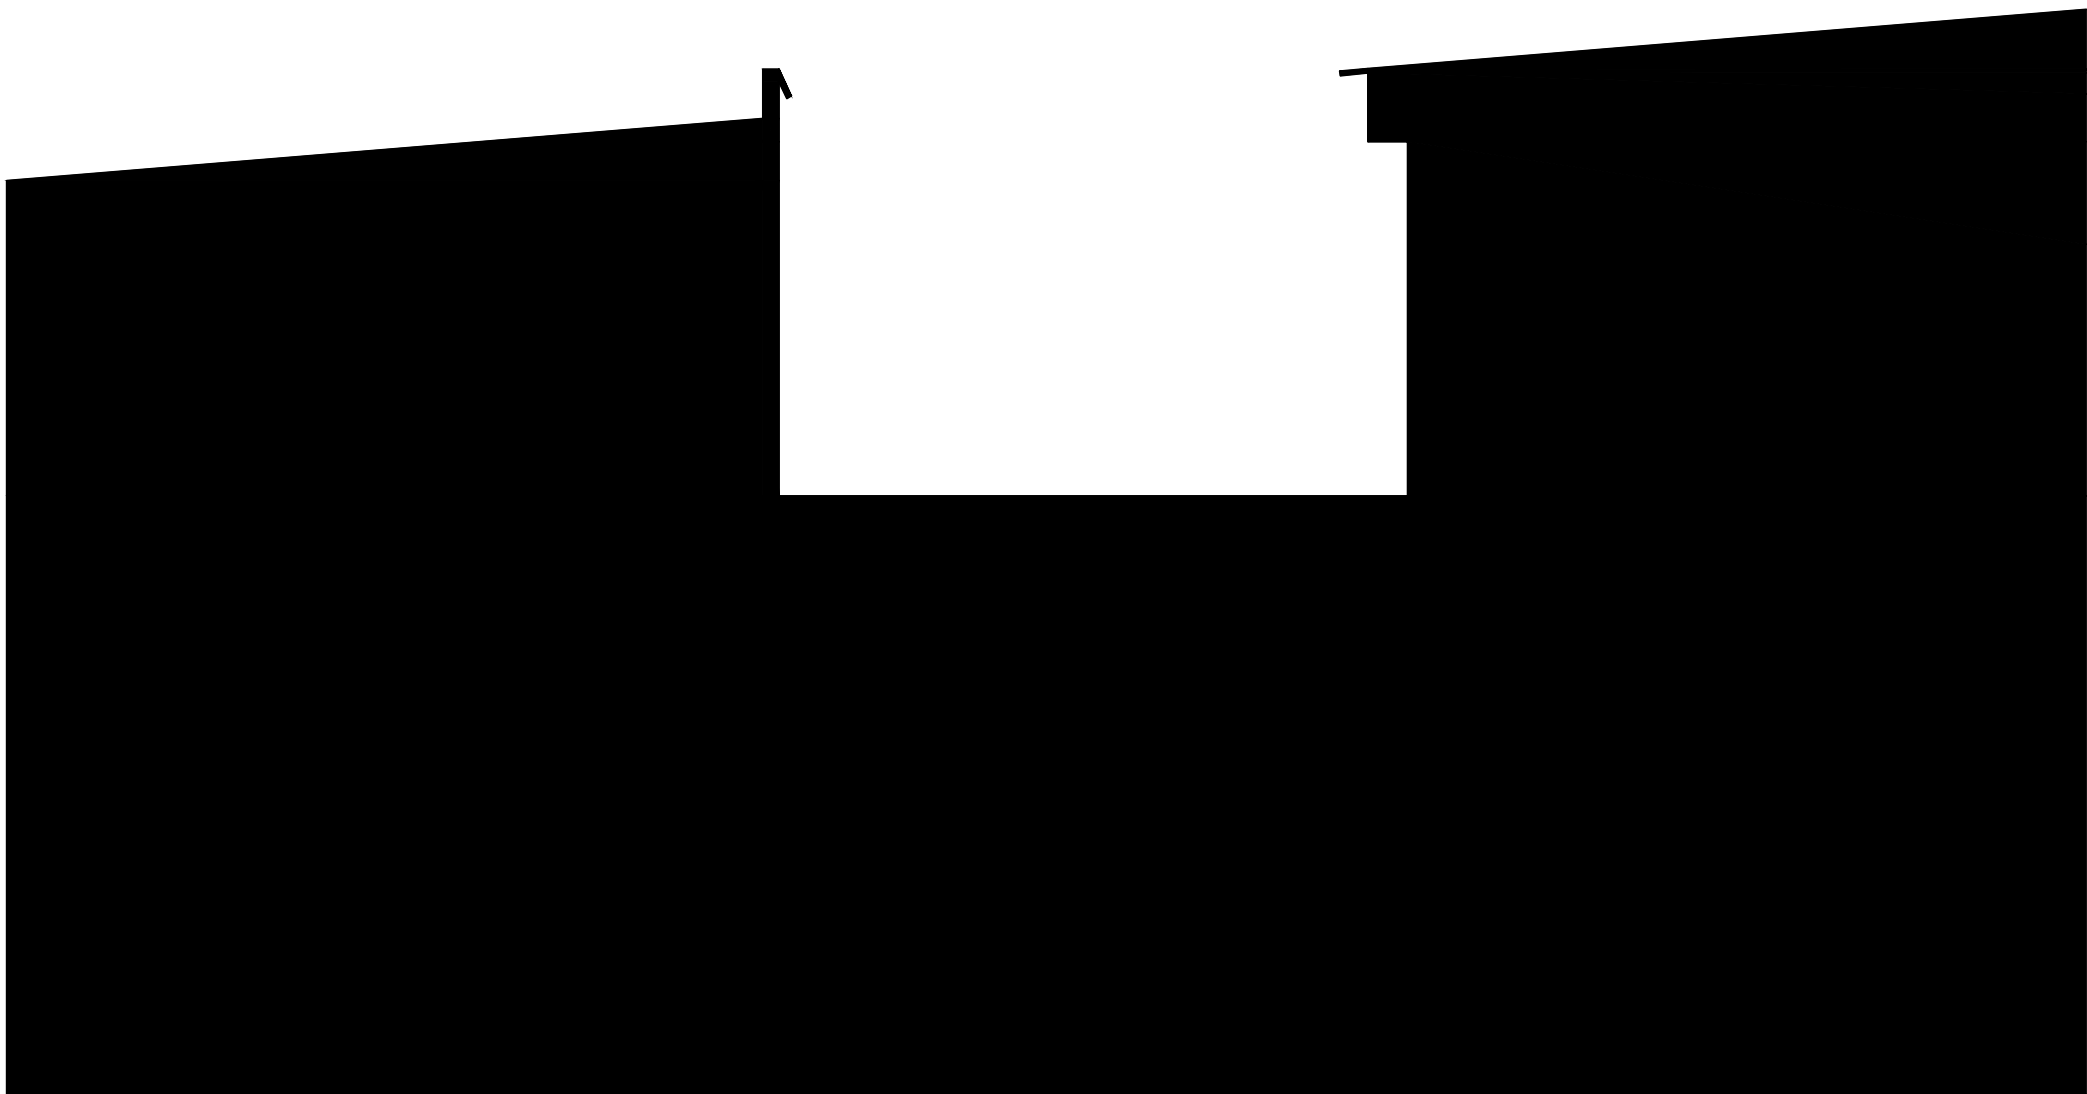

DETAIL ZDIVA

M 1:5

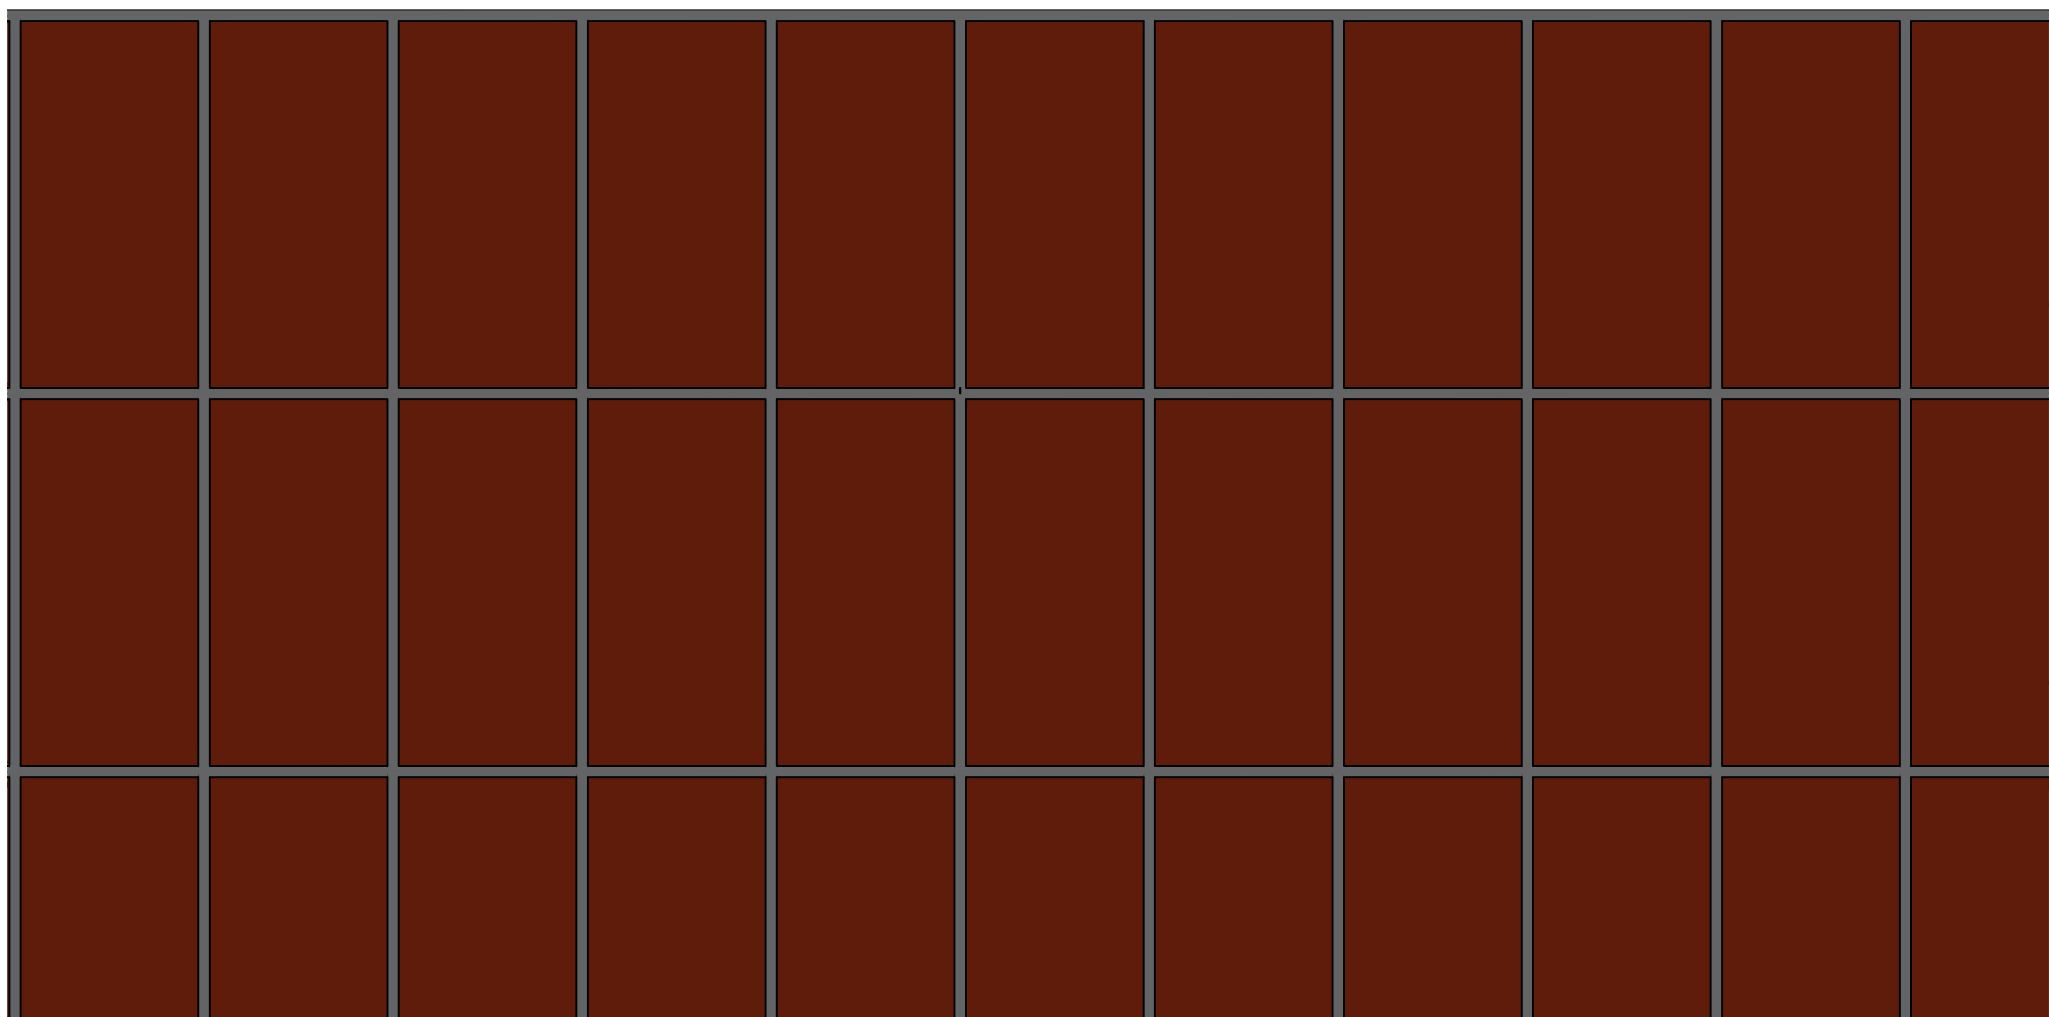

VIZUALIZACE



