





Projekt navazuje na historickou budovu galerie moderního umění v Roudnici nad Labem. Výstavní prostor, nacházející se v bývalé lobkowiczské jízdárně je rozšířen o již stojící, ale nevyužitá křídla. Prostřednictvím skleněného krčku a točitého schodiště je k historické budově napojena betonová novostavba, rozšiřující možnosti galerie. V návaznosti na výstavní sál se nachází depozitář, který umožňuje jednodušší manipulaci s uměleckými díly. Tento prostor je zcela oddělen od volného multifunkčního prostoru. Může sloužit nejen pro pořádání výtvarných kurzů, ale také jako konferenční místnost, přednáškový sál, nebo jako koncertní síň. Dominantou je tubus s točným schodištěm a světlíky, které vytvářejí podobný světelný efekt, jako vikýře v původní jízdárně. Sál komunikuje s exteriérem za pomoci otevíratelného písového okna, které umožňuje návštěvníkům nahlédnout do dvora sloužícího k výstavním účelům.


Legenda místnosti:	1NP	2NP	Plochy místnosti:	původní výstavní plocha: po rozšíření výstavní plochy:	385 m² 768 m²
	1.1 vstupní prostor/prodejna lísků	2.1 kancelář			
	1.2 WC	2.2 kuchyň pro zaměstnance			
	1.3 výstavní prostor	2.3 sklad			
	1.4 depozitář soch	2.4 výstavní sál			
	1.5 sál a dílna	2.5 depozitář obrazů			
	1.6 zázemí				
	1.7 kavárna				
	1.8 venkovní výstavní prostor				
				plocha kancelář:	112 m²
				plocha sálu:	344 m²

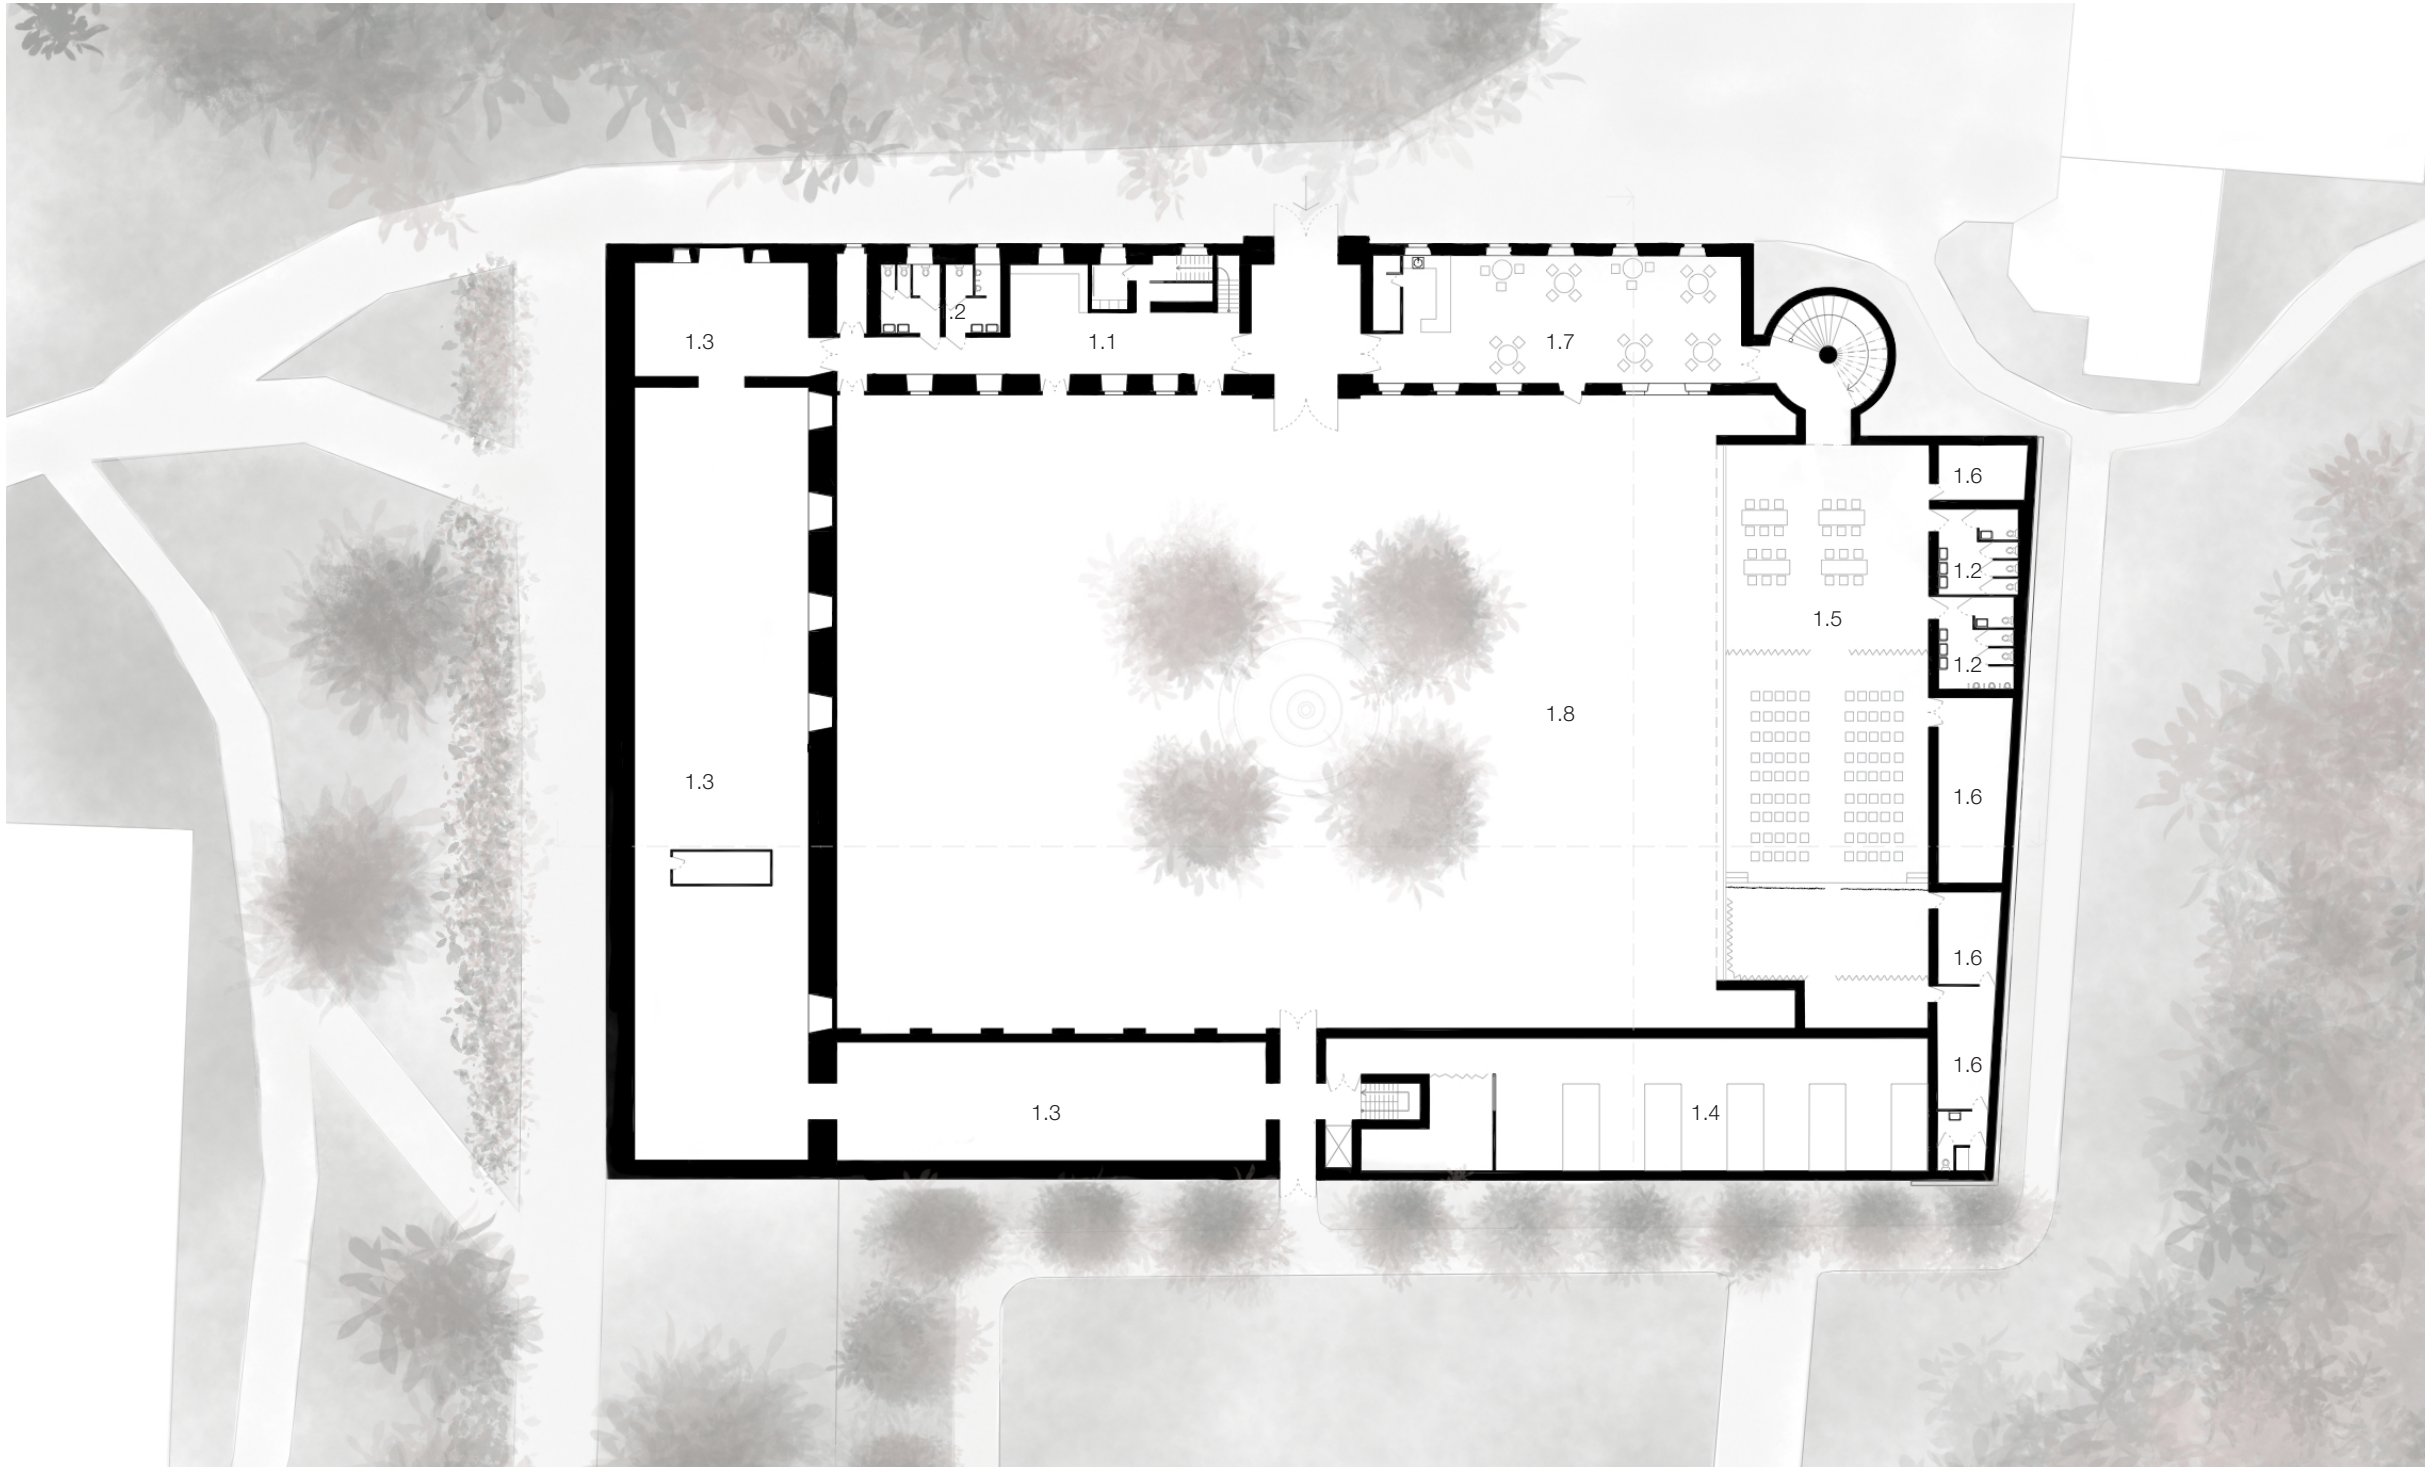



1NP

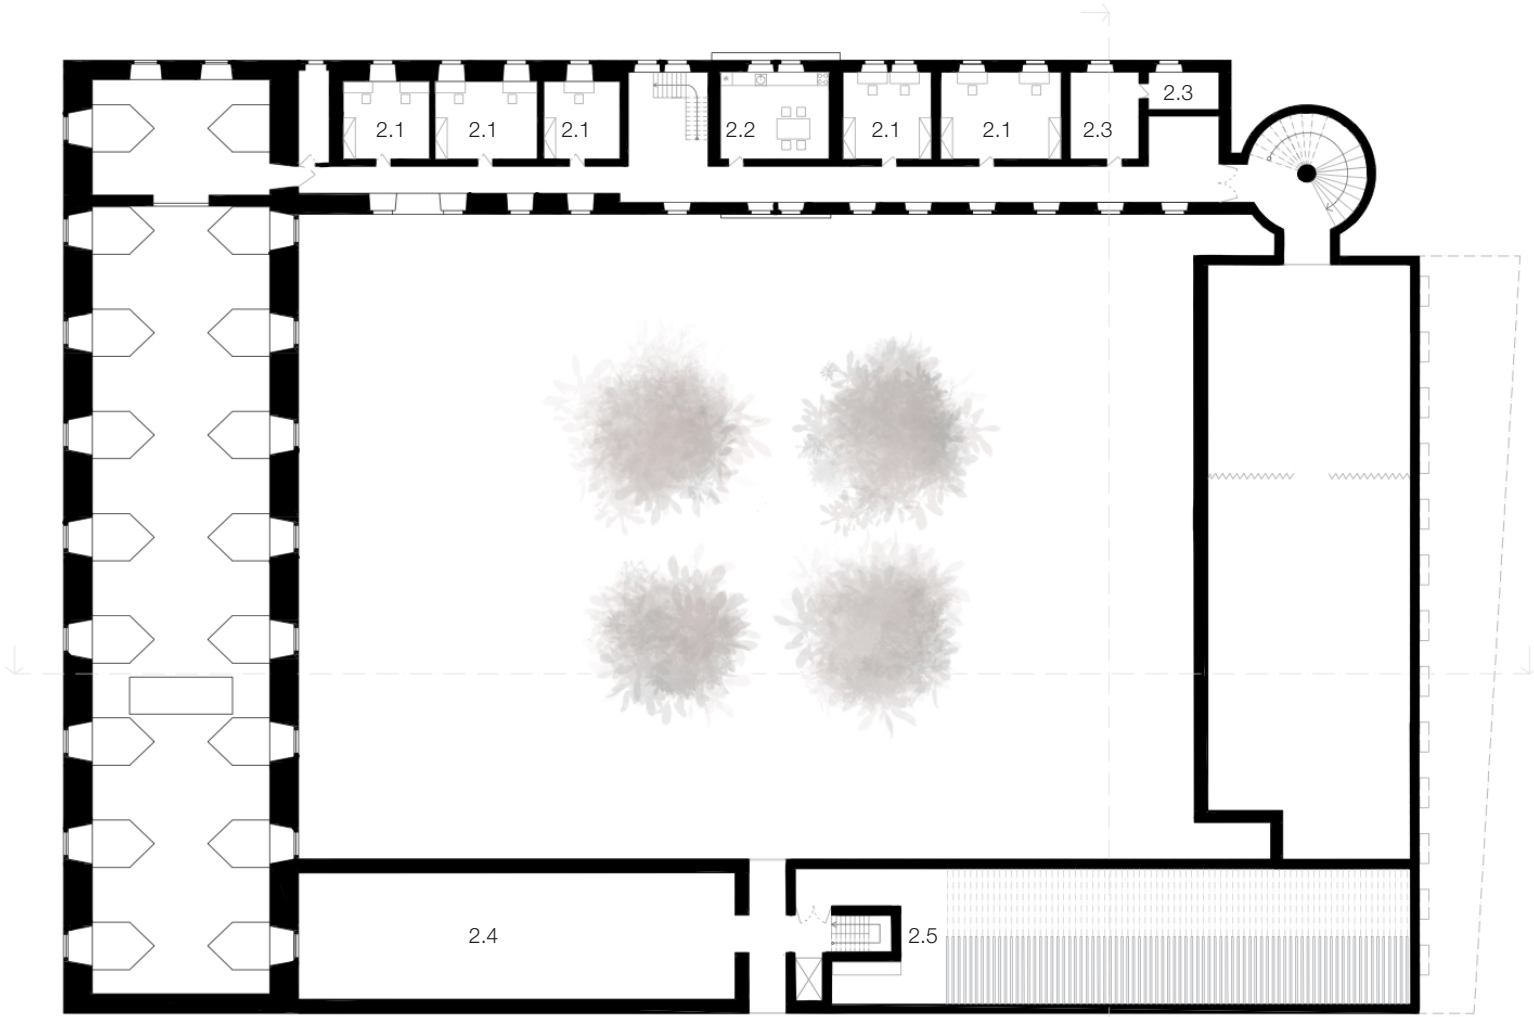


2NP

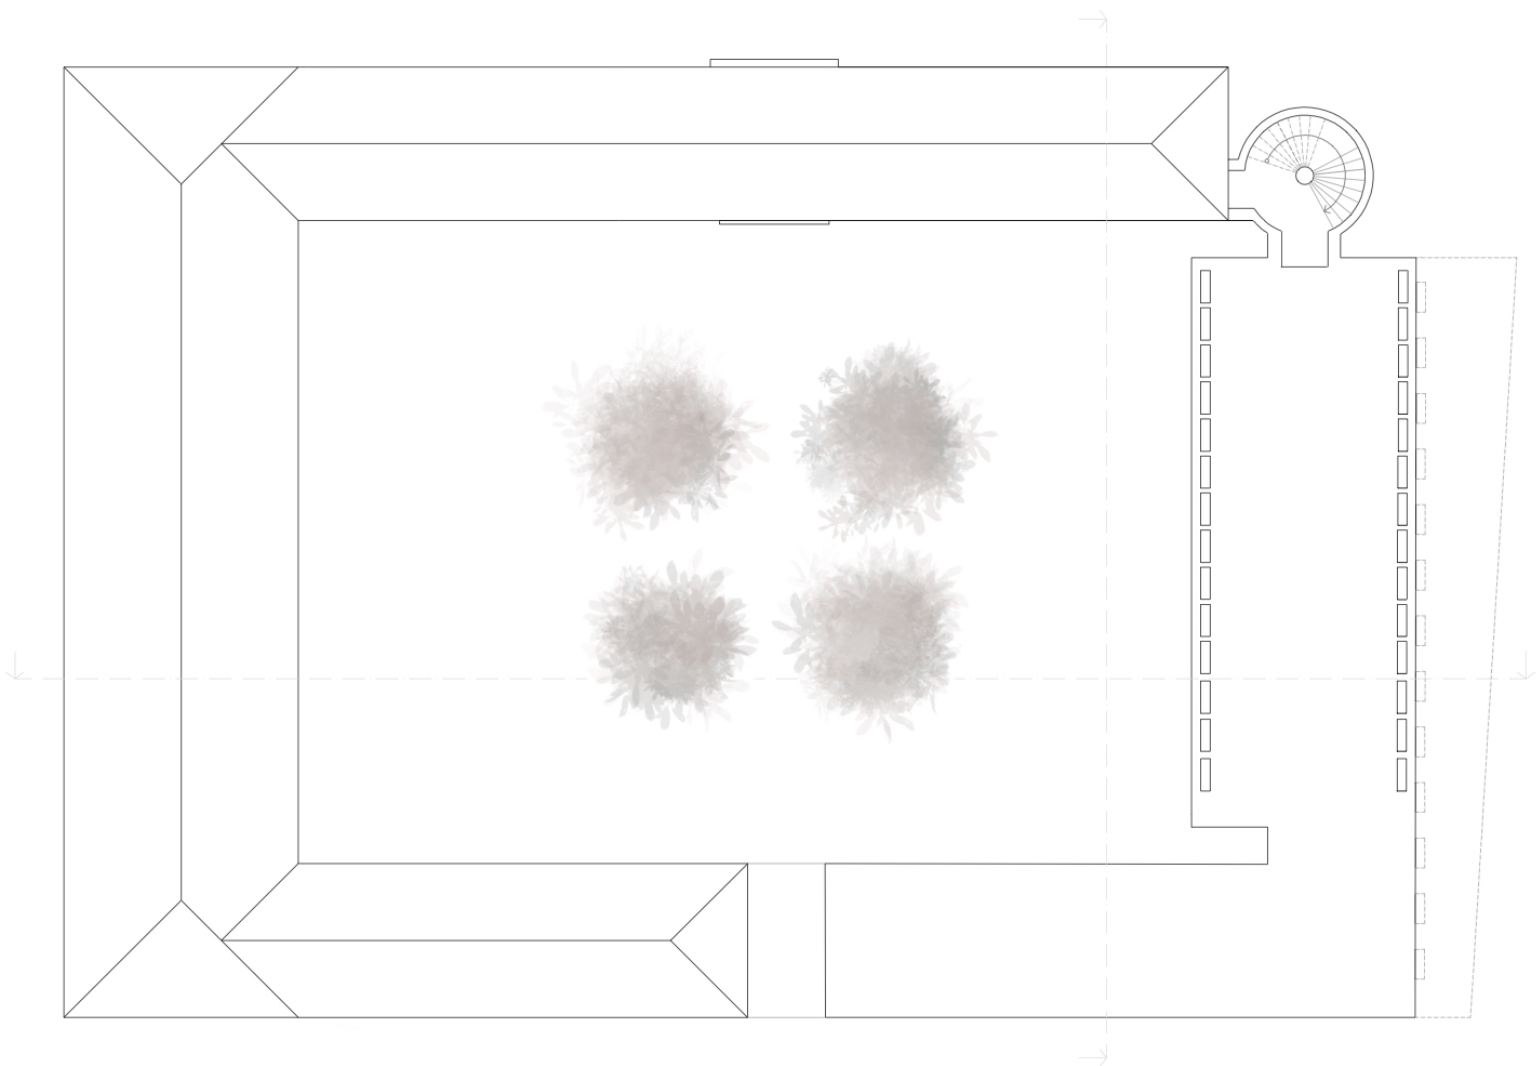

2NP

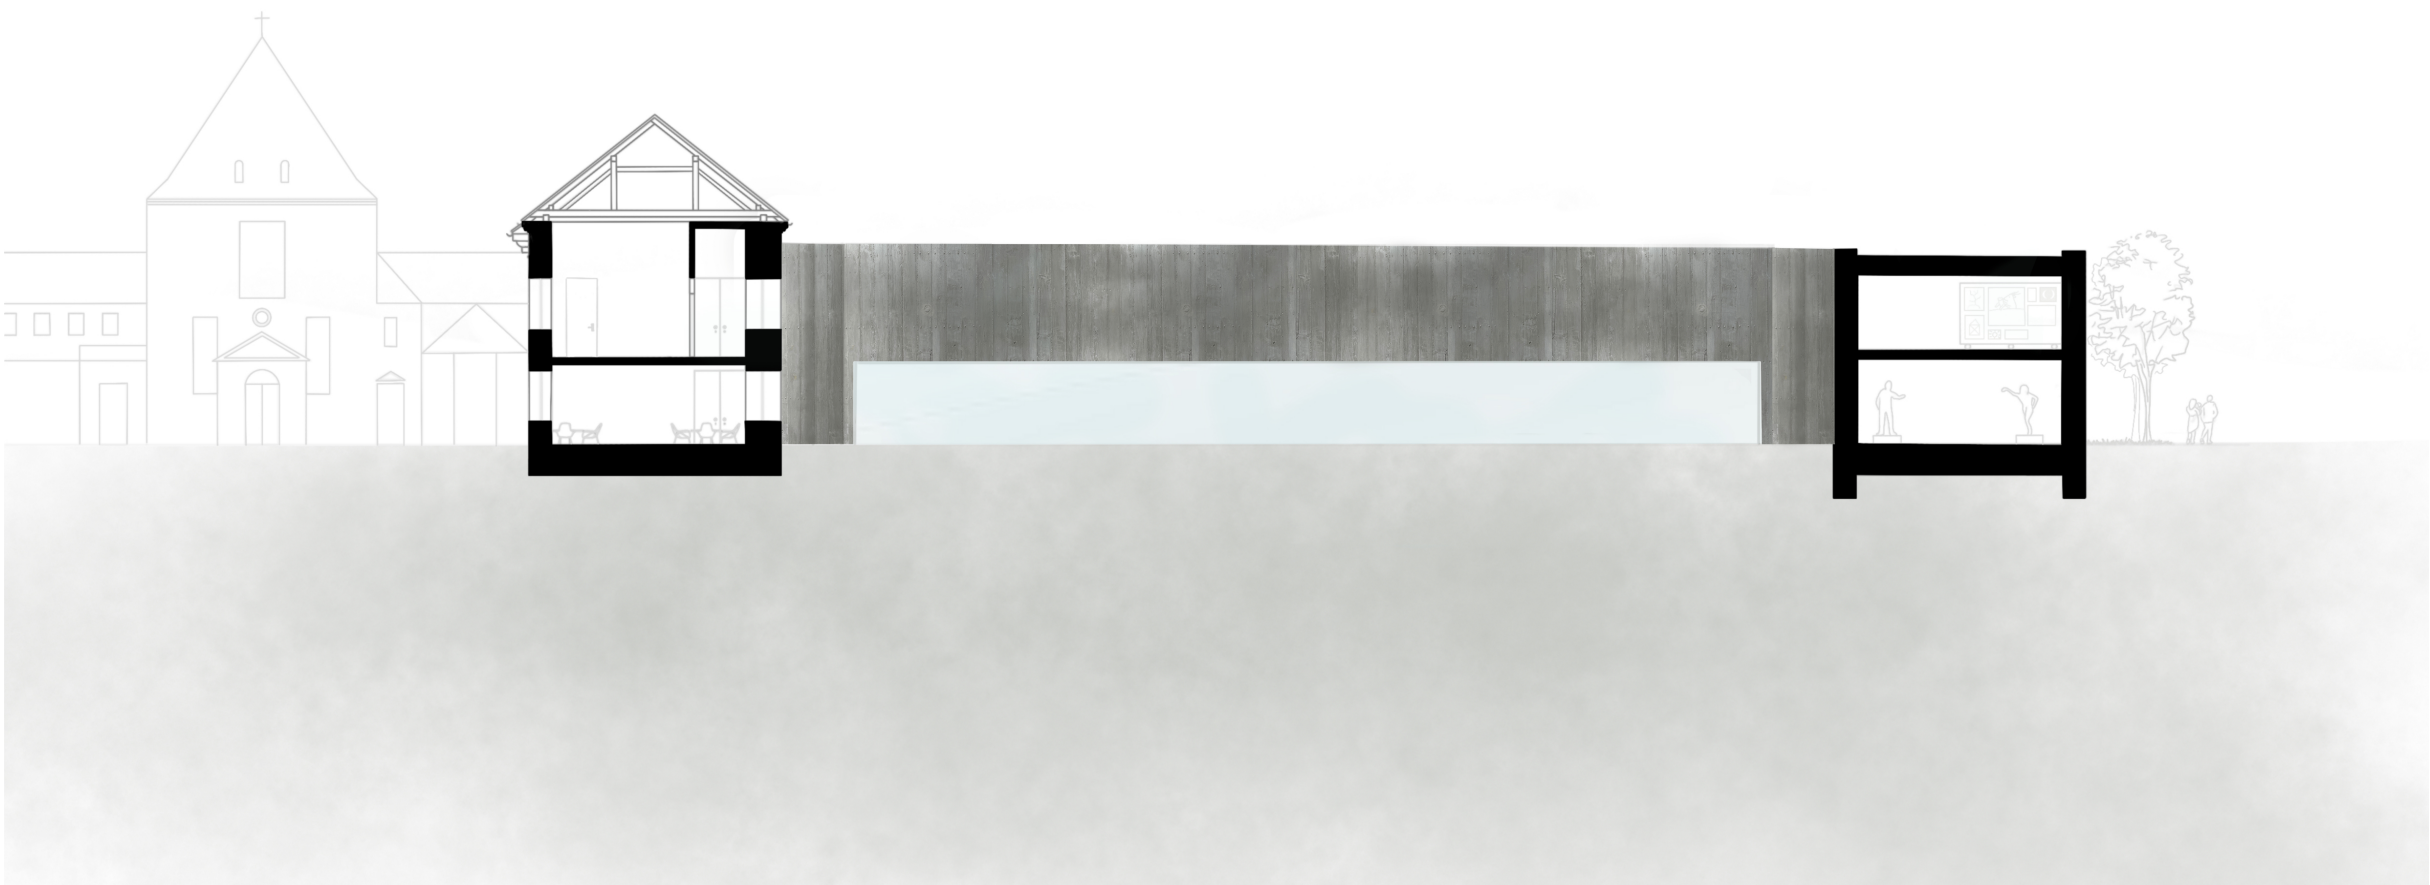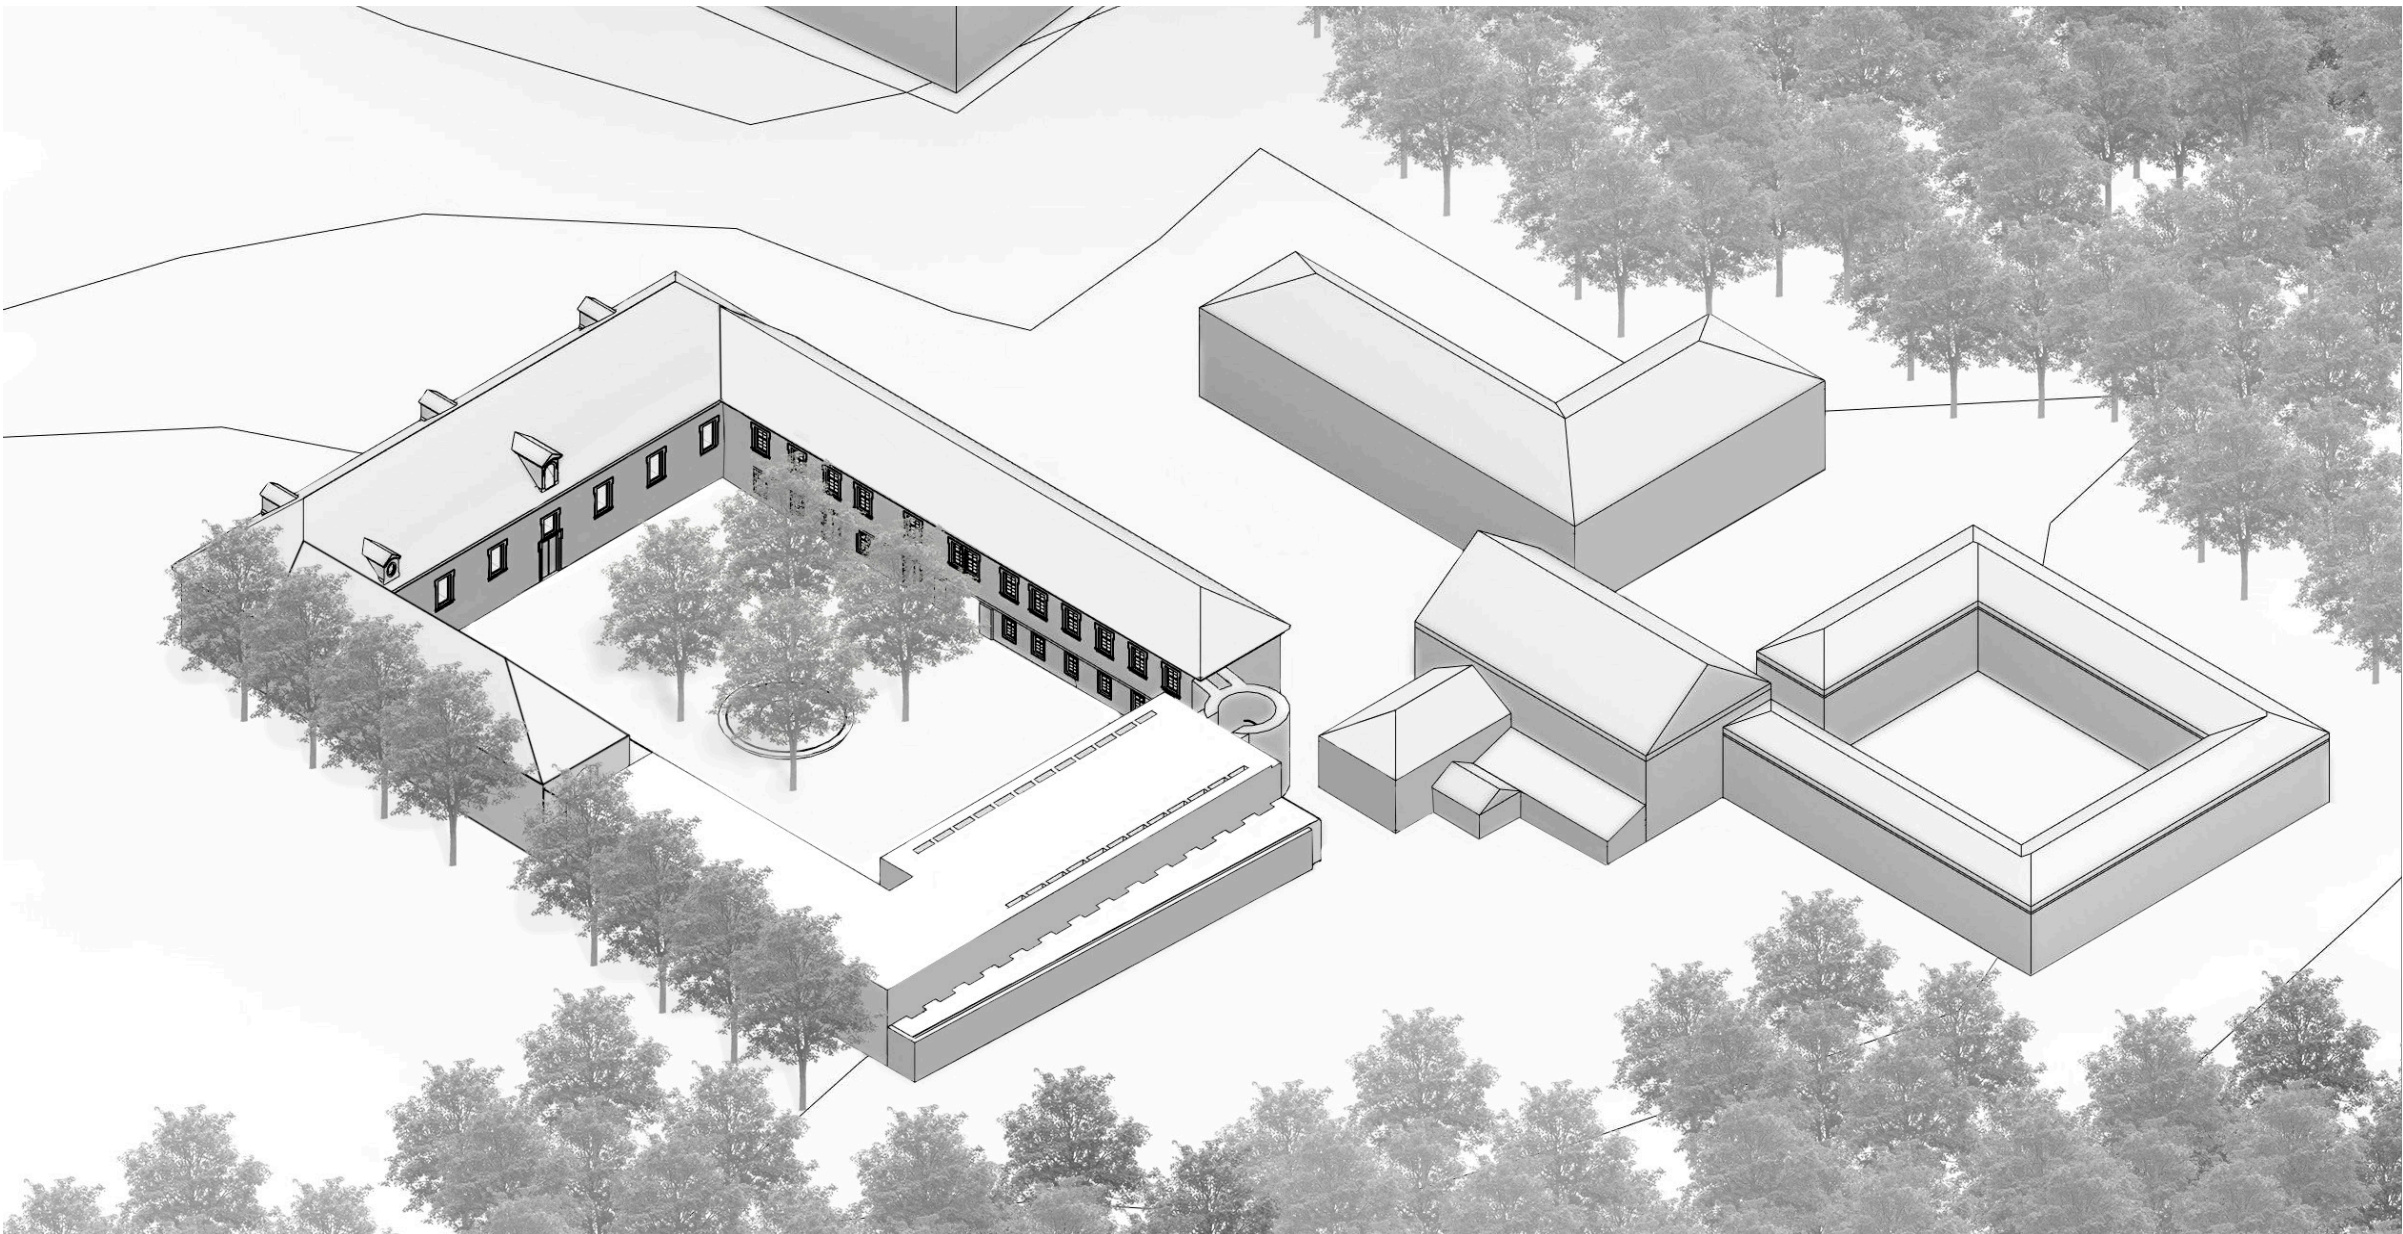

A - ŘEZOPHLED VÝCHODNÍ

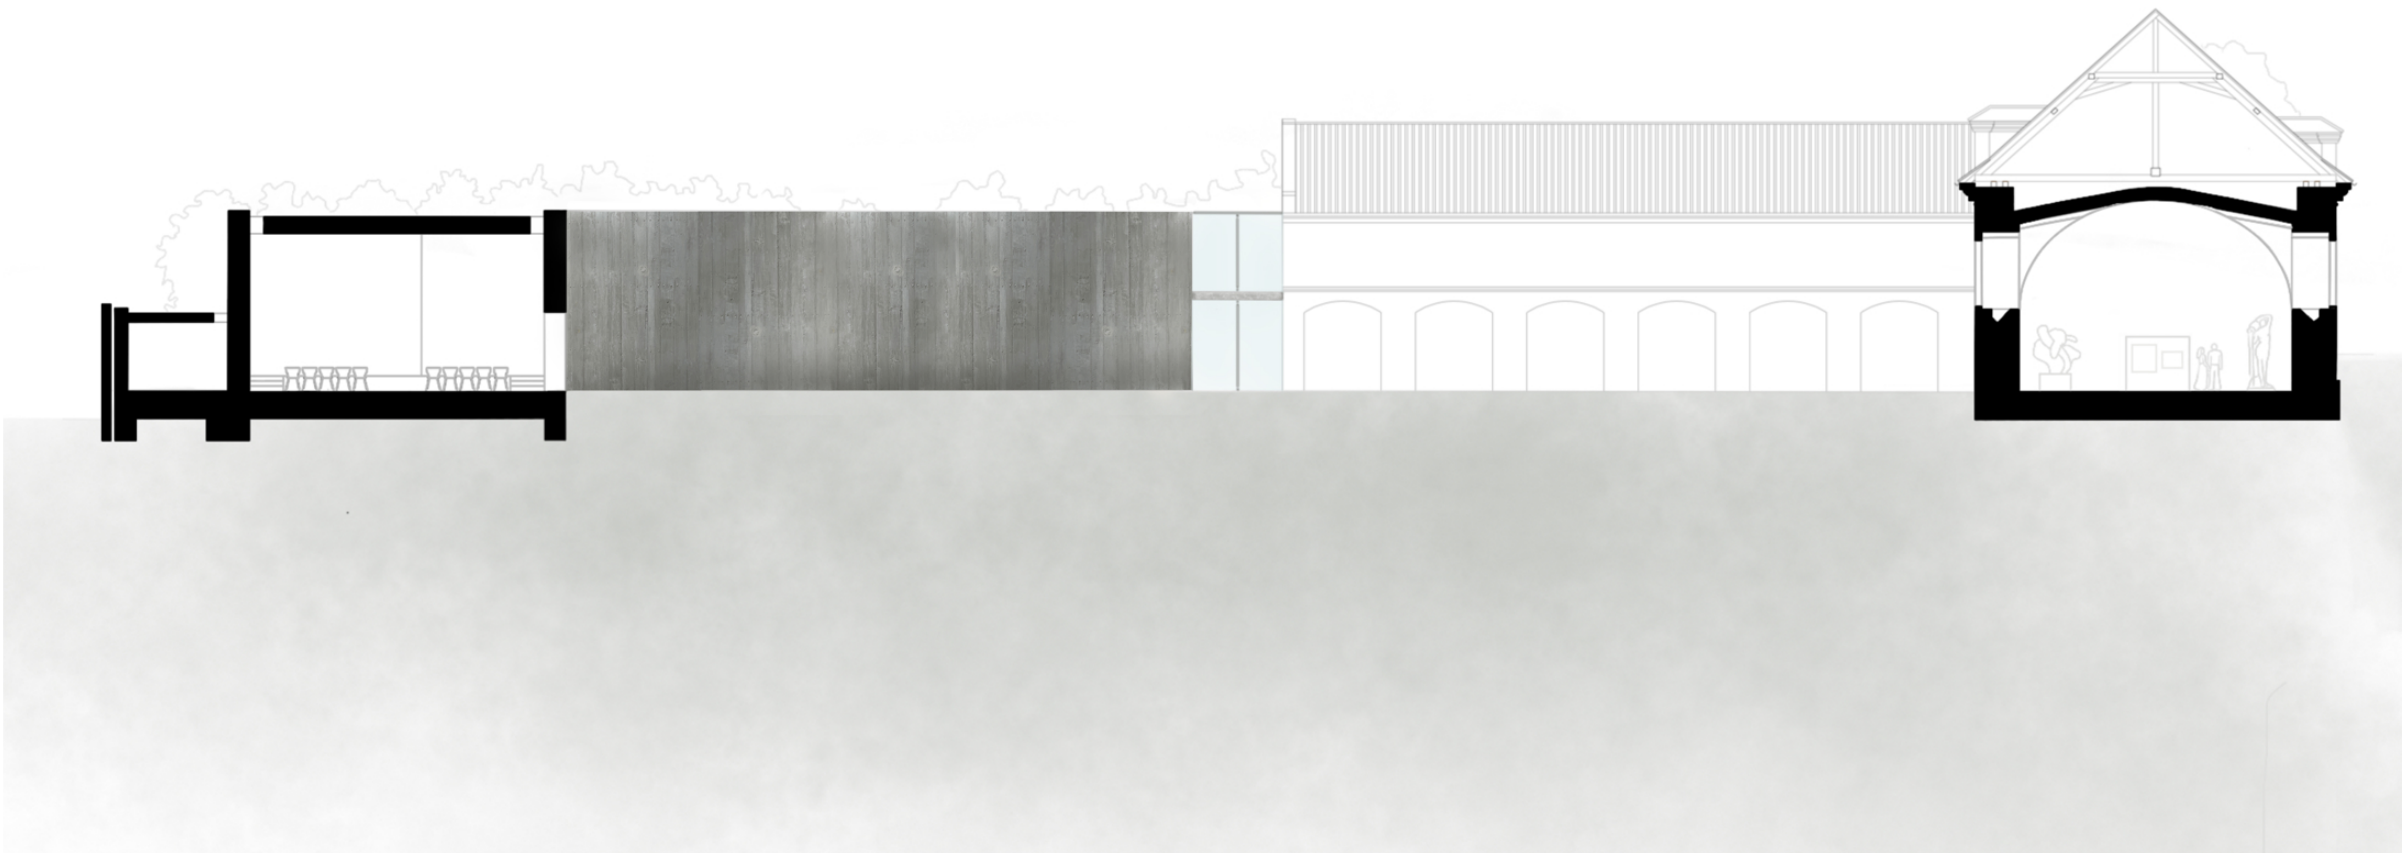

B - ŘEZOPHLED JIŽNÍ

