

Bytový dům nad Rajskou zahradou

Ateliér Mádr

Natália
Henselová
atbs



autorská zpráva

Návrh řeší proluku ve městě Nové Město nad Metují. Stavba se nachází na Komenského ulici, která je jedna z hlavních cest města tvořící jeho centrum. Proluka je na rozhraní rušné části města a klidné Rajské zahrady, přes kterou protéká řeka Metuje. Z toho důvodu je bytová stavba orientována na obě tyto strany tak, aby obyvatelům poskytla možnost vybrat si mezi klidem přírody a rušným životem centra města.













Objekt je rozdělen na dvě části, ve kterých se nacházejí mezonetové byty. V mém návrhu jsem se snažila vytvořit jedinečný typ bytu pro každého obyvatele ať už jednotlivce nebo celou rodinu. Chtěla jsem tím dosáhnout pocitu jedinečnosti a vlastního ‚unikátního místa‘, který je přizpůsoben potřebám daného uživatele. Oba objekty mají přístup na společný dvůr, který slouží jako propojení hmot, a také slouží jako soukromým venkovní prostor.

Součástí návrhu bylo i zpřístupnění do samotné Rajské zahrady, která obyvatelům bytové stavby poskytuje únik od ruchu města a umožňuje jim přemístit z klidu přírody.







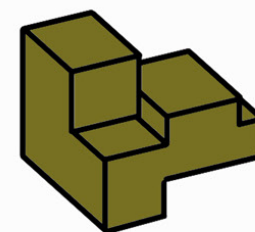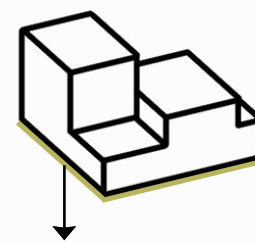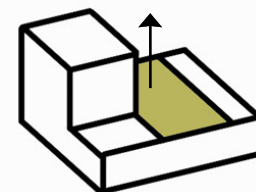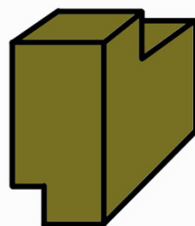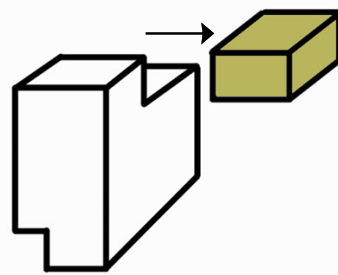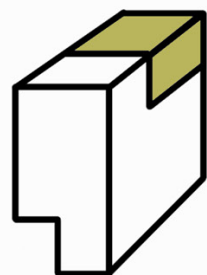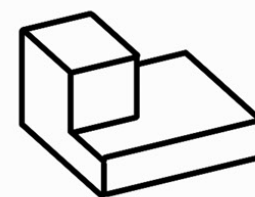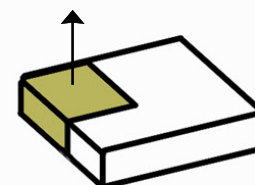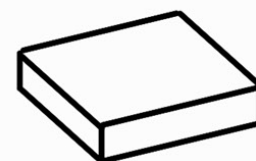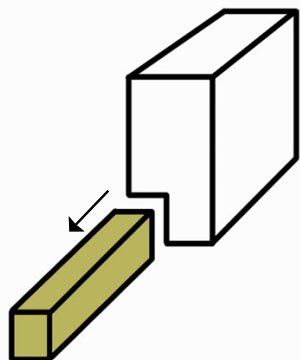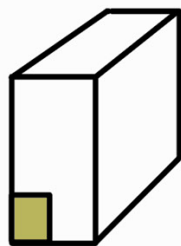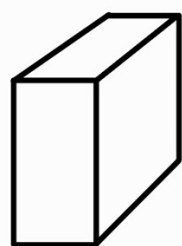







situace

sever 


M 1 : 500

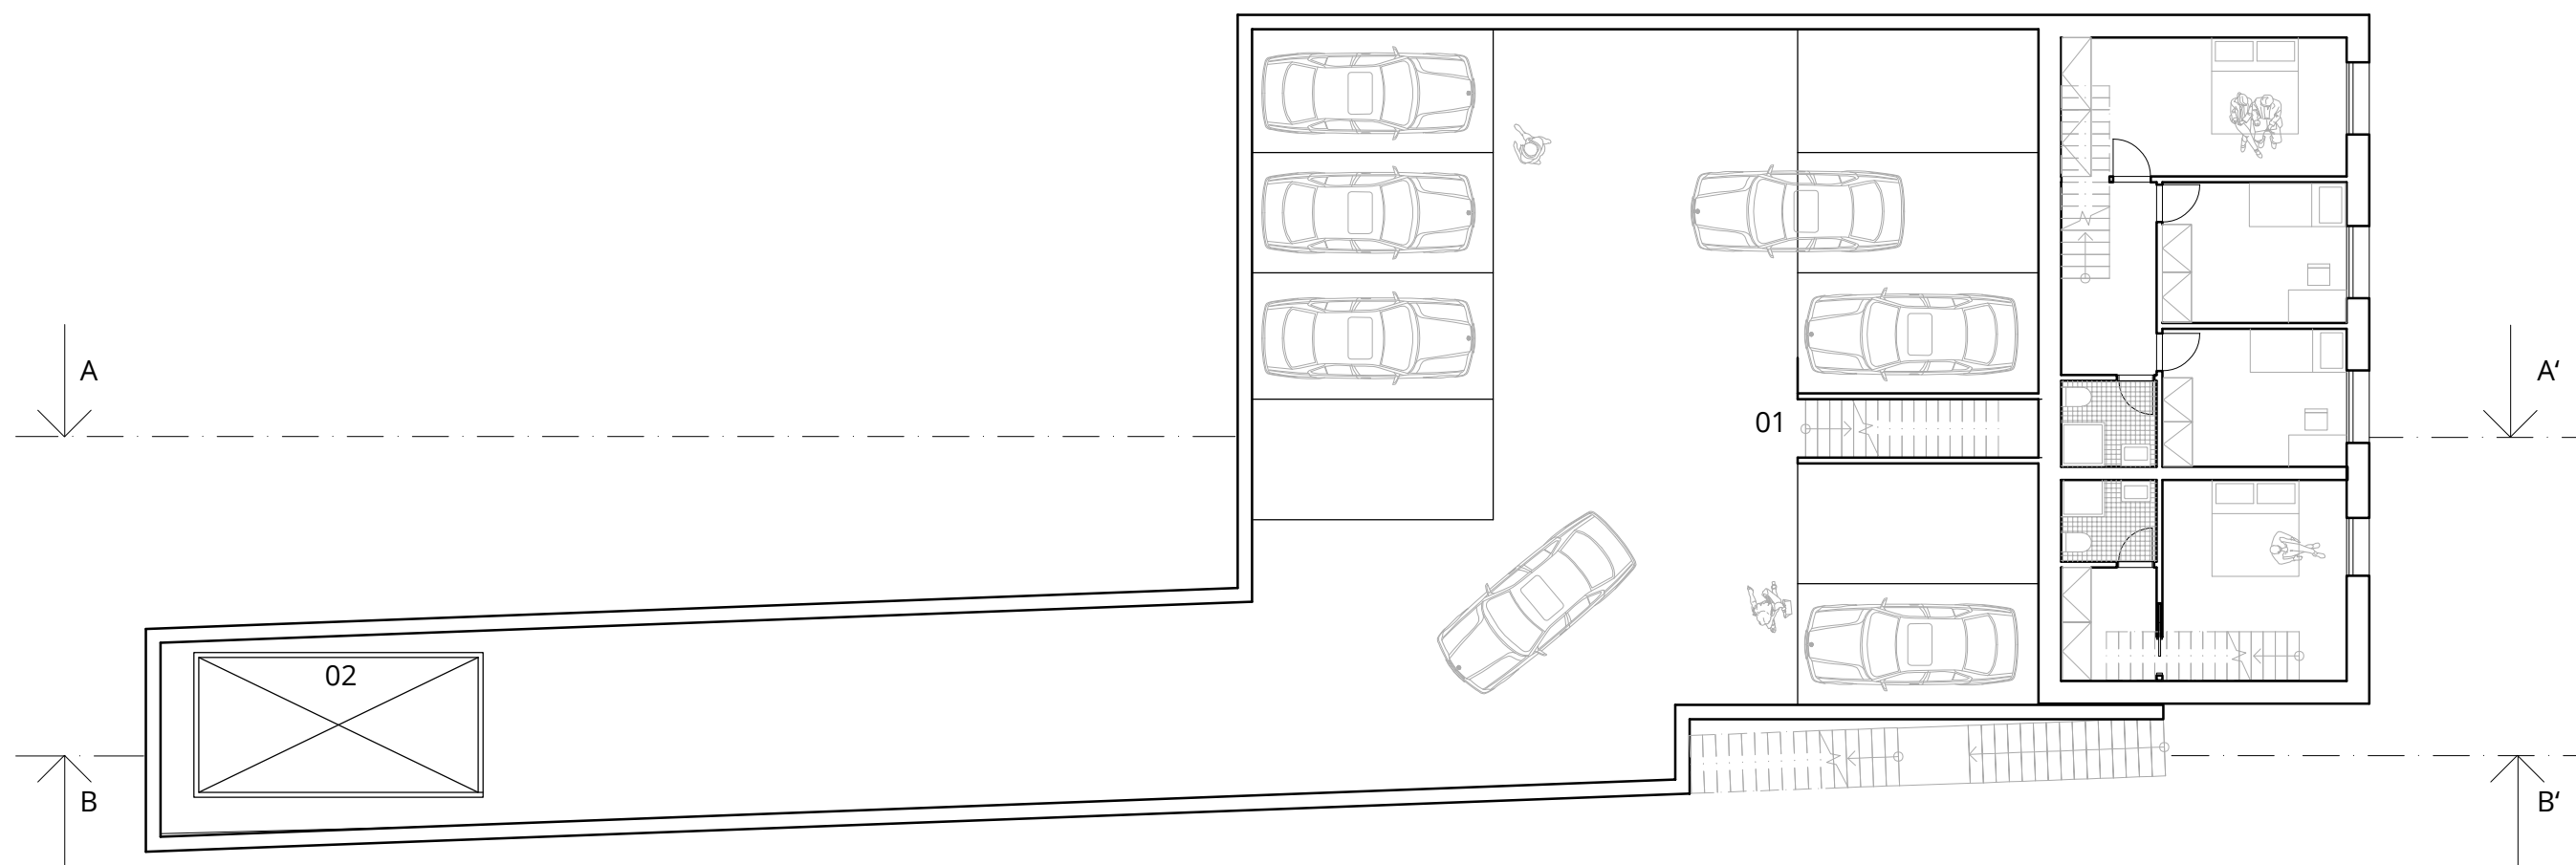


01 vstup do domu
02 výtah pro auta do garáže

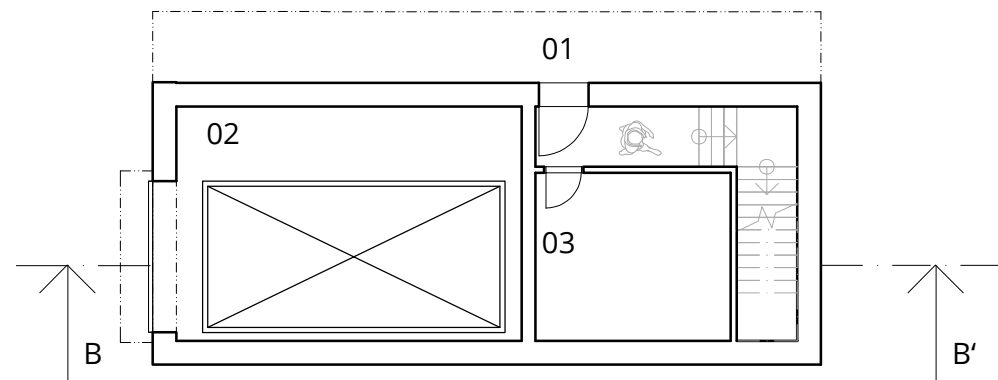

1NP

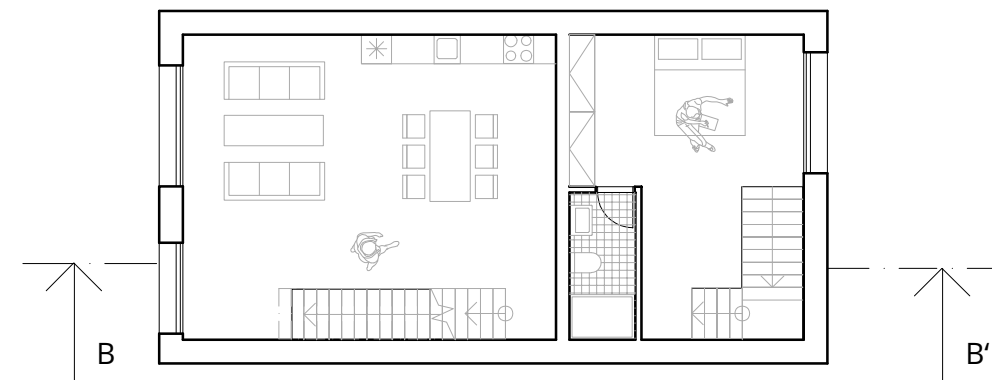


3NP

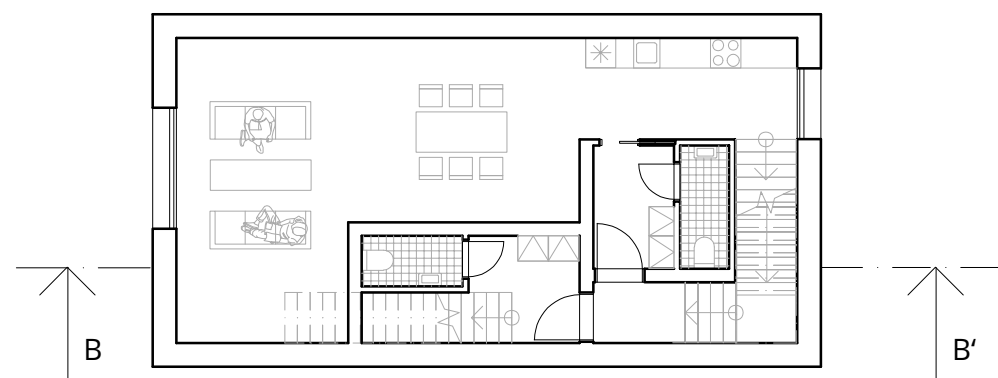

2NP

sever

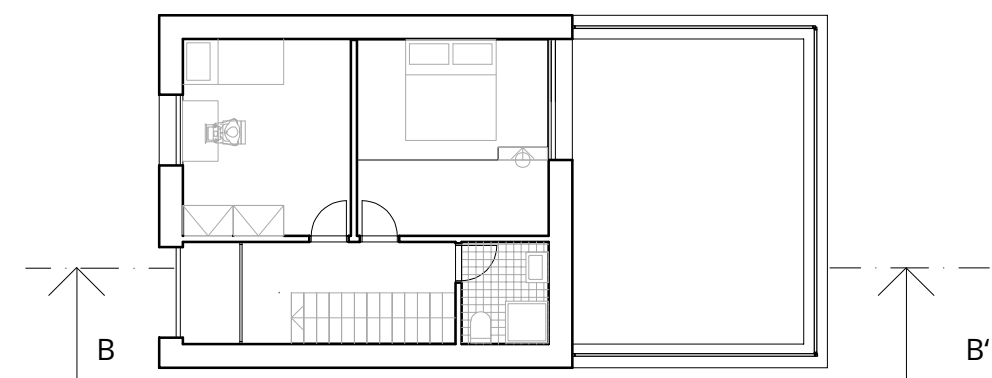


4NP


M 1 : 150

01 vstup do domu
02 výtah pro auta do garáže
03 kočikárna


1NP

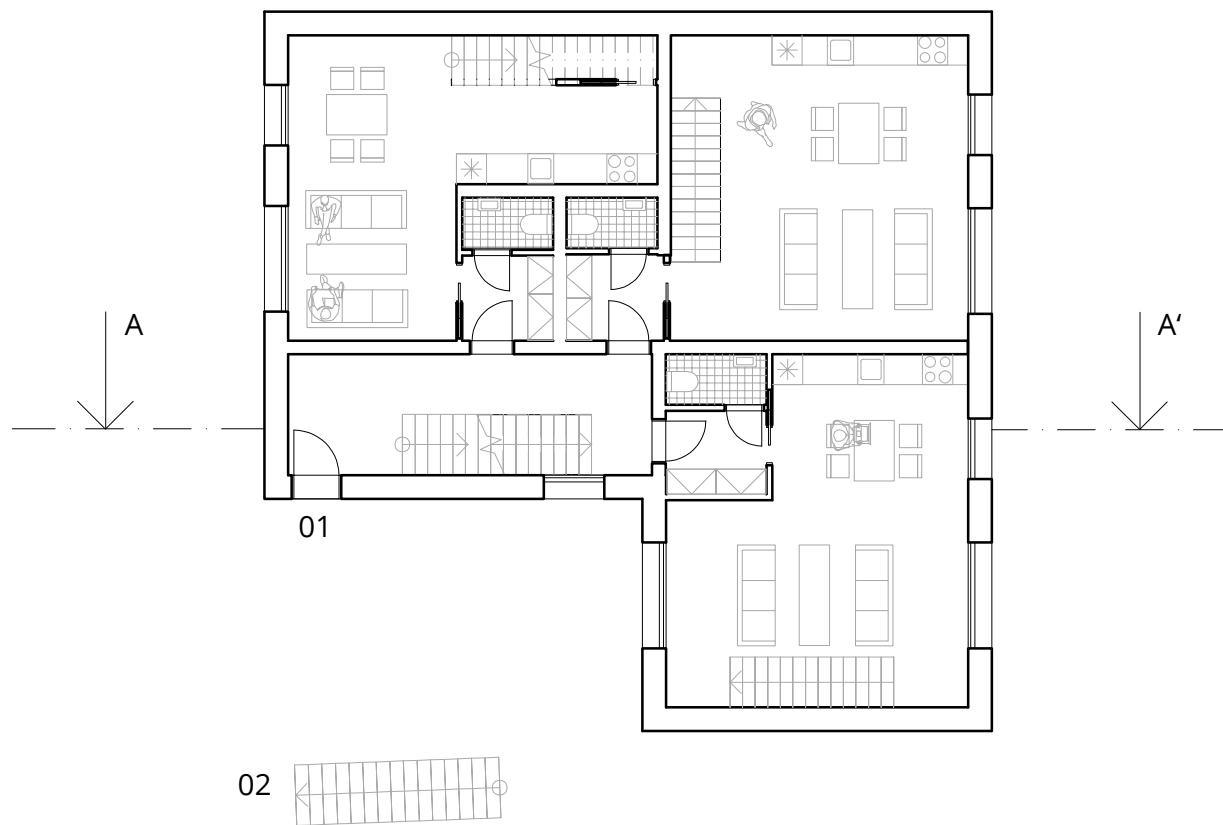

2NP


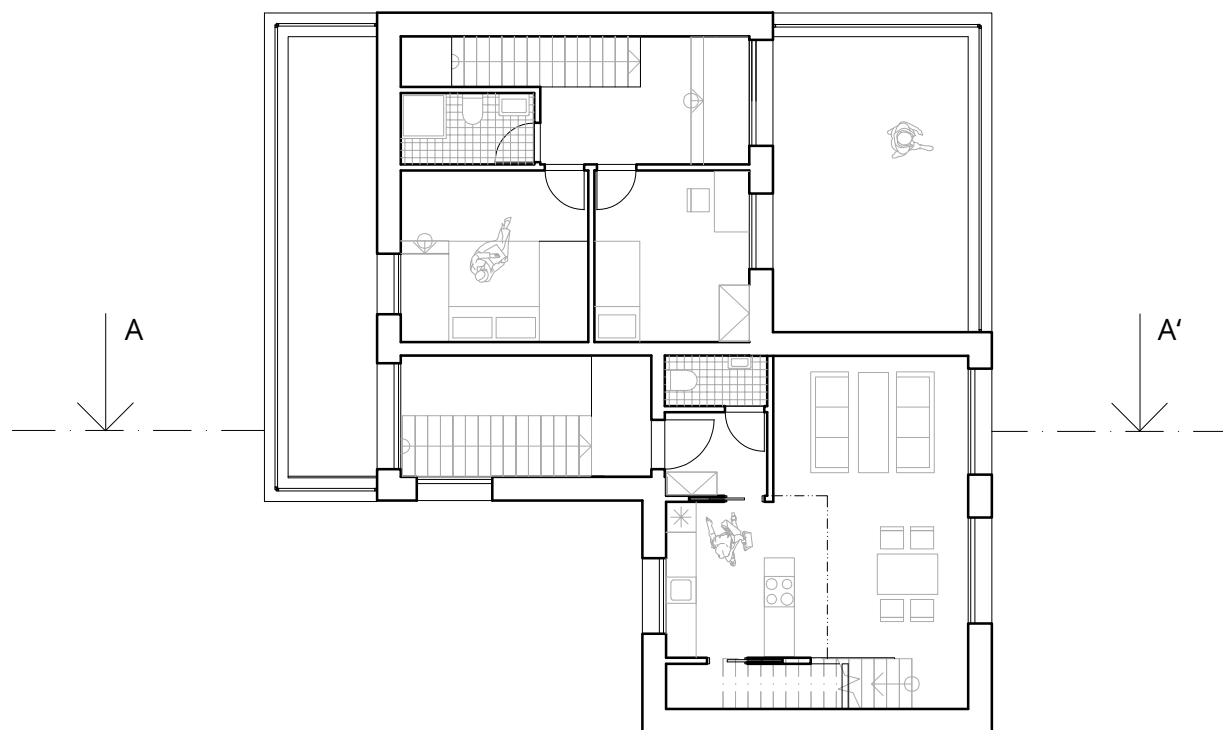



3NP

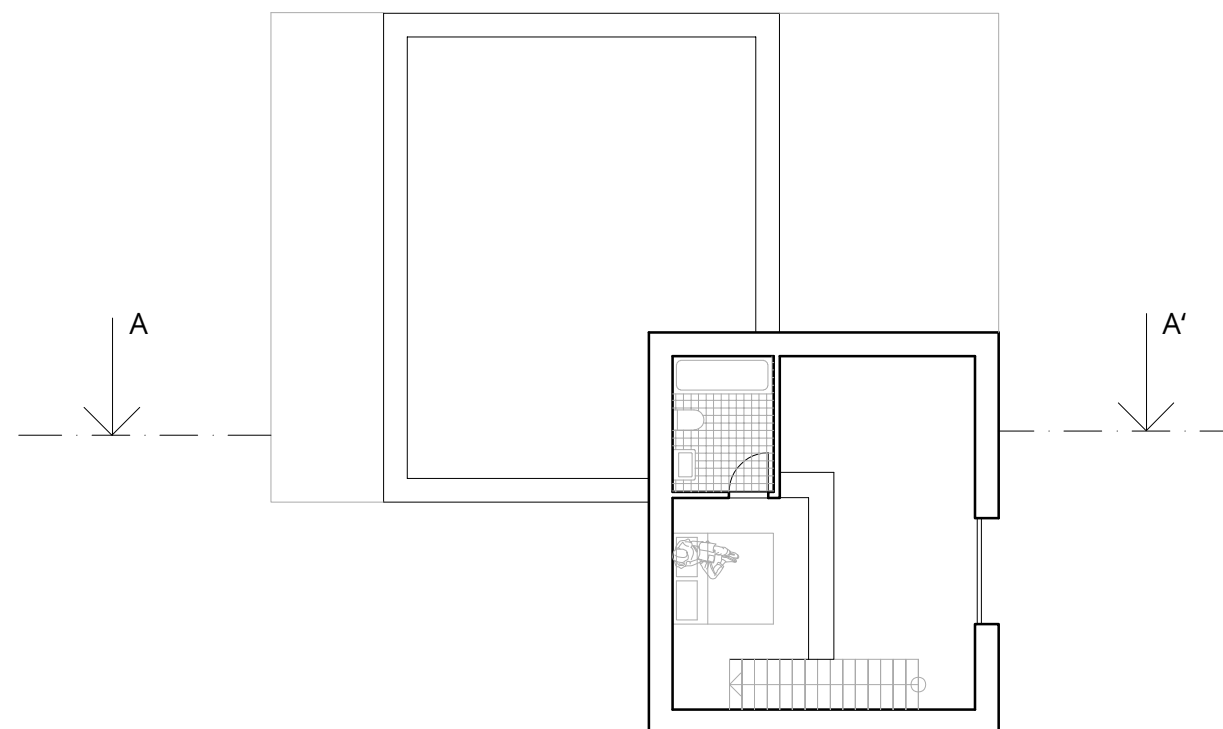



01 vstup do domu
02 vstup do zahrady


M 1 : 150

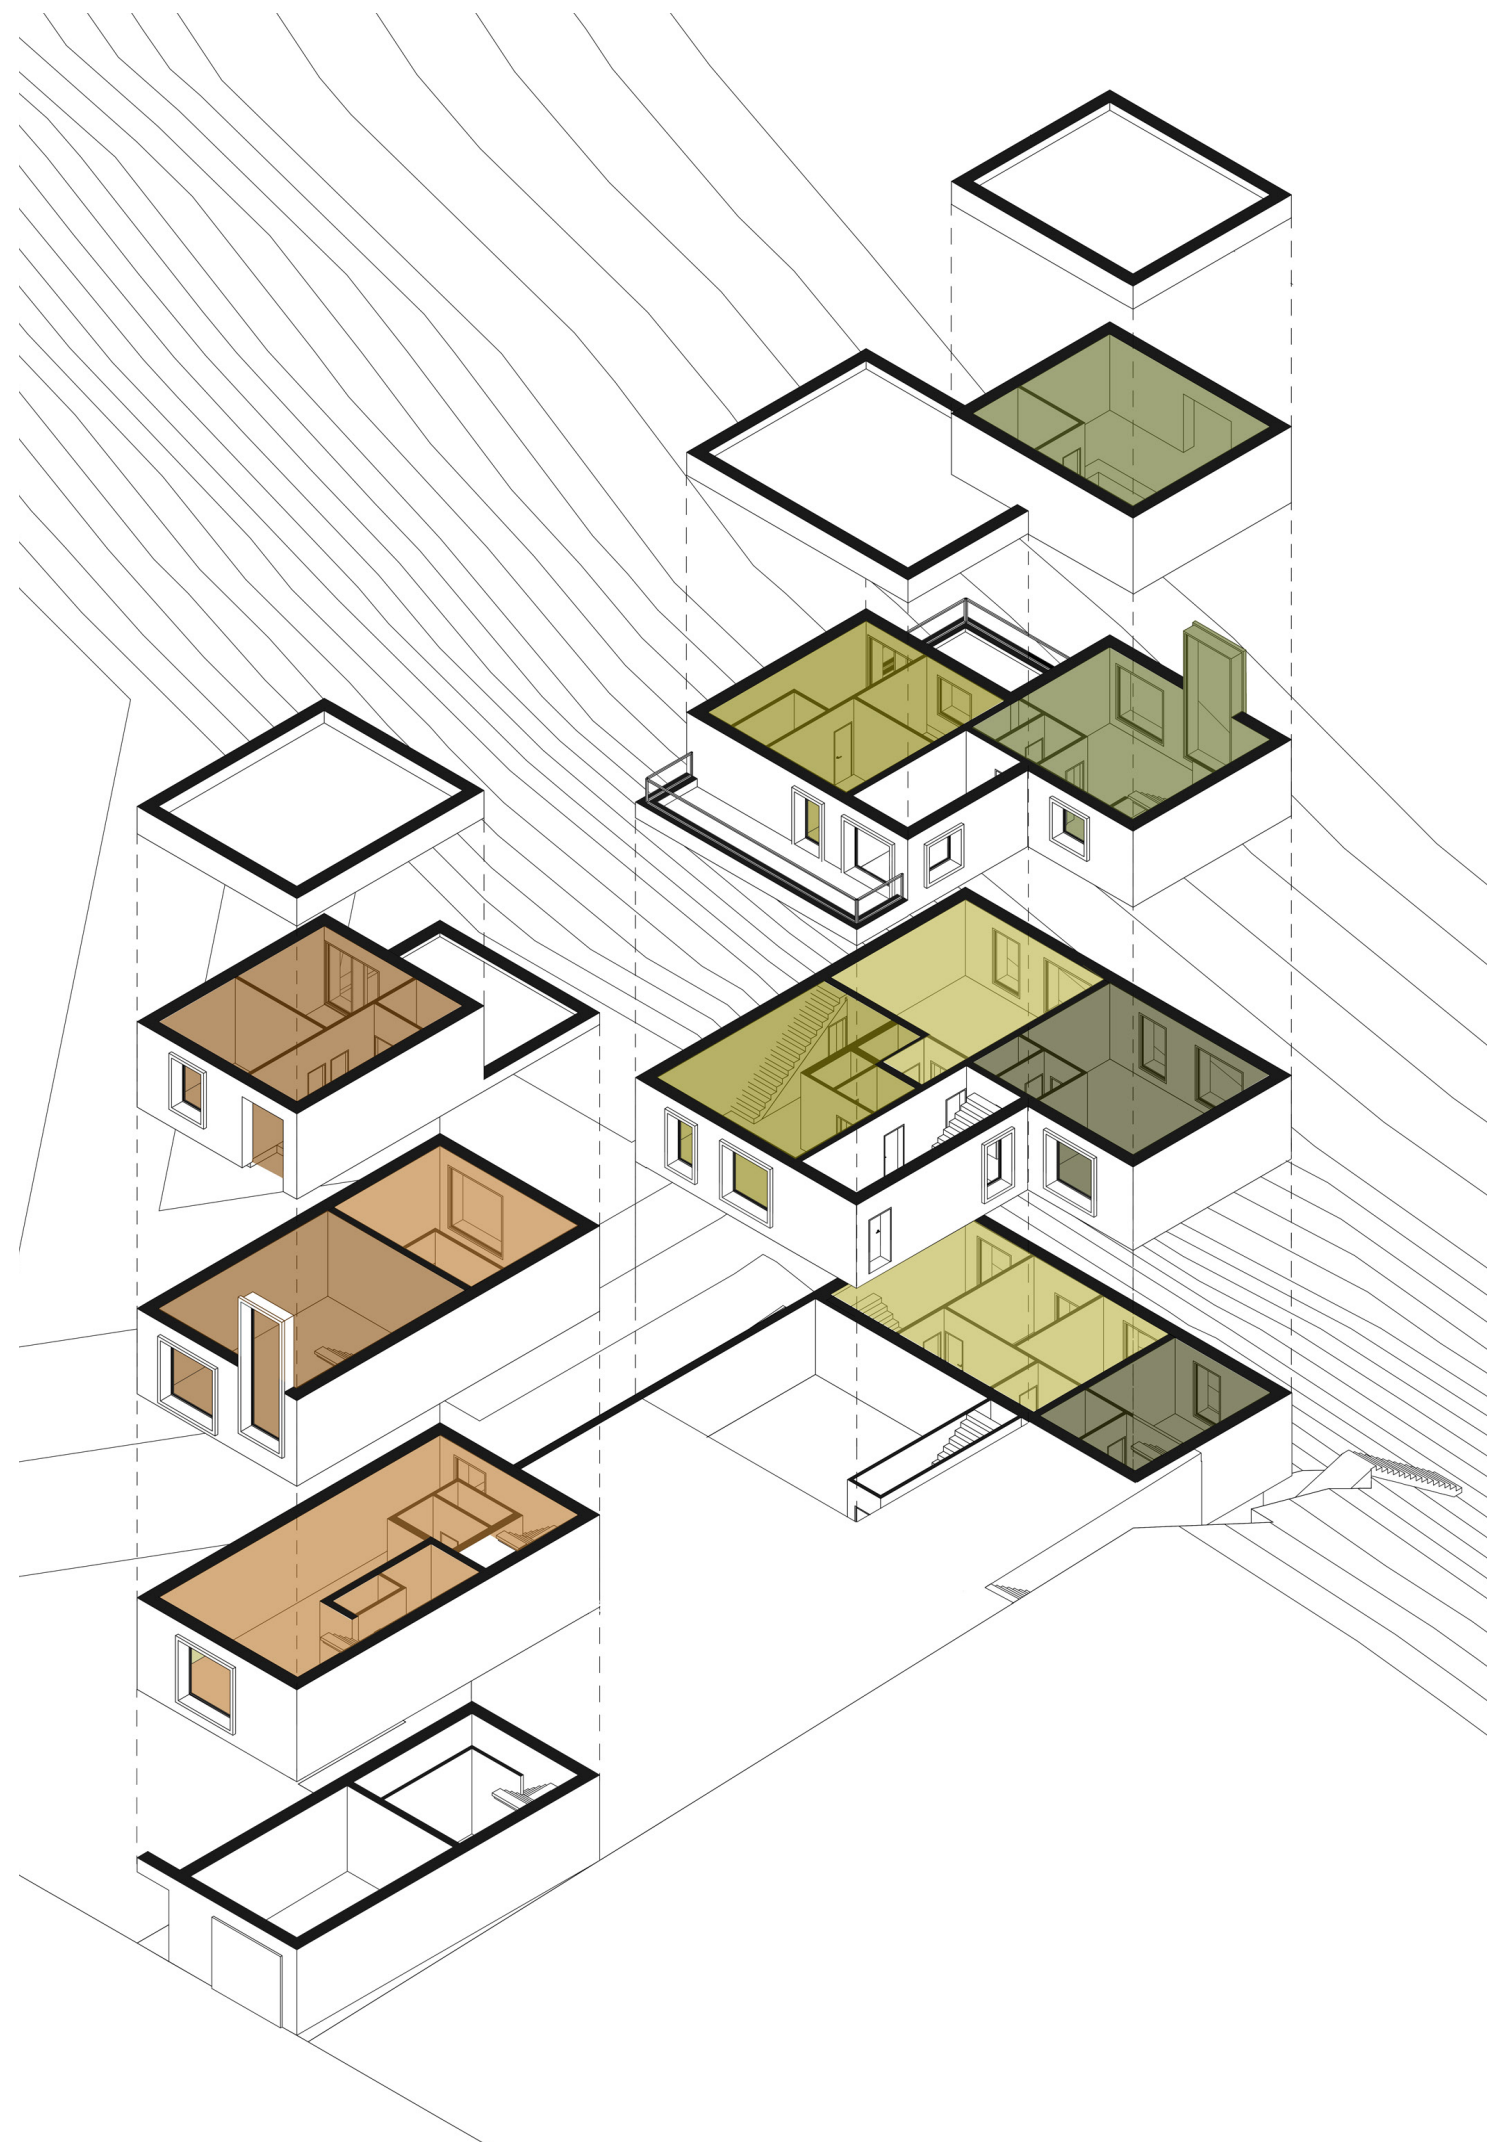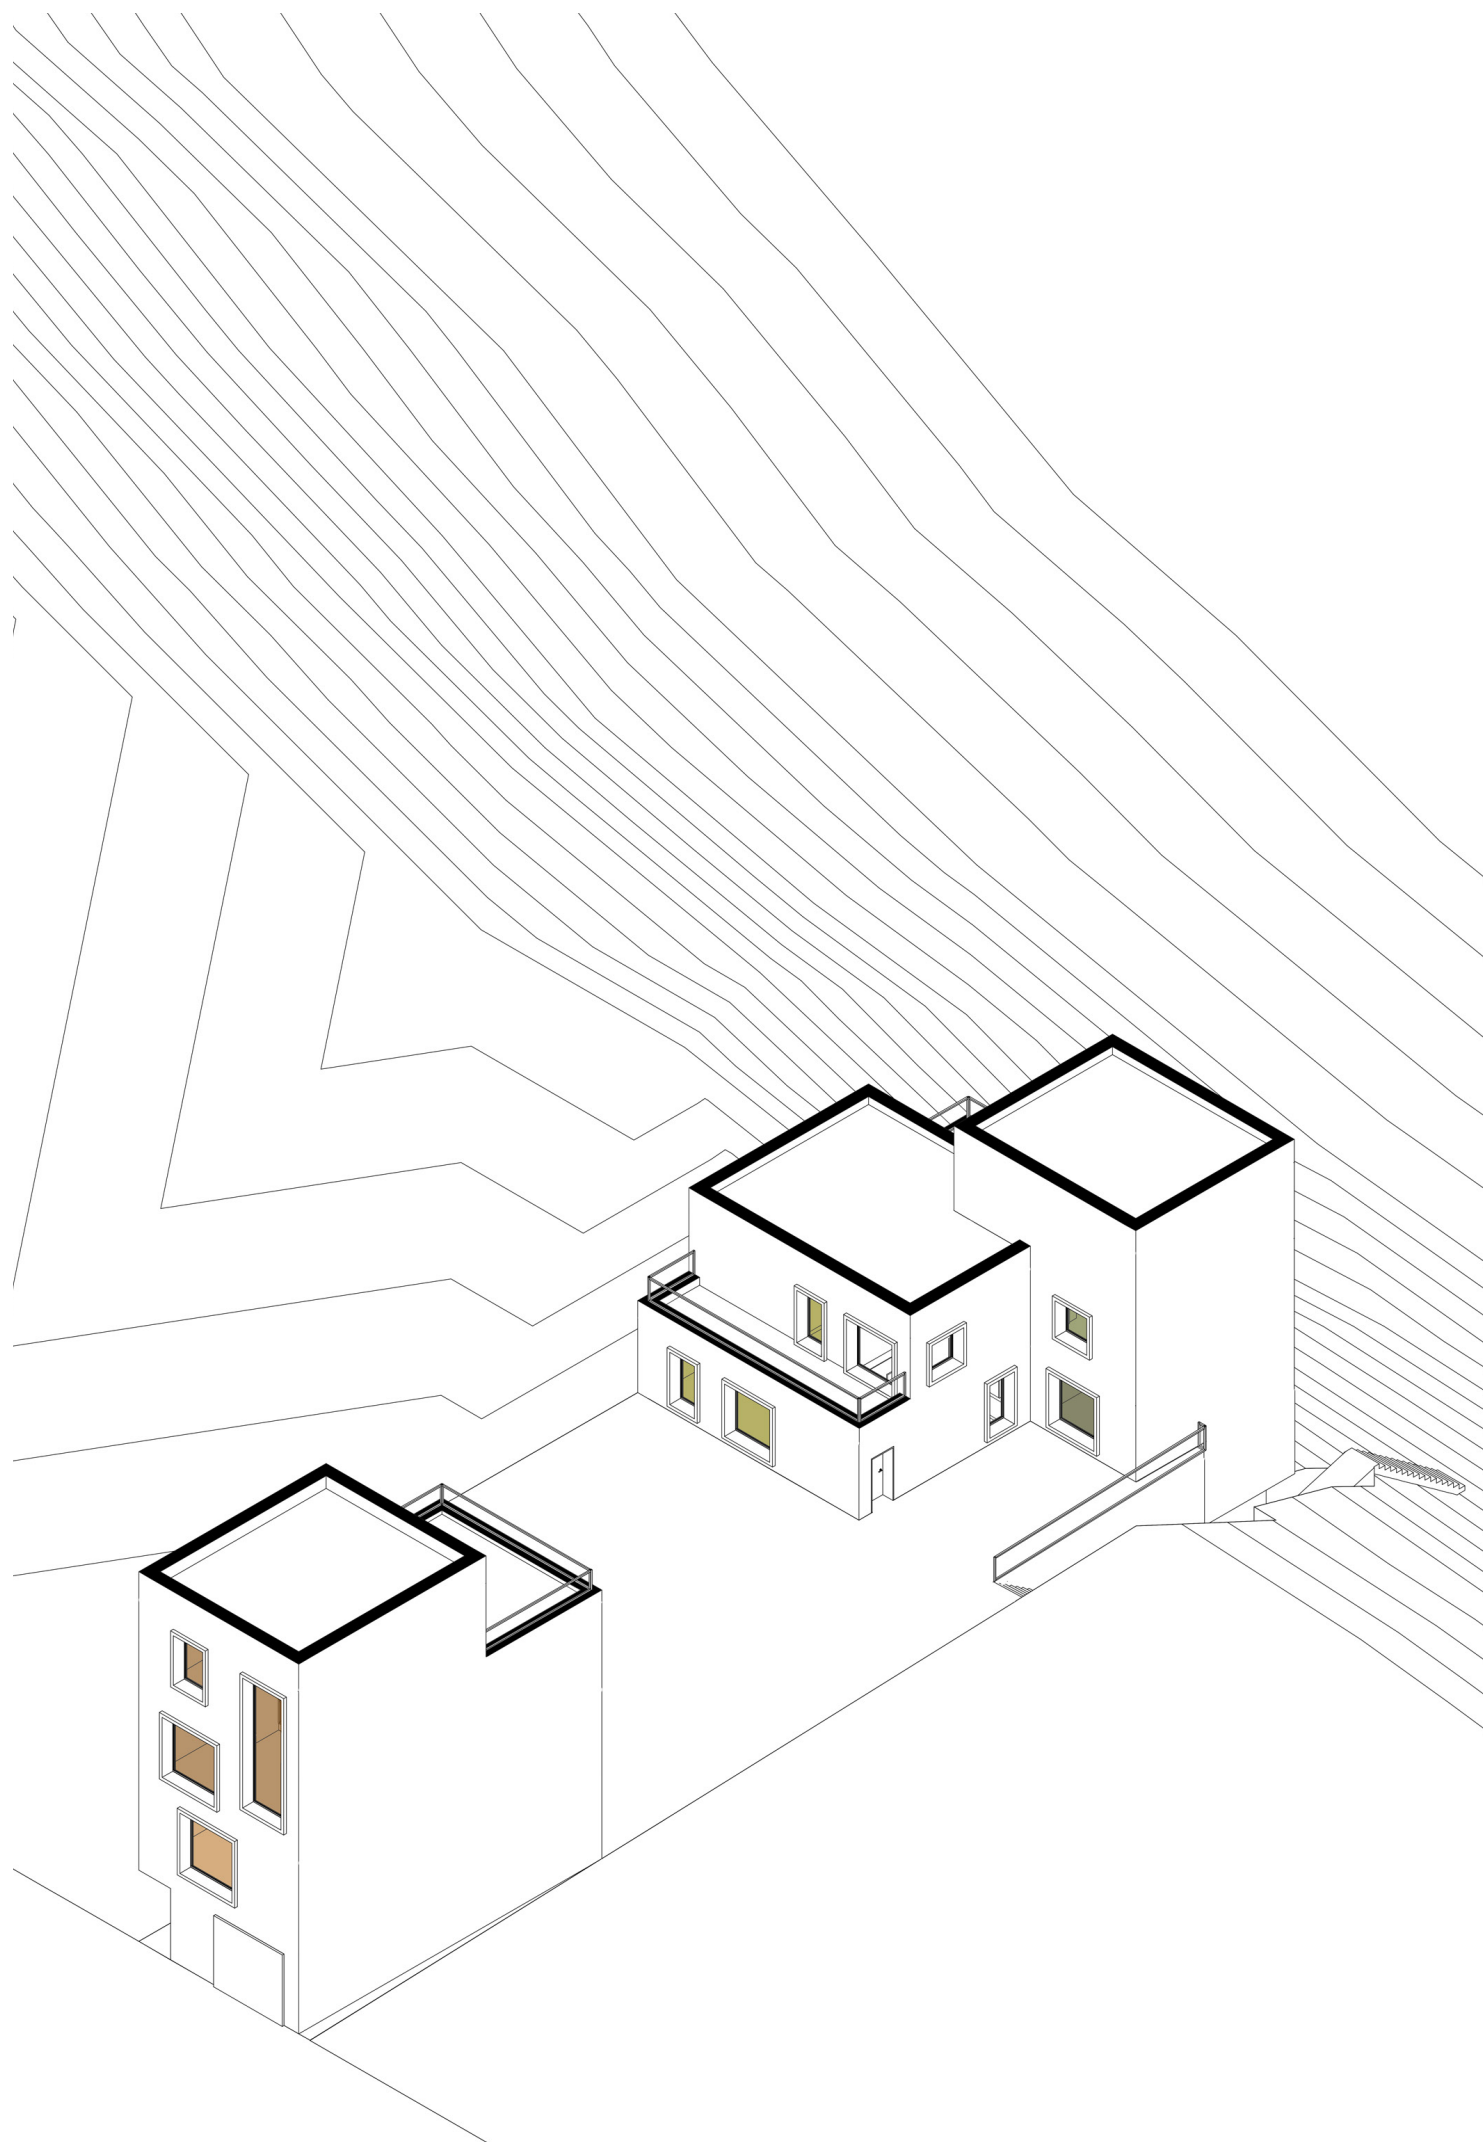


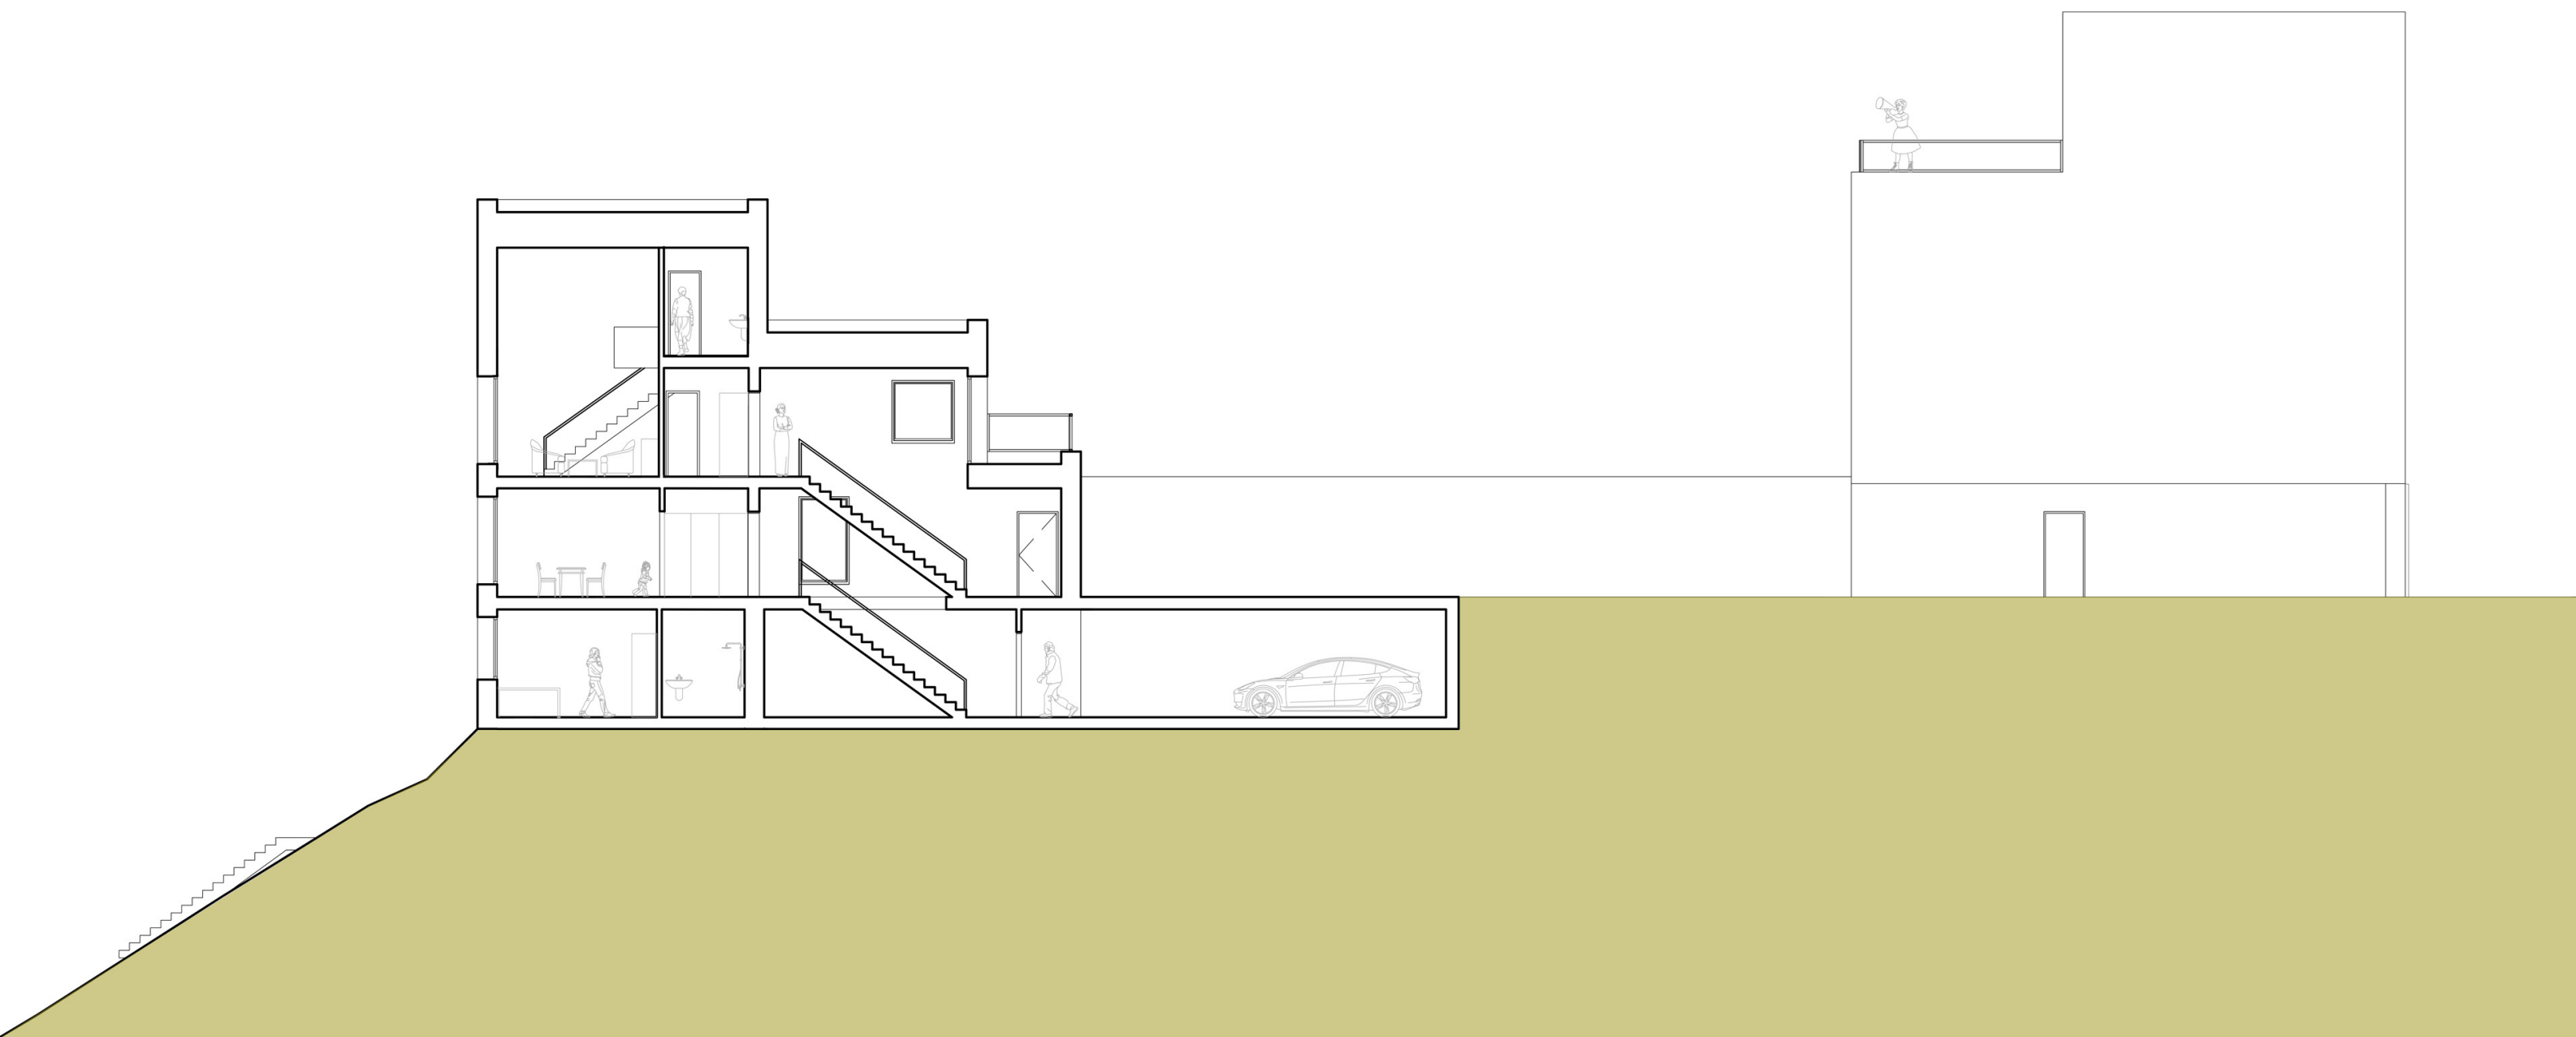

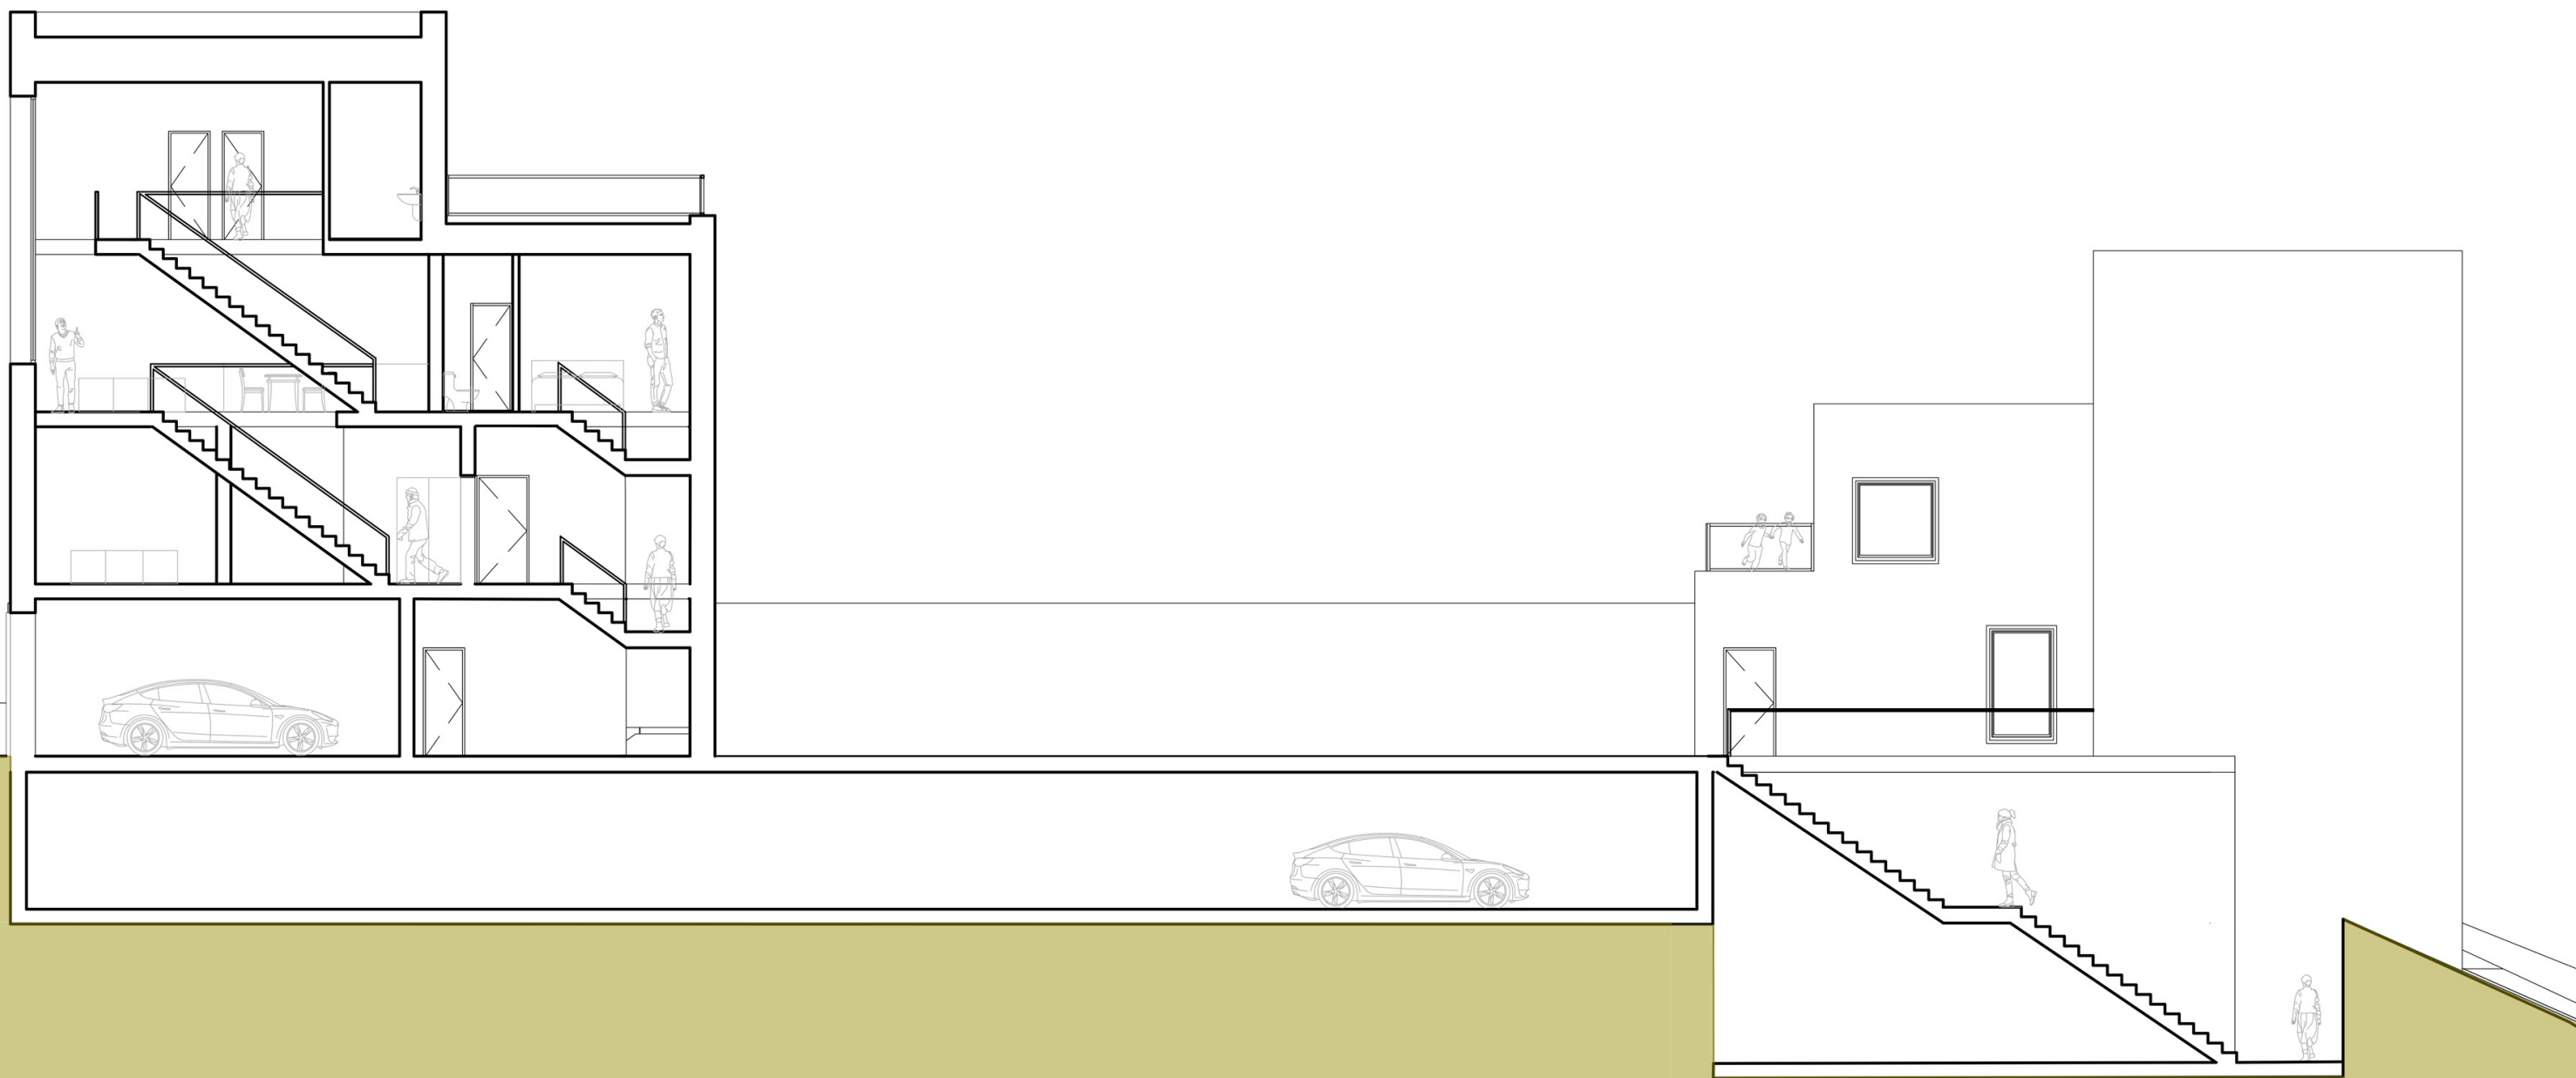

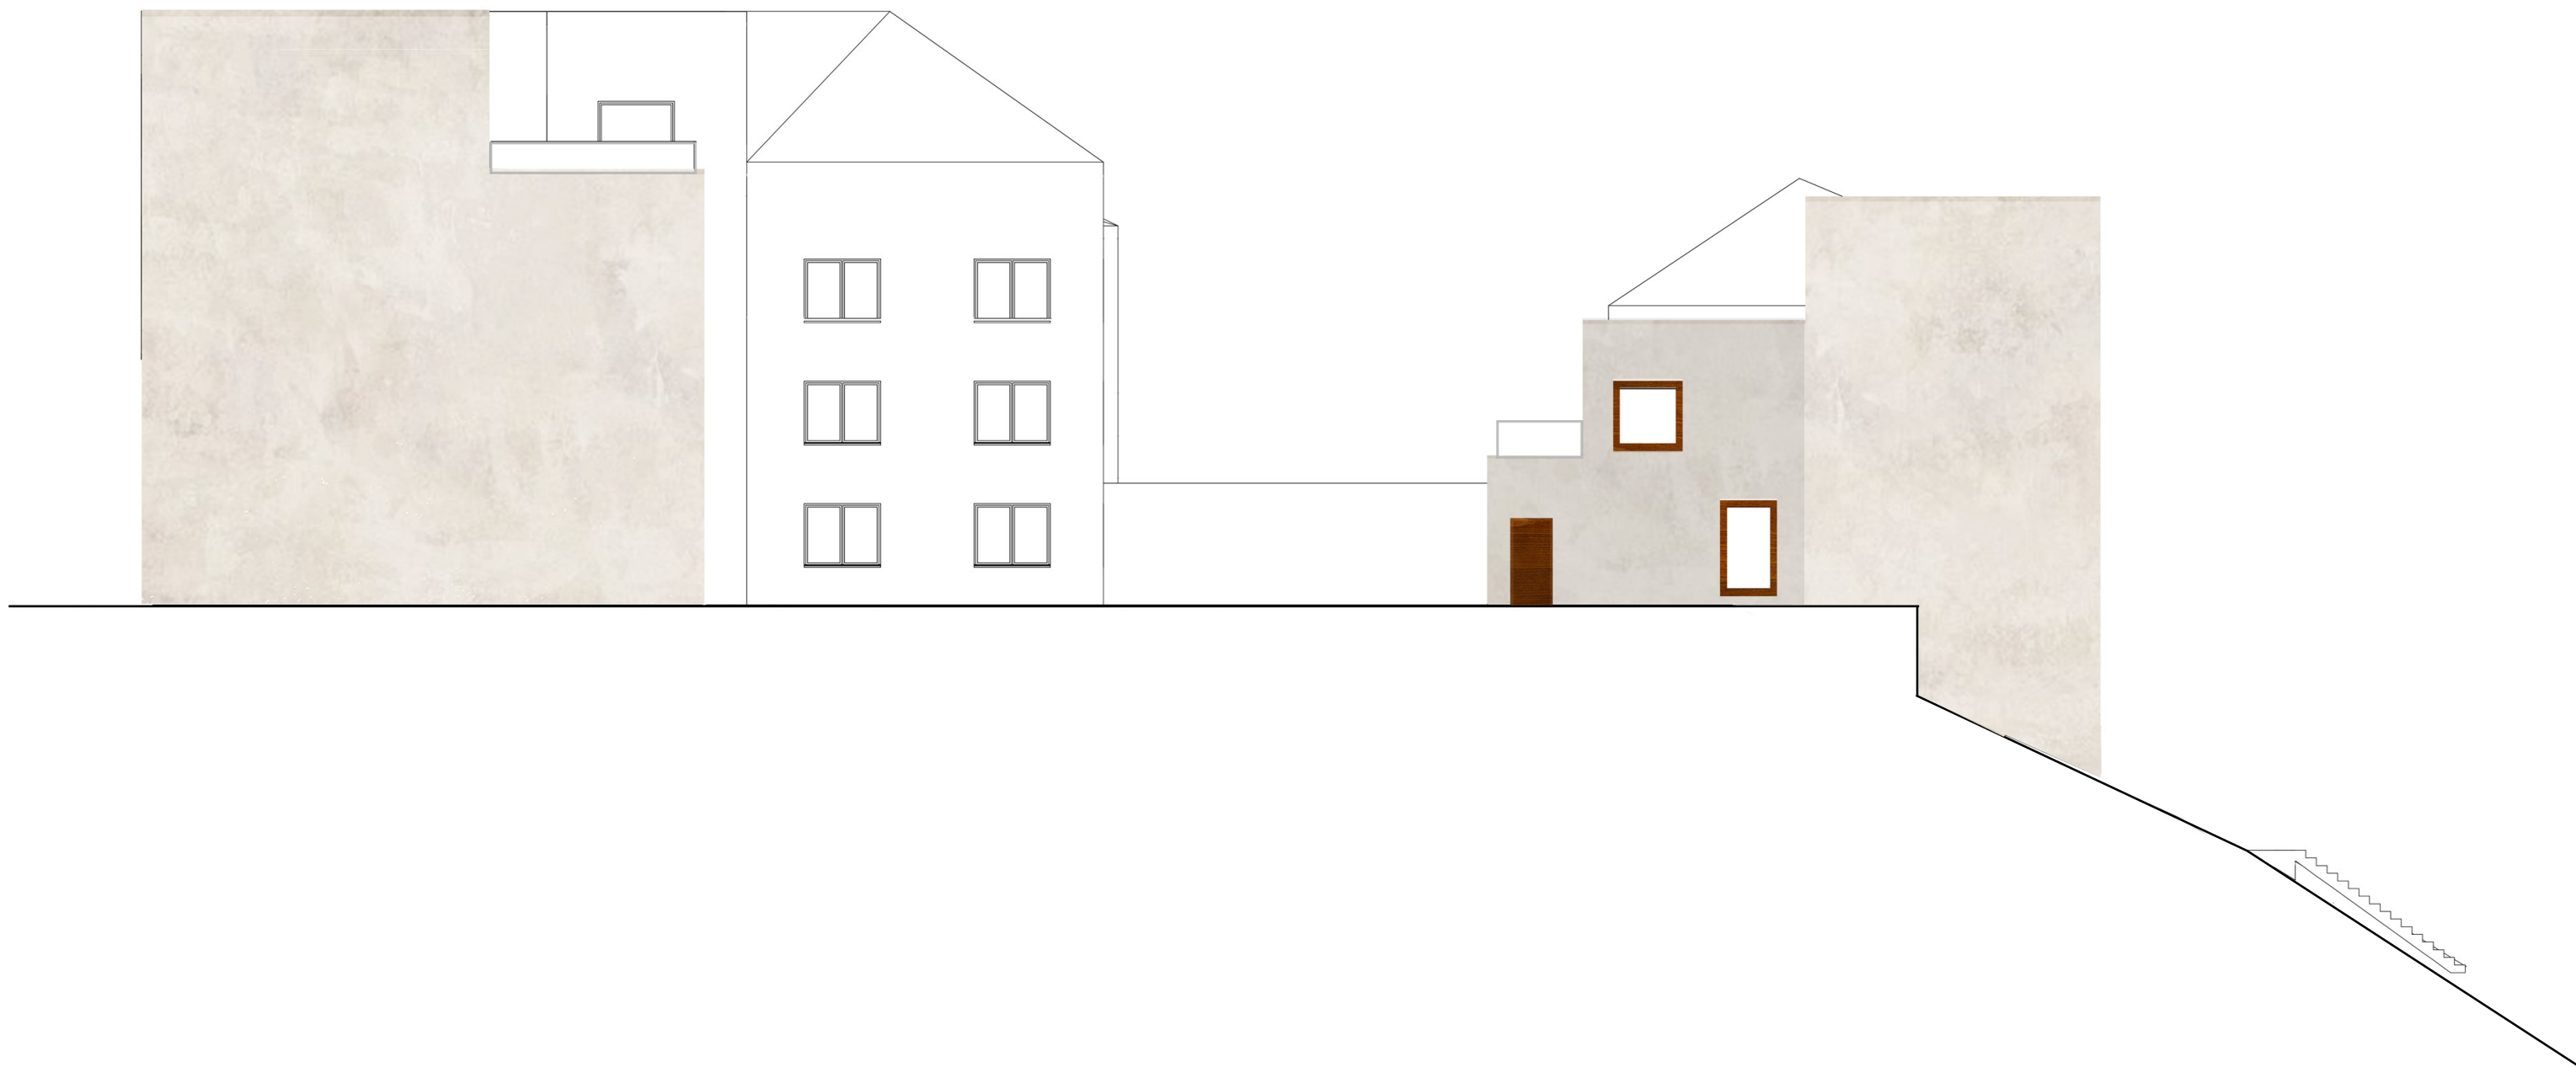

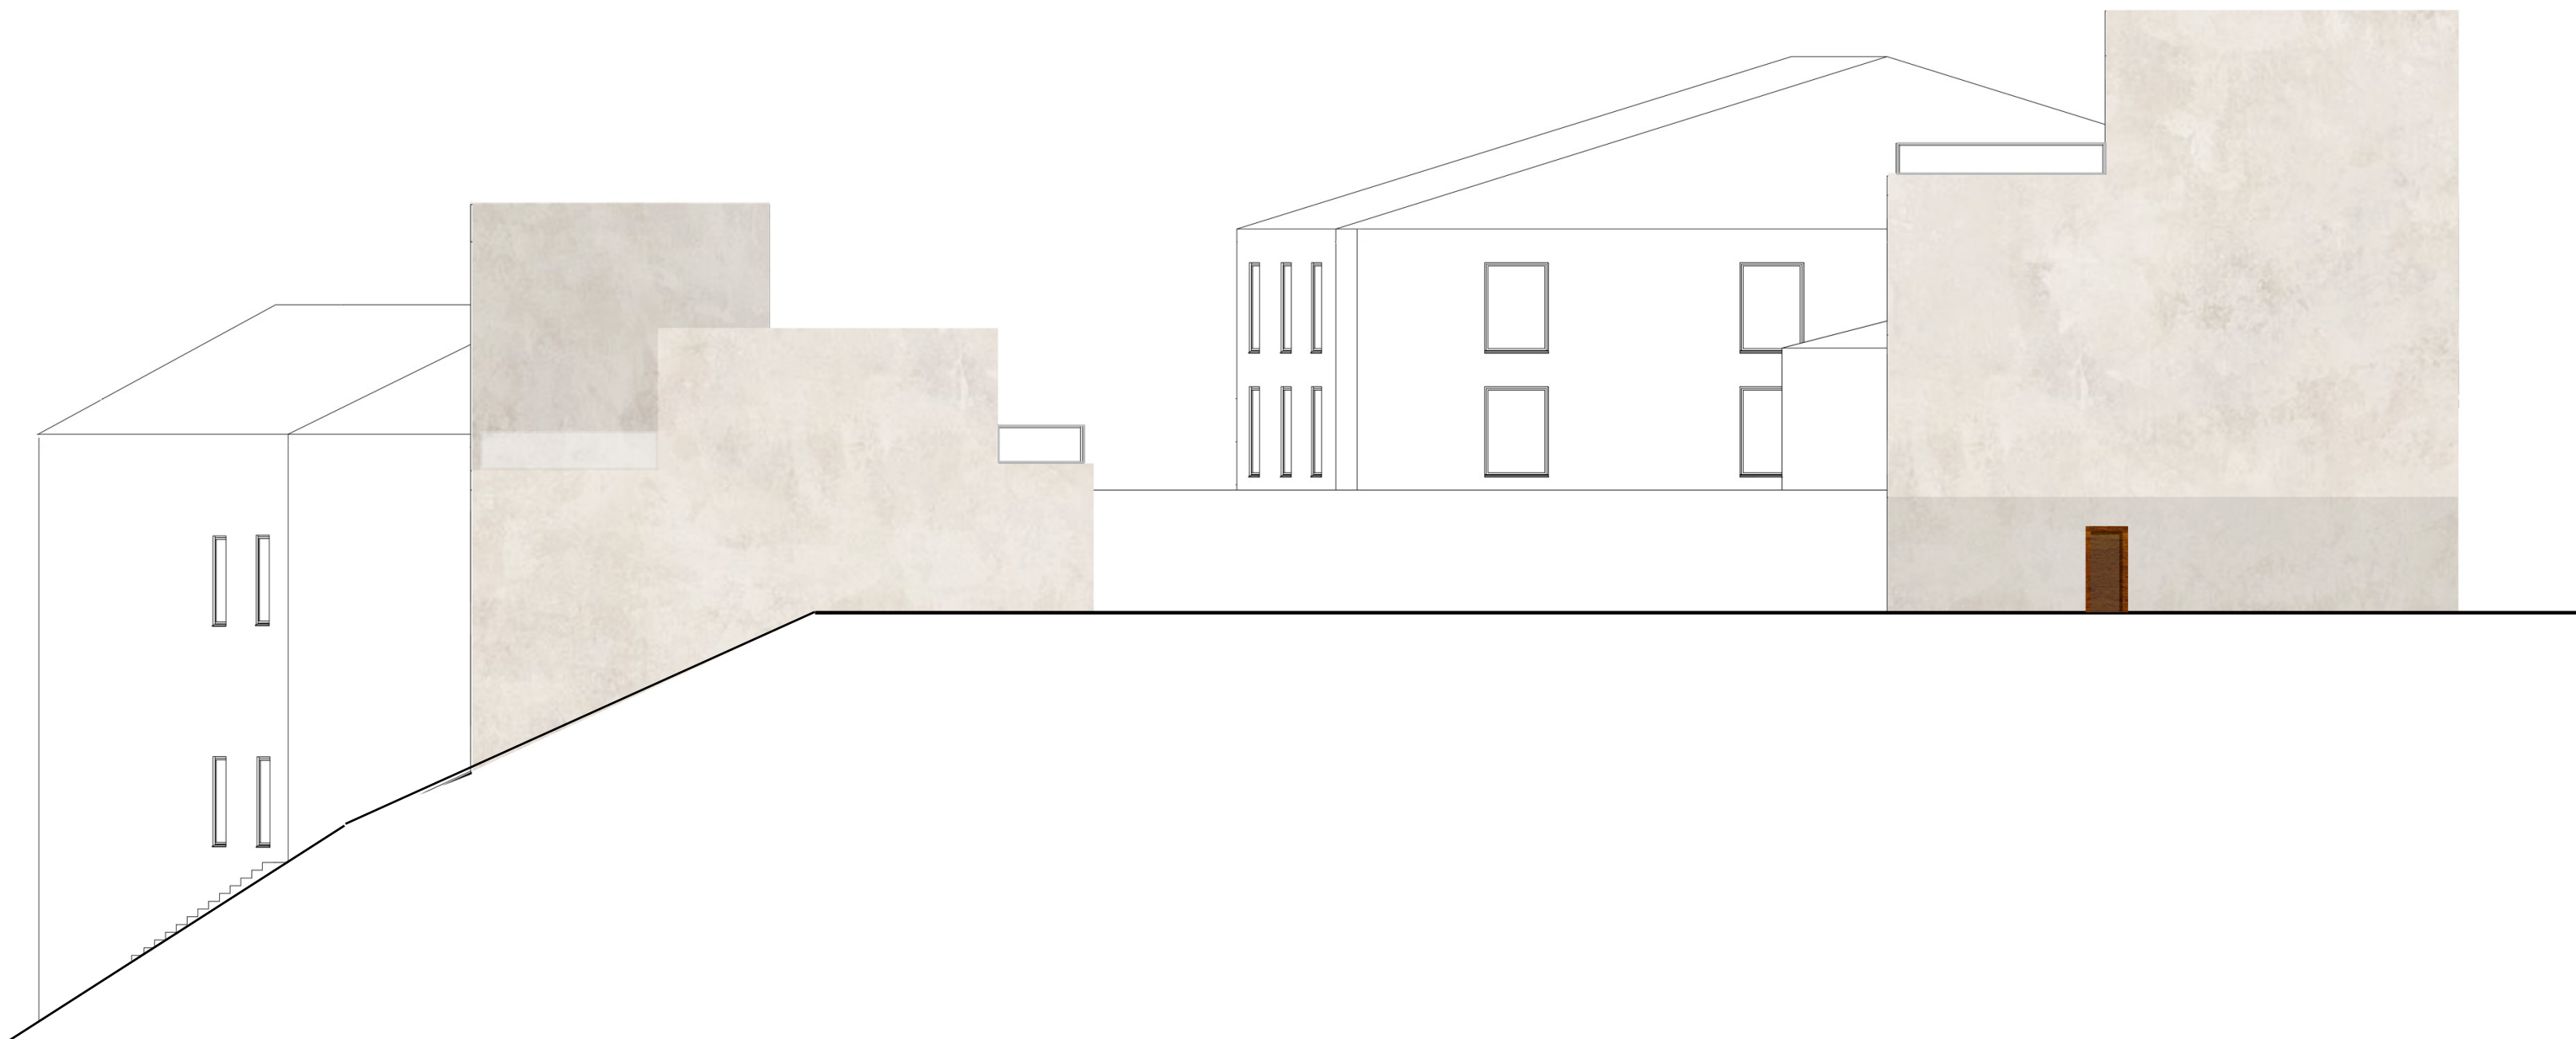

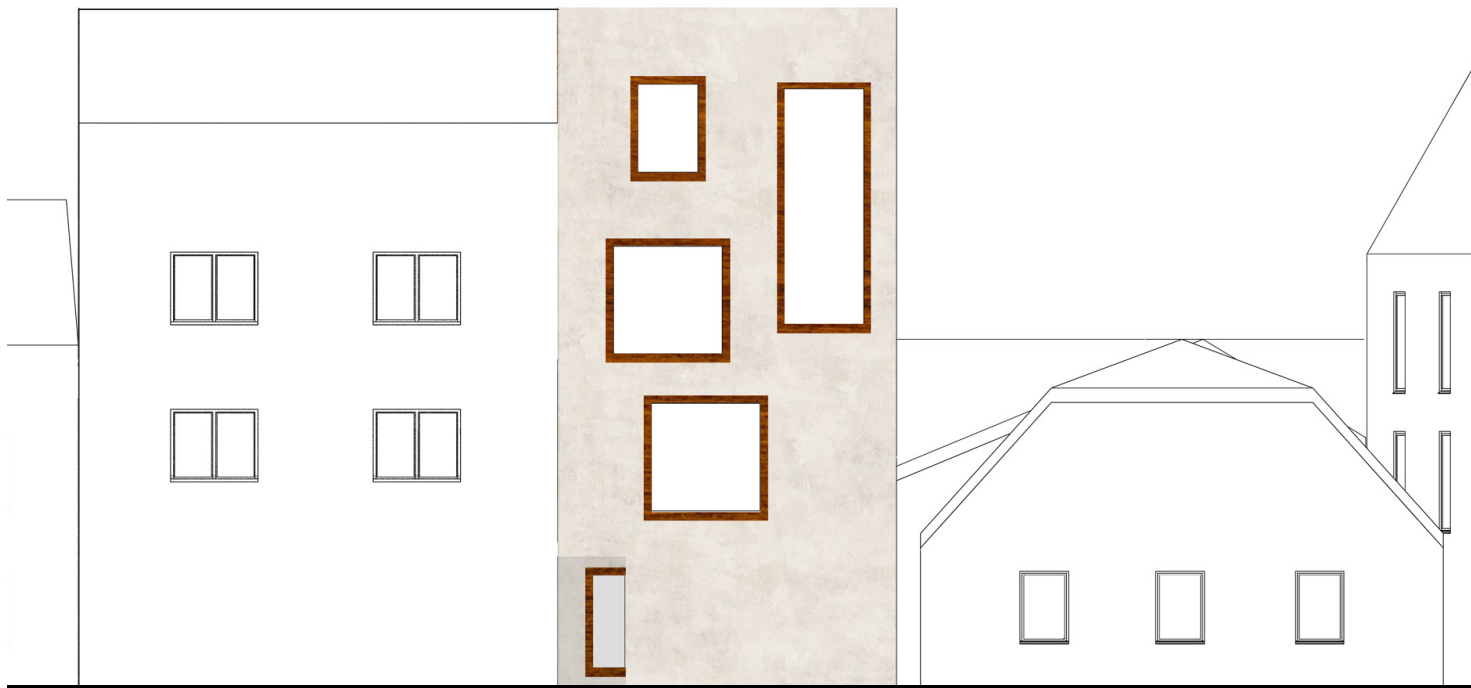

pohled severní

sever 



pohled východní

M 1 : 150







