



PRAŽKA PRO ŽÁČKA

Markéta Jahodářová

Park na Pražce - MČ Praha 3



ANOTACE

Zadání ateliéru je park Na Pražce, který se nachází v městské části Praha 3. Park lemuje ulice Koněvova, Za Žižkovskou Vozovnou a Nad Ohradou a přímo navazuje na Gymnázium Na Pražce, ZŠ Pražka a MŠ Pražka. V blízkém okolí se nachází sportovní a rekreační areál, les Krejčárek a park Židovské Pece. Má vybrané řešené území (Park Na Pražce, dvůr ZŠ a zahrada MŠ) má rozlohu necelých 1,7 ha a převýšení zhruba 10 m. Součástí parku je autoservis, který se skládá ze dvou budov a vlastního dvora.

Největším problémem území je dopravní situace, která není pro žáky a studenty bezpečná. Jedná se zejména o ulici Nad Ohradou, jež odděluje park od jednotlivých vstupů do škol. Prostranství celkově nemá jasné definovanou funkci.

Hlavním cílem mého návrhu je vytvořit příjemný veřejný prostor, který bude bezpečný a přehledný a nabídne komunikaci mezi žáky a studenty. Nejdůležitější propojovací tepnou je ulice Nad Ohradou, která bude zcela uzavřena a tím pádem dojde k propojení celého řešeného území. Park je nově díky verkorysému pobytovému schodišti průchozí přes autoservis, ze kterého se stane příjemné místo pro trávení času po škole, ale i o víkendech a prázdninách. Ve východní budově bude kavárna s venkovním sezením pod popínávkou na dřevěné konstrukci, veřejné toalety a obchod s výtvarnými potřebami (Gymnázium Na Pražce je zaměřeno na rozšířenou výuku výtvarné výchovy). V západní budově bude galerie s možností venkovní výstavy pod platany. Celý prostor je multifunkční, lze jej dále využít pro letní kino či různé koncerty.


MÍSTO A KONTEXT

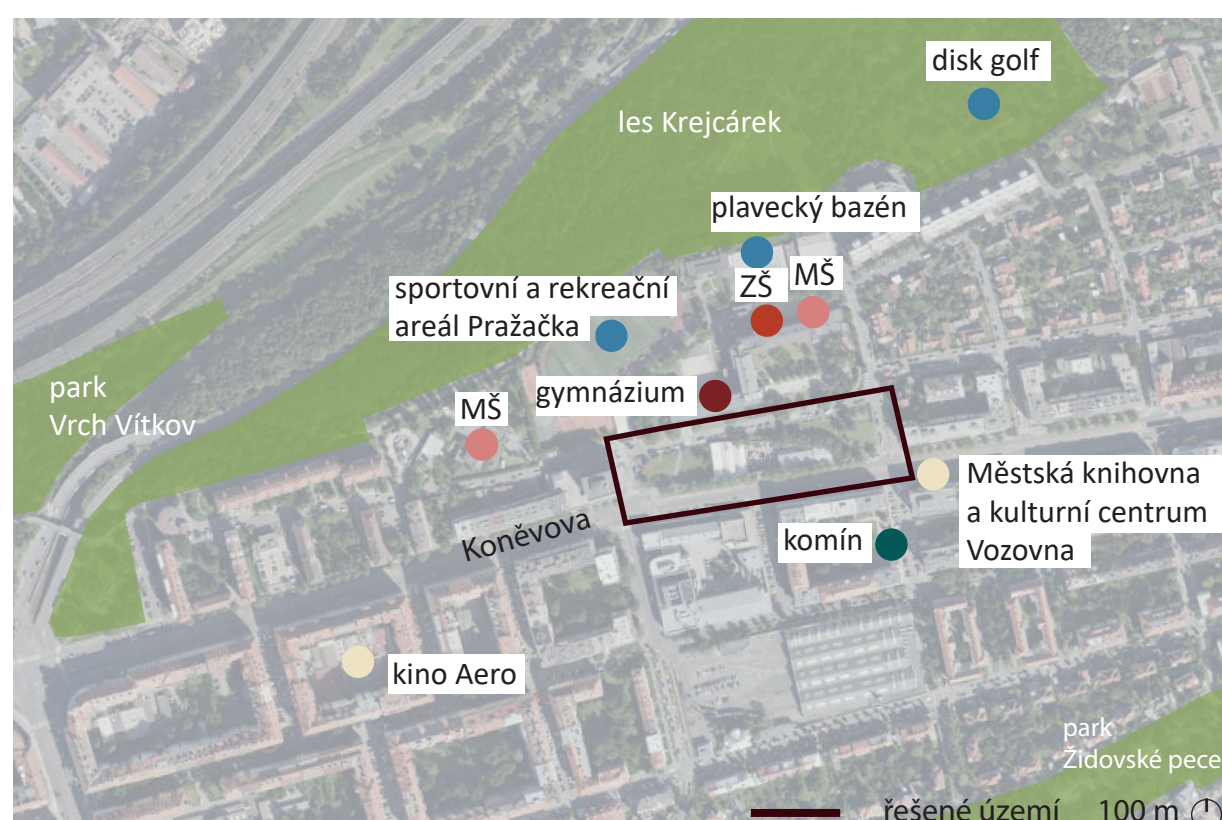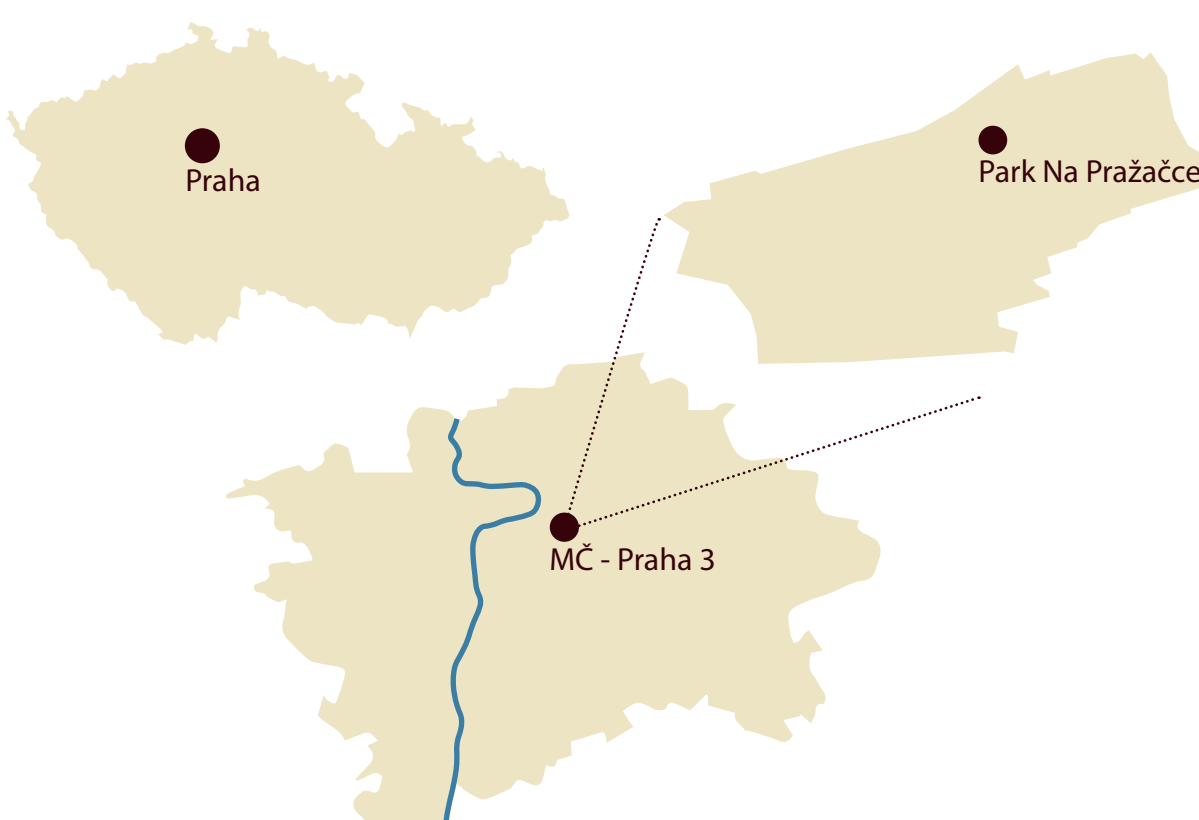

SITUACE NÁVRHU




KONCEPT - PROGRAM

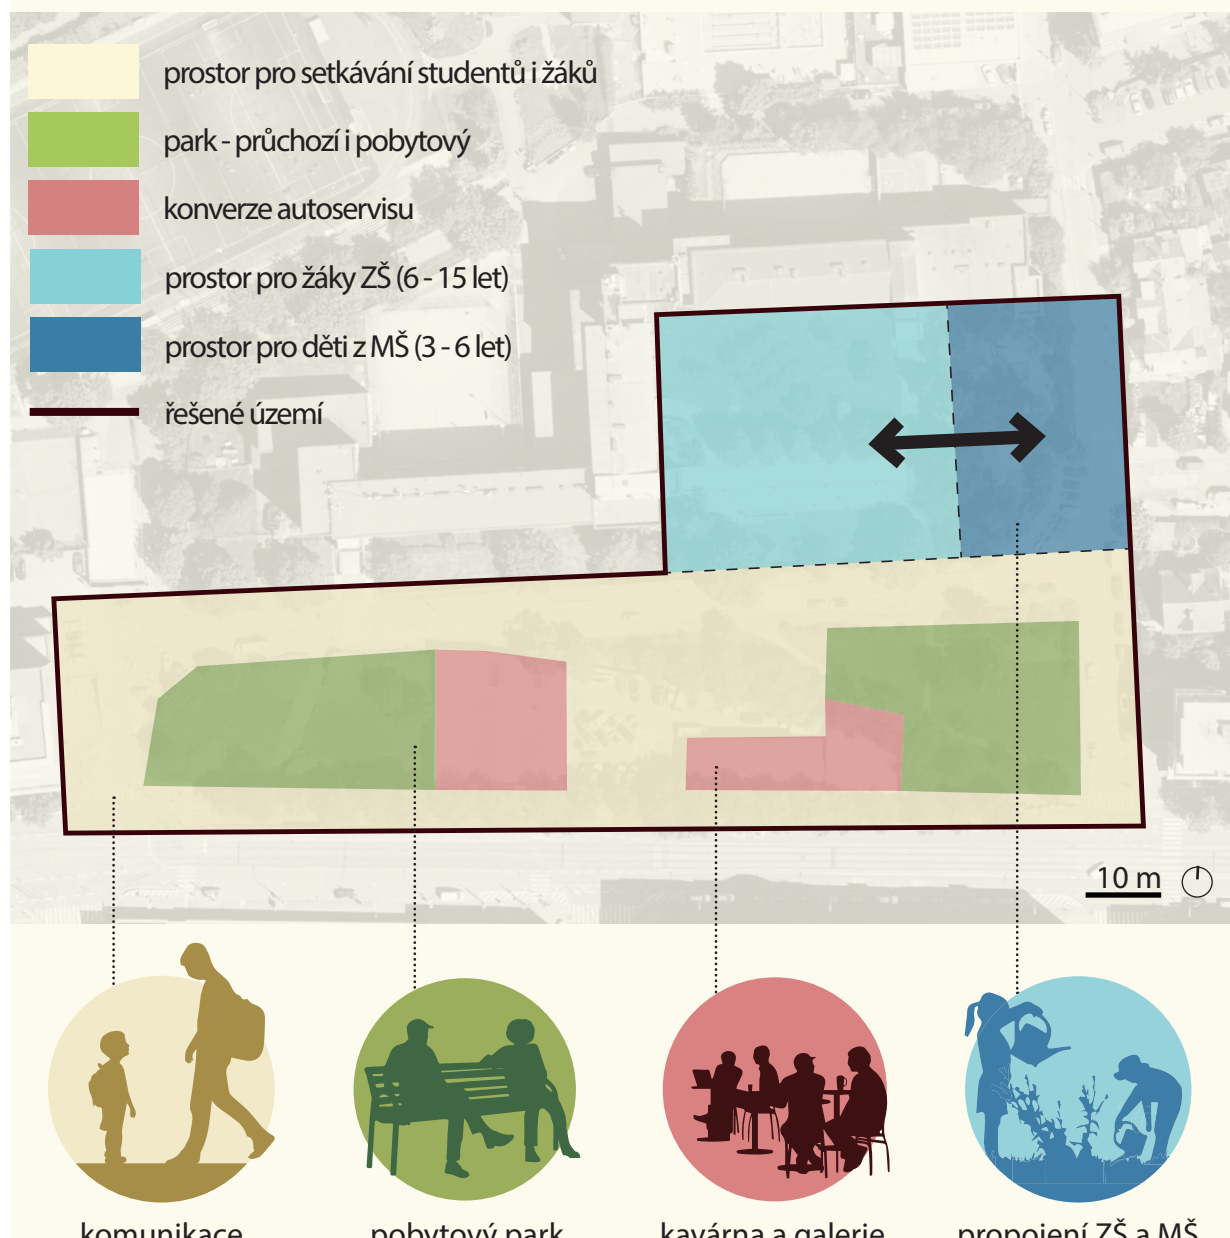

KONCEPT - PĚŠÍ KOMUNIKACE A VEGETACE



AUTOMOBILOVÁ DOPRAVA A POVRCHY

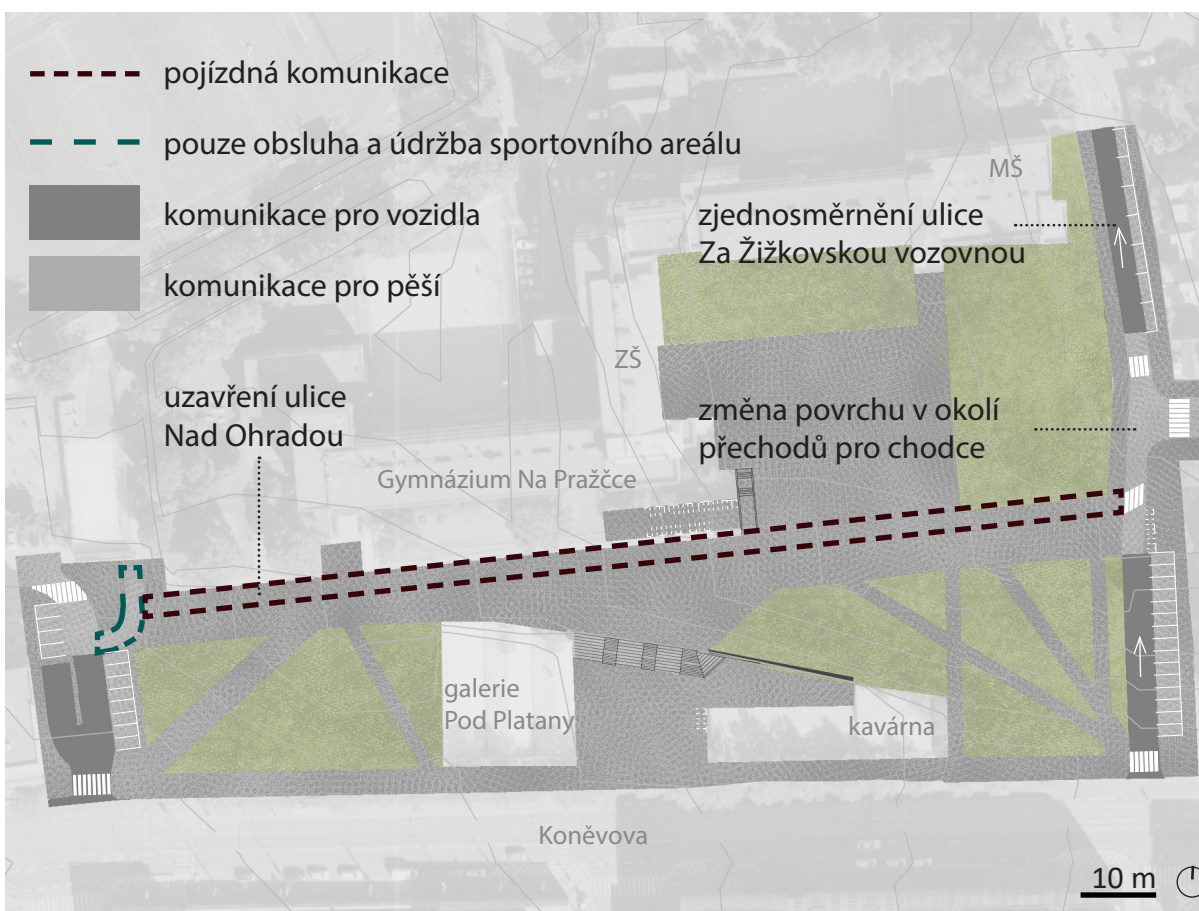

KONCEPT - PROGRAM

Základním cílem konceptu je **komunikace** mezi žáky a studenty. Ulice Nad Ohradou bude zcela uzavřena a věnována chodcům. Dojde tak ke zvýšení **bezpečnosti** v předprostoru škol z hlediska dopravy. Pro **přehlednější a uspořádanější** celého prostoru je část ulice Nad Ohradou přidána k zahradě MŠ.


KONCEPT - PĚŠÍ KOMUNIKACE A VEGETACE

Koncept cestní sítě vychází z propojení vstupů do budov a bodů zájmu (zejména zastávky MHD a ulice Koněvova) **nejkratší možnou cestou**. Nejvýraznější z hlediska vegetace je výsadba **platanového stromořadí** v ulici Nad Ohradou. Dojde k výsadbě platanů ve dvoře stávajícího autoservisu, které vytvoří pomyslnou střešou venkovního prostoru Galerie Pod Platany a zároveň poskytnou stín uživatelům pobytových schodů.



AUTOMOBILOVÁ DOPRAVA A POVRCHY

Navrhují celkovou změnu dopravy. Ulice Nad Ohradou je **zcela uzavřena**. V ulici Za Žižkovskou vozovnou dochází k jejímu zjednosměrnění a v okolí školy ke změně povrchu, aby bylo docíleno **zpomalení vozidel**.

GALERIE A KAVÁRNA POD PLATANY

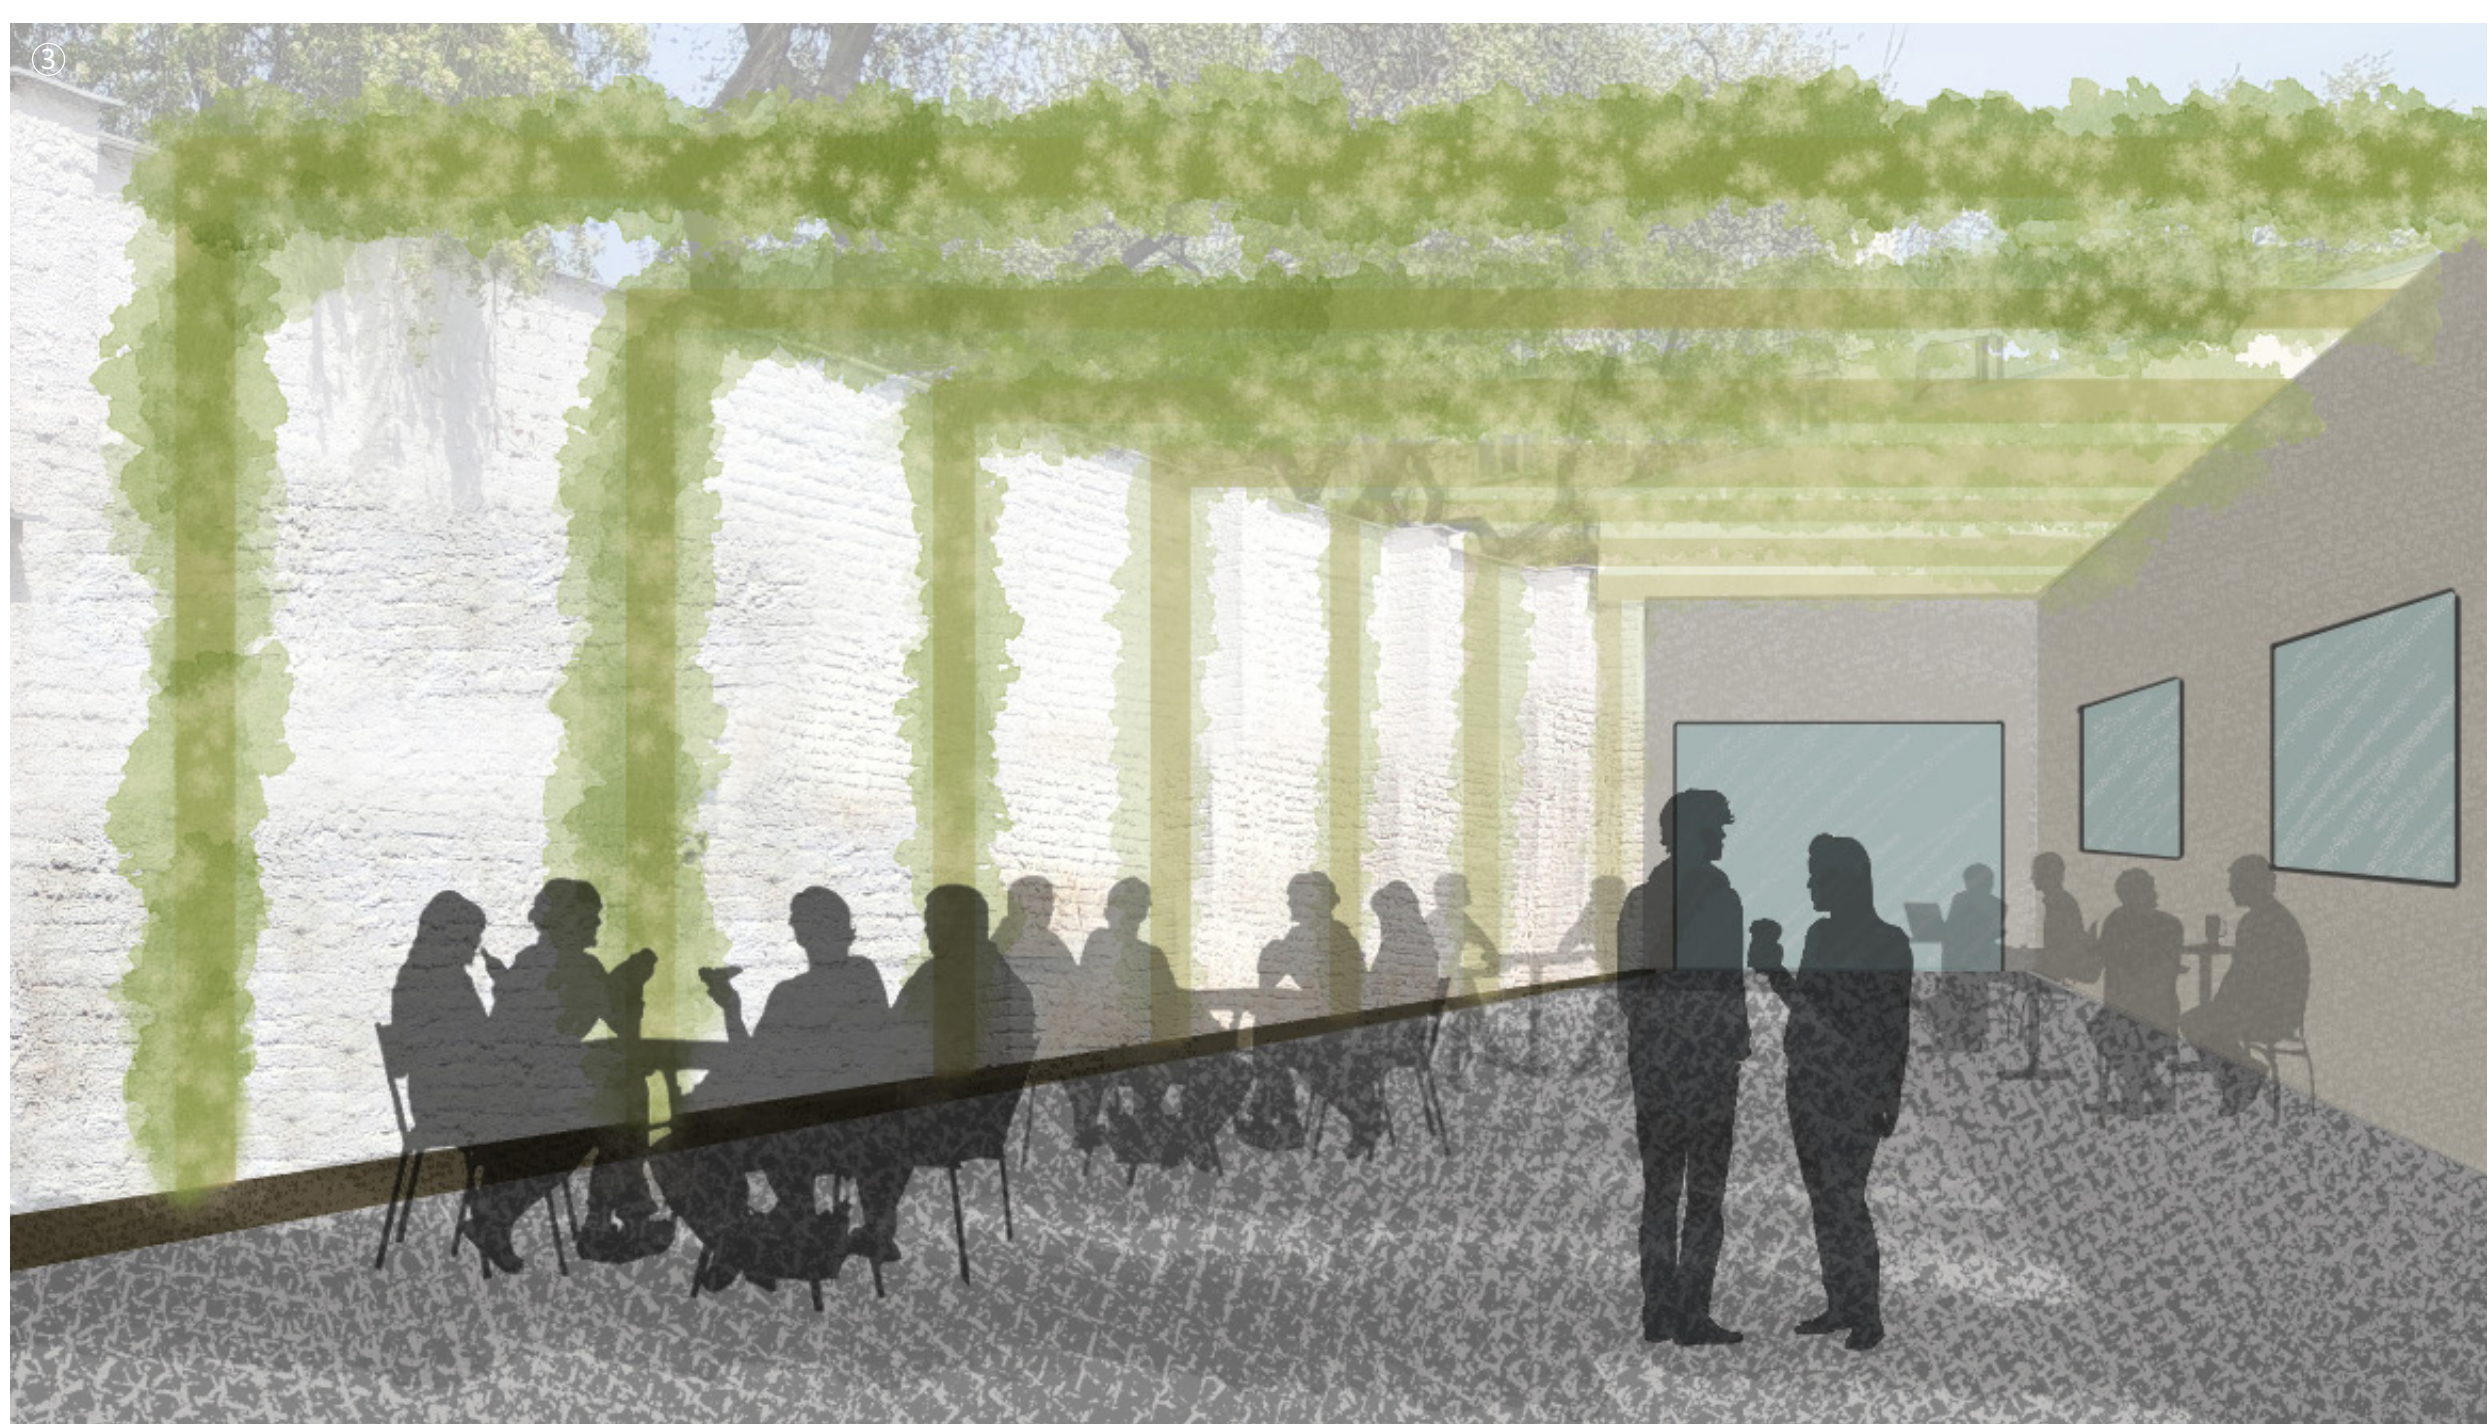


DVŮR ZŠ PRAŽKA

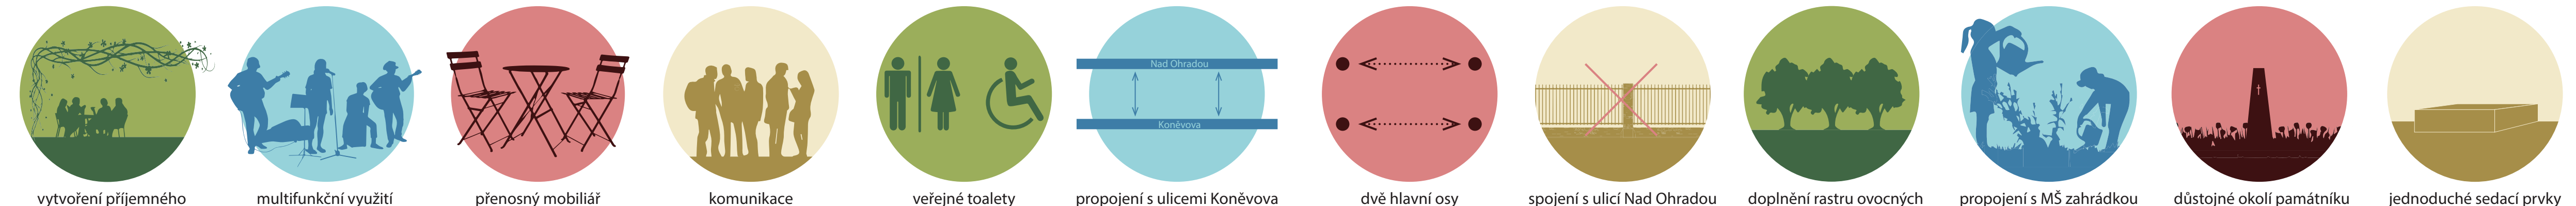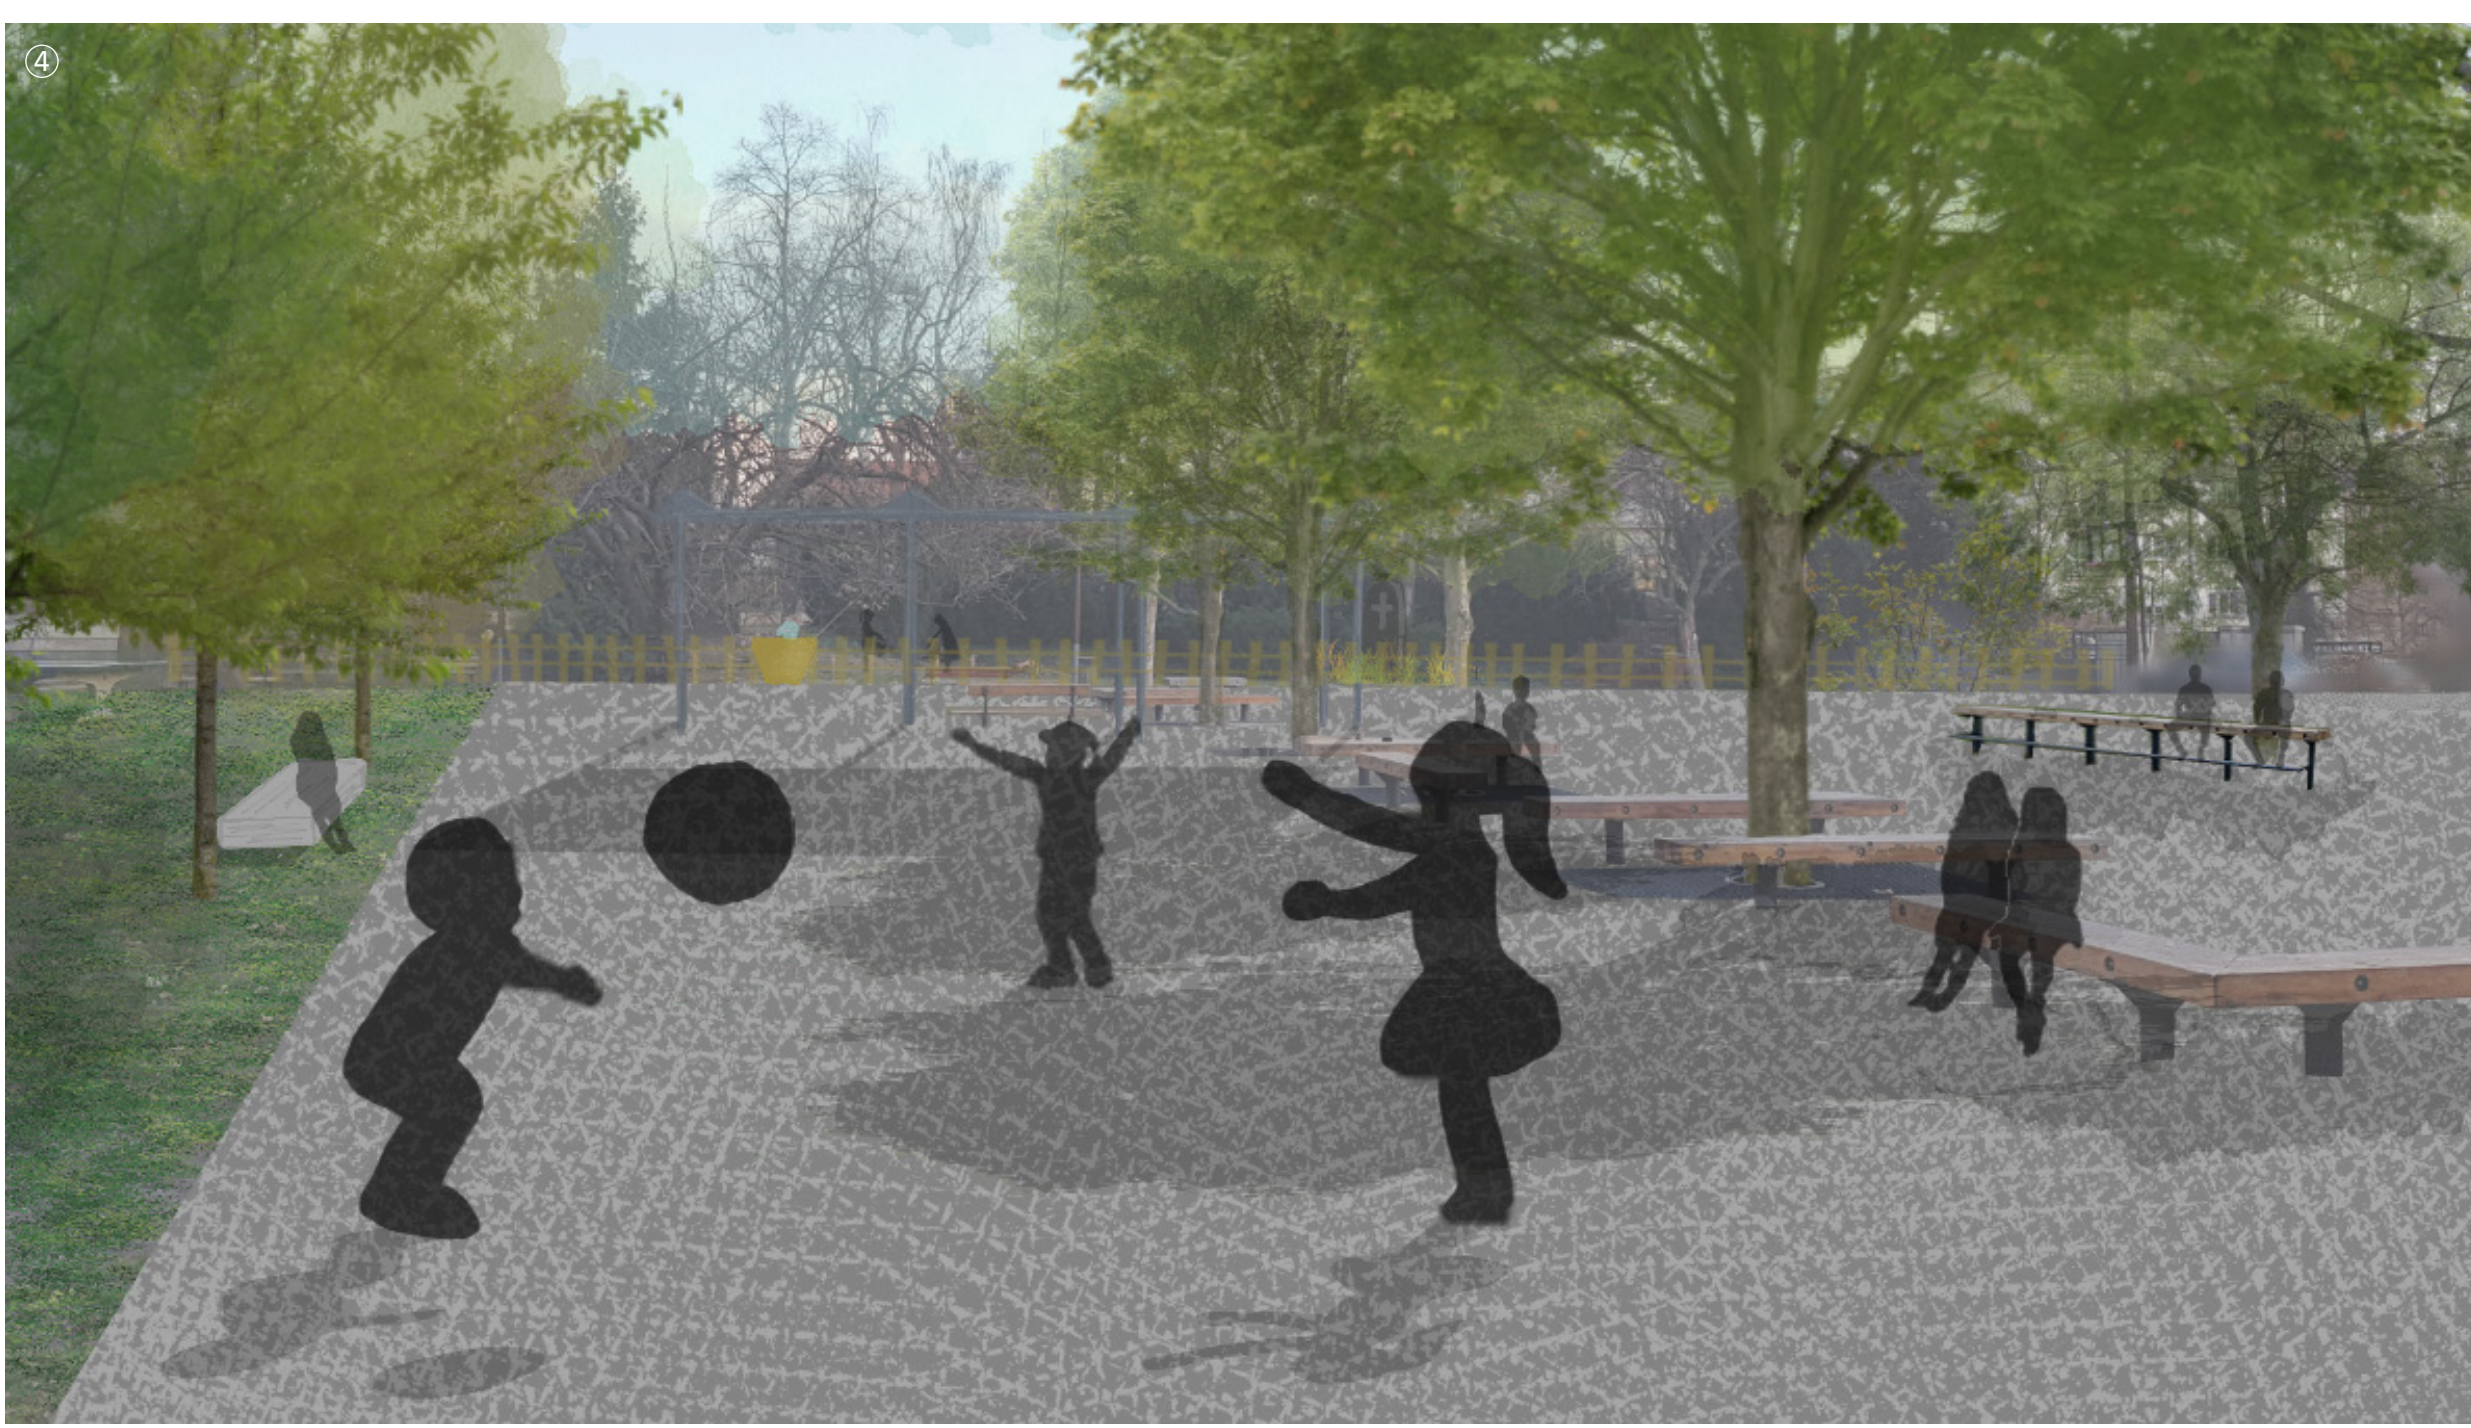


ŘEZPOHLED A - A' - DVŮR ZŠ PRAŽKA - ULICE NAD OHRADOU - KAVÁRNA - ULICE KONĚVOVA



HODNOTY

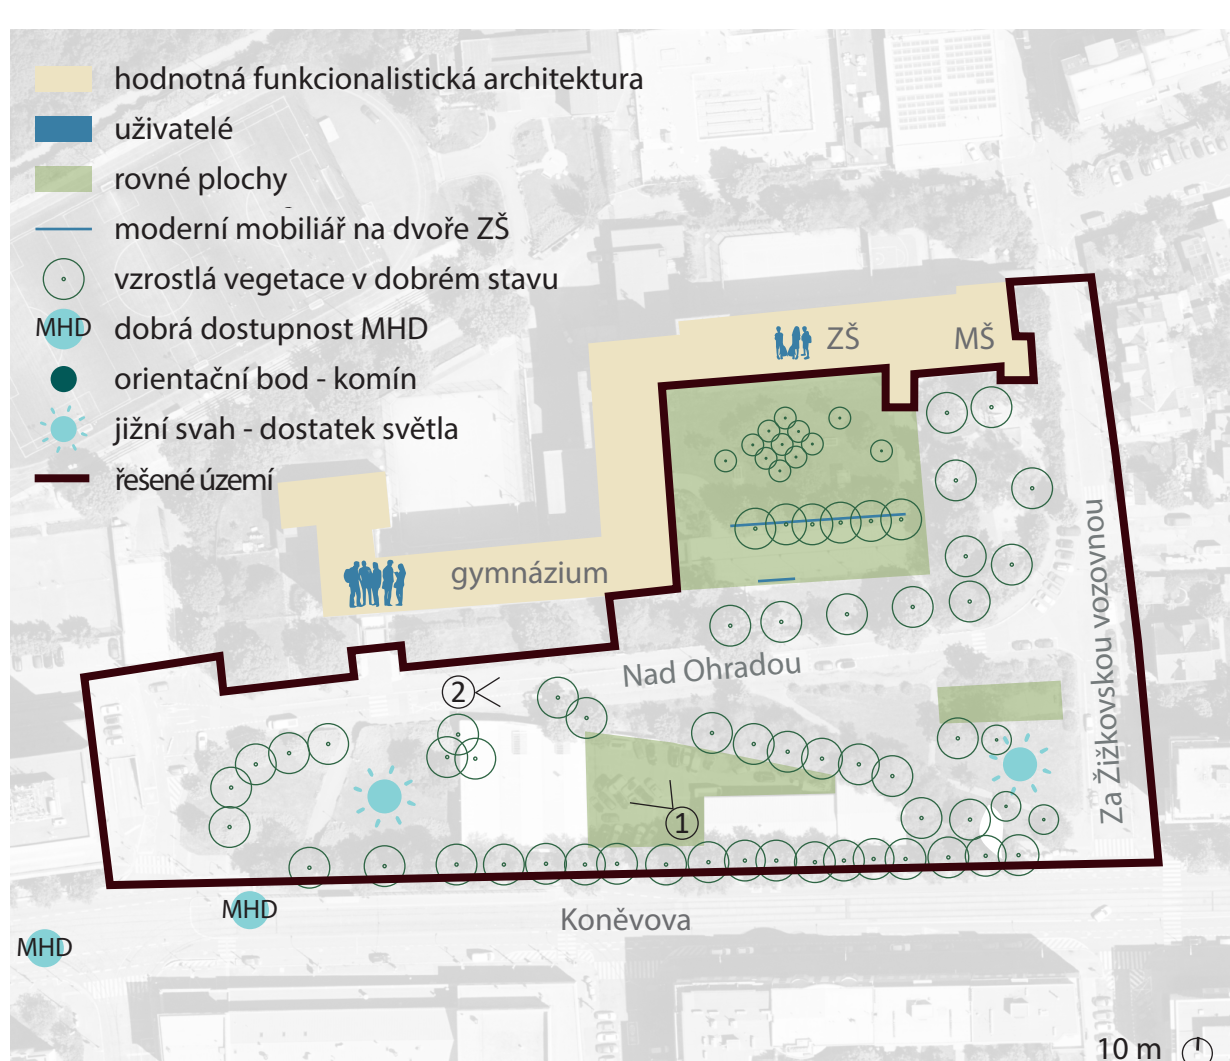

PROBLÉMY

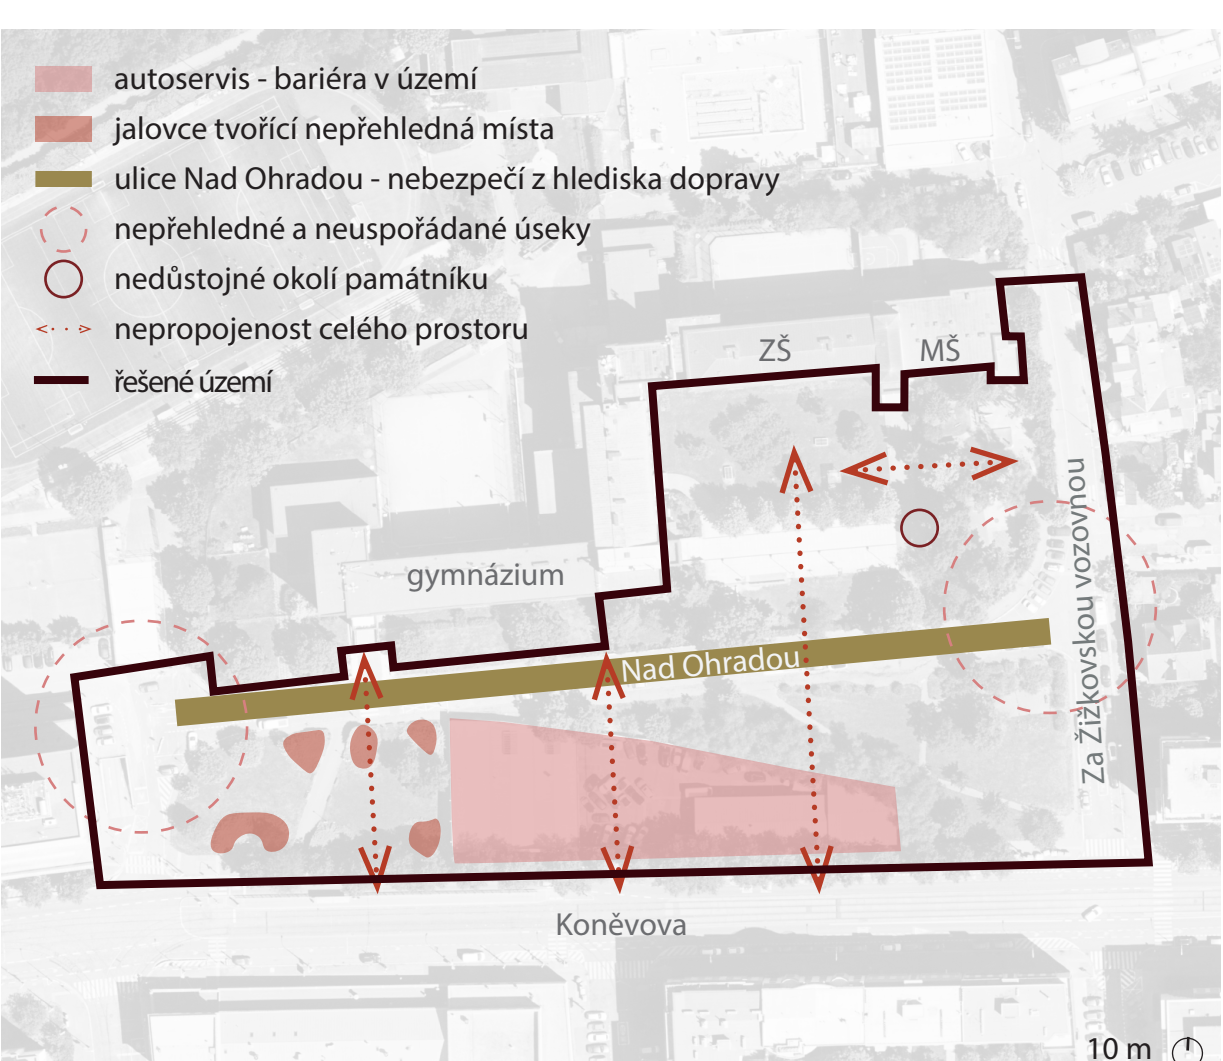

FOTOGRAFIE STÁVAJÍCÍHO STAVU

