



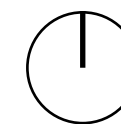

ATELIÉR GIRSA
ÚSTAV PAMÁTKOVÉ PÉČE
FA ČVUT


MARIAN JELEN
SÁL PRO NÁCHOD
ZS 2023

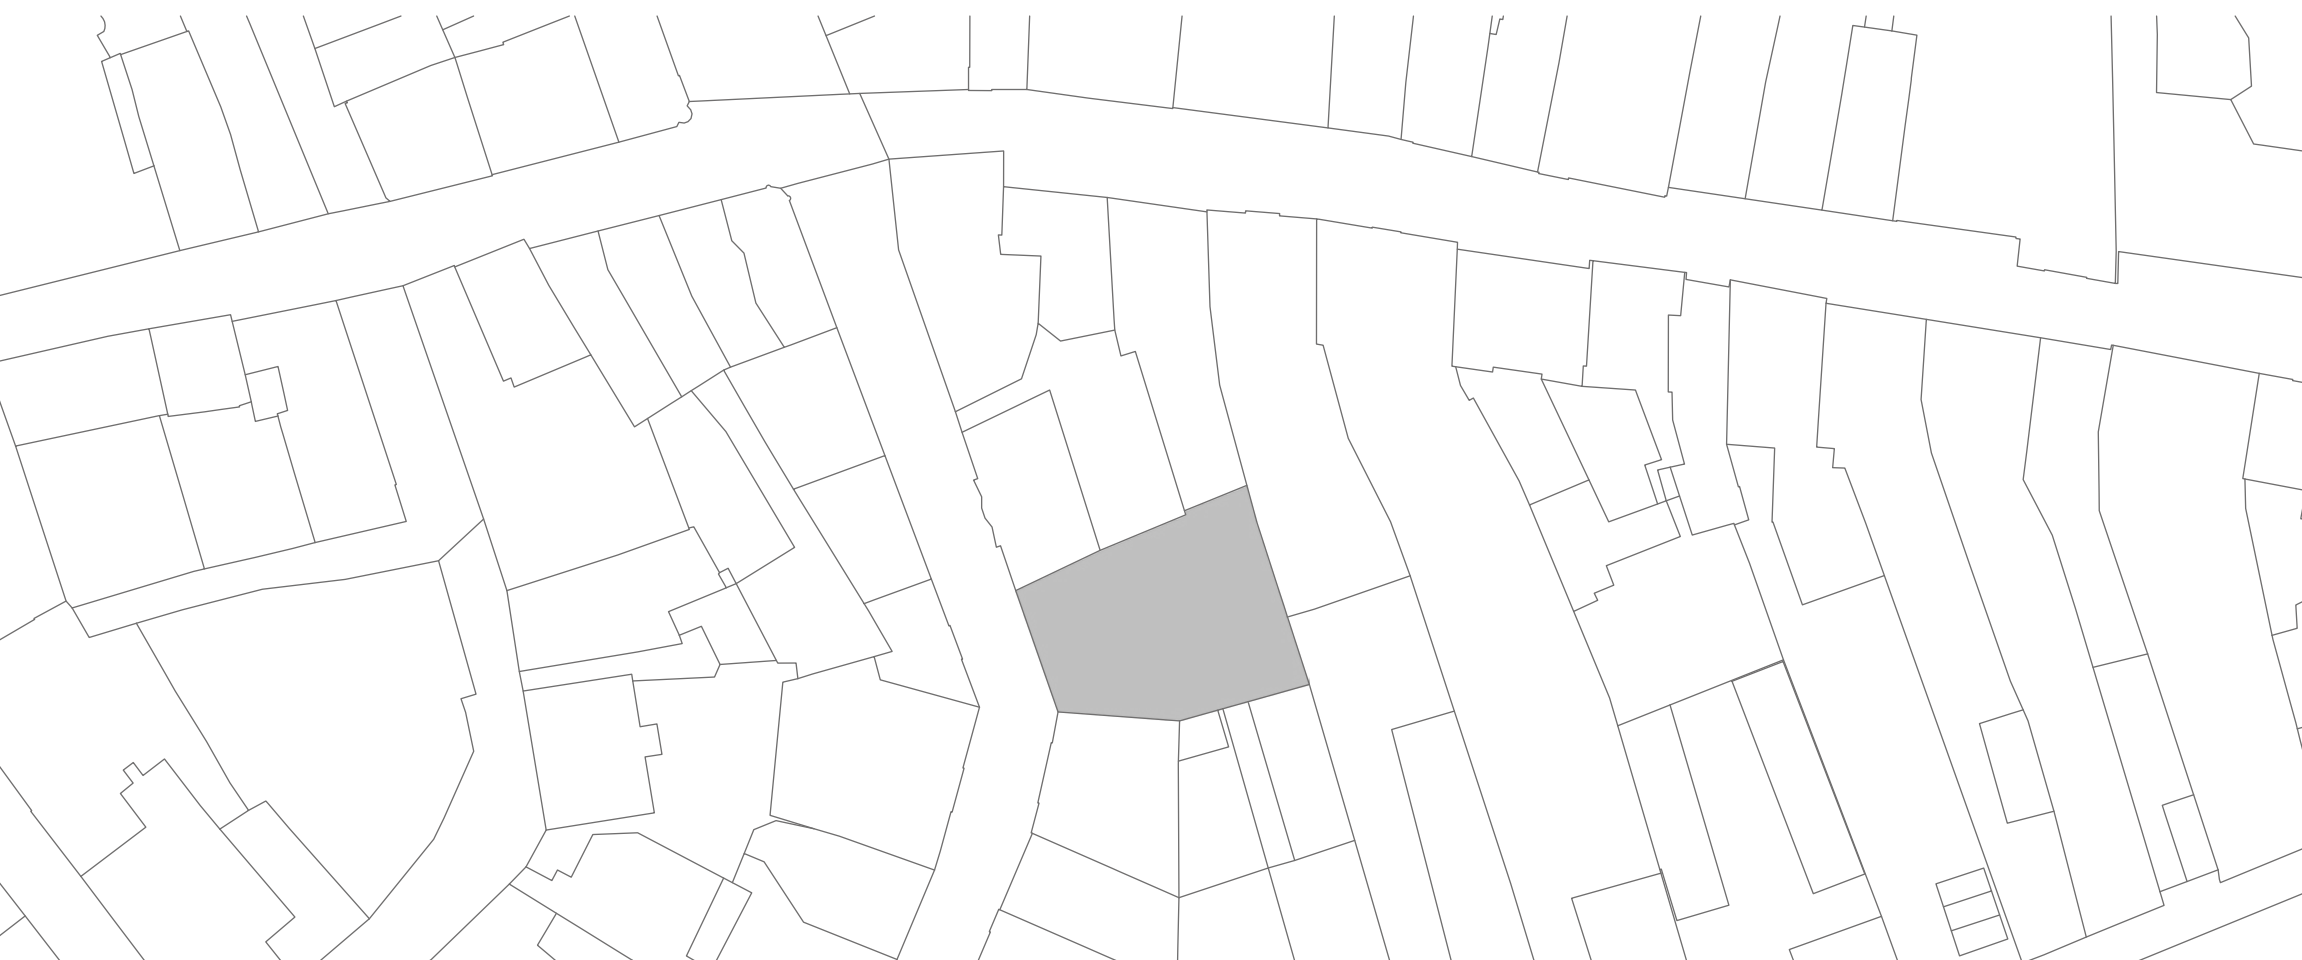

SÁL PRO NÁCHOD


SITUACE 1:500

V srdci Náchoda v ulici Hurdlákova se tyčí nová budova multifunkčního sálu, která hraje klíčovou roli v oživení místní kulturní a společenské scény. Tři nadzemní podlaží, podzemní garáže a střešní terasa tvoří strukturu, která nabízí široké možnosti pro různorodé využití. Důležitost nového multifunkčního sálu spočívá především v jeho schopnosti hostit pestré spektrum událostí. Od koncertů, divadelních představení až po konference, rauty a veletržní akce. První podlaží obsahuje foyer se samotným sálem. Druhé a třetí podlaží salóanky pro veřejnost, administraci a zázemí pro účinkující. Na střeše se nachází velká terasa pro konání eventů všeho druhu se zázemím pro personál a veřejnost. Důležitým prvkem jsou vystouplé okenní rámy, které tvoří charakter domu.

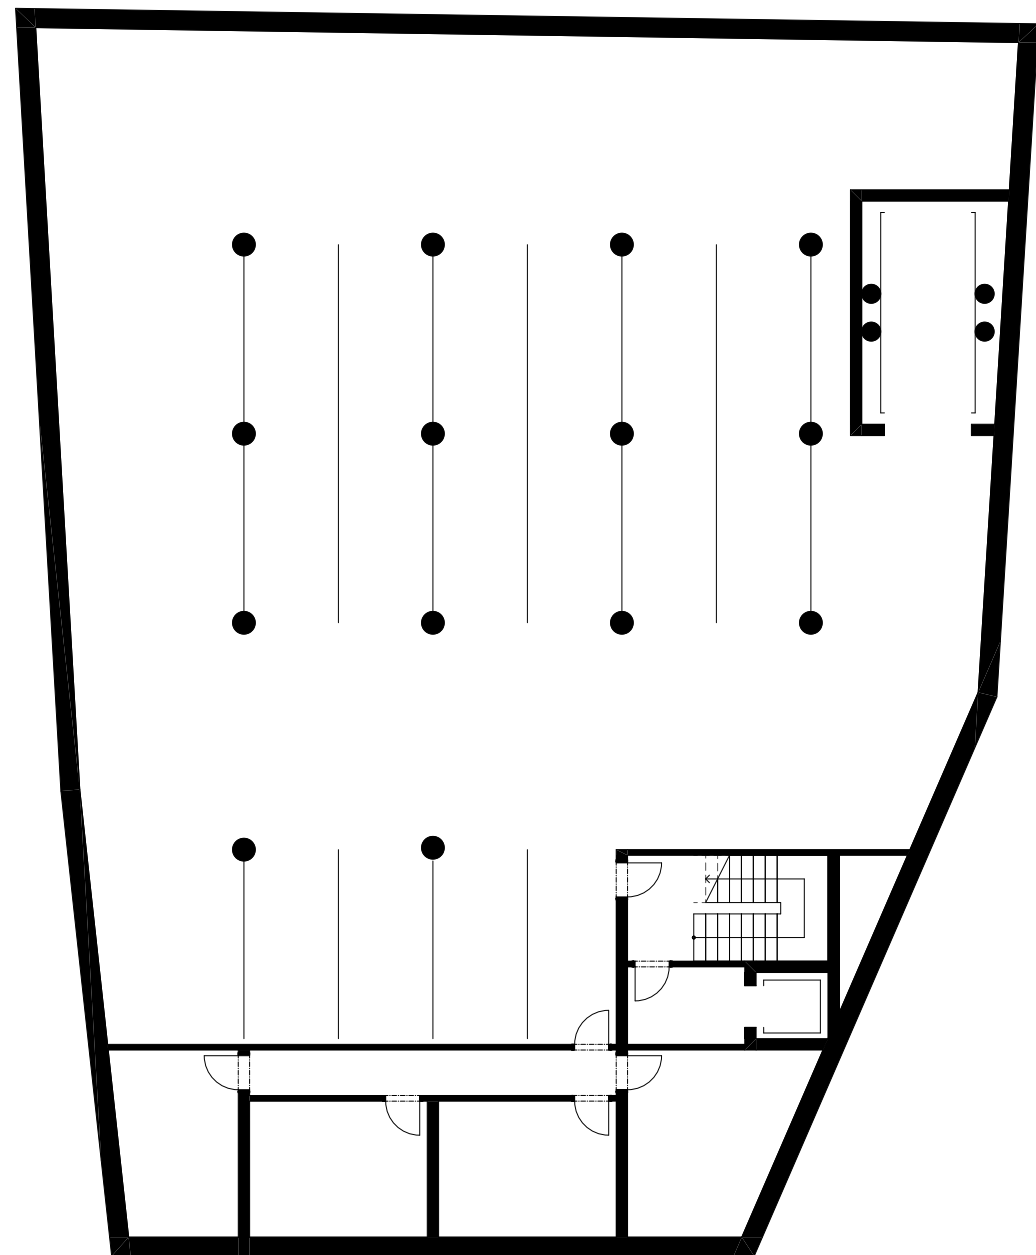

PŮDORYS GARÁŽÍ 1:200

v

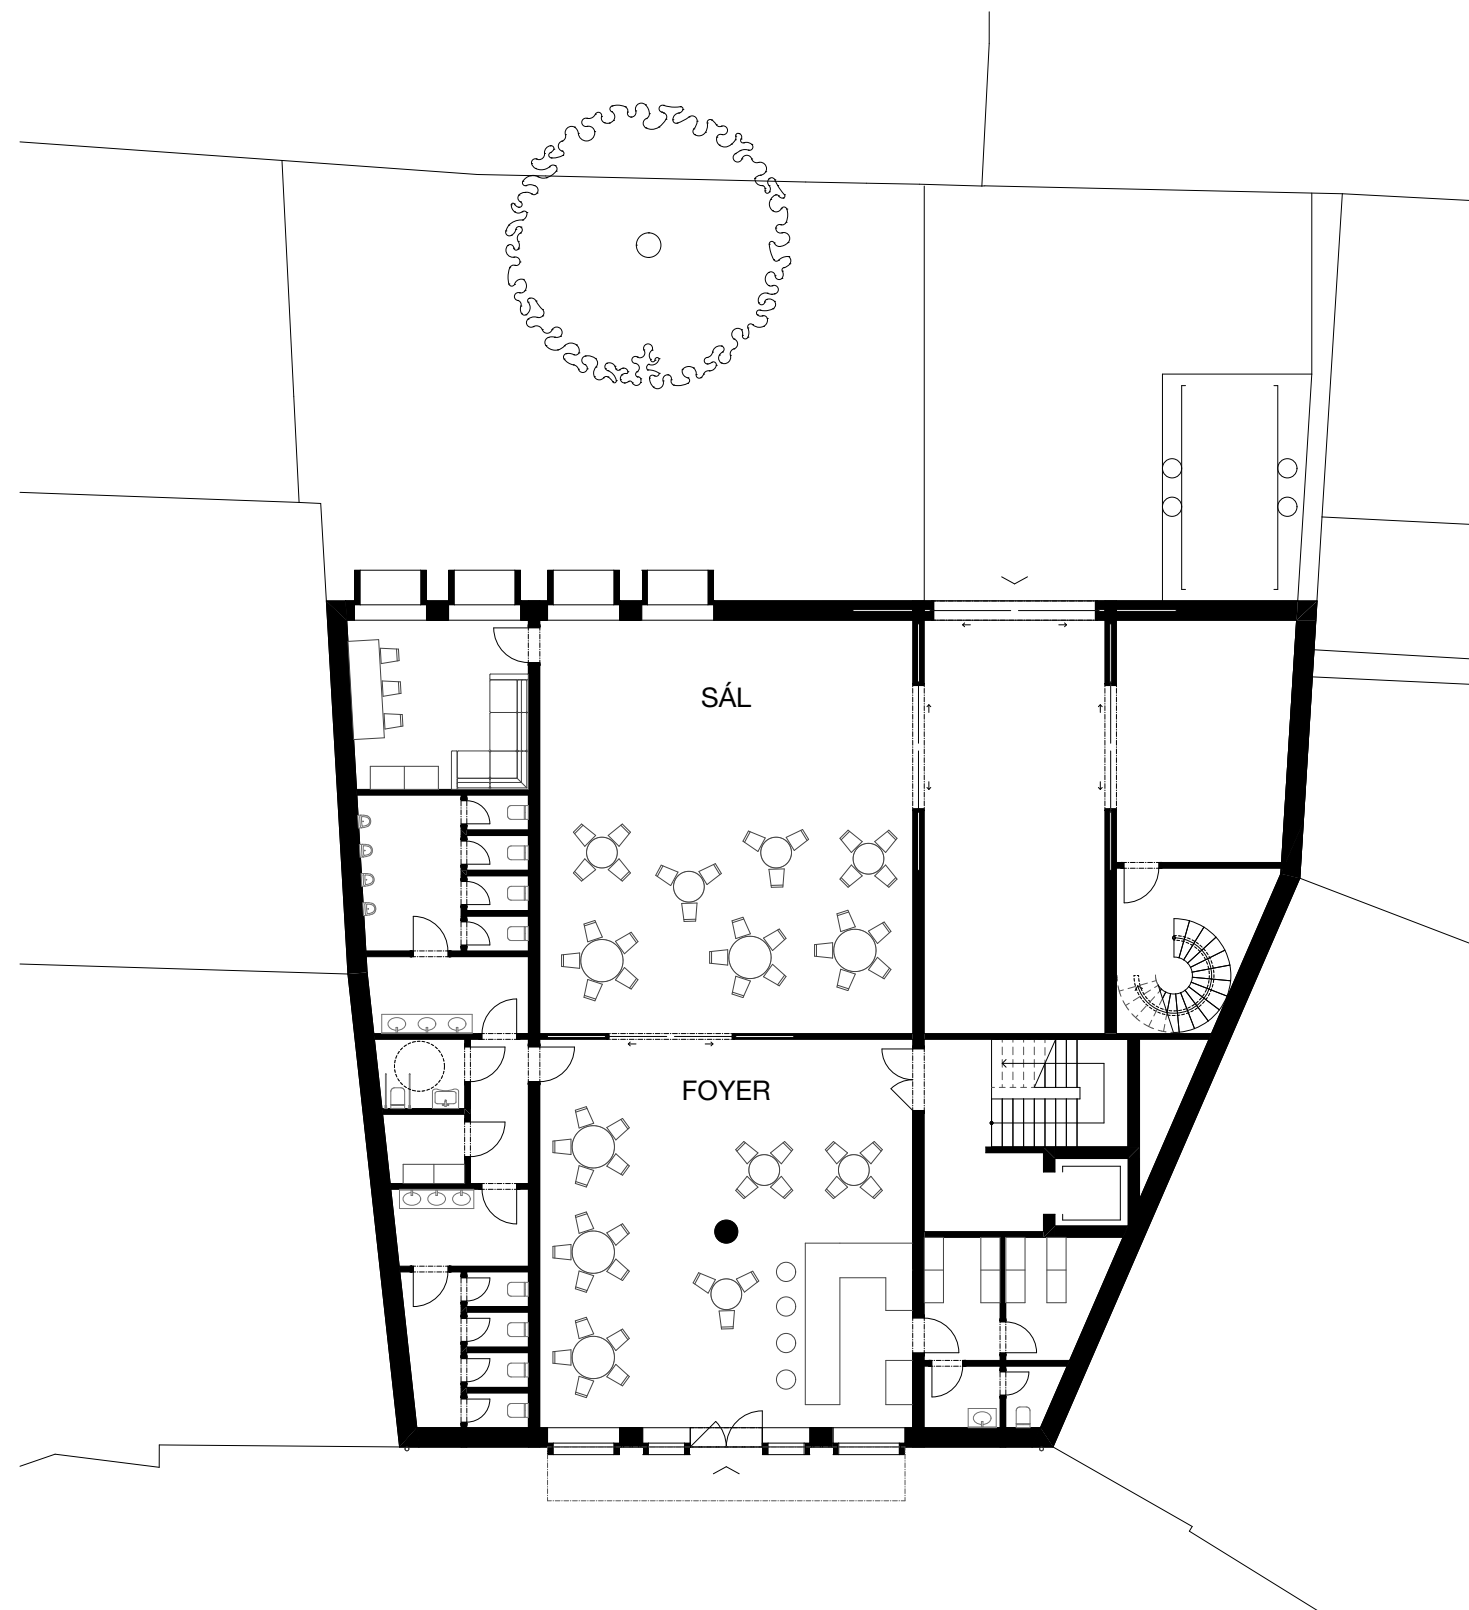


PŮDORYS PŘÍZEMÍ 1:200




PŮDORYS TYPICKÉ PODLAŽÍ 1:200



PŮDORYS STŘECHA 1:200

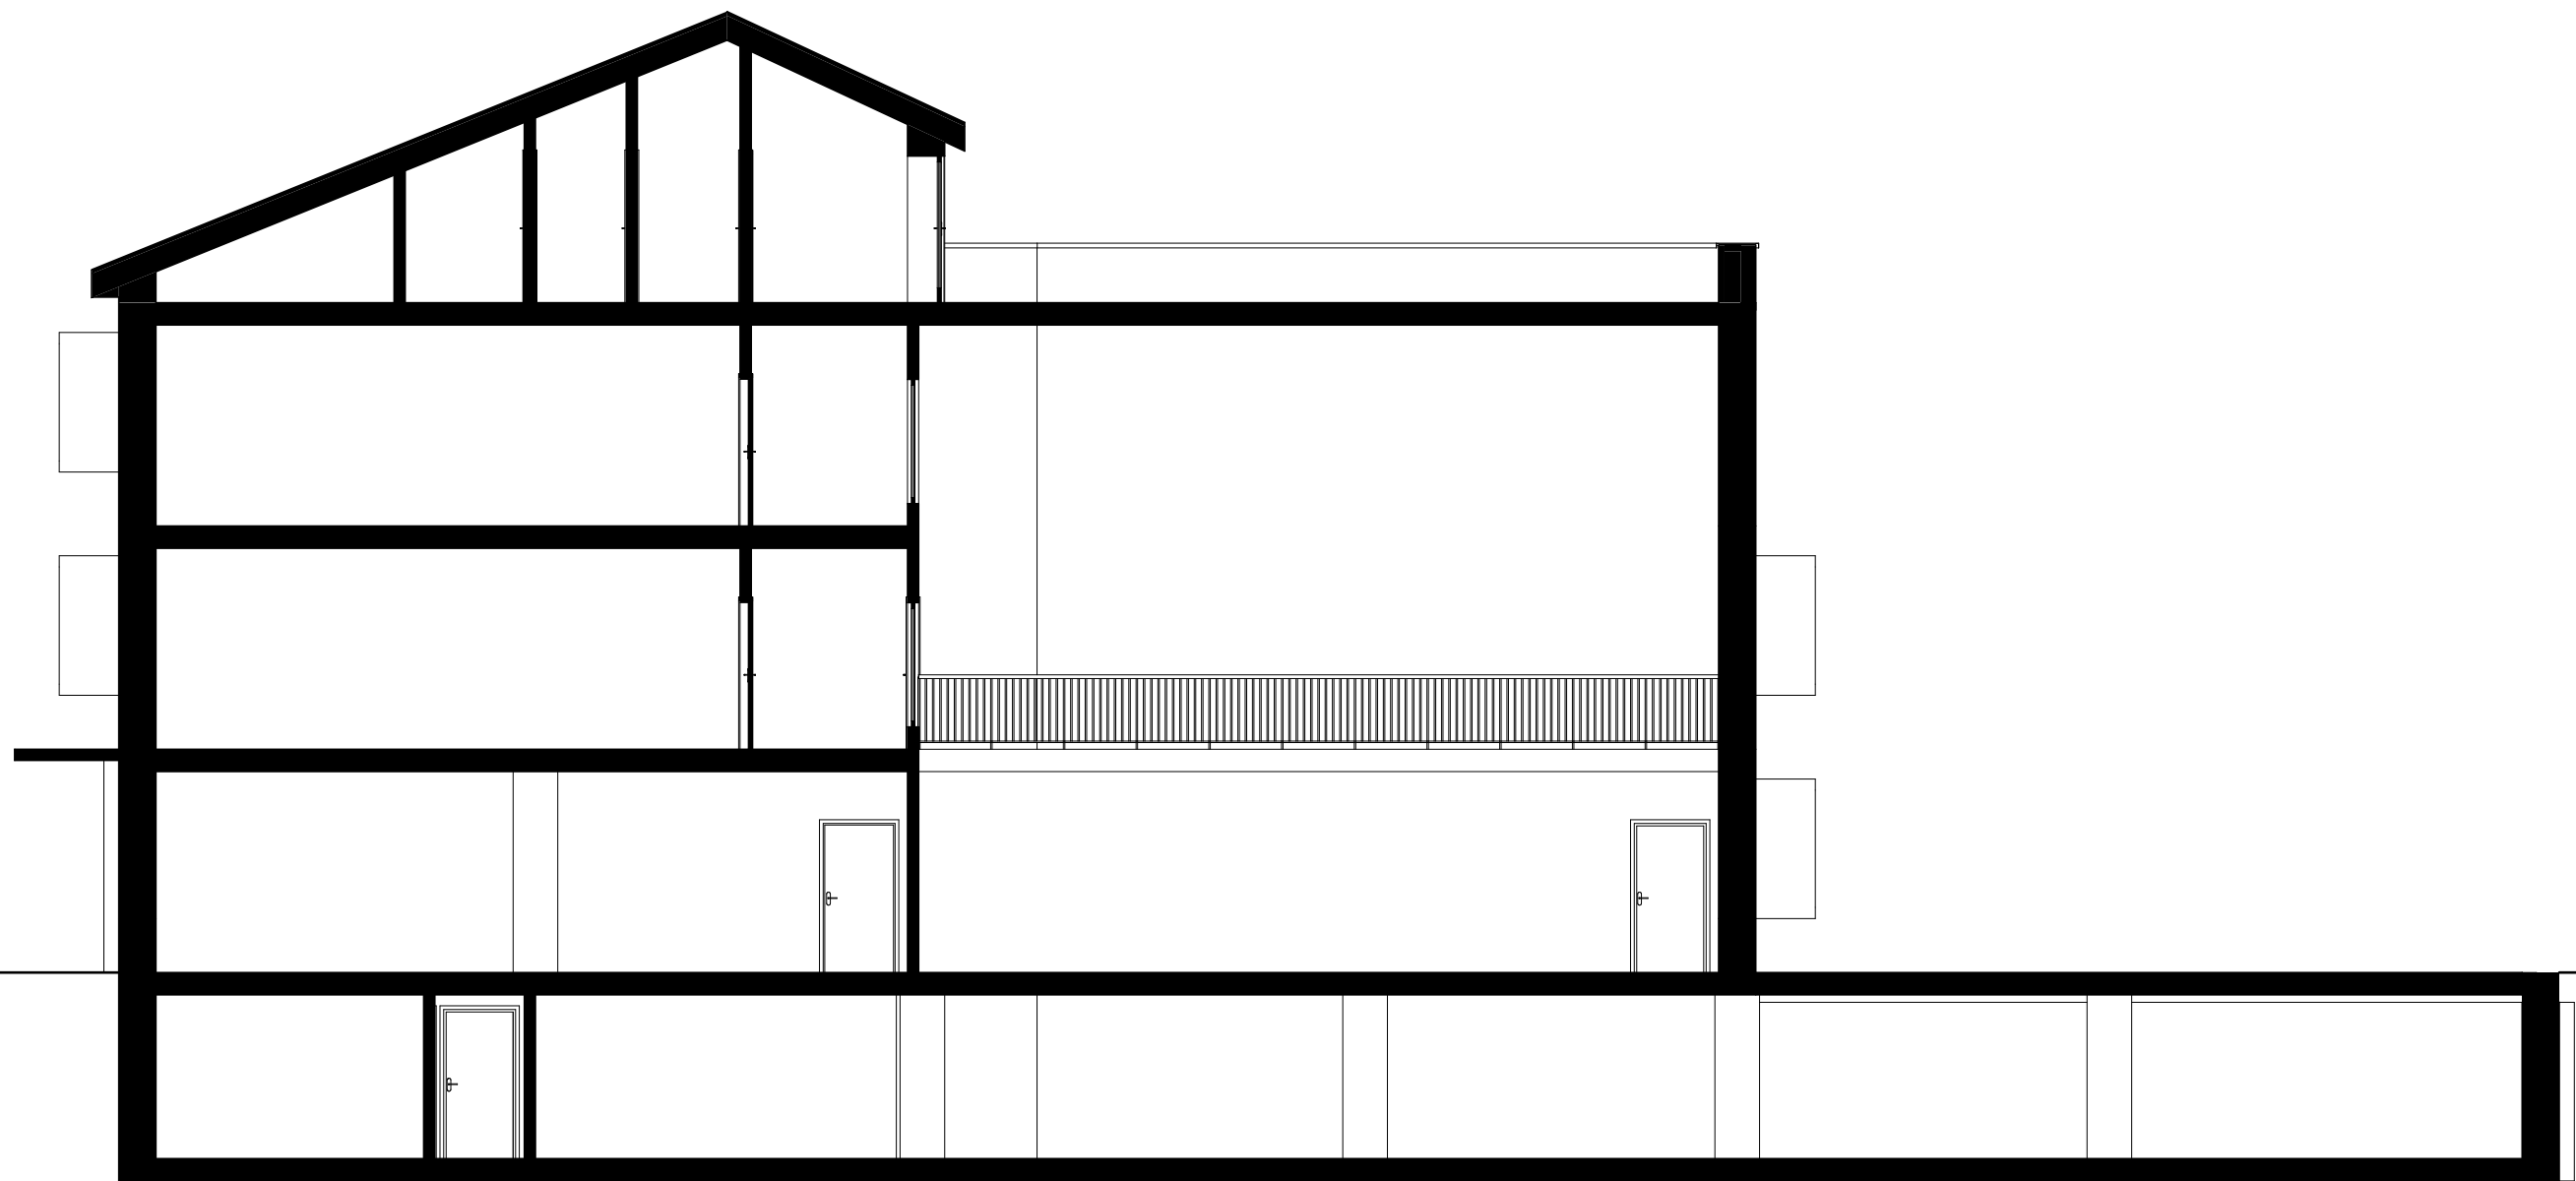

ŘEZ 1:100

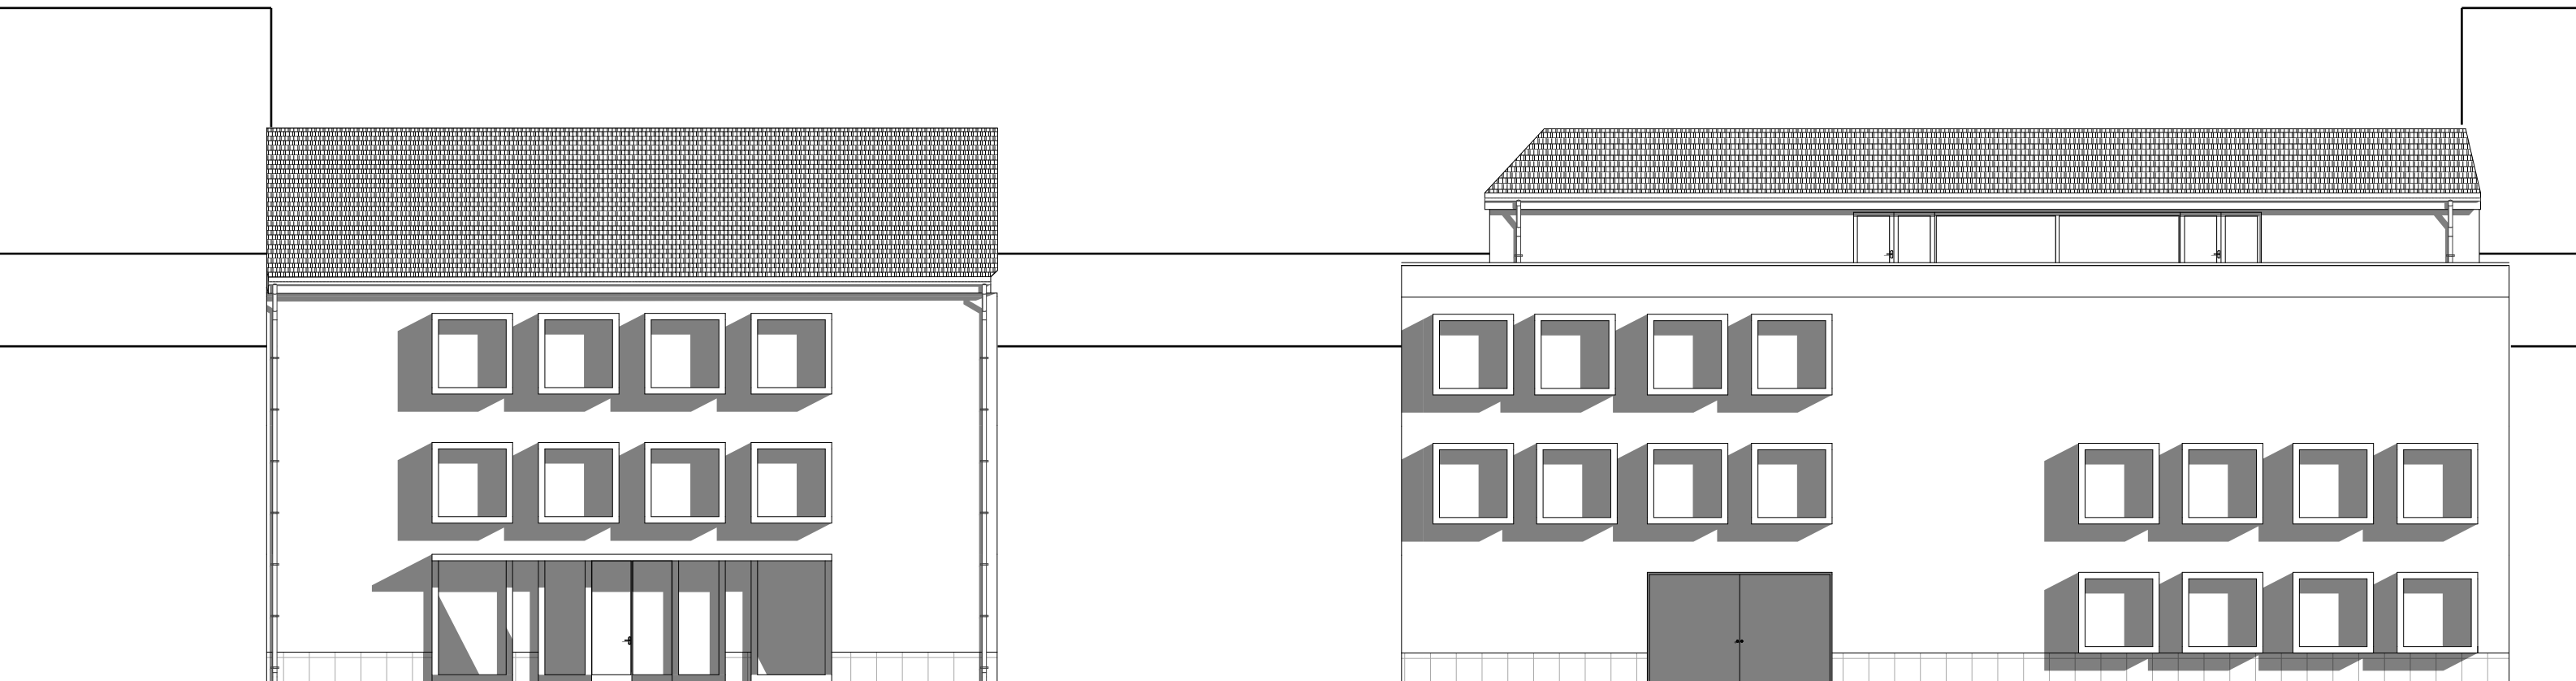

POHLED PŘEDNÍ 1:200

POHLED ZADNÍ 1:200





ATELIÉR GIRSA
ÚSTAV PAMÁTKOVÉ PÉČE
FA ČVUT

MARIAN JELEN
SÁL PRO NÁCHOD
ZS 2023