









PŮDORYS 1.PP

- 1

Předprostor šatny

2

Šatna

3

Výtah

4

Provozní výtah baru

5

Bezbarierová toaleta muži

6

Bezbarierová toaleta žena

7

Toalety muži

8

Toalety ženy

9

Technická místnost

10

Úklidová místnost

11

Zázemí zaměstnanců

12

Parkoviště

13

Sklad jeviště

14

Chodba
- 260 m²

50 m²

7 m²

5 m²

6 m²

6 m²

36 m²

36 m²

90 m²


40 m²

40 m²

360 m²

200 m²

28 m²

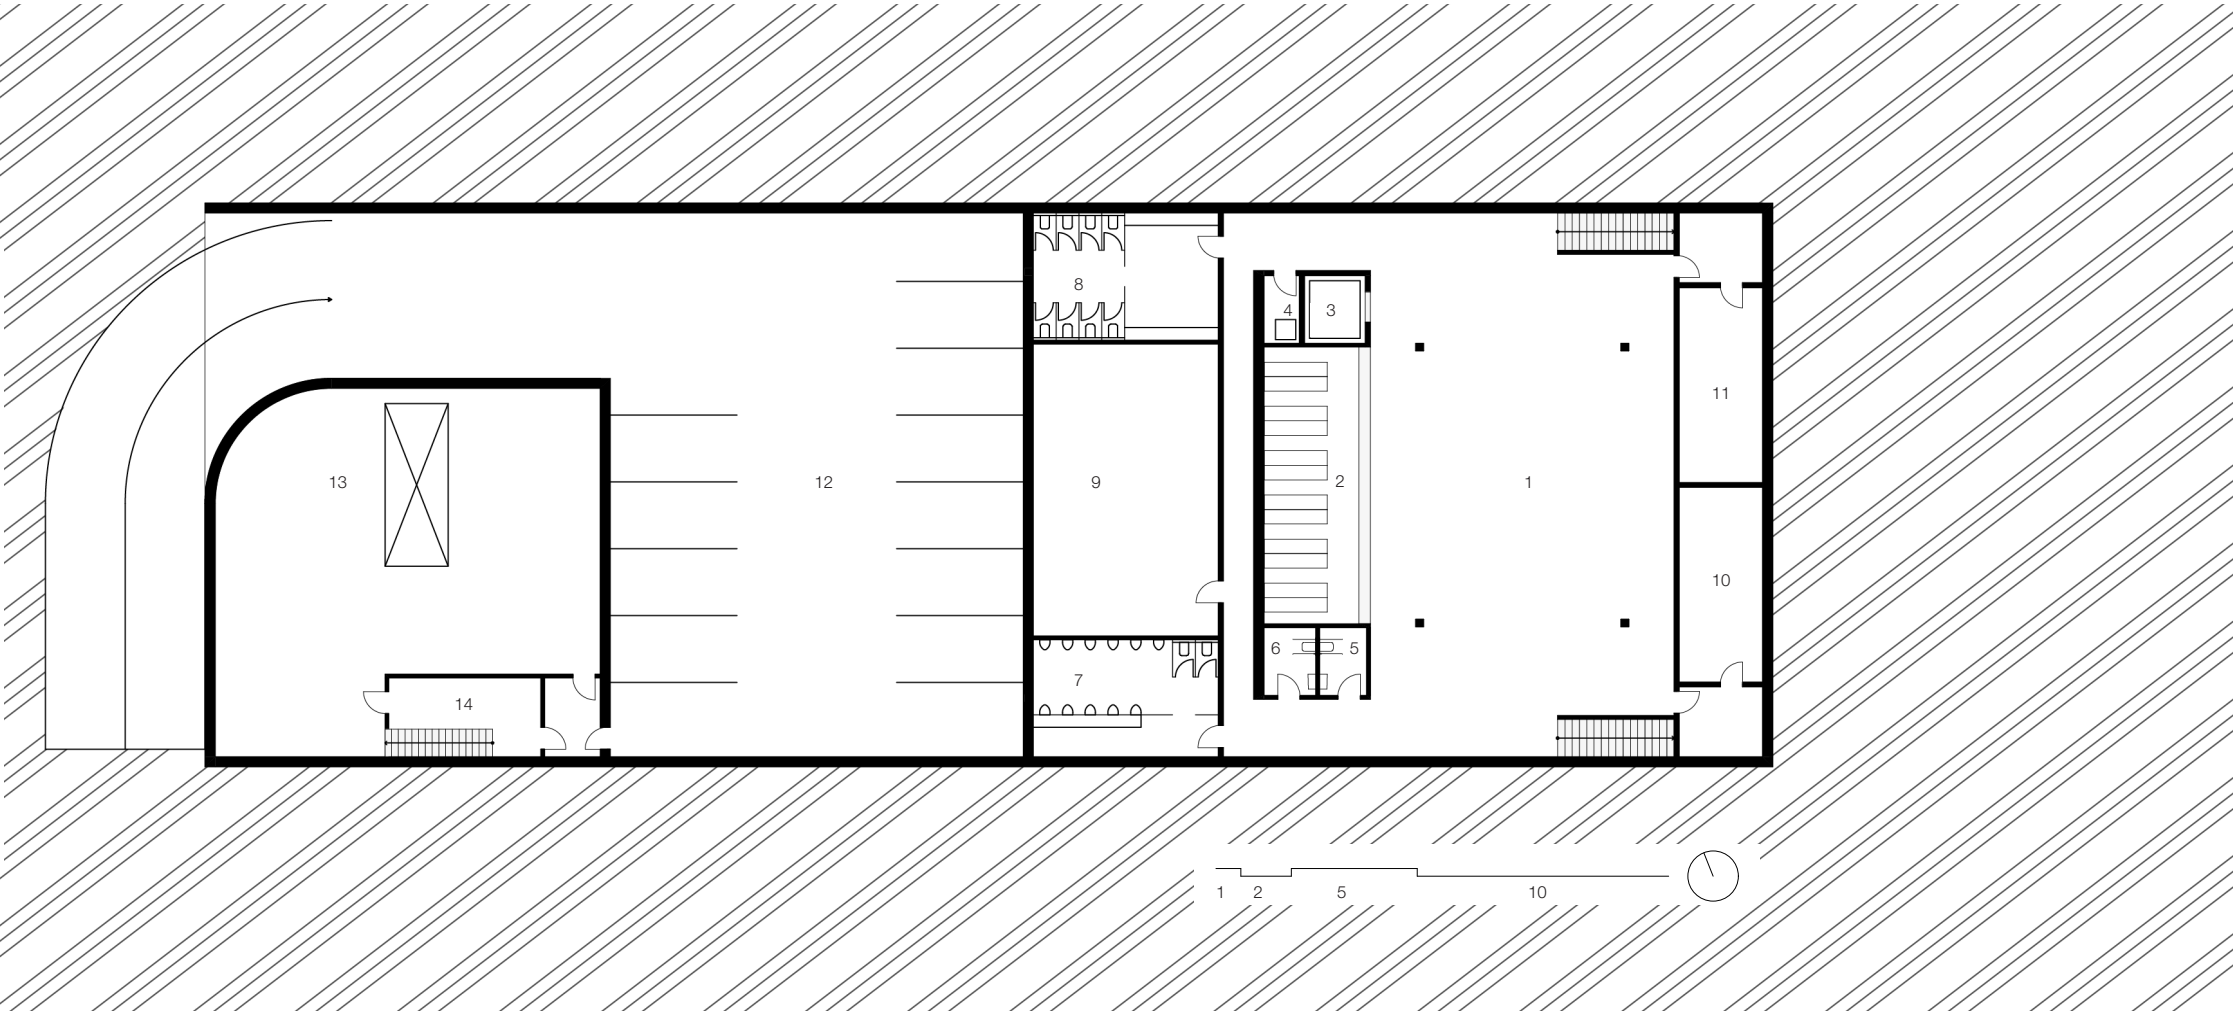

PŮDORYS 1.NP

- 1 Foyer

2 Bar

3 Výtah

4 Sklad baru

5 Provozní výtah baru

6 Kapsa pro vyjížděcí hlediště

7 Sál

8 Jeviště

9 Přípravný prostor

10 Chodba
- 328 m²

50 m²

7 m²

13 m²

5 m²


22 m²

455 m²

230 m²

113 m²

36 m²

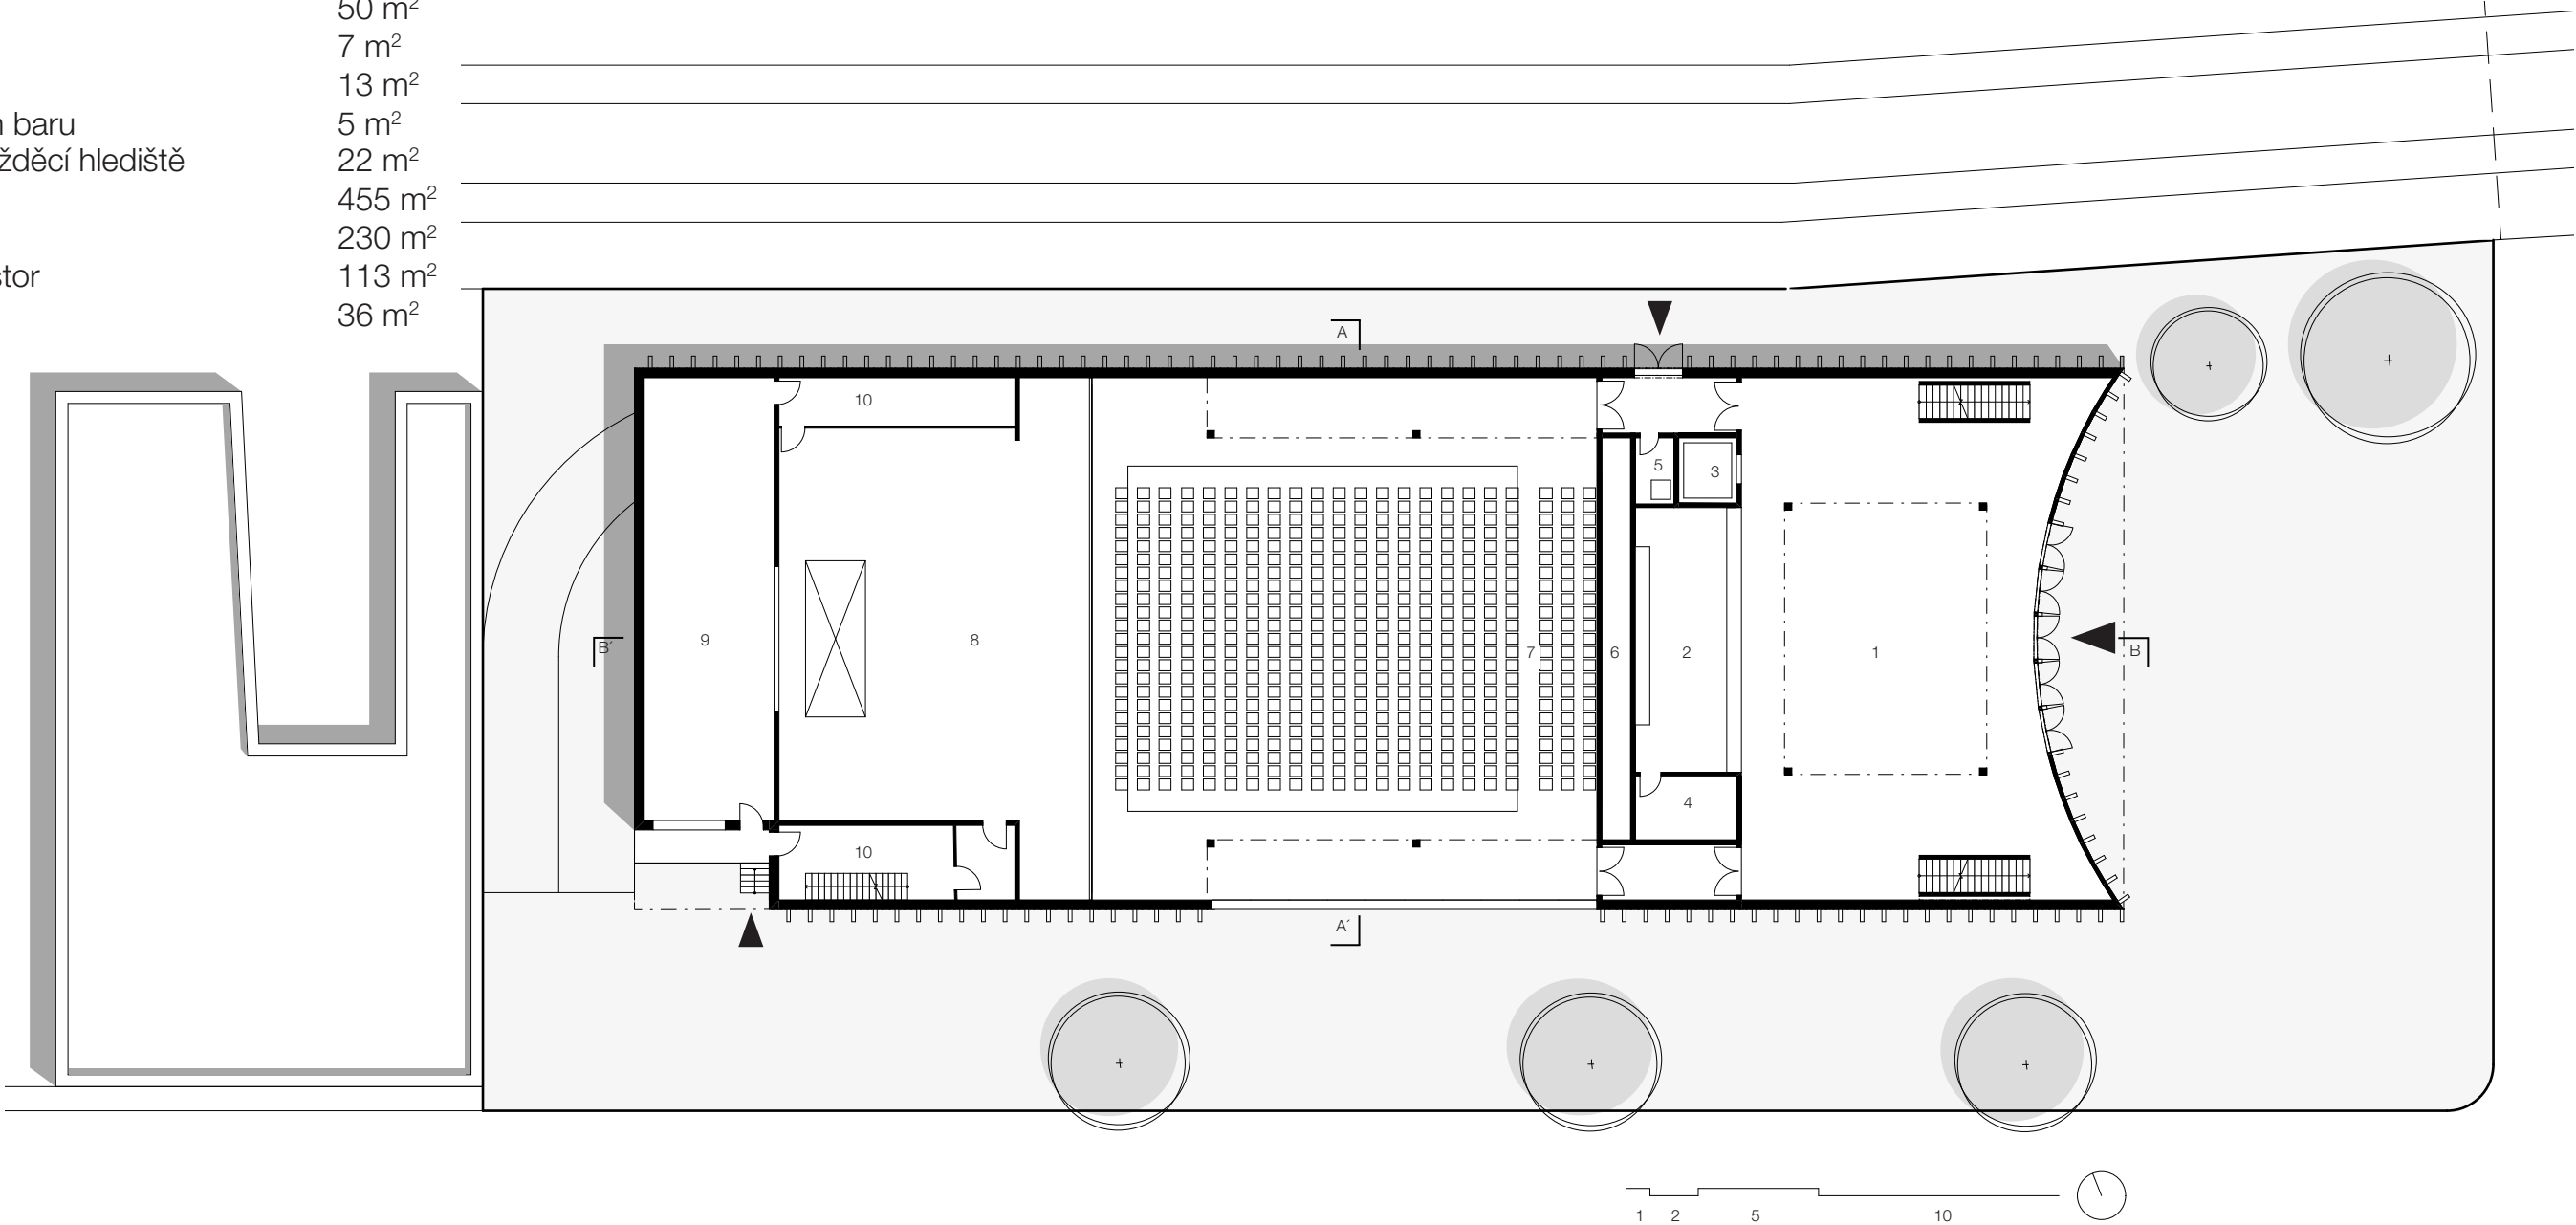

PŮDORYS 2.NP

- 1

Foyer

290 m²
- 2

Toalety muži

28 m²
- 3

Toalety ženy

37 m²
- 4

Výtah

7 m²
- 5

Provozní výtah baru

5 m²
- 6

Kapsa pro vyjížděcí hlediště

22 m²
- 7

Chodba


24 m²
- 8

Galerie

80 m²
- 9

Komunikace

146 m²

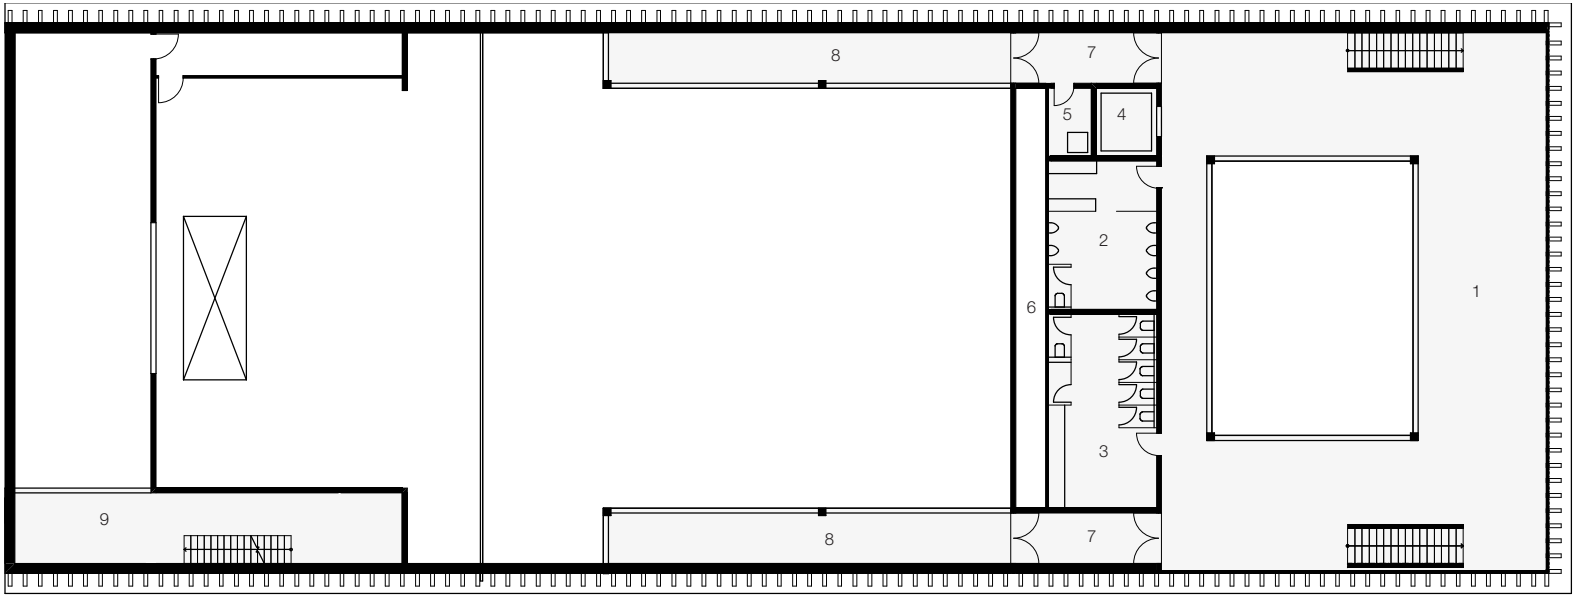

PŮDORYS 3.NP

- 1 Foyer

2 Výťah

3 Bar

4 Sklad baru

5 Provozní výťah baru

6 Kapsa pro vyjížděcí hlediště

7 Galerie

8 Chodba

9 Menší šatna

10 Toalety muži

11 Toalety ženy

12 Větší šatna
- 353 m²

7 m²

50 m²

13 m²

5 m²

22 m²

116 m²


30 m²

11 m²

13 m²

13 m²

18 m²

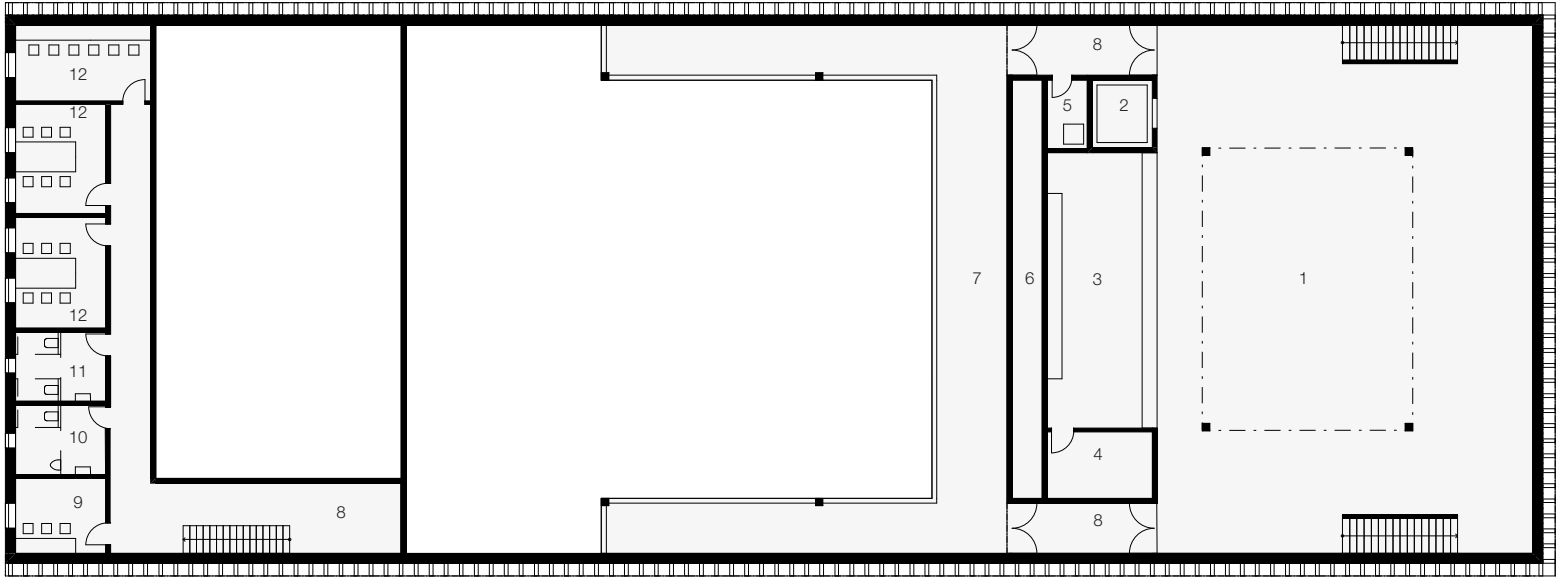

PŮDORYS 4.NP

- 1 Foyer

2 Výtah

3 Obsluha jeviště

4 Chodba

5 Kancelář pro jednoho pracovníka

6 Toalety muži

7 Toalety ženy

8 Kancelář pro dva pracovníky

9 Kancelář vedení
- 290 m²

7 m²

100 m²

30 m²


11 m²

13 m²


13 m²

18 m²


18 m²

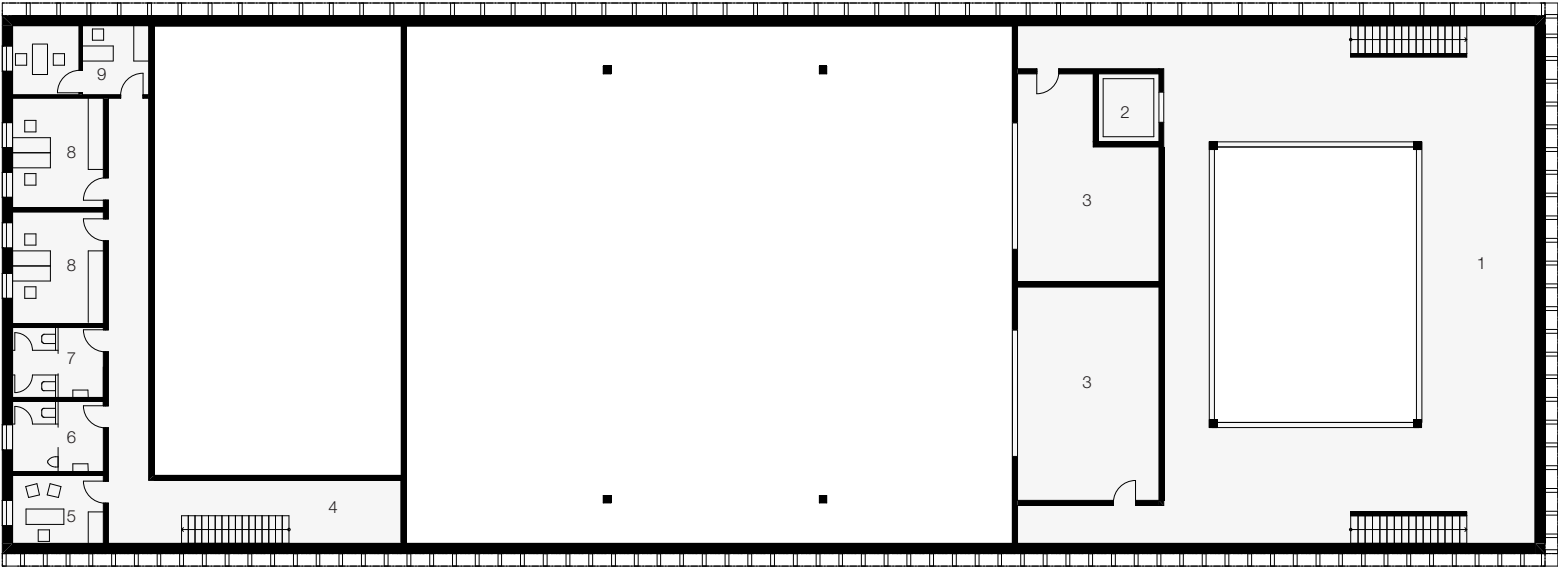


PODÉLNÝ ŘEZ B-B'

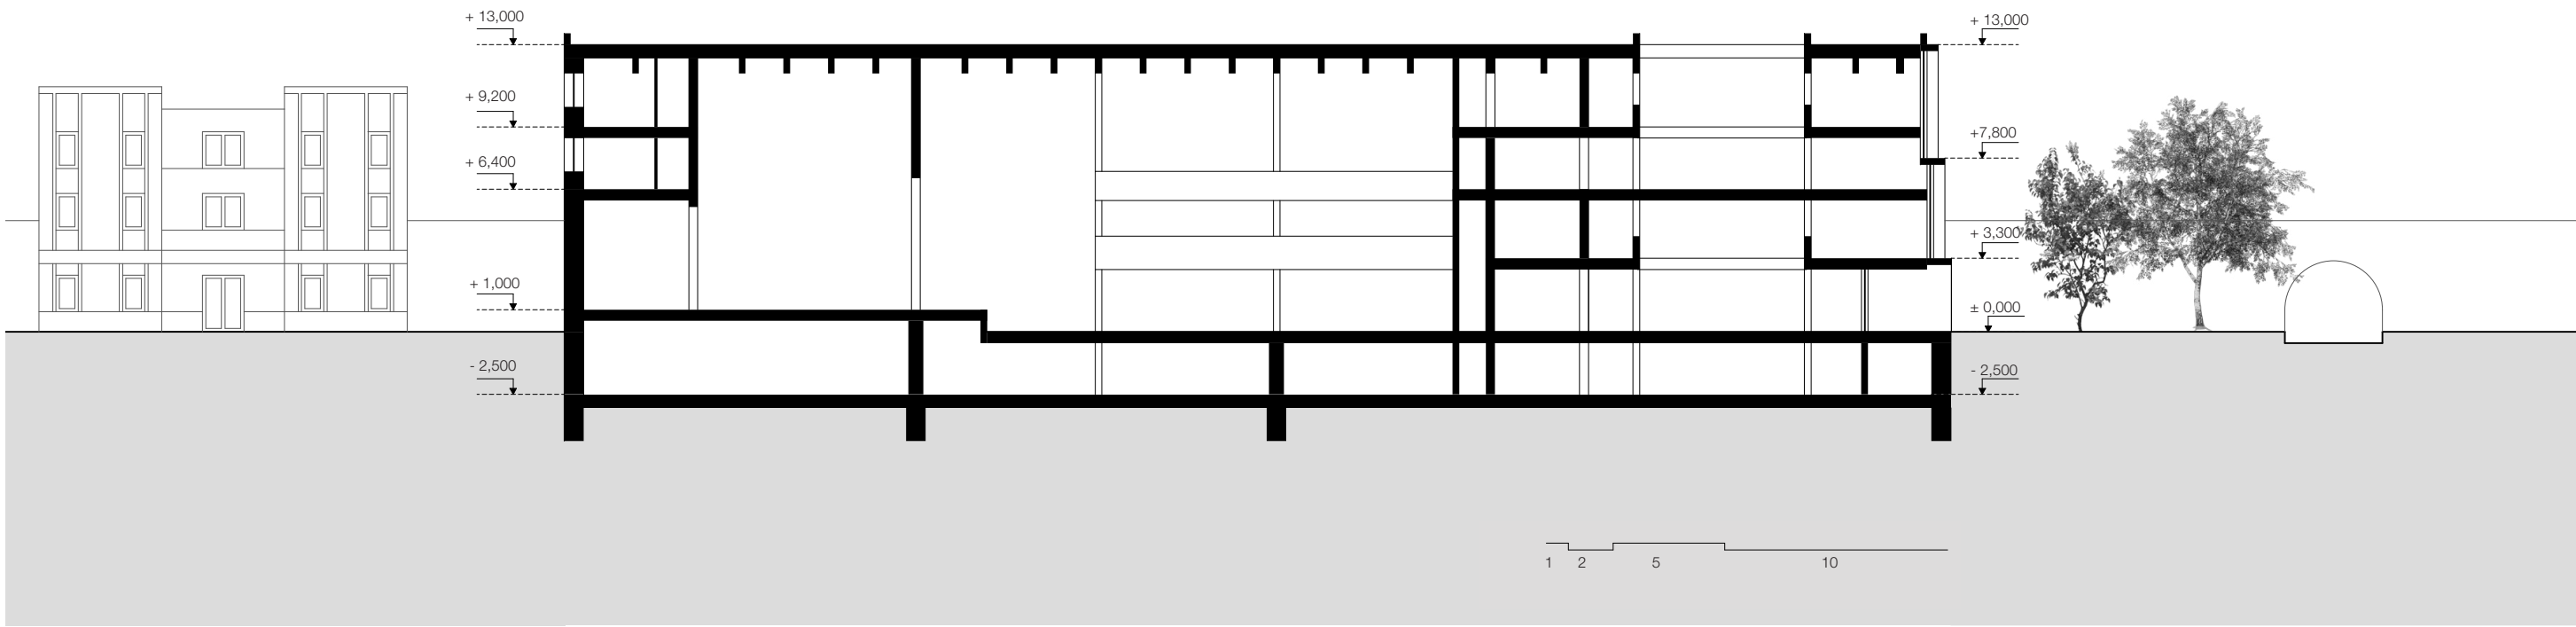


PŘÍČNÝ ŘEZ A-A'

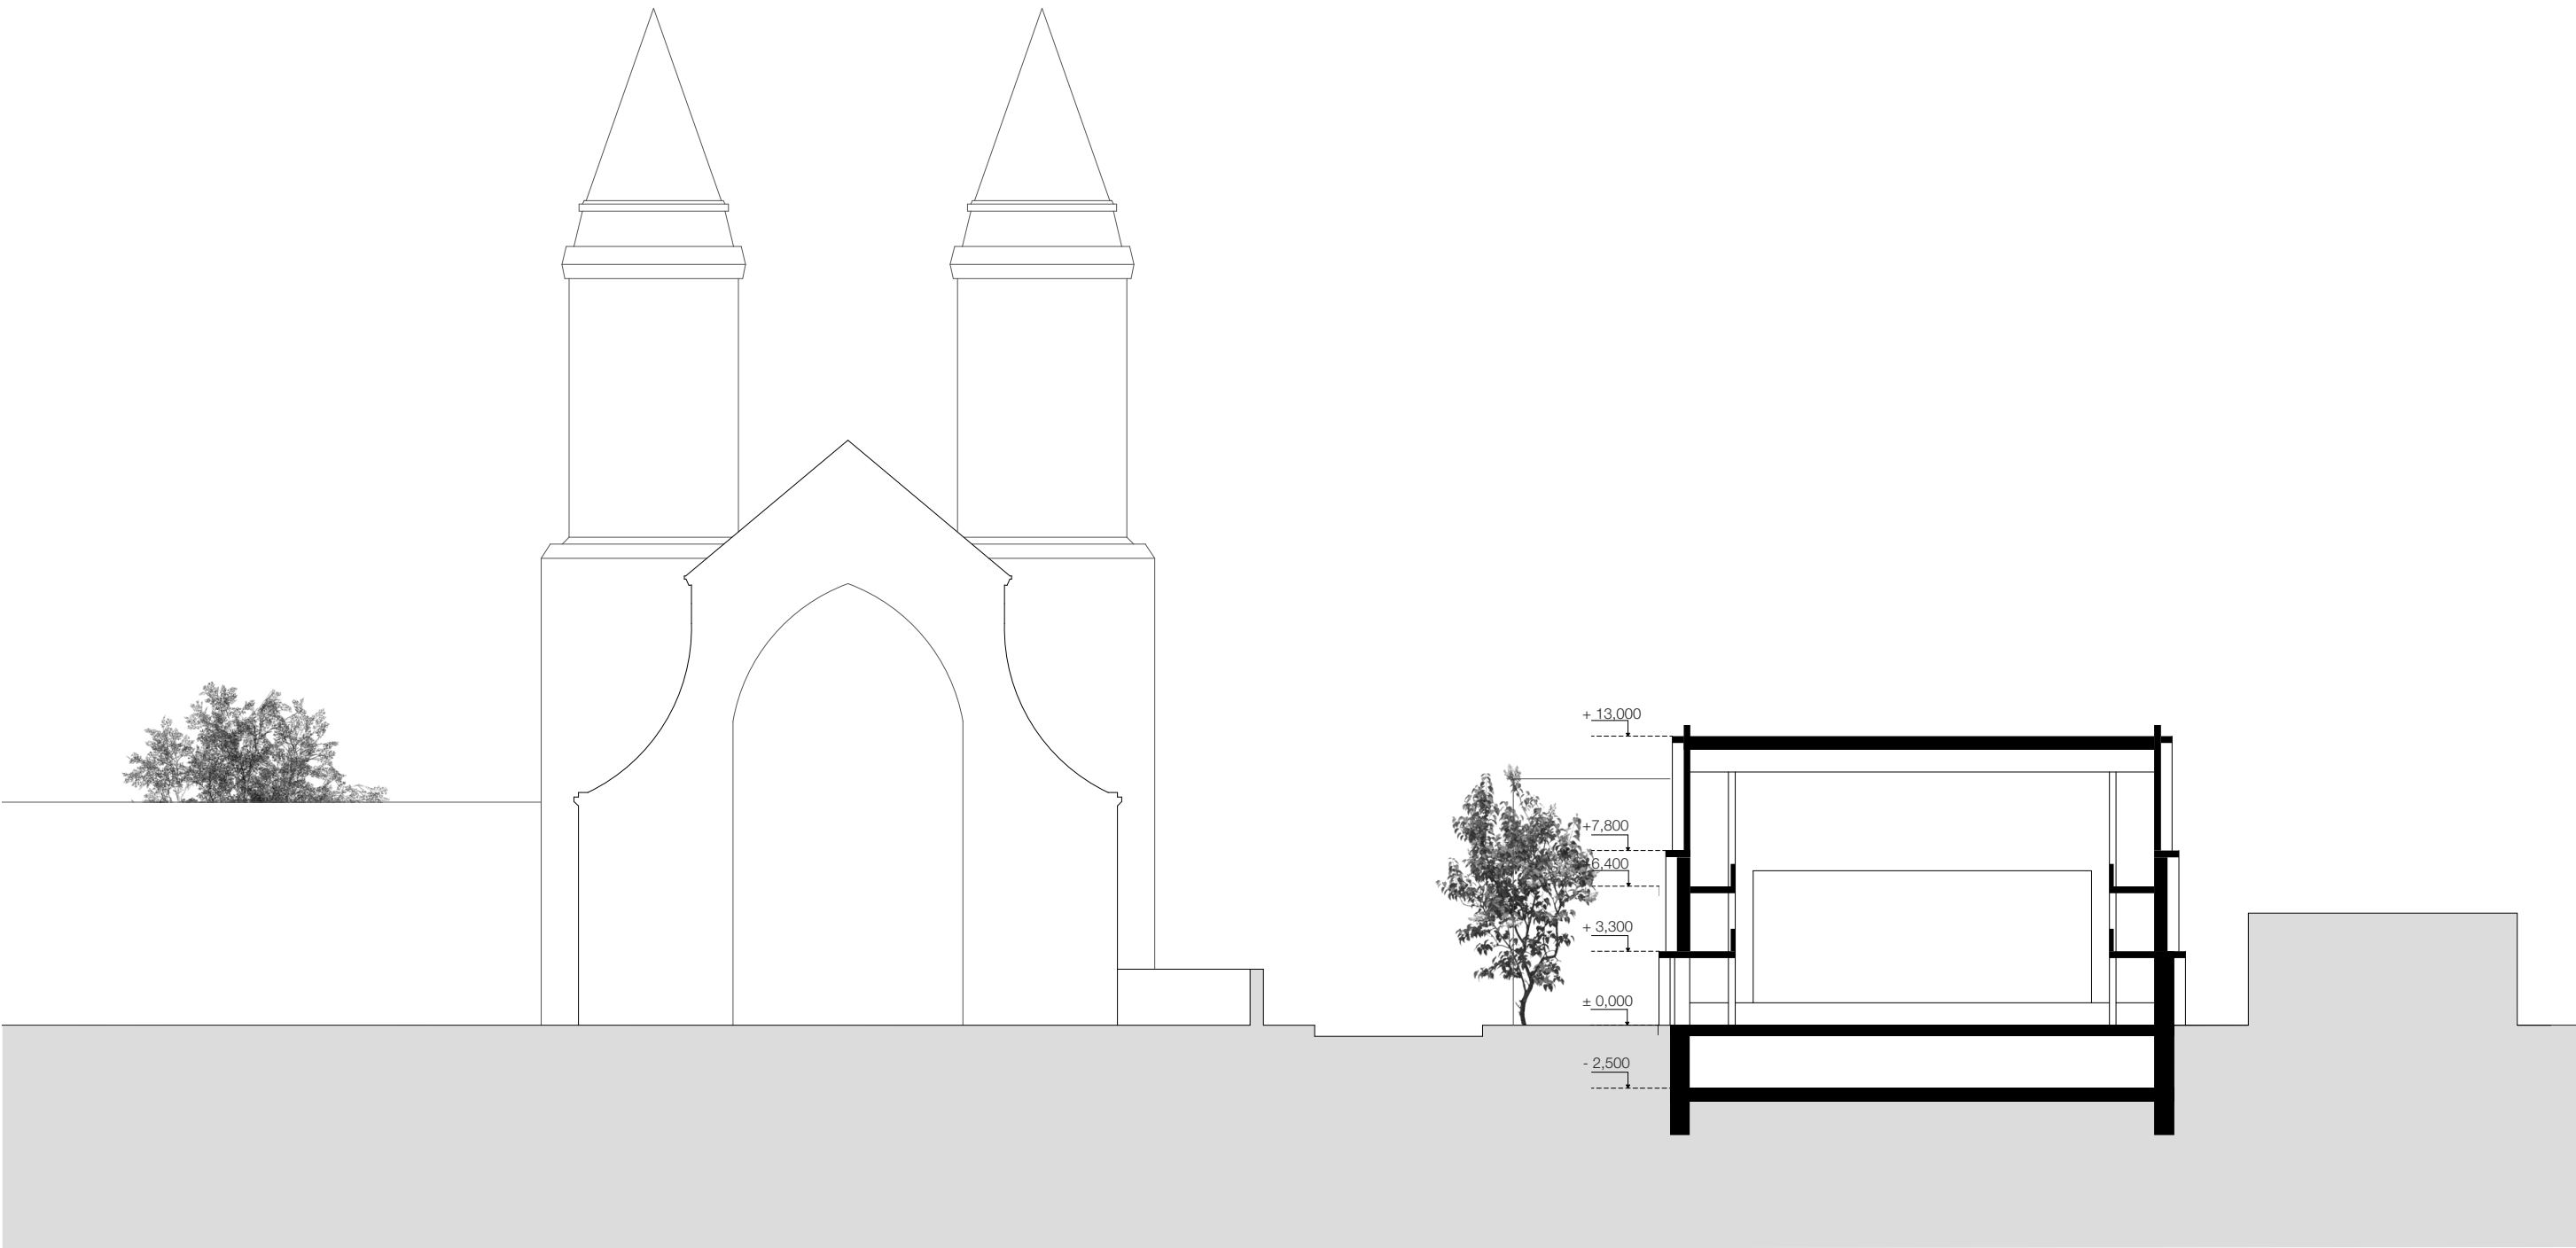

POHLED JIŽNÍ

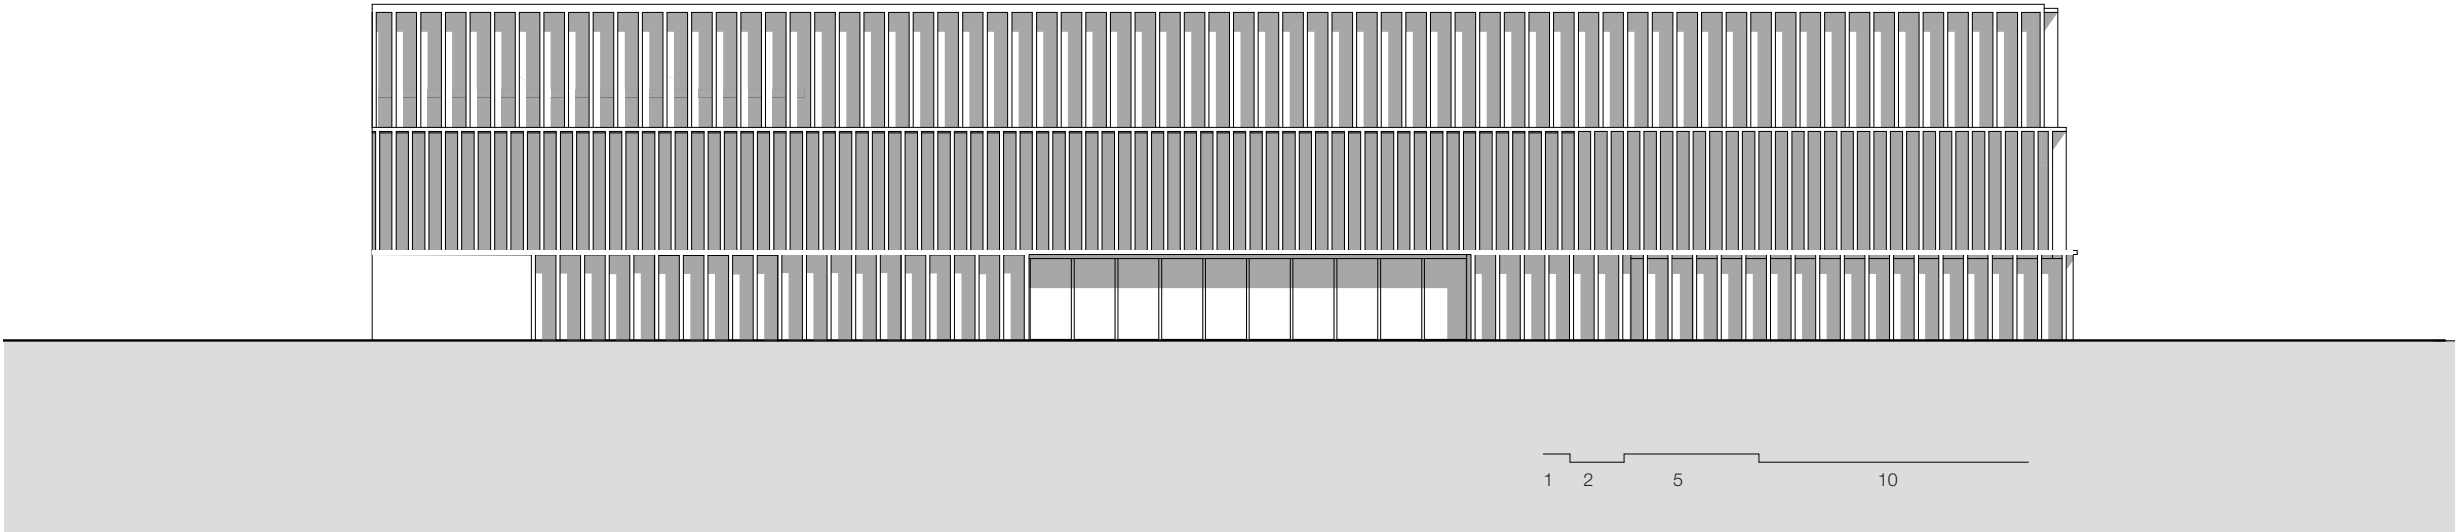

POHLED VÝCHODNÍ

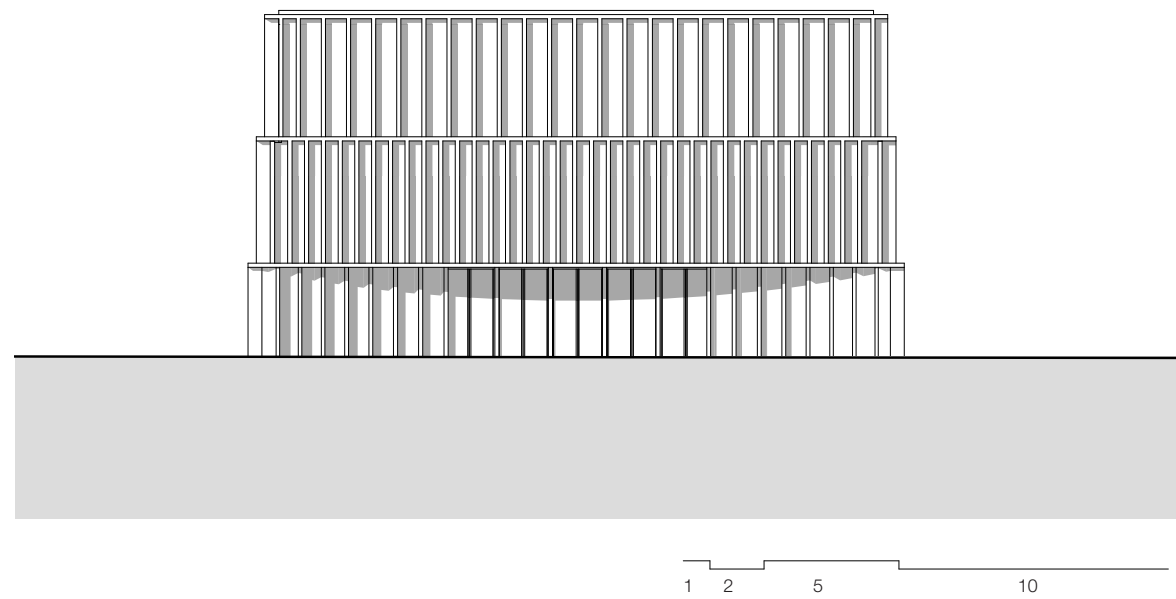

POHLED ZÁPADNÍ

