





DIANA JUSOVA, 2. ROČNÍK BAKALÁŘSKÉHO STUDIA
LS 2023, ATOS


VINCENTINUM - ZÁKLADNÍ UMĚLECKÁ ŠKOLA
ATELIÉR JUHA - NAVRÁTIL - TUČEK

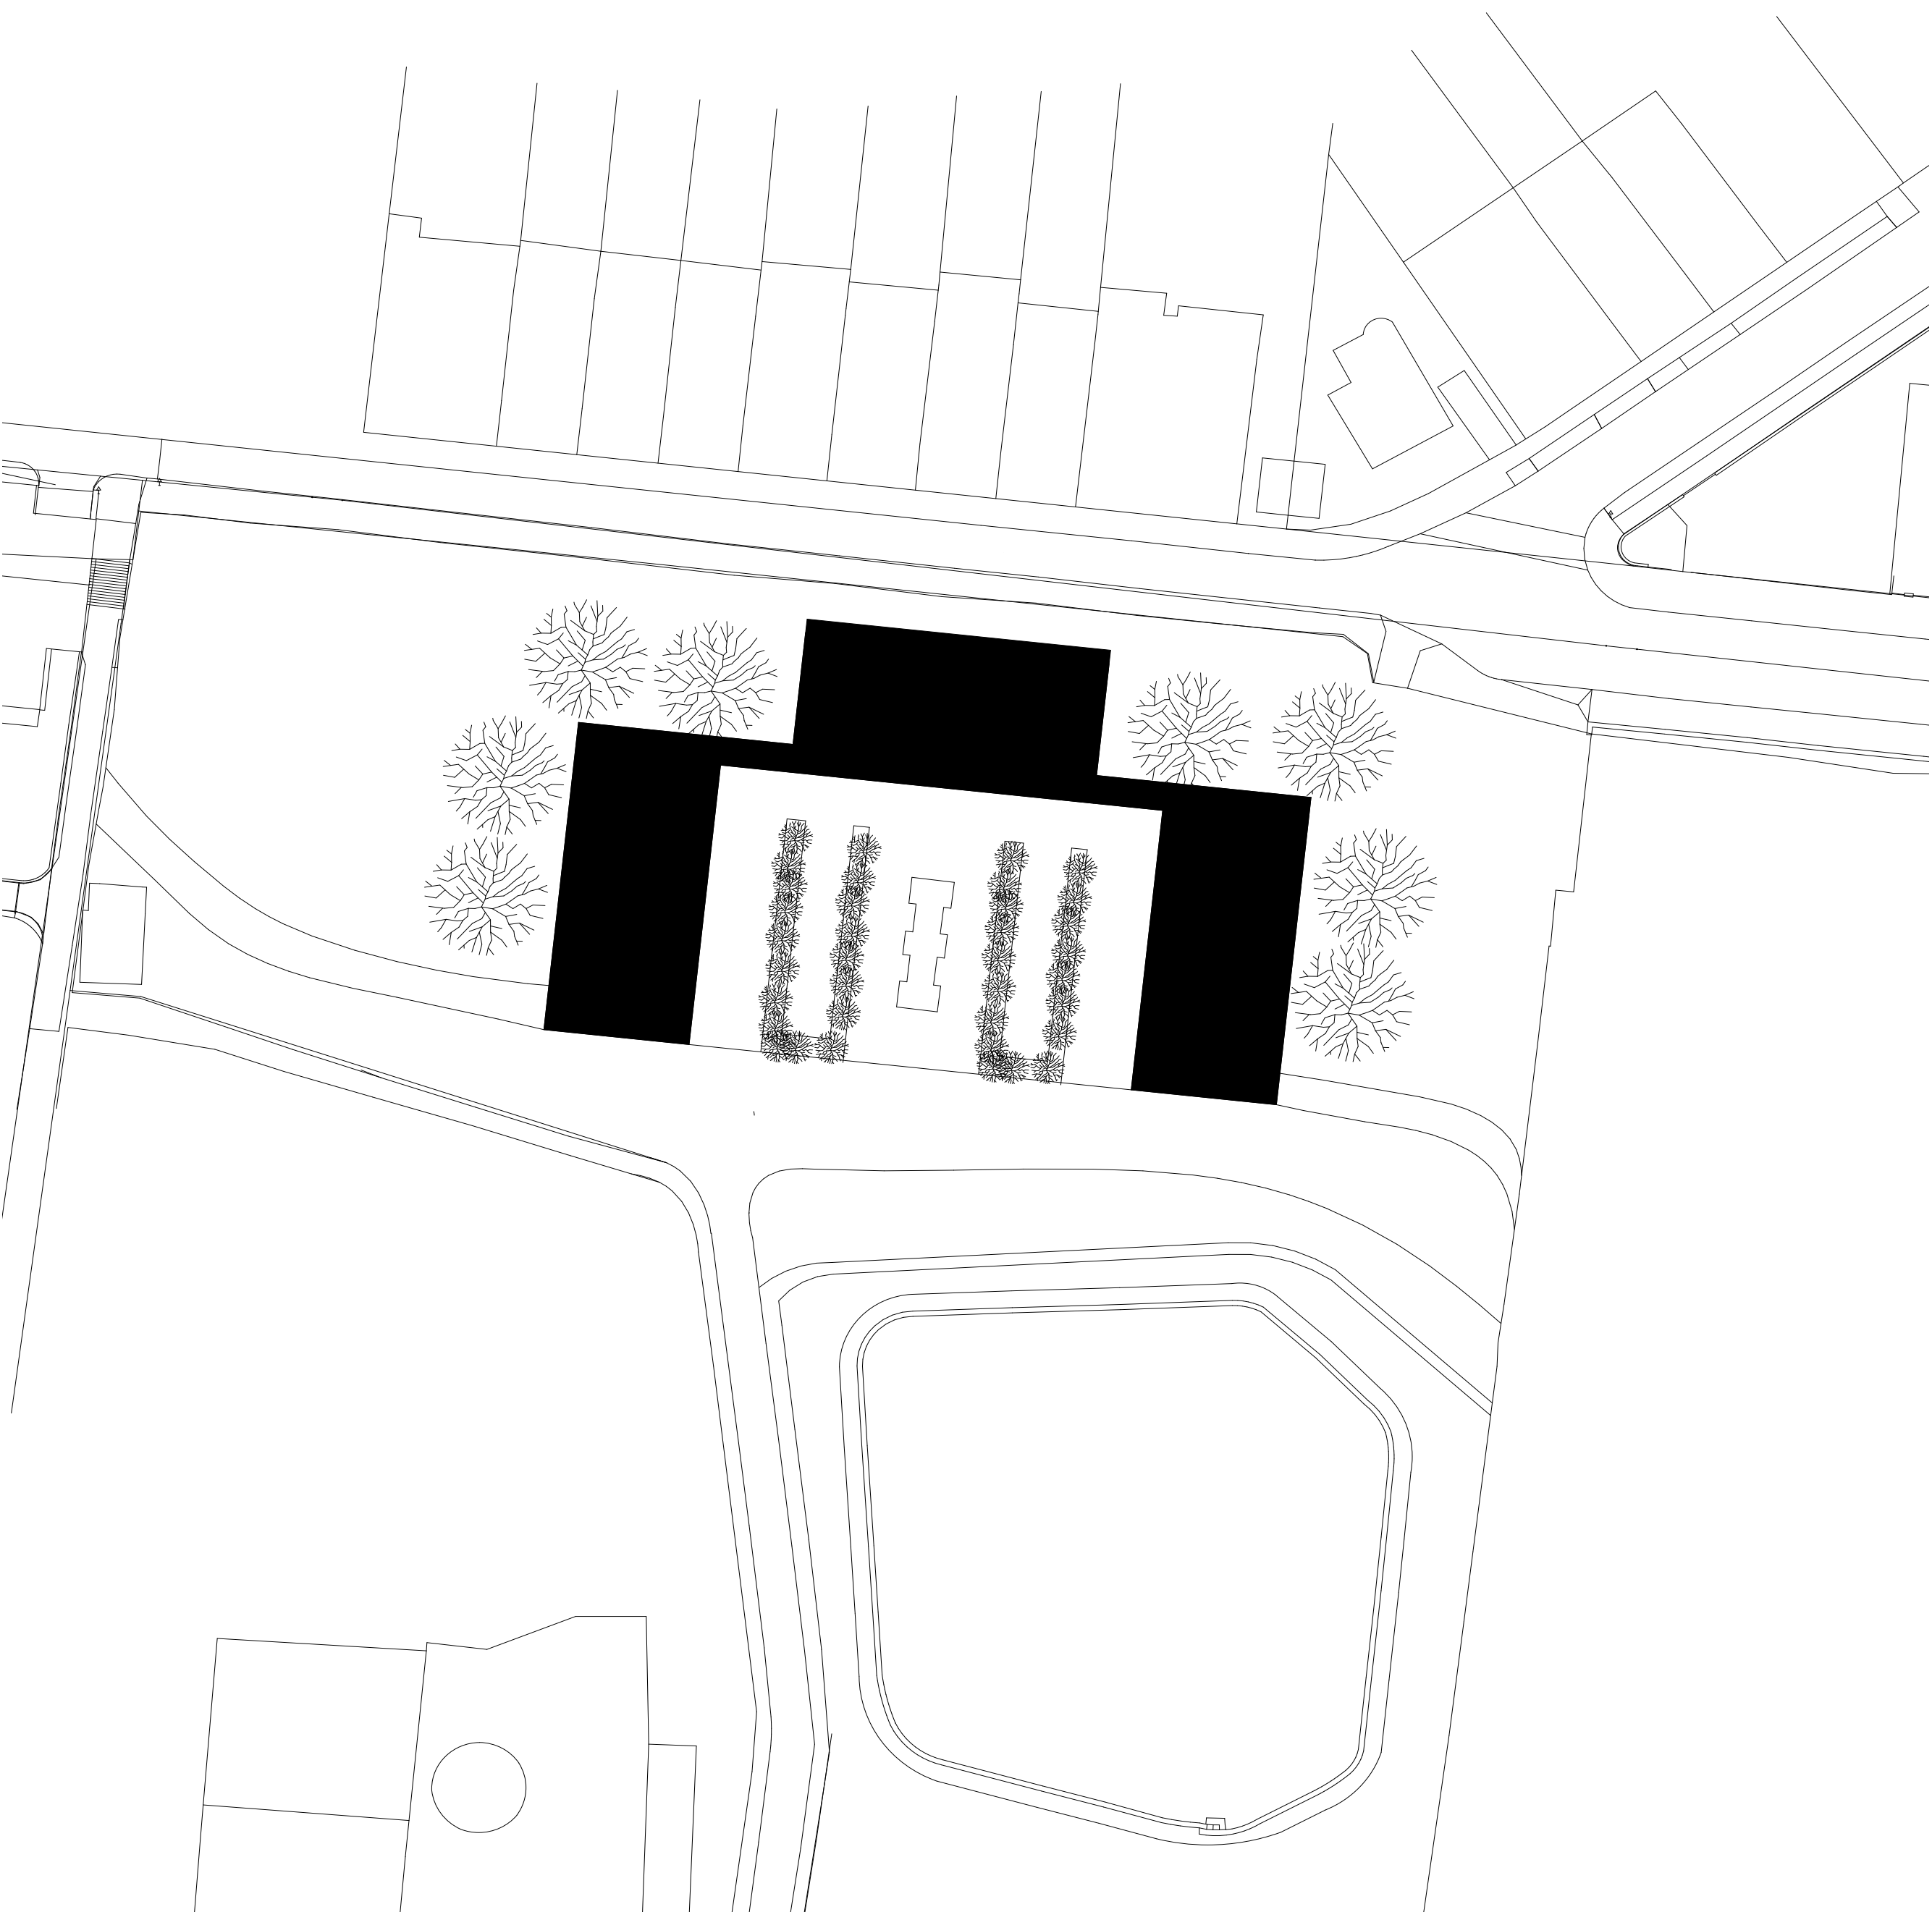



SITUACE

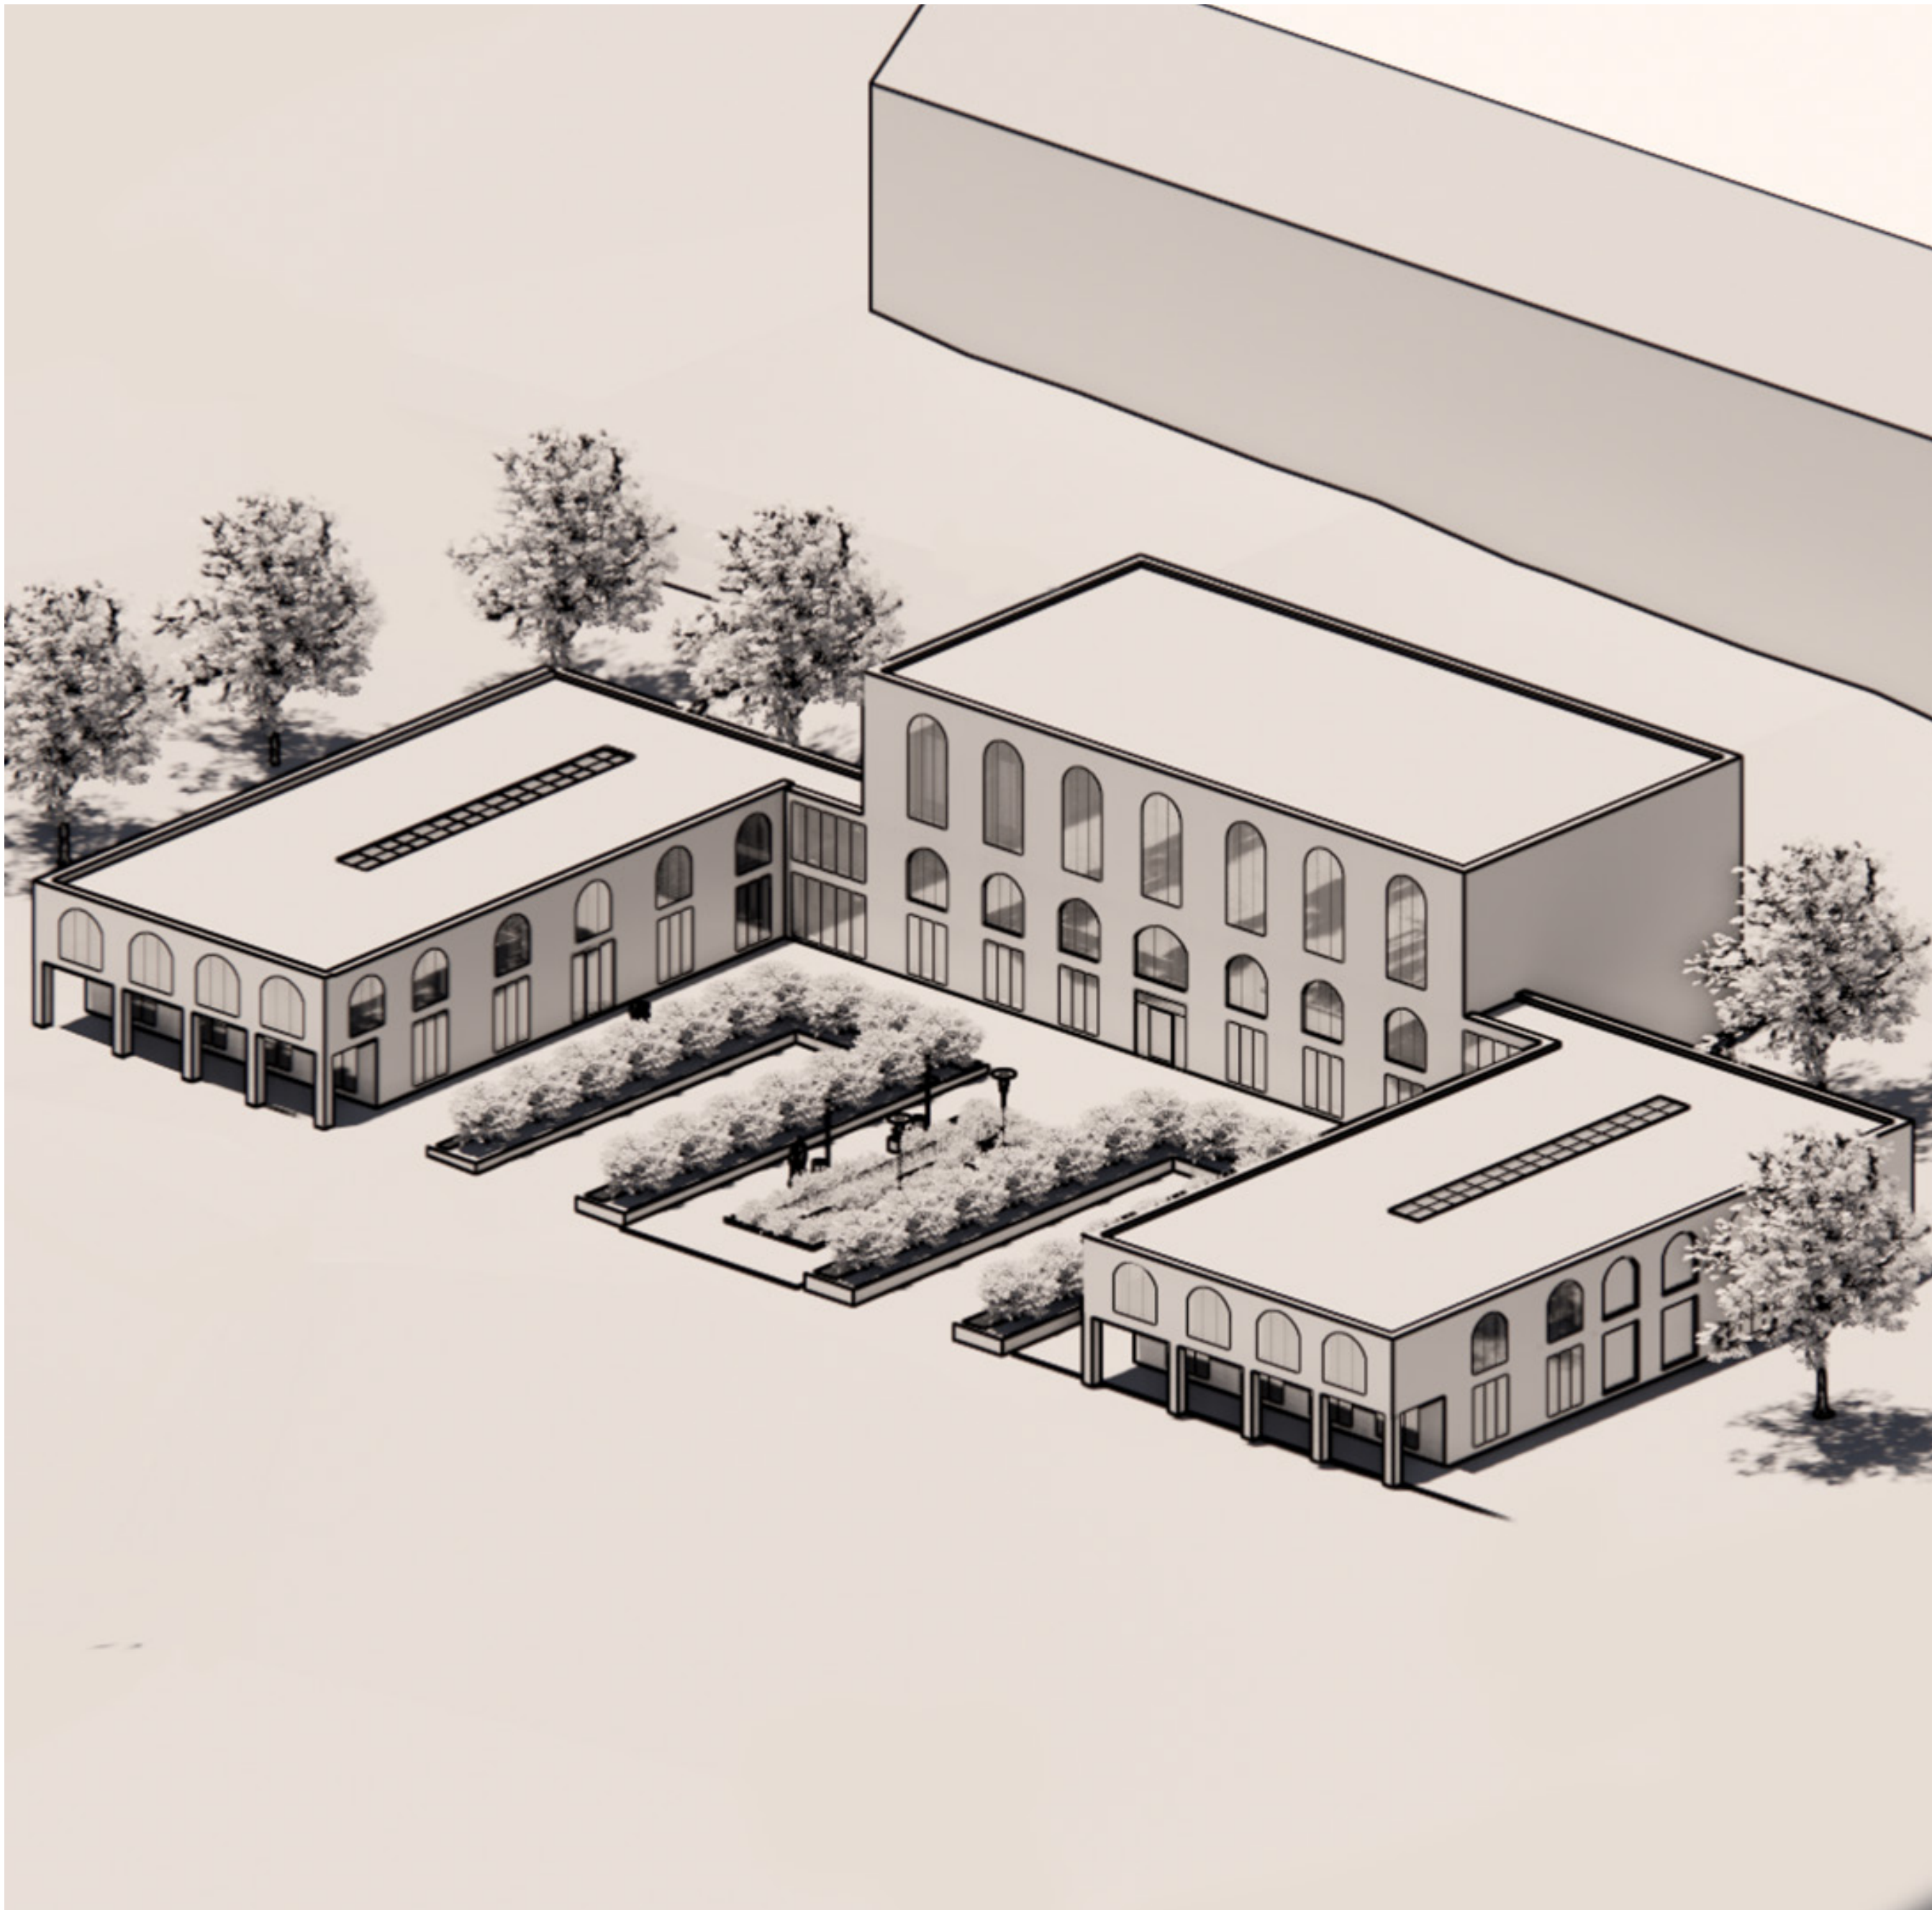


AXONOMETRIE

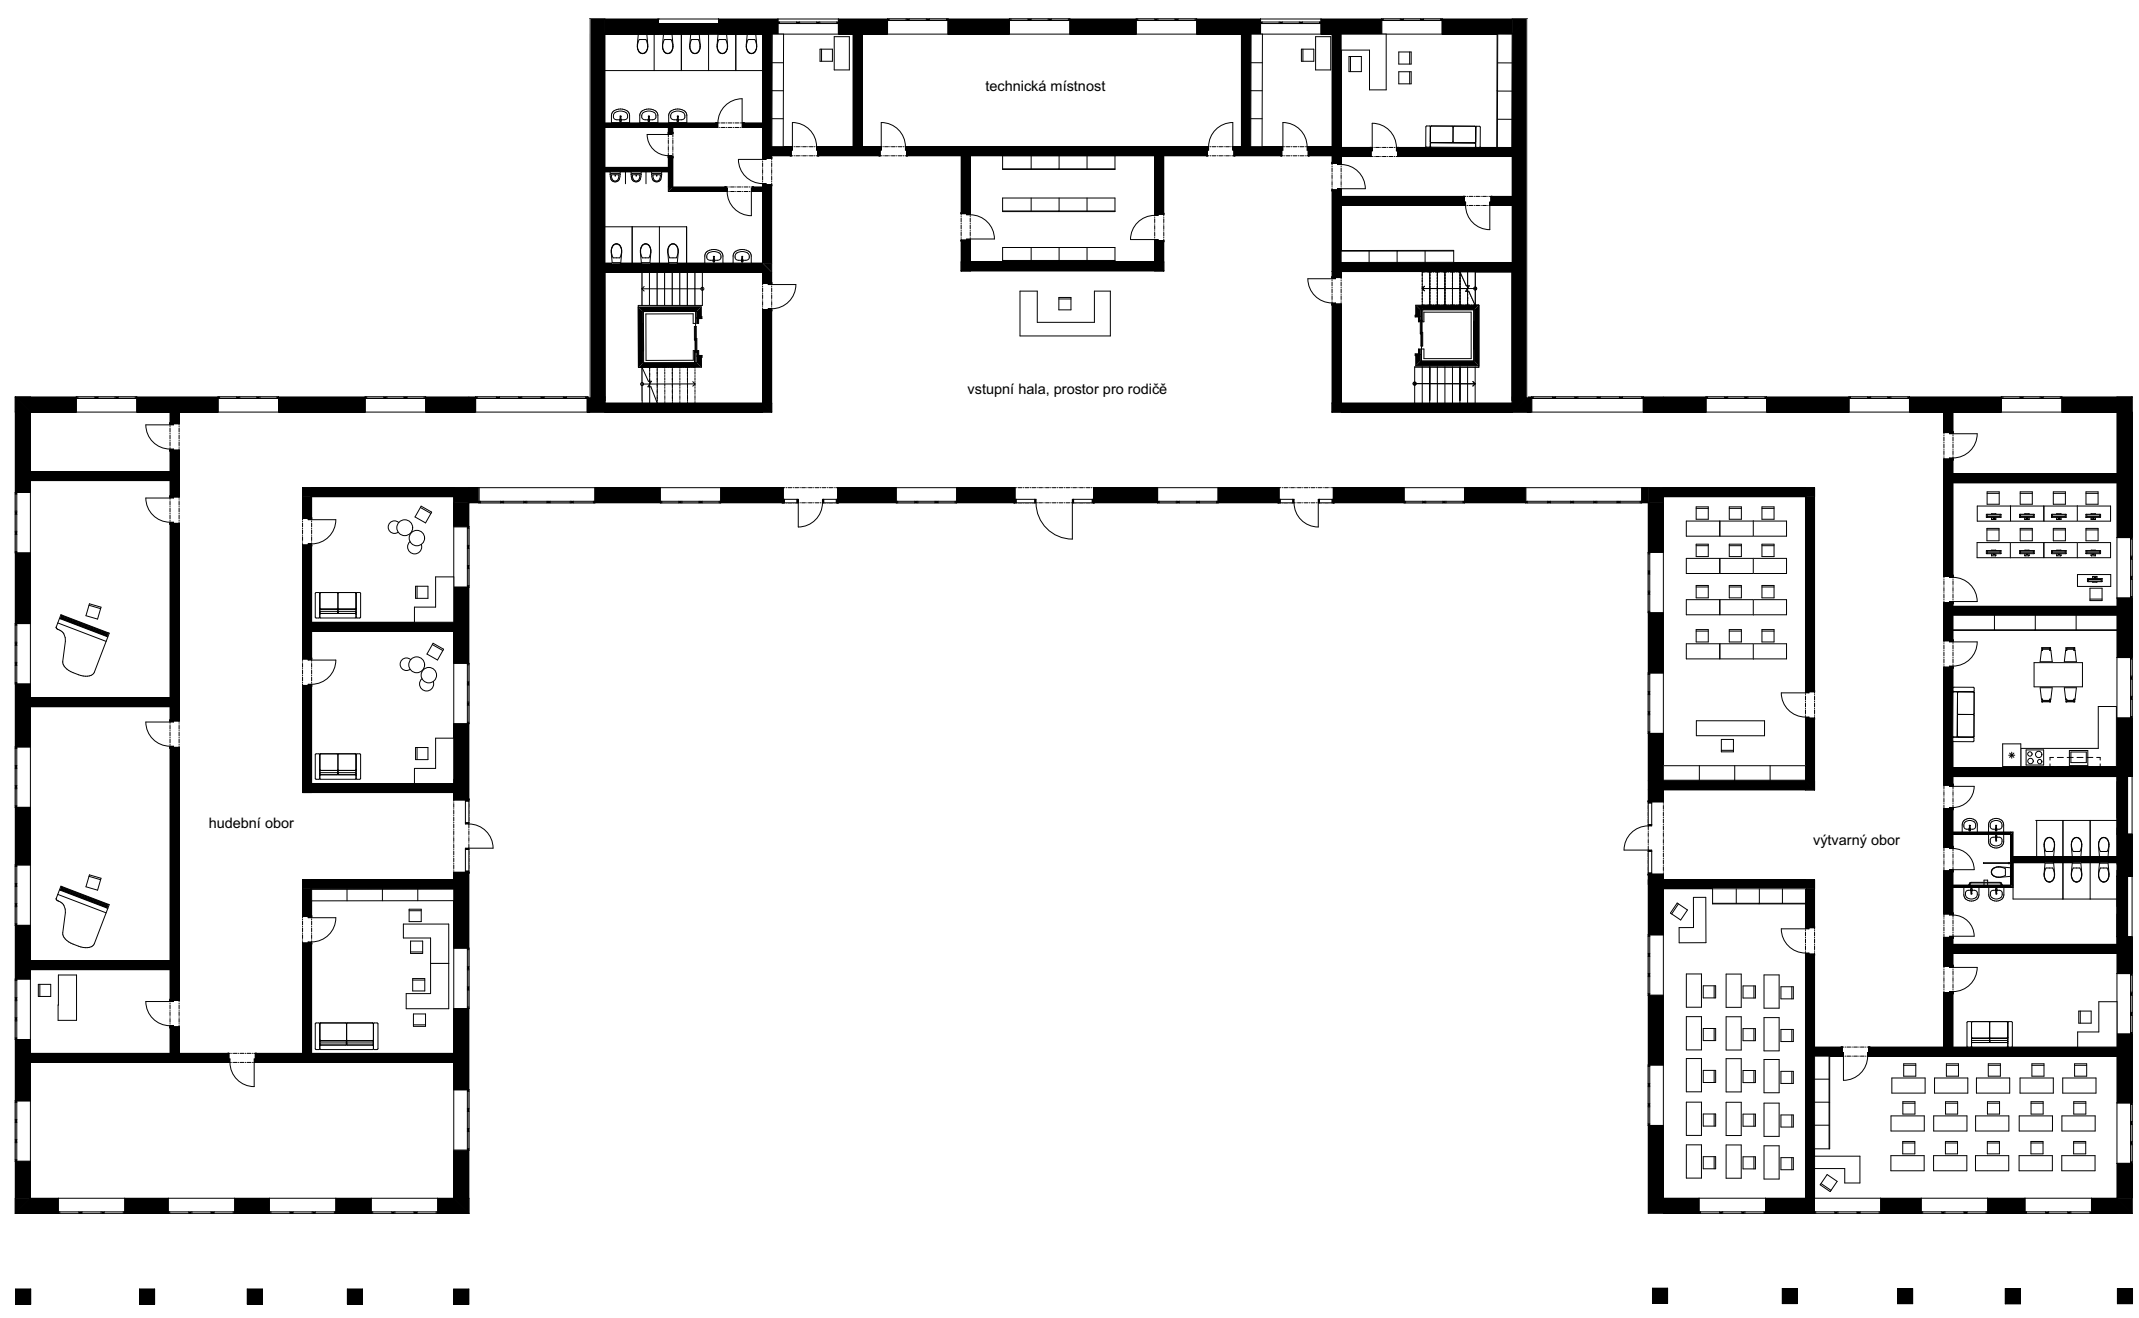

PŮDORYS 1NP 1:250

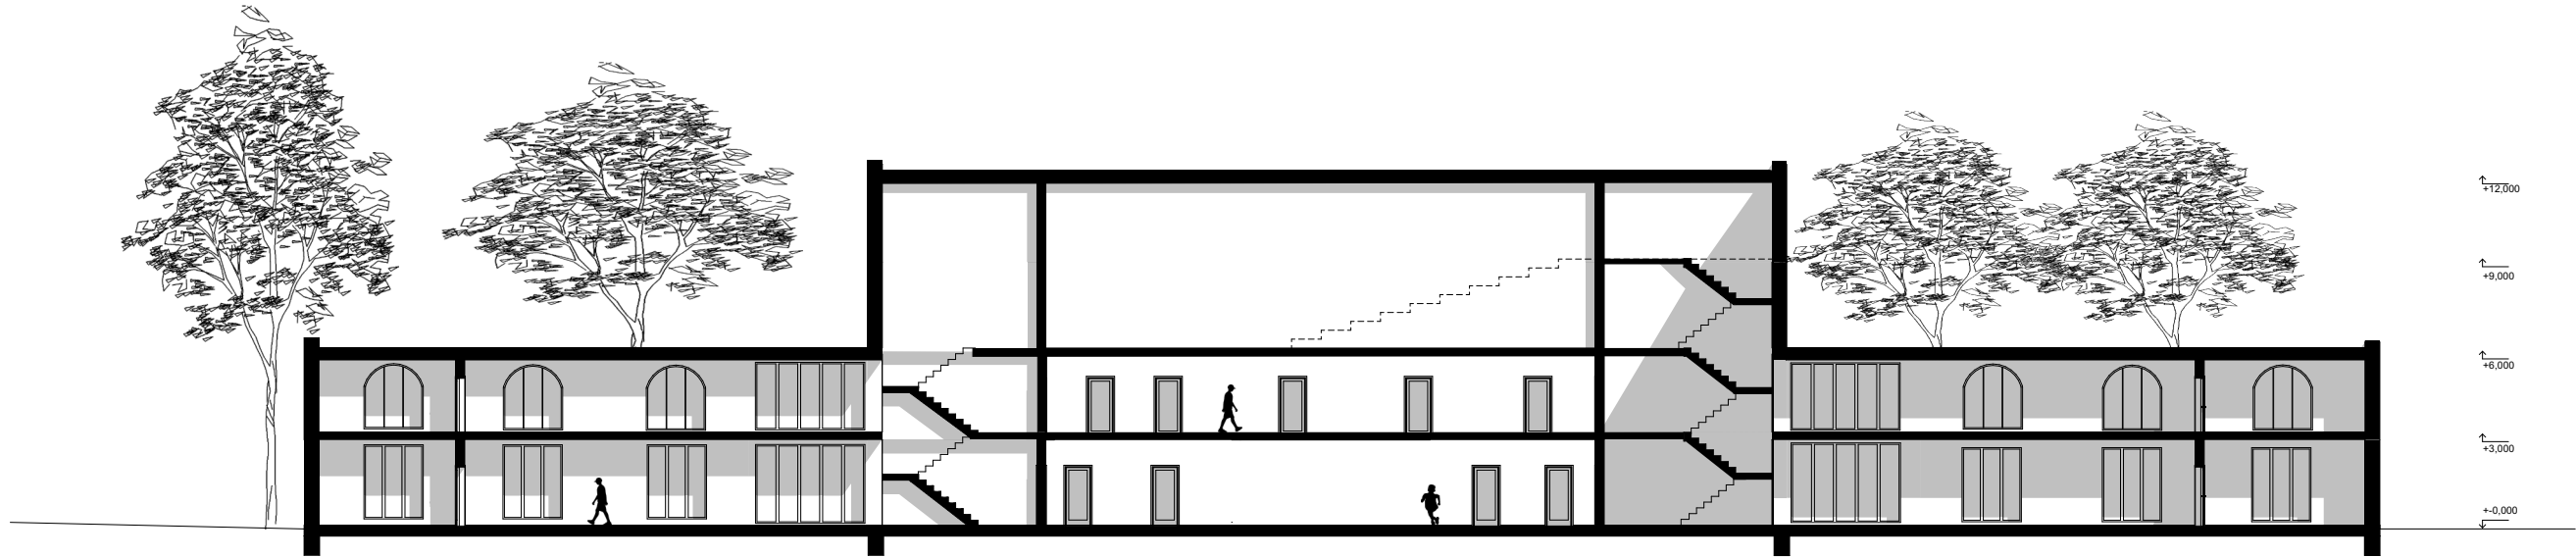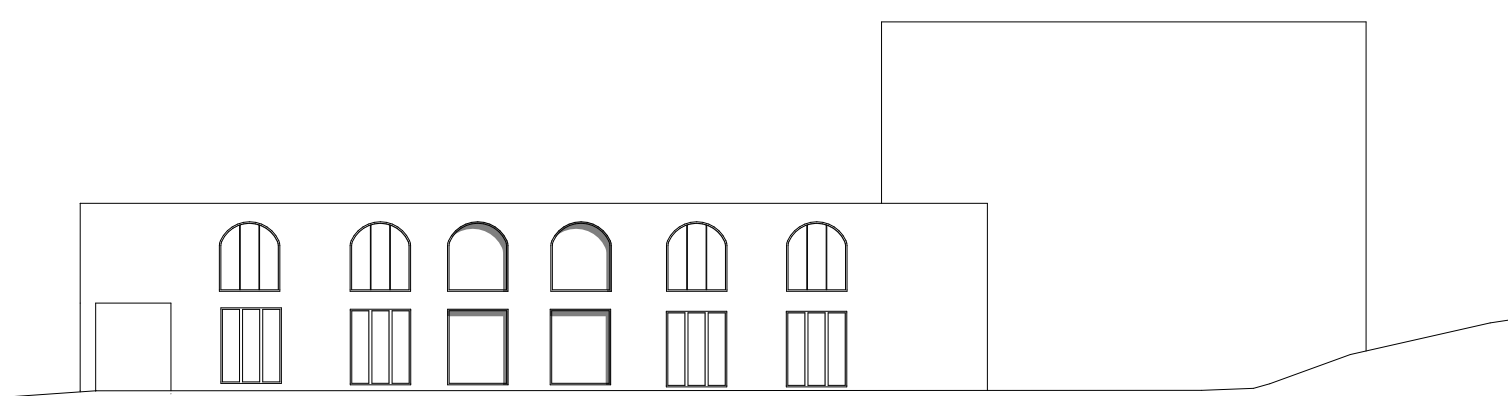

ŘEZ 1:250
VIZUALIZACE INTERIÉRU

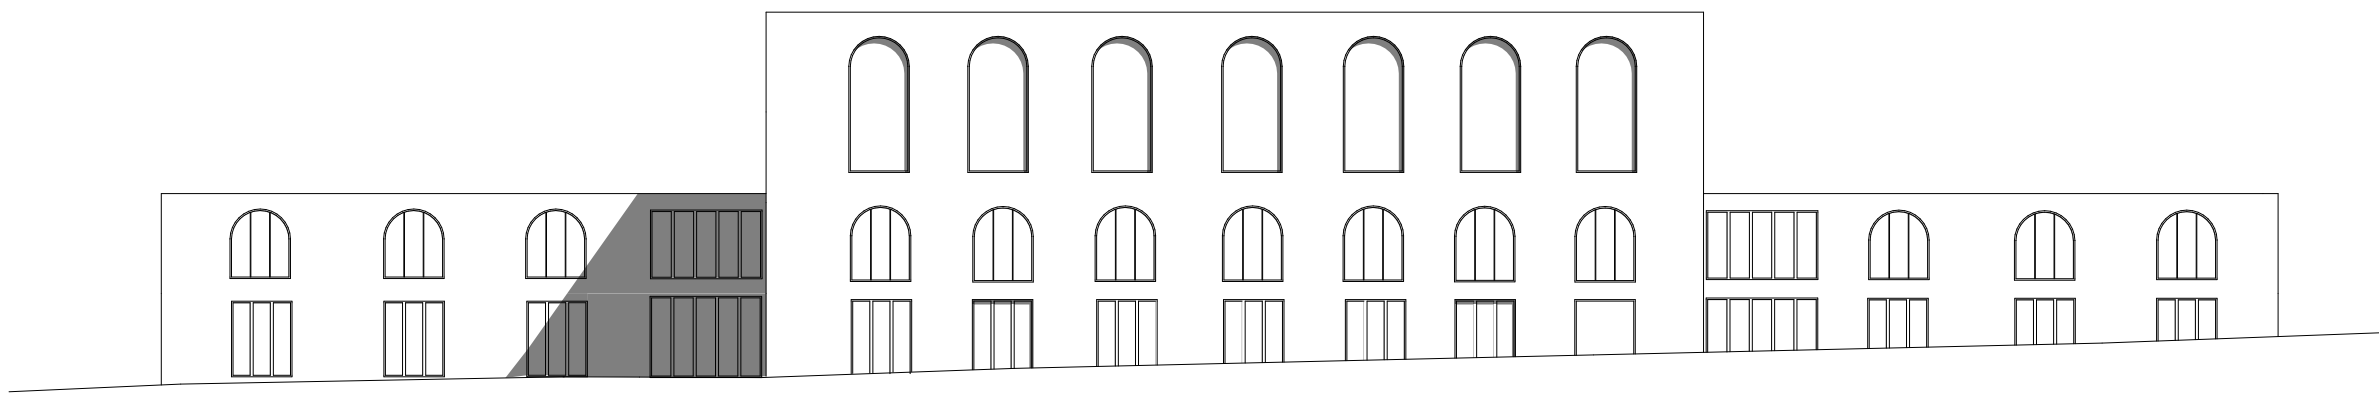

POHLEDY 1:250
VIZUALIZACE

