

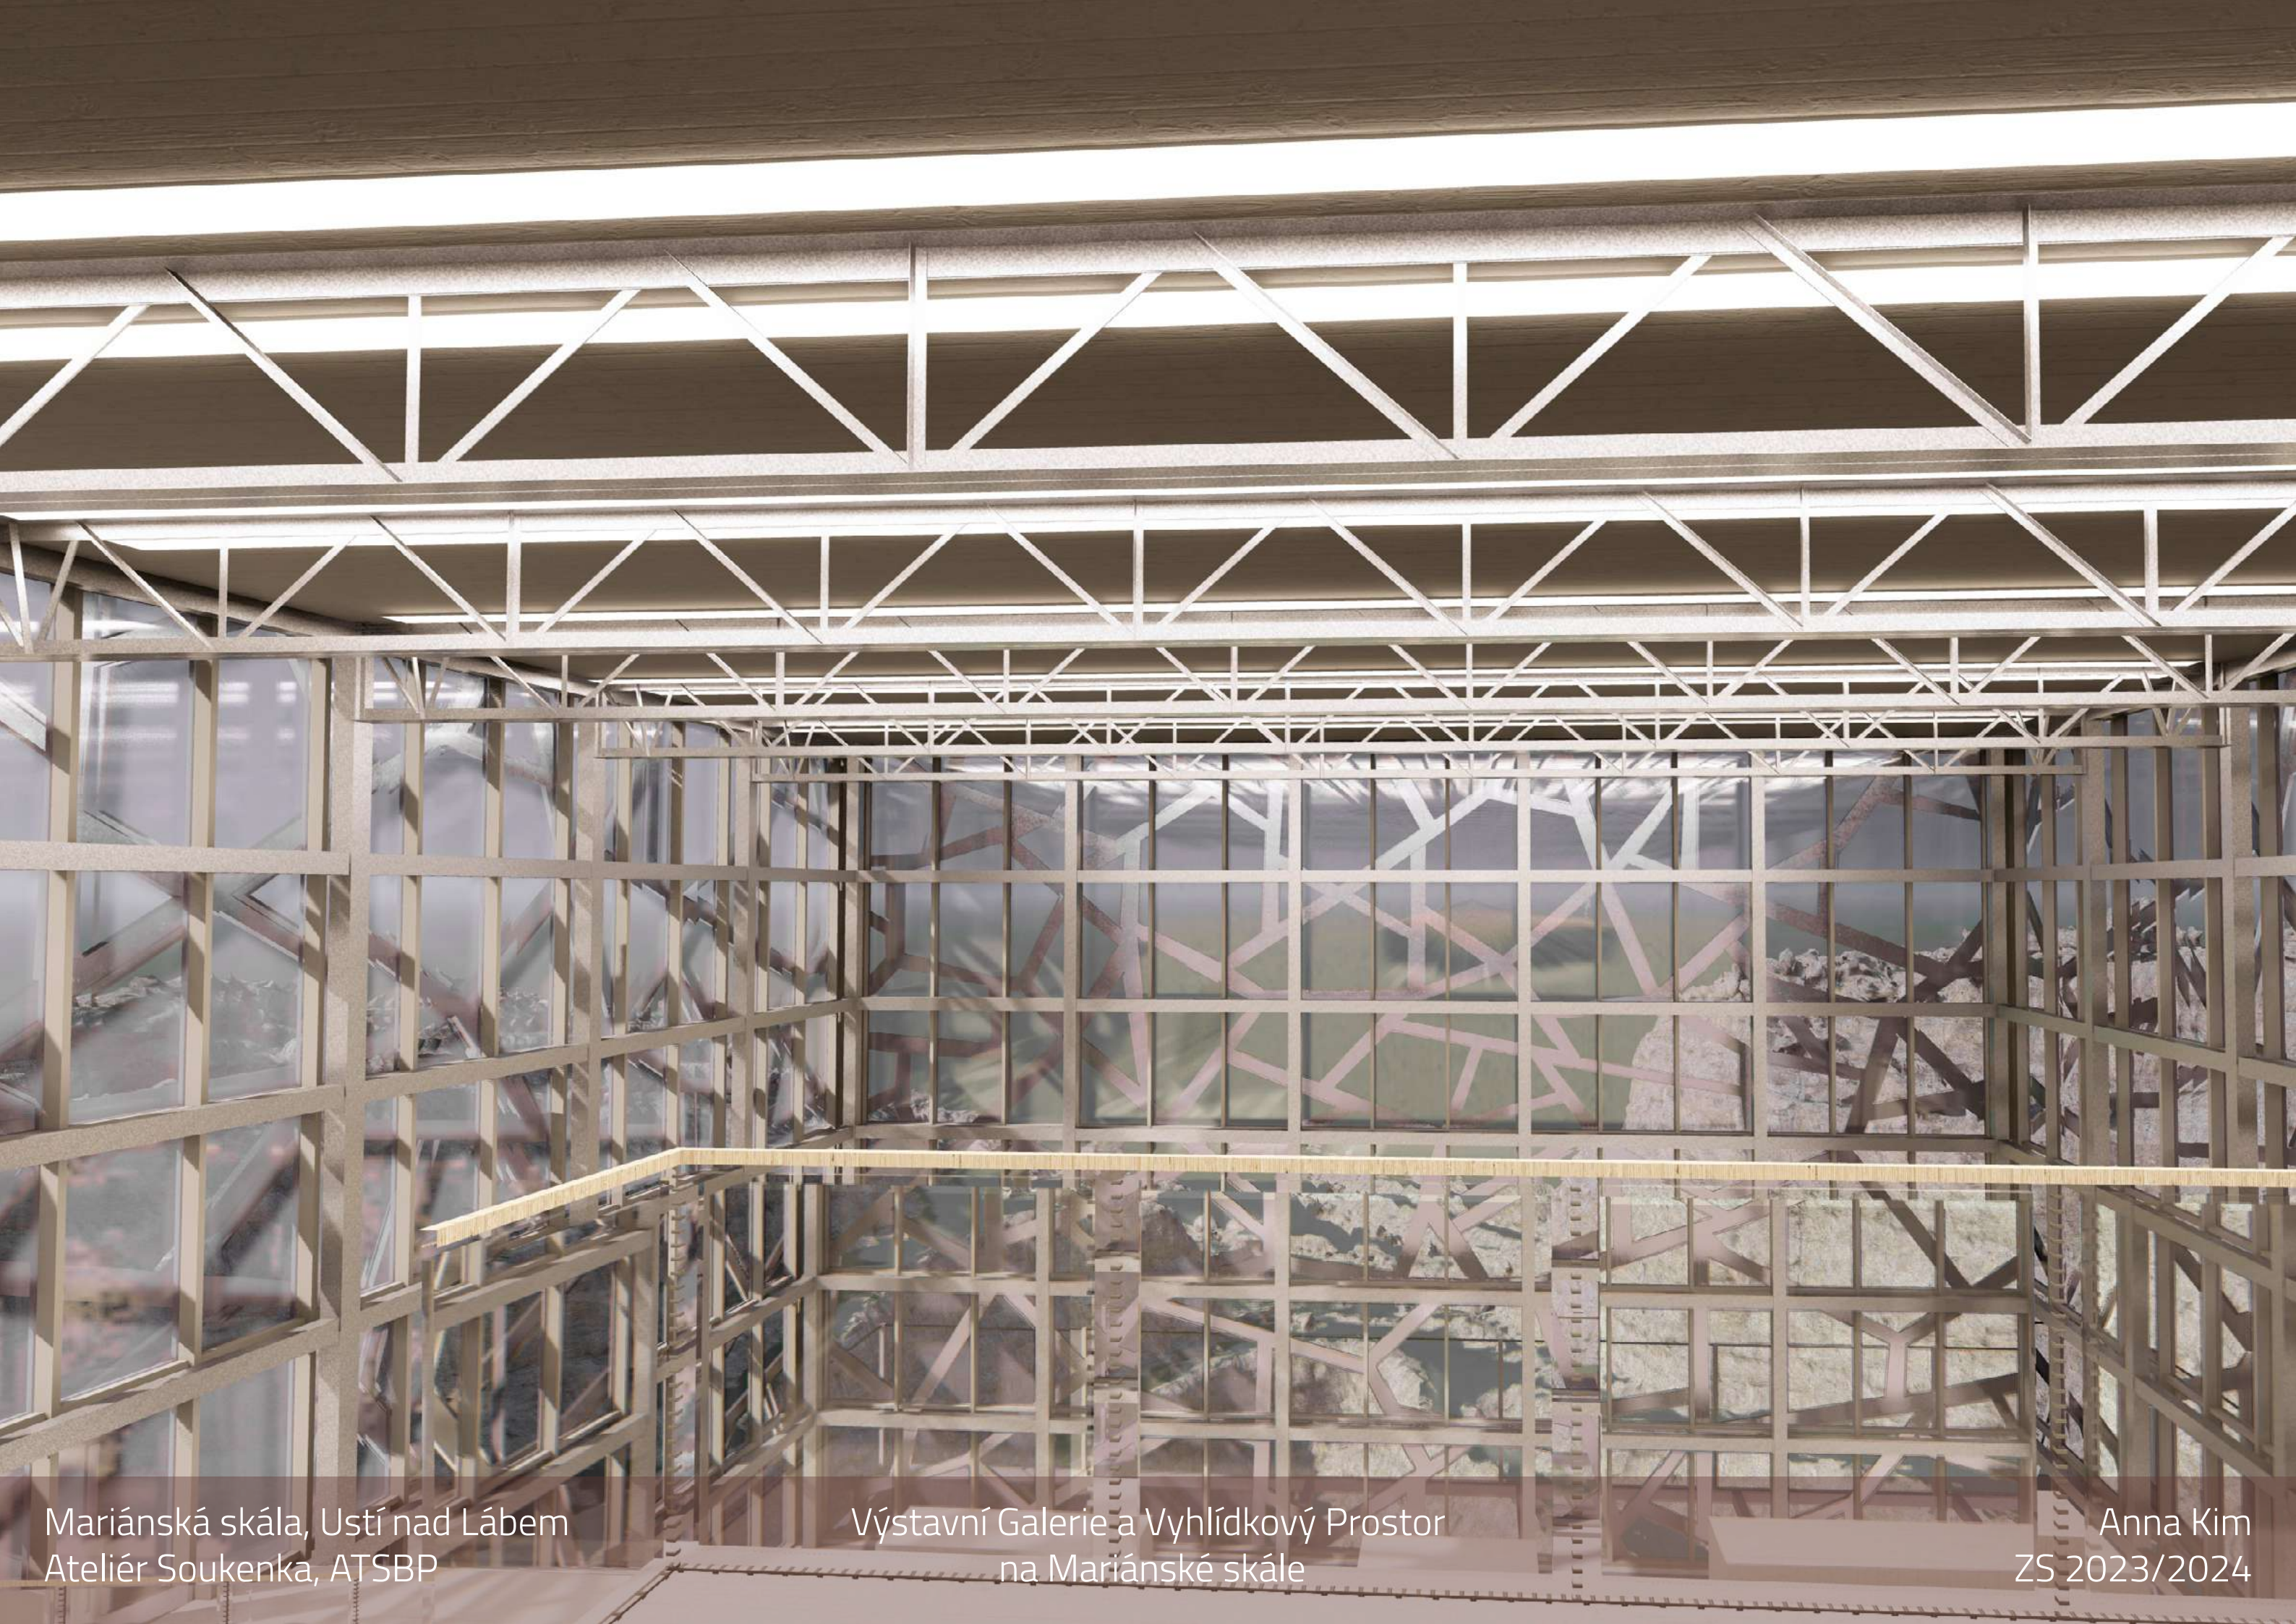
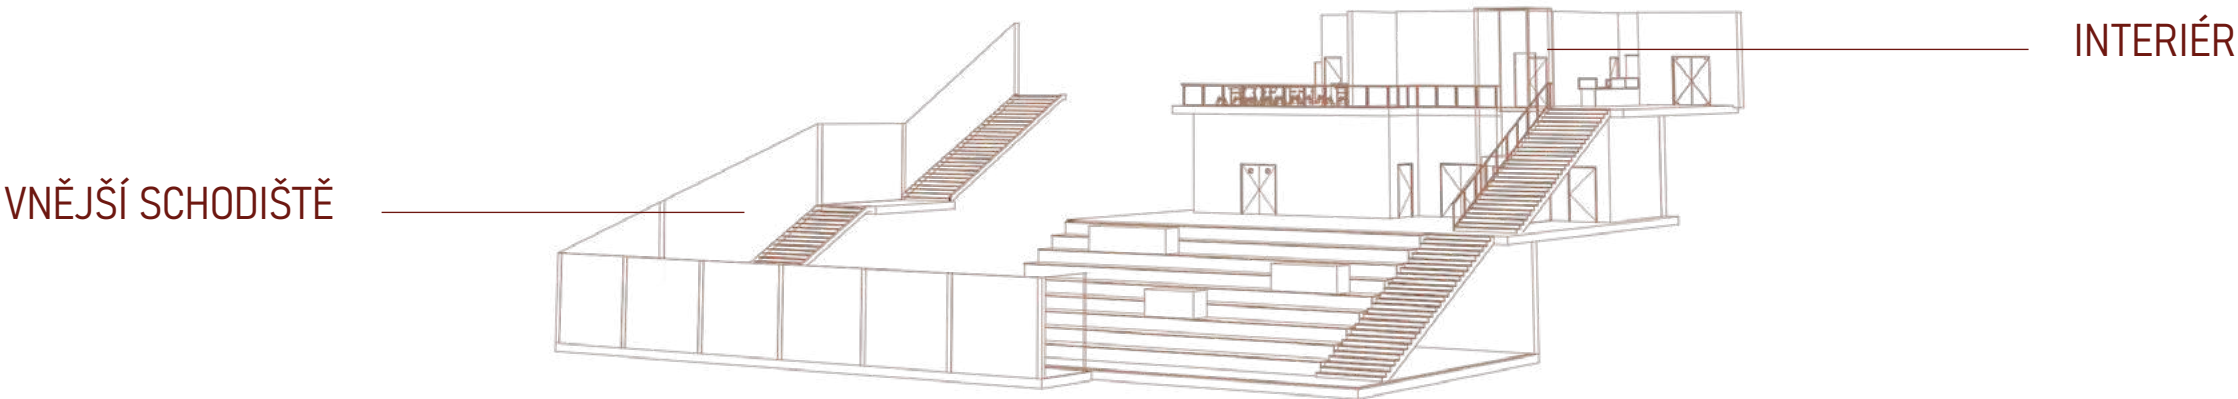
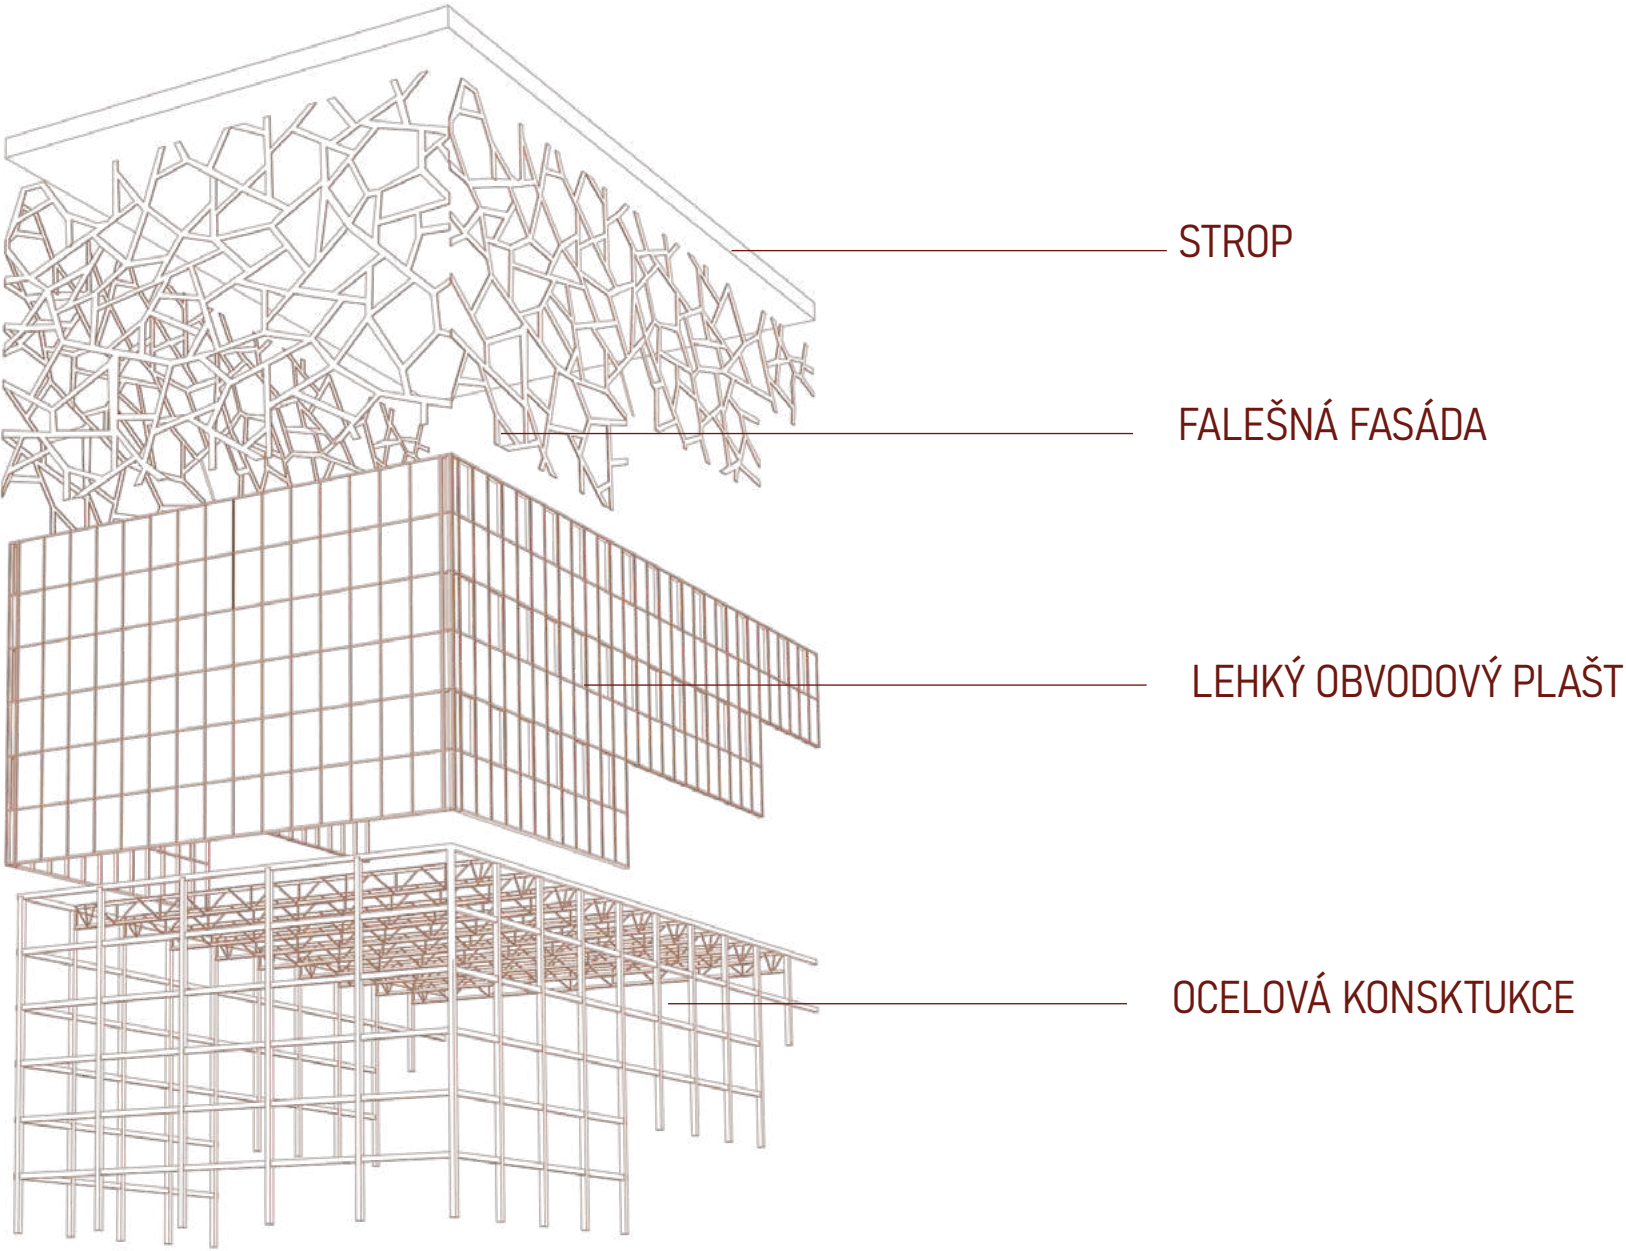
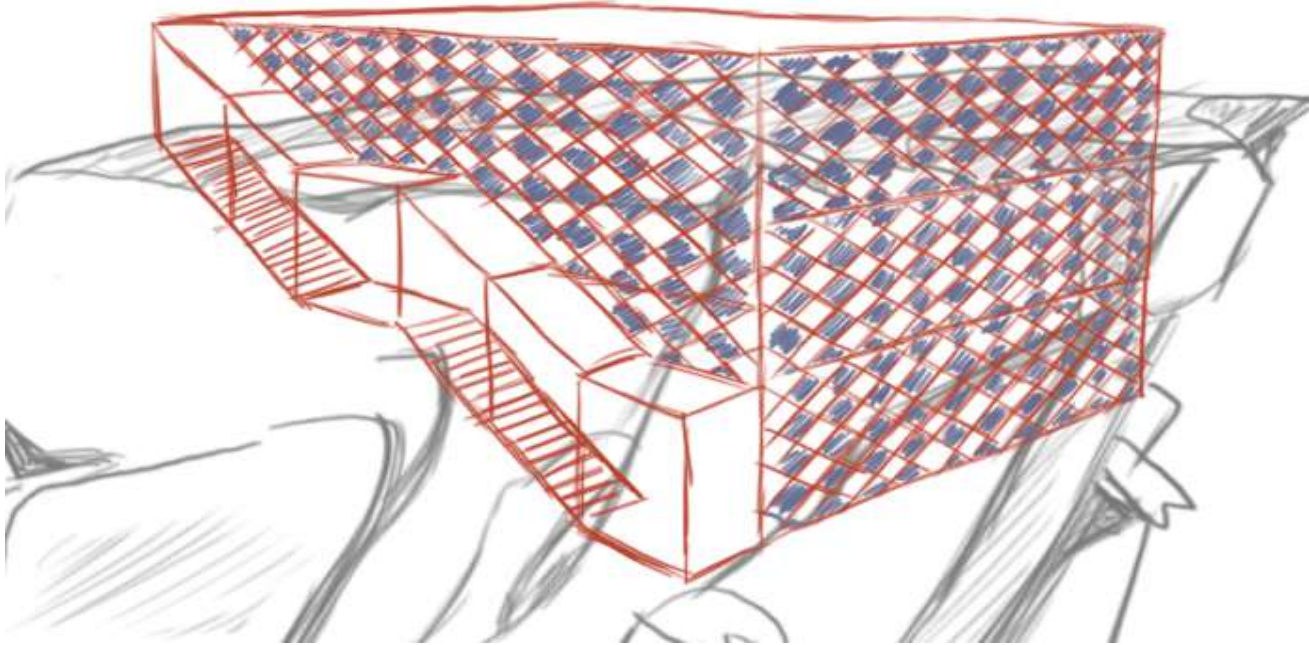


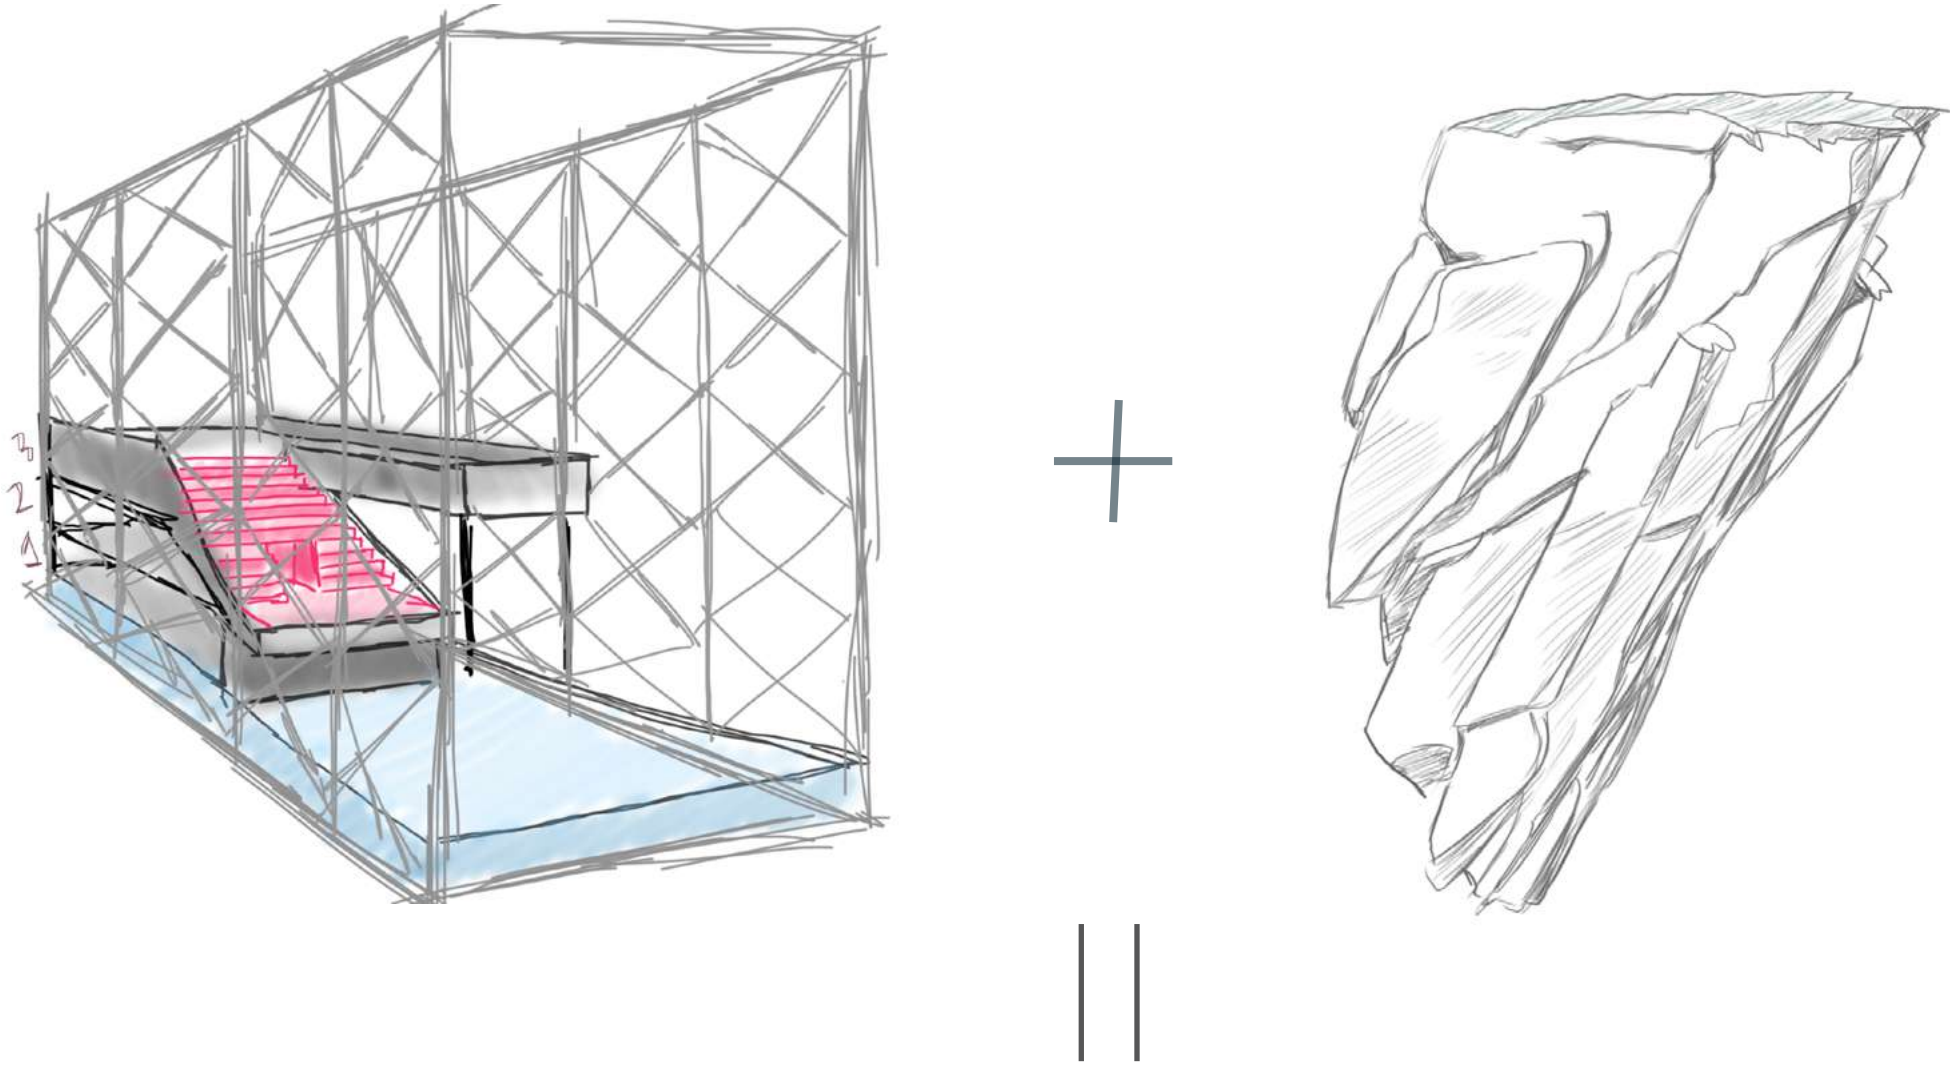

Mariánská skála, Ustí nad Labem
Ateliér Soukenka, ATSBP

Výstavní Galerie a Vyhlídkový Prostor
na Mariánské skále

Anna Kim
ZS 2023/2024

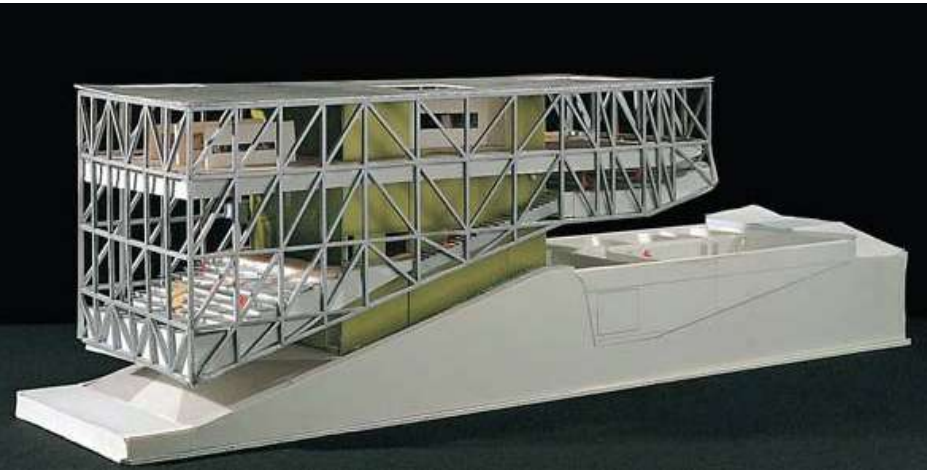




Architektonické řešení galerie, která se nachází na vrcholu Mariánské skály, je pavilonem začleněným do přírodního prostředí.


Základem stavby je pevný železný skelet, který zajišťuje stabilitu na skalnatém povrchu. Prosklená fasáda podél skály umožňuje nádherný výhled do přírody. Falešná fasáda na vrcholu hlavní skleněné fasády má jedinečný design, který kopíruje vzor puklin ve skalním povrchu. Schodiště vedoucí podél fasády je nejen funkčním prvkem, ale také výtvarným akcentem, který zdůrazňuje vertikality a dynamiku stavby. Vyhlídkový prostor v přední části poskytuje jedinečné panorama, zatímco odsunutá zadní část budovy, která přechází přes skalní stěnu, dodává budově dramaticčnost.

Galerie je určena pro různé výstavy, kde hra světla na plně prosklených stěnách zdůrazňuje nádhru exponátů. Jedinečná architektura se snoubí s přírodou, zajišťuje udržitelnost a vytváří prostor, kde na sebe umění a příroda vzájemně působí.

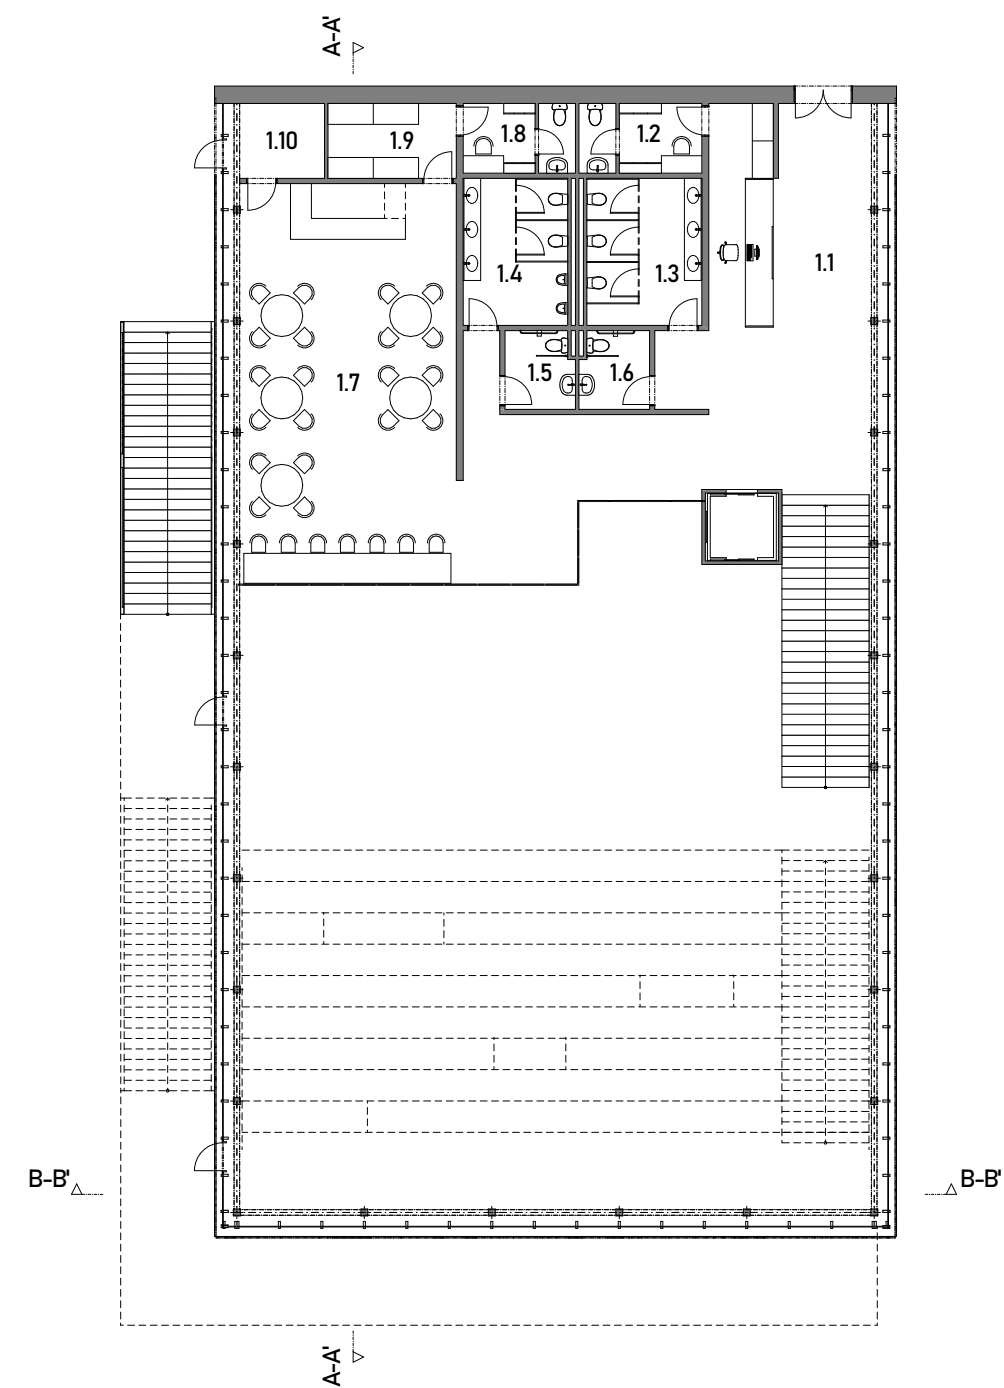



3 NP 1:200

1.1	Resepcion	77,66m²
1.2	Šatna pro zaměstnance	7,06m²
1.3	WC pro ženy	13,93m²
1.4	WC pro muže	12,66m²
1.5	WC pro zdravotně postižené(M)	4,58m²
1.6	WC pro zdravotně postižené(Ž)	4,58m²
1.7	Kavárna	71,72m²
1.8	Šatna pro zaměstnance kavárny	6,44m²
1.9	Sklad	8,12m²
1.10	Odpaky	5,24m²

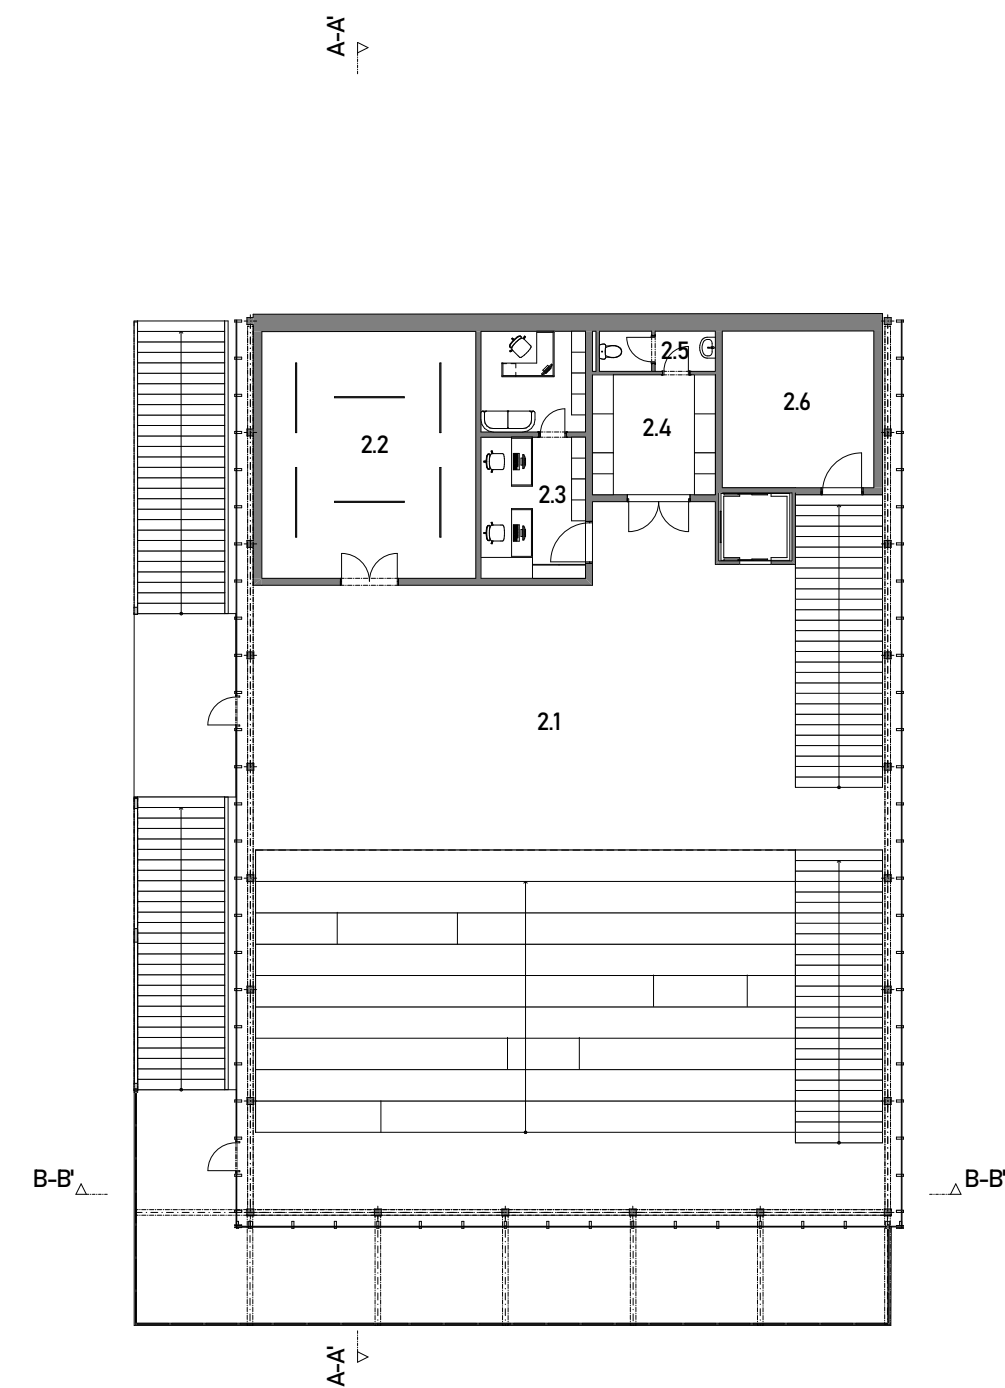

2 PP + 3PP 1:200


2.1	Výstavní prostor otevření	132,69m²
2.2	Výstavní prostor uzavření	43,53m²
2.3	Kancelář	21,26m²
2.4	Sklad	12,14m²
2.5	WC pro zaměstnance	4,06m²
2.6	Technická místnost	19,56m²

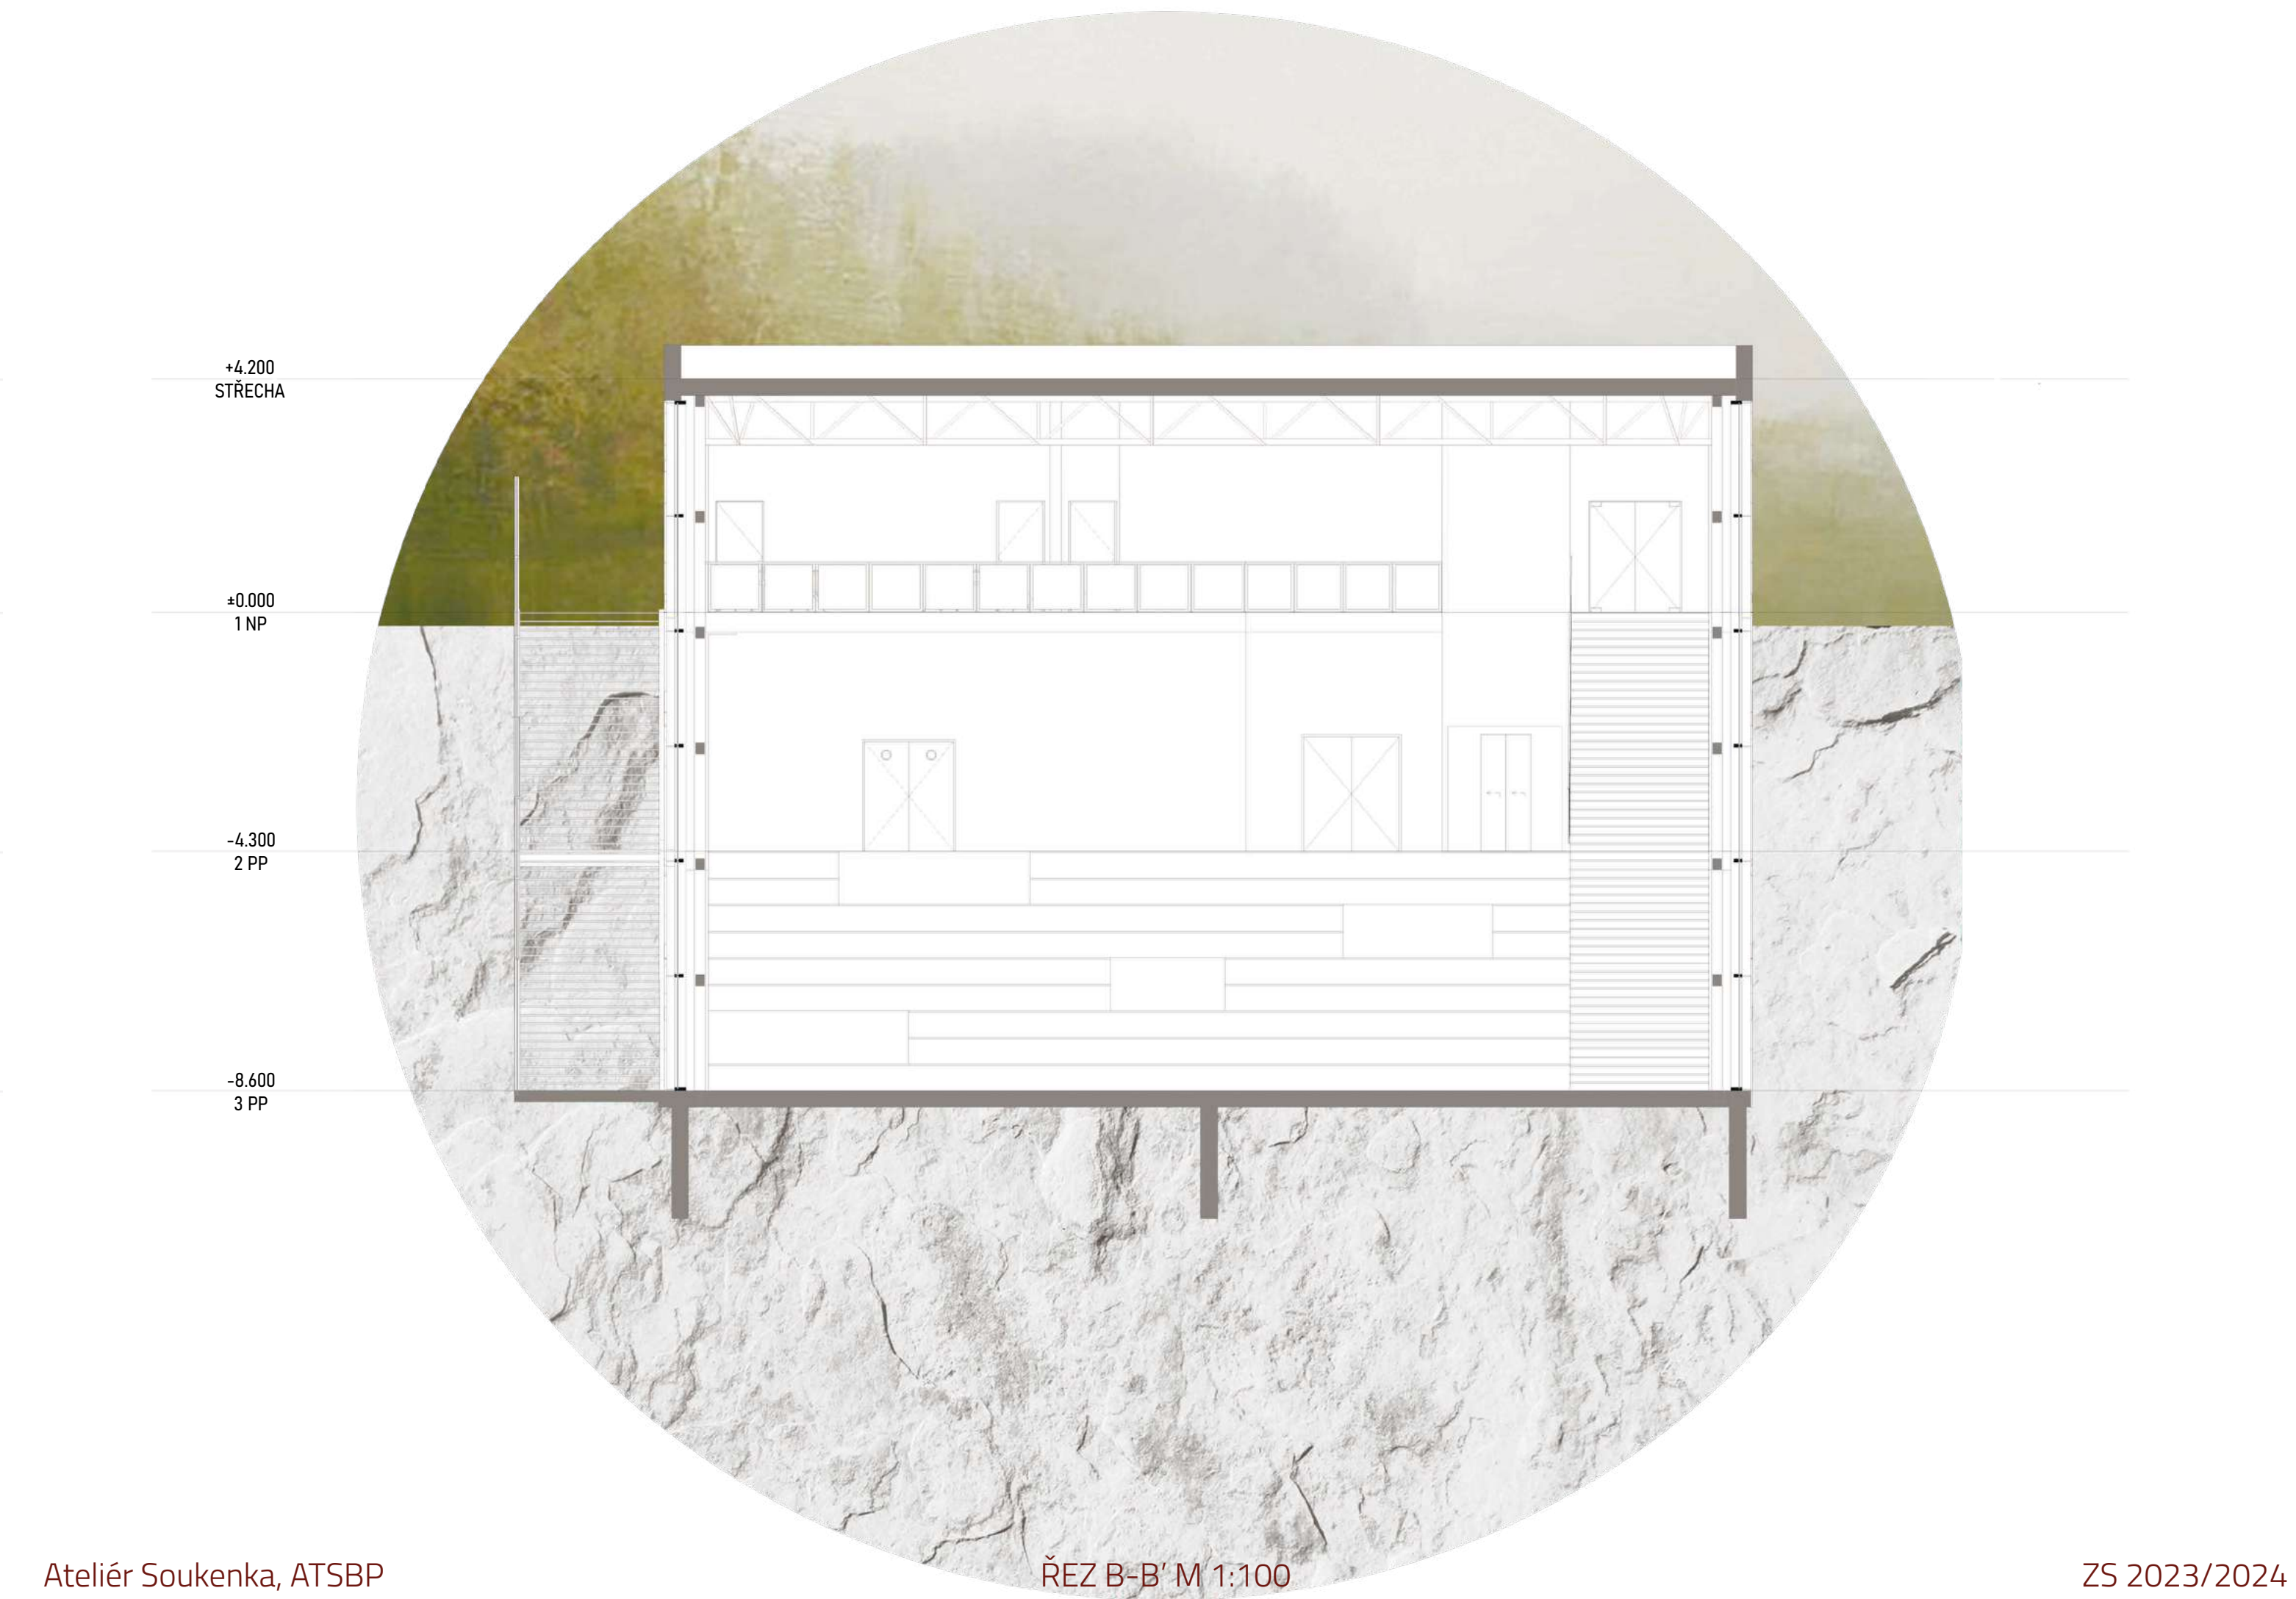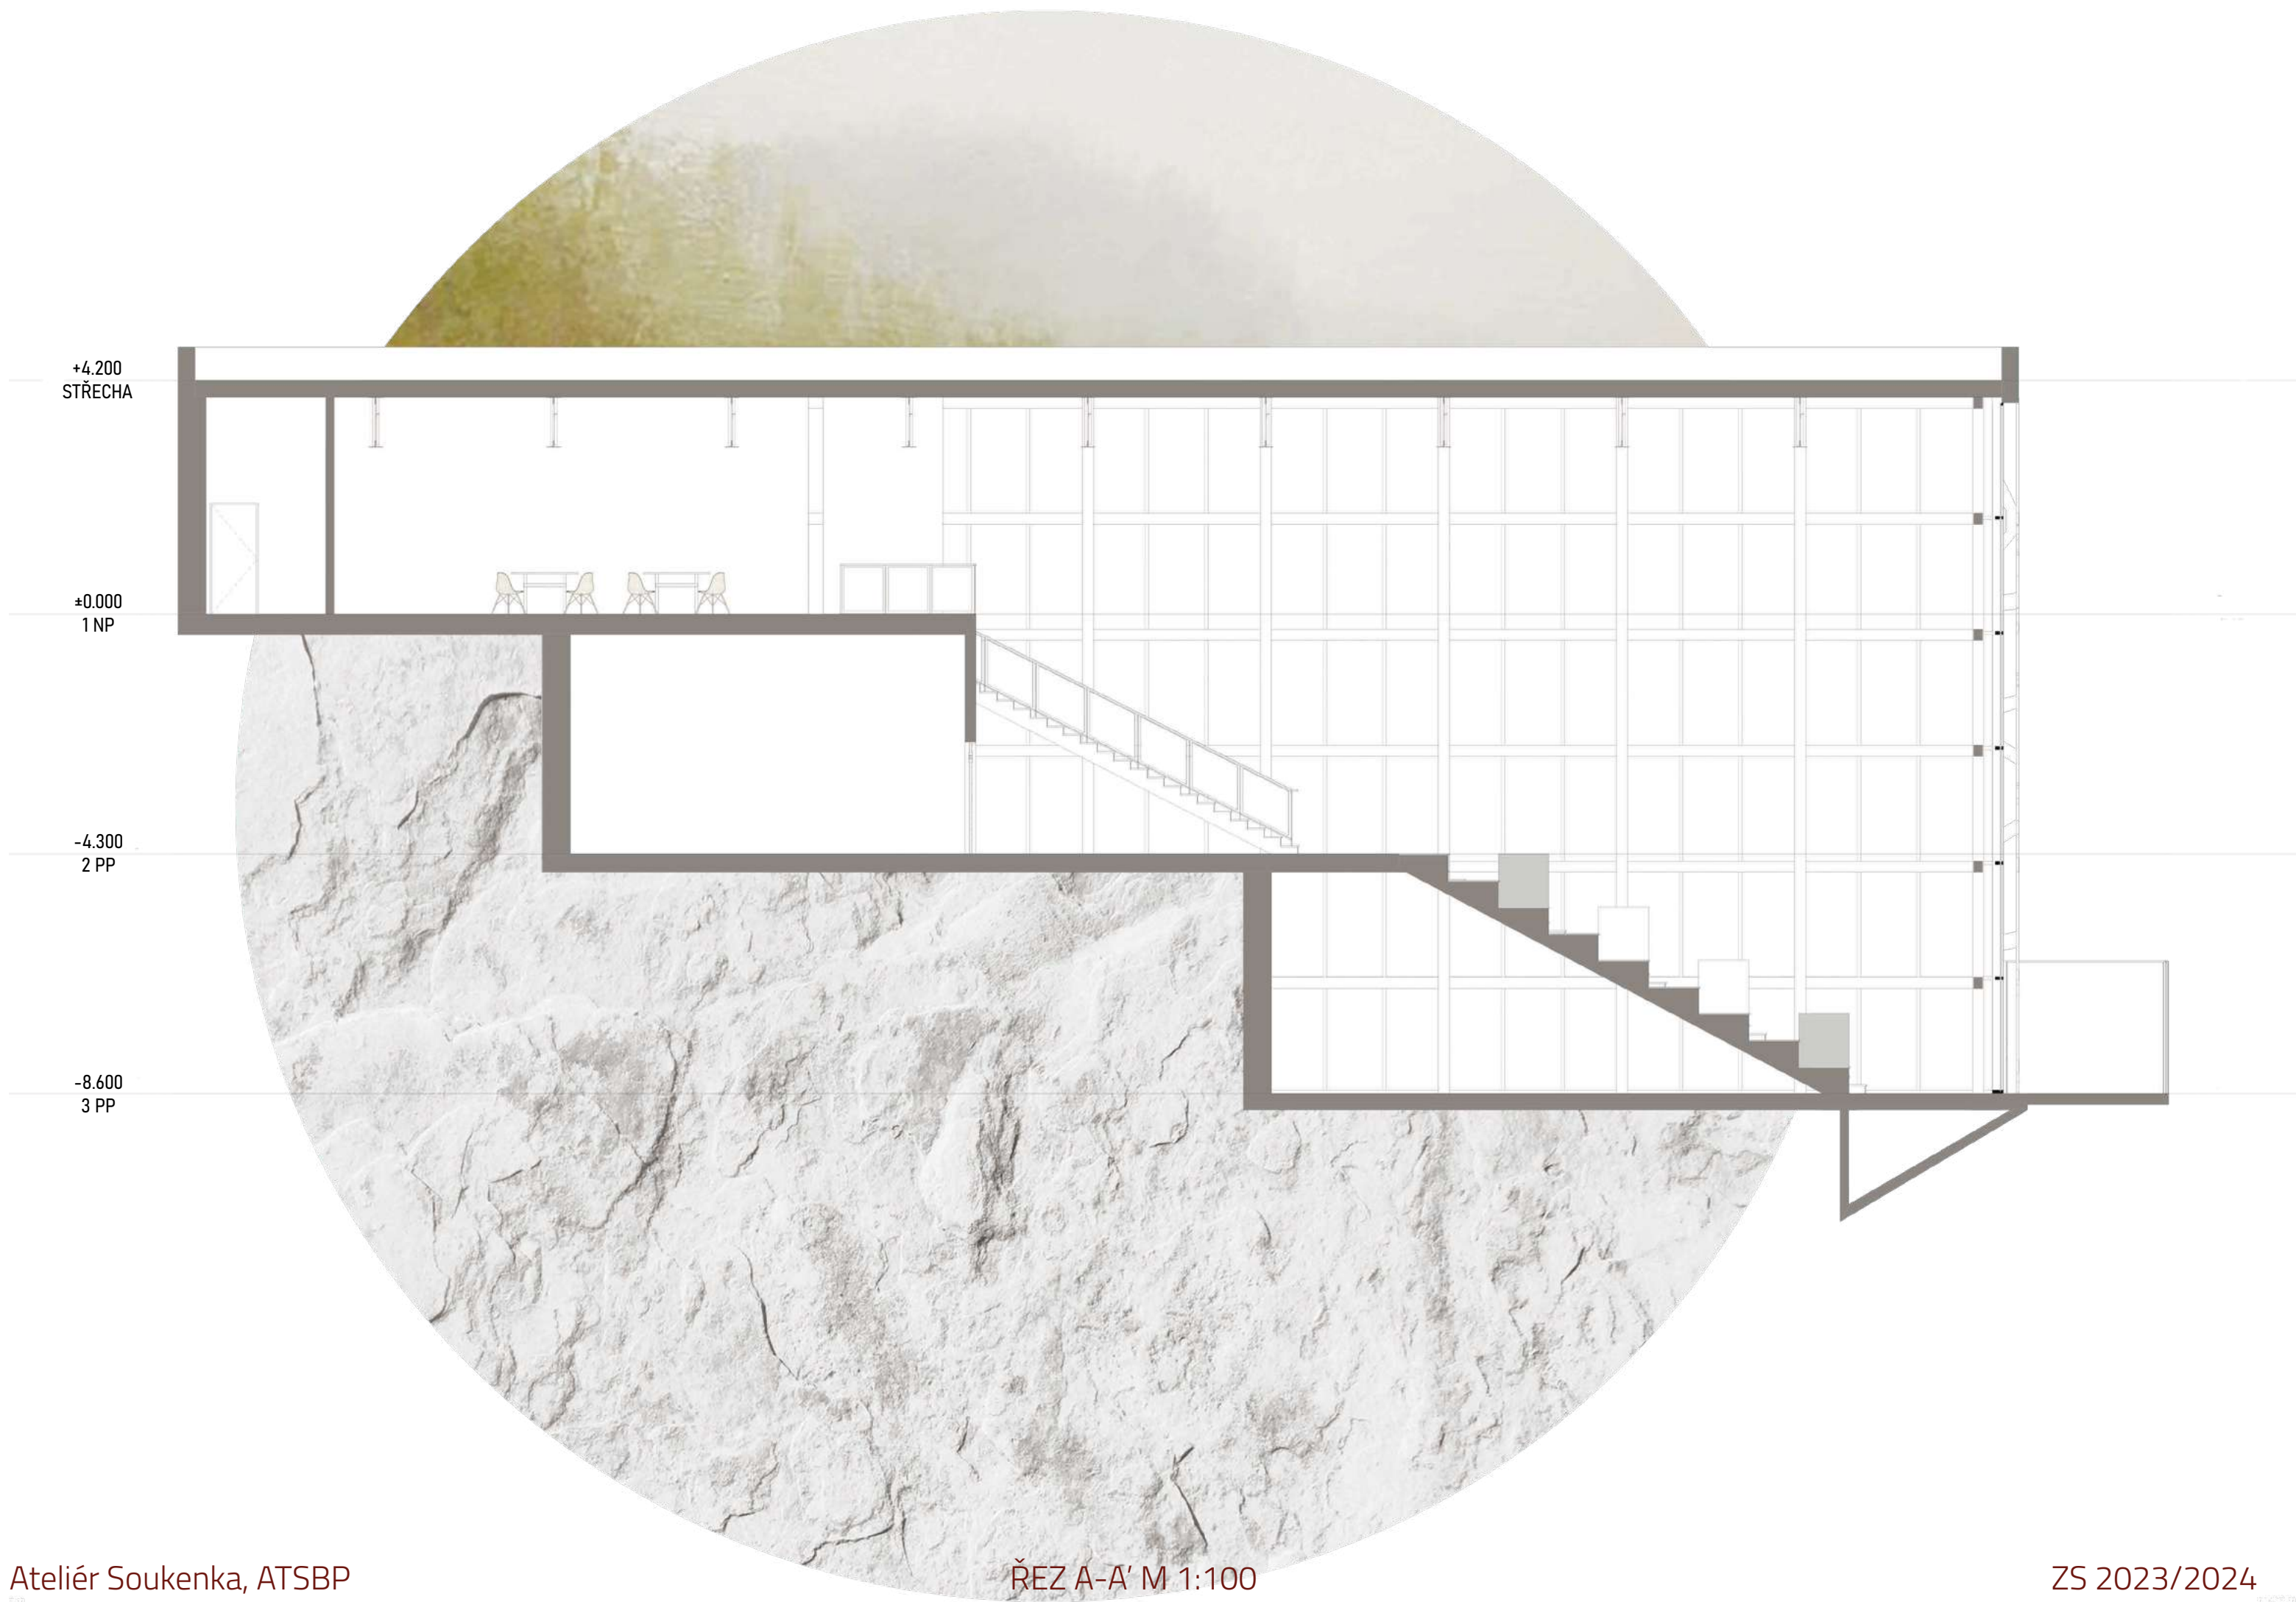




JIHOZÁPAD

POHLEDY M 1:200

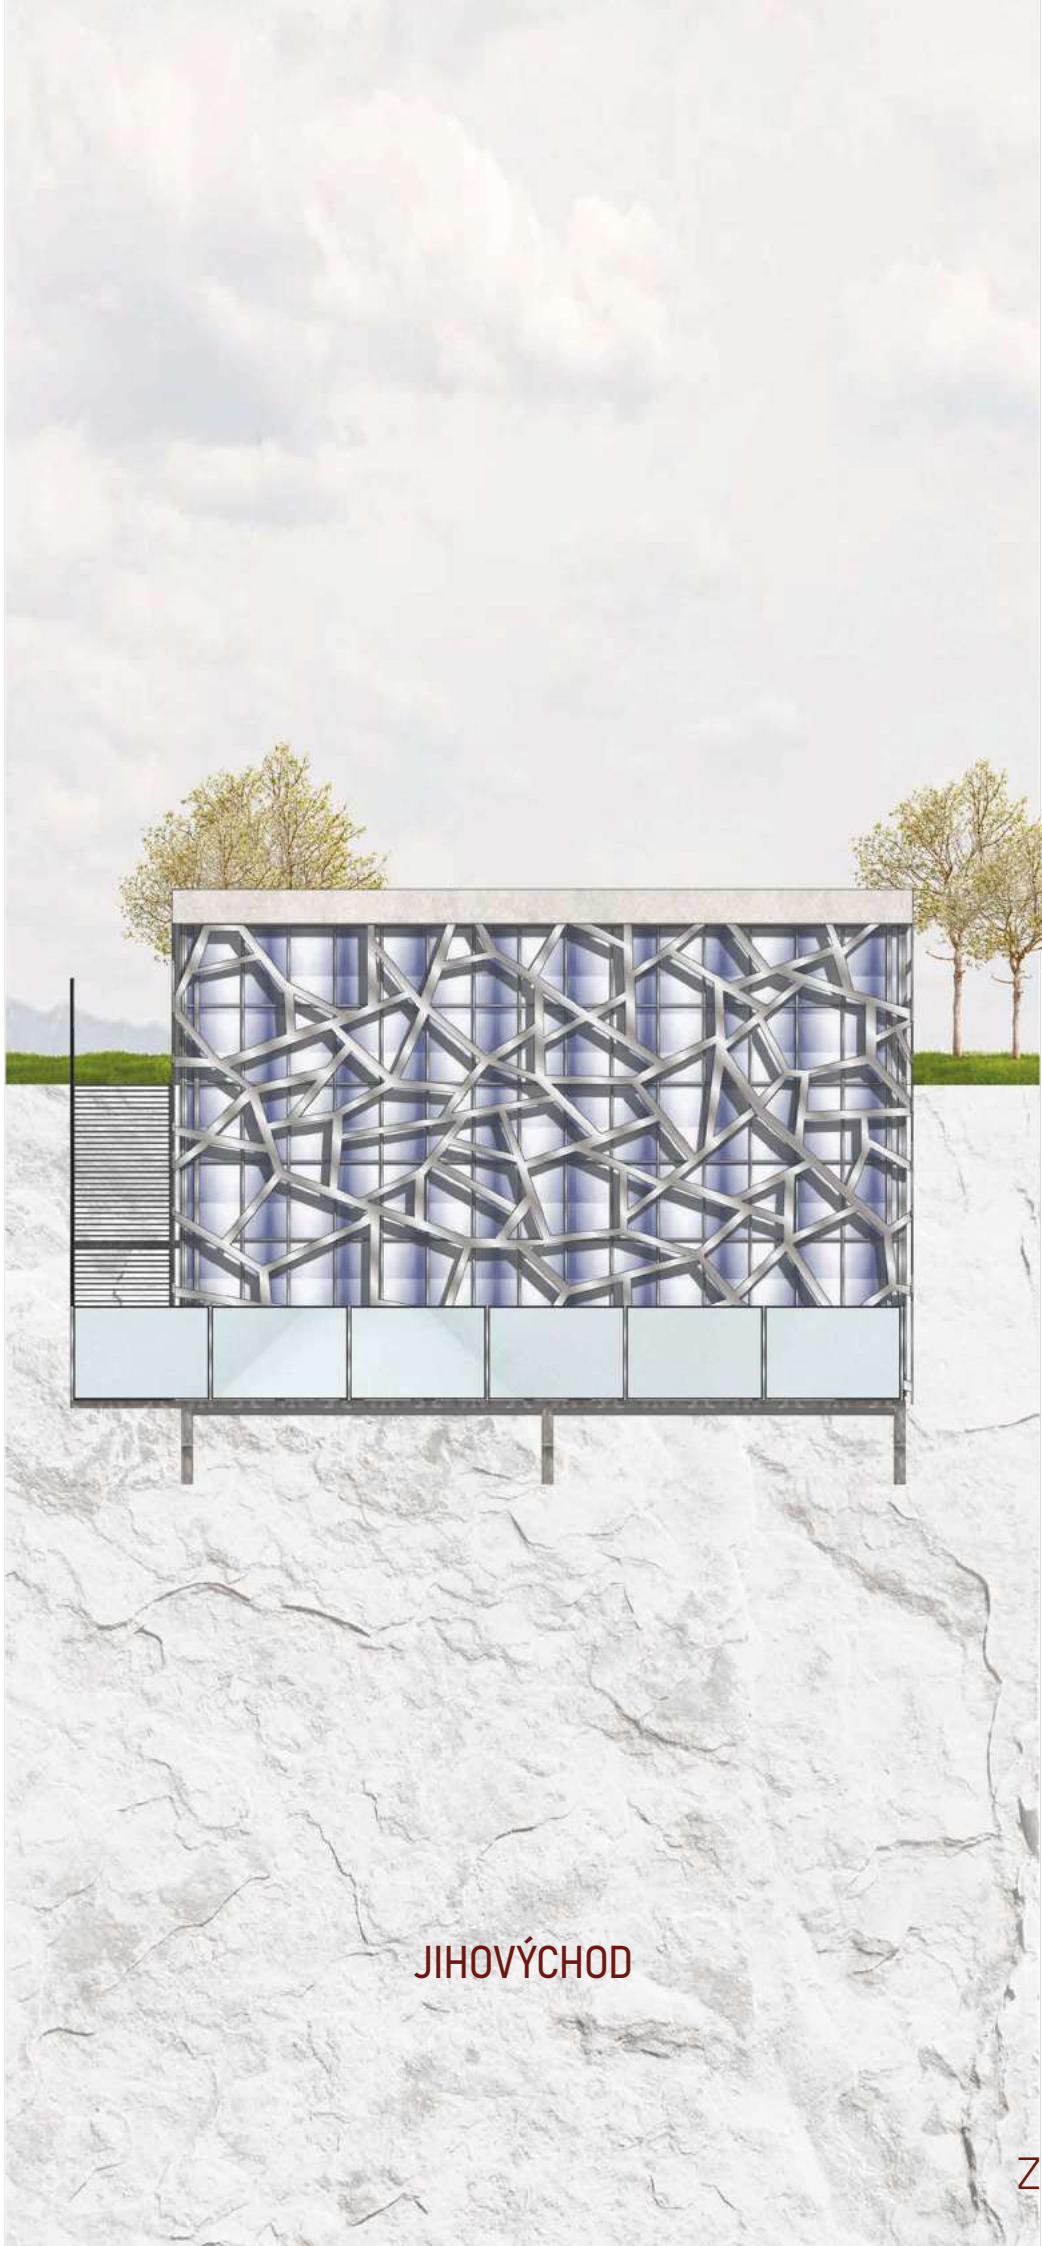

JIHOVÝCHOD

ZS 2023/2024

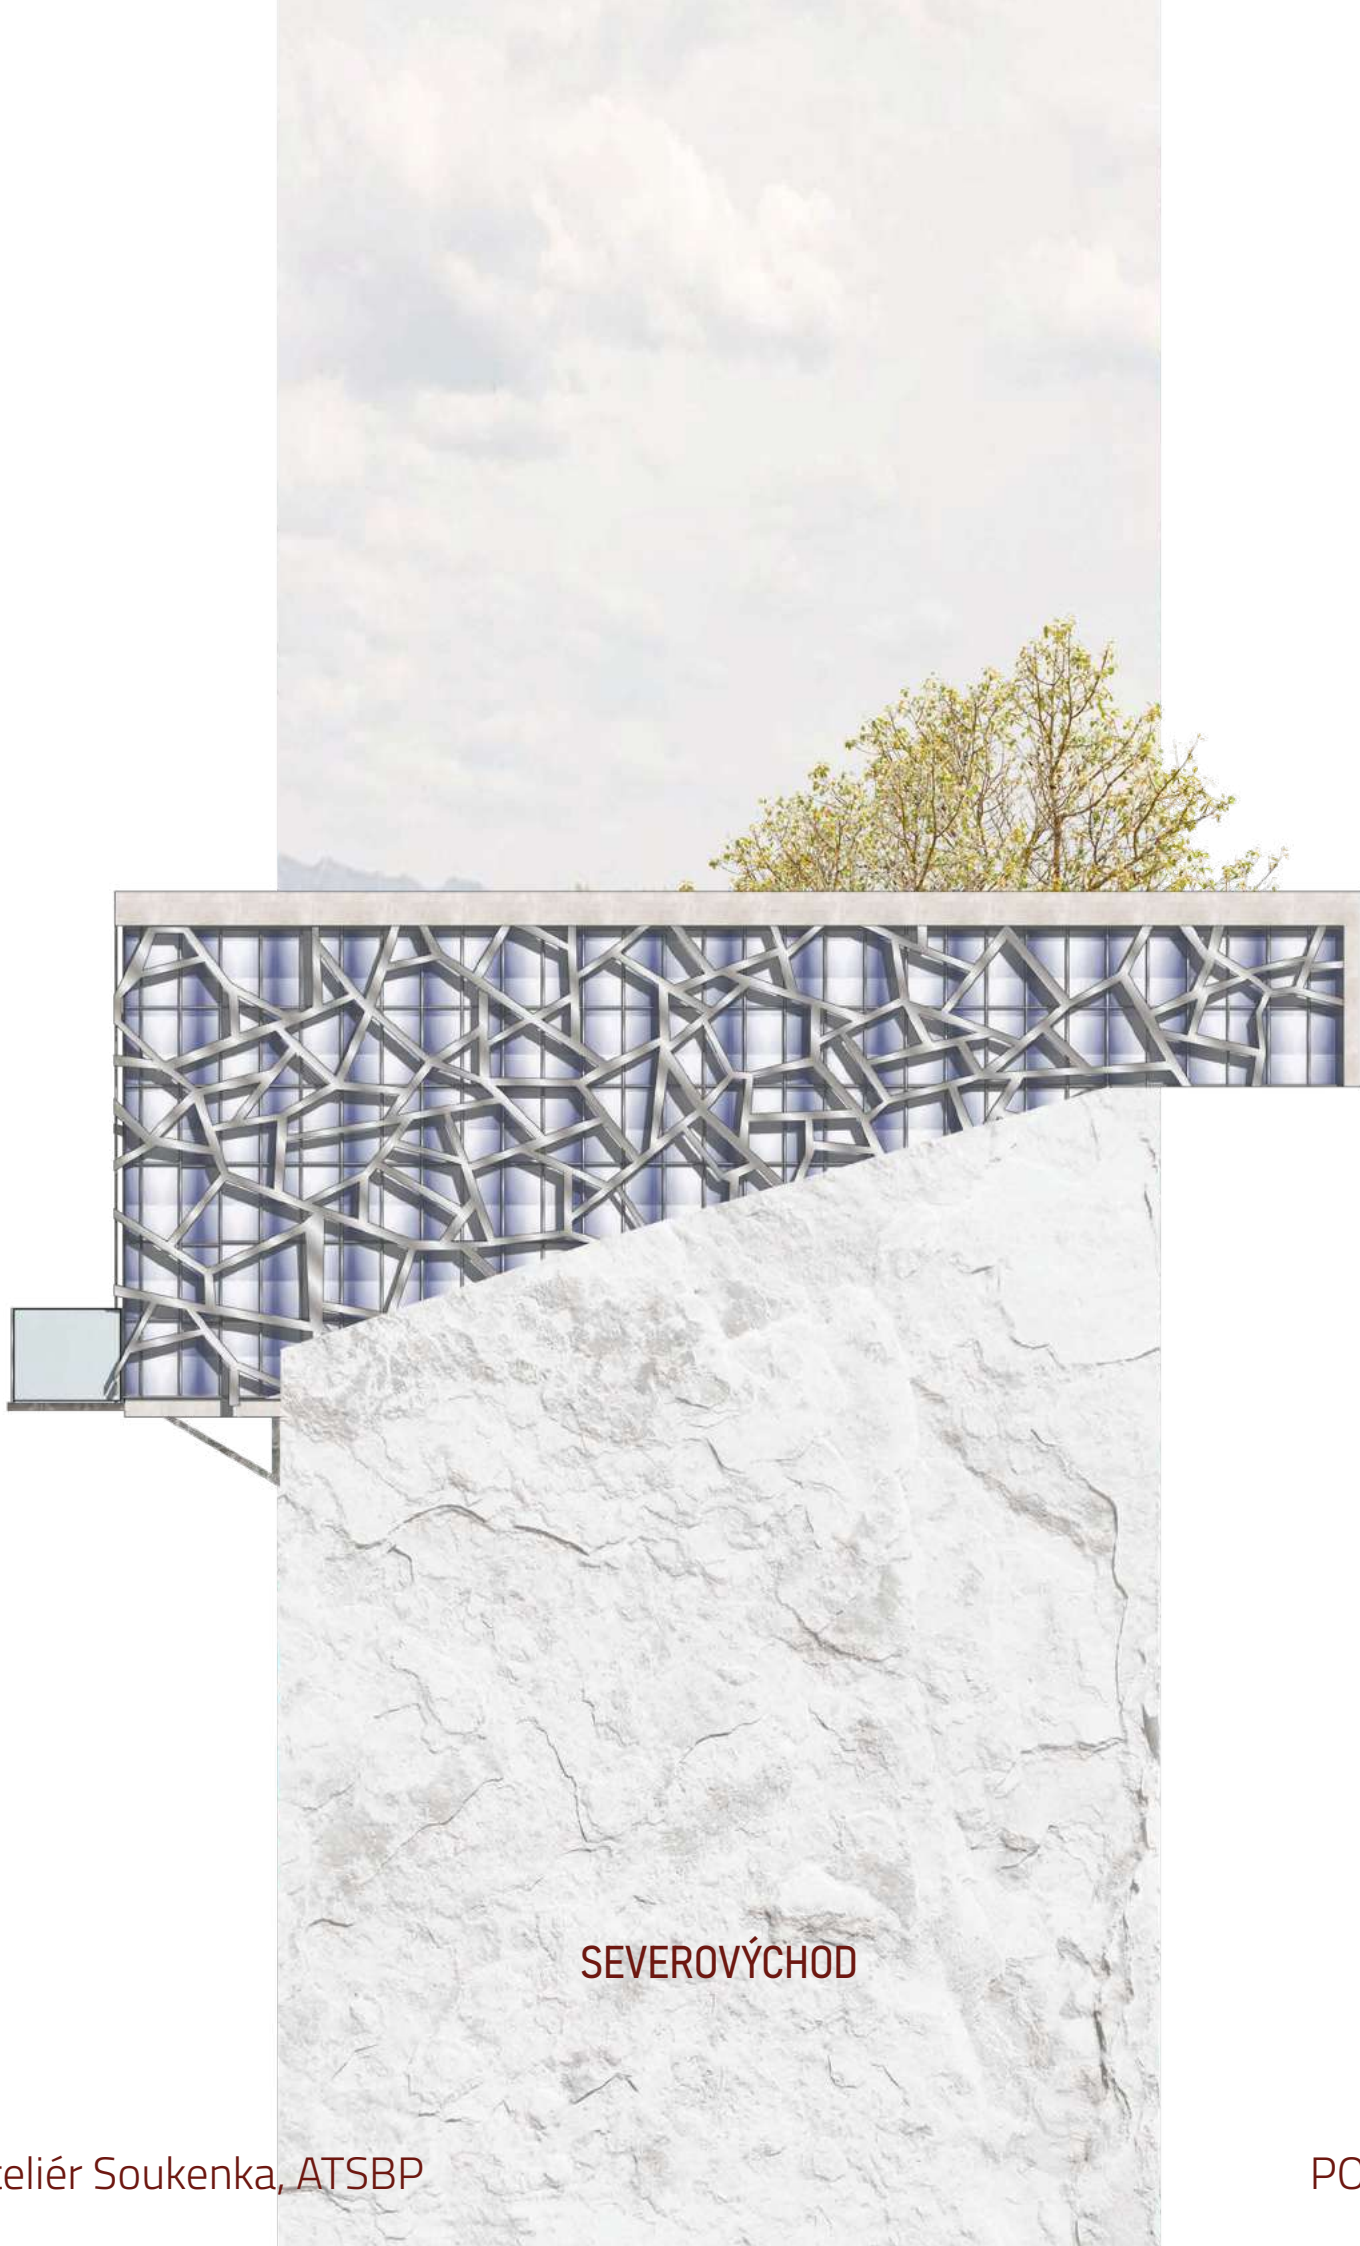

SEVEROVÝCHOD

Ateliér Soukenka, ATSBP

POHLEDY M 1:200



SEVEROZÁPAD


ZS 2023/2024



BETON
-stěny
-podlahy
-strop



HLINÍK
-fasáda
-falešná fasáda
-konstrukce schodišť uvnitř

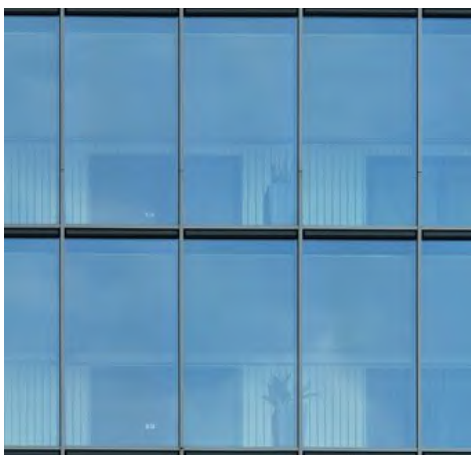

SKLO
-fasáda
-výtah




OCELOVÝ ROŠT
-venkovní schodiště





OCEL
-ocelová konstrukce





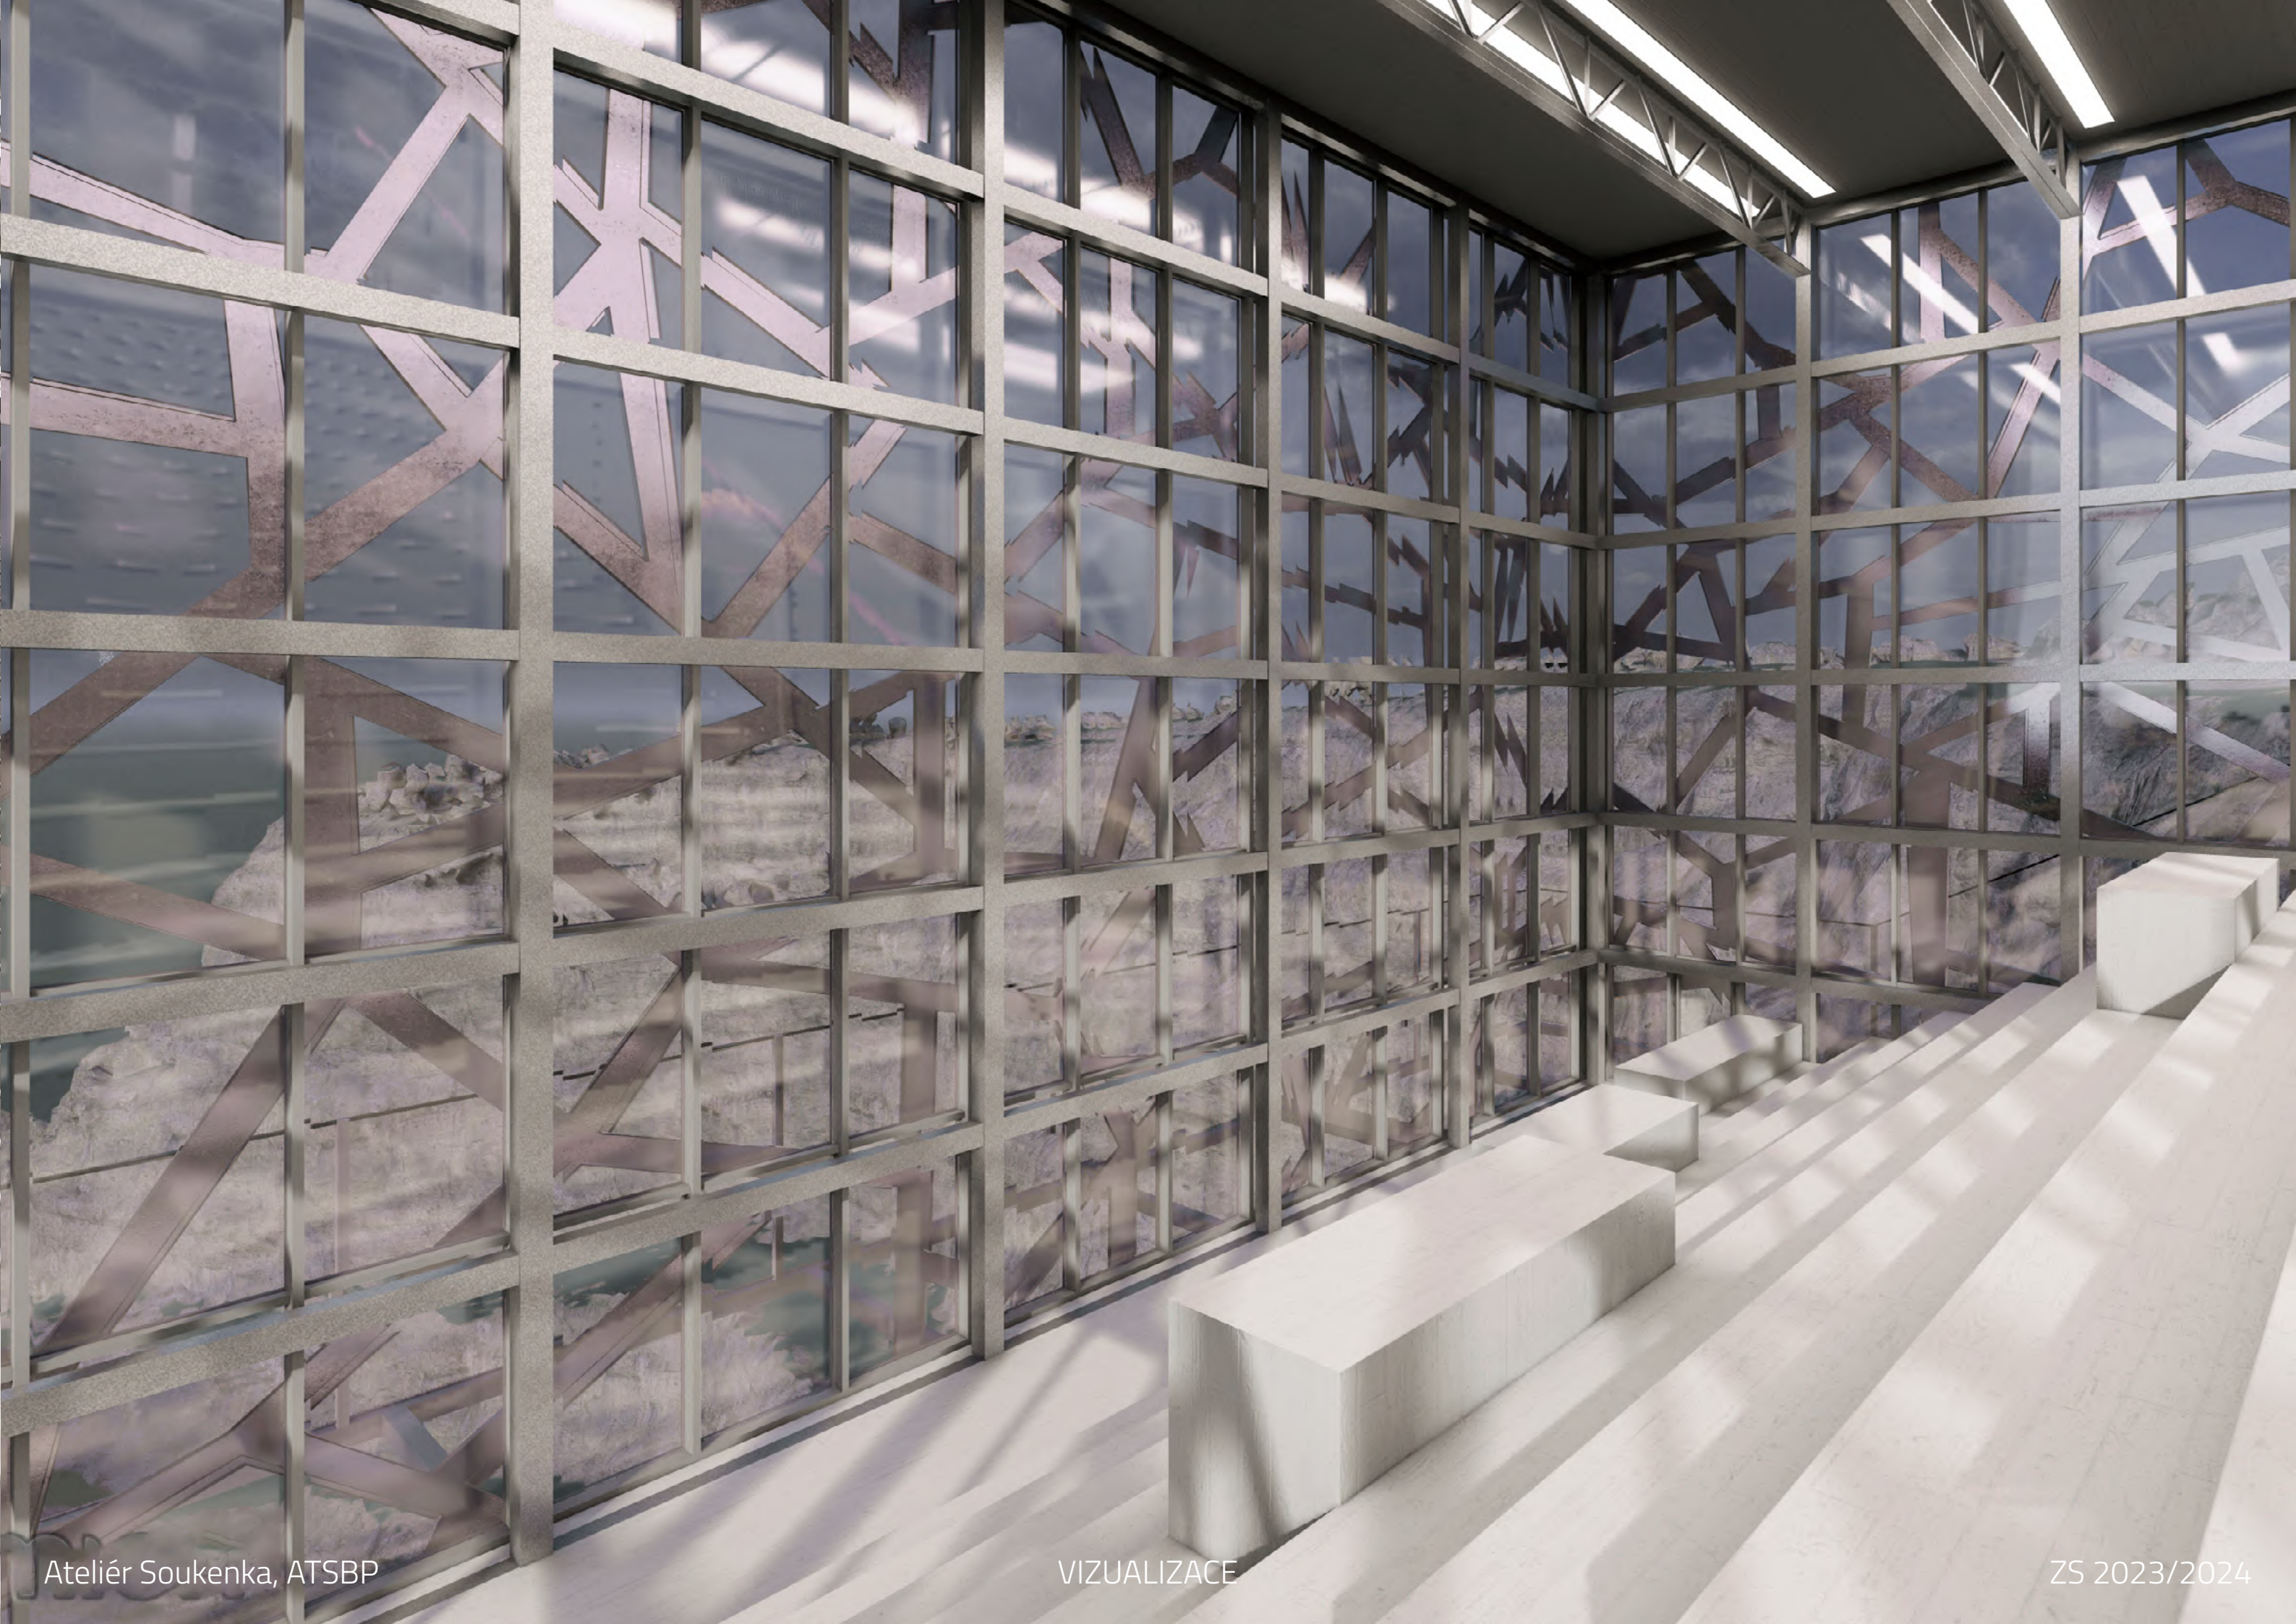

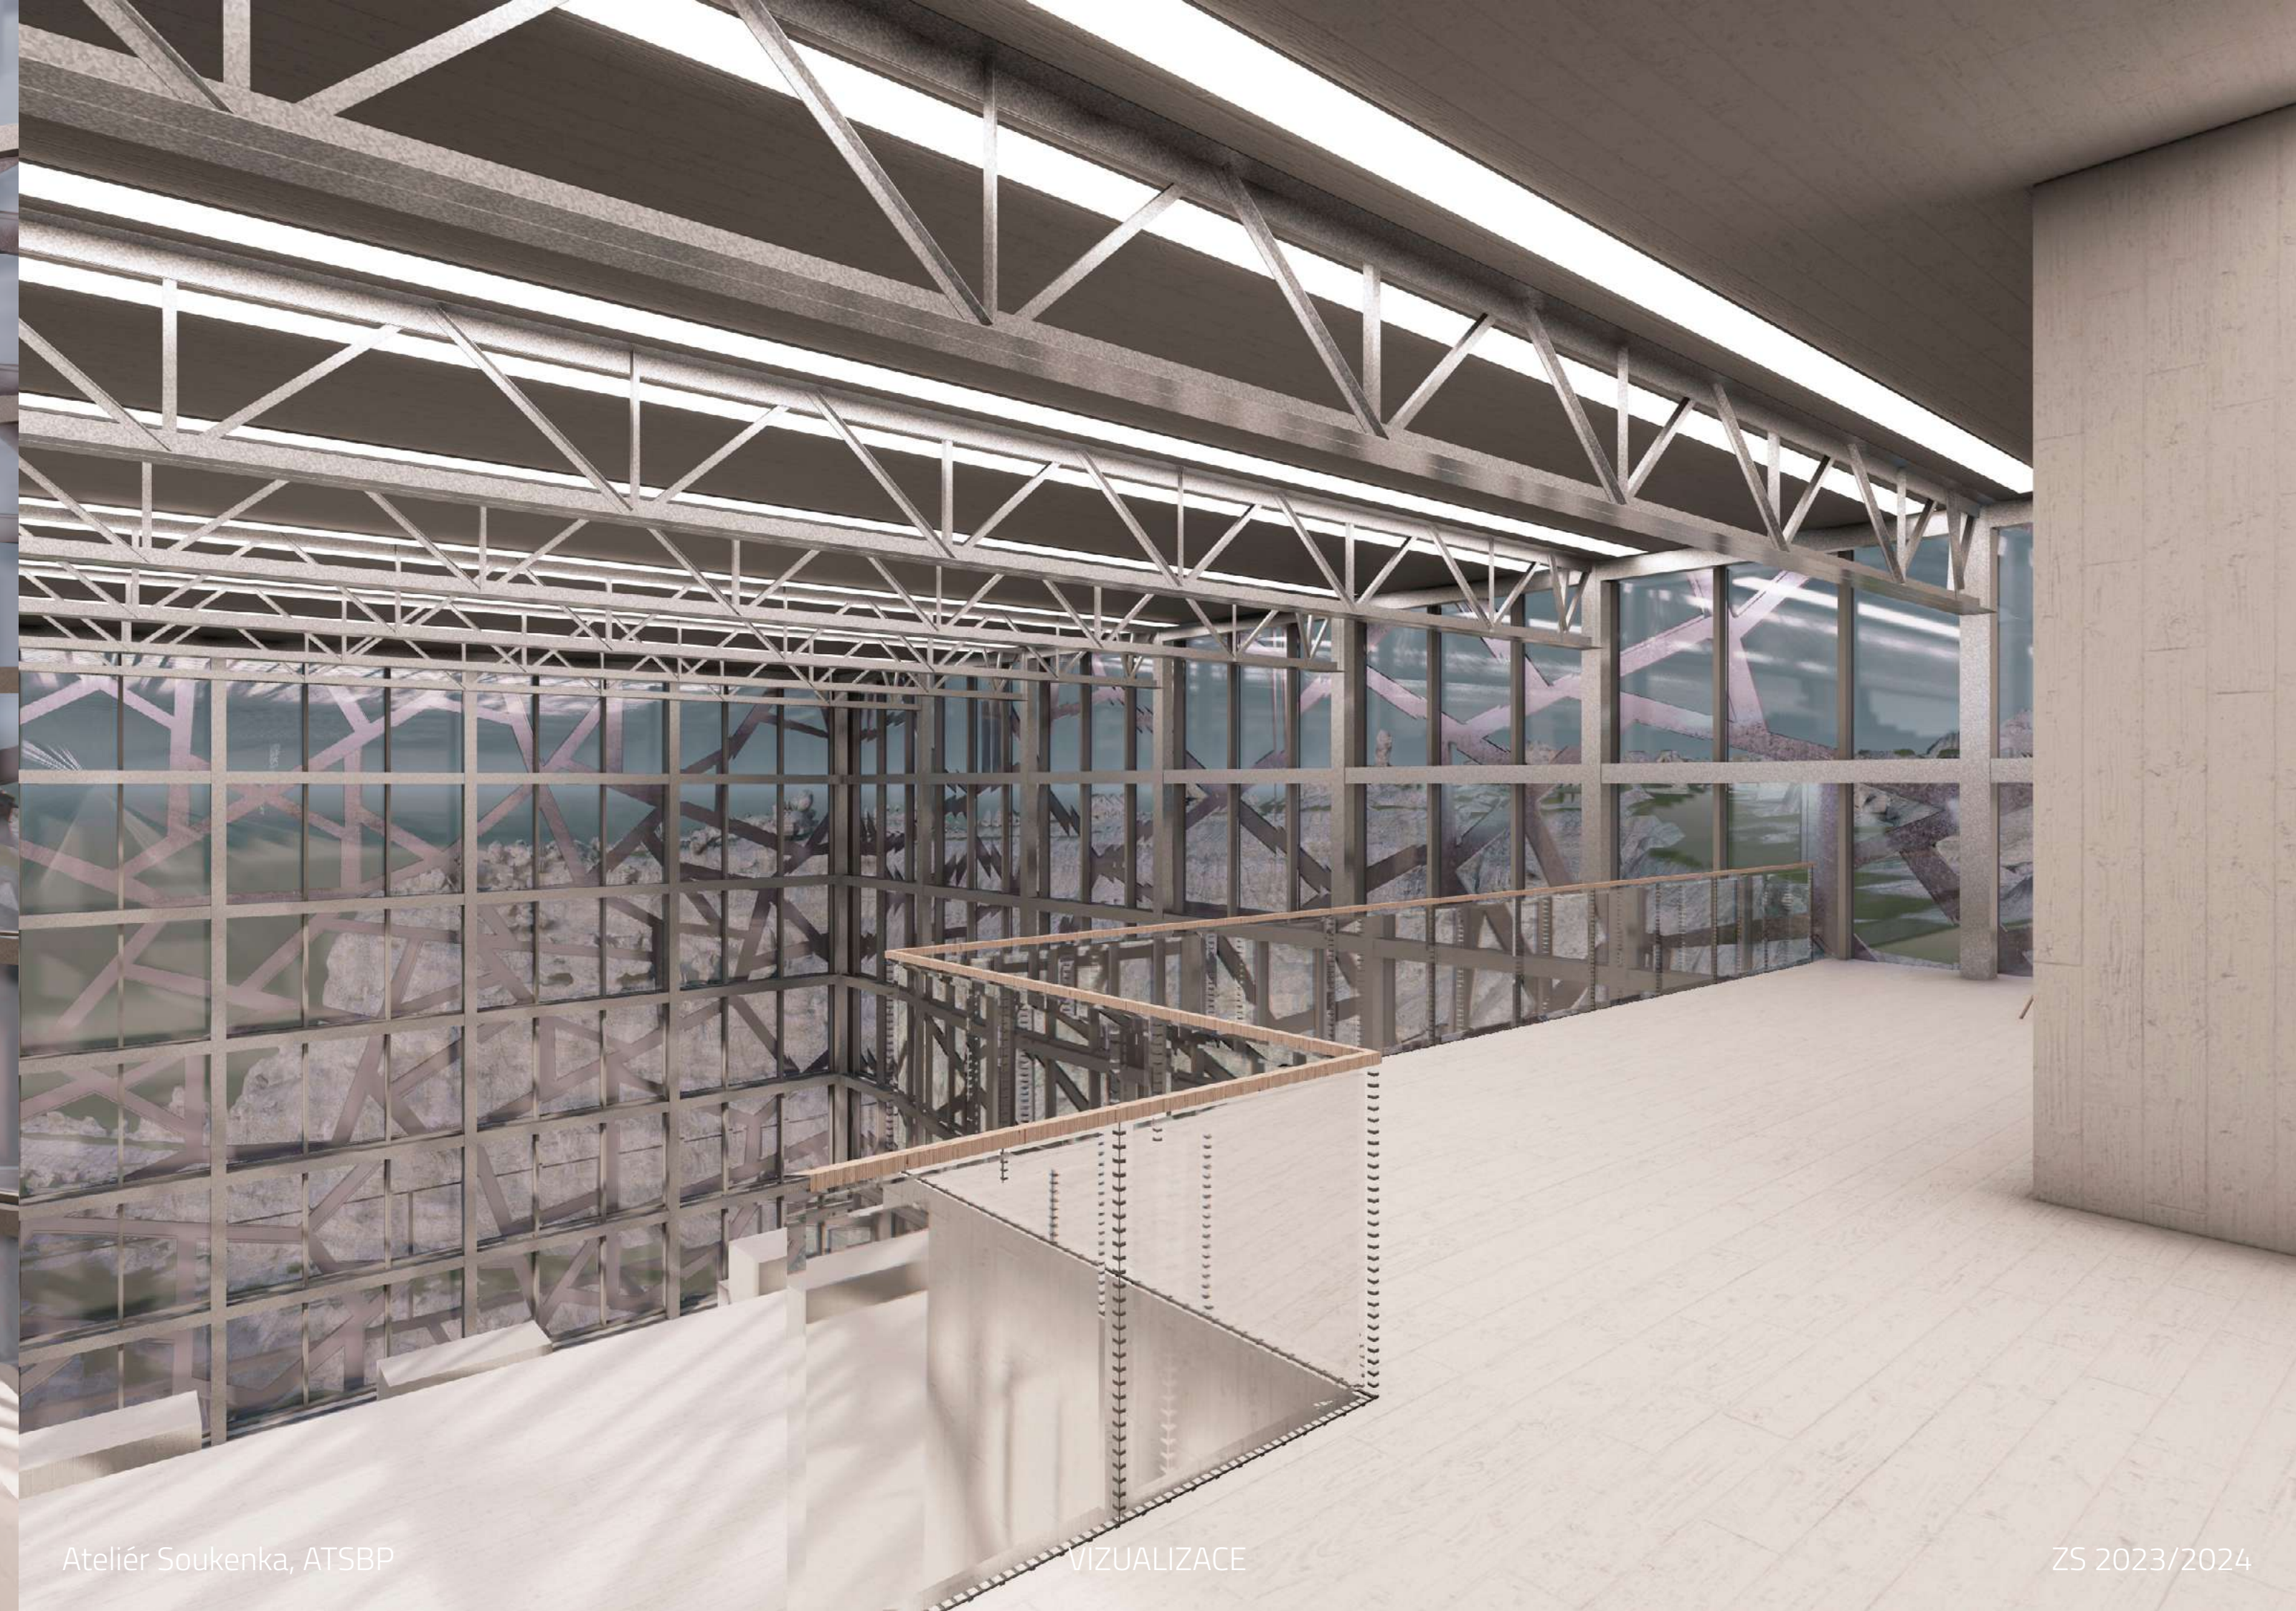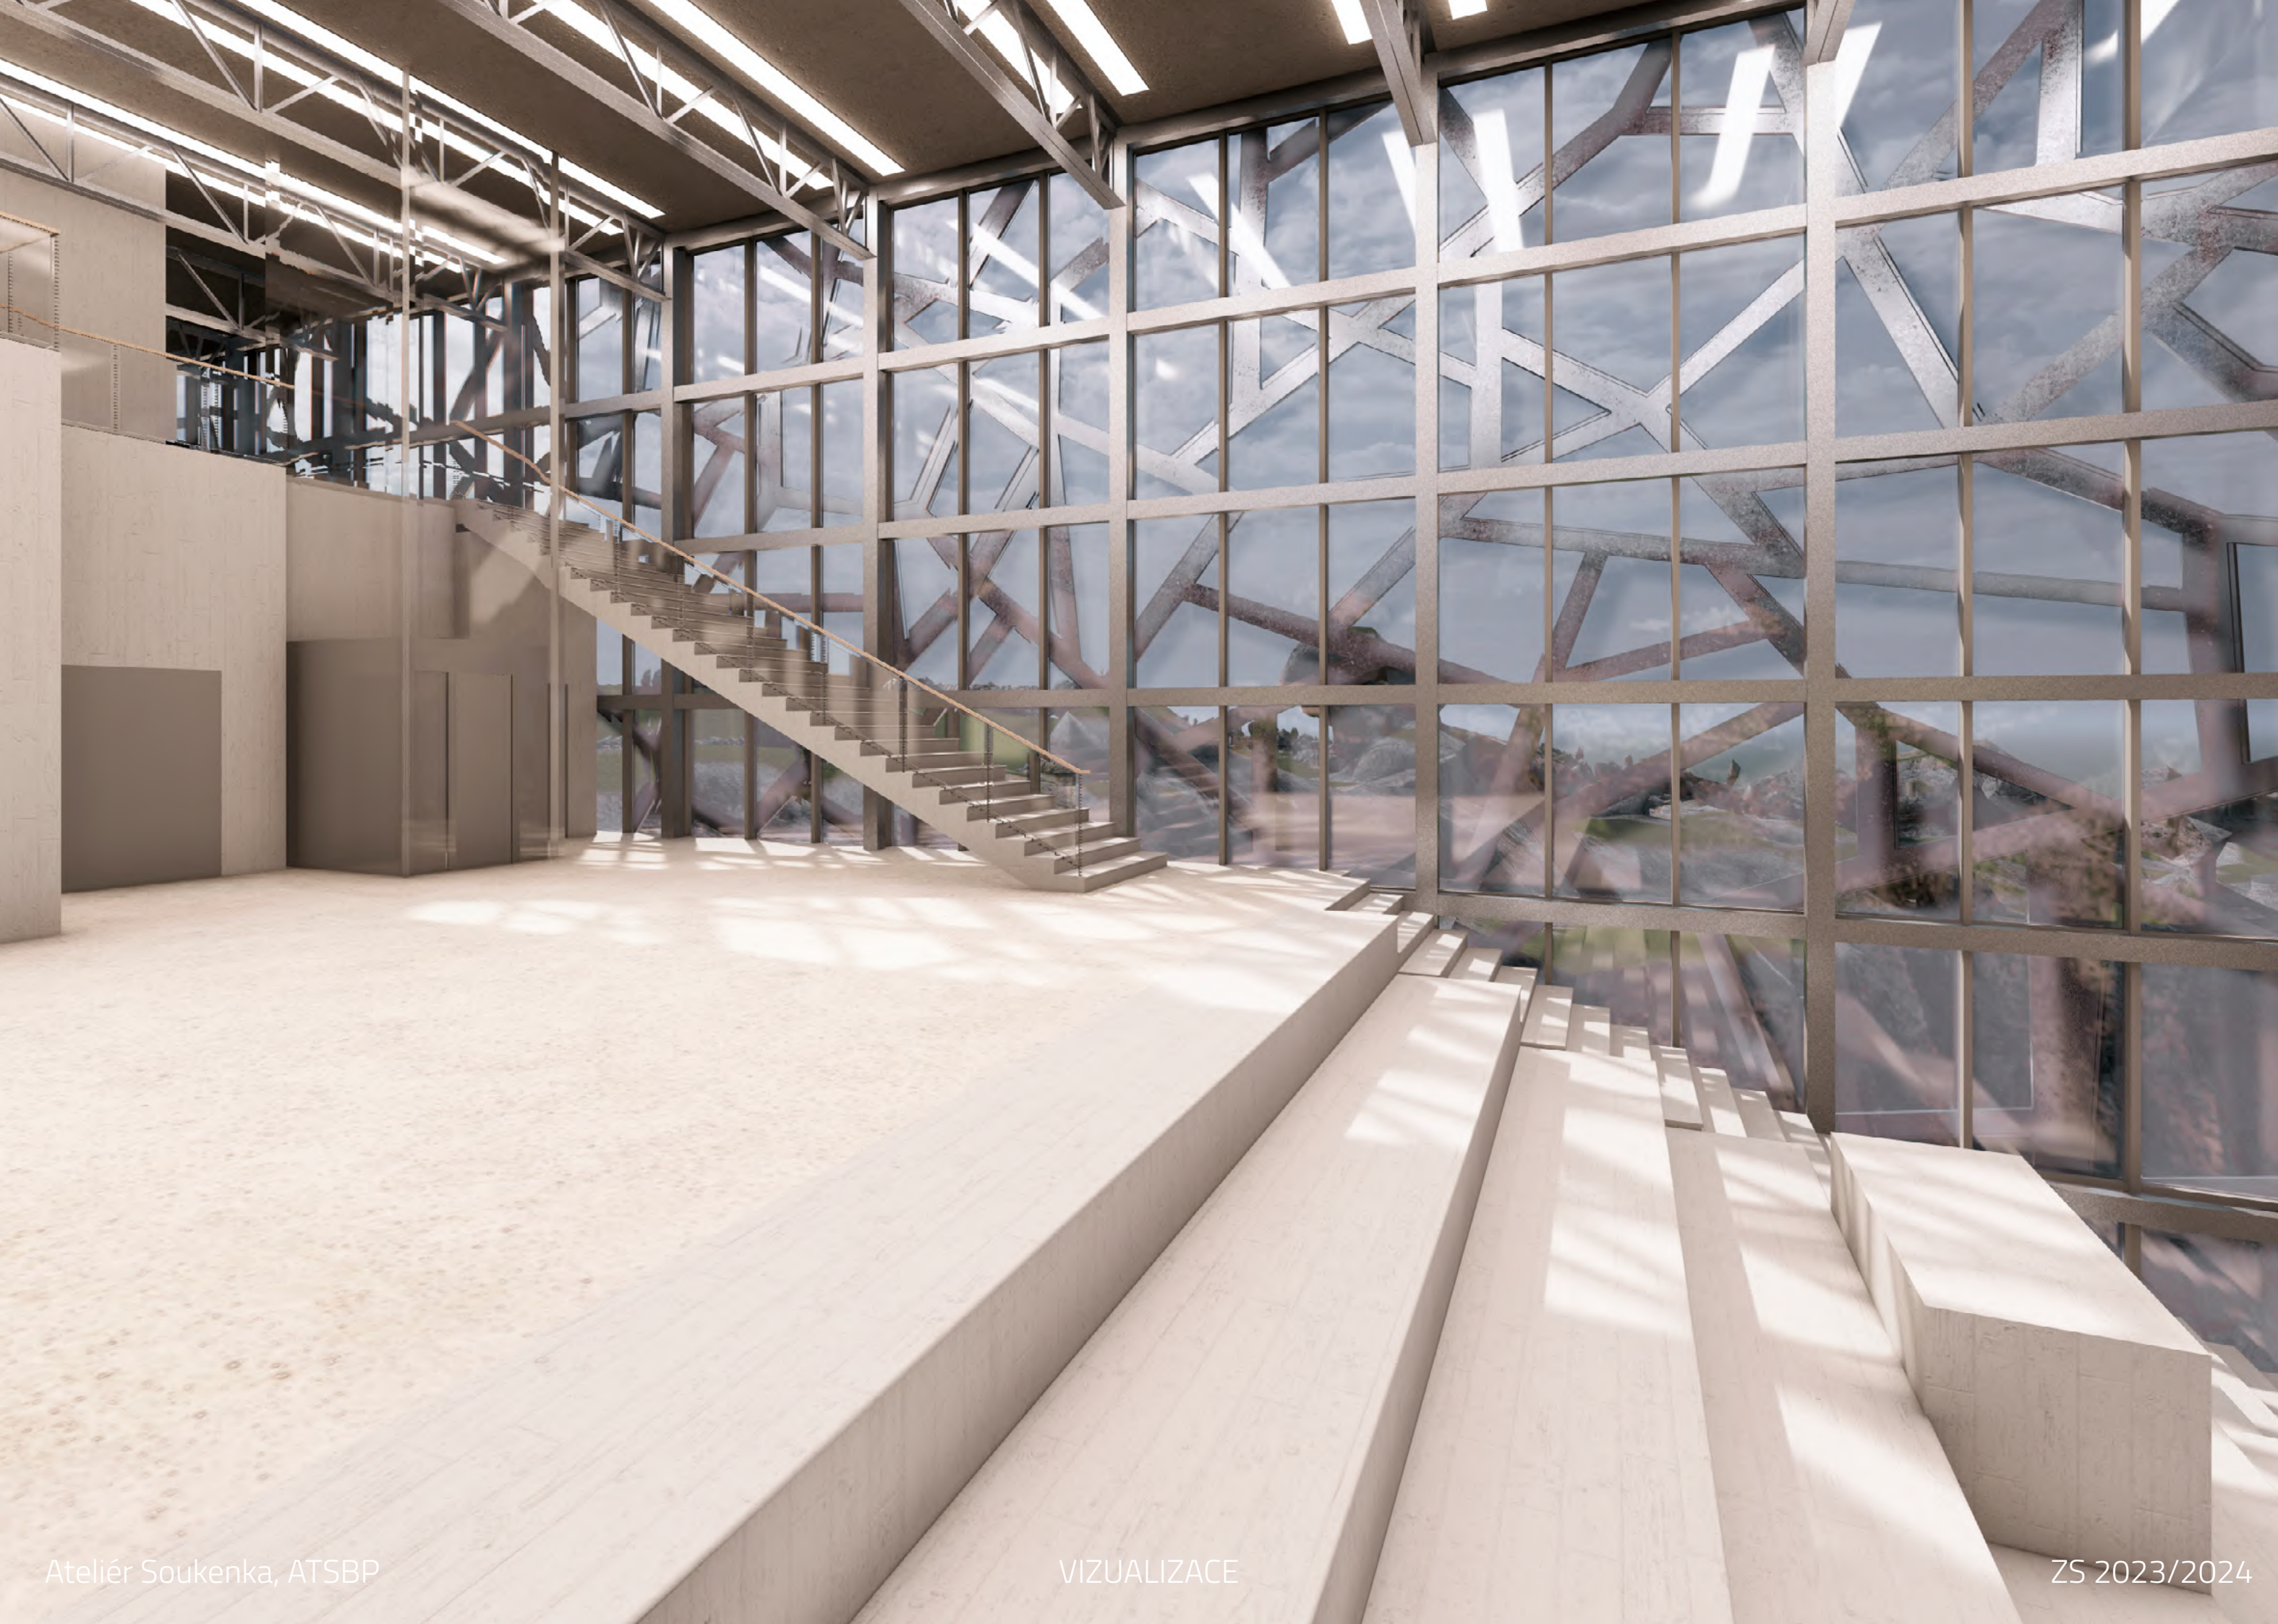



**FAKULTA
ARCHITEKTURY
ČVUT V PRAZE**