

VALERIE KOUBOVÁ
DŮM Č.P. 546/14
PROLUKA
5. ROČNÍK
ATVZ
ATELIÉR CÍSLER PAZDERA
LS 2023

Dům stojící v proluce vyplňuje úzkou a dlouhou parcelu vedle malého řeznictví. Směrem do ulice je strohý a lze jím projít do vnitrobloku. Tam uhýbá vzrostlému stromu a komunikuje se sousední parcelu, kde je společná zahrada. Je složen ze třech objemů, jeden je orientován do ulice, druhý do vnitrobloku a třetí je vertikálně propojuje.

Snaží se v malém měřítku obsáhnout některé potřeby, které v oblasti chybí. V parteru je umístěn bar, ty v oblasti nechybí, ale těch hezkých není nikdy dost. Nad ním jsou ve čtyřech podlažích umístěny prostory pro sdílené nebo soukromé kanceláře a studia. V posledních dvou podlažích jsou vytvořeny byty 2+kk a 3+kk. V parteru směrem do vnitrobloku je umístěna dětská skupina. Ve vyšších podlažích jsou vytvořeny byty 3+kk, které jsou ideální pro rodiny s dětmi a v oblasti je jich nedostatek. Společné schodiště umožňuje obyvatelům vystoupit na pobytovou střechu.

Ze severní strany přivádí rozptýlené světlo do studií a kanceláří velkými okny, ze kterých lze ve vyšších patrech dohlédnout až na Vítkov. Ze západu propouští sluneční paprsky do bytů díky lodžii a zimním zahradám. V


pokojích tak vznikají místa, do kterých vstupuje slunce z několika směrů. Tyto prvky pomáhají hluboké dispozici dané orientací parcely. Dům má v části s byty a dětskou skupinou totiž okna pouze na jedné fasády do zahrady ve dvoře. Prostor pro dětskou skupinu je v parteru převýšen díky rozdílné výšce podlaží obou objemů. Pro děti je tak zajištěn dostatek světla společně s přímým výstupem do zahrady a vloženým patrem určeným pro odpočinek.

Vzhledem k orientaci oken umožňuje dům adici hmot na sousedních parcelách. Je připraven na to, že se k němu přidají další nástavby či nové domy a budou společně sdílet prostor vnitrobloku. Tento motiv lze na Žižkově pozorovat velmi často.


Konstrukci má z betonových pilířů, které jsou obloženy izolací a následně omítnuté. V parteru a nad schodištěm je omítnutí více plastické. Okna mají hliníkové okenní rámy a lze je zakrýt roletou nebo pouze přistínit markýzou. Vchodové dveře do baru i bytového domu jsou stejně výrazně barevné, jako okenní rámy zimních zahrad na konci parcely, každý objem tak má jeden barevný prvek pro sebe.



POHLED / 1:1000

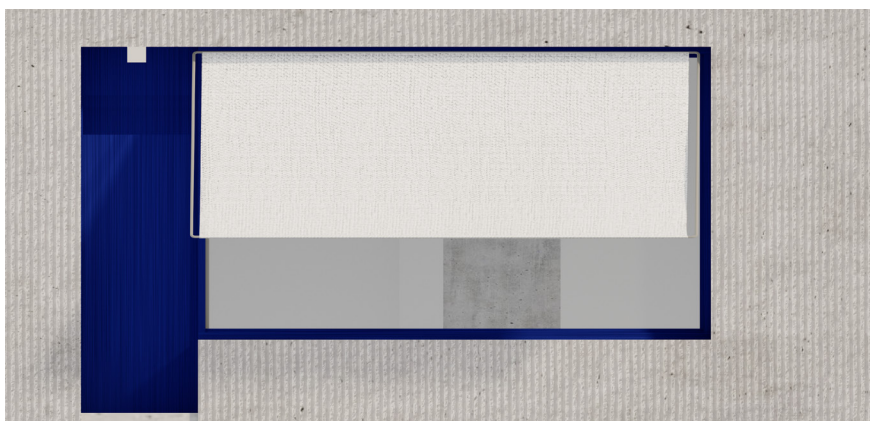

FASÁDA

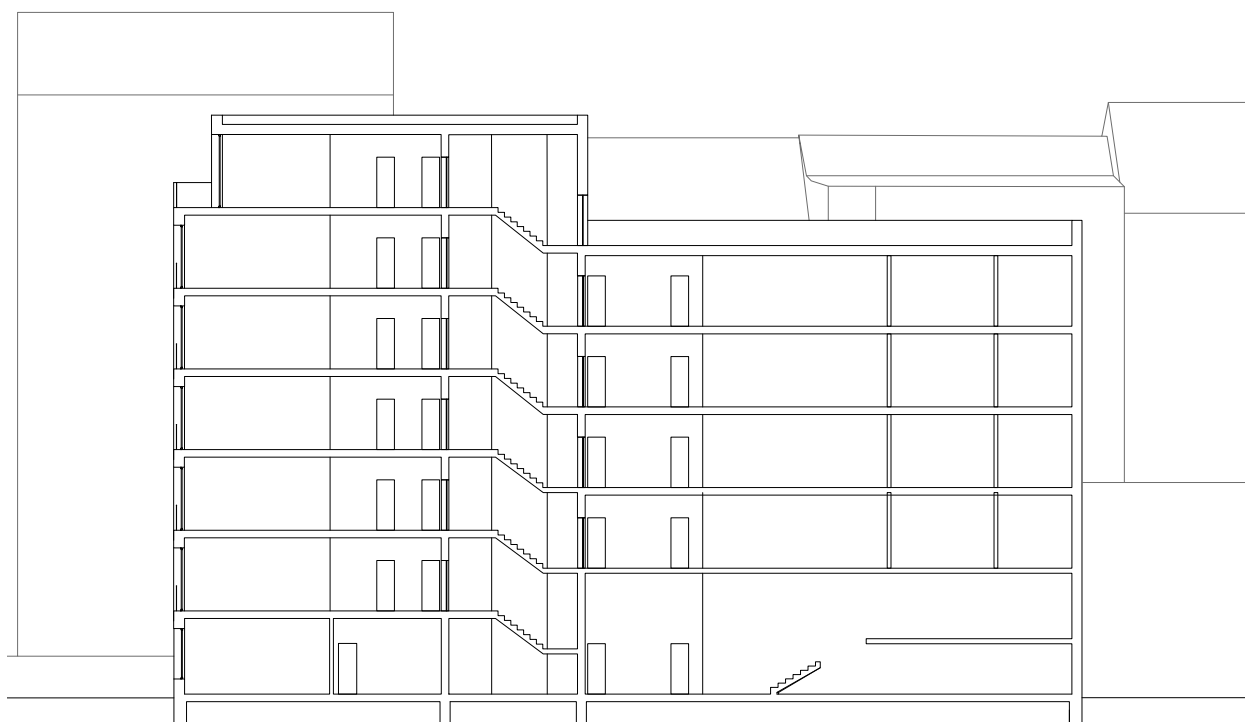




ŘEZ / 1:300




POHLED / 1:300



PŪDORYS 1NP / 1:300

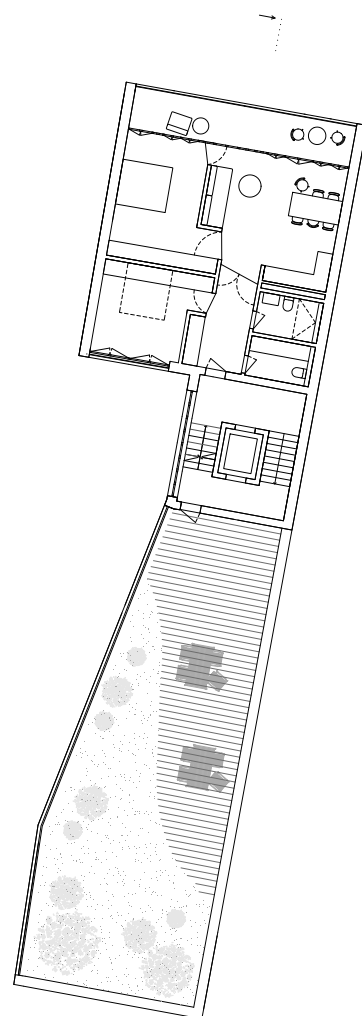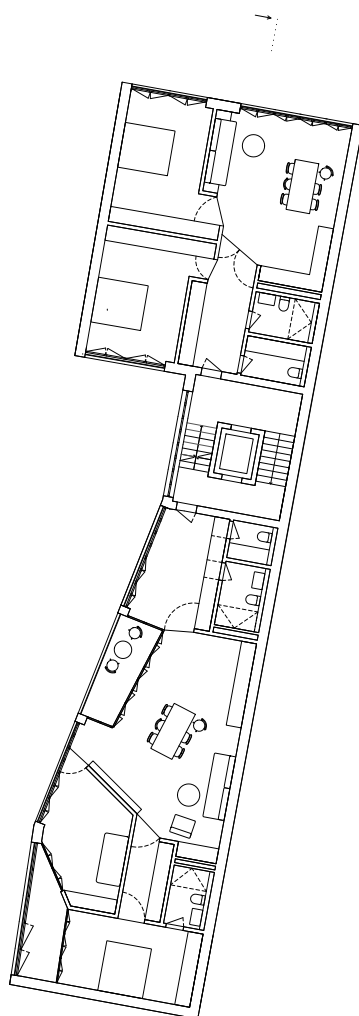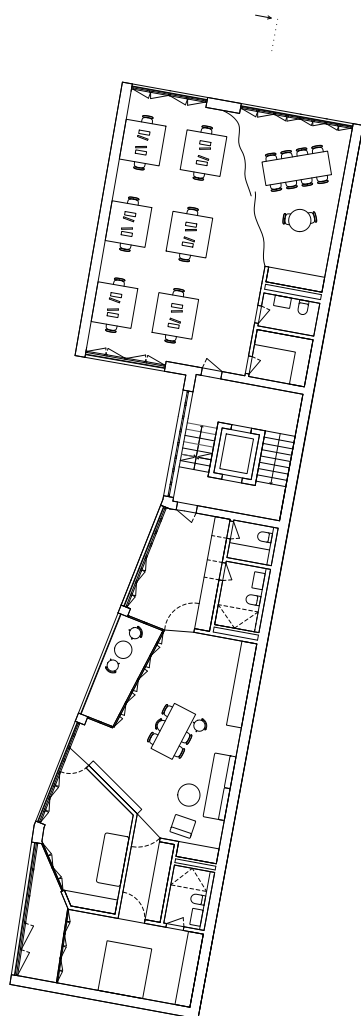

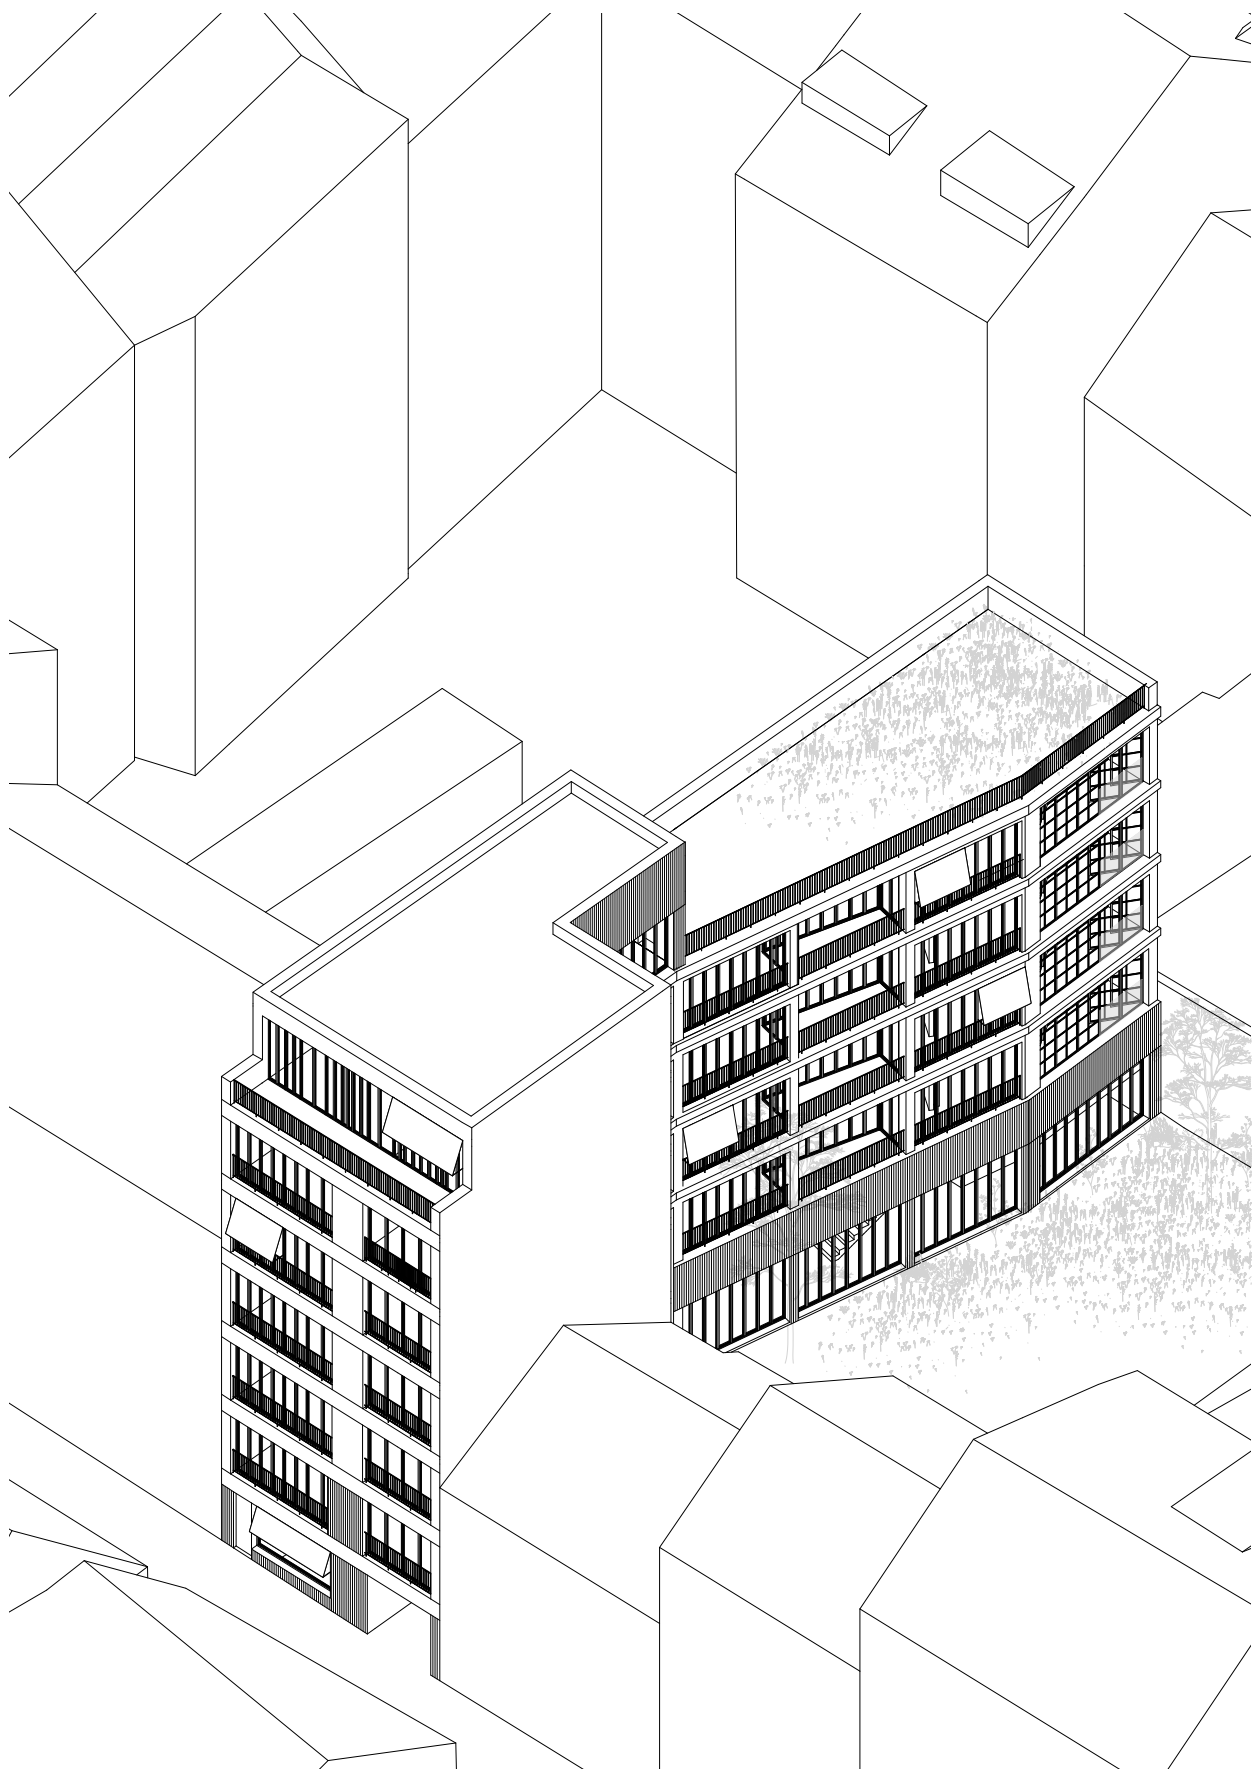

AXONOMETRIE / 1:300



