




SRDCE SEMNĚVIC

DANIELA KVAPILOVÁ

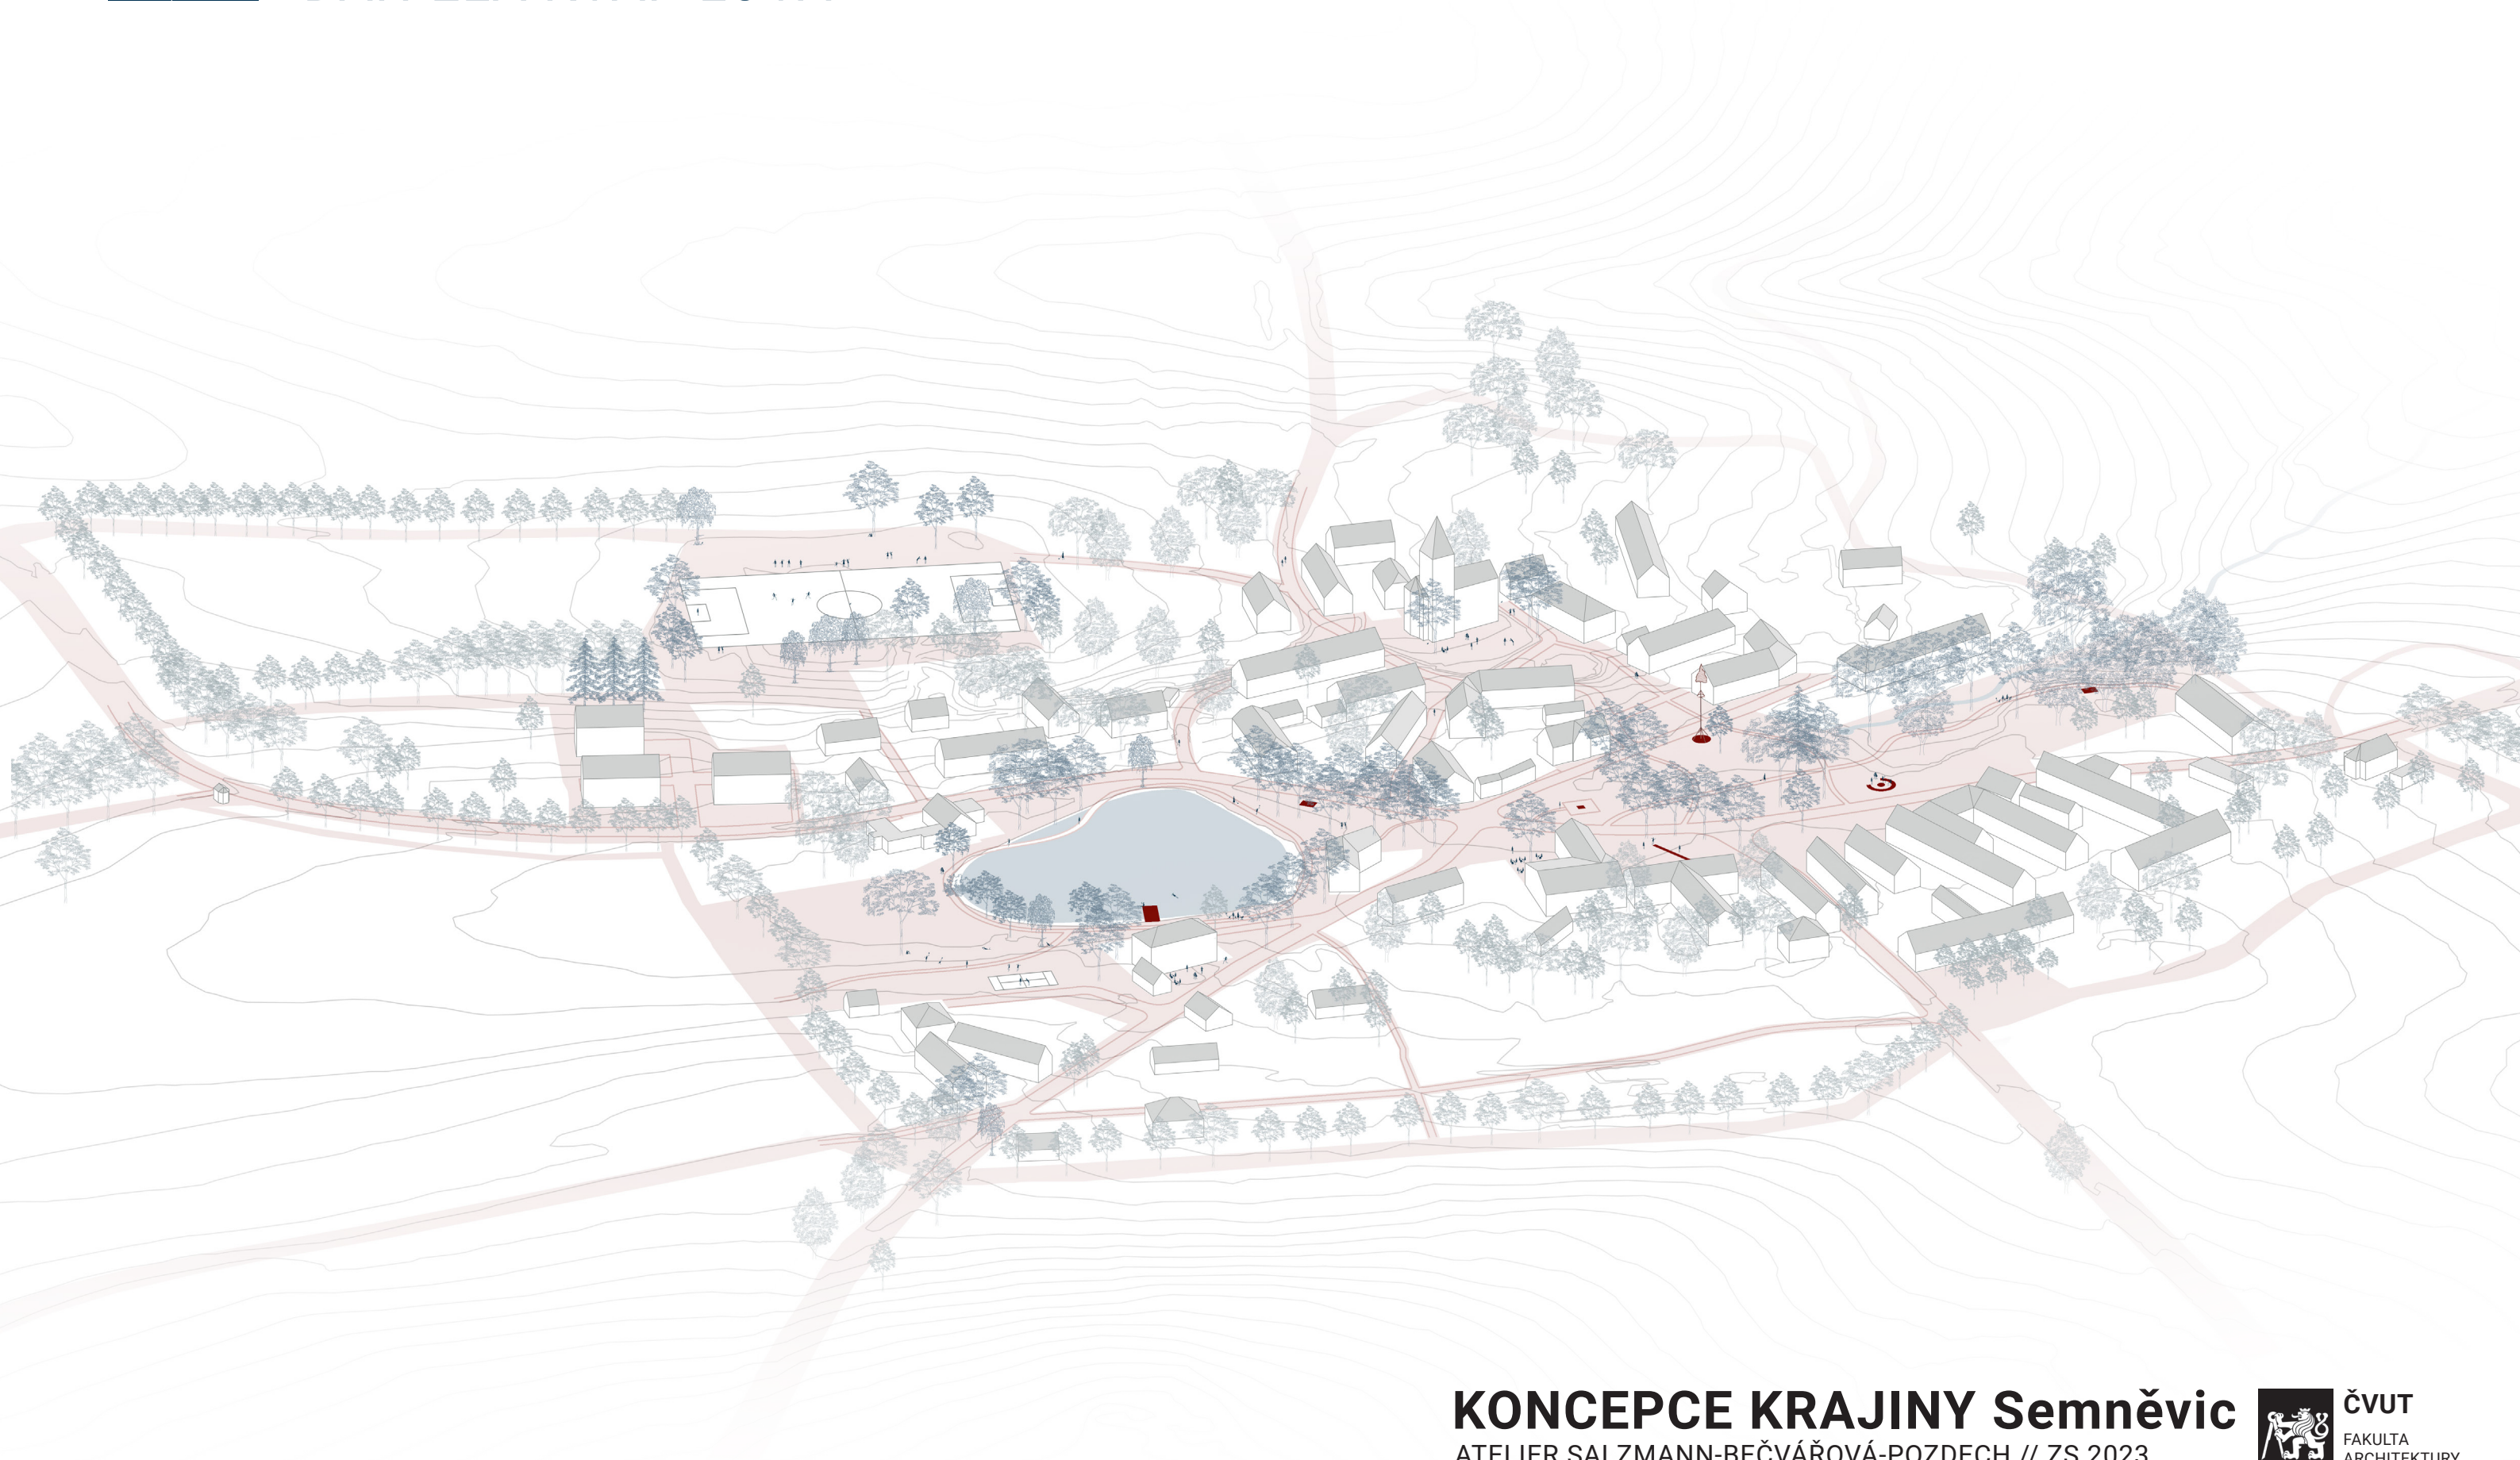

KONCEPCE KRAJINY Semněvic
ATELIER SALZMANN-BEČVÁŘOVÁ-POZDECH // ZS 2023




anotace

Projekt se zabývá úpravami veřejných prostranství v obci Semněvice. Hlavní myšlenkou je propojení okolní krajiny s centrem obce. Návrh podporuje stávající funkční náplně míst a objektů, přičemž zdůrazňuje harmonické prolínání přírodního prostředí do kontextu obce. Cílem je vytvoření atraktivních veřejných prostranství s ohledem na potřeby a zájmy obyvatel. Podél toku potůčku jsou umístěny body zastavení, aneb body podél vody. Místní, ale i přespolní tak naleznou nová a atraktivní místa pro odpočinek, setkávání a společné aktivity.

Projekt navazuje na Vizi a koncepci krajiny Semněvic a analýzy obce Semněvice, které jsou přiložené jako samostatné dokumenty.



axonometrie

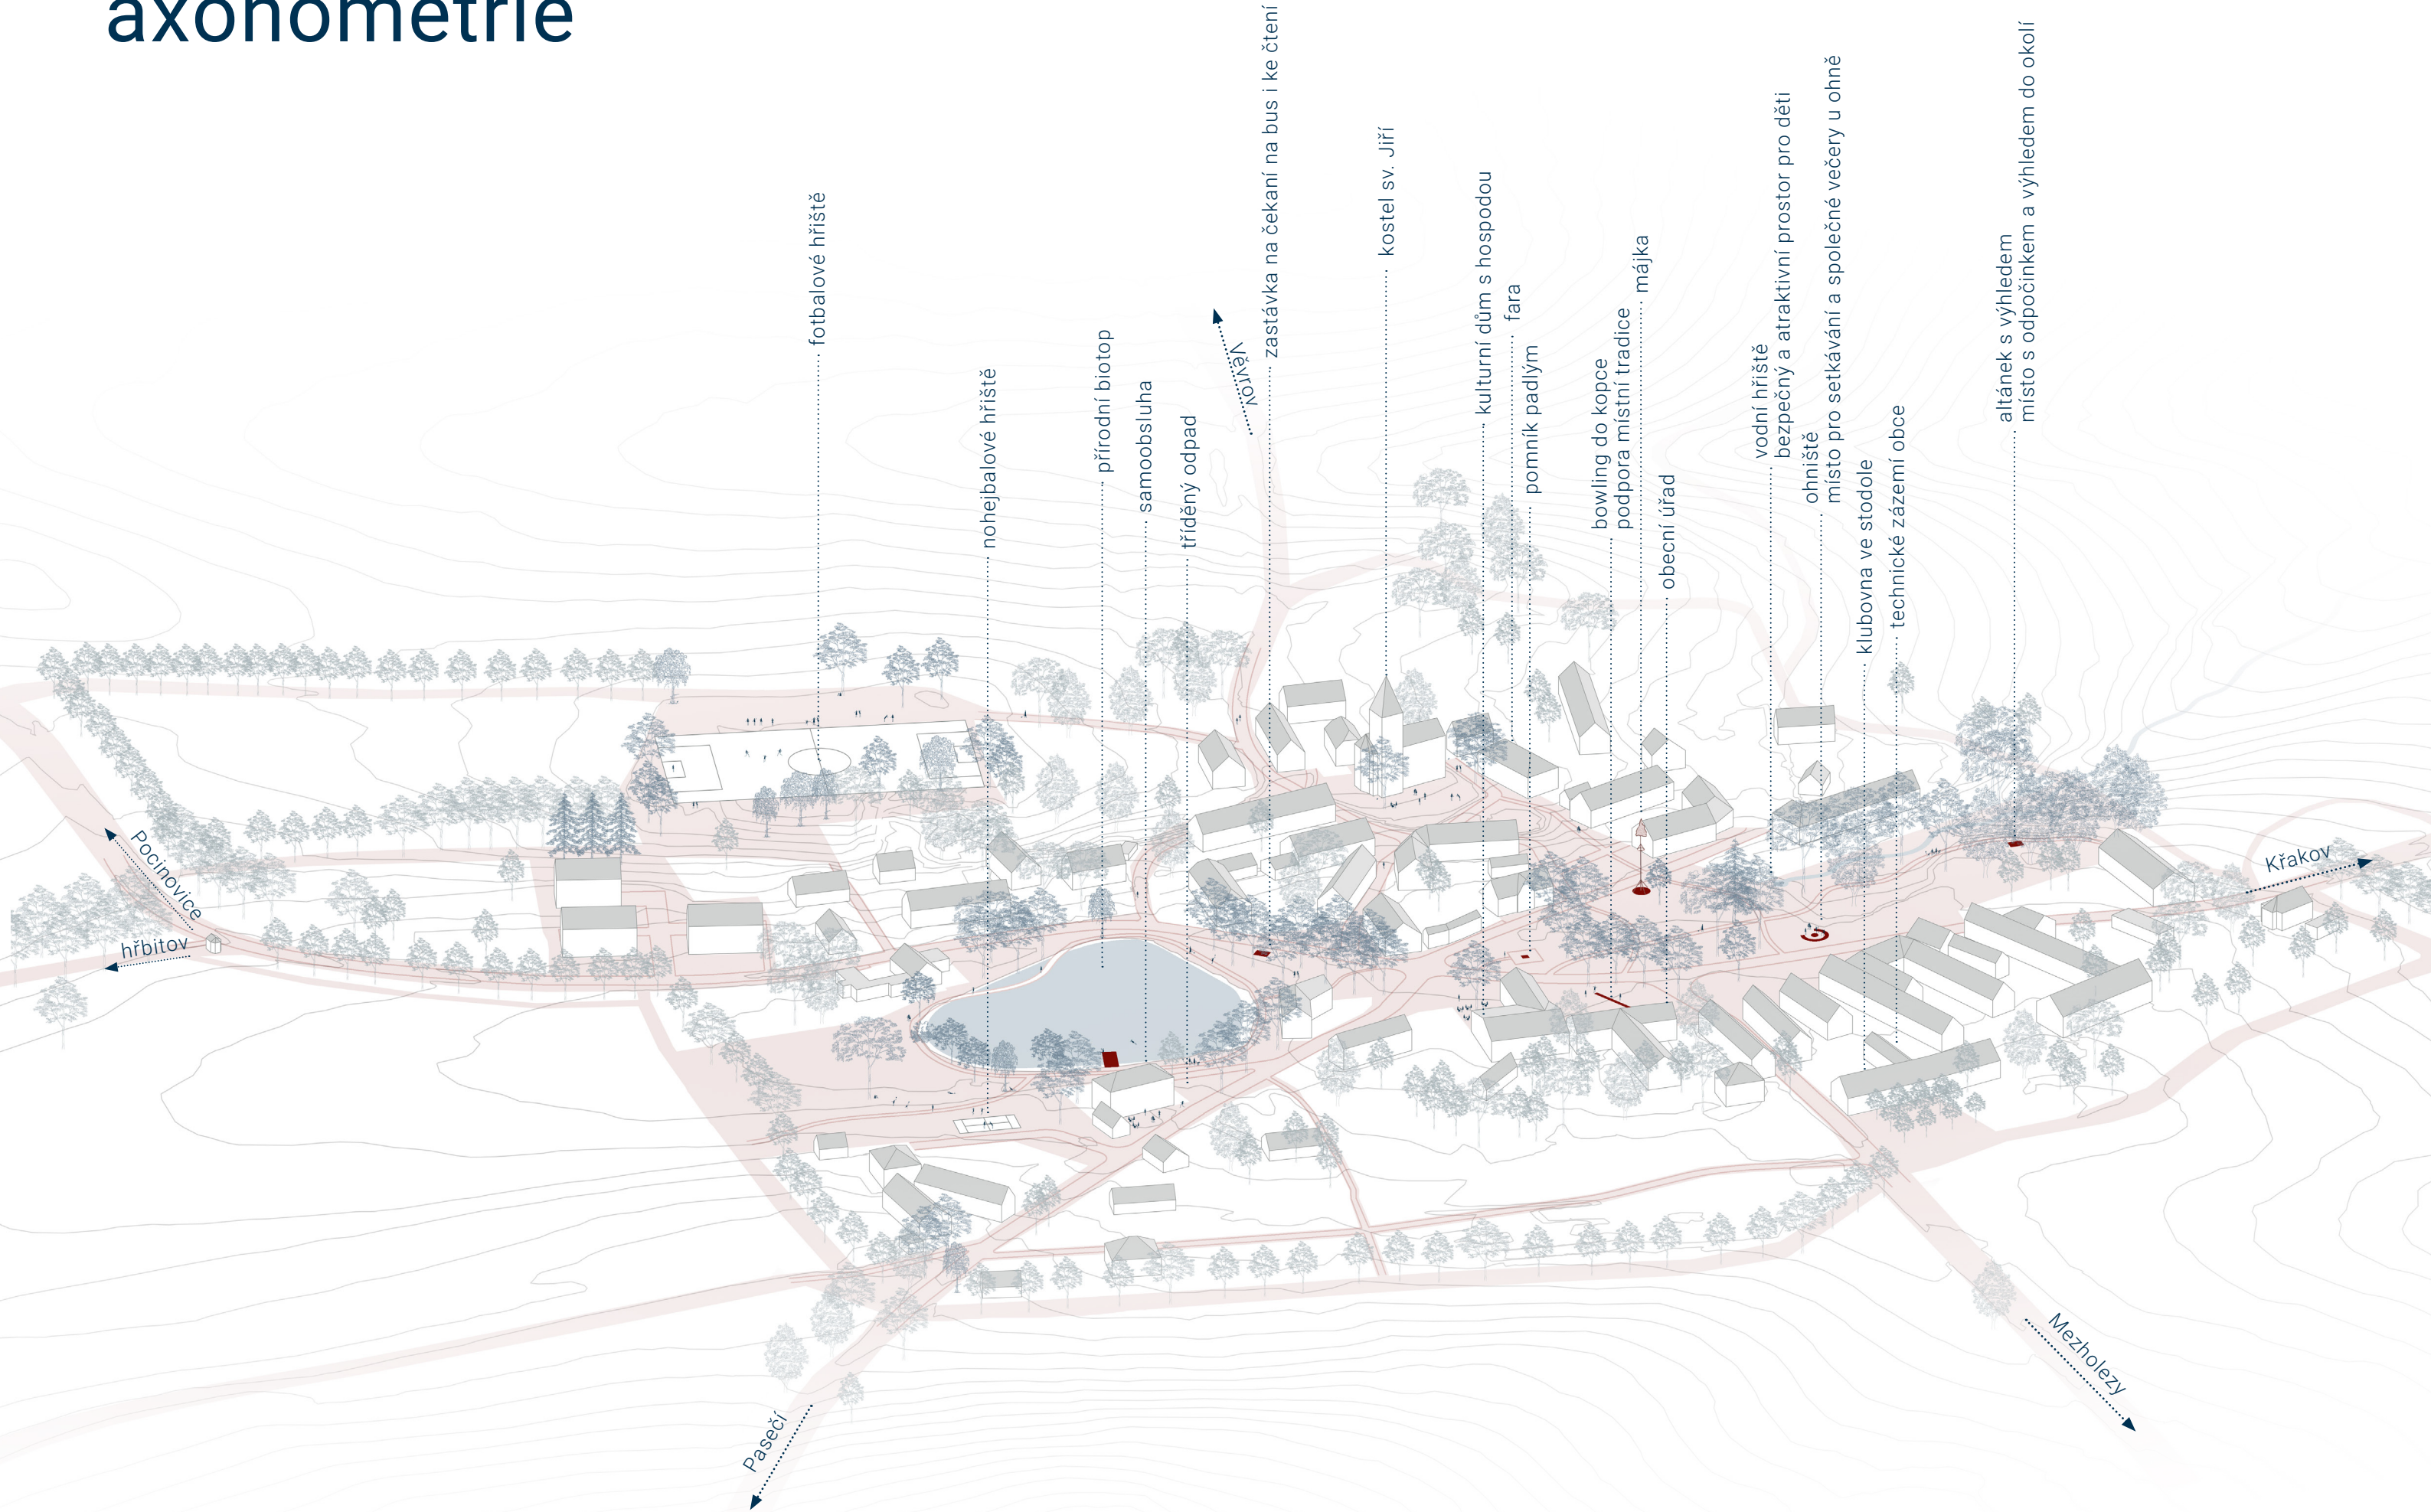

situace 1:2000

- bowling do kopce
- přírodní biotop
- ohniště
- pomník padlým
- autobusová zastávka
- altánek s výhledem
- vodní dětské hřiště
- místo pro umístění májky/
vánočního stromu



- legenda
- hranice zastavěného území
 - vrstevnice à 1 m
 - hranice pozemků
 - cesta KRAJINOU KOL SEMNĚVIC (Eliška Kuncířová)
 - == zatrubněná část potoka
 - otevřené koryto potoka
 - travino bylinný porost
 - kamenná dlažba
 - pěšina v trávě
 - živý povrch
 - dřevěný chodníček
 - vegetace stávající
 - vegetace navrhovaná
 - vjezdy
 - lavičky



modrozeleně

přírodní biotop

Revitalizace vodní nádrže si klade za cíl především zpřístupnění vody obyvatelům, ale i podporu biodiverzity a krajiny jako takové. Úpravy nejbližšího okolí zahrnují pozvolnění břehů, vybudování okružní cesty a přístupového mola.

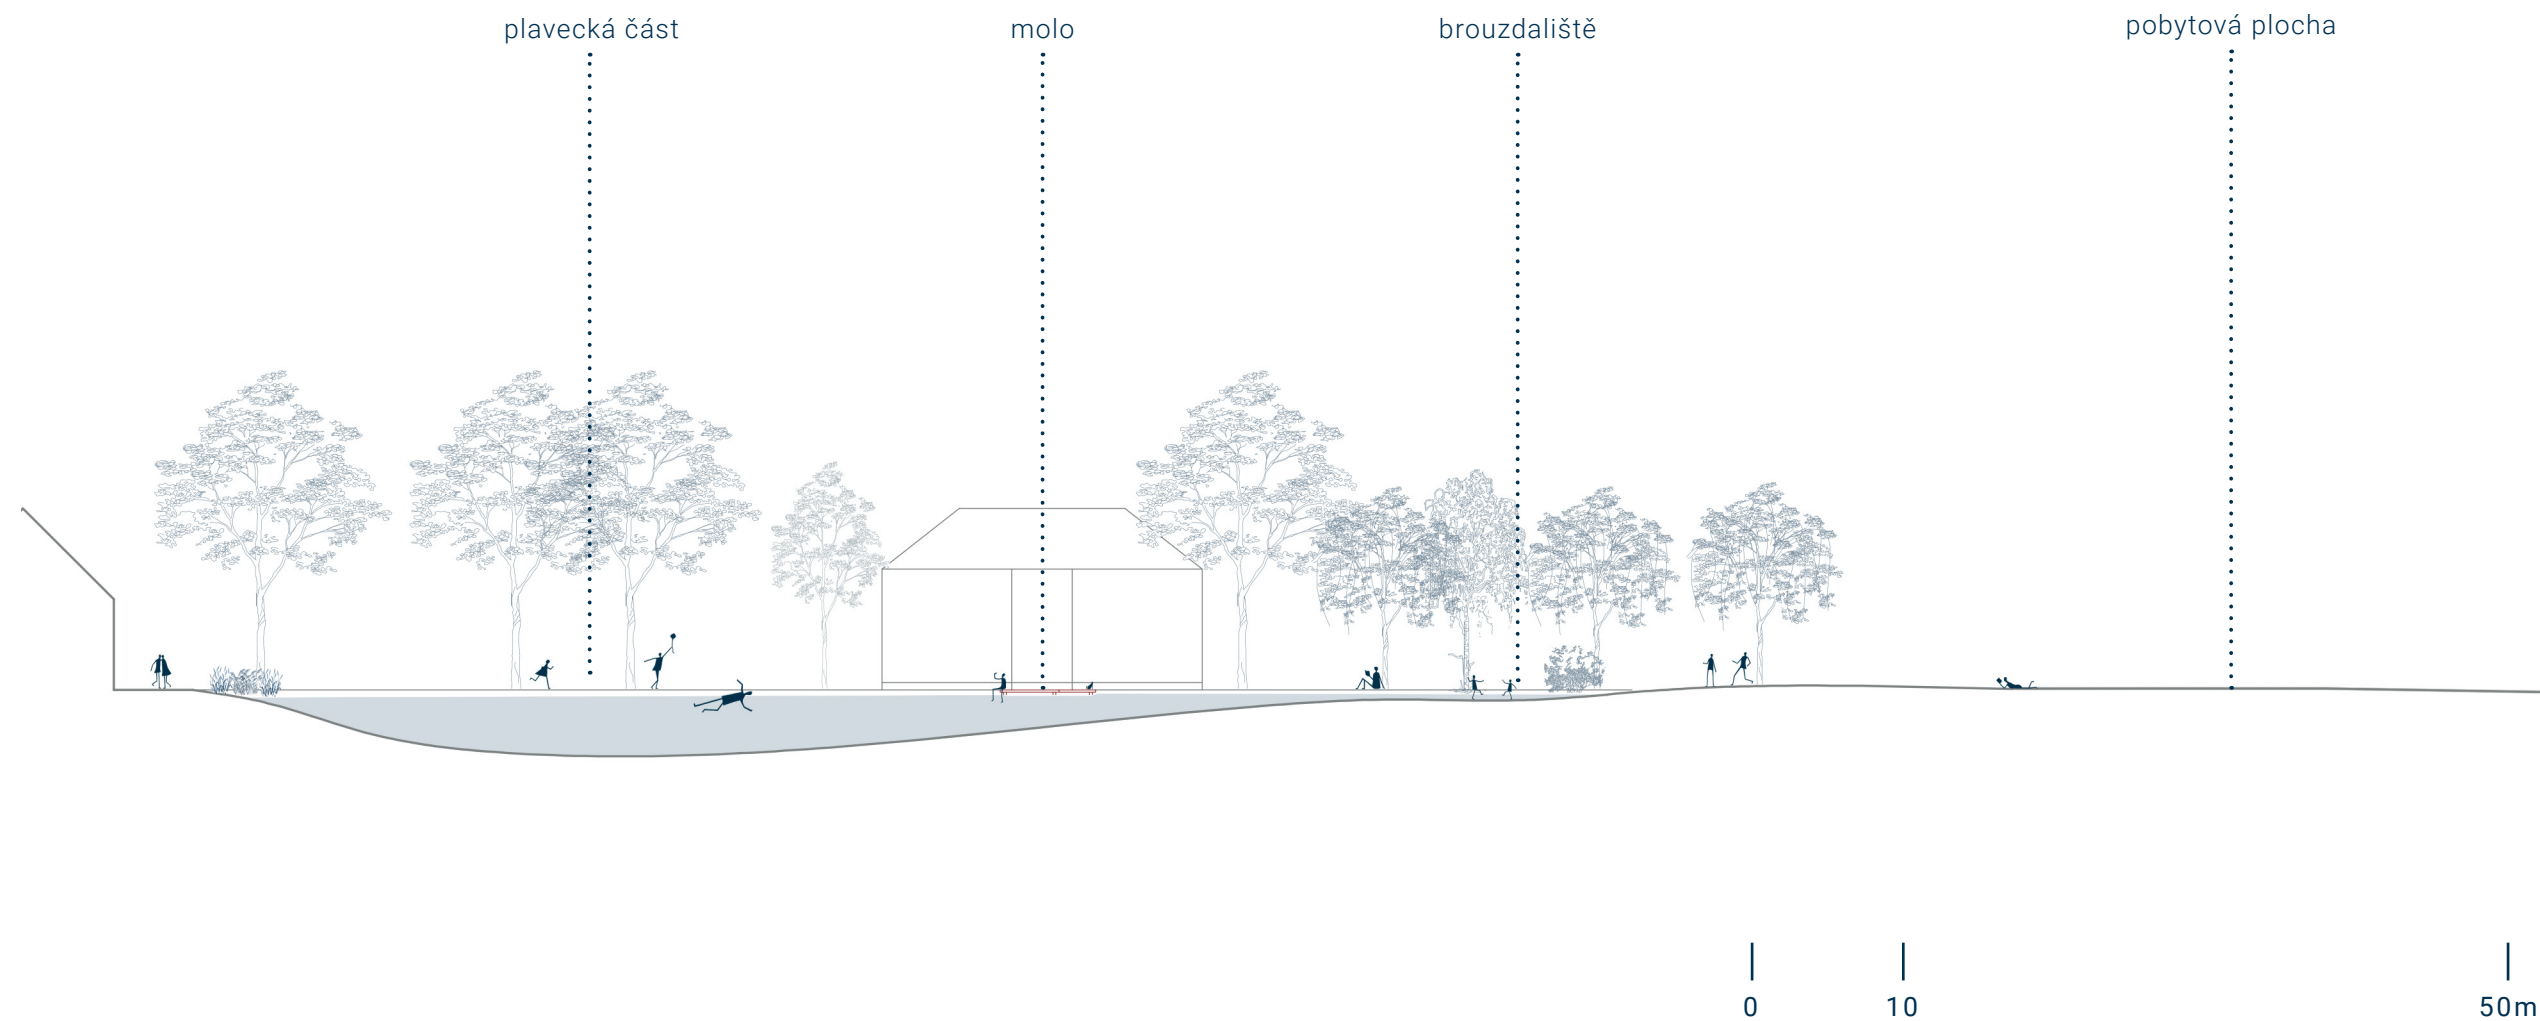
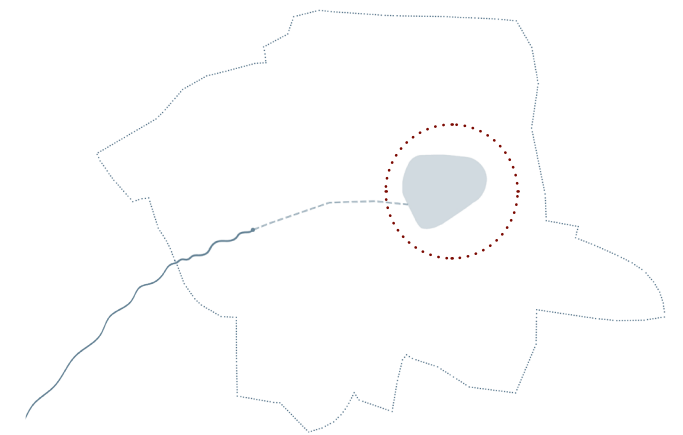




modrozeleně

vodní dětské hřiště

Místo plné smíchu, radosti a nezapomenutelných chvil. Bezpečné a atraktivní vodní prvky poskytují nejen osvěžení v horkých letních dnech, ale podporují i dětskou fantazii a zvědavost.

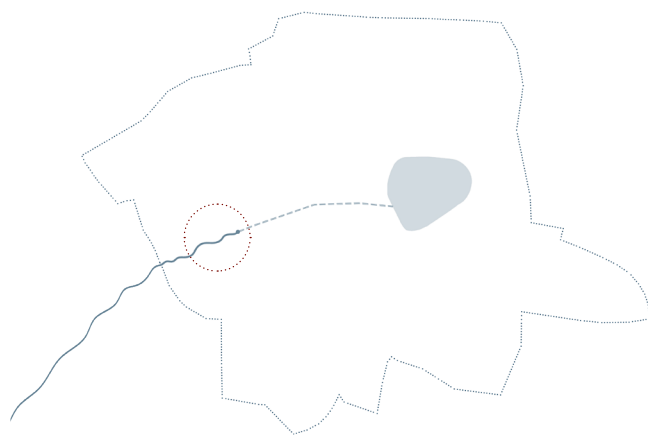
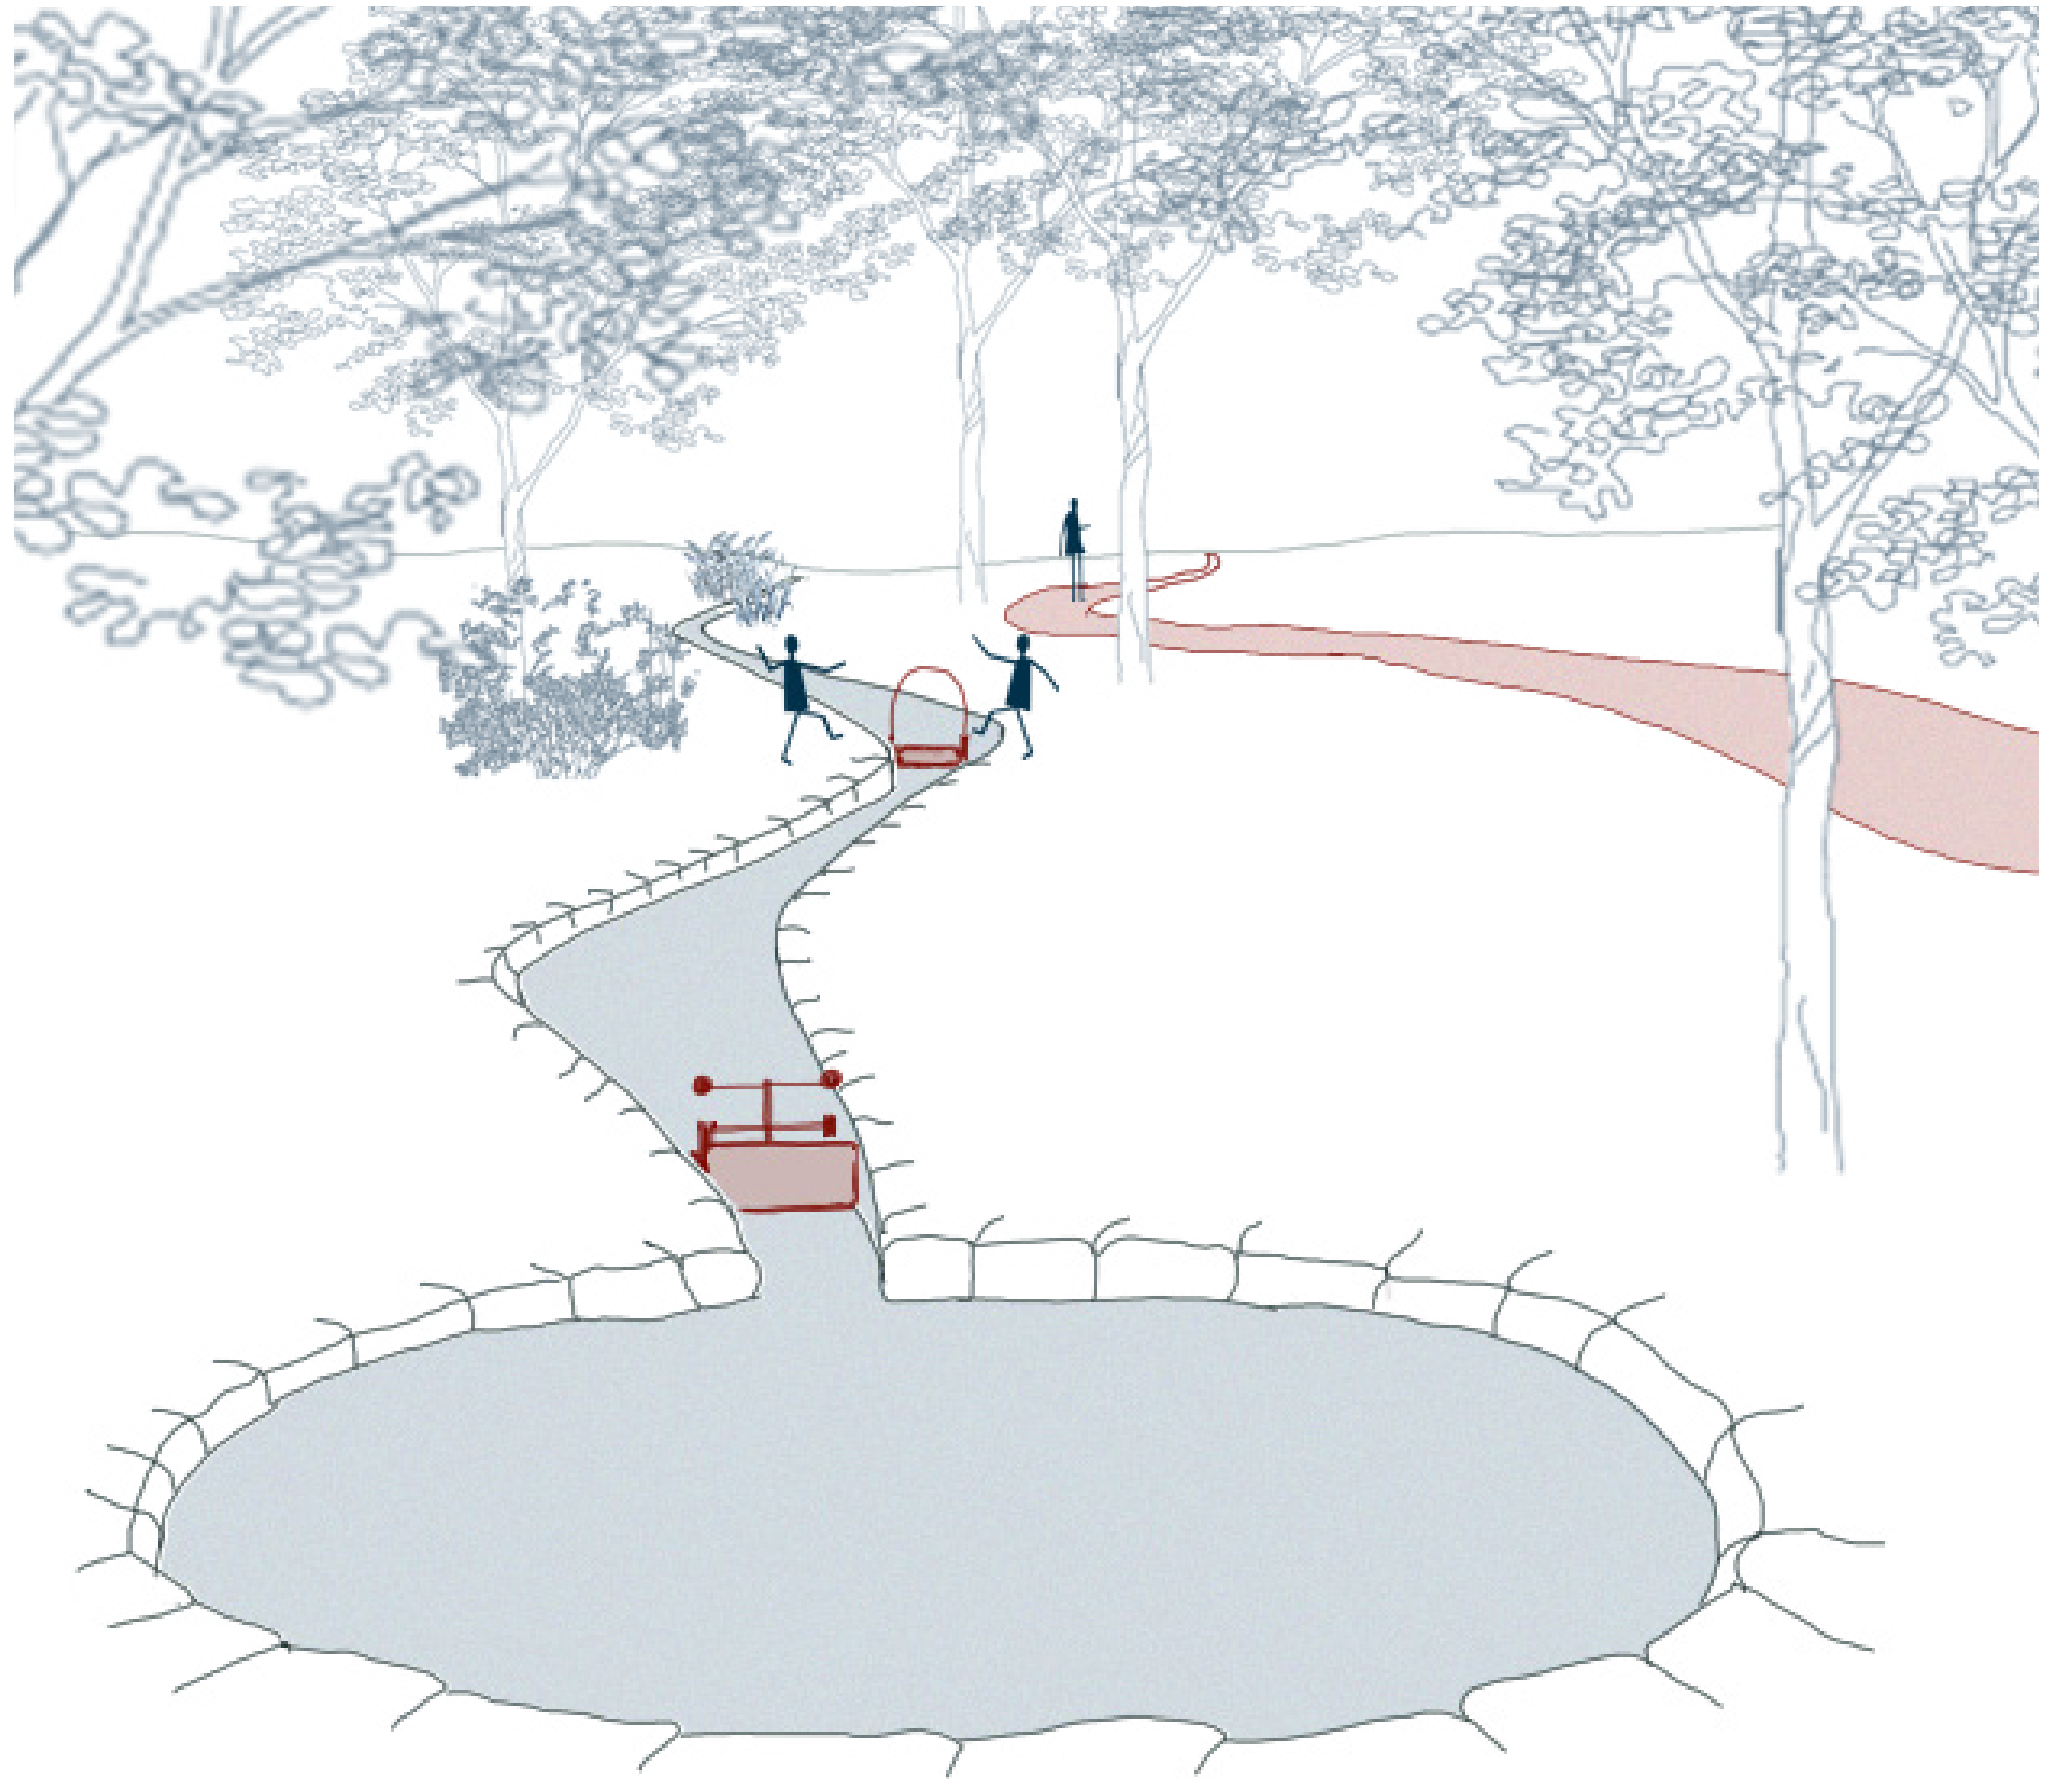


modrozeleně

před obecním úřadem

Zpevněné propustné povrchy omezují odtok dešťových vod a umožňují její postupné vsakování do půdy, důležité nejen pro zásobování spodních vod.




Obecní úřad získává bezbariérový přístup a je tak lépe přístupný všem, bez rozdílu. Lavičky i nadále umístěné v předprostoru obecního úřadu dotvářejí příjemné a významné místo pro setkávání.

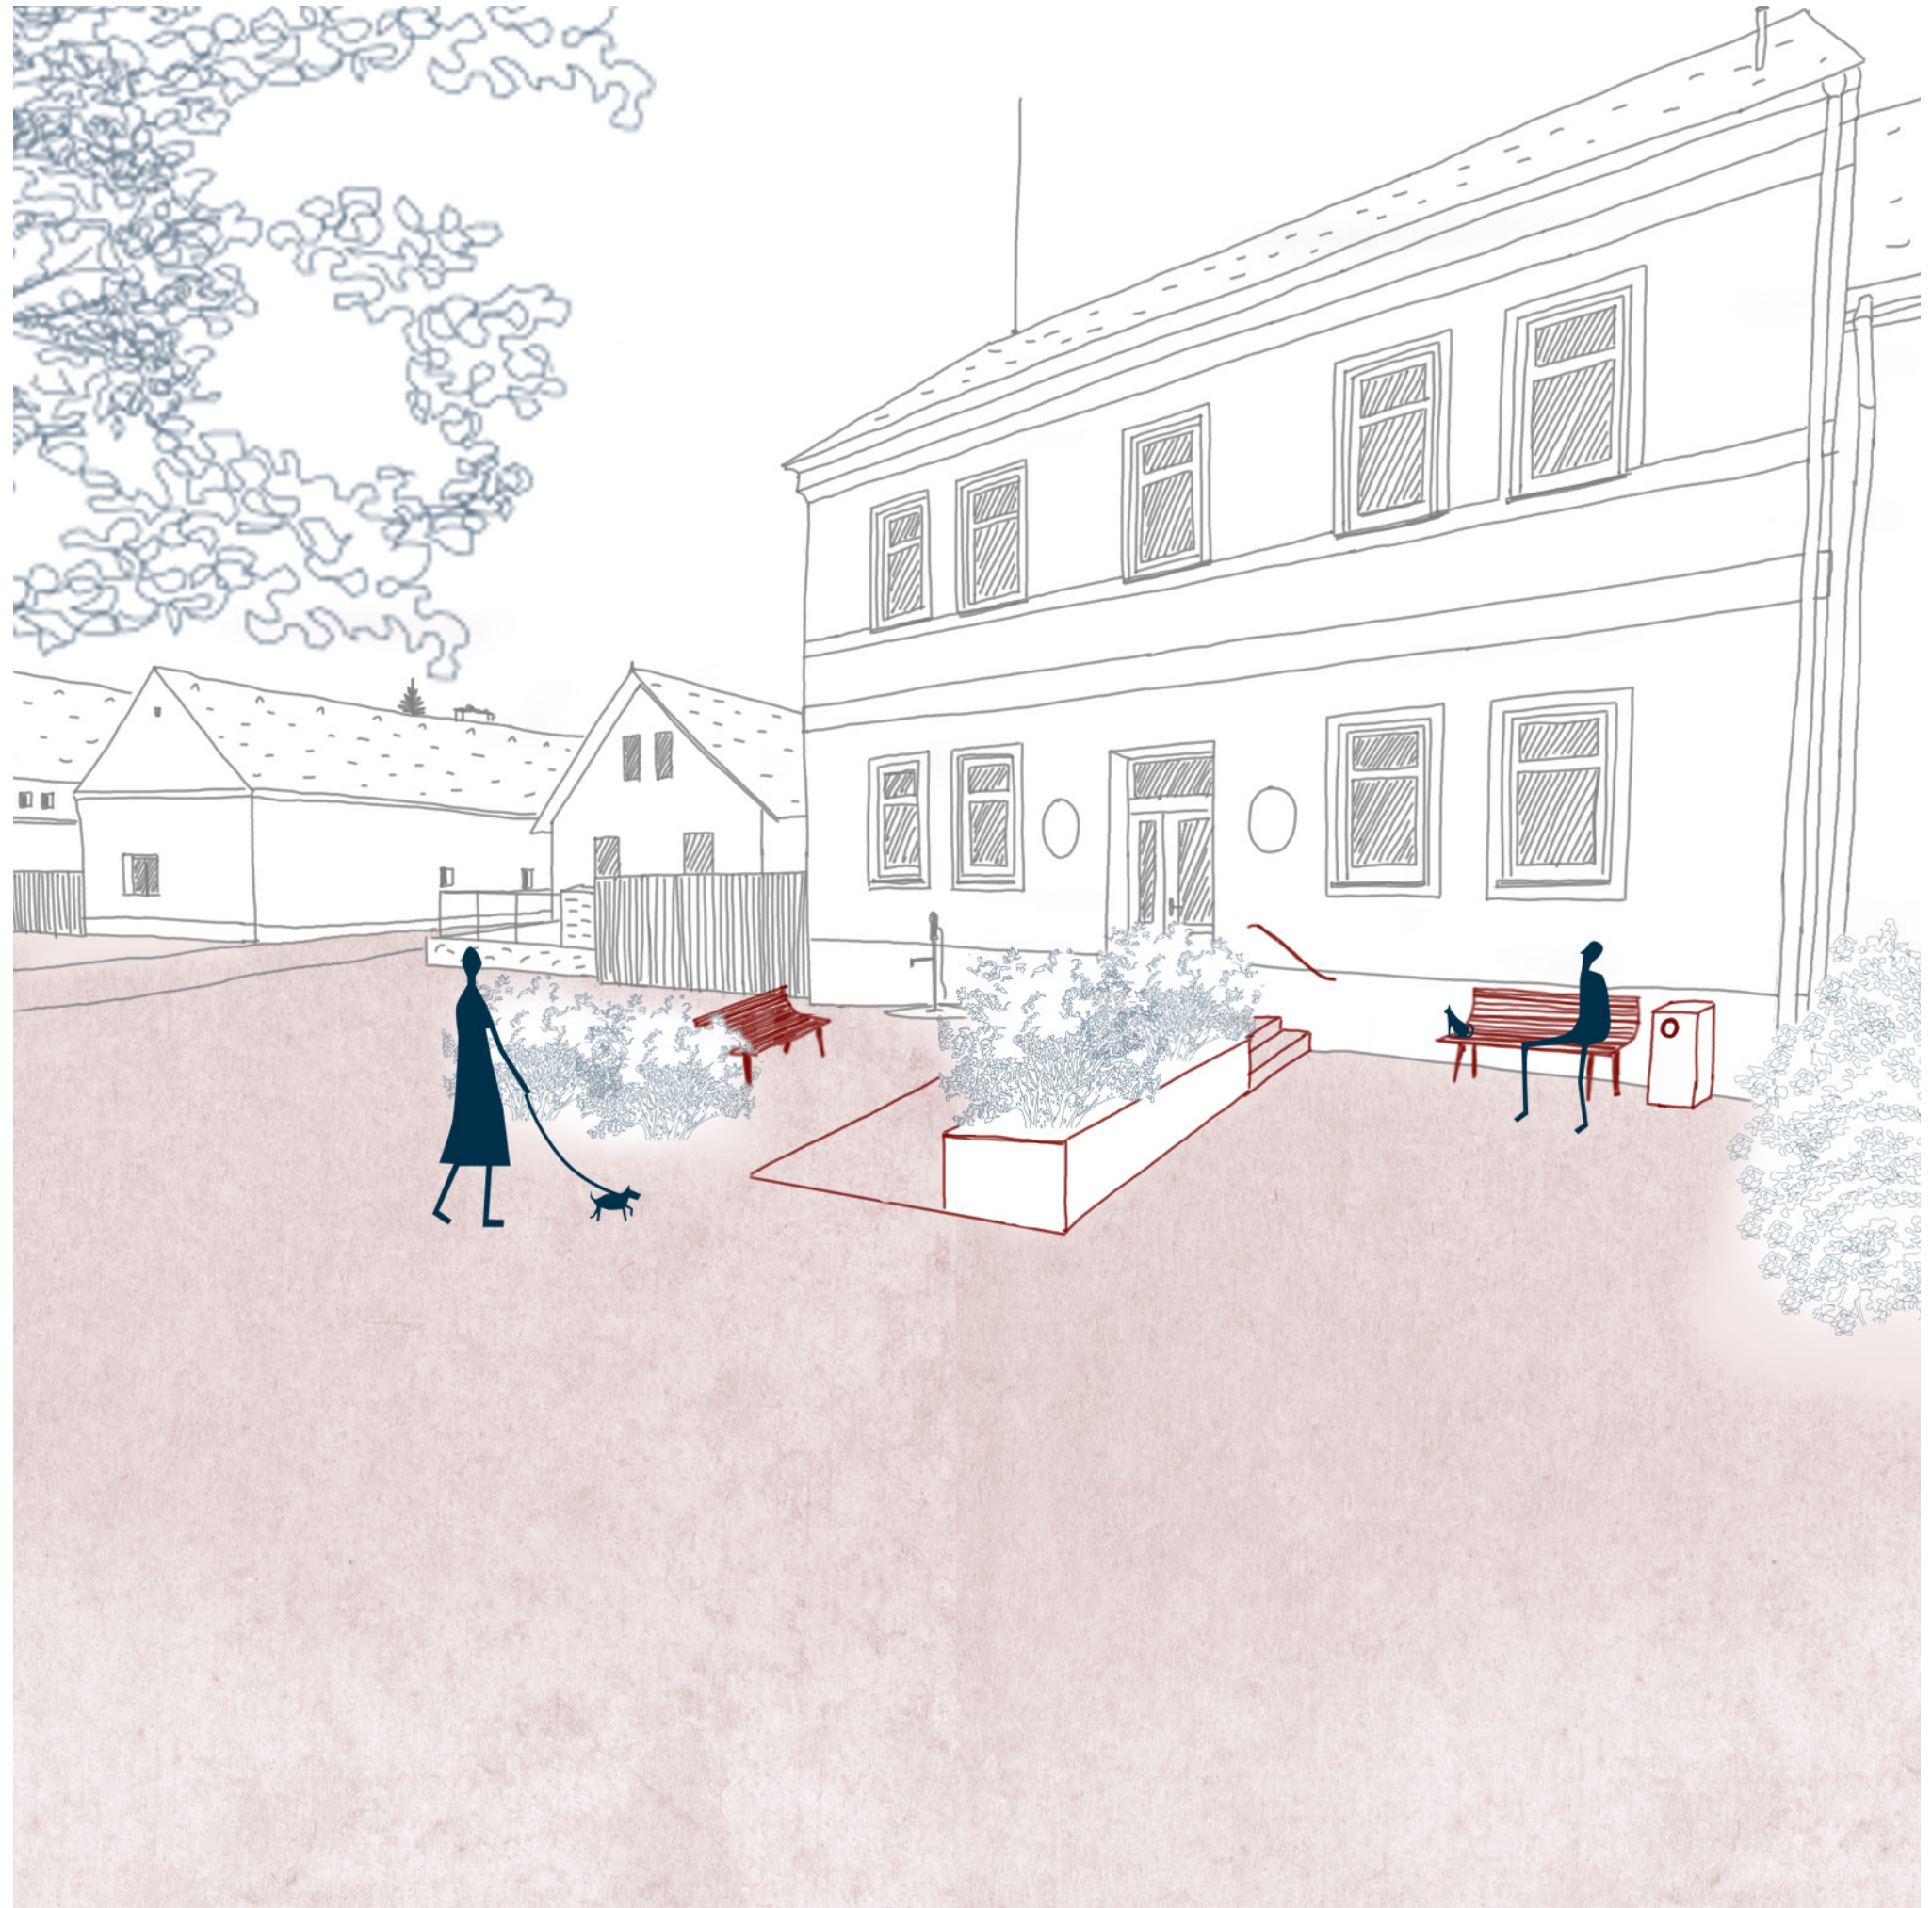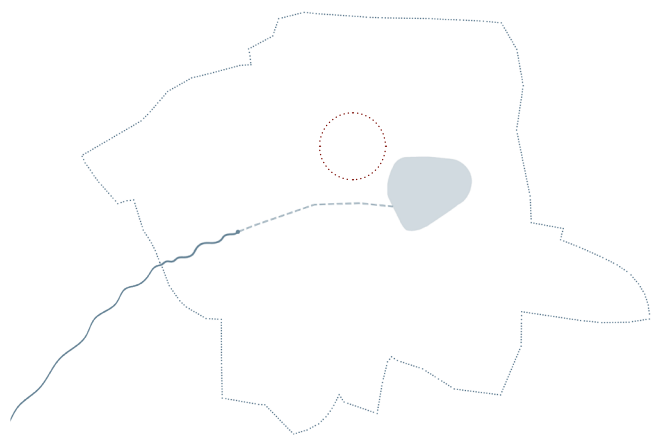

dopravní řešení

dopravní řešení



Dopravní řešení zpevněných povrchů se zaměřuje především na zvýšení bezpečnosti. Z tohoto důvodu jsou komunikace v centrální části obce vyvýšeny na úroveň chodníku. Autobusová zastávka je upravena tak, aby nebyla jen jednoúčelným místem, ale i pobytovým prostorem. Součástí nově navrženého objektu je knihobudka.

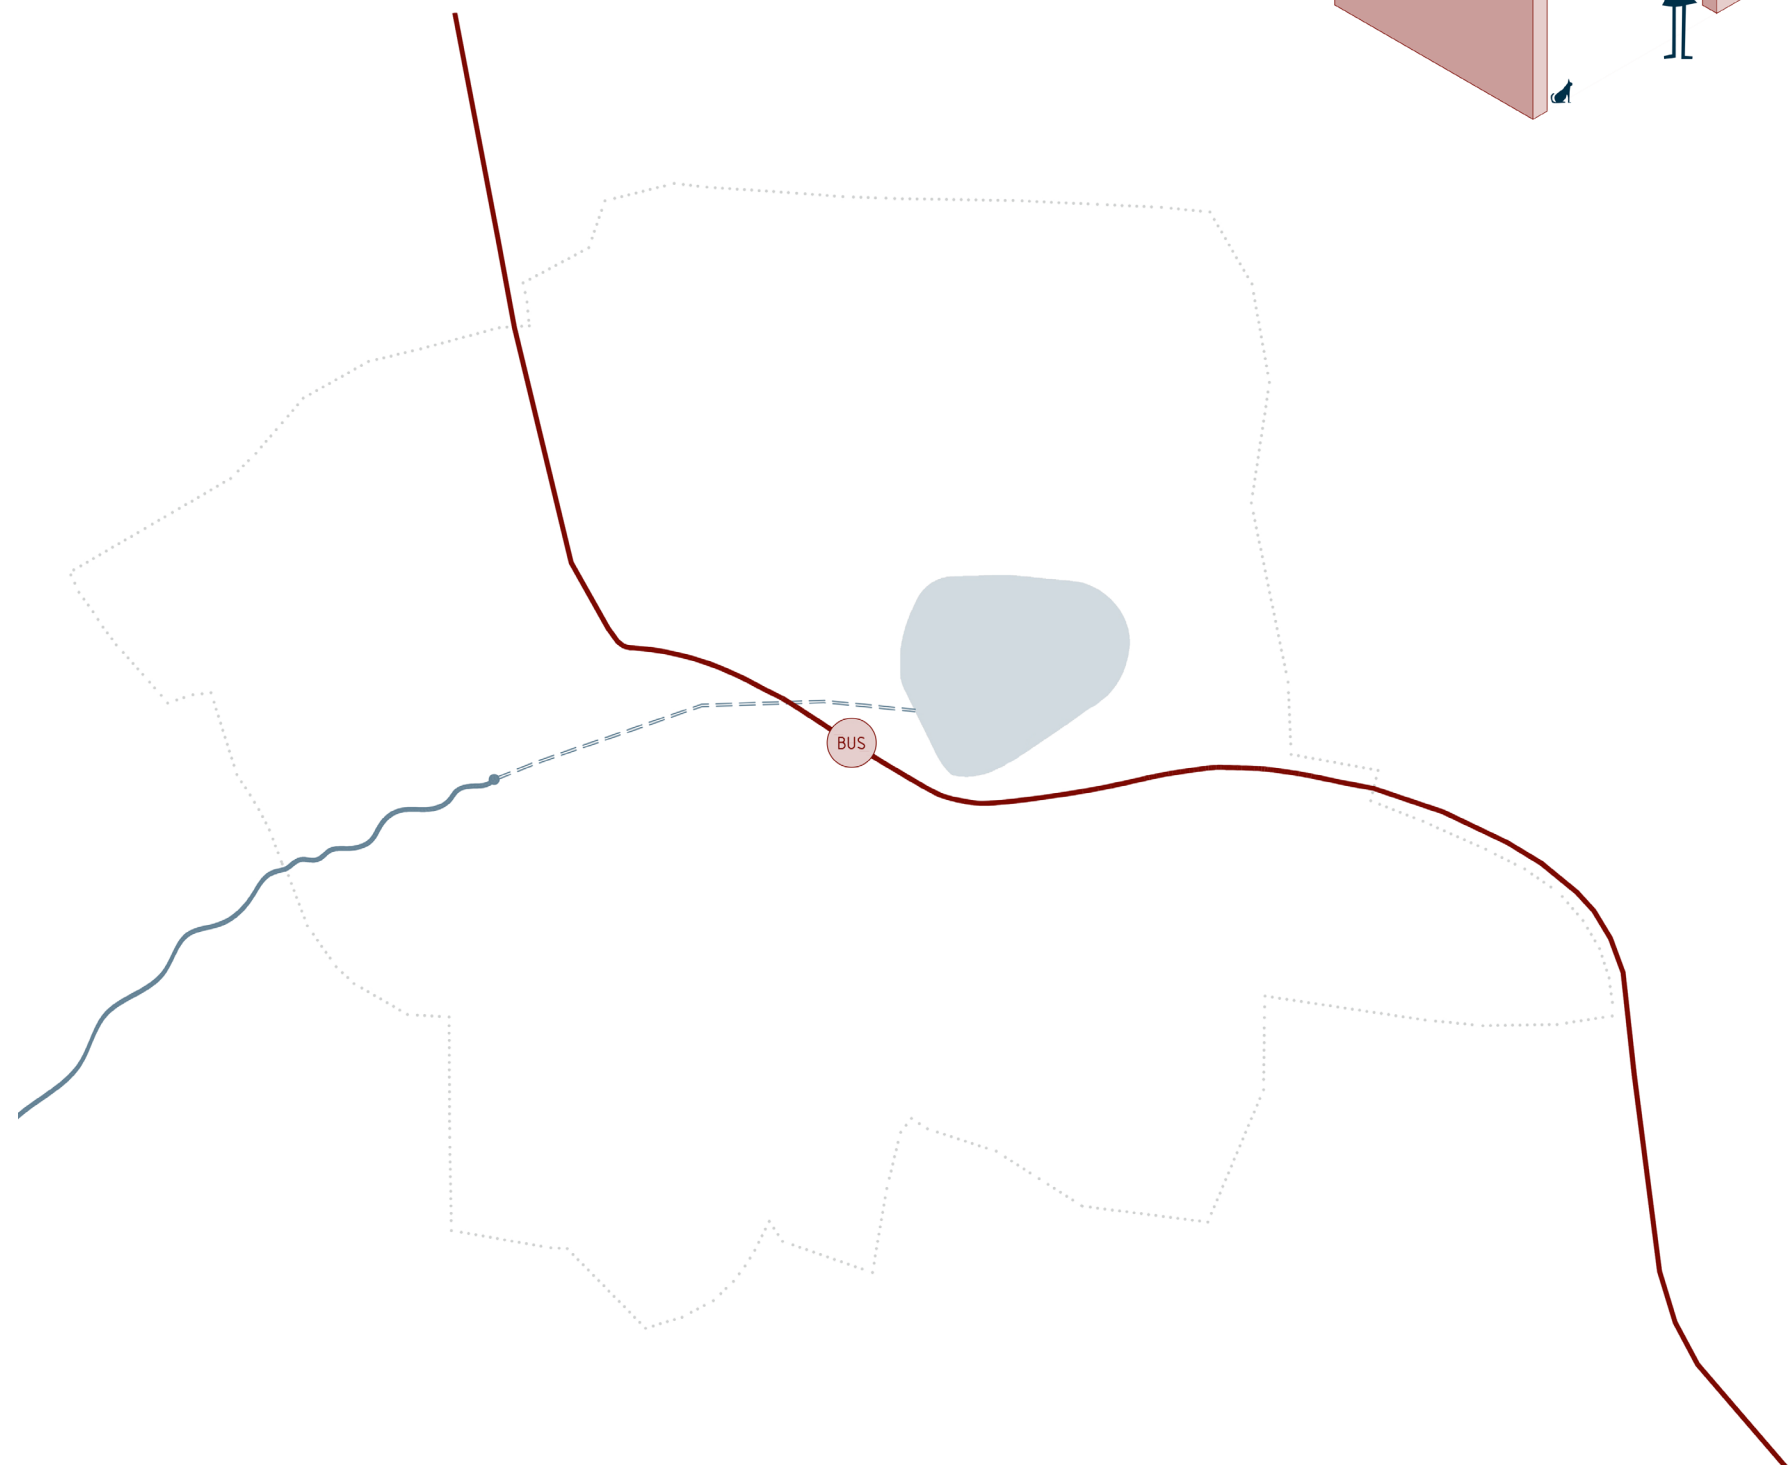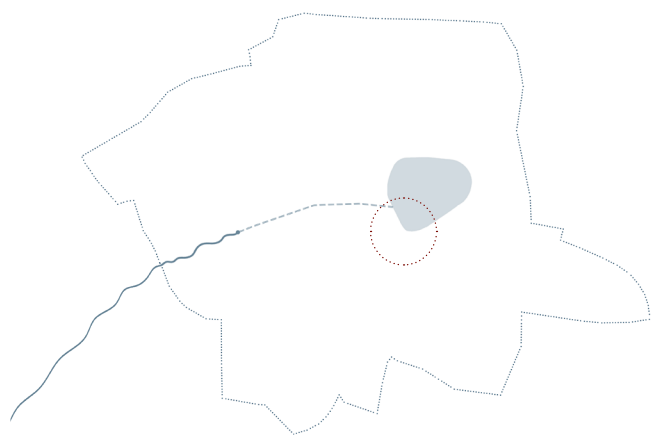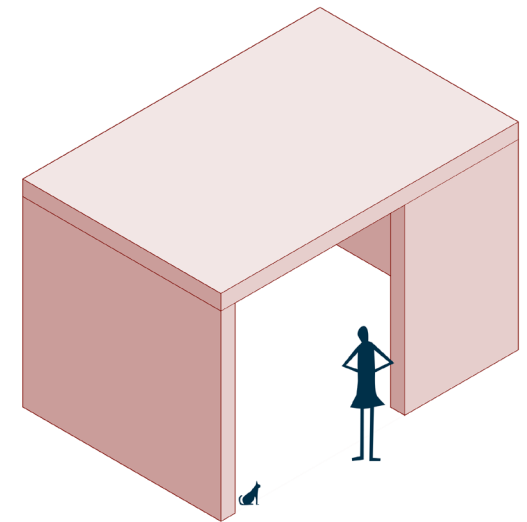

Živo v obci



ohniště

Místo pro setkávání a společné večery u ohně.

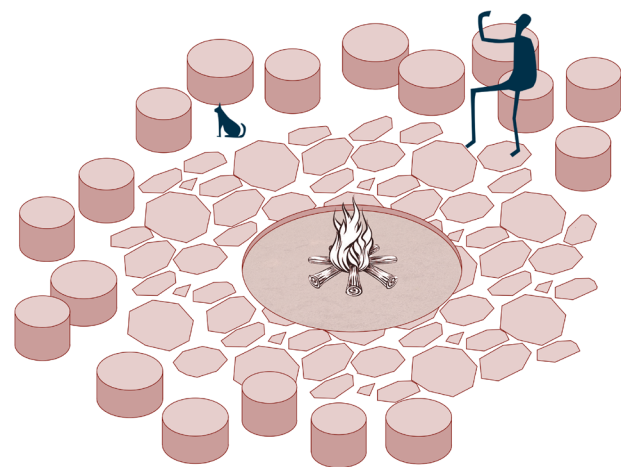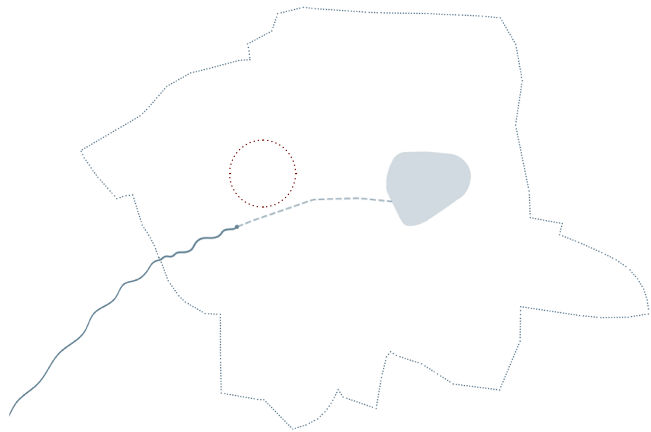



bowling do kopce

Místní tradice bowlingu do kopce.

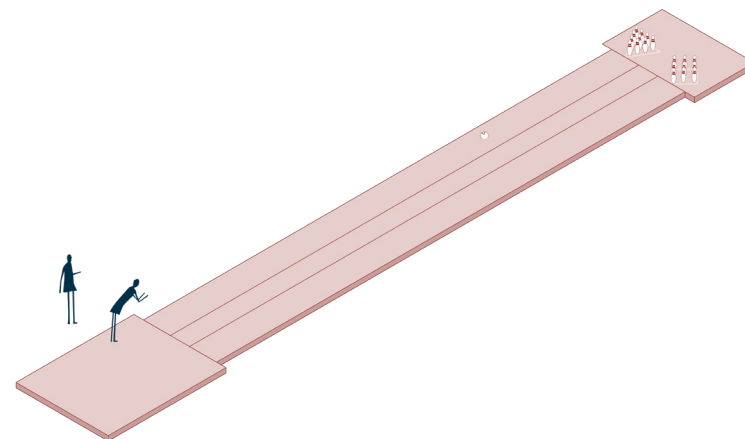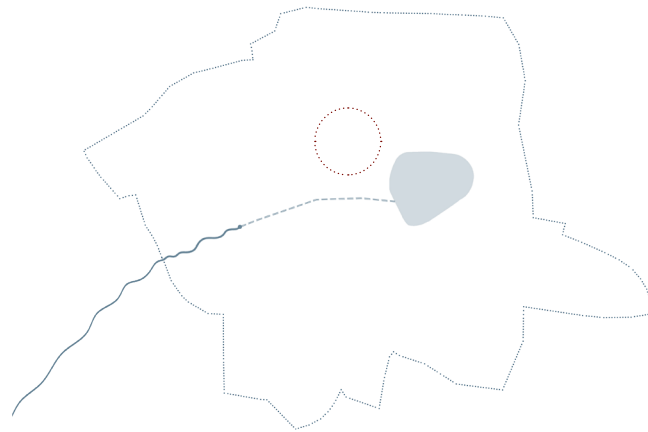

altánek s výhledem

Místo s odpočinkem a výhledem do okolí.

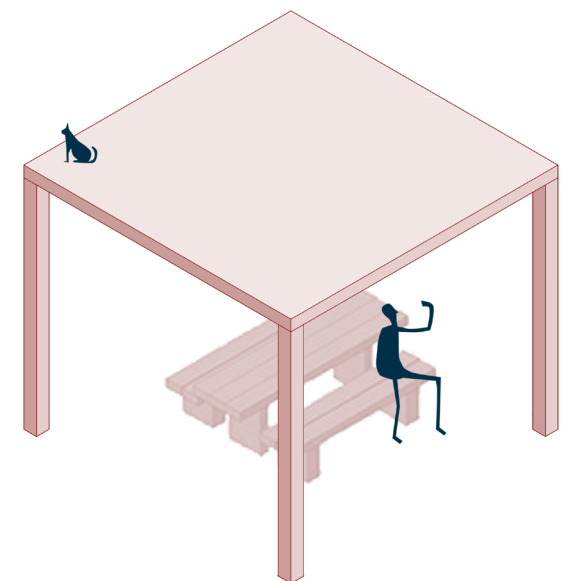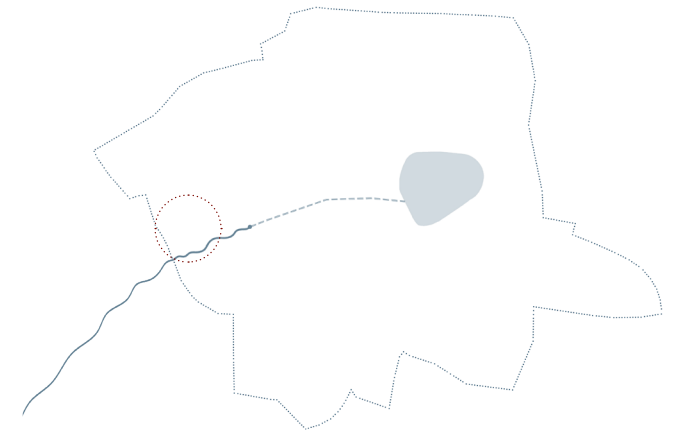

etapizace

I. etapa

V této etapě je vybudována nová splašková kanalizace s kořenovou čističkou odpadních vod. Je provedena rekonstrukce zpevněných povrchů návsi včetně úpravy autobusové zastávky.

II. etapa

V této etapě dochází ke krajinářským úpravám, kdy je přeměněn stávající rybník v přírodní biotop. Upraveny jsou jeho břehy, dále je odkryto a upraveno koryto potoka v jihozápadní části obce. Jsou vybudovány pěší cesty zlepšující prostupnost obcí s návazností na okolní krajinu a její cestní síť.

III. etapa

V této etapě je upraveno okolí kostela sv. Jiří, zejména je rekonstruováno venkovní schodiště a restaurována socha sv. Jana Nepomuckého.

IV.+ etapa

Tato poslední etapa je etapou, která nikdy nekončí. Týká se budoucnosti obce, SemněVIZE a územního plánování.

