

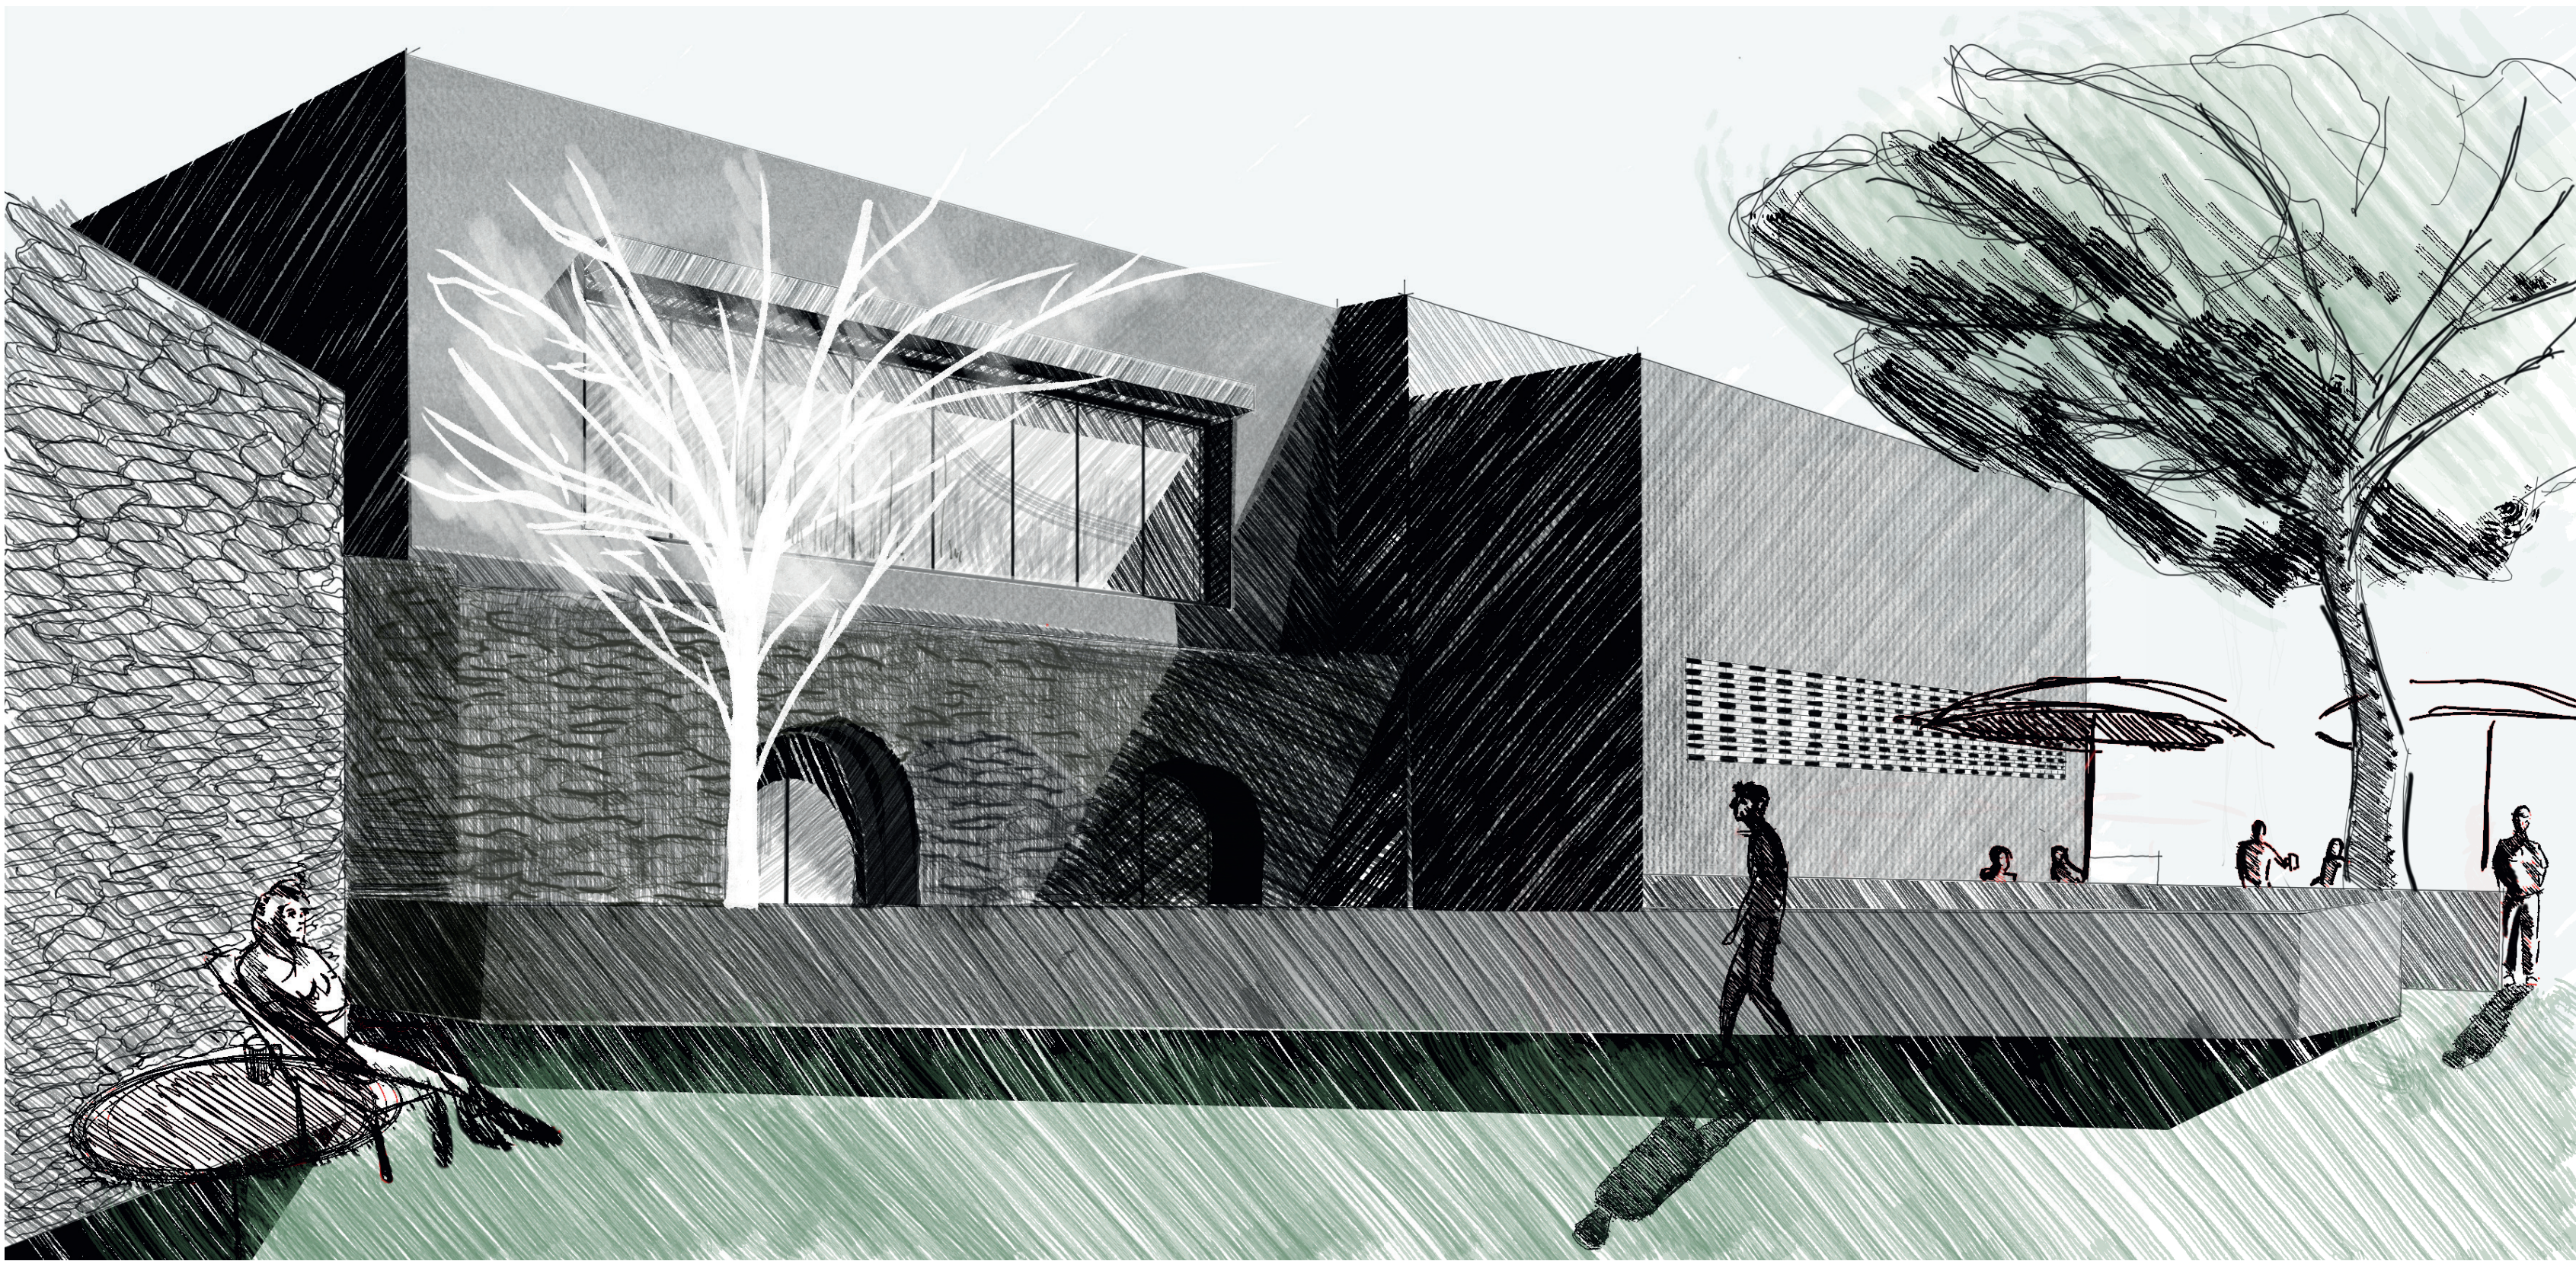
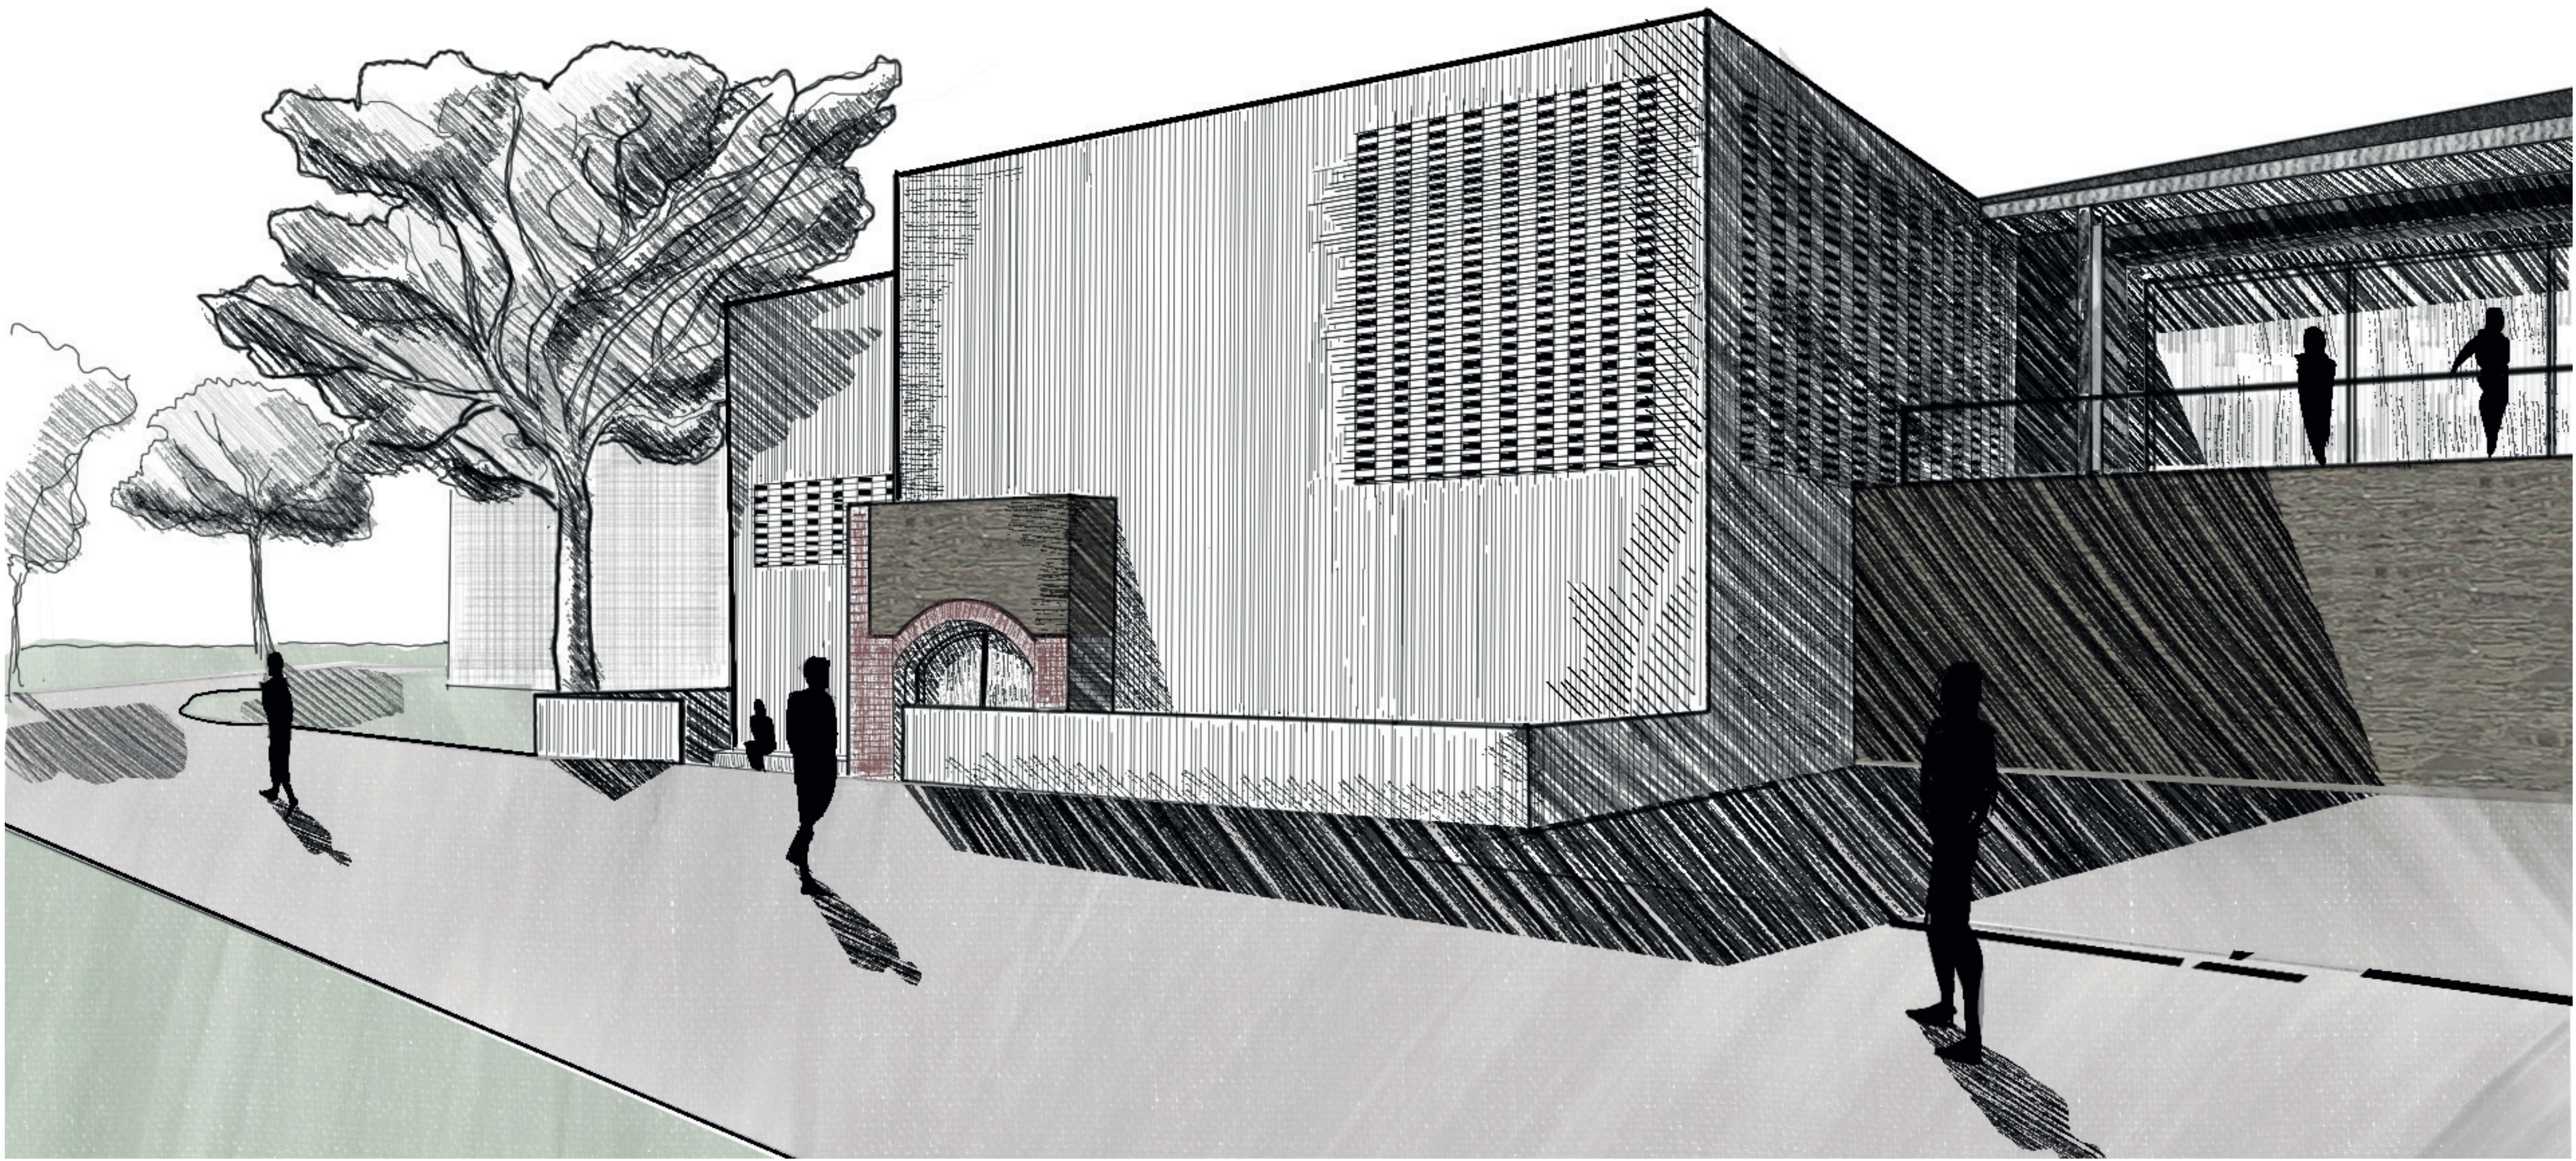
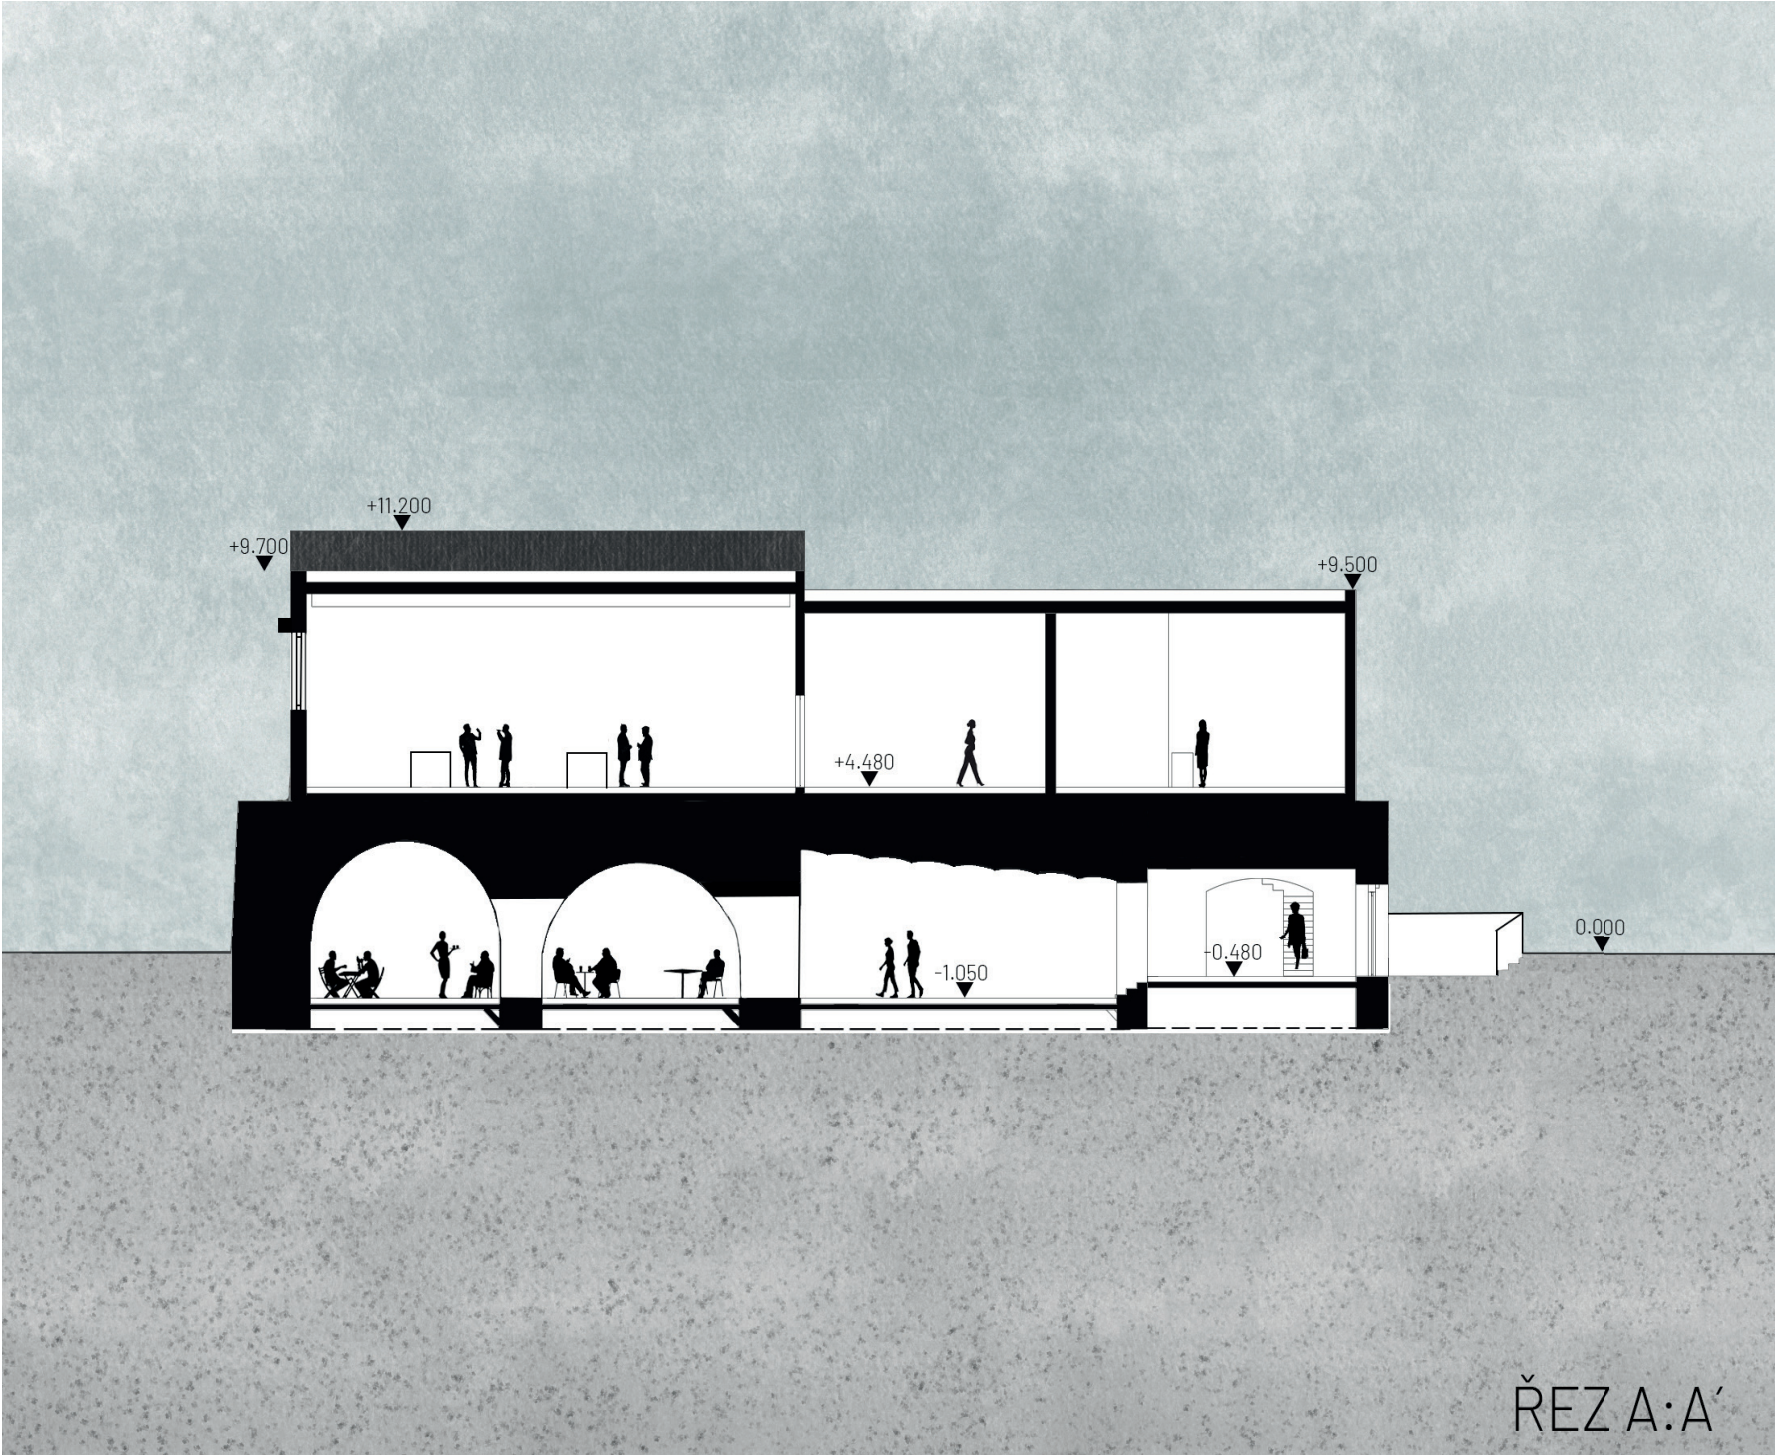
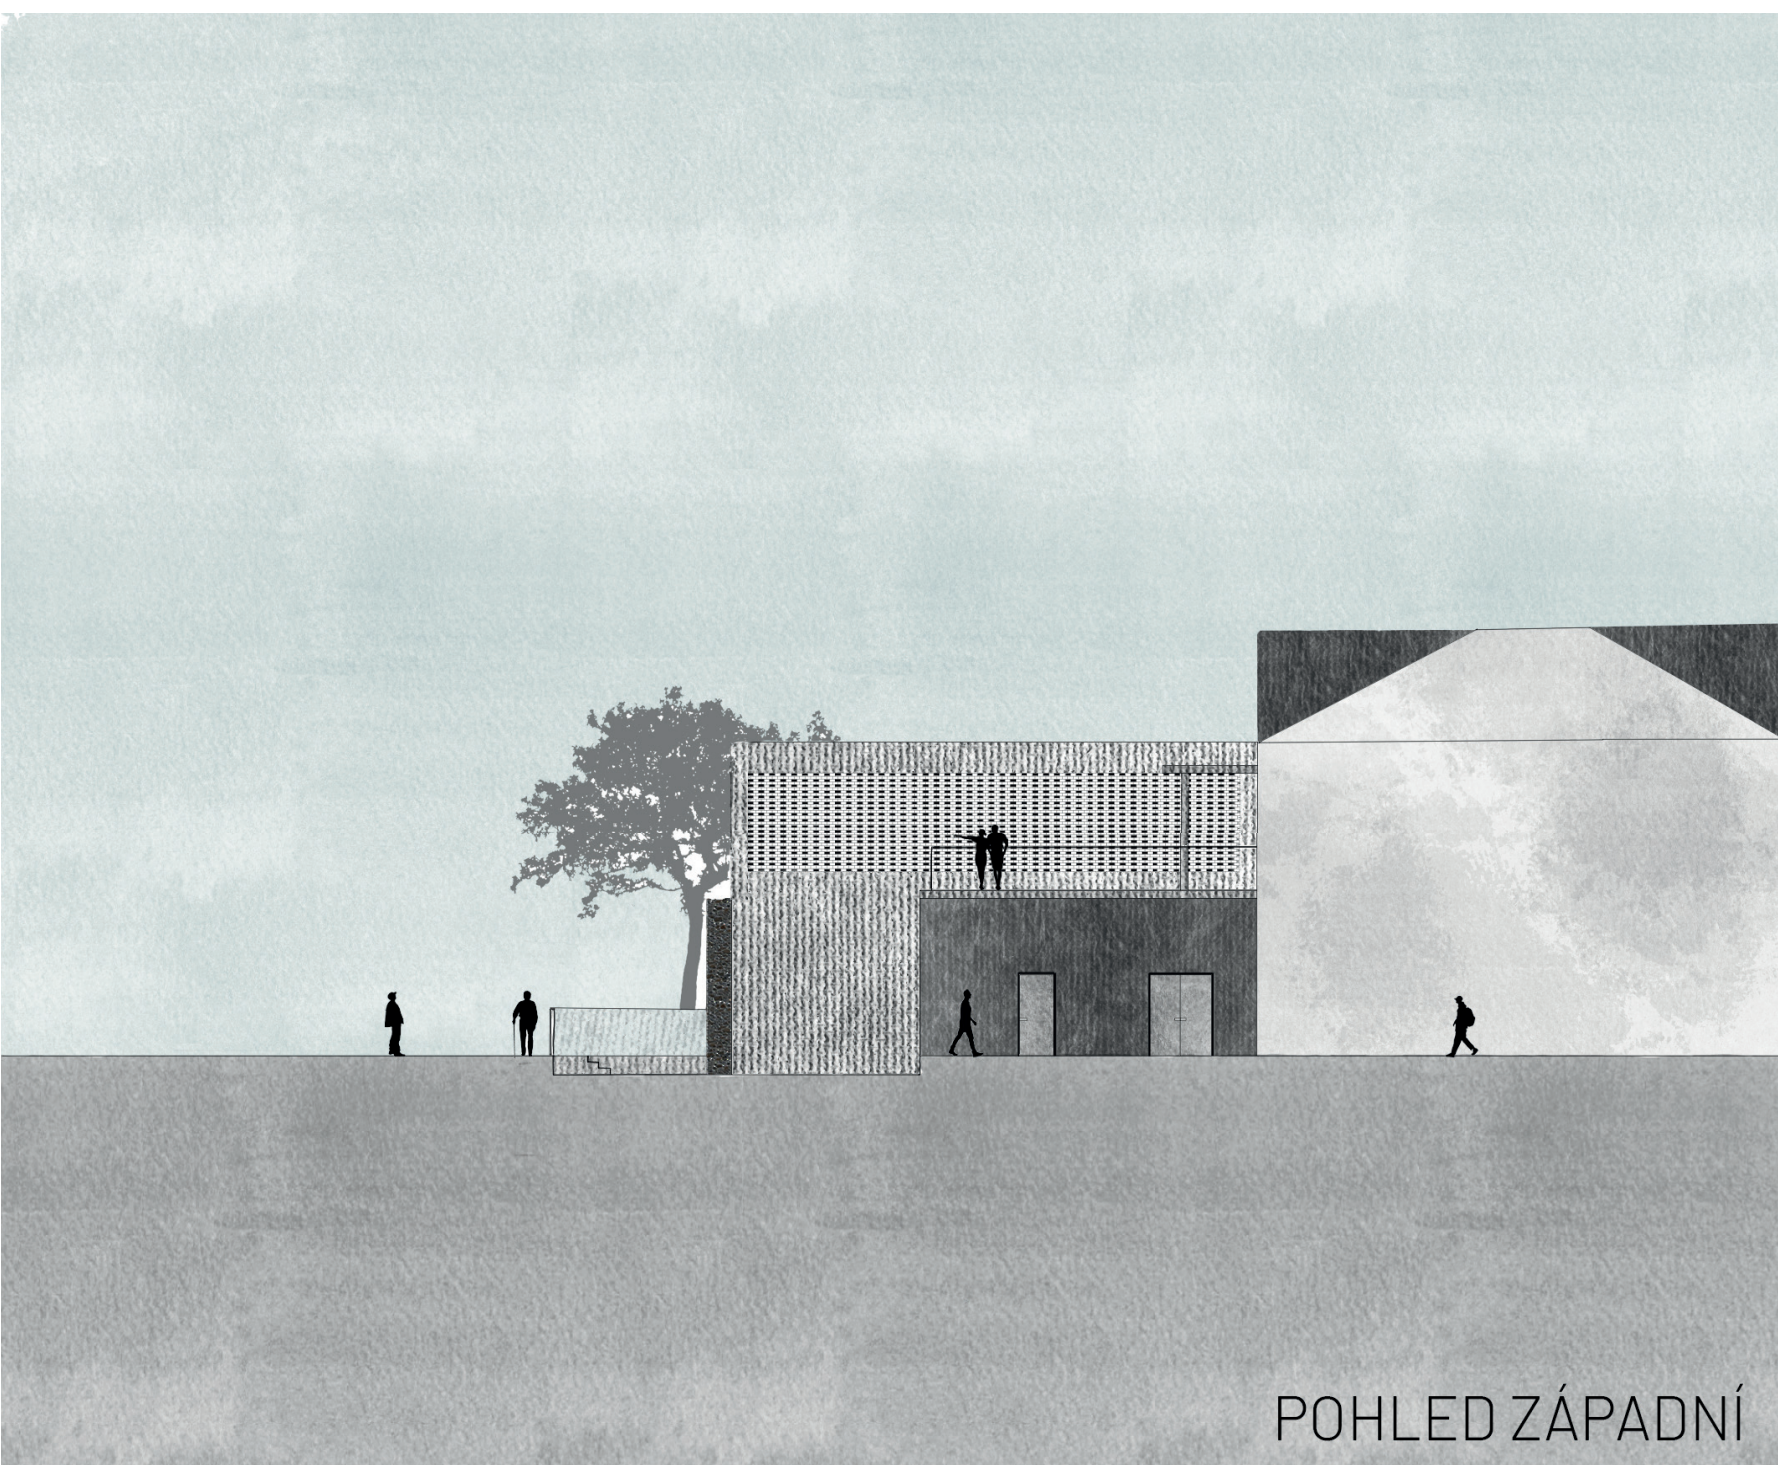
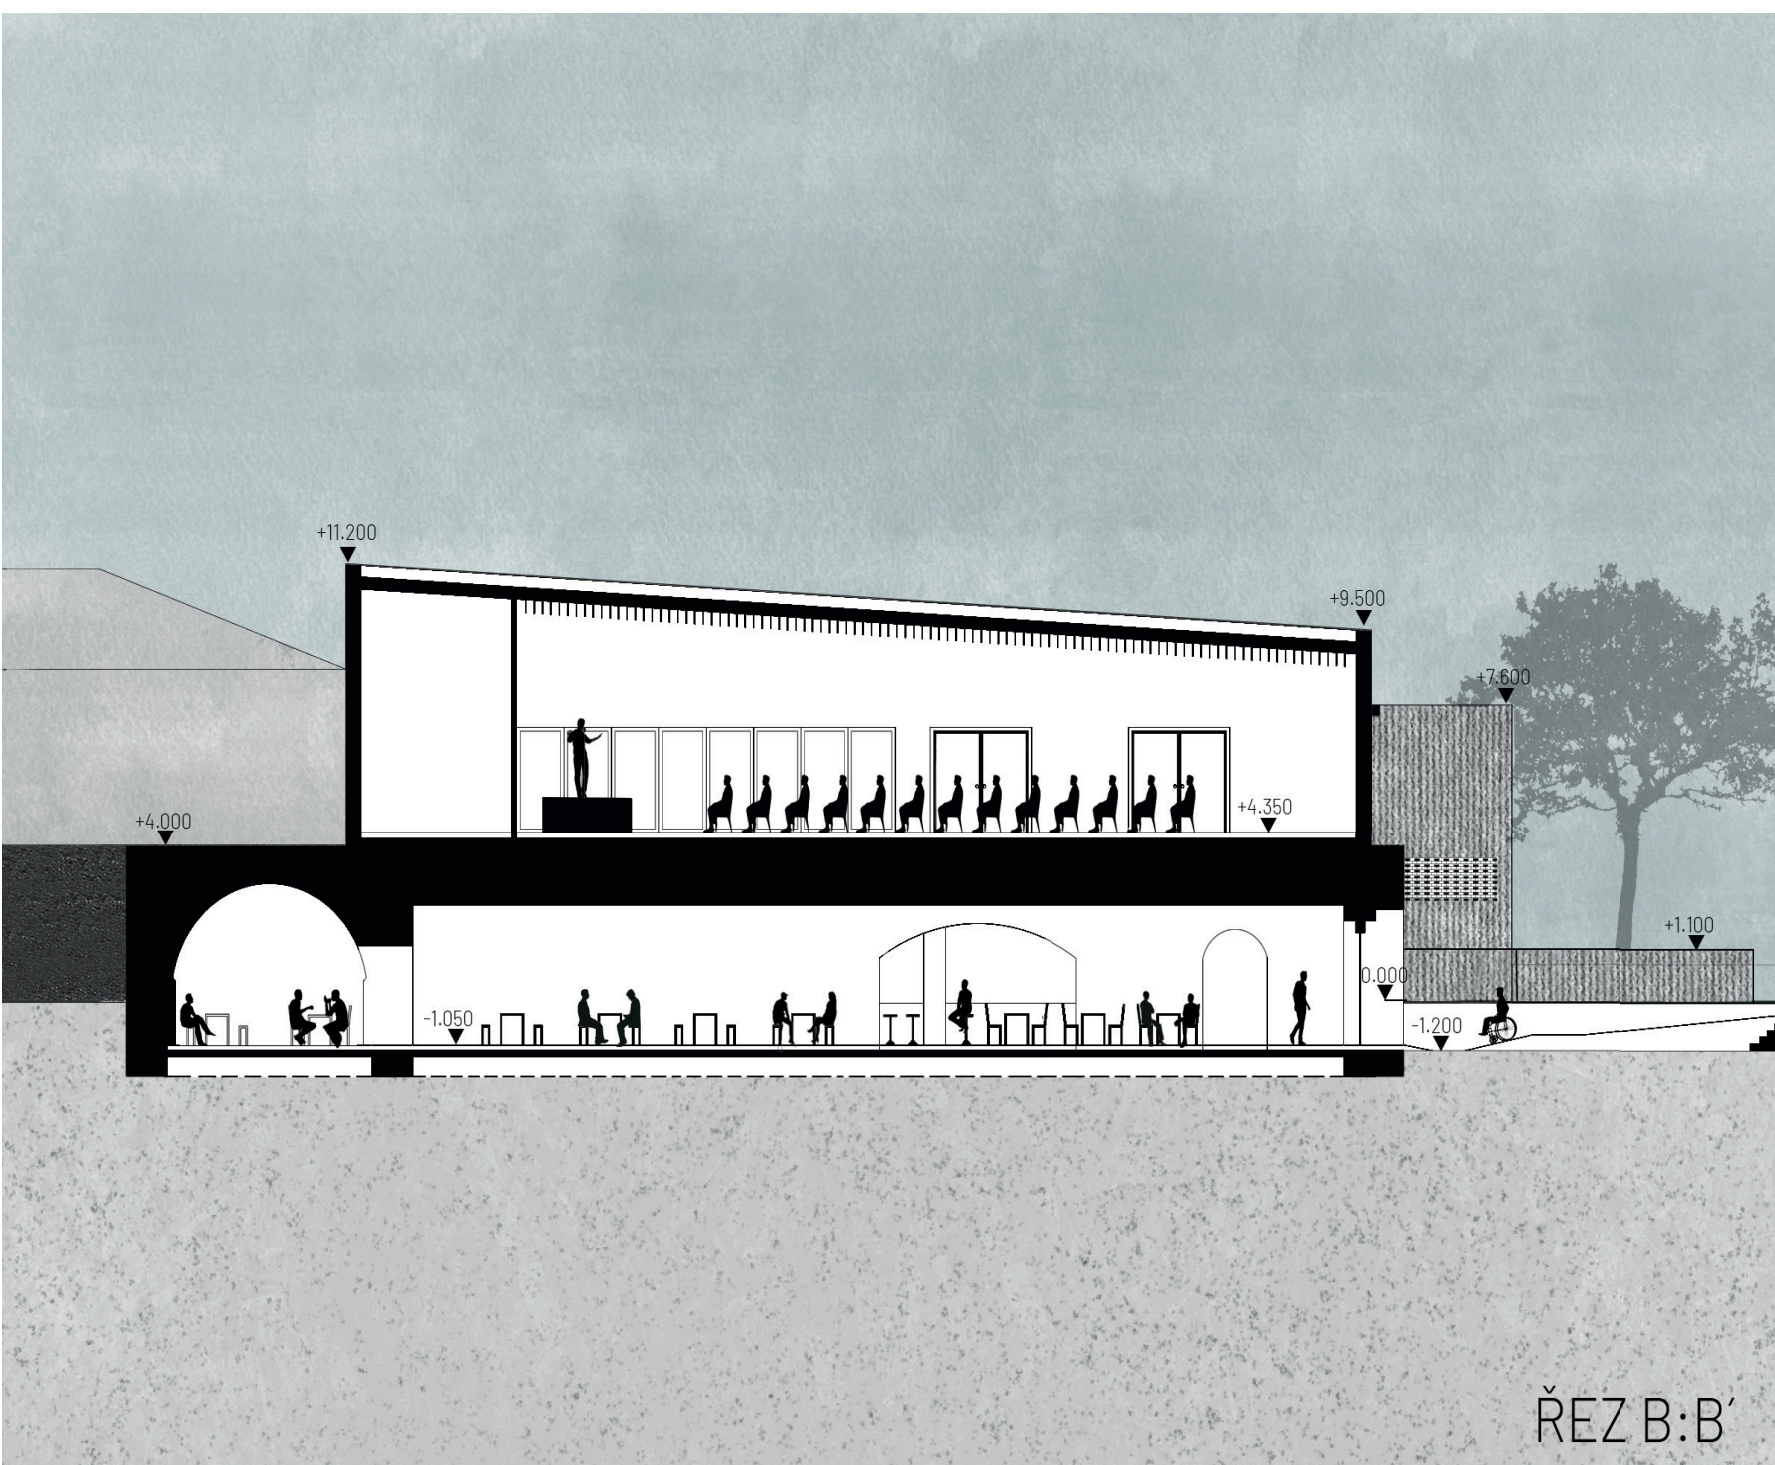


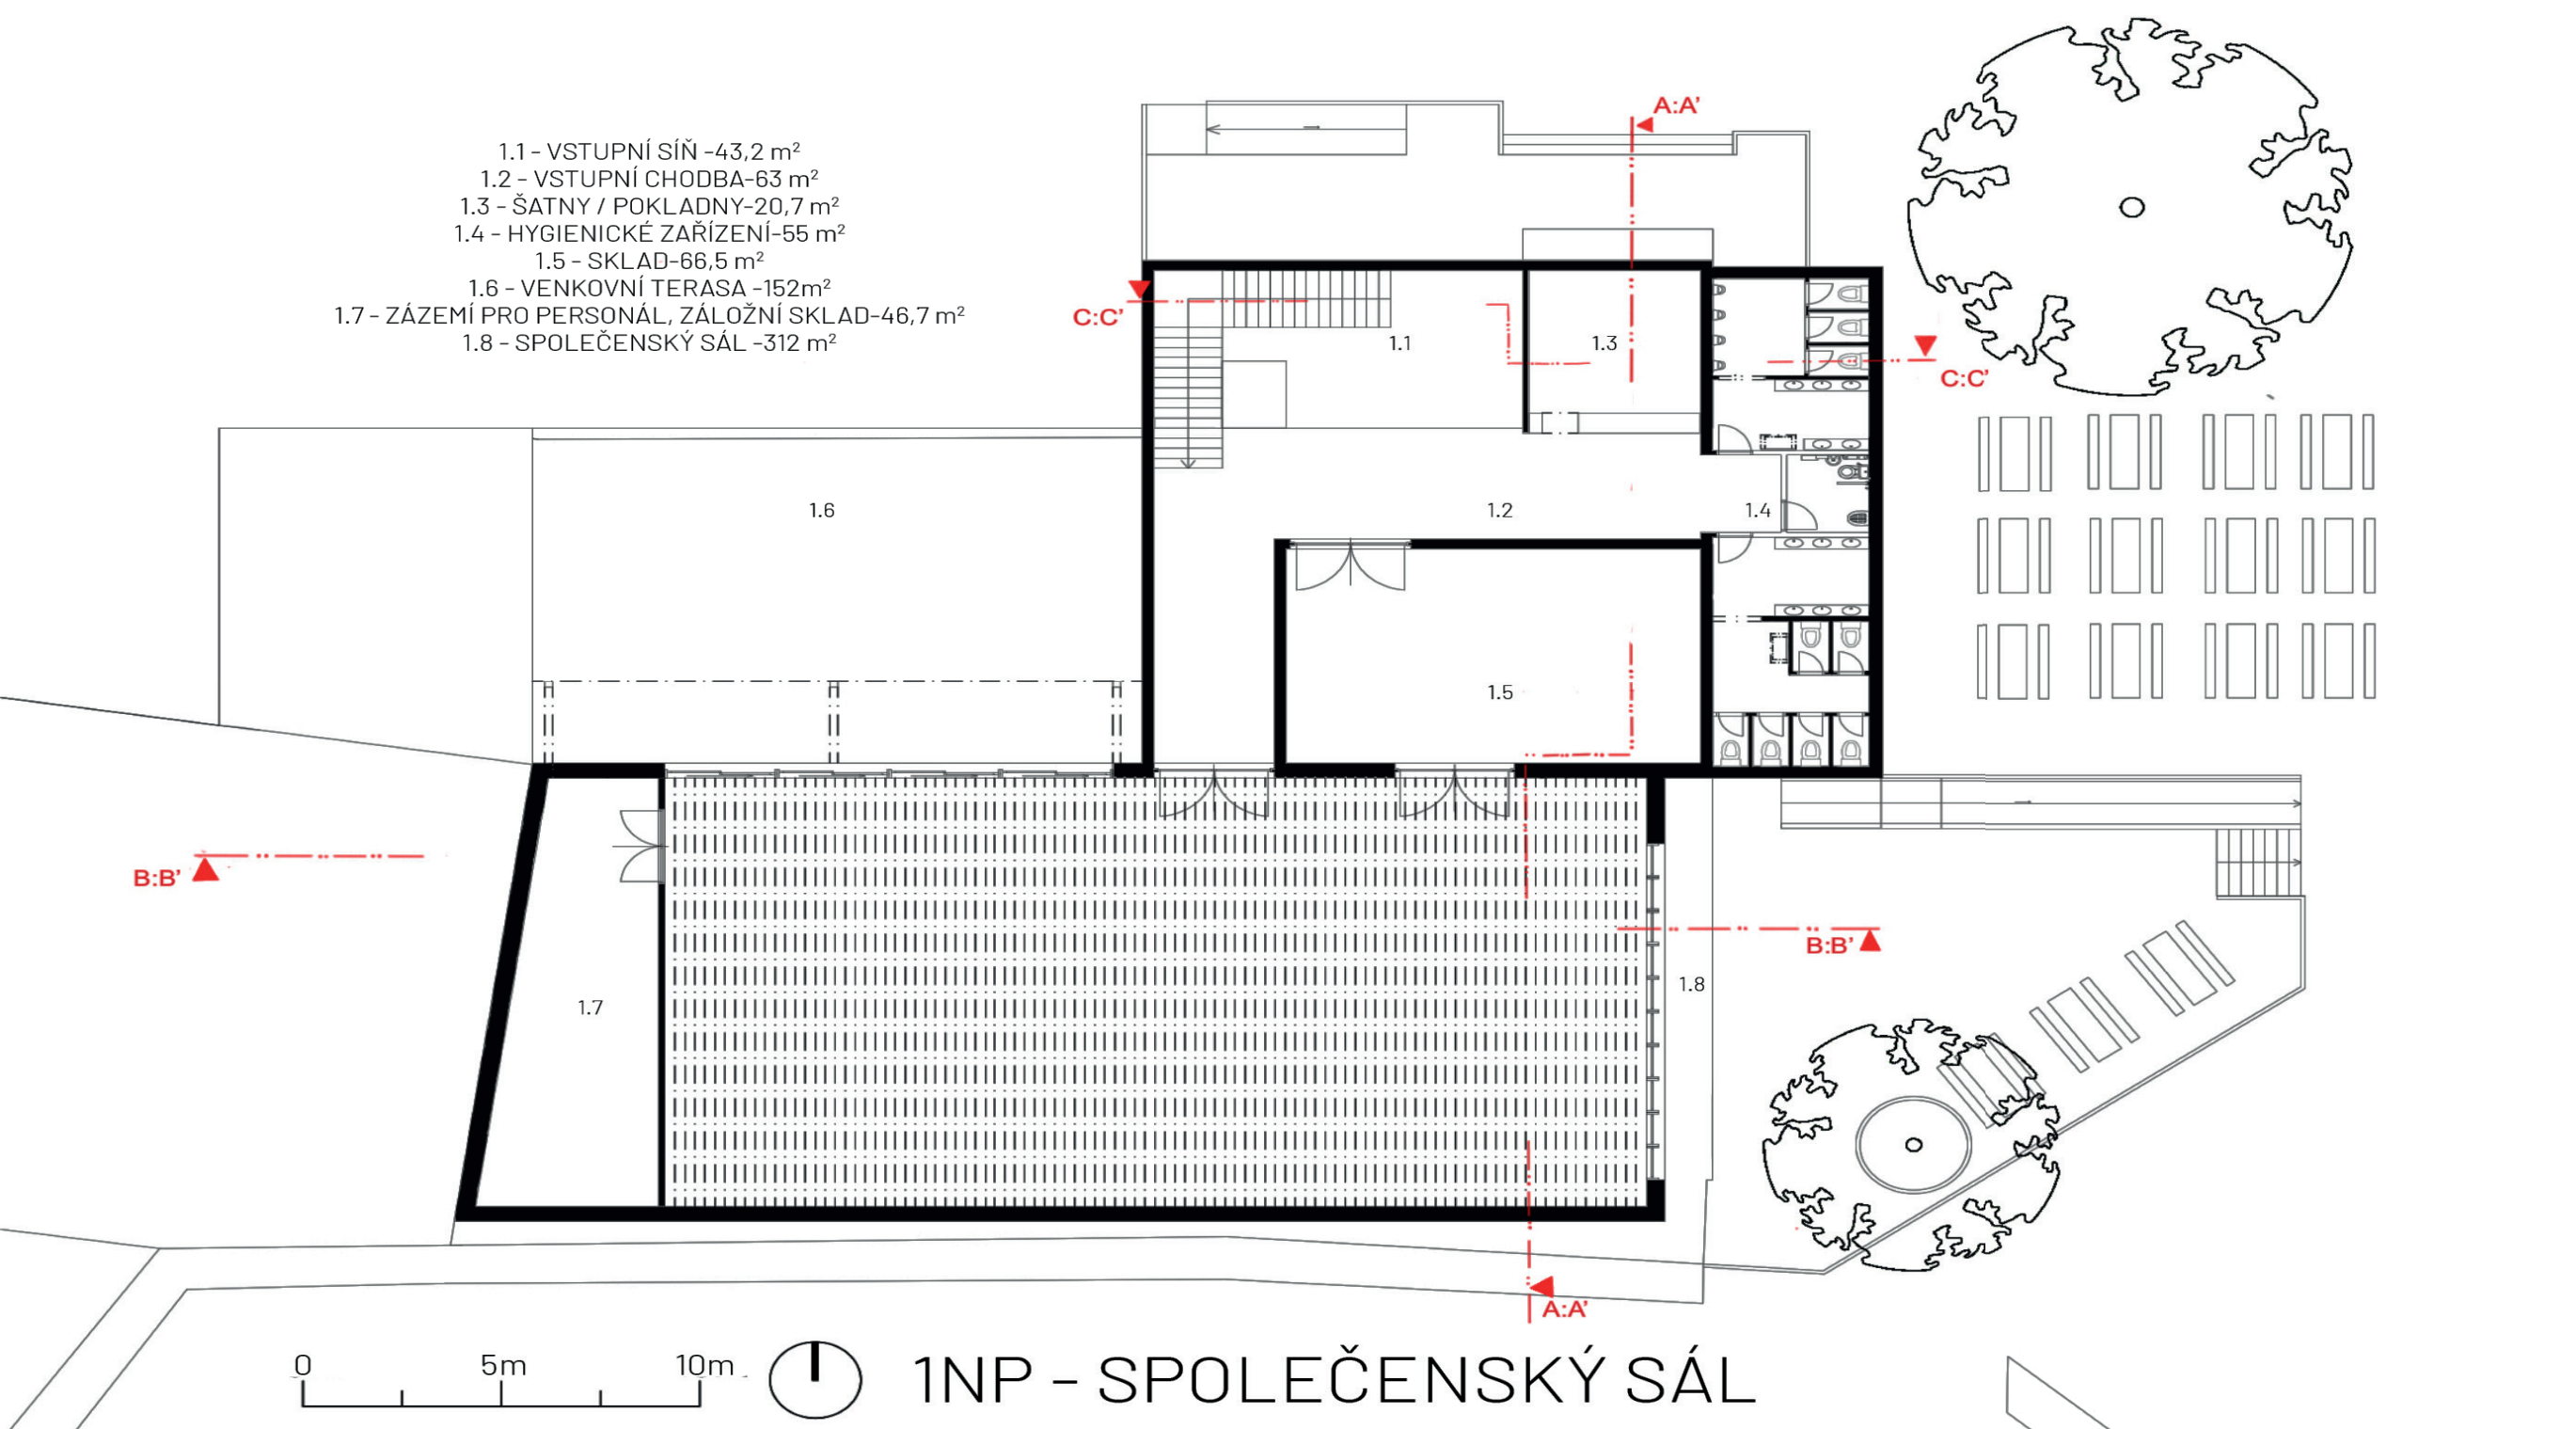

POPIS PROJEKTU :

Litovel je malé město o 10 000 obyvatelích na Hané, kterým protéká 6 ramen řeky Moravy, které městu dává specifický ráz. Město je však známé i díky další tekutině- pivo. Pivo má v Litovli dlouholetou tradici, první měšťanské pivovary zde vznikaly už v 16-tém století. Návrh se zabývá jedním z takovýchto dodnes dochovaných objektů a areálu k němu přilehlém, který je dnes zanedbaný a nevyužívá se. Cílem projektu je dát pivovaru nový život a přitom co nejvíce zachovat stav a autenticitu historických prostorů. Při návštěvě a analýzách si nešlo nevšimnout specifické vlastnosti objektu a okolní zástavby - konstrukce jednotlivých budov z různých dob jsou do sebe zakouslé a propojené, samotná konstrukce sklepních prostorů pivovaru je propojená s historickými opevňovacími hradbami a je tvořena množstvím různých materiálů. Koncept budovy je založen na těchto vlastnostech, sklepy jsou zvenku začištěny tak, aby se odhalila mozaika různých materiálů a tvary kleneb, terénními úpravami se sklepy zpřístupní a odhalí. Nové přístavby obalí sklepy a zaručí provoz pivovarské restaurace, která se v nich bude nacházet, v patře je pak umístěn kulturní sál pro soukromé i veřejné akce. K sálu přiléhá venkovní terasa, která je orientovaná k Moravě a nově navrženému molu u břehu.

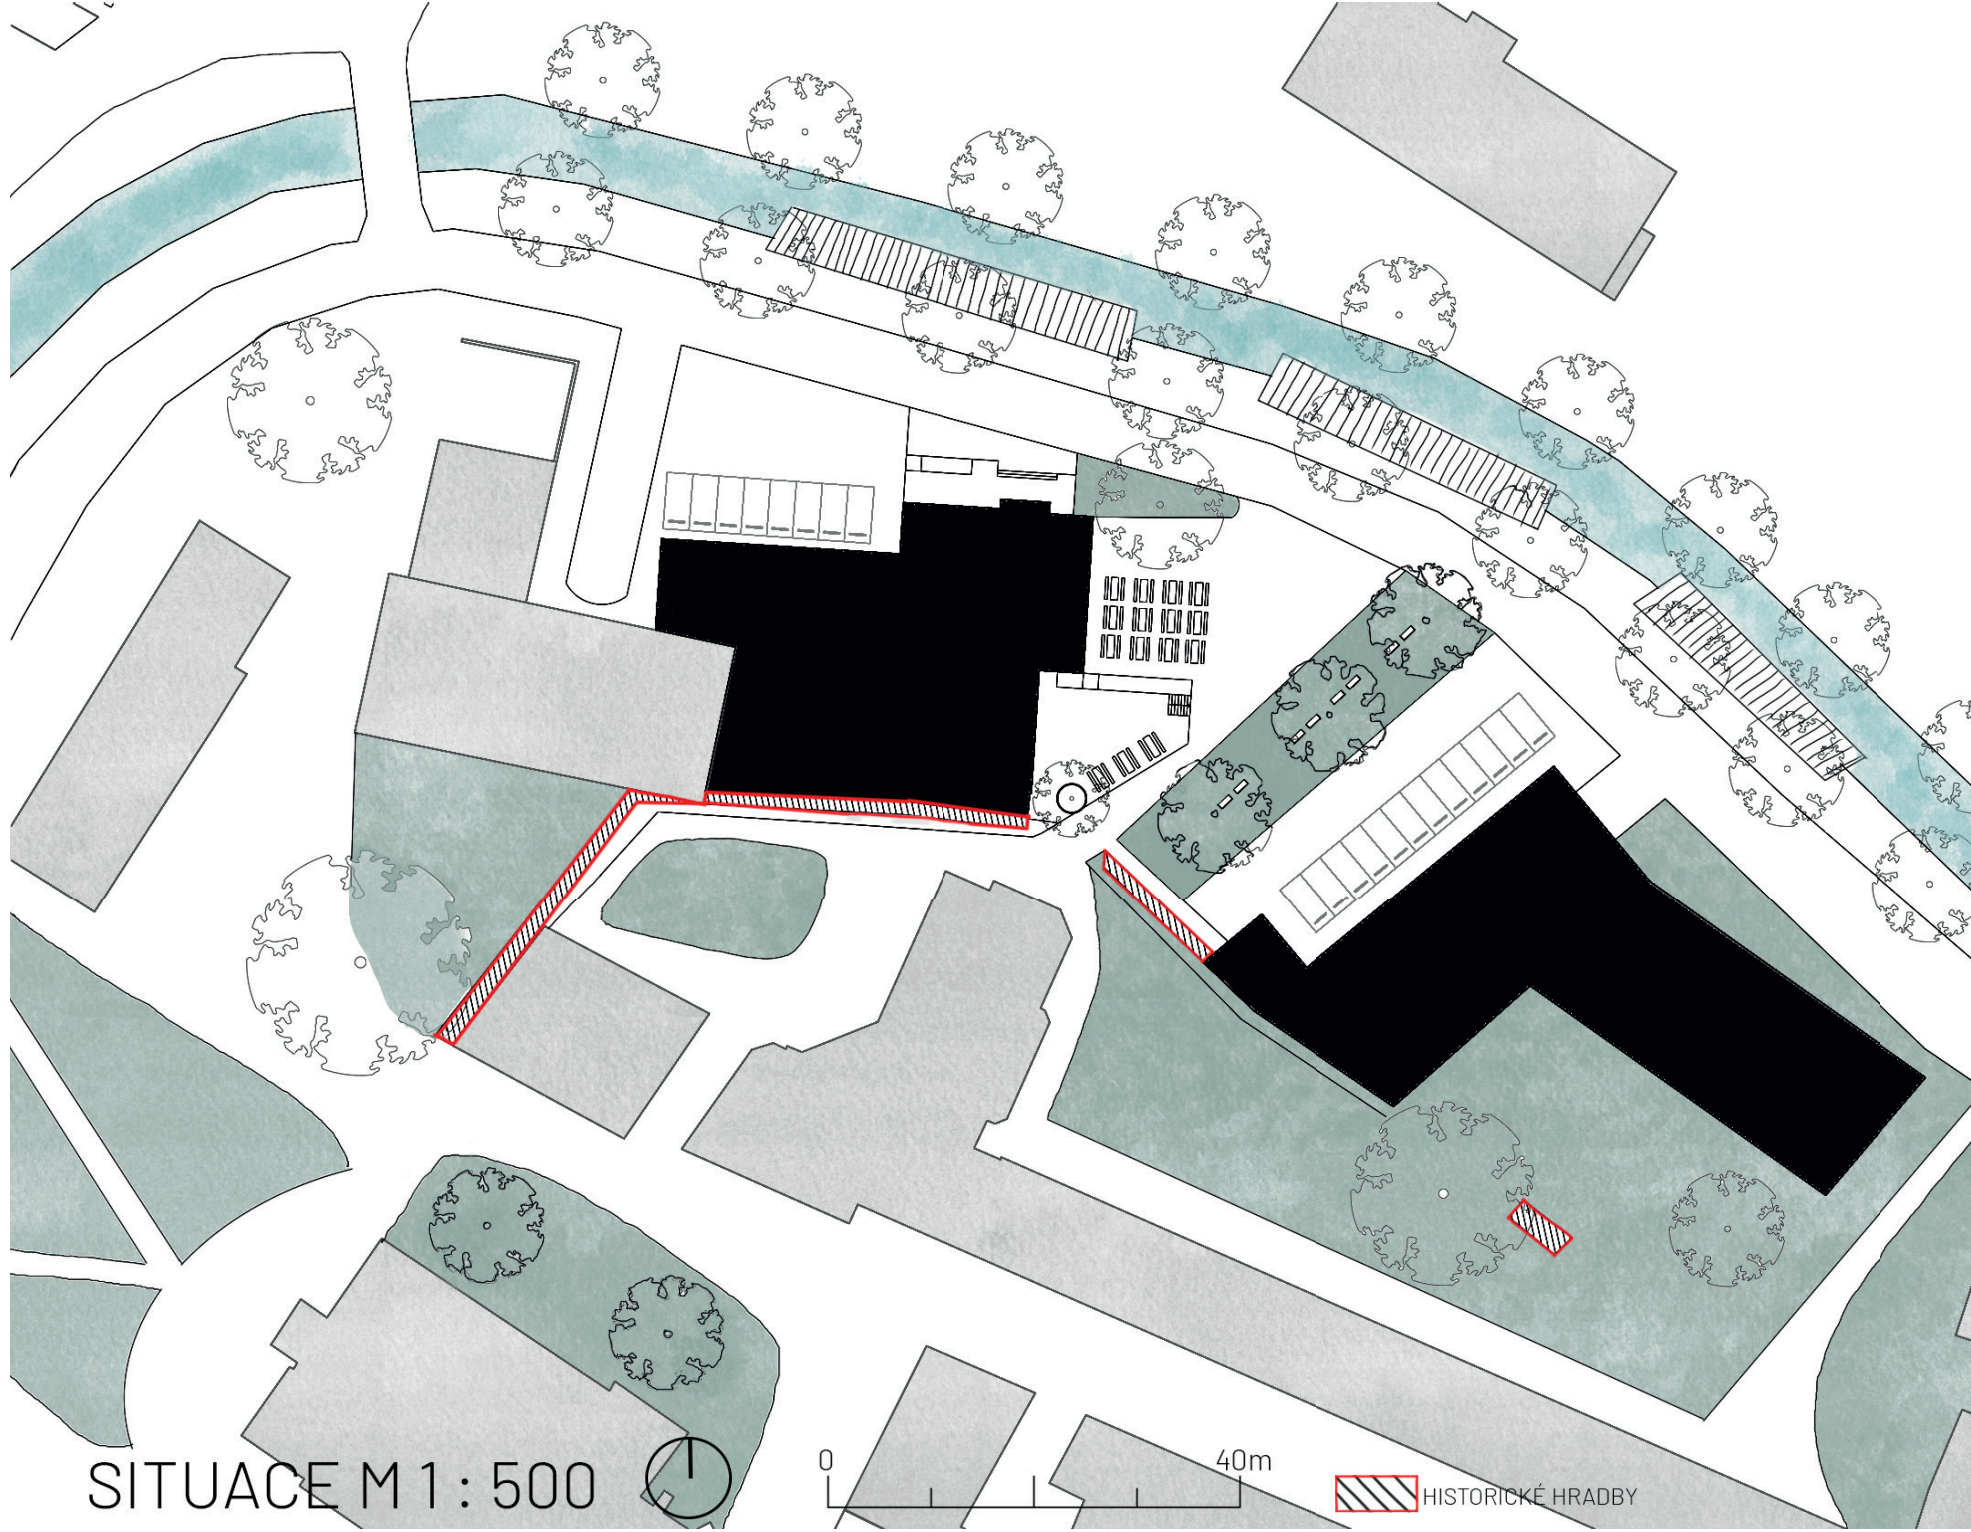

PAVEL LAKOMÝ

LITOVEL / ADAPTACE PIVOVARU

ATELIER SITTA - CHMELOVÁ
ATO - ATELIER OBČANSKÝCH STAVEB
LETNÍ SEMESTR 2023