

KRÁSY TERASY

Jakub Longauer


A O C

ZS 2023/24


Ondřej Císler / Miroslav Pazdera

Situácia


50m 50m

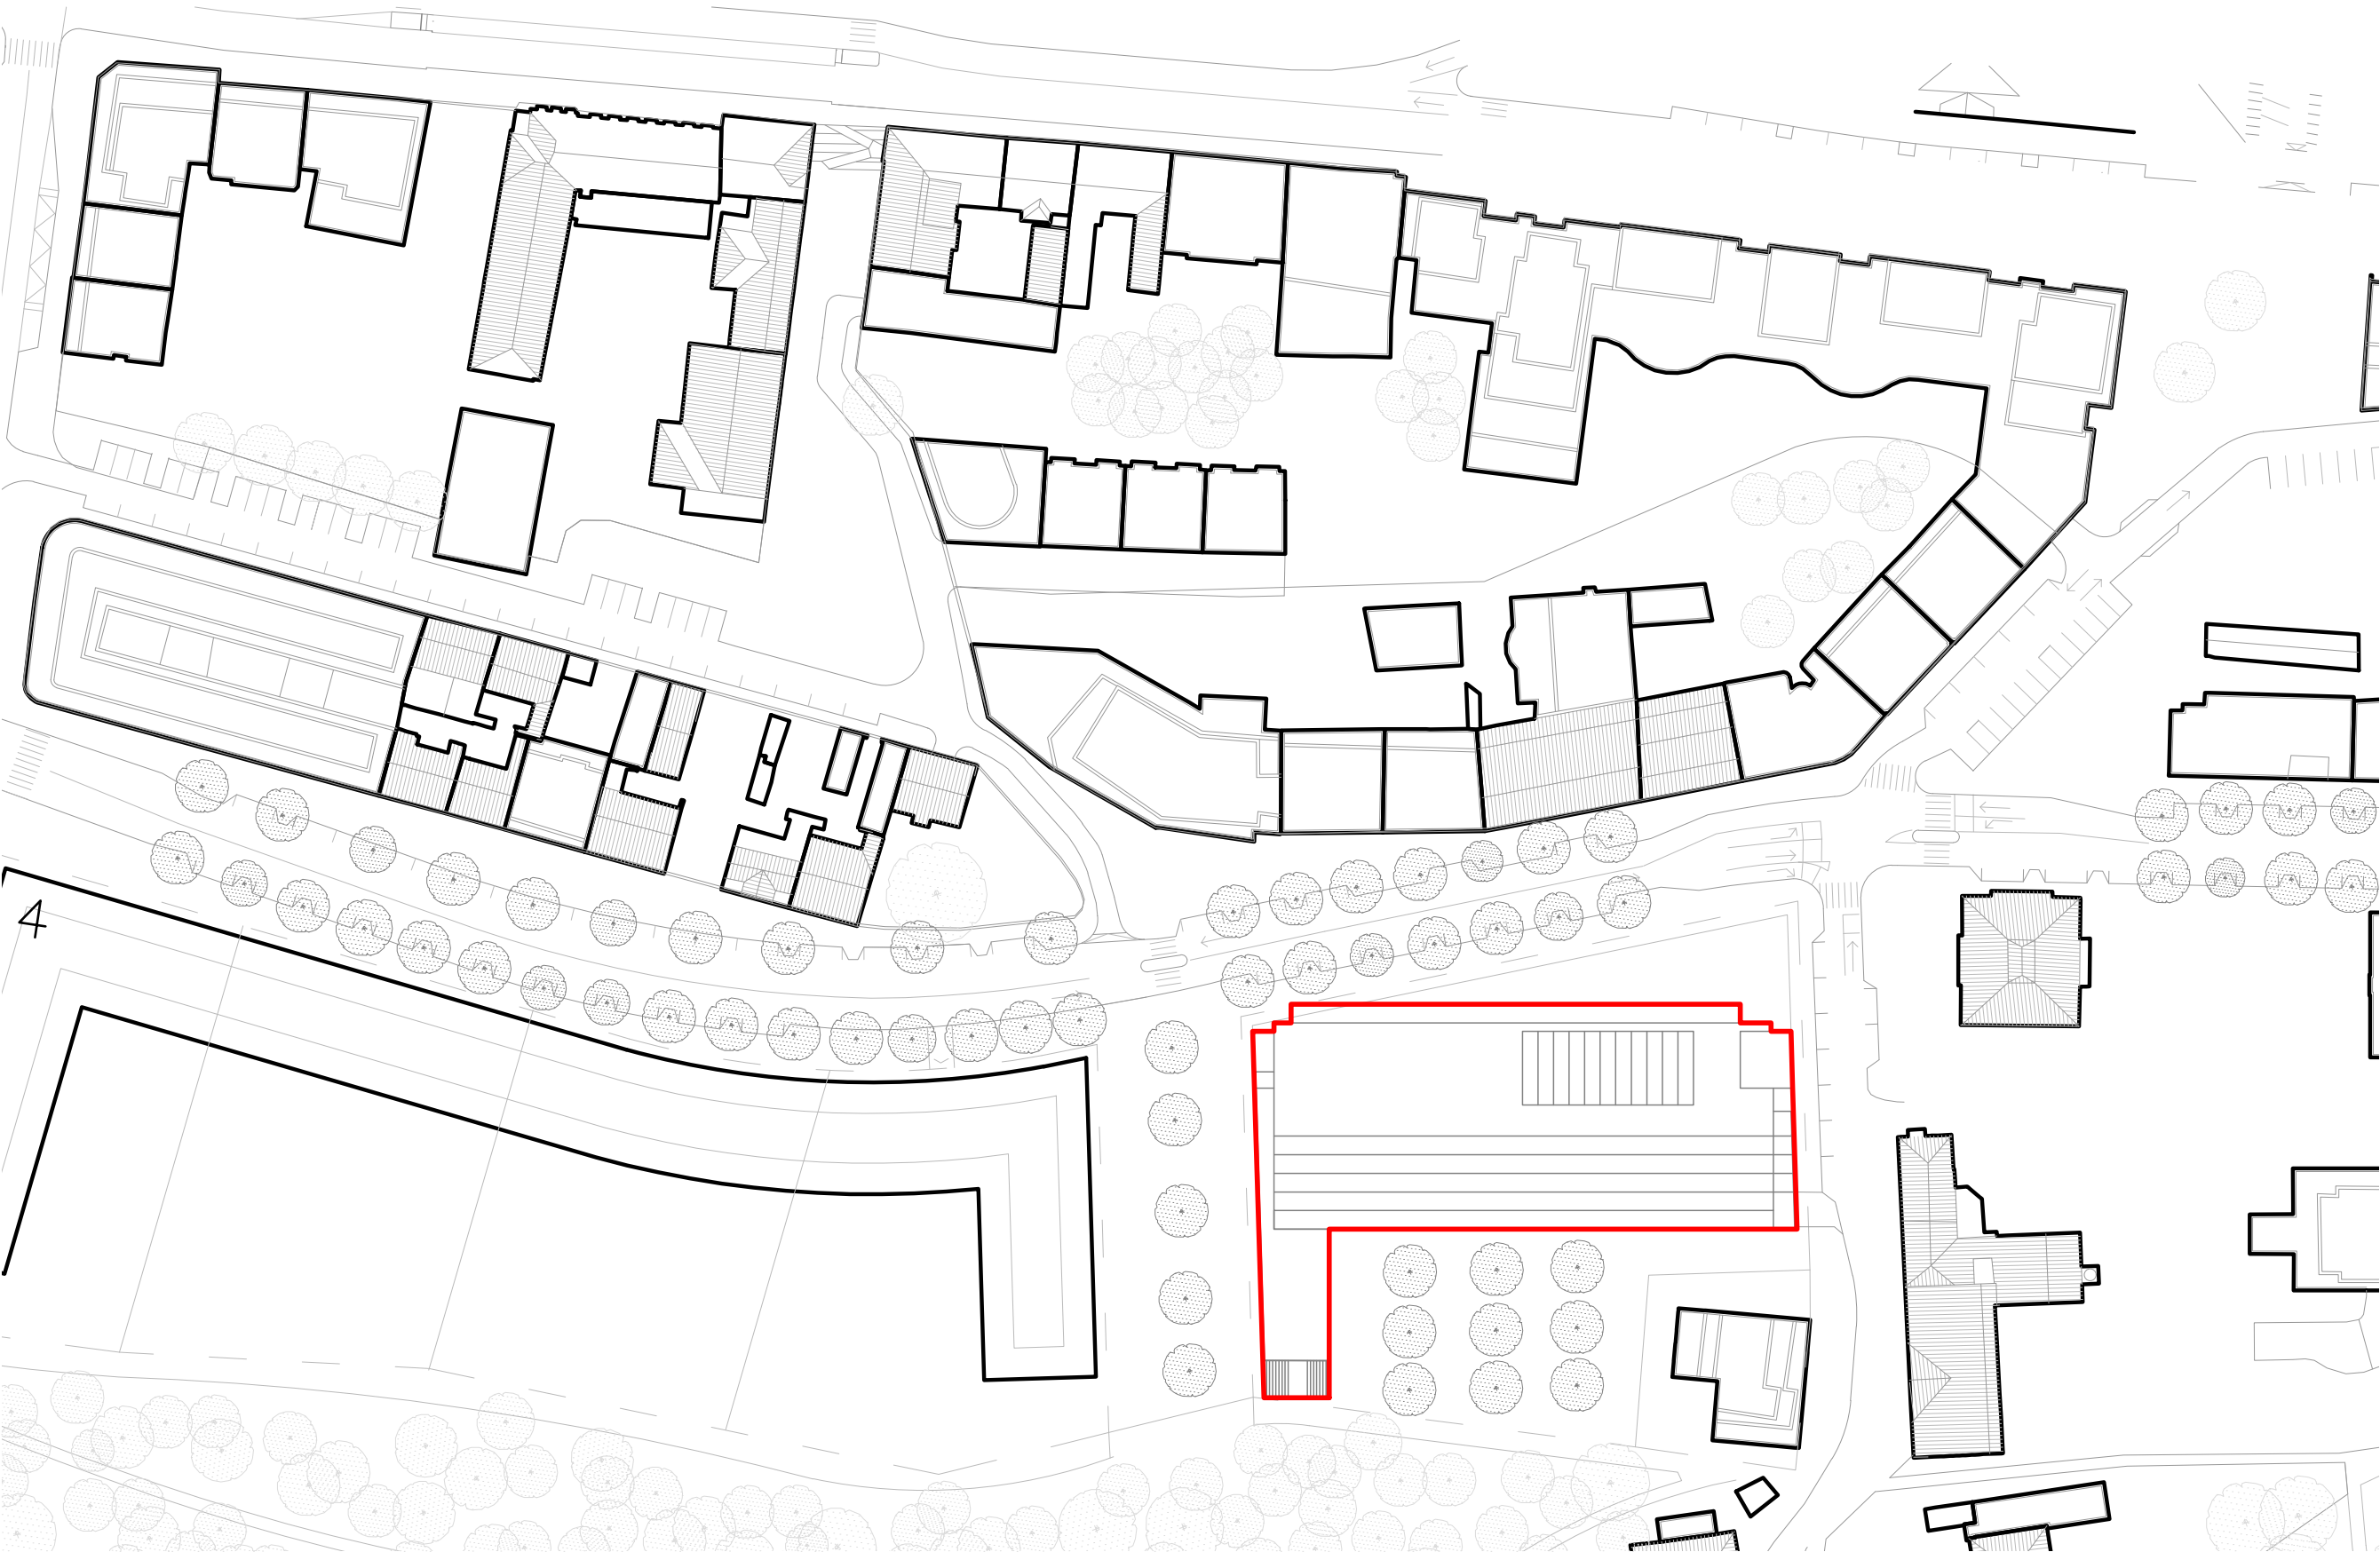


Celková axonometria

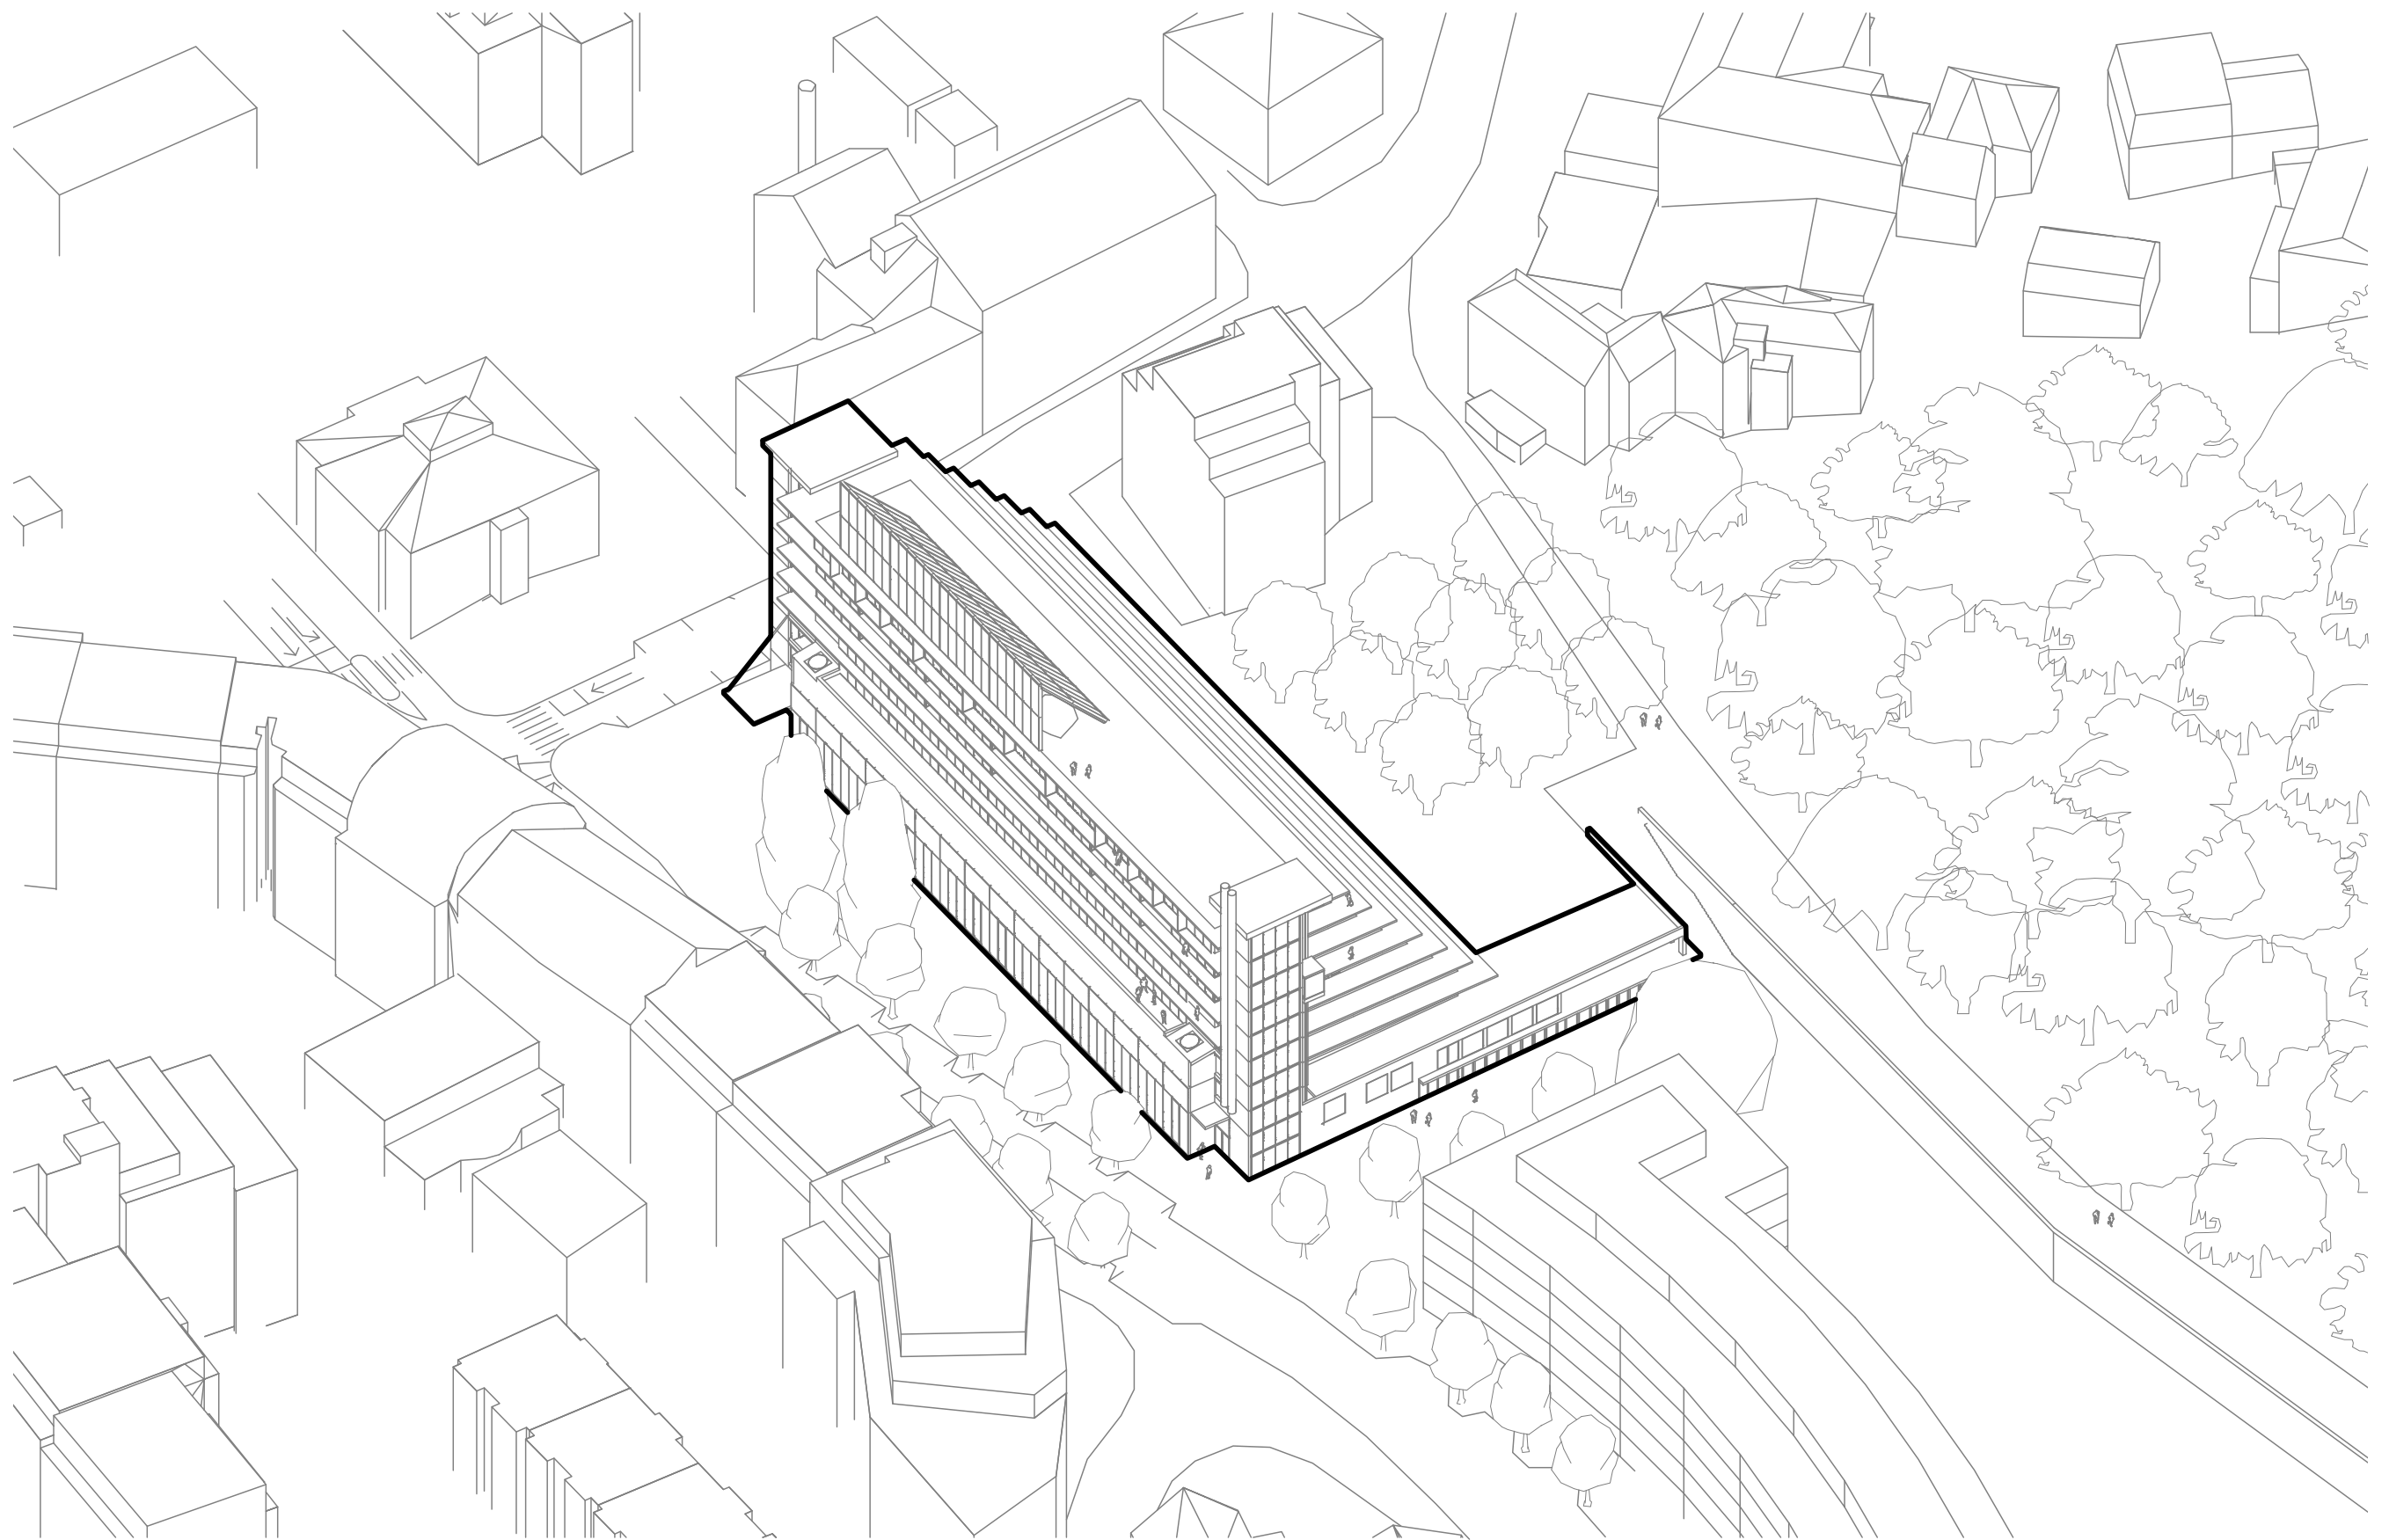


Funkčný rez

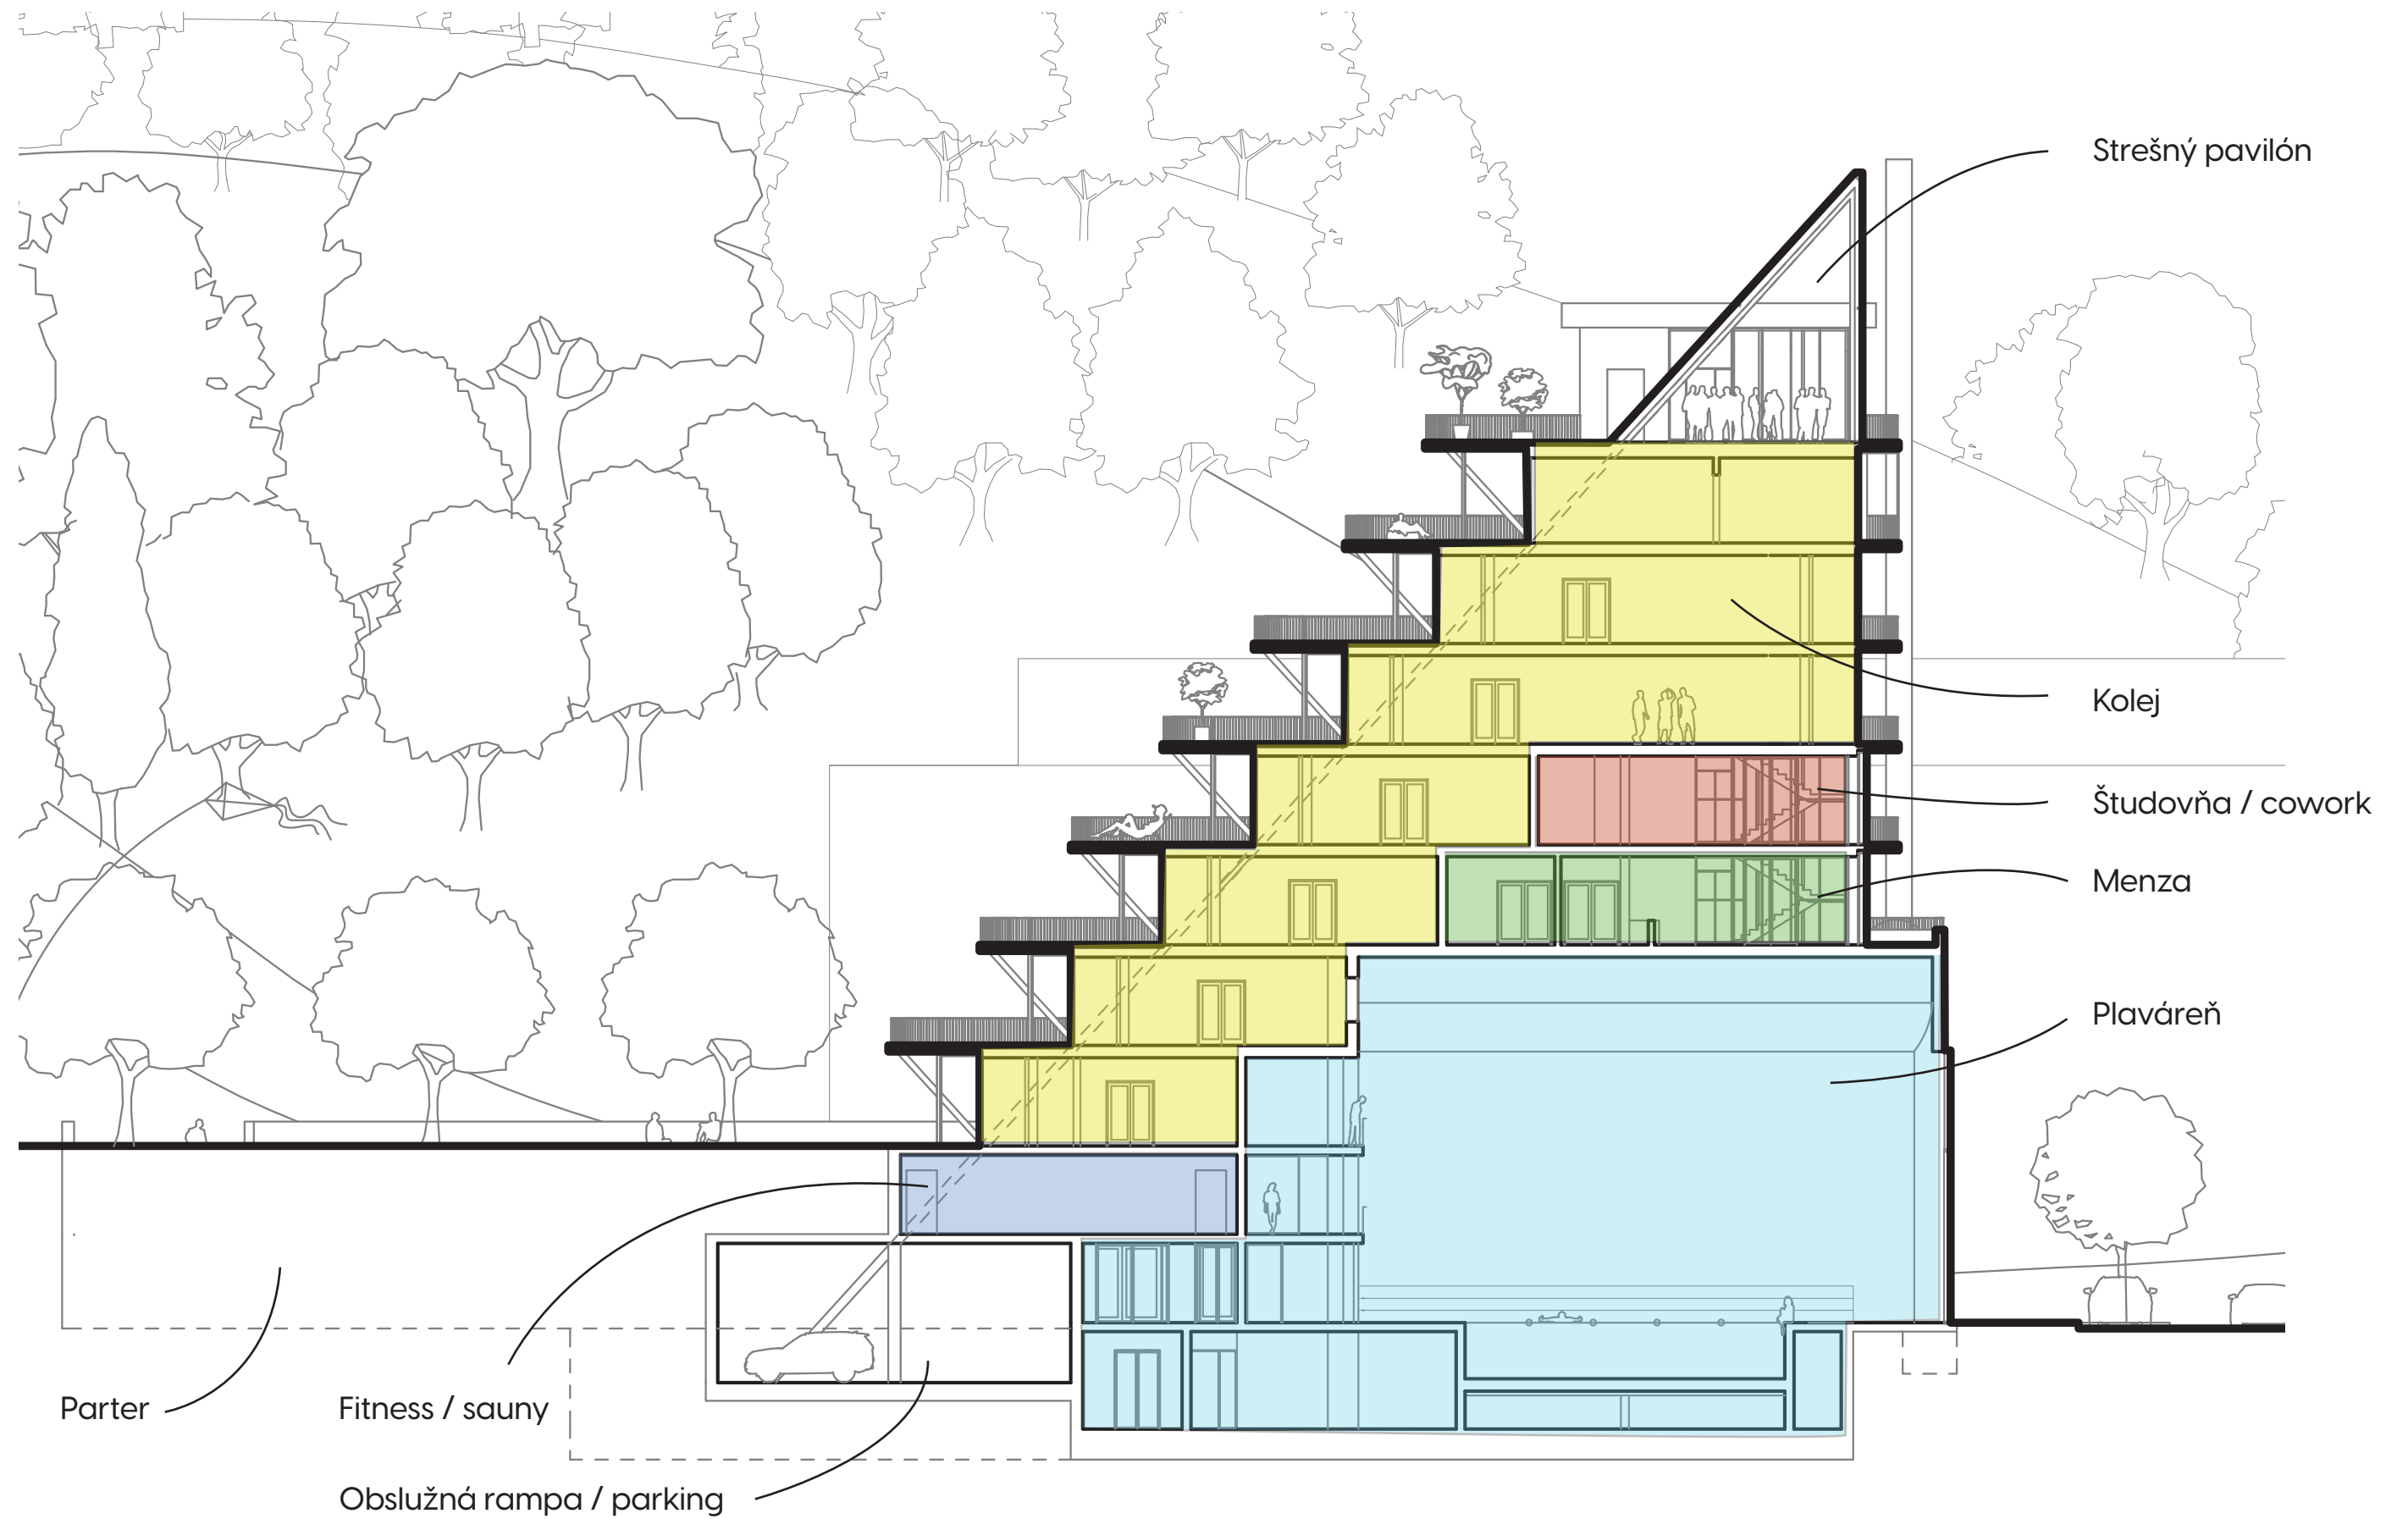


Rez priechny

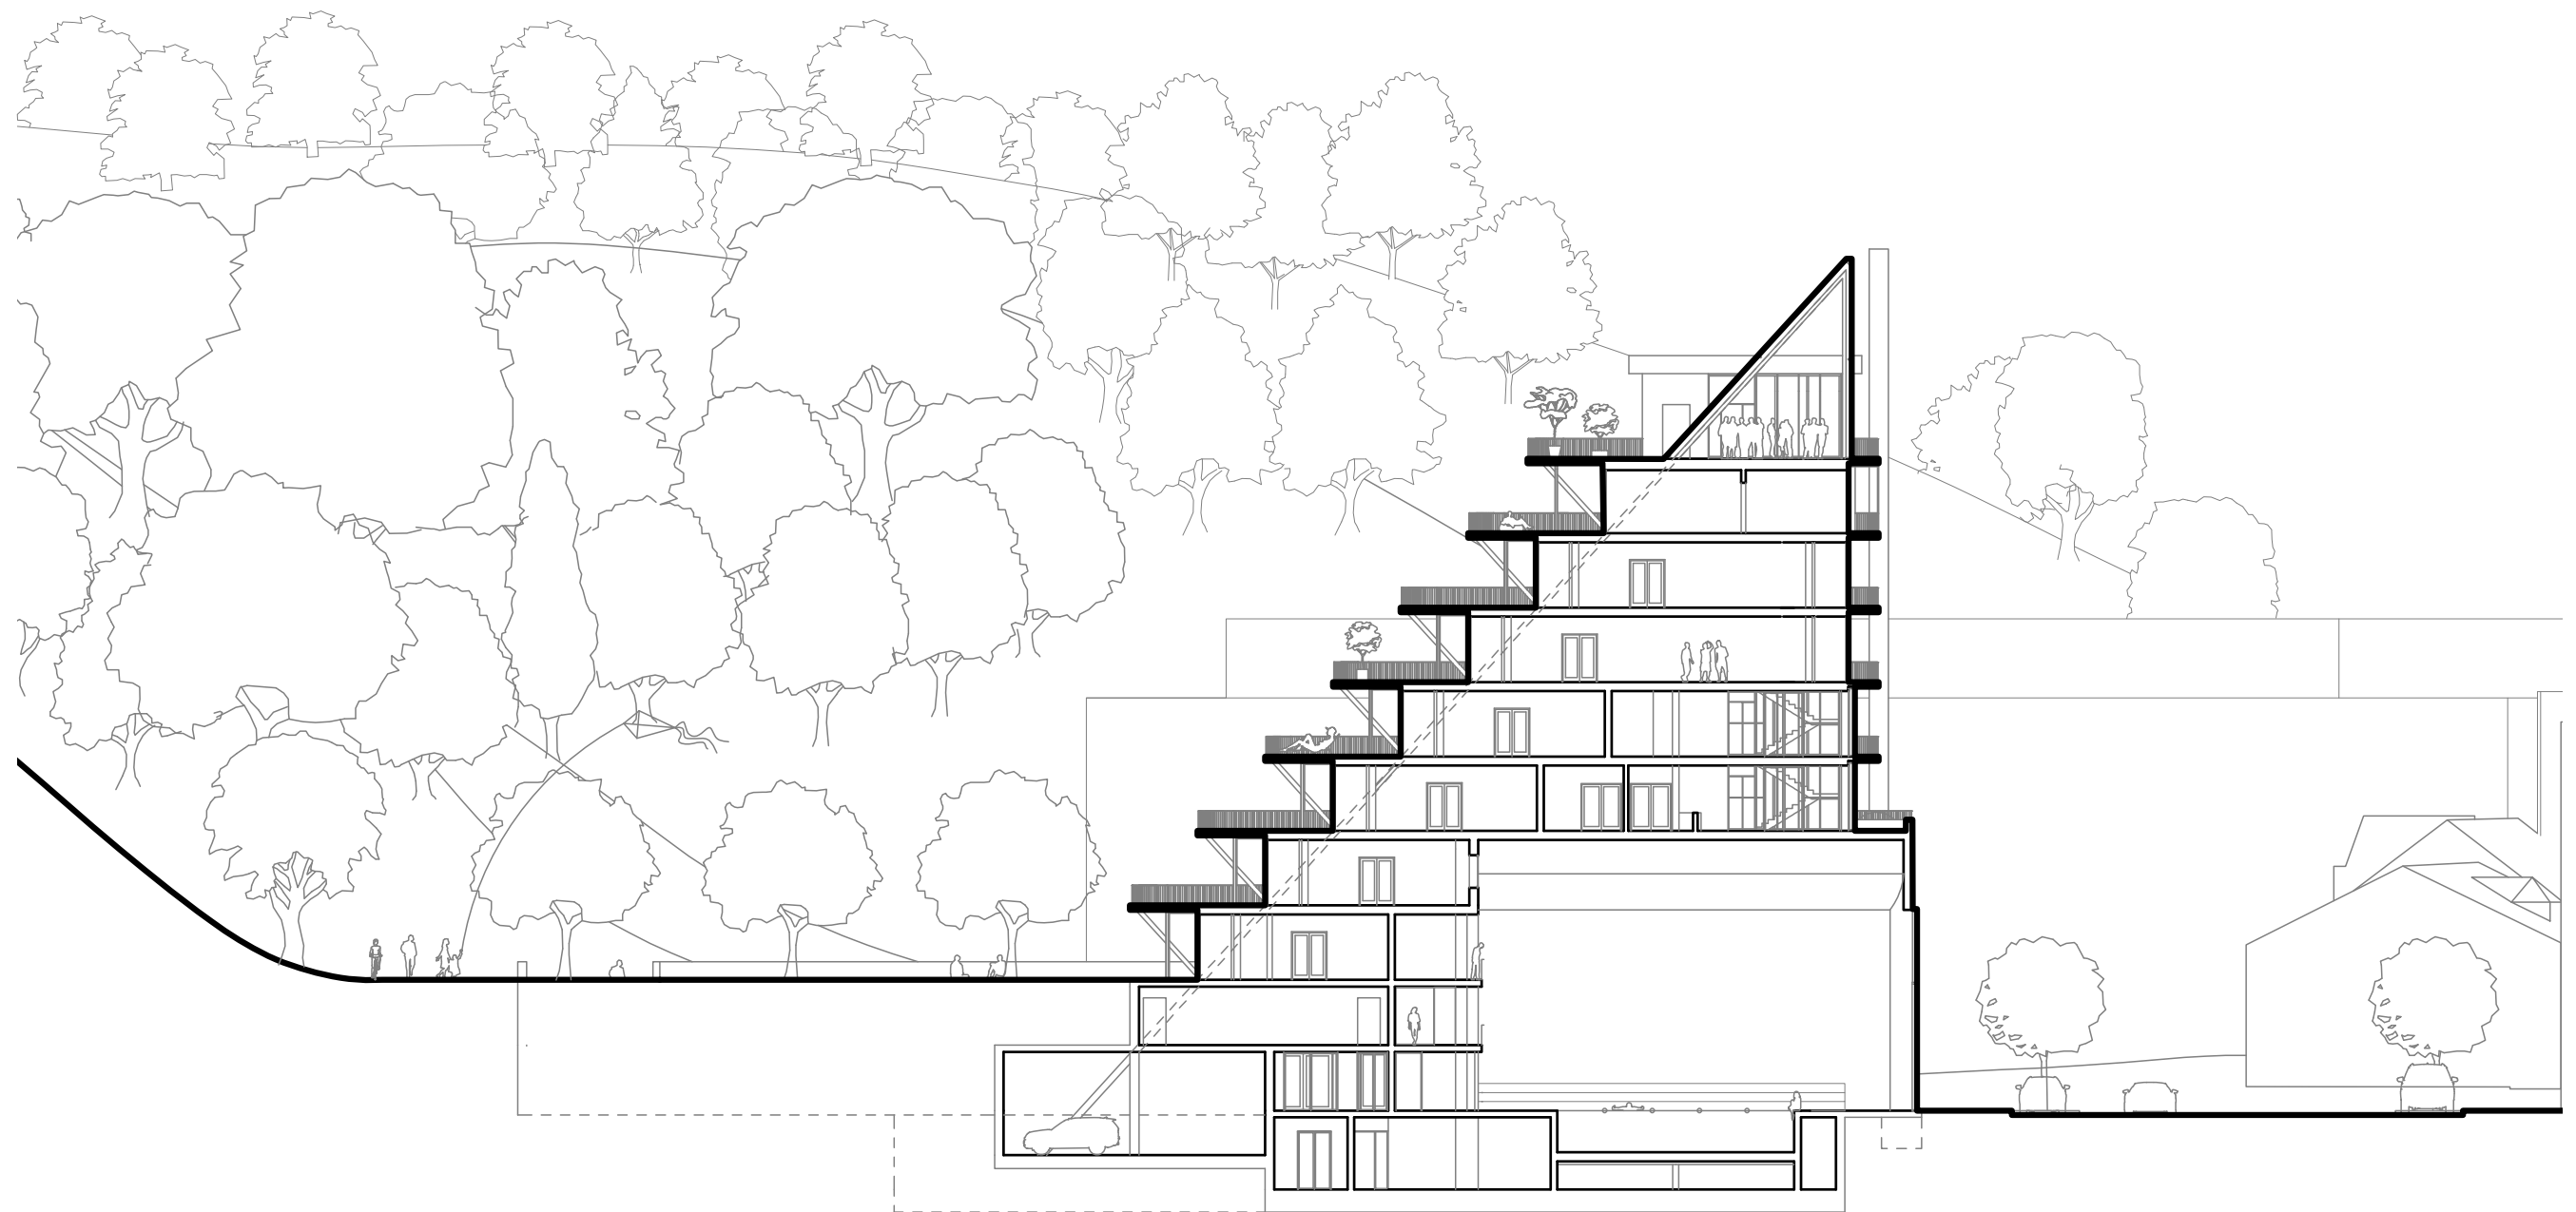


Rez pozdĺžny

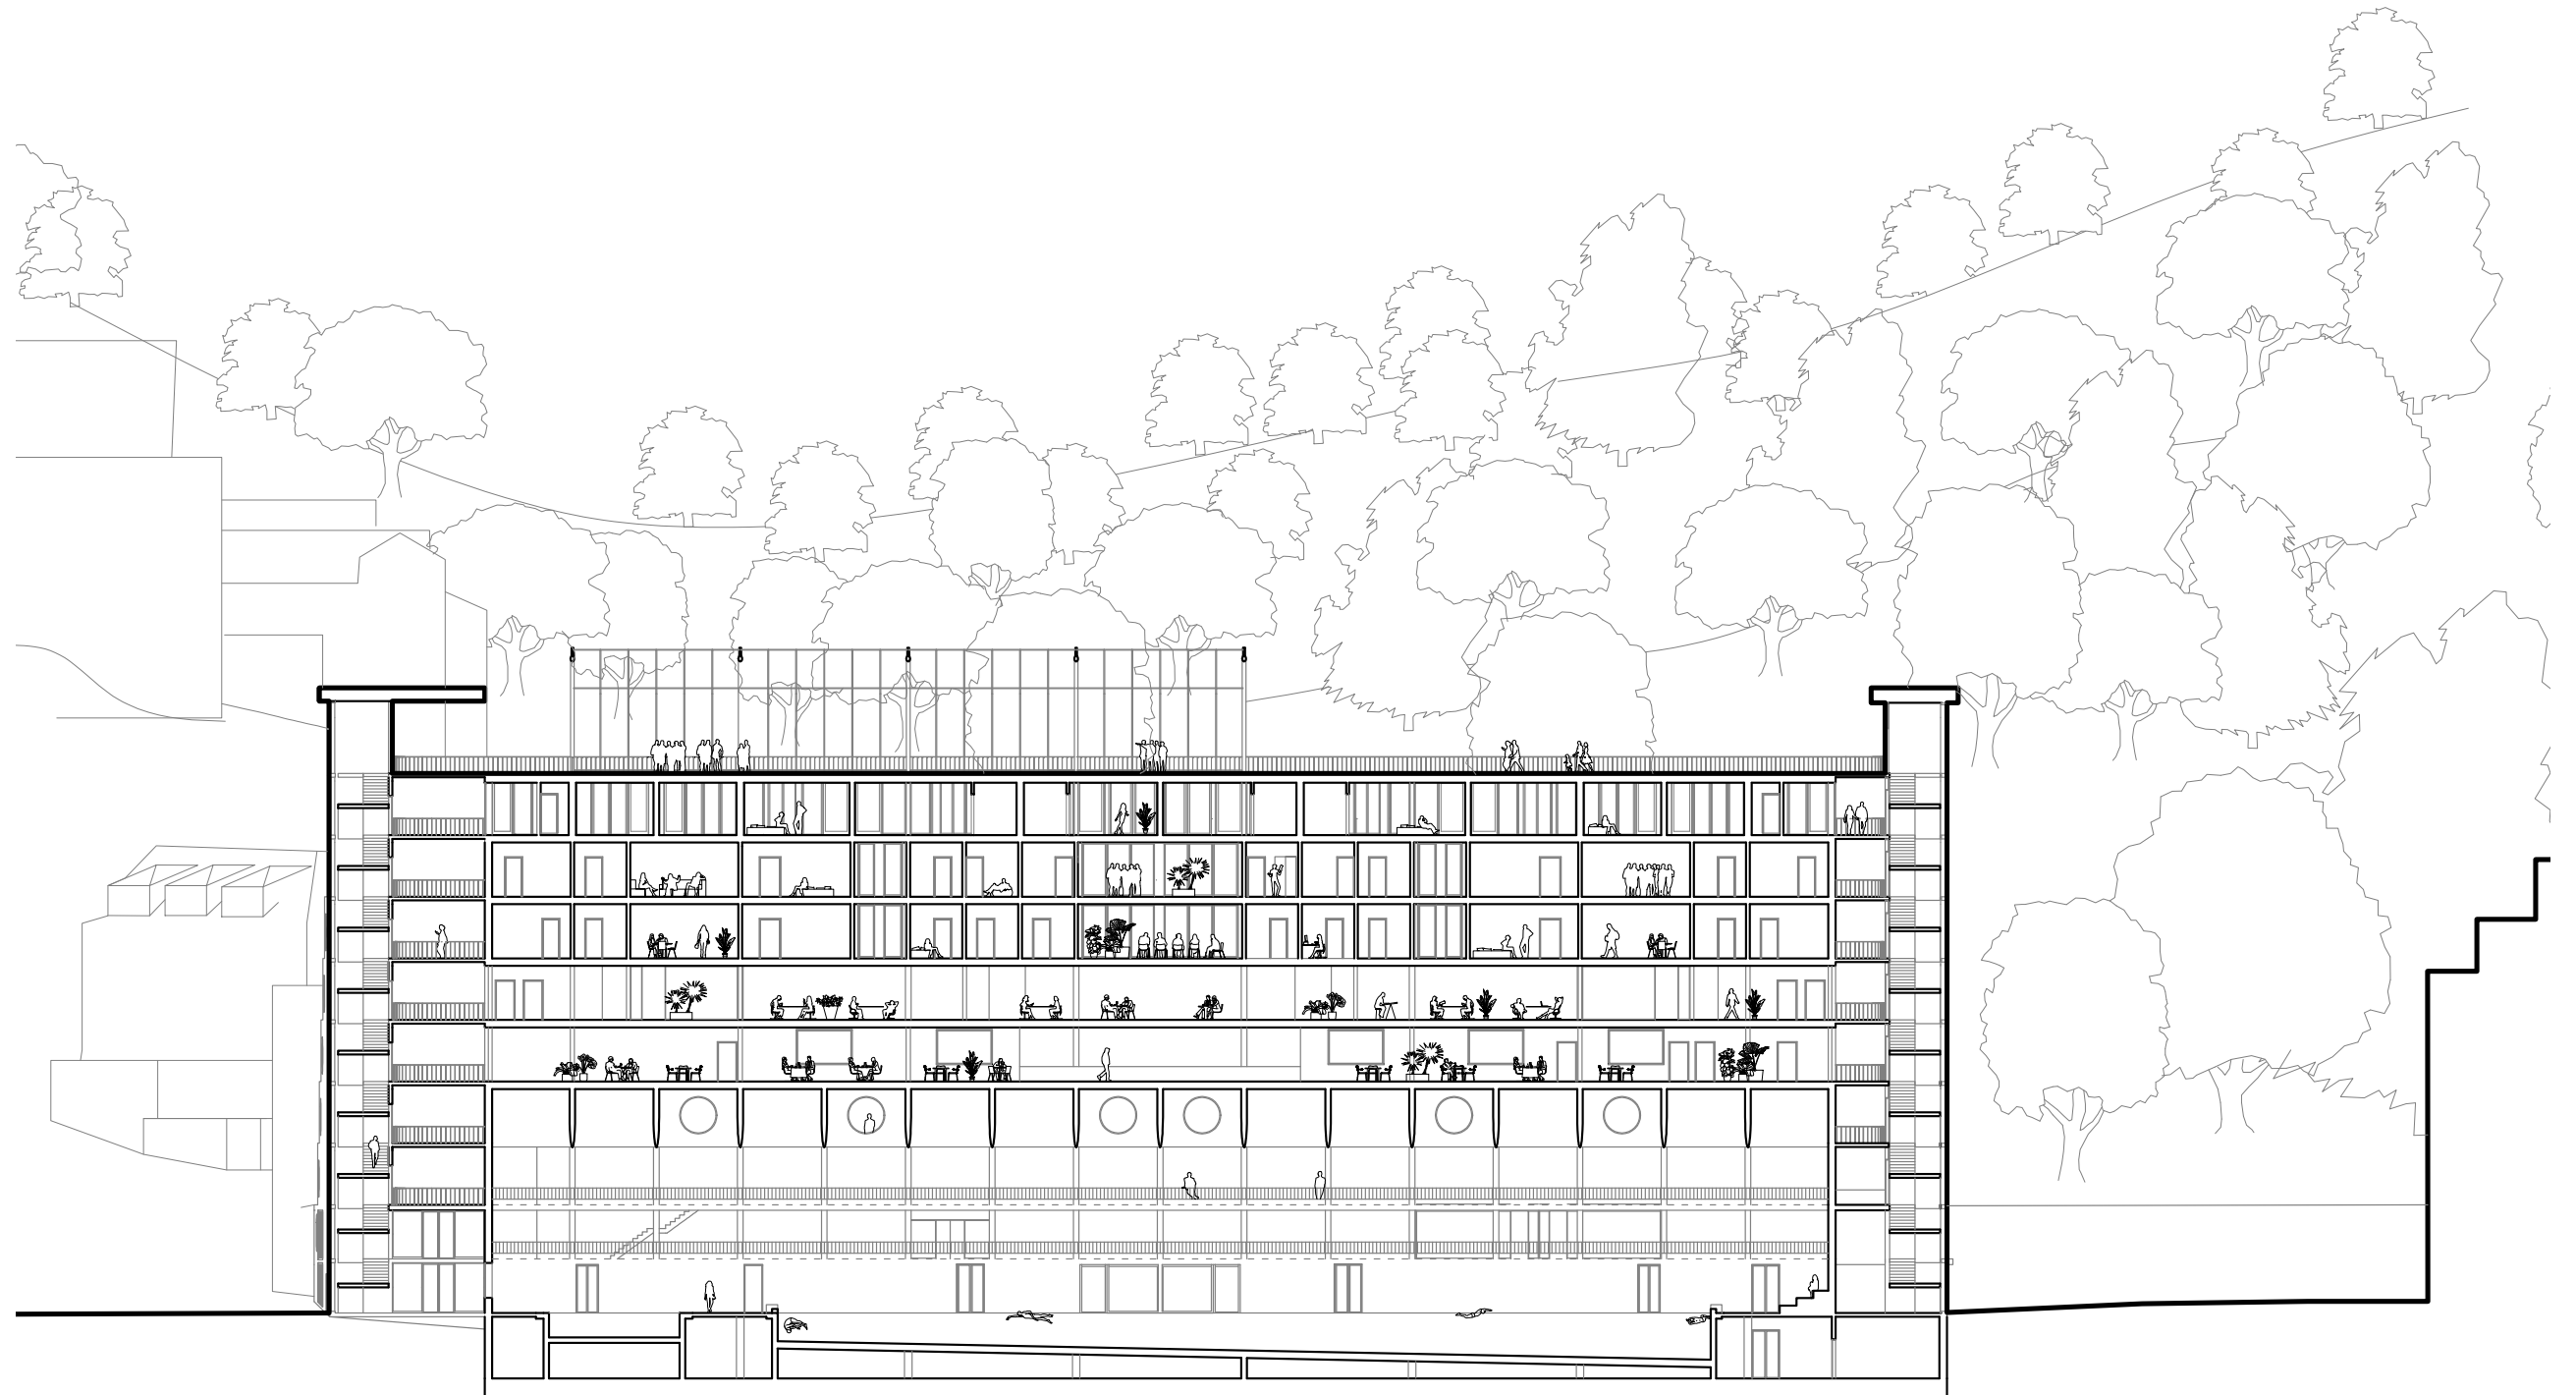


Uličný pohľad

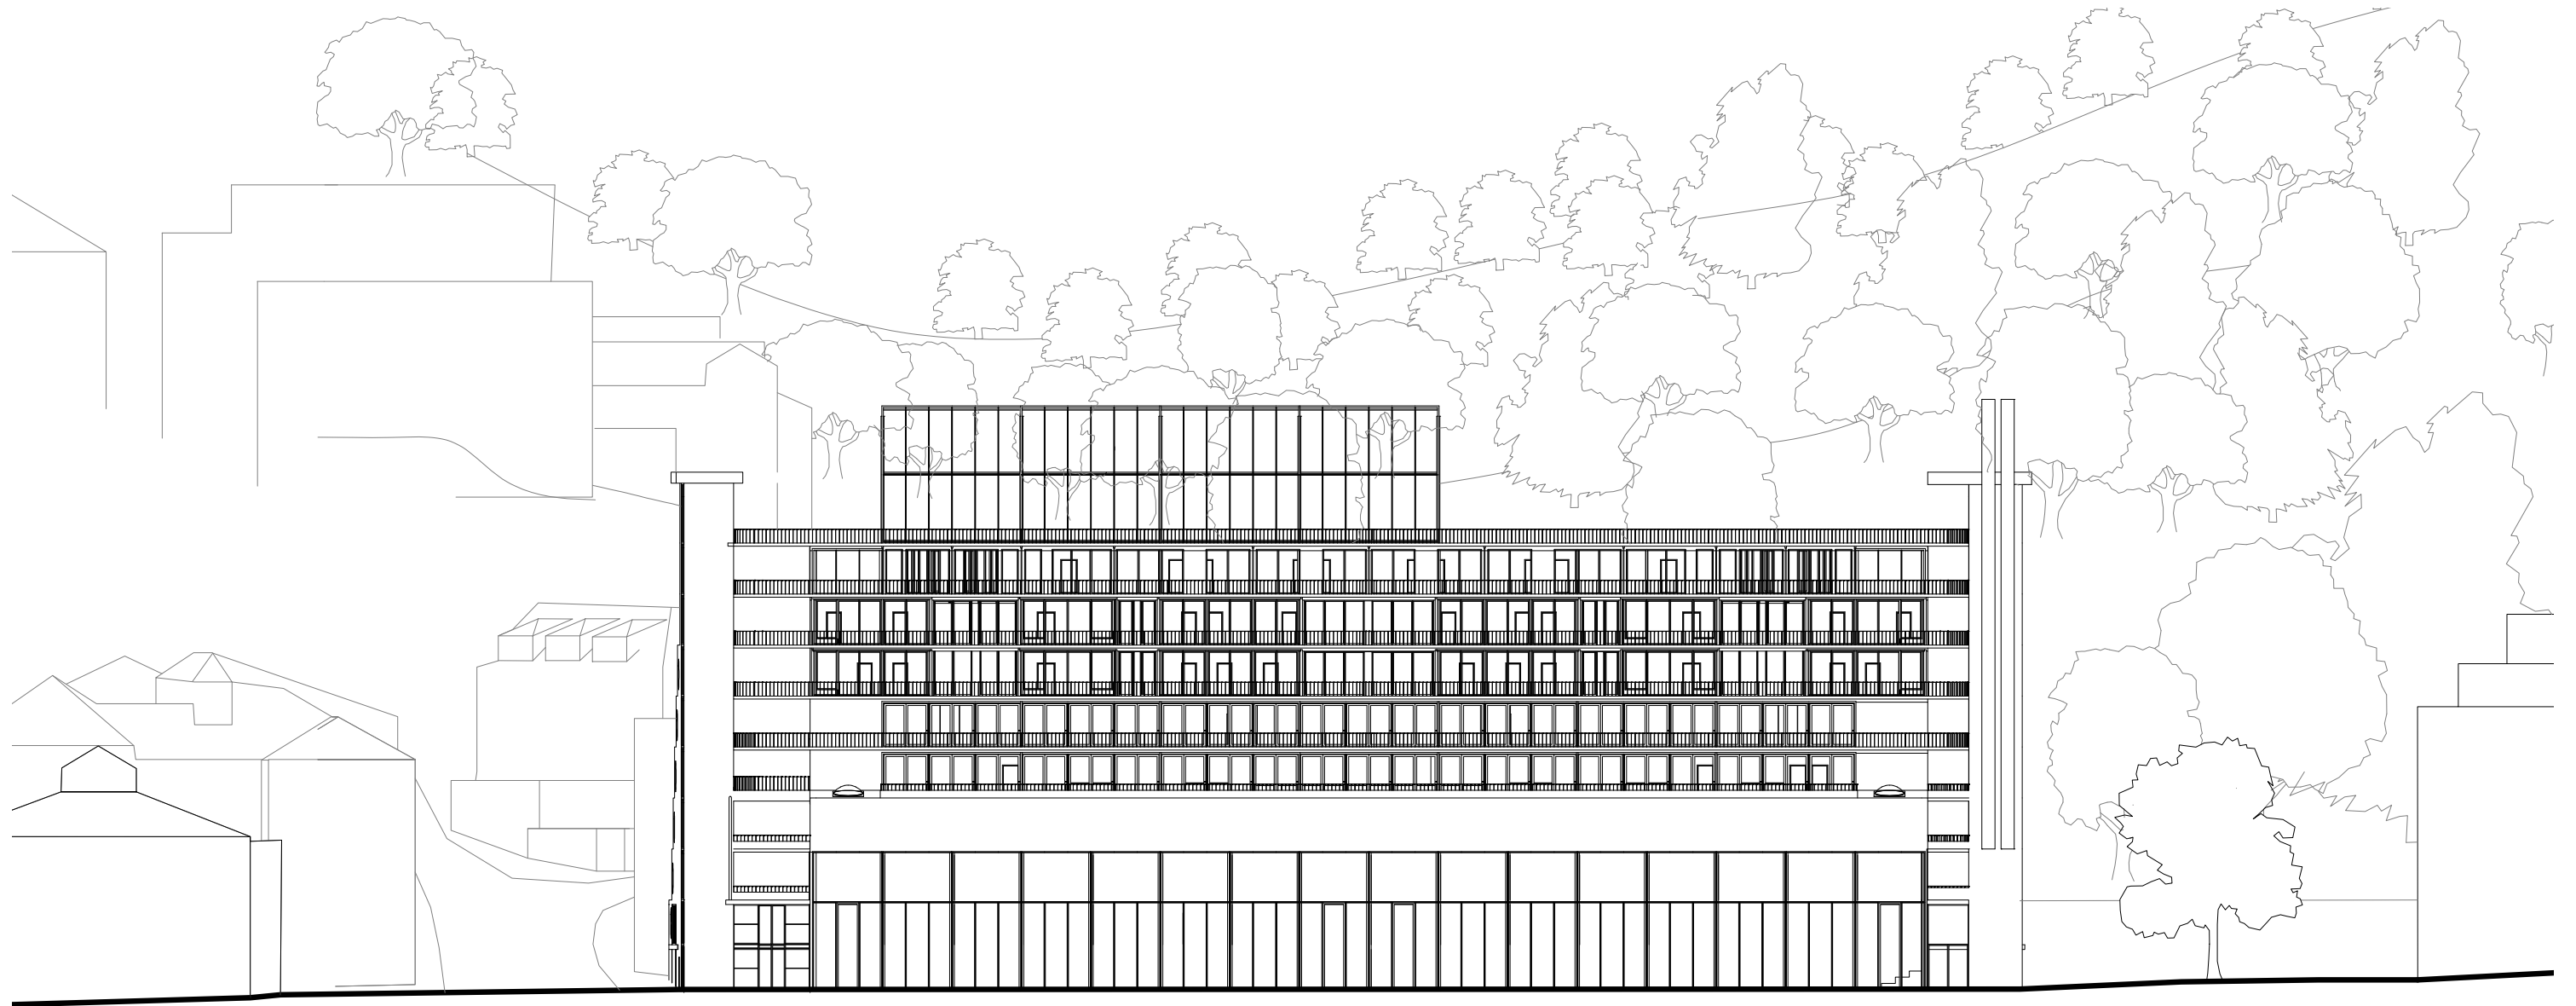


Východný pohľad

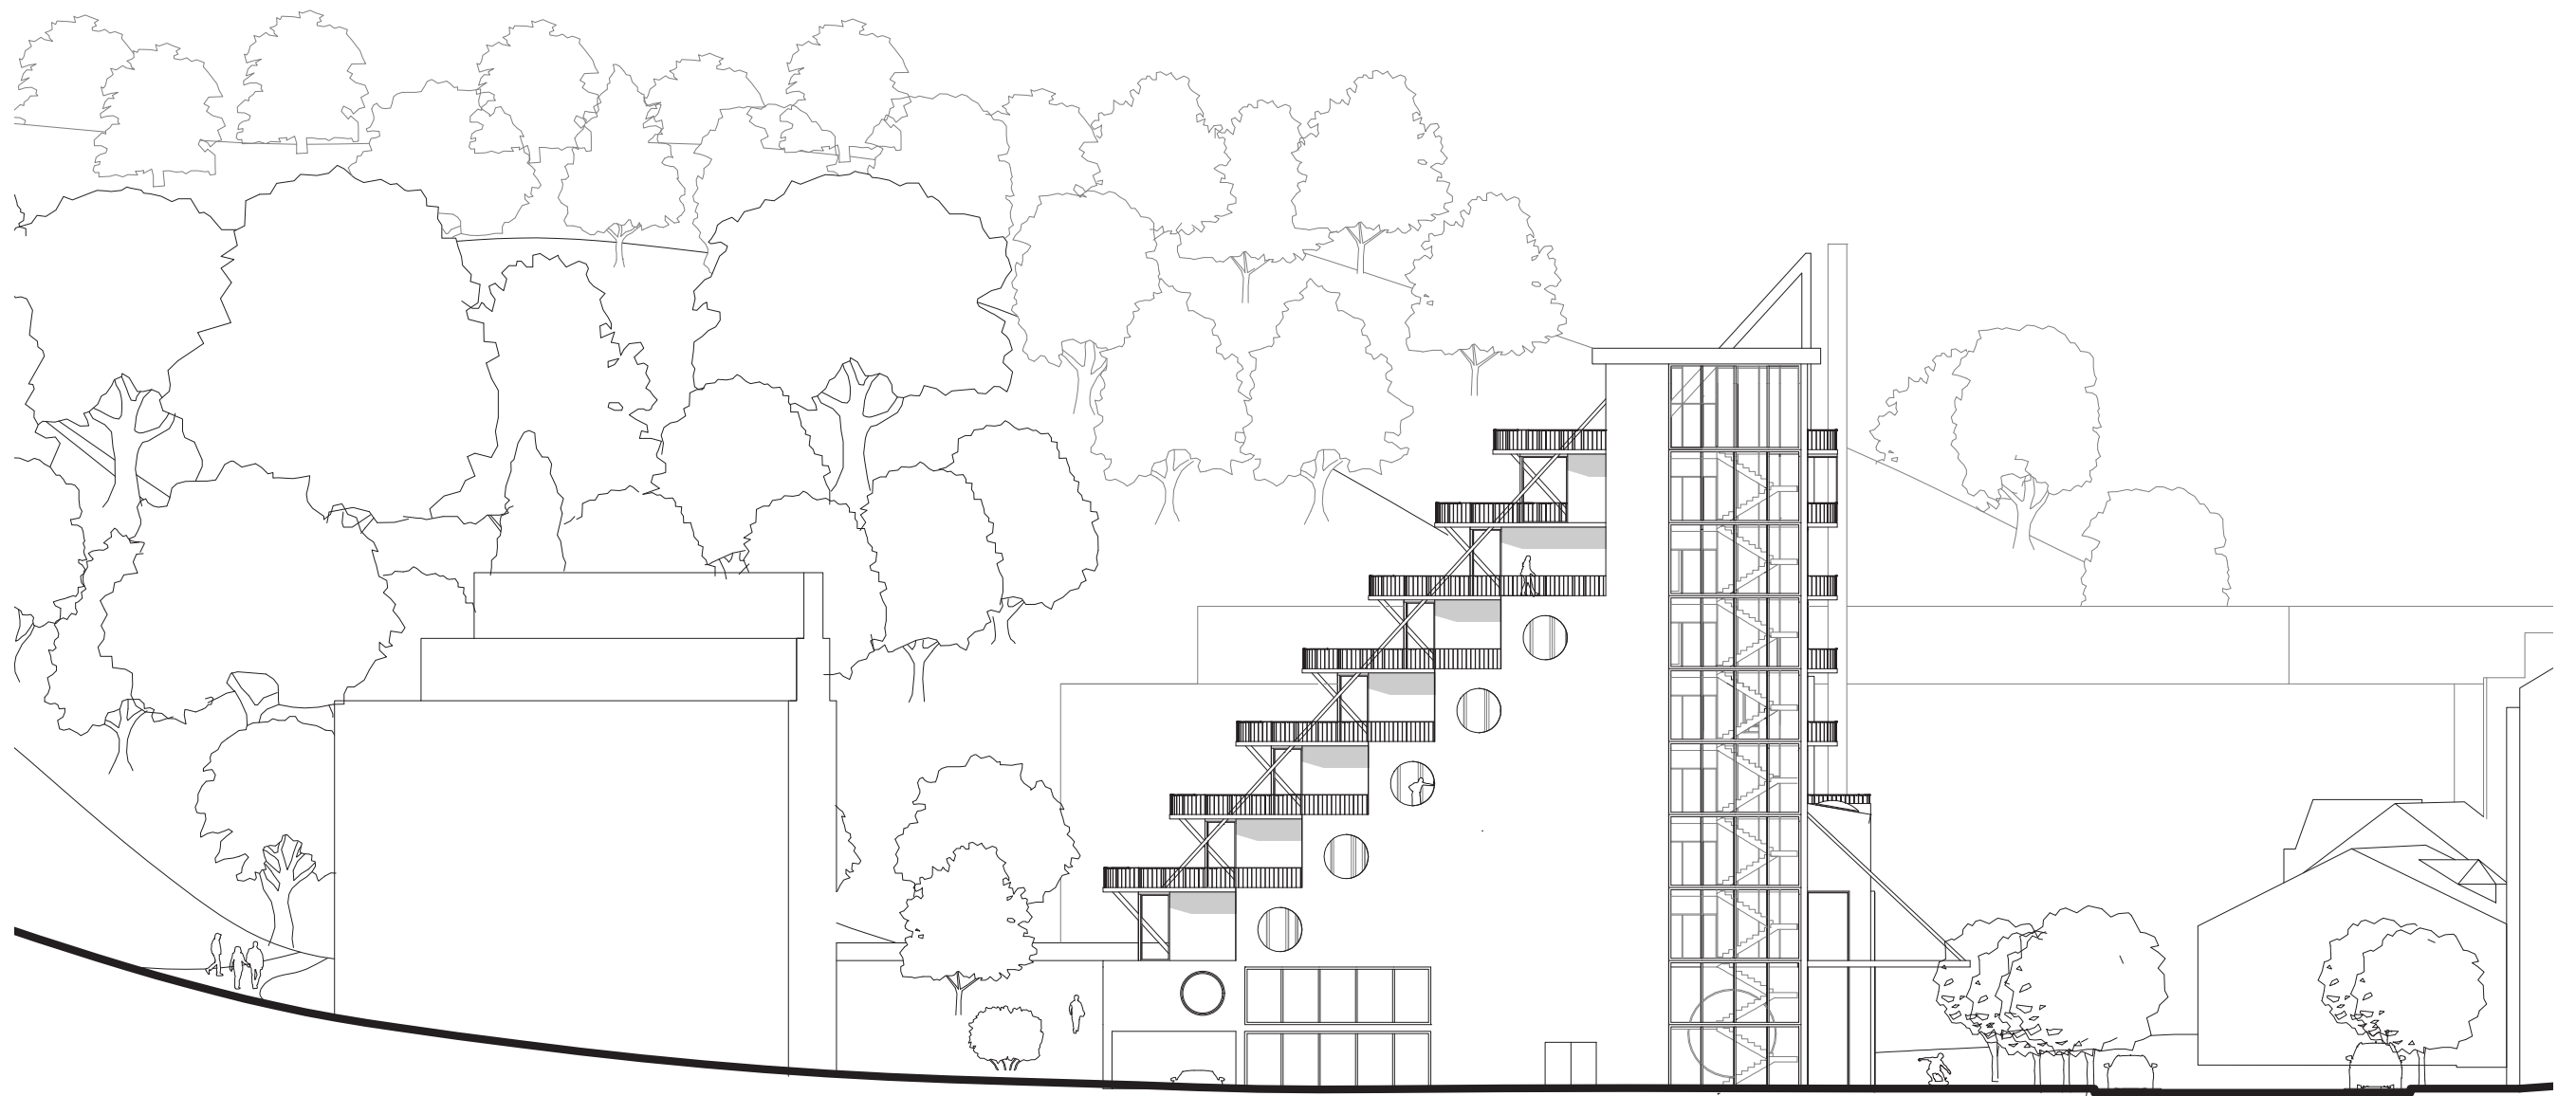


Západný pohľad

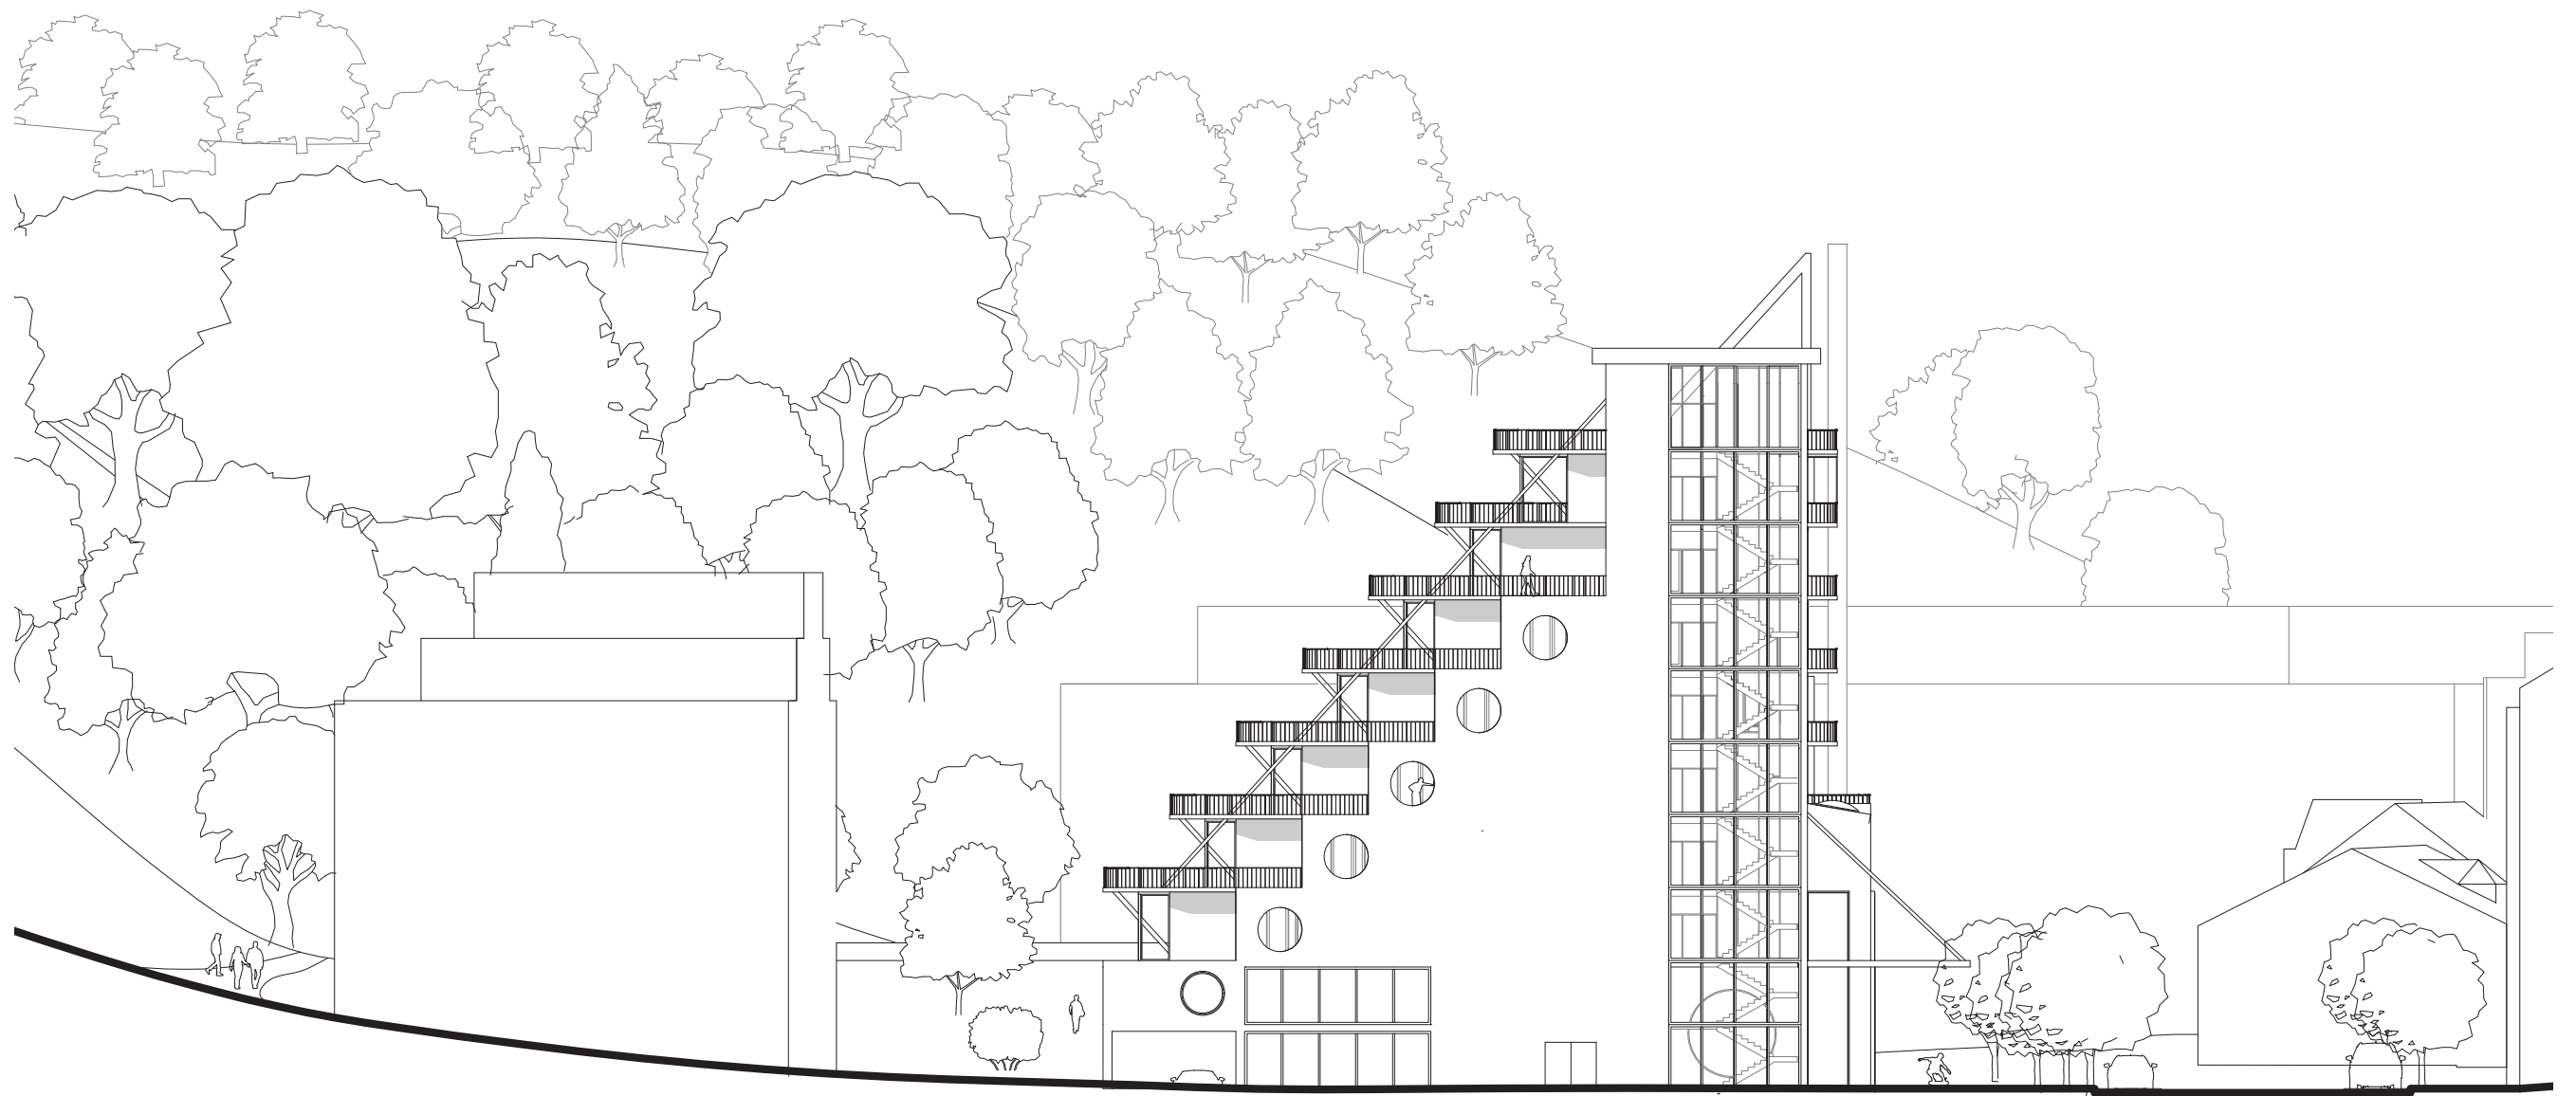


Parter

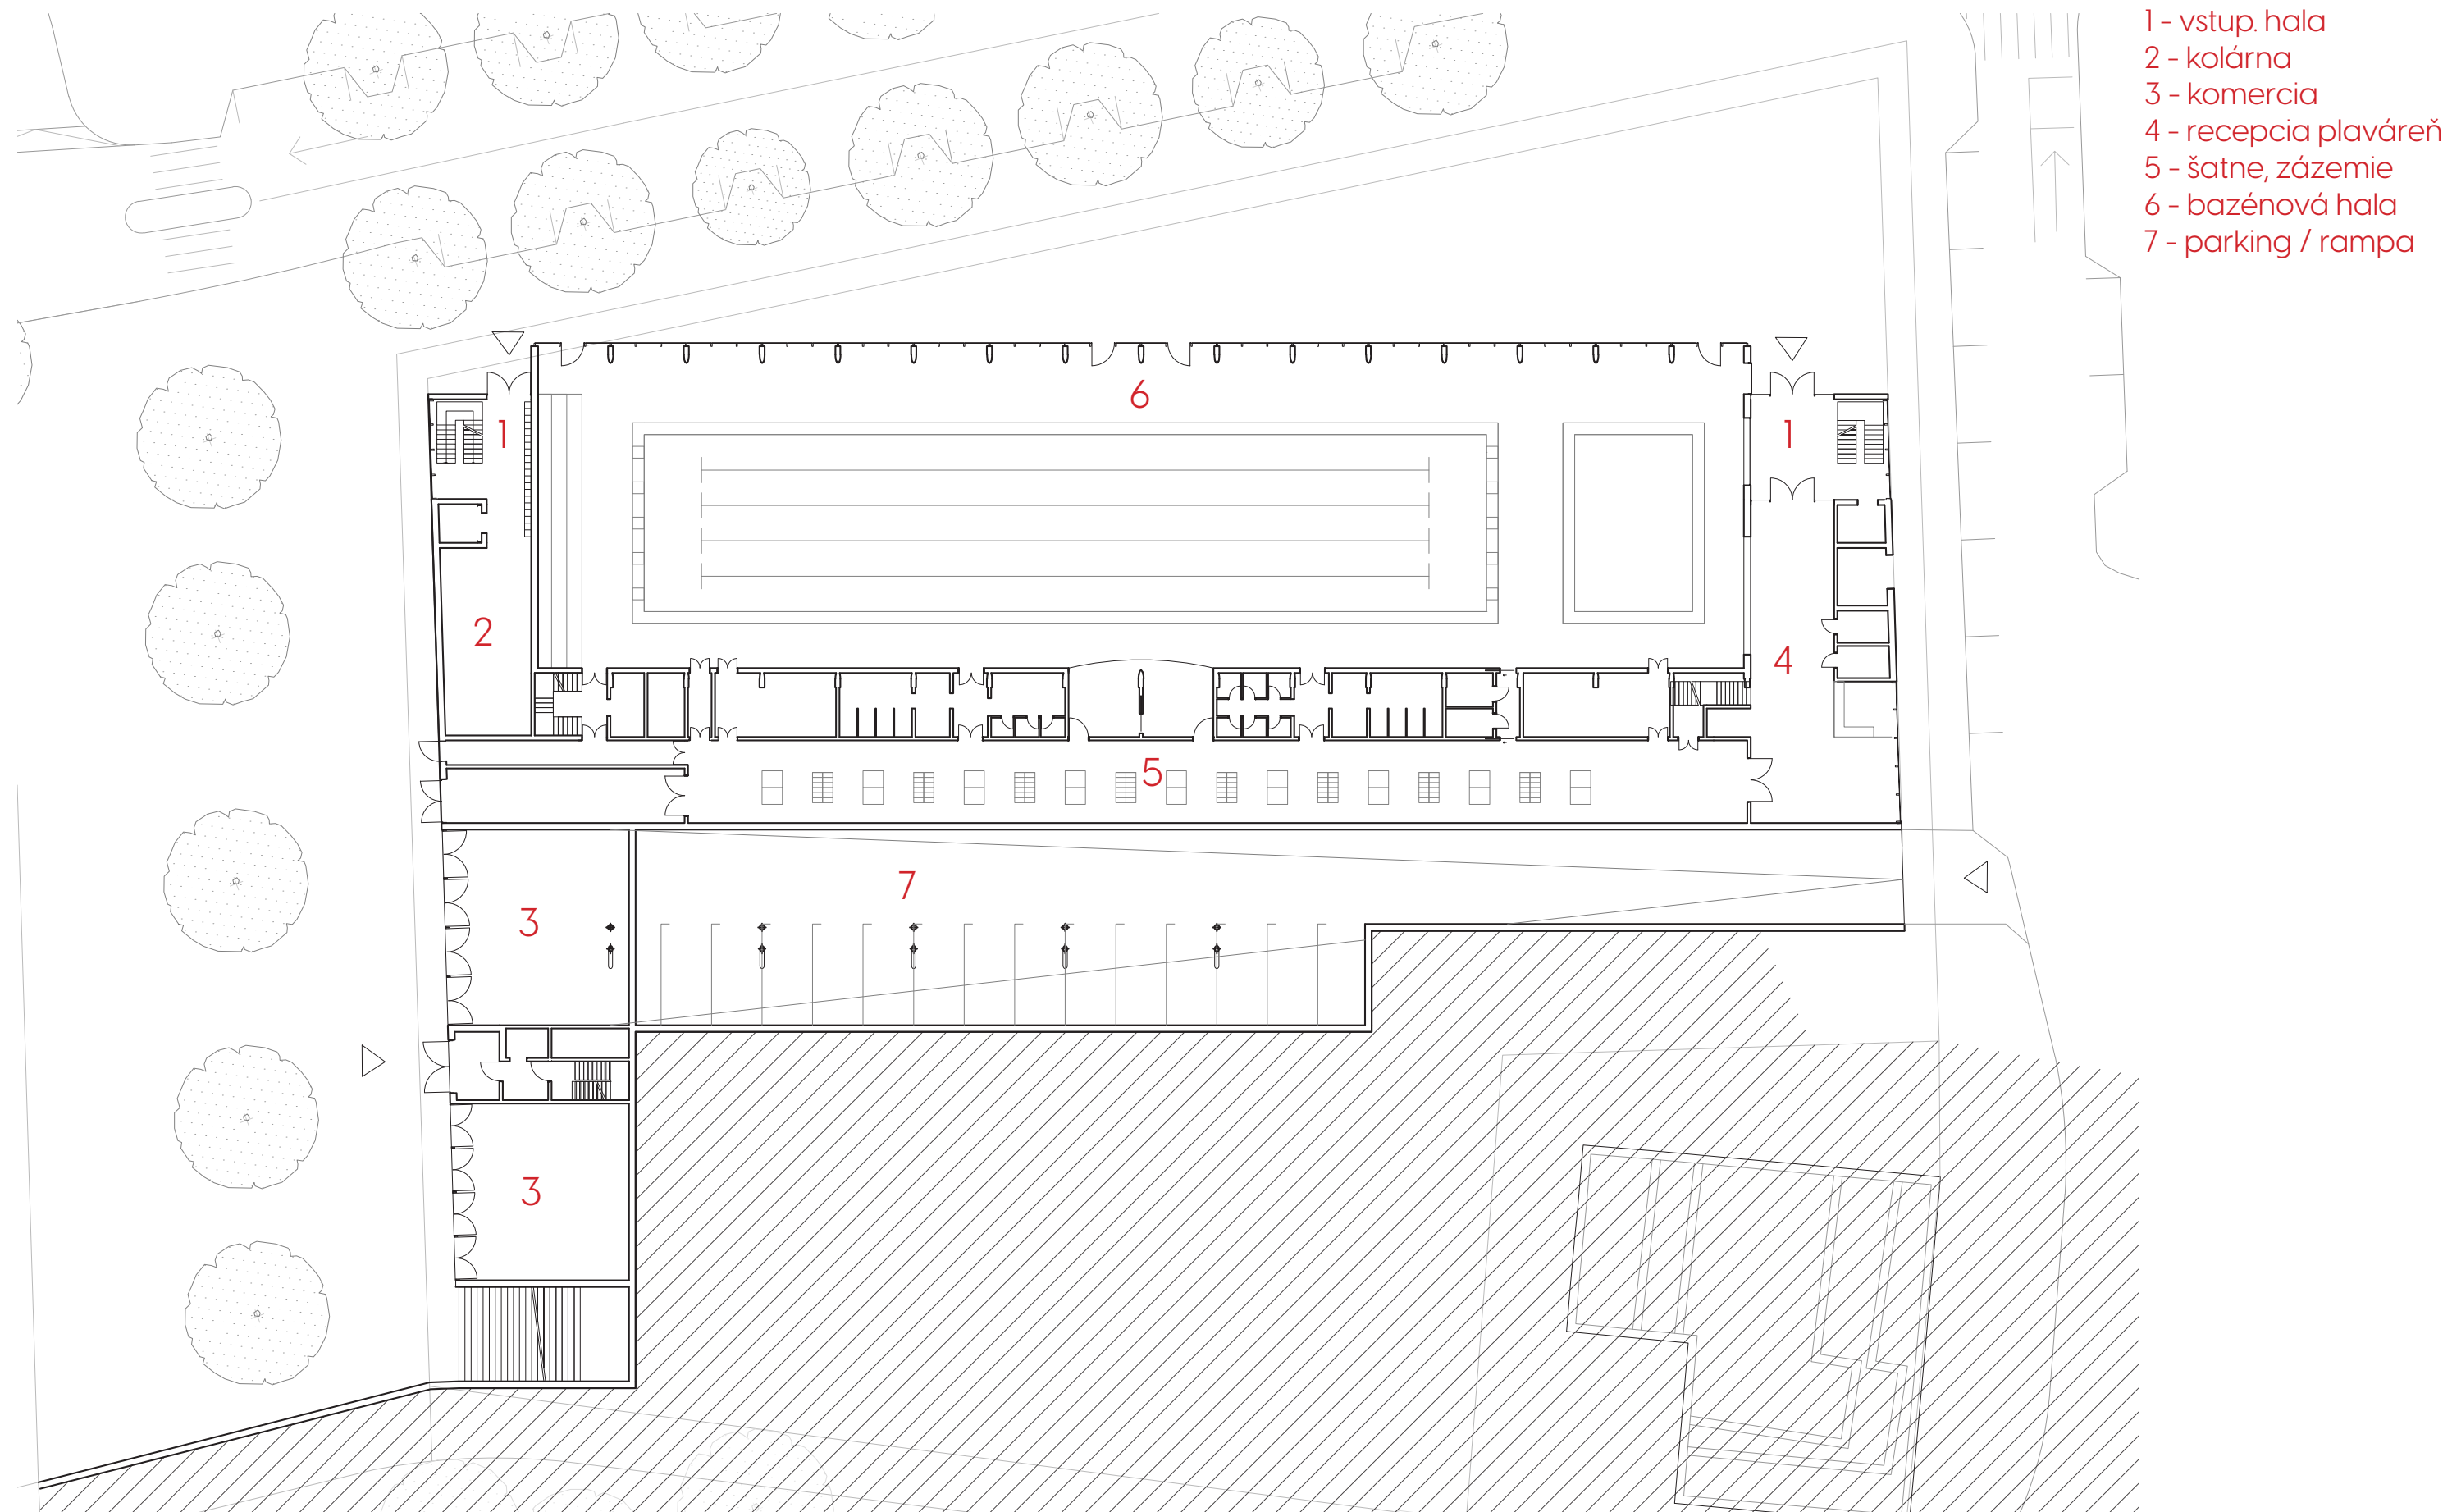


Mezanin

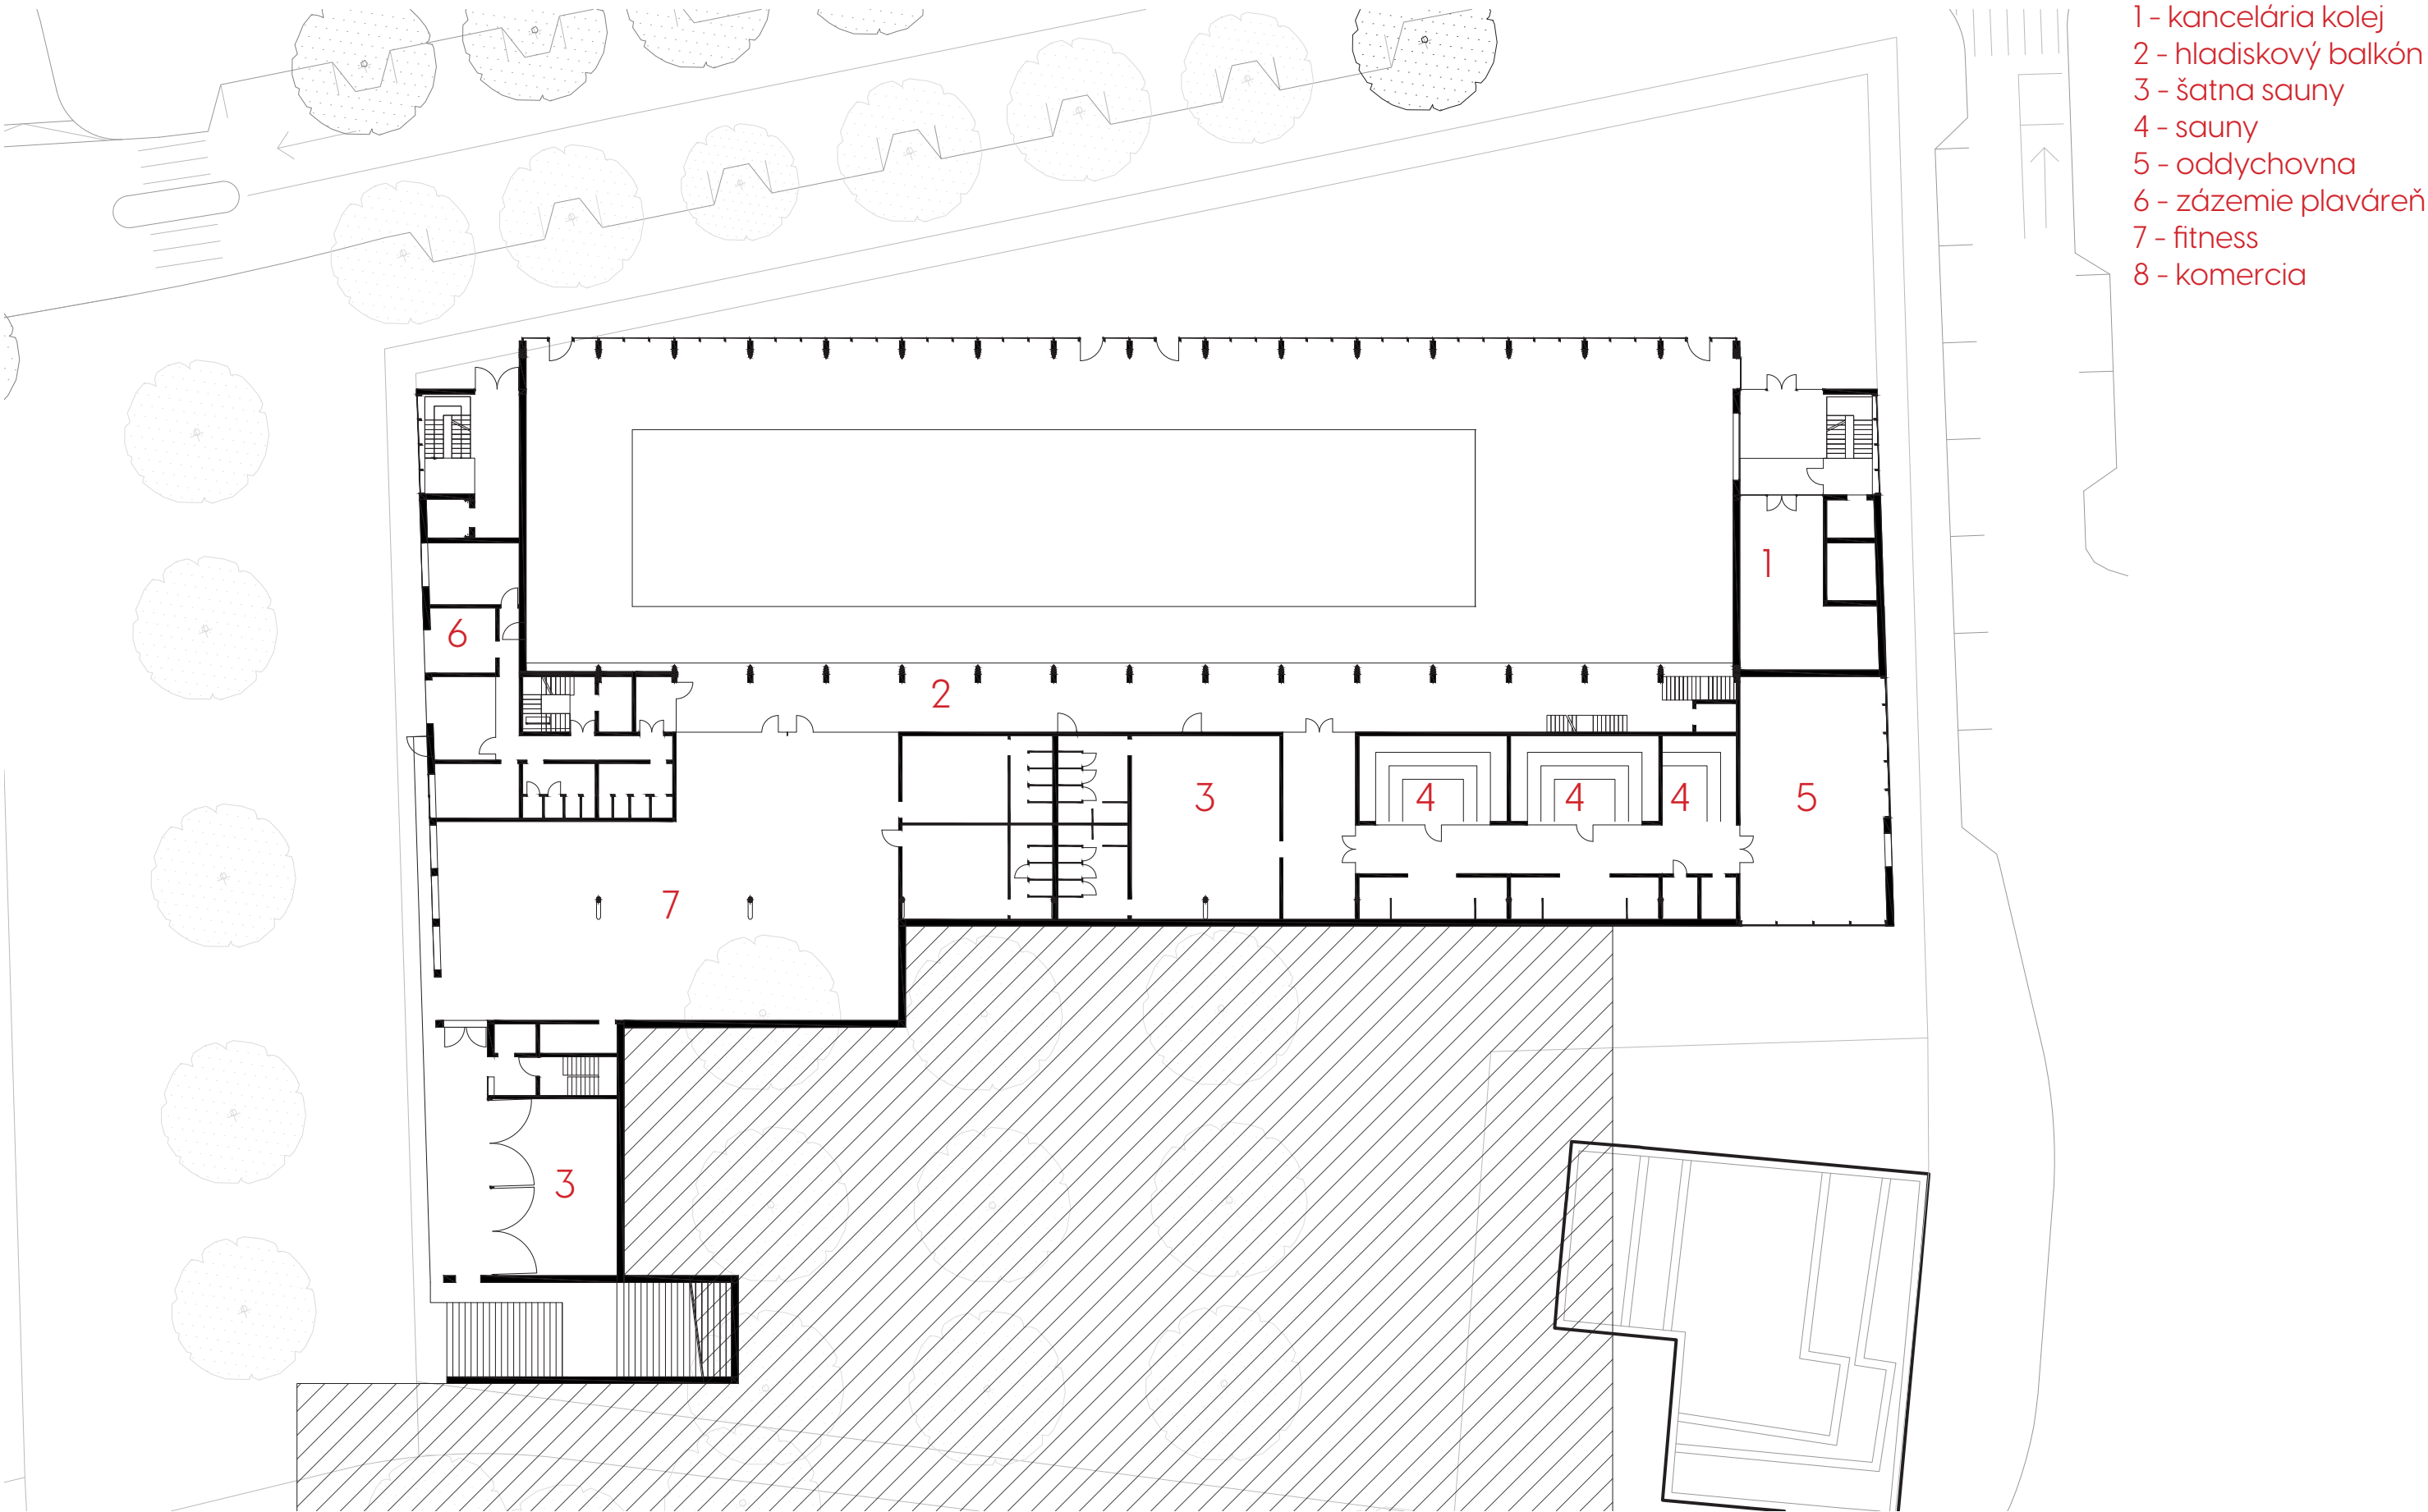


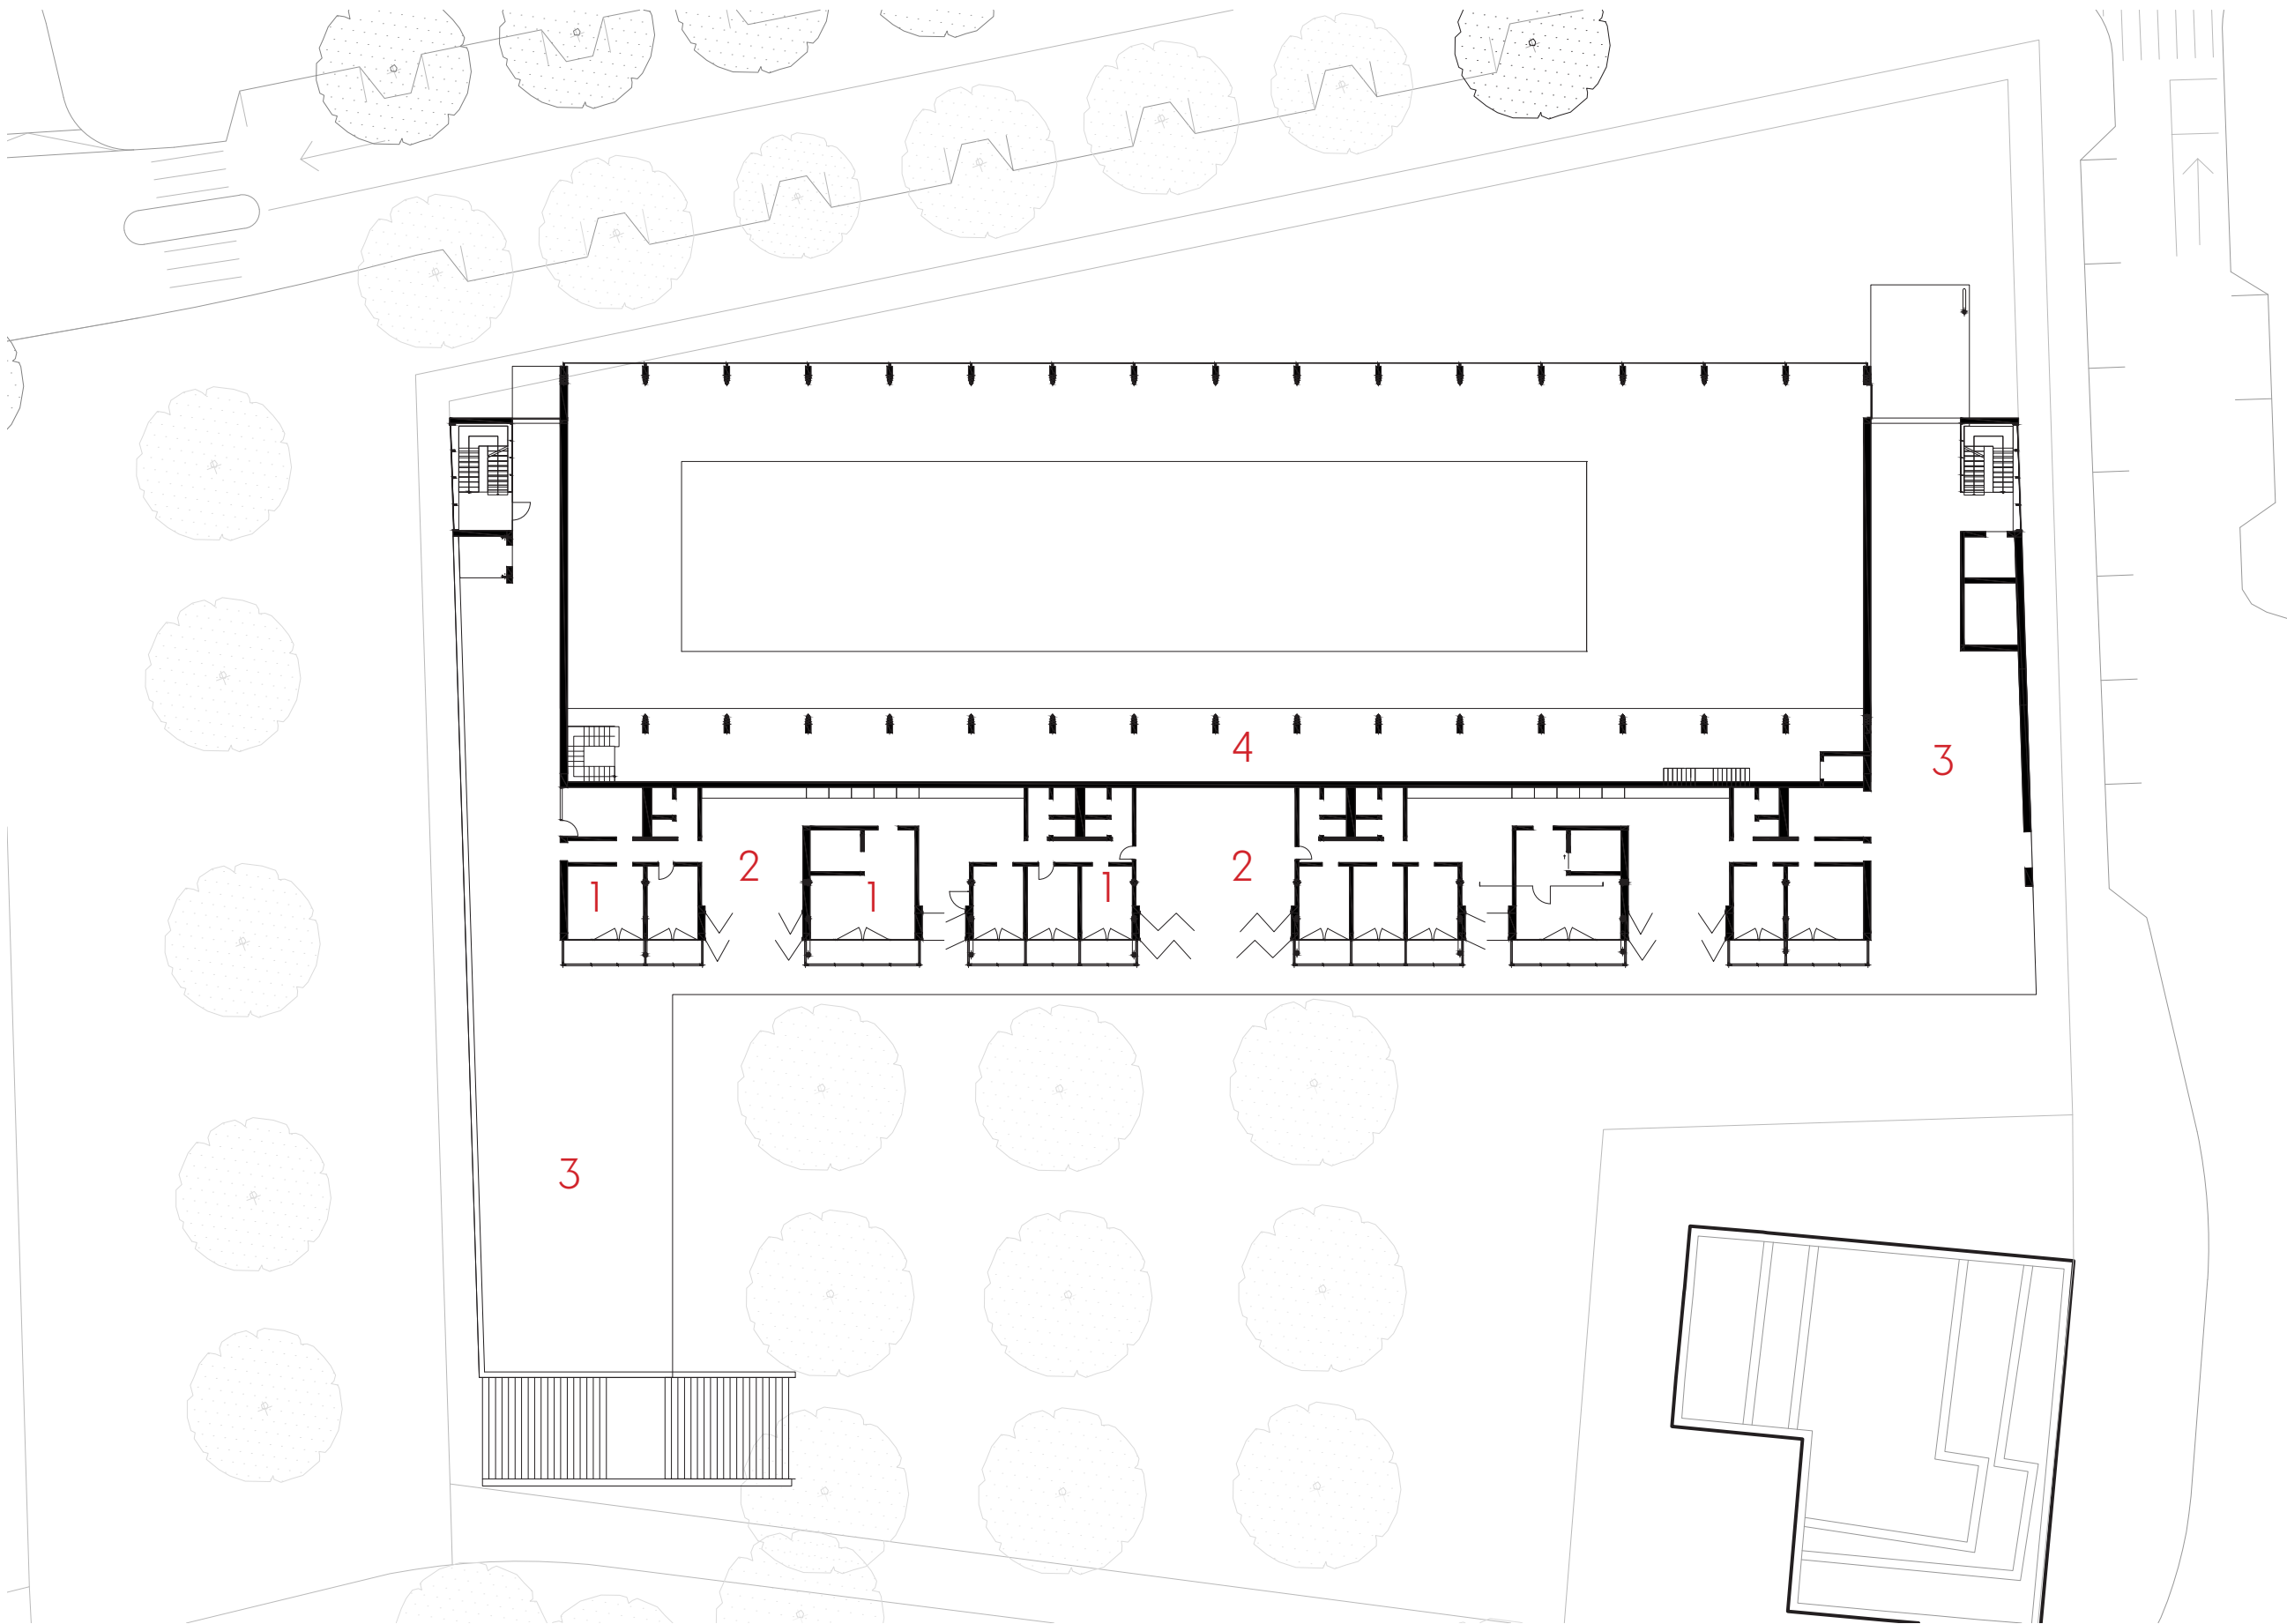



- 1 - kolej izba
- 2 - kolej spoločné priestory
- 3 - terasa
- 4 - hladiskový balkón


- 1 - kolej izba
- 2 - kolej spoločné priestory
- 3 - terasa

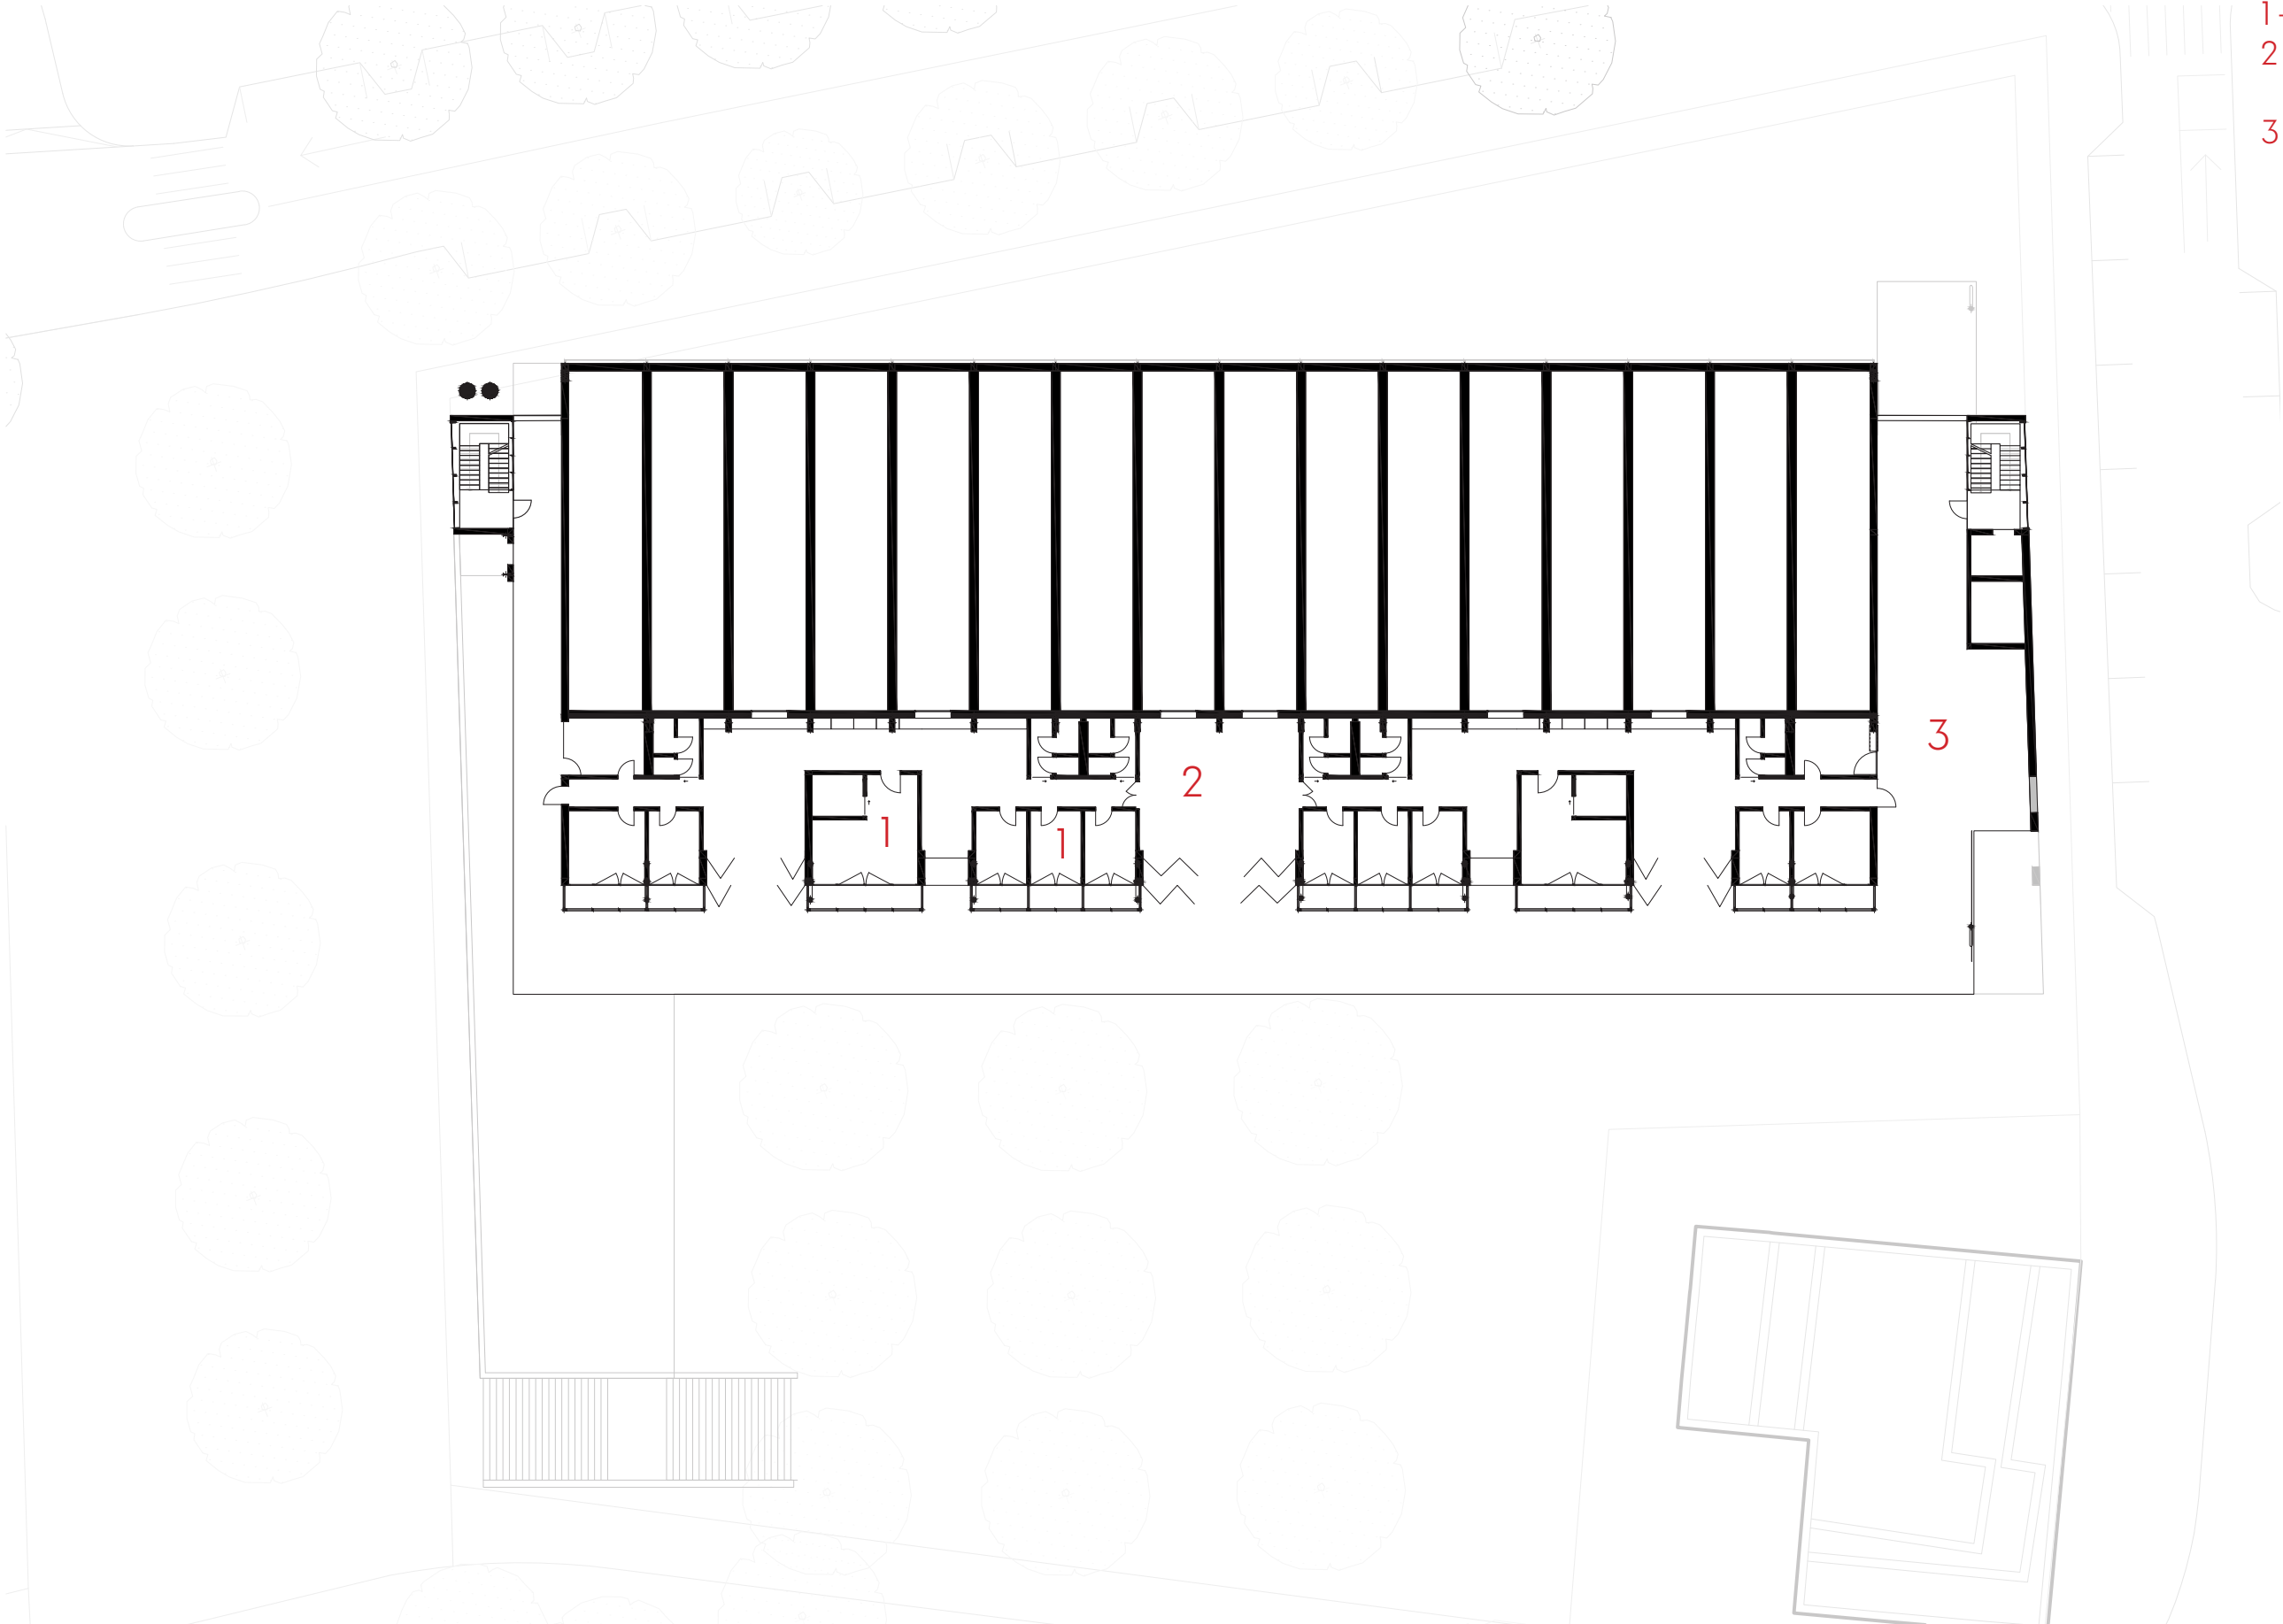


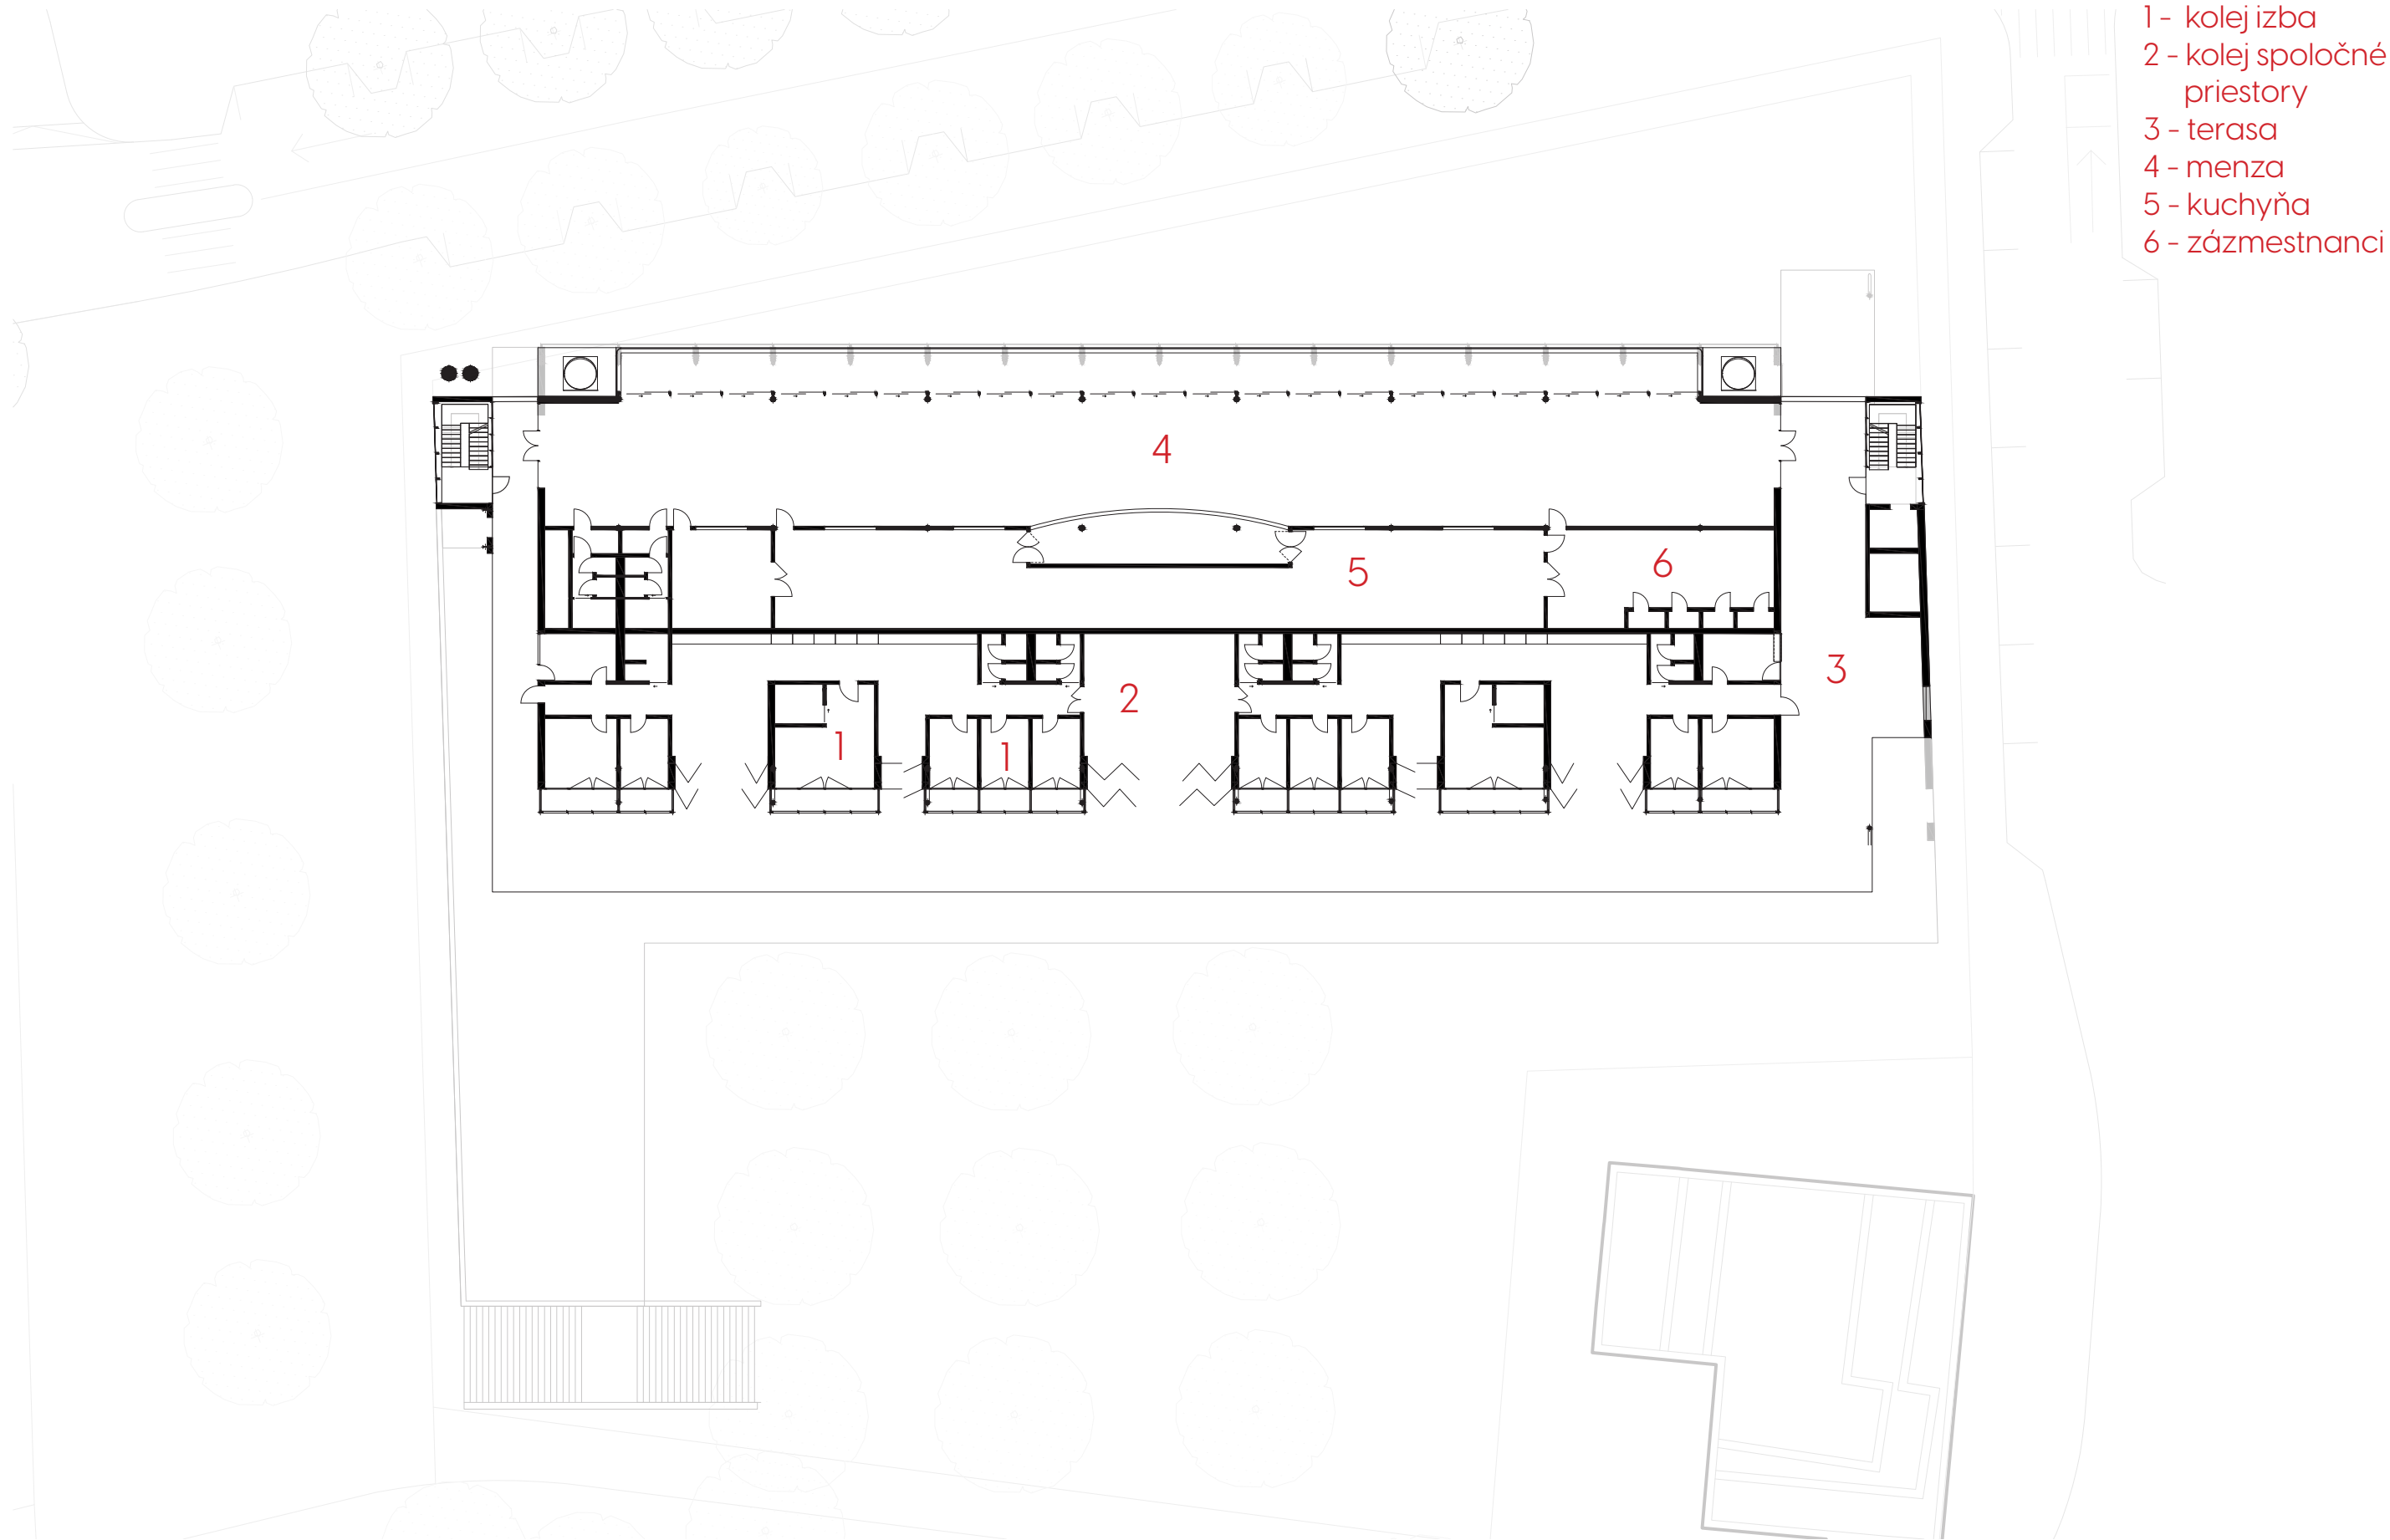

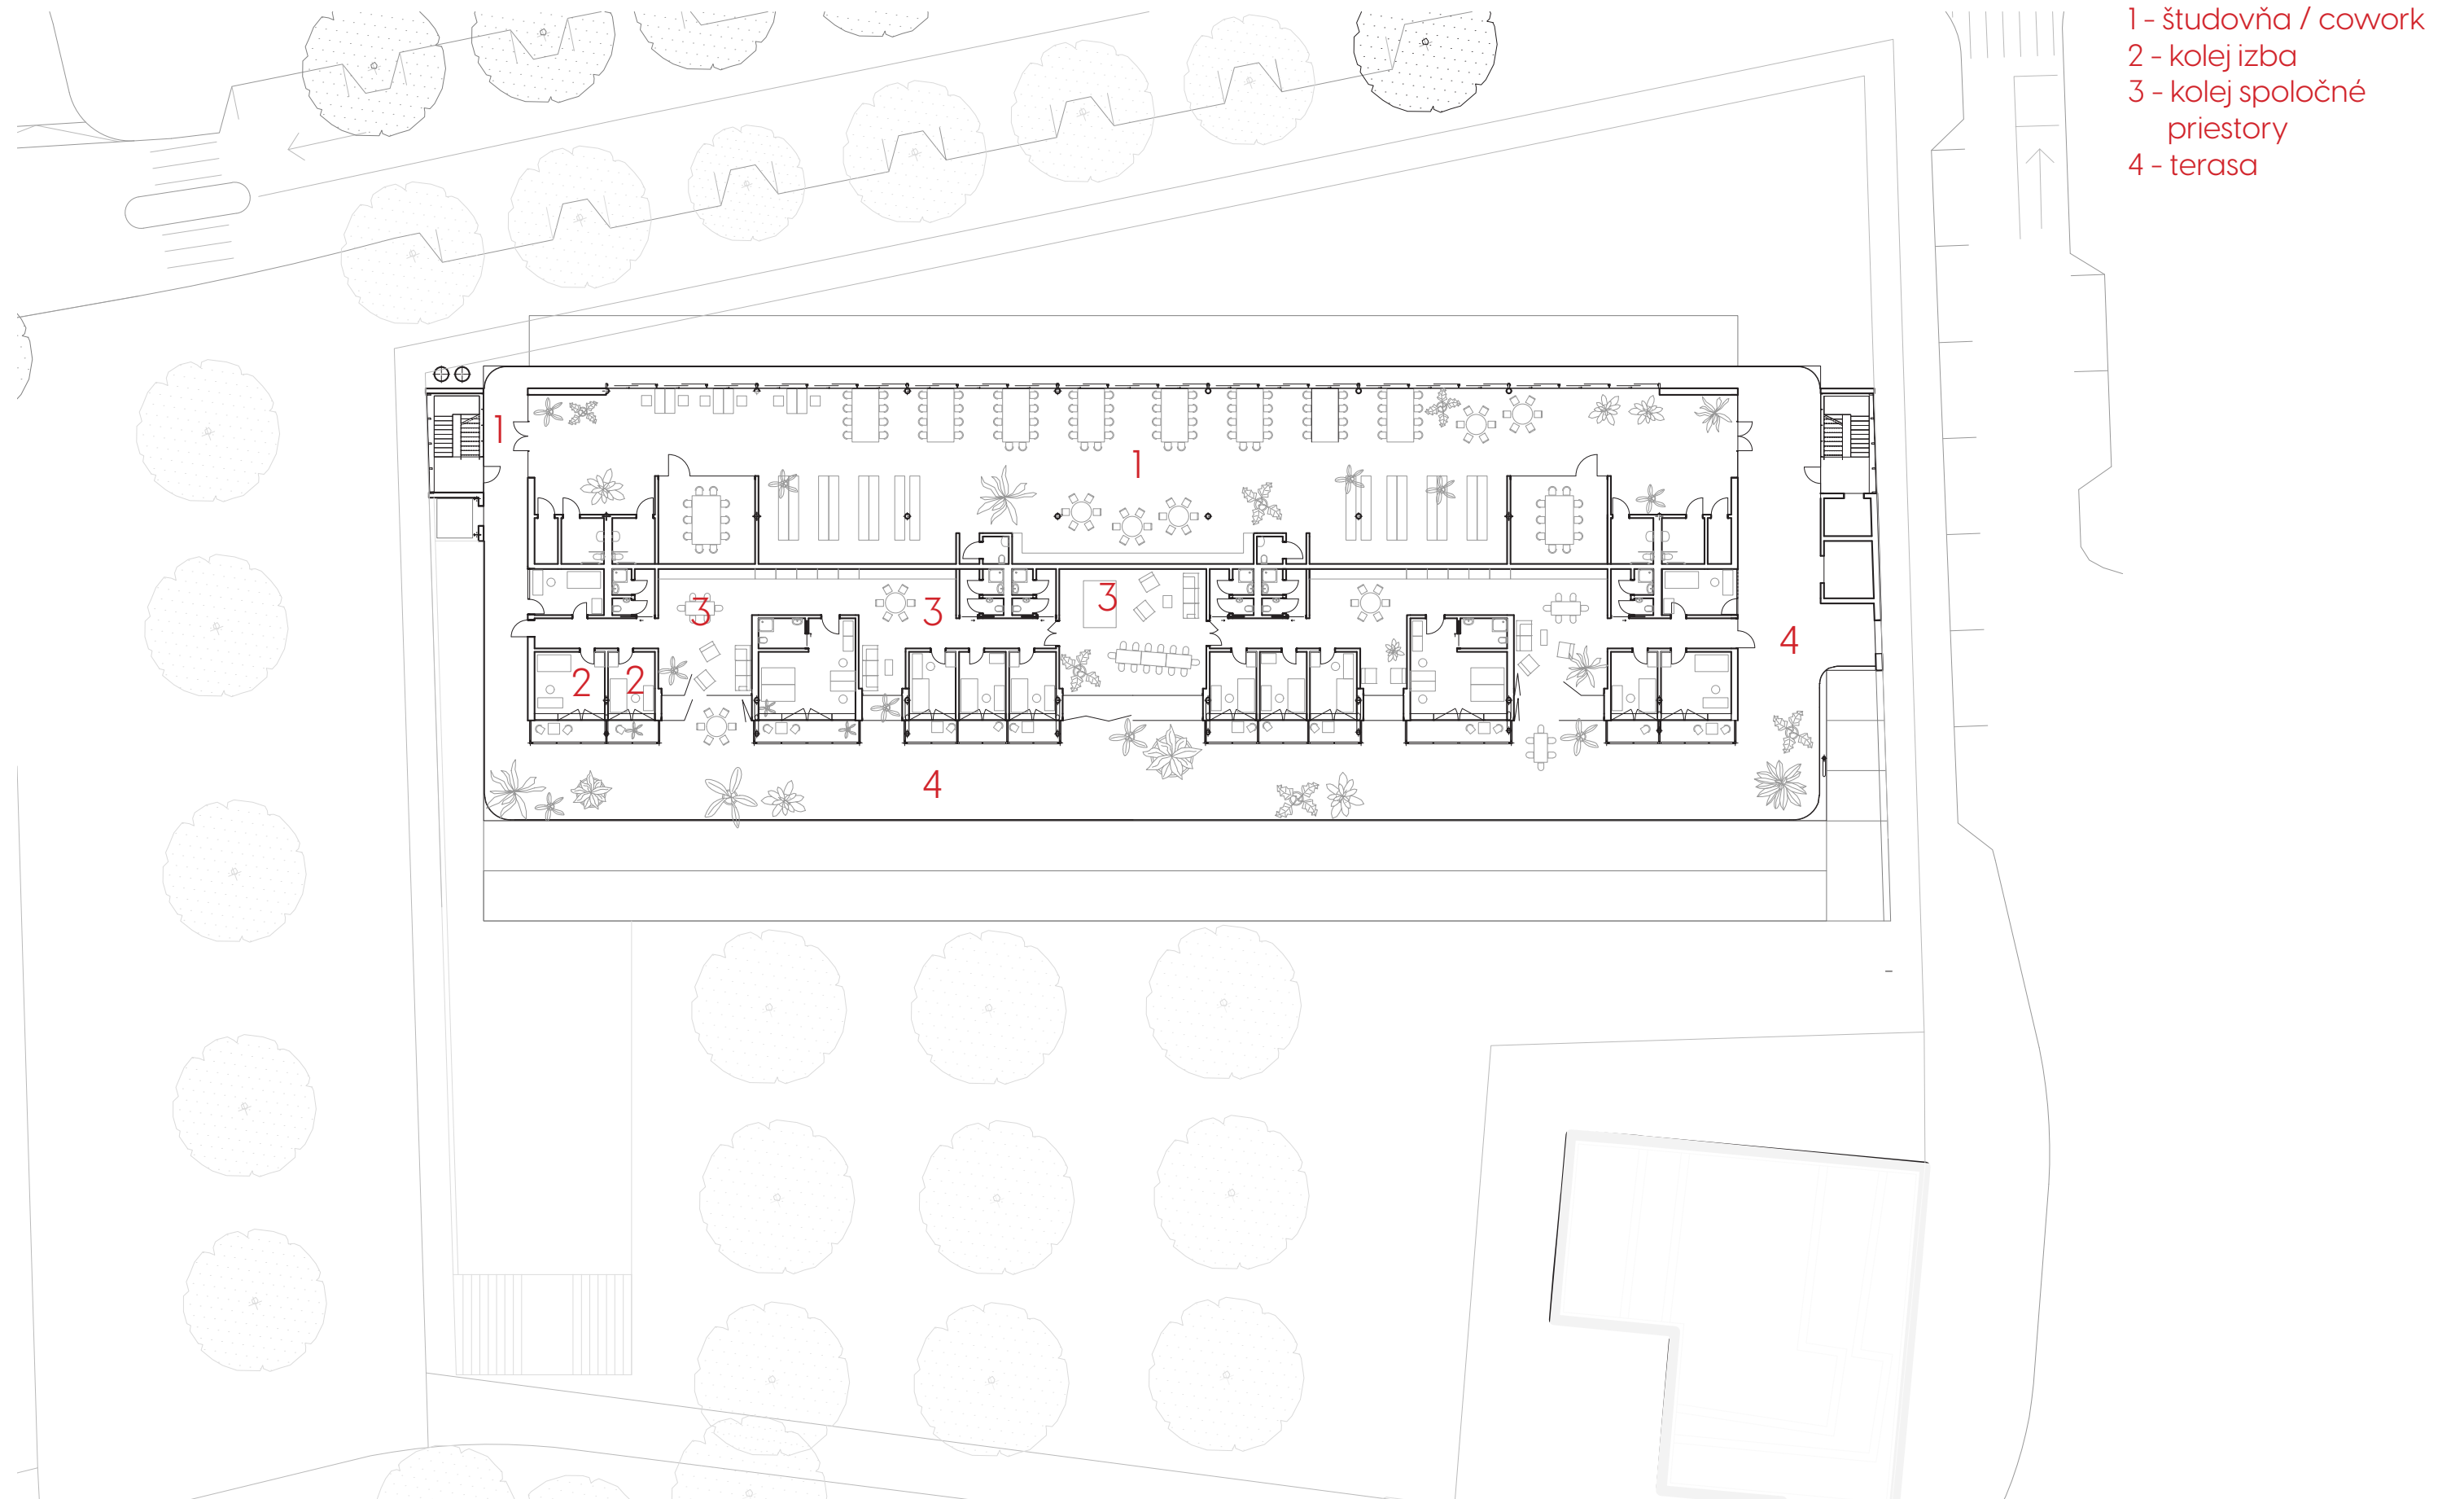

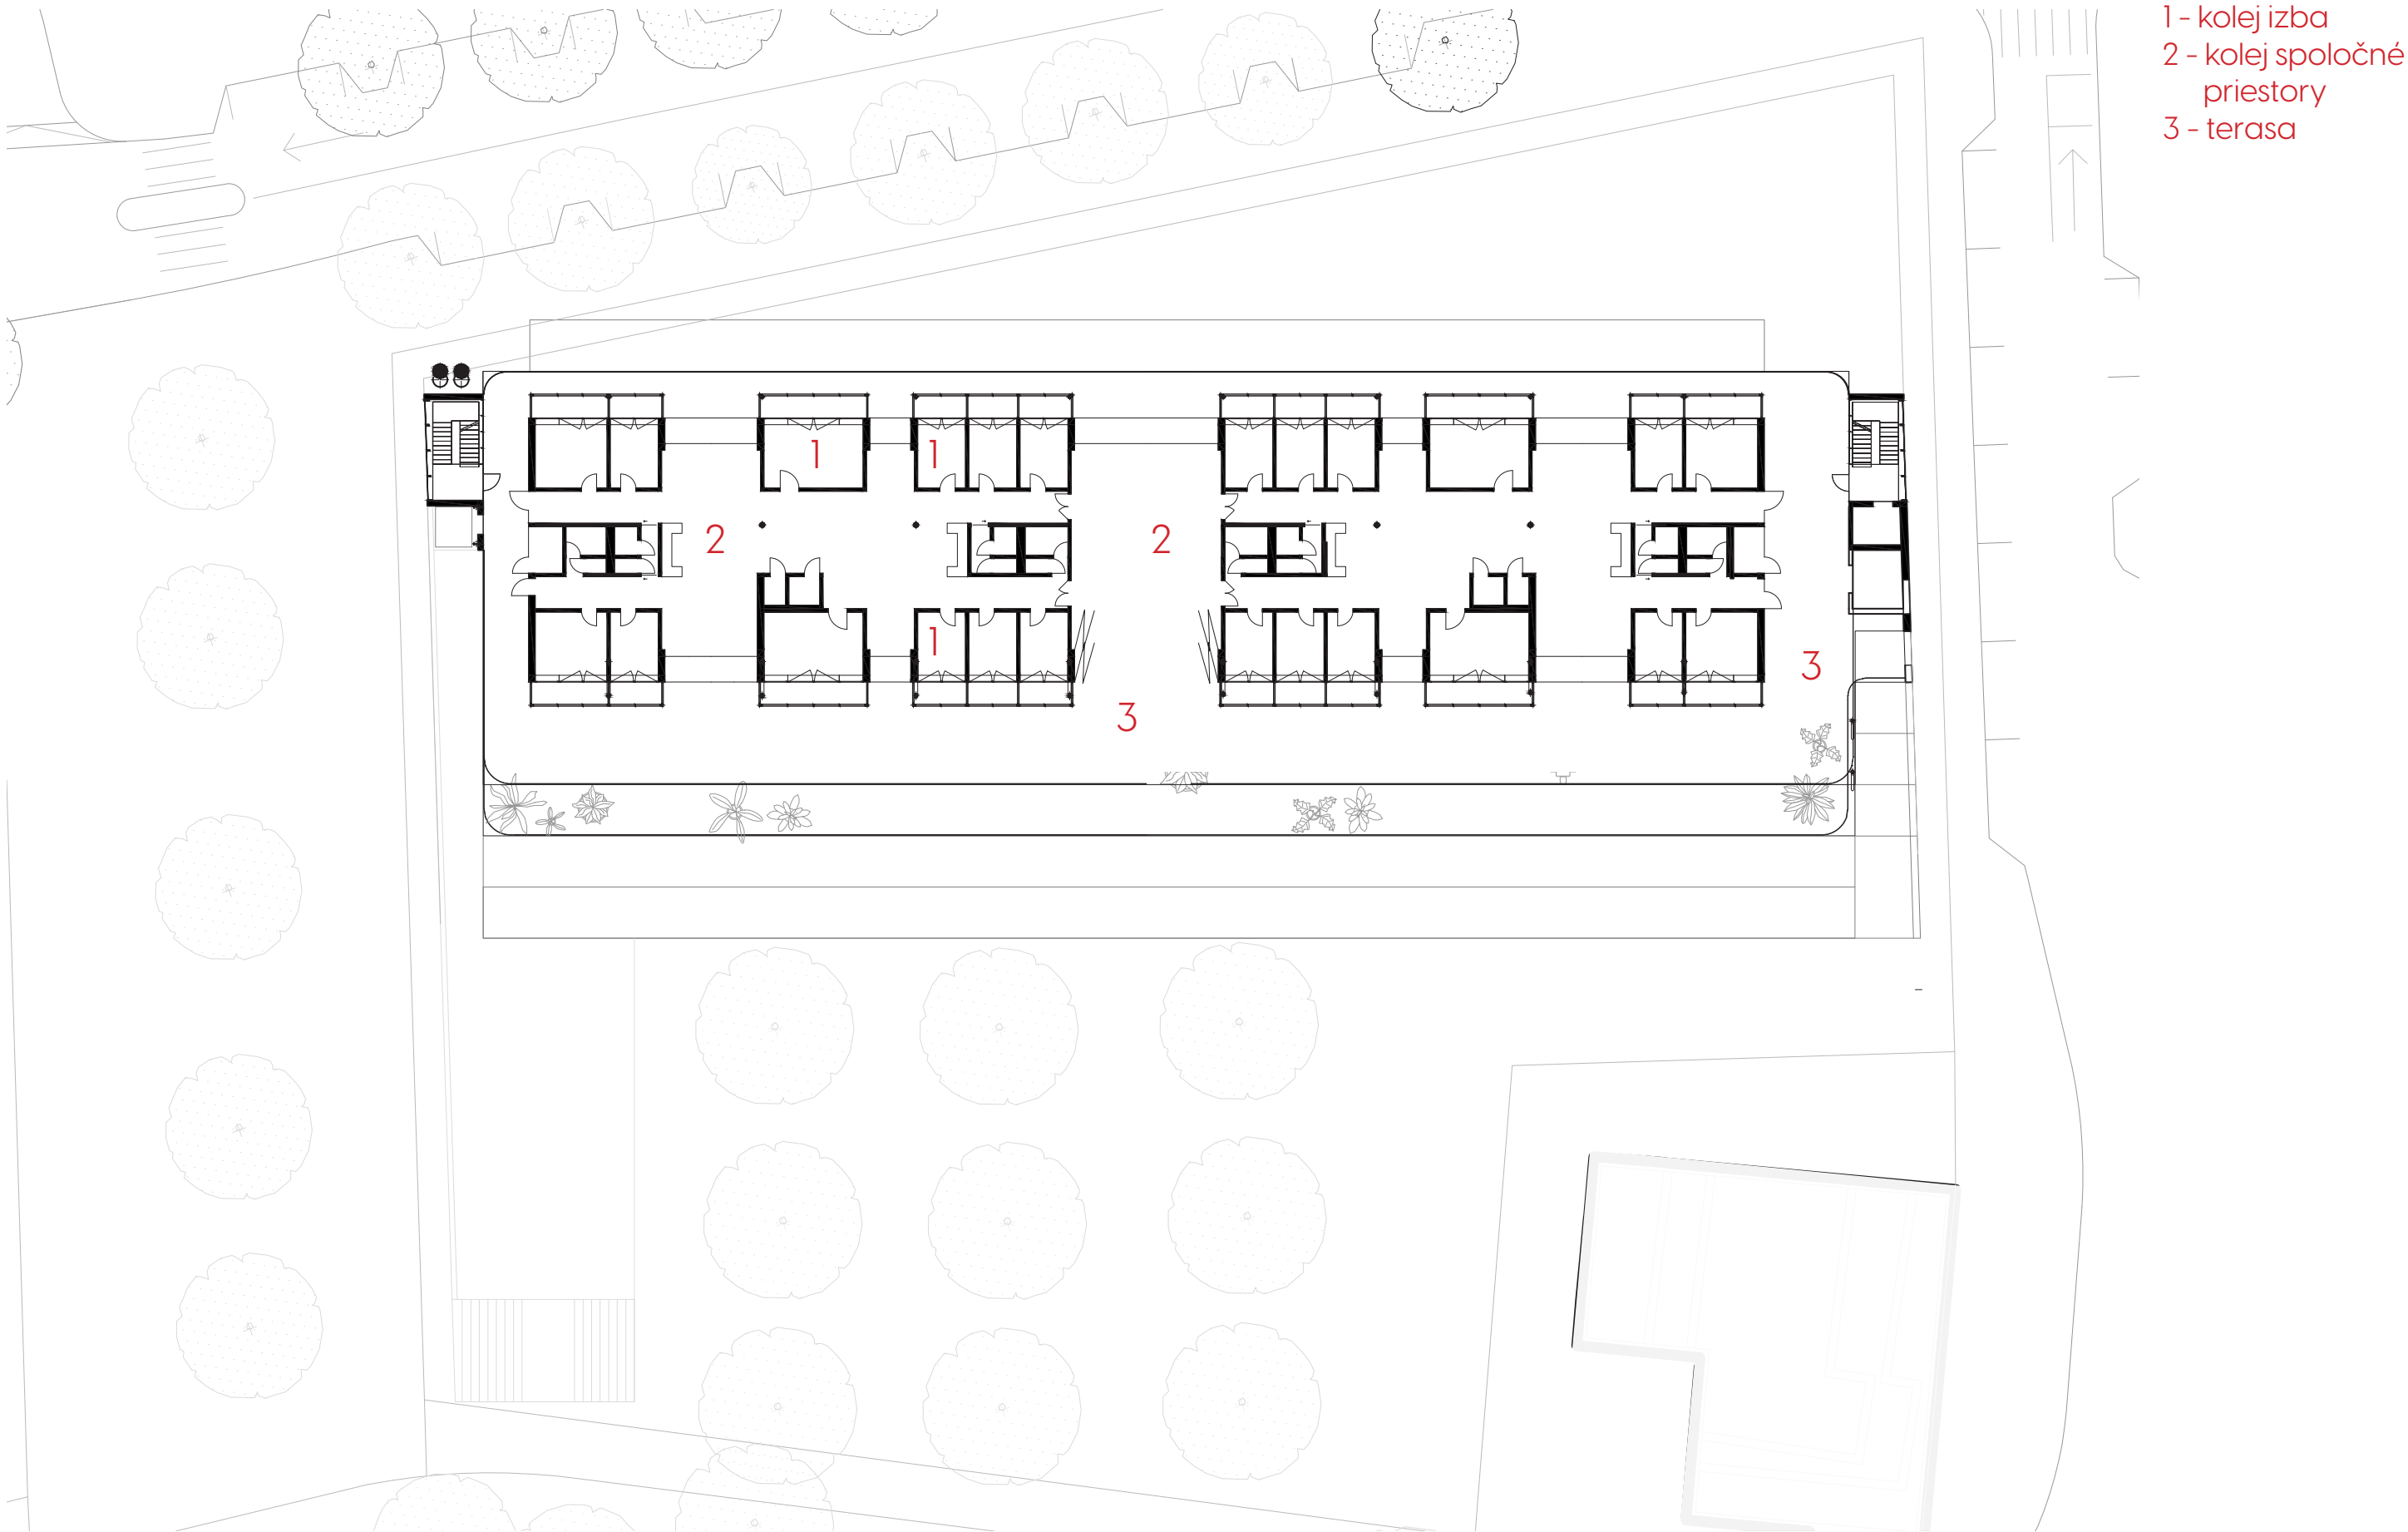


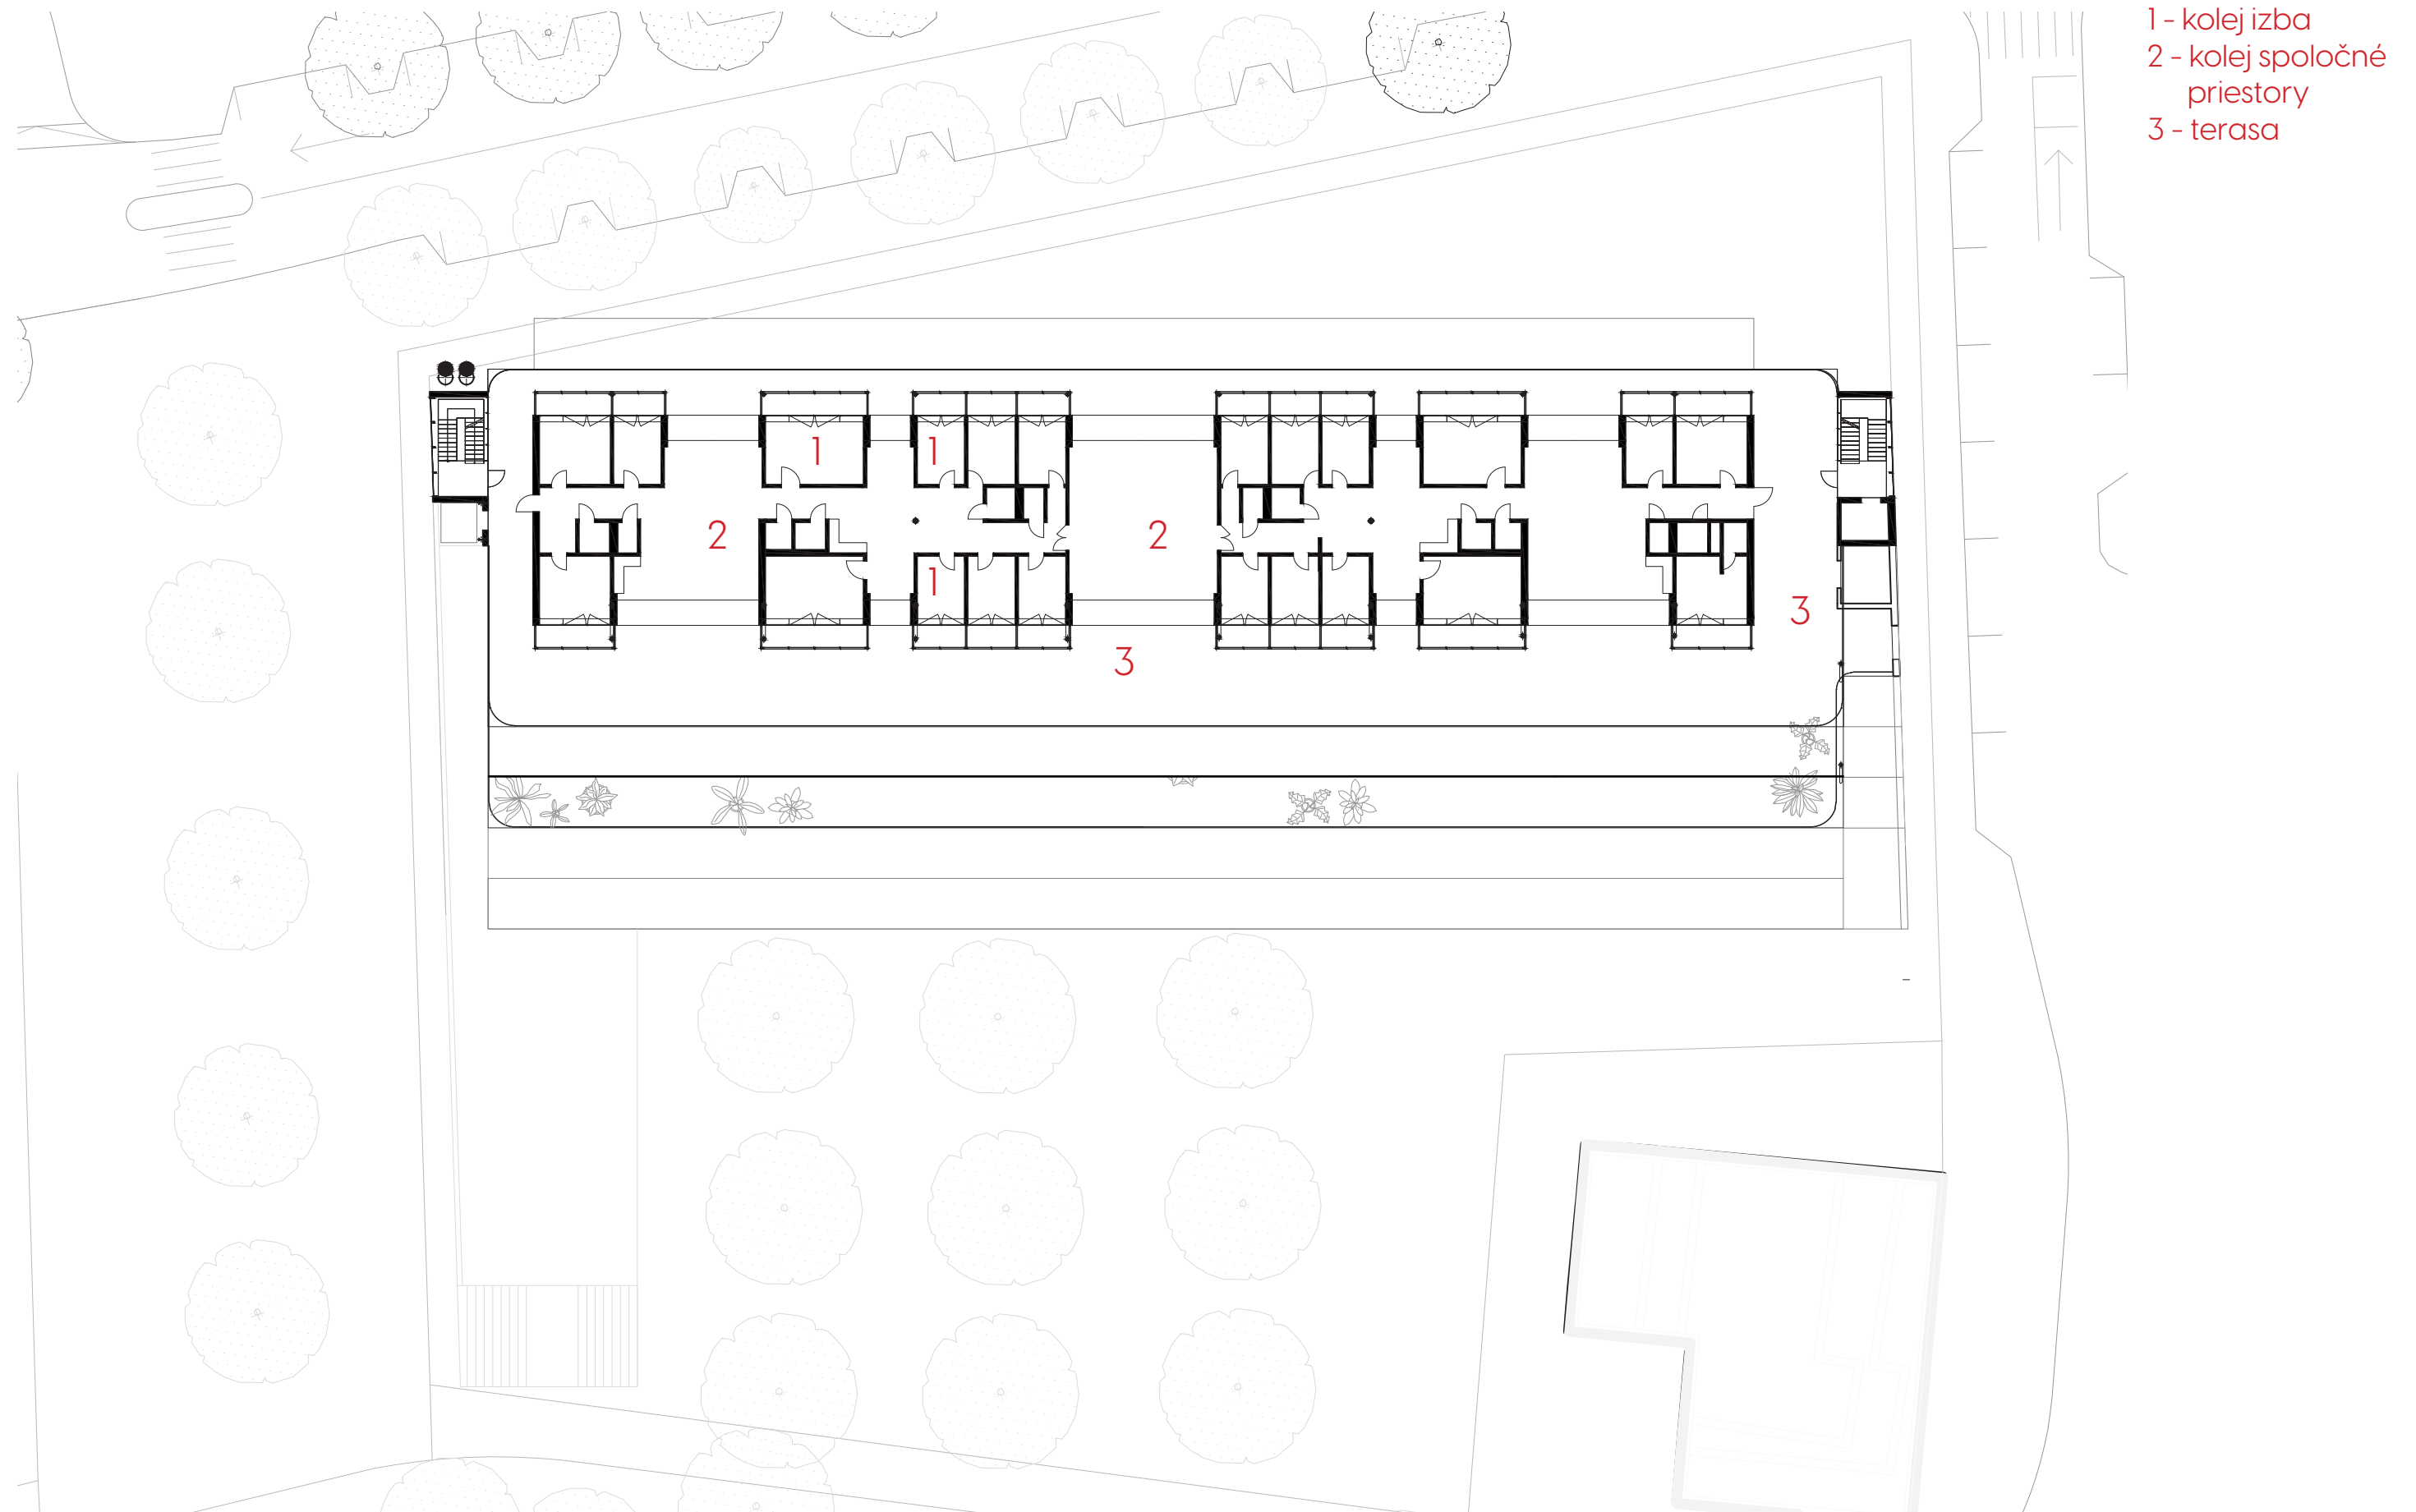

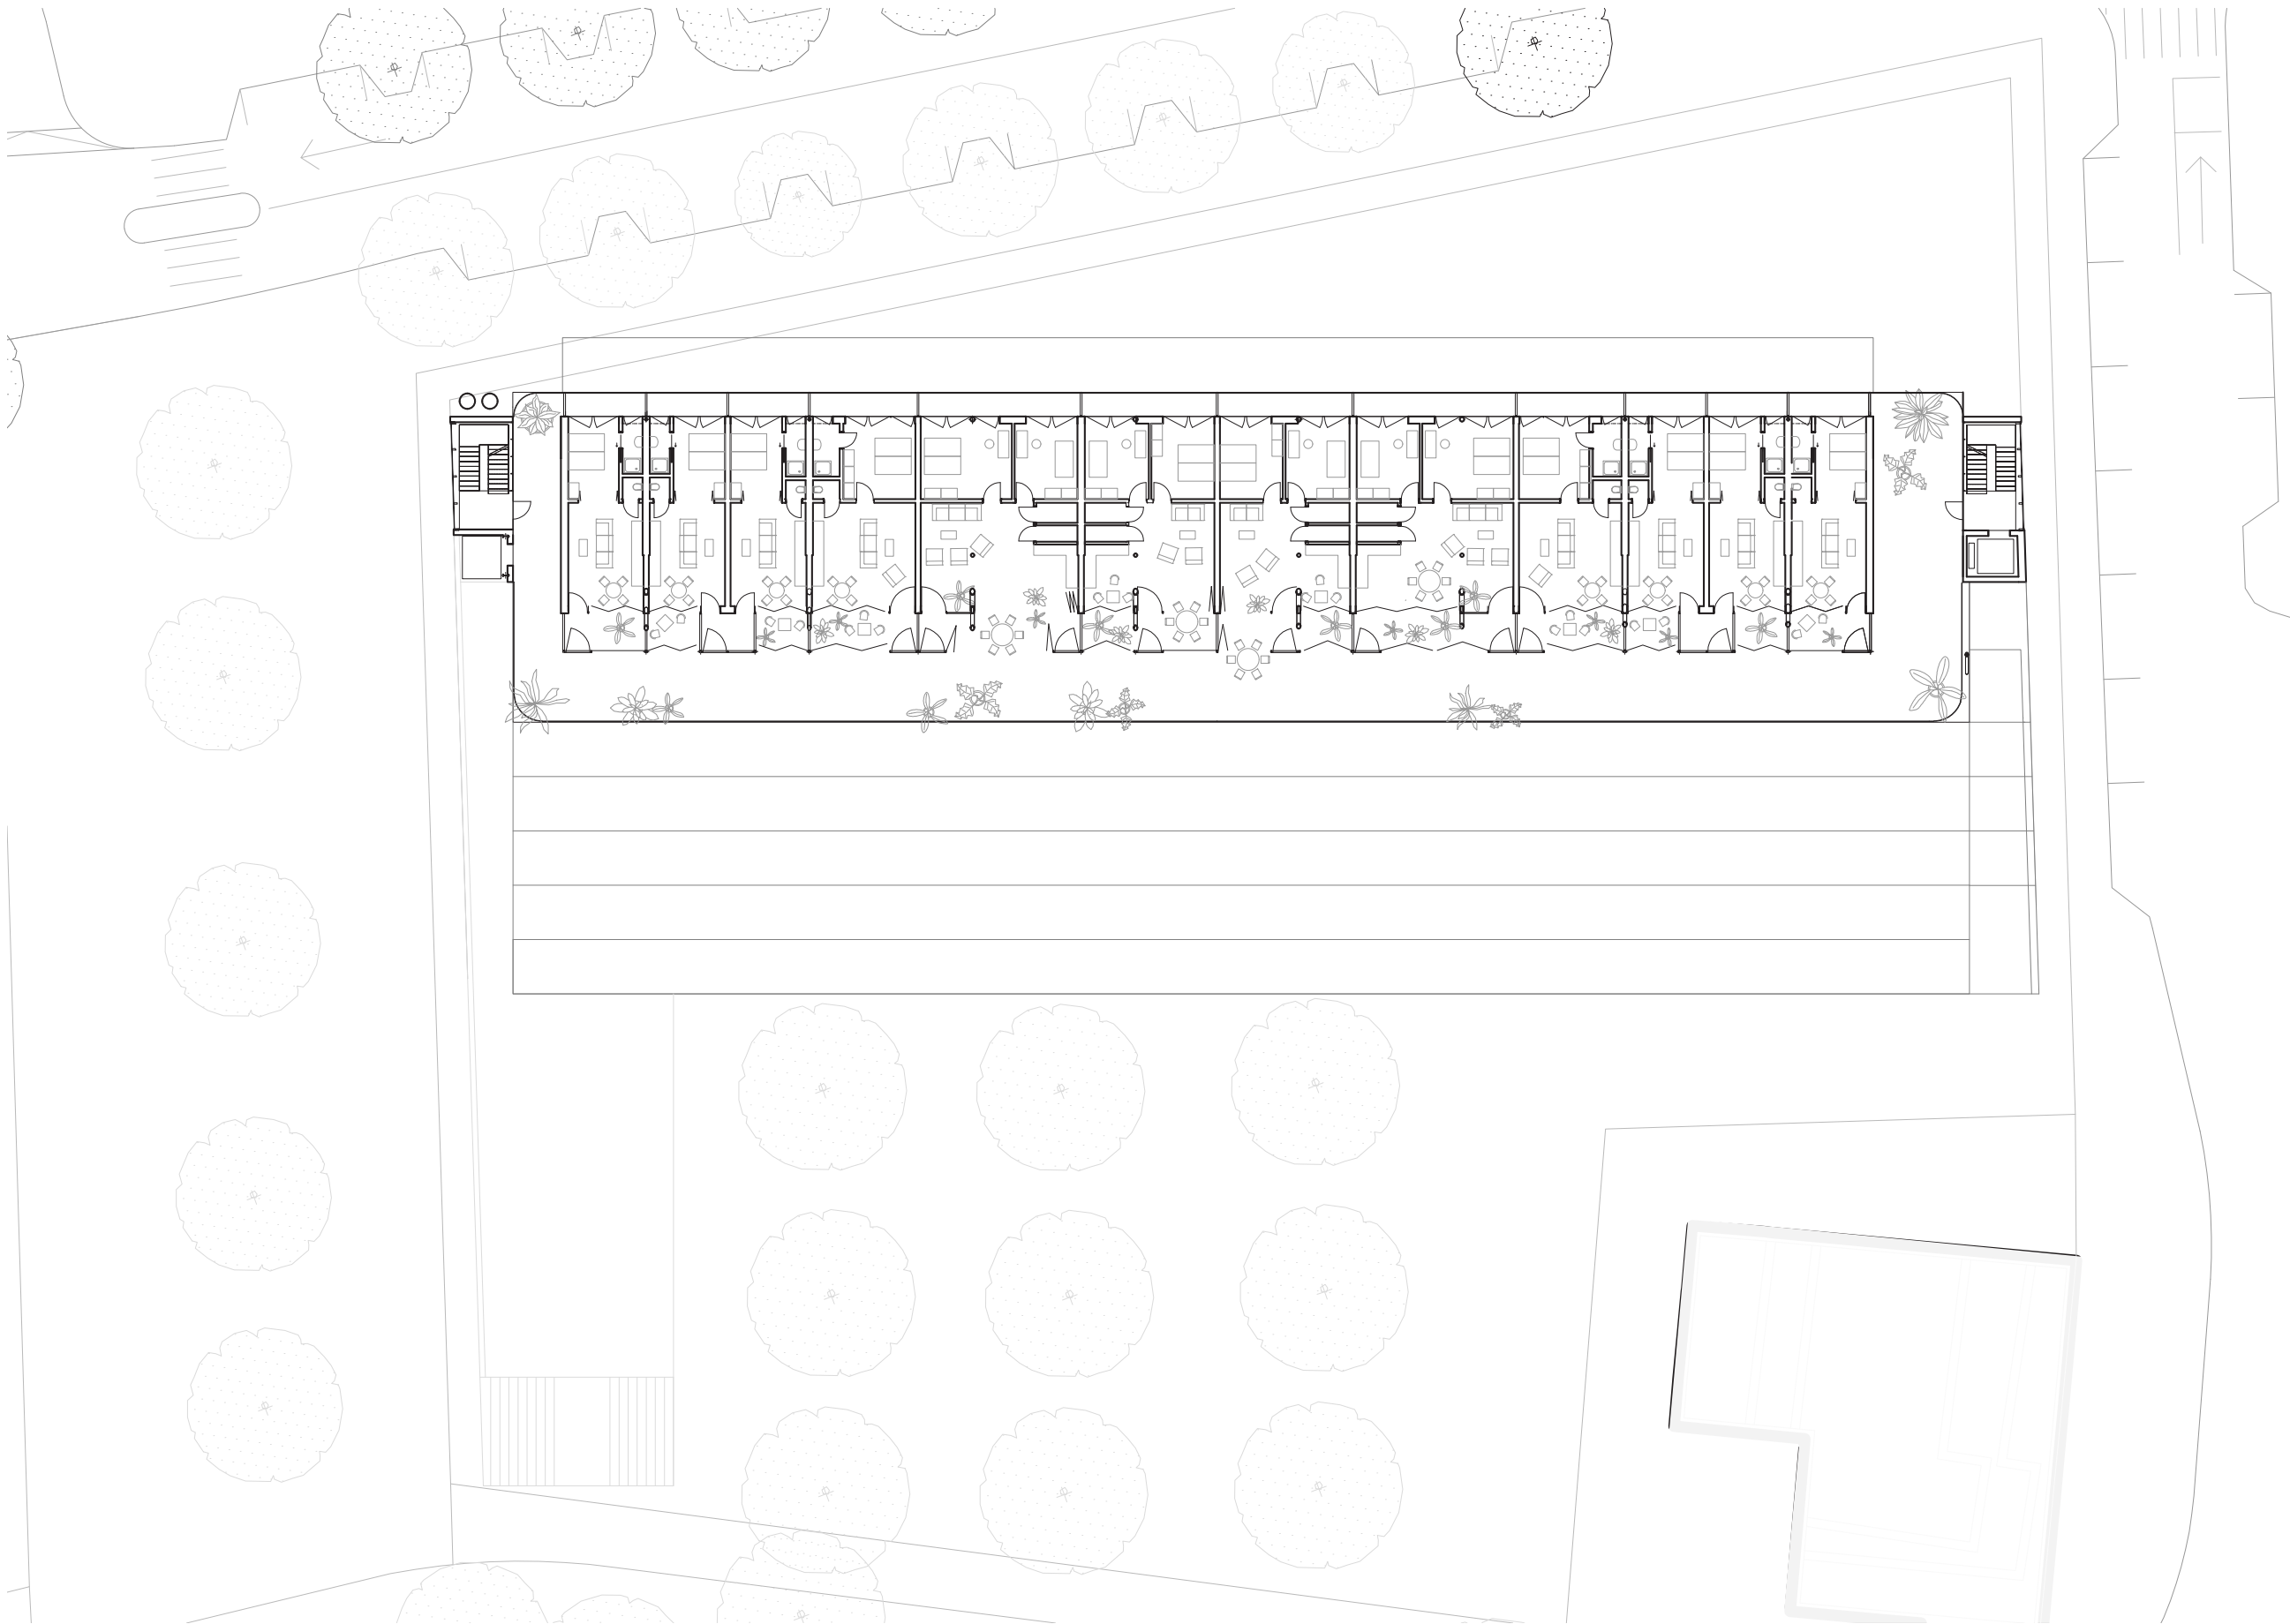

byty
doktoranti
/
zamestnanci
/
hostia univerzity

Rez / konštrukčná schéma

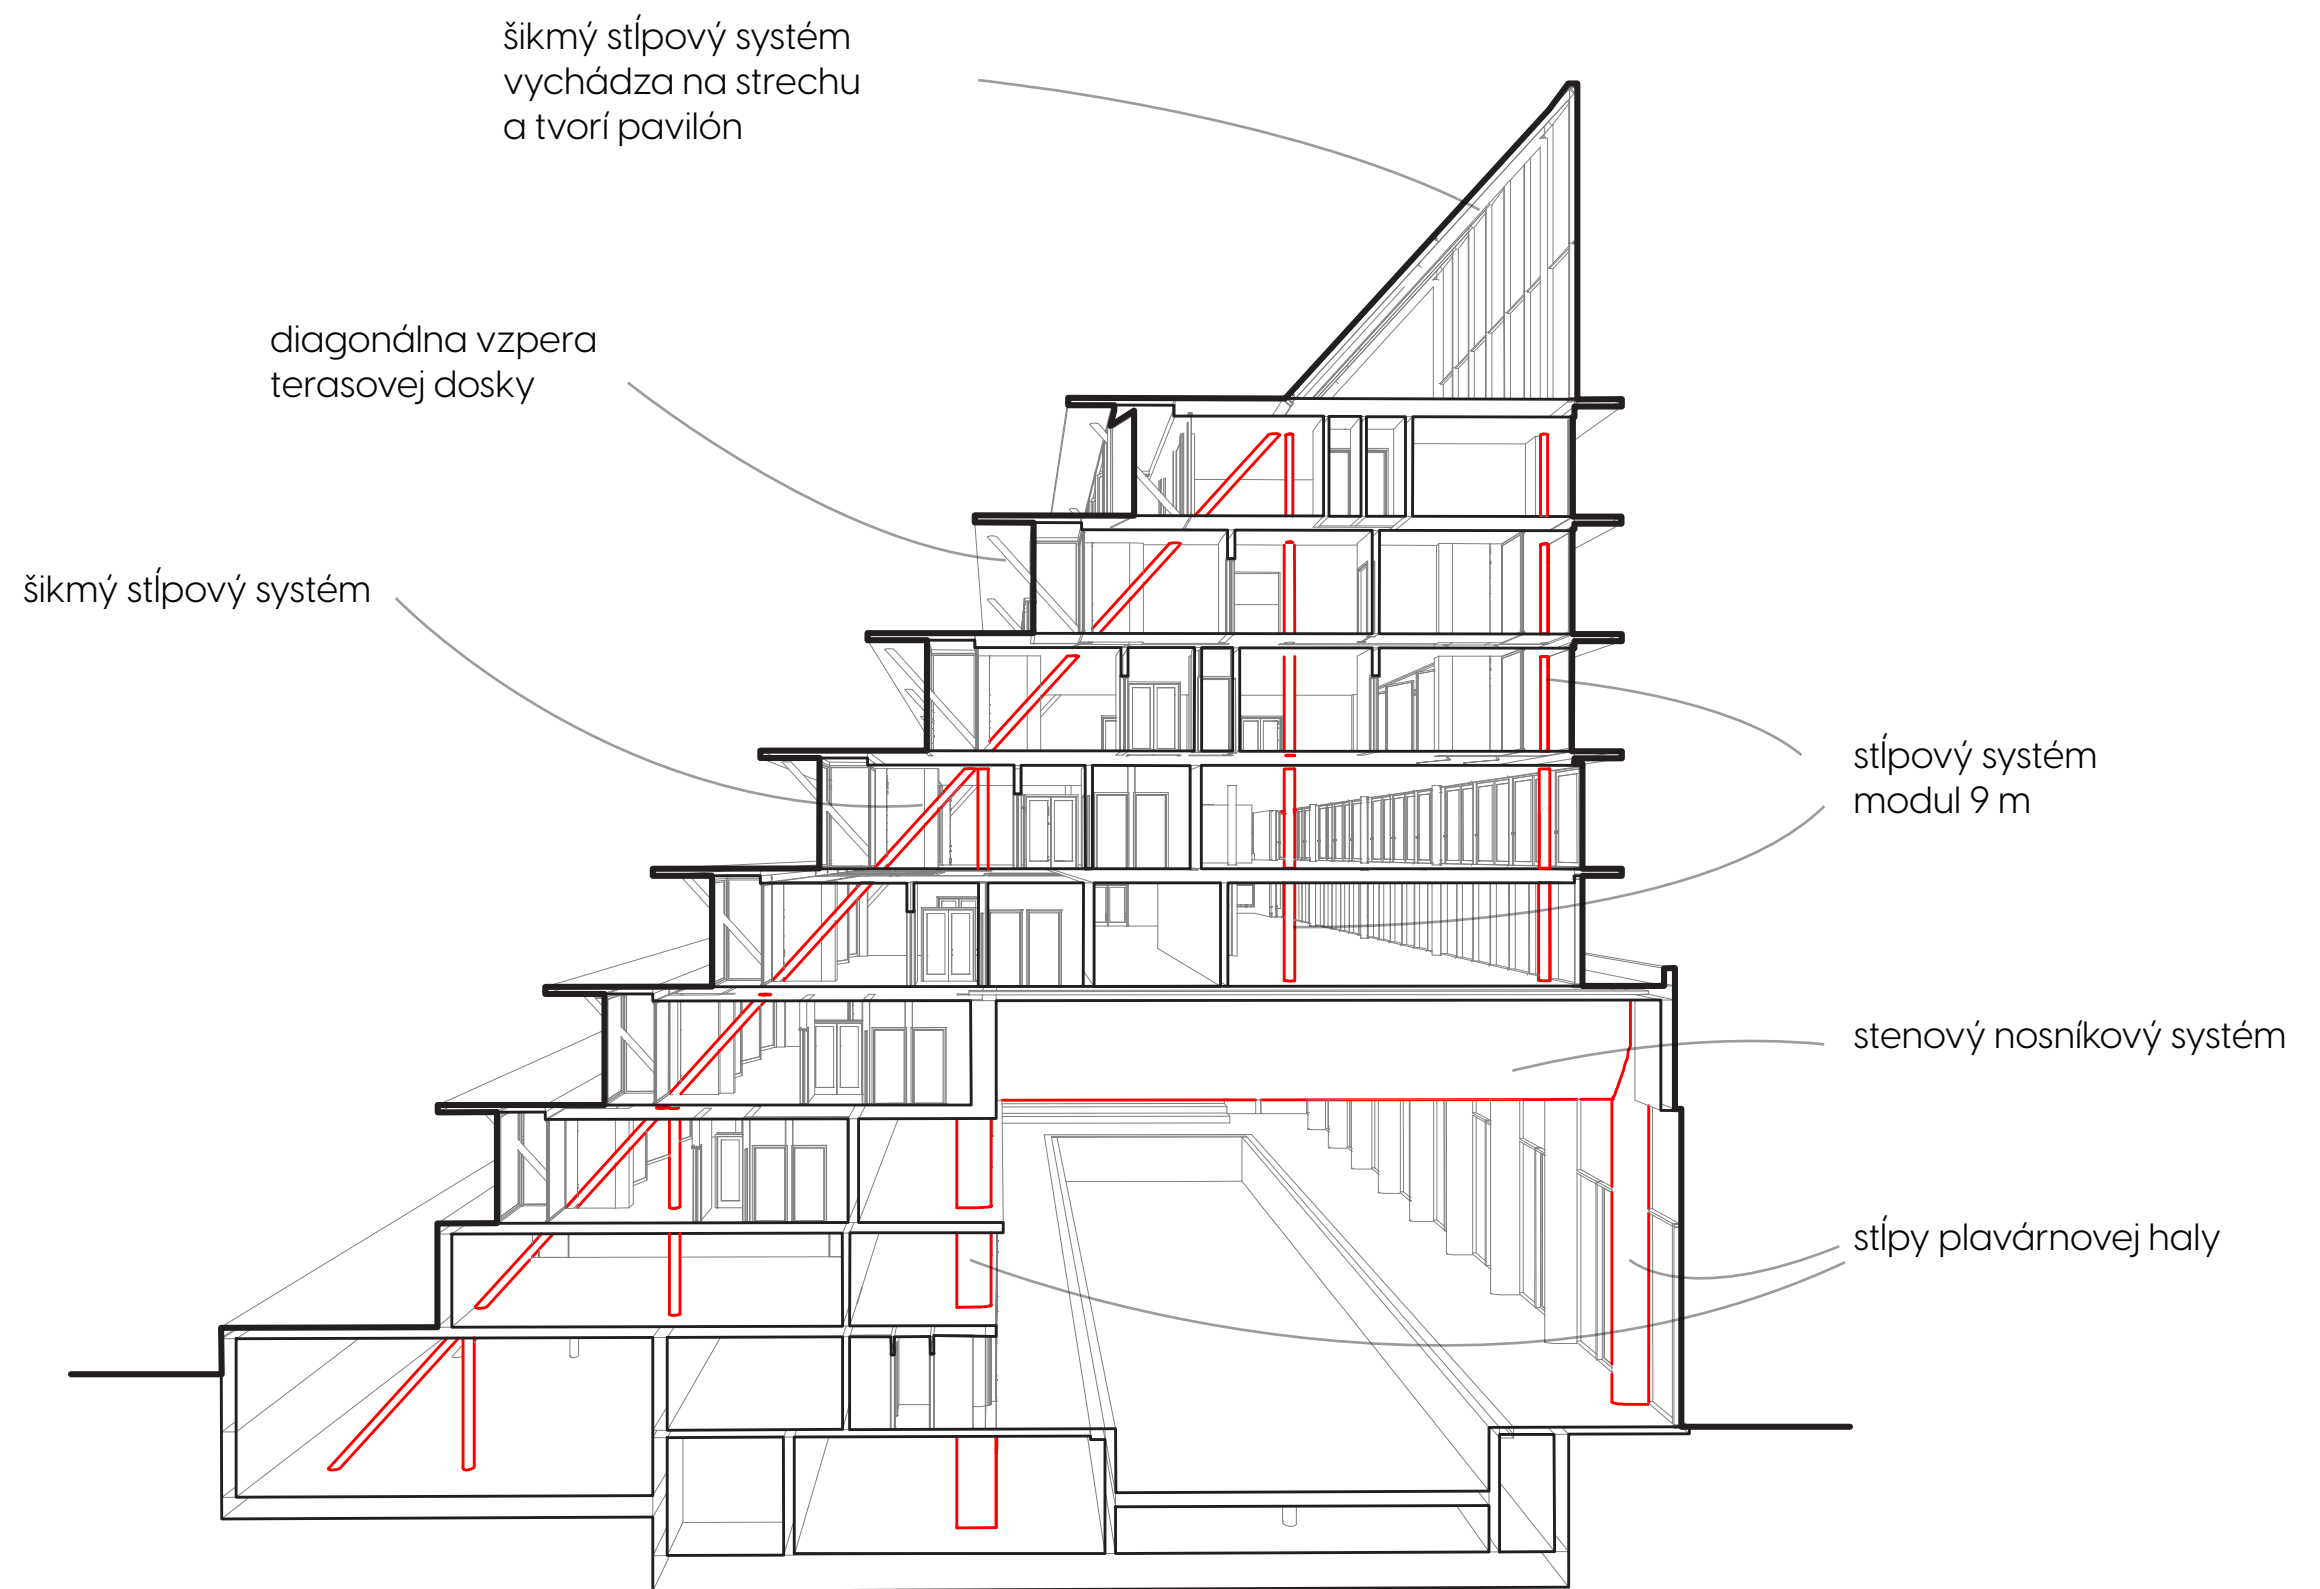

Fasádny rezopohľad + pohľad

