

JAKUB LONGAUER

SOCHÁRSKA REZIDENCIA

**ŠTÚDIO PRE
MONIKU A BOHUŠA**

ATRN
SOUKENKA-TICHÝ-TŮMA

ZS 2023/24 _ ČVUT FA



ÚVOD



Areál sa nachádza v tesnej blízkosti lomu v Marianskej skale, Ústí nad labem.

Priestor je navrhnutý pre manželov Moniku a Bohuša Kubinských, umelcov slovenskej umeleckej scény.

Areálu pribúda prístup schodiskom za podchodom železničného mostu.

V menšom objekte sa nachádza kaviareň s flexibilitou premeny na sekundárny priestor. (stoličky sú stohovateľné a stoly s barom sú skladateľné, vyrobené z recyklovaného plastového terraza.)

V dominantnom objekte sa nachádza hlavné štúdio pre Moniku a Bohuša. Je ním otvorená hala so svetlou výškou 7m. V hale je vložená ocelová konštrukcia, pre mostový žeriav a flexibilnú výstavu.

Tieto objekty spája pergola z ocelových priehradových nosníkov, na vrchu ktorých sú výklopné panely, modifikujúce atmosféru vo dvore a hale. Panel má ocelový rám a je vyplnený plátnom.




ŠTÚDIO PRE MONIKU A BOHUŠA
SOUKENKA - TICHÝ - TŮMA


JAKUB LONGAUER
FAČVUT_ZS2023/24

POUŽITÉ MATERIÁLY



DIFÚZNE BIELE SKLO

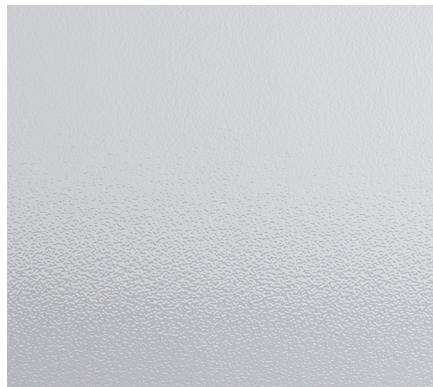

OMIETKA Z KAMENOLOMU

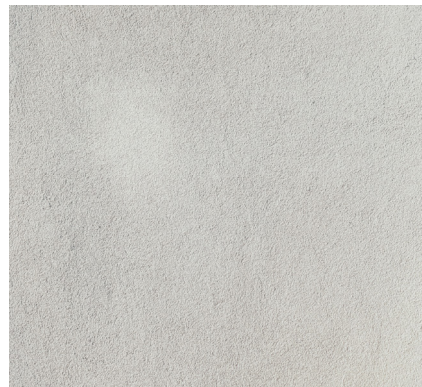


STANOVÉ PLÁTNO V SKLOPNOM RÁME

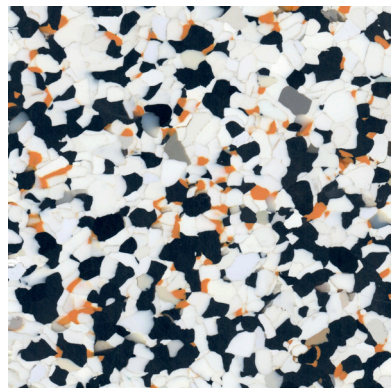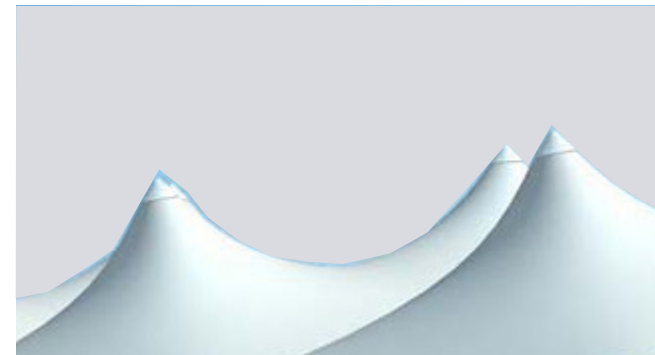

RECYKLOVANÉ
PLASTOVÉ
TERRAZO



BETÓNOVÉ PODLAHY, BETÓN

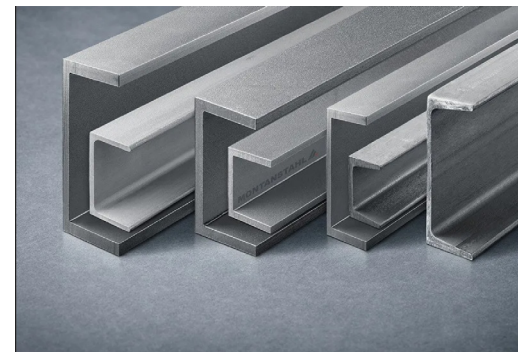

PROFILOVÁ OCEL U,C,H



PRIEHRADOVÉ NOSNÍKY

POUŽITÉ PRVKY




REFLEKTOR
THOMMAN ETC S4 25°-50°,
svetlo v štúdiu



ARTEMIDE TOLOMEO
Stropné svietidlá umožňujúce rôzne
nasvetlenie priestoru a tvorbu scén



MOSTOVÝ JEŘÁB, DO 20T
2x

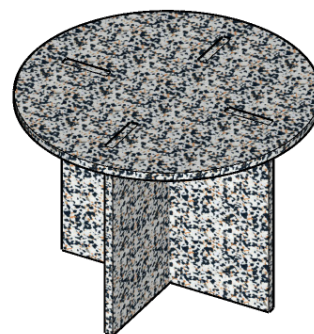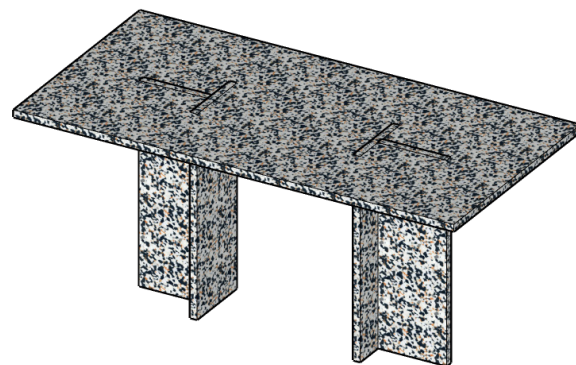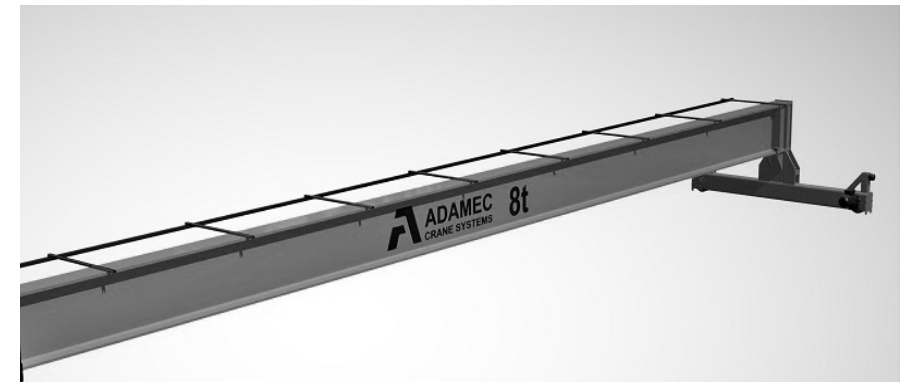


ATYP - stoly + bar z recyklovaného plastu, sú tvorené z do seba
zapadajúcich dosiek. Sú kompletne rozoberateľné



TIPTOE SSDR CHAIR
Stolička z recyklovaného plastu na kovovom ráme


PÔDORYS 1NP

M 1:200

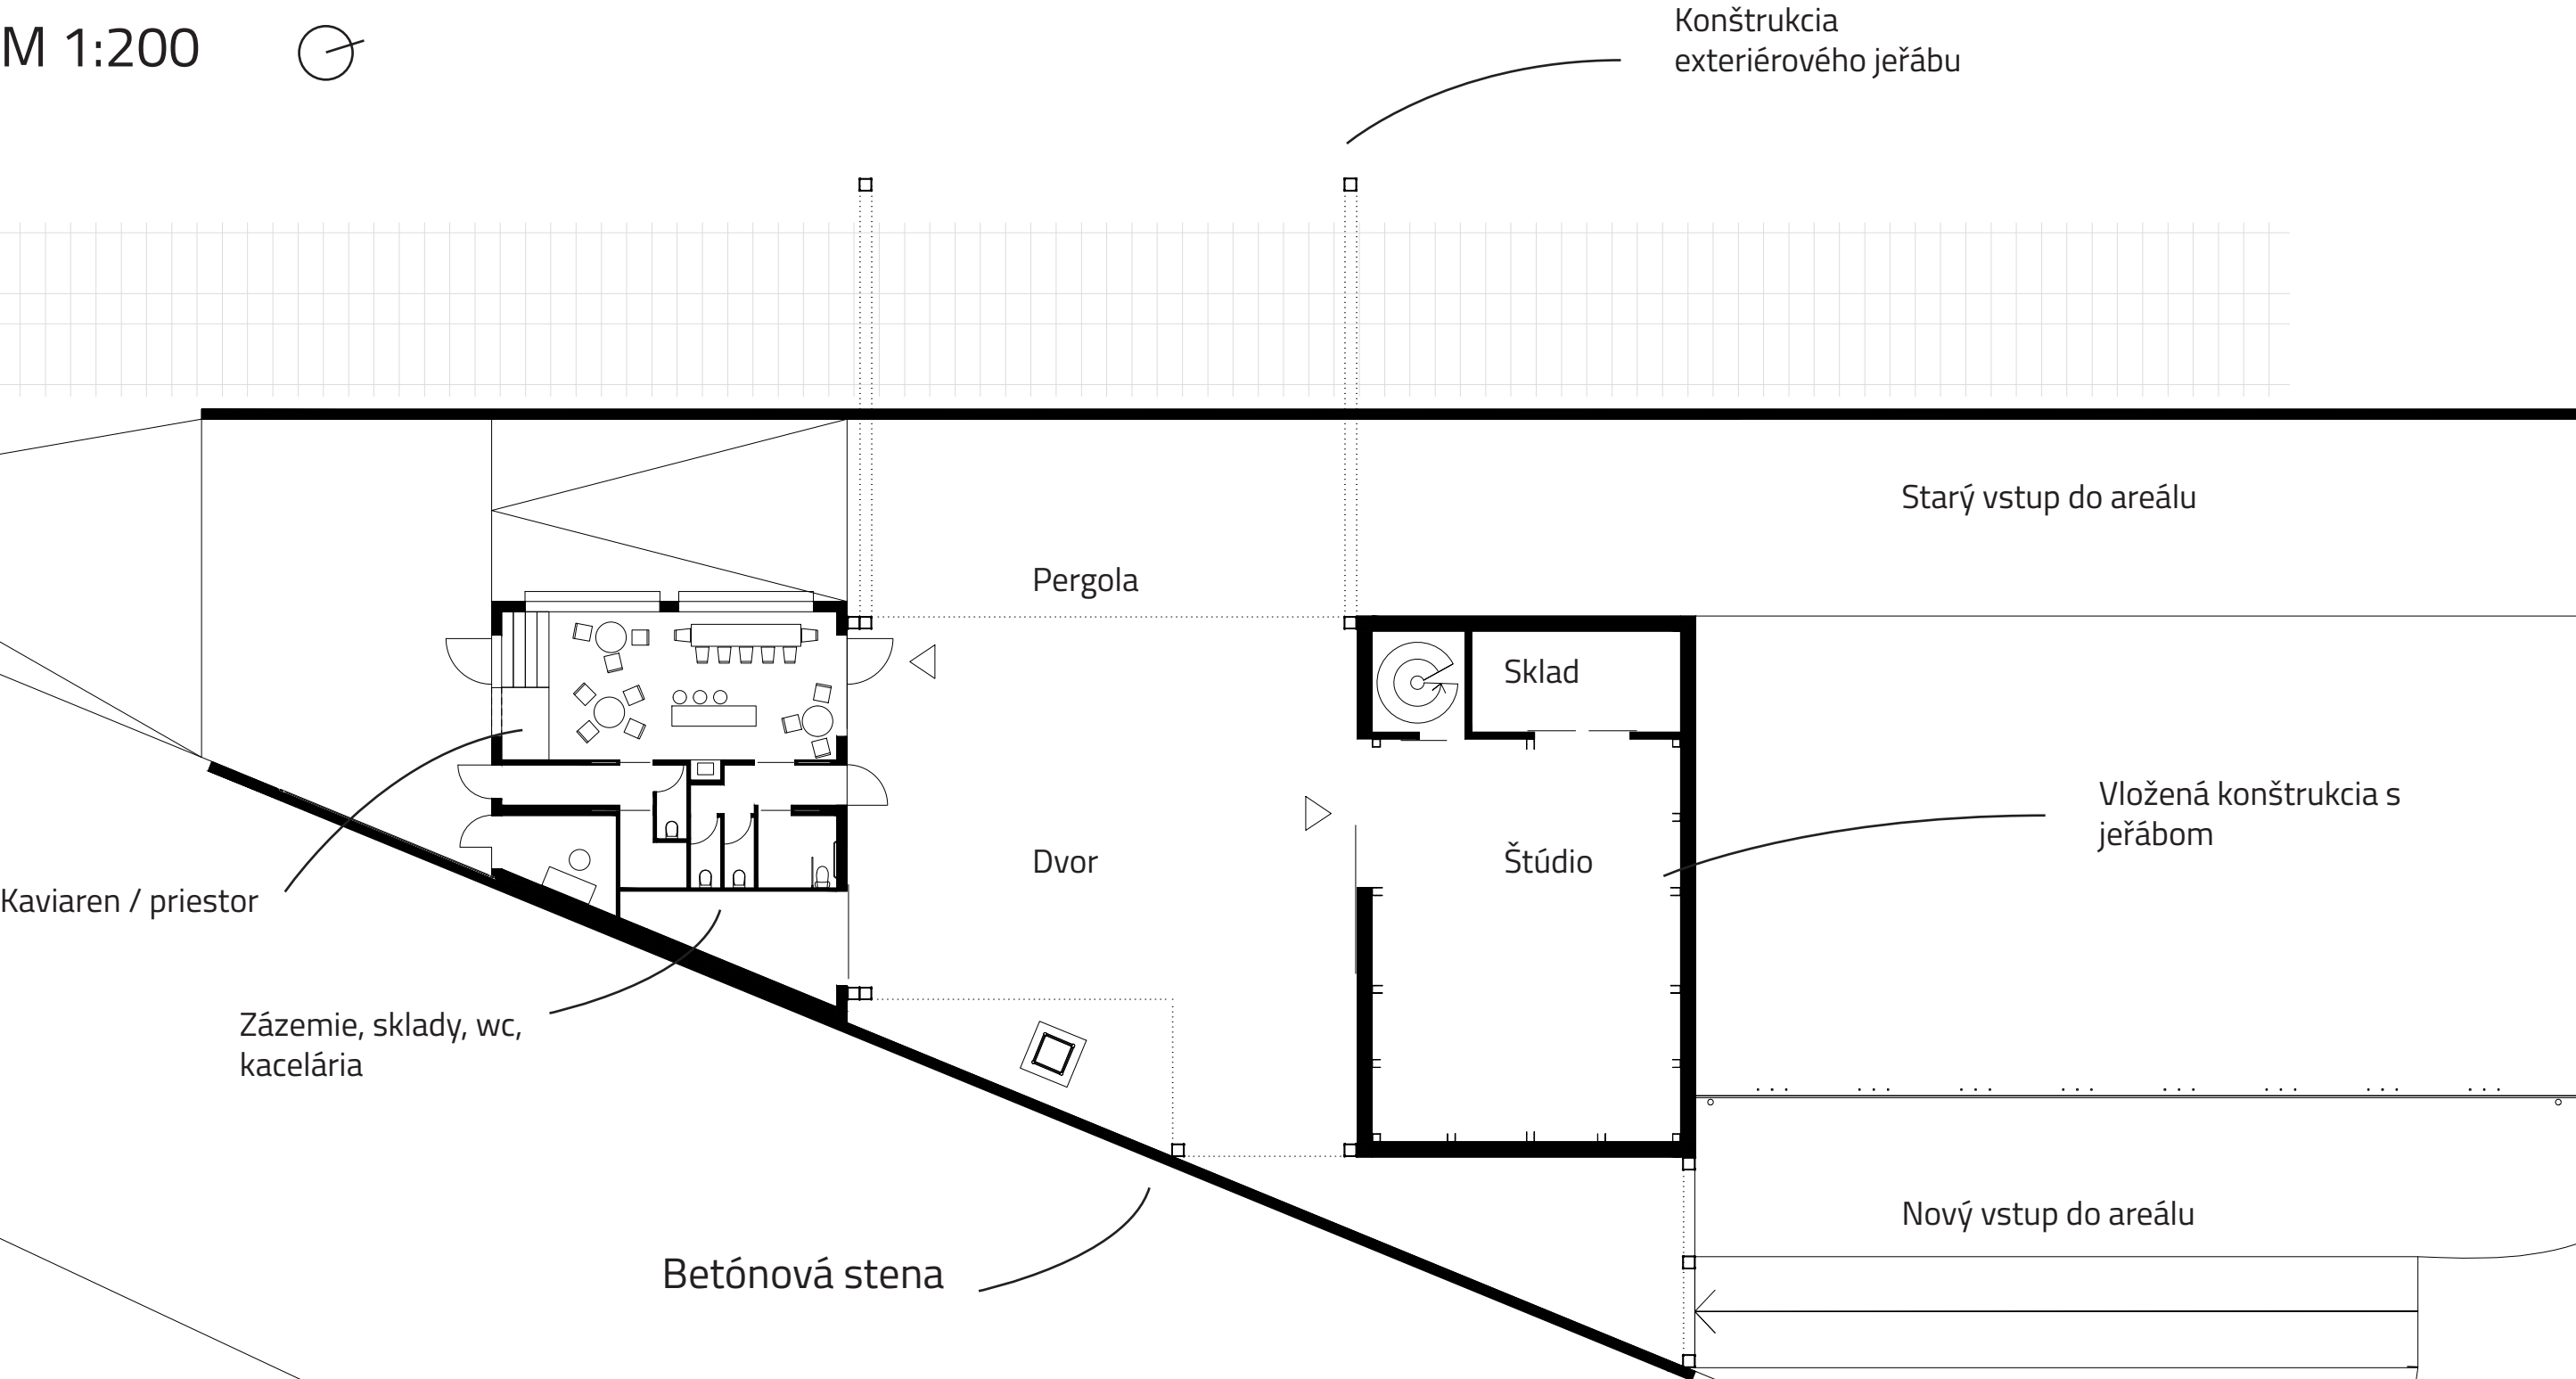

PÔDORYS 2NP



M 1:250

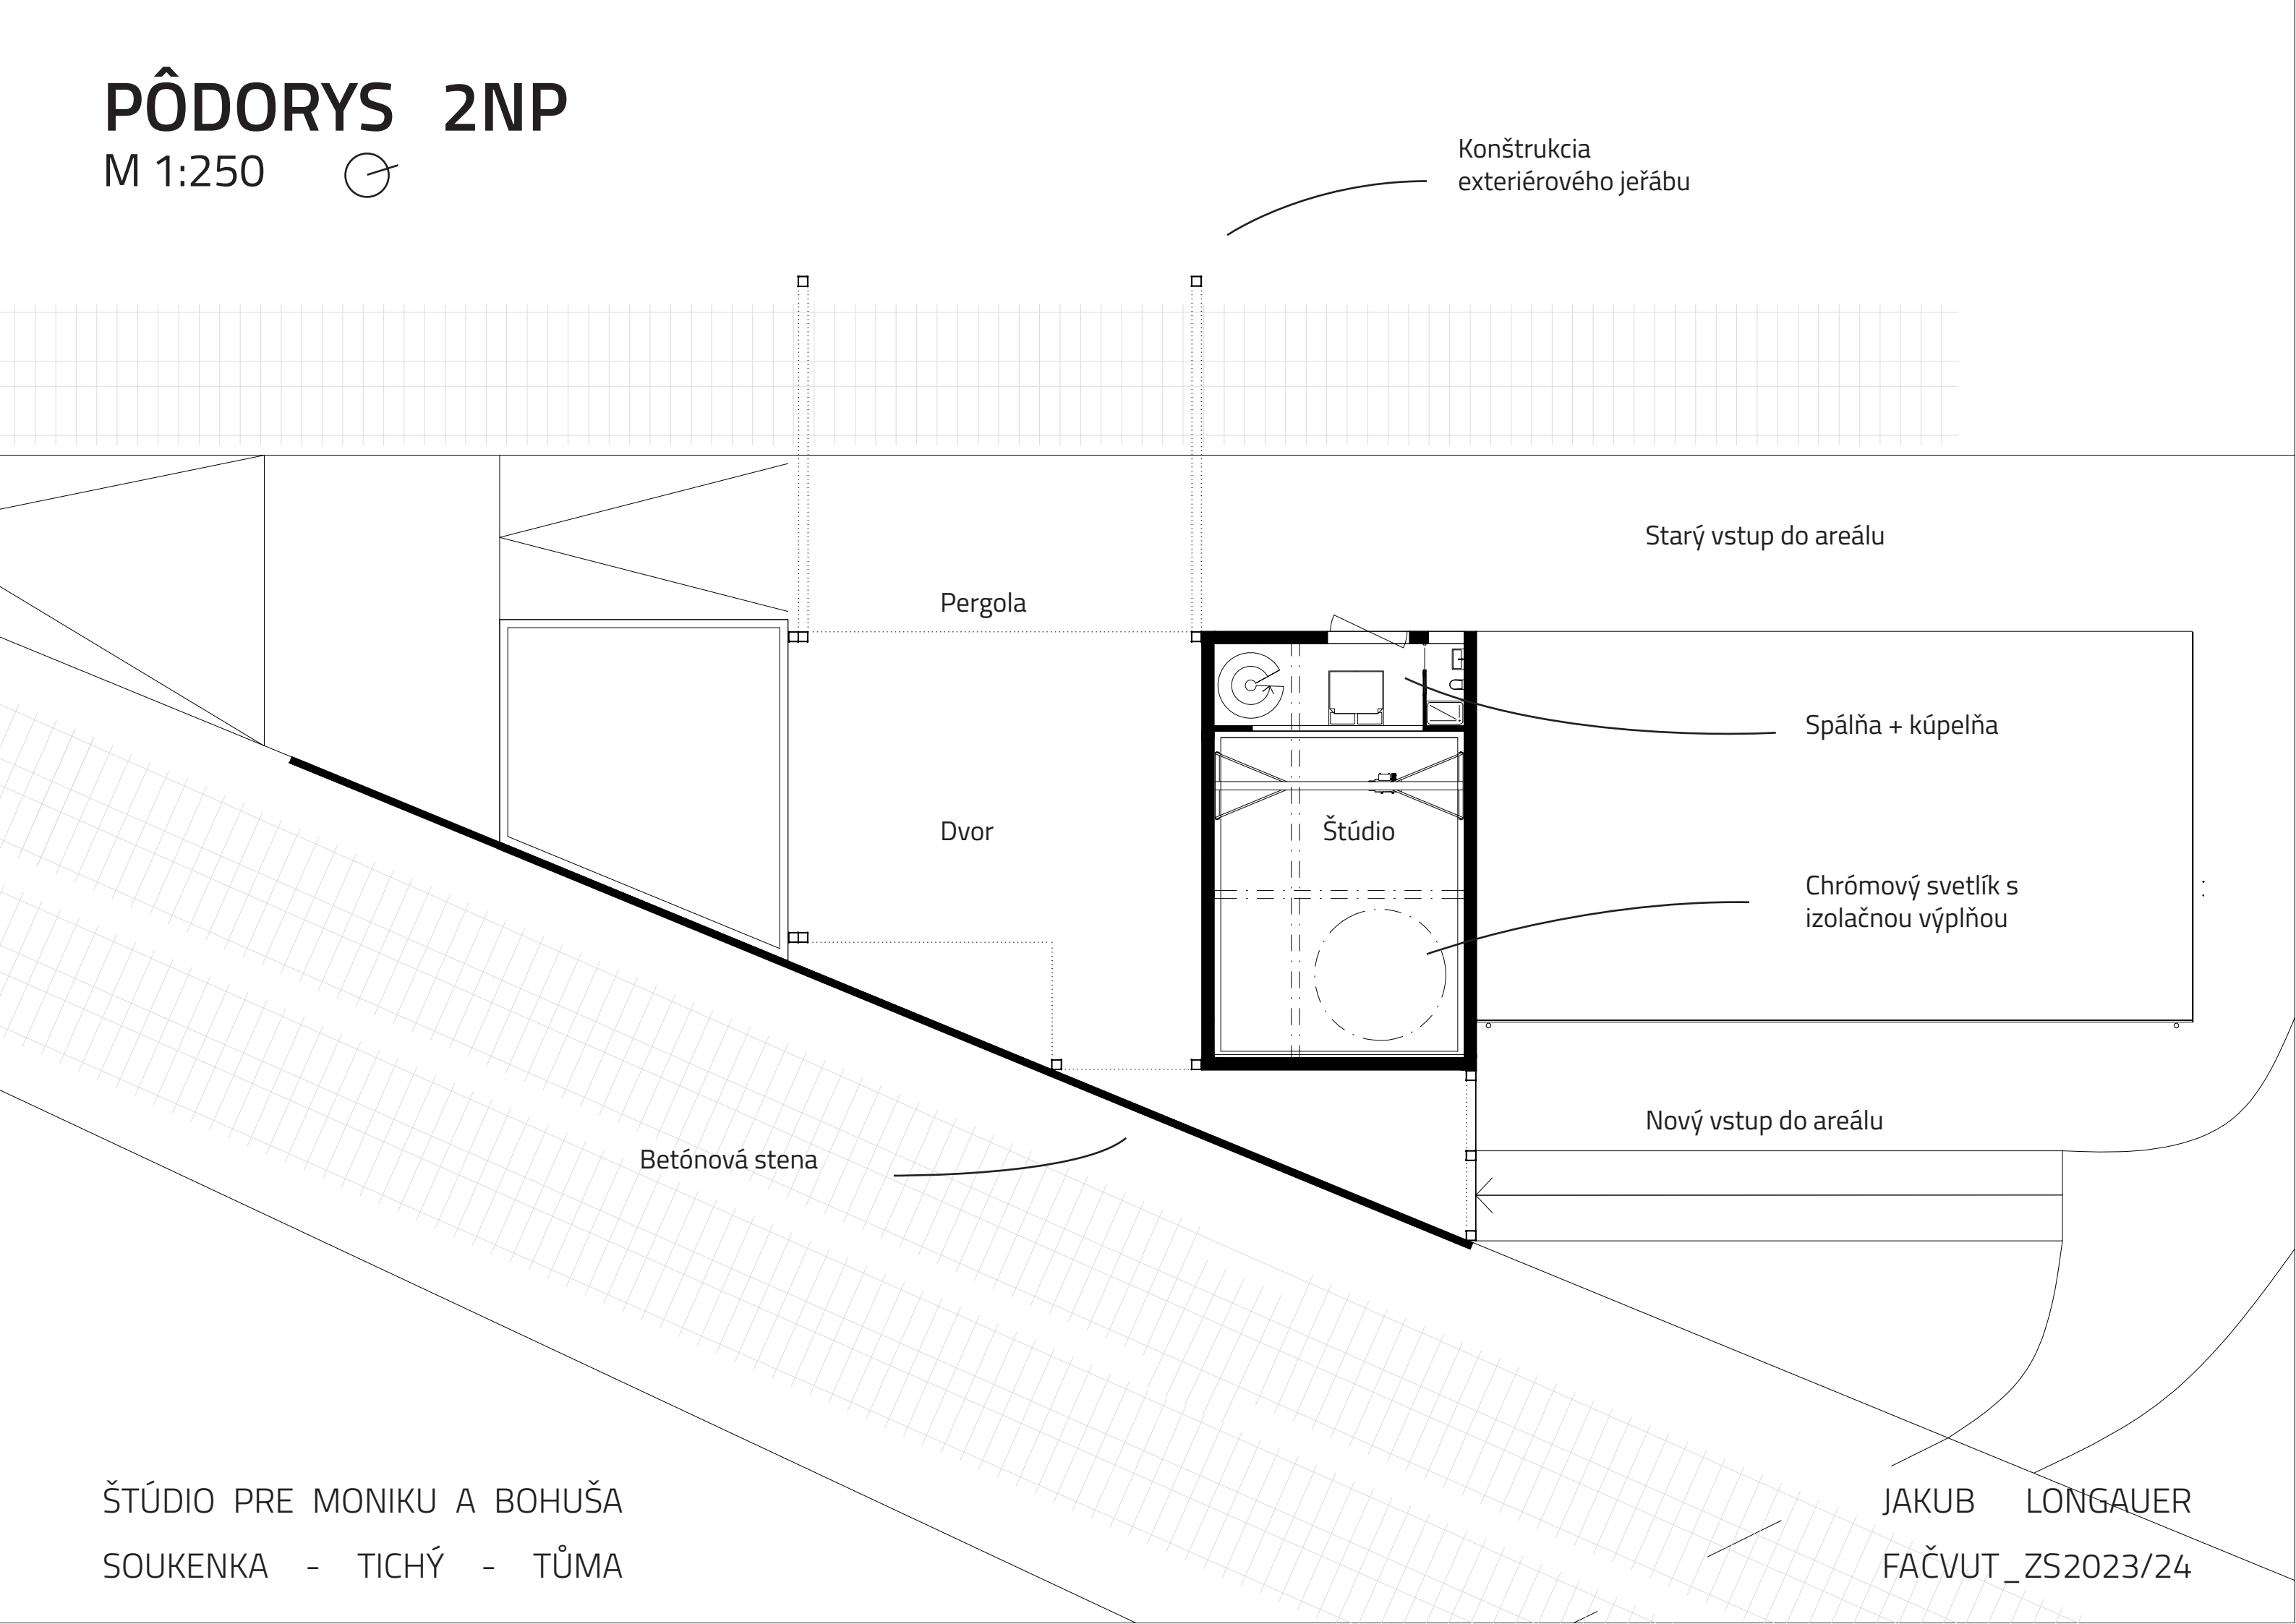

ŠTÚDIO PRE MONIKU A BOHUŠA
SOUKENKA - TICHÝ - TŮMA

JAKUB LONGAUER
FAČVUT_ZS2023/24

REZY
M 1:200

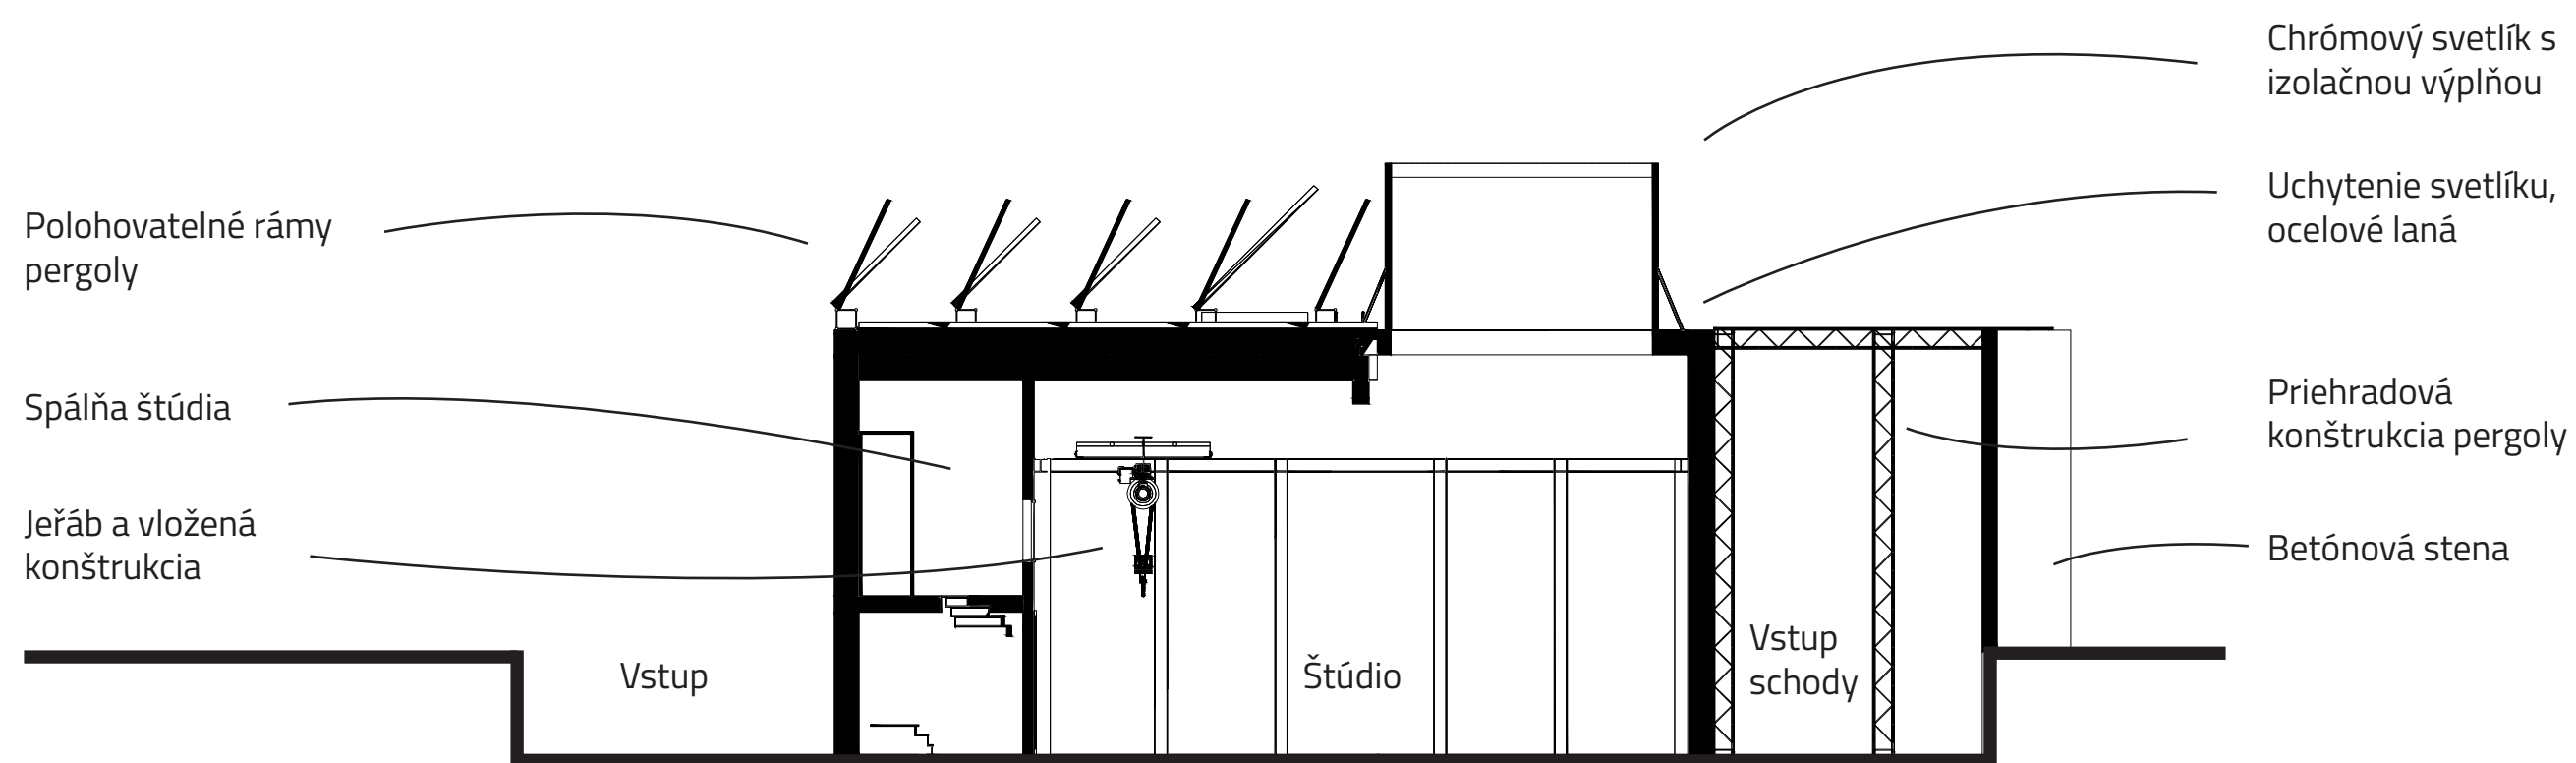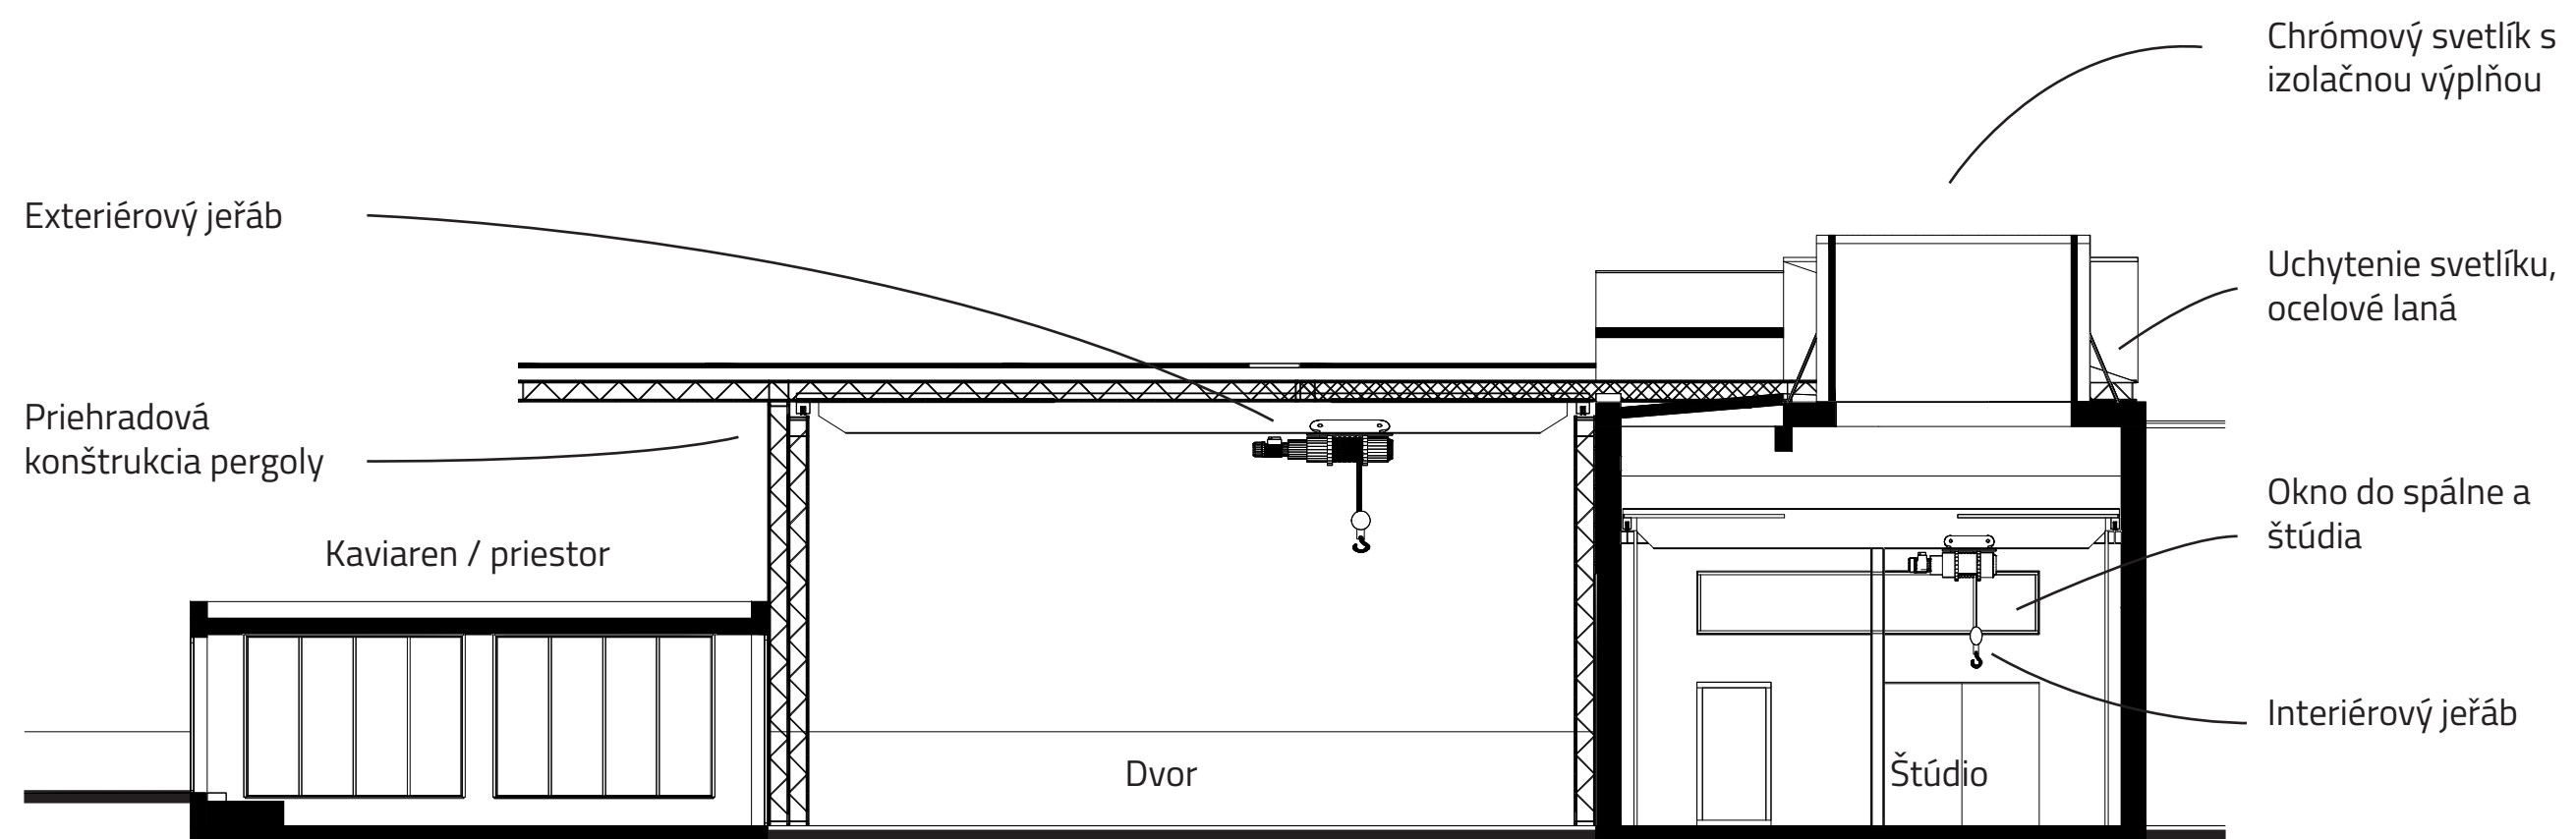



ŠTÚDIO PRE MONIKU A BOHUŠA
SOUKENKA - TICHÝ - TŮMA

JAKUB LONGAUER
FAČVUT_ZS2023/24



ŠTÚDIO PRE MONIKU A BOHUŠA
SOUKENKA - TICHÝ - TŮMA

JAKUB LONGAUER
FAČVUT_ZS2023/24

ŠTÚDIO PRE MONIKU A BOHUŠA
SOUKENKA - TICHÝ - TŮMA

JAKUB LONGAUER
FAČVUT_ZS2023/24





ŠTÚDIO PRE MONIKU A BOHUŠA
SOUKENKA - TICHÝ - TŮMA

JAKUB LONGAUER
FAČVUT_ZS2023/24

AXONOMETRIA VLOŽENEJ KONŠTRUKCIE

M 1:75

Jeřáb do 20t

Profil h 280x280

Profil u 400x400

Profil u 350x350

Chemické kotvenie do nosných
stien

V rohu - profil h 400x400

Nosné steny štúdia


Chemické kotvenie do podlahy

ŠTÚDIO PRE MONIKU A BOHUŠA
SOUKENKA - TICHÝ - TŮMA

JAKUB LONGAUER
FAČVUT_ZS2023/24


PÔDORYS VLOŽENEJ KONŠTRUKCIE

M 1:75

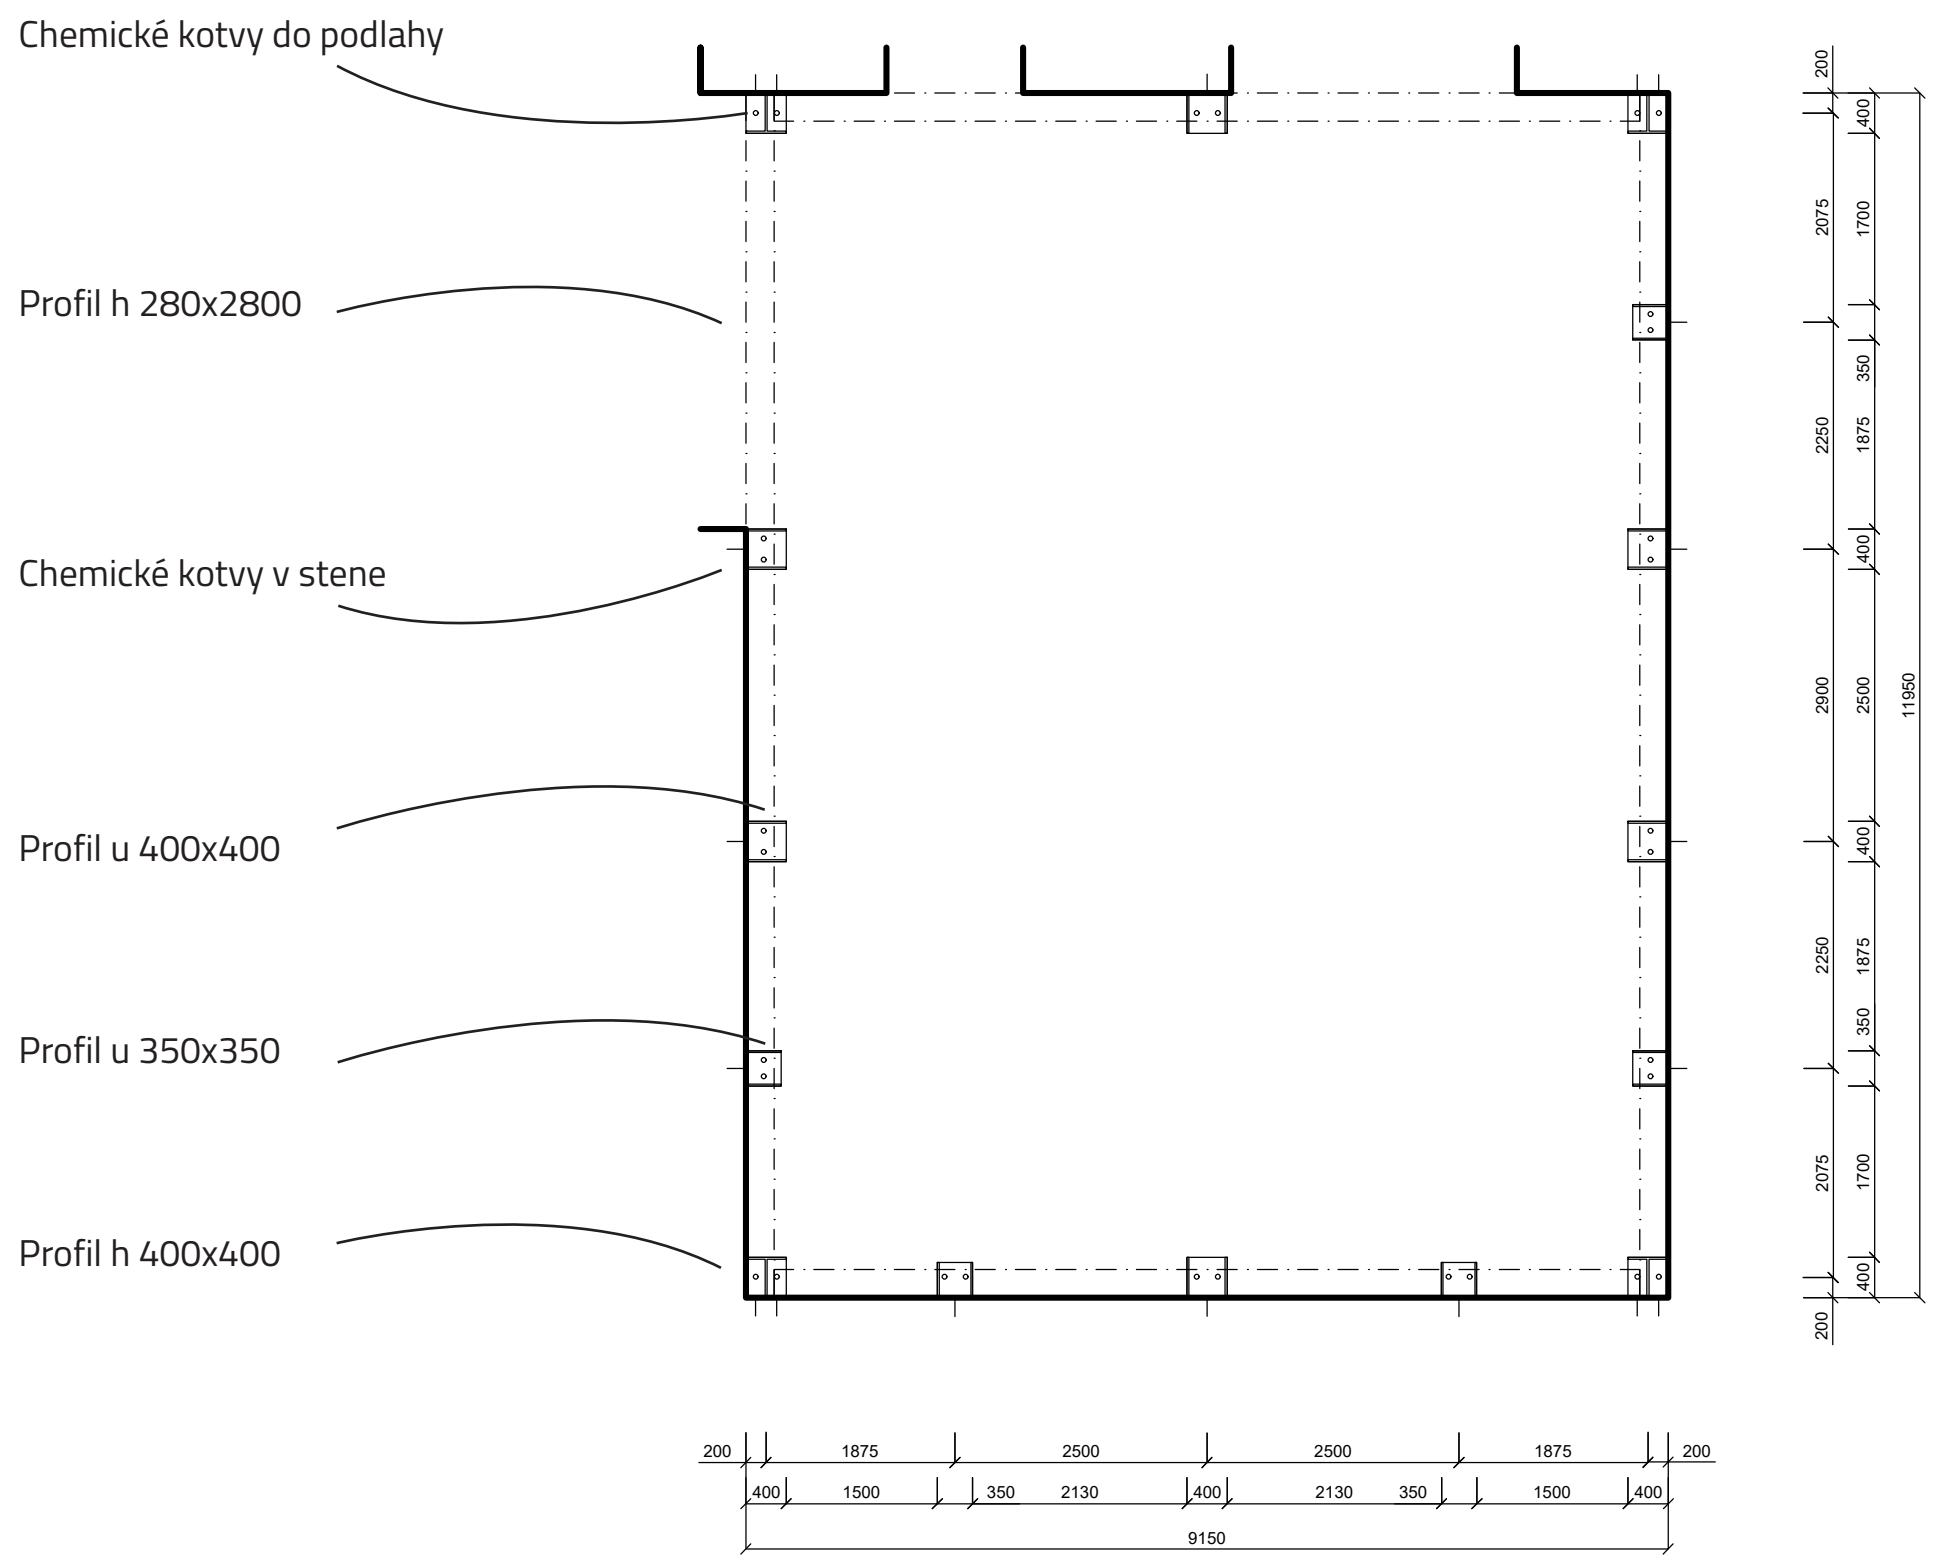


REZY VLOŽENEJ KONŠTRUKCIE

M 1:75

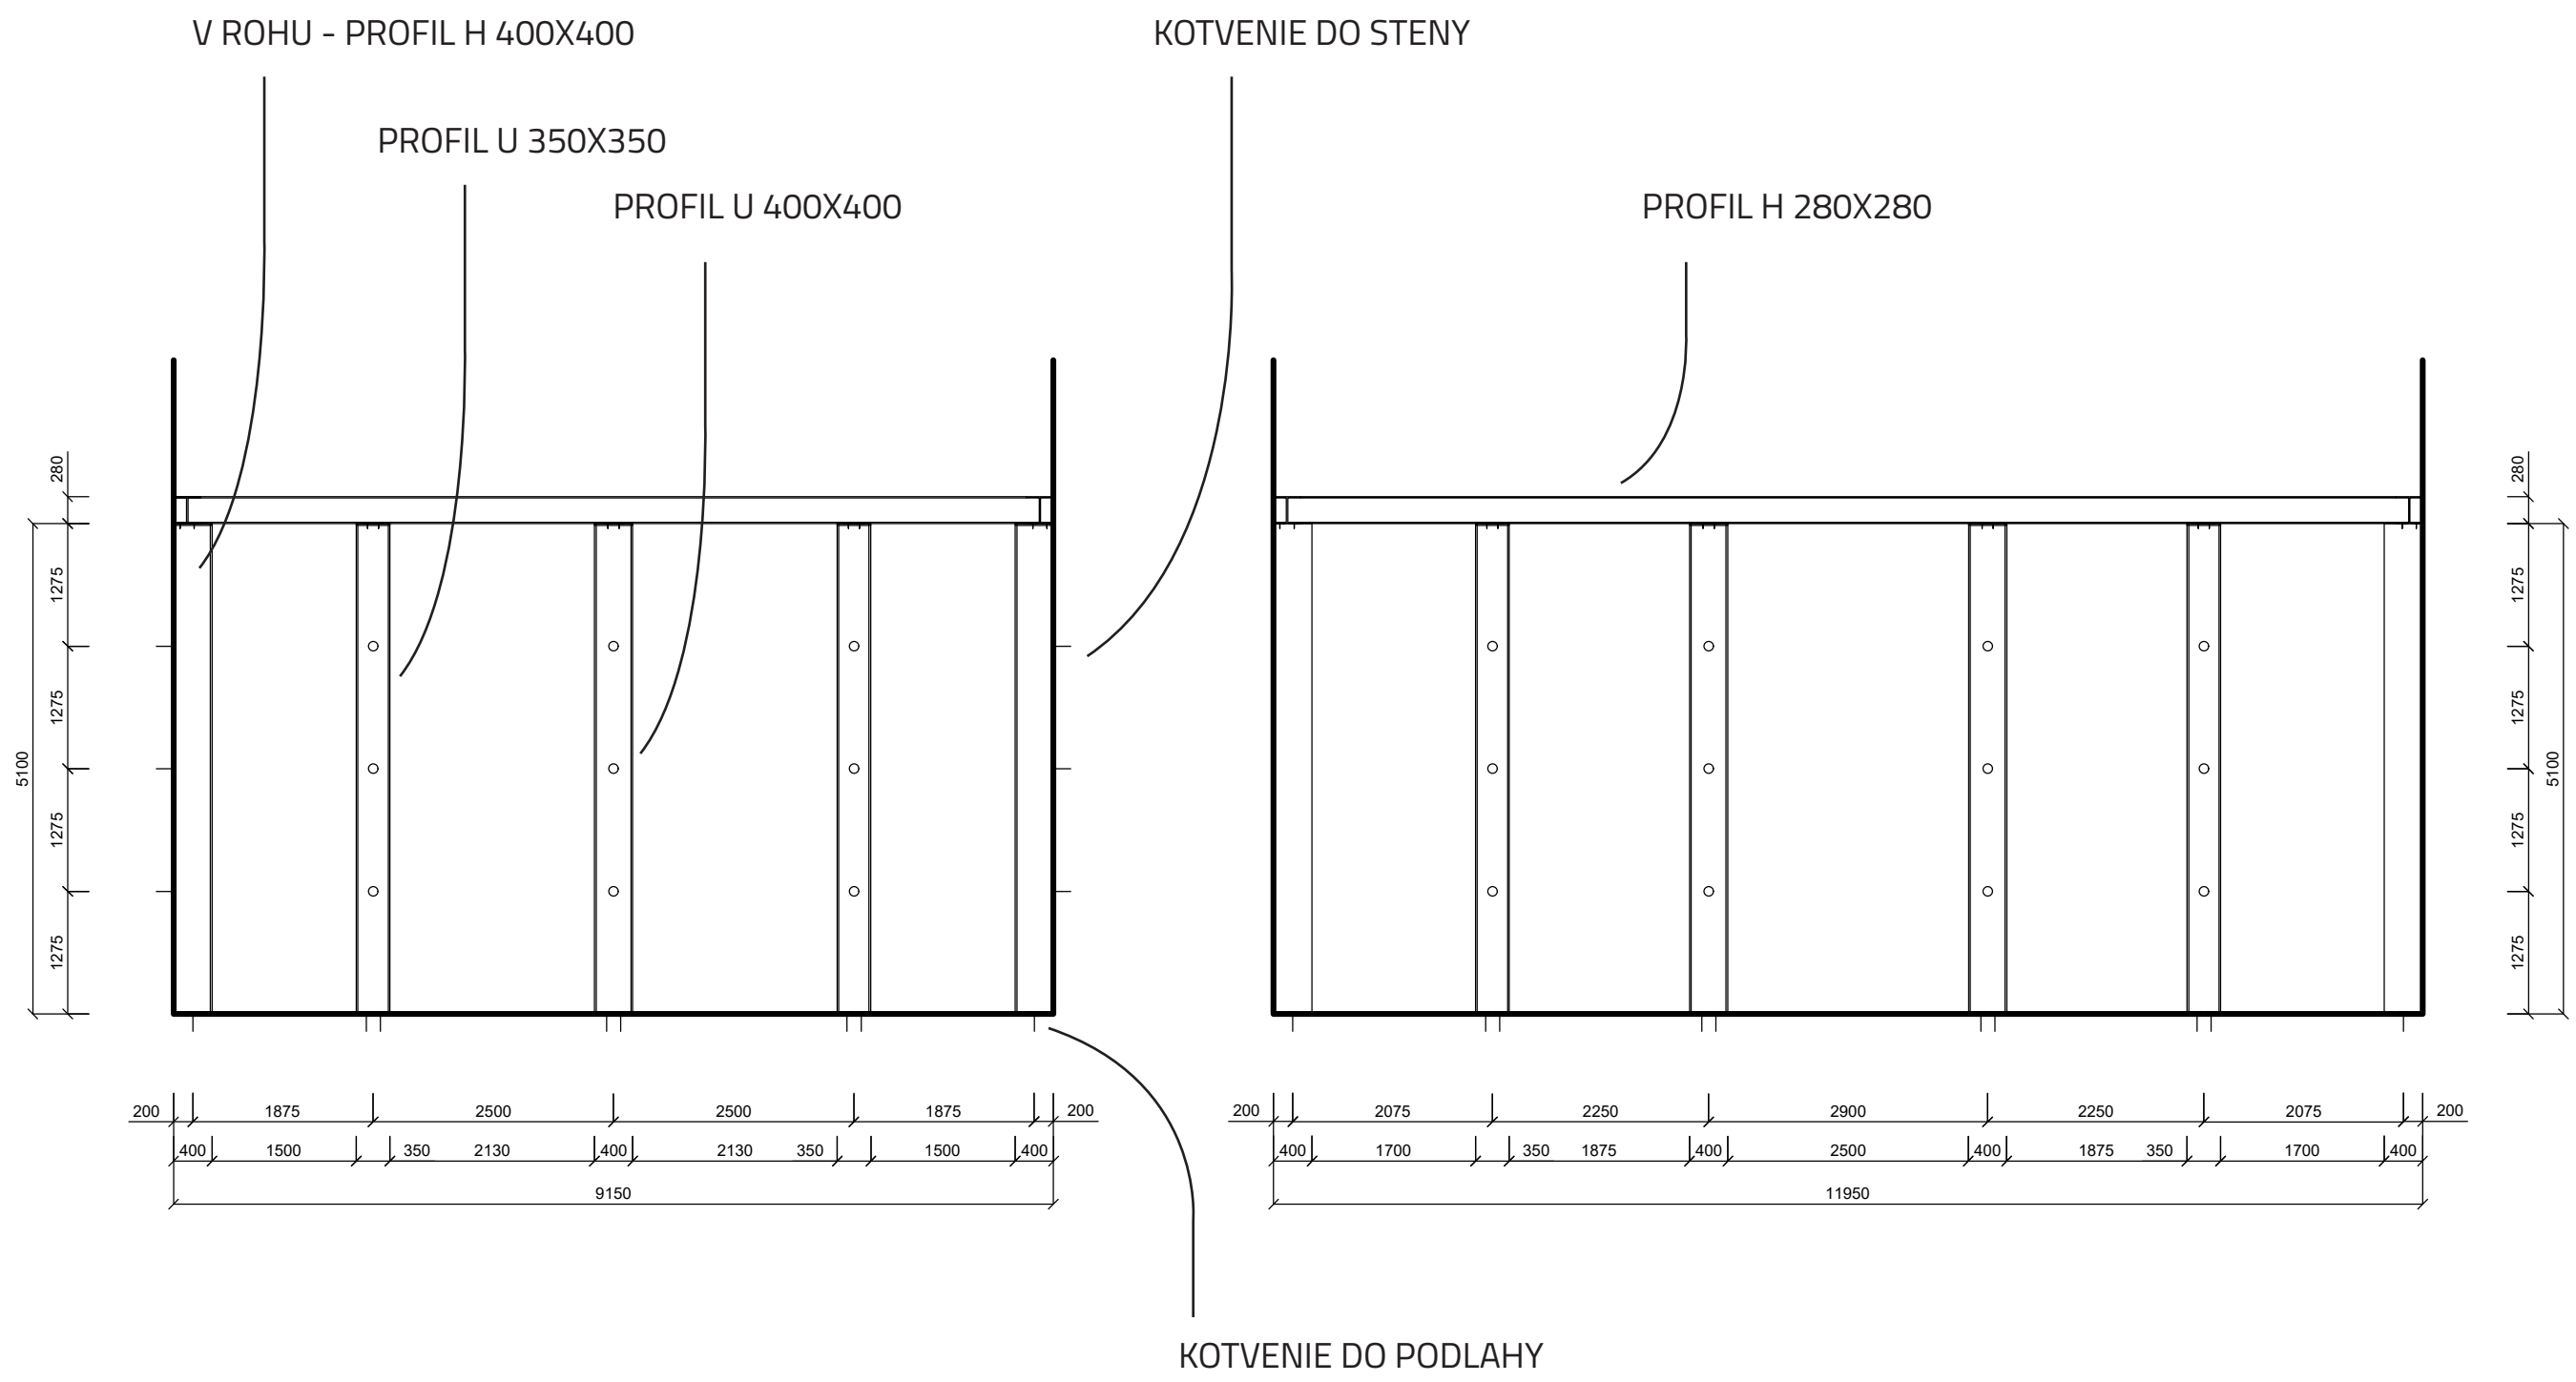


DETAILY SPOJOV VLOŽENEJ KONŠTRUKCIE

M 1:75

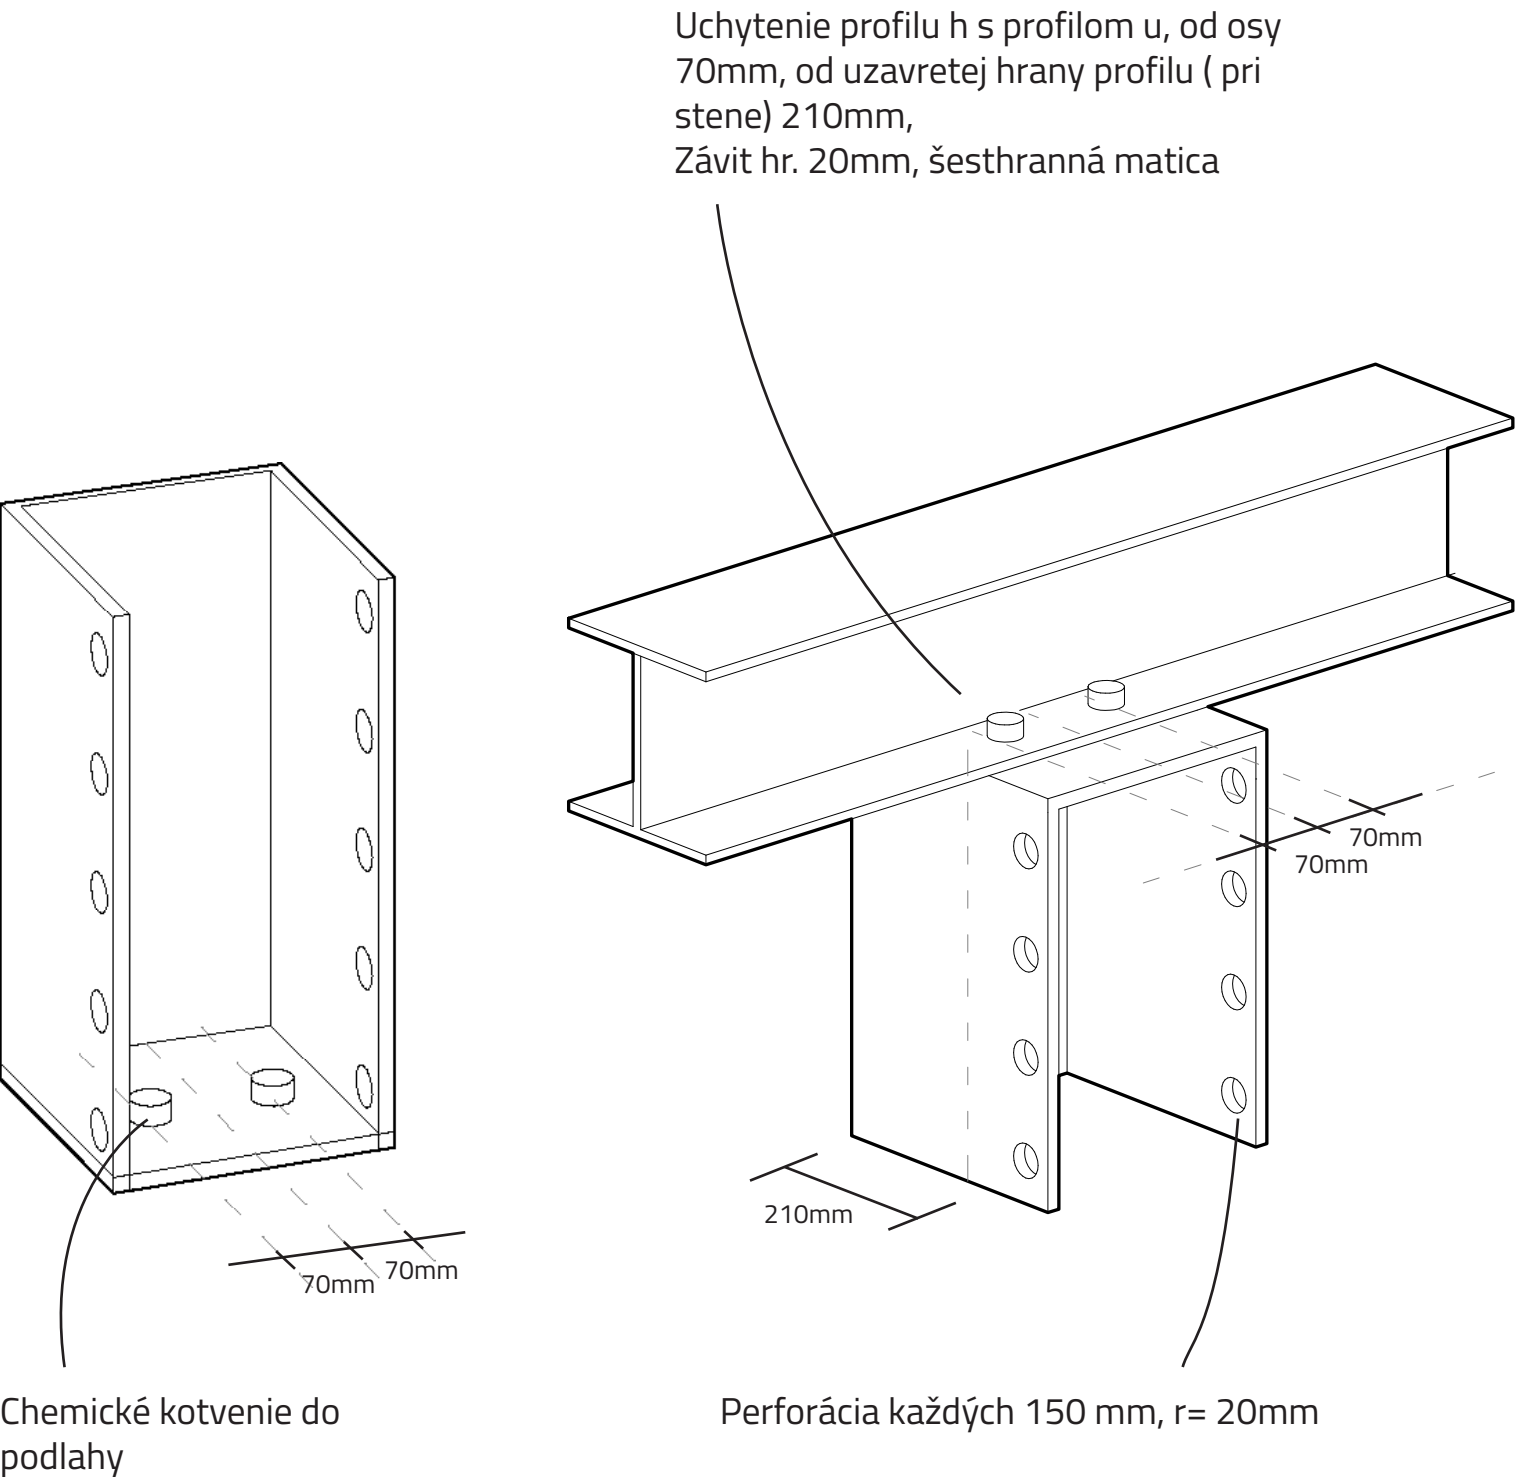


Rez konštrukciou

M 1:20

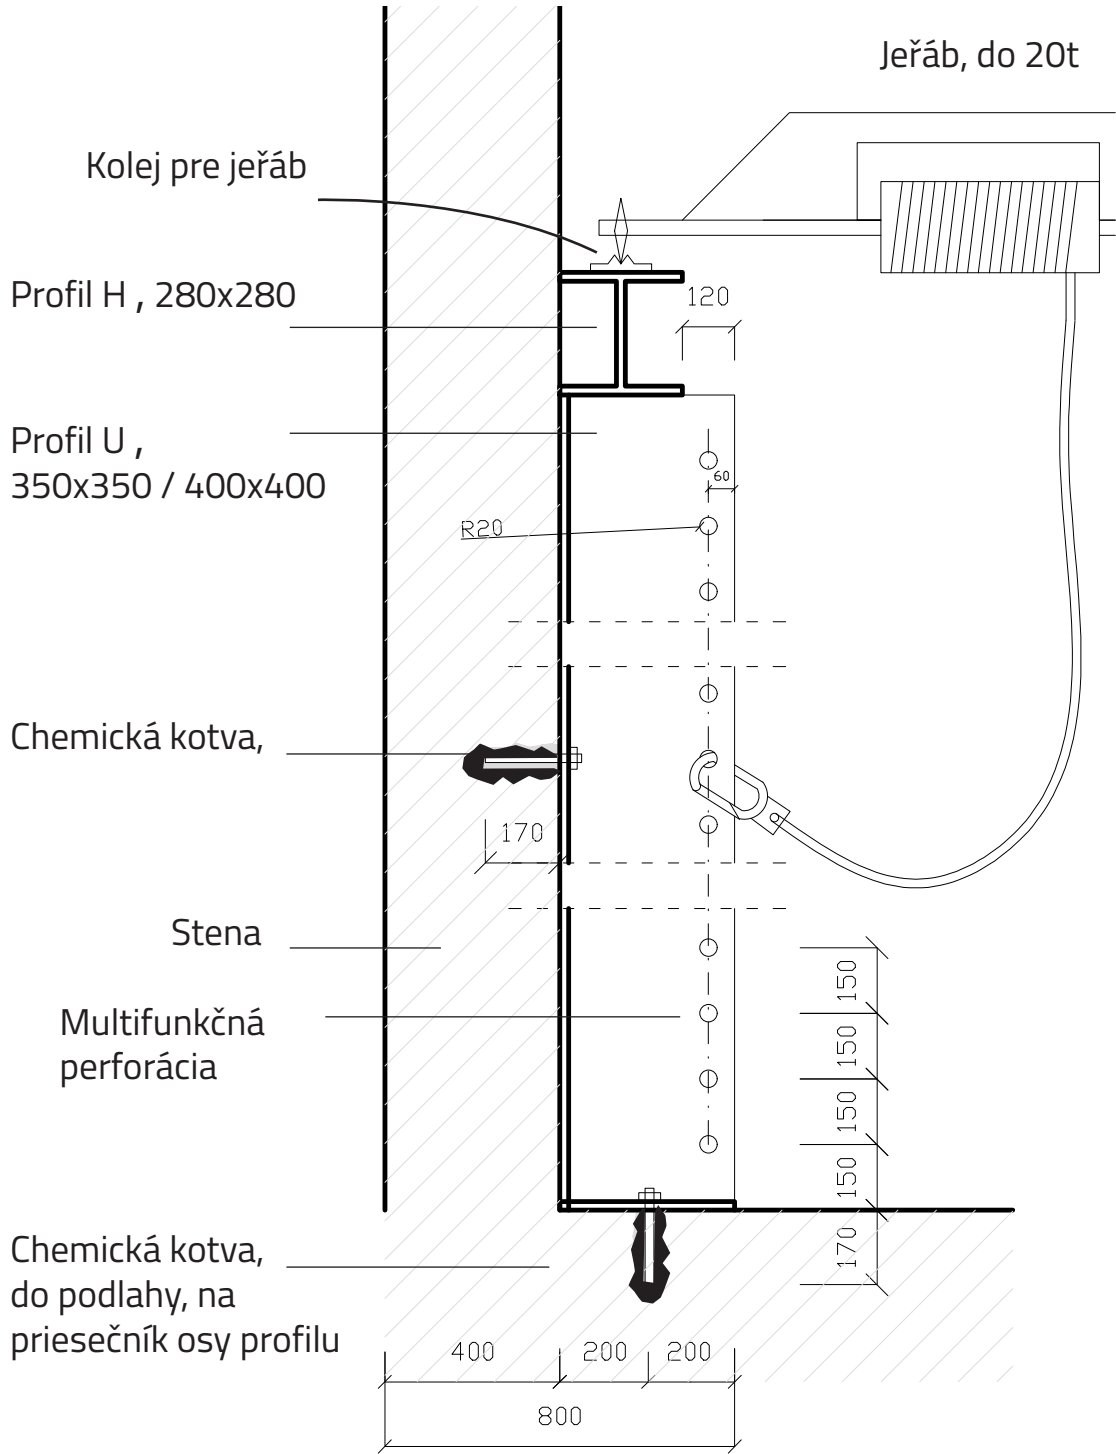

VYUŽITIE VLOŽENEJ KONŠTRUKCIE

M 1:75

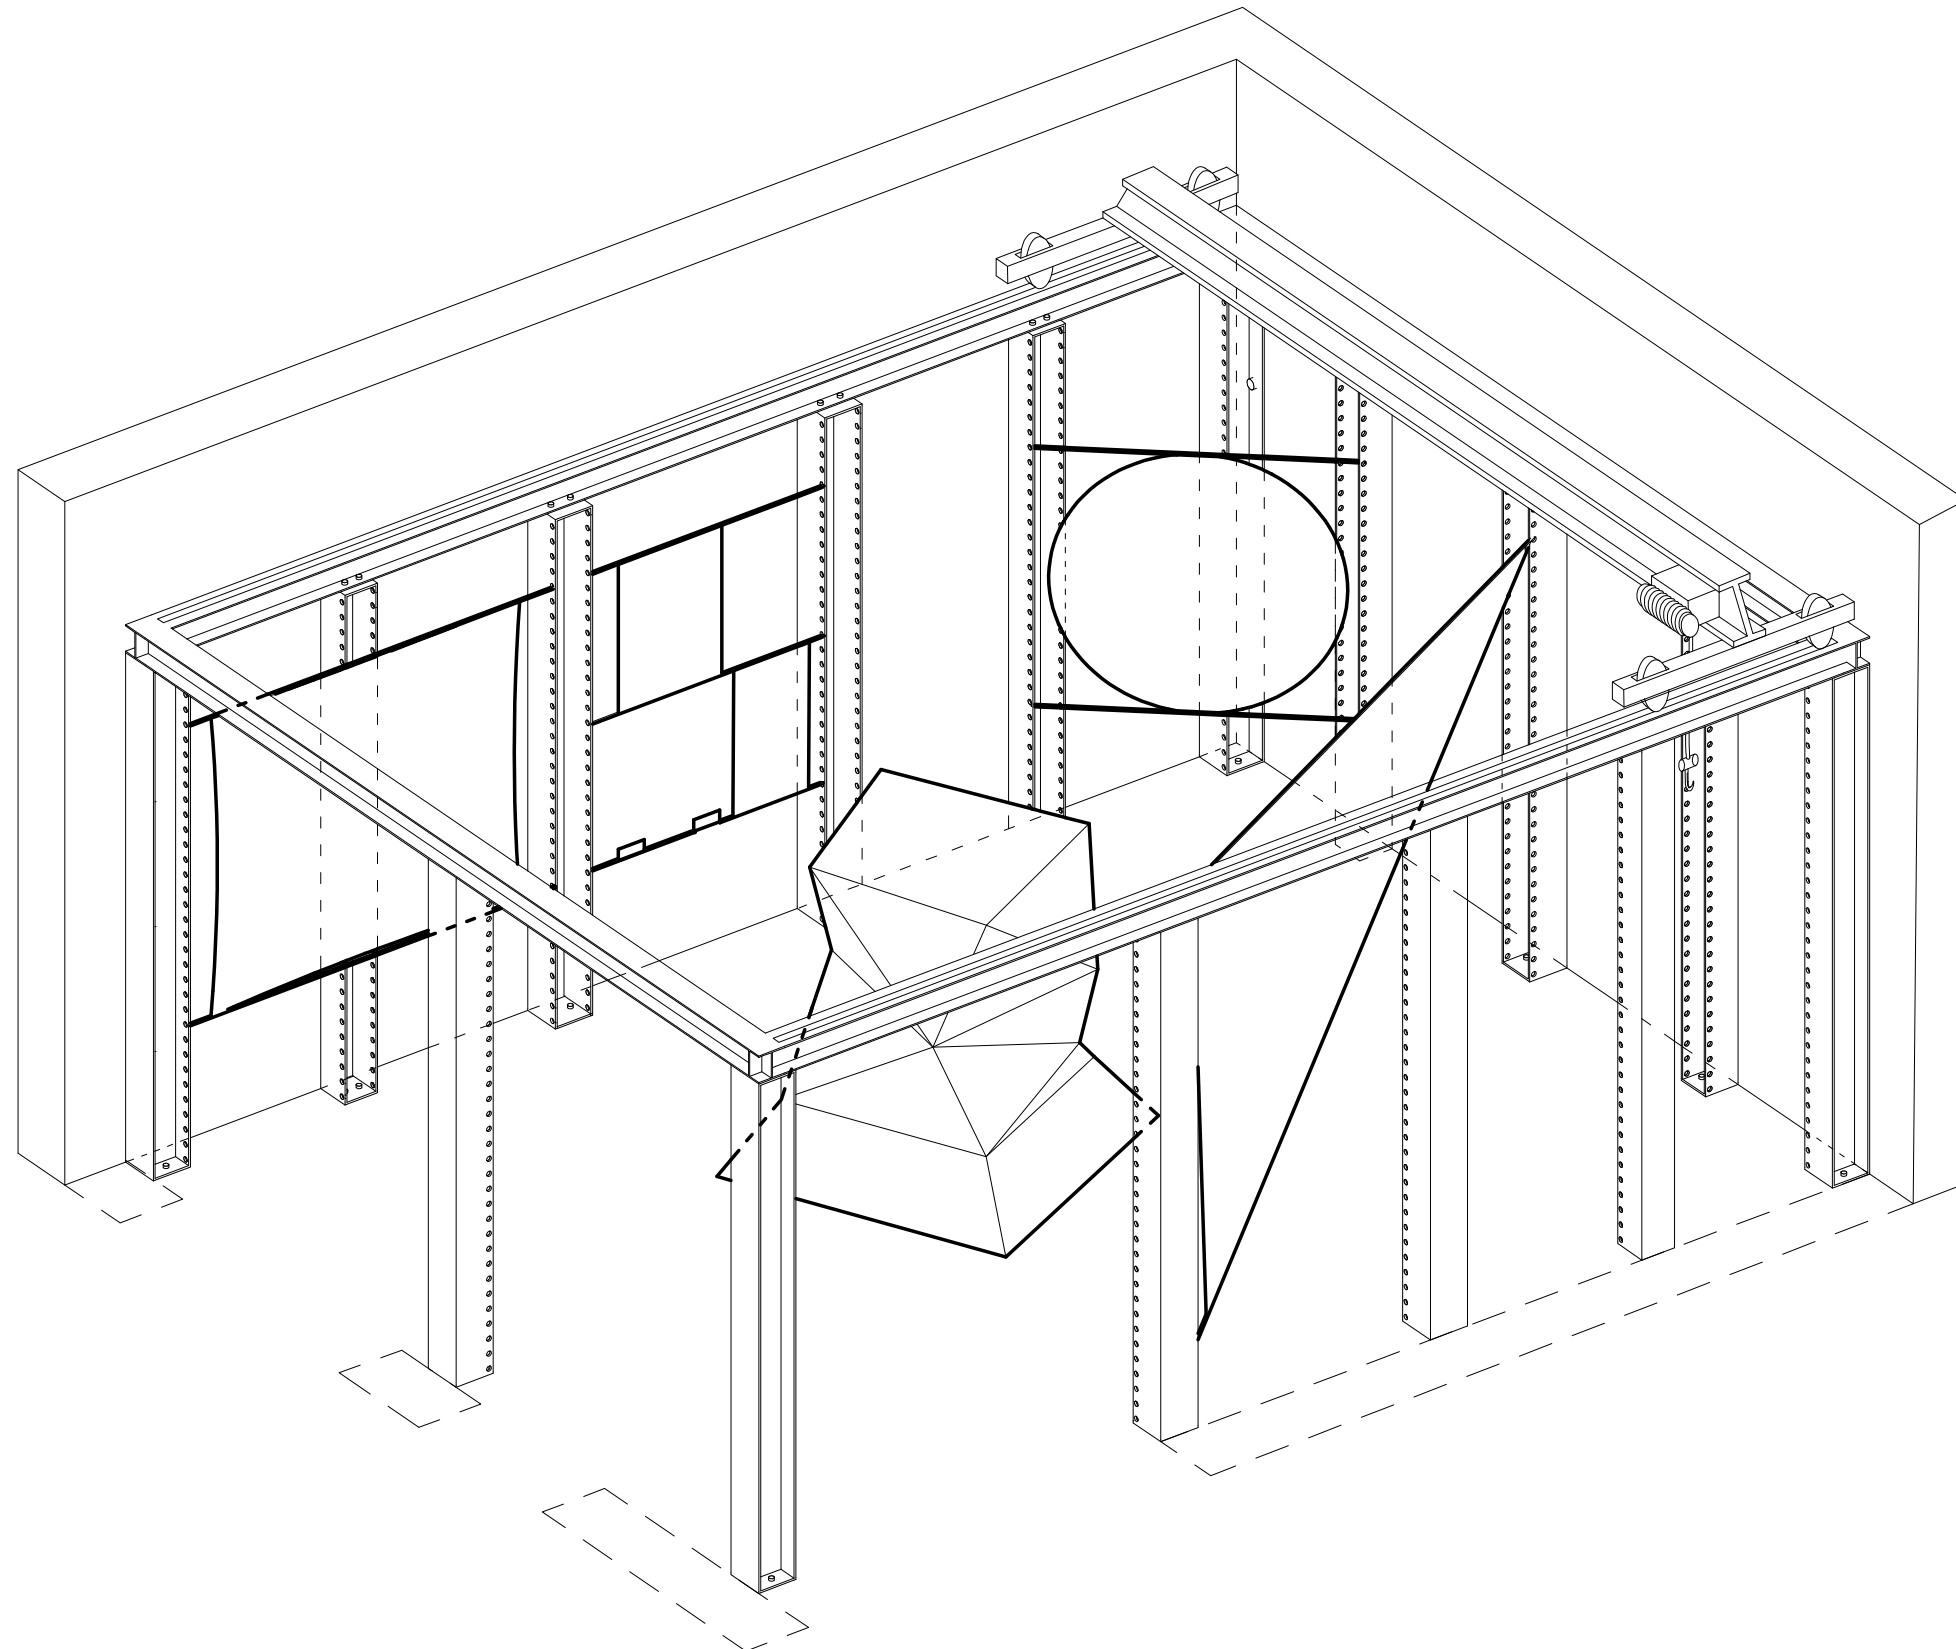

ŠTÚDIO PRE MONIKU A BOHUŠA
SOUKENKA - TICHÝ - TŮMA

JAKUB LONGAUER
FAČVUT_ZS2023/24