Petra Malinská | ATRN | 7. semestr | ZS 2023/24 | ateliér Kuzemenský | FA ČVUT

Potřebuju zaparkovat traktor, bylo by fajn, kdyby na něj nepršelo, a hlavně to nesmí moc stát! No jo, a vlastně ještě valník, naviják jo a ten dědův malej vlek by se tam taky měl vejít. No a občas bych tam přespal. No stačí přece, když na mě taky nebude pršet.

Modřín? No kde bych vzal modřín. Smrk, tady z lesa. Hranoly, fošny, prkna, na co si vzpomeneš. No ale hlavně nějak jednoduše. Chci do boudy zacouvat s traktorem i vlekem.

Jaký je ten sklon střechy a proč není sedlová, to mě pomluví sousedi. No, jak jim to budu vysvětlovat, že nemám sedlovou střechu. Si budou myslet, že jsem se pomátl!

Drenáž?! Vždyť drenáž tady dělali kolem cesty. Je tady potok, ale v boudě, v boudě bylo vždycky sucho! No se podívej, sucho! Drenáž, zbytečně vyhozený peníze.

No víš, já jsem si nakonec vzpomněl, že můj syn do tý boudy asi nezvládne zacouvat, to on to s tím valníkem a traktorem nezvládne tak jak já.

Nešlo by to nějak celý předělat, aby se tam nemuselo couvat?

okres Pelhřimov, Kraj Vysočina, Česko

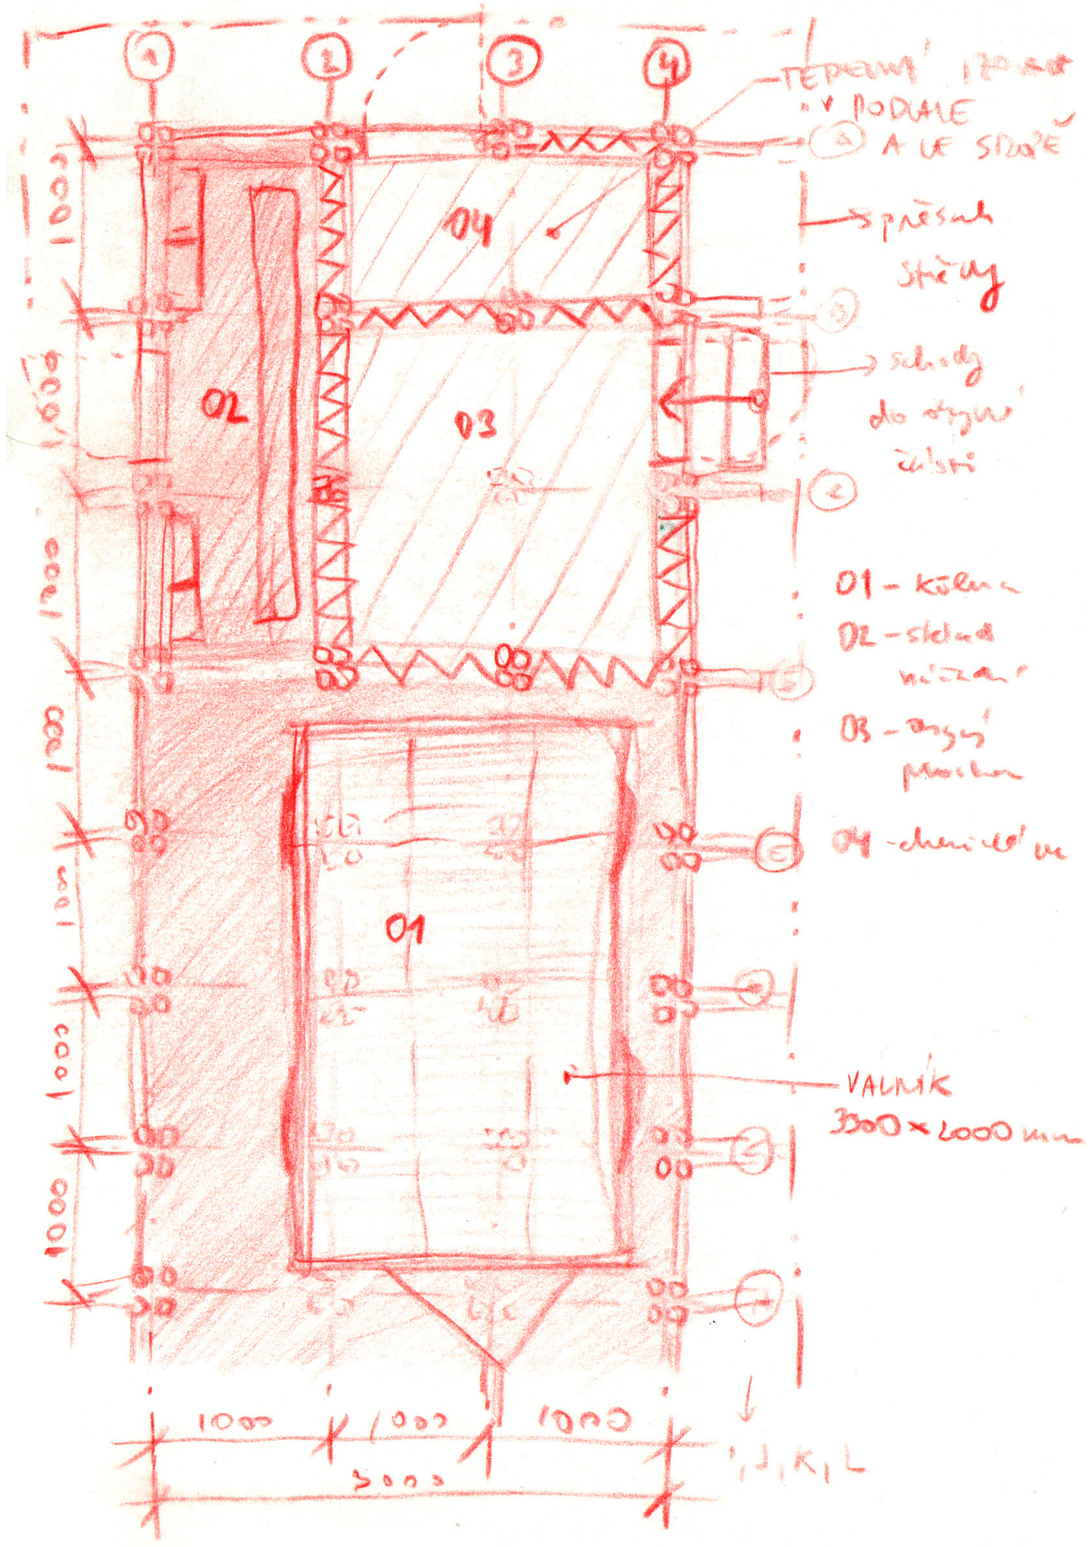

TEPELNÁ IZOLACE V PODLAHE A LE STROPĚ
přesah střechy
schody do obytné části
01 - kolna
02 - sklad nářadí
03 - obytný prostor
04 - chemická
VALNÍK 3300 × 2000 mm
1000
1000
1000
3000

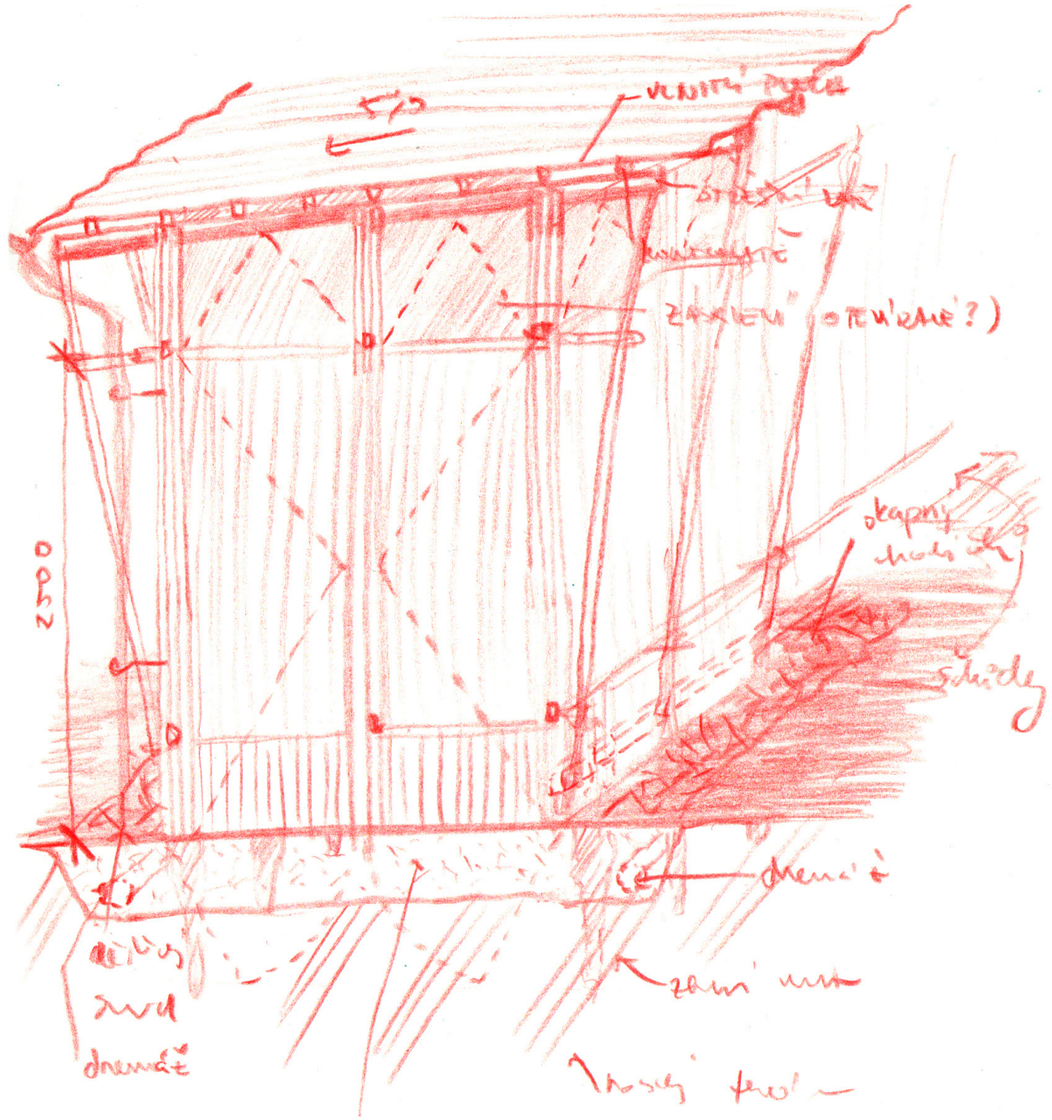

VLNITÁ PLECH
ZAKLEVÍ OTEVÍRATELNÉ?)
okapný chodník
schody
2500
dremáž

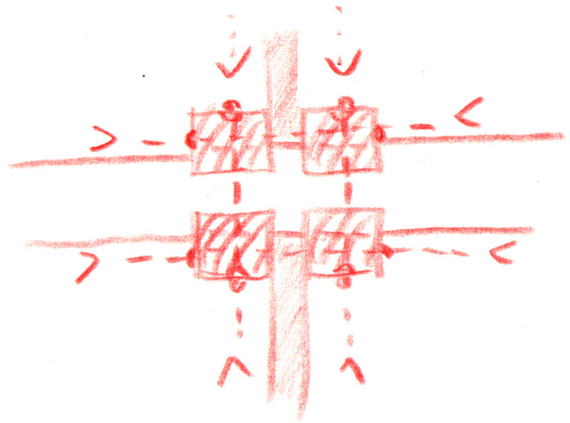

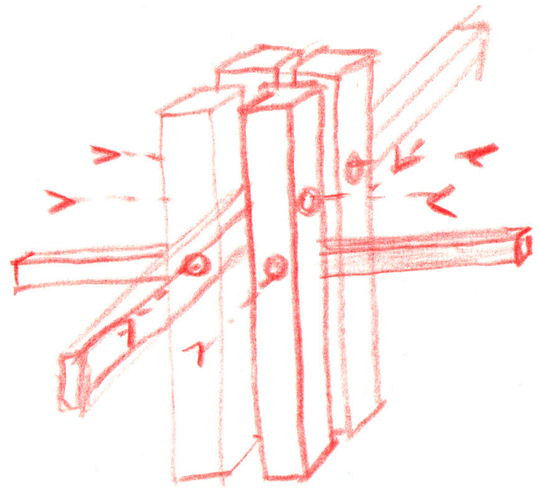

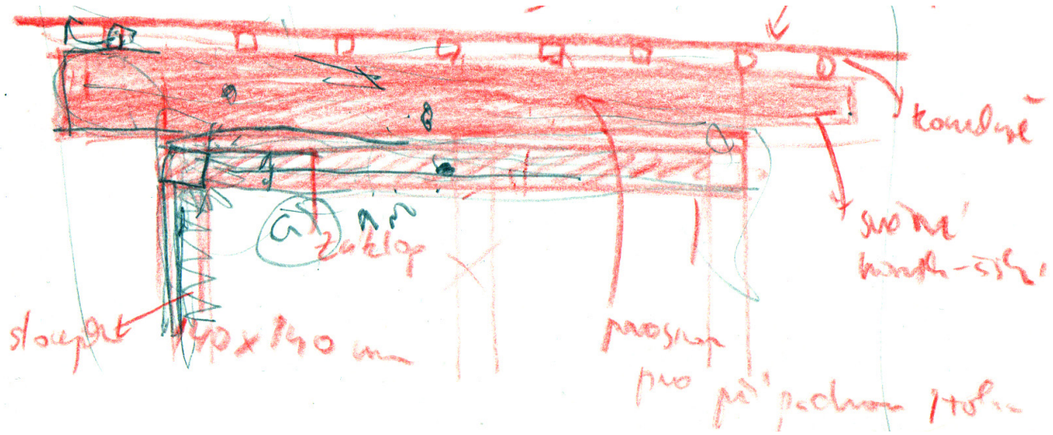
komplet
zaklop
sloupek 40 x 140 mm
prostor pro případnou izolaci

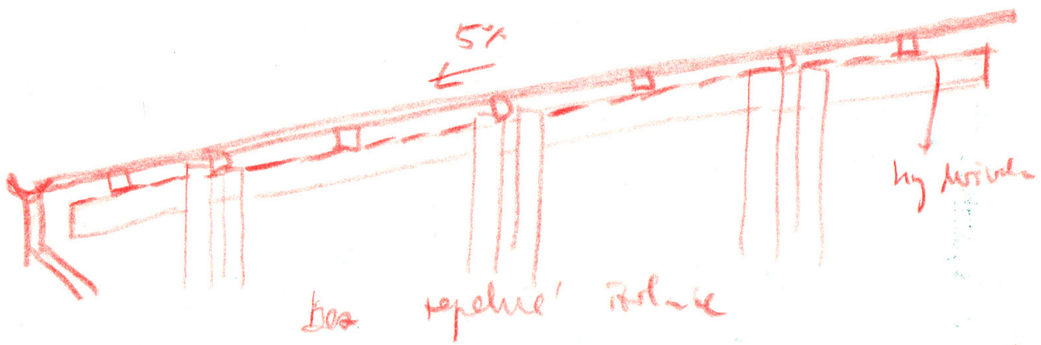
5%
bez tepelné izolace

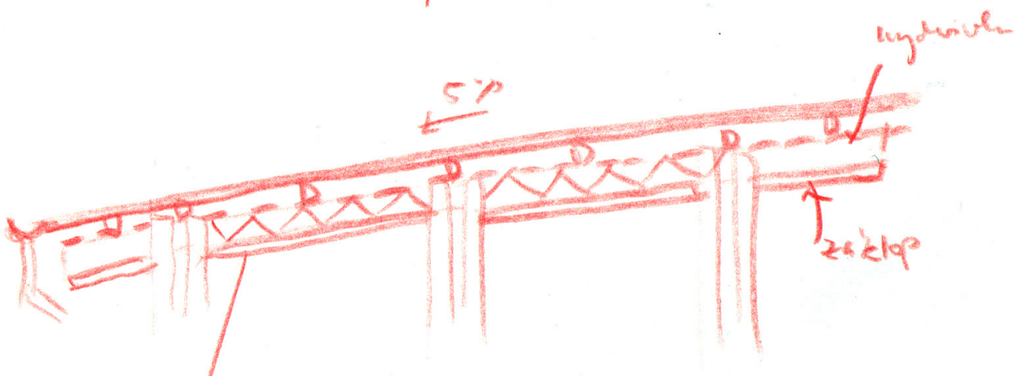
5%
zaklop

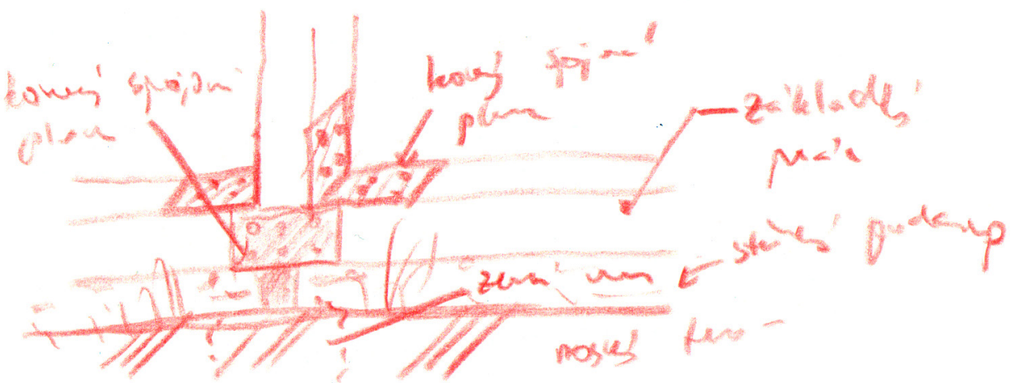
konový spojení plan
konový spojení plan
základní práce
zemní vrut
stěnový podstavec
nosný tvar

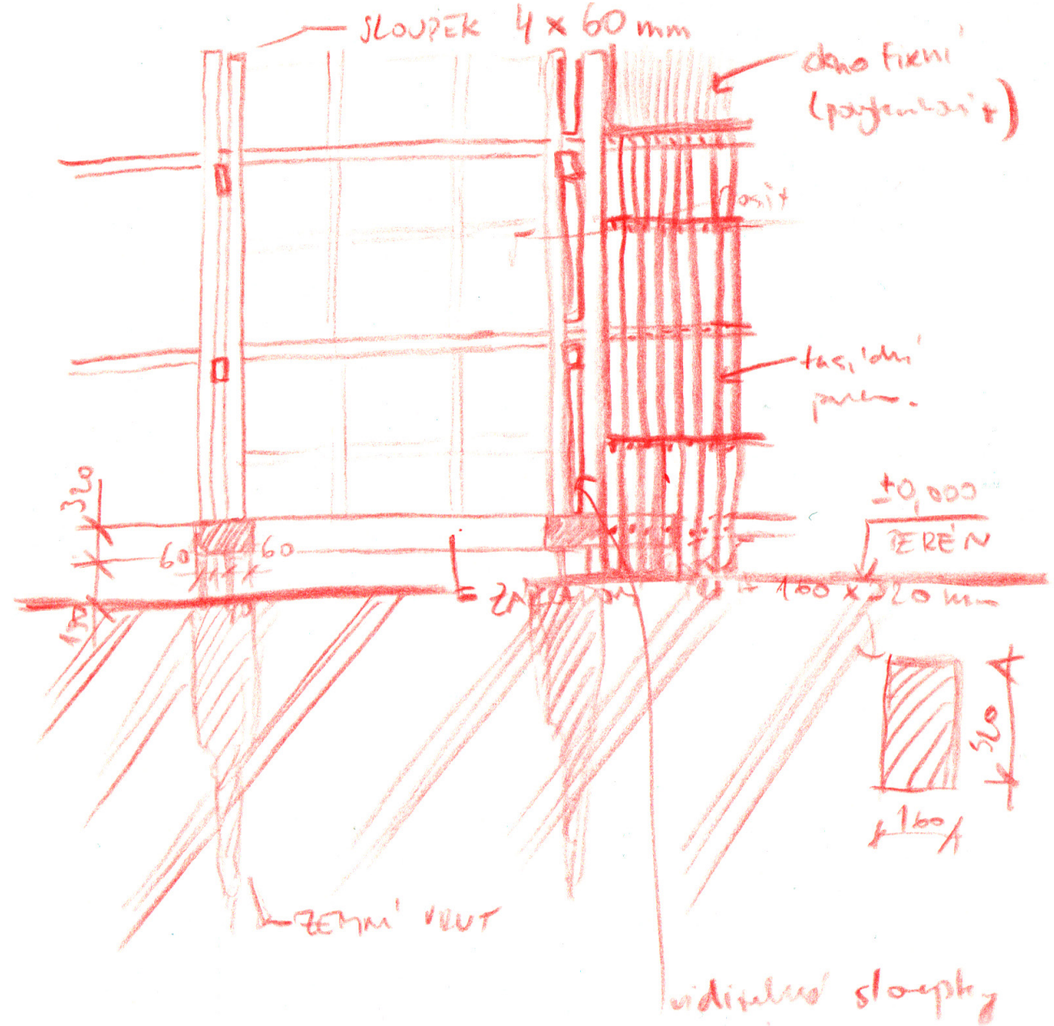
SLOUPEK 4 x 60 mm
dono fixní (povyrovnání)
fasádní prvek
±0,000
TERÉN
160 x 320 mm
320
60
60
ZÁKLADOVÁ
ZEMNÍ VRUT
viditelné sloupky

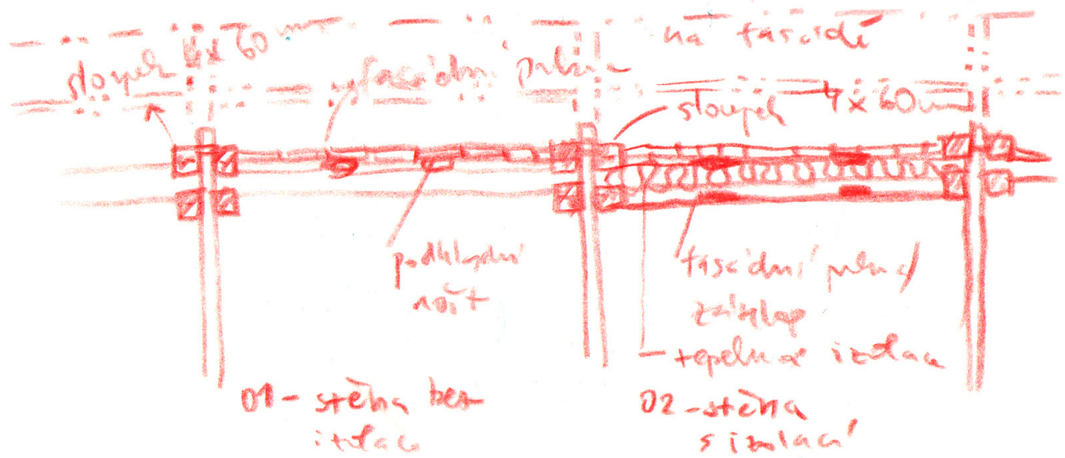
sloupek 4 x 60 mm
na fasádě
fasádní prvek
sloupek 4 x 60 mm
podkladní nosit
fasádní prvek / zaklop
tepelná izolace
01 - stěna bez izolace
02 - stěna s izolací

situace 1:2000

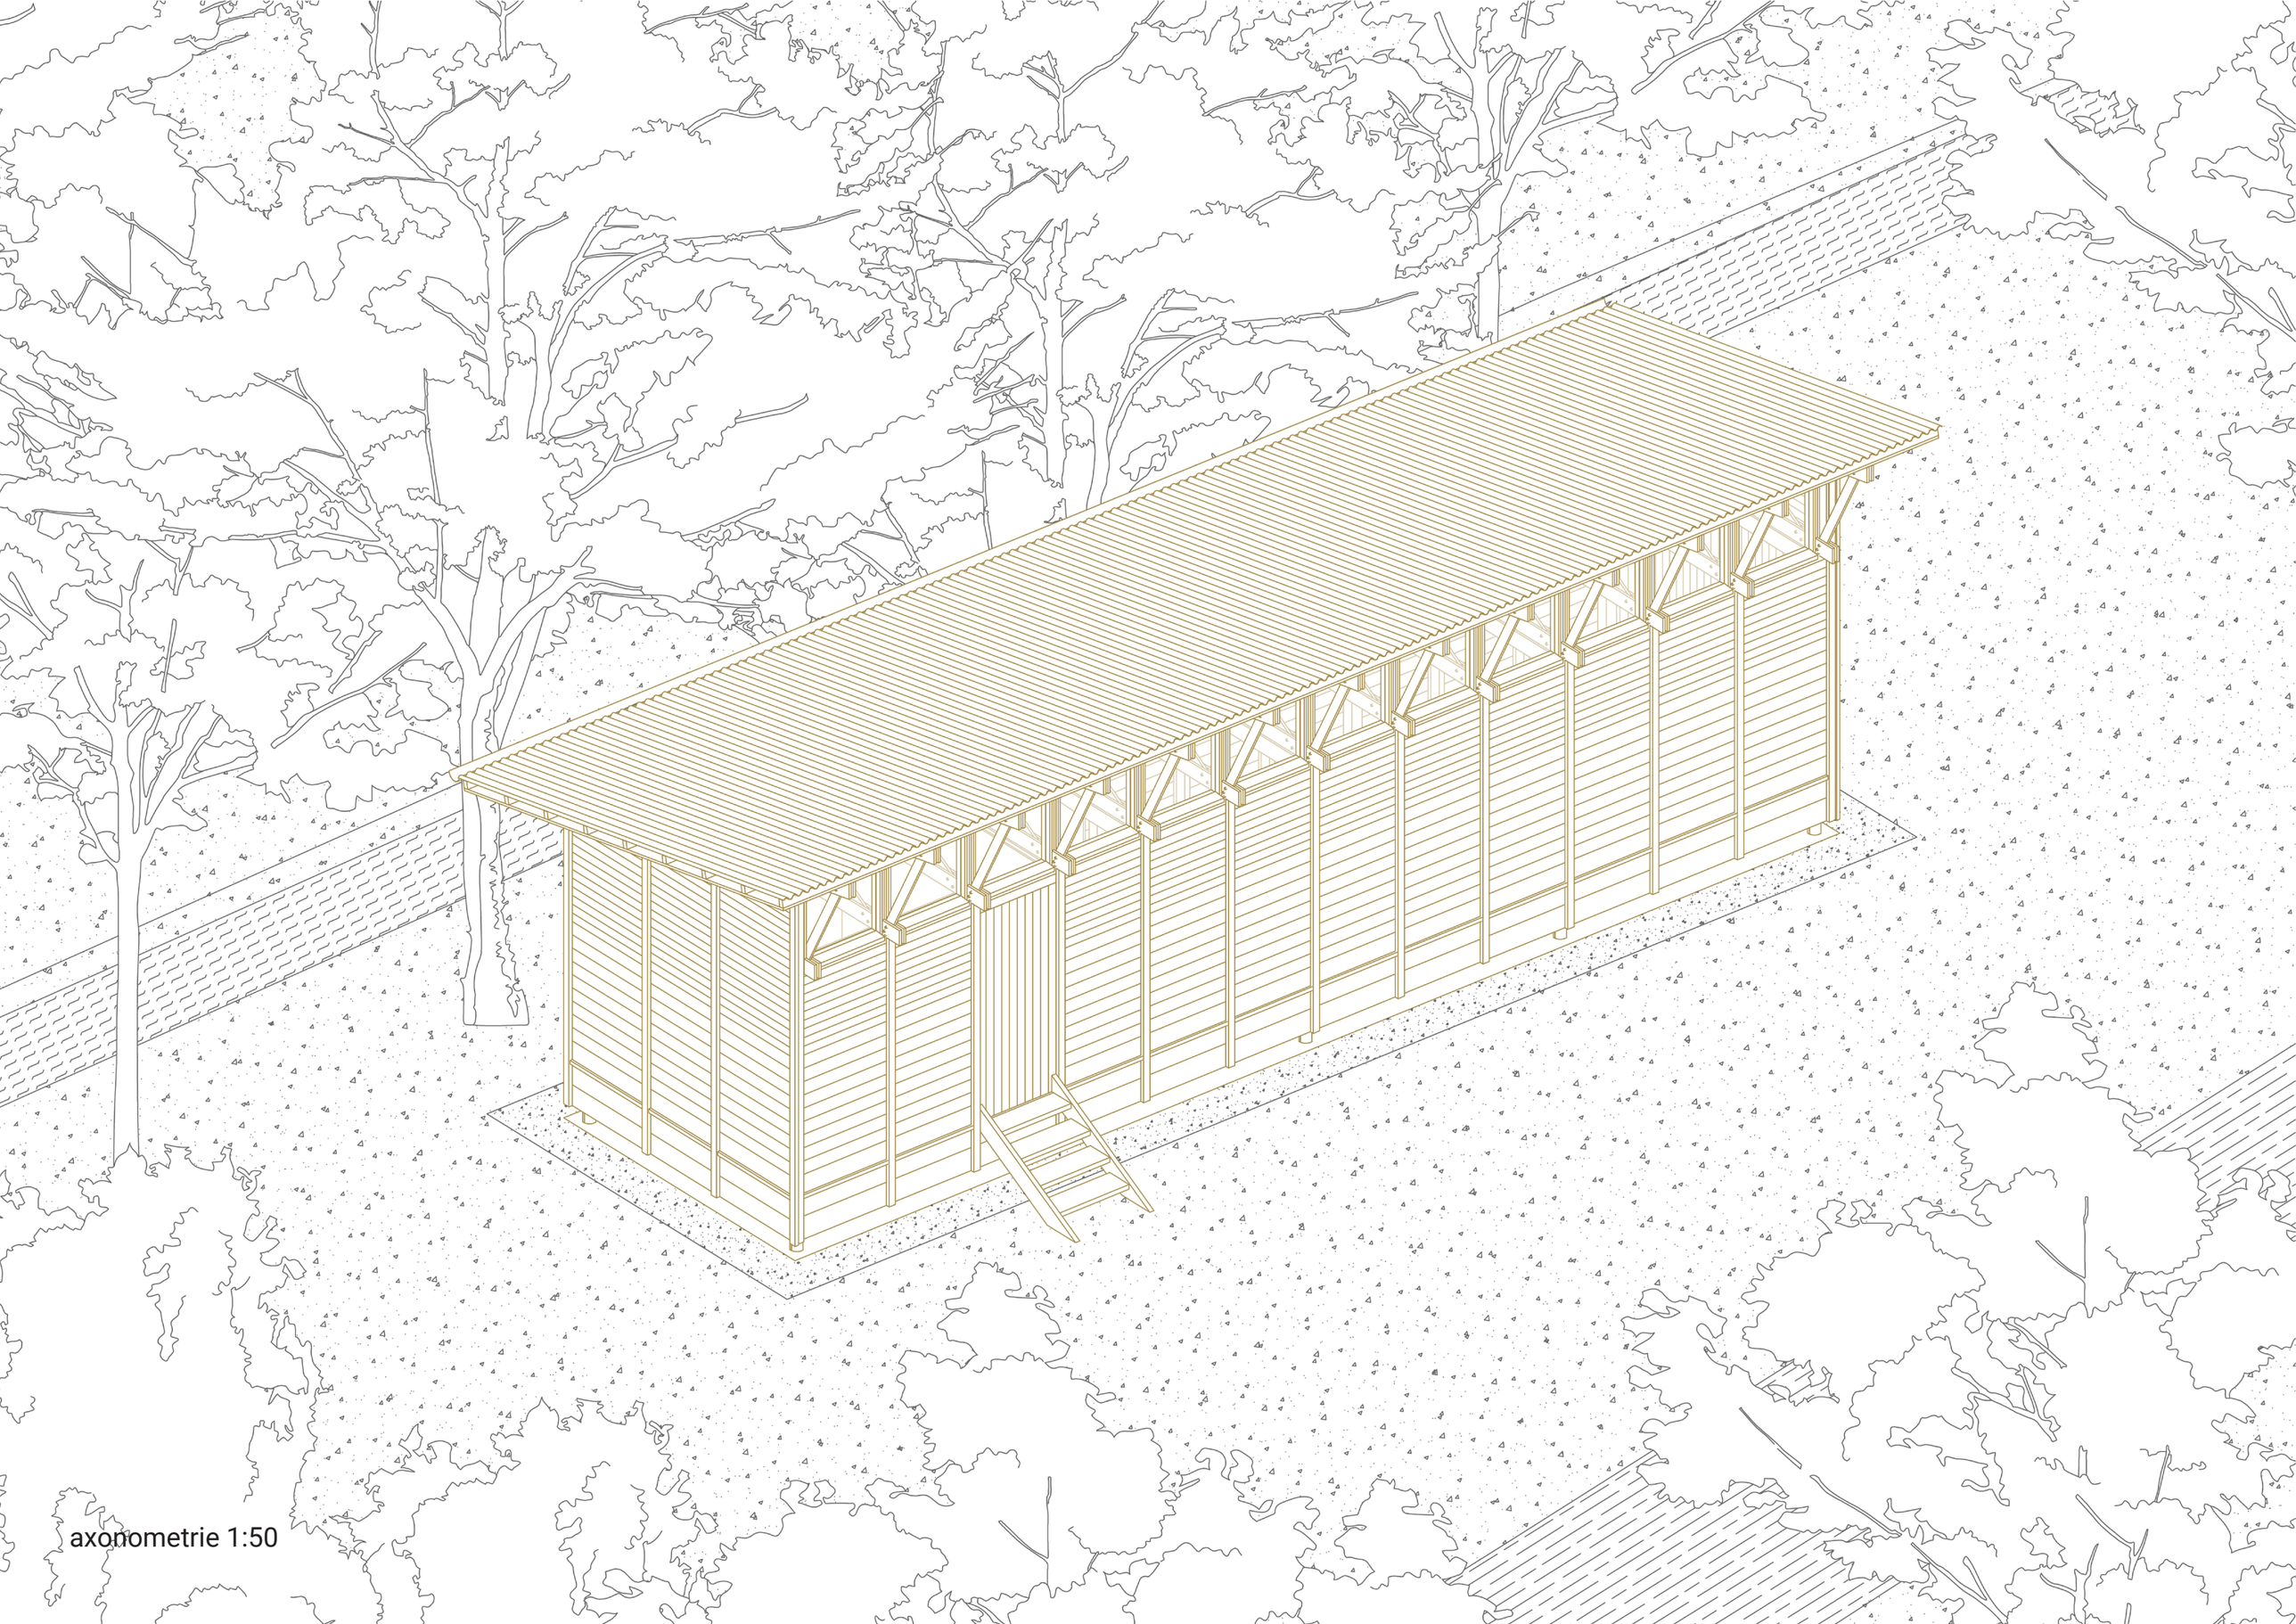

axonometrie 1:50

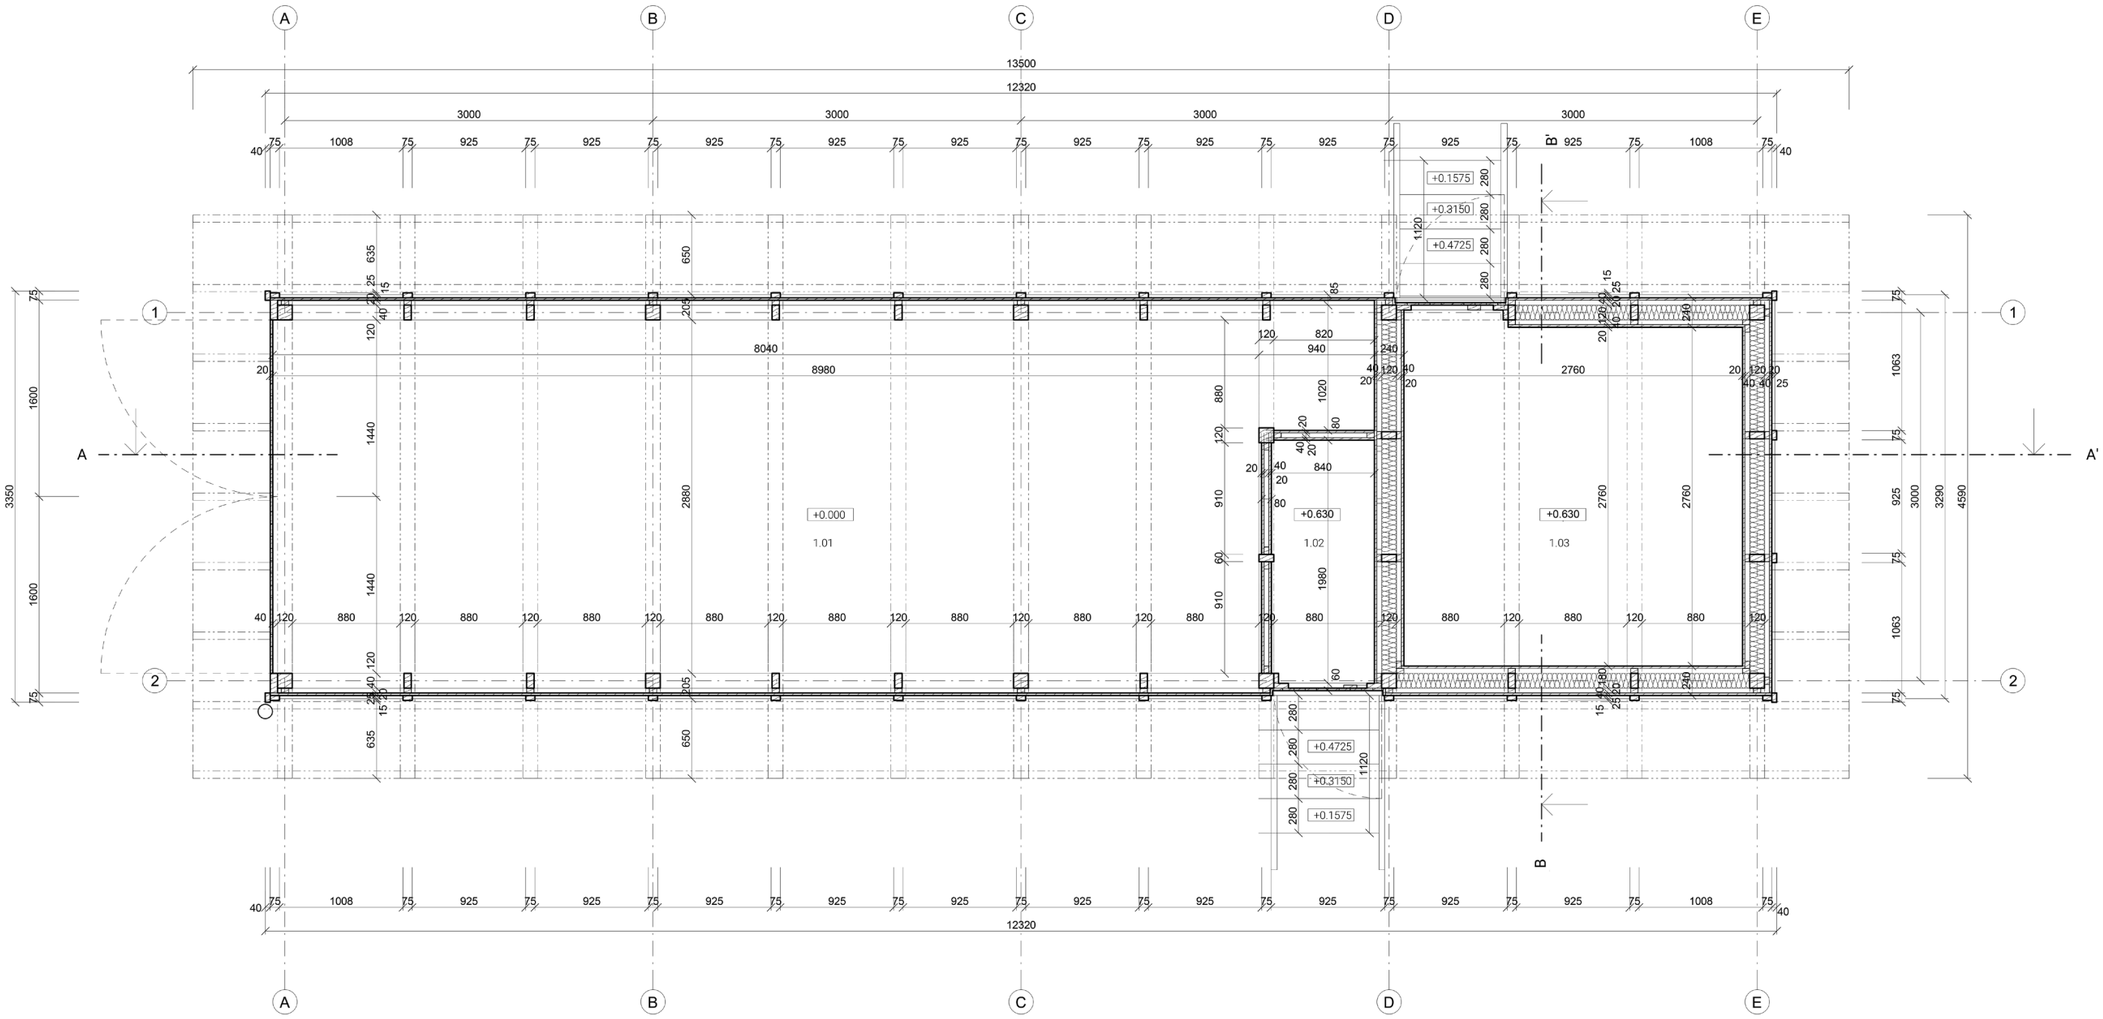

LEGENDA MÍSTNOSTÍ

1.01 parkování traktoru a valníku
1.02 chemické wc
1.03 spací prostor

LEGENDA MATERIÁLŮ

teplená izolace
smrkové/modřínové dřevo

půdorys 1:50

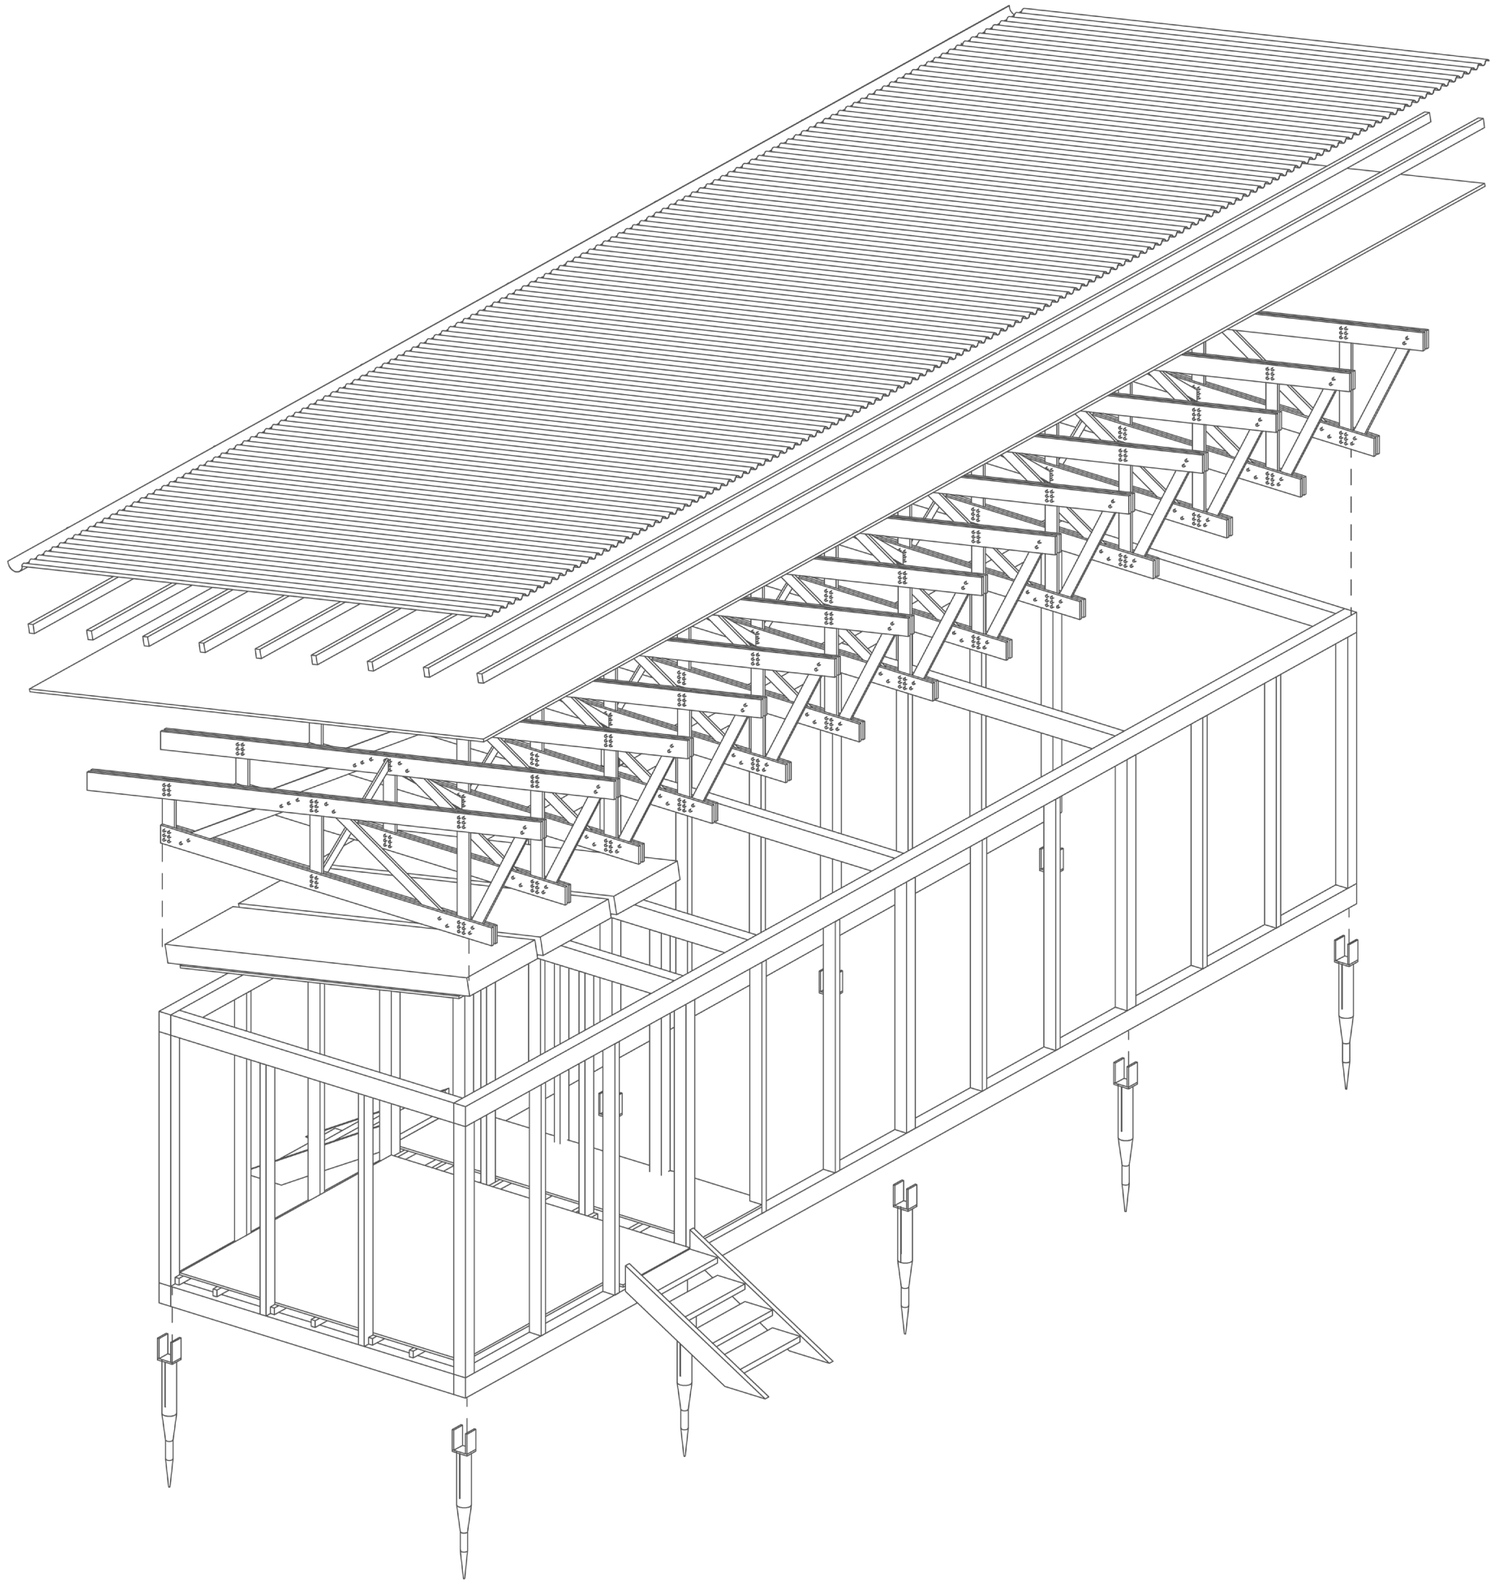

rozložená bouda 1:50

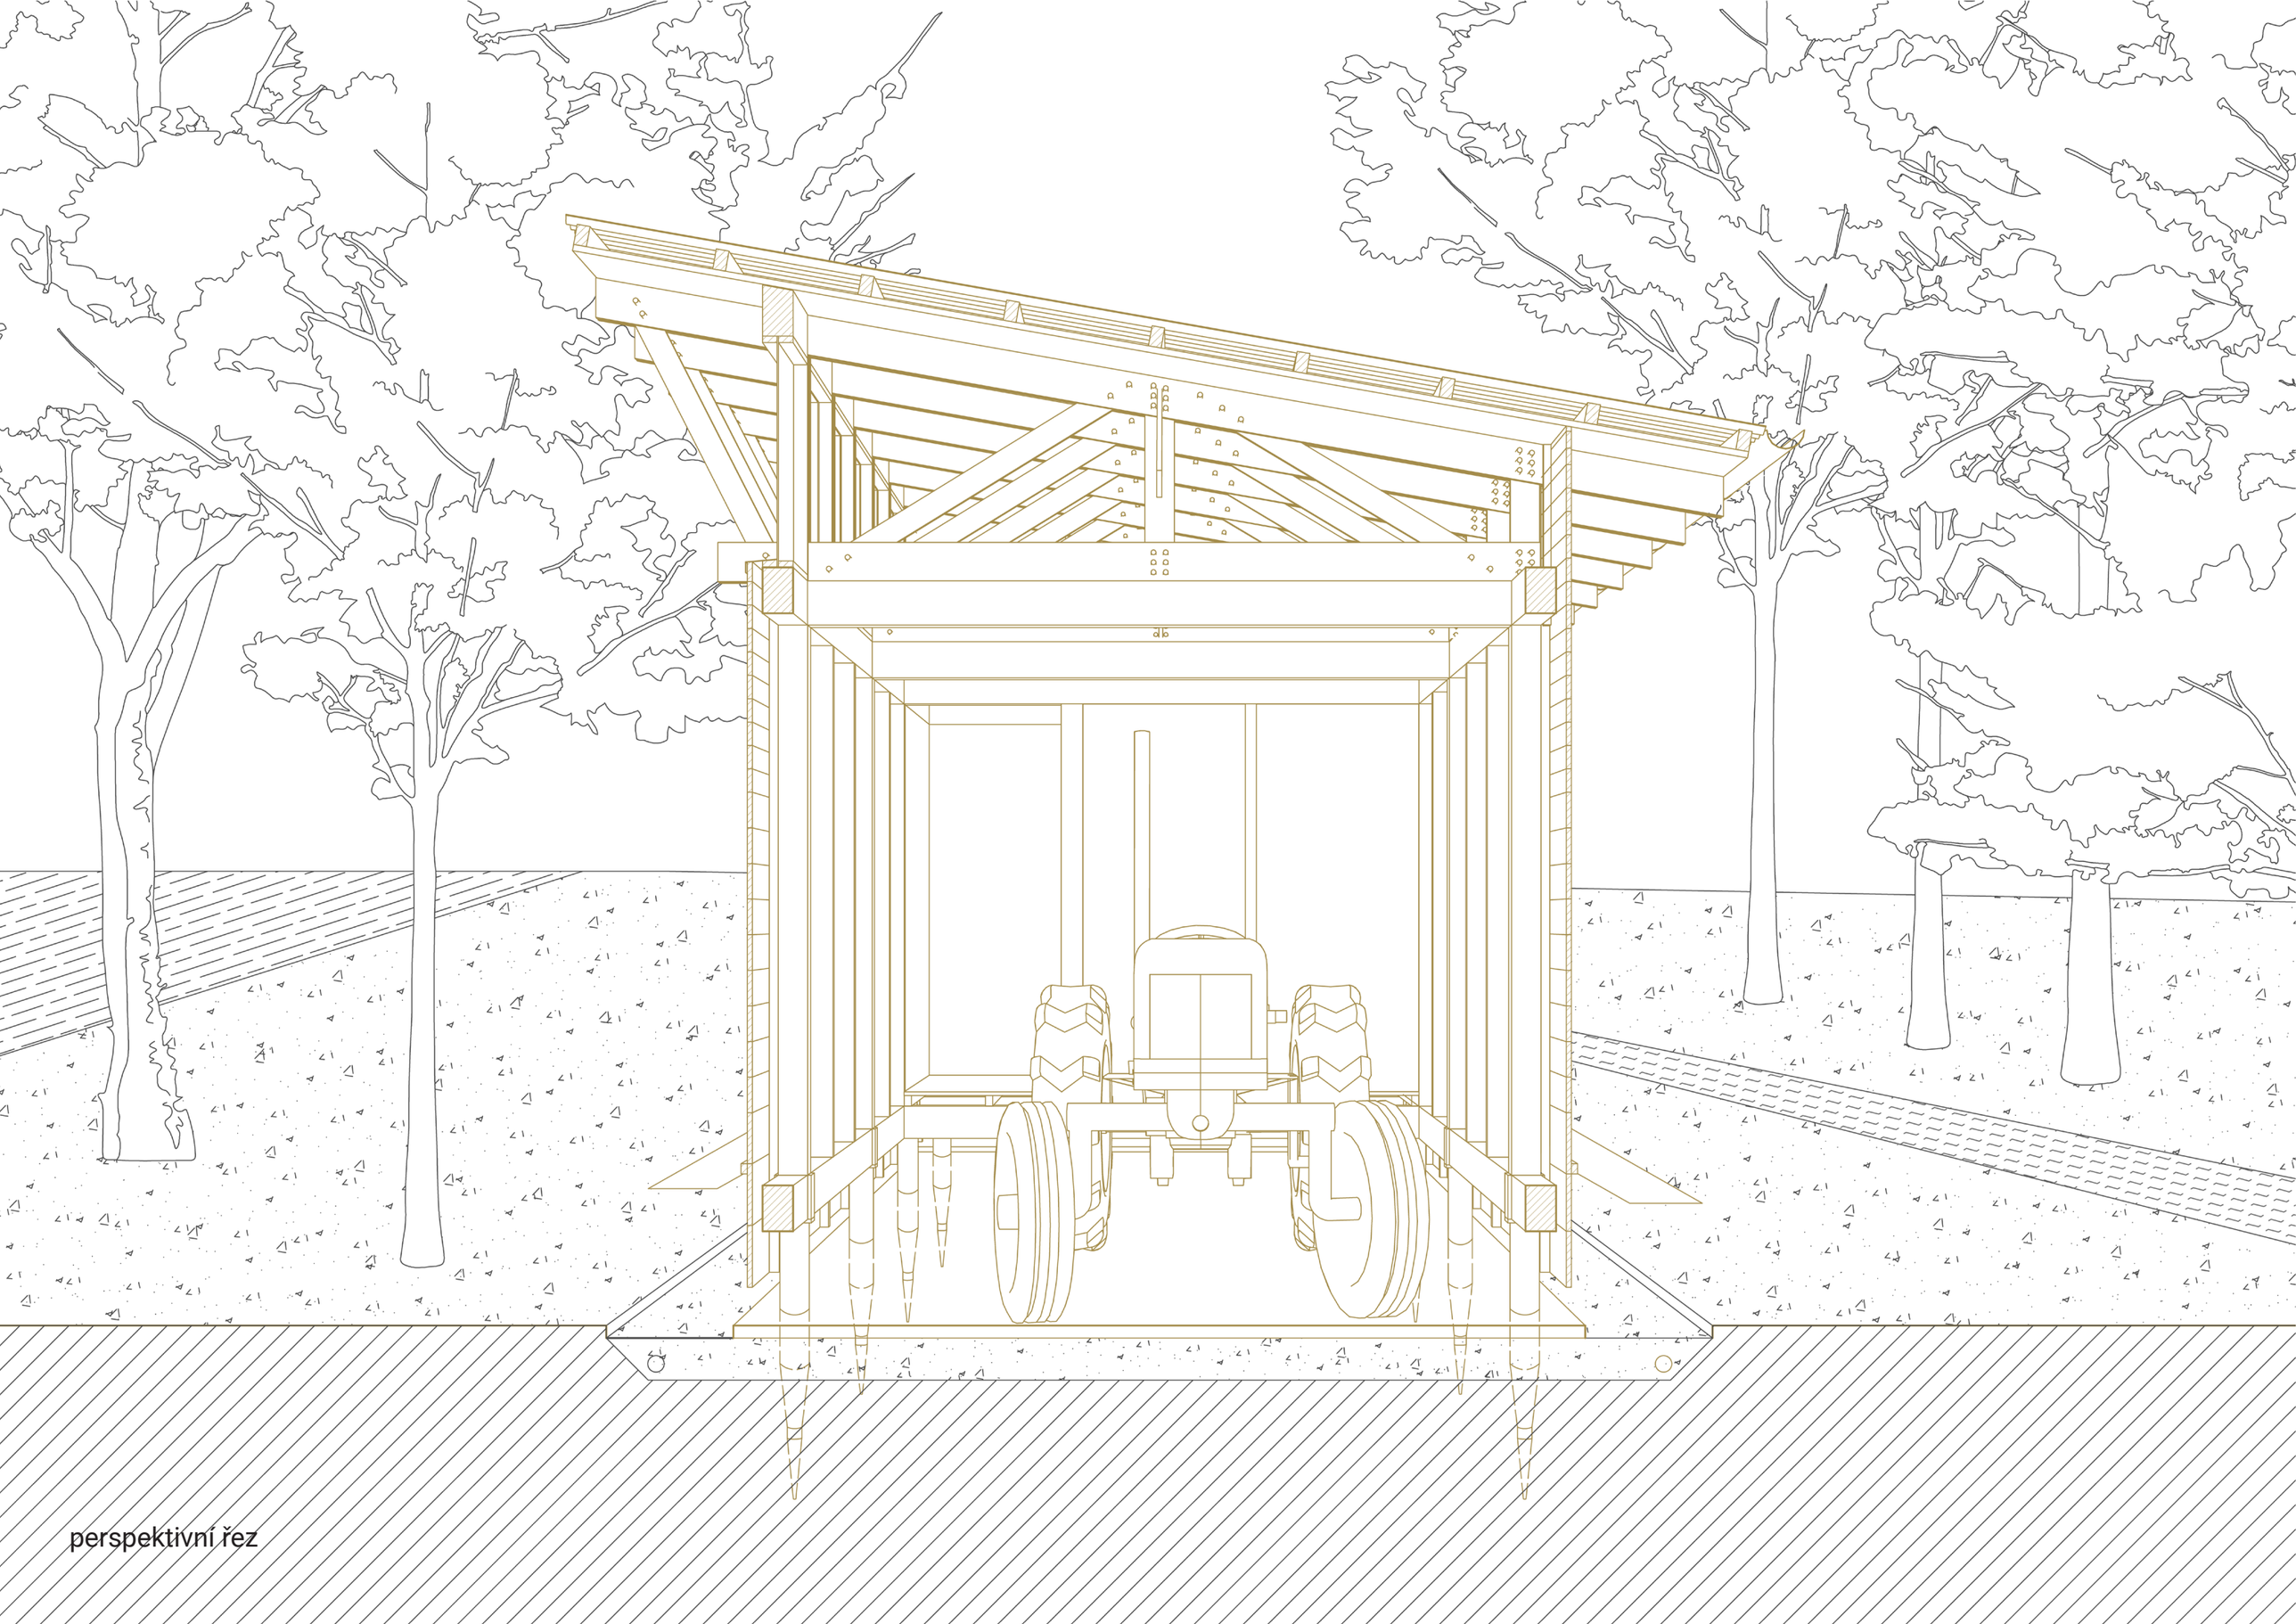

perspektivní řez

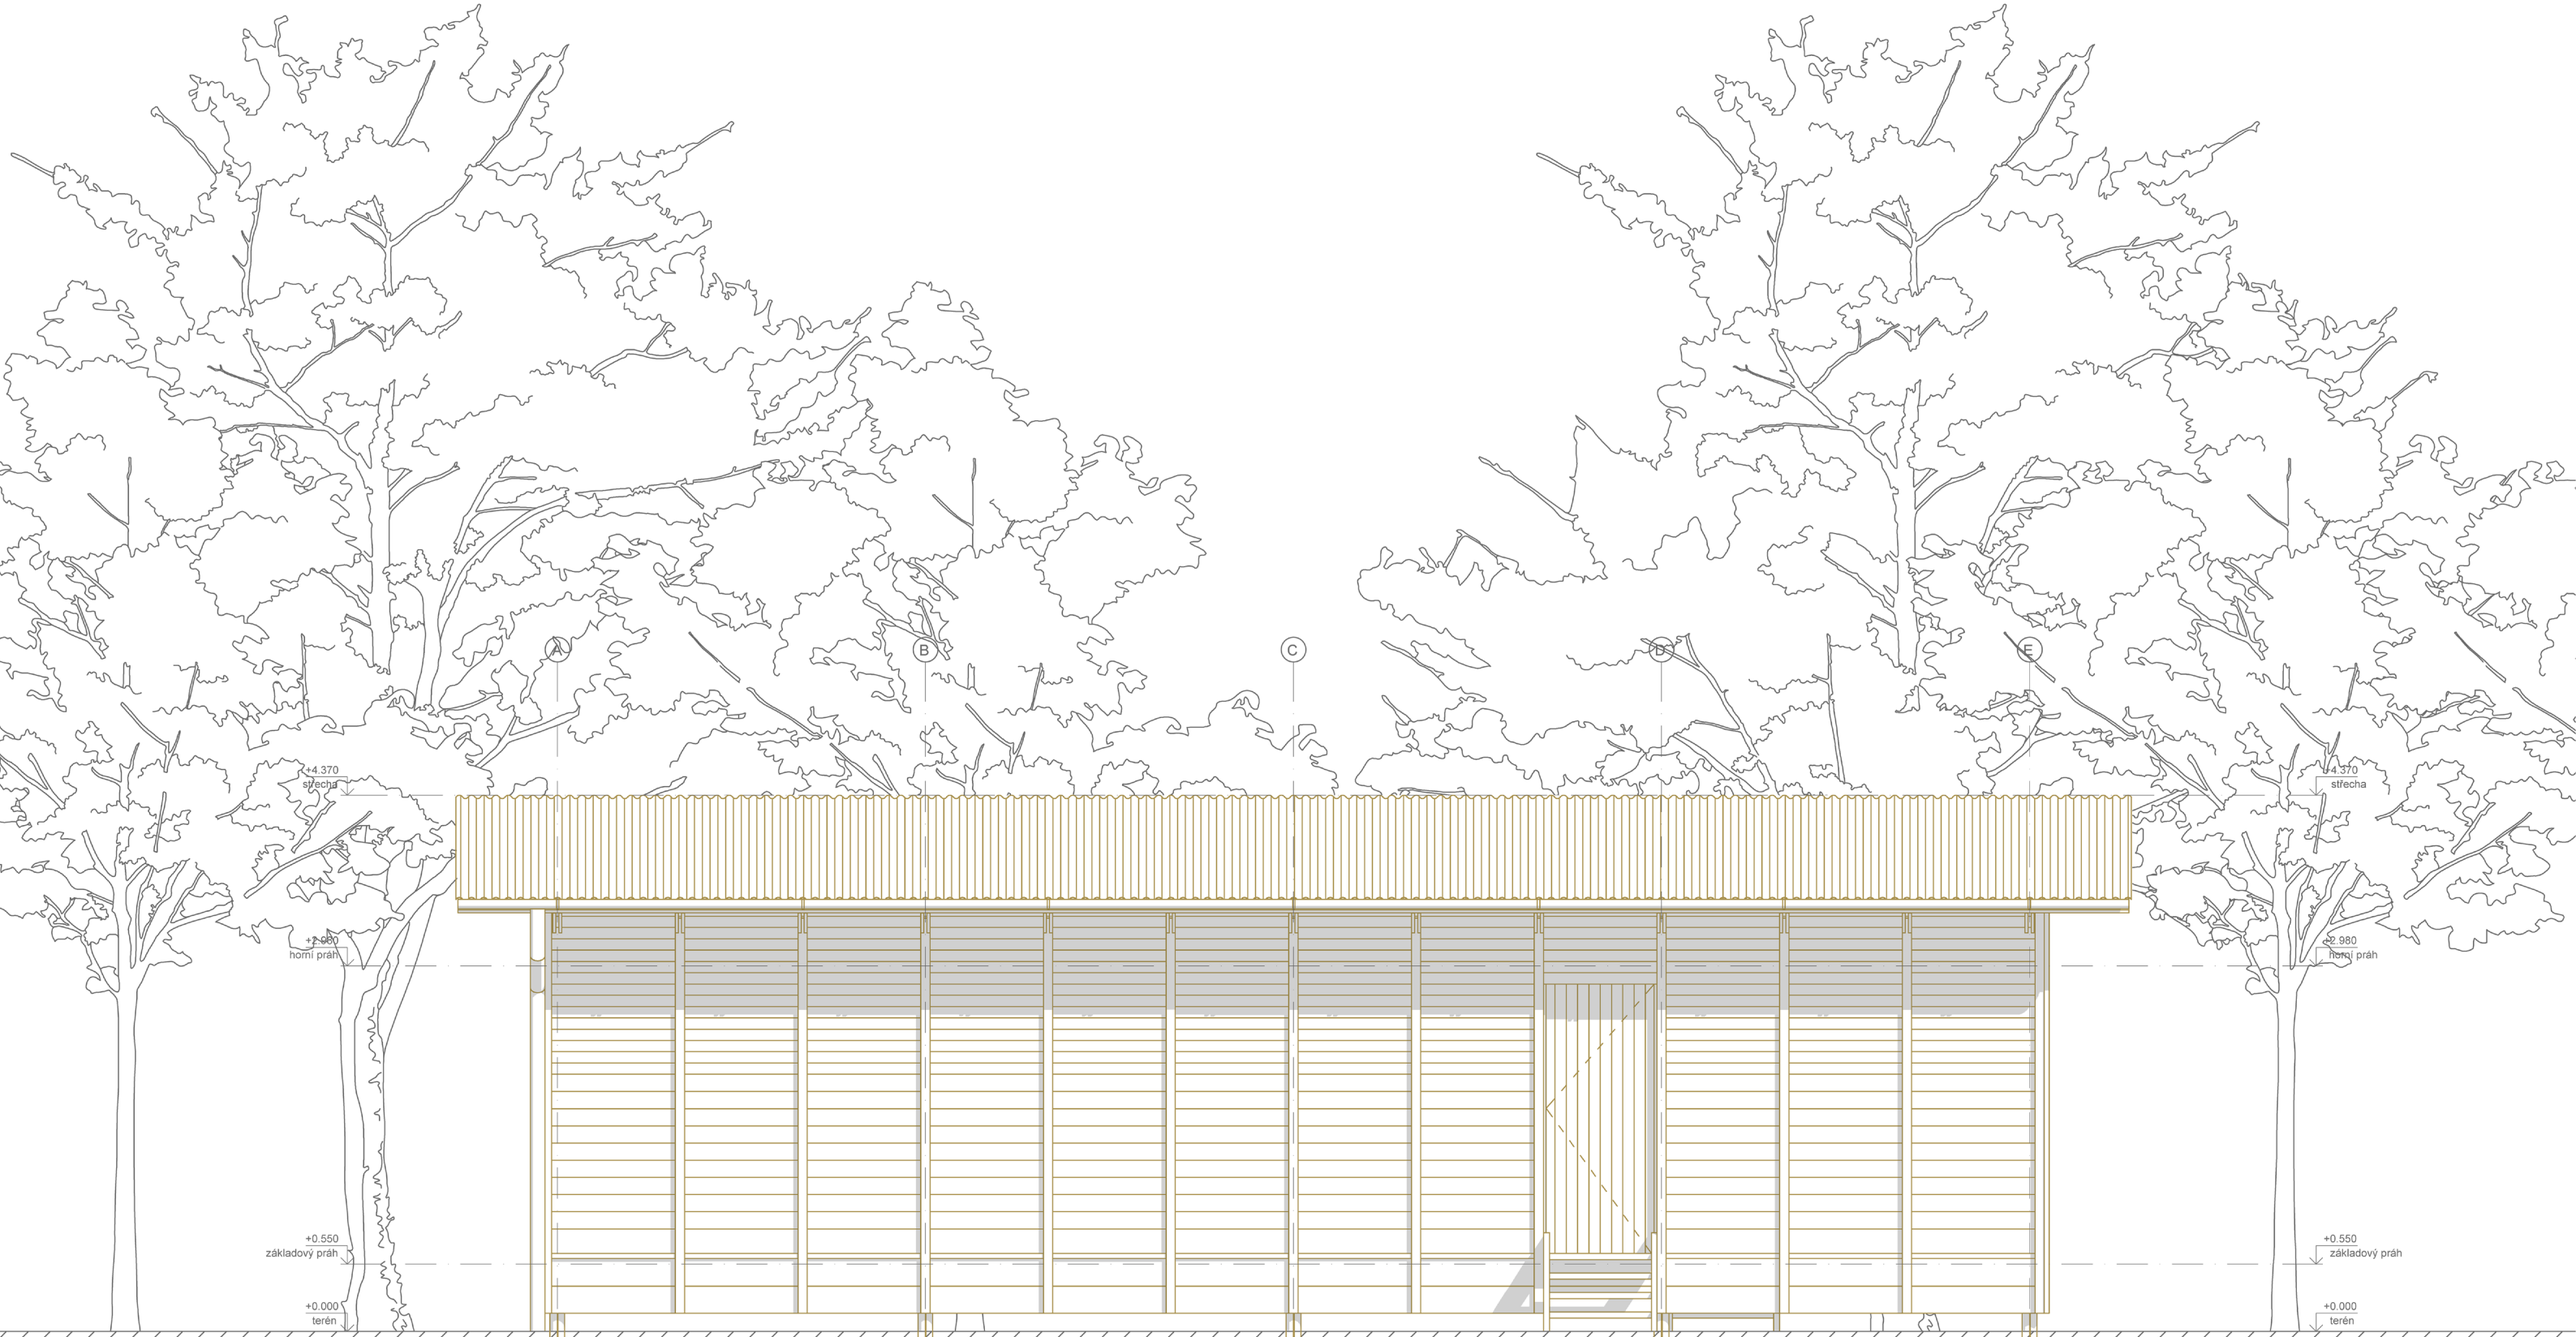

pohled východní 1:50

0 m 1 m 2 m 3 m

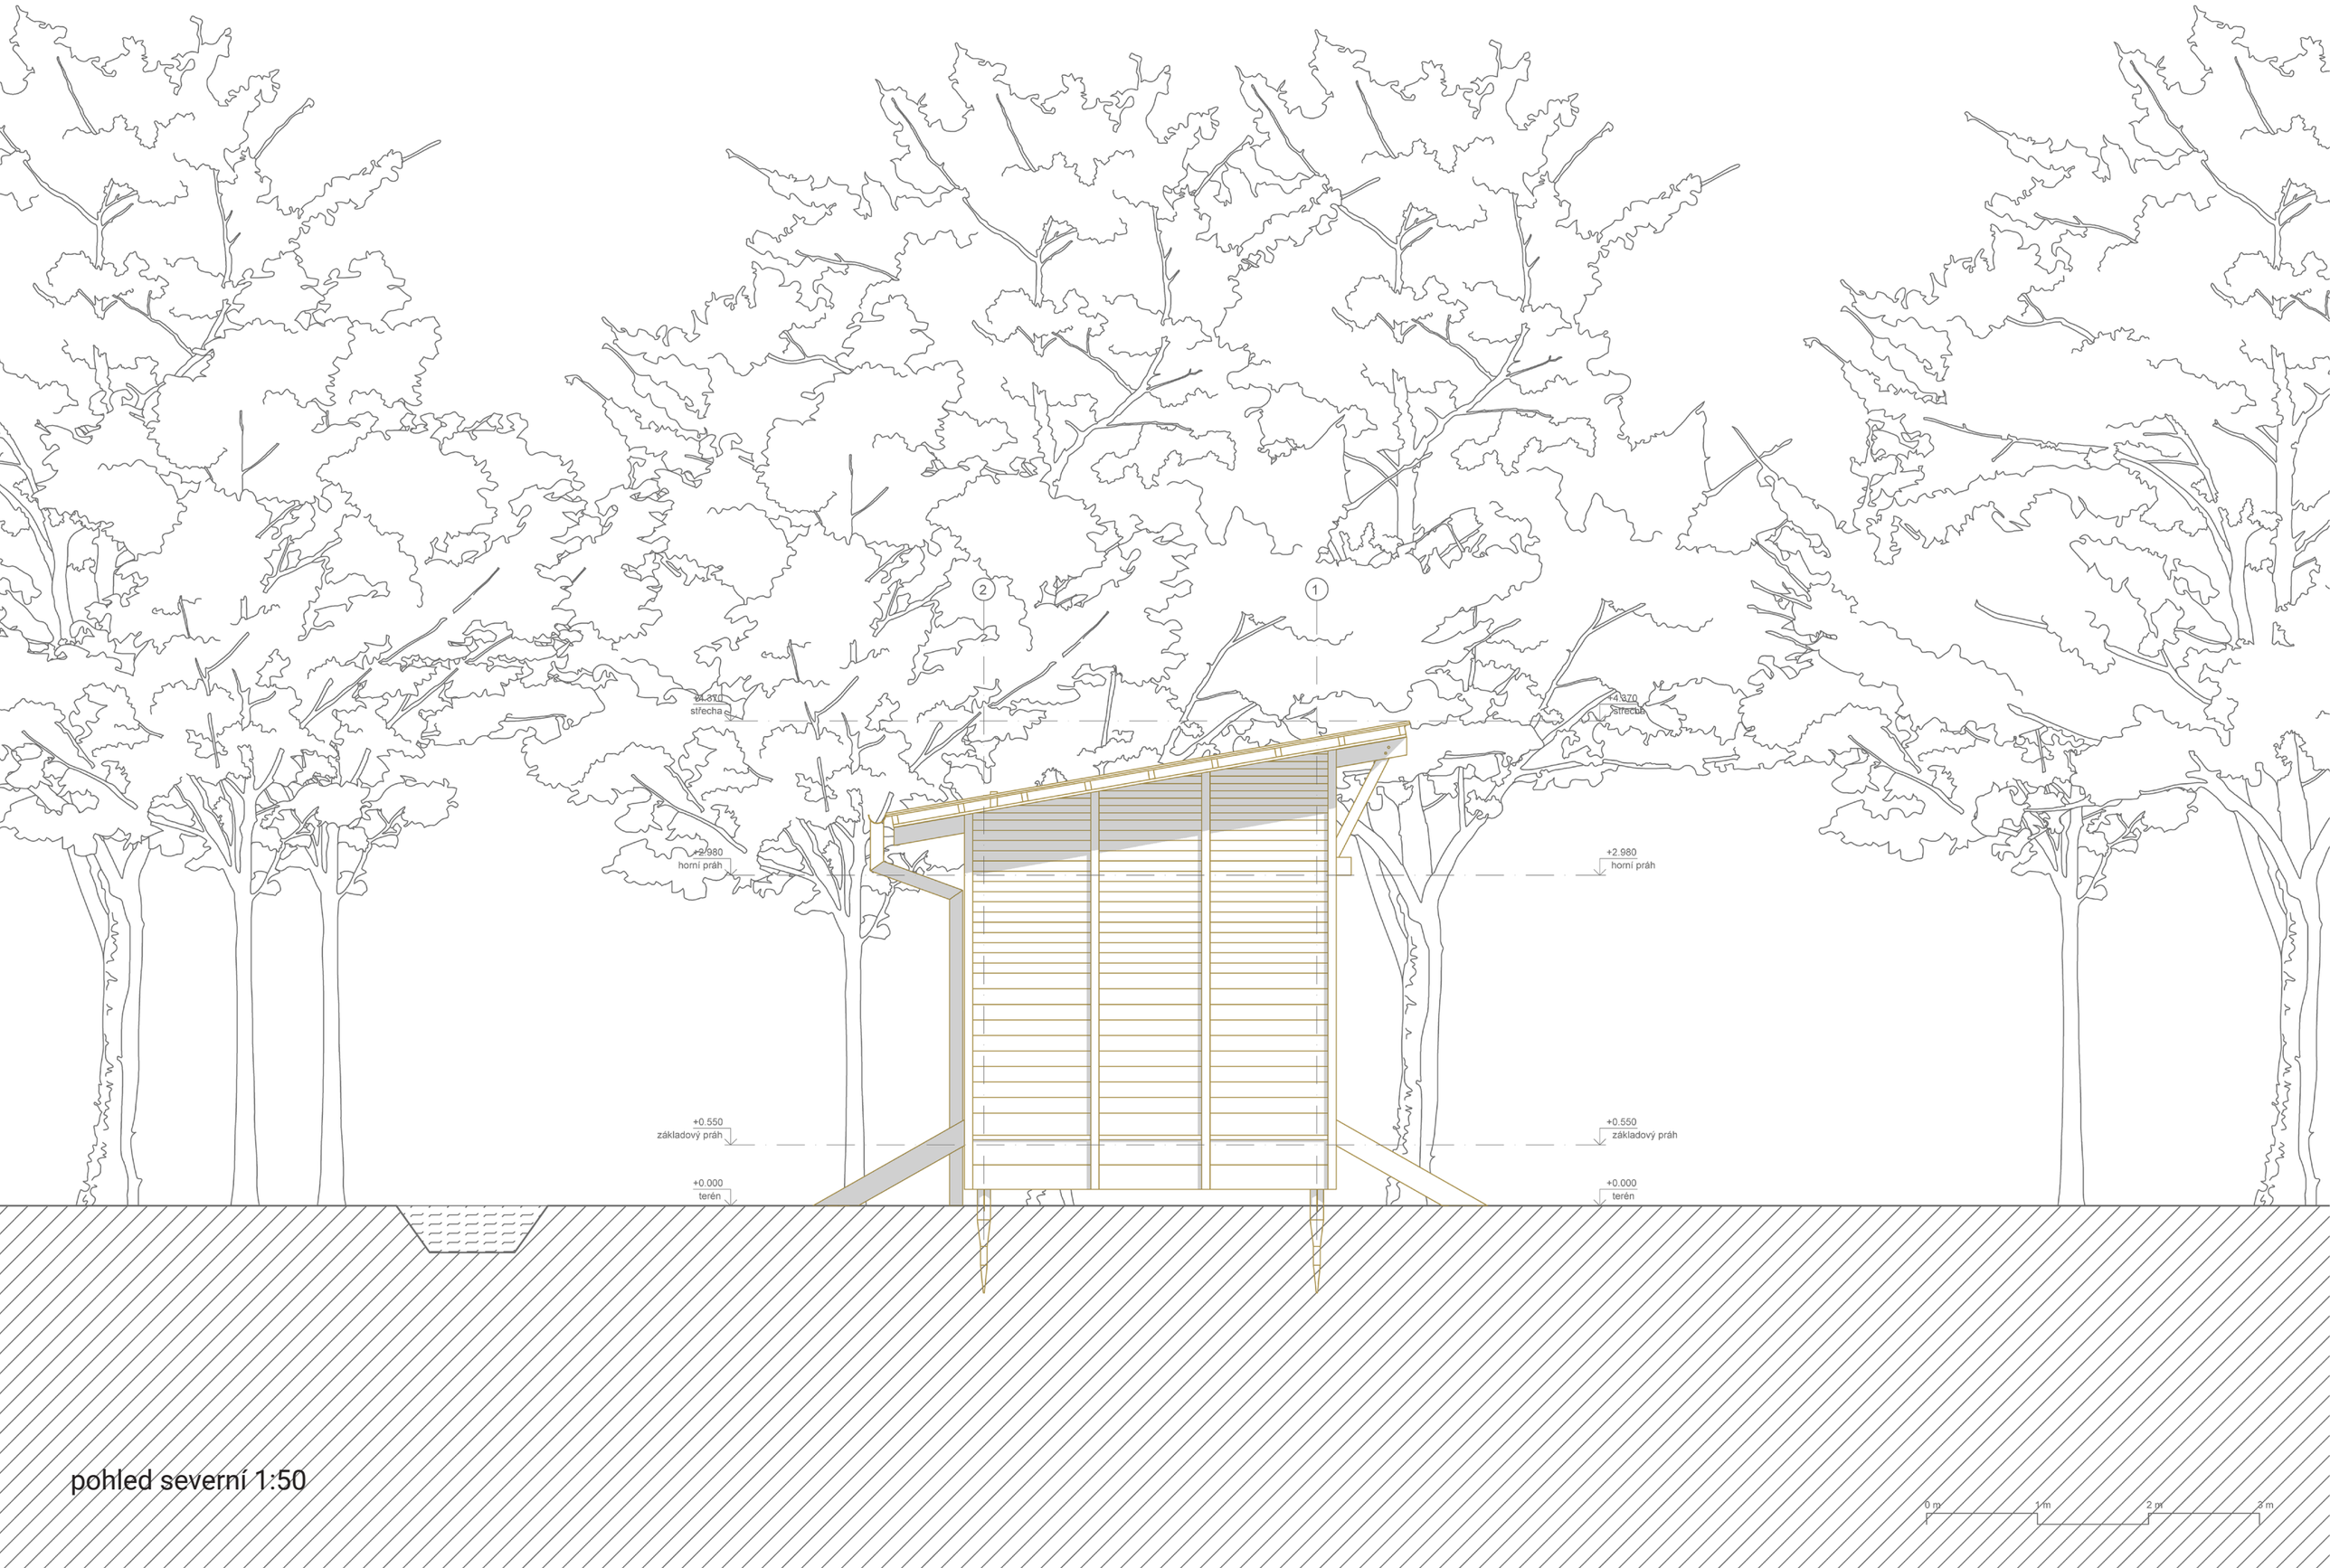

pohled severní 1:50

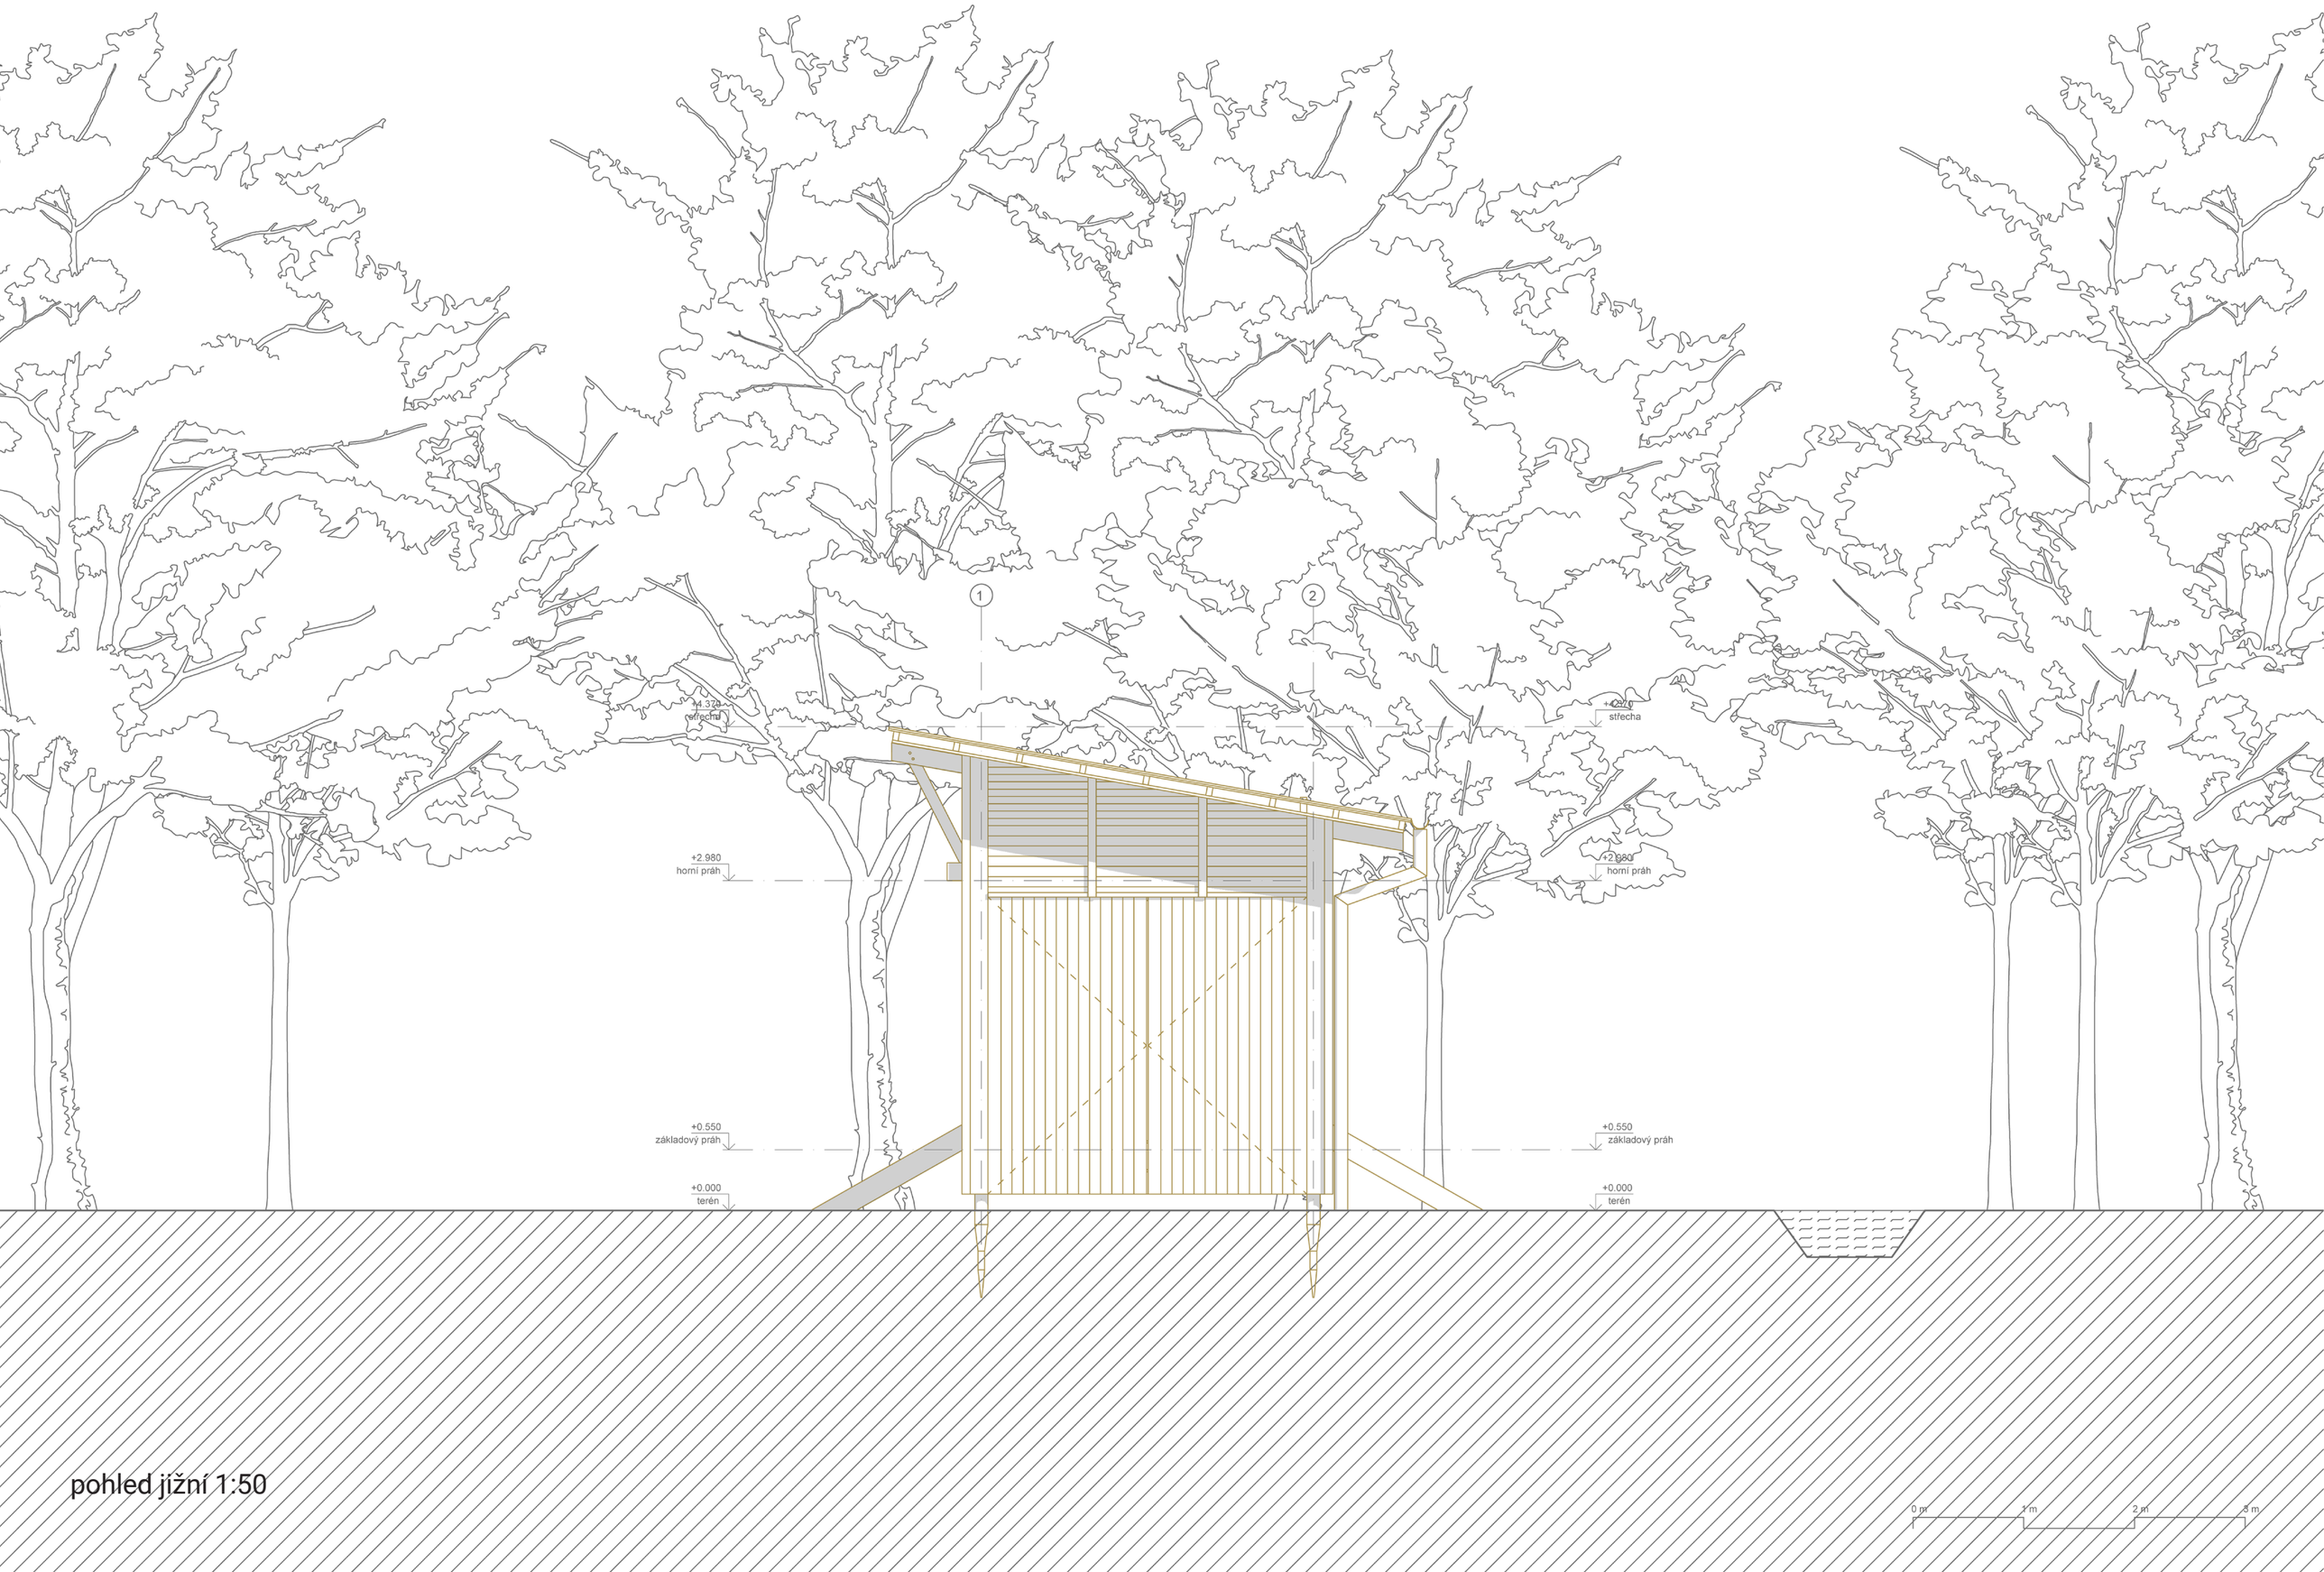

pohled jižní 1:50

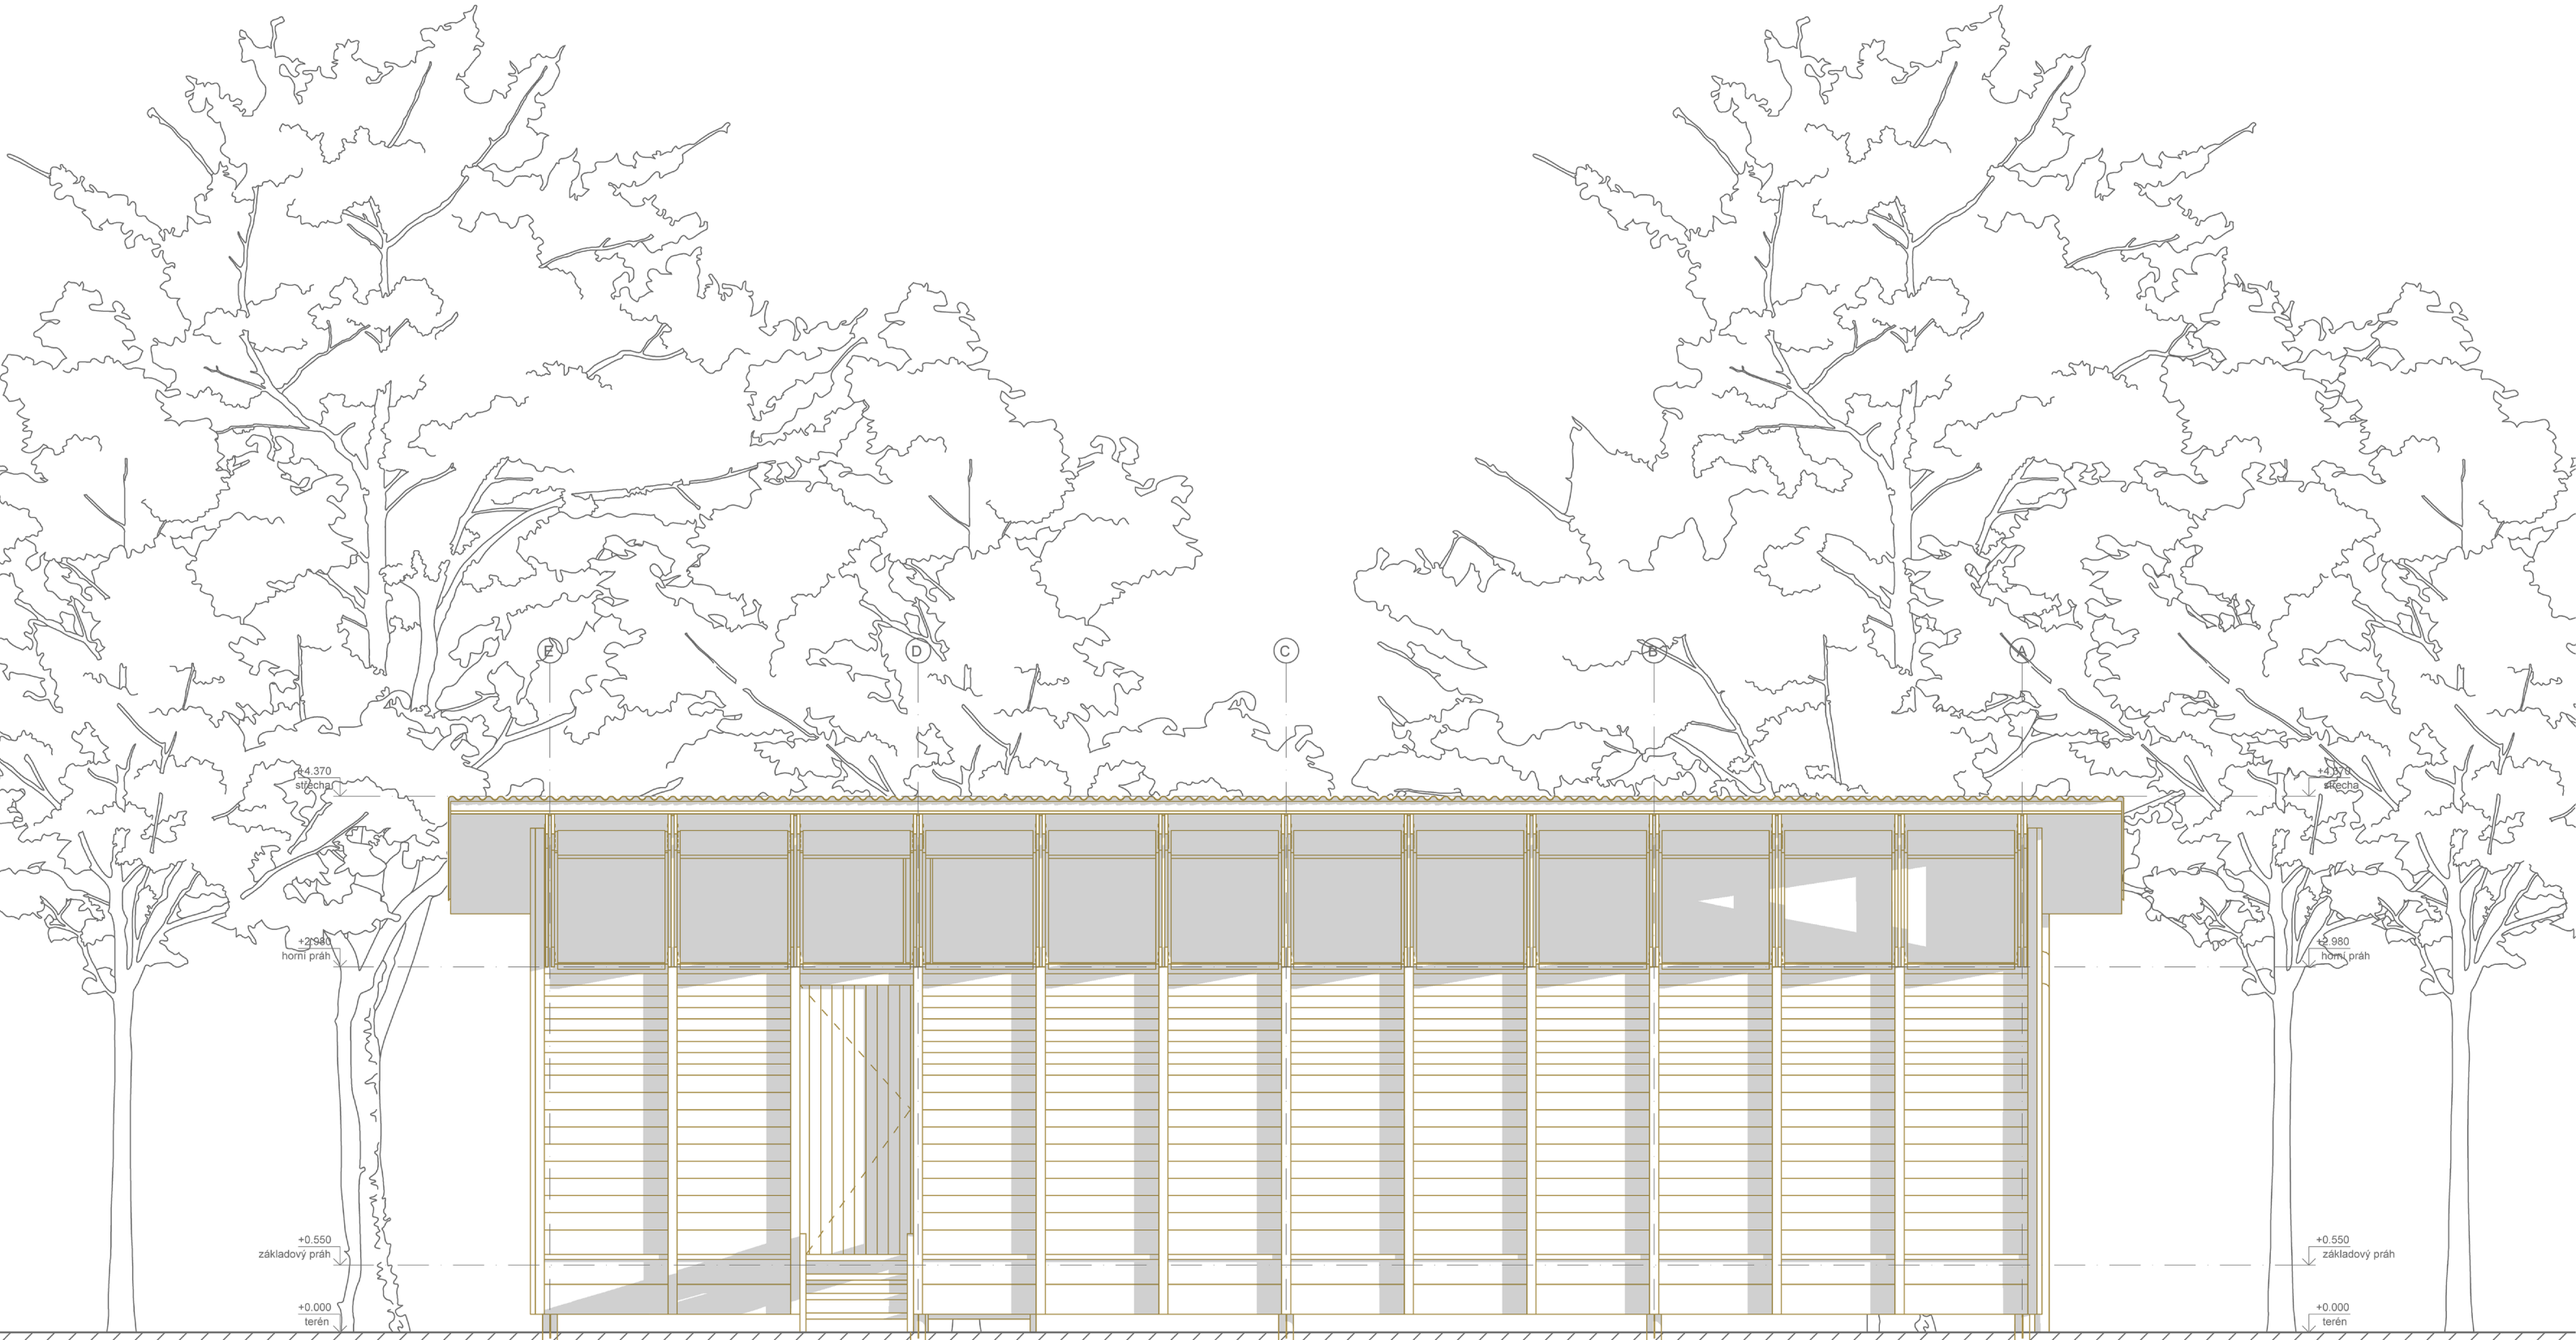

pohled západní 1:50

0 m 1 m 2 m 3 m

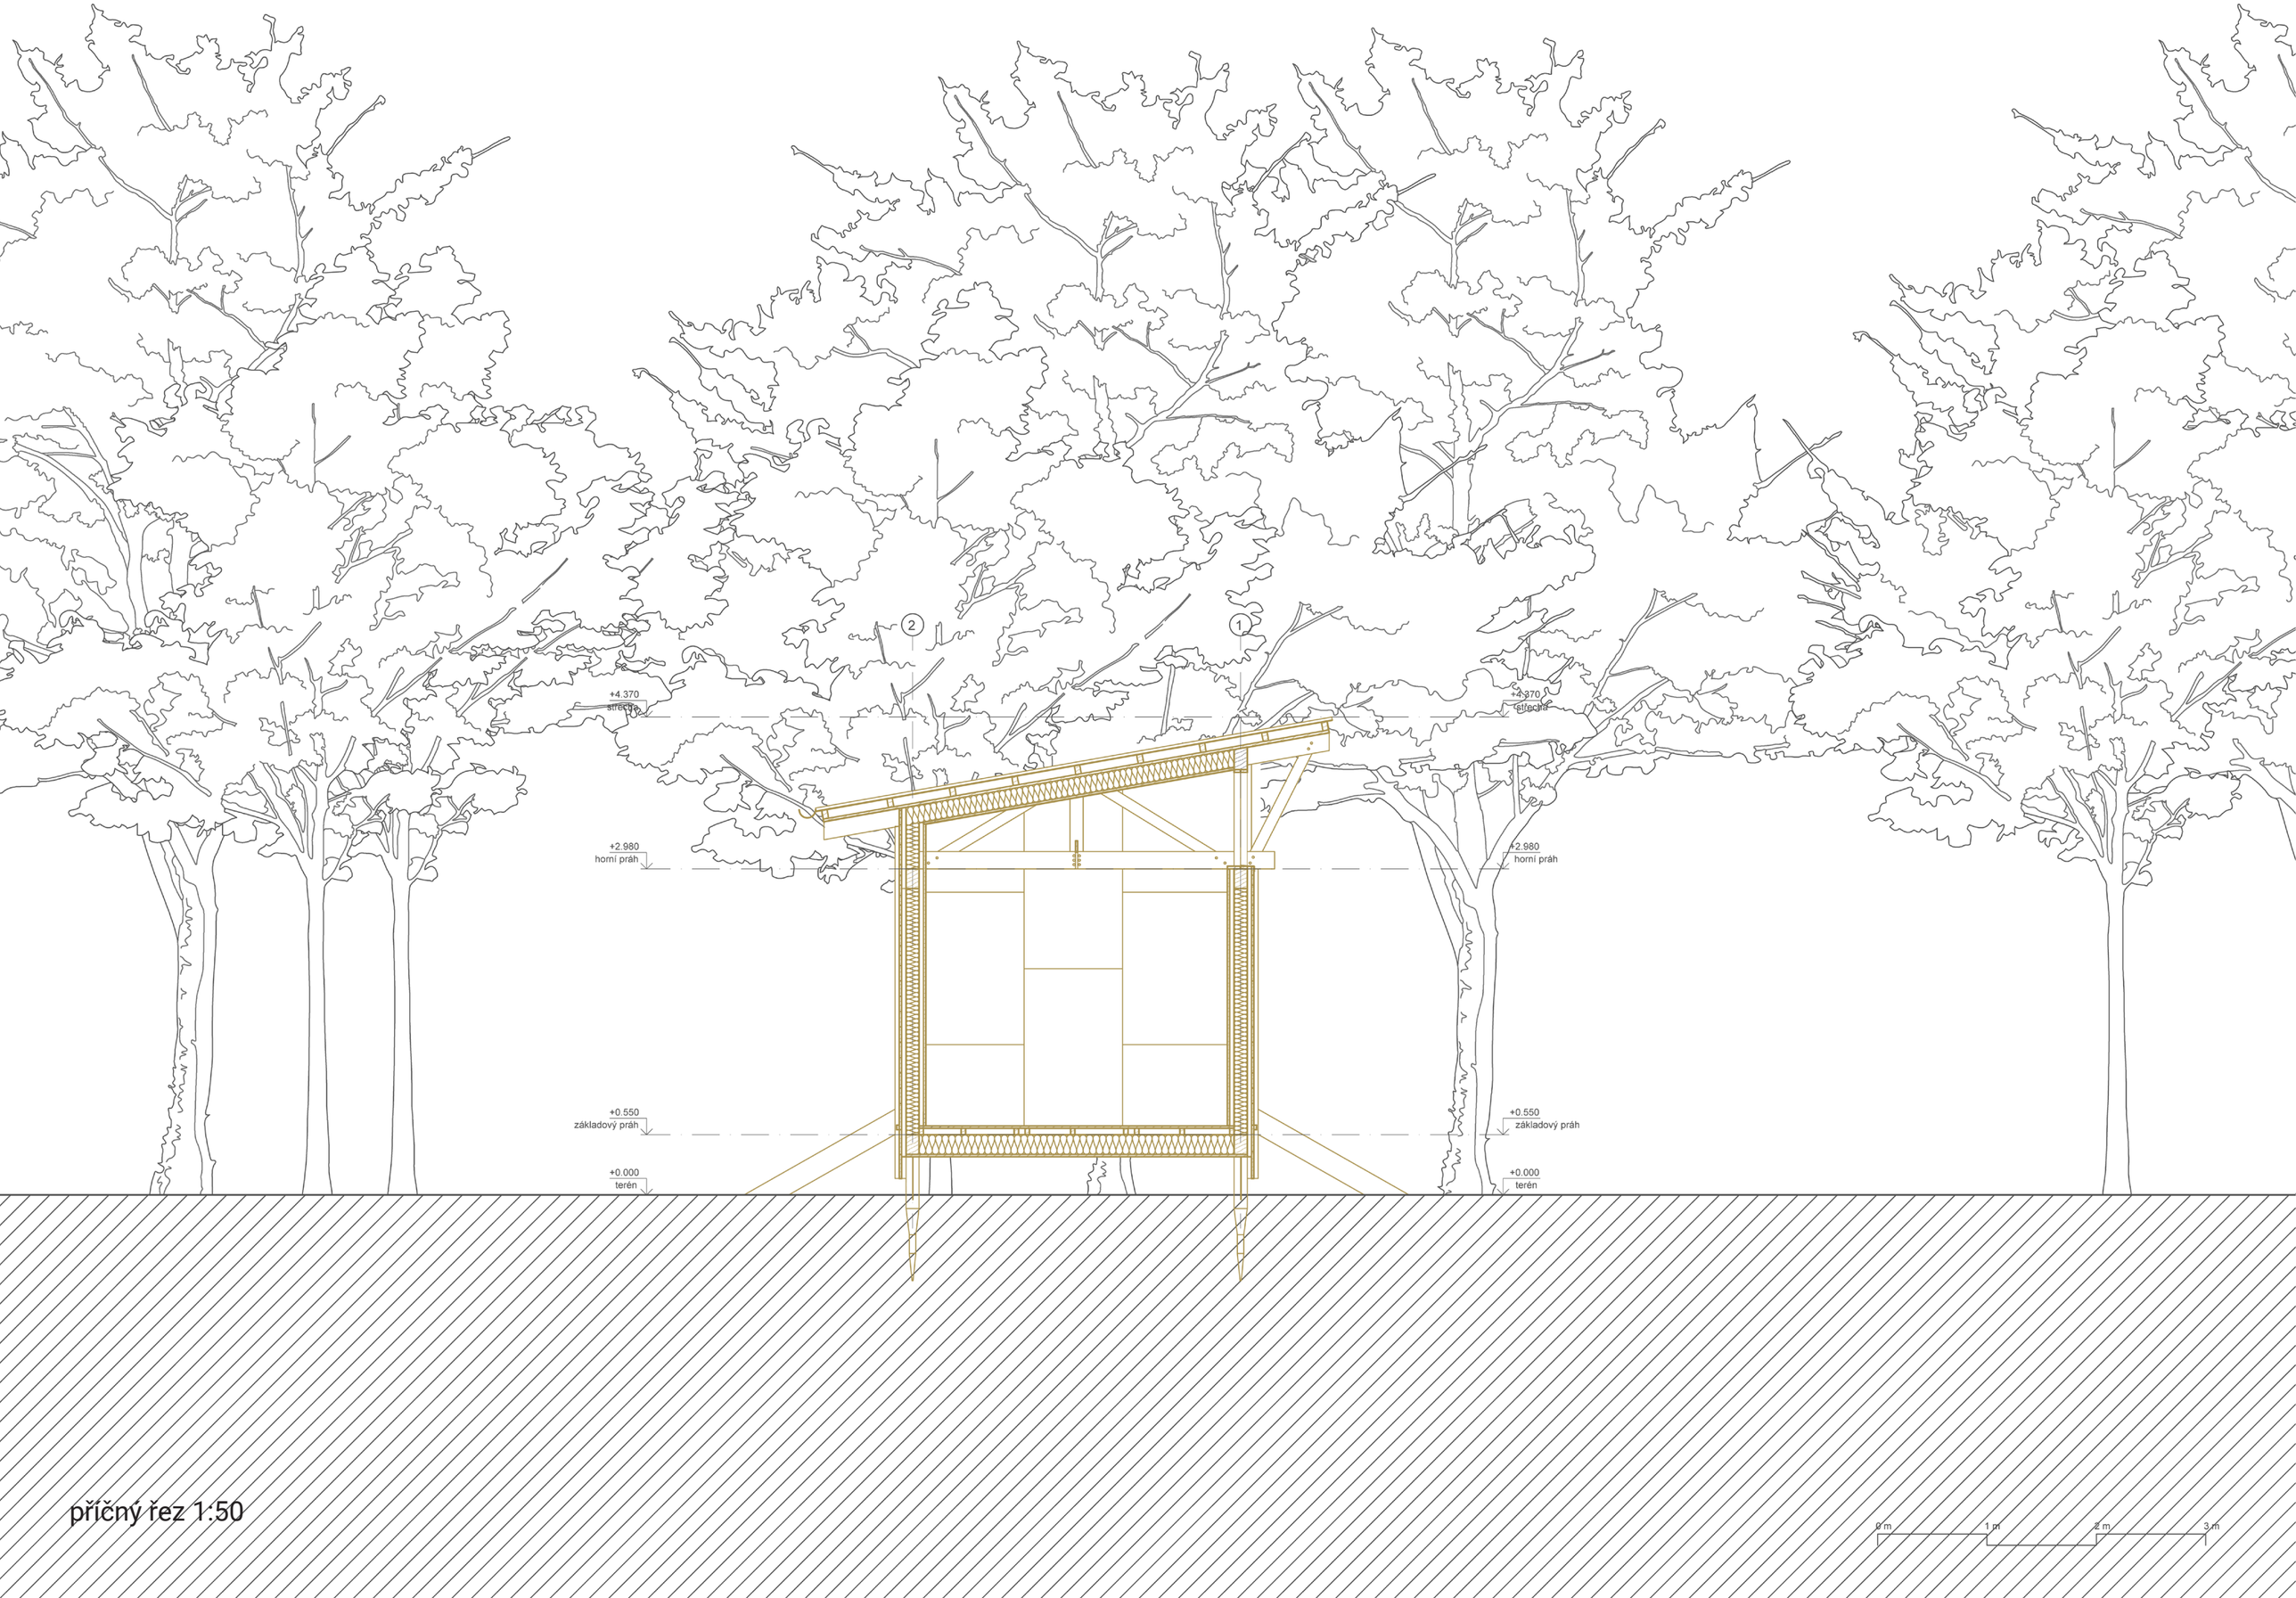

příčný řez 1:50

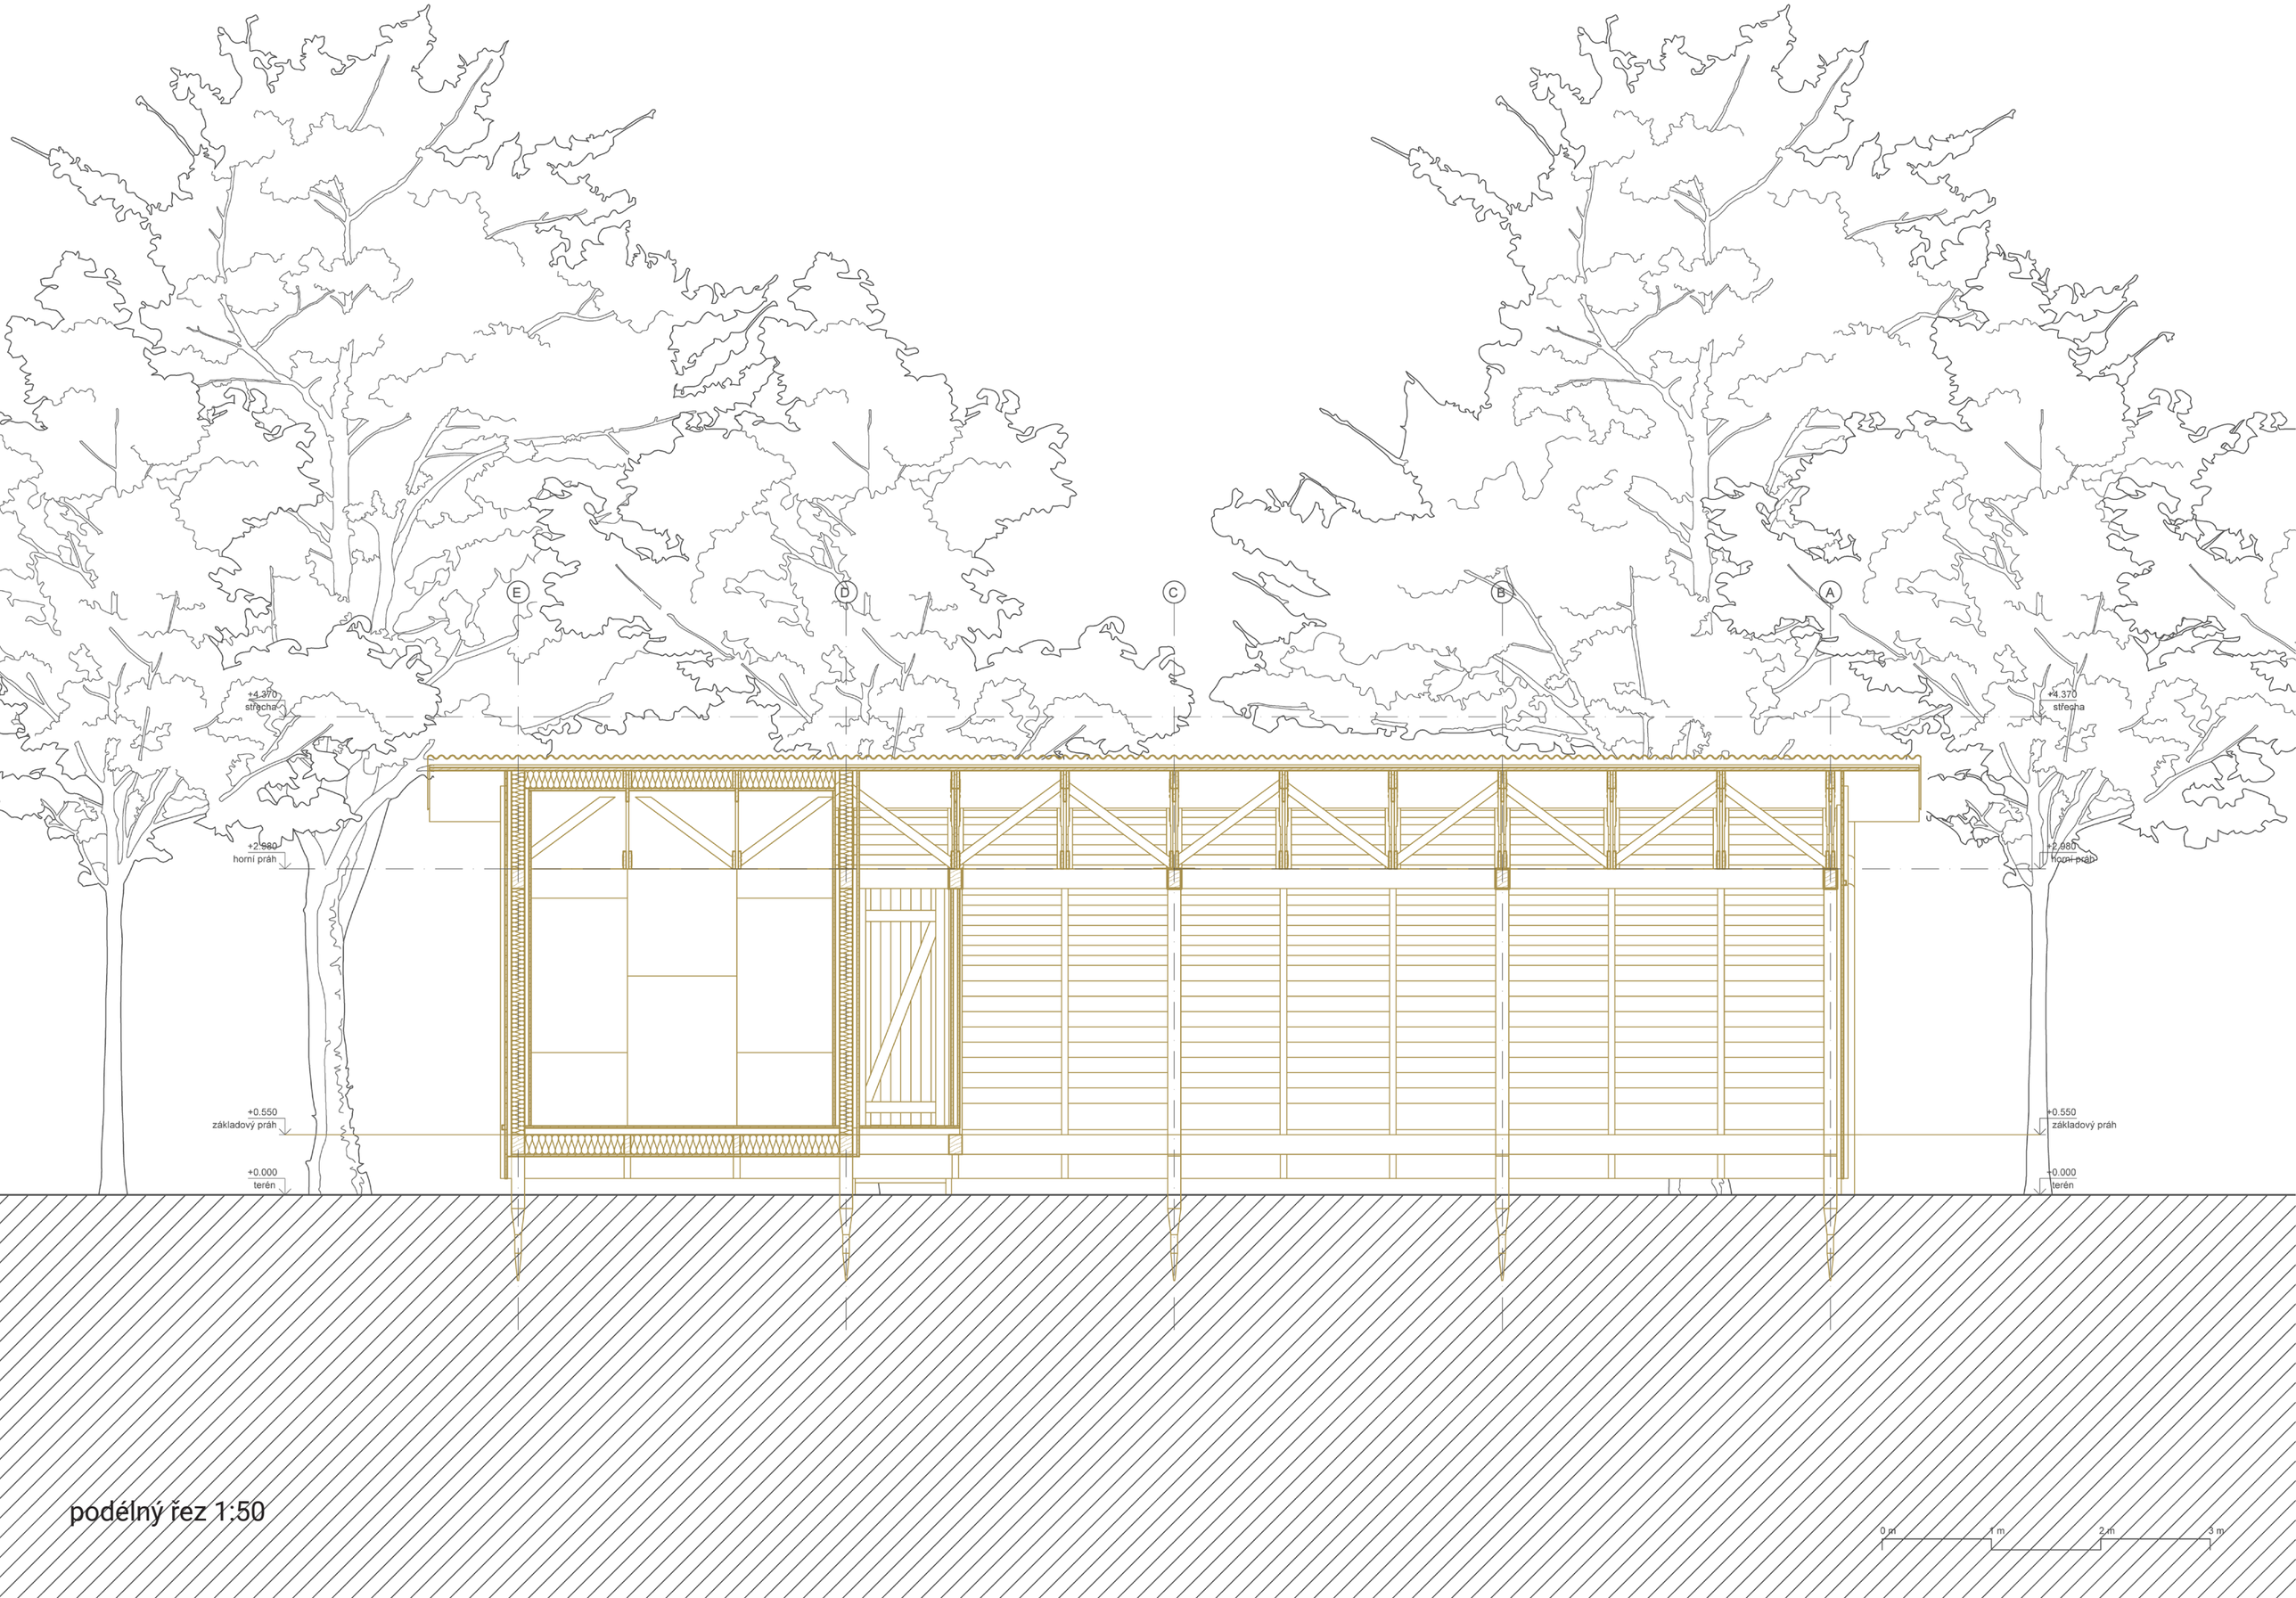

podélný řez 1:50

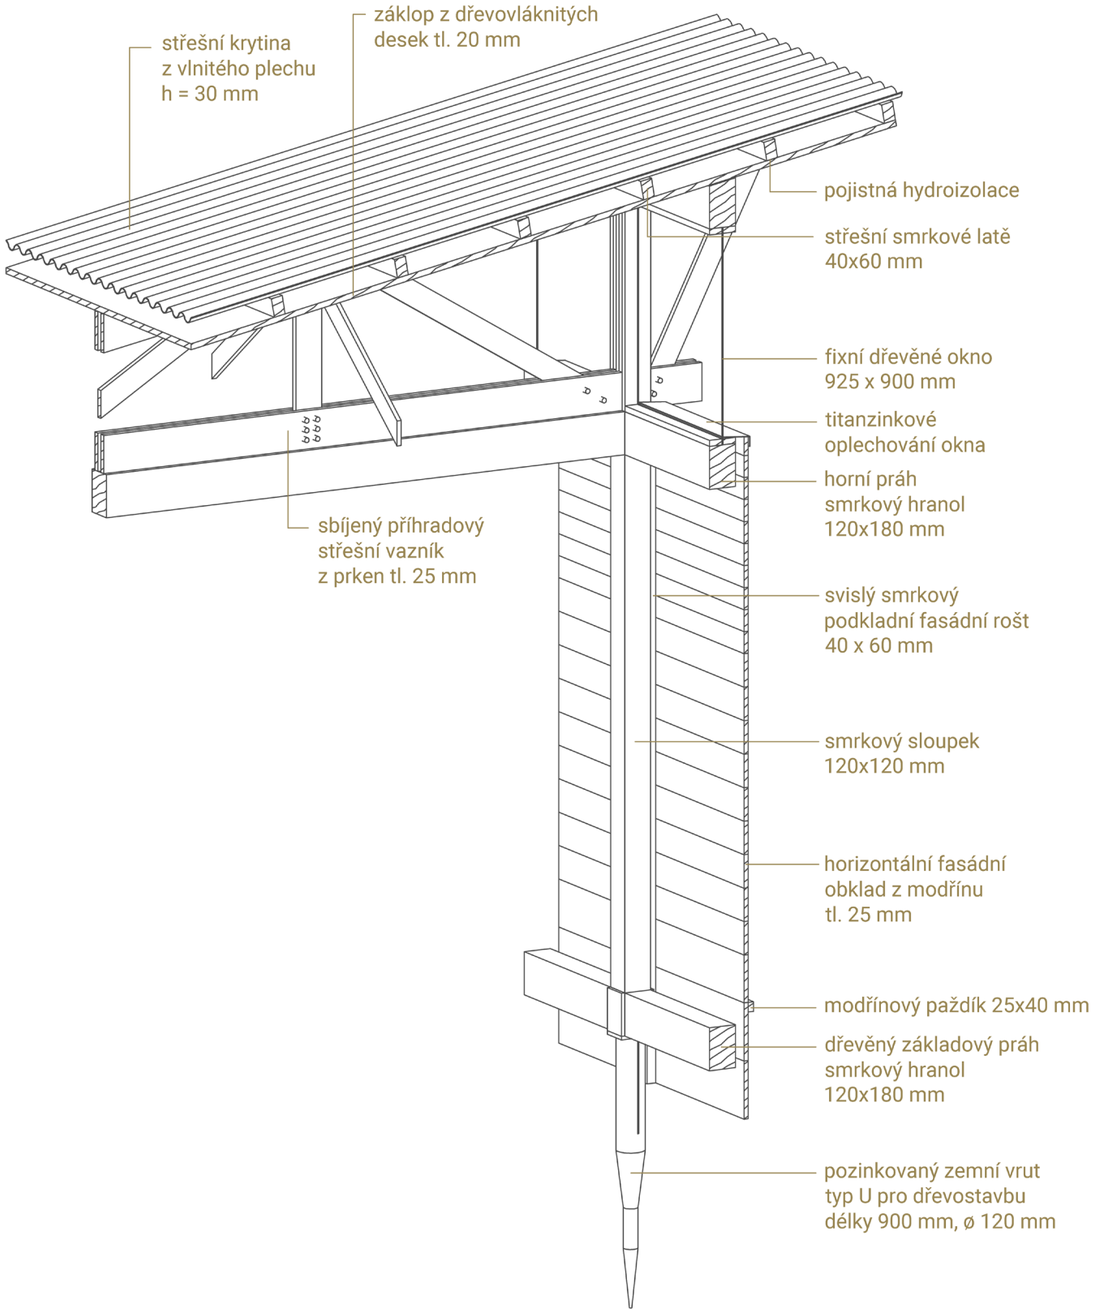

ŘEZ NEZATEPLENOU ČÁSTÍ 1:25

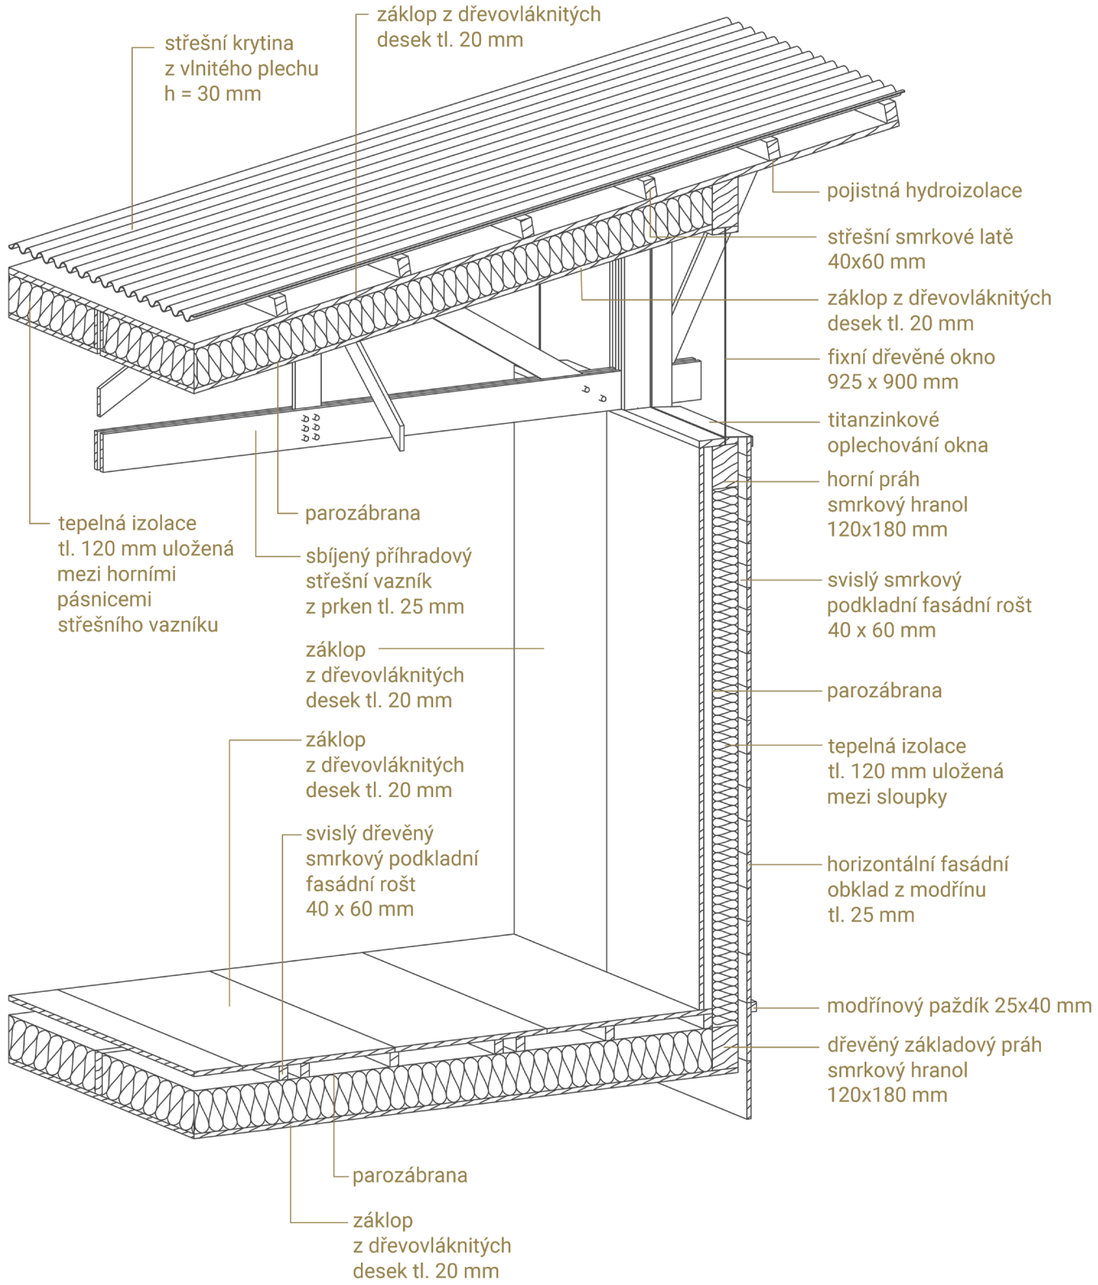

ŘEZ ZATEPLENOU OBYTNOU ČÁSTÍ 1:25

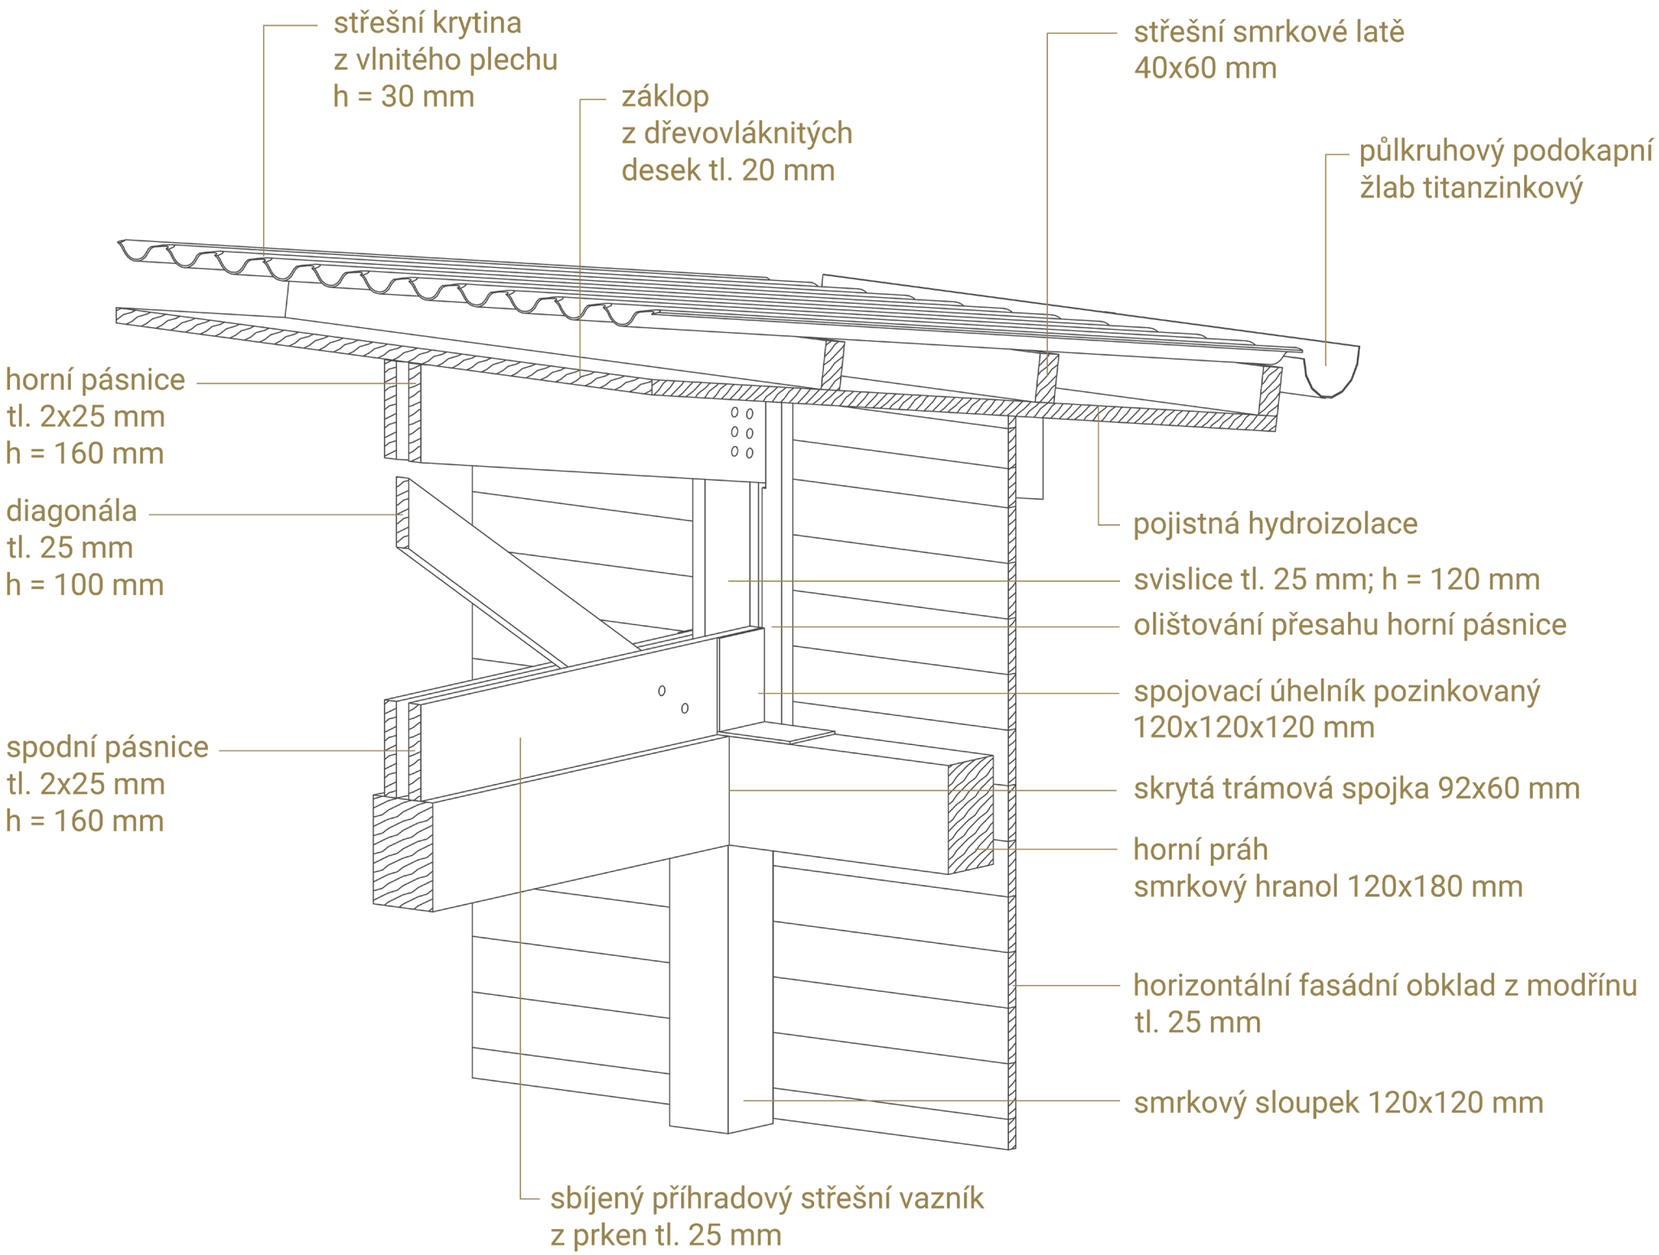

DETAIL NAPOJENÍ STŘEŠNÍHO VAZNÍKU
NA RÁMOVOU KONSTRUKCI 1:10

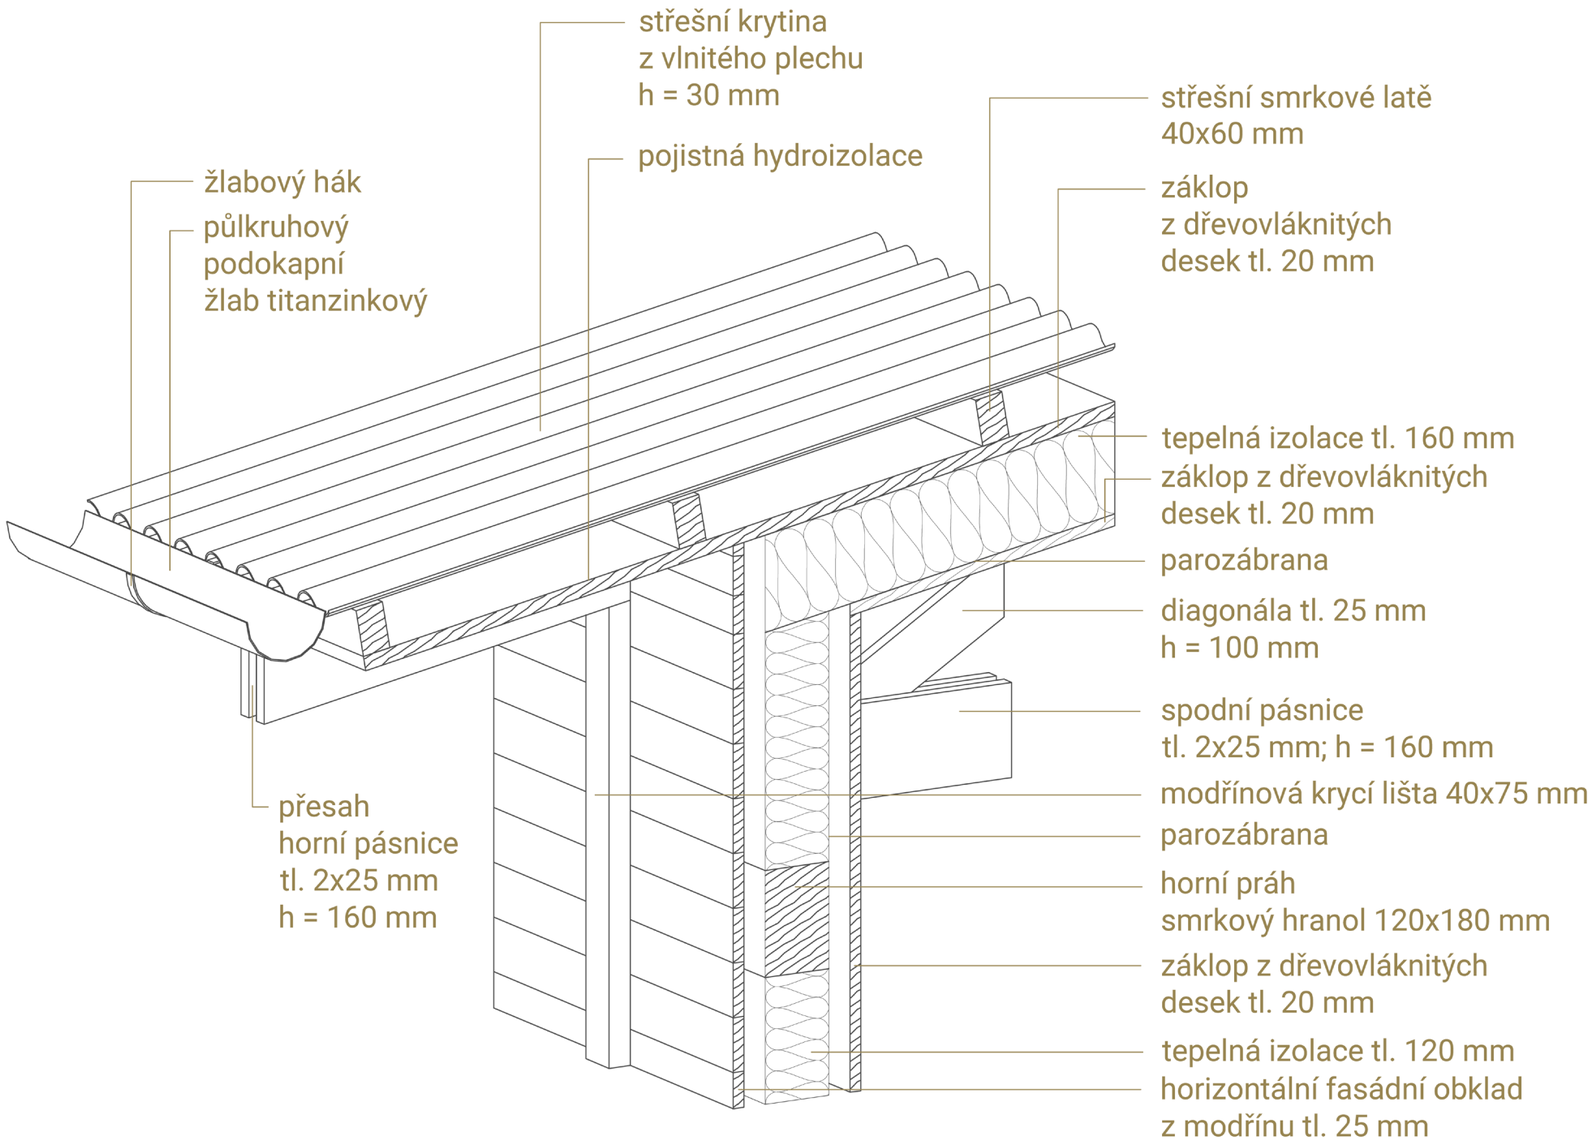

DETAIL NAPOJENÍ STŘEŠNÍHO VAZNÍKU
NA RÁMOVOU KONSTRUKCI V ZATEPLENÉ ČÁSTI 1:10