

REZIDENČNÍ BYDLENÍ BUBENEČ – LETNÁ

MICHAELA MAŠKOVÁ

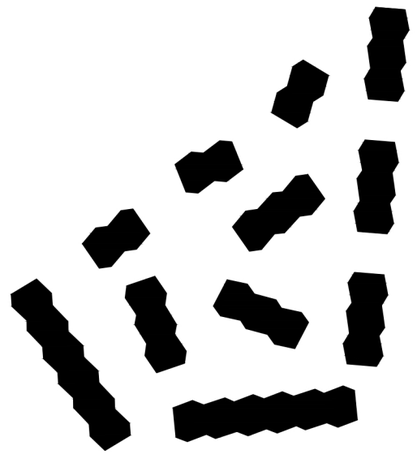

3. SEMESTR – ATBS | ATELIÉR CHALUPA & HOLUBCOVÁ | FA ČVUT | ZS 2023–24

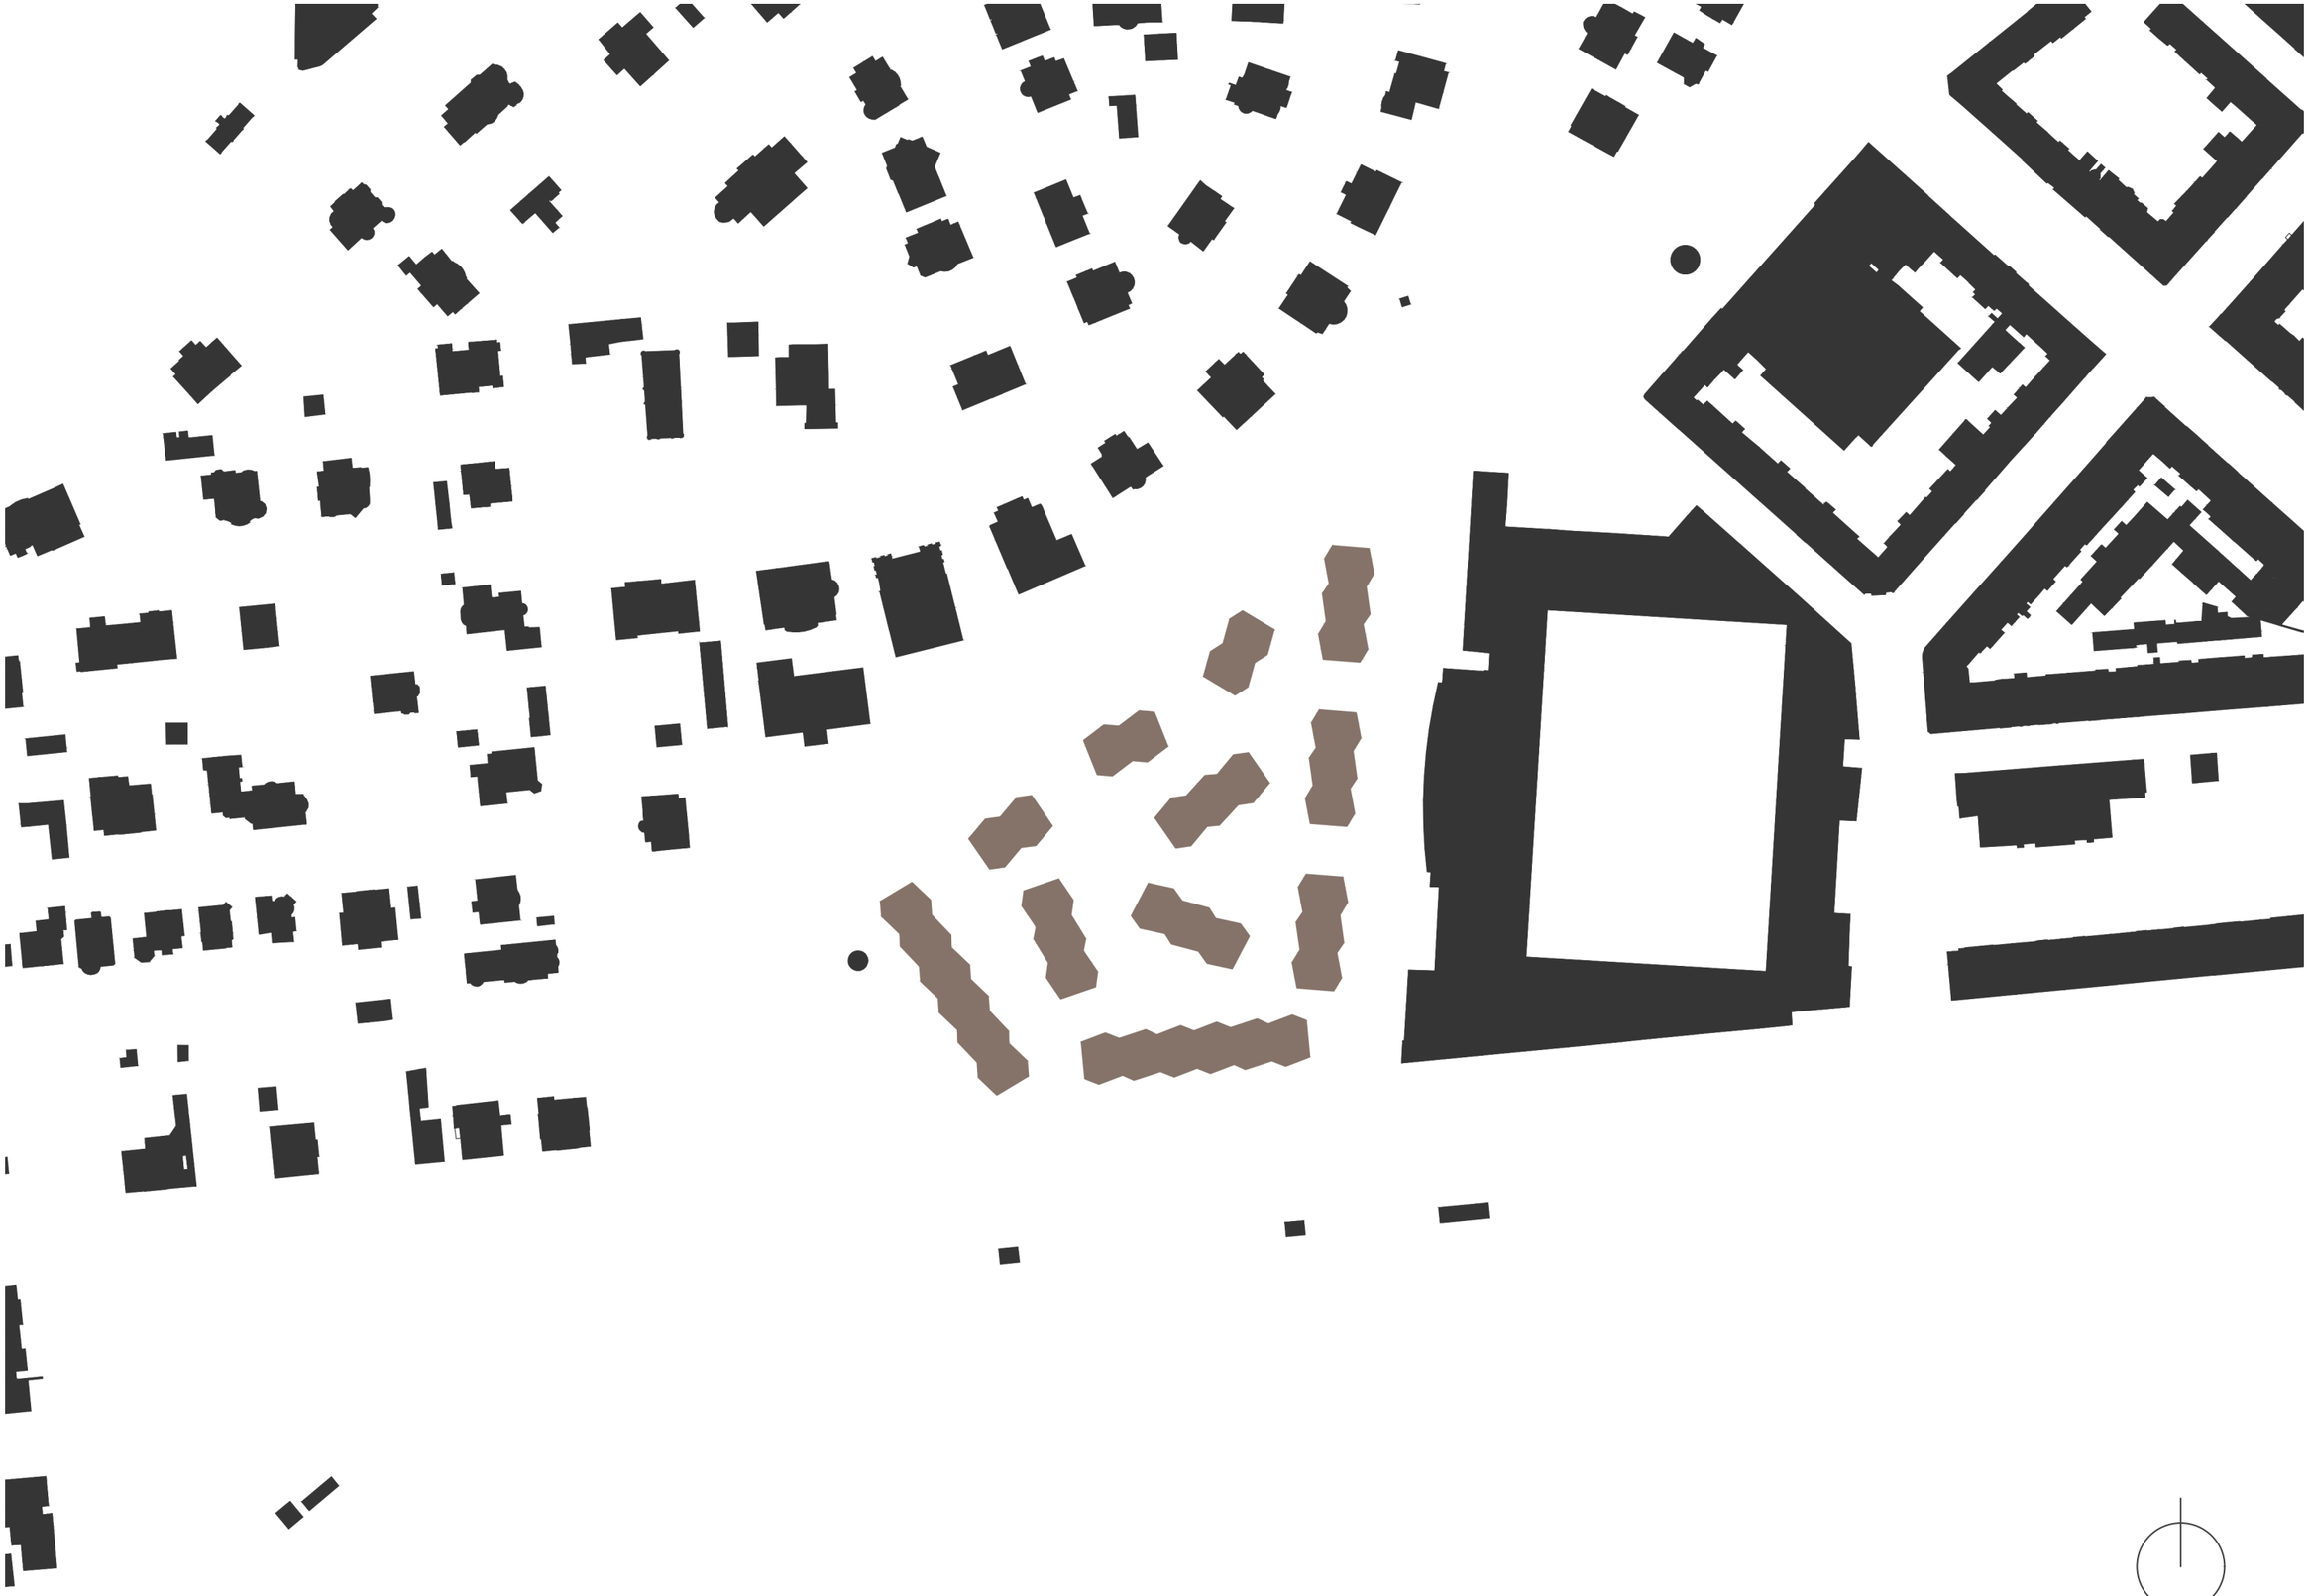

SCHWARZPLAN M 1:2000








TYPICKÉ PODLAŽÍ M 1:1000




PARTER M 1:1000




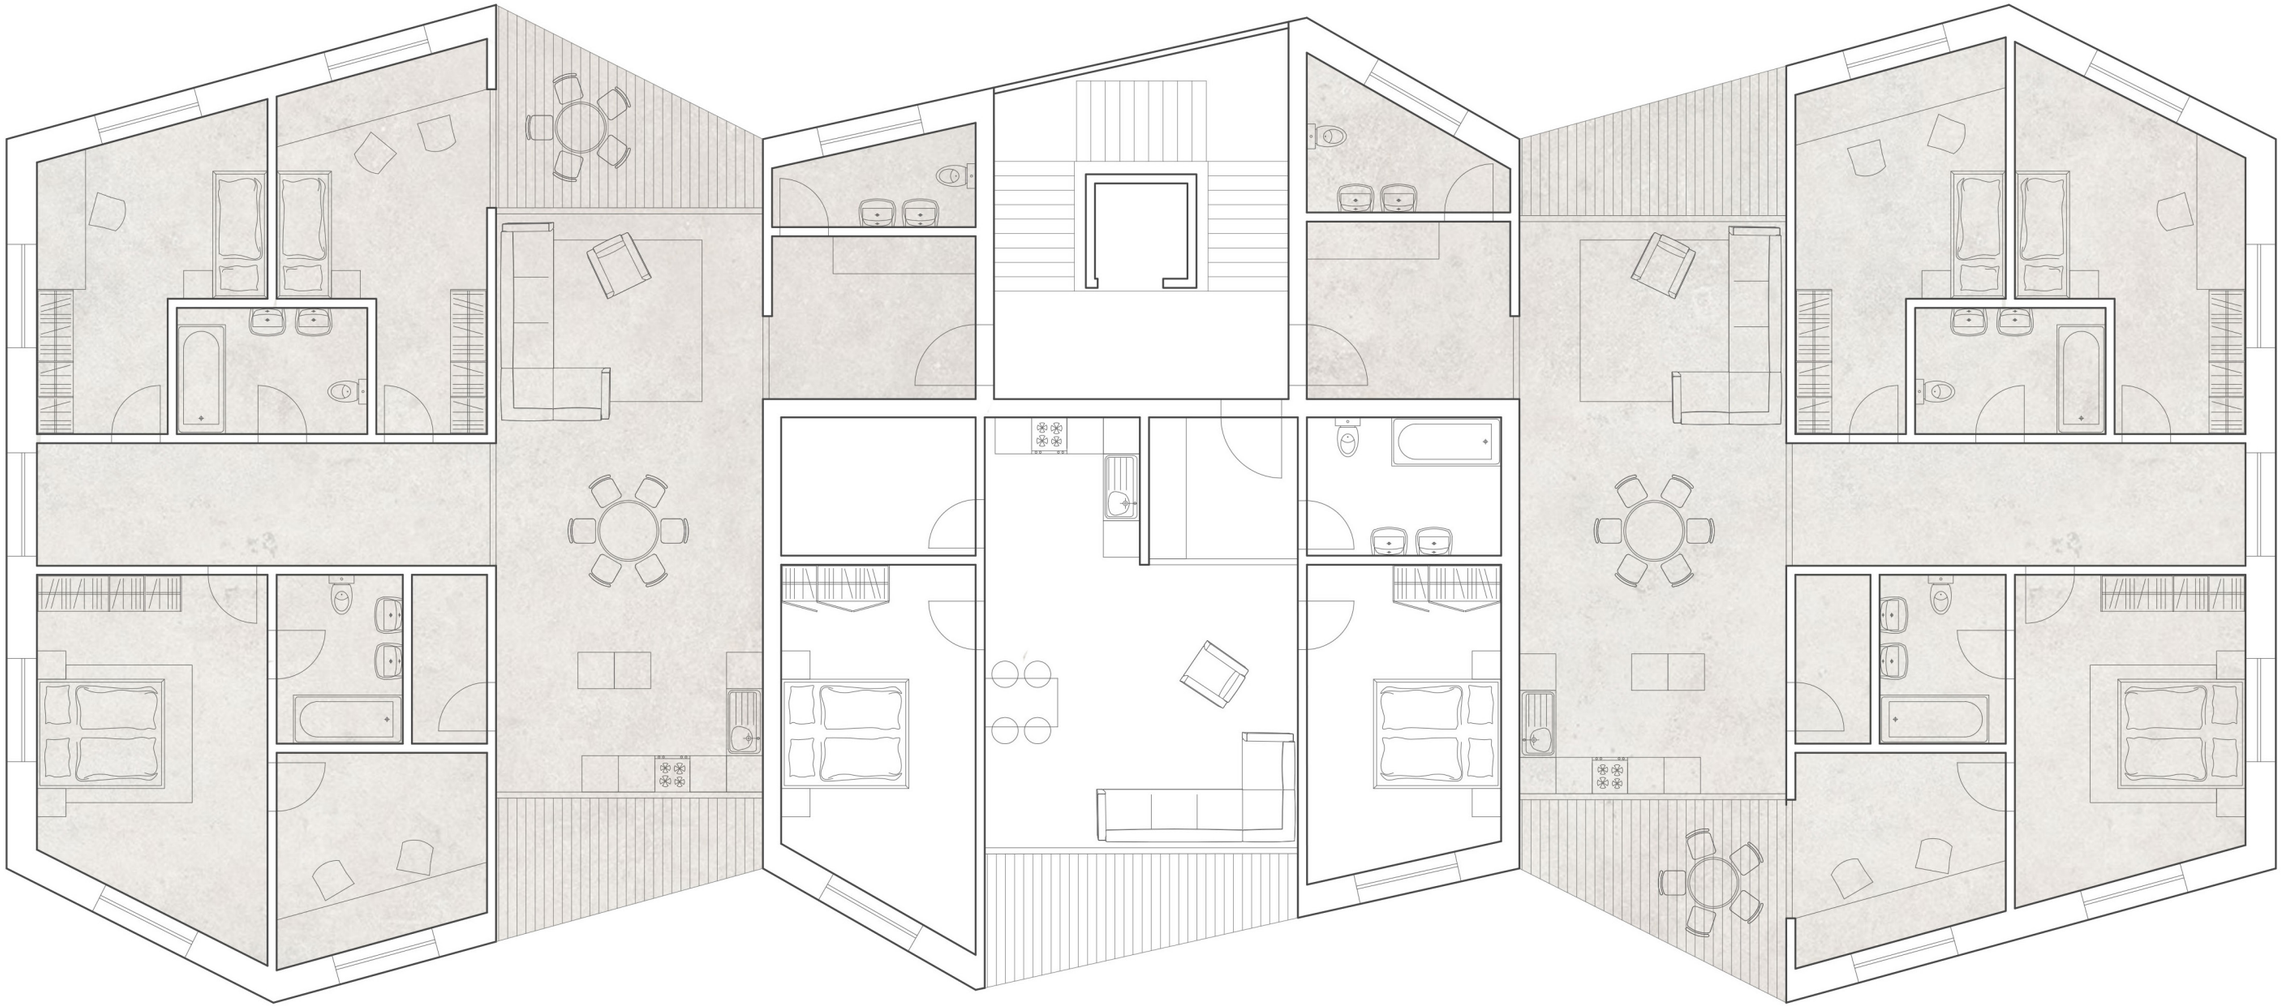

PŮDORYS M 1:100

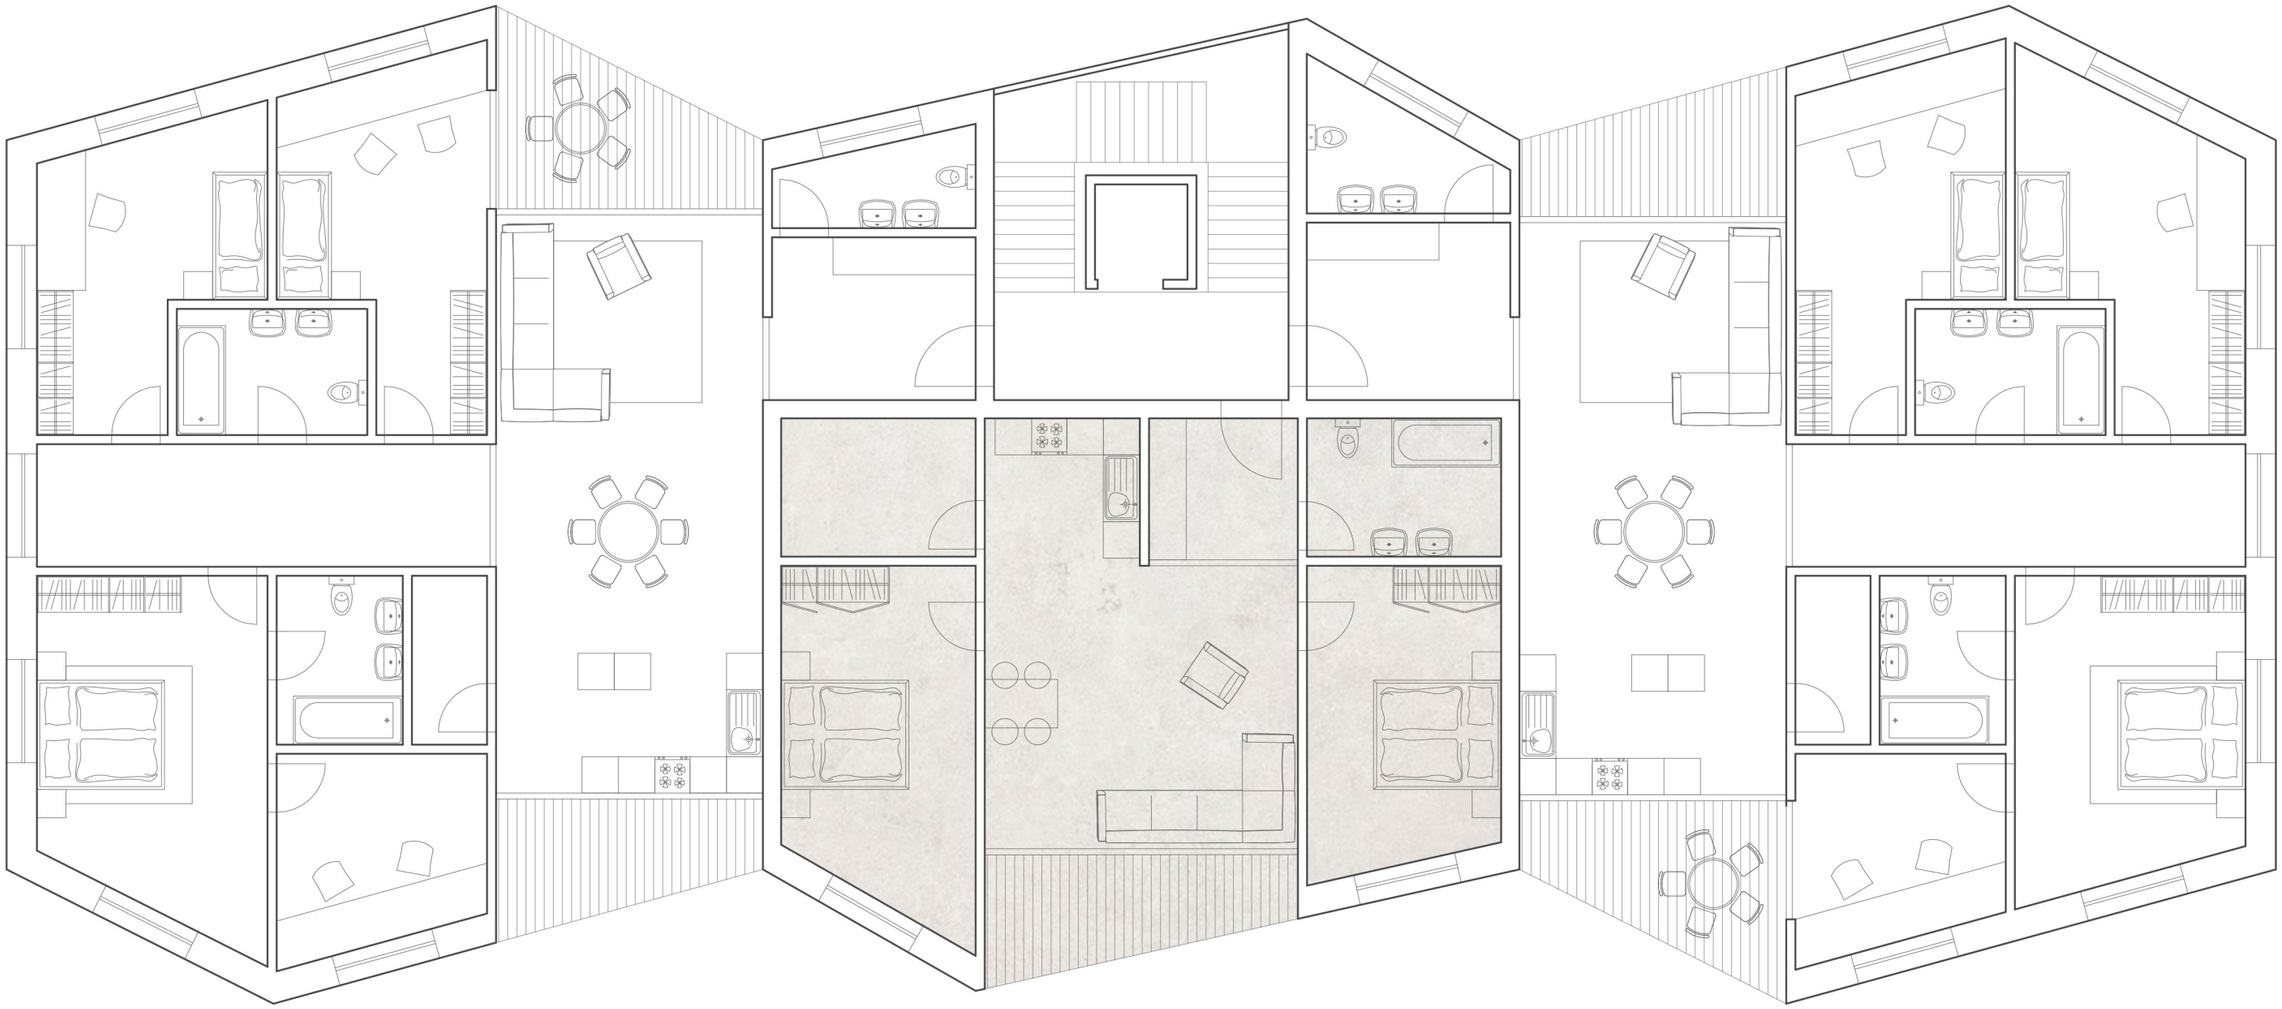

PŮDORYS M 1:100

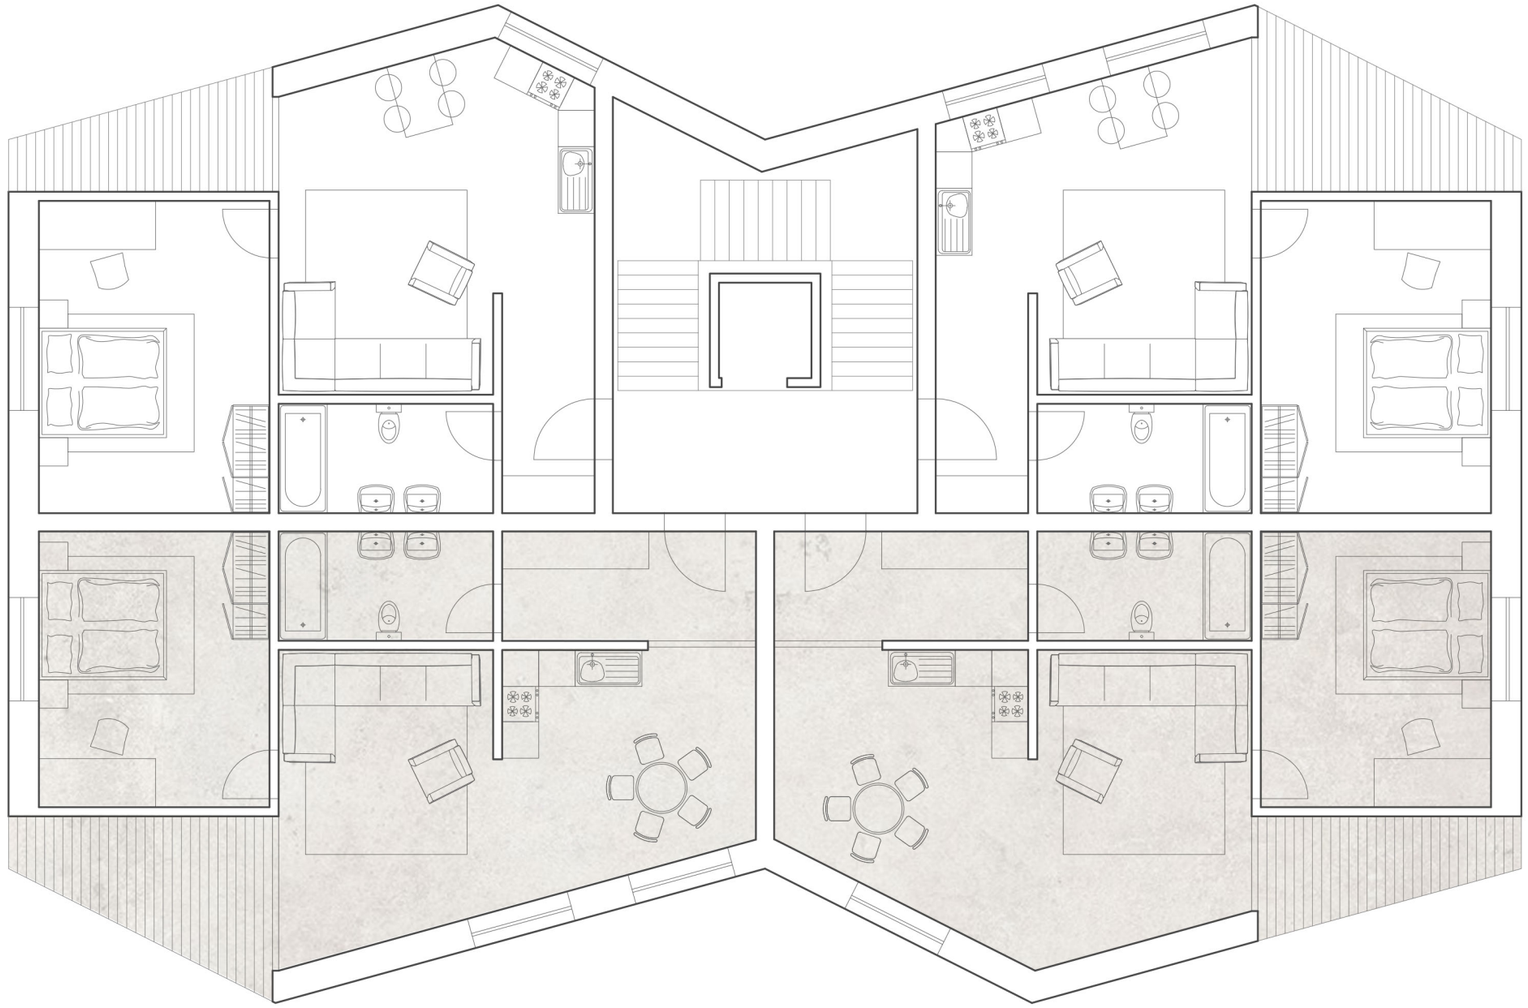

PŮDORYS M 1:100



PŮDORYS M 1:100