


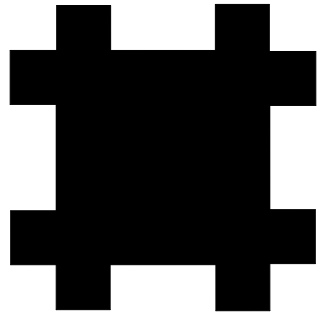


METABOLIX
ELIŠKA MEDŘICKÁ
ATBS












Anotace

Věže Metabolixu jsou duplikovatelné stavby s variabilní výškou a proměnlivou fasádou. Nabízejí jednoduché funkční bydlení v jinak neatraktivní lokalitě, jíž může okolí dálnice být. Základem je betonové jádro, které splňuje veškeré nároky na obslužnost domu. Na něj jsou napojeny jednotlivé byty-kapsle. Kapsle jsou variabilní, stejně jako jejich umístění na jádře, každý byt je možno libovolně poskládat ze 4 základních kostek. Kapsle se dají odpojit a napojit, dům tedy v průběhu času může neustále měnit svou podobu. Cílem je jednoduchost, funkčnost a uživatelská přizpůsobitelnost. Výrazná vertikálnost stavby v kontrastu s horizontálností dálnice nabízí nejen zajímavý výhled z jednotlivých bytů, ale i působivé pohledy z aut projíždějících kolem.

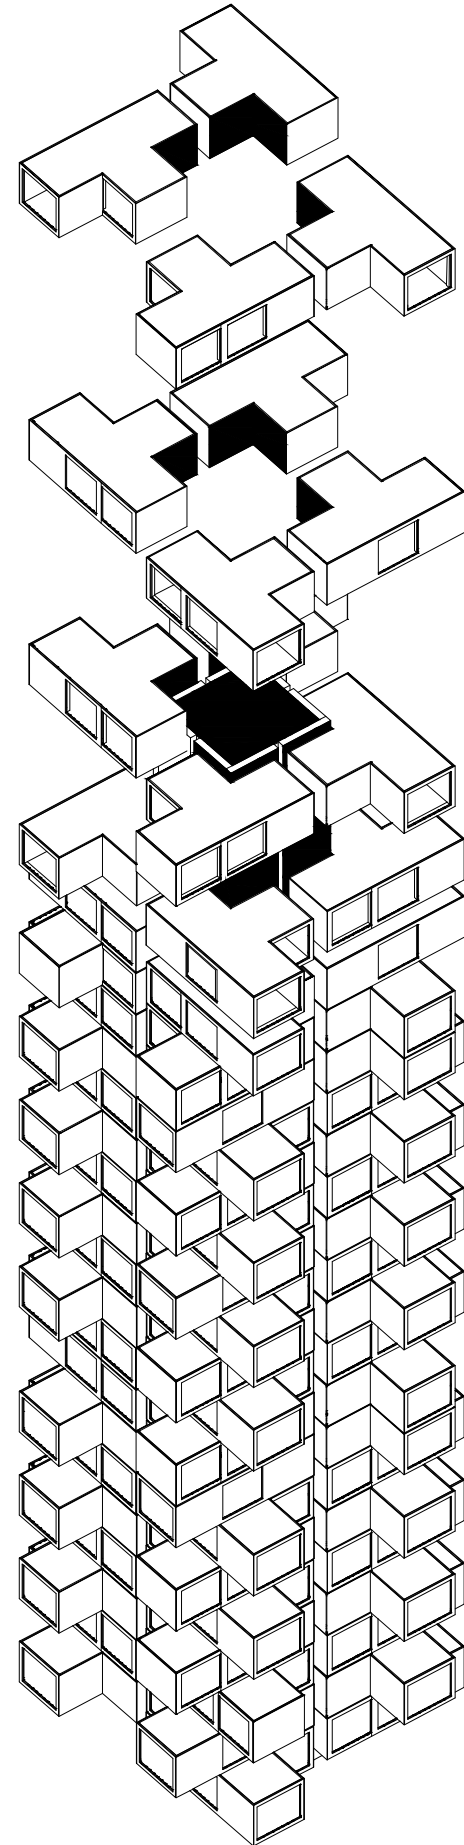






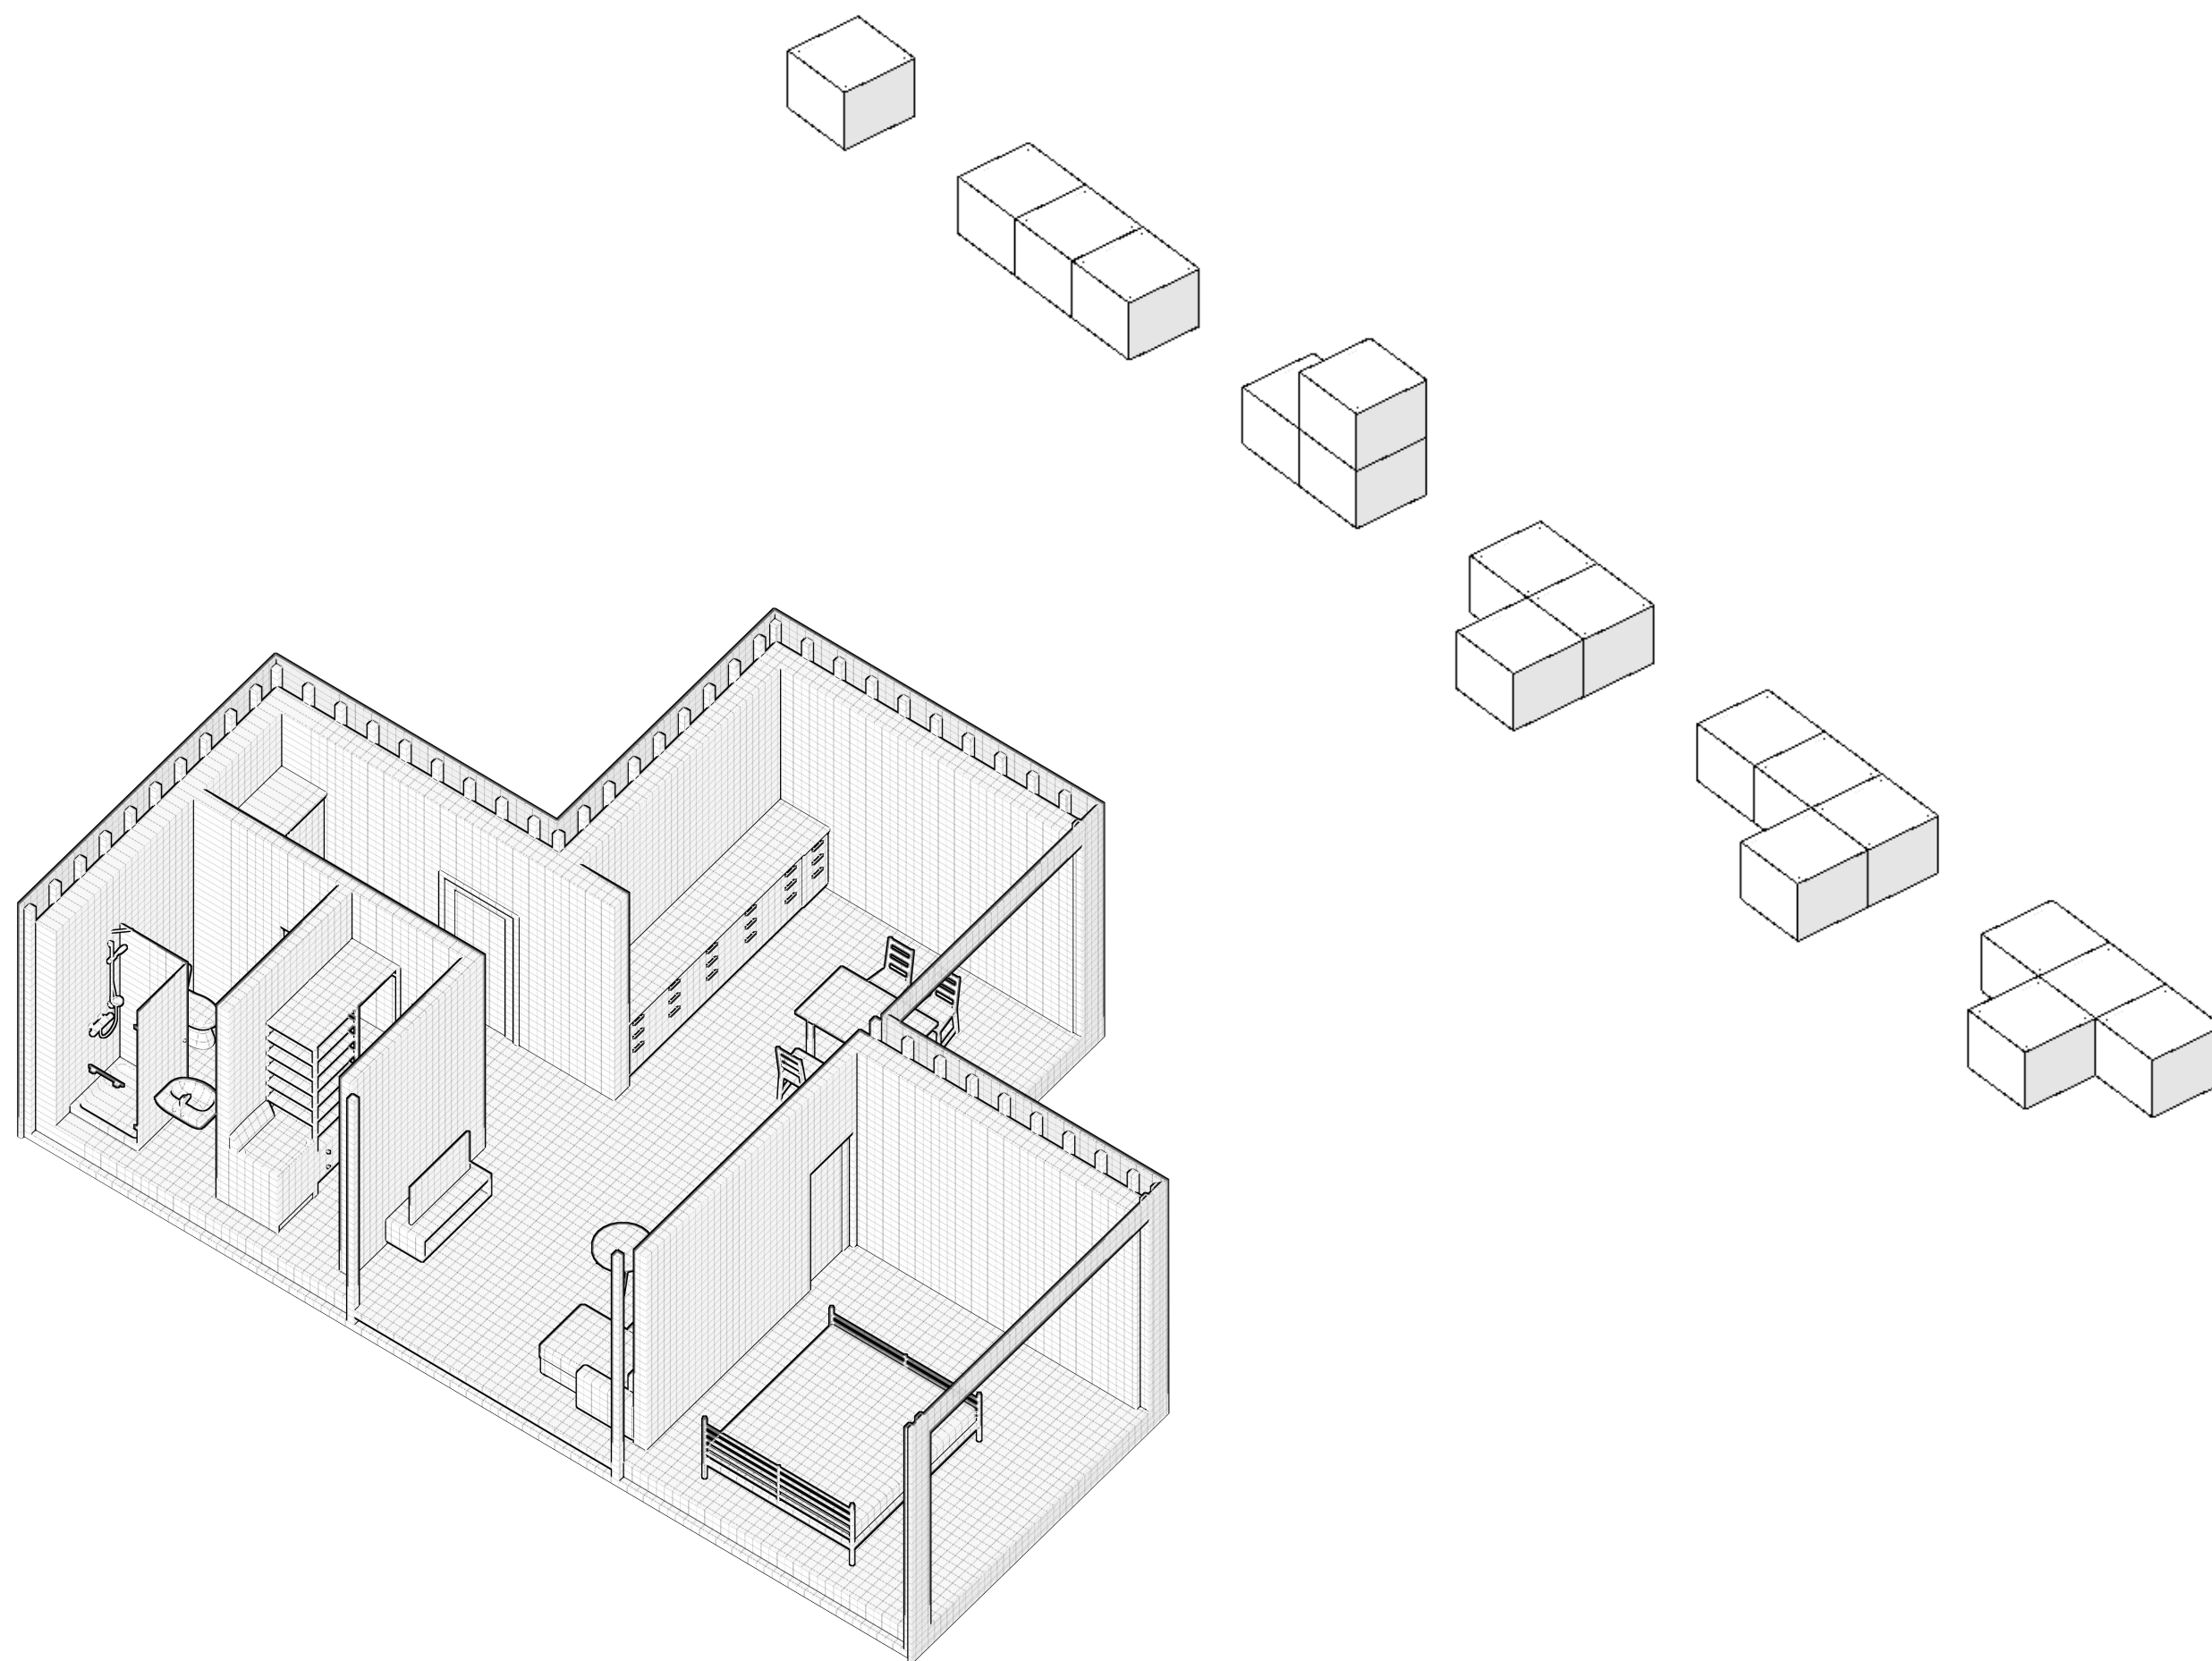

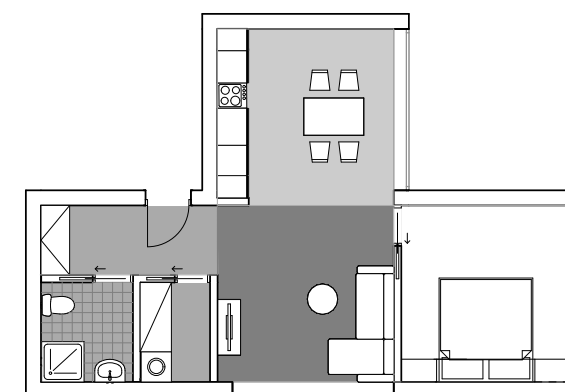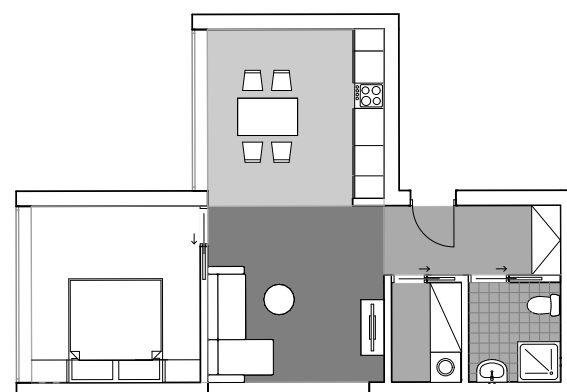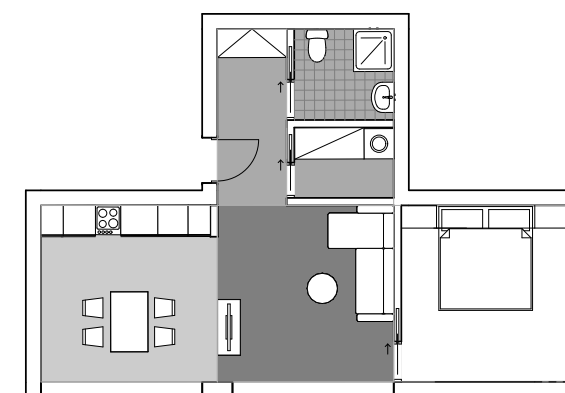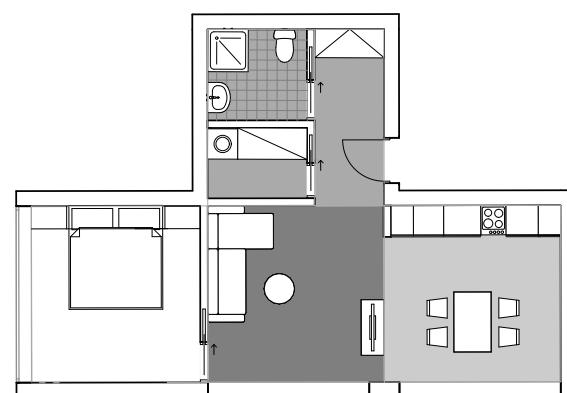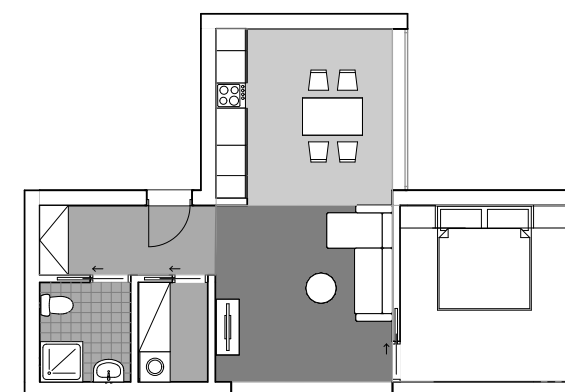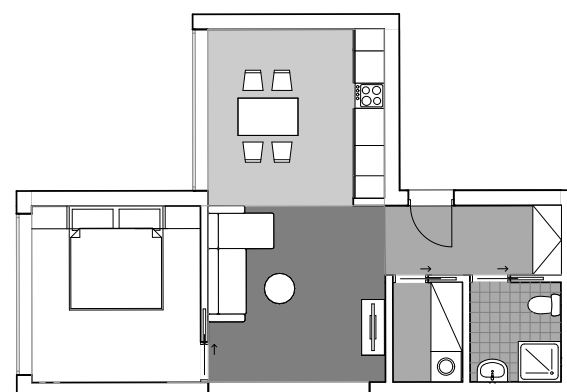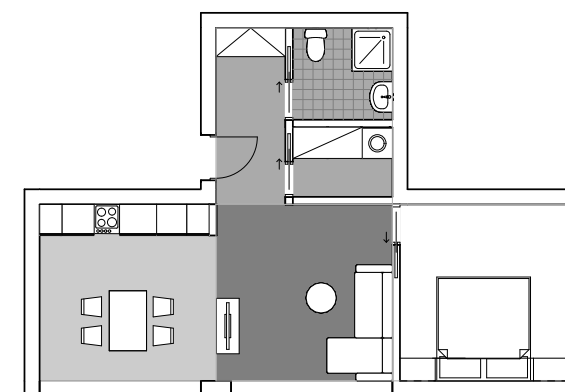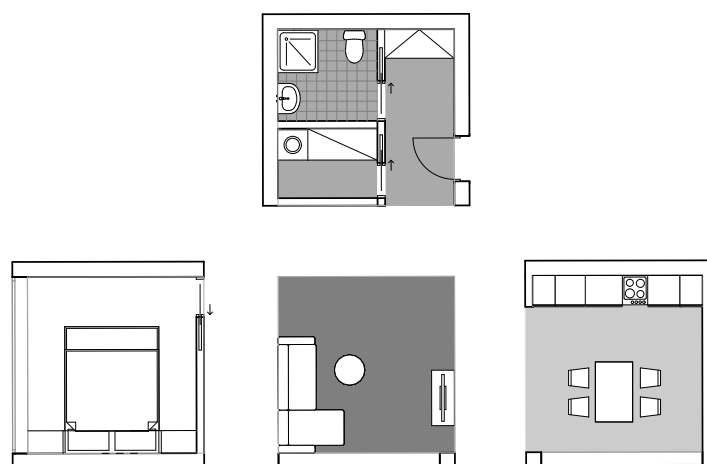

M 1:150

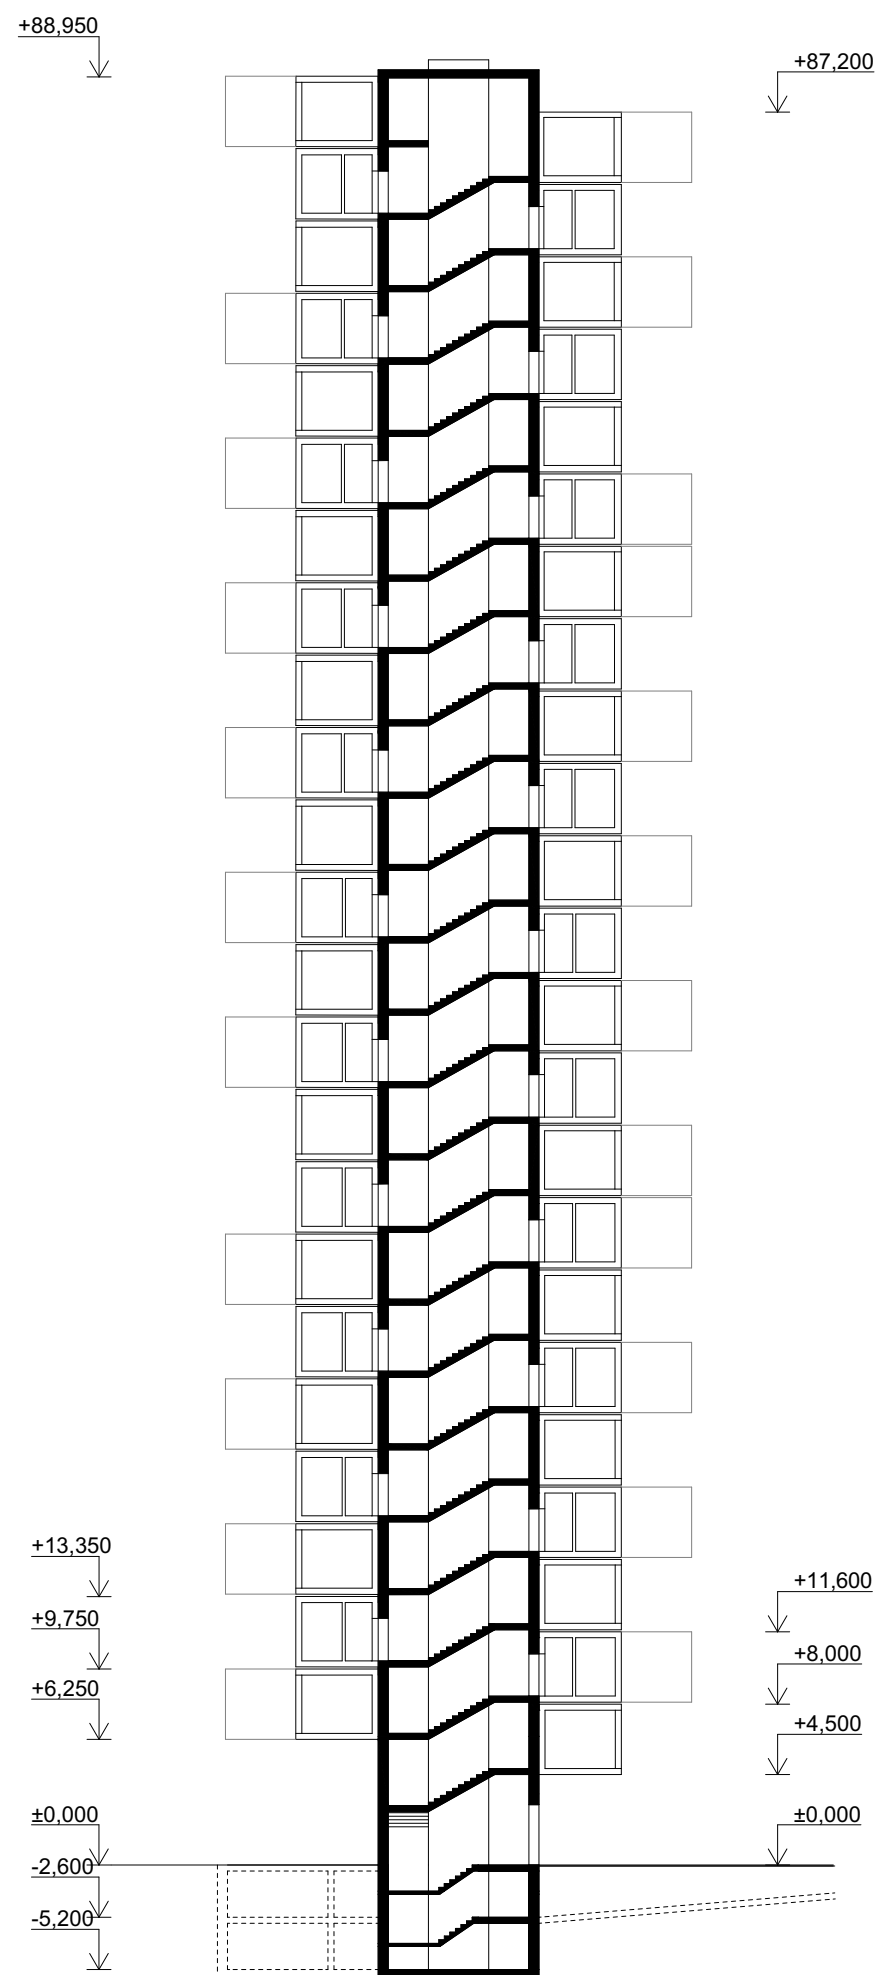

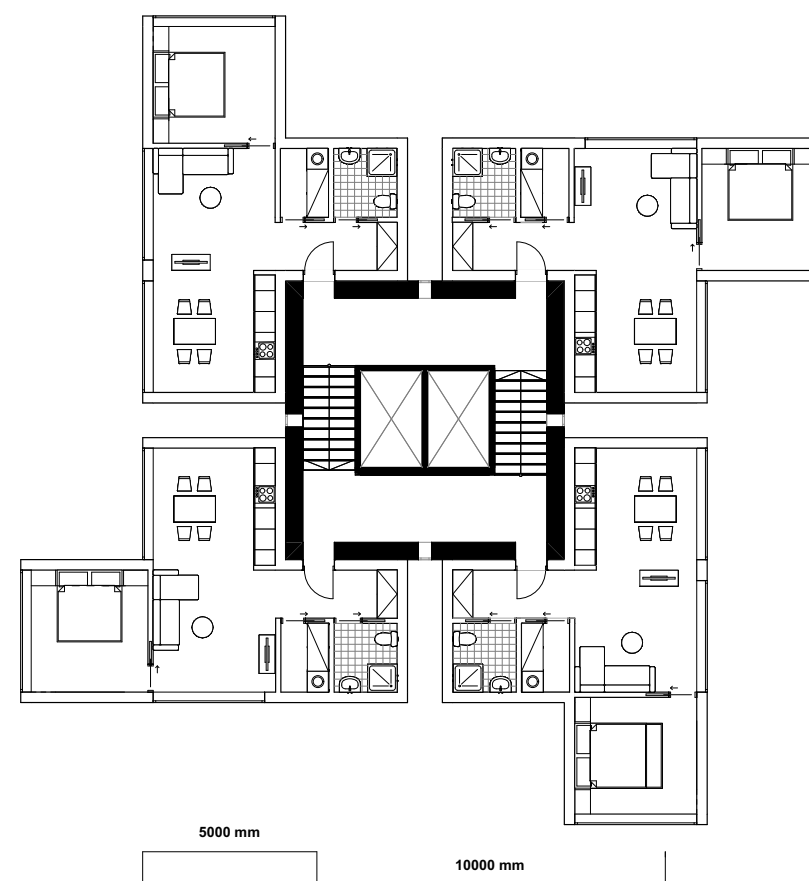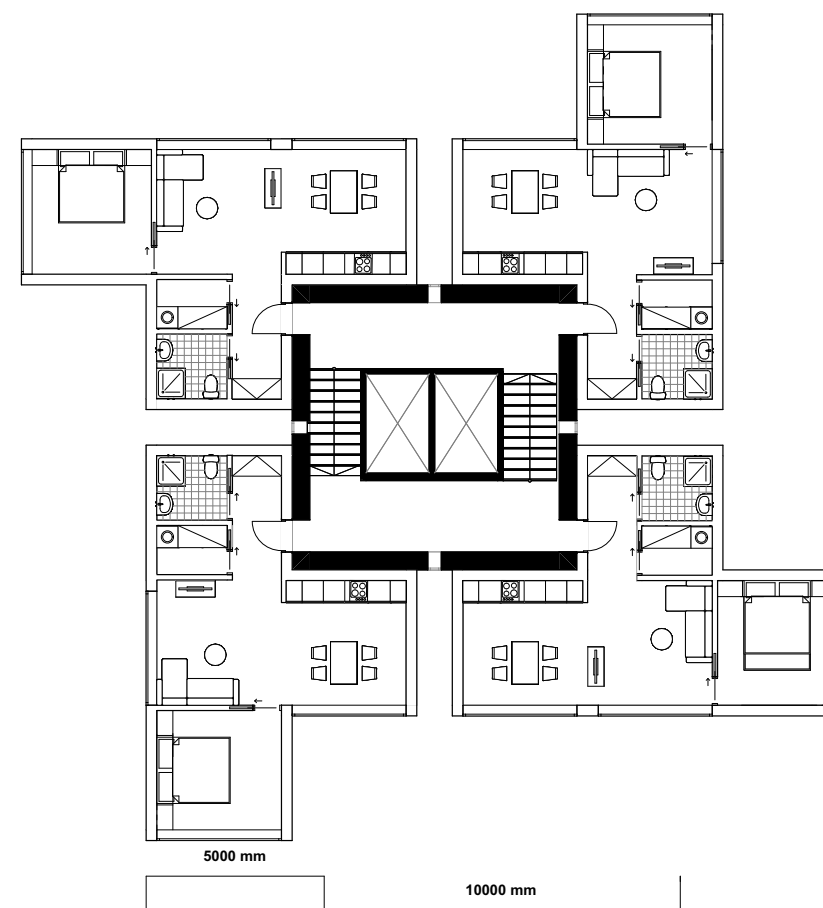





vizualizace I 105

