



Bydlení pro pracovníky dopravního podniku - Vozovna Žižkov



Bytová stavba na území Vozovny Žižkov představuje koncept s podélným obdélníkovým půdorysem, který lemuje západní hranici pozemku a vytváří atraktivní perspektivu v ulici Na Vápence. S čtyřmi nadzemními podlažími a jedním patrem podzemního parkování se zde otevírá prostor pro třináct bytů v každém z obytných podlaží, celkově tedy bytů třicet devět. Ty jsou primárně navrženy pro zaměstnance vozovny, což přispívá k organickému propojení s okolním průmyslovým prostředím.


Koncept stavby zahrnuje přízemní úroveň s útulnou kavárnou a jemným loubím, které vytváří příjemné spojení mezi vnitřním a vnějším prostředím. Bytová stavba je navržena tak, aby byla bezbariérová.

Stěžejním prvkem je rozdělení budovy na dvě části. Jedna část je zvednuta nad úroveň trolejí, umožňující tak odstavení a zakrytí tramvají, které se nevejdou do již přeplněné vozovny. Druhá část je přístupná z úrovně chodníku, což zajišťuje snadný přístup a pohodlný život pro obyvatele bytového domu. Celkově lze tuto bytovou stavbu považovat za harmonickou symbiózu moderní architektury, funkcionality a citlivé integrace do industriálního prostředí.

situace 1:1000




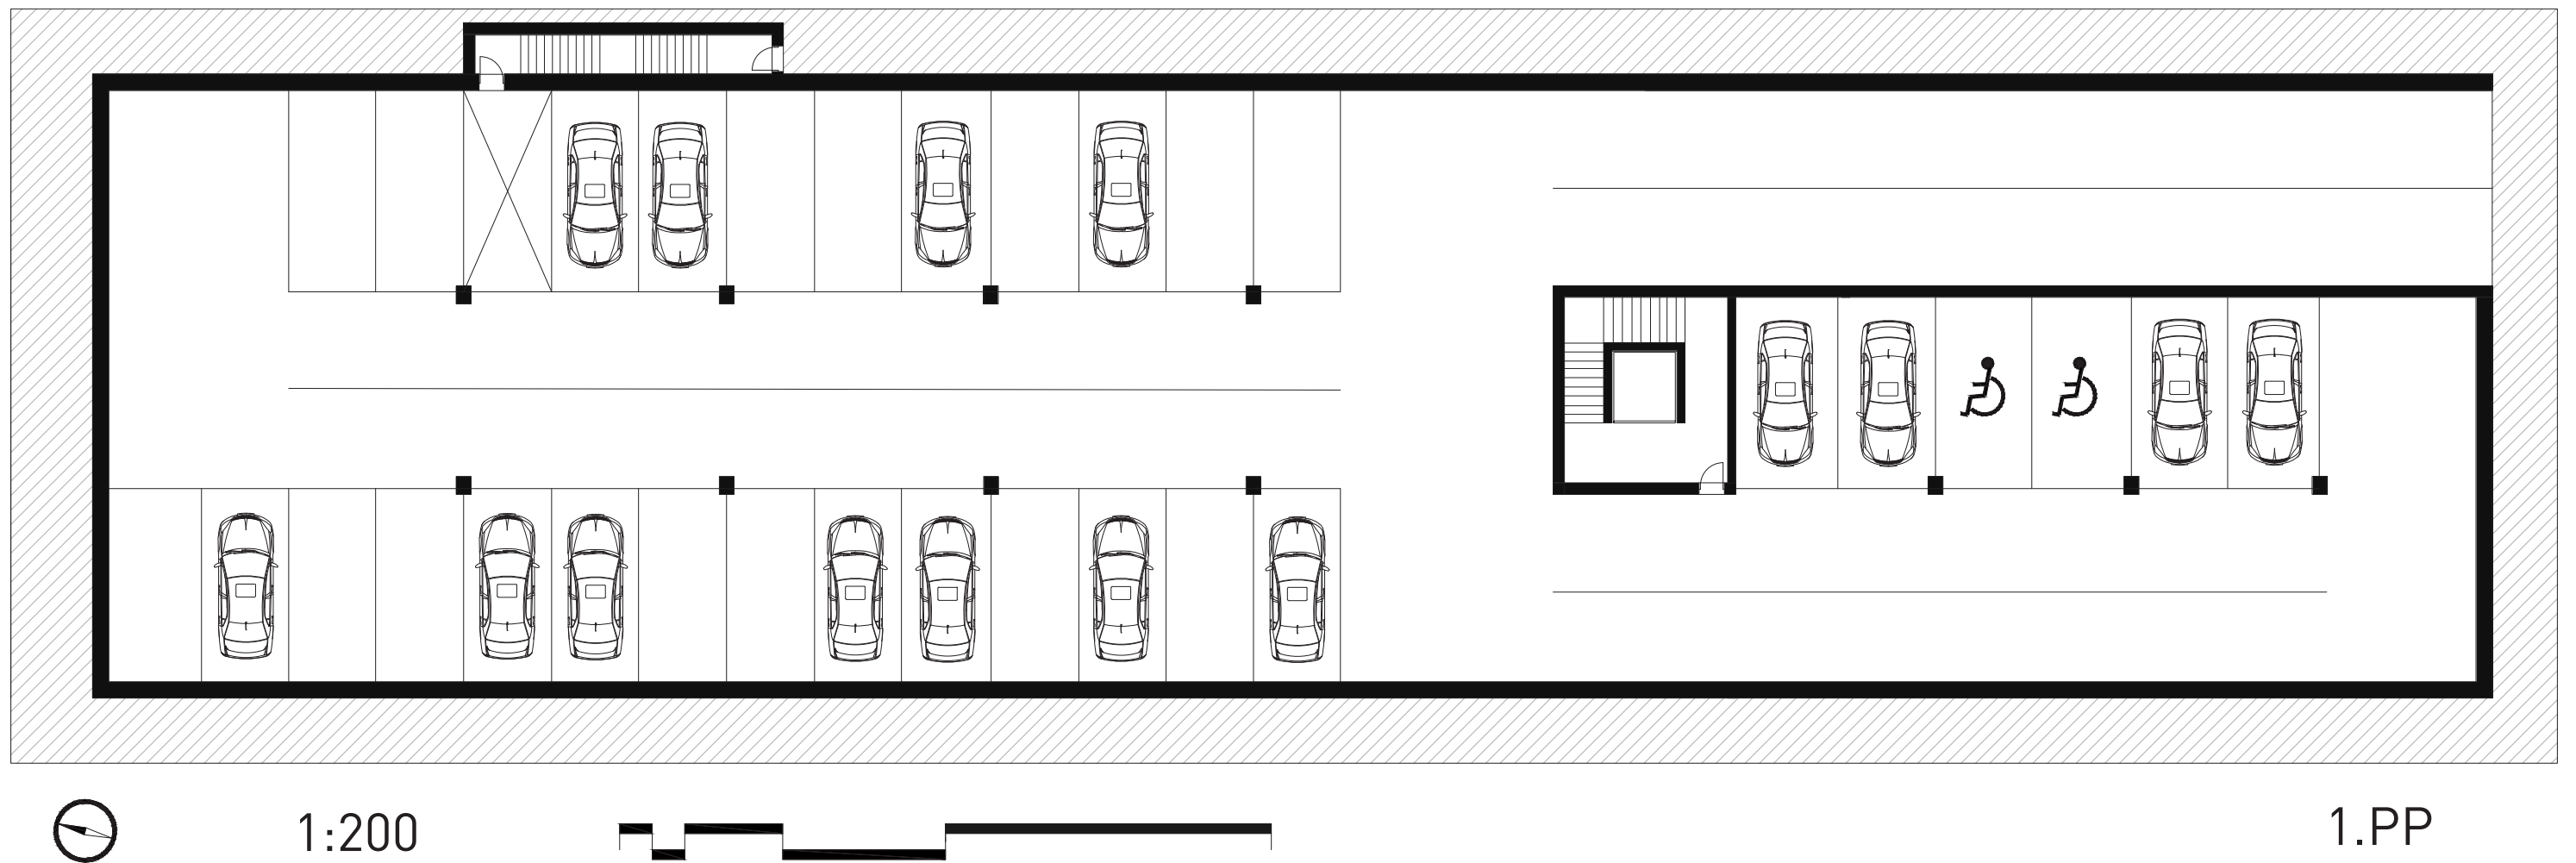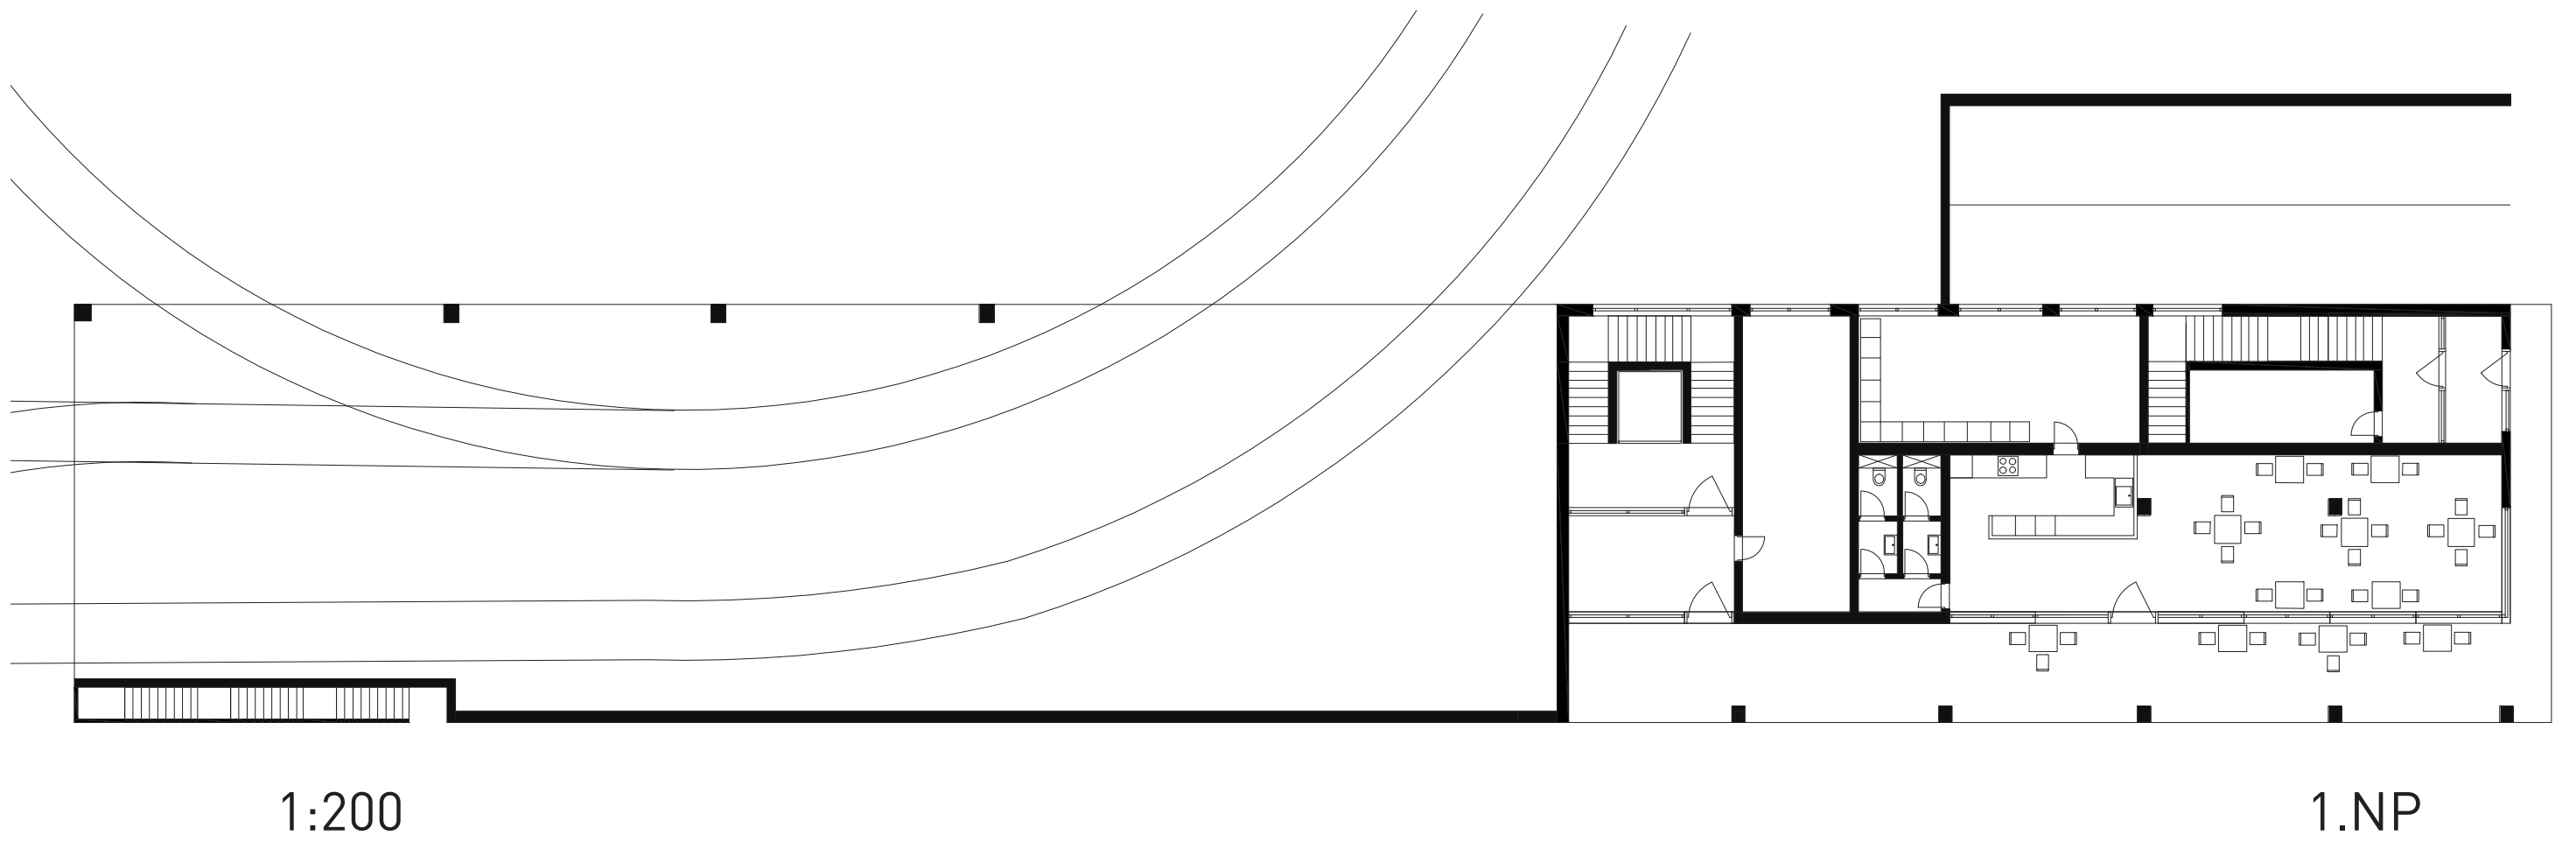

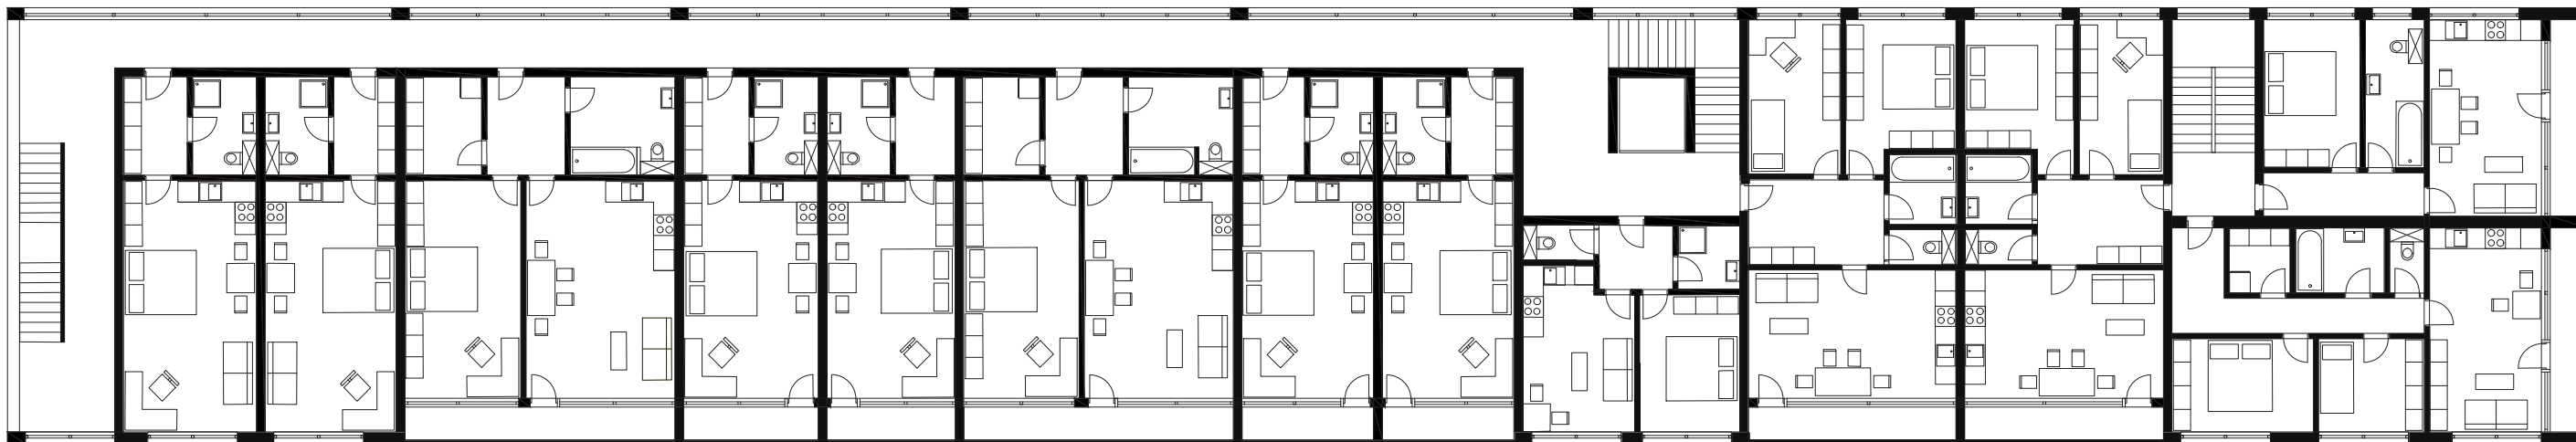

1:200


3.NP a 4.NP

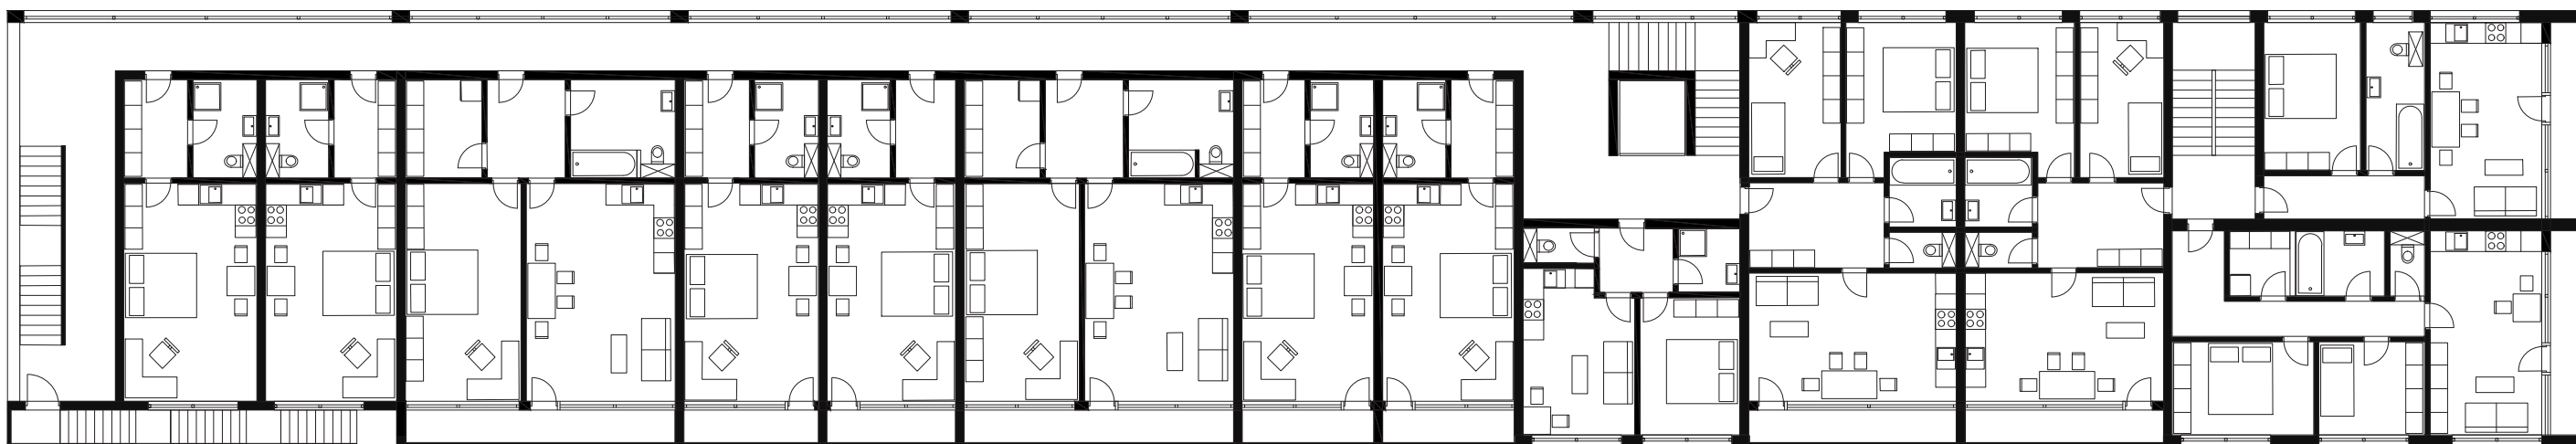

1:200




2.NP

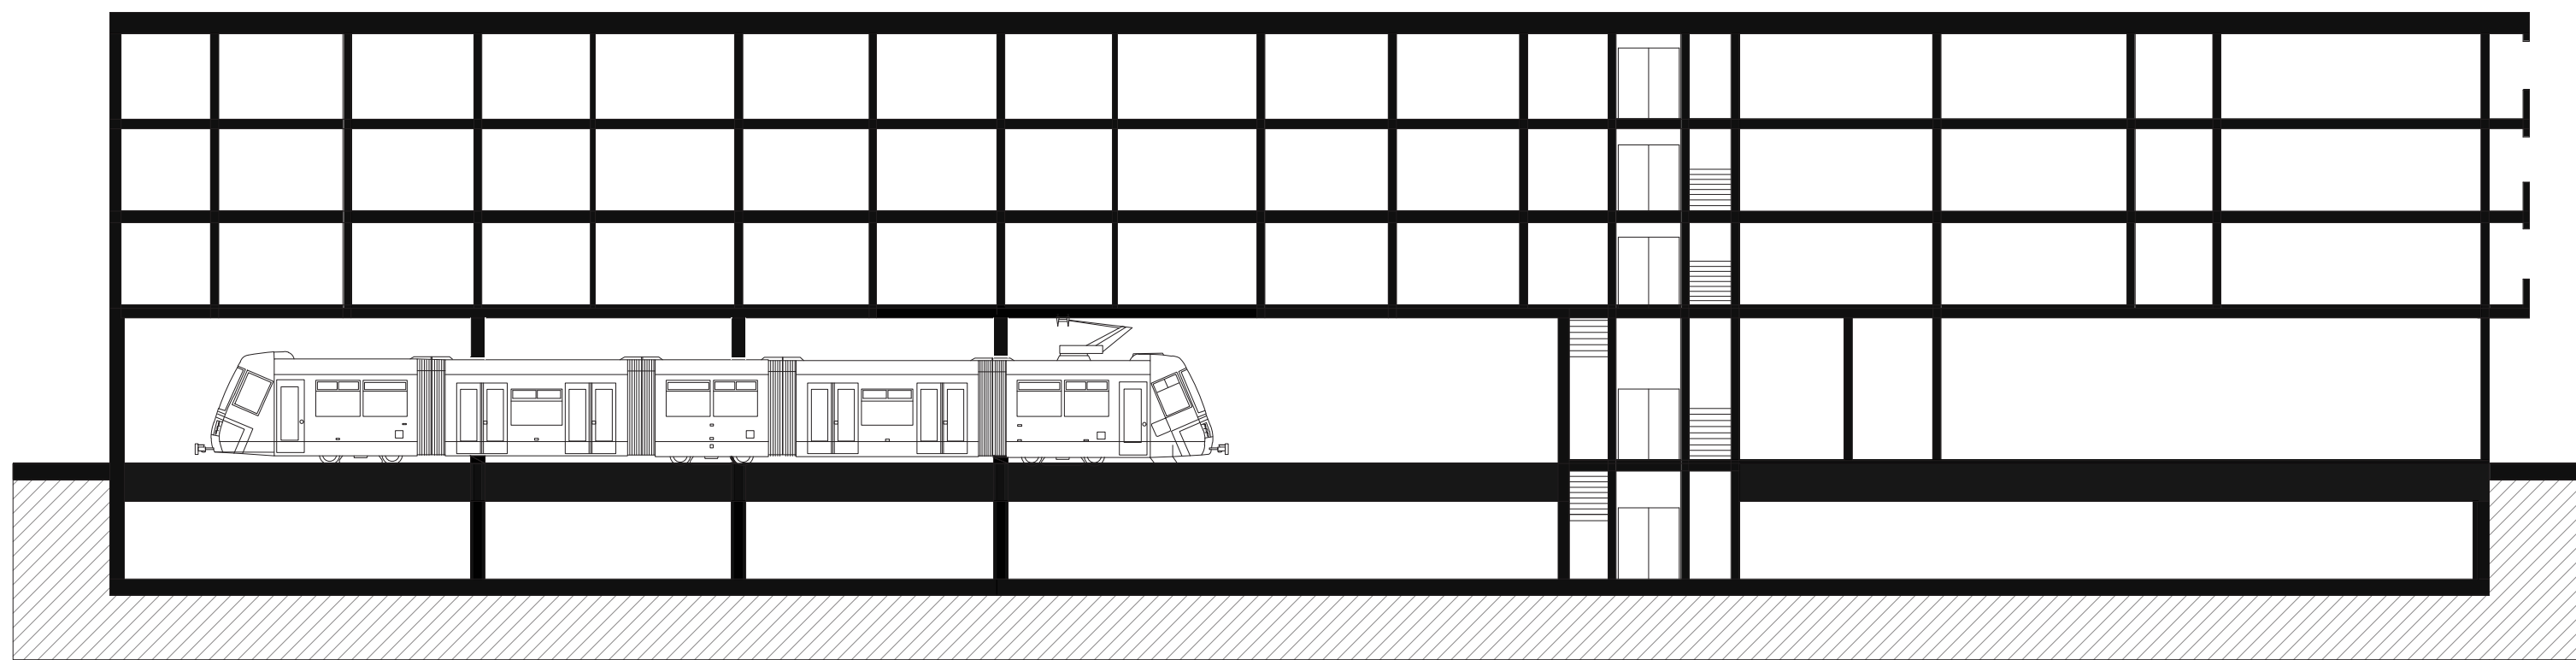

1:200




řez podélný

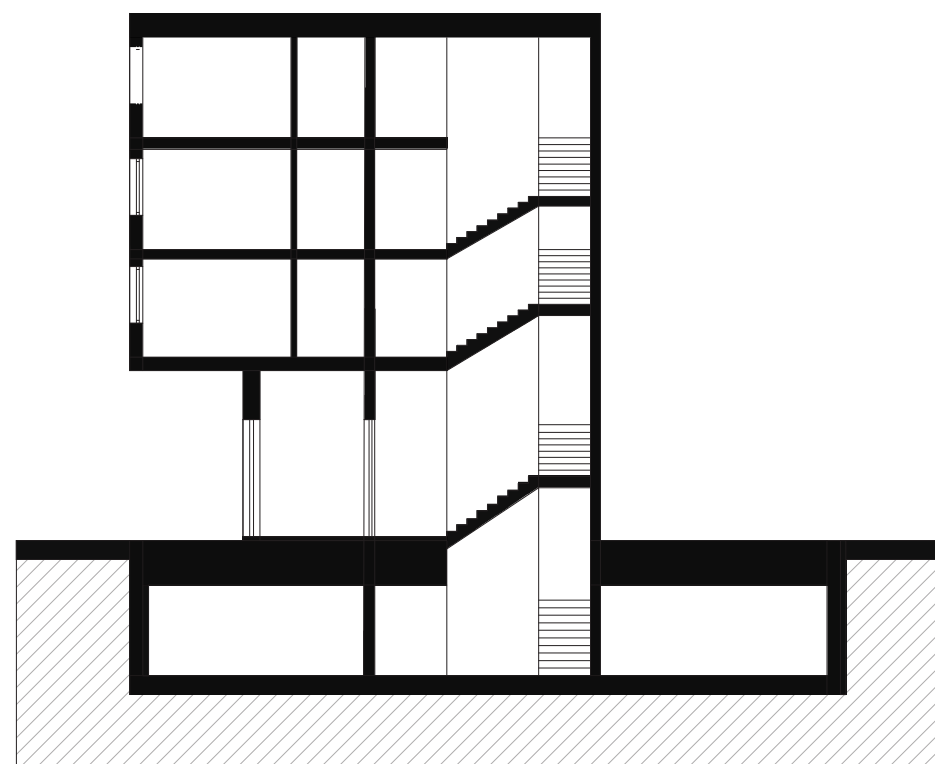

1:200


řez příčný

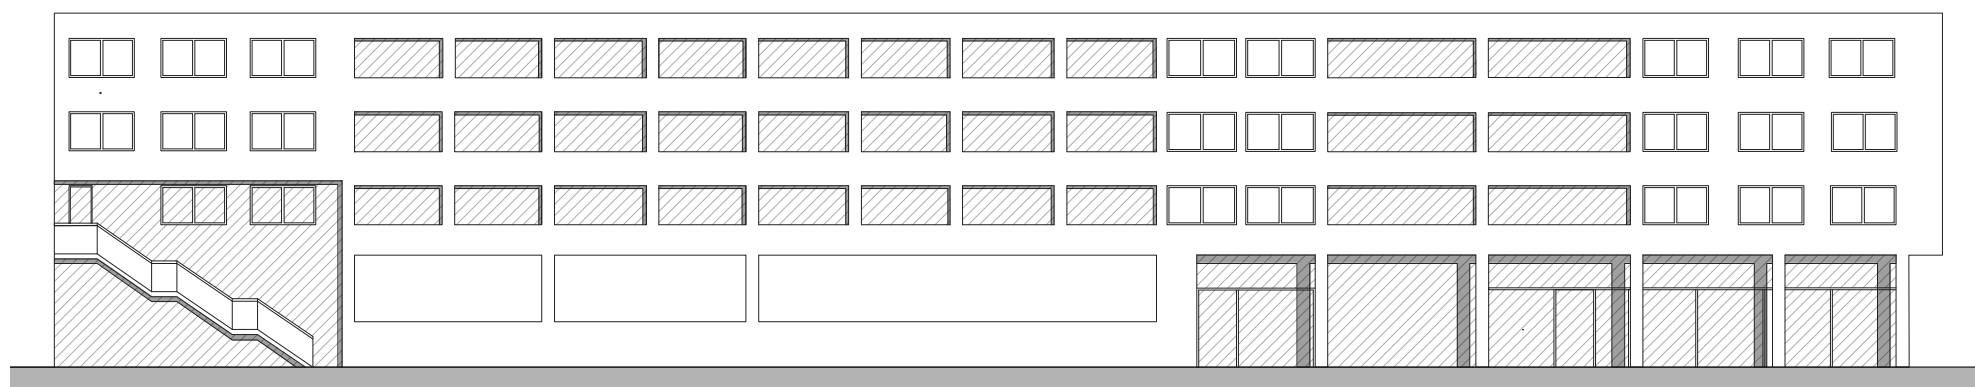

1:300




pohled západní

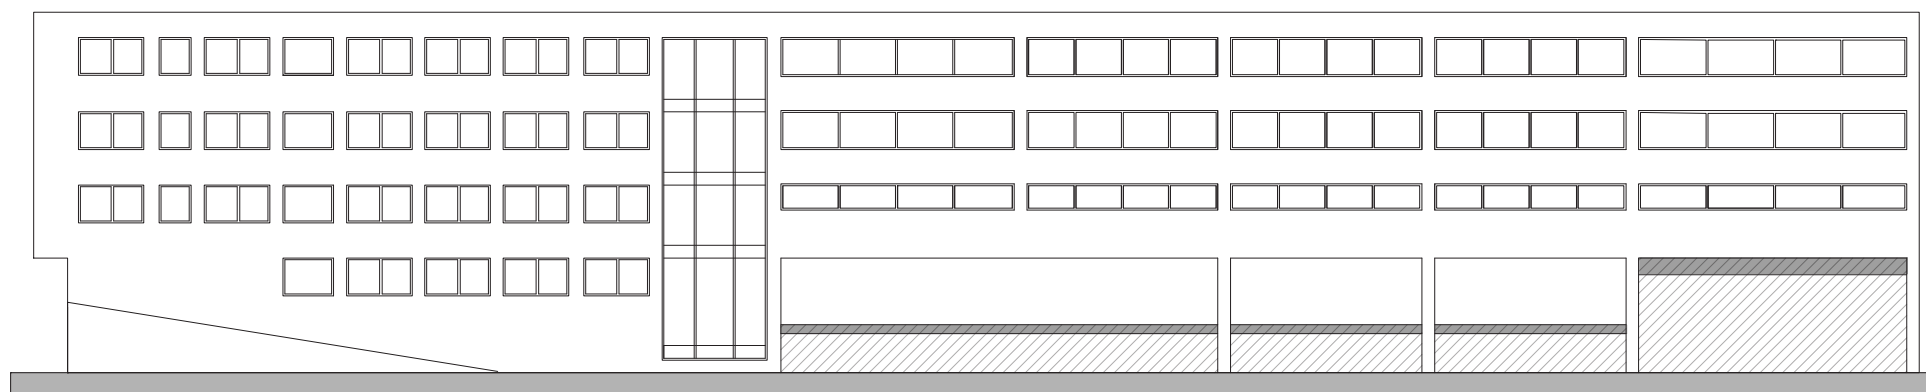

1:300




pohled východní

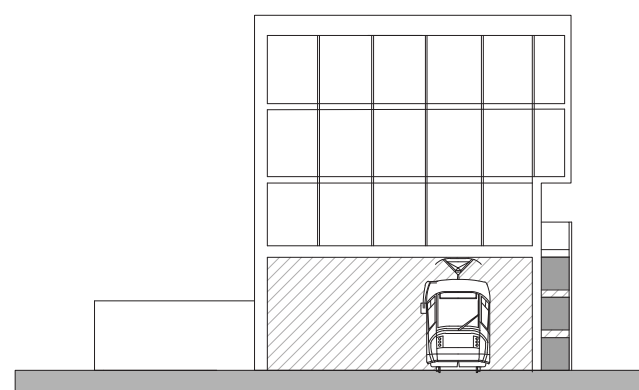

1:300

pohled severní

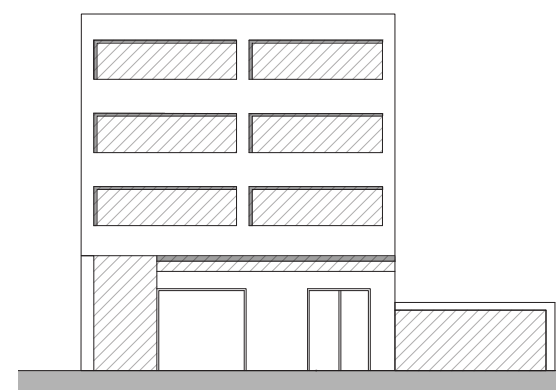

1:300

pohled jižní



