



ALEKSANDRA NIKOLAEVA  
2. YEAR BC.  
WINTER SEMESTER 2023/24, ATBS

APARTMENT BUILDING  
DOWNTOWN NÁCHOD  
NÁCHOD - BORDER TOWN IN THE NORTH - EAST BOHEMIA

DESIGN STUDIO EFLER  
DEPARTMENT OF ARCHITECTURAL CONSERVATION  
FACULTY OF ARCHITECTURE, CTU IN PRAGUE



1. NP


2.-3. NP

4. NP



ŘEZA A-A' M 1:125

ŘEZ B-B' M 1:125

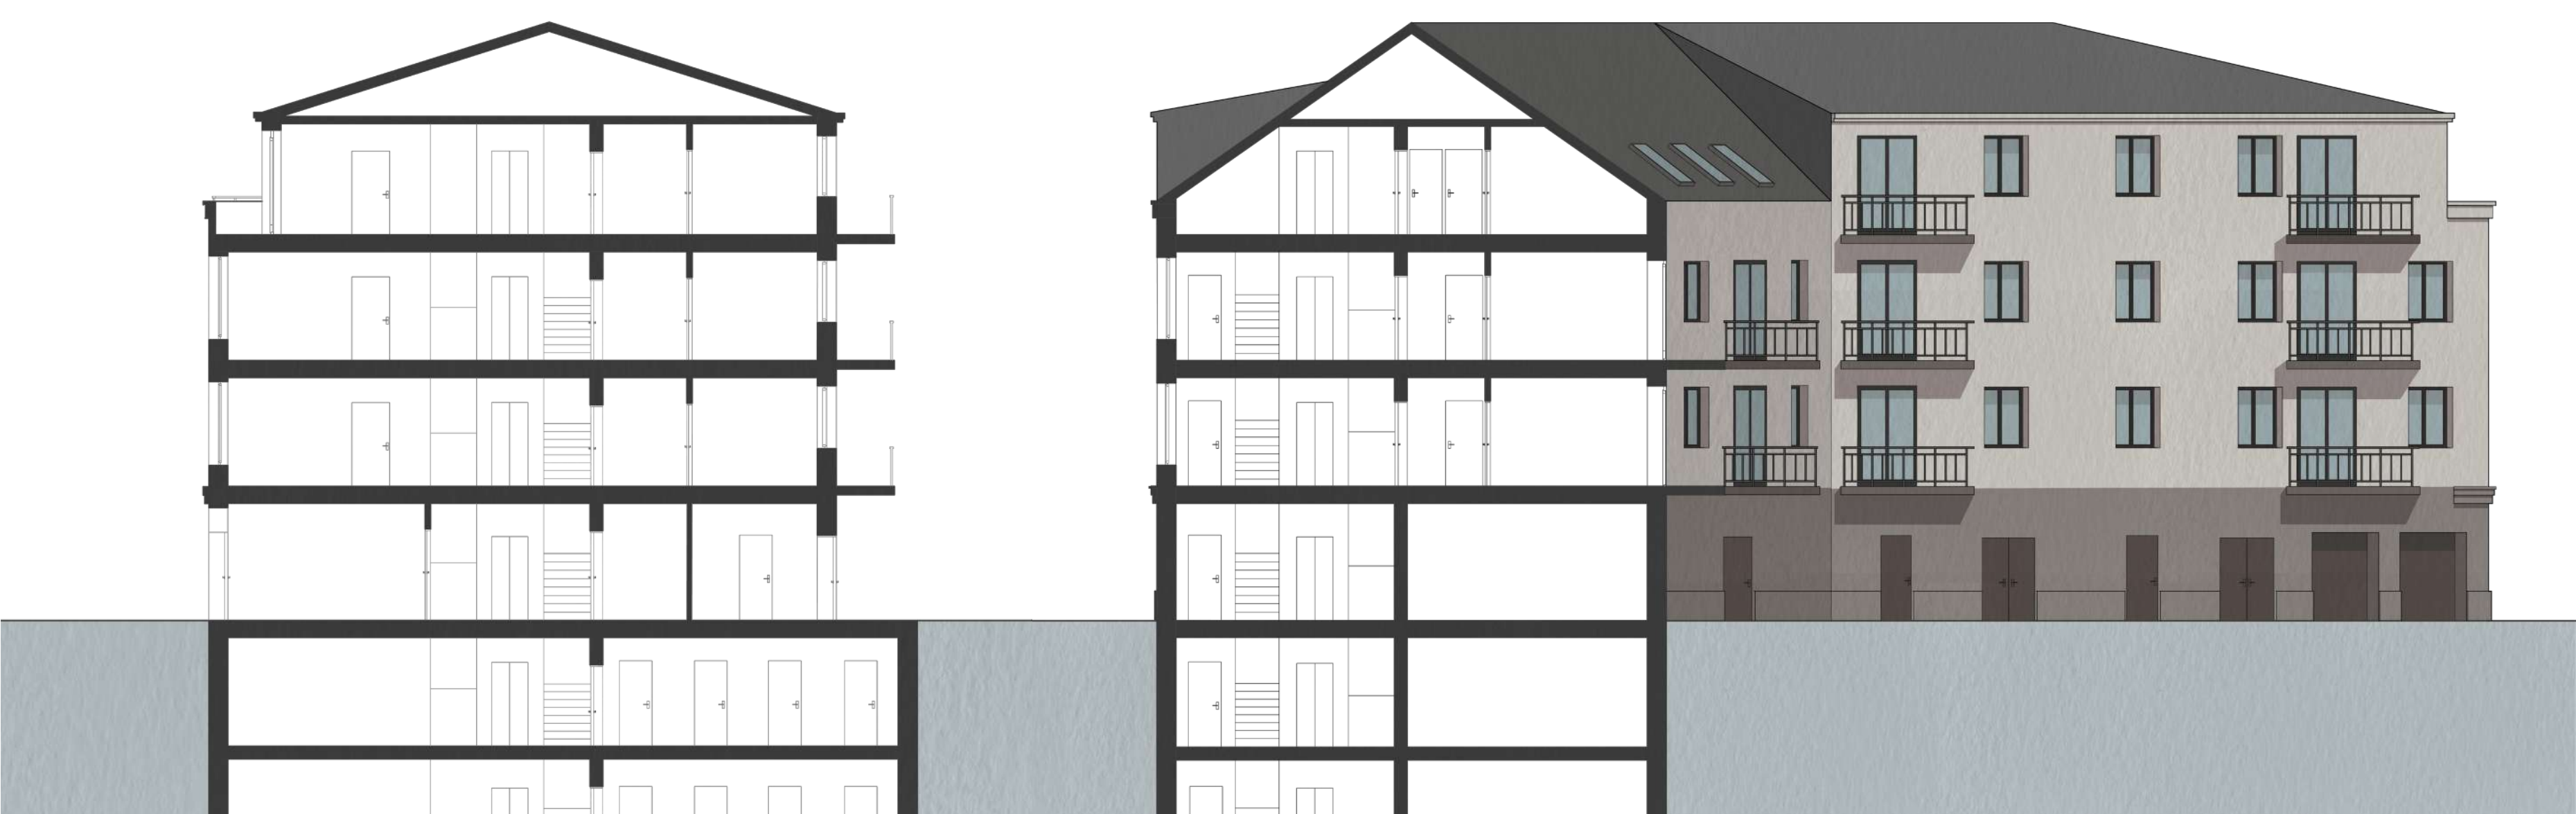

POHLED Z ULICE RIEGROVA



Tento projekt představuje rozsáhlý obytný komplex, který se nachází na okraji centra města Náchod. Skládá se ze tří obytných bloků spojených do jednoho objektu, ale z ulice vypadá jako tři různé domy, čímž je zachováno měřítko Riegrovy ulice, která je zde již dlouhá léta zavedená. Dům má 4 podlaží, z nichž 3 jsou obytná a přízemí je komerční. Fasáda je laděna do neutrálních barev a horizontálně opticky rozčleněna římsami na tři části. Hlavním problémem, který bylo třeba vyřešit během navrhování budovy, bylo nedostatečné osvětlení uličních fasád, což bylo vyřešeno uspořádáním bytů a jejich orientací do vnitrobloku.

