

03

Knihovna z přepravek

Anna Nohejlová

ATOS




03

Knihovna z přepravek
Anna Nohejlová
ATOS


ANOTACE

Návrh je založen na používání materiálů, které po odstranění objektu mohou být znovu použité pro jiné účely. Pro návrh knihovny jsem zvolila z větší části plastový materiál. Jedná se především o plastové přepravky, které slouží jako obvodový plášť, tak i jako police pro knihy. Jedná se o dočasnou stavbu, kterou se hodí používat nejlépe v letním období. Objekt je umístěn do areálu Home of AV ve Voděrádkách poblíž Pitkovického potoka mezi stromy. Podstatou konceptu je zanechat původní porost, nezasahovat do růstu stromů a nepokácet žádný z nich. Od této myšlenky se tak odvíjí organický tvar stavby, který se tak stromům vyhýbá. Stromy také stavbou prorůstají a jsou viditelné v interiéru knihovny, tím uvnitř vzniká klidná a příjemná atmosféra.




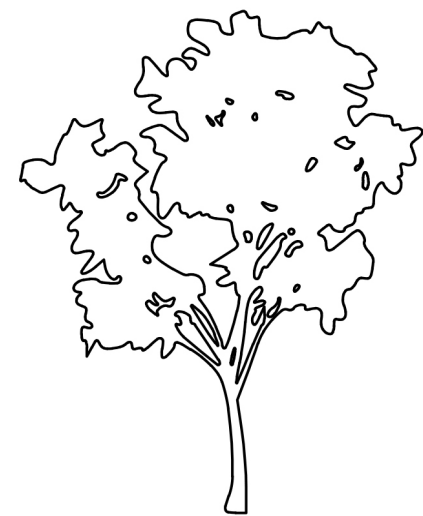


+

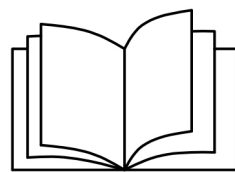


+

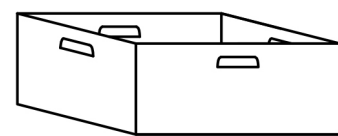


KONCEPT

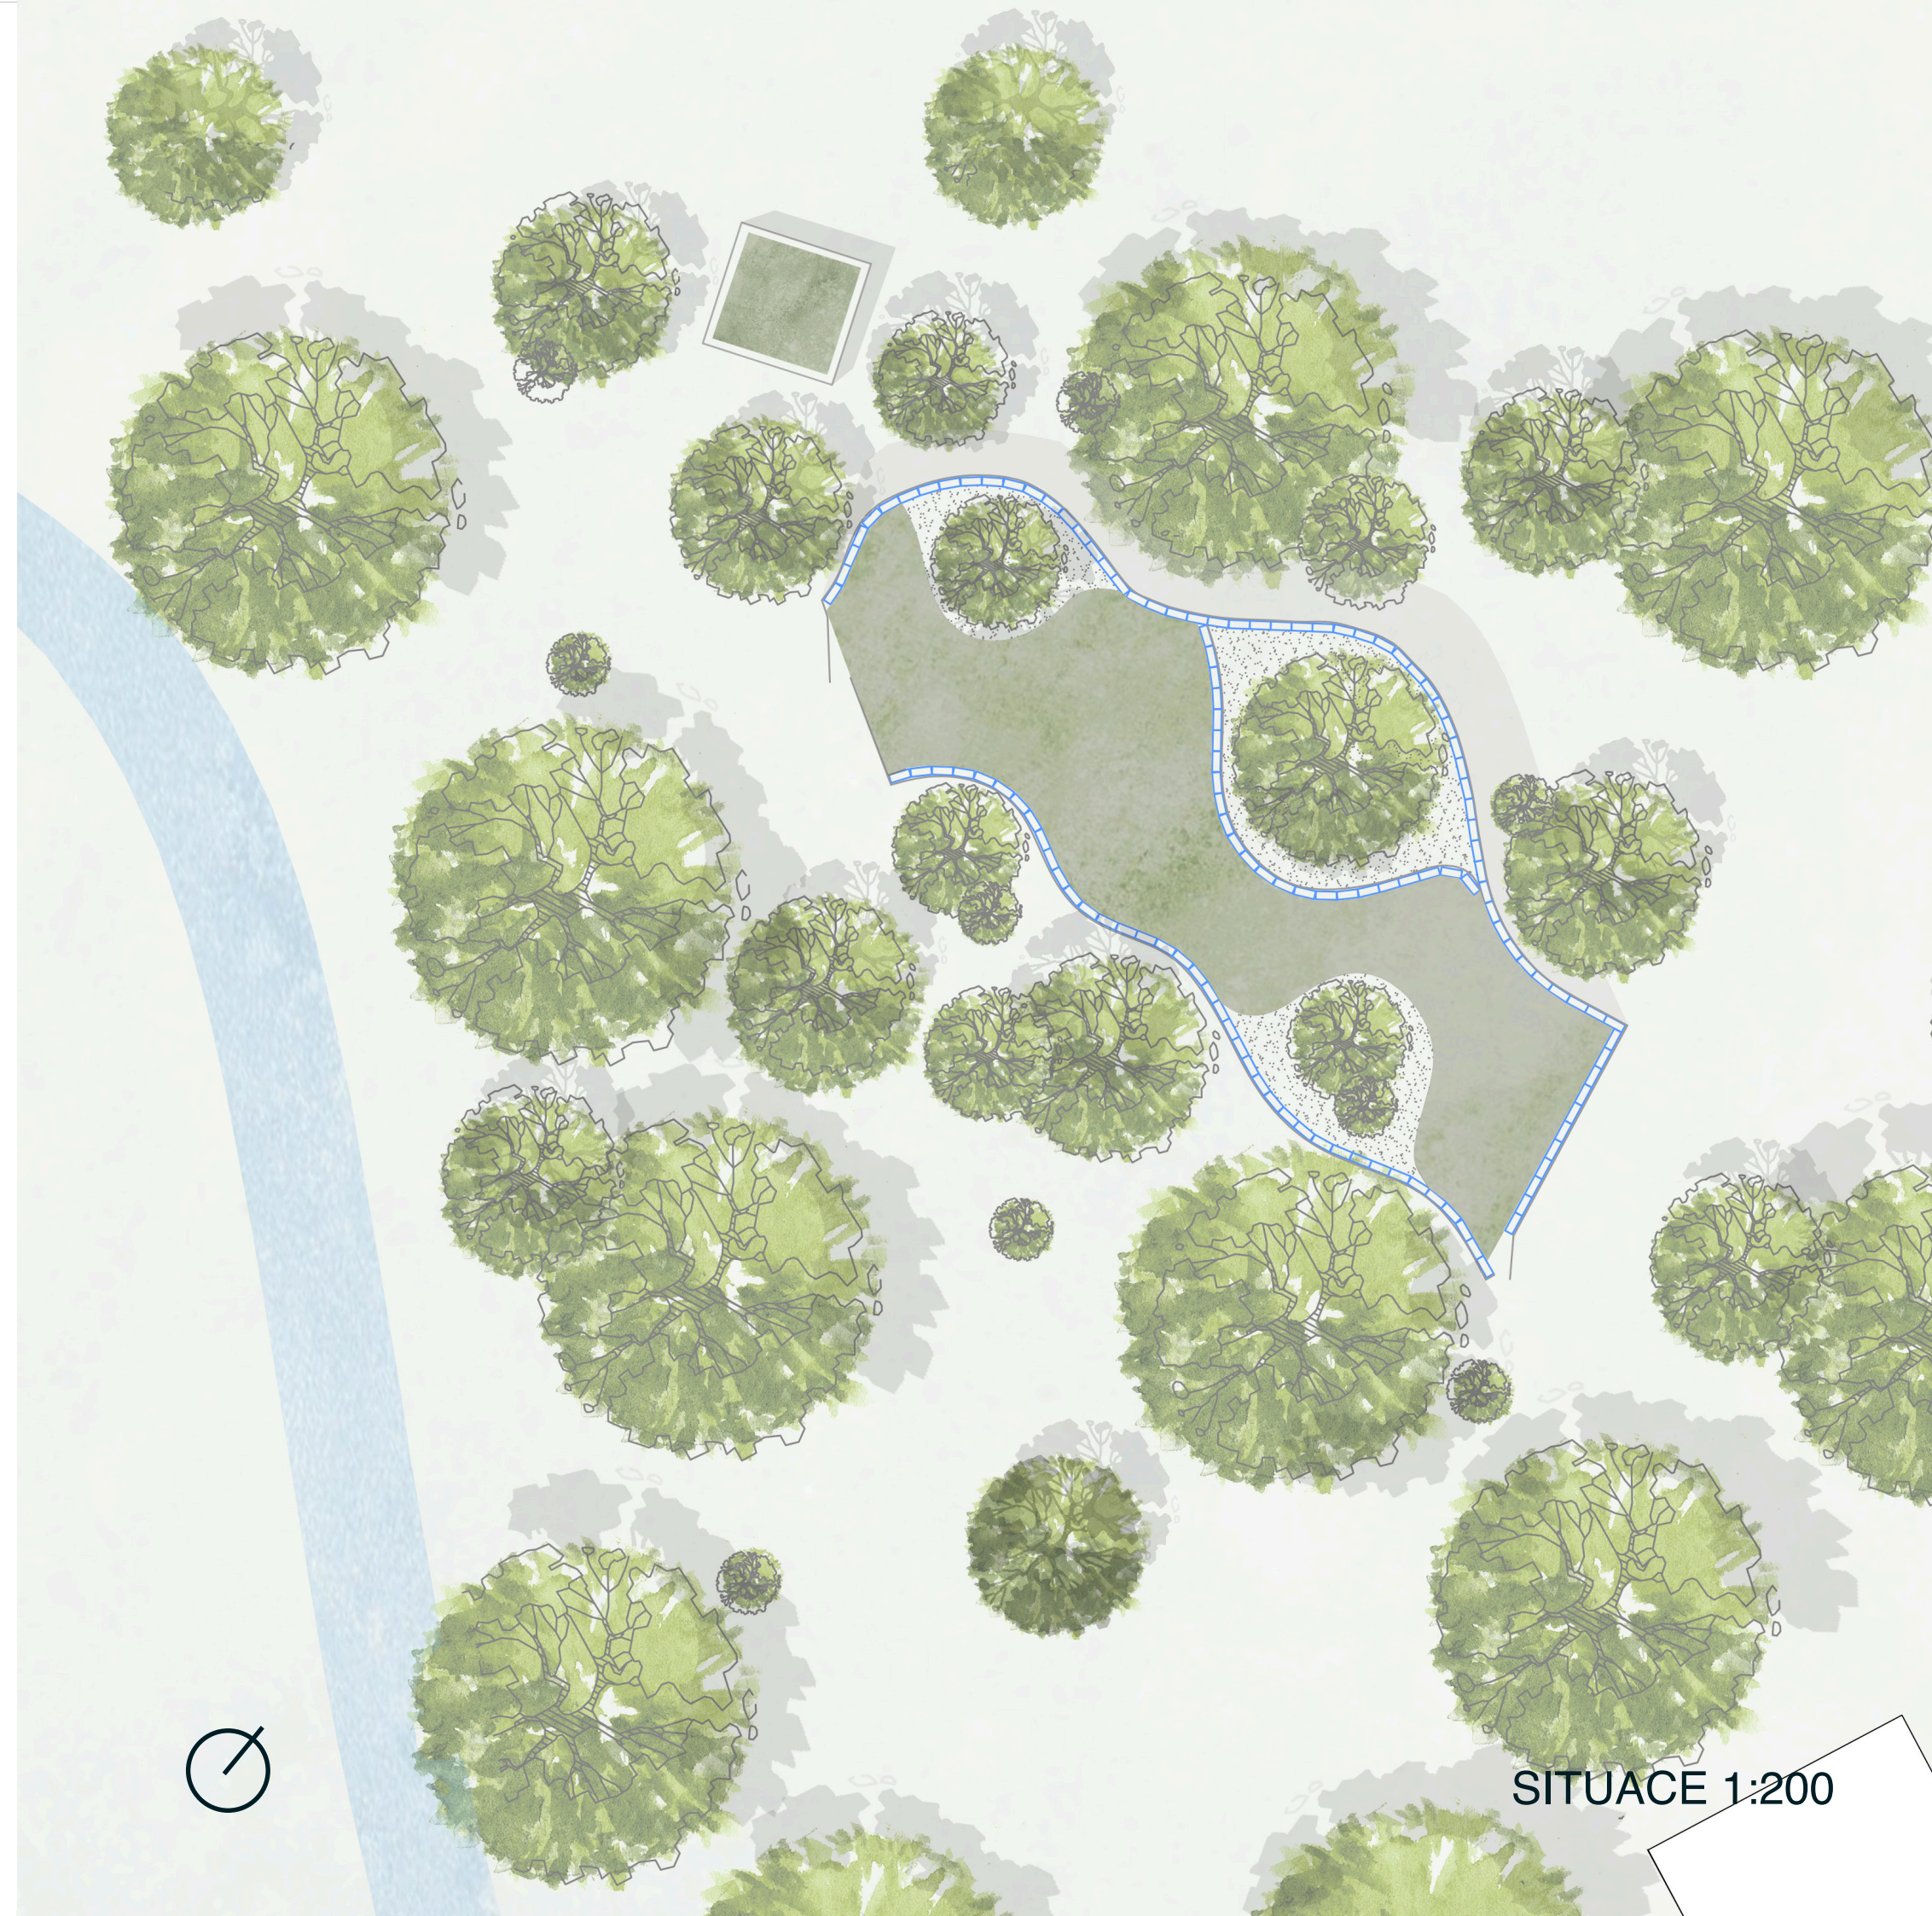


SITUACE 1:200

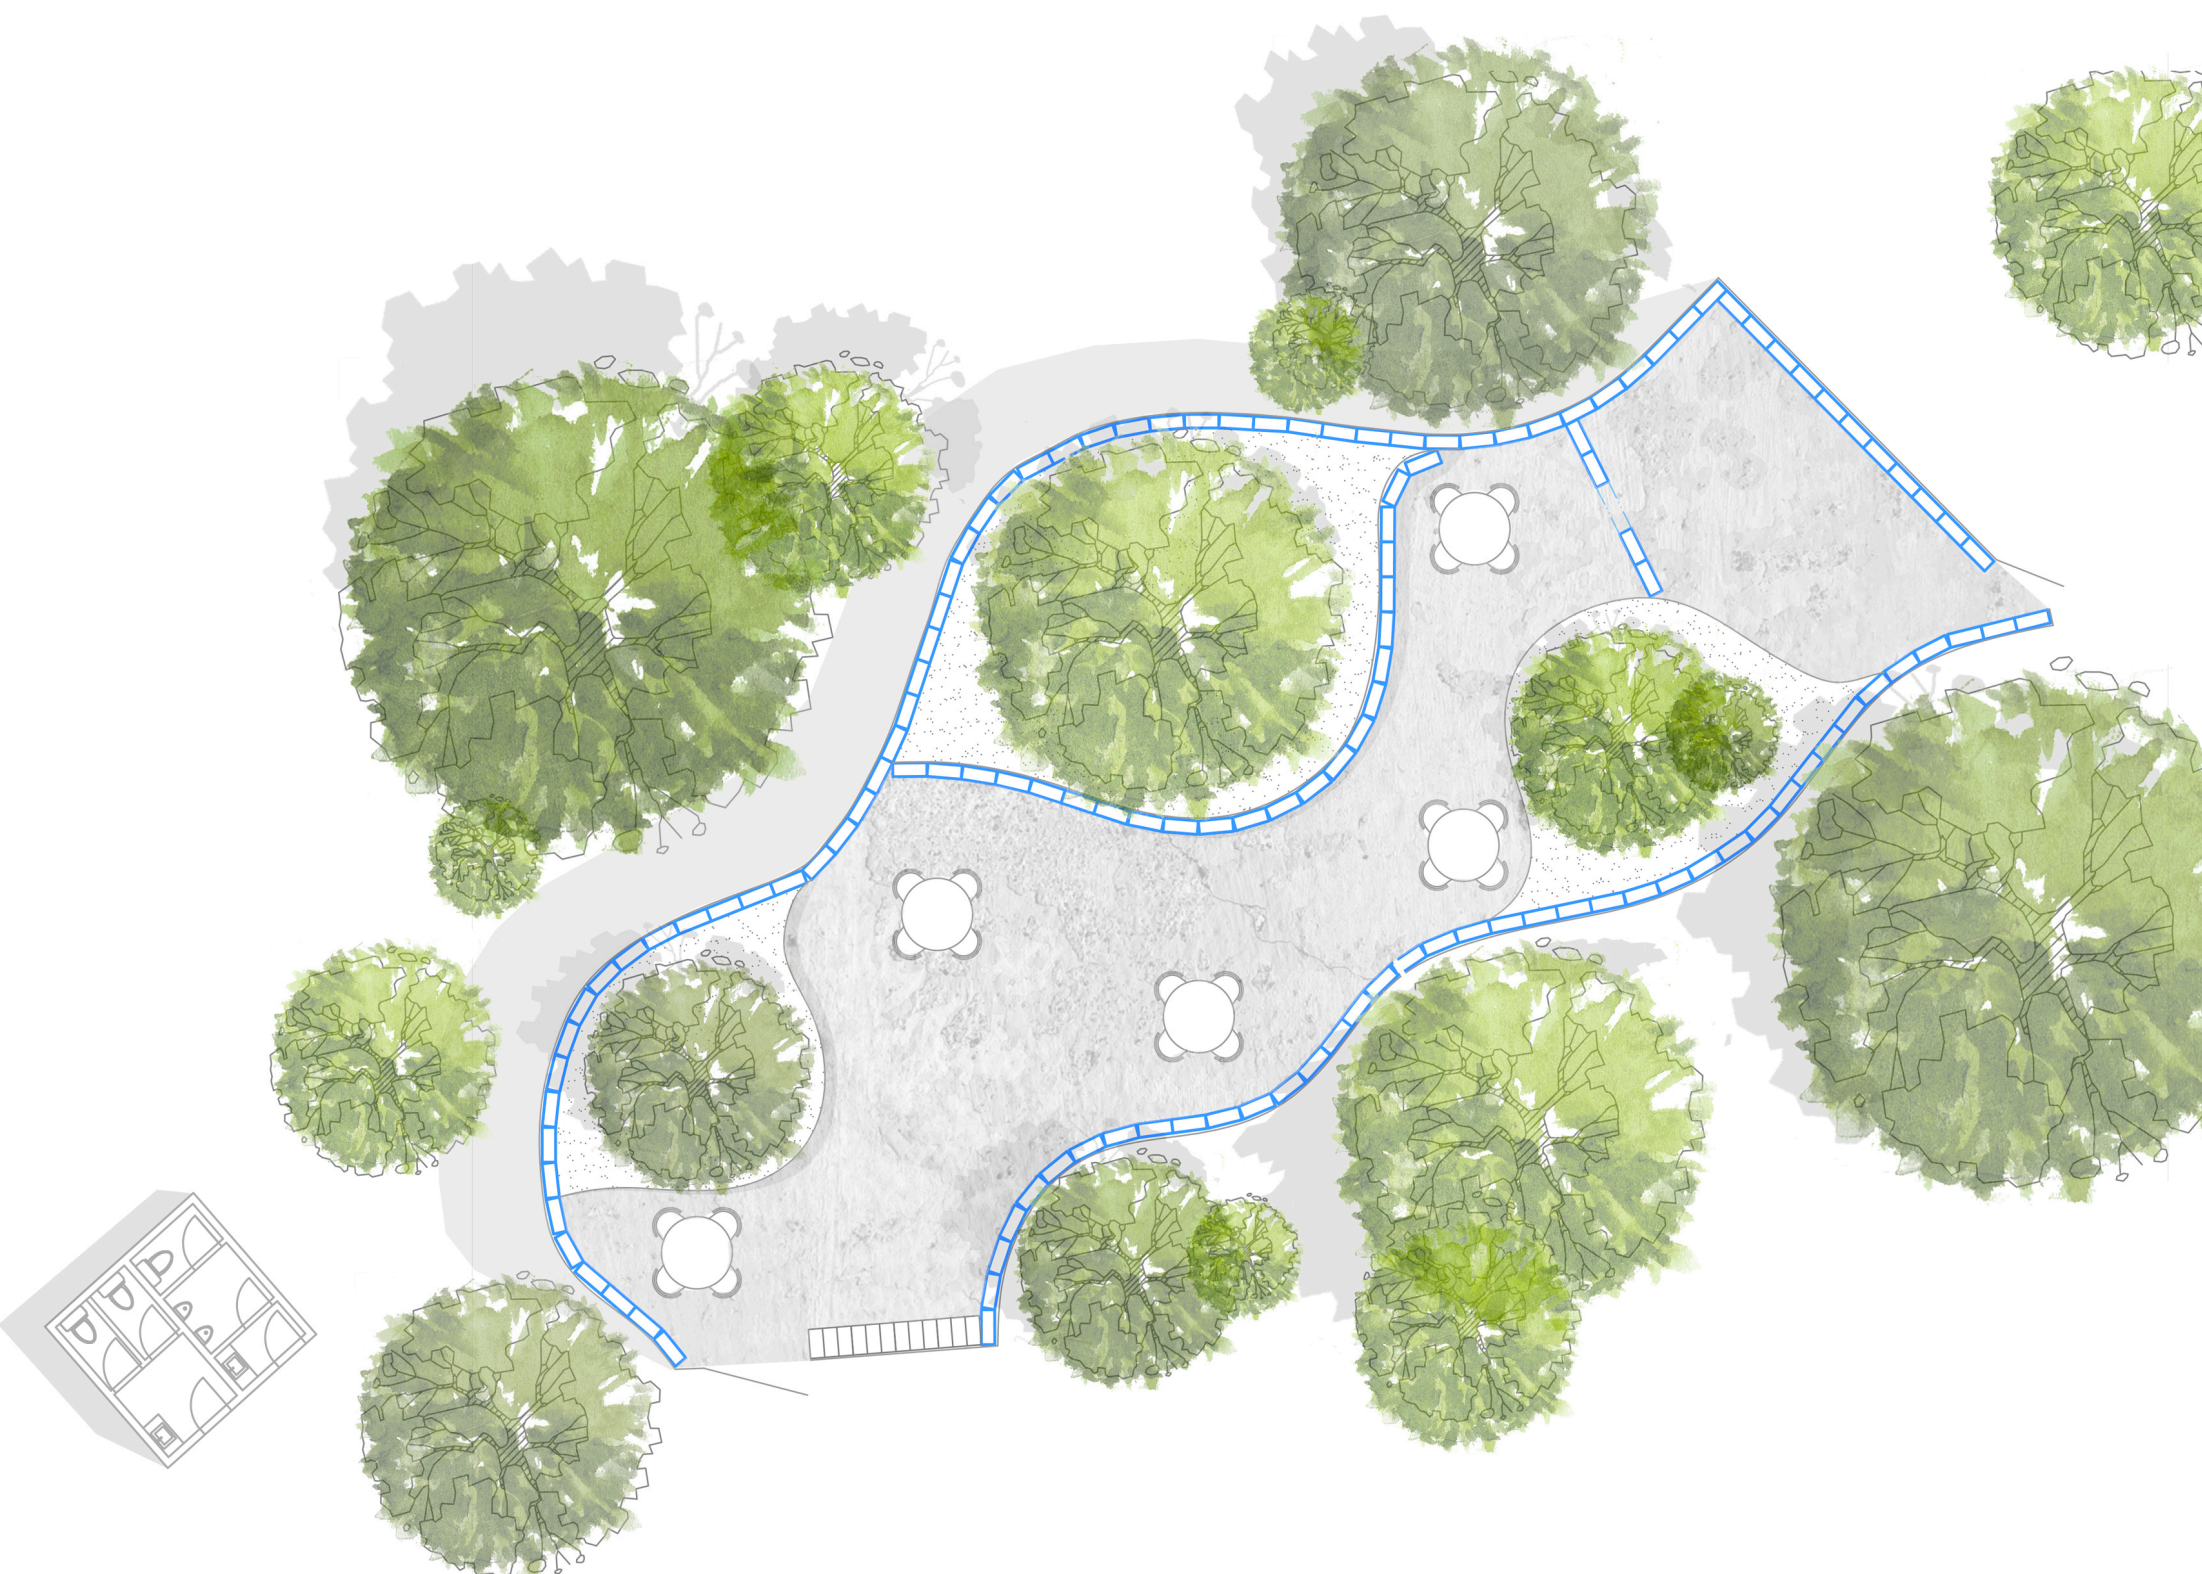



PŮDORYS 1:100

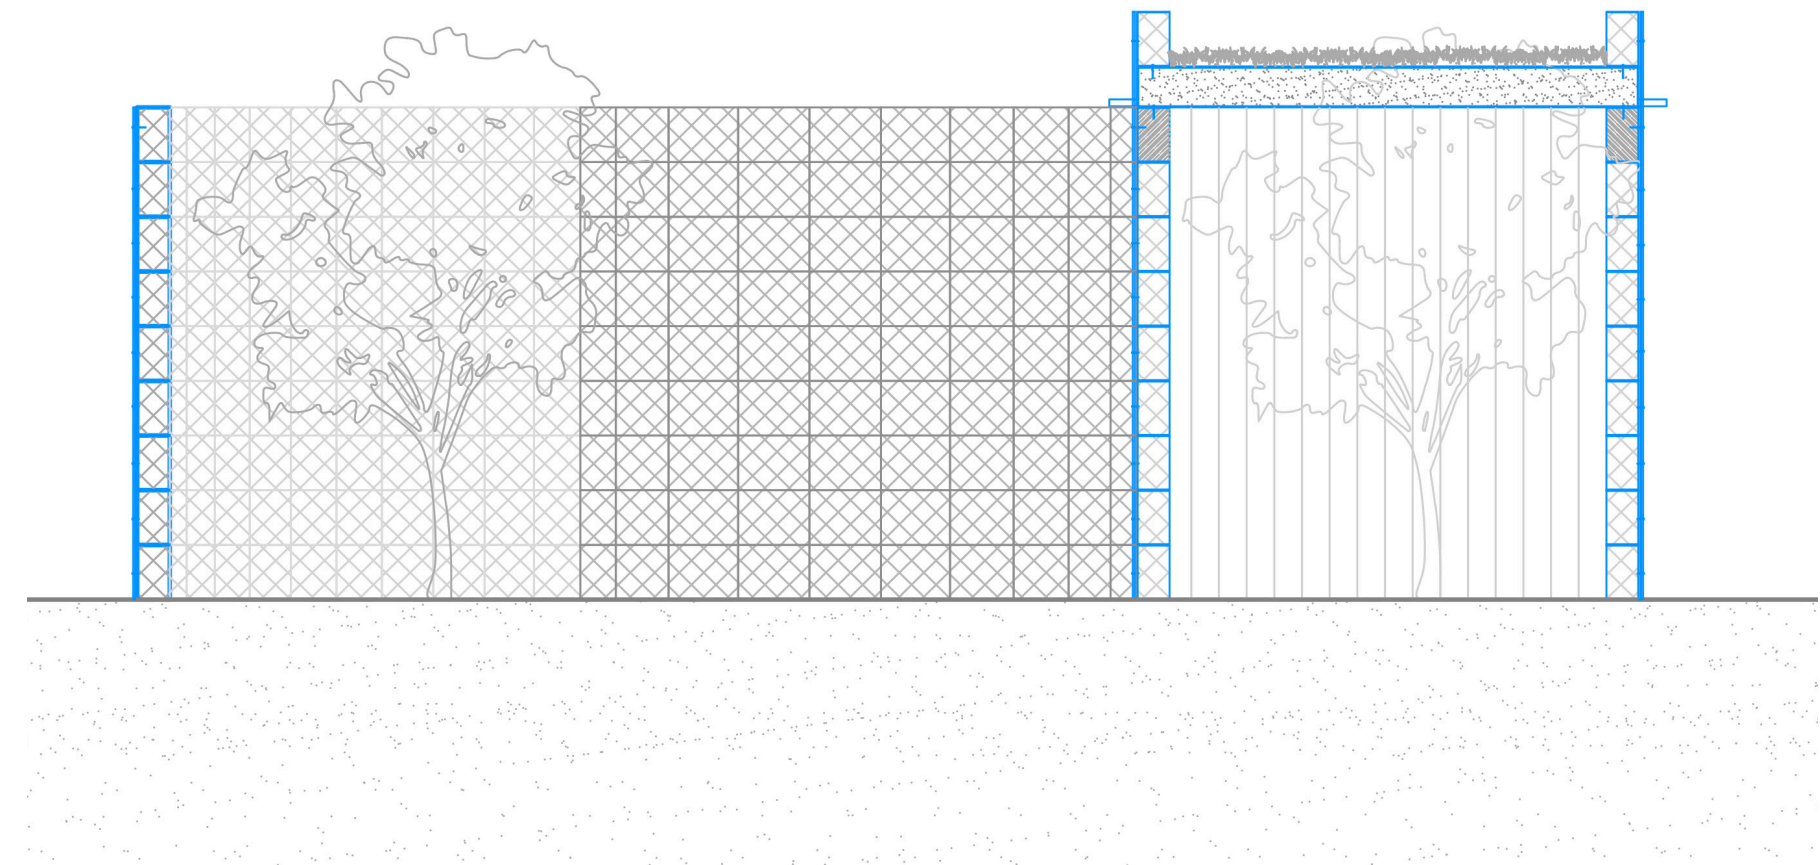


ŘEZ 1:150

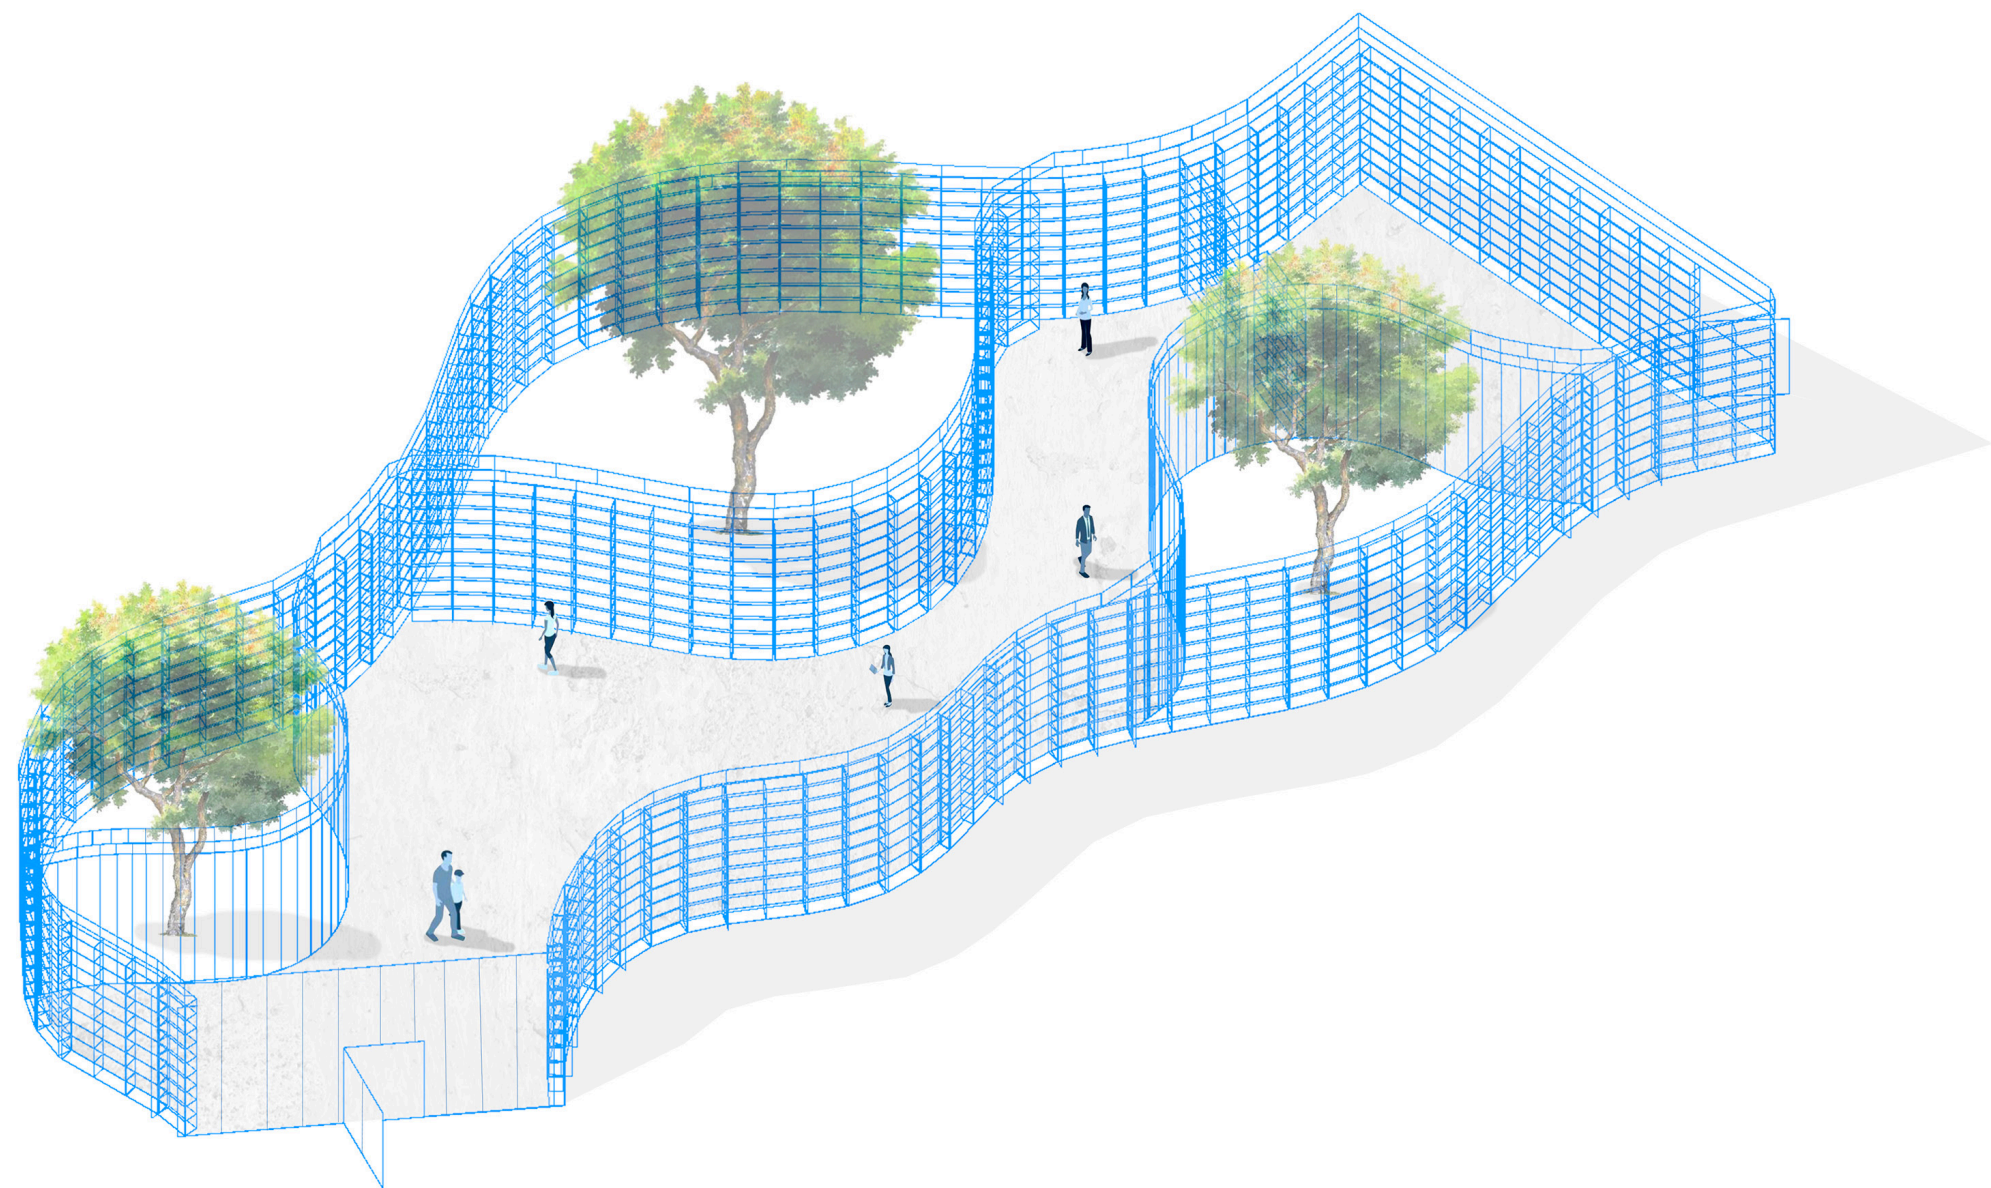

AXONOMETRIE

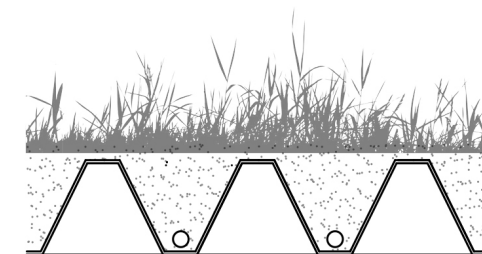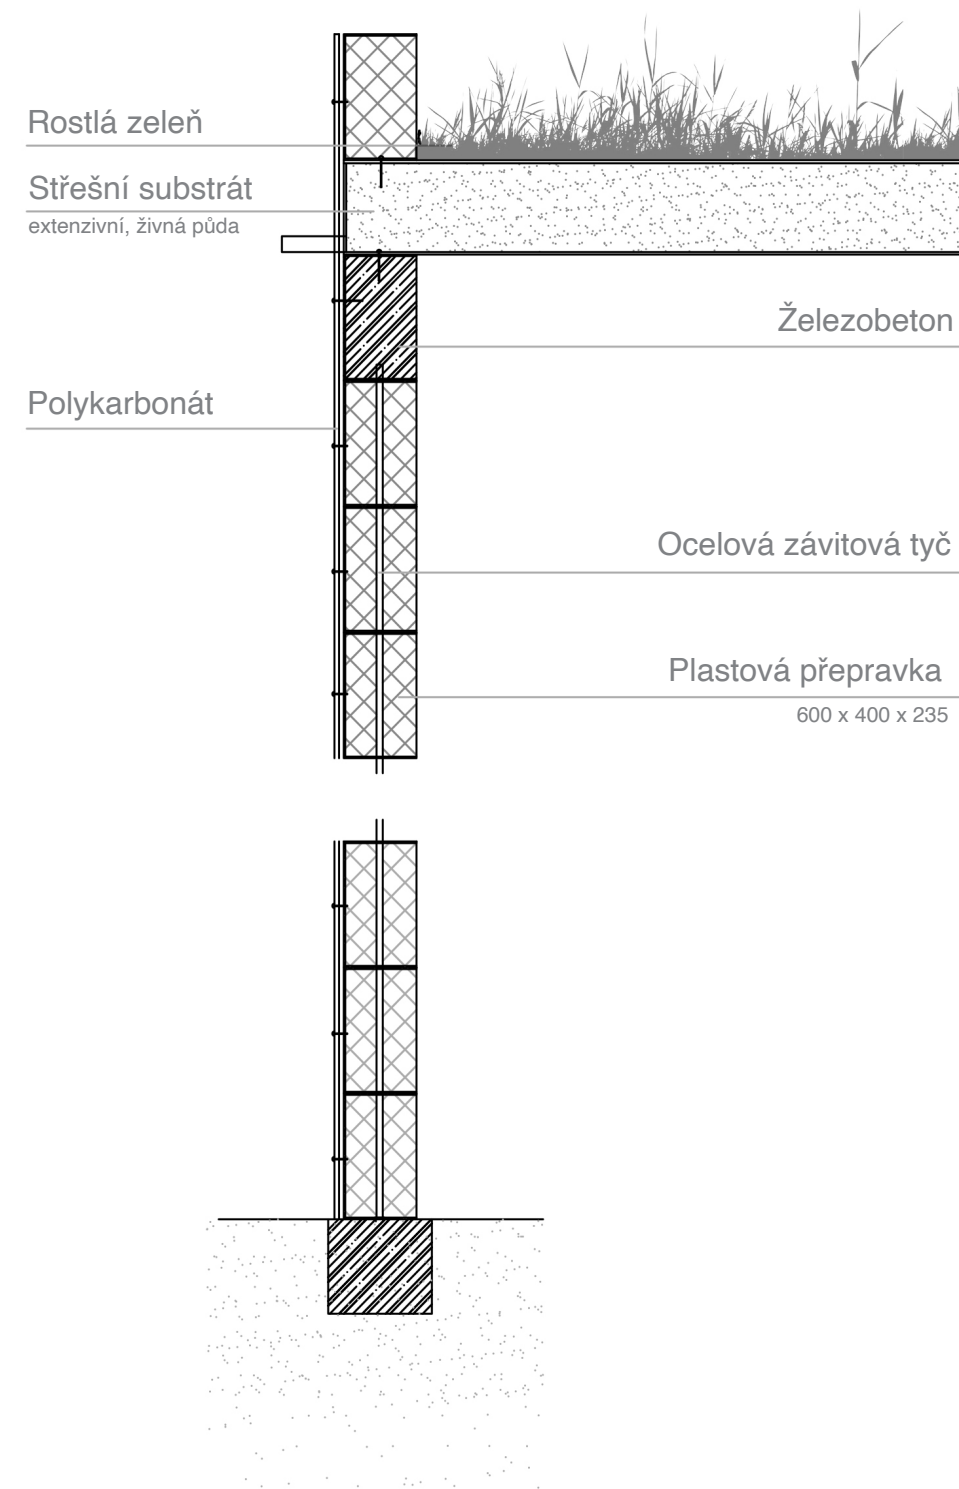

DETAILY NAPOJENÍ 1:25

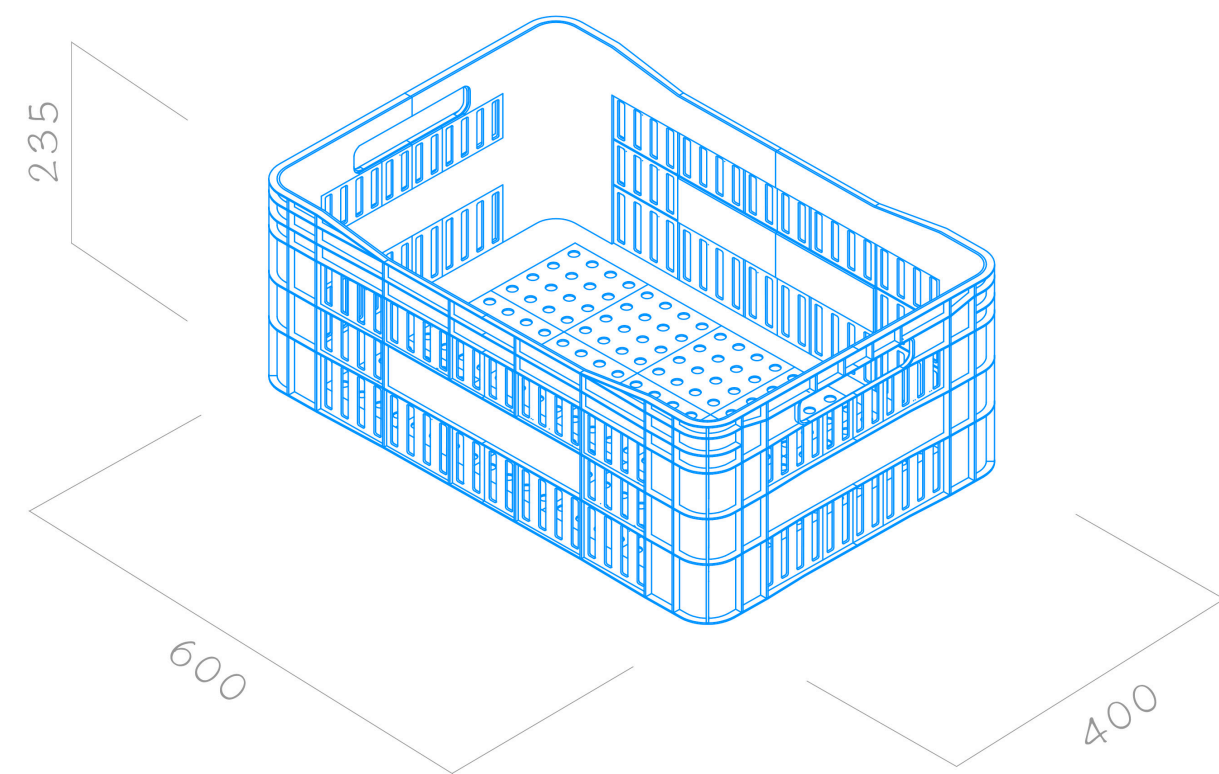

SCHÉMA

