BYTOVÝ DŮM VRŠOVICE

PETRA NOVÁKOVÁ

ATBS | ZS23/24

fa čvut | atelier kordovský vrbata

SUTERÉN **1:200**

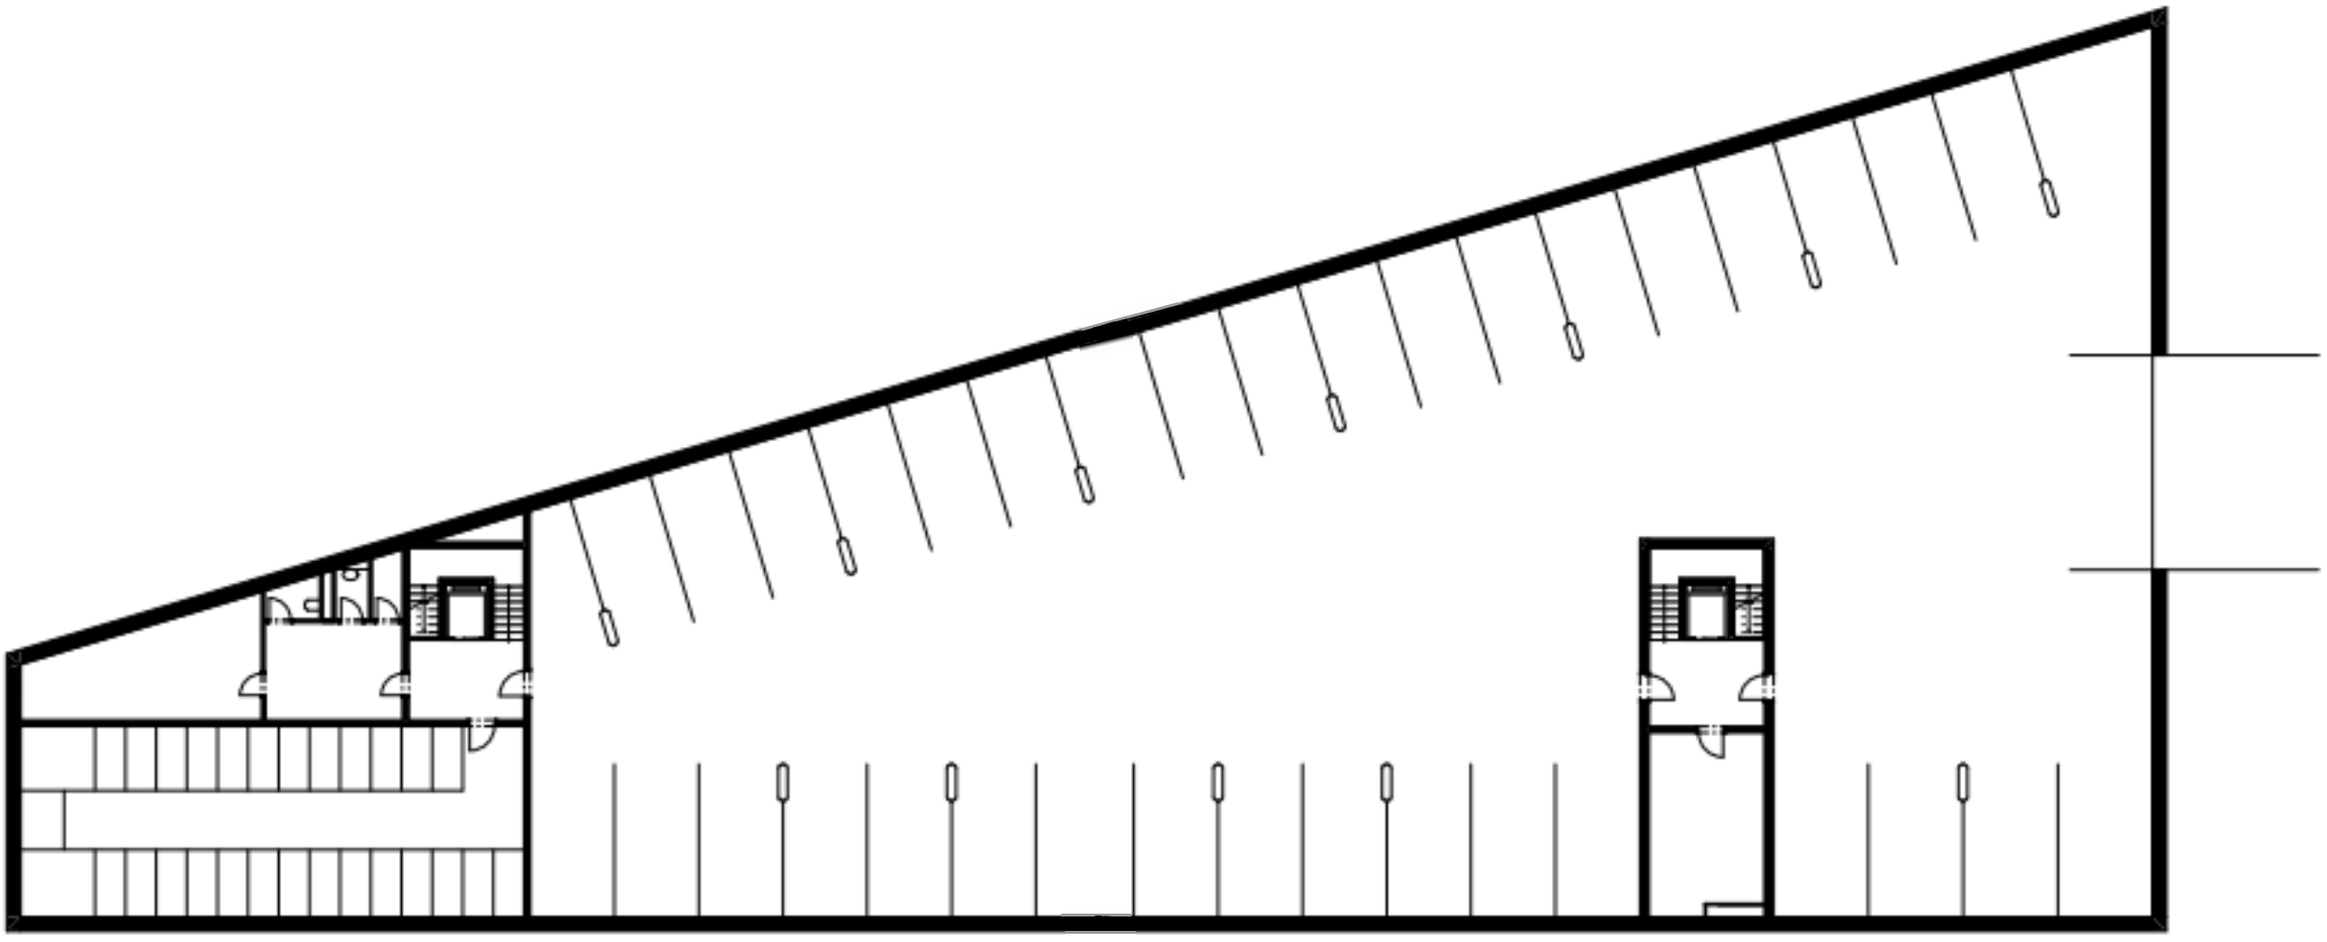

1NP 1:200
PŘÍZEMÍ

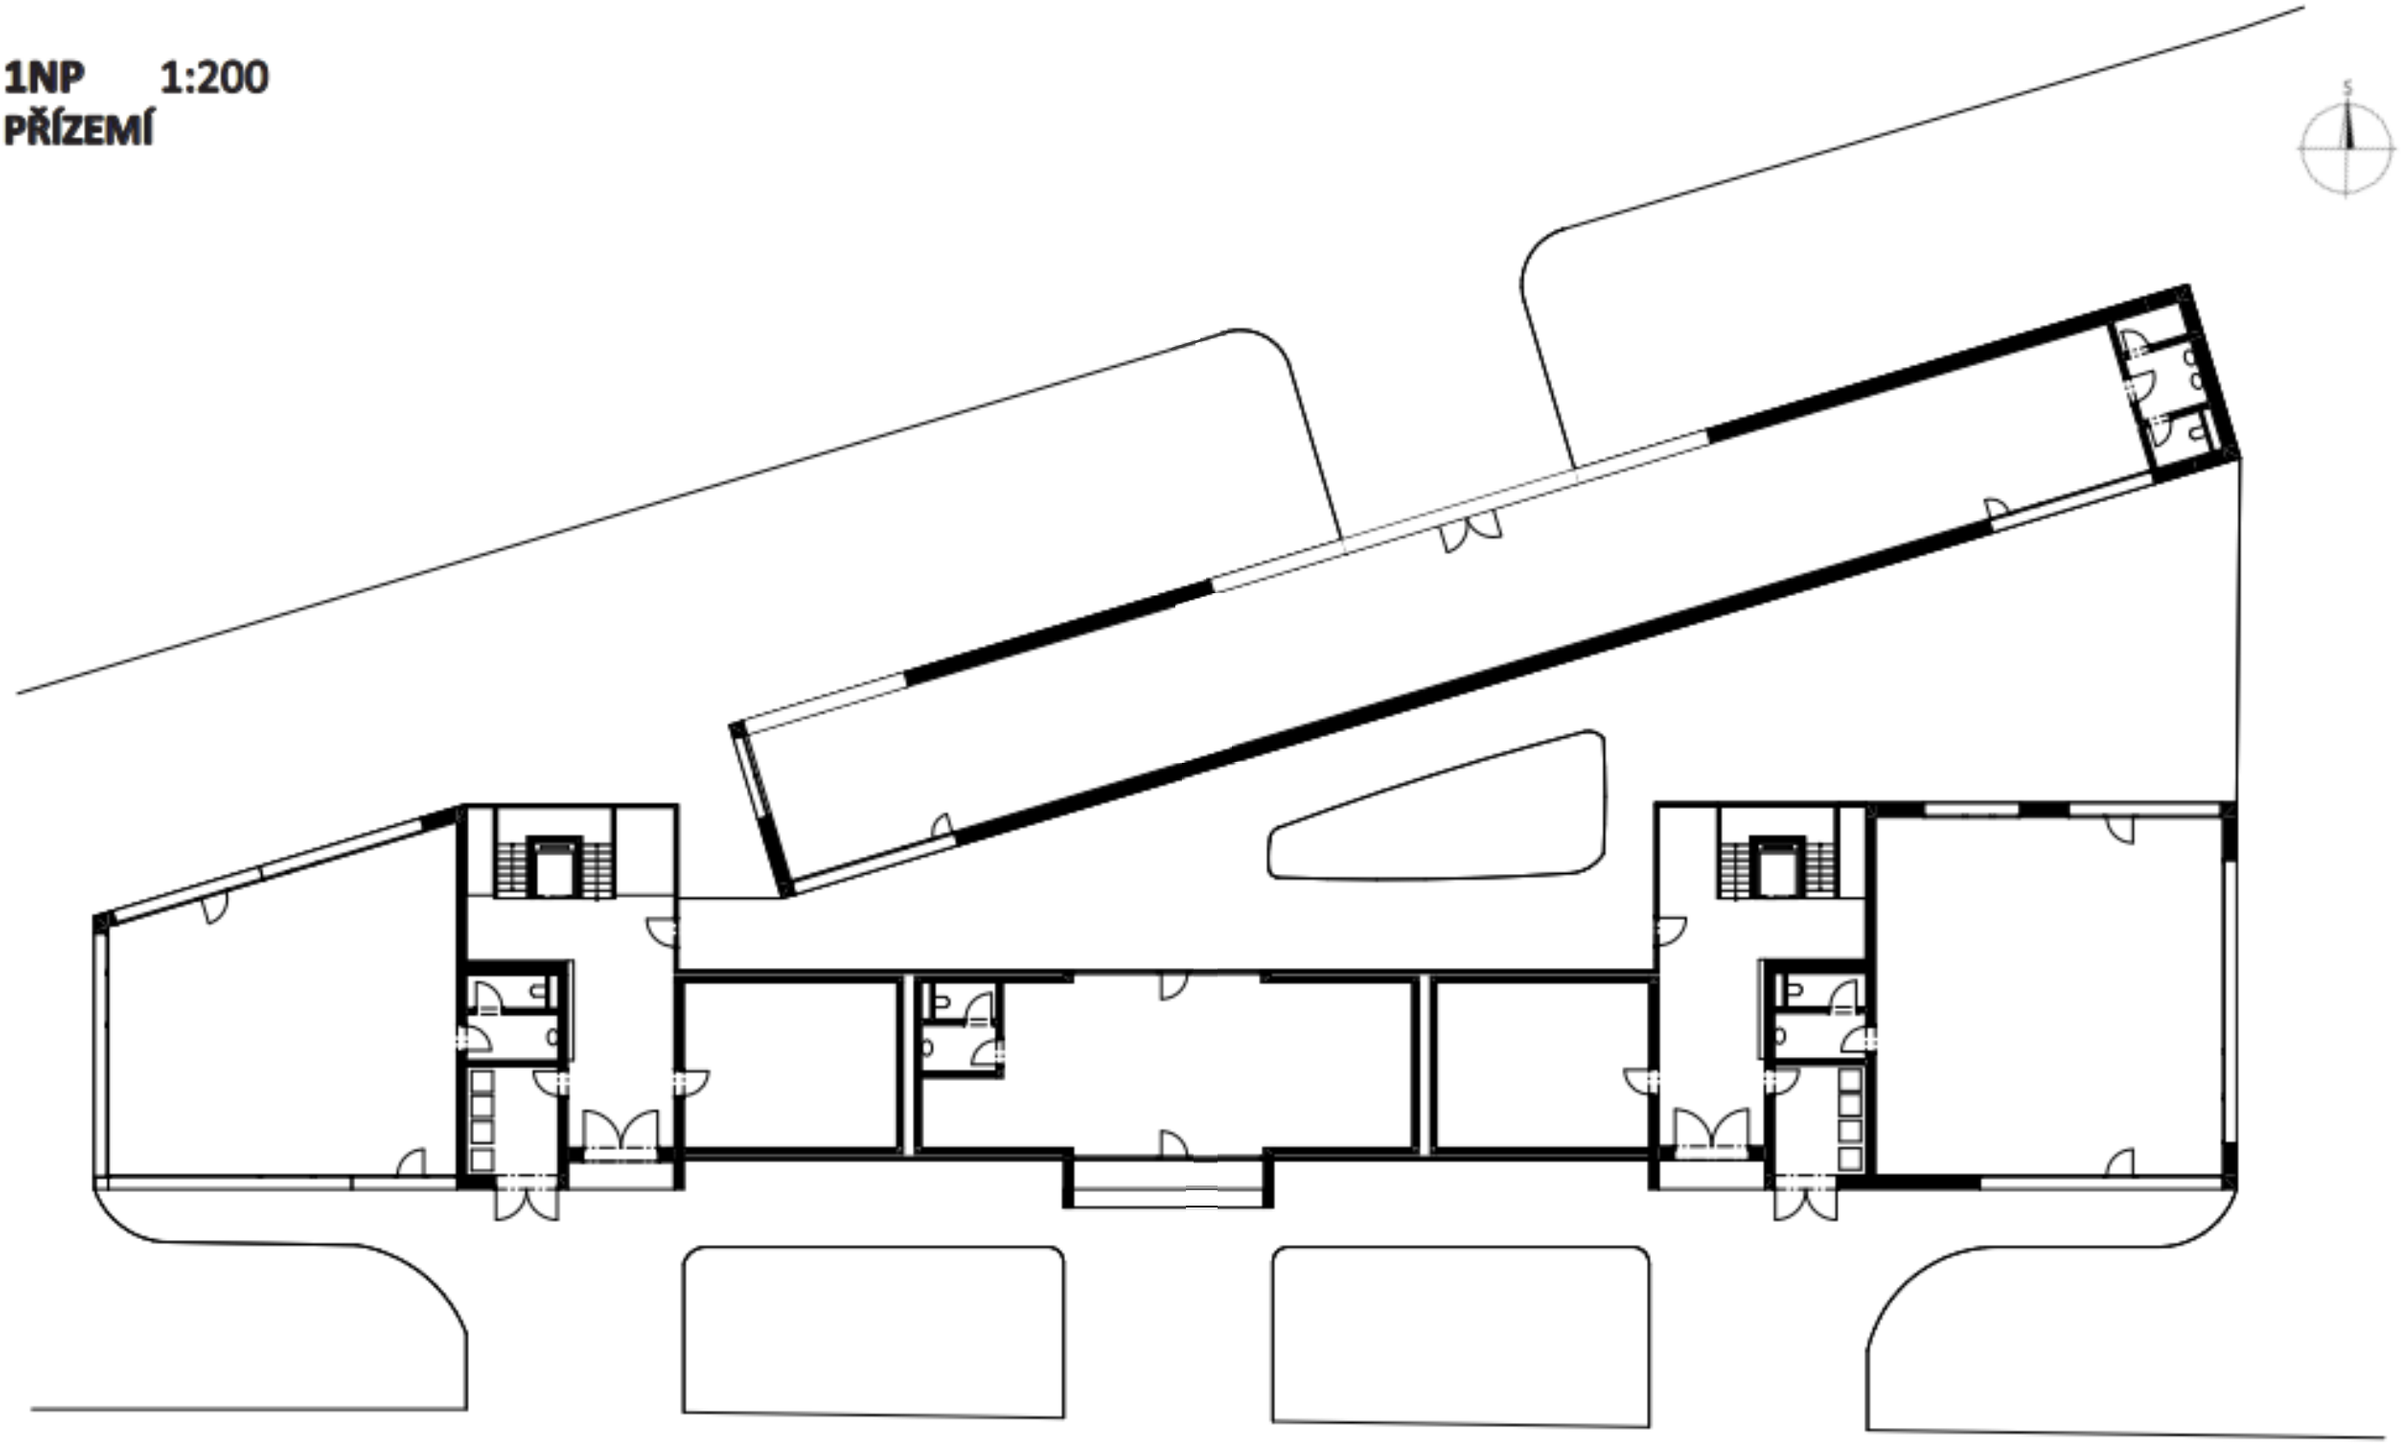

2NP, 3NP 1:200
TYPICKÉ PODLAŽÍ

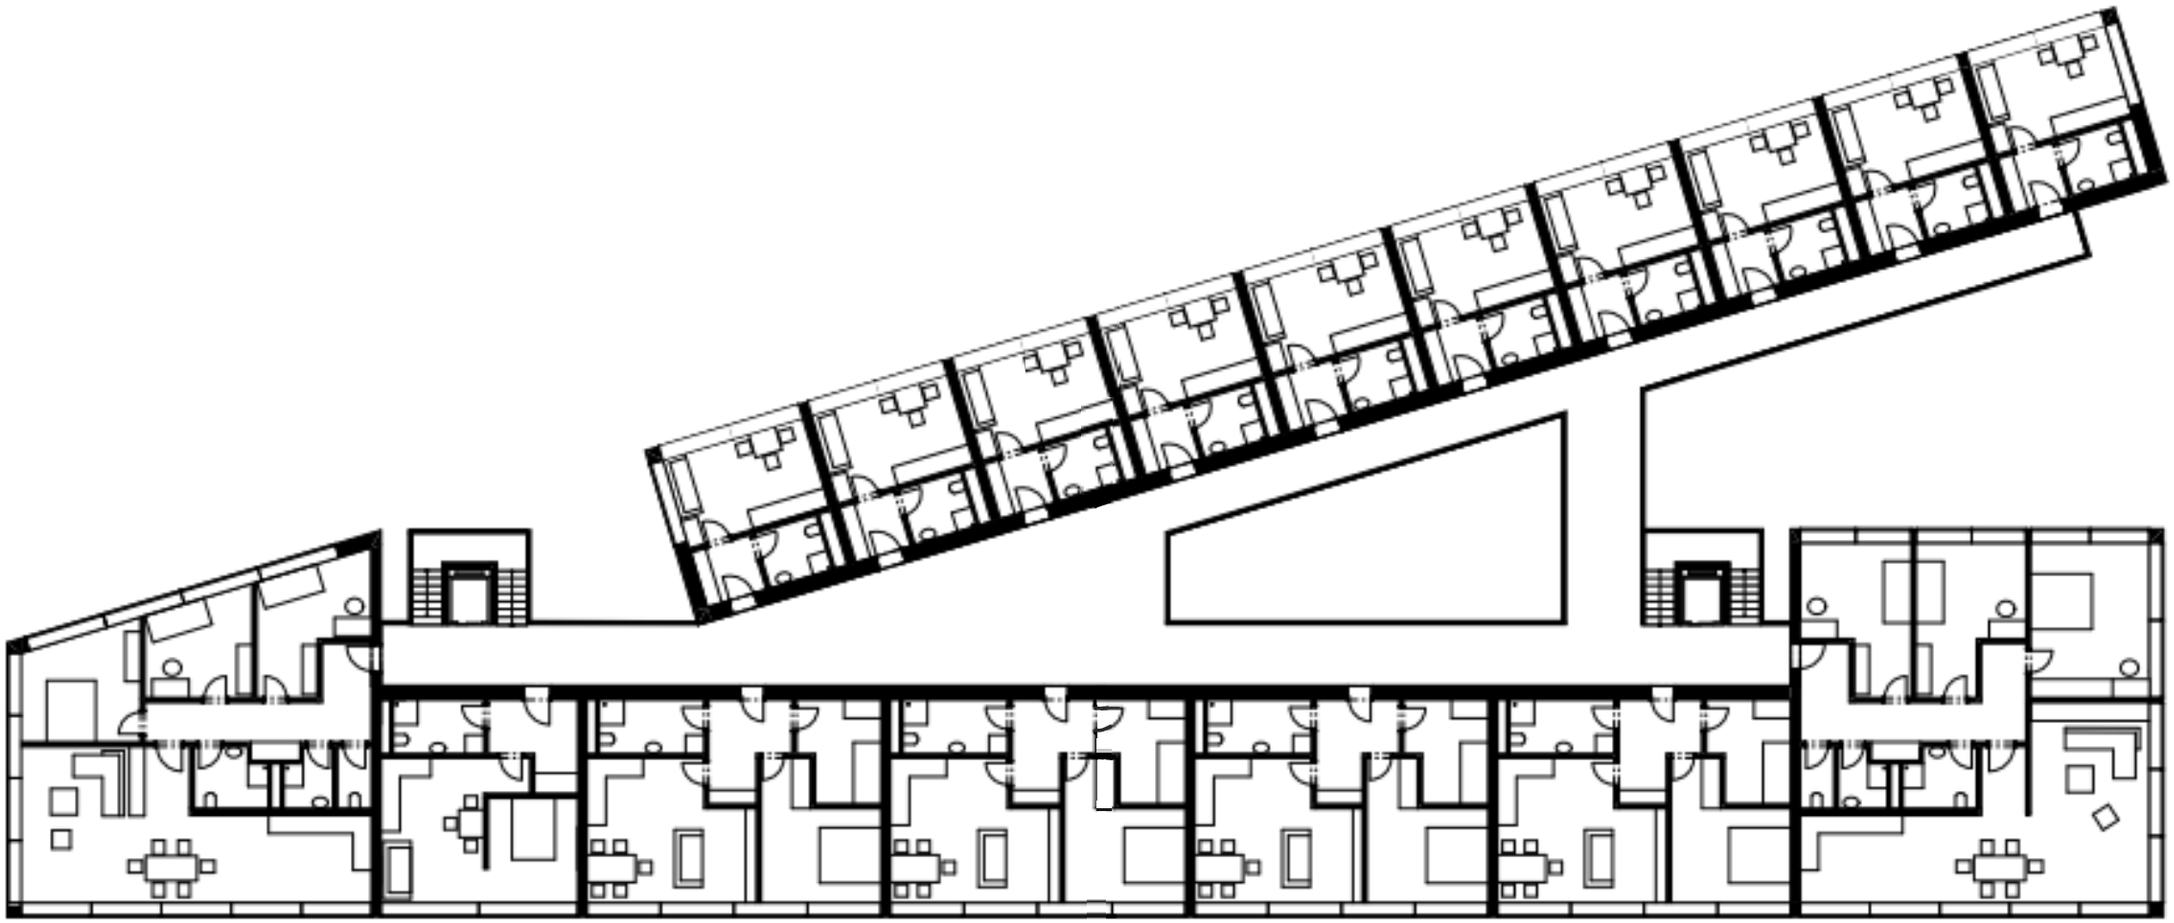

4NP **1:200**

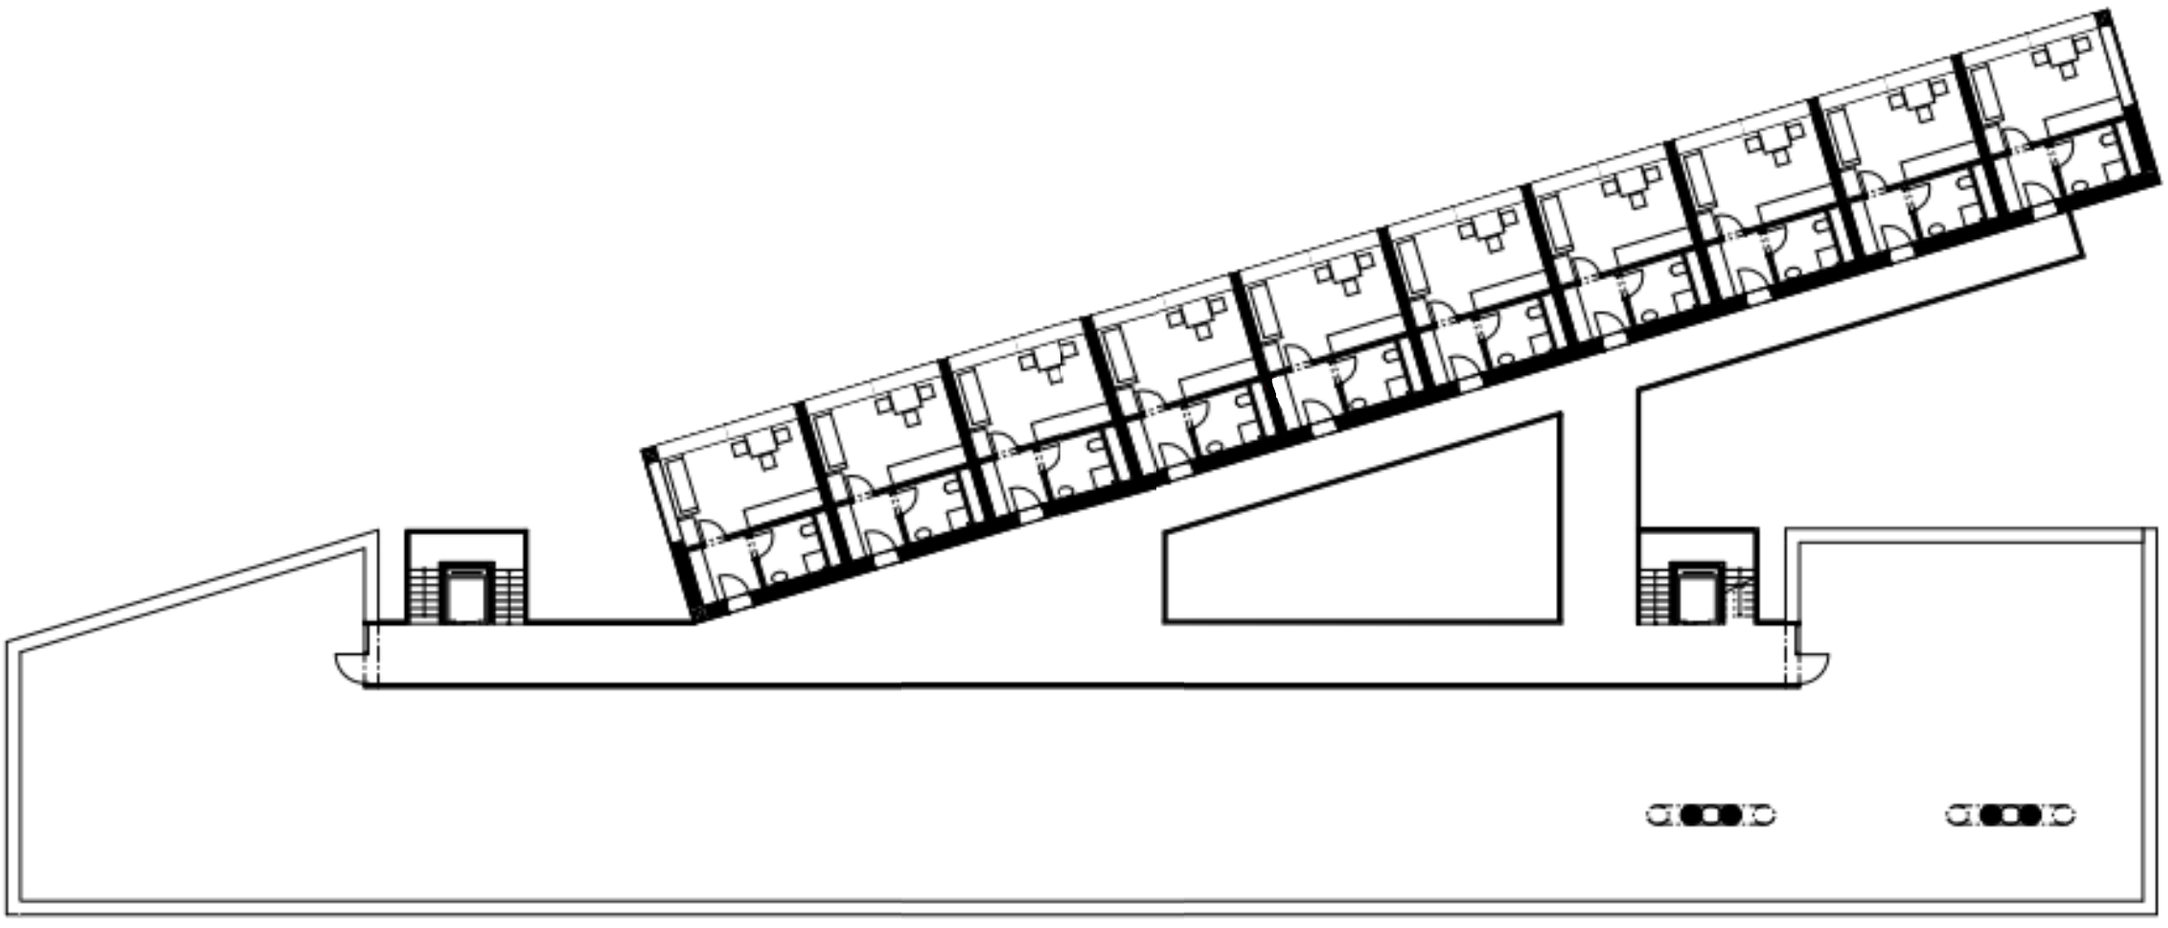

5NP - 7NP 1:200

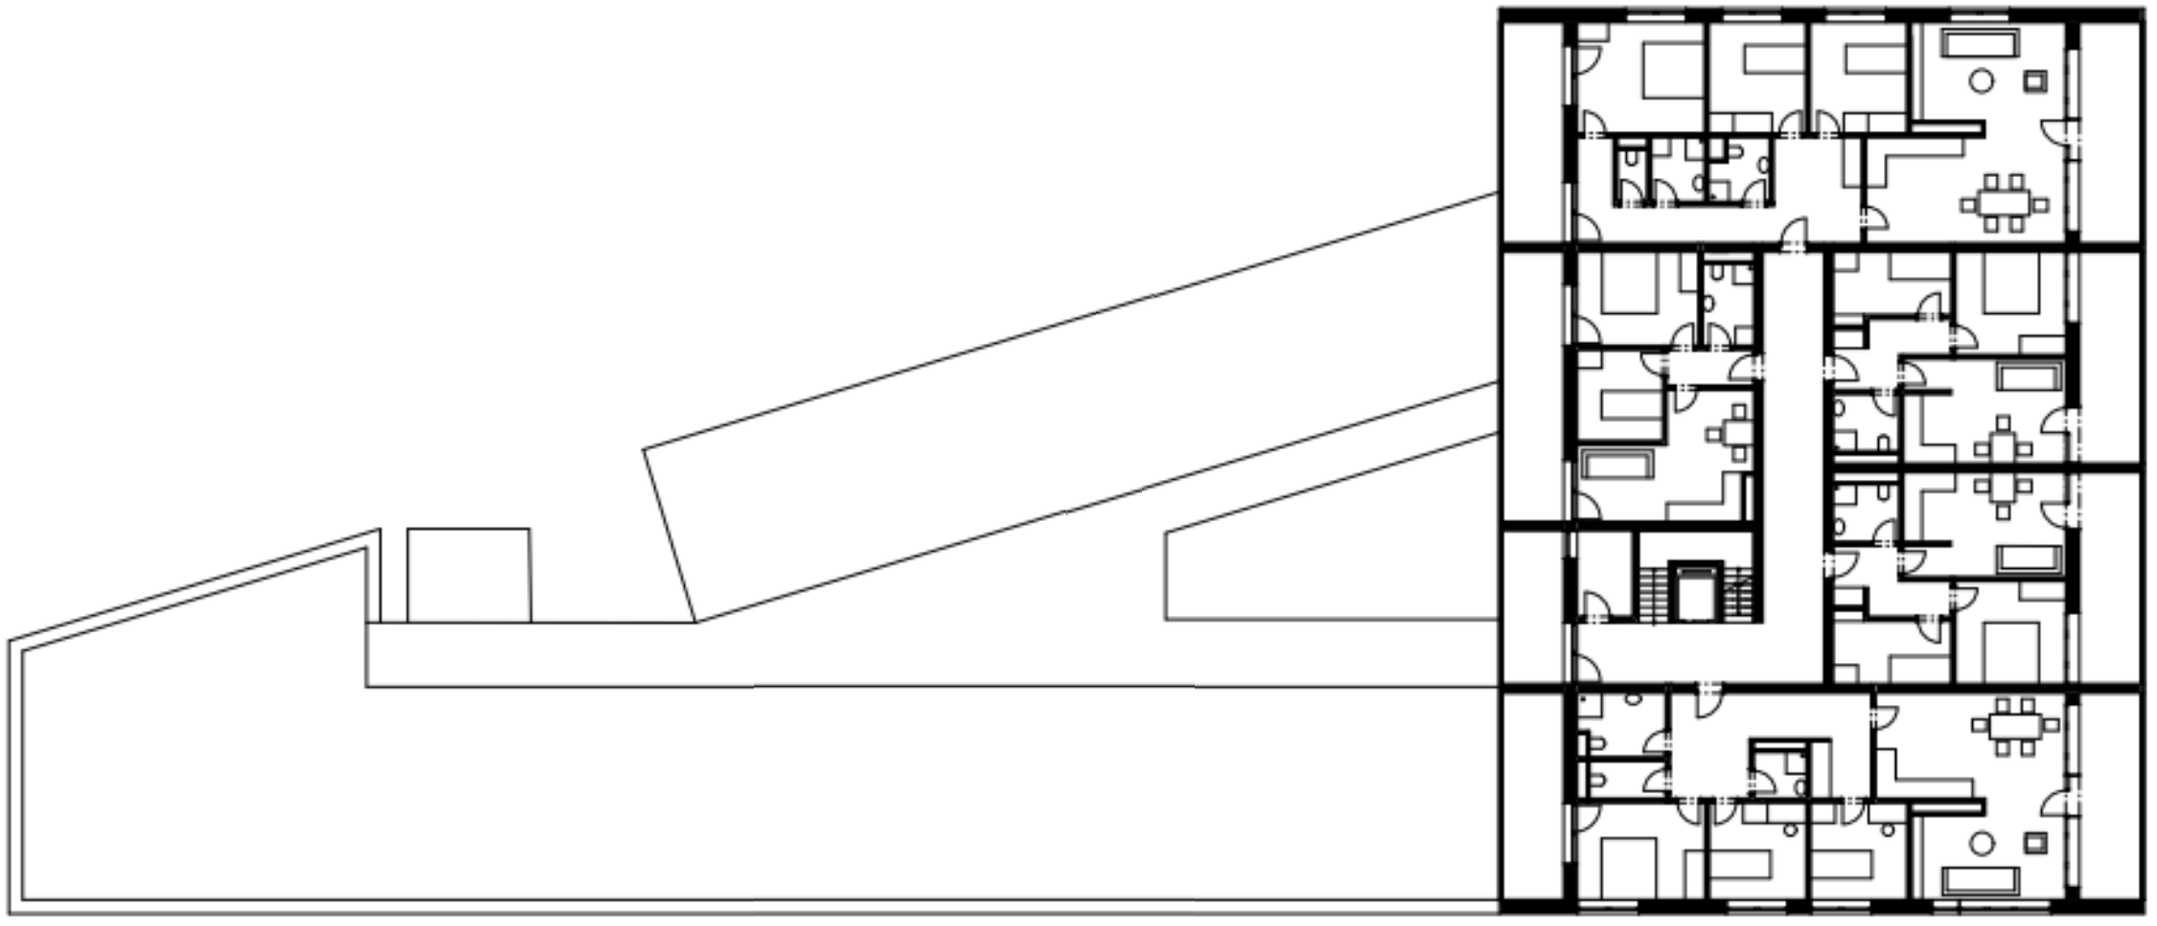
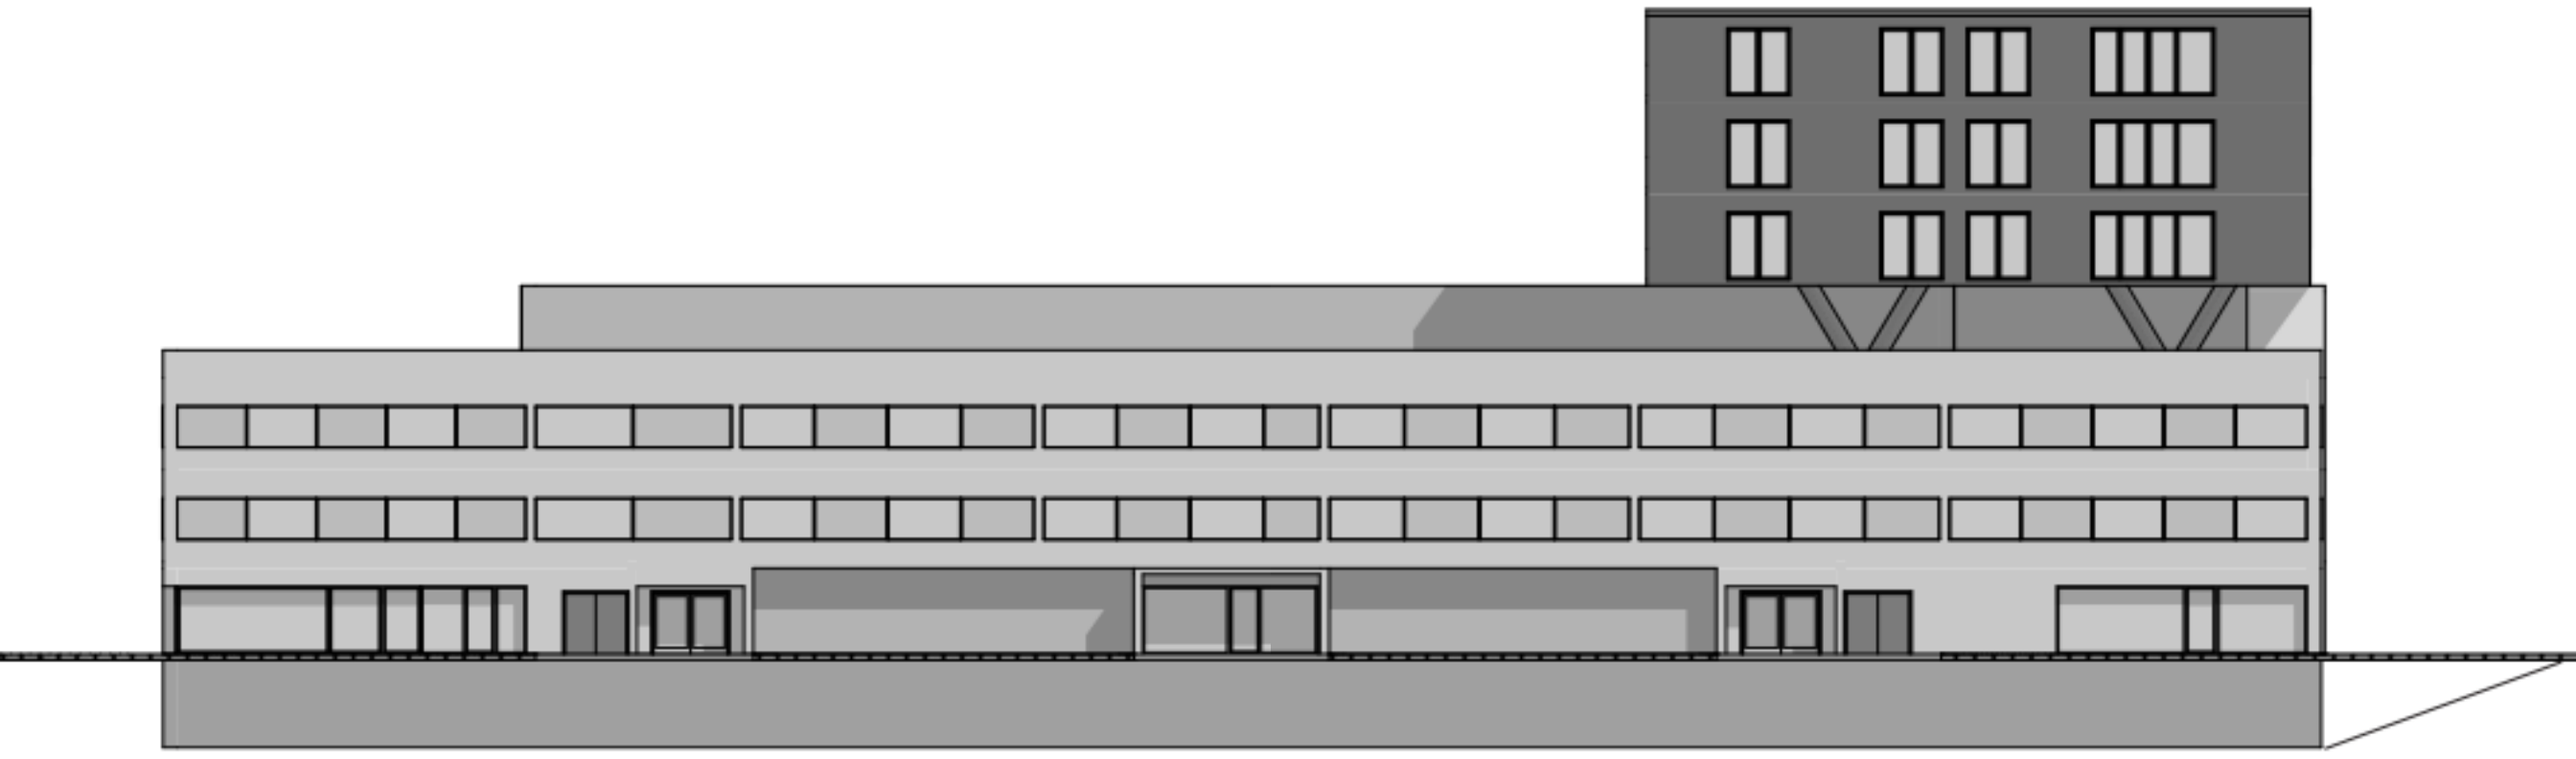
SEVERNÍ POHLED 1:200