






Bytové domy se nachází v areálu vozovny Střešovice. Lokalita je definována hojnou zelení, velkým množstvím nízkých samostatně stojících vil a velvyslanectví, a klidnou atmosférou. Návrh bytového domu hmotově vychází z památkové administrativní budovy na okraji pozemku. Bytová stavba je rozčleněna do tří stejných hmot a jejich postupné zvyšování dotváří výškovou linii mezi halami vozovny a administrativní budovou. Materiálové řešení fasády bytové stavby z režných cihel evokuje pocit stability a vzhledově ji odlišuje od zbytku areálu vozovny, aniž by vzbudilo dojem, že do lokality nepatří. Polozapuštěné podzemní podlaží s vjezdem z ulice Na Ořešovicích má parkovací kapacitu 23 parkovacích stání a obsahuje i měnirnu vozovny. Následující dvě nadzemní podlaží nabízí celkem 12 bytů typové 2kk až 3kk, vybavených rozměrnými zahradami a zahradními střešními terasami, které poskytují klidné venkovní prostředí a soukromí pro relaxaci.

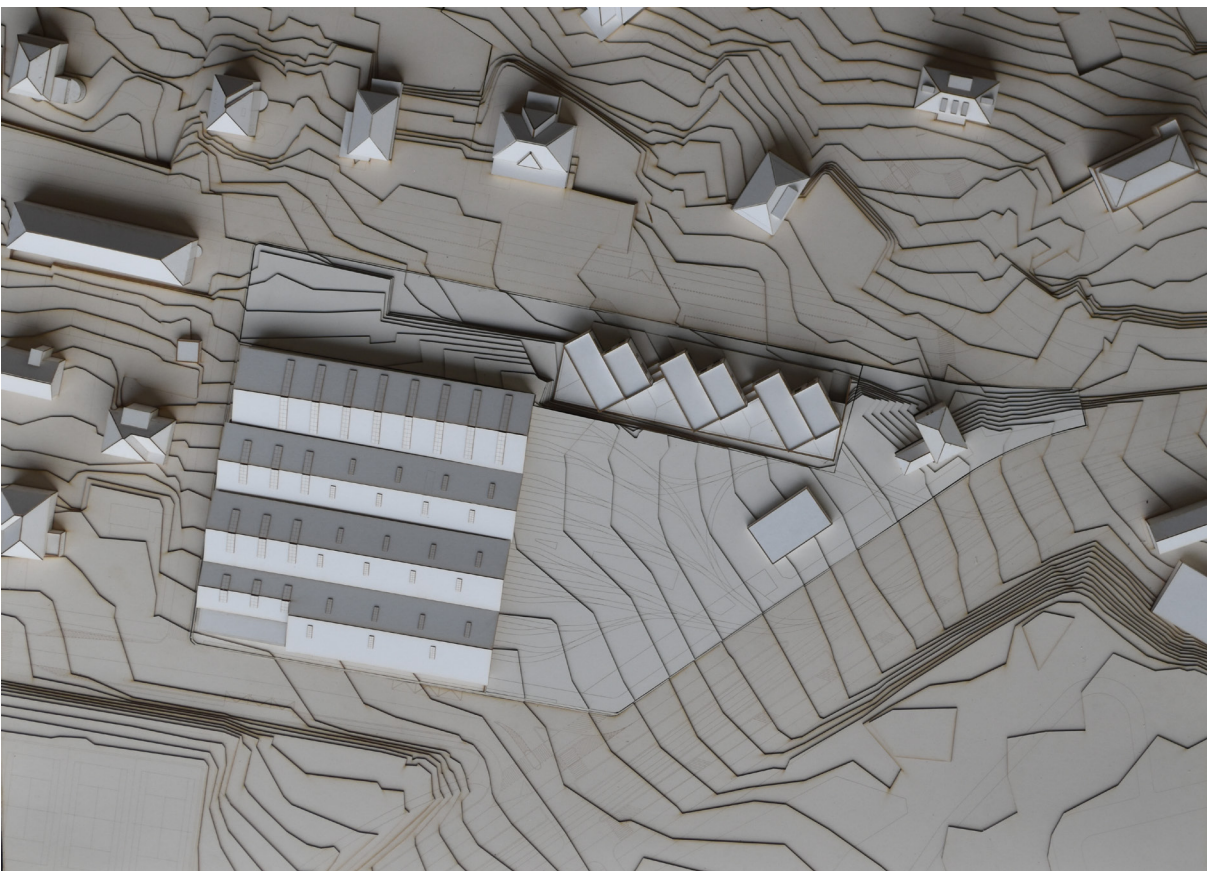


Situace 1:2000

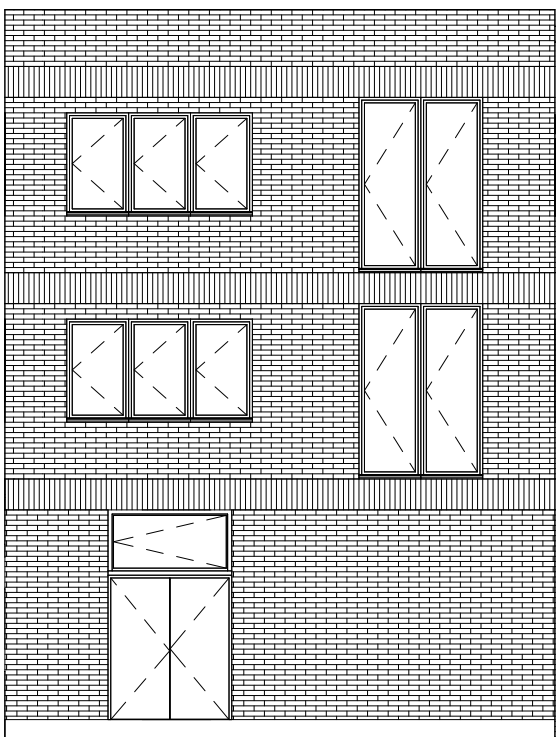


Detail fasády 1:100

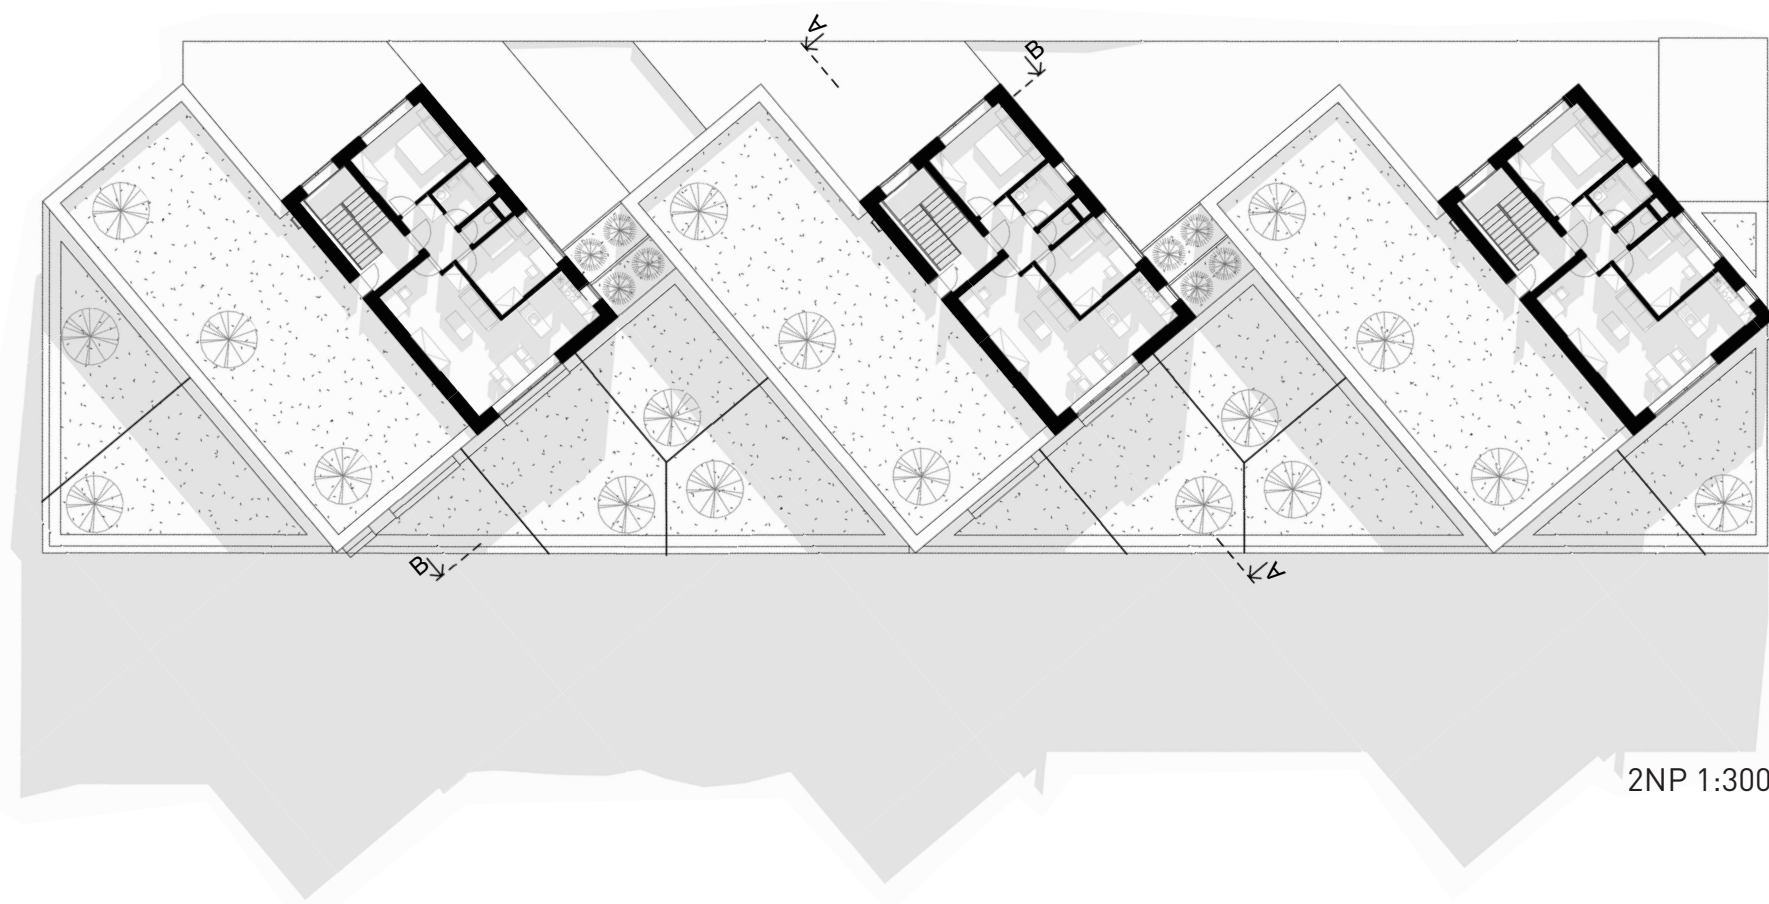



2NP 1:300

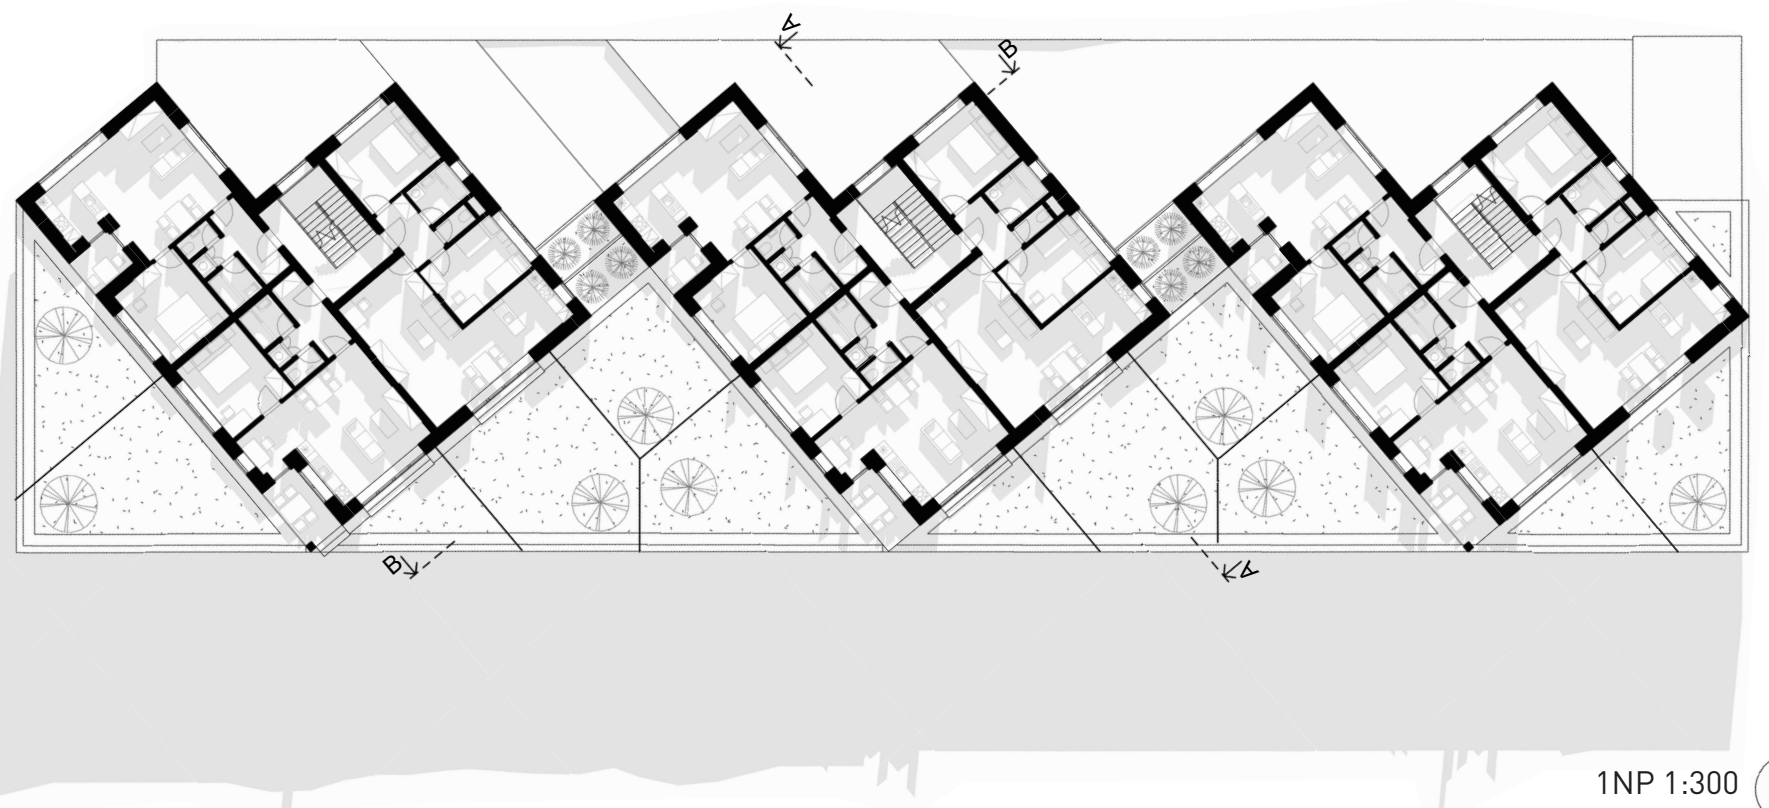


1NP 1:300

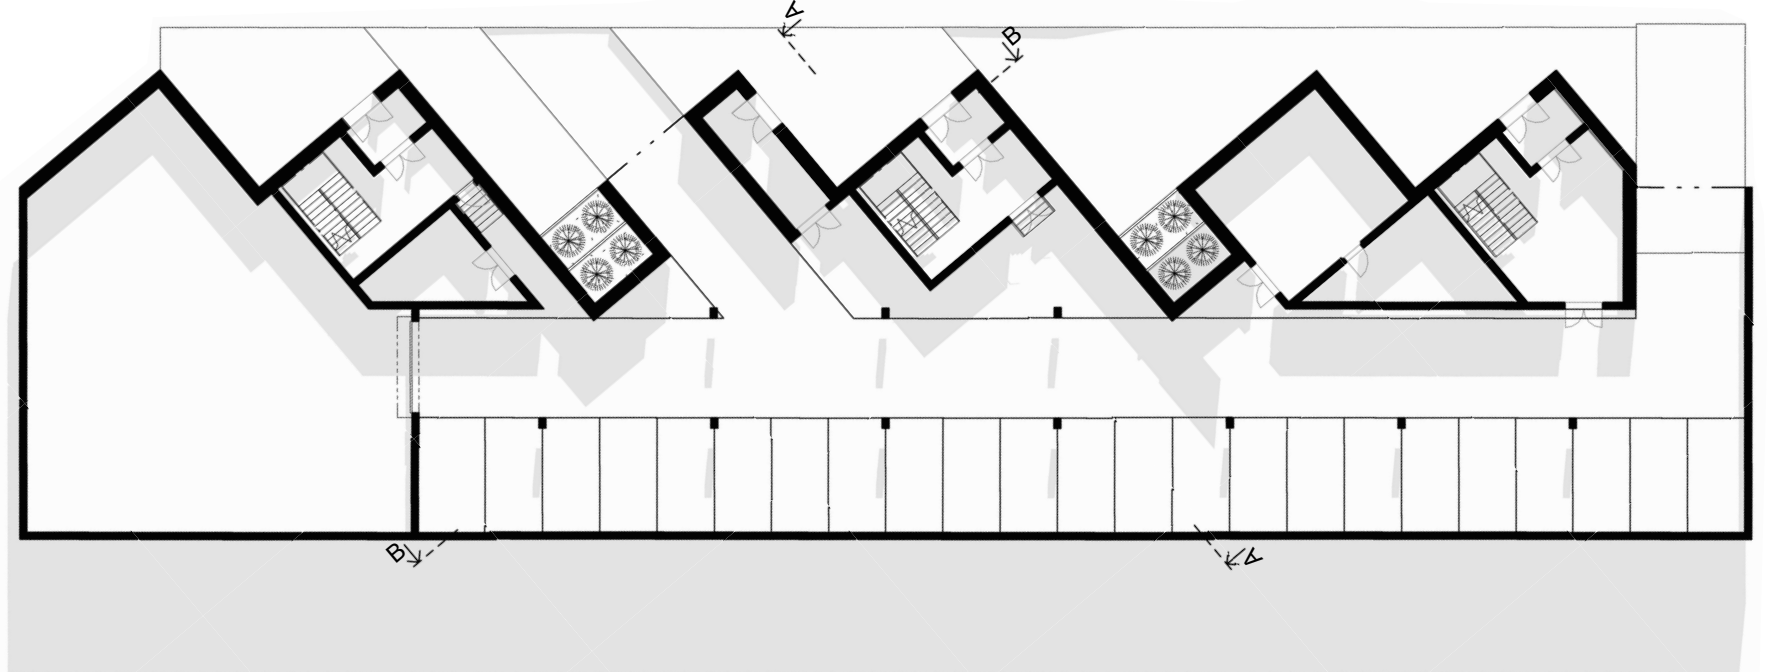

1PP 1:300

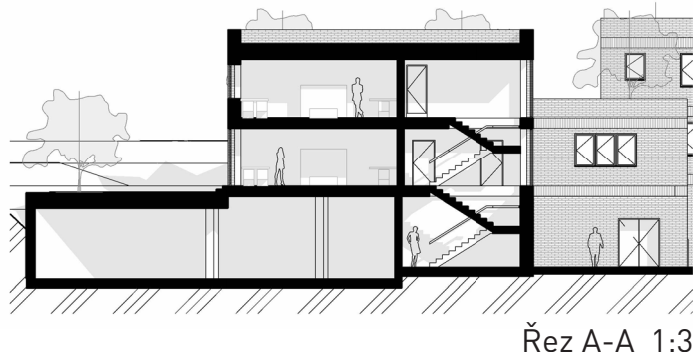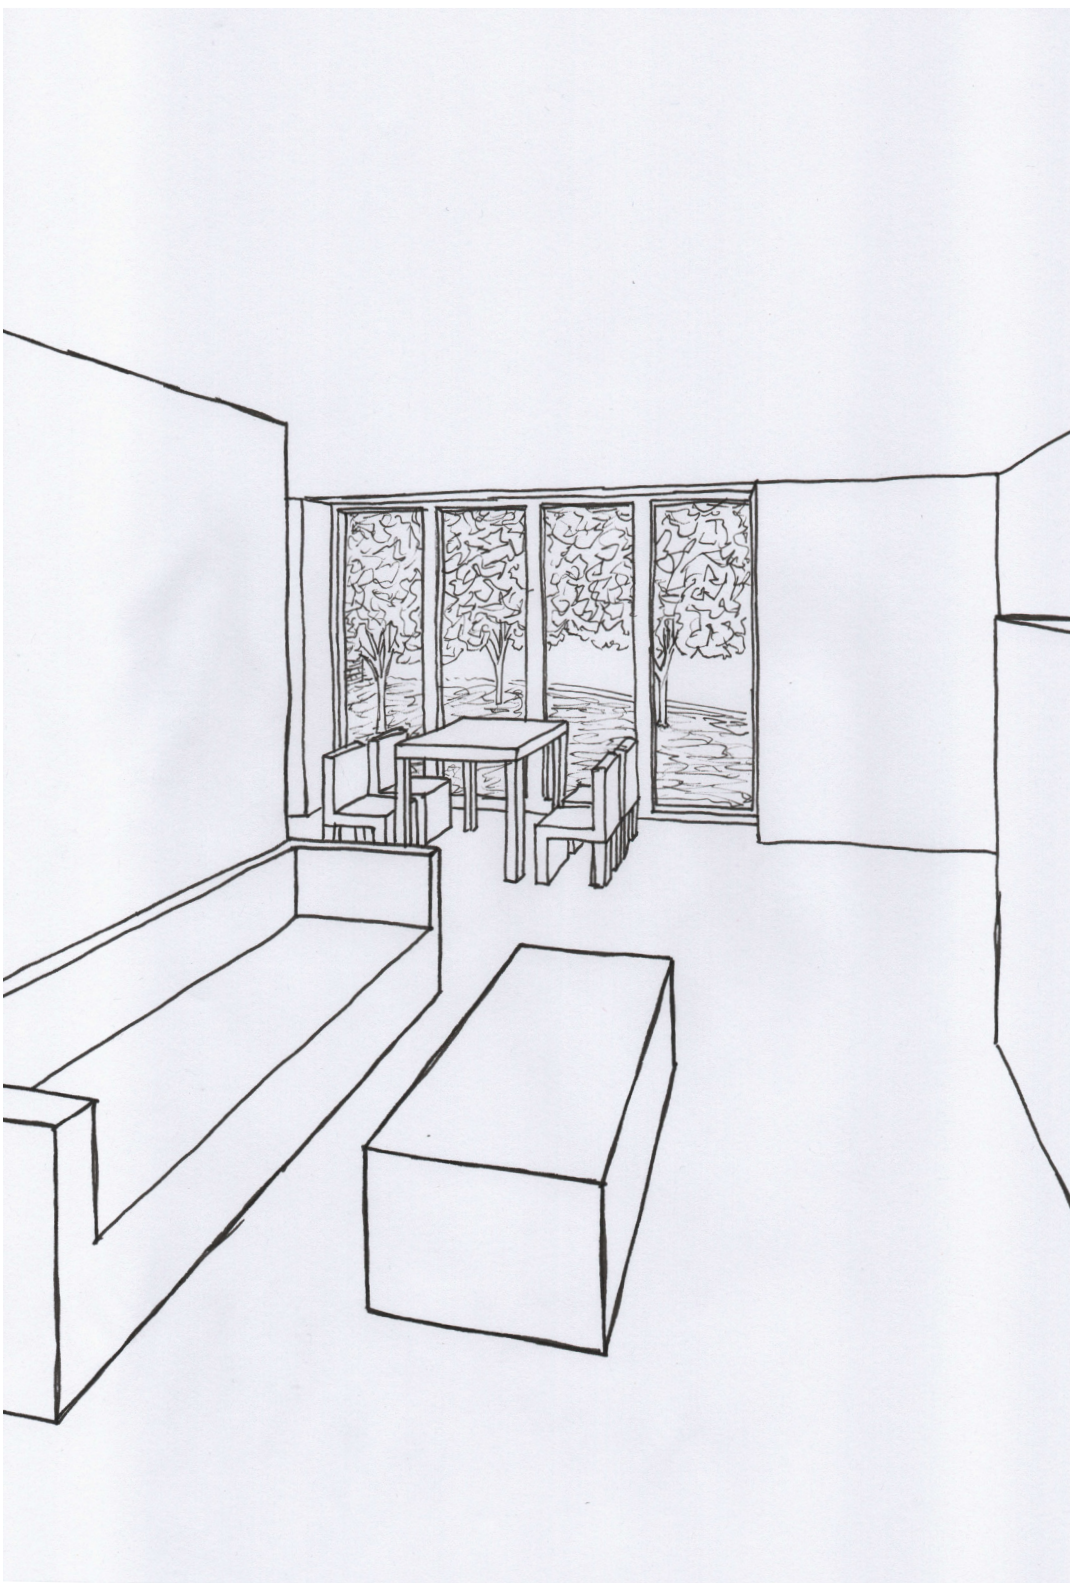


Rez A-A 1:300

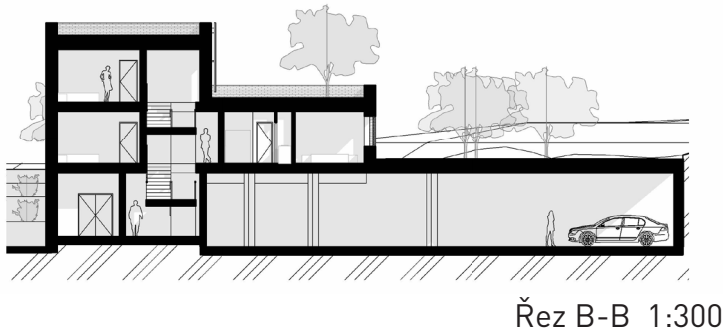


Rez B-B 1:300




Pohled severní 1:300

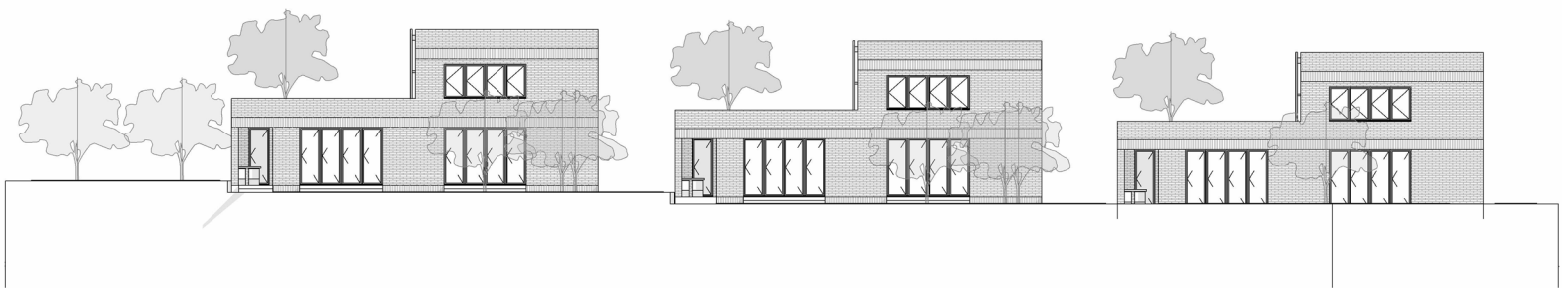

Pohled jižní 1:300

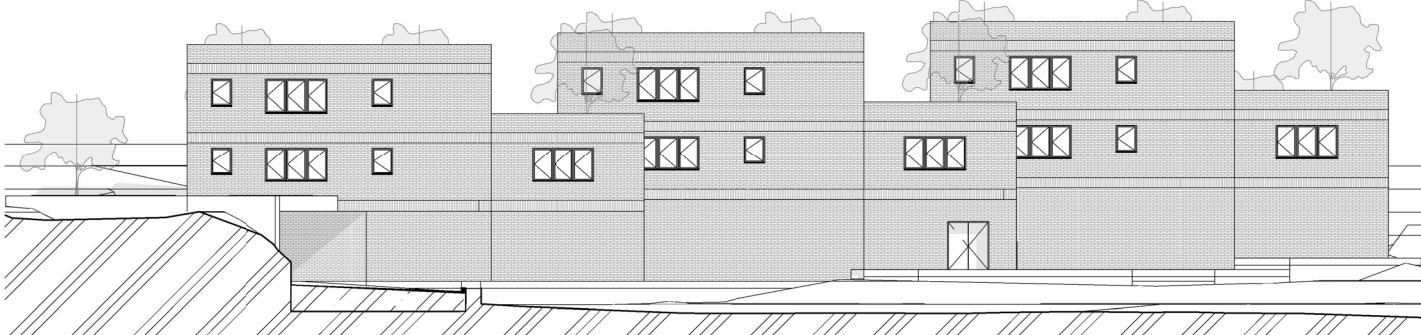

Pohled východní 1:300

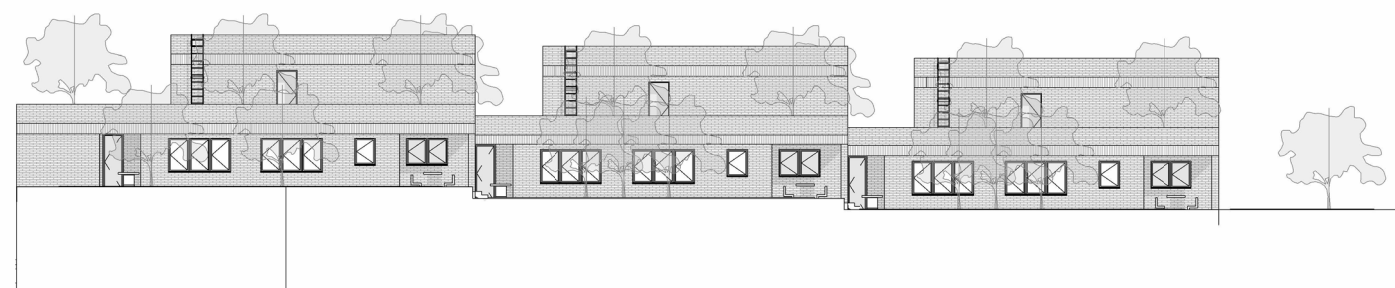

Pohled západní 1:300