






InnoWave COMPLEX
MICHAELA PADEVĚTOVÁ


ATSBP | ZS 23/24

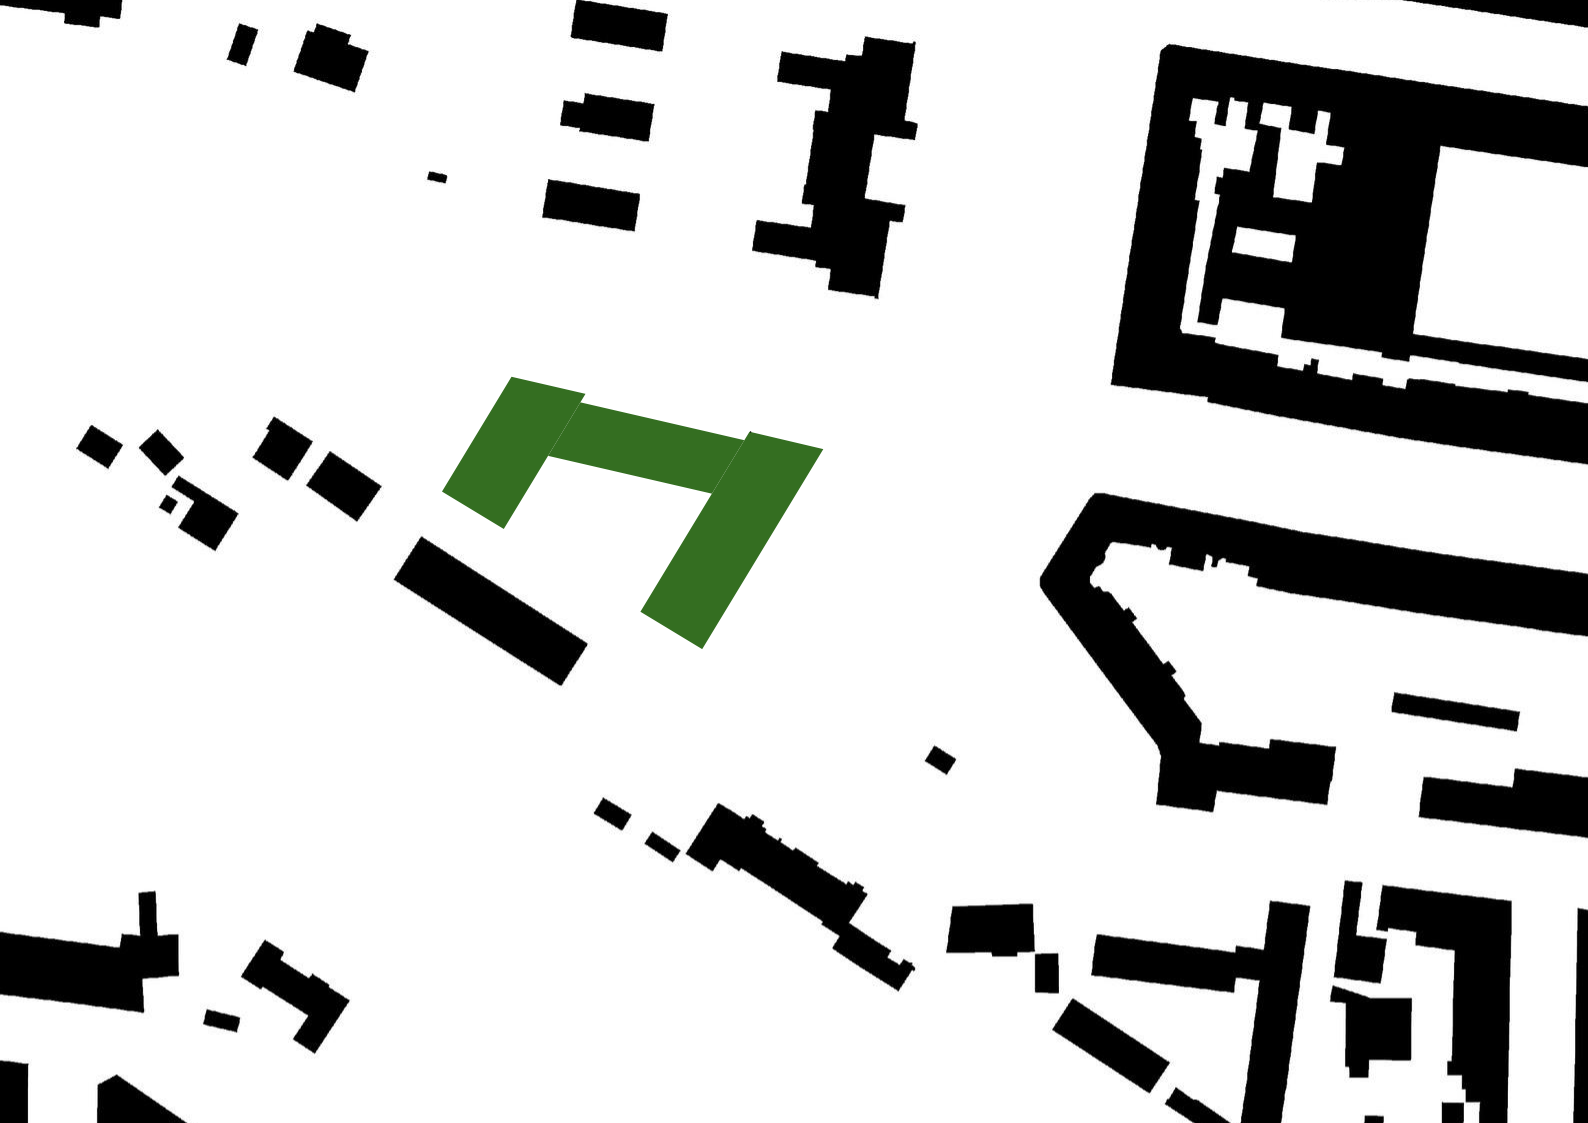


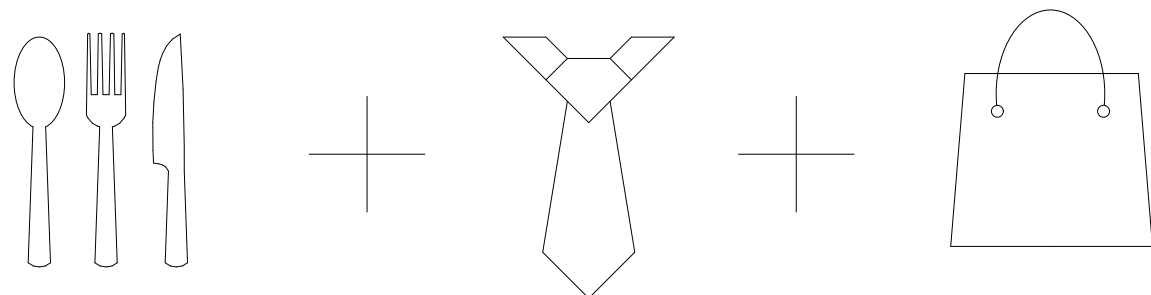



Navrhovaným objektem je administrativní budova ve Vršovicích na Praze 10. Podstatou návrhu je členění objektu na tři hmotové celky. Dva postranní sektory jsou spojeny nižší prostřední částí, aby objekt nepůsobil jednotvárně a při svých proporcích lépe zapadal do kontextu okolní zástavby. Prostřední úsek je v prvním nadzemním podlaží rozdělen průchodem, což v objektu vytváří dvě recepční haly. Přízemí je jinak aktivně využíváno obchody, showroomy a restaurací. Na zbytek pater jsou navrženy kanceláře. Tyto prostory lze rozdělit do více individuálních celků, aby budovu mohlo využívat více různých nájemníků. Fasáda bočních hmot je navržena z asymetrických fasádních desek střídajících se s okny. Prostřední část je prosklená a jsou přes ni navrženy světlé lamely.

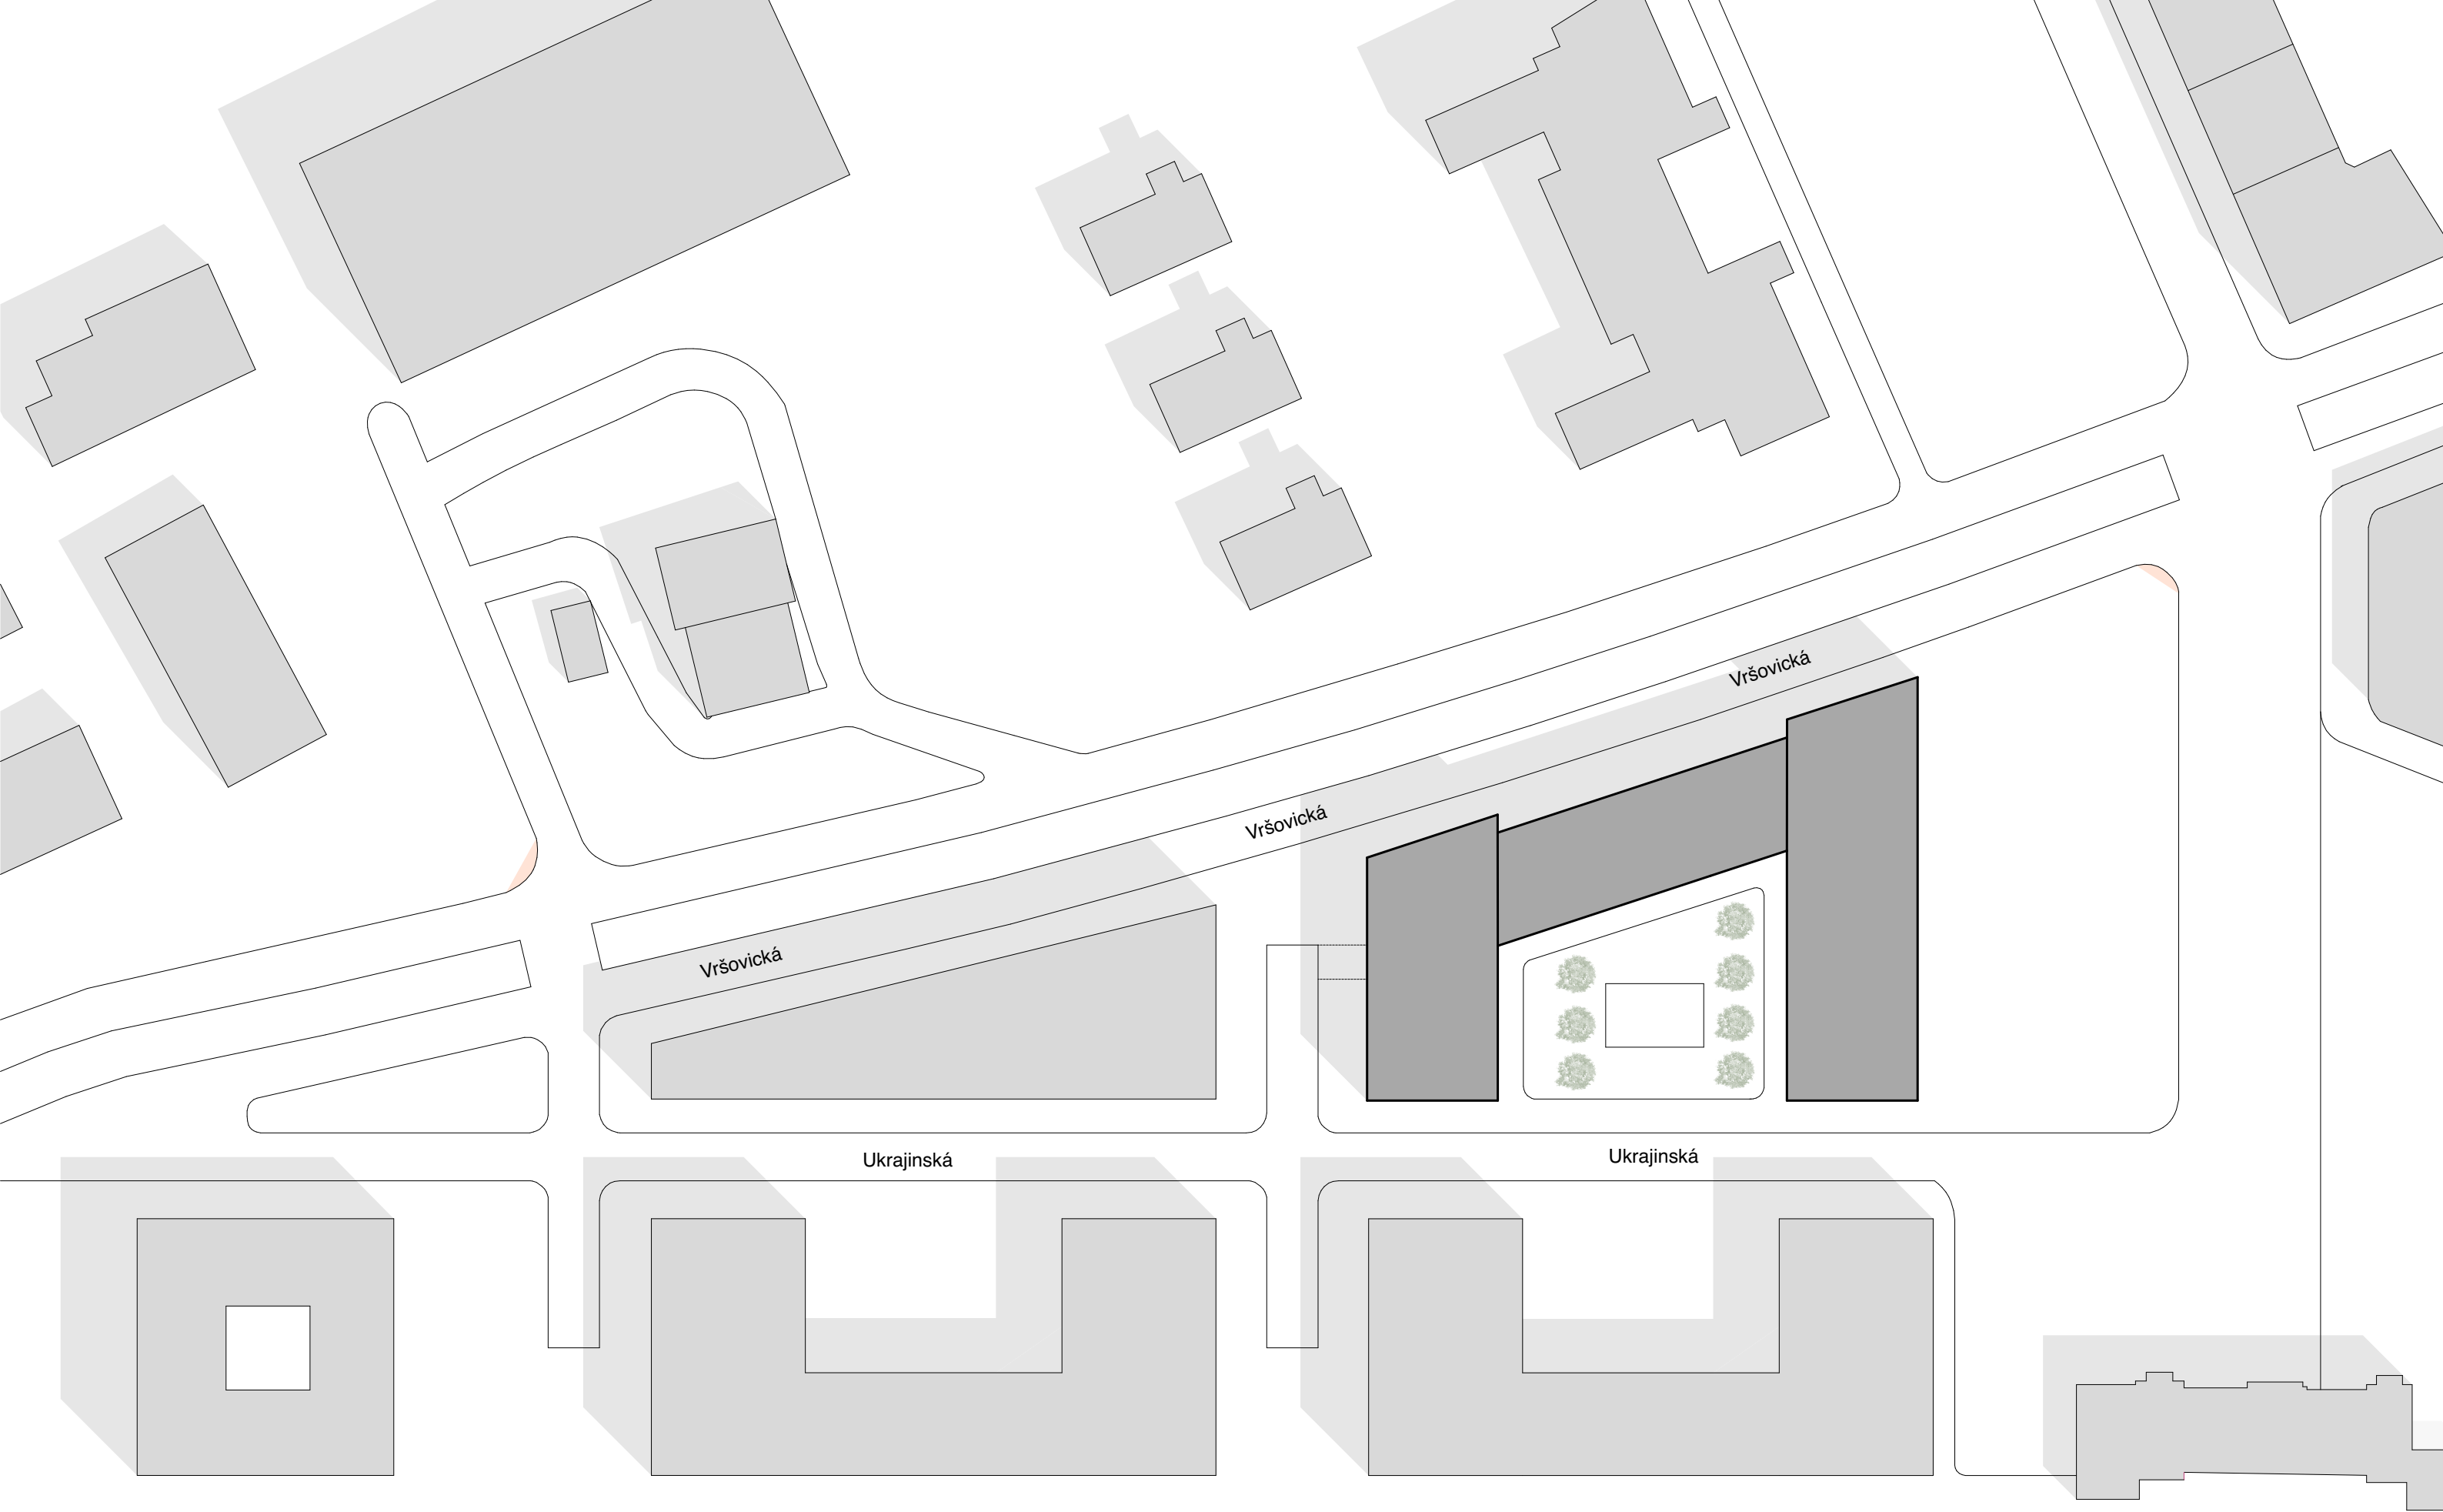


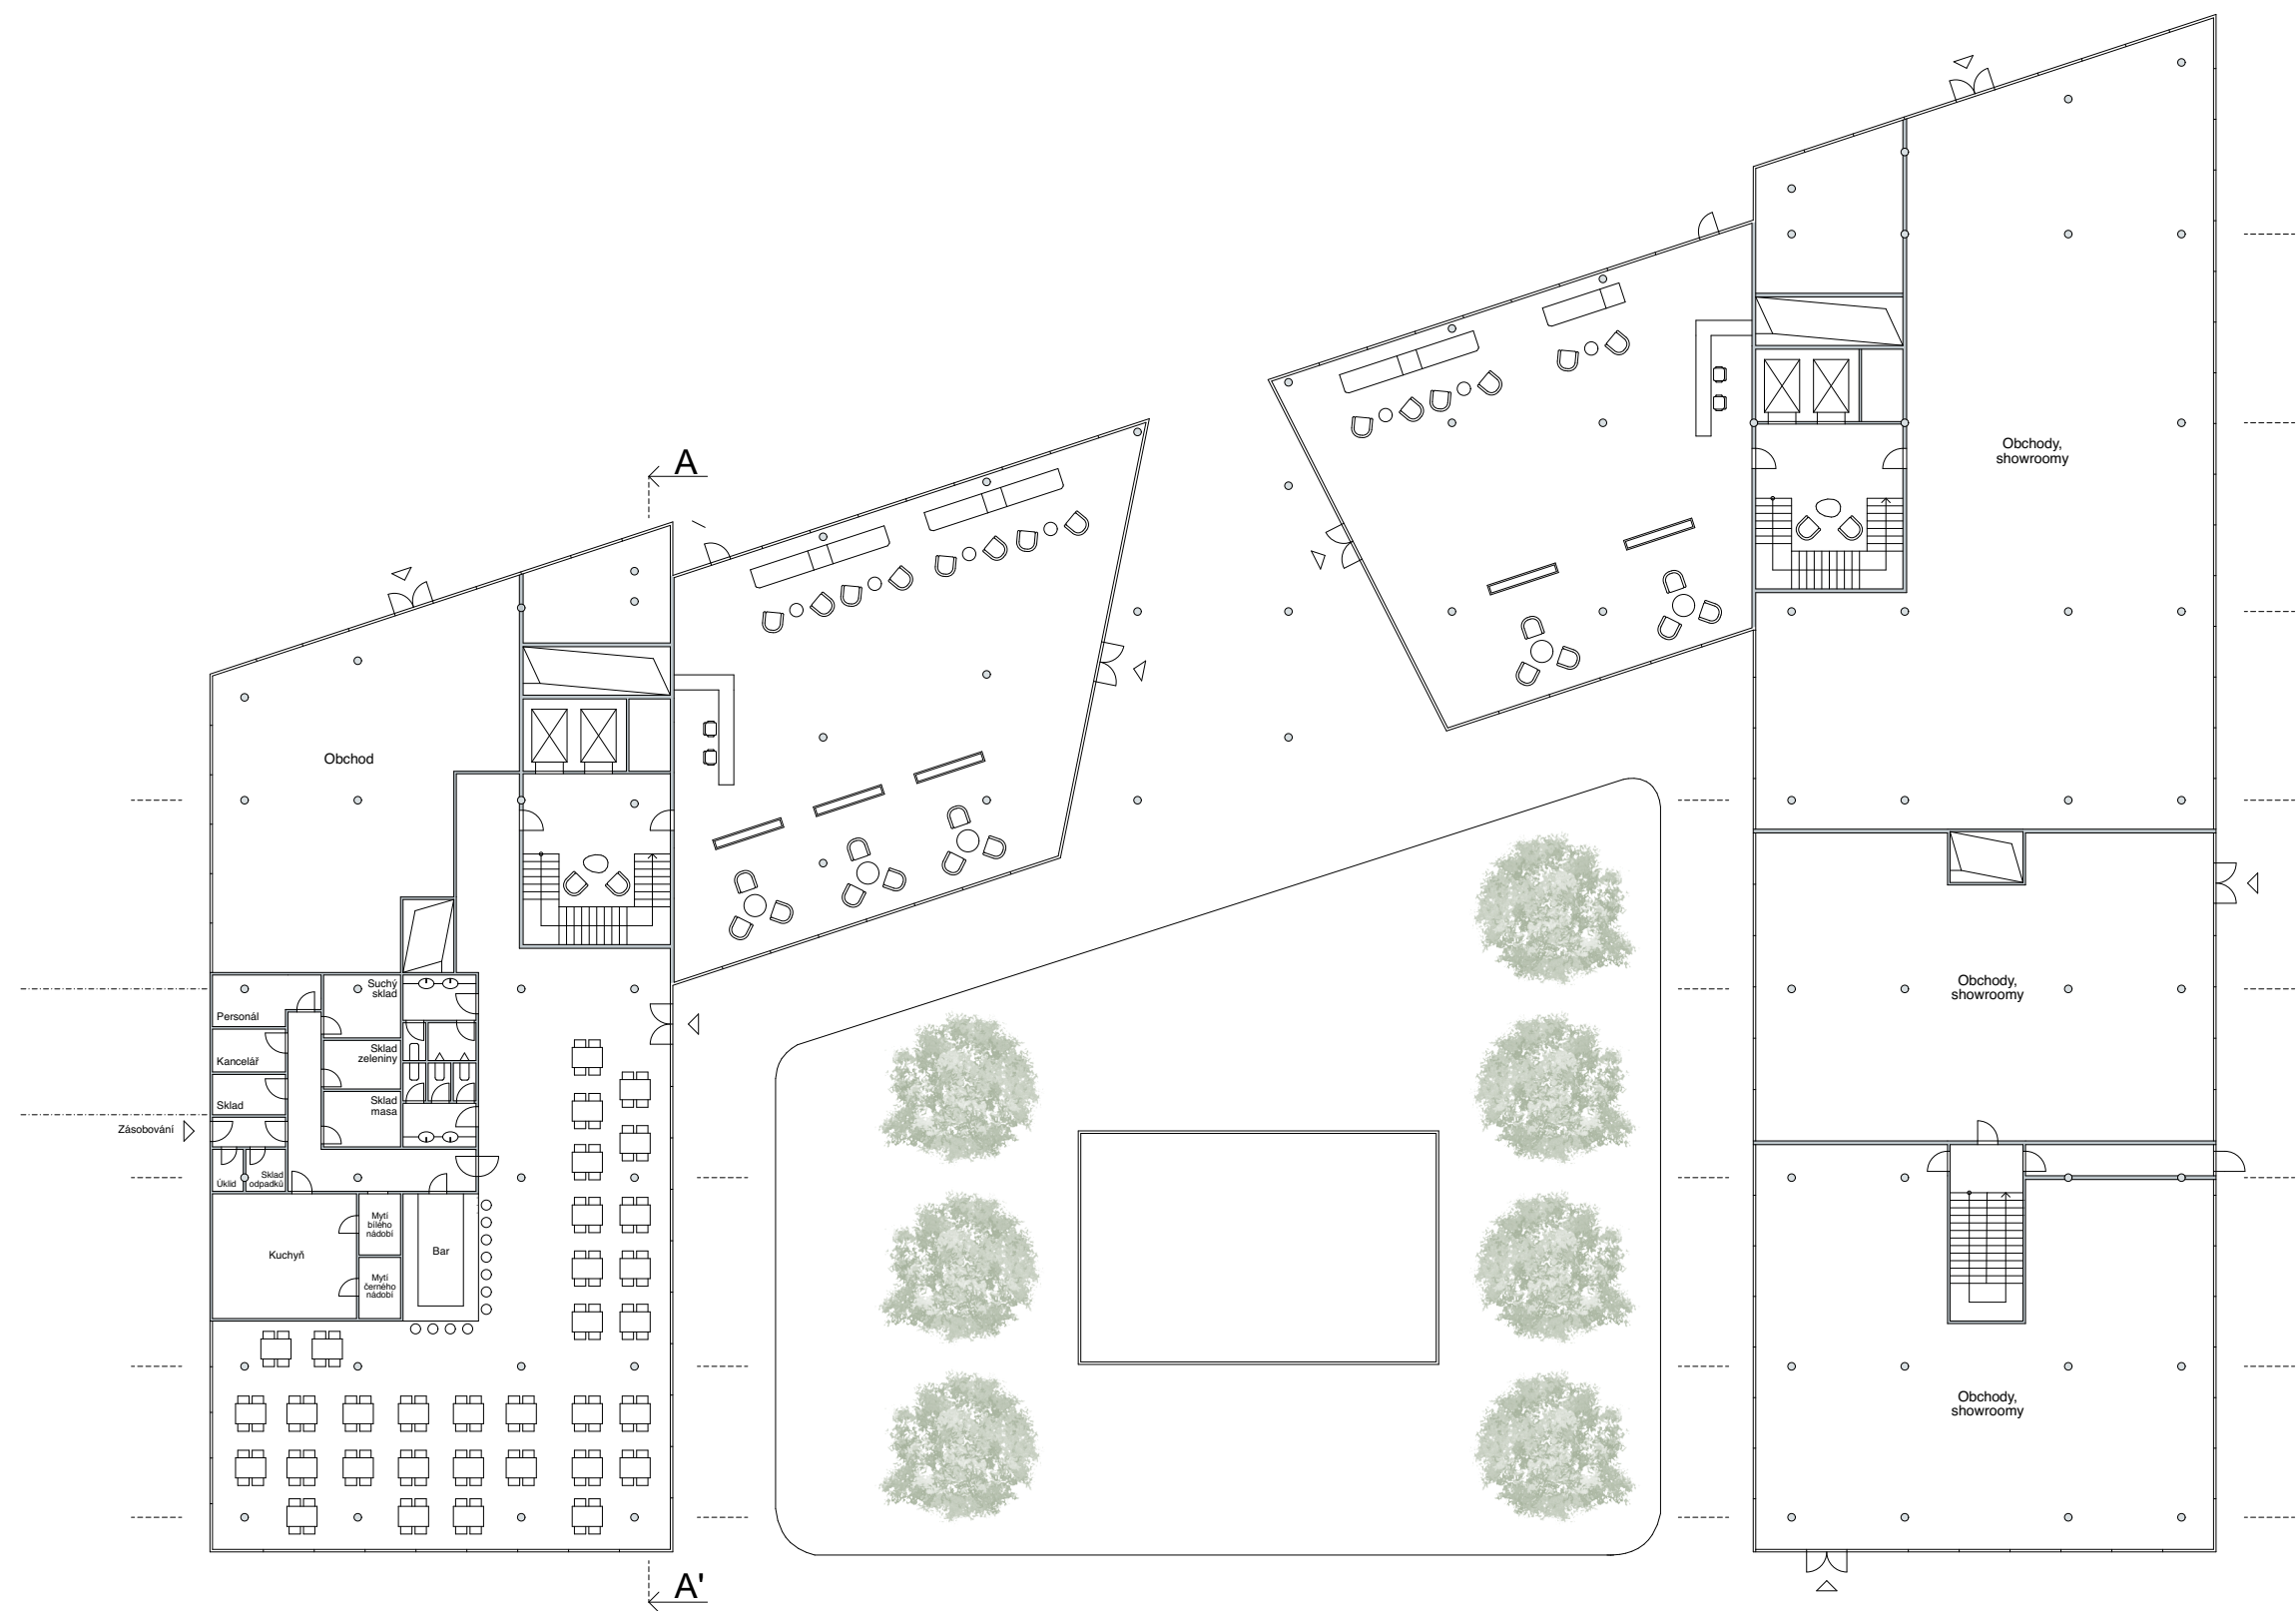

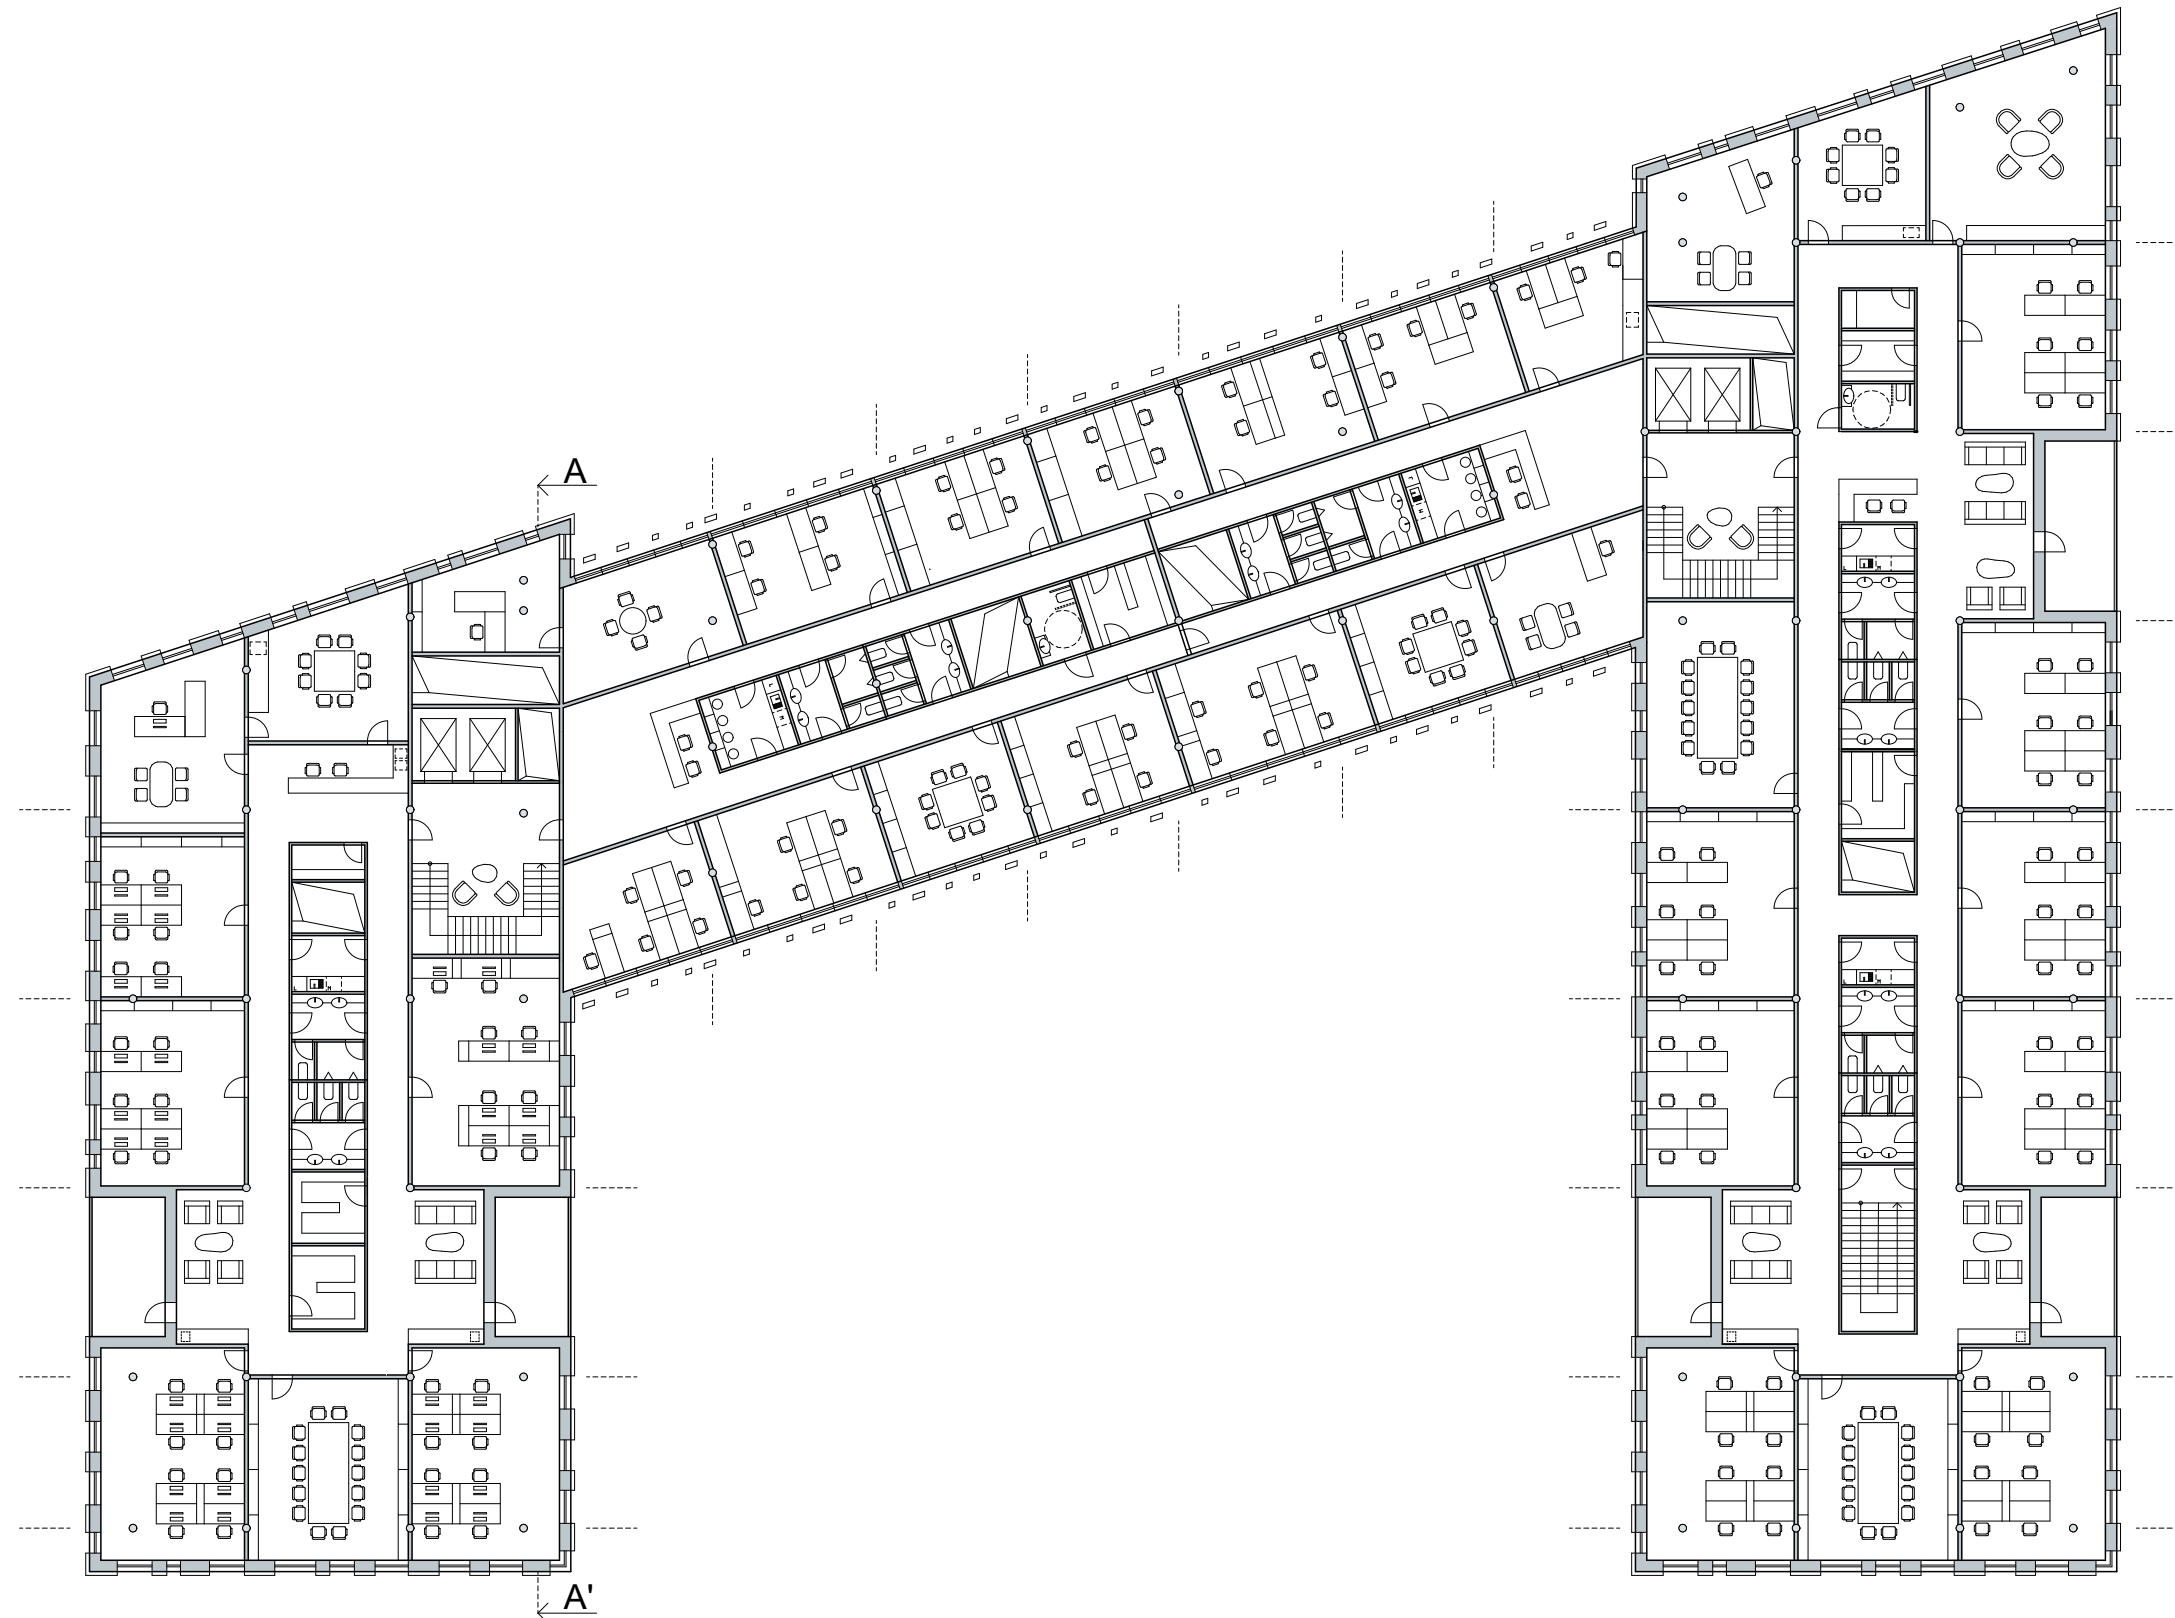

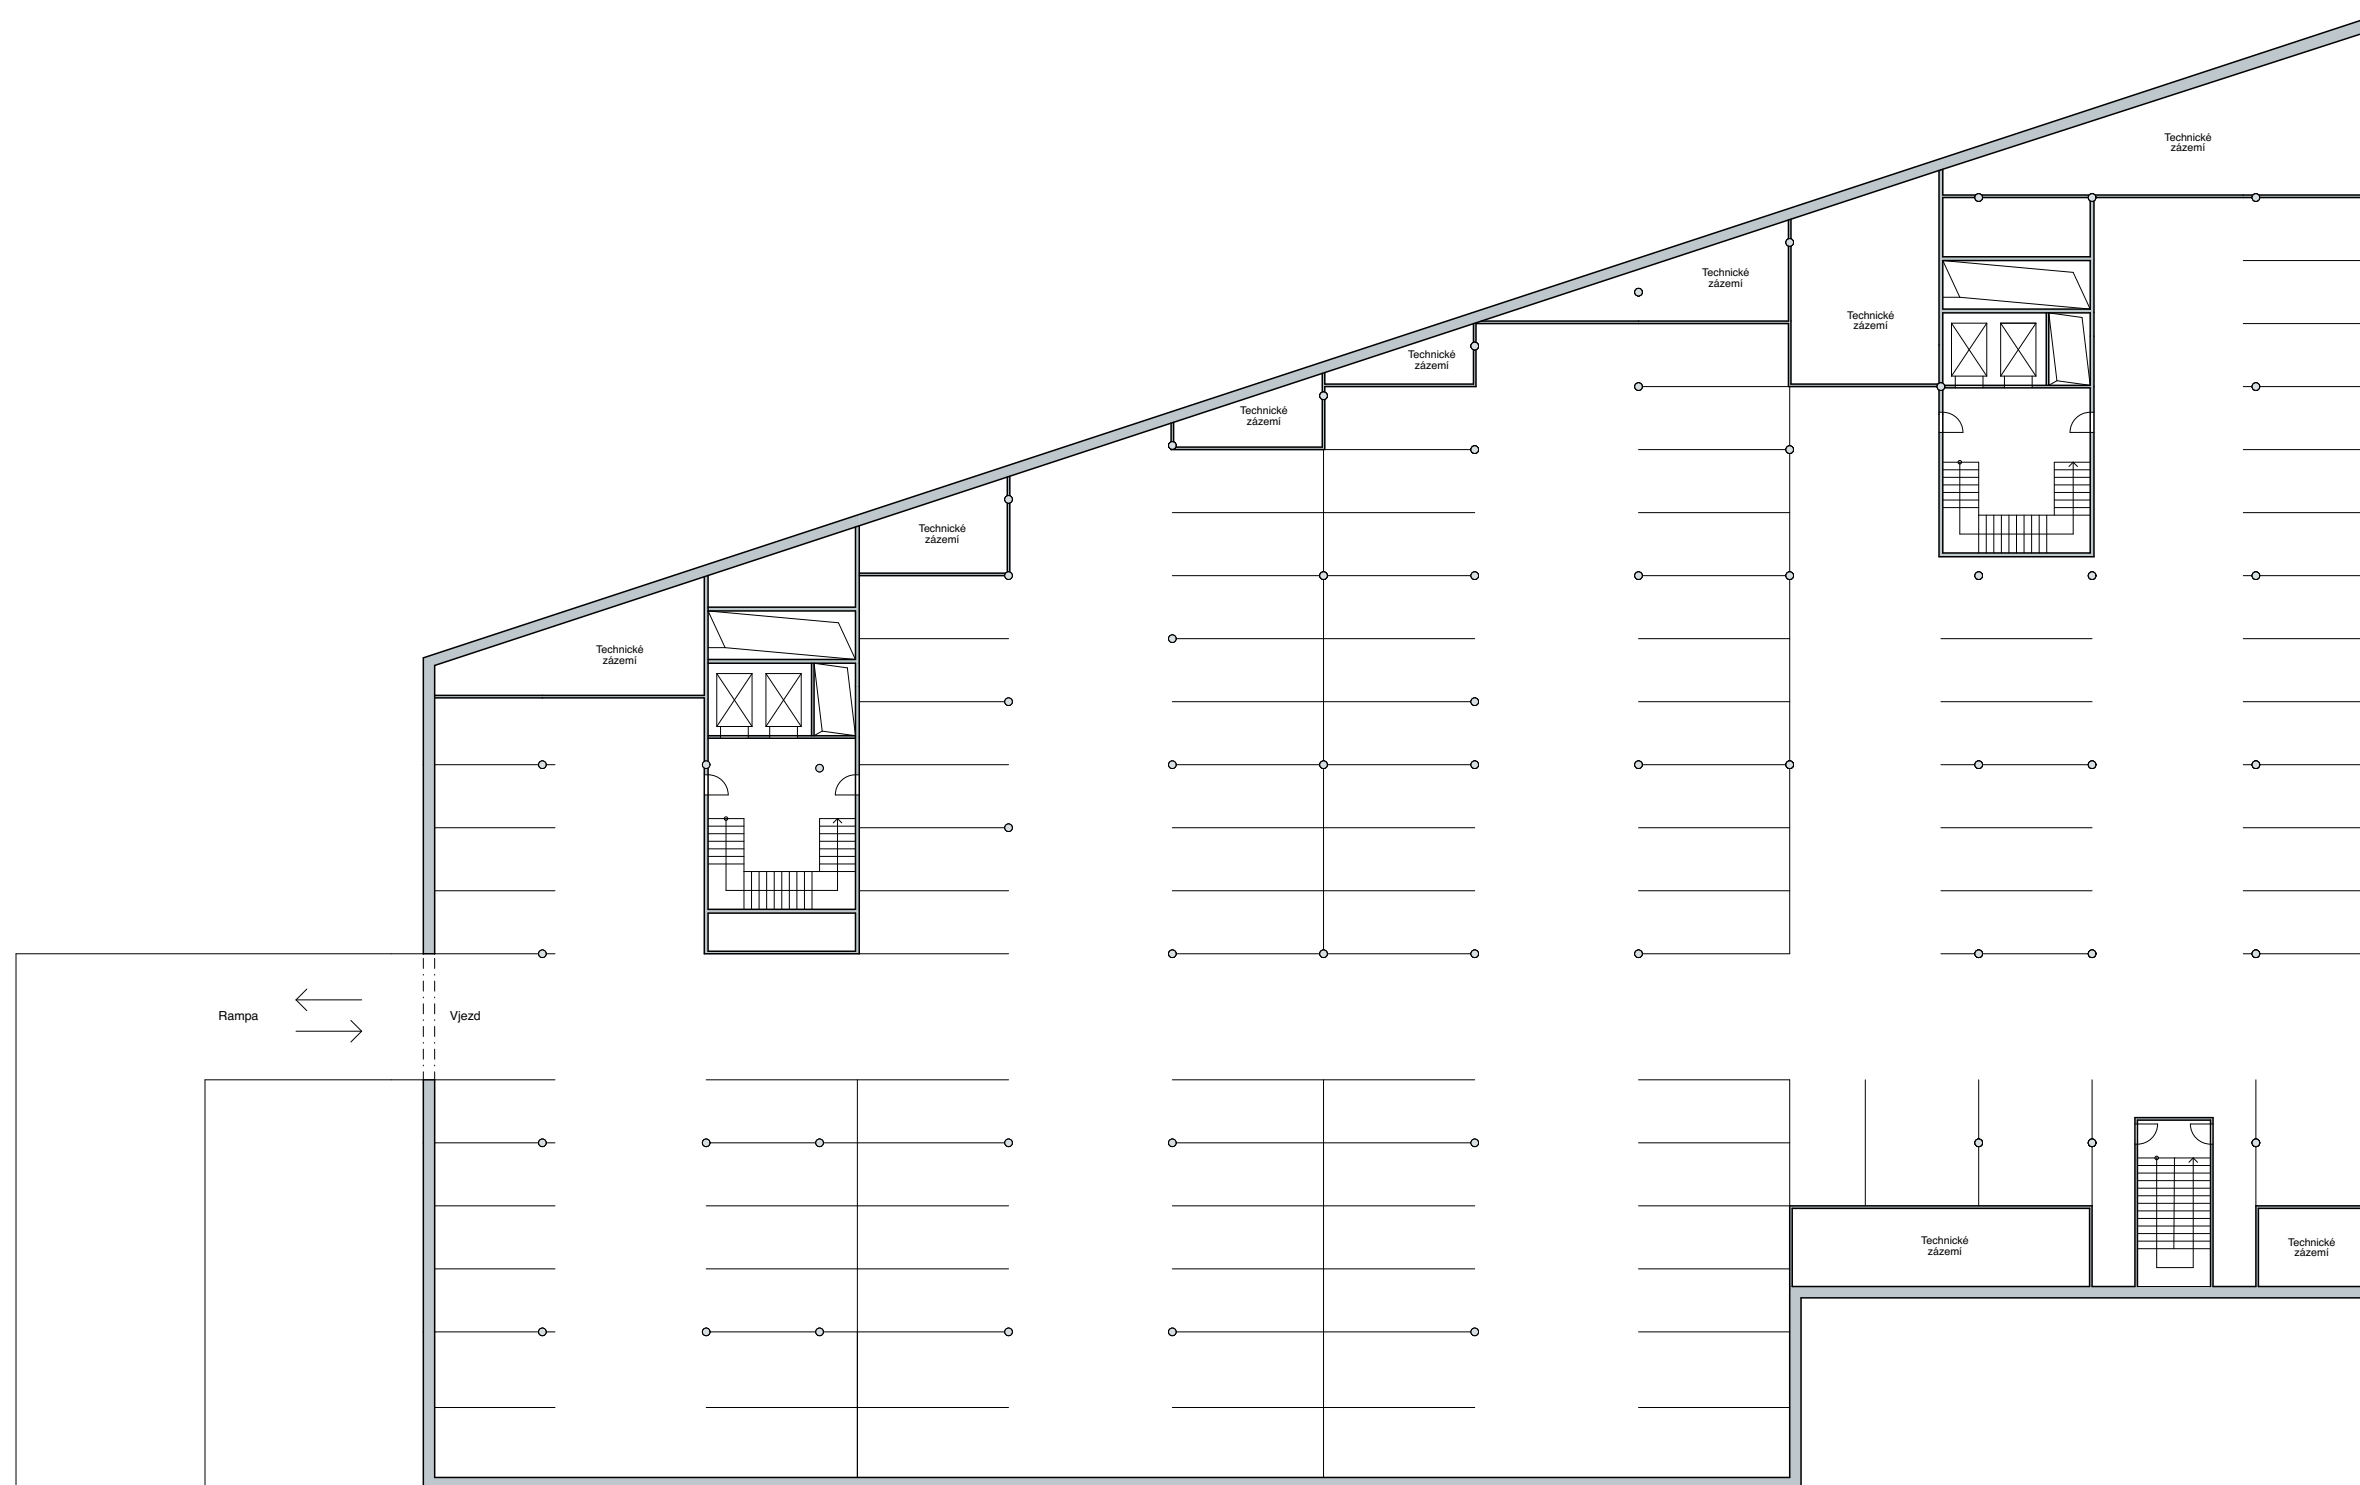

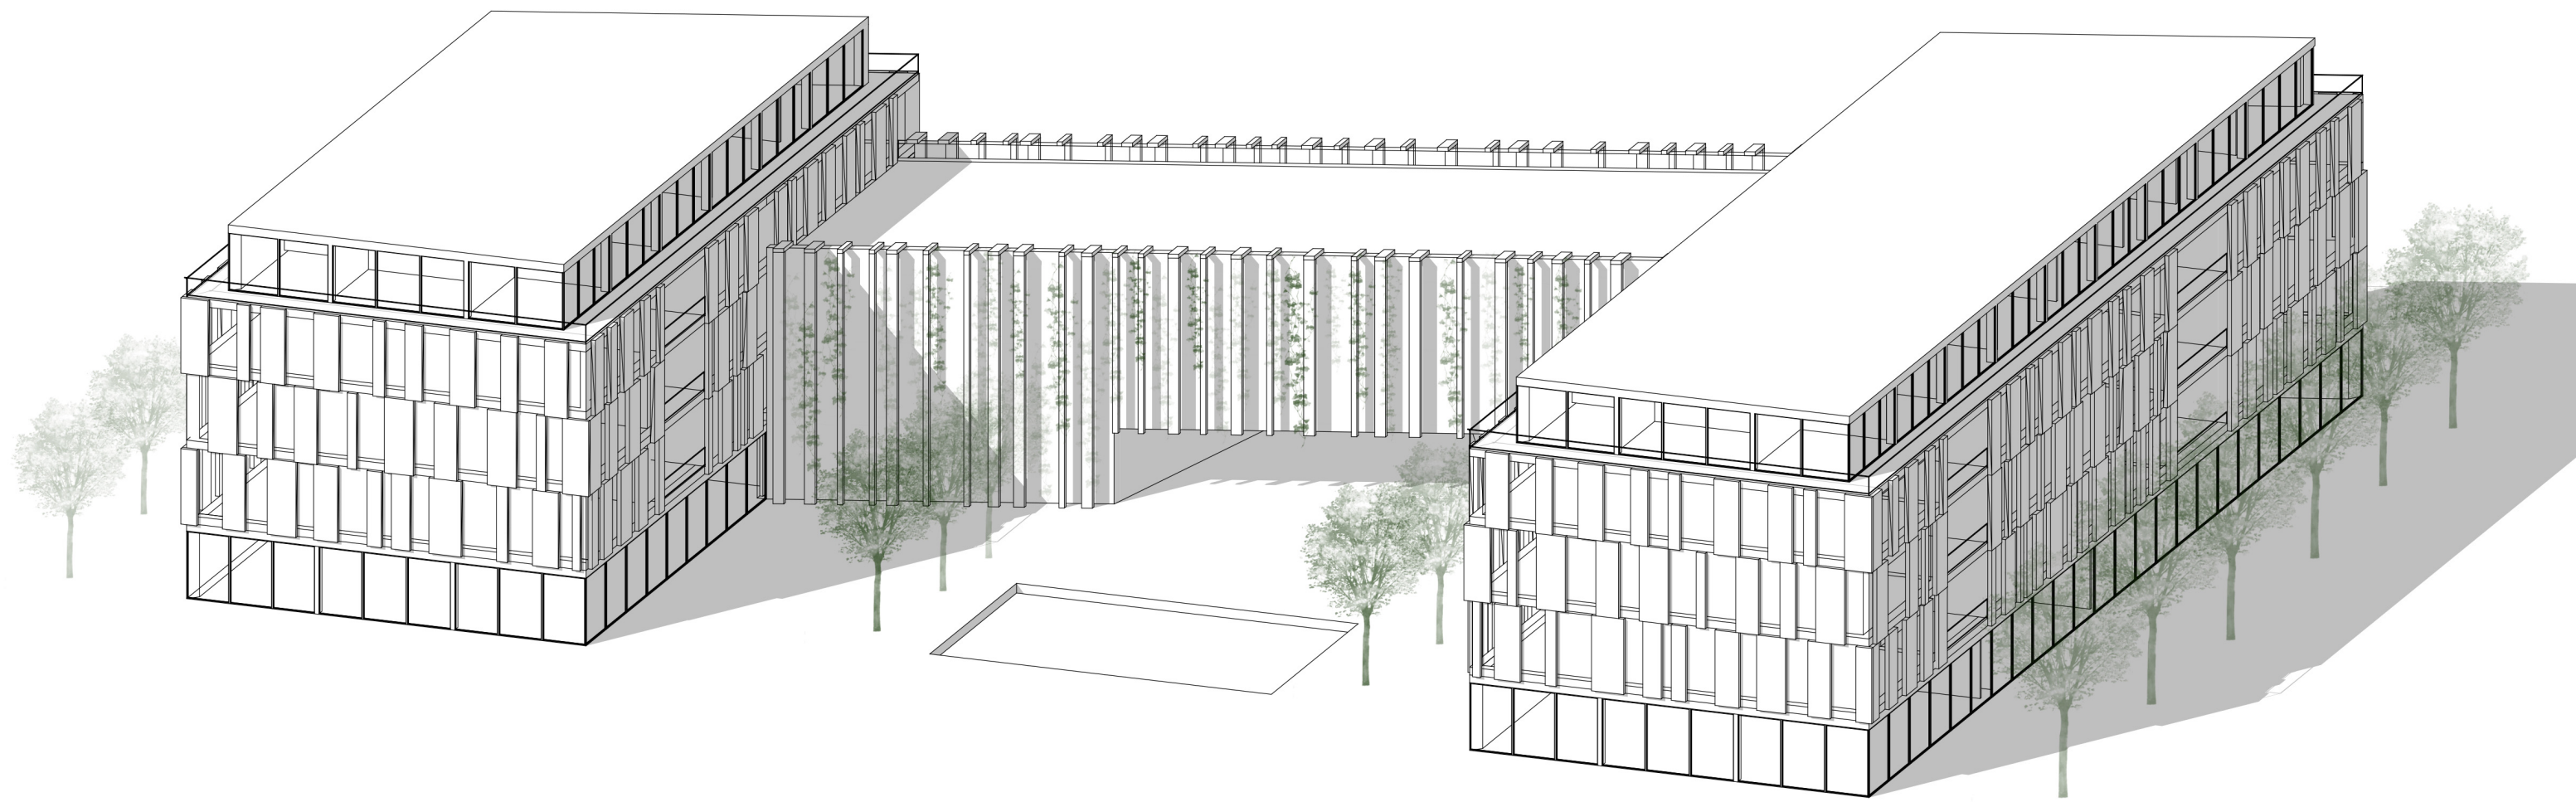

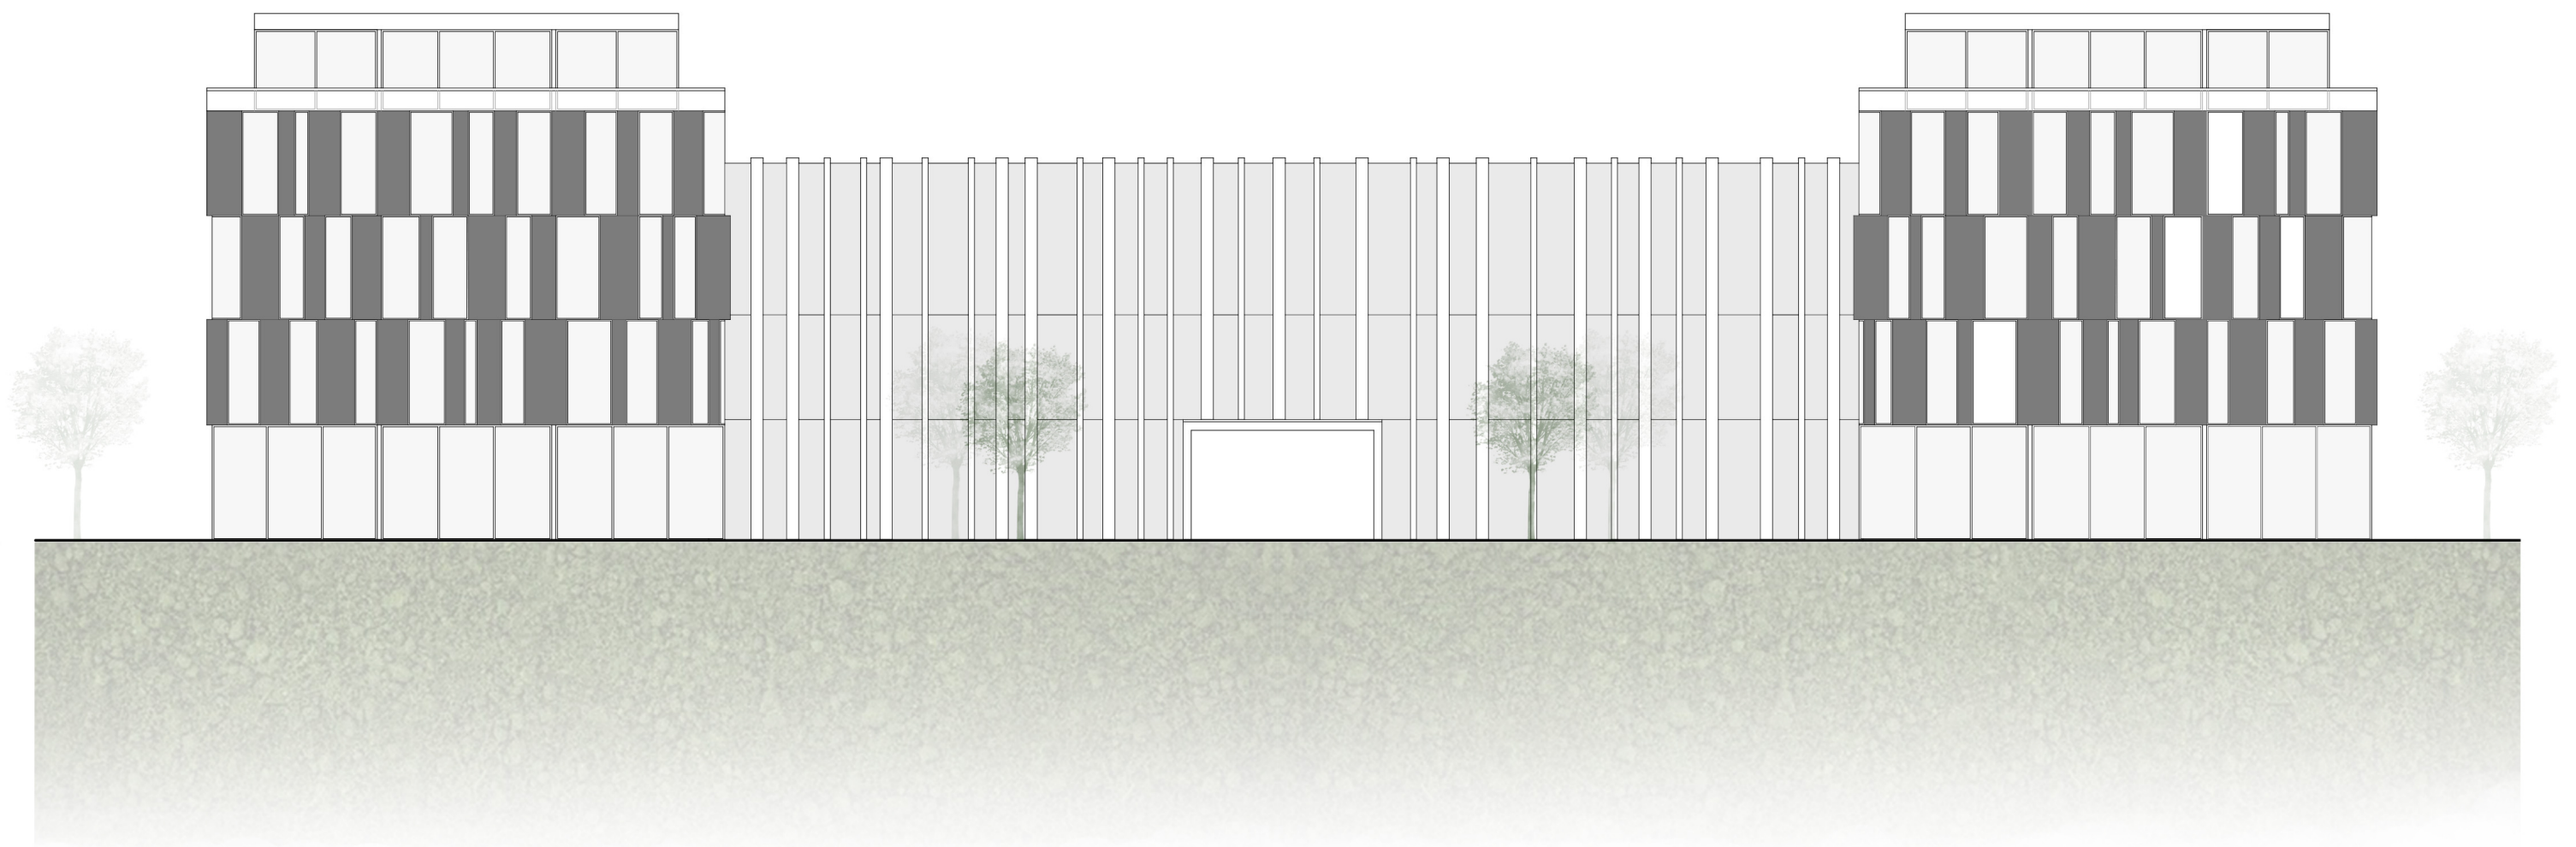



ŘEZ 1:250


ZDVOJENÁ PODLAHA

NÁŠLAPNÁ VRSTVA

BEDNÍCÍ DESKA


REKTIKAIČNÍ NOŽIČKY

ŽB STROPNÍ DESKA

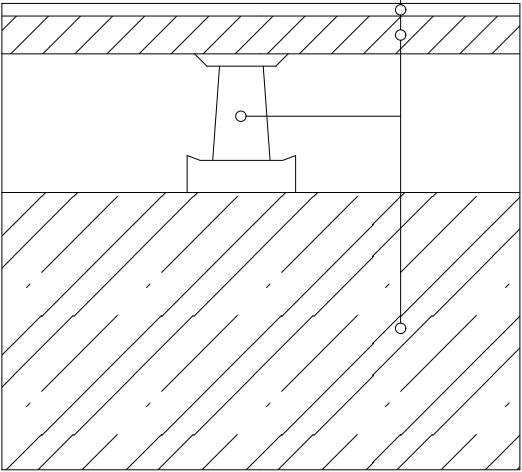

DETAIL



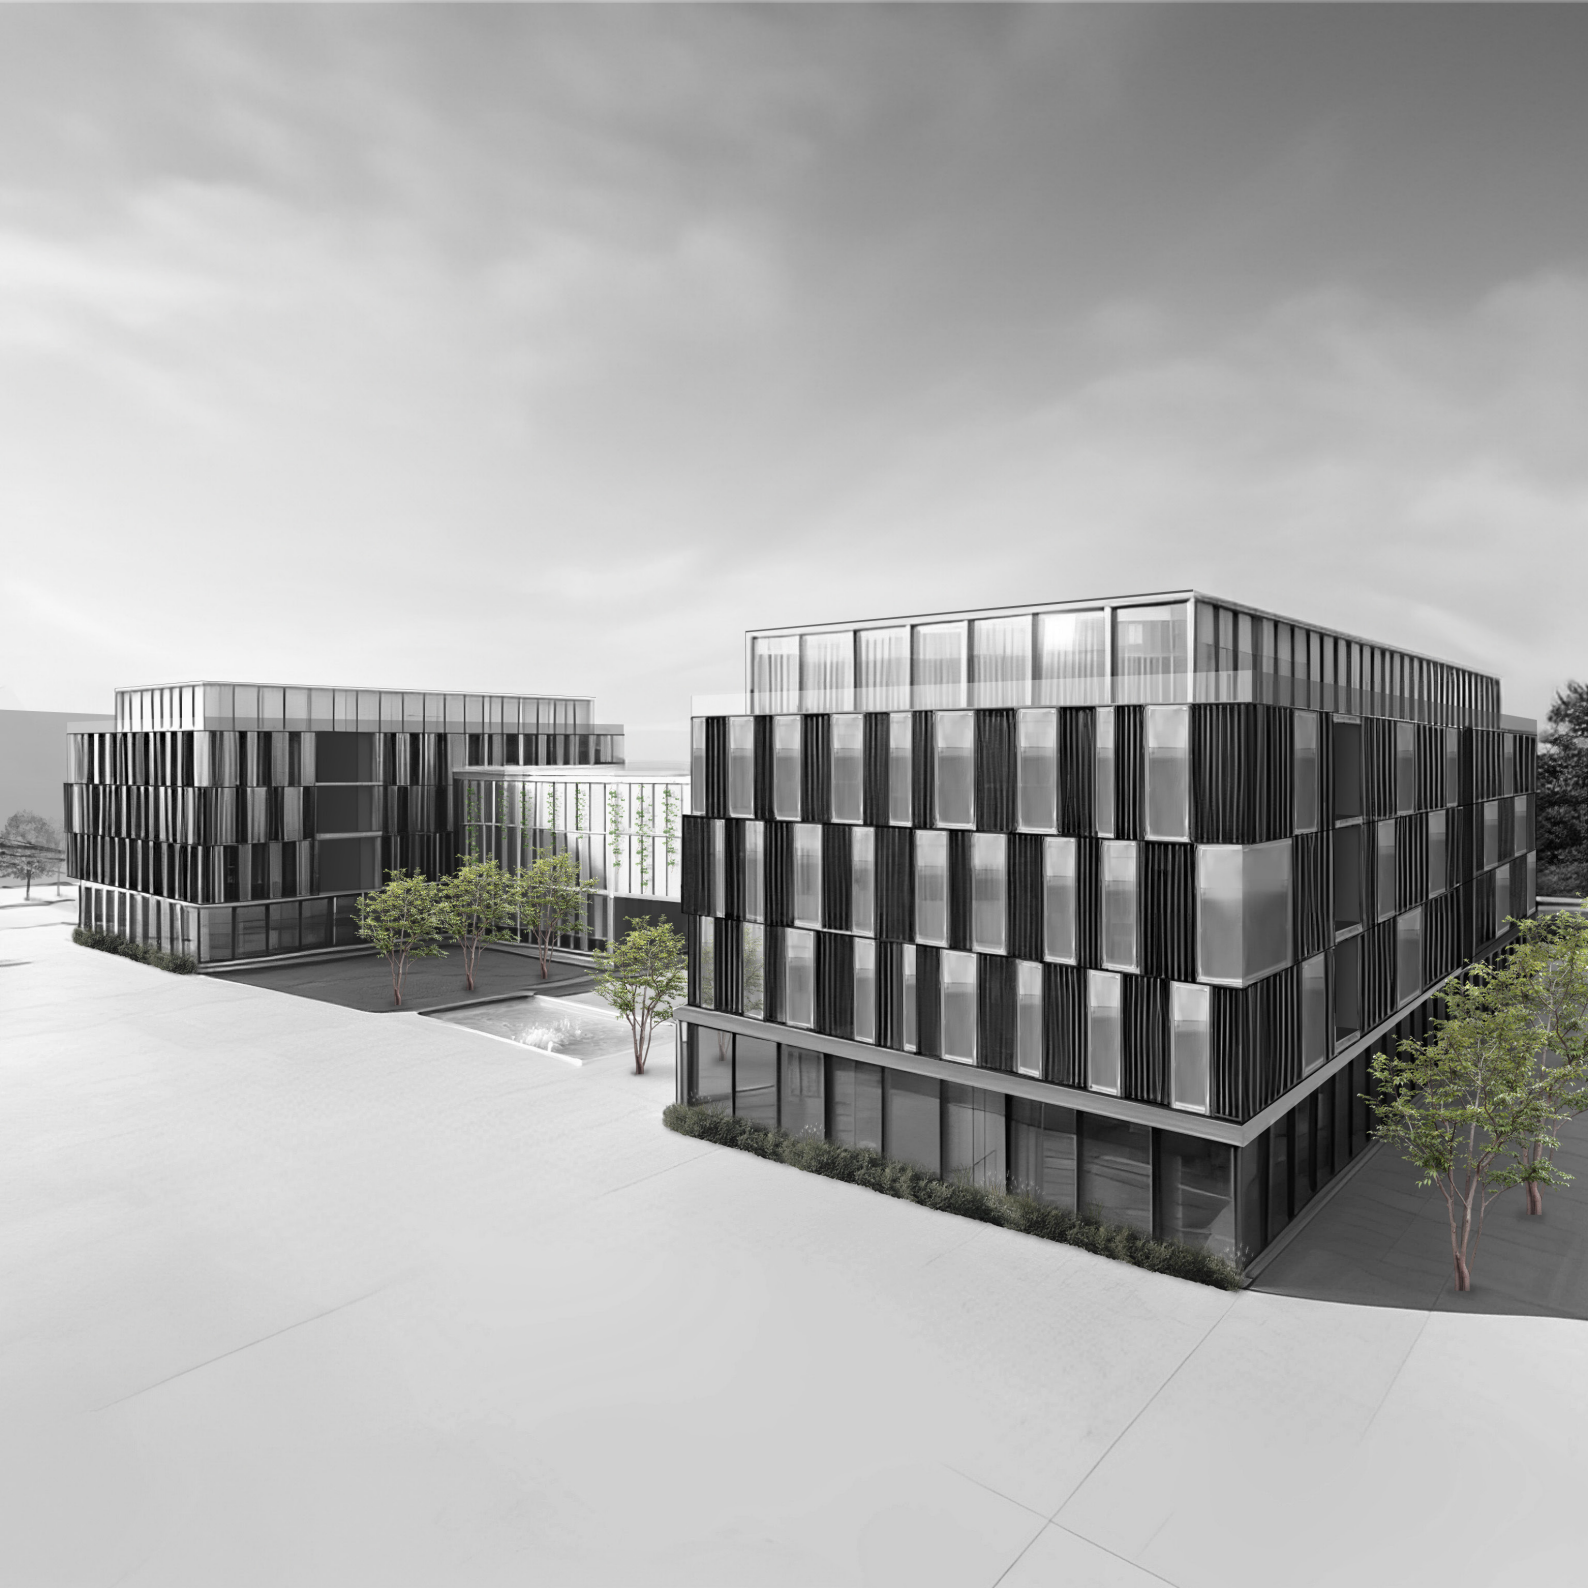

VIZUALIZACE Z NADHLEDU