



DÁVID PĚNÍK
2ND. YEAR BC
SUMMER SEMESTER 2022/23, ATBS

NEW TYRŠOVA STREET APARTMENTS
TYRŠOVA STREET DISTRICT - PRAGUE SUBURB - ŽATEC
ŽATEC - REGION OF HOPS - WESTERN BOHEMIA

DESIGN STUDIO EFLER
DEPARTMENT OF ARCHITECTURAL CONSERVATION
FACULTY OF ARCHITECTURE, CTU IN PRAGUE



NOVÉ BYTOVKY NA TYRŠOVĚJ ULICI



OBJEKT JE SITUOVANÝ V EXISTUJÚCEJ MESTSKEJ ZÁSTAVBE, V BLÍZKOSTI CENTRA MESTA ŽATEC, NA POZEMKU BÝVALÉHO PARKOVIŠKA. V BLÍZKOSTI SA NACHÁDZAJÚ STÁVAJÚCE BUDOVY VYUŽÍVANÉ POLYFUNKČNÉ. Z UVEDENÉHO VYPLÝVAJÚ ČIASTOČNÉ URBANISTICKÉ OBMEDZENIA AKO VÝŠKA BUDOVY, TVAR STRECHY, POHLADOVÝ VZHLAD FASÁDY A POD.

OBJEKT BUDE SLUŽIŤ NA BYVANIE A V ULIČNEJ ÚROVNI NA MALE PREVÁDZKY POSKYTUJÚCE SLUŽBY. JE RIEŠENÝ AKO JEDNODUCHÁ MUROVANÁ VIACPODLAŽNÁ BUDOVA BEZ PODPÍVNÍČENIA S TROJUHLNÍKOVOU ŠIKMOU STRECHOU.


PARKOVANIE JE RIEŠENÉ AUTOVÝŤAHOM, KDE VJAZD SA BUDE NACHÁDZAŤ V NAVRHOVANOM OBJEKTE. PARKOVISKO BUDE SLUŽIŤ LEN OBYVATEĽOM OBJEKTU, NIE VEREJNOSTI

LEGENDA MIESTNOSTÍ:


1. GARÁŽE
2. VSTUPNÁ HALA
3. PRÁVNICE
4. KOLÁRNA / KOČÁRKARNA
5. OBČIANSKE VYBAVENIE
6. VJAZD DO GARÁŽE
7. HALA
8. PREDSEŇ
9. KÚPEĽNÁ
10. OBYVACIA IZBA S KUCHYNSKÝM KÚTOM
11. SPÁLEN
12. WC
13. ŠATNÍK
14. DETSKÁ IZBA

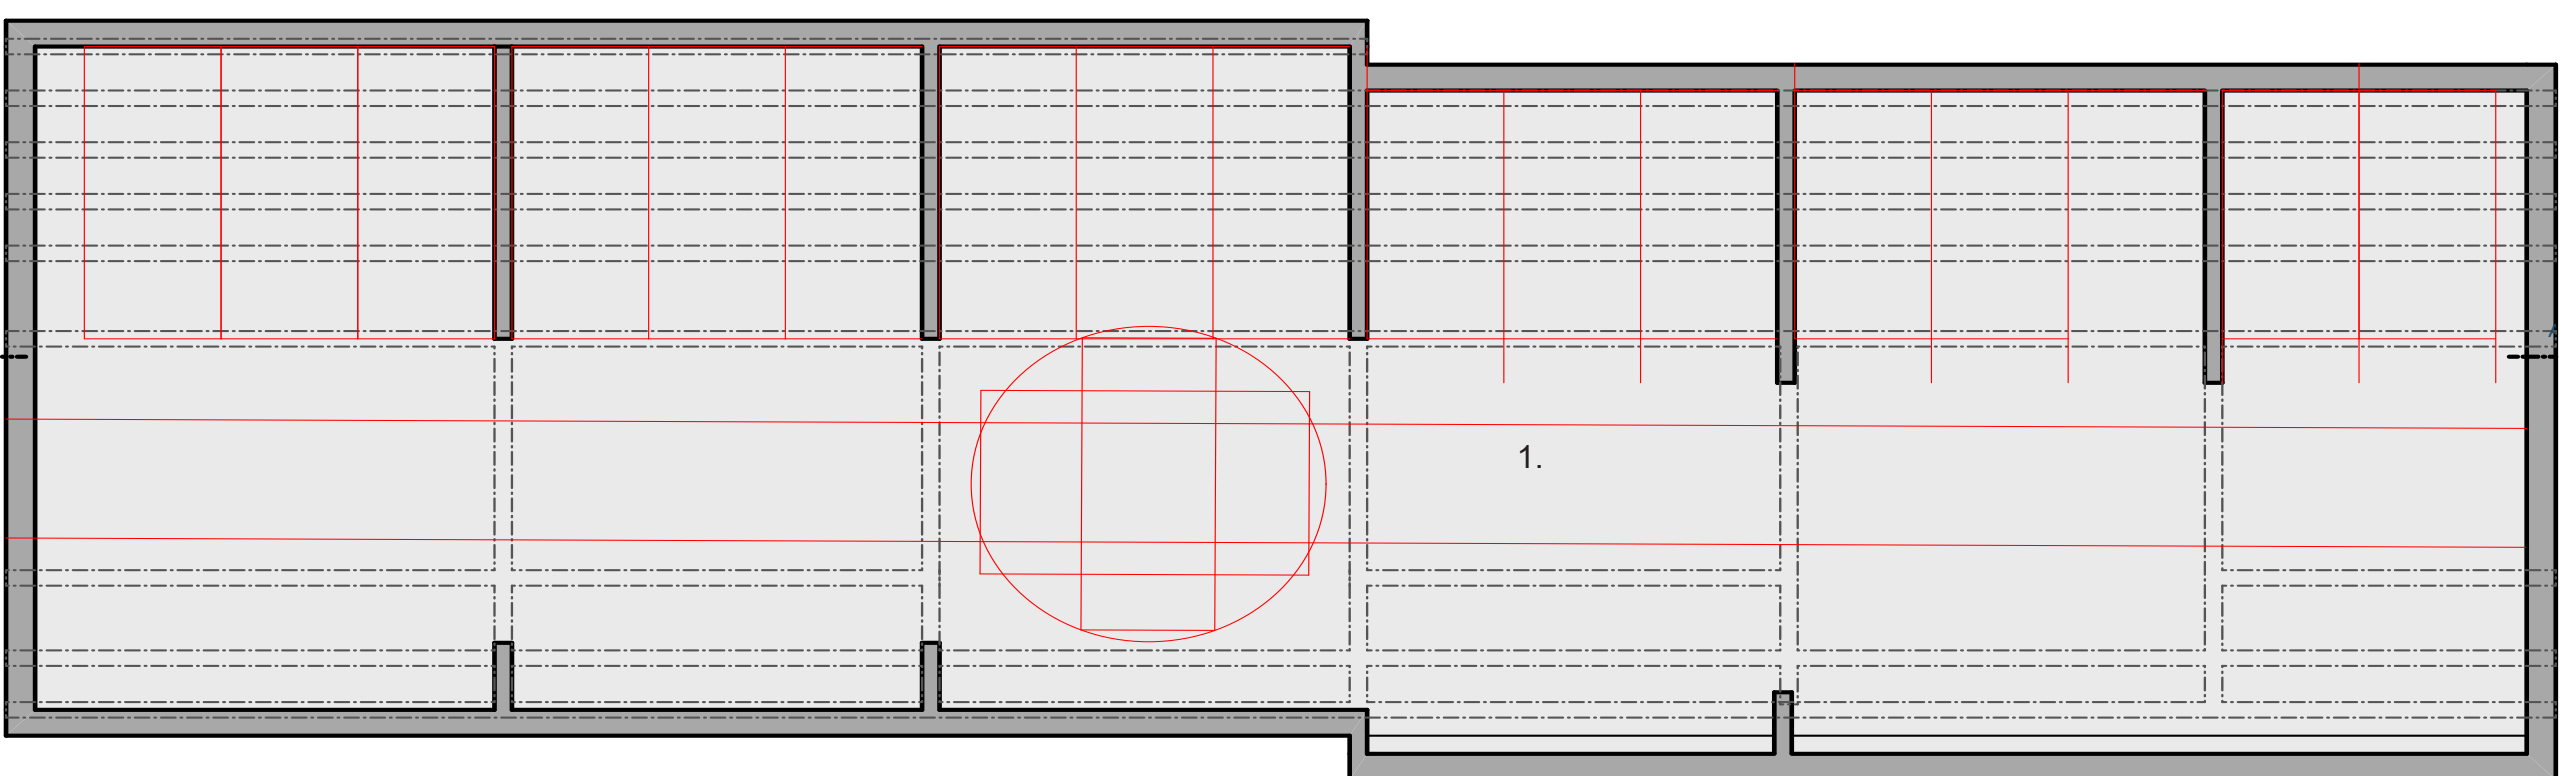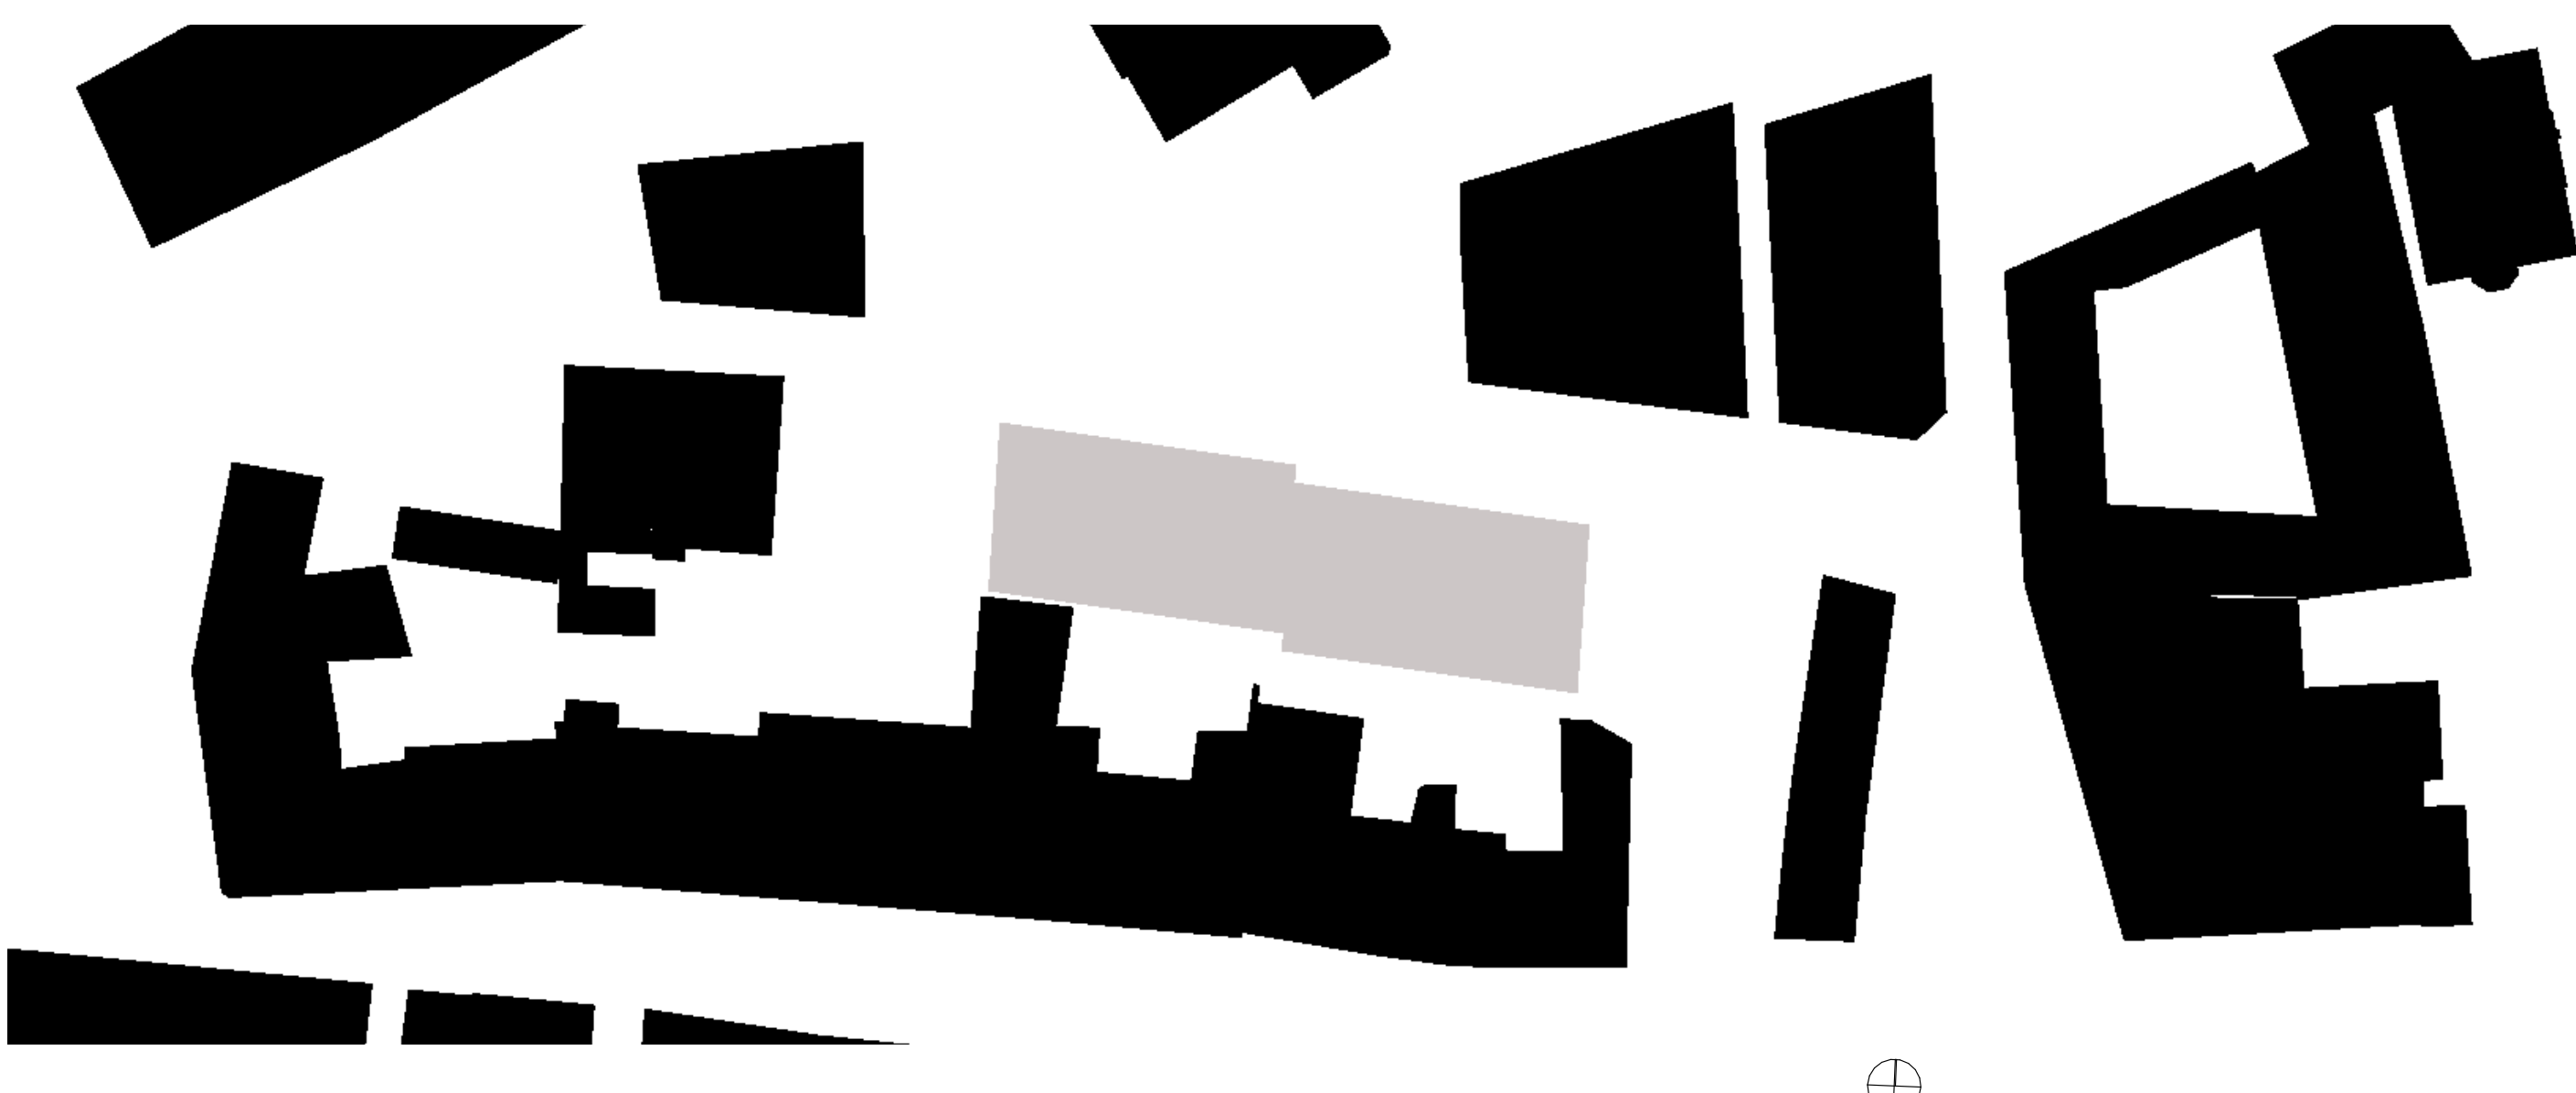


PÓDORYS - 1.PP

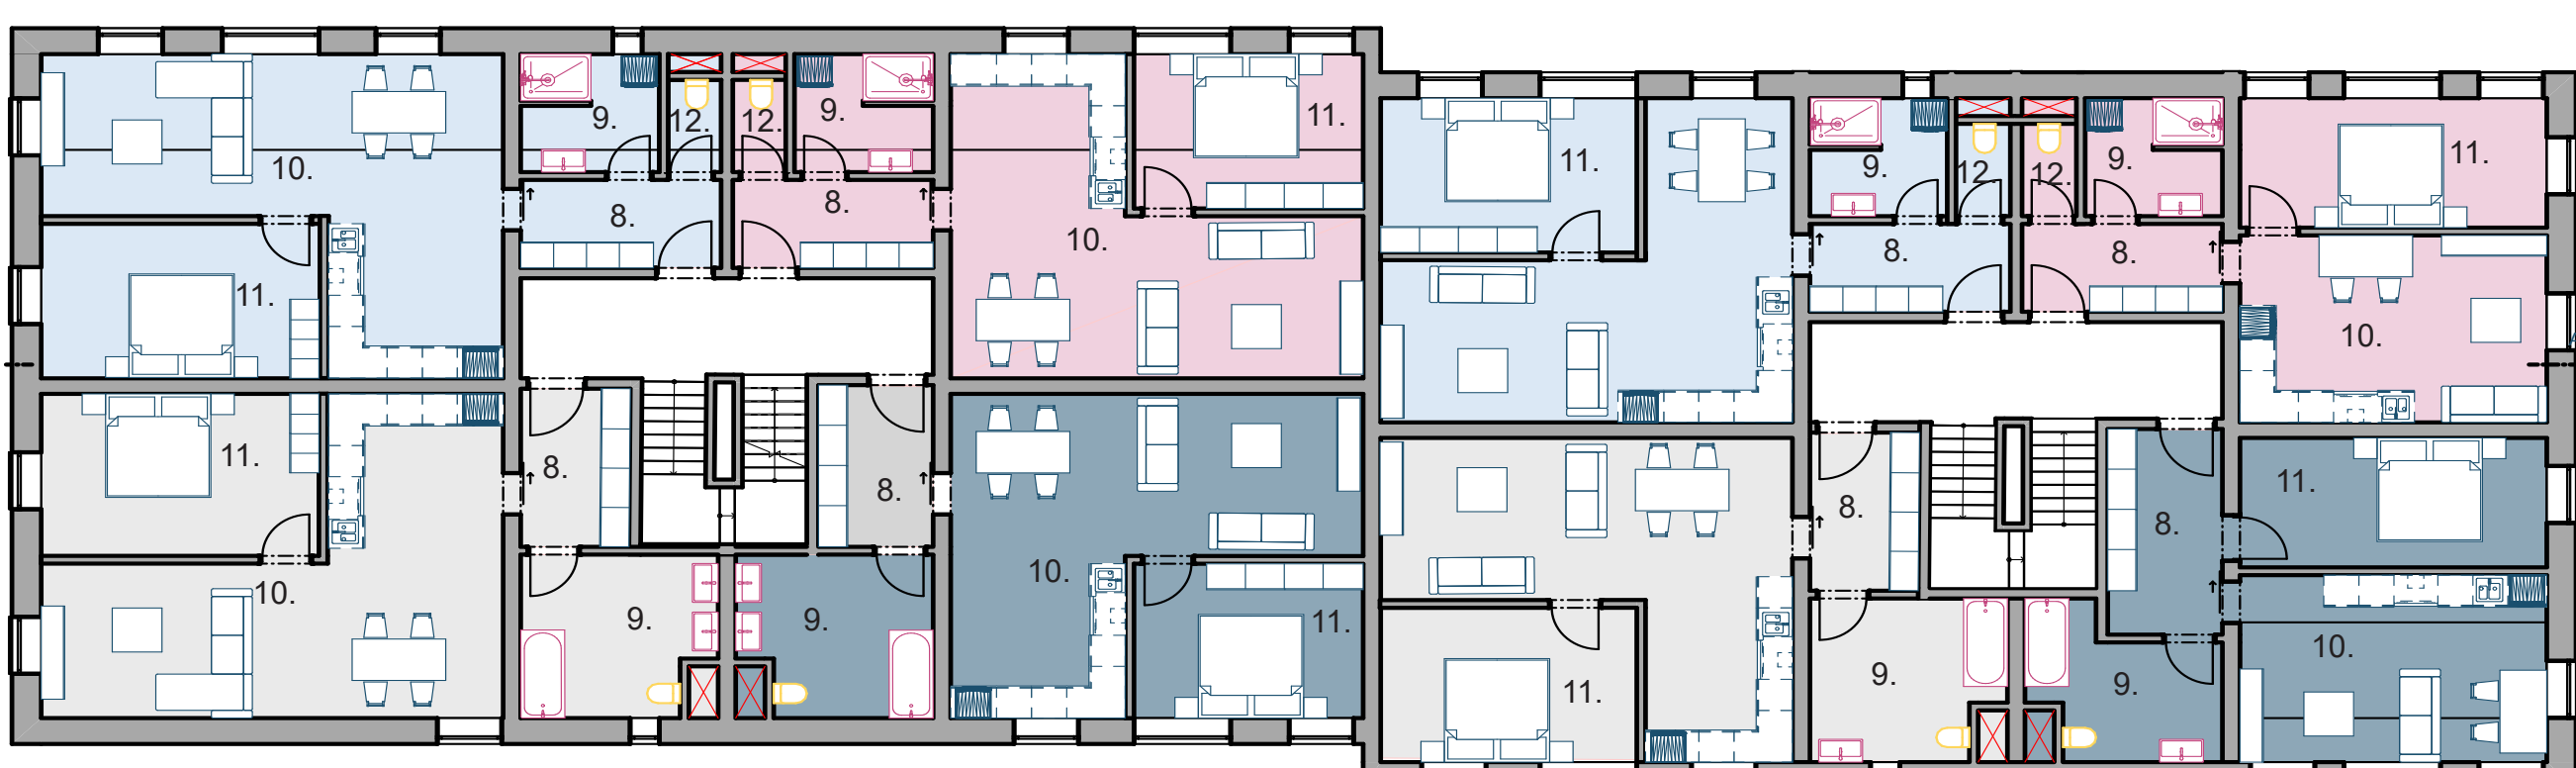

PÓDORYS - 2.NP

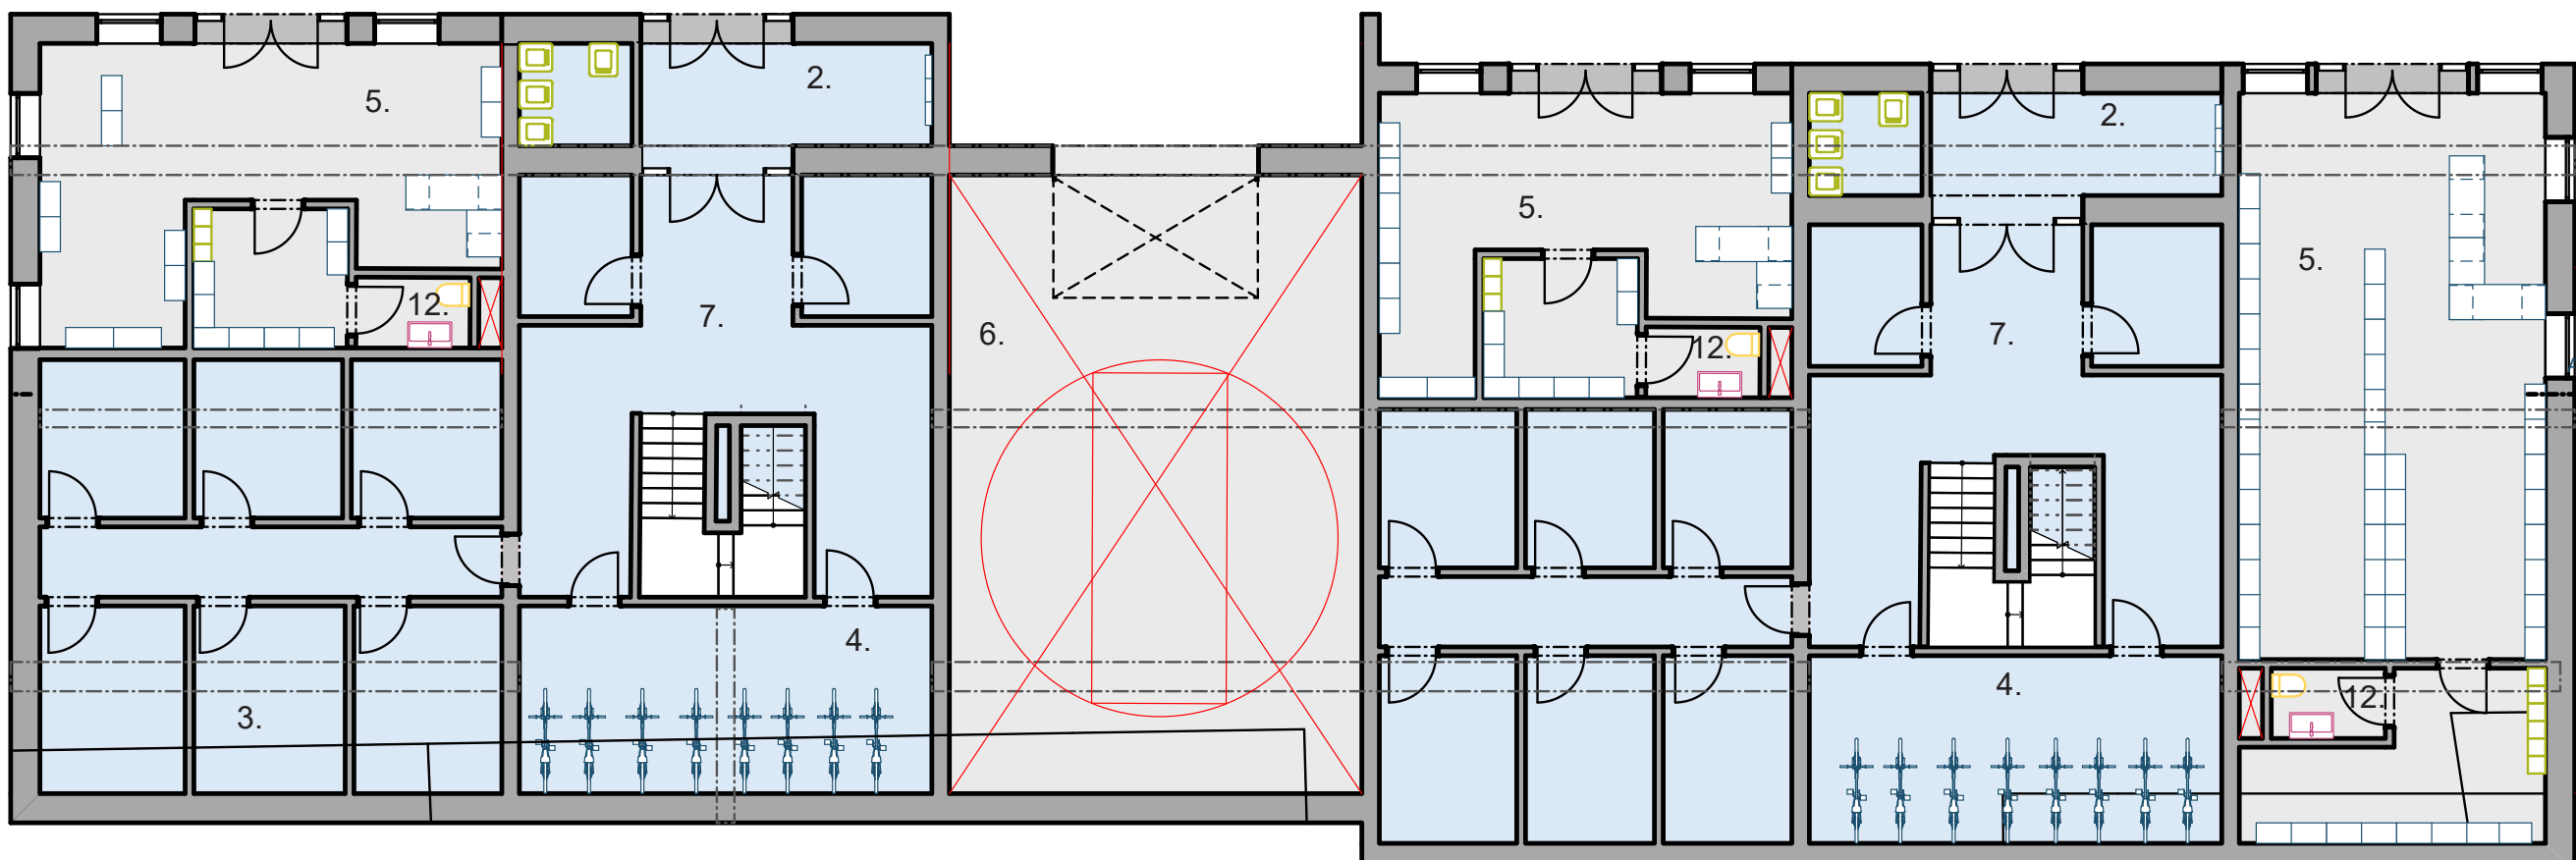


PÓDORYS - 1.NP

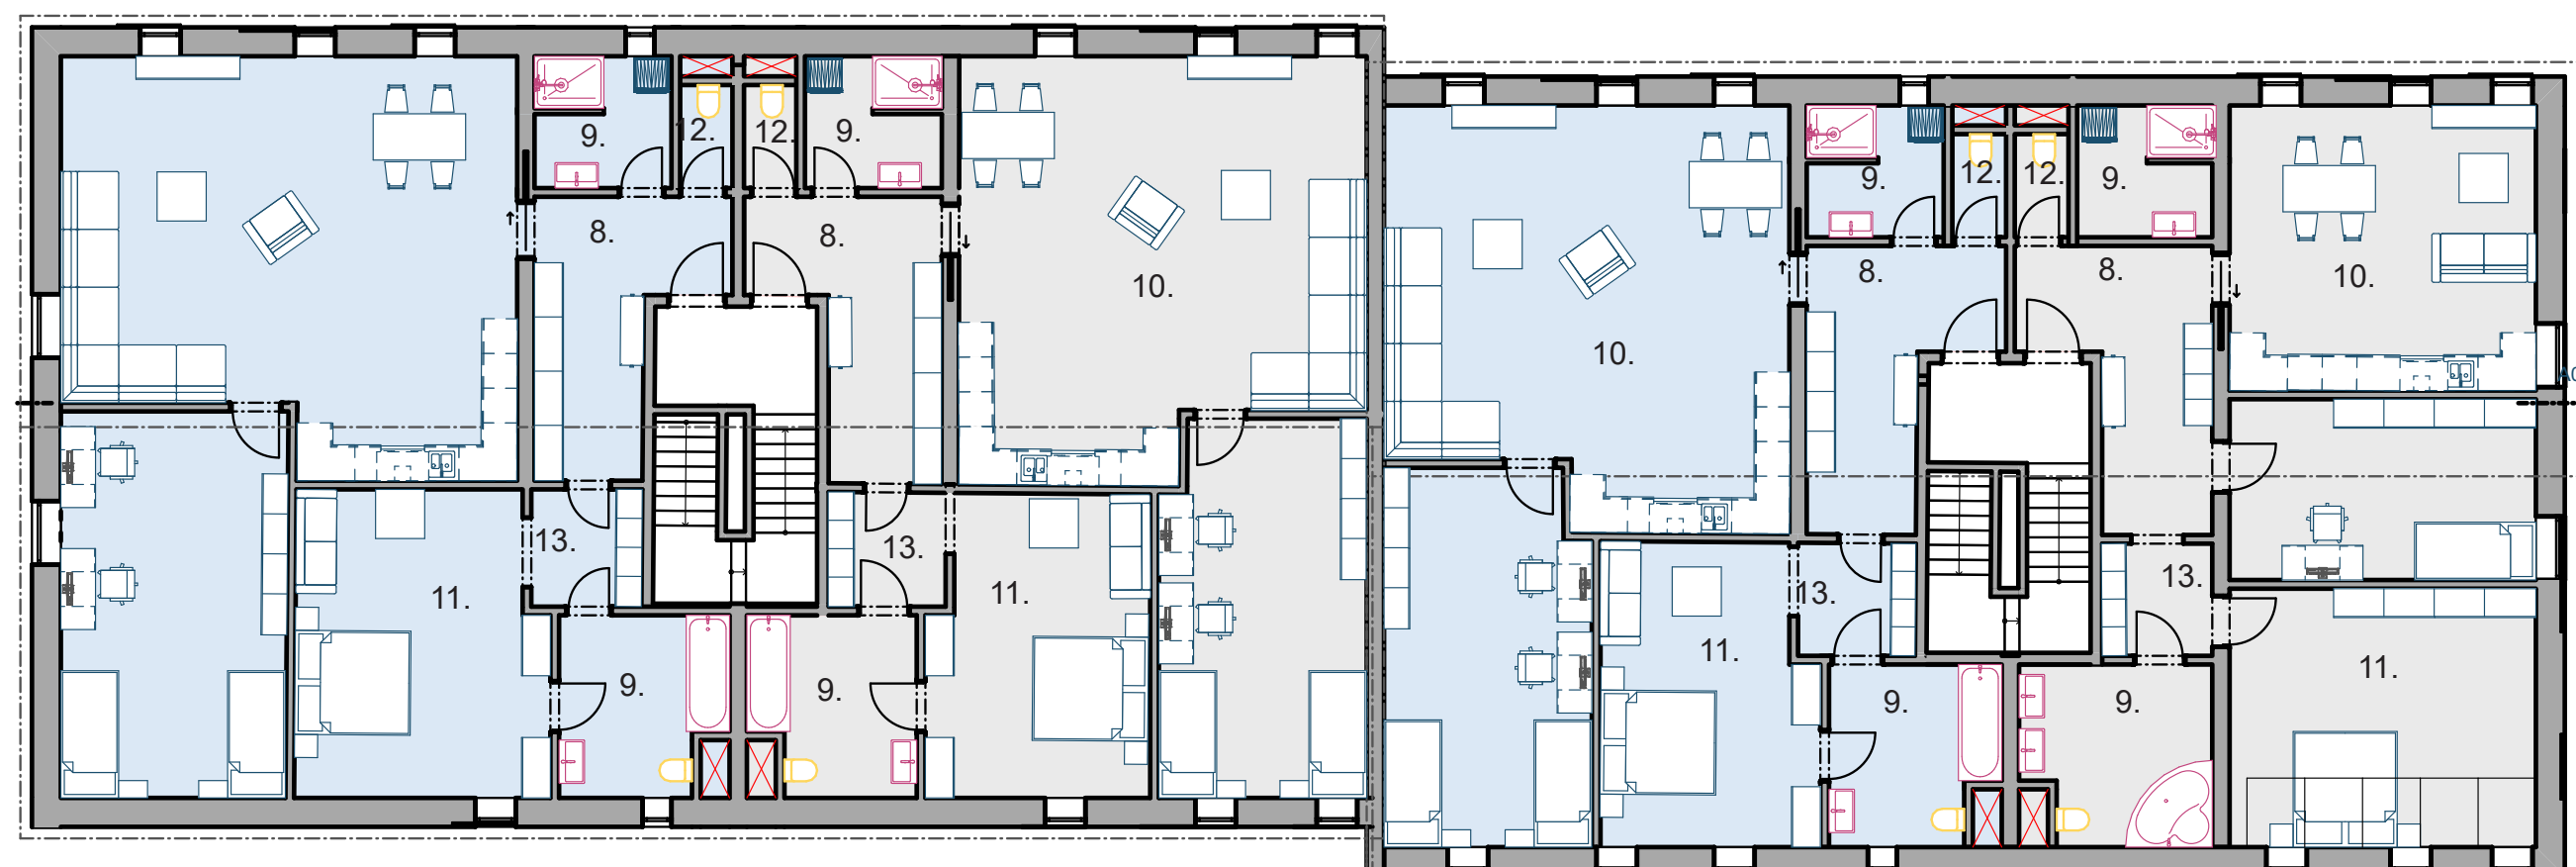


PÓDORYS - 3.NP



REZ A-A

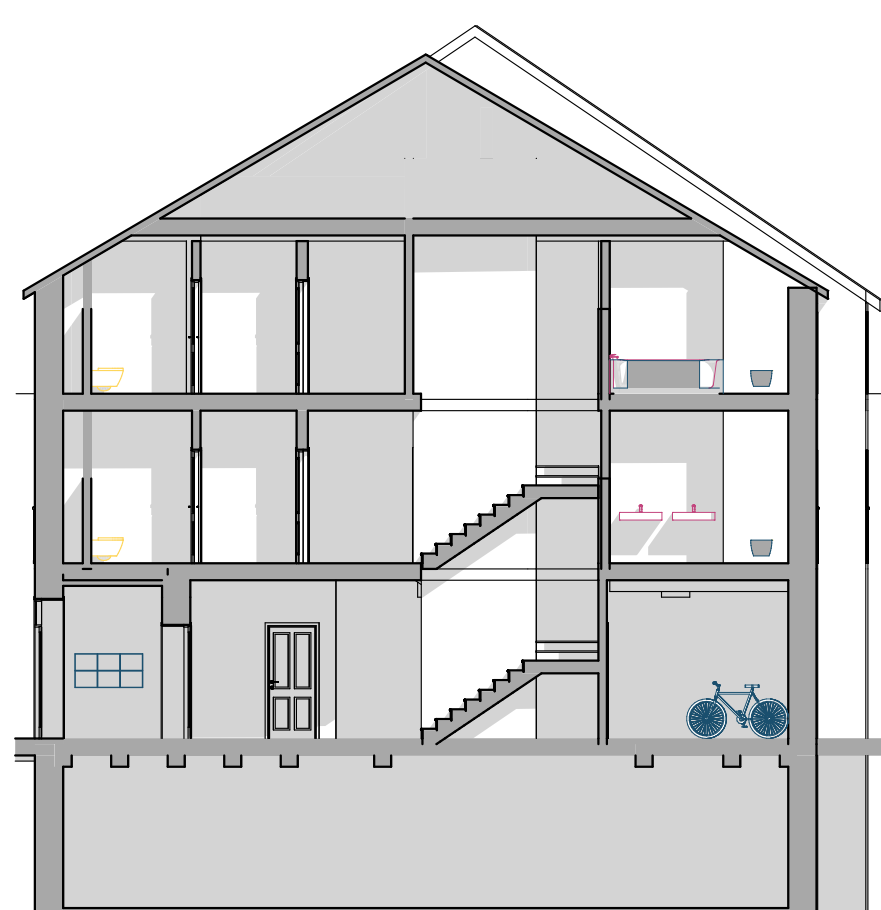

REZ B-B

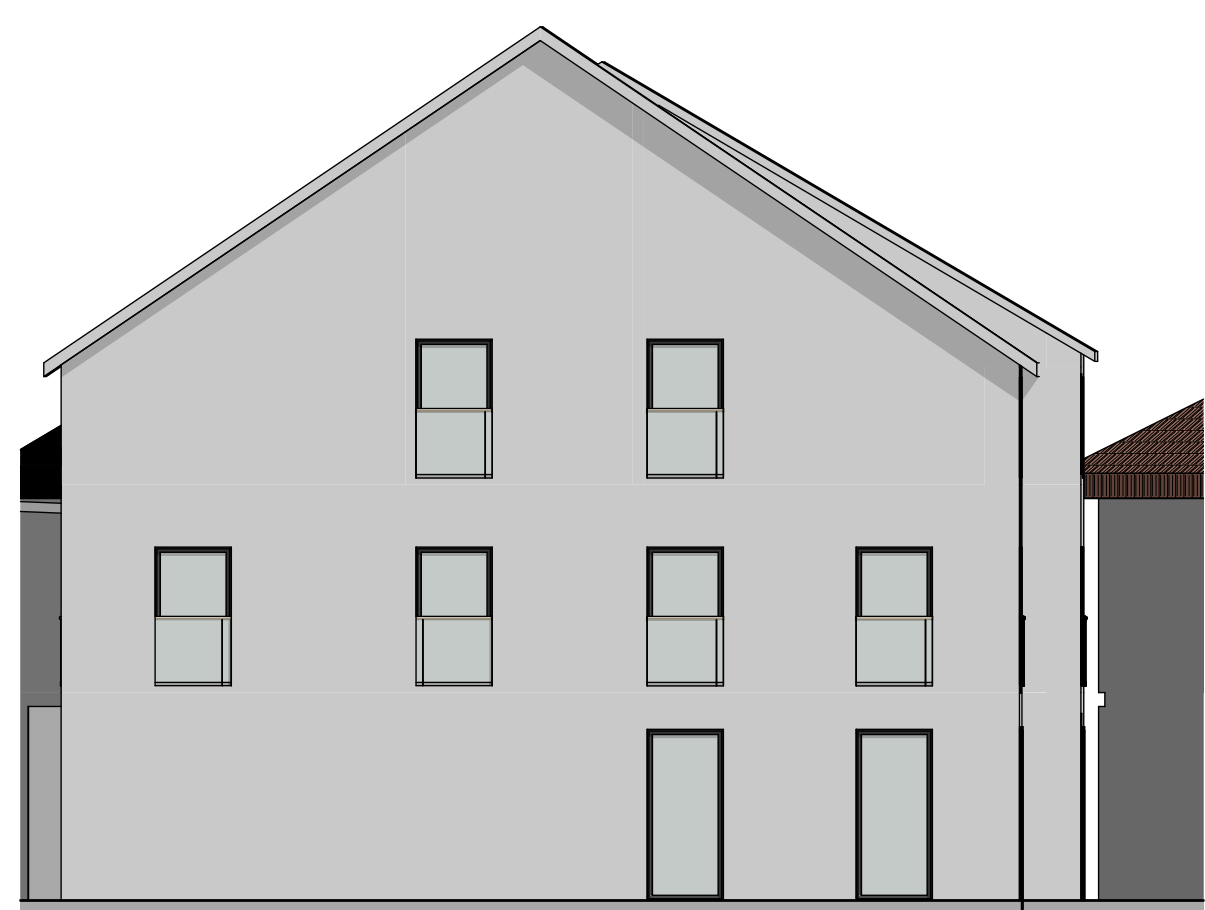

POHLAD VÝCHODNÝ



POHLAD SEVERNÝ

