





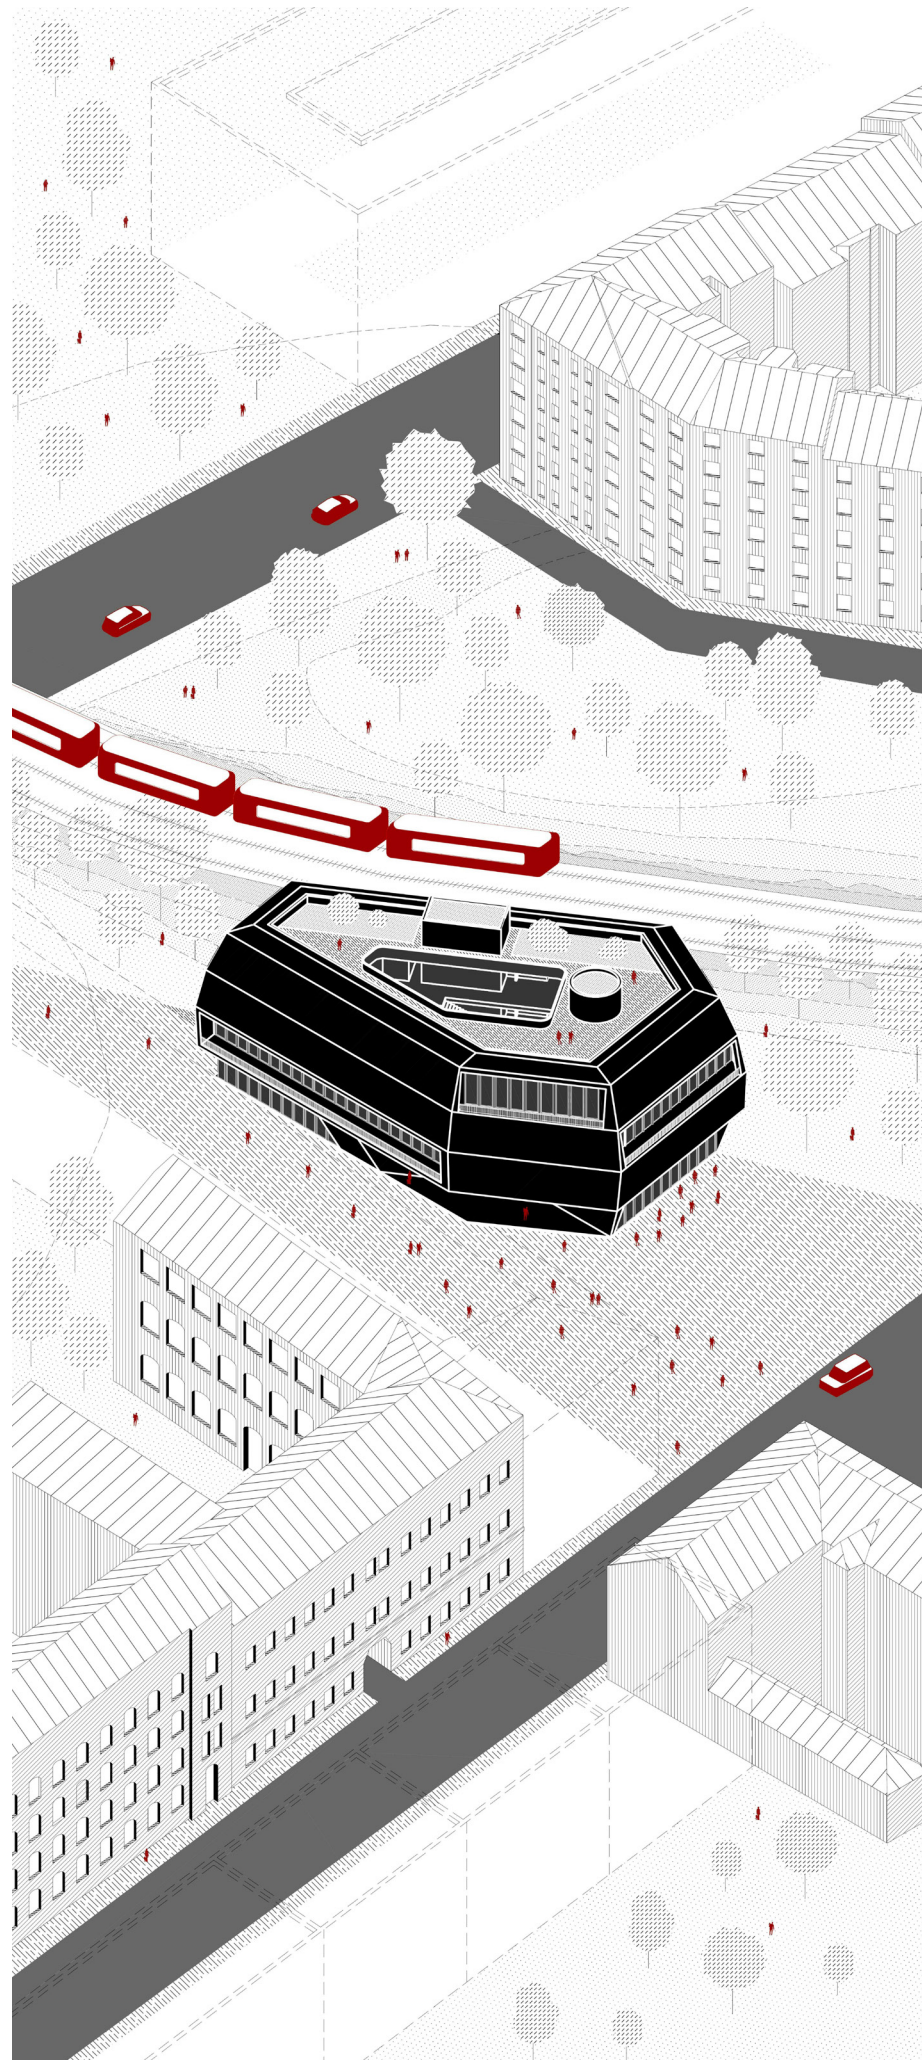

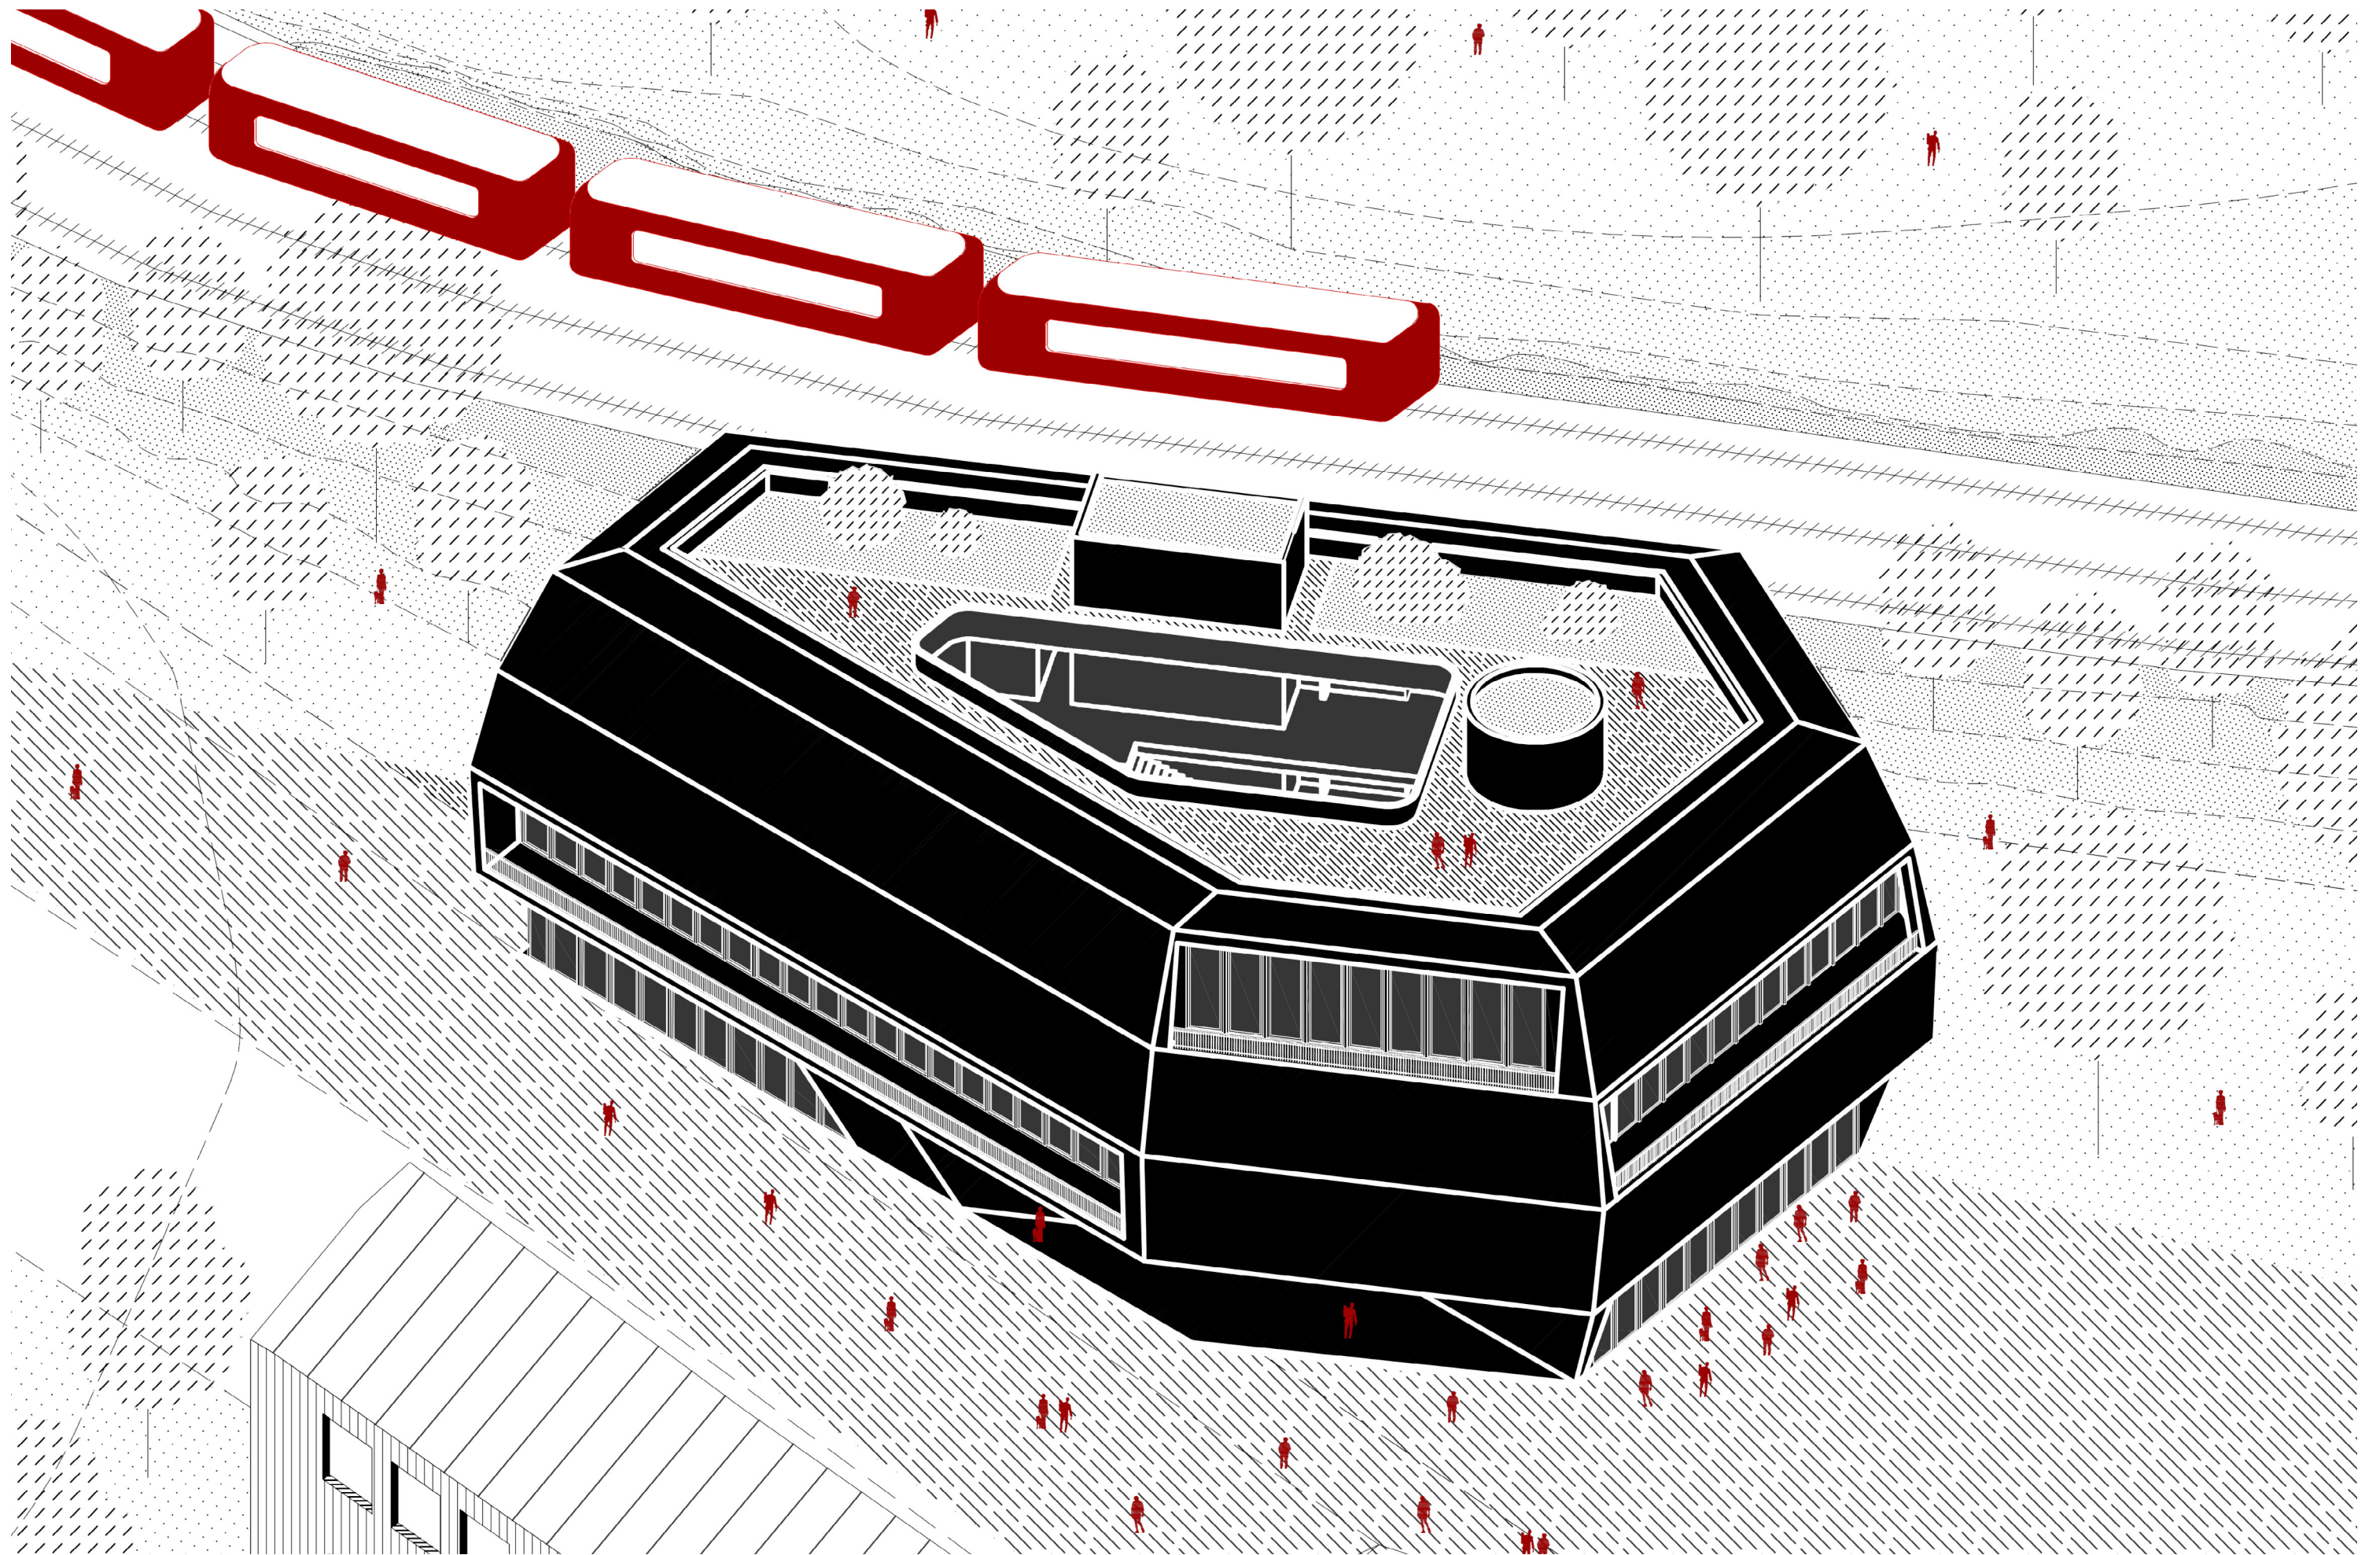

DETAIL AXONOMETRIE



Projekt se zabývá dotvářením zapomenutých míst v oblasti kolem Císařské louky a železničního mostu. Má práce navazuje na nový návrh revitalizace prostřední okolních částí. Počítá s příbytkem nových rezidentů a nabízí jim prostor, kde se lze potkávat a trávit volný čas mimo domov nebo práci. Proto na toto místo navrhuji novou knihovnu. Umístěna je do hlavního proudu lidí směřujících ze Smíchova na Náplavku. Můžou zde najít útočiště se známými, přečíst si novou knížku nebo si jen s kafem lehnout do svahu mezi stromy, dále disponuje veřejnou-mezonetovou galerií, přednáškovou místností či víceúčelovou místností. Tak aby zde našla prostor různorodá škála akcí.



Slepá kolejnice, pohled na železniční most.



Odstrčená základní škola, ulice U železničního mostu.



Stará sýpka, Underdogs.



Ciklostezka, ulice U železničního mostu.



Cedule vedoucí ke Smíchovskému nádraží.



Rušená trať.




Shořelé sklady.



Výhled na Višehrad.



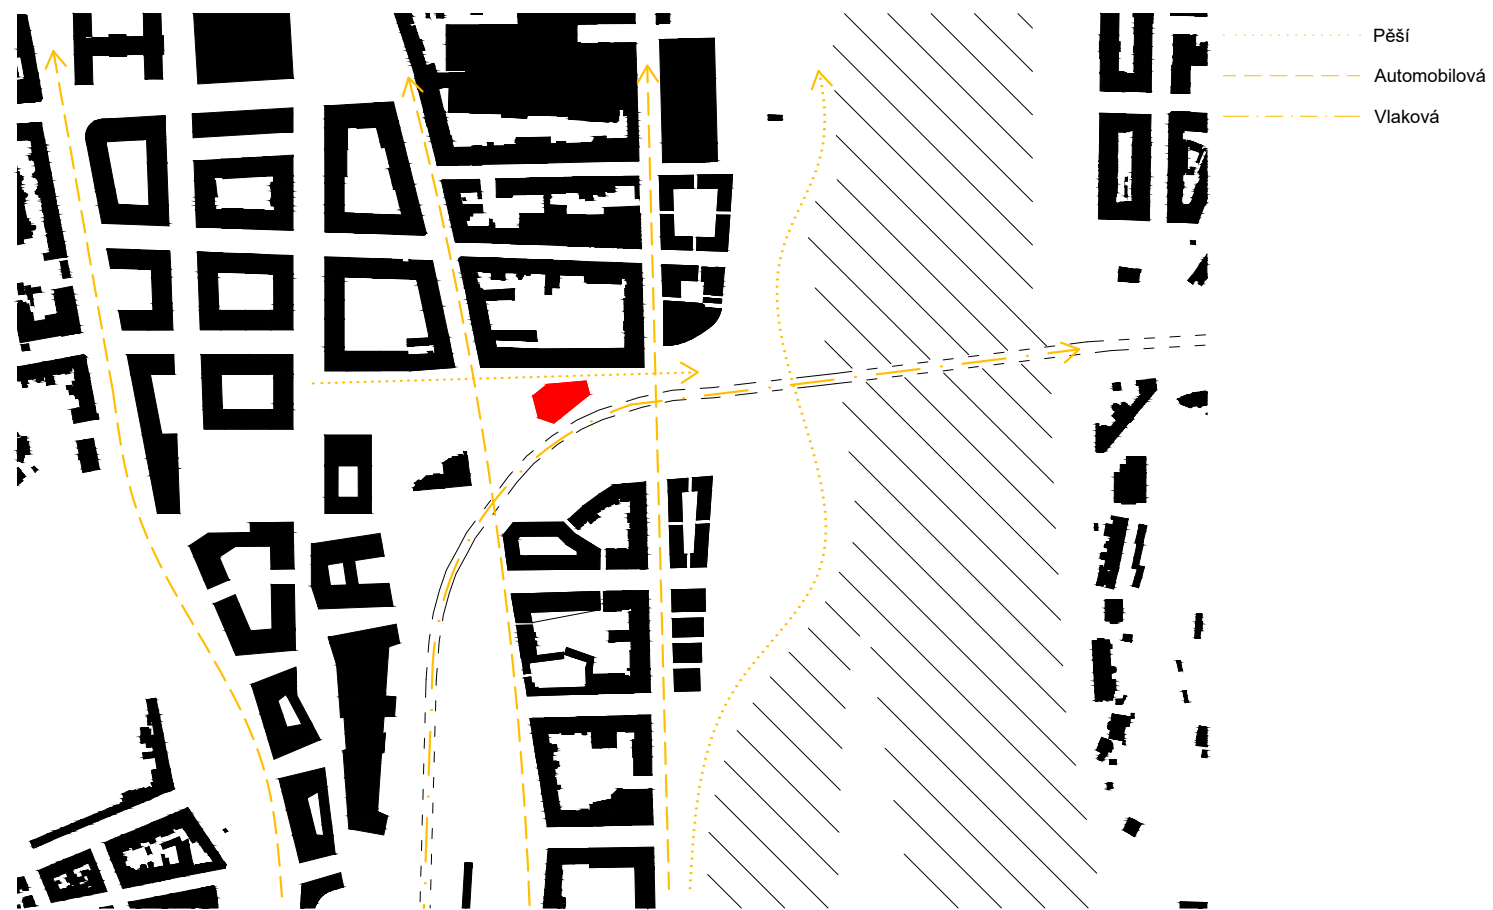

Analýza os dopravy.



Analýza potenciálních výhledů.




Analýza funkcí okolní zástavby.




Analýza funkcí okolní veřejných prostor.



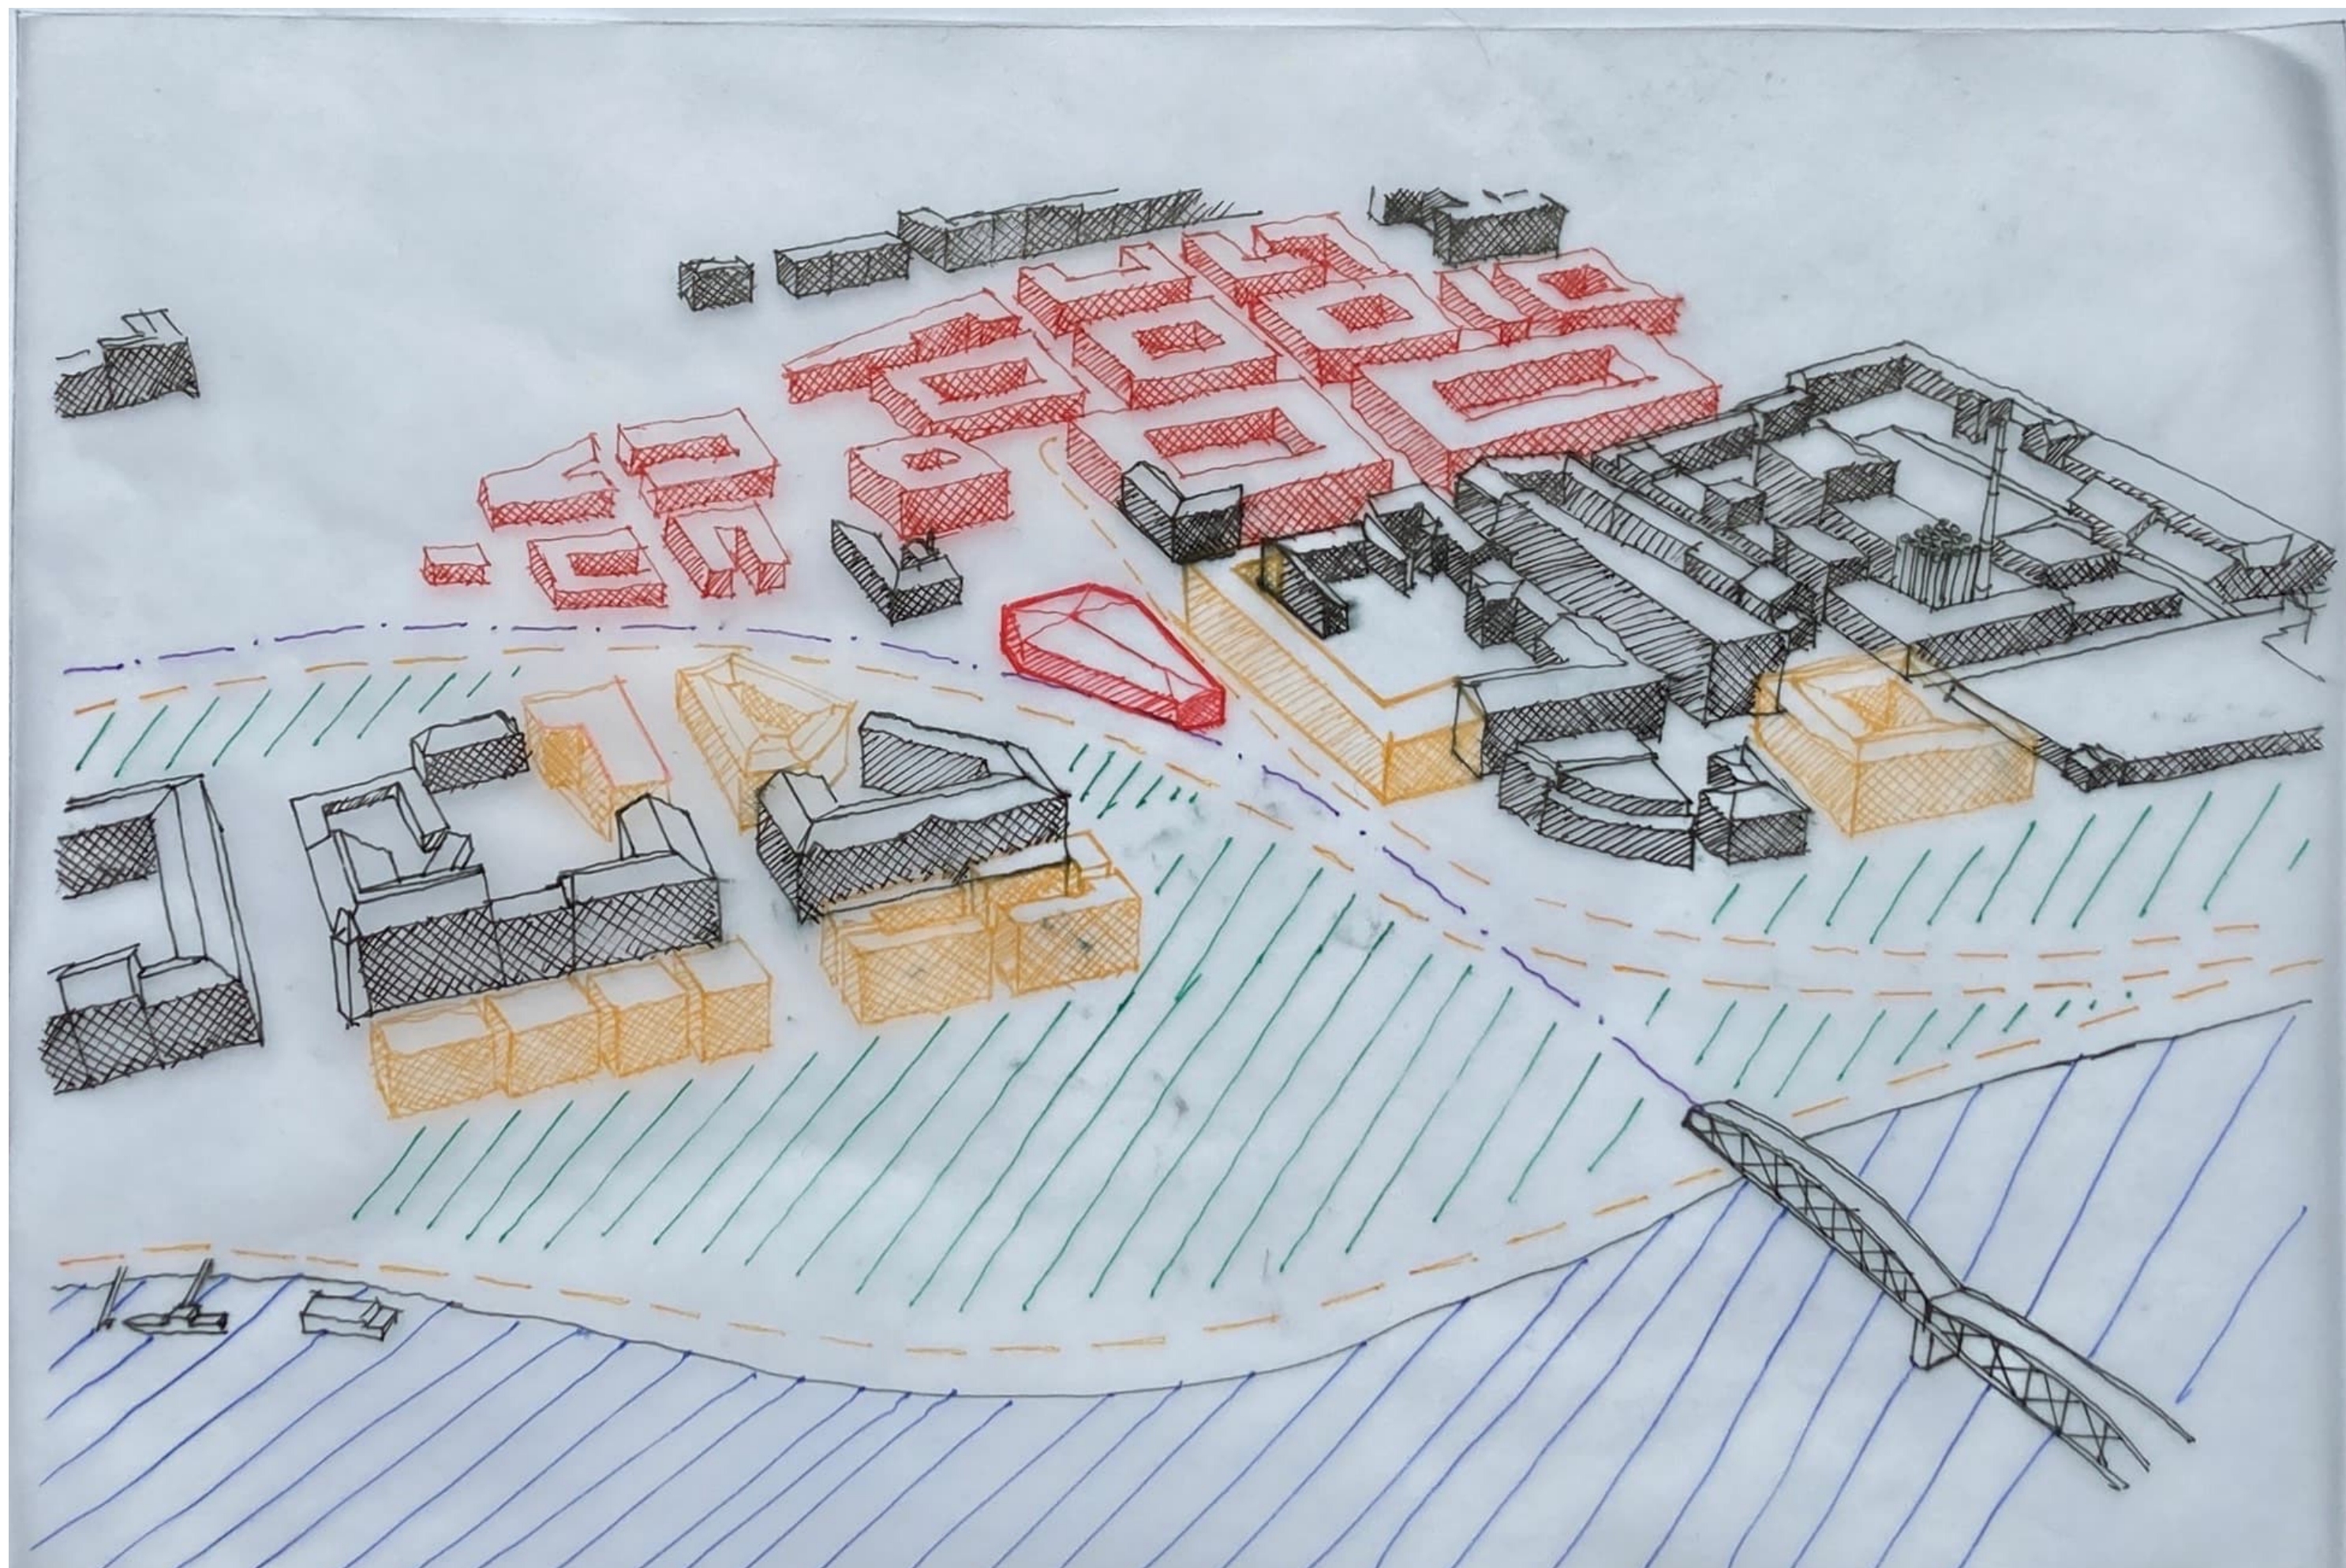



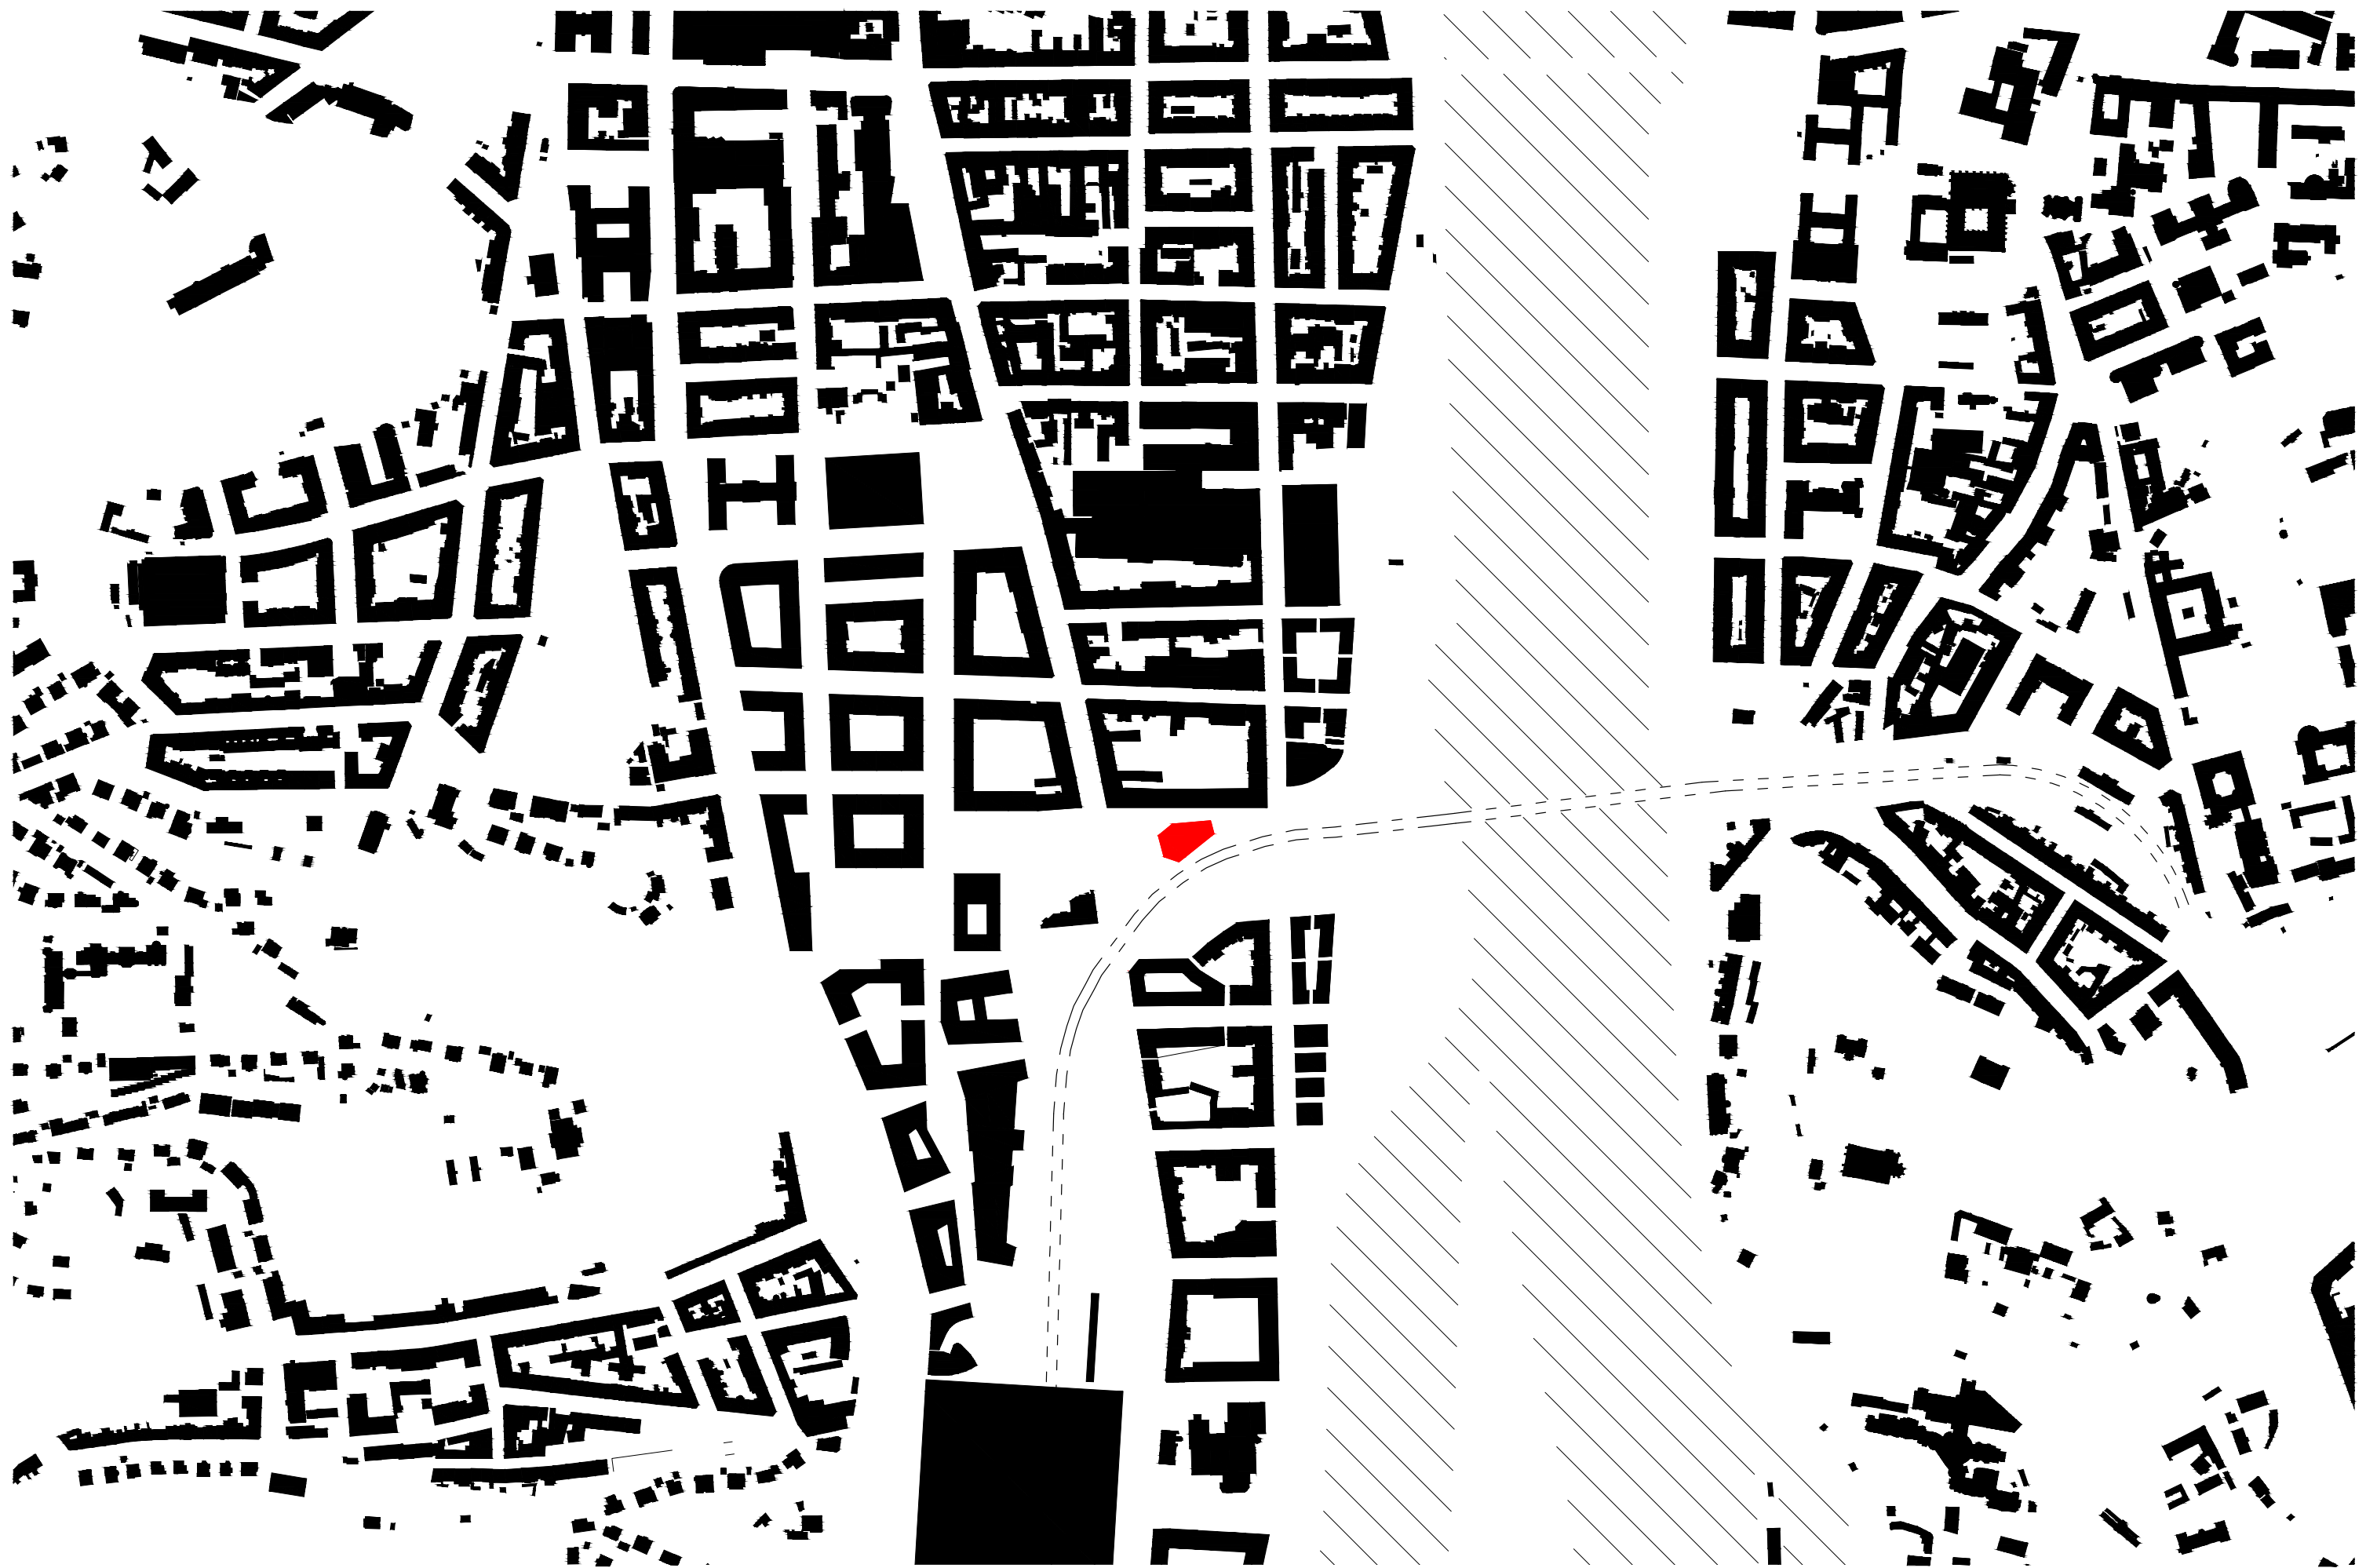







1PP







1NP

2NP

3NP


4NP

5NP

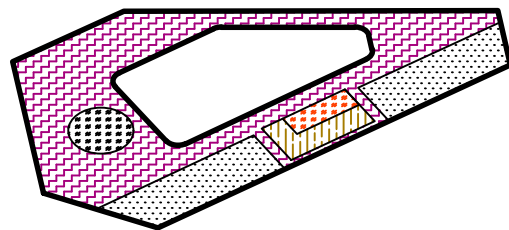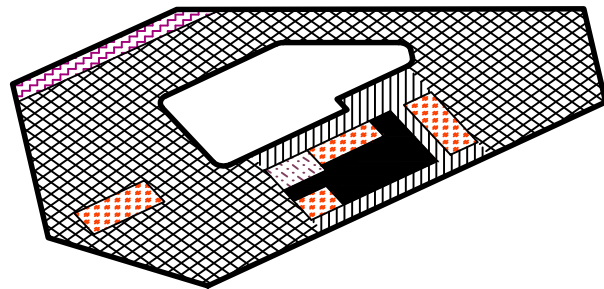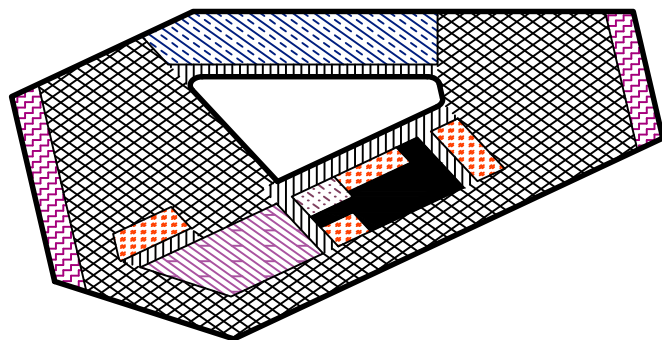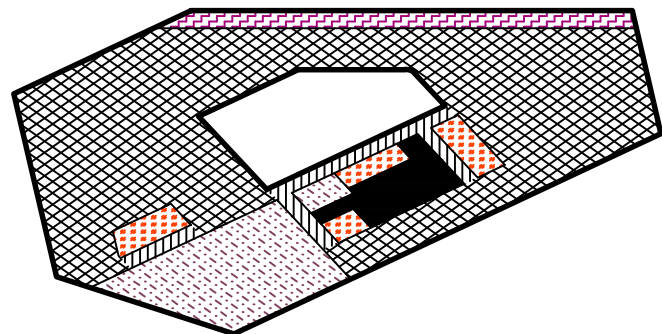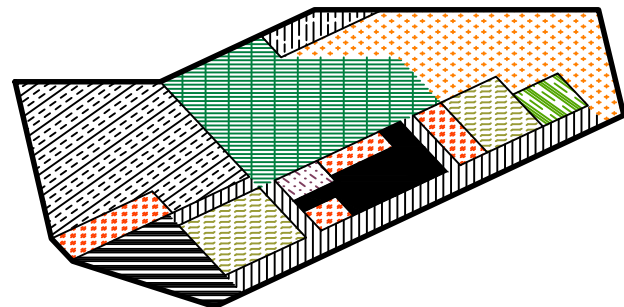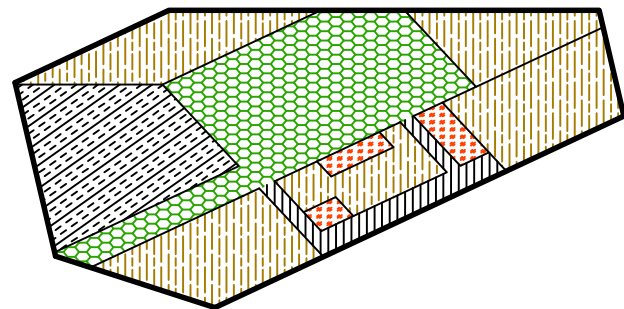


- VERTIKÁLNÍ KOMUNIKACE
- HORIZONTÁLNÍ KOMUNIKACE
- KNIHOVNA
- HYGIENICKÉ ZÁZEMÍ
- SKLADY - ARCHIV, KOČÁRKÁRNA, TECHNICKÉ MÍSTNOSTI, ÚDRŽBA, SKLAD GALERIE
- PROSTORY PRO ZAMĚSTNANCE - RECEPCE, KANCELÁŘE
- POCHOZI VENKOVNÍ PROSTORY - BALKONY, TERASA
- STŘEŠNÍ ZAHRADA
- VÍCE ÚČELOVÉ MÍSTNOSTI - PŘEDNÁŠKY, UČEBNA, TANEČNÍ SÁL
- ŠATNA
- ZÁZEMÍ KAVÁRNY
- PROSTORY PARKOVIŠTĚ
- GALERIE
- AUDIO-VIZUÁLNÍ STUDIO
- HALA




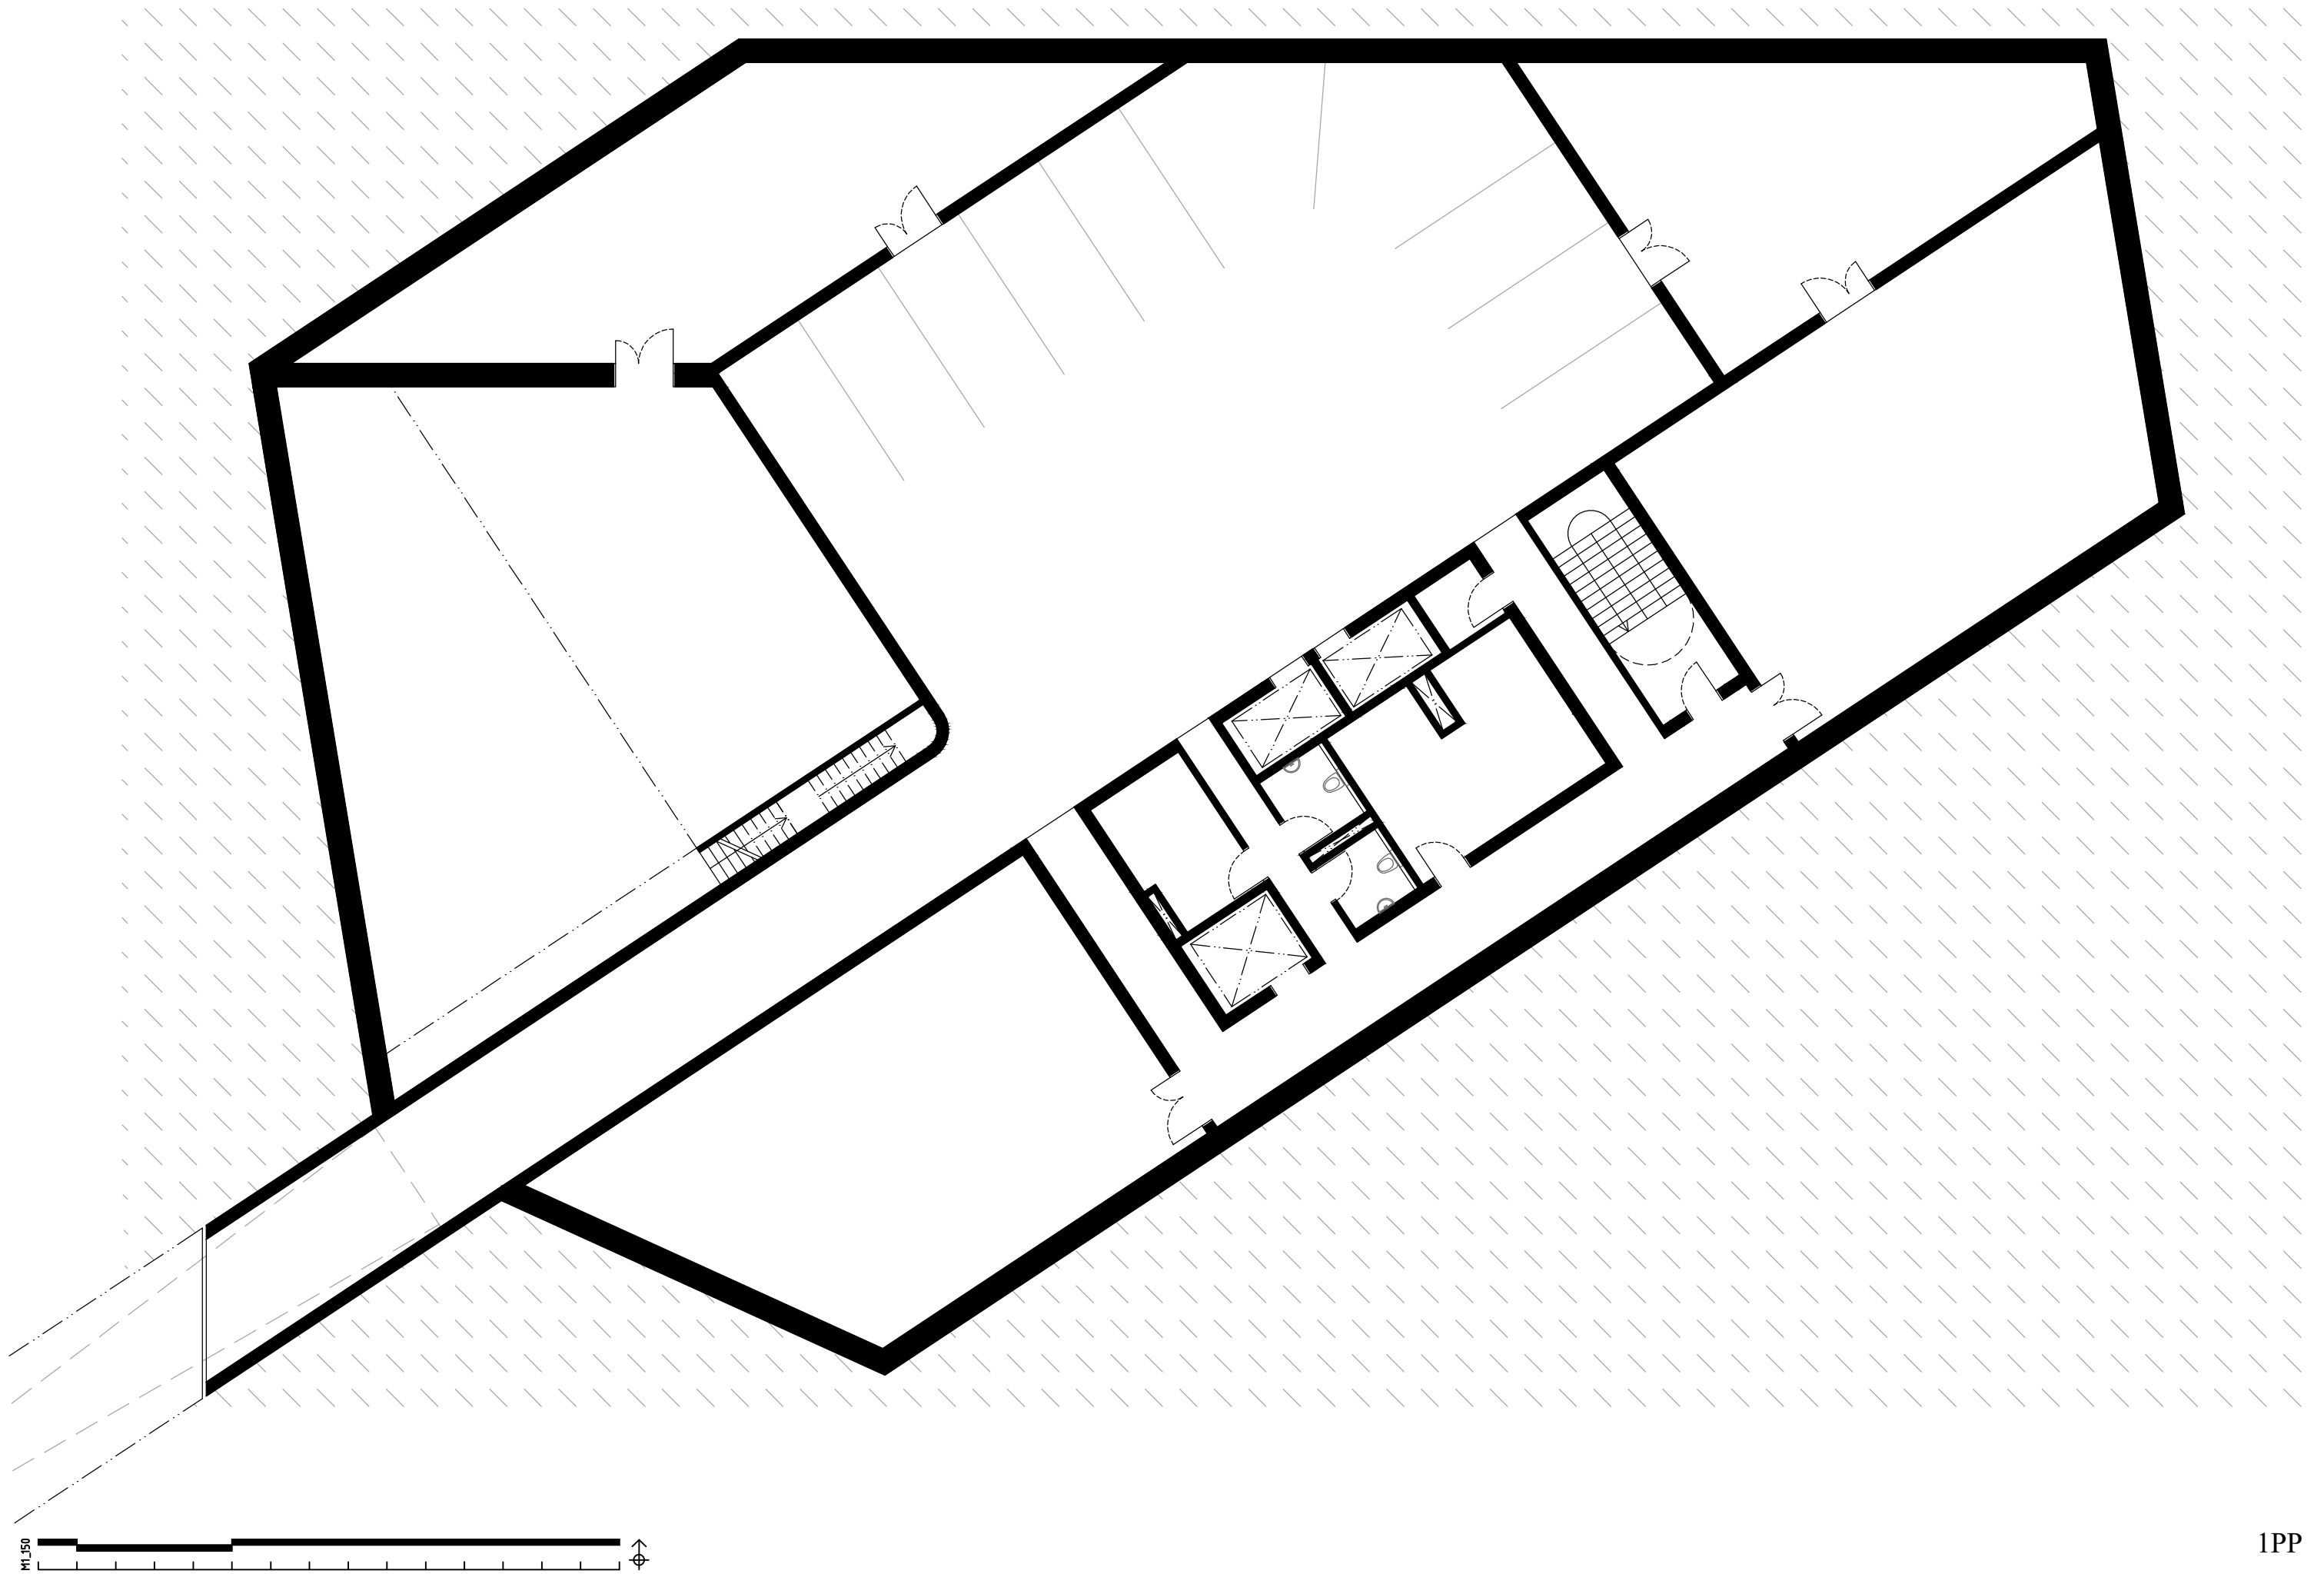




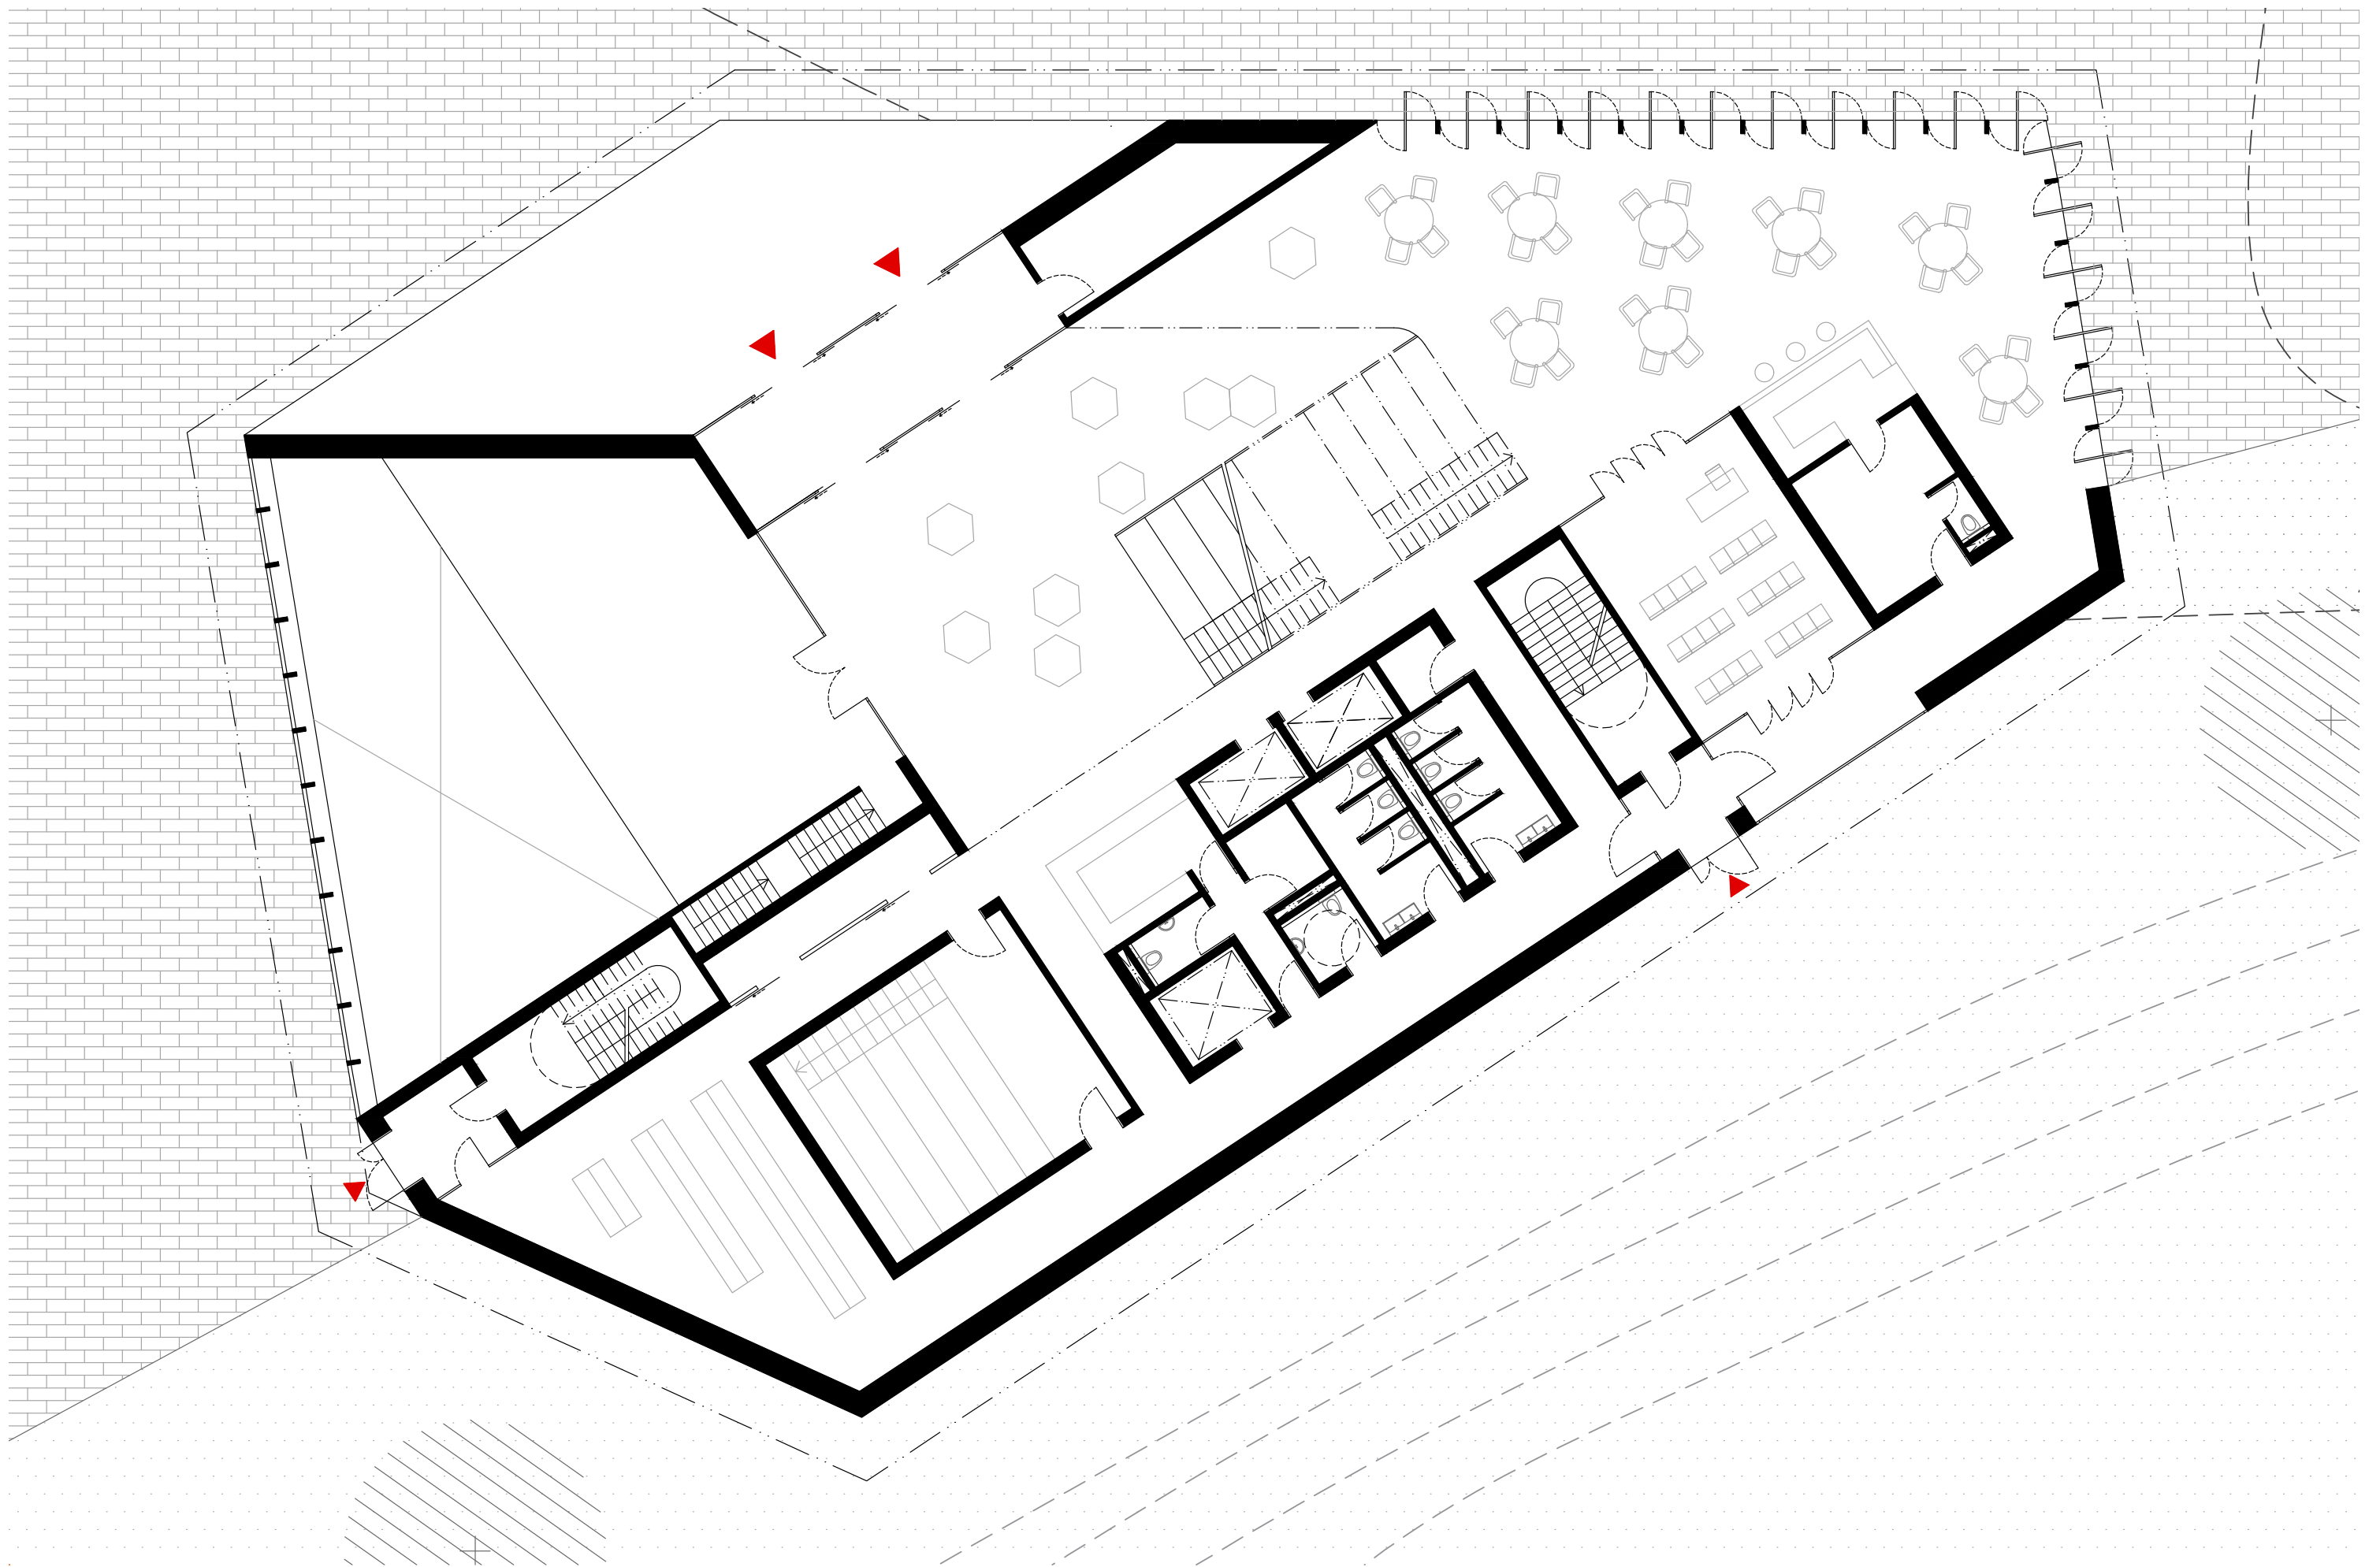




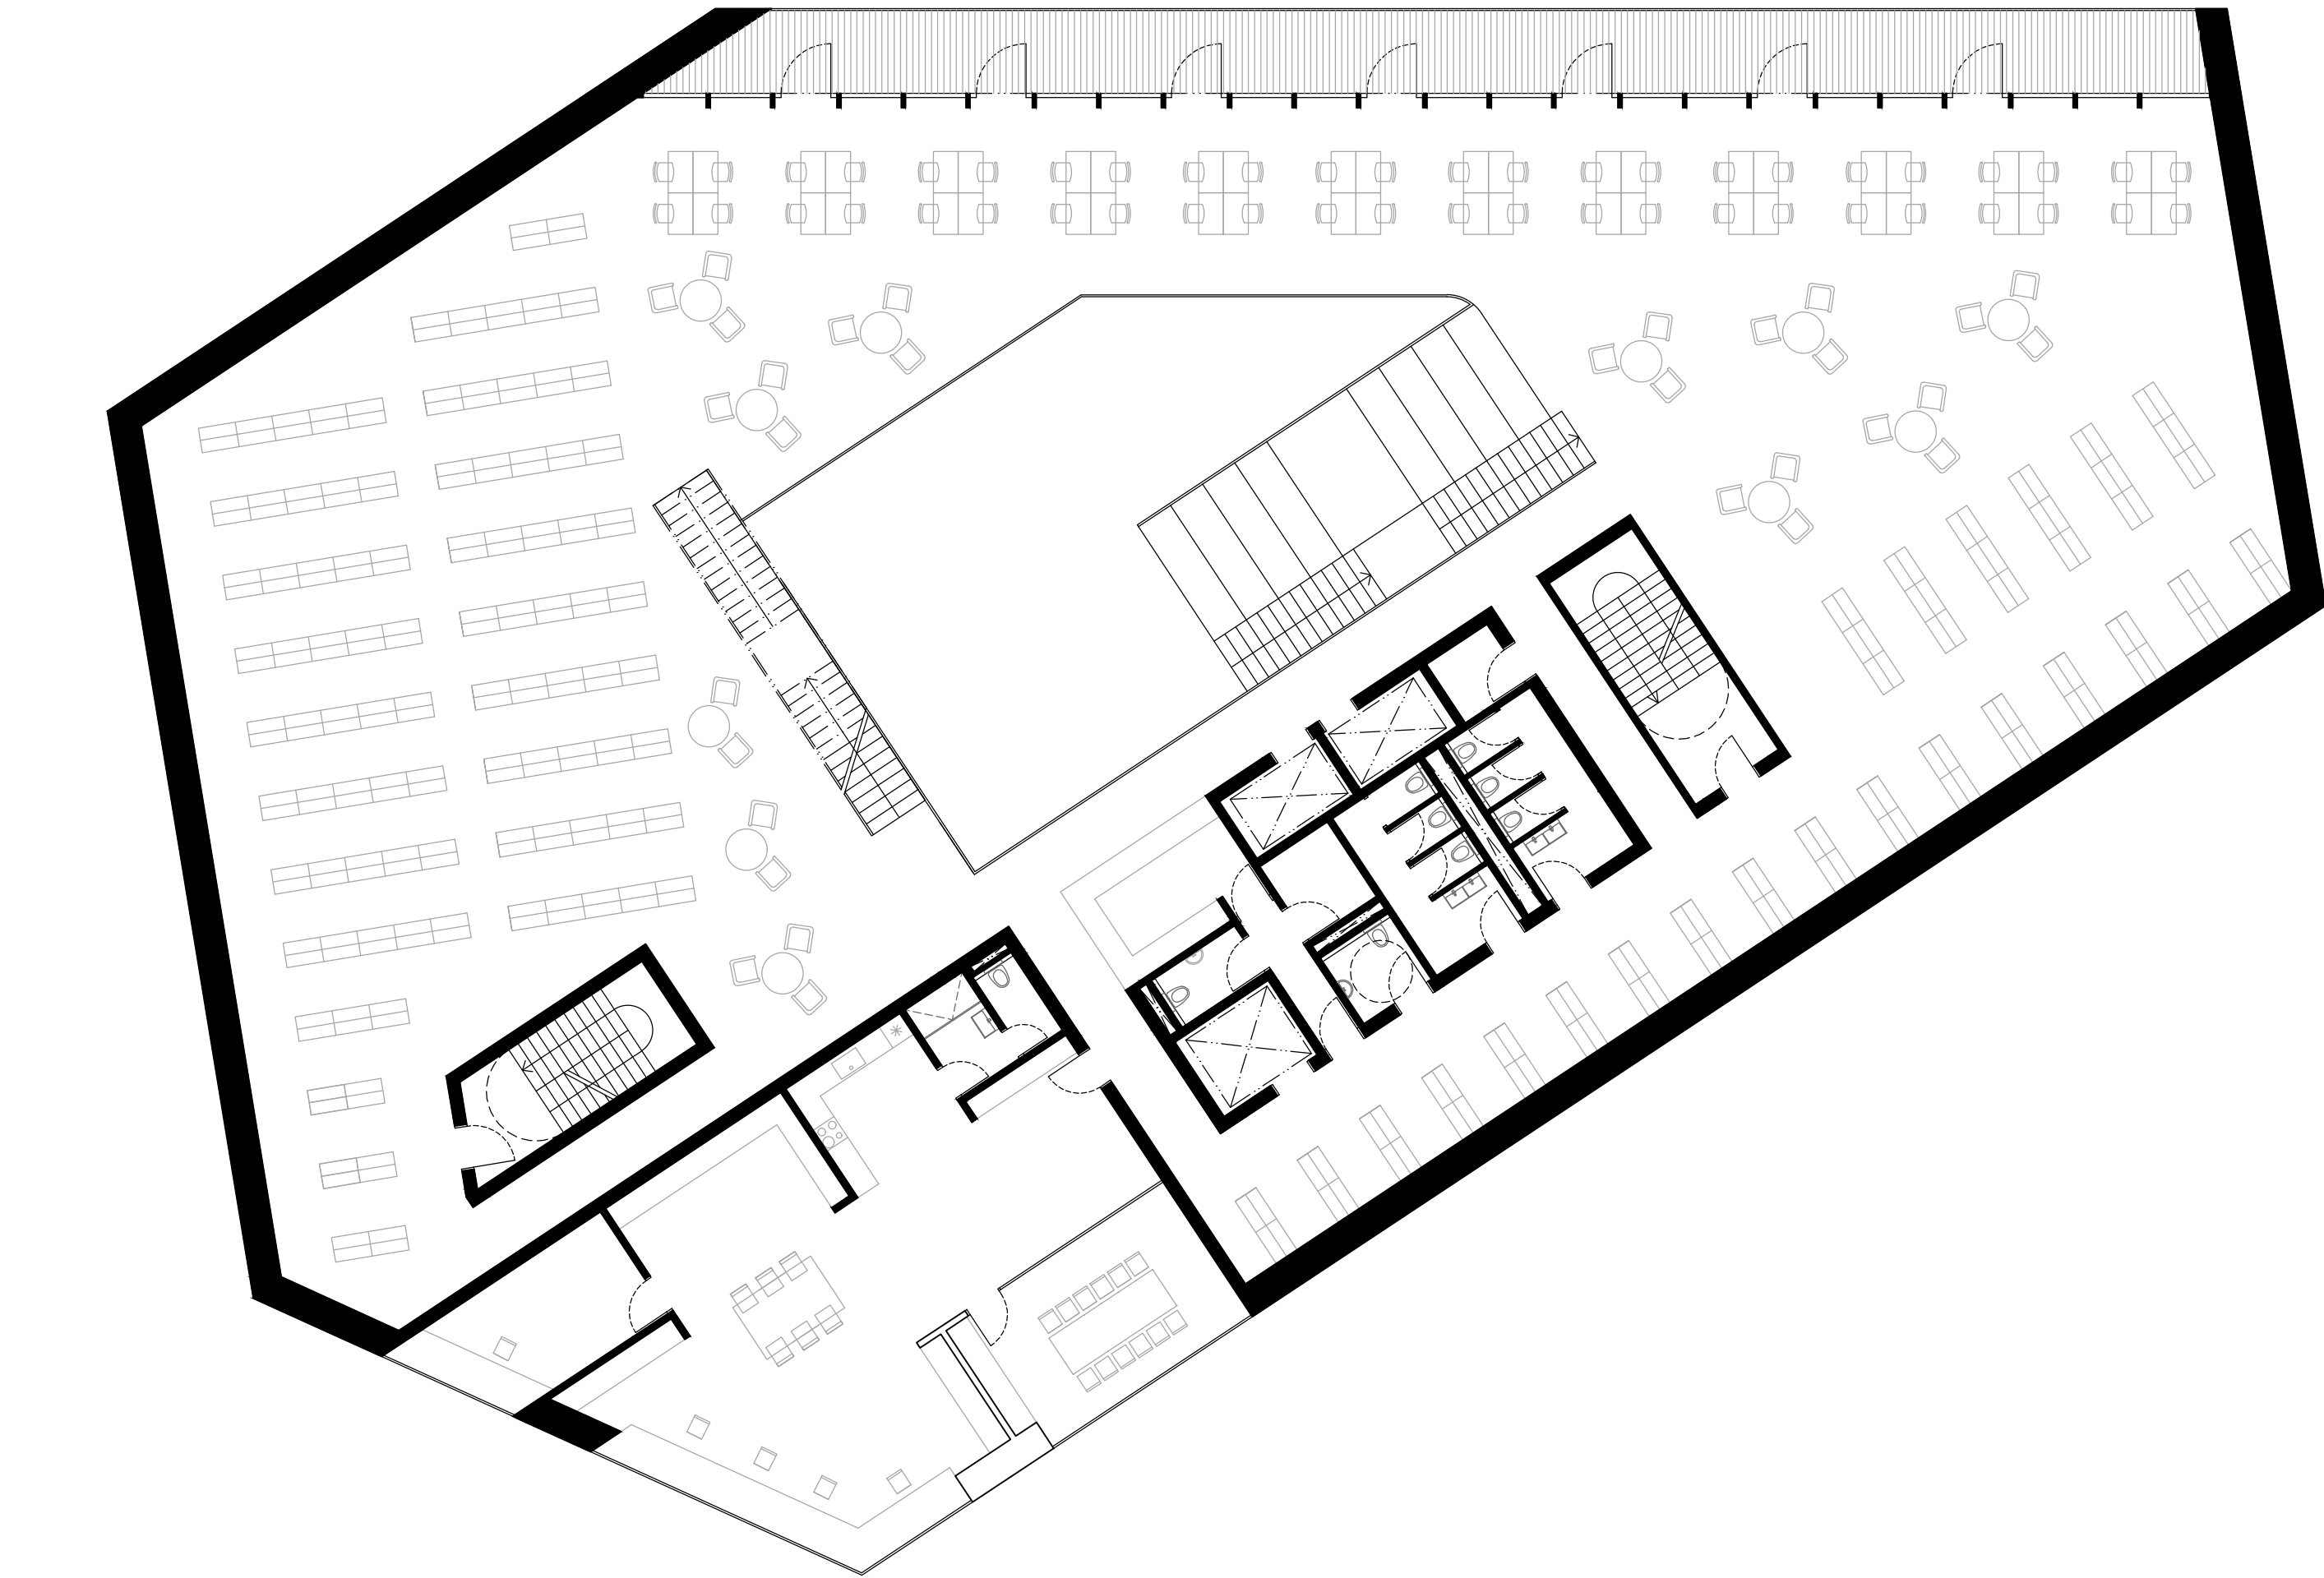





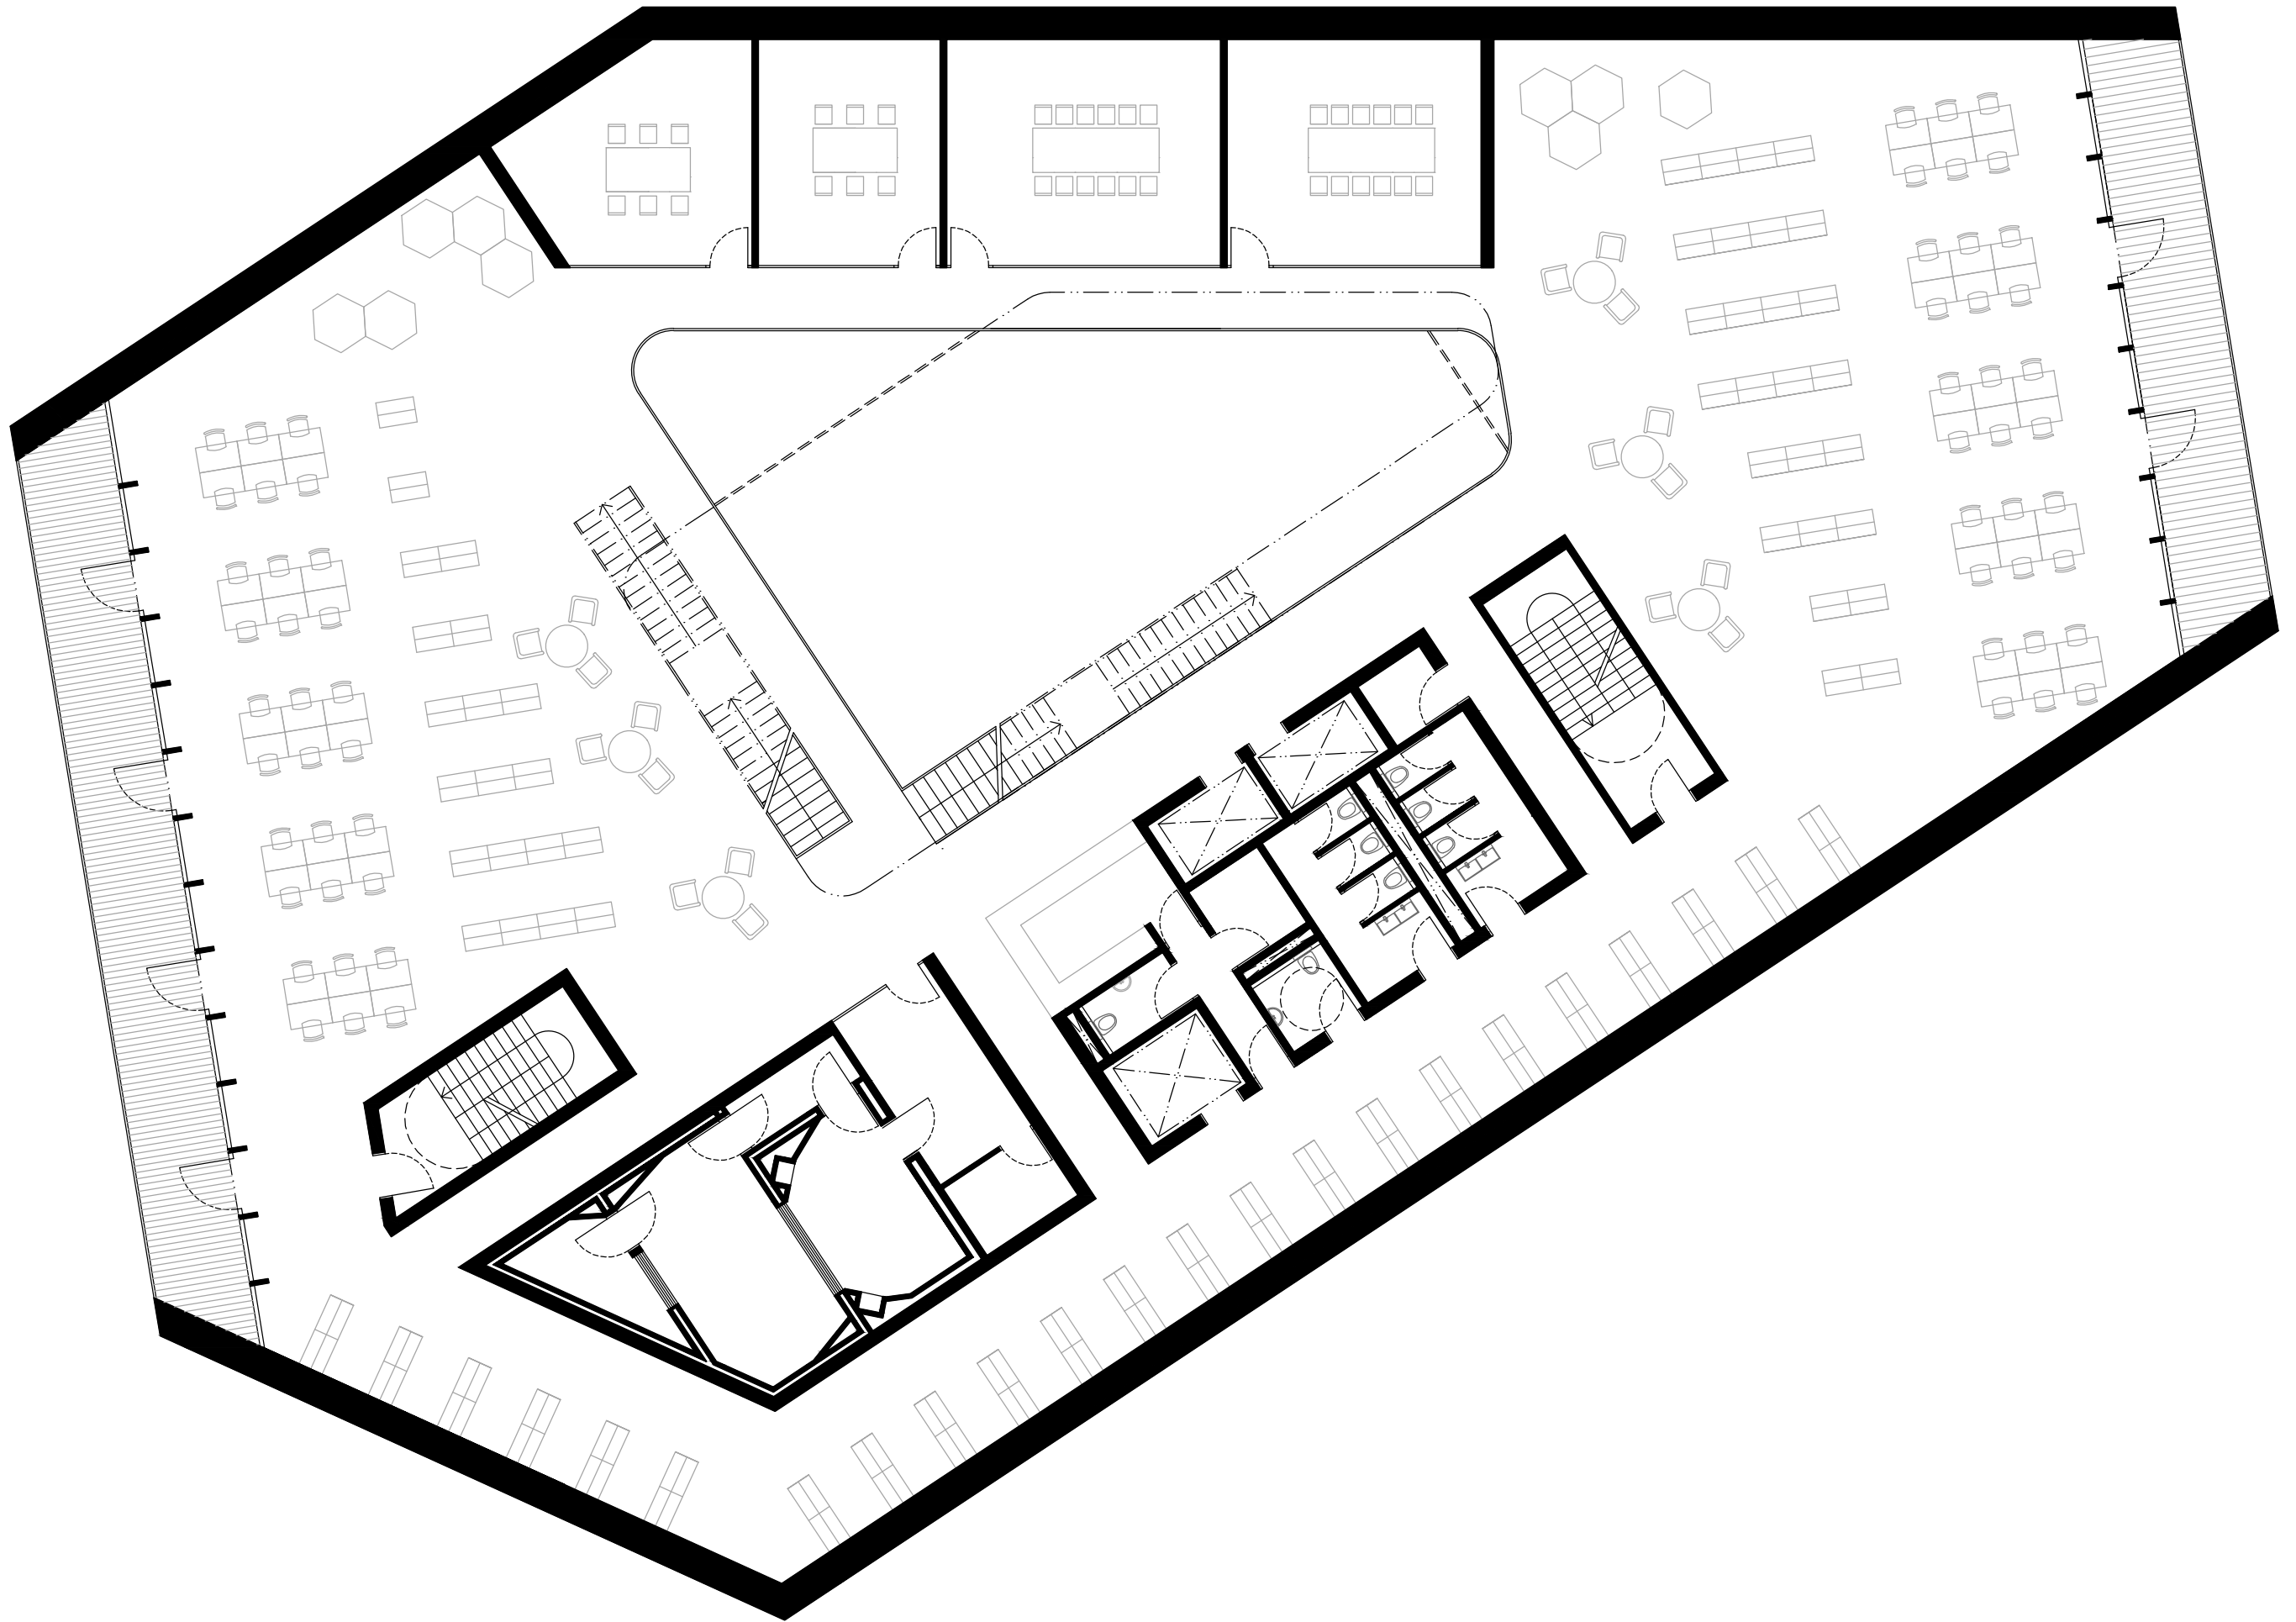





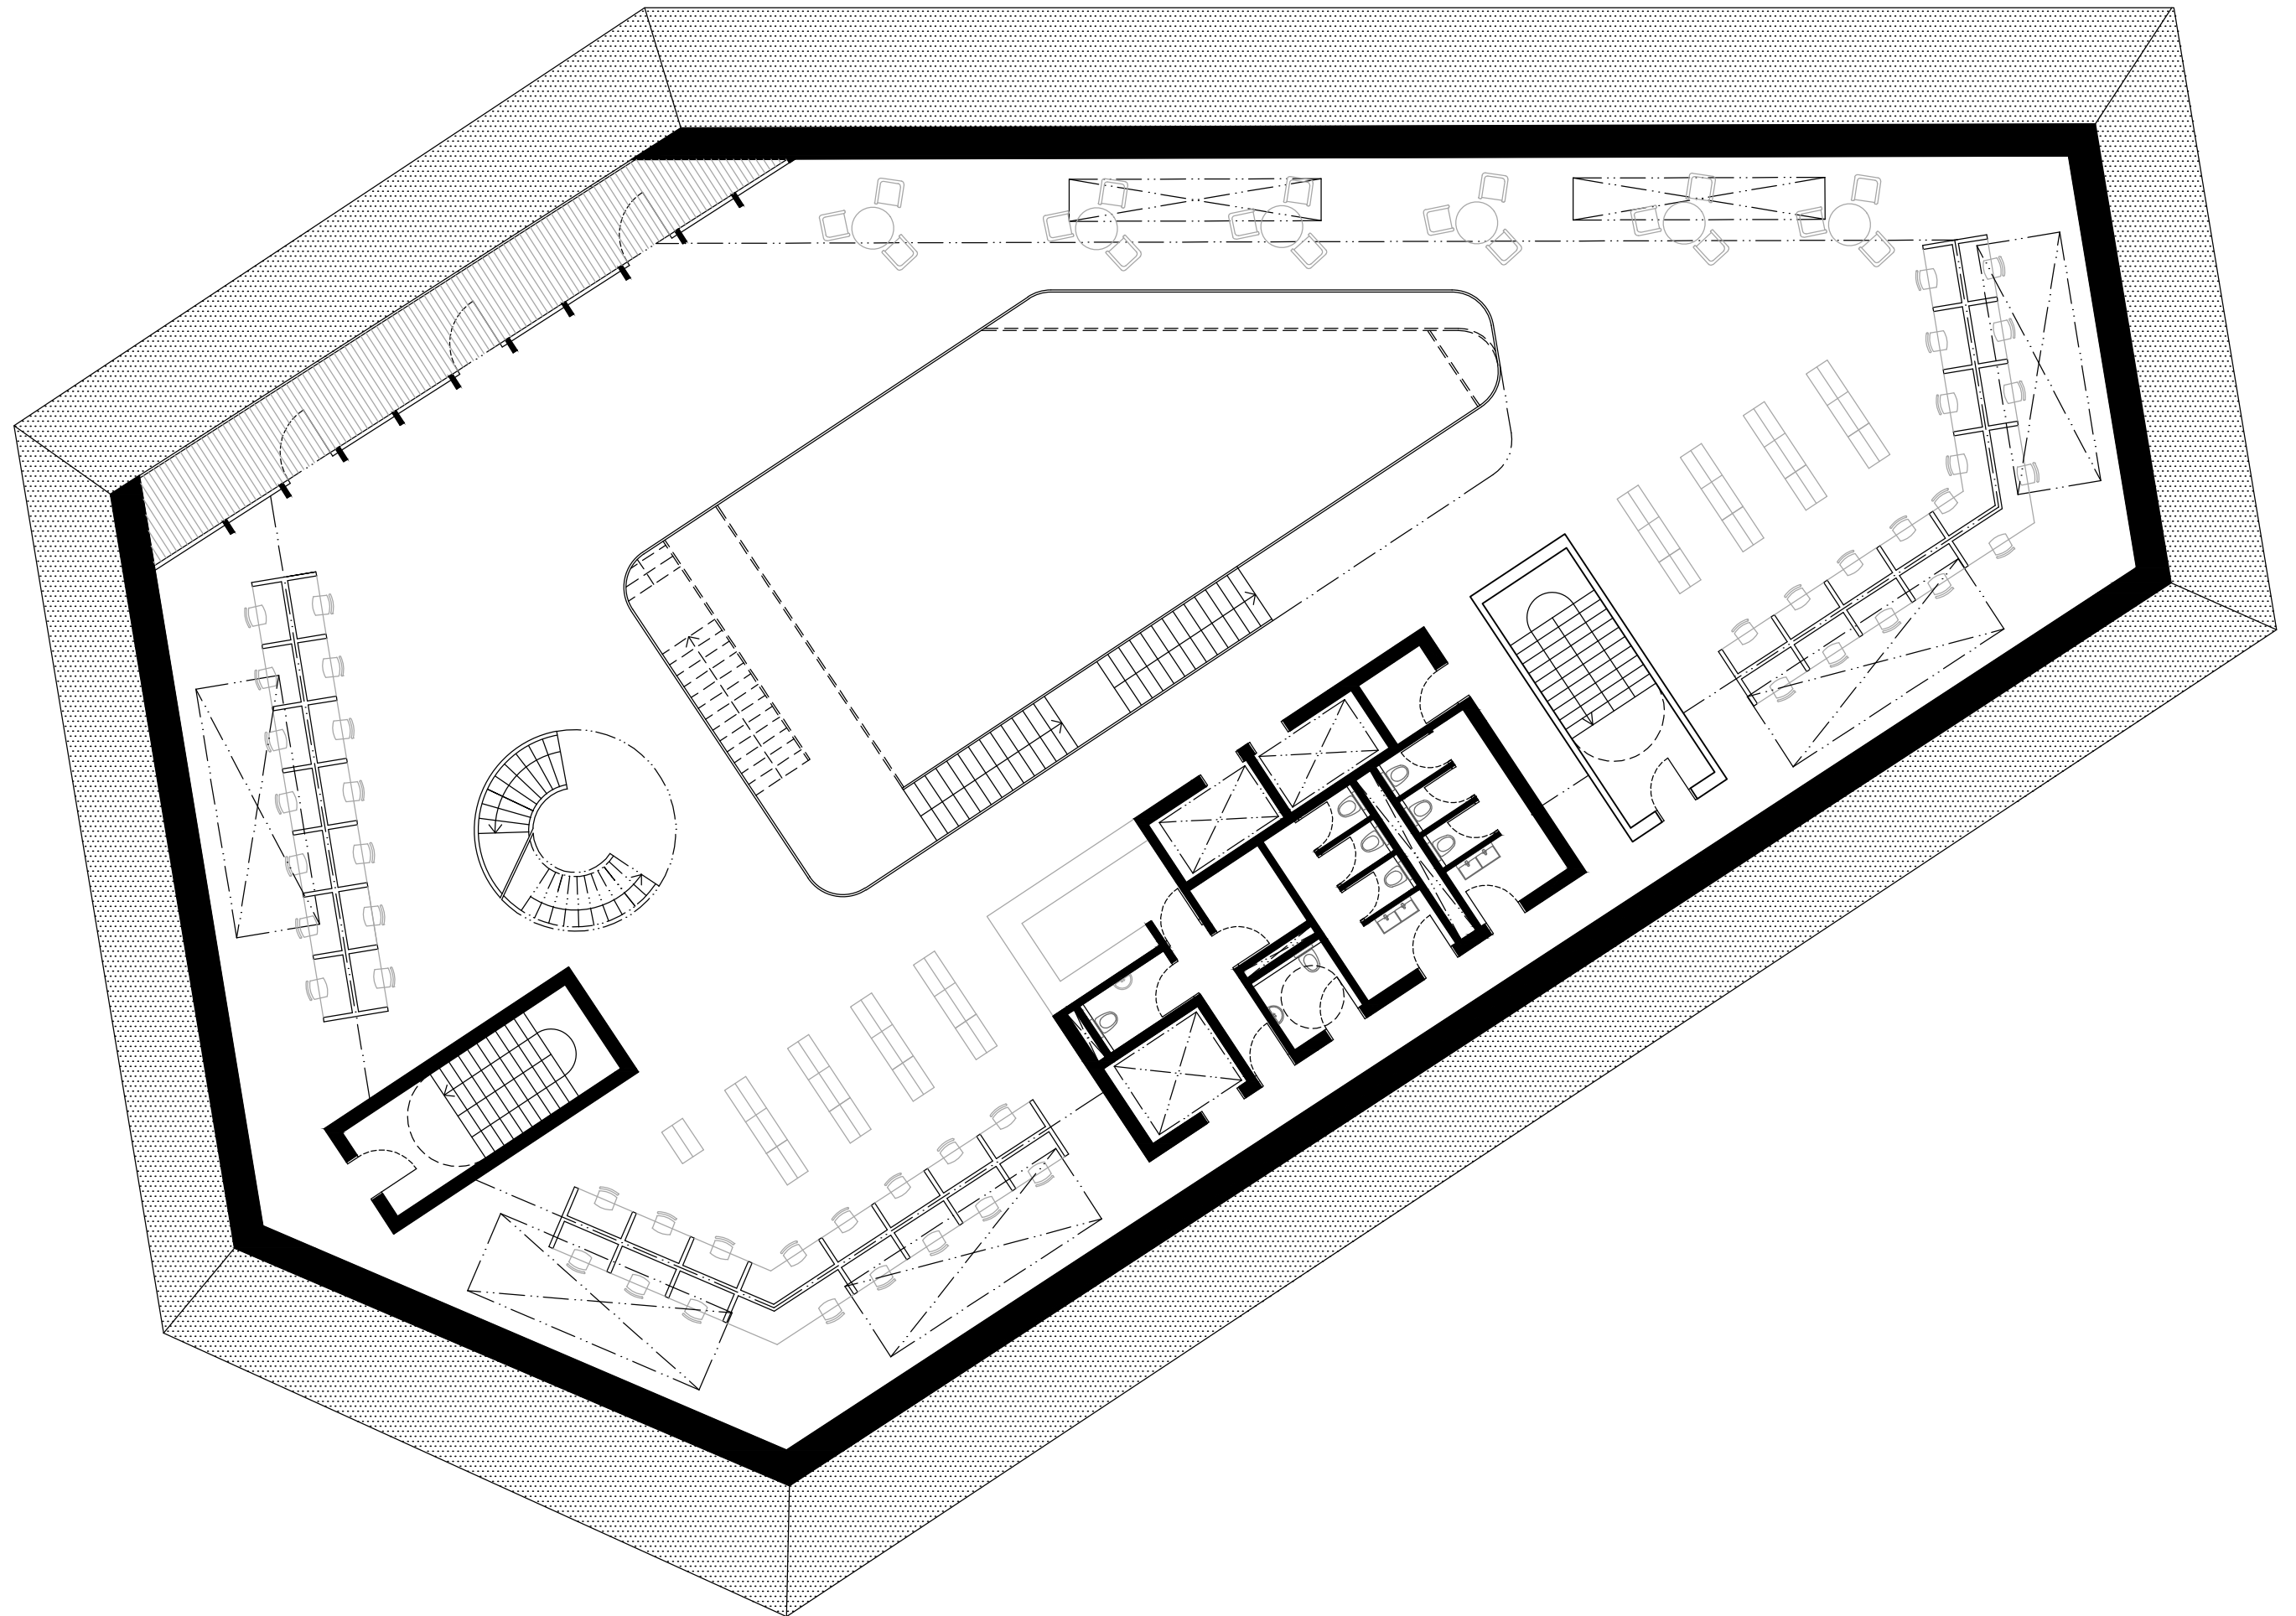


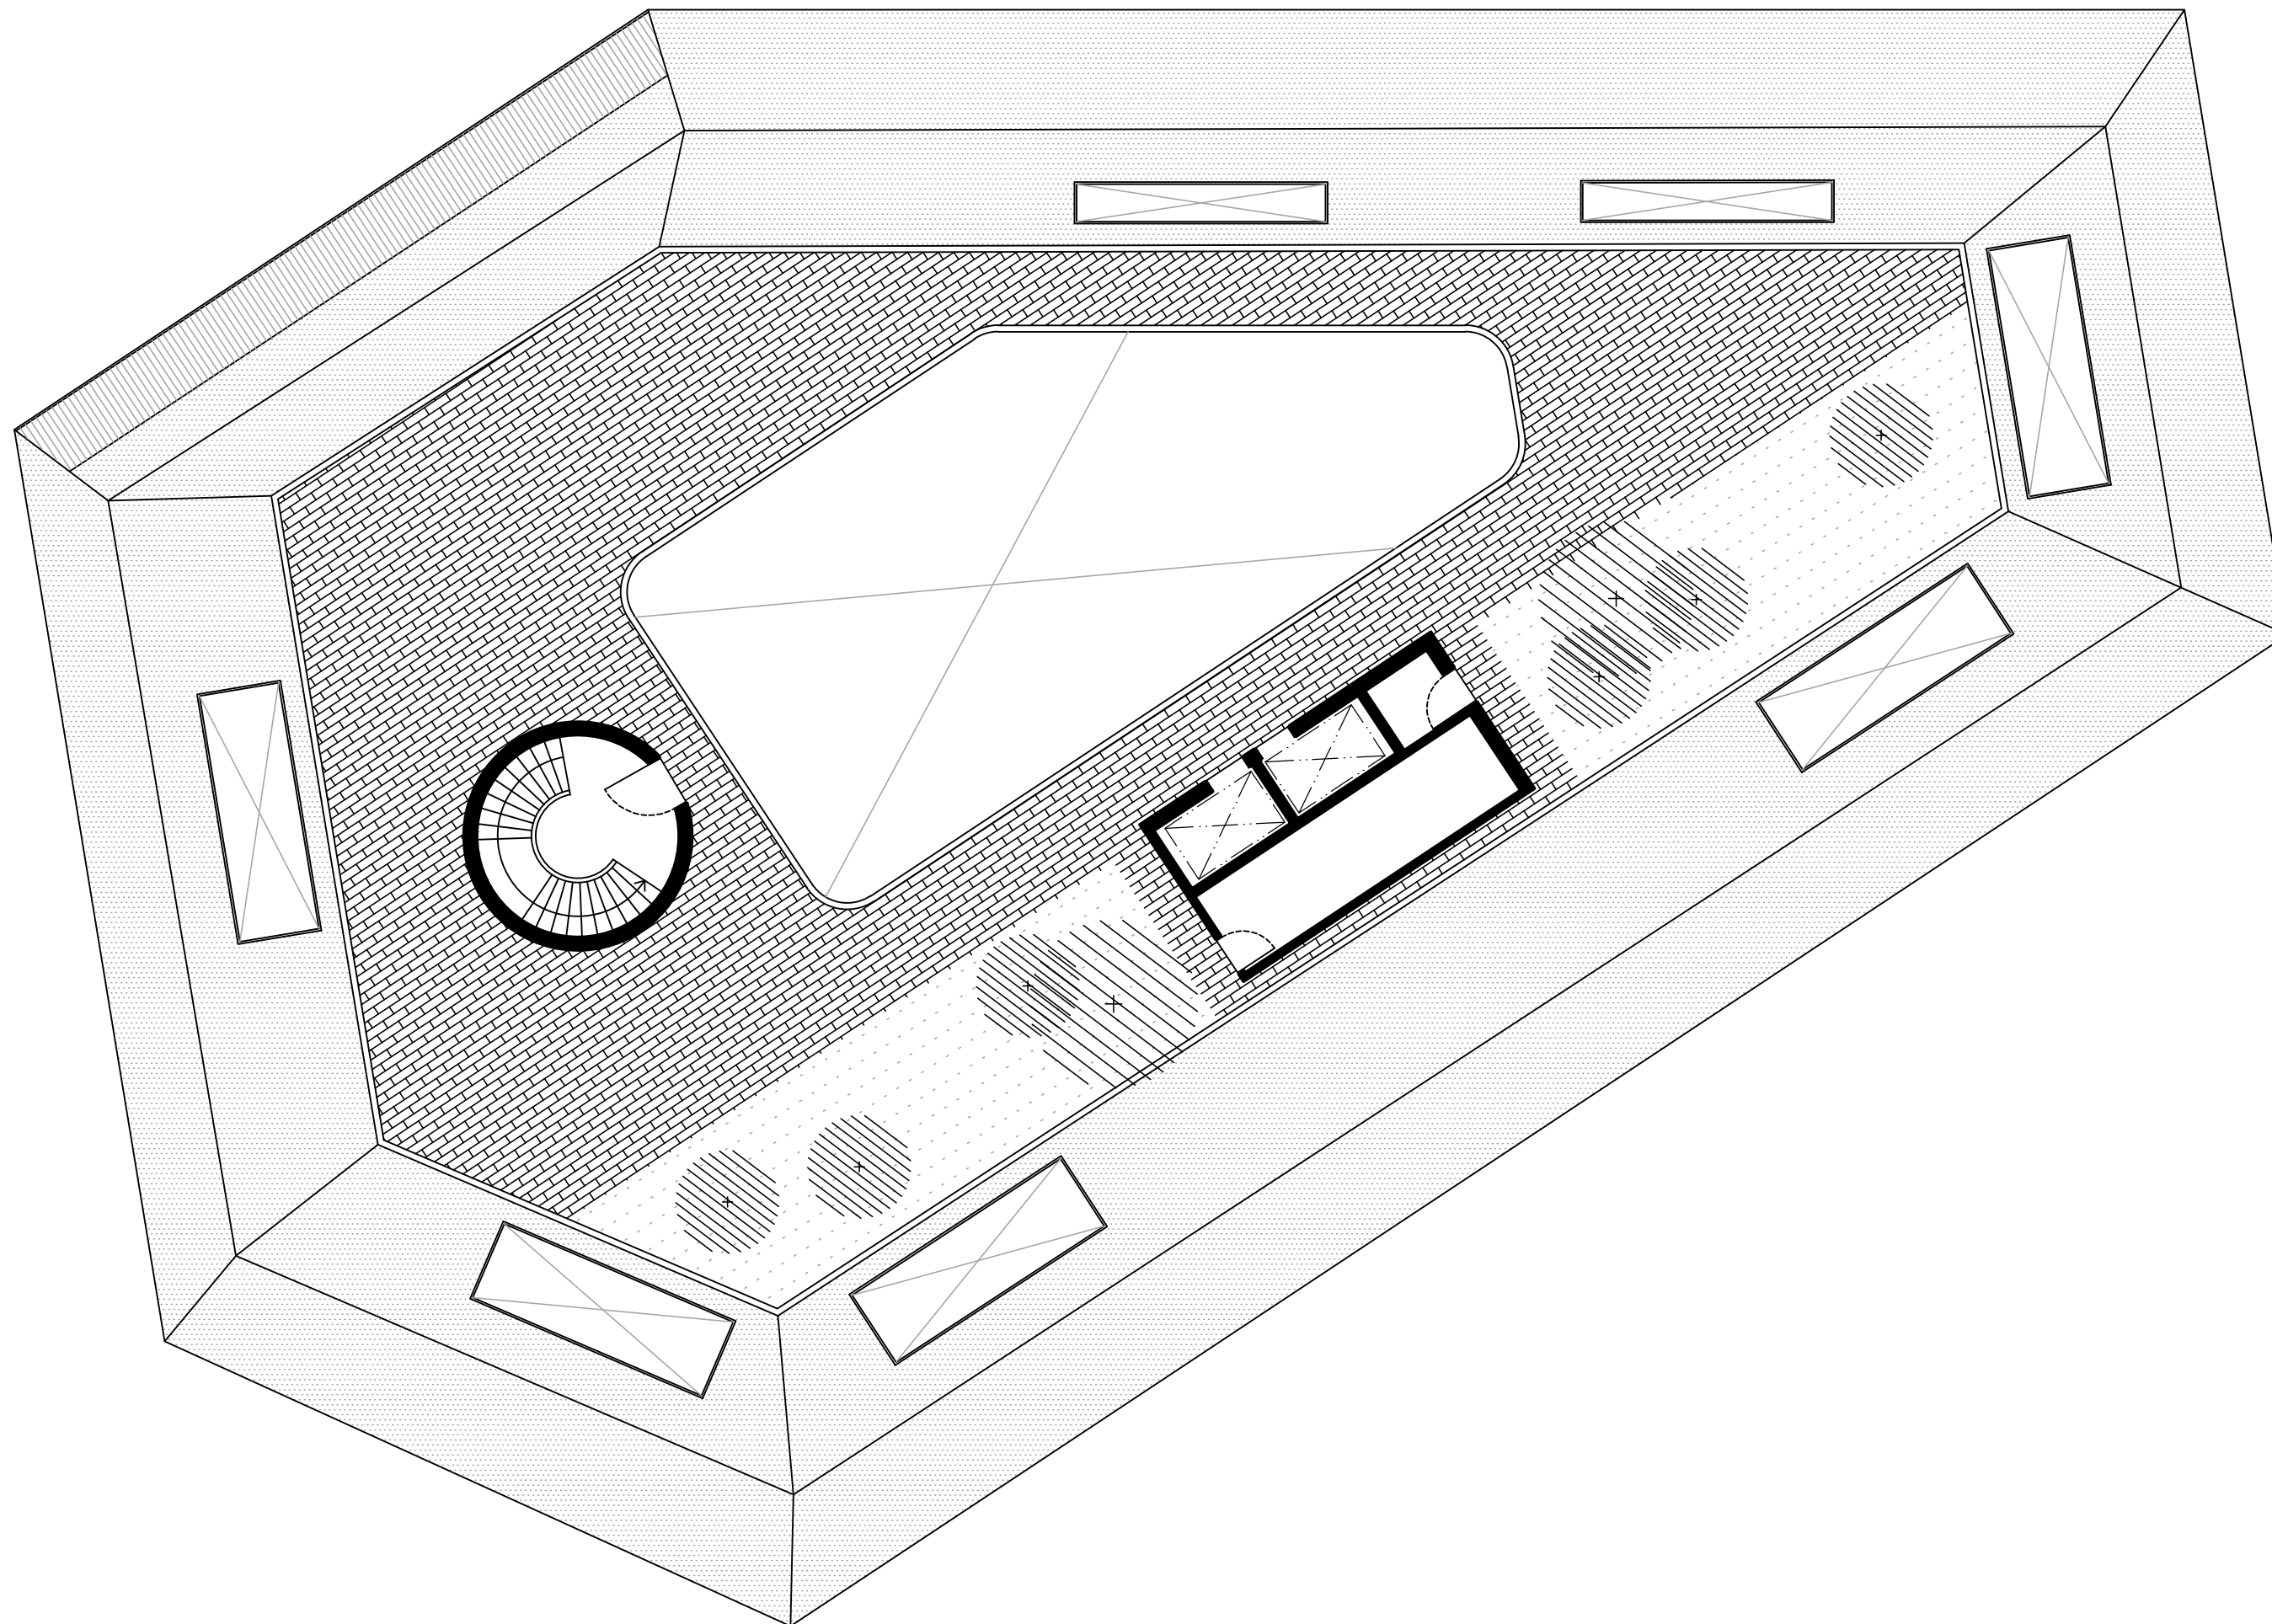



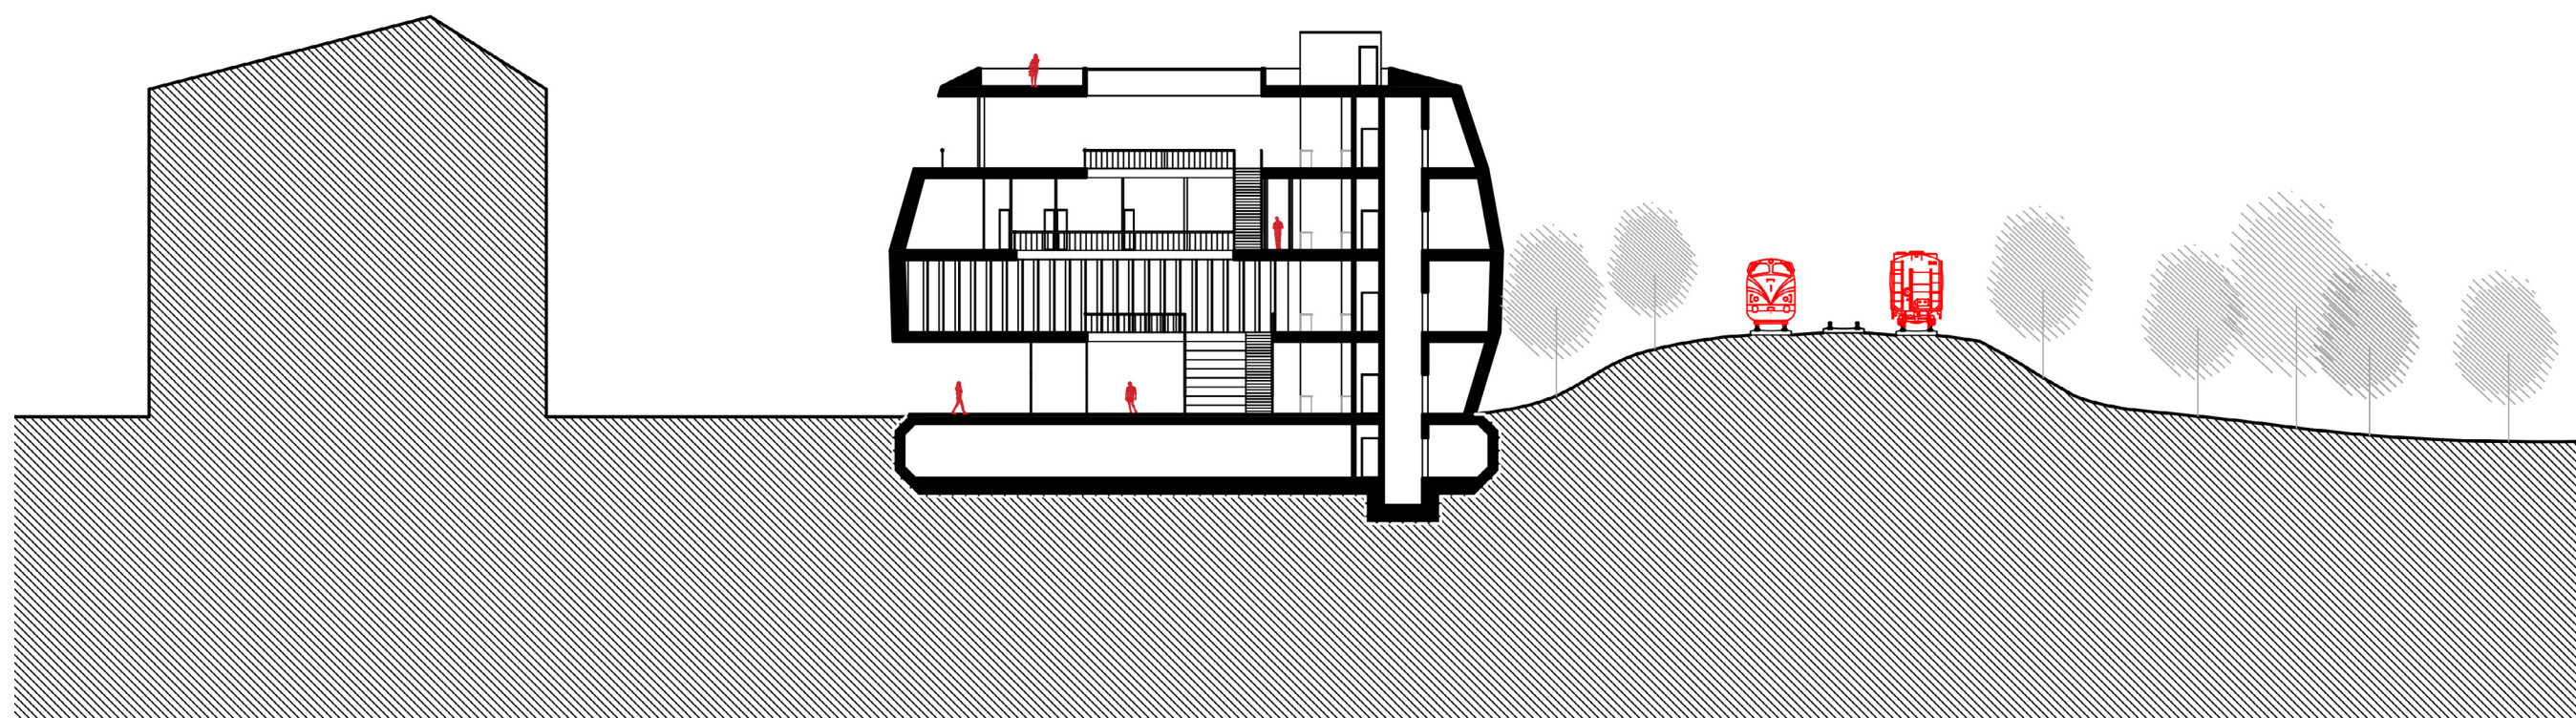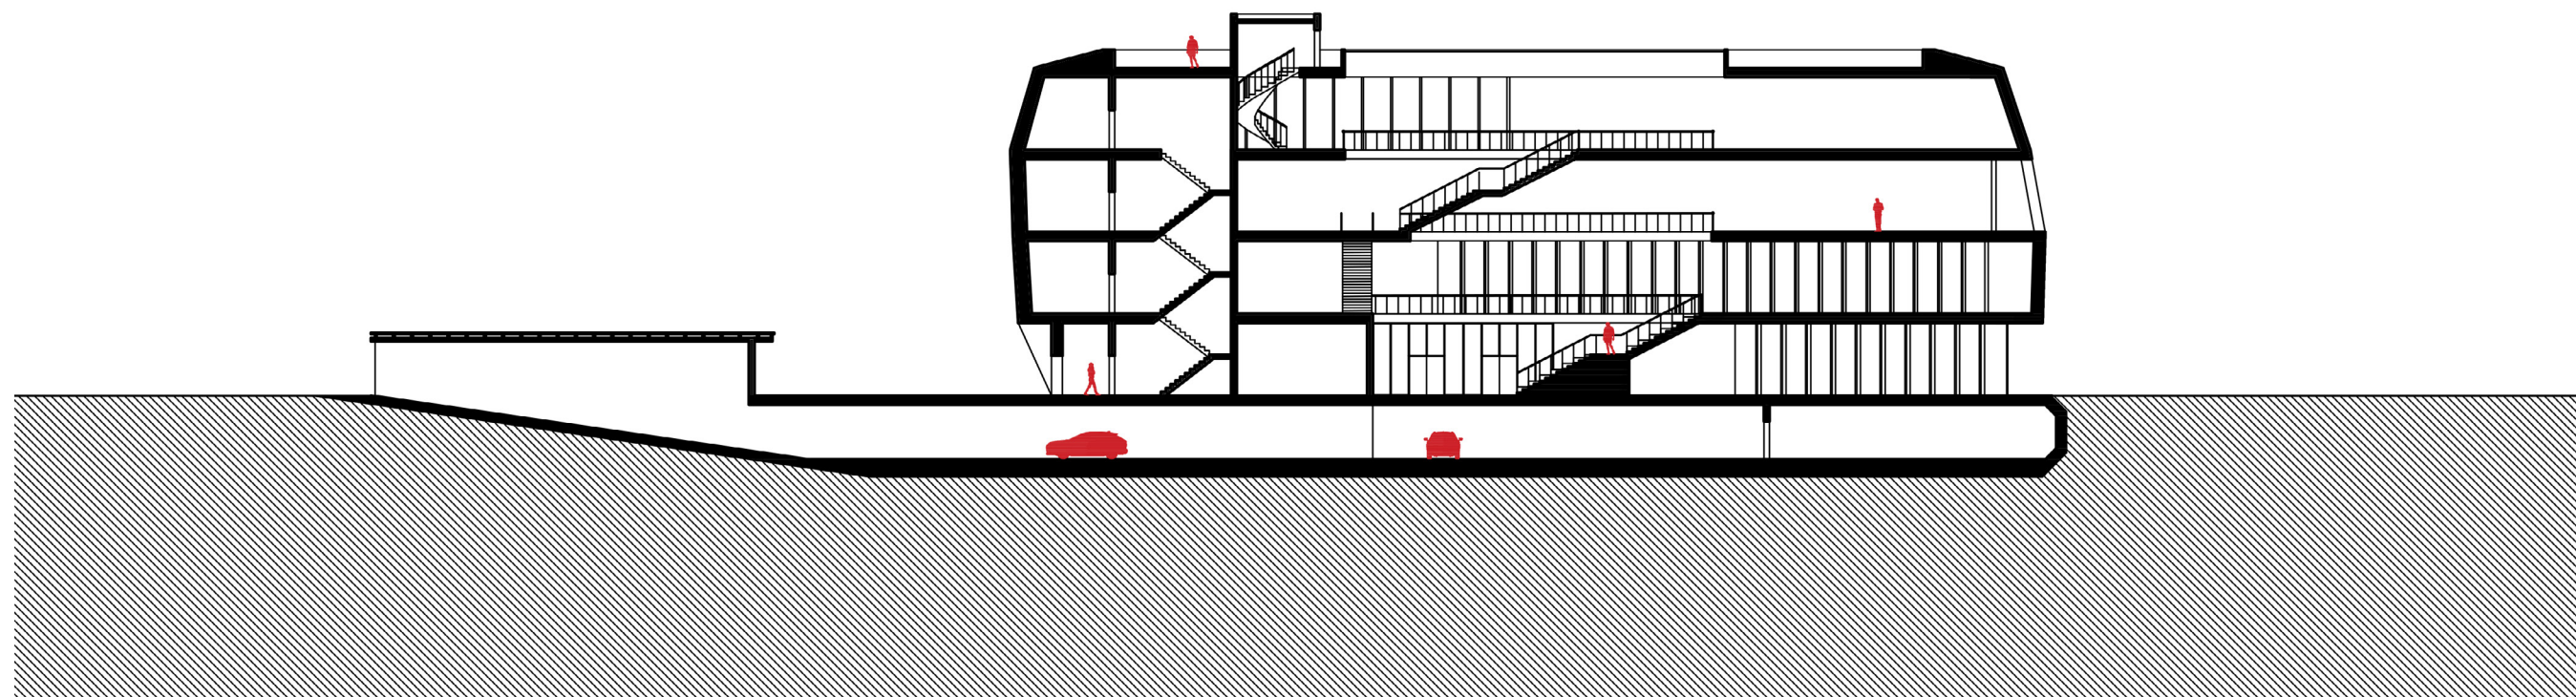


ŘEZ PODÉLNÝ + PŘÍČNÝ S NÁVAZNOSTÍ NA OKOLÍ

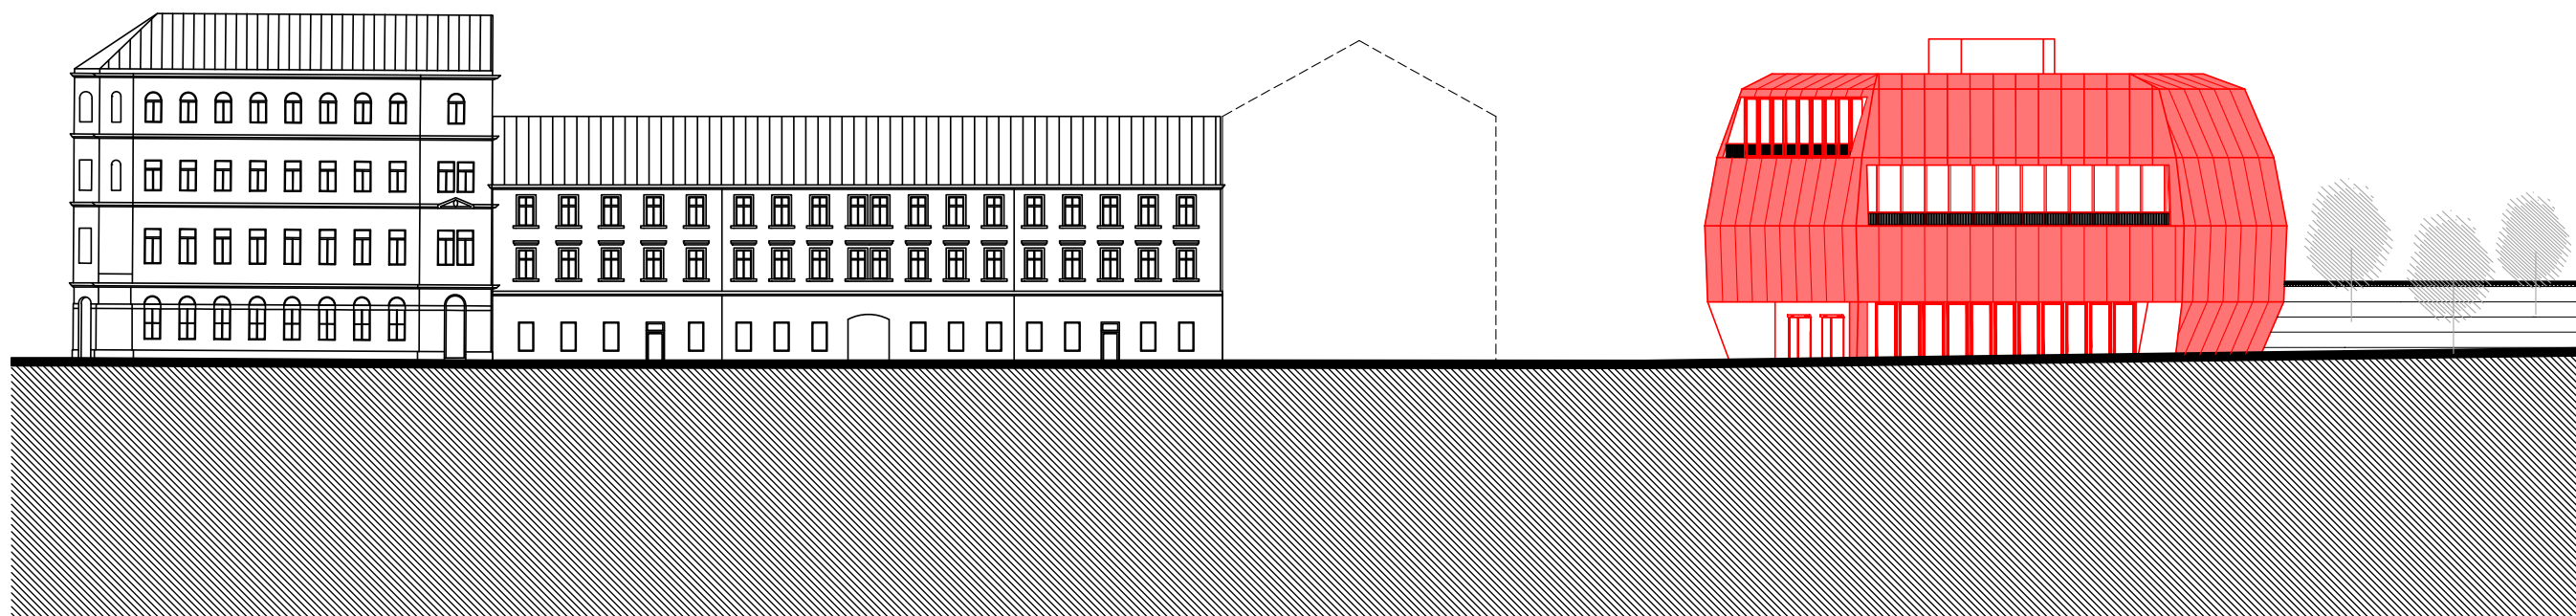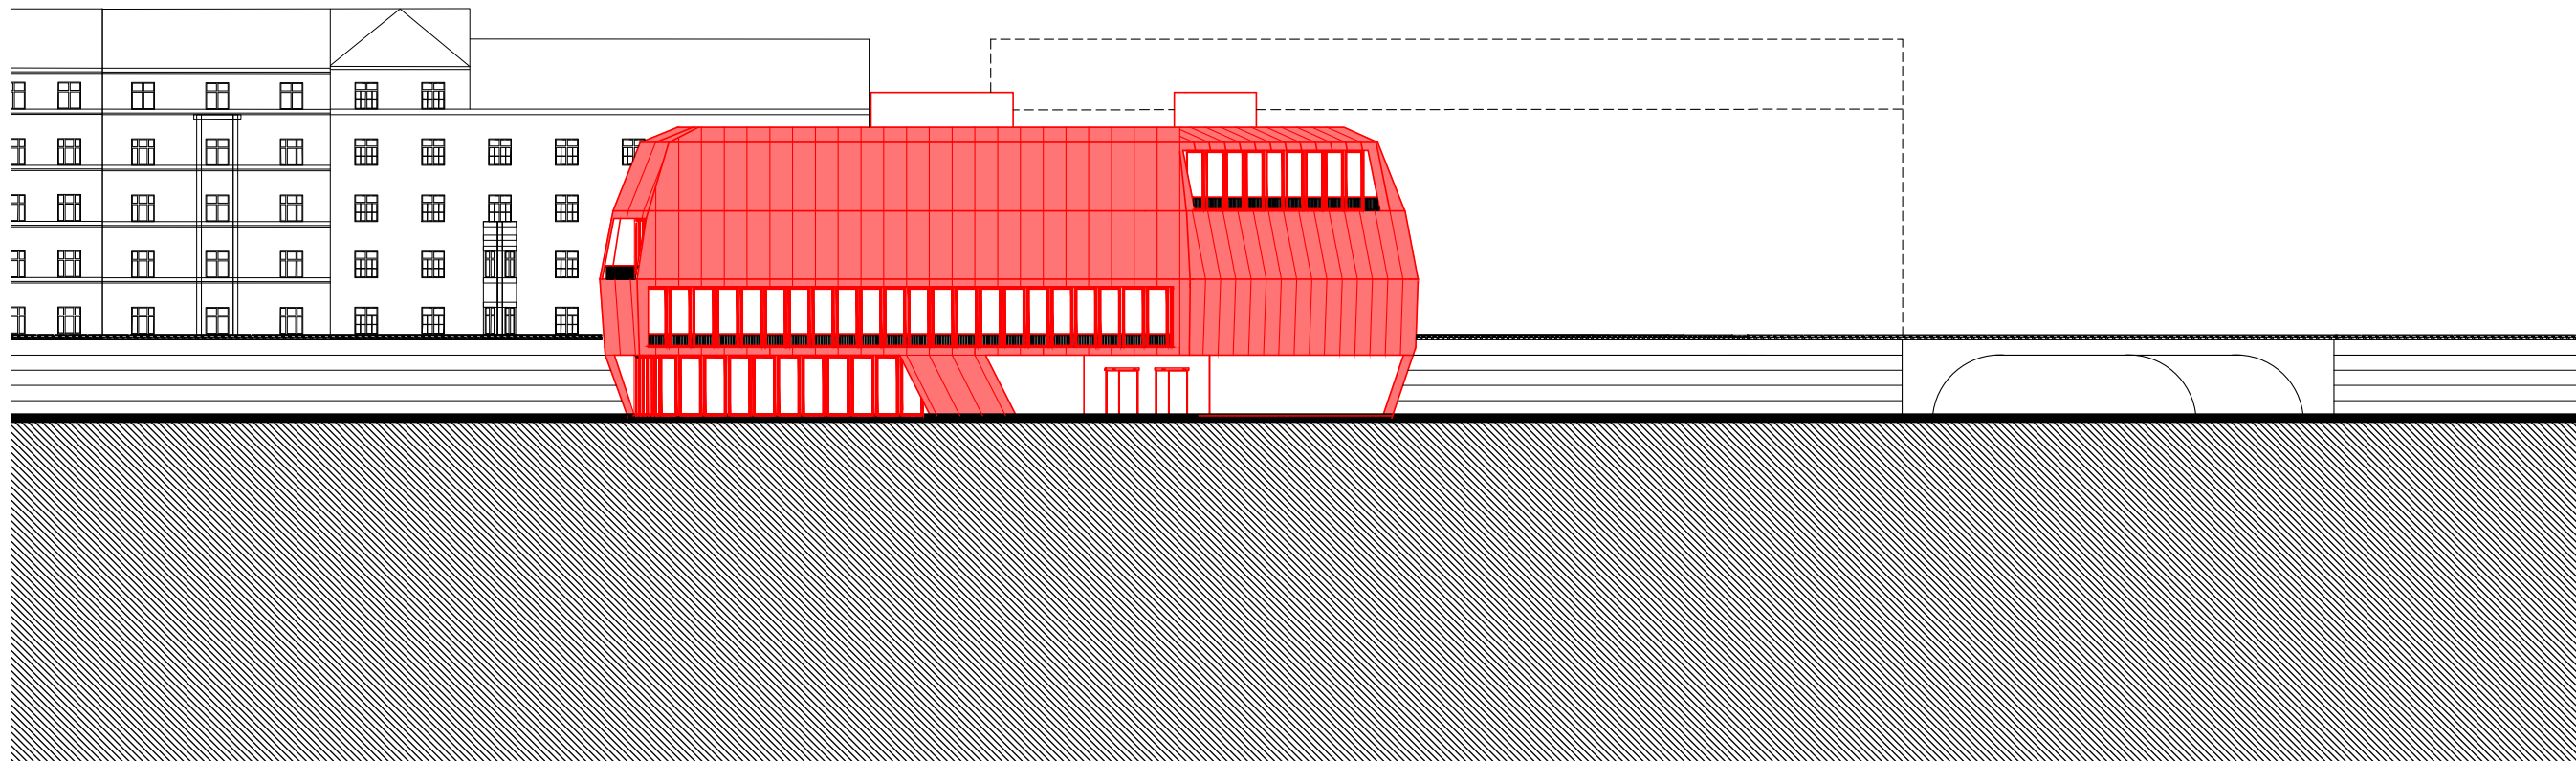

POHLEDY JIŽNÍ + ZÁPADNÍ, OKOLNÍ ZÁSTAVBA



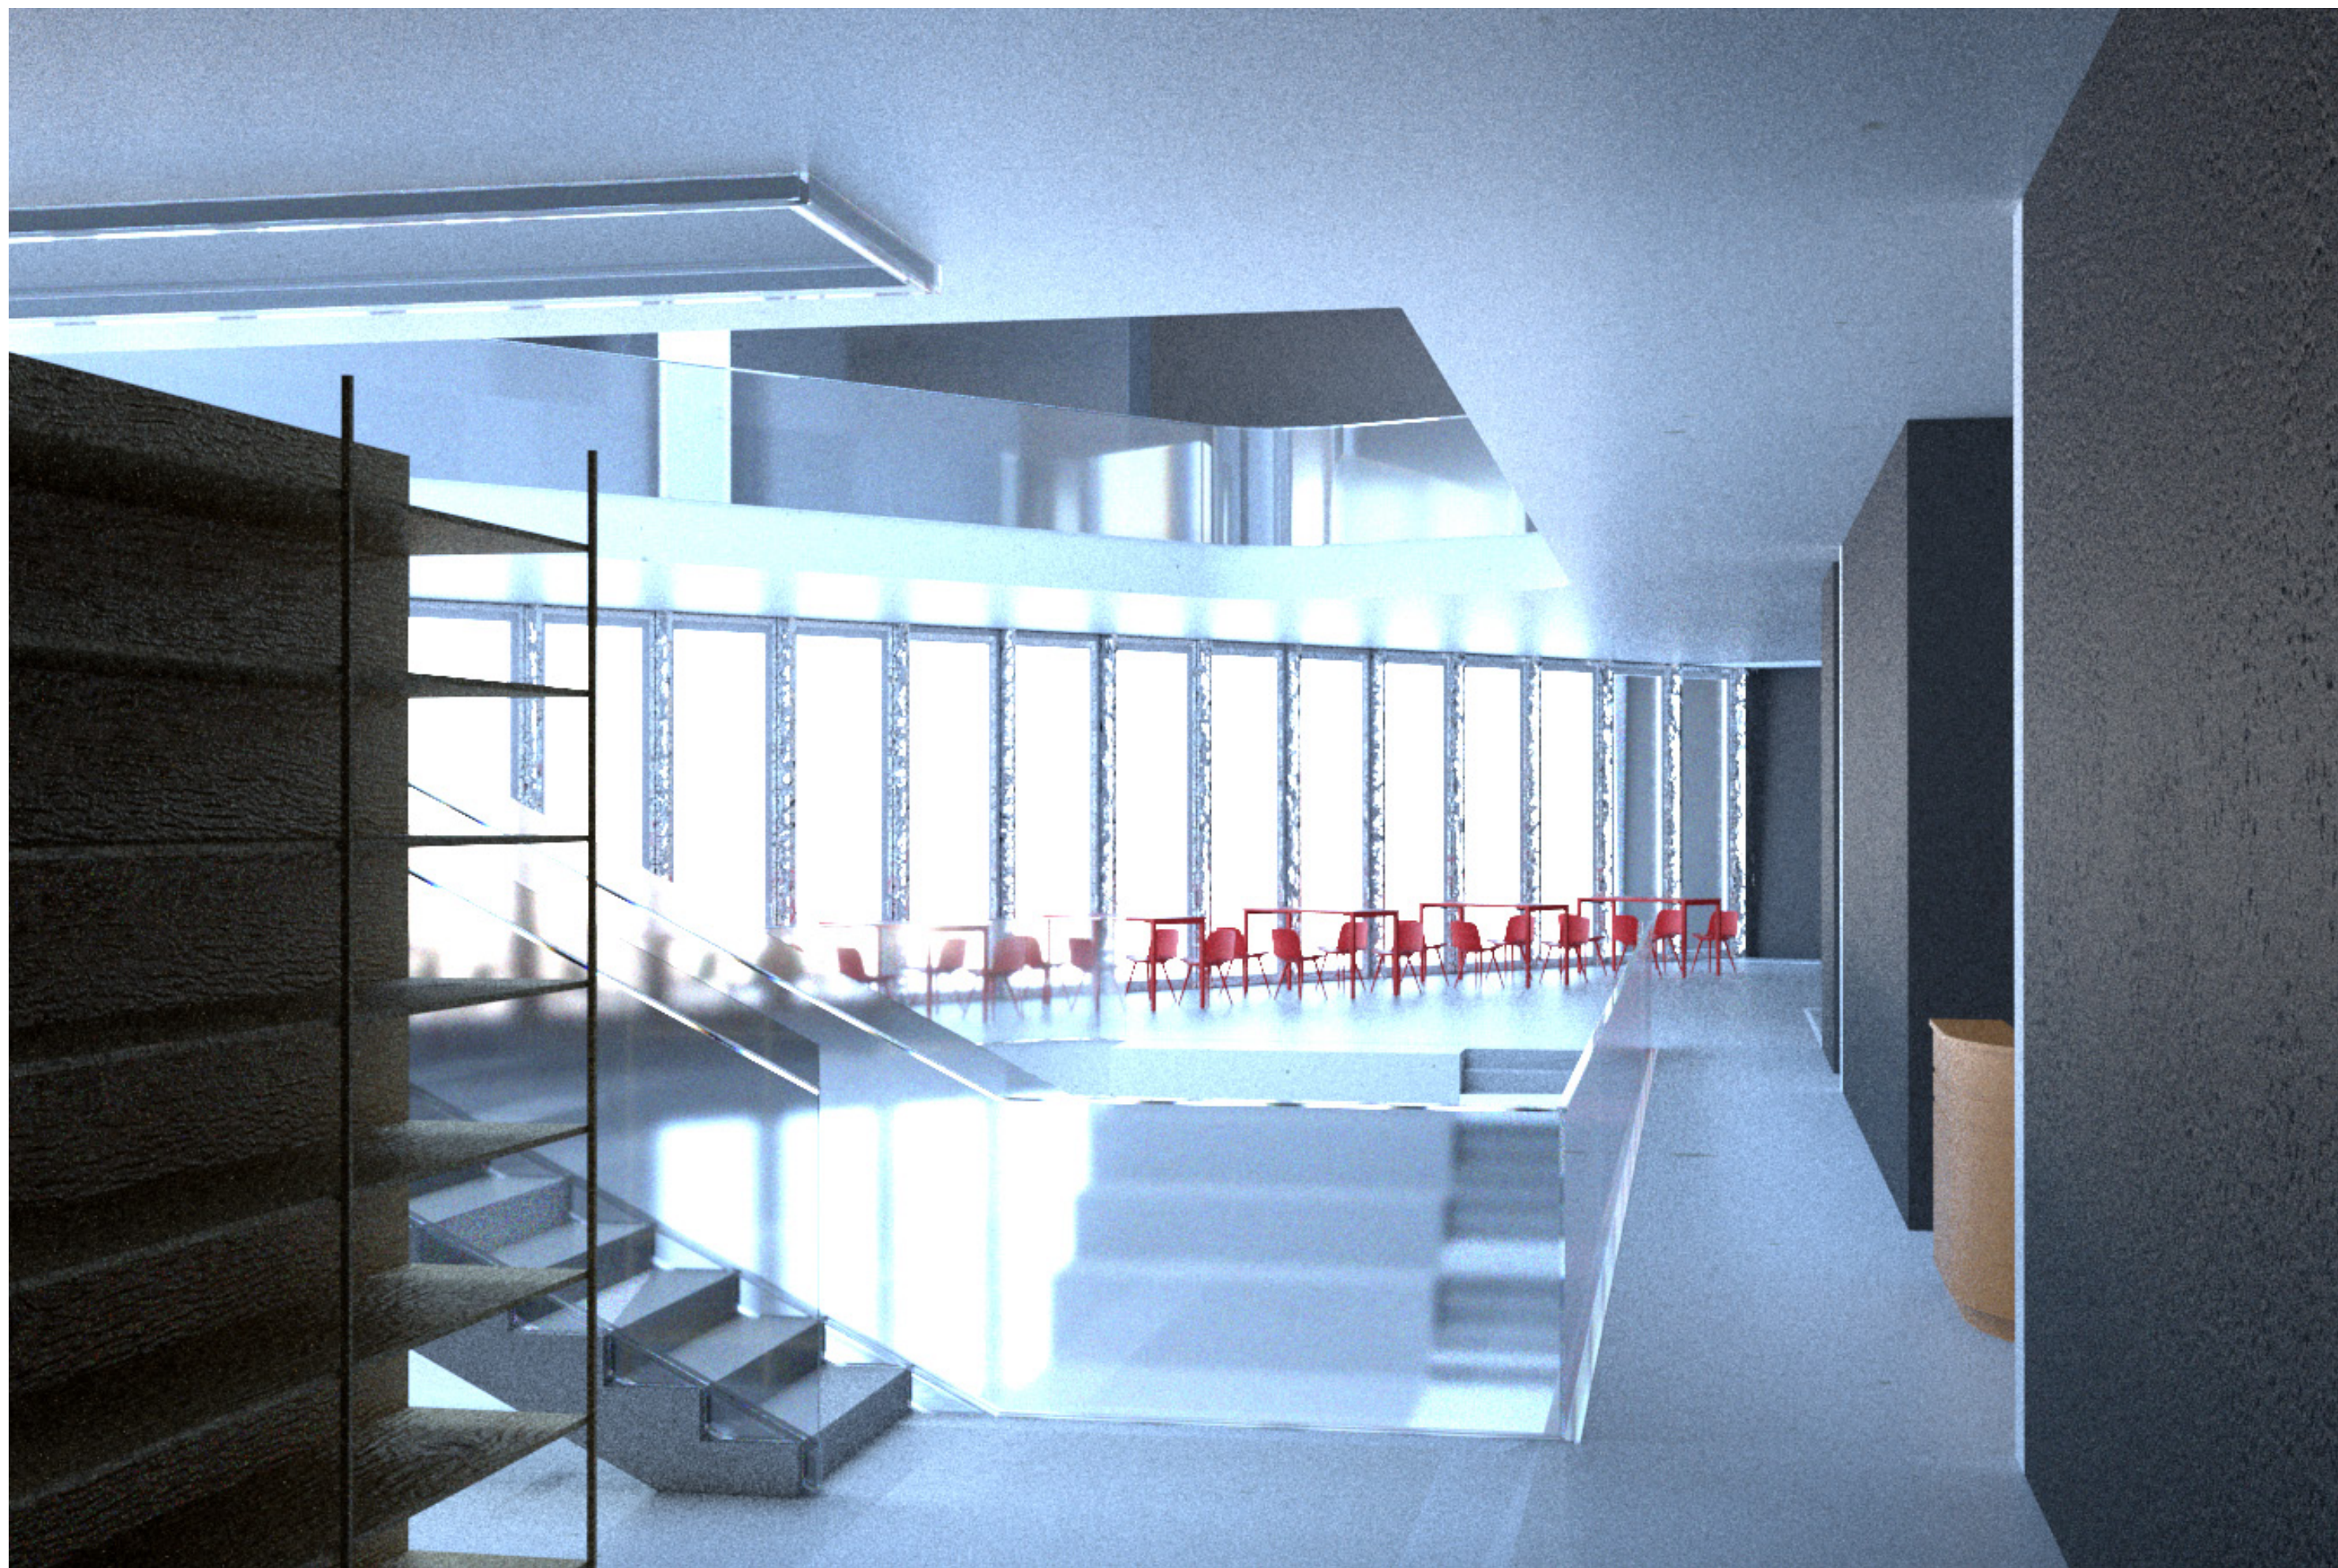

VNITŘNÍ VIZUALIZACE





VNĚJŠÍ VIZUALIZACE



