



ATELIÉR GIRSA
ÚSTAV PAMÁTKOVÉ PÉČE
FA ČVUT


MATĚJ PONKA
HOSTINEC VE SKANZENU
LS 2023




Objekt hostince se nachází v dolní části Polabského národopisného muzea v Přerově nad Labem. Svým průčelím uzavírá malou návěs tvořenou domy regionální lidové architektury. Zároveň svým objemem odcloňuje budovy fary z 19. století nacházející se jižně nad skanzenem a svým měřítkem je rušivá atmosféře skanzenu.

Hostinec je stylizován do přelomu 18. a 19. století. Celková hmota je rozdělena do dvou objemů, domu a chléva s průjezdnou stodolou. Dům samotný je tradiční stavba roubená z trhanic v kožichu, na hrubo tesaných trámů omítnutých v hliněné maltě z obou stran. Krov je hambálkový se stojatou stolicí. Směrem do návsi je štítová stěna opatřena, pro Střední Polabí tradiční, podsíní a štít je zdoben lomenicí. Dispozice domu se odvíjí od tradiční typologie: síň, světnice, černá kuchyně, komora. V případě návrhu hostince je světnice místem hospody, černá kuchyně slouží jako zázemí na přípravu jídel a komora jako zázemí hospody. Ze síně vede schodiště do podkrovní, kde se nachází soudobá vestavba s vlastní koupelnou pro příležitostné ubytování hostů skanzenu.

Chlív je zděný s hambálkovým krovem s ležatou stolicí. Průjezdná stodola, s otevřeným pohledem do krovu, slouží k letnímu posezení hostů a případným vystoupením. Prostory chléva pak zastávají funkci hygienického zázemí.

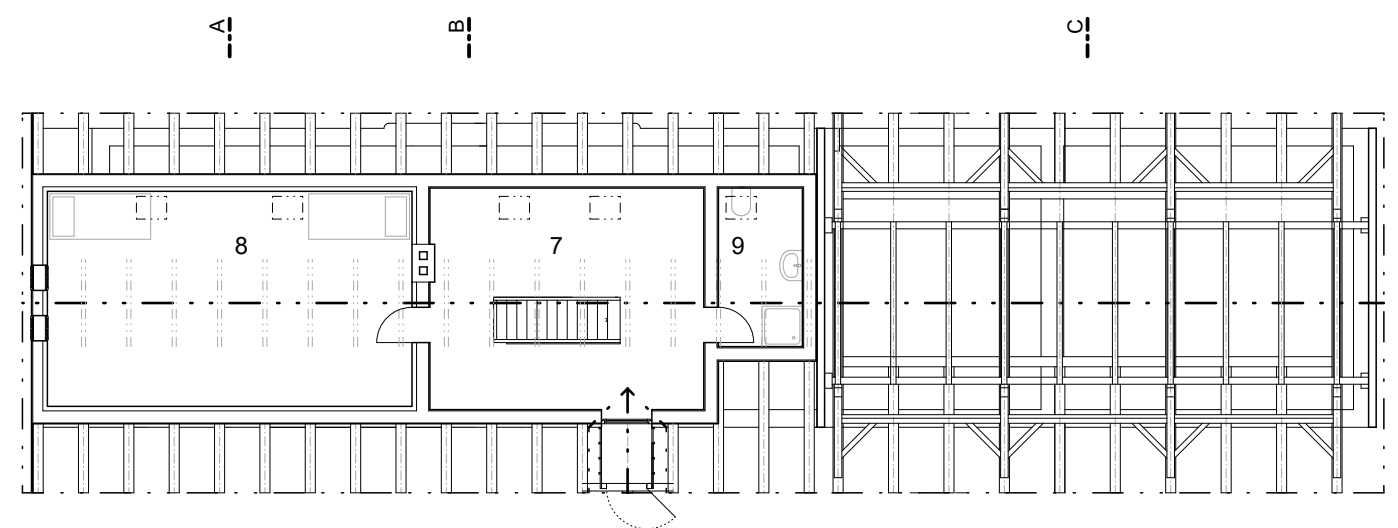

PŮDORYS PODKROVÍ M 1:150

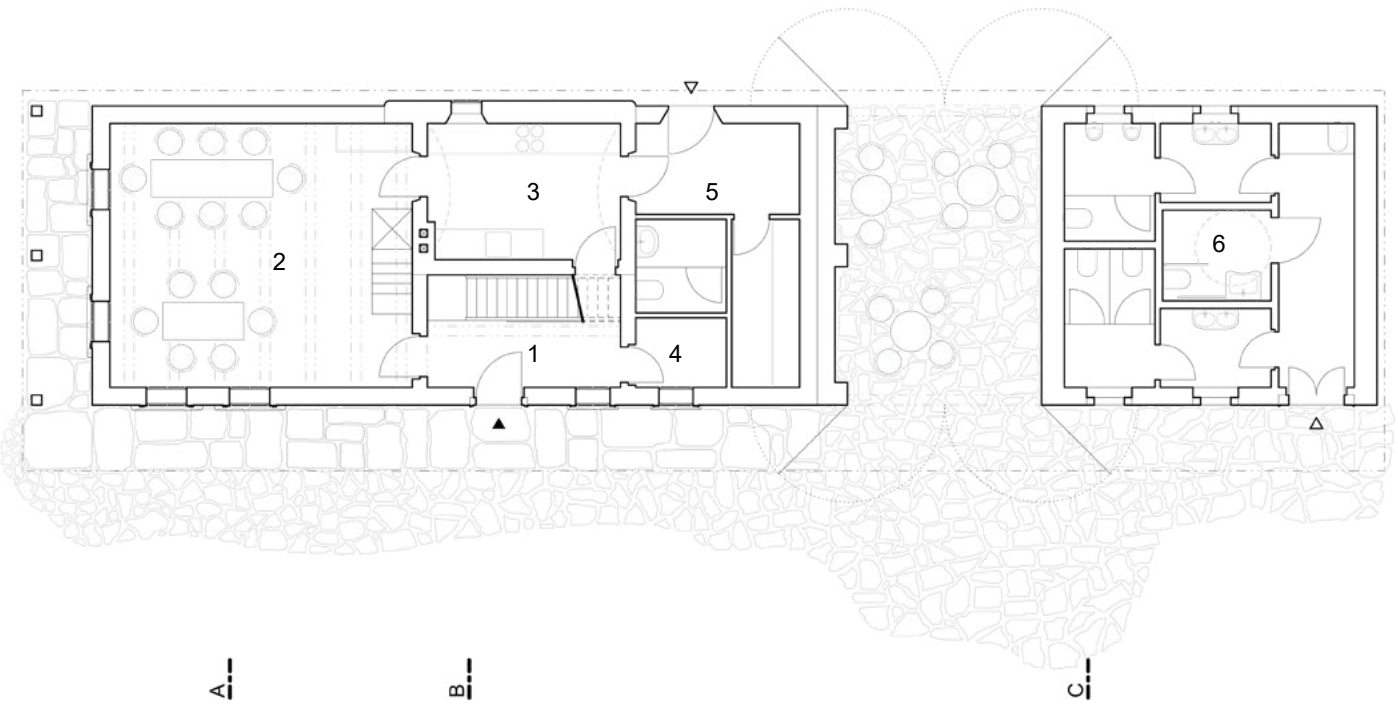

PŮDORYS PŘÍZEMÍ M 1:150

- | | |
|----------------------|---------------------|
| 1 Sň | 6 Hygienické zázemí |
| 2 Světnice | 7 Horní sň |
| 3 Kuchyně | 8 Pokoj |
| 4 Komora | 9 Koupelna |
| 5 Zázemí občerstvení | |



POHLED ČELNÍ M 1:150




ŘEZ PŘÍČNÝ 'A' M 1:150




POHLED BOČNÍ M 1:150



ŘEZ PŘÍČNÝ 'B' M 1:150

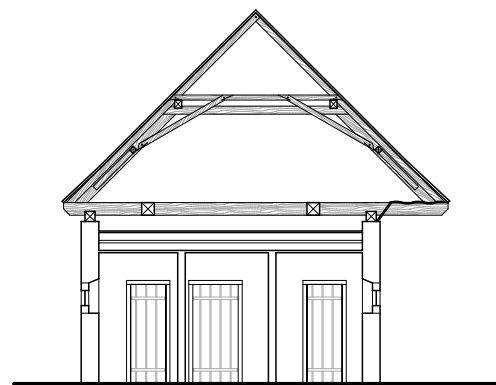

ŘEZ PŘÍČNÝ 'C' M 1:150

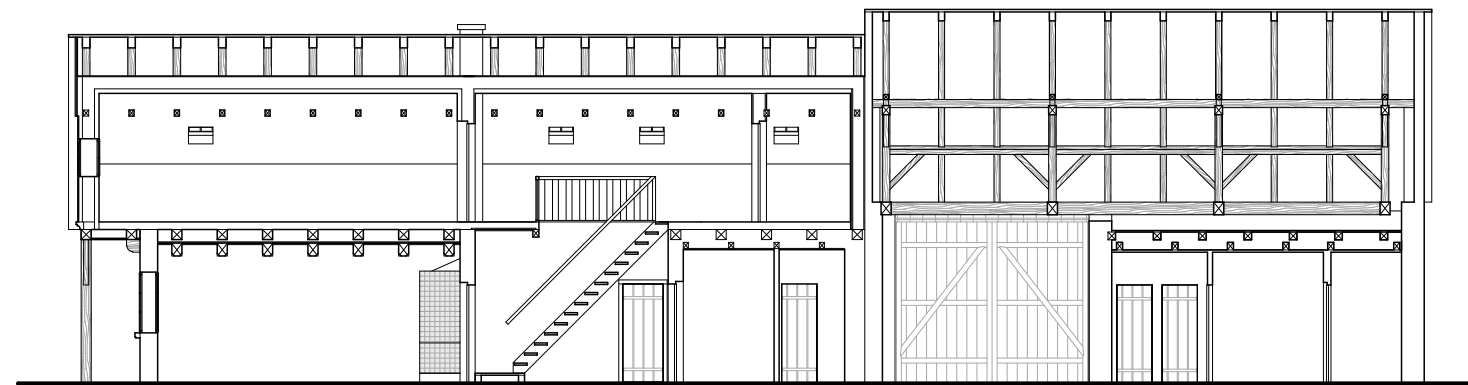

ŘEZ PODÉLNÝ M 1:150



