





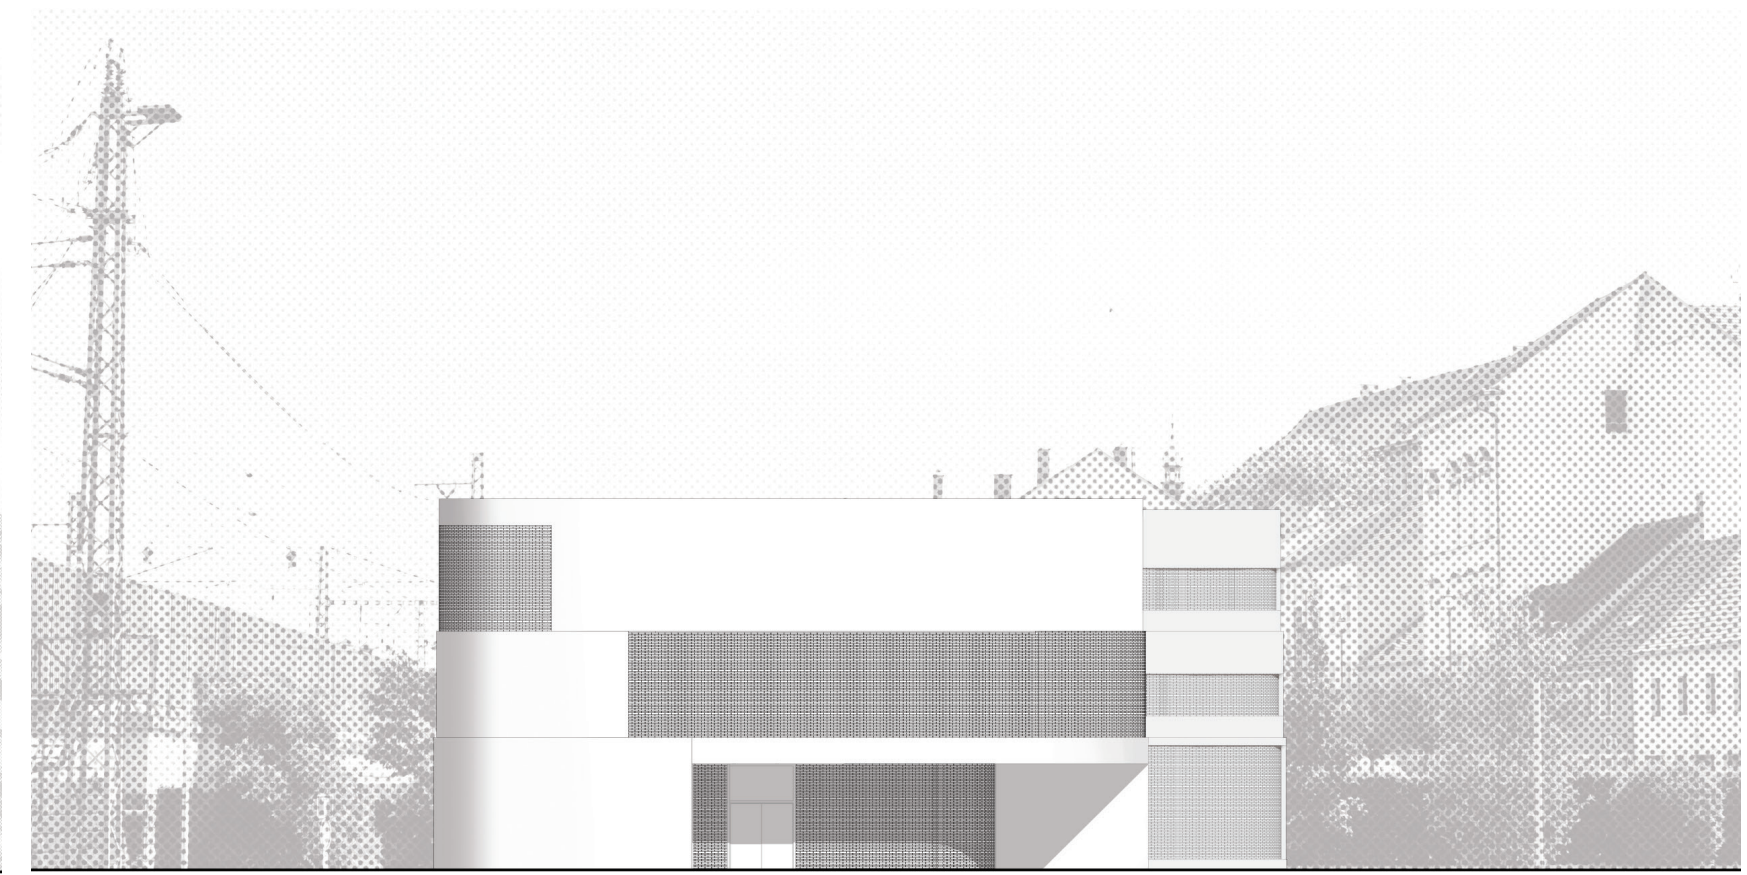

POHLED JIŽNÍ



M 1:300


ŘEZ PODÉLNÝ

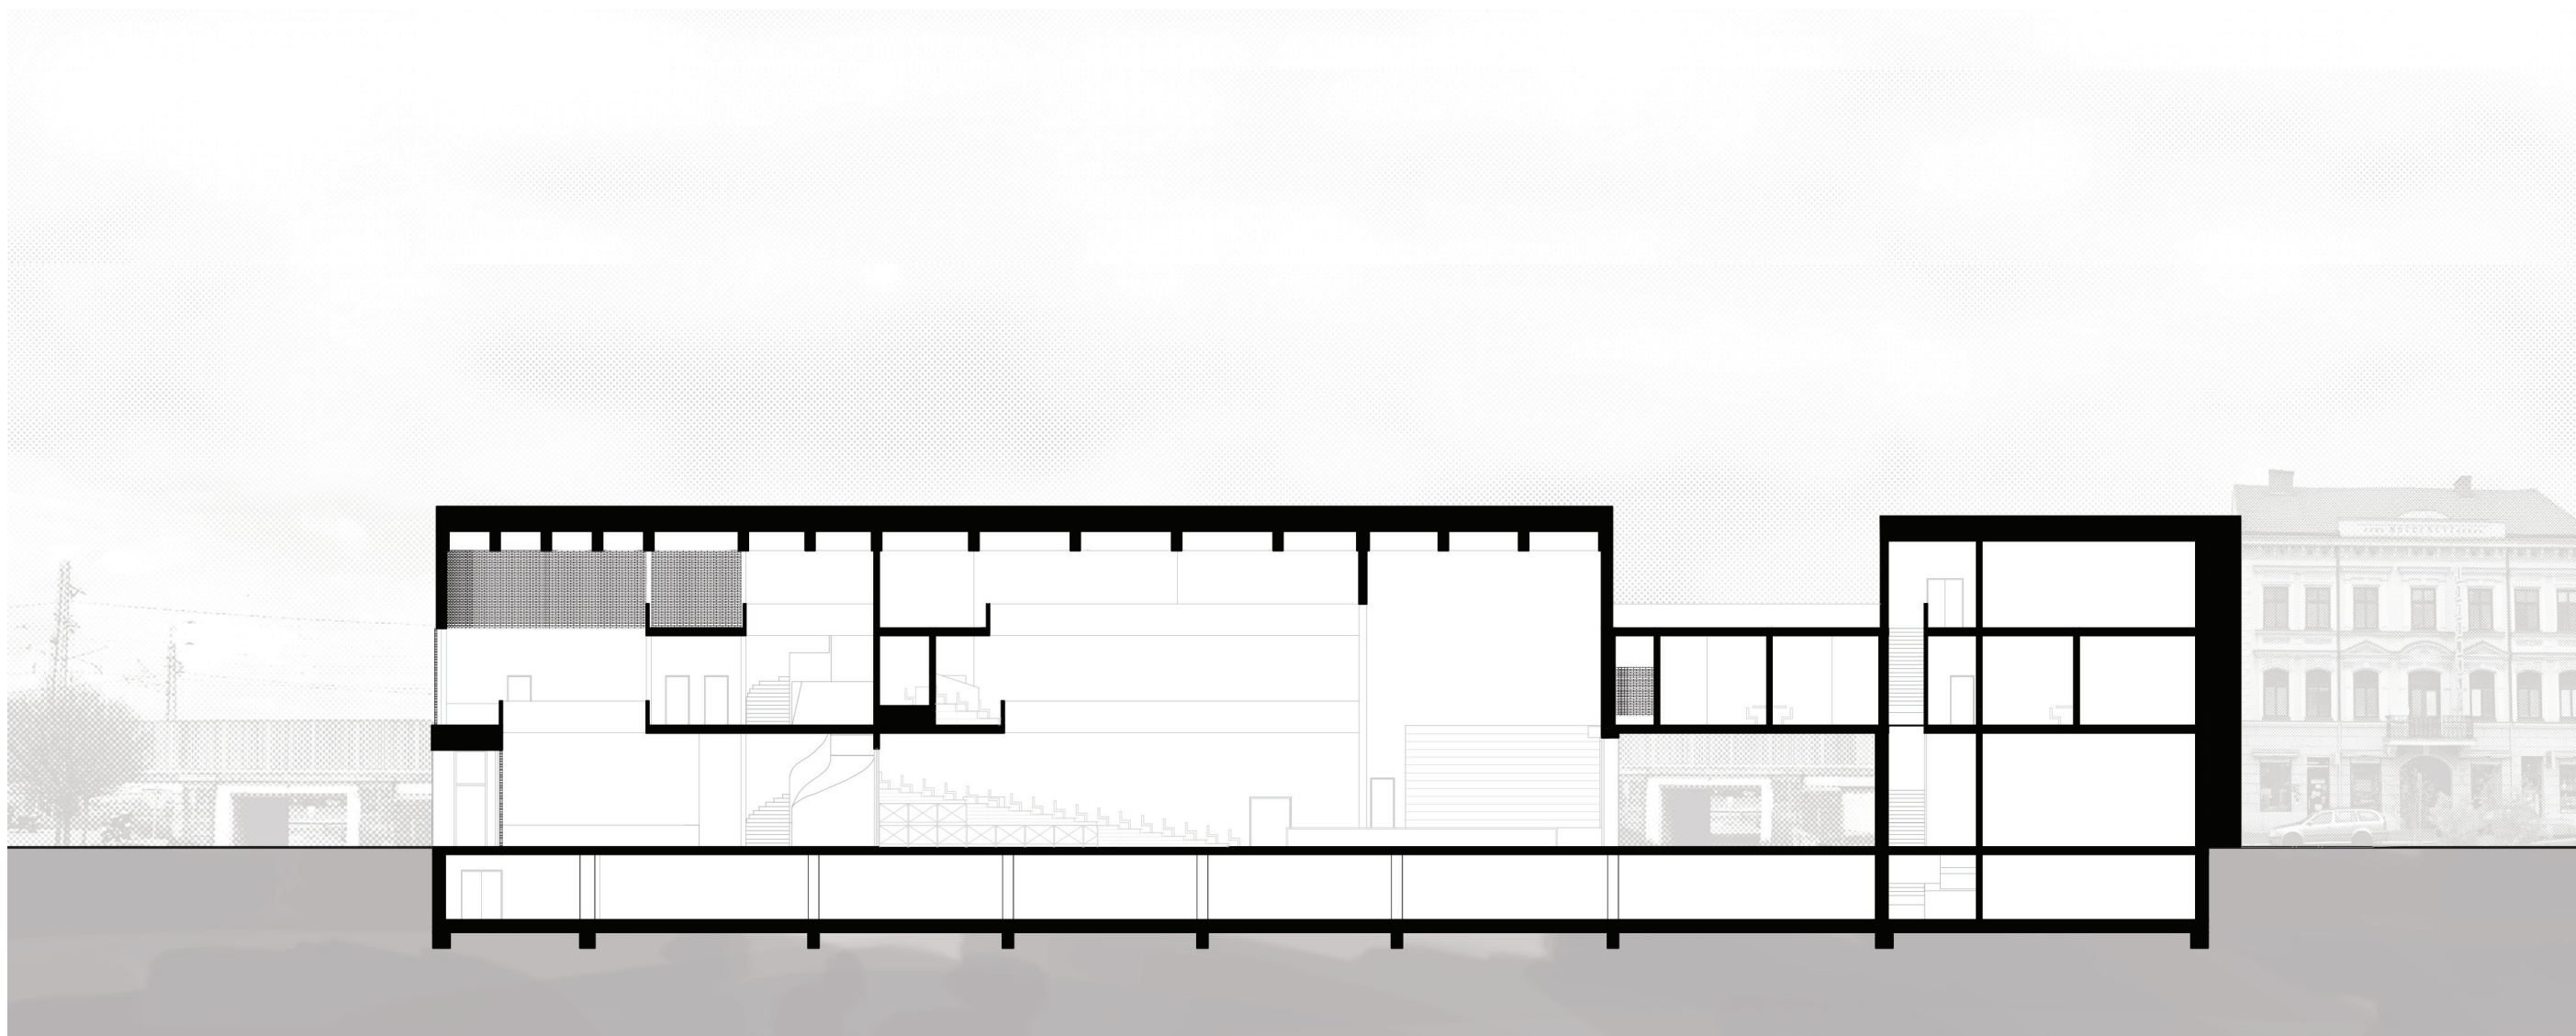

POHLED VÝCHODNÍ

ŘEZ PŘÍČNÝ

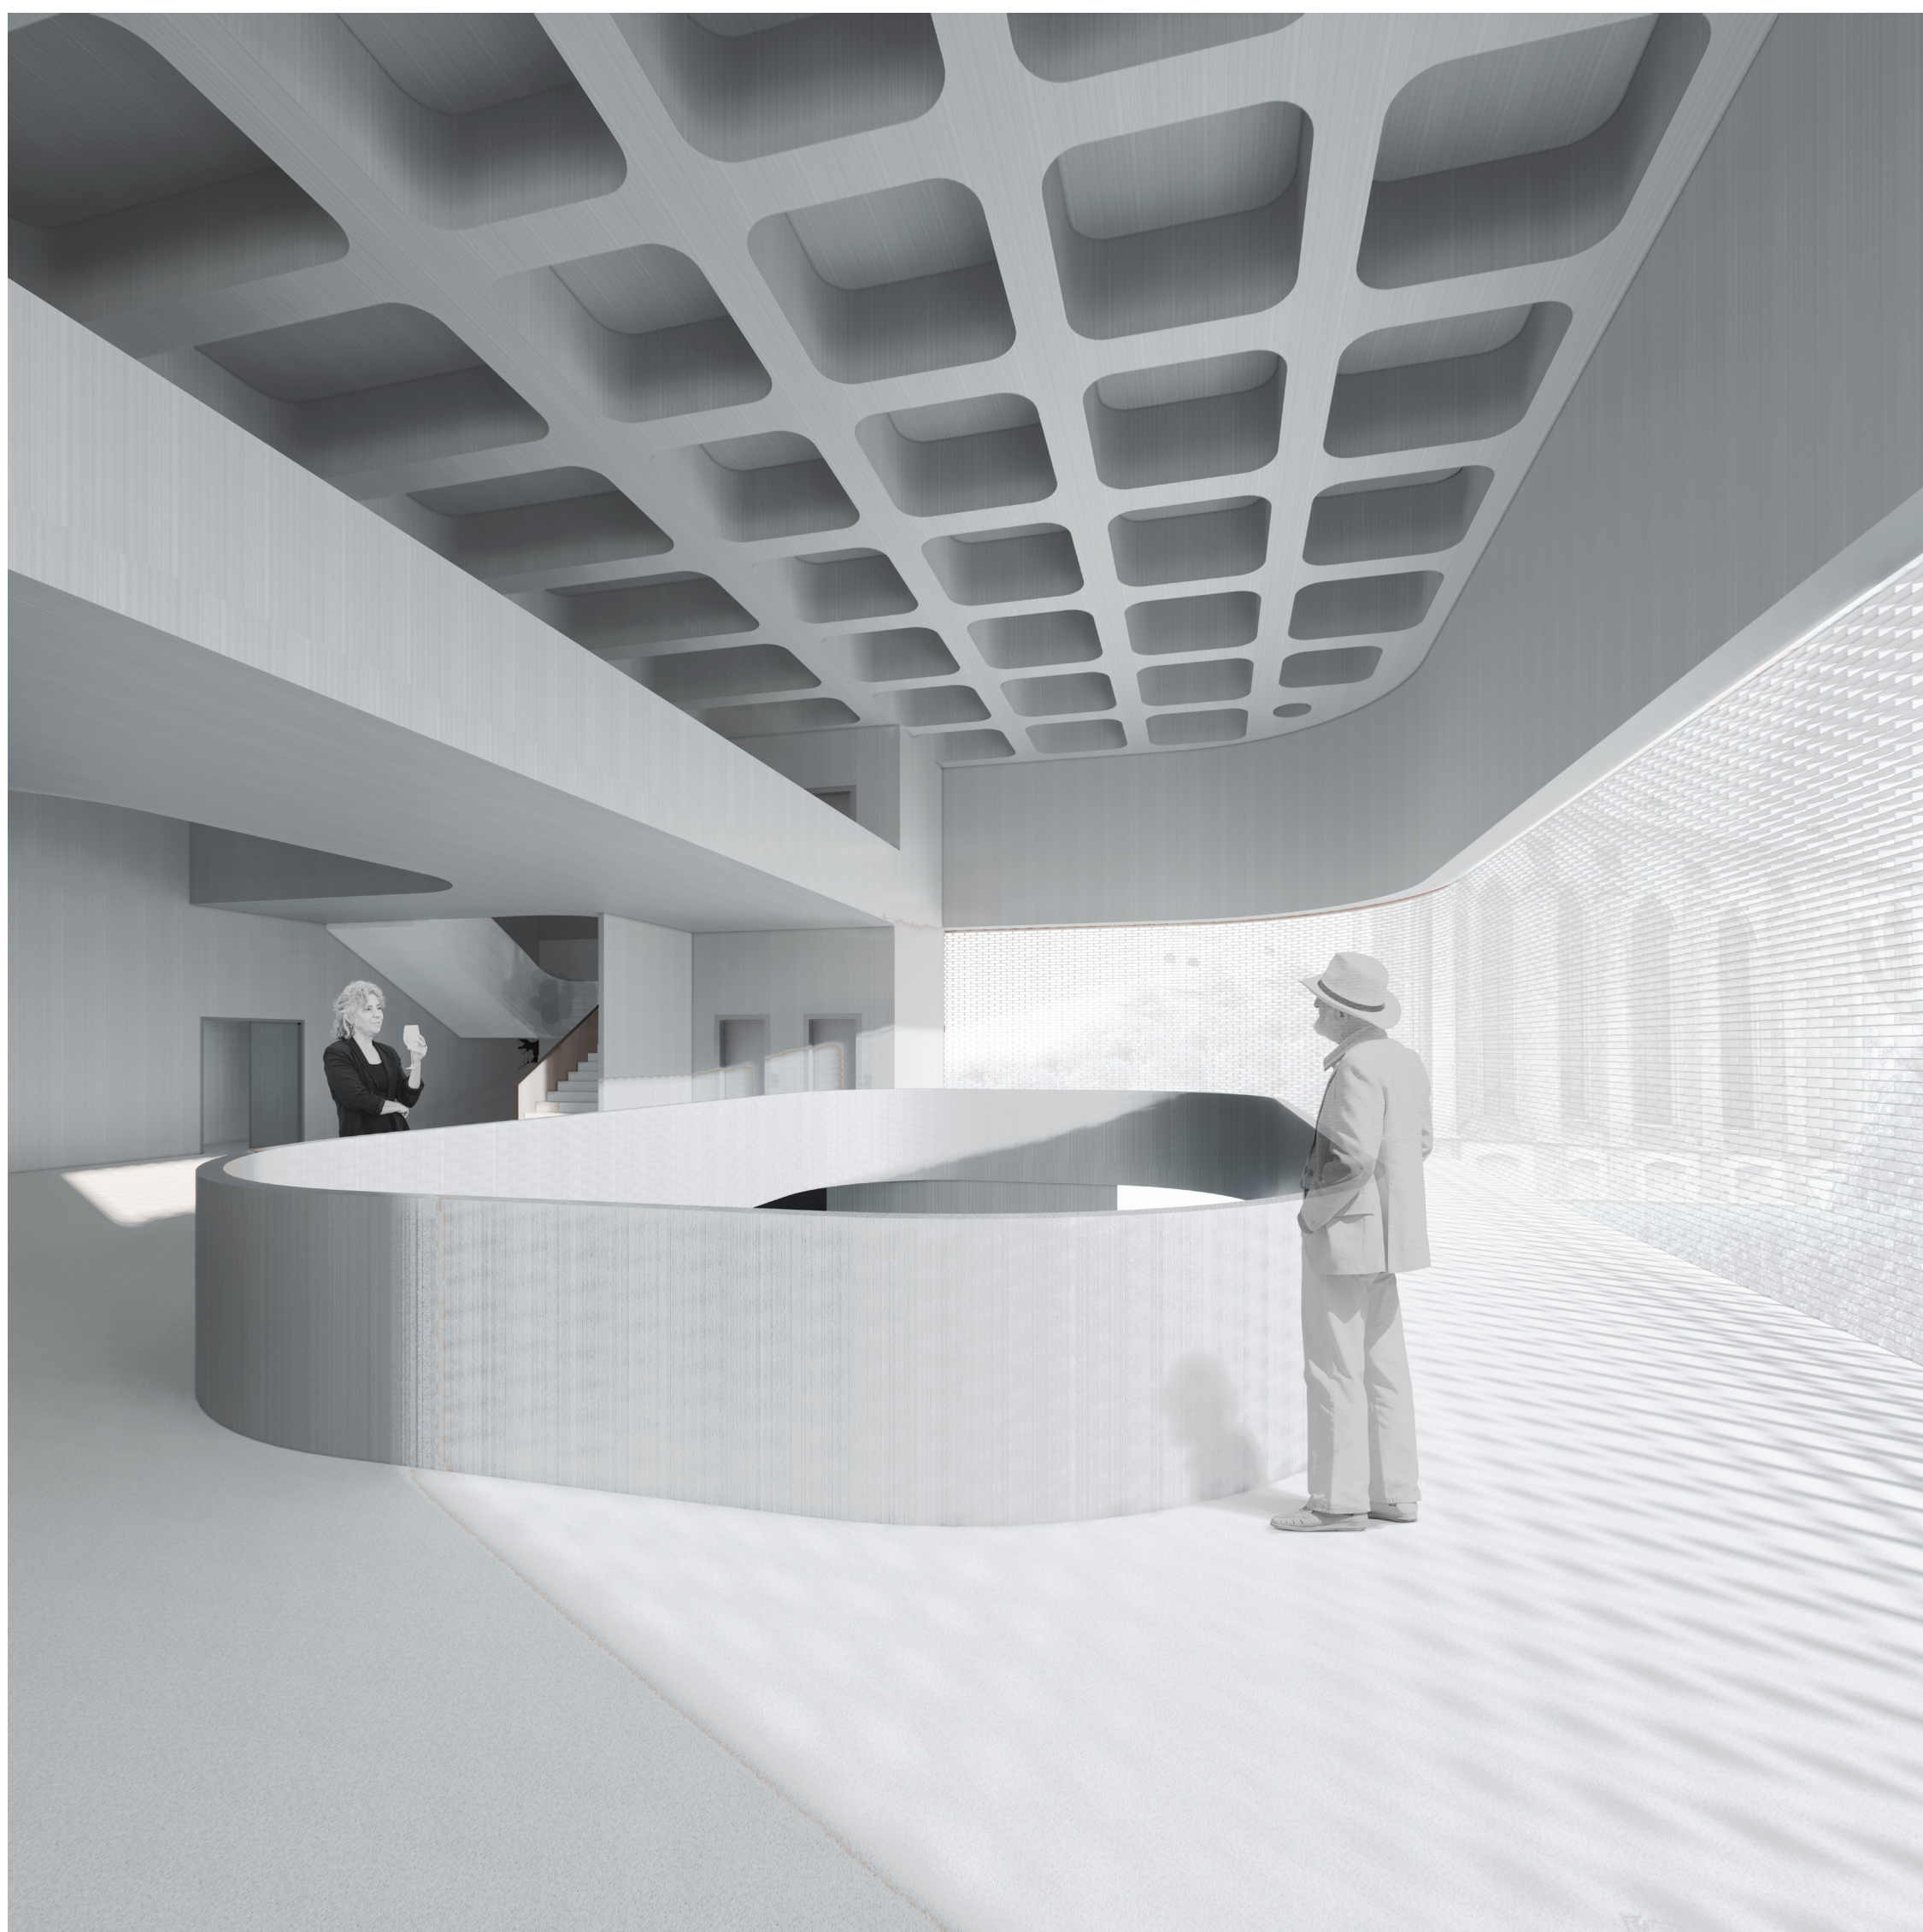
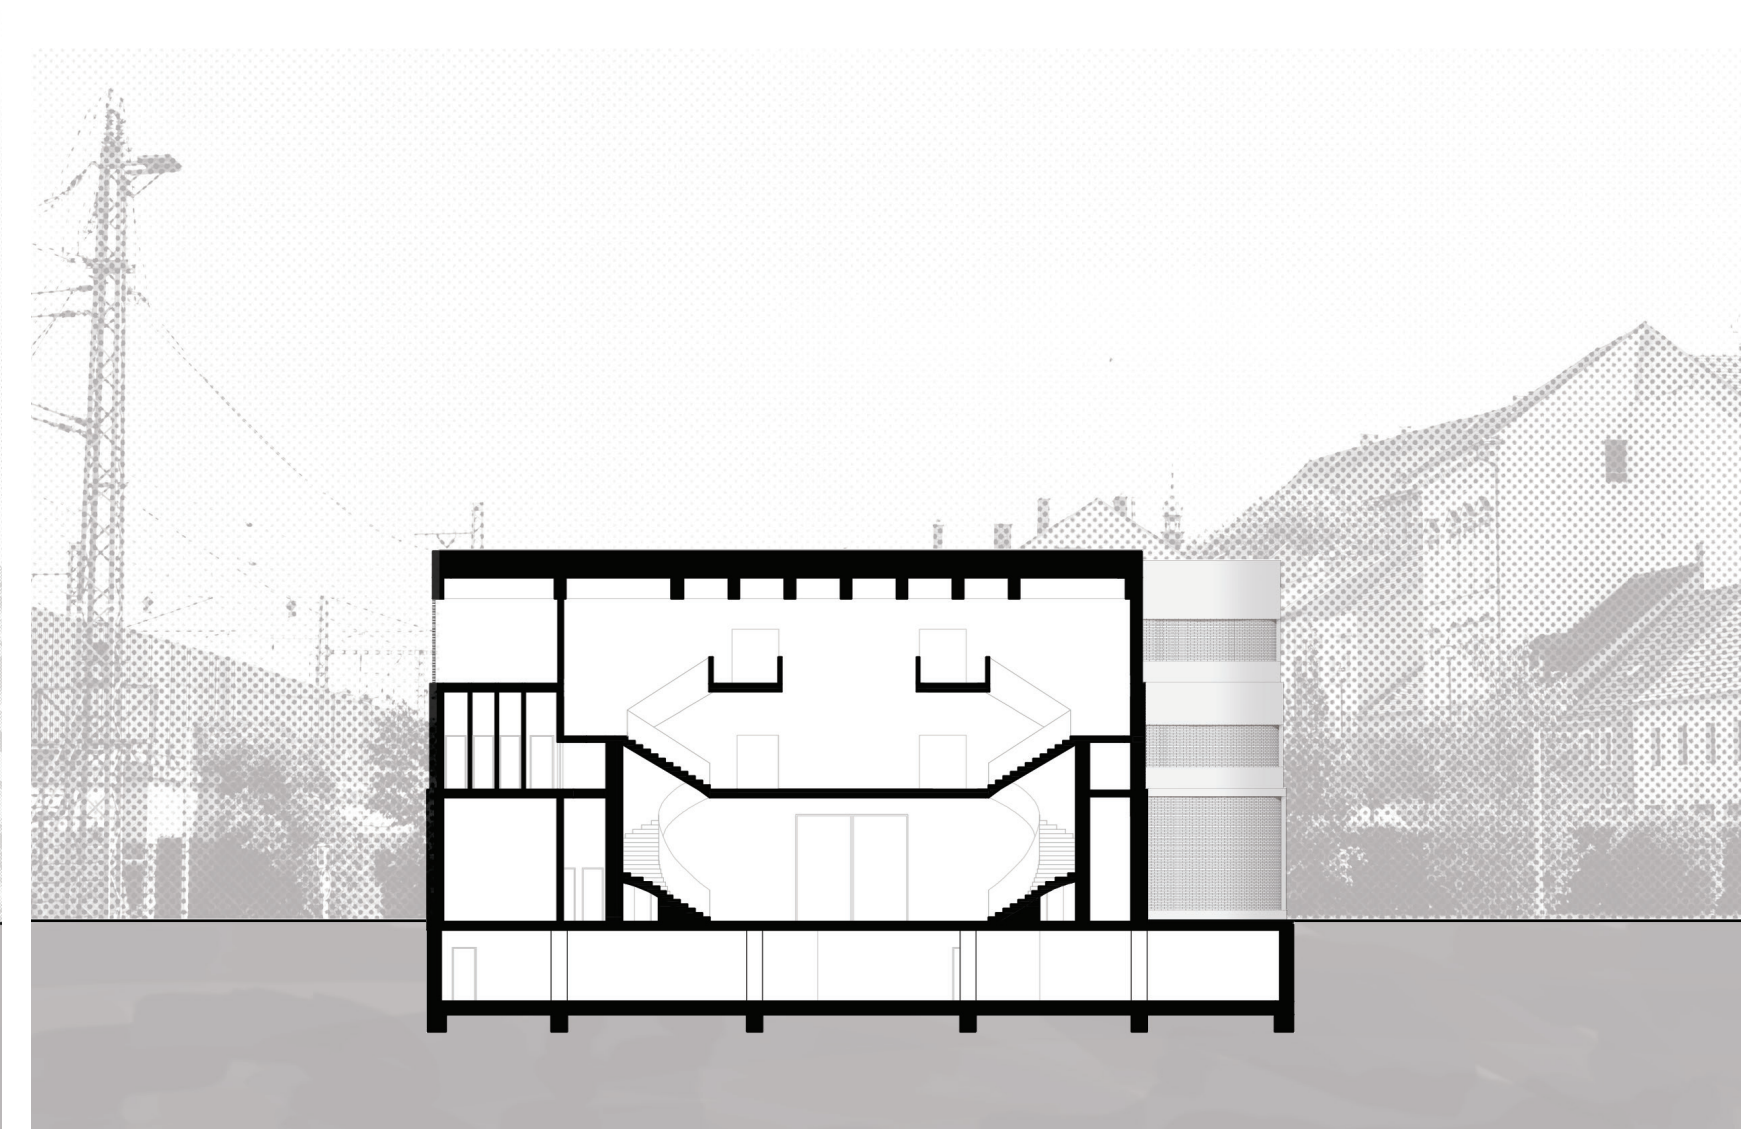


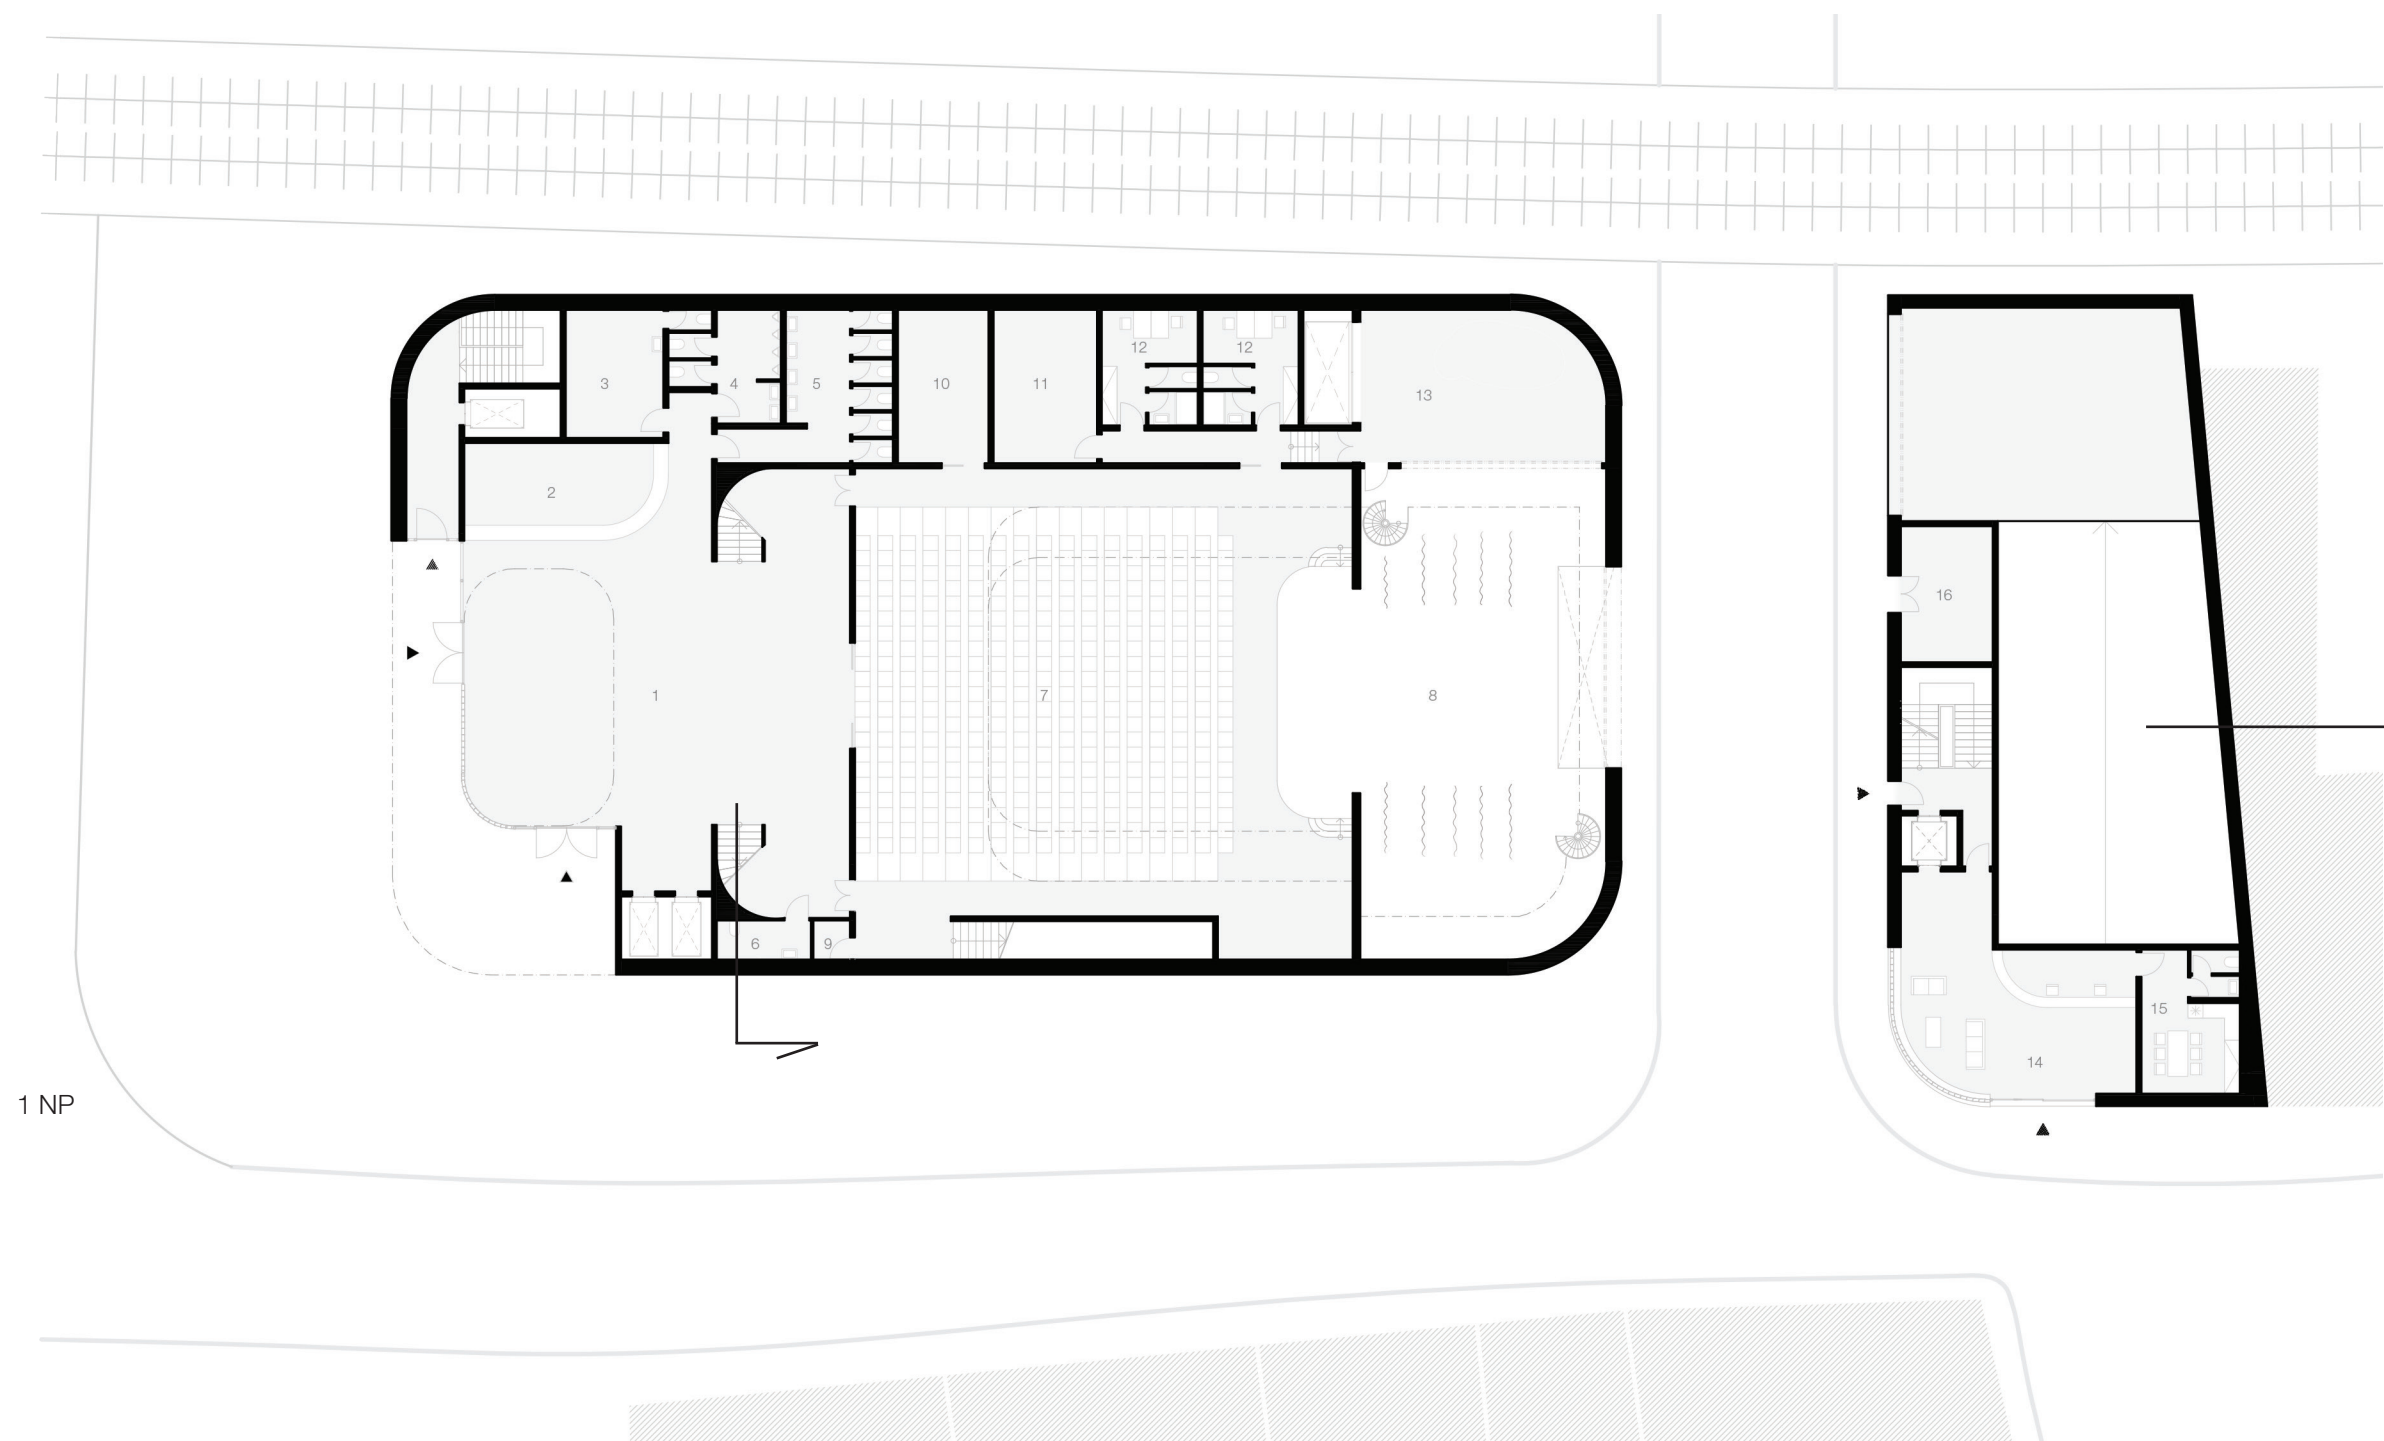

M 1:300

LEGENDA MÍSTNOSTÍ		
1	FOYER	225 m²
2	ŠATNA	30 m²
3	ZÁZEMÍ UVADĚČŮ	20 m²
4	WC MUŽI	14 m²
5	WC ŽENY	29 m²
6	WC INVALIDÉ	6 m²
7	SÁL	355 m²
8	JEVIŠTĚ	220 m²
9	SKLAD	2 m²
10	SKLAD ELEVACE	22 m²
11	HROMADNÁ ŠATNA	25 m²
12	SÓLOVÁ ŠATNA	34 m²
13	SKLAD DEKORACÍ	56 m²
14	POKLADNA	60 m²
15	ZÁZEMÍ PERSONÁLU	18 m²
16	TECHNICKÉ ZÁZEMÍ	19 m²
HPP		1540 m²





ROZLOŽENÍ DIVADLA
500 MÍST K SEZENÍ

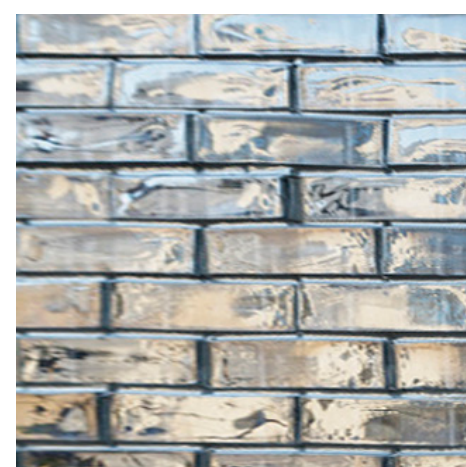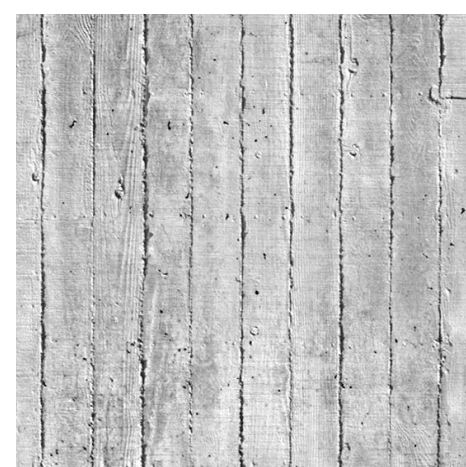


LEGENDA MATERIÁLŮ

Kulturního sál se nachází na pozemku mezi železniční trati a starým gotickým klášterem v proluce po městských domech. Stavba byla navržena jako multifunkční sál pro divadlo, koncerty a kulturní akce jako například matutiny plesy nedalekého gymnasia. K samotné budově přiléhá administrativní budova se zázemím divadelního provozu umožňující snadnou koordinaci a obslužnost celé instituce. Zároveň budova šetrně uzavírá náměstí Jana z Dražic. Provozně je budova navržena pro stálý divadelní soubor, tím vytváří i spoustu nových pracovních míst. Svým vchodem navazuje na nově vzniklý předprostor spojující divadlo a nově navrhovanou budovu lapidária barokních soch. Parkoviště sloužící veřejnosti, které se na pozemku původně nacházelo, bylo přesunuto do podzemních prostor pro zachování obslužnosti a parkovacích kapacit historického centra města. Budova je zároveň v dochozí vzdálenosti vlakového nádraží.

ROZLOŽENÍ PLESU M 1:500
350 MÍST K SEZENÍ

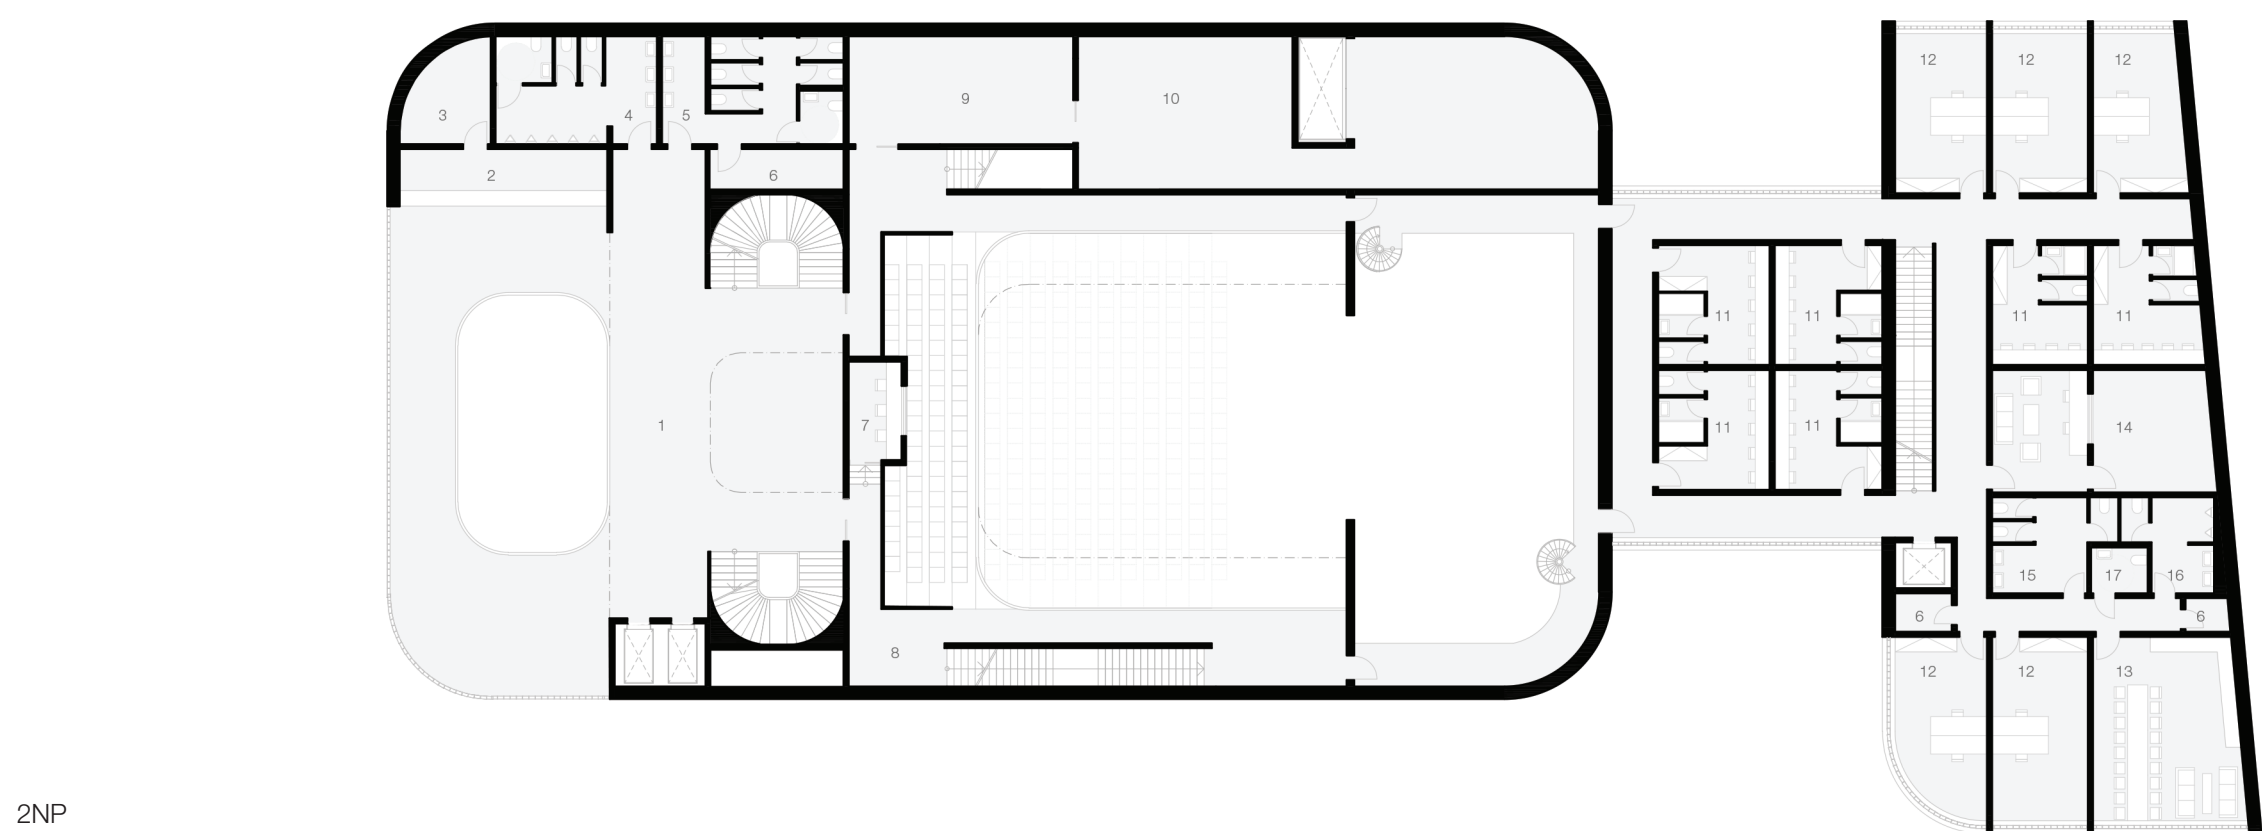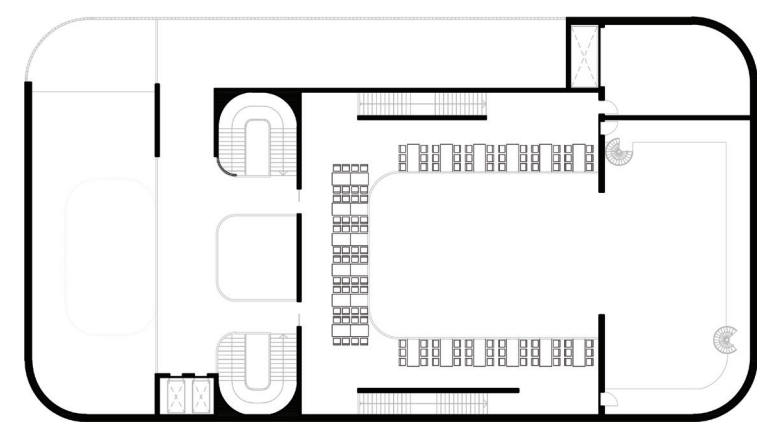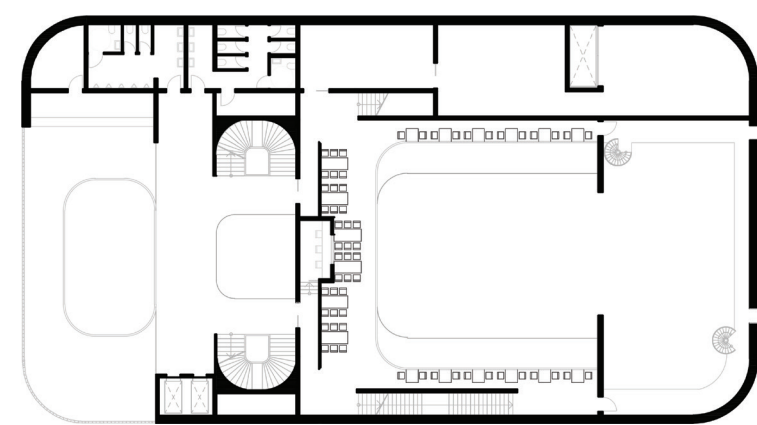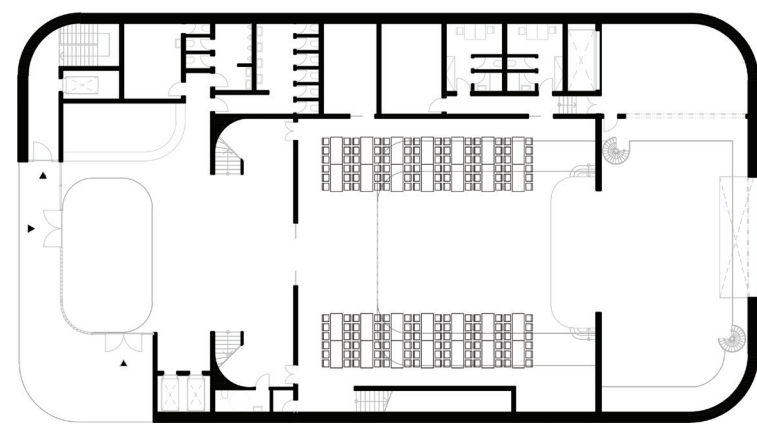

LEGENDA MÍSTNOSTÍ		
1	FOYER	310 m²
2	BAR	20 m²
3	SKLAD BARU	14 m²
4	WC MUŽI	26 m²
5	WC ŽENY	29 m²
6	UKLIDOVÁ MÍSTNOST	10 m²
7	OSVĚTLOVACÍ KABINA	9 m²
8	I. GALERIE	167 m²
9	SKLAD ELEVACE	38 m²
10	SKLAD DEKORACÍ	112 m²
11	ŠATNÝ HERCŮ	132 m²
12	KANCELÁŘE	115 m²
13	SPOLEČENSKÁ MÍSTNOST	42 m²
14	NAHRÁVACÍ STUDIO	42 m²
15	WC ŽENY	16 m²
16	WC MUŽI	11 m²
17	WC INVALIDÉ	4 m²
HPP		1765 m²

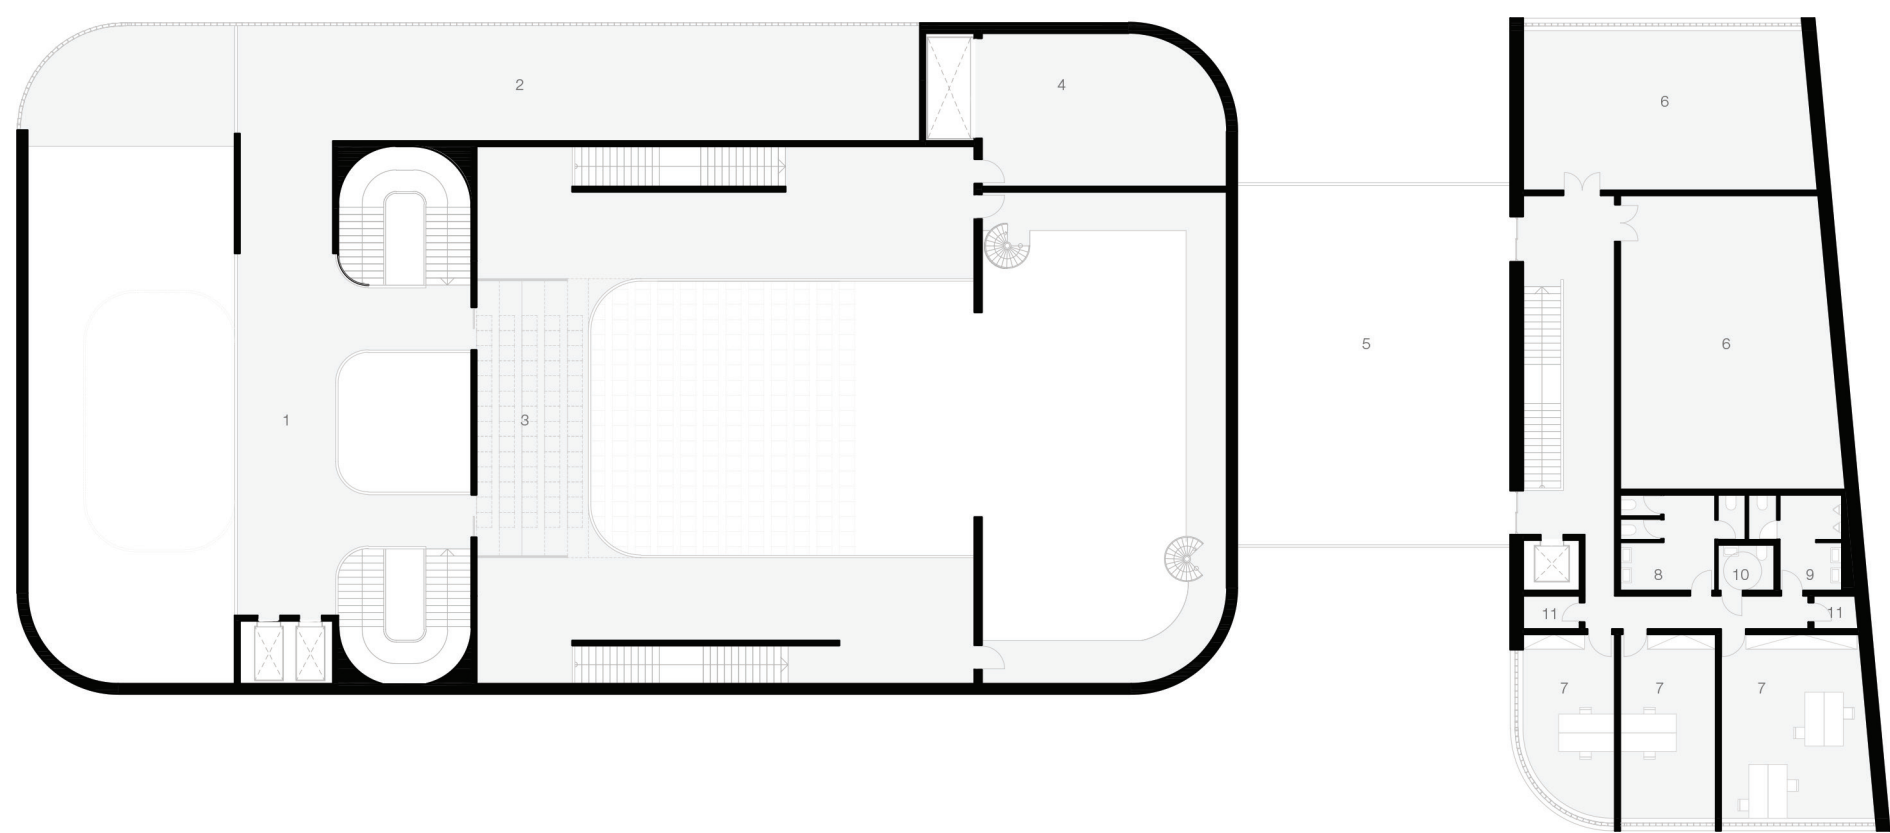

LEGENDA MÍSTNOSTÍ		
1	FOYER	155 m²
2	LODŽIE	125 m²
3	II. GALERIE	250 m²
4	SKLAD DEKORACÍ	55 m²
5	TERASA	155 m²
6	ZKŮŠEBNY	170 m²
7	KANCELÁŘE	92 m²
8	WC ŽENY	16 m²
9	WC MUŽI	12 m²
10	WC INVALIDÉ	4 m²
11	UKLIDOVÁ MÍSTNOST	6 m²

LEGENDA MÍSTNOSTÍ		
1	TECHNICKÁ MÍSTNOST	70 m²
71	PARKOVACÍCH STÁNÍ	2130 m²

