PORTFOLIO

MARTIN PROKOPOVIČ - ATBS ROMAN KOUCKÝ / EDITA LISECOVÁ - ZS

STUPIENKY

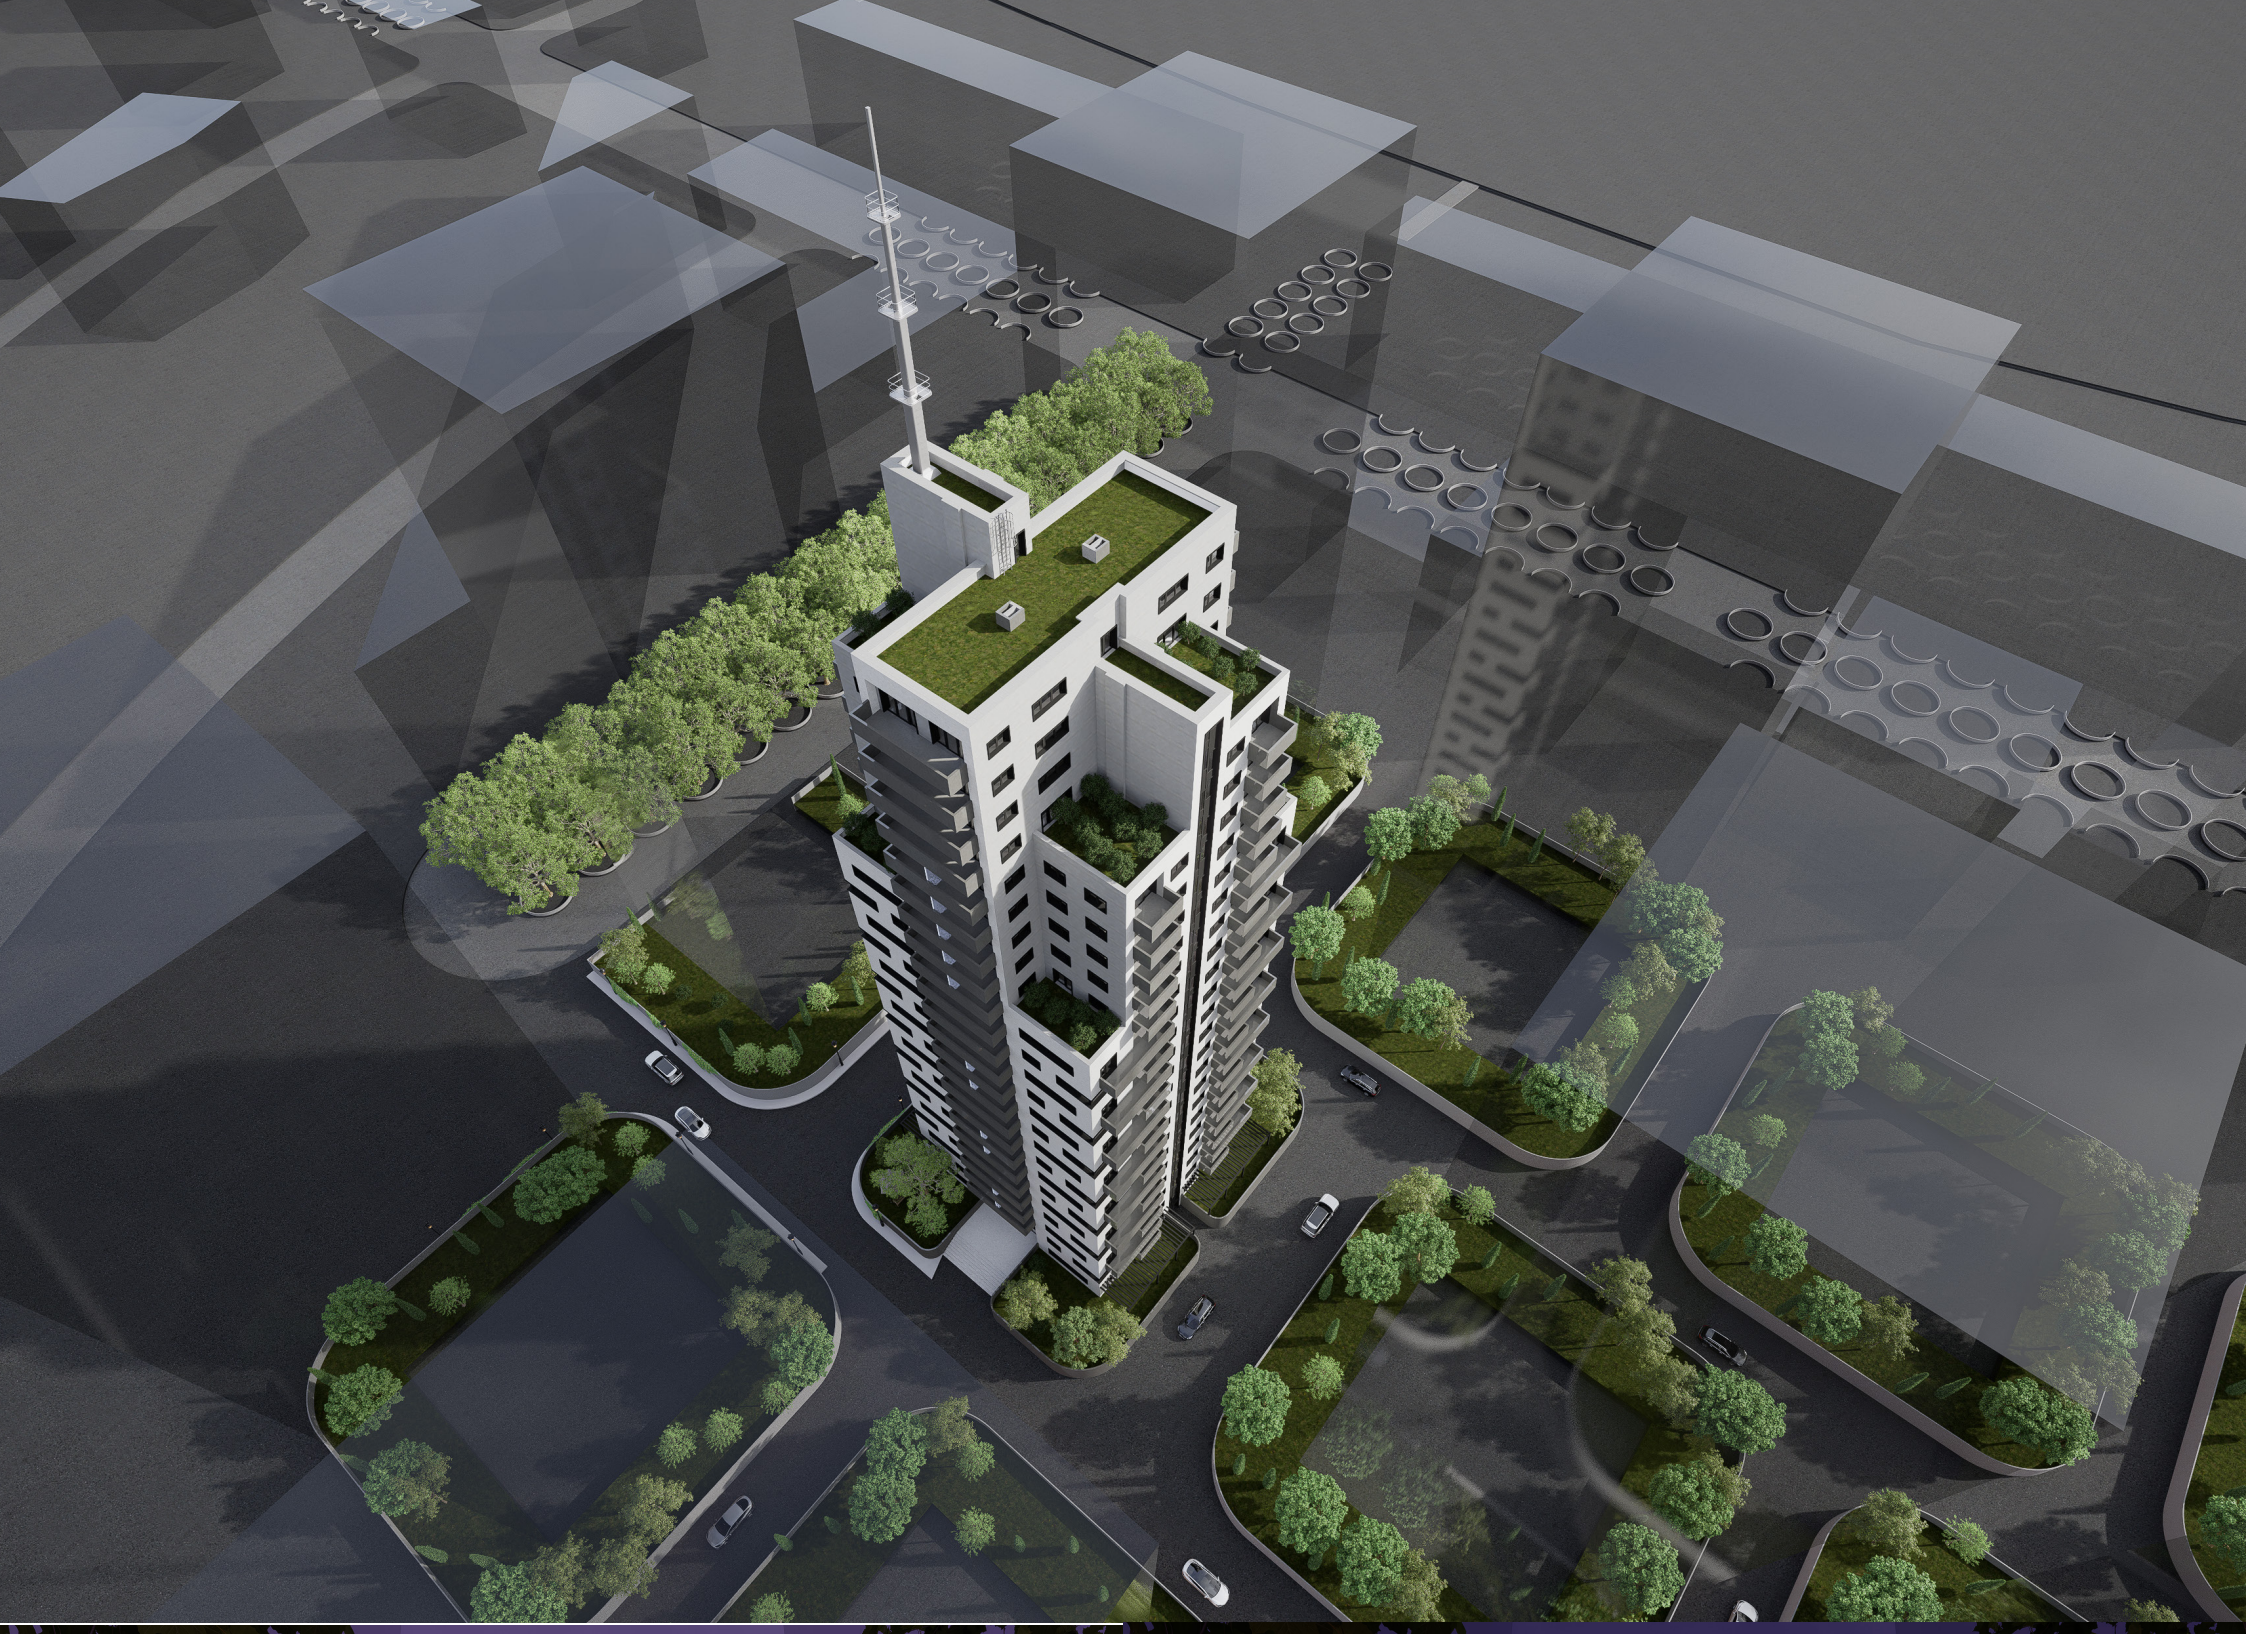

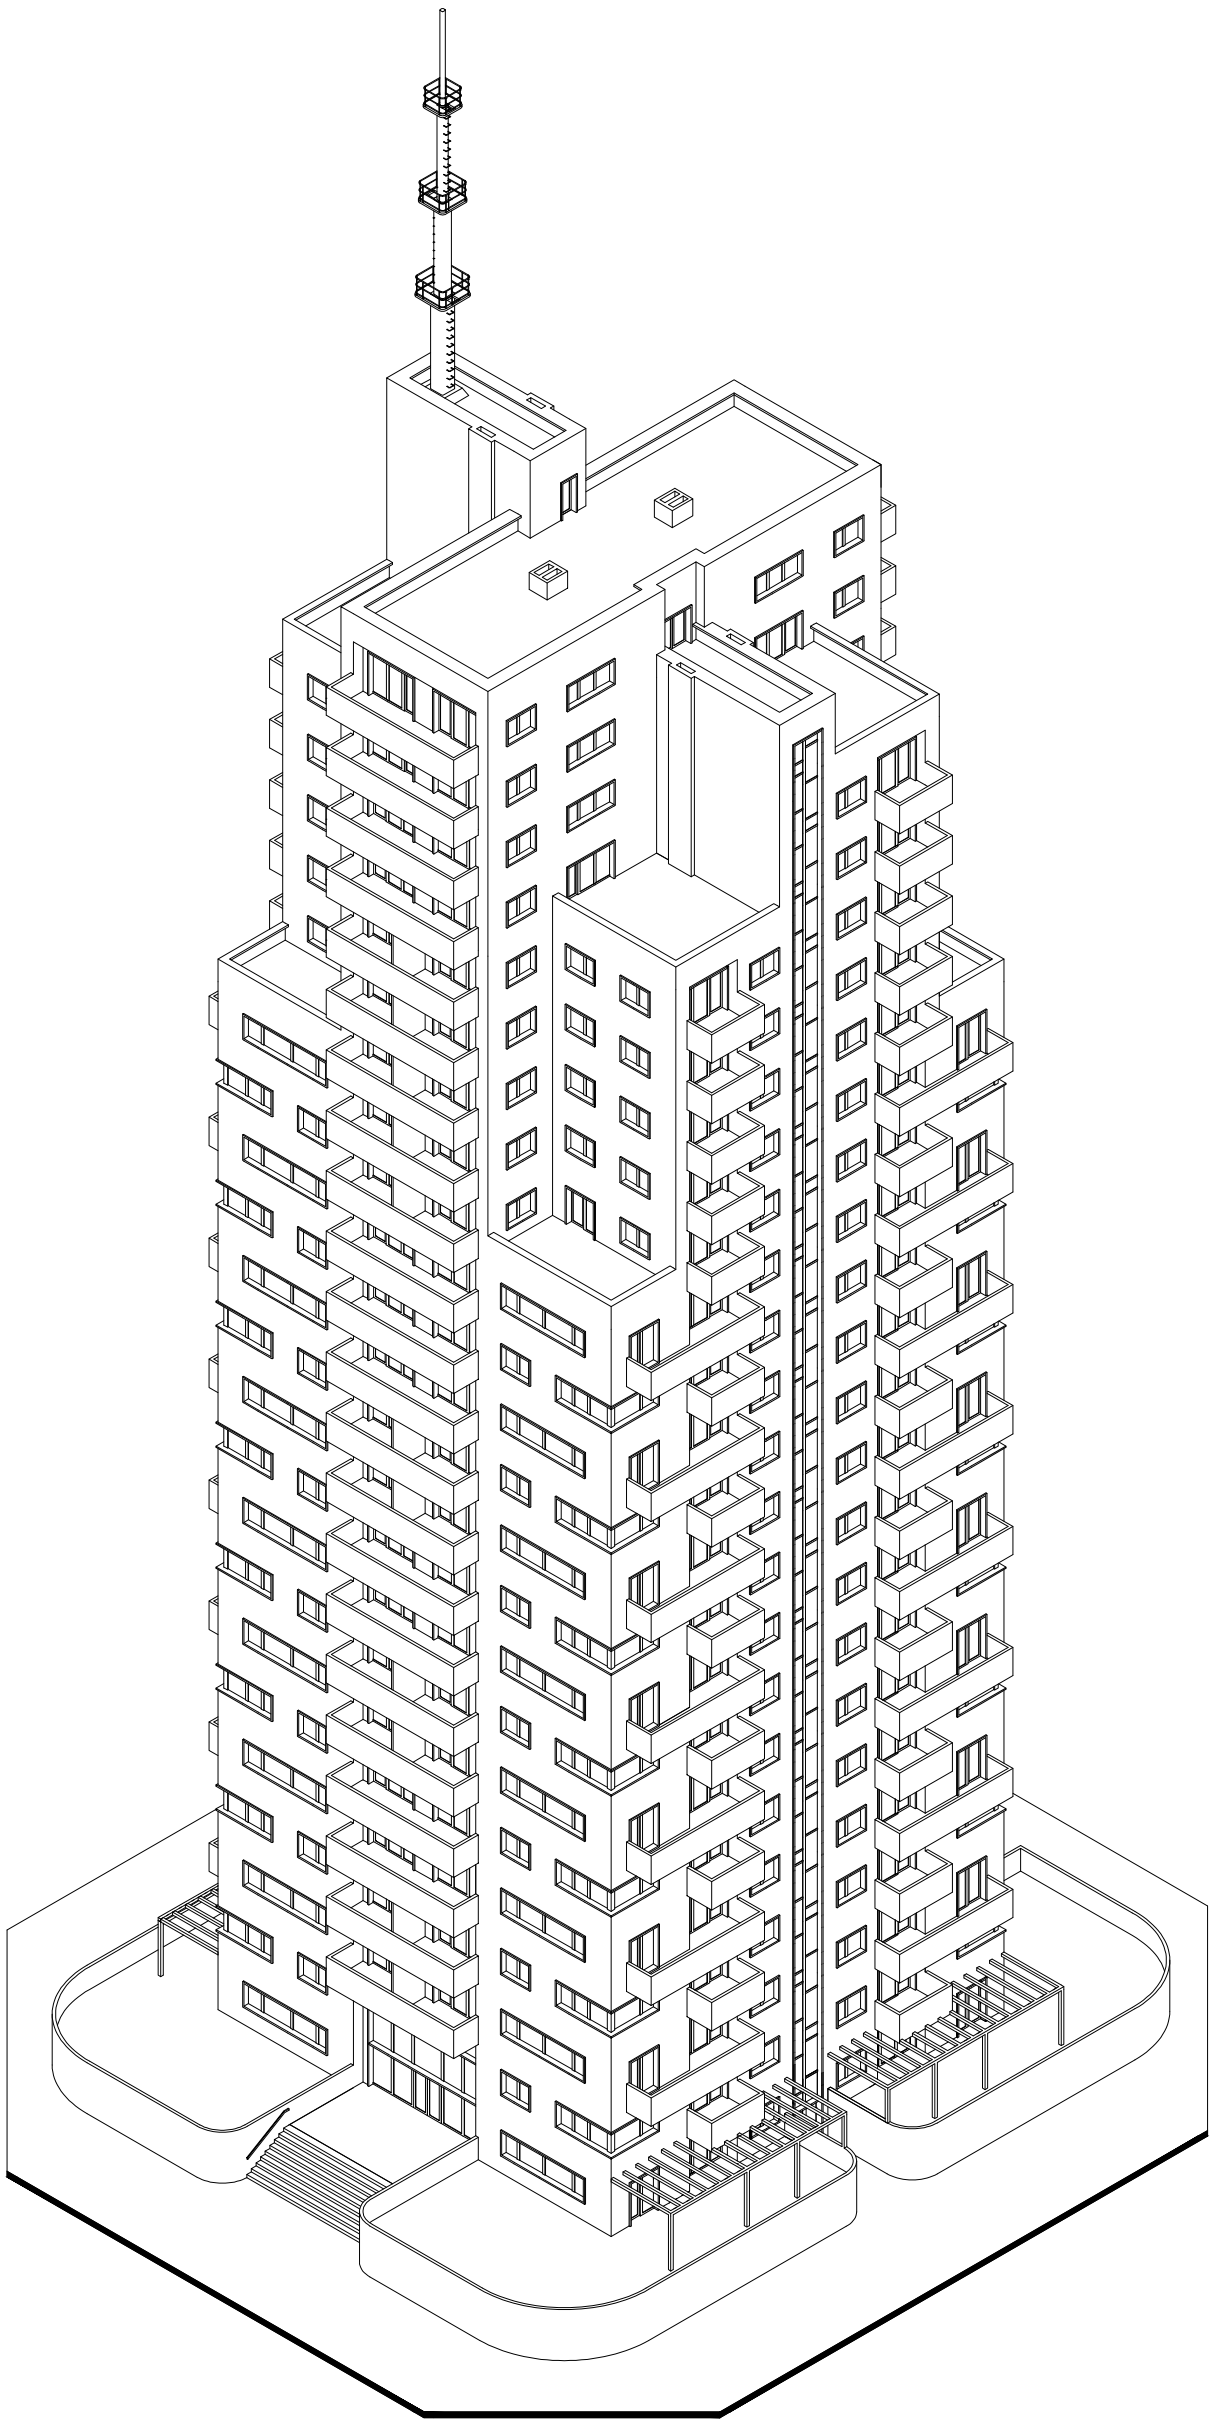

AXONOMETRIA 1:400

ÚNIKOVÉ CESTY - M:200

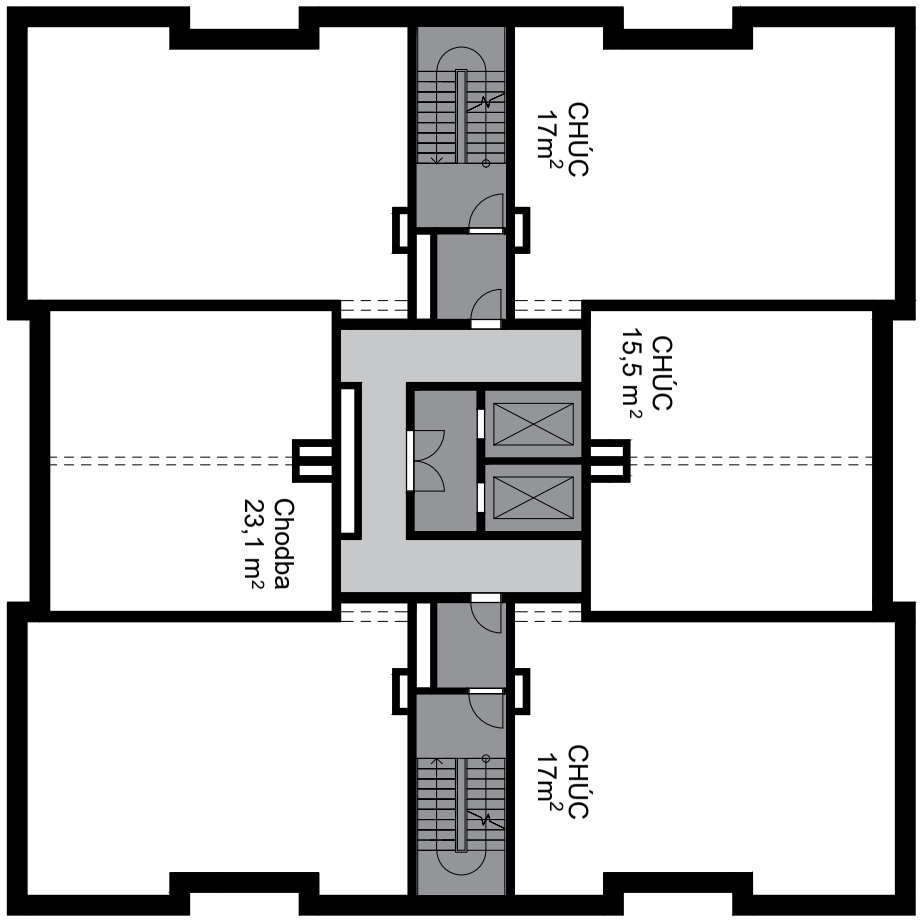

NOSNÝ SYSTÉM + INŠTALAČNÉ JADRÁ - M1:200

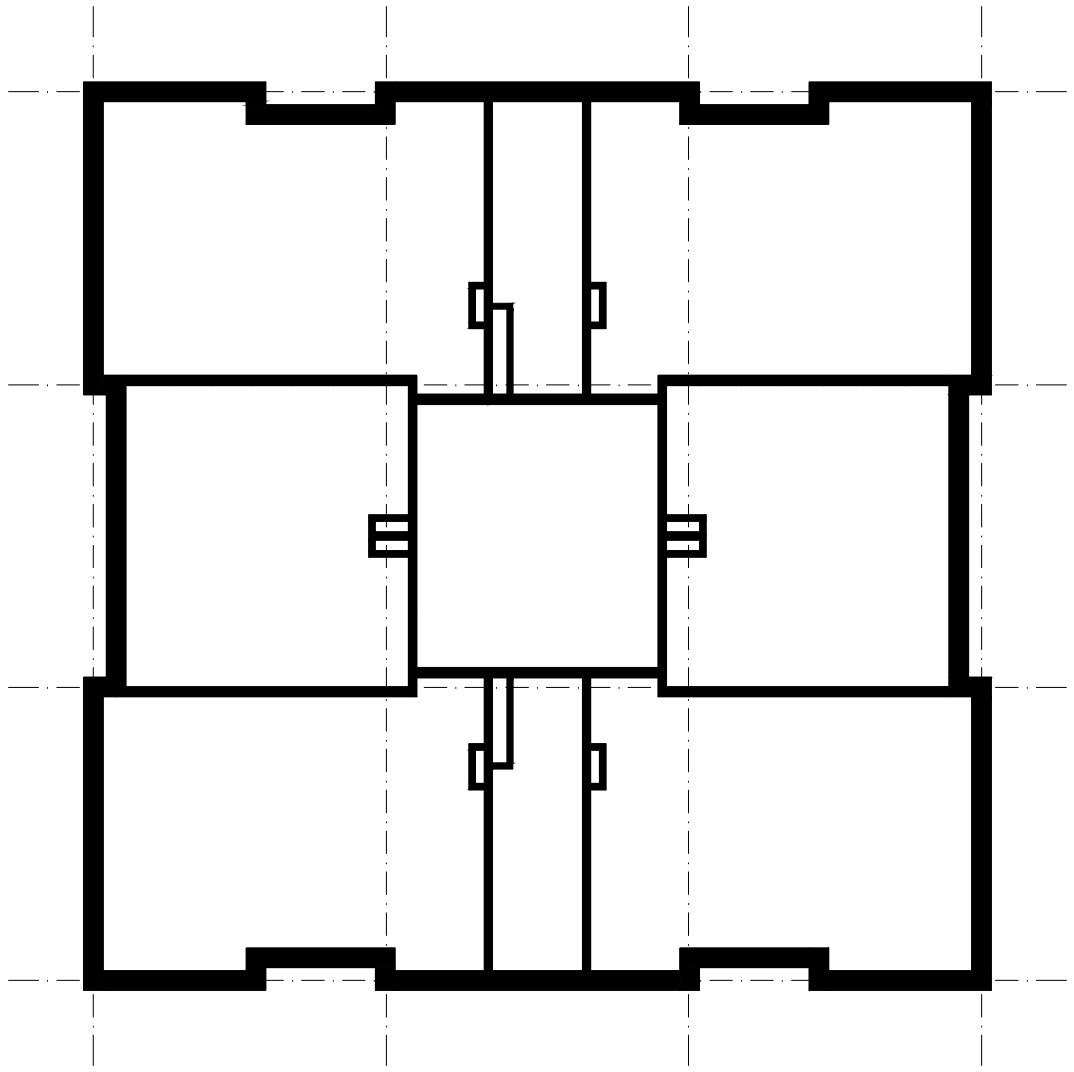

PÔDORYS 1NP - M1:200

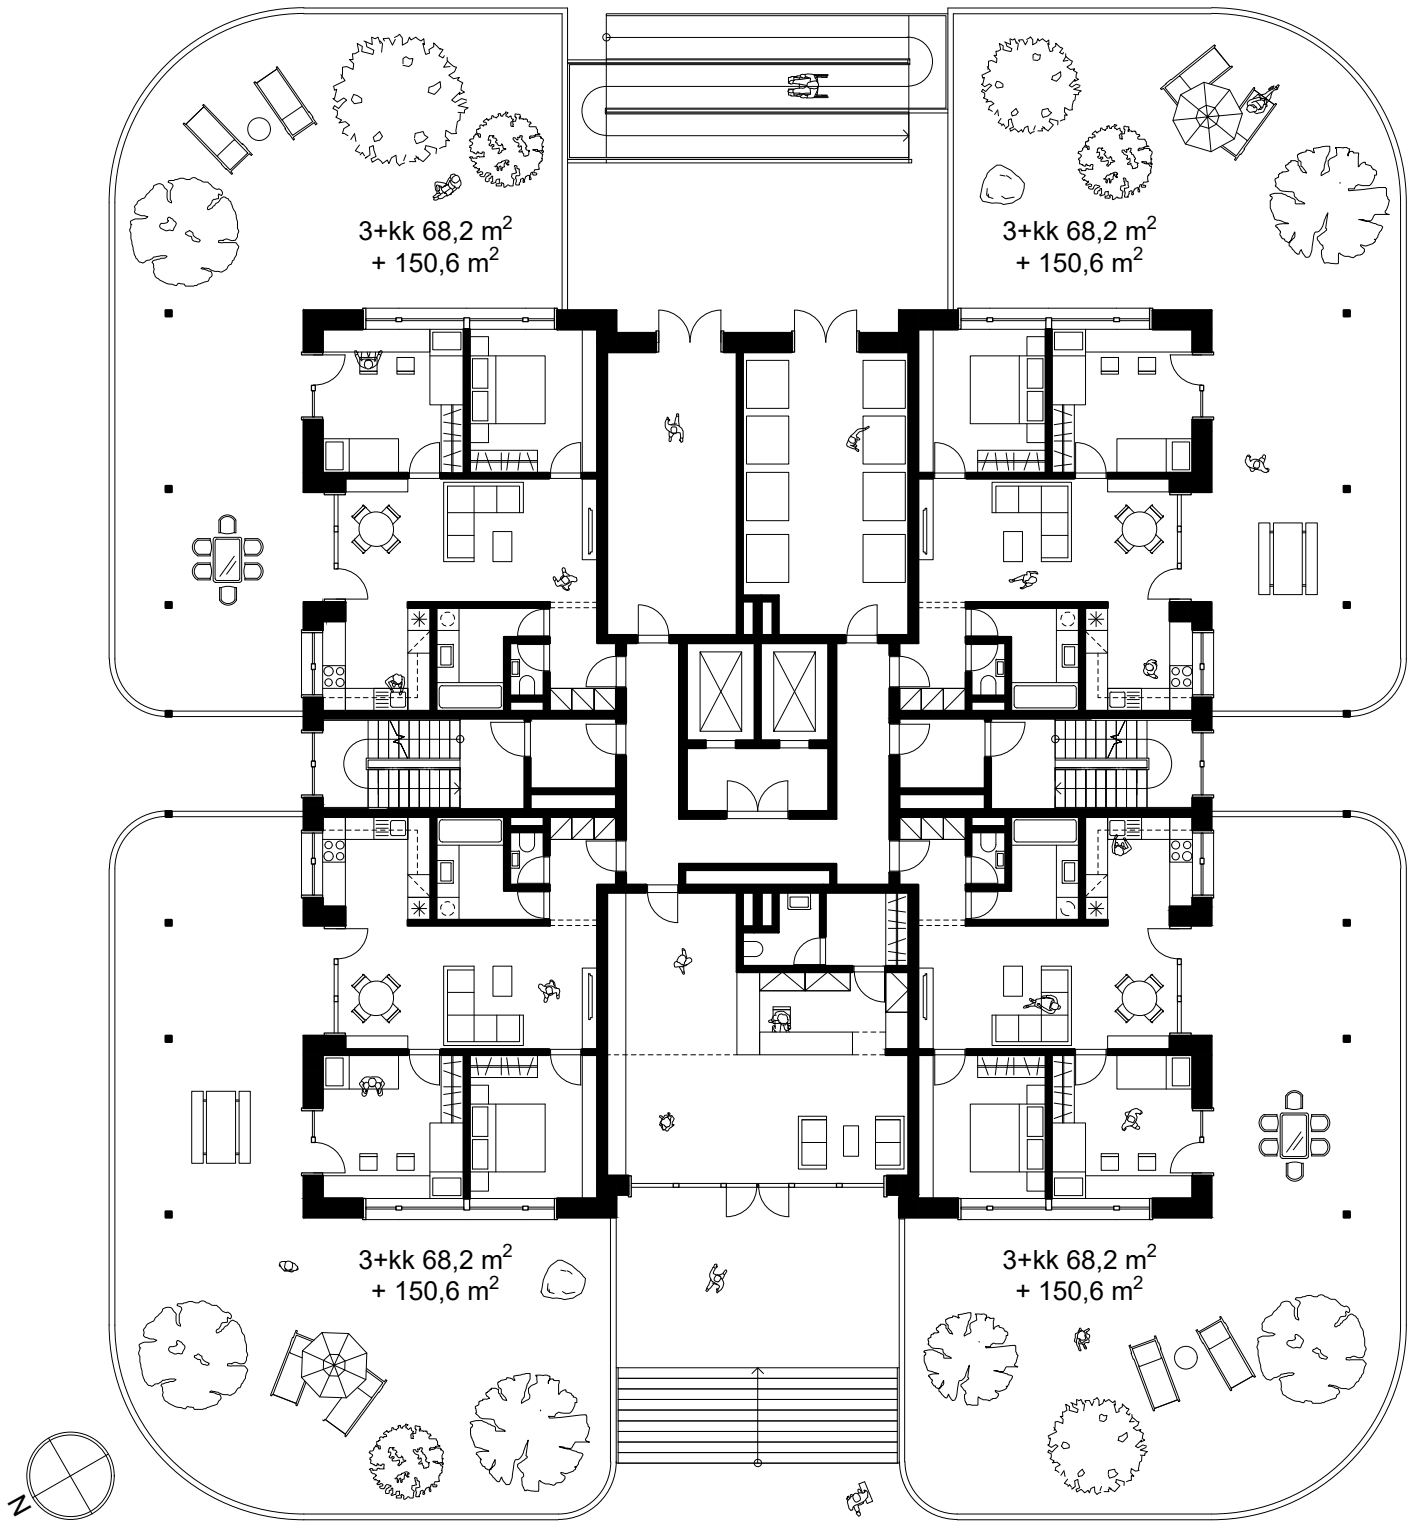

PÔDORYS 2NP - M1:200

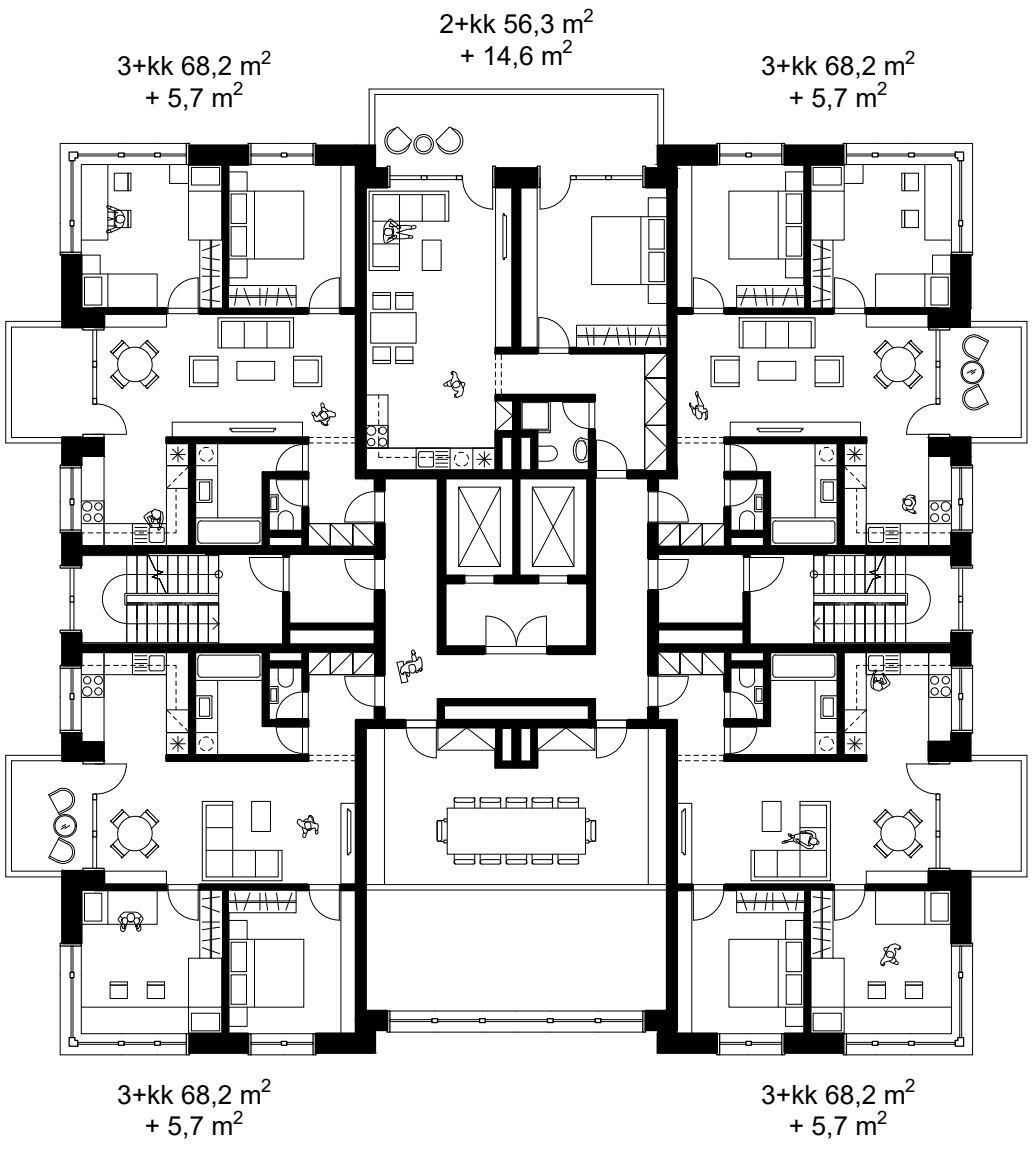

PÔDORYS TYPICKÉ PODLAŽIE - M1:200

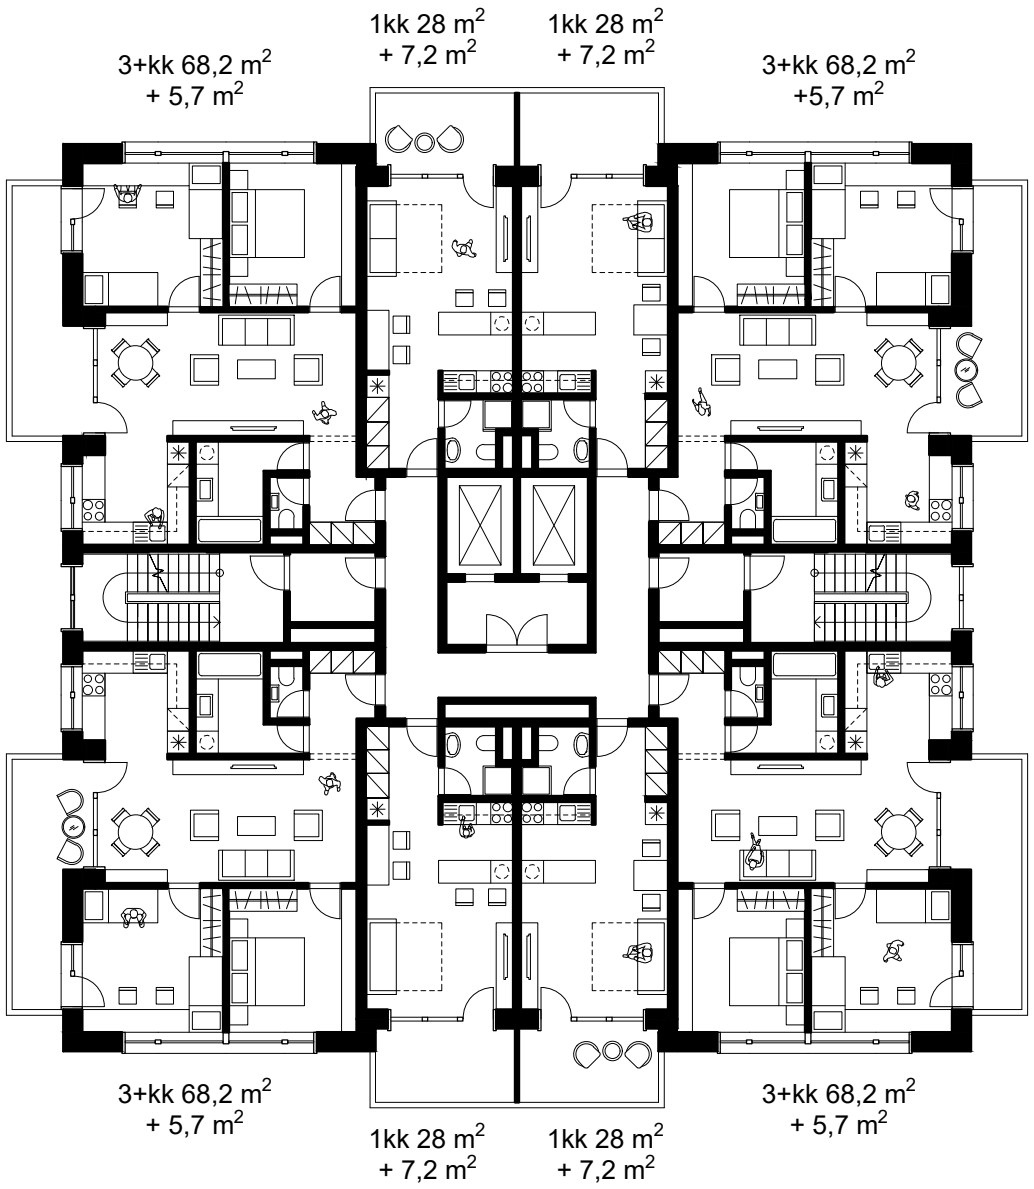

PÔDORYS TYPICKÉ PODLAŽIE - M1:200

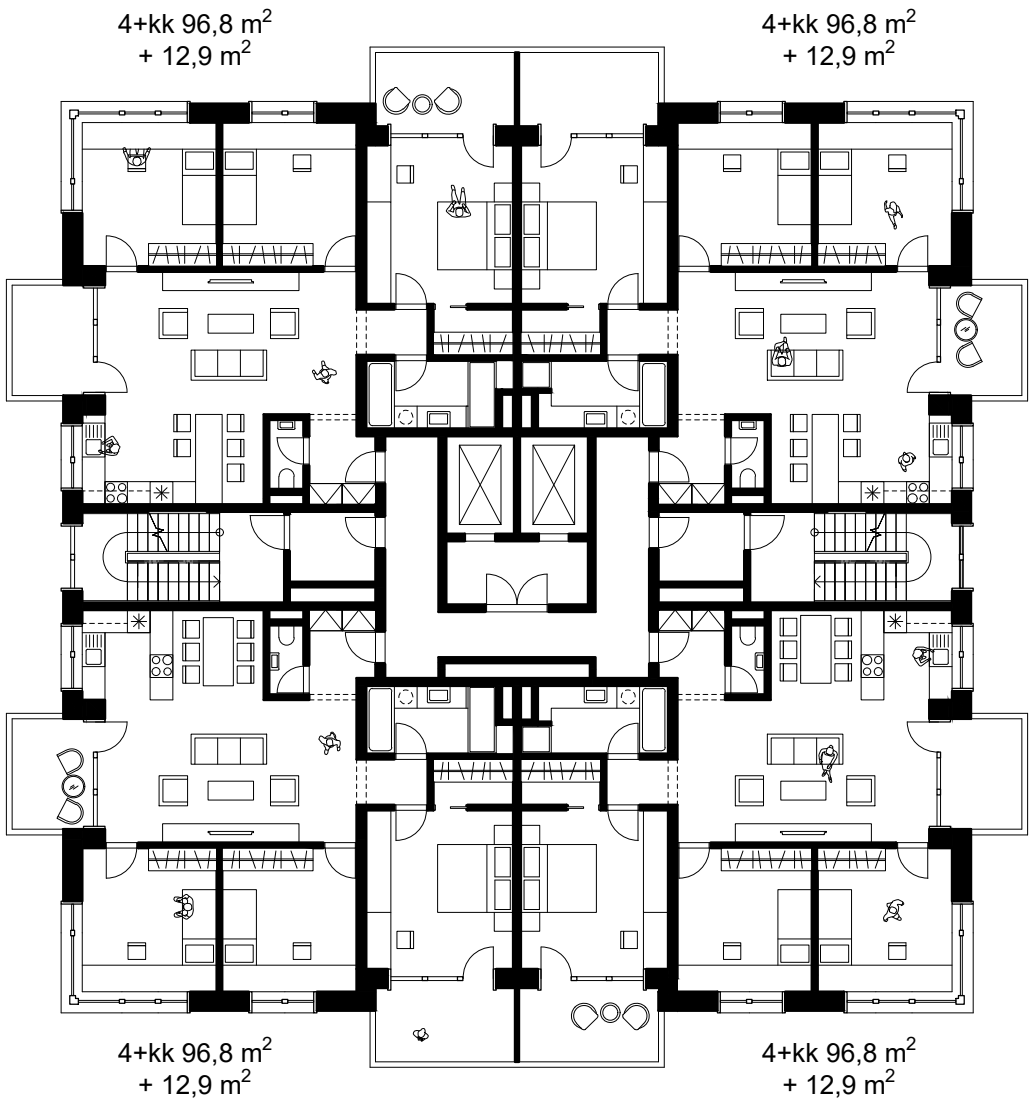

PÔDORYS 21NP - M1:200

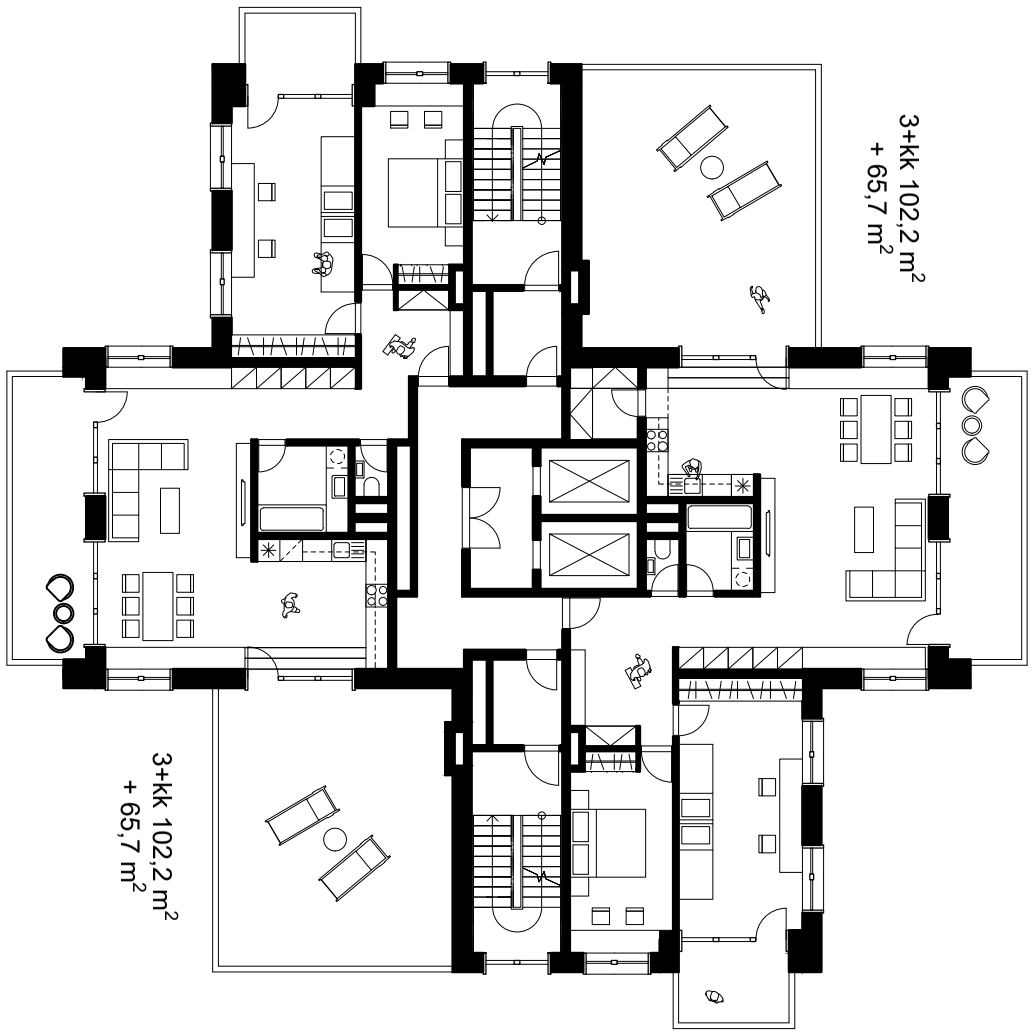

PÔDORYS 18NP - M1:200

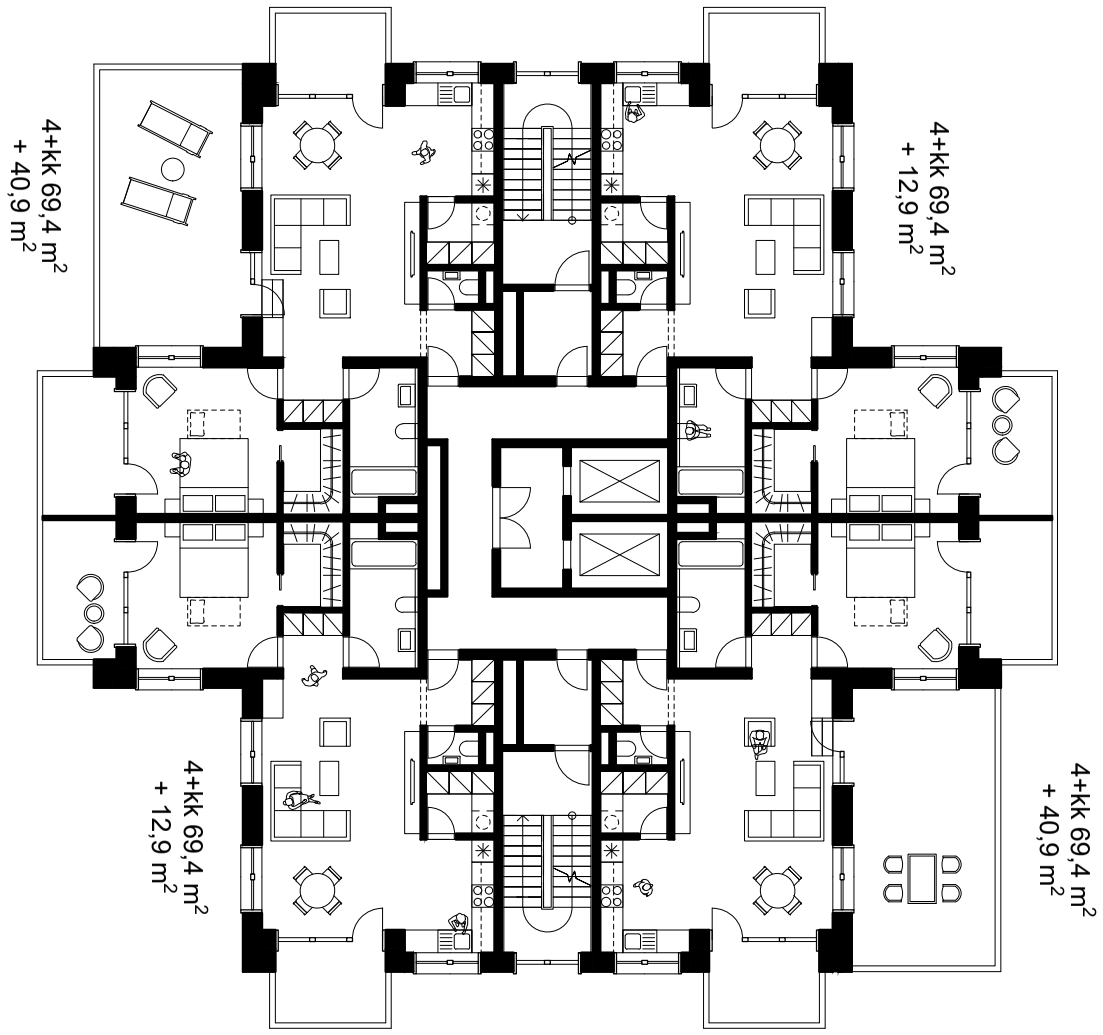

PÔDORYS 24NP - M1:200

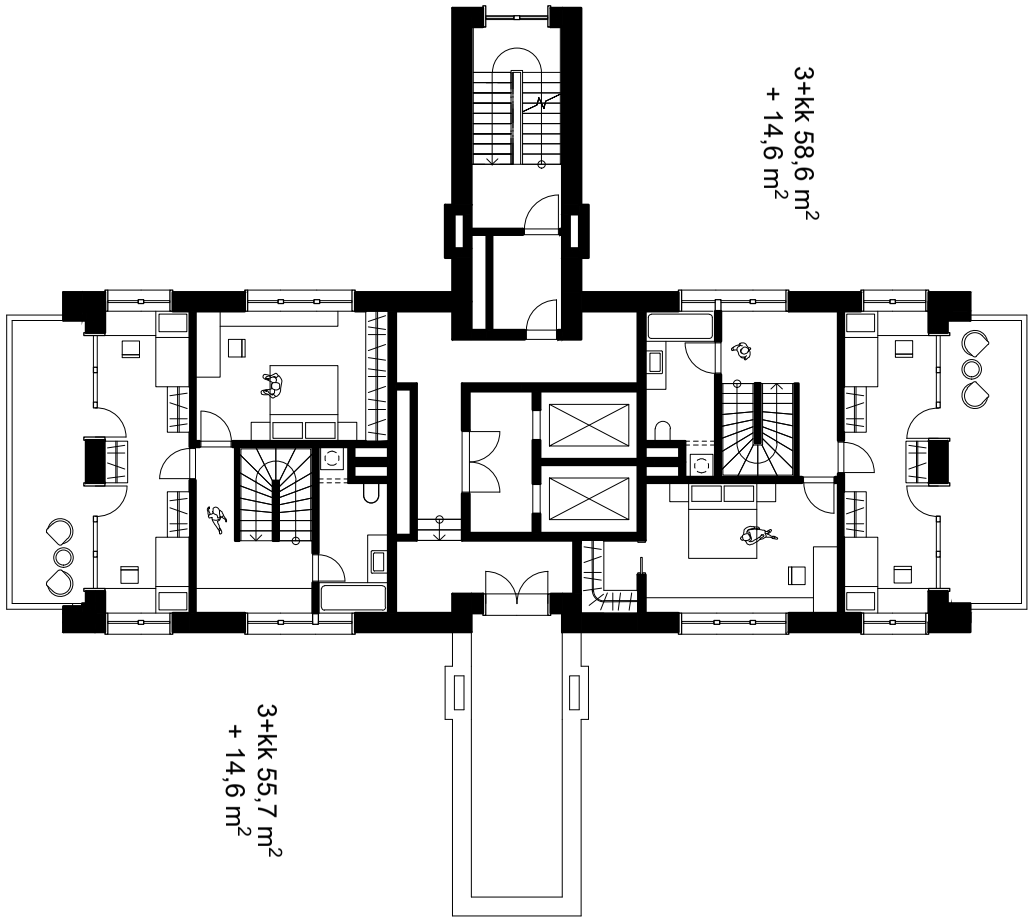

PÔDORYS 23NP - M1:200

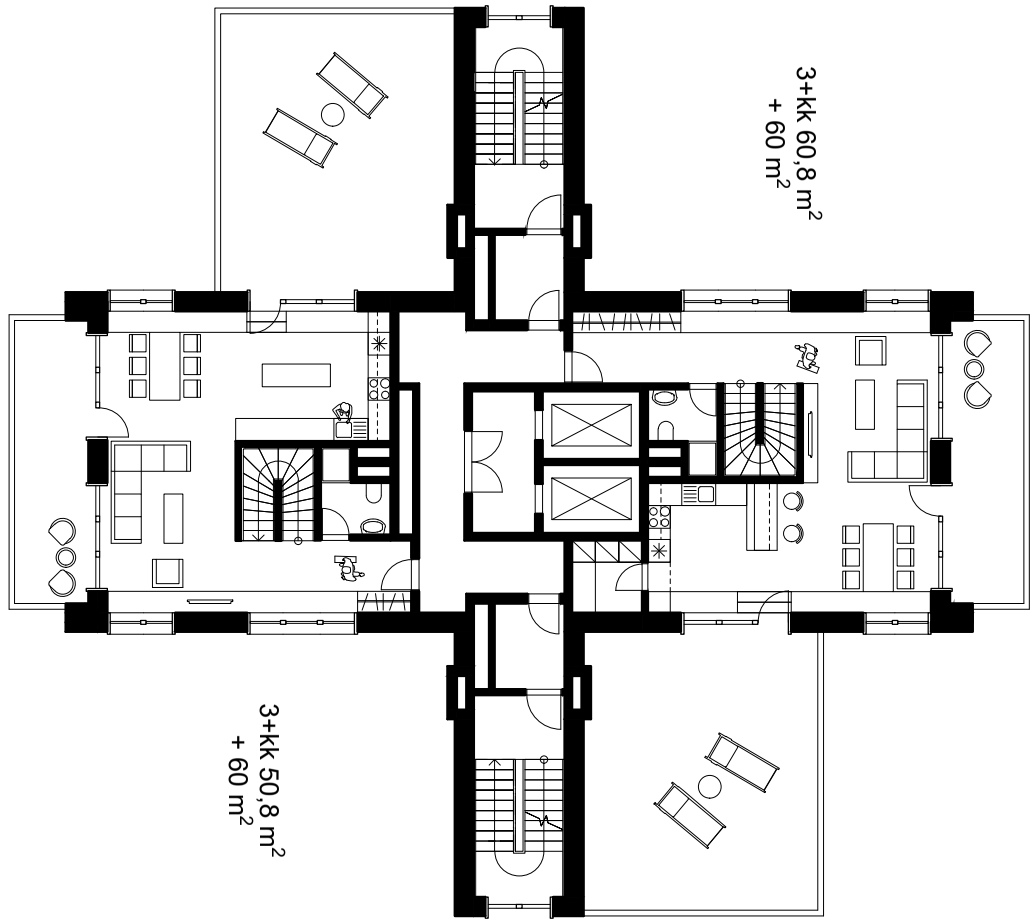

FASÁDA HLAVNÝ VCHOD - M1:250

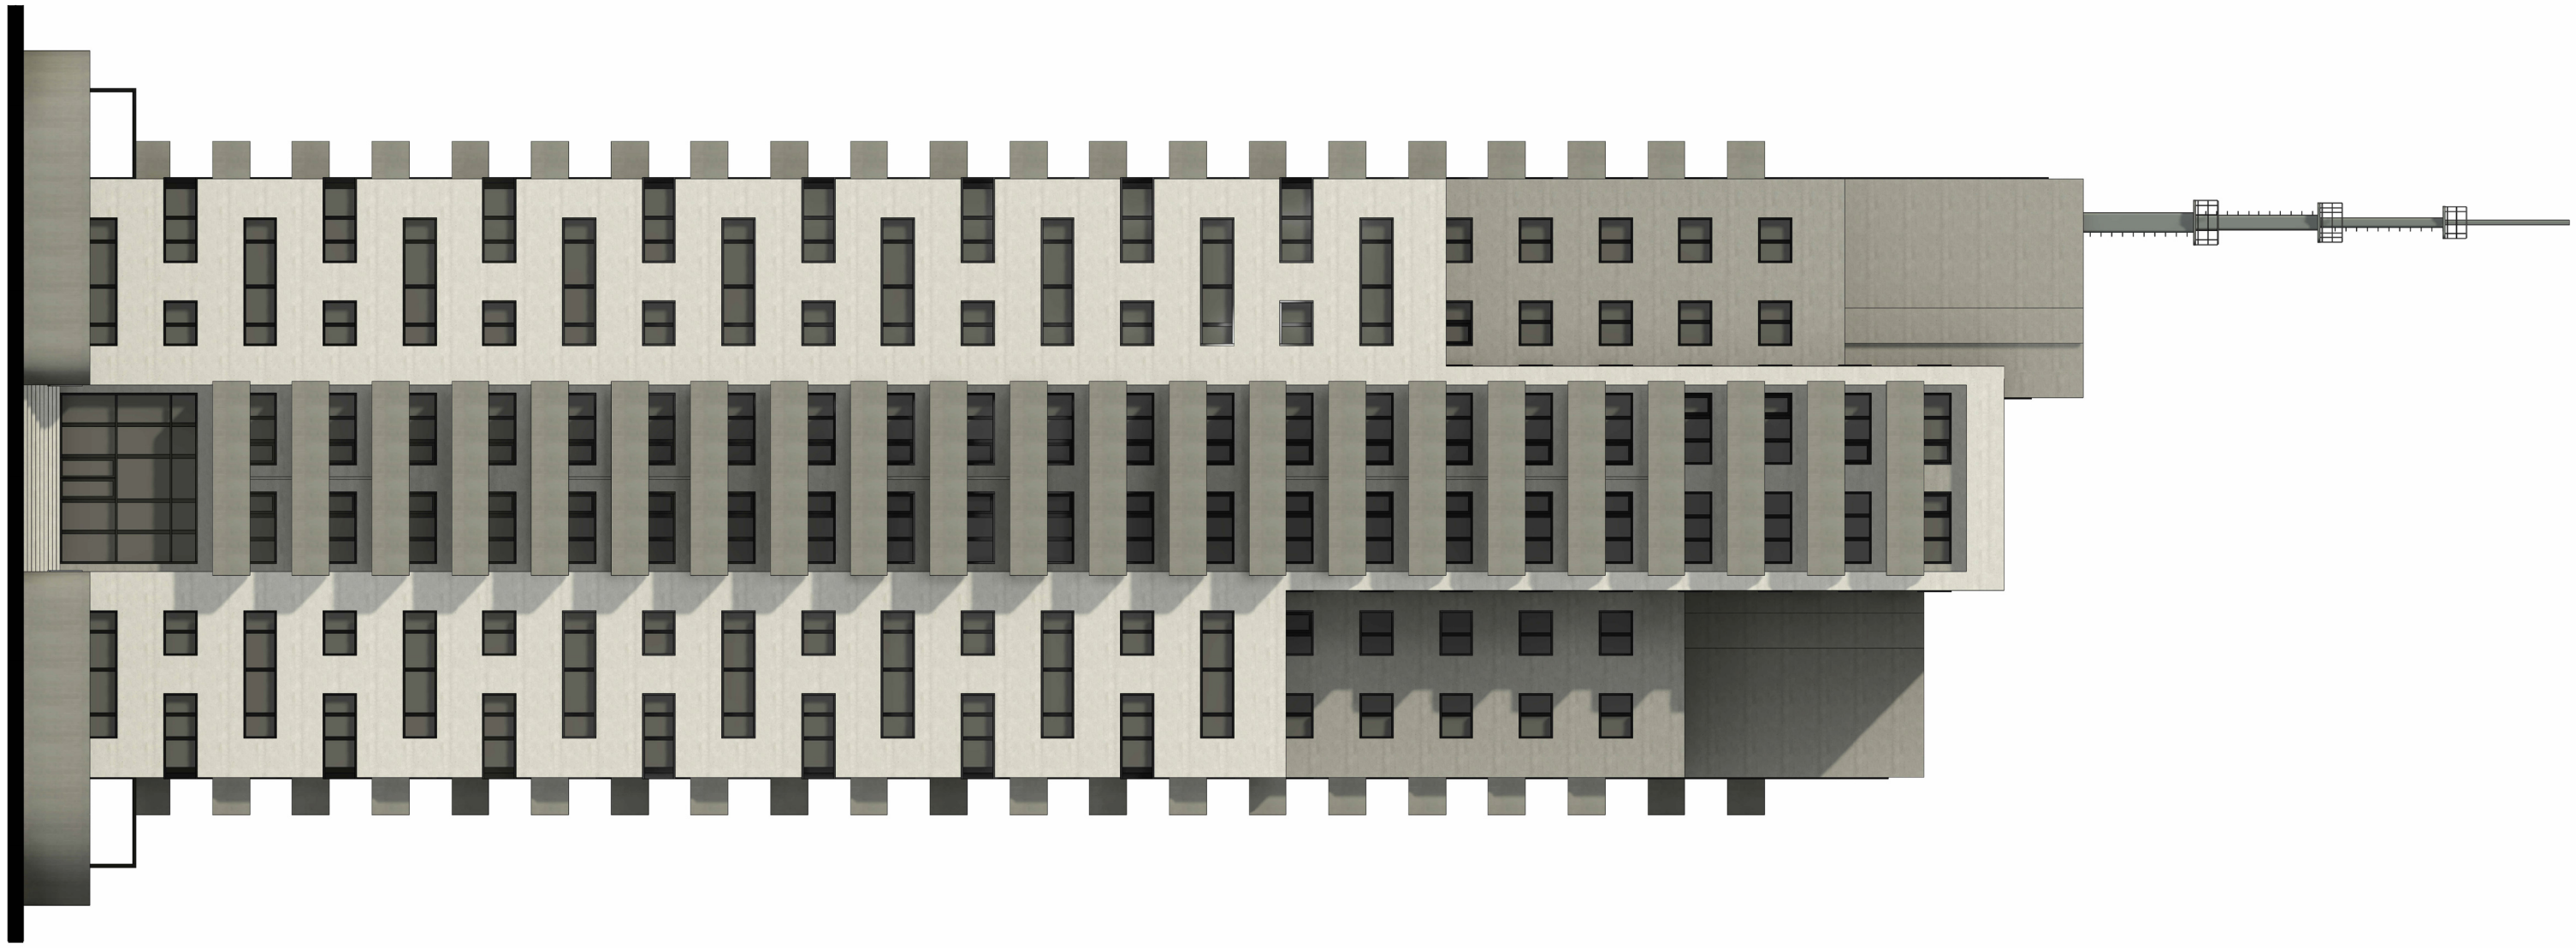

FASÁDA ÚNIKOVÉ SCHODISKO 1 - M1:250

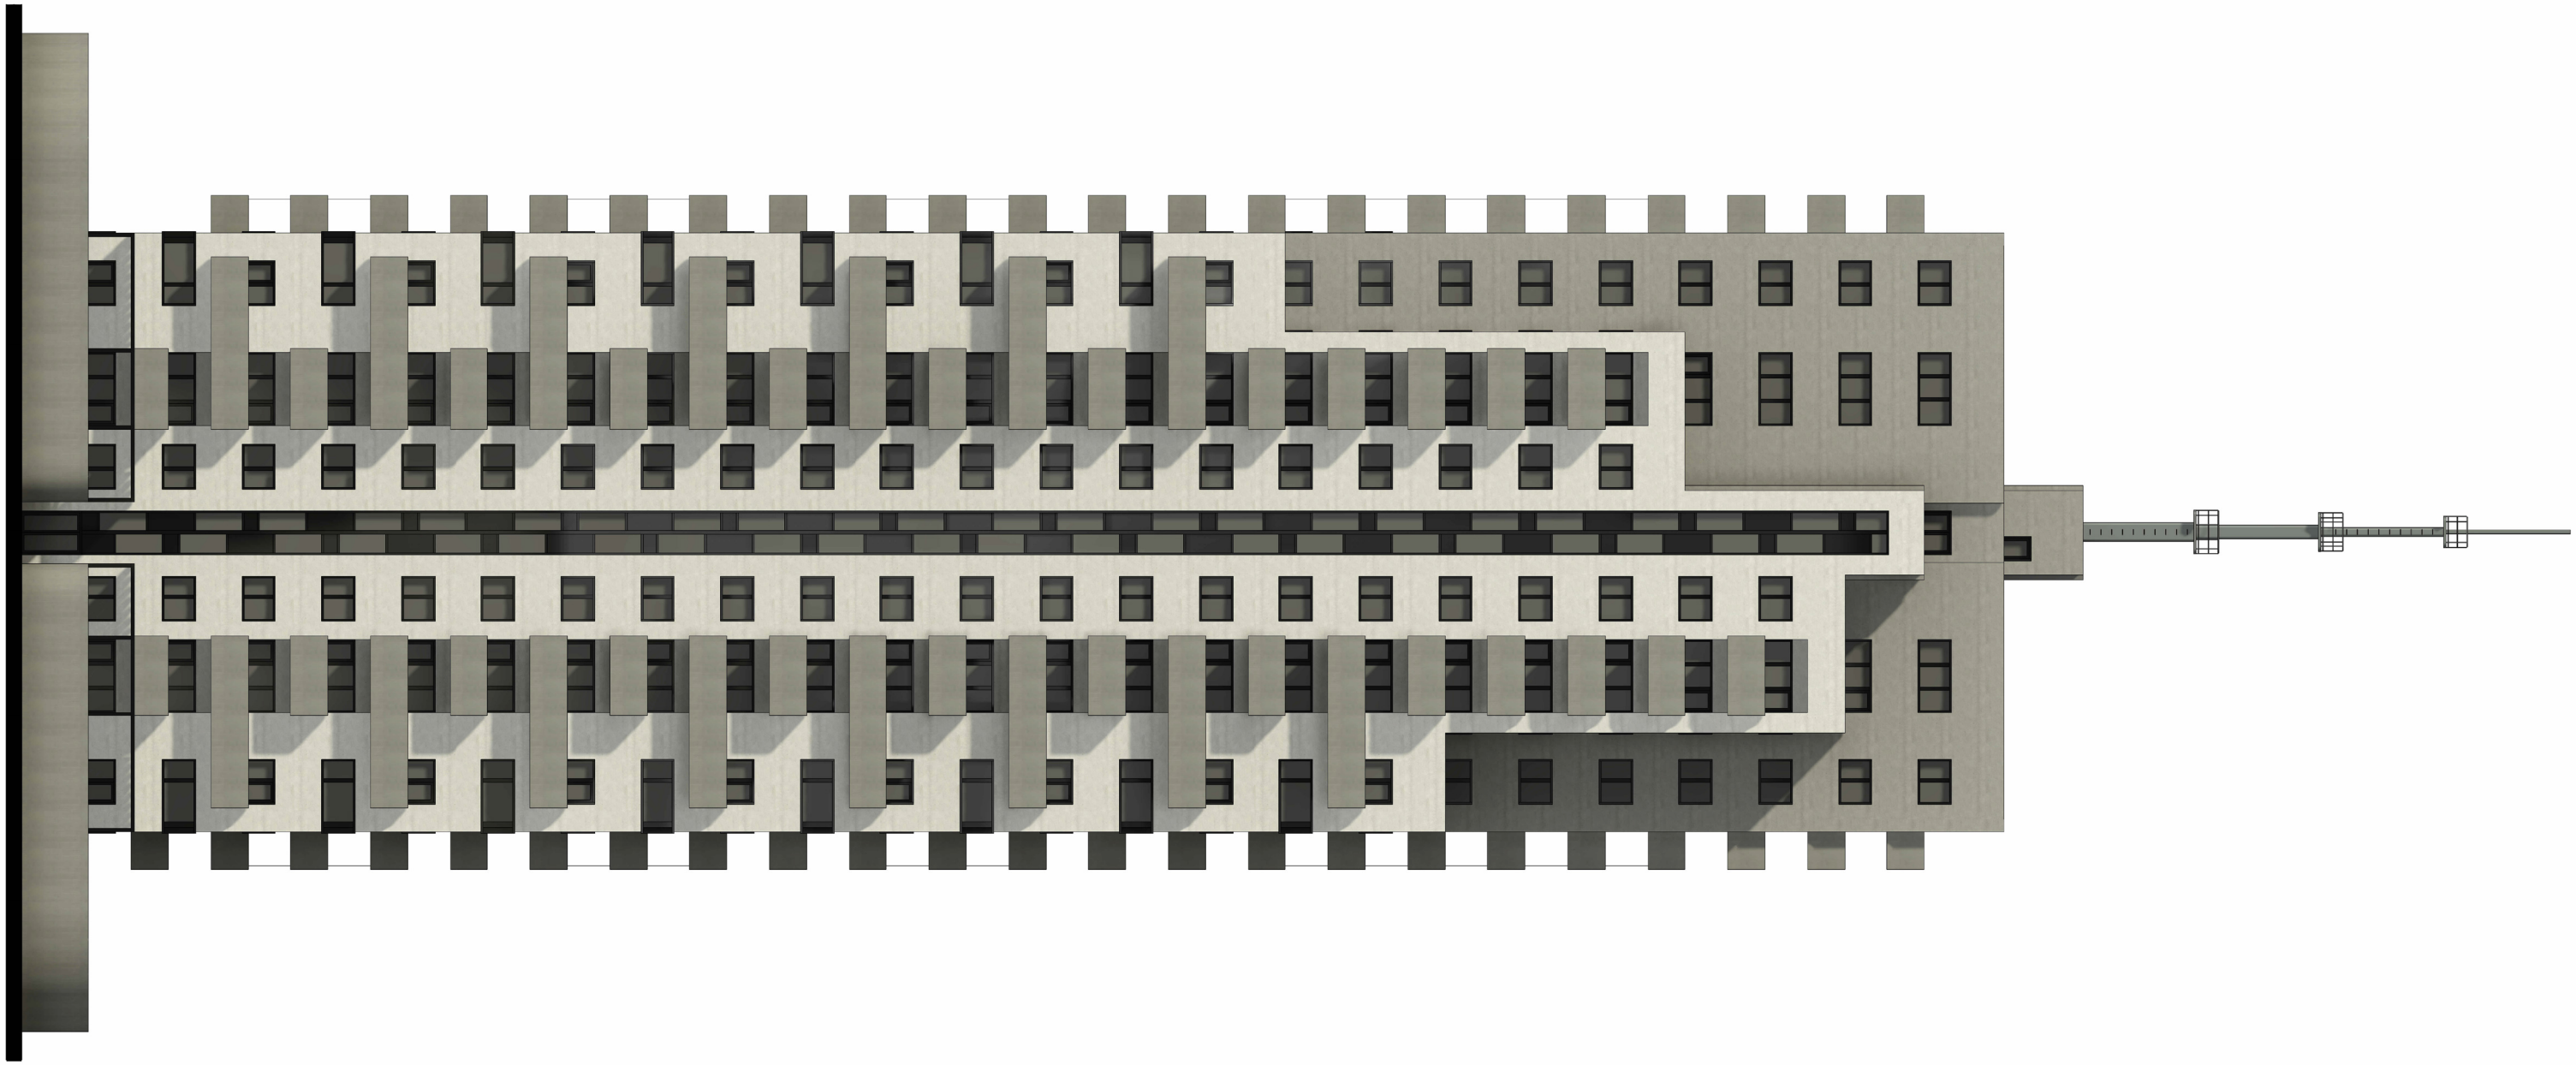

FASÁDA ZADNÝ VCHOD - M1:250

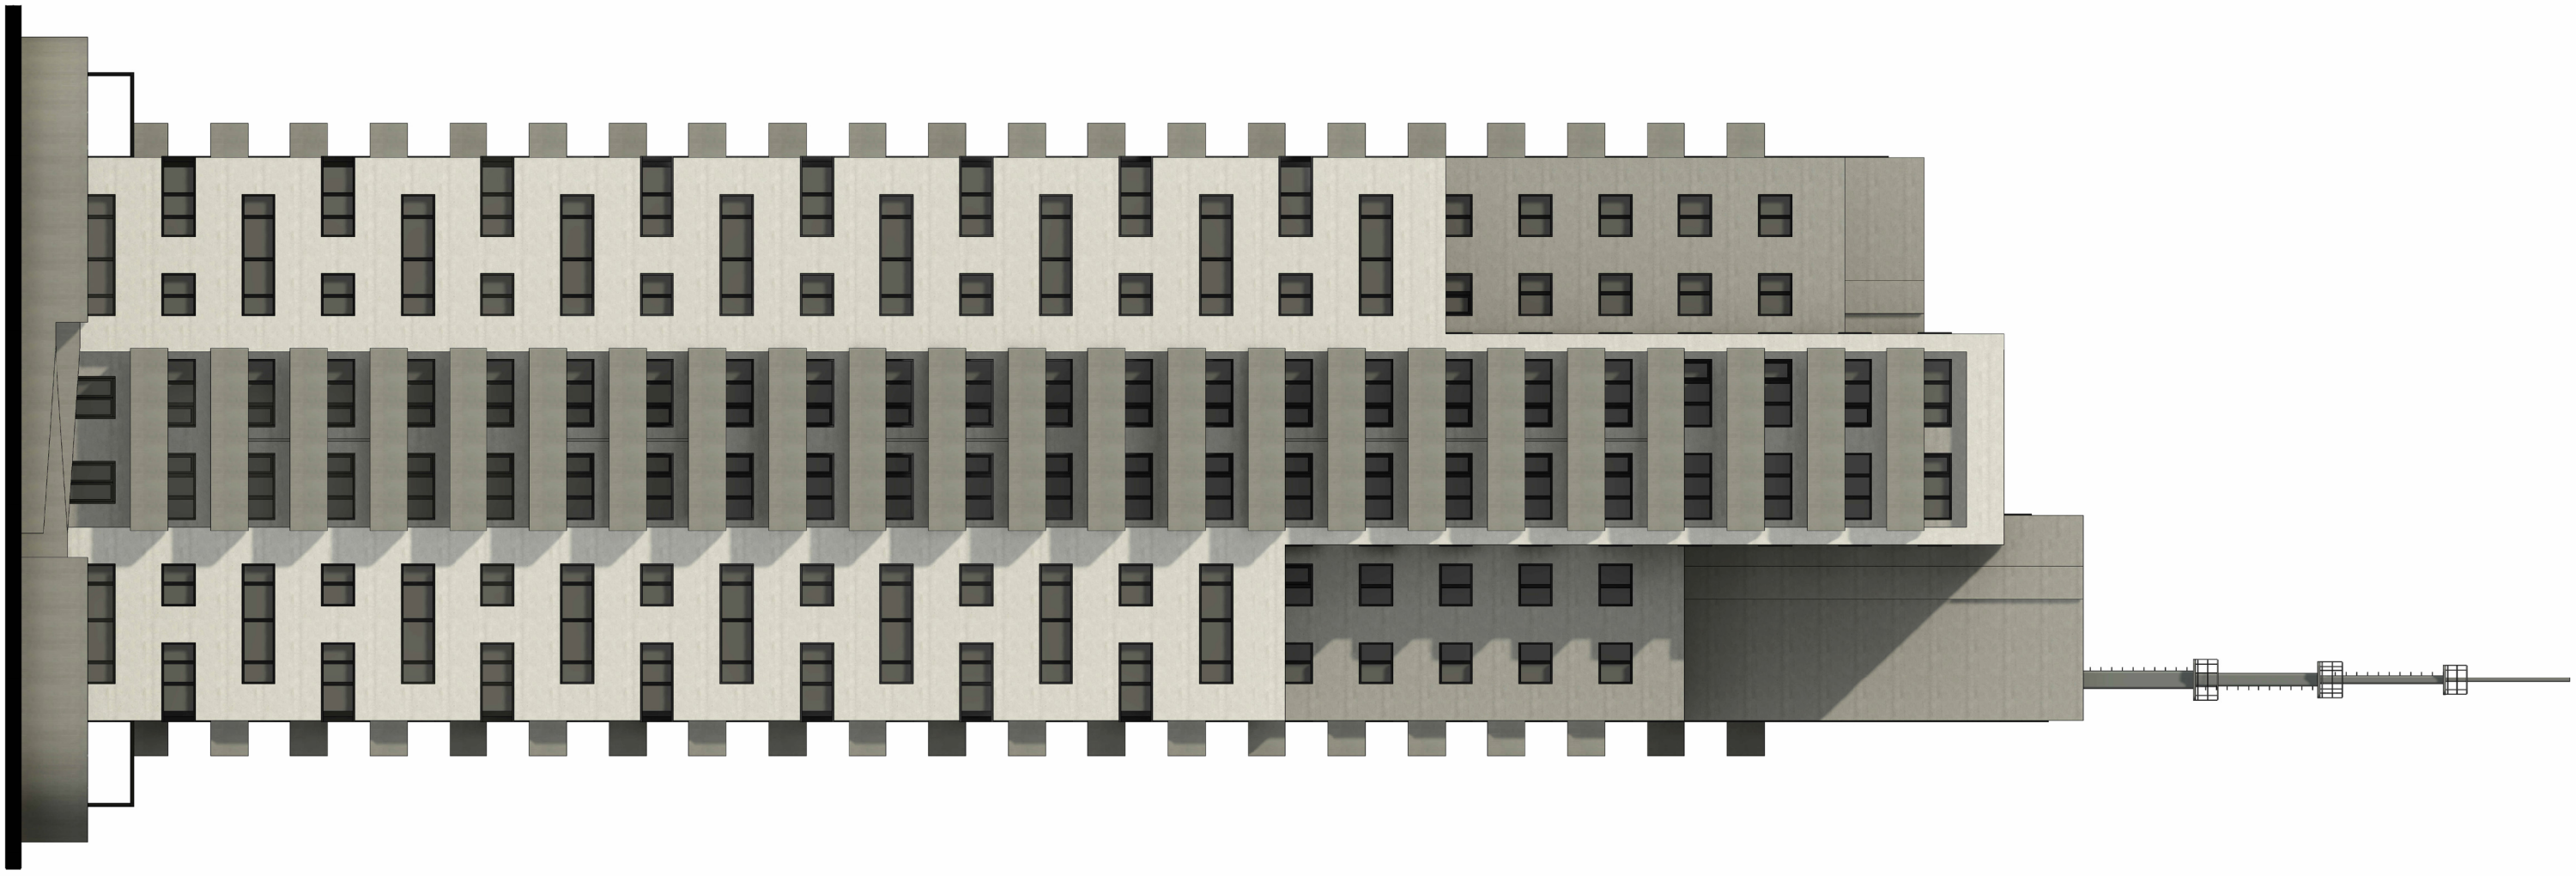

FASÁDA ÚNIKOVÉ SCHODISKO 2 - M1:250

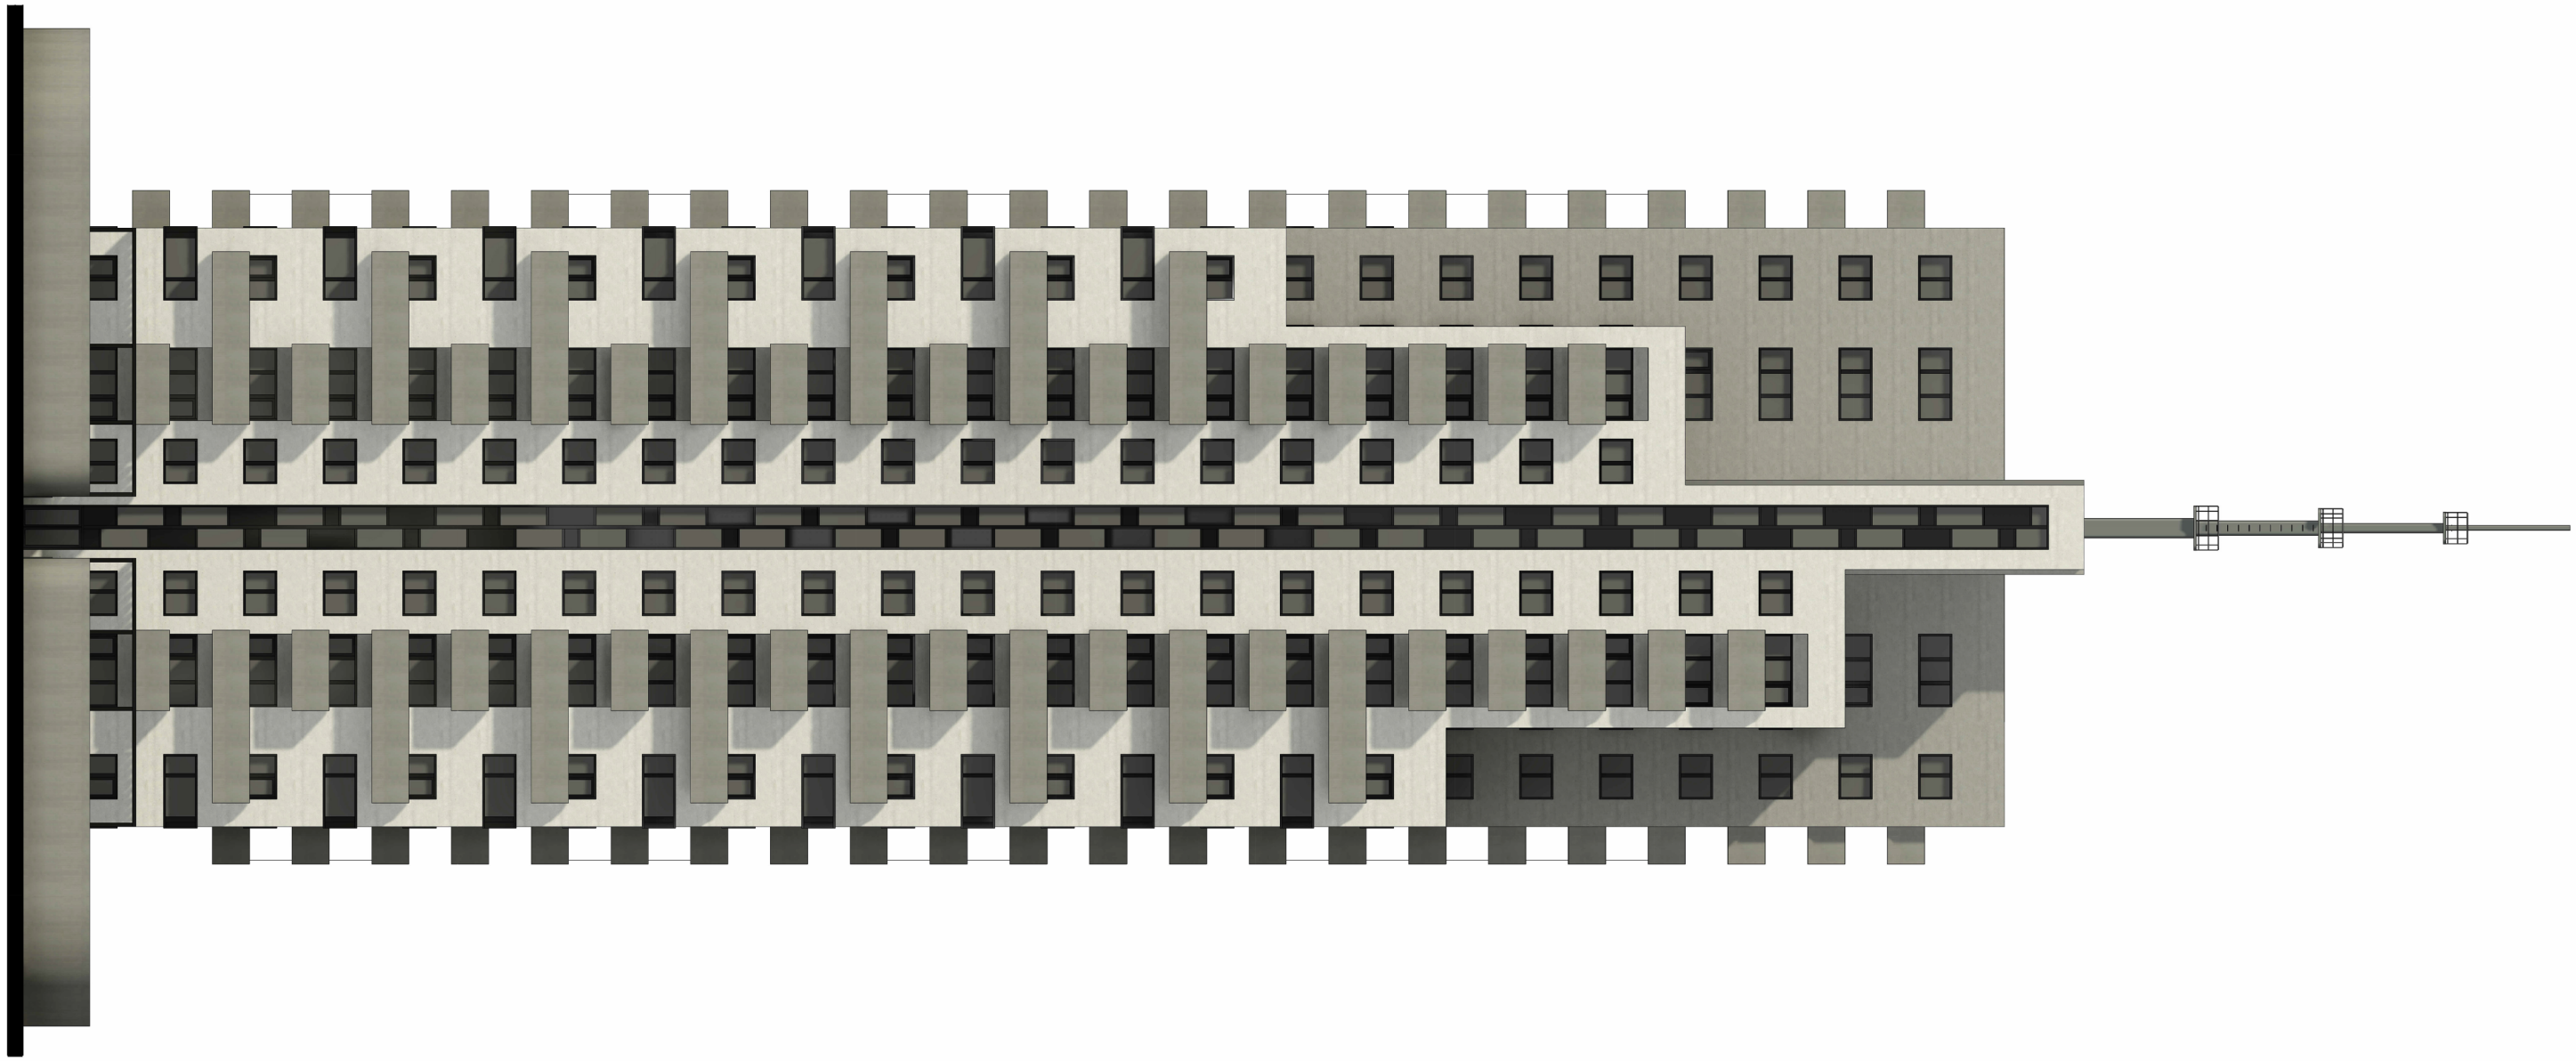
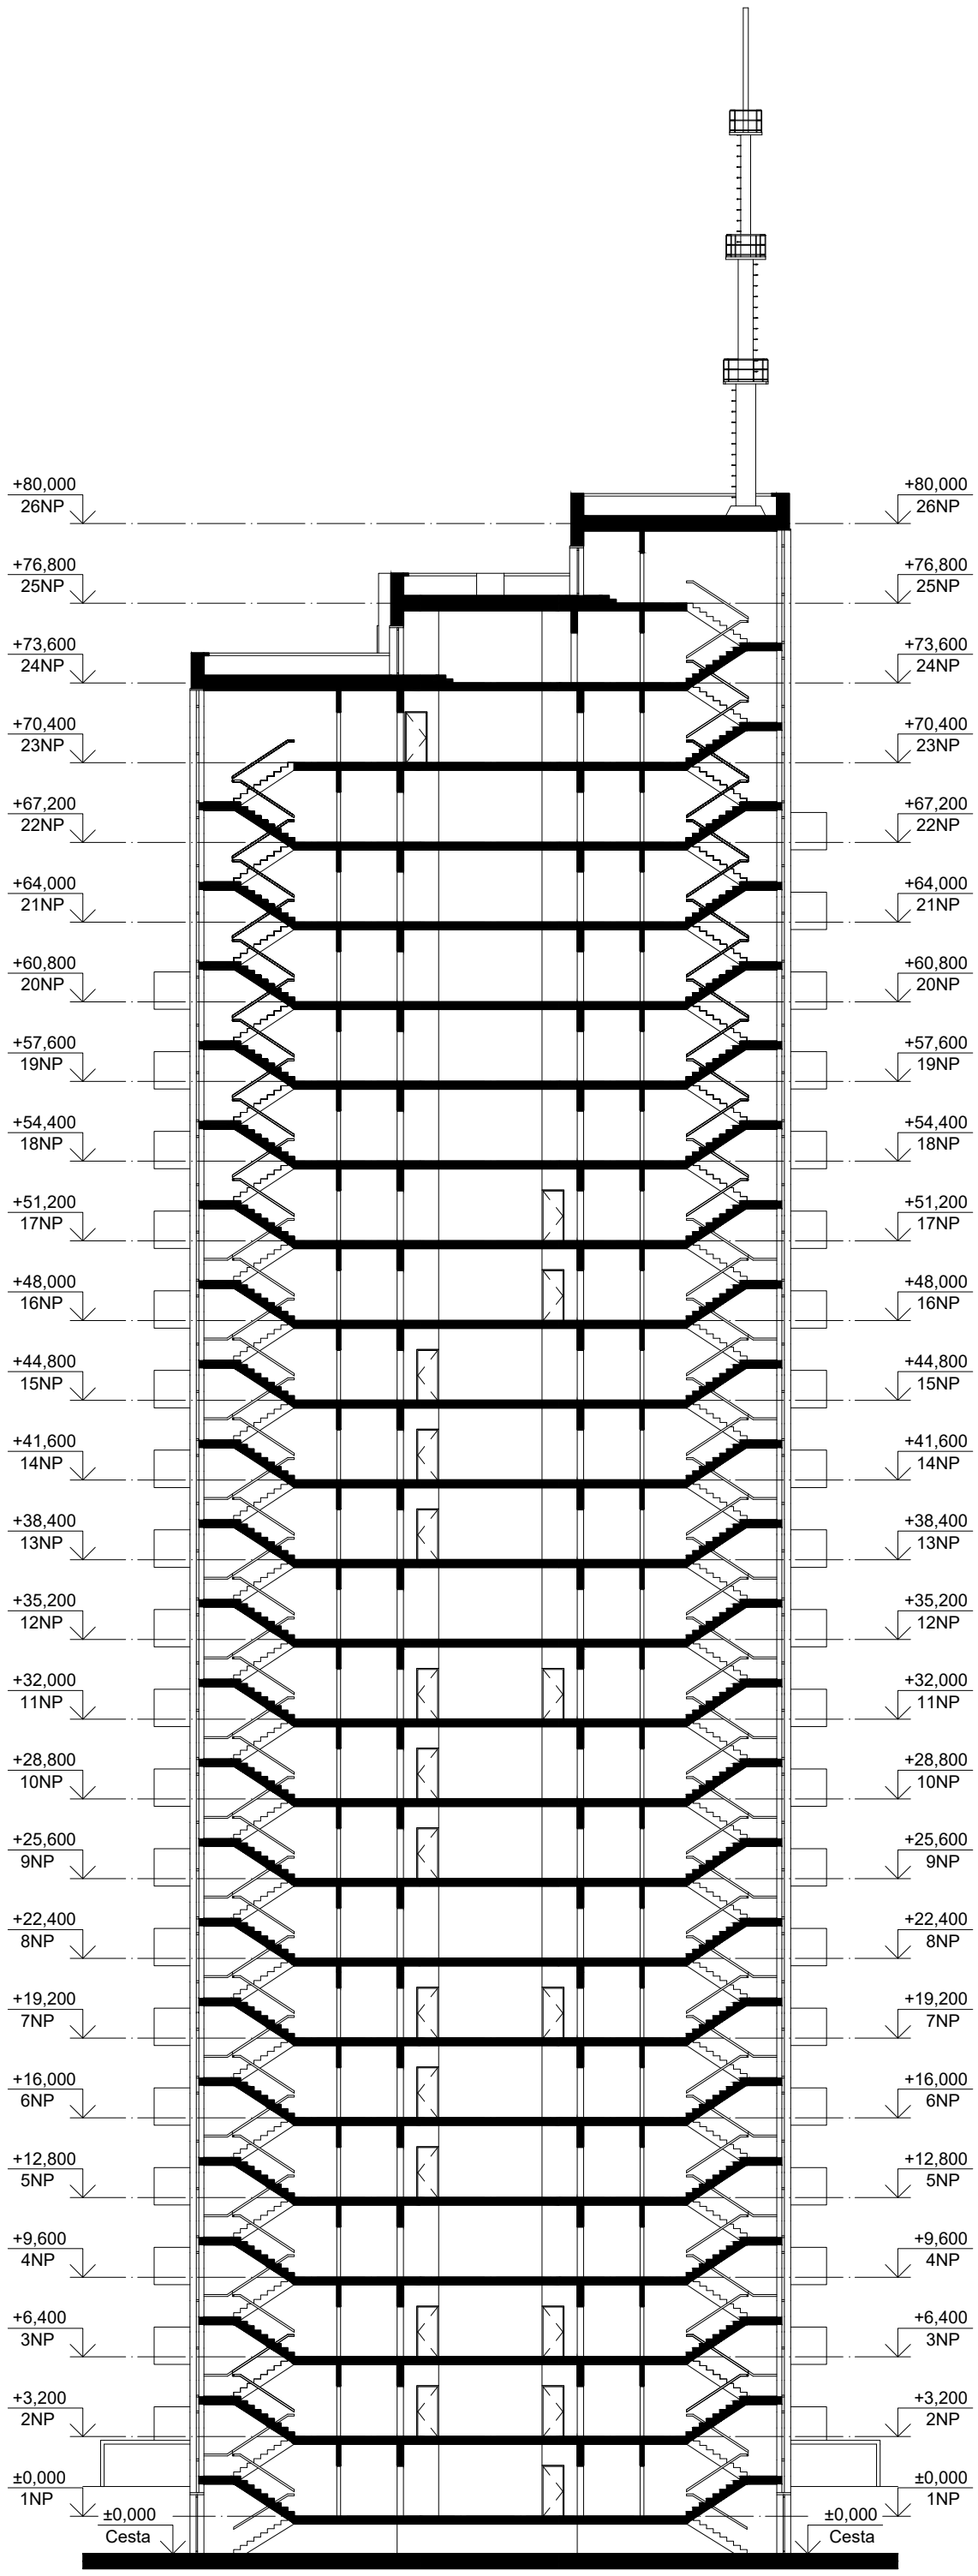
REZ ÚNIKOVÝMI SCHODISKAMI - M1:250