



Bytový dům s průhledem na zámek

Ateliér Mádr

Aneta
Prouzová
atbs

autorská zpráva


Třípatrový bytový dům uzavírá prostor na Náměstí Republiky v Novém Městě nad Metují. Díky průhledu neruší výhled na zámek.

V budově je 10 bytových jednotek o velikosti 2+kk až 4+kk. V přízemí se nachází 2 byty, infocentrum a galerie, ze které je přístup na střechu. Tam si návštěvníci mohou užívat výhled na zámek, zeleň a venkovní expozici. Zbylé byty jsou v 2. a 3. podlaží.


Návrh počítá i s úpravou plochy před úřadem - silnice je přetvořena na pěší zónu, která je využívána i jako točna pro autobusy.






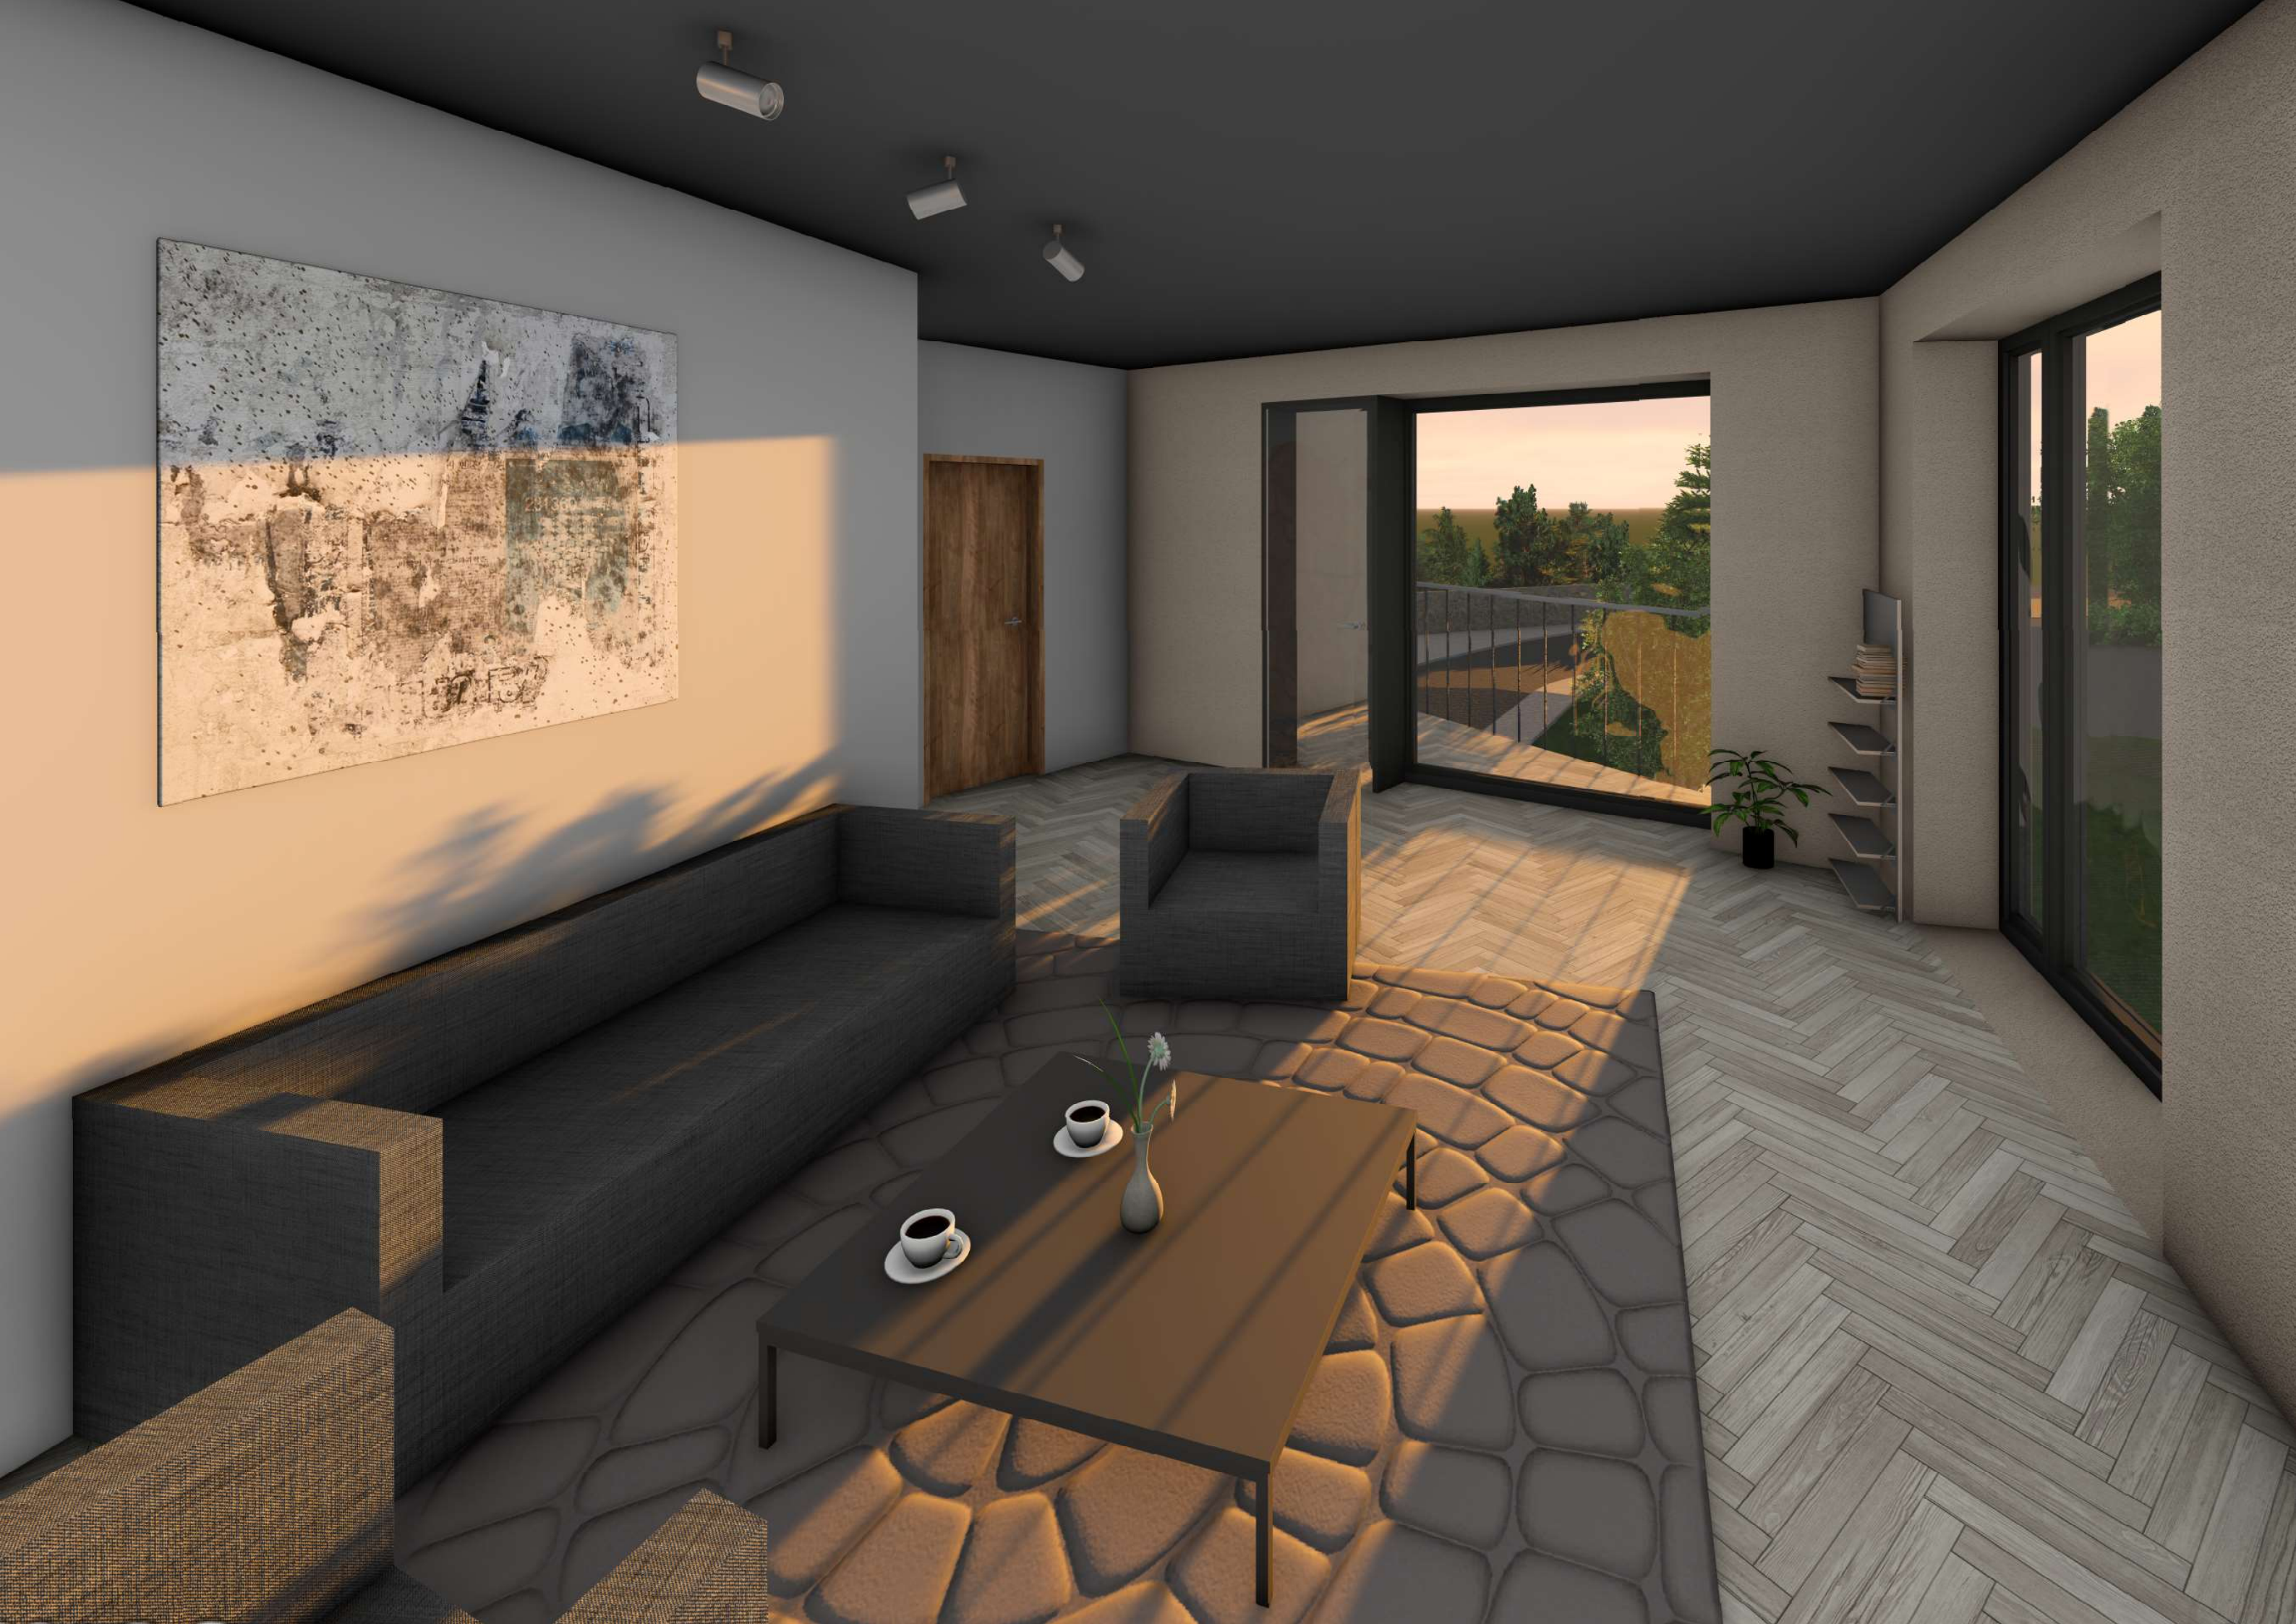




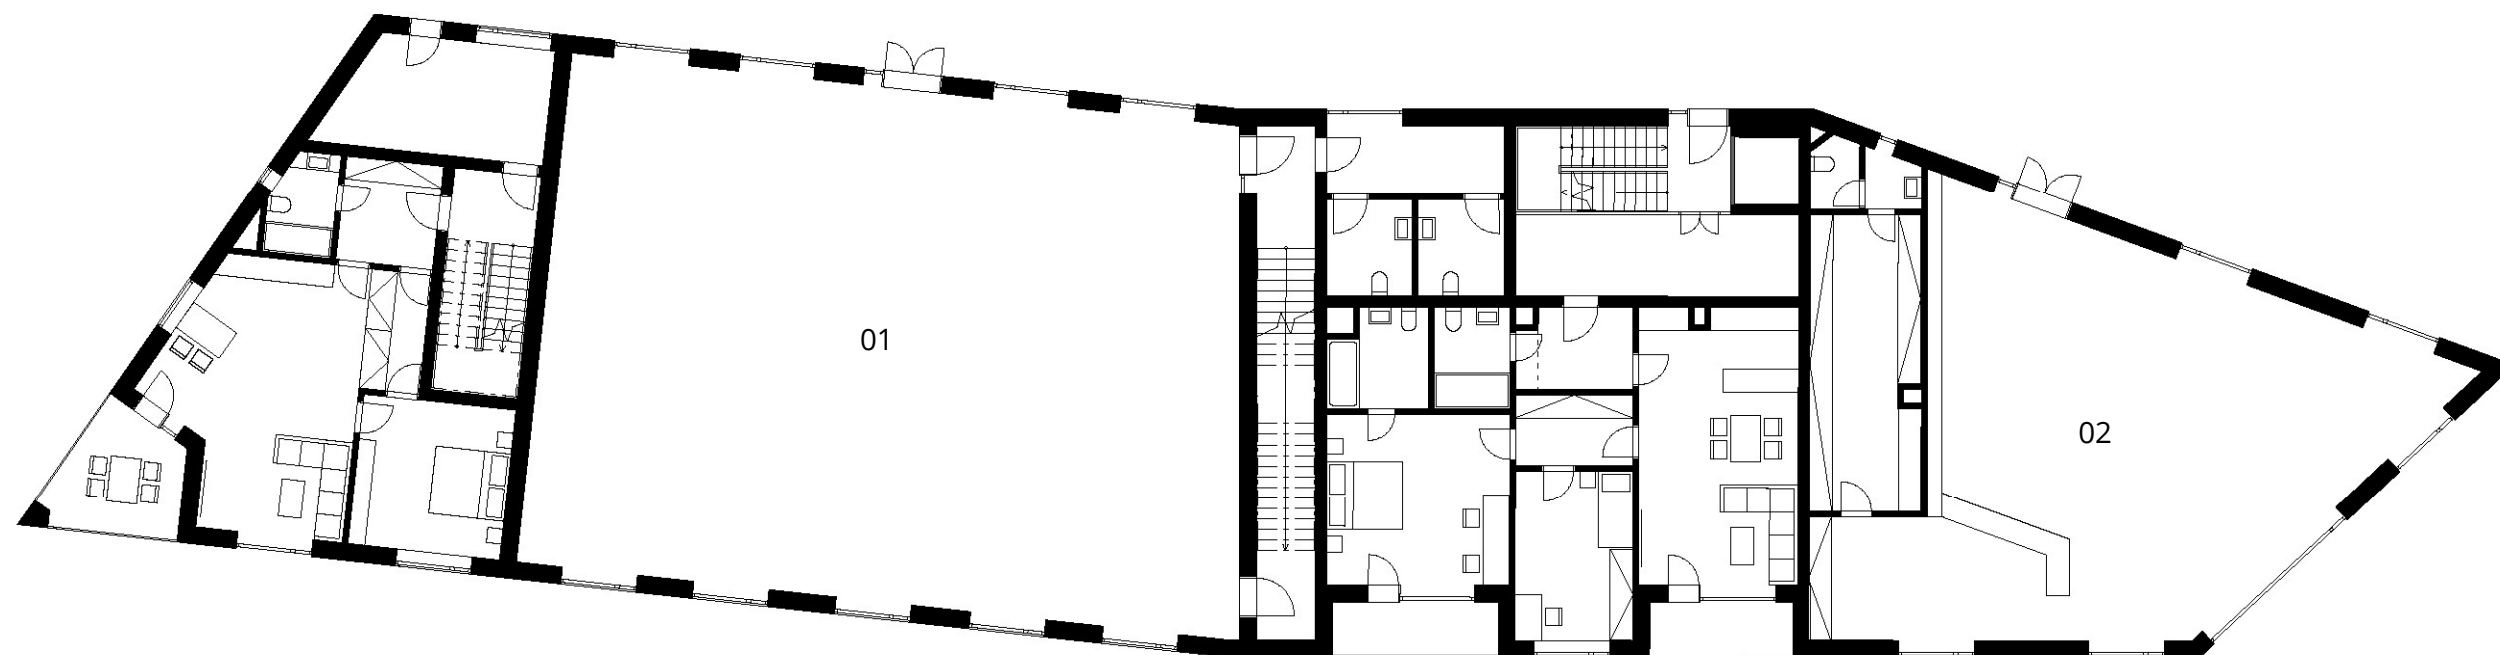


01 galerie
02 infocentrum

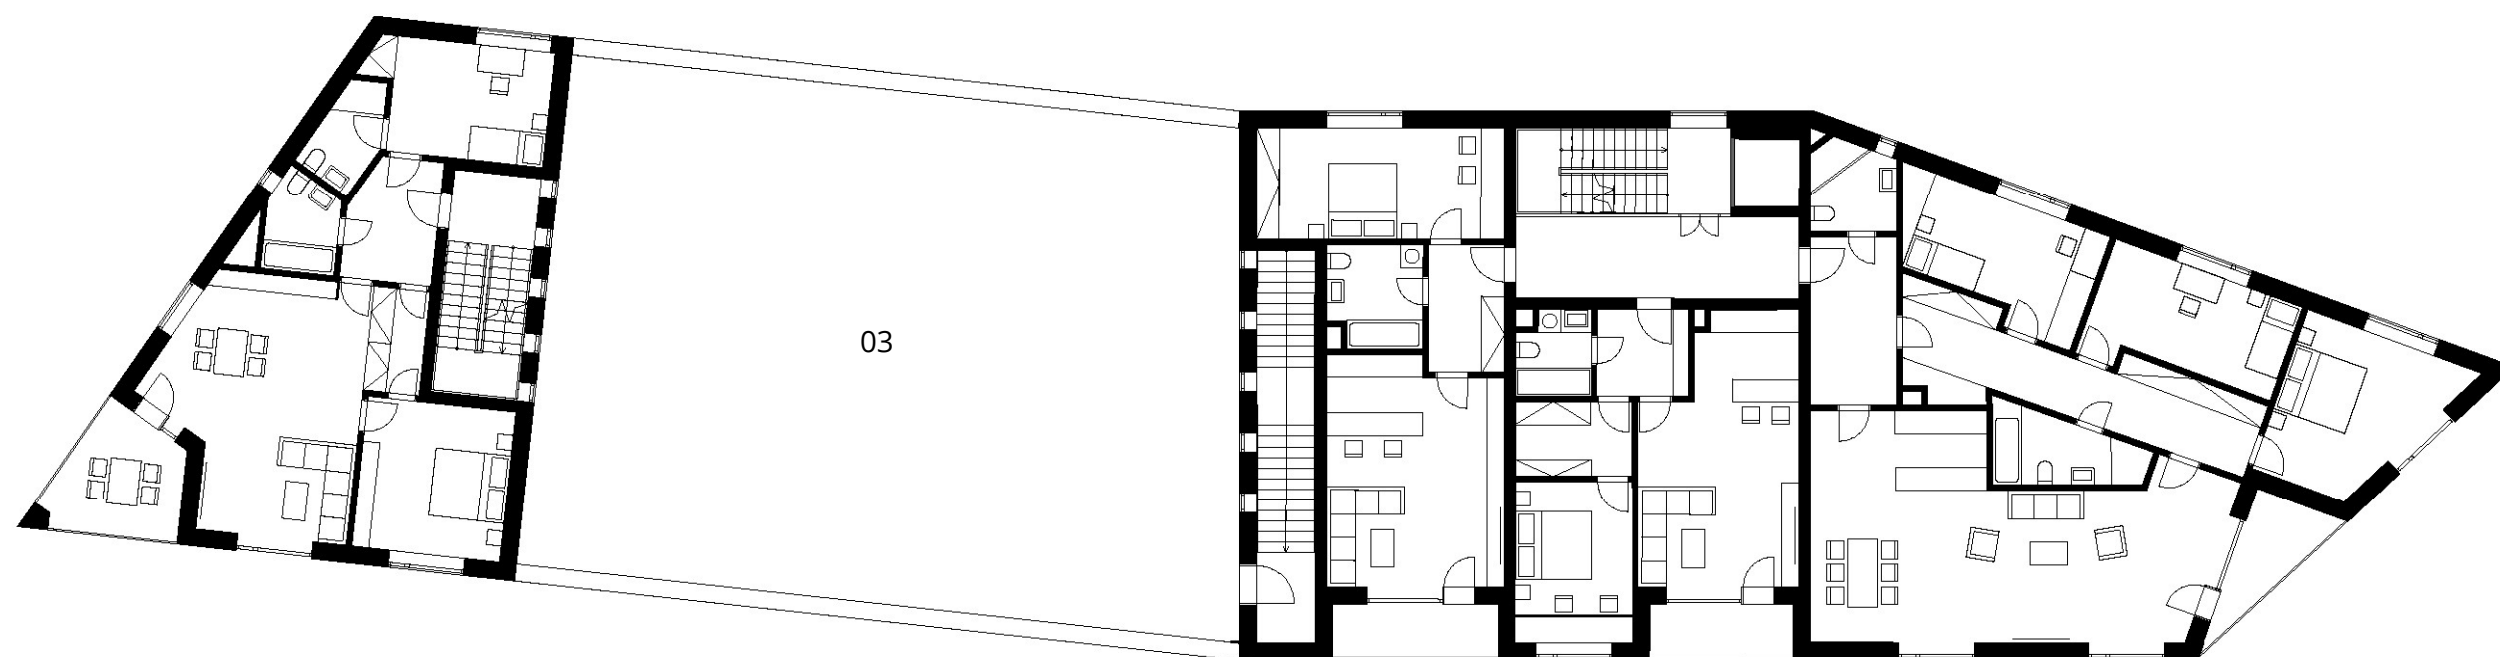


03 střecha s parkem a venkovní
expozicí galerie

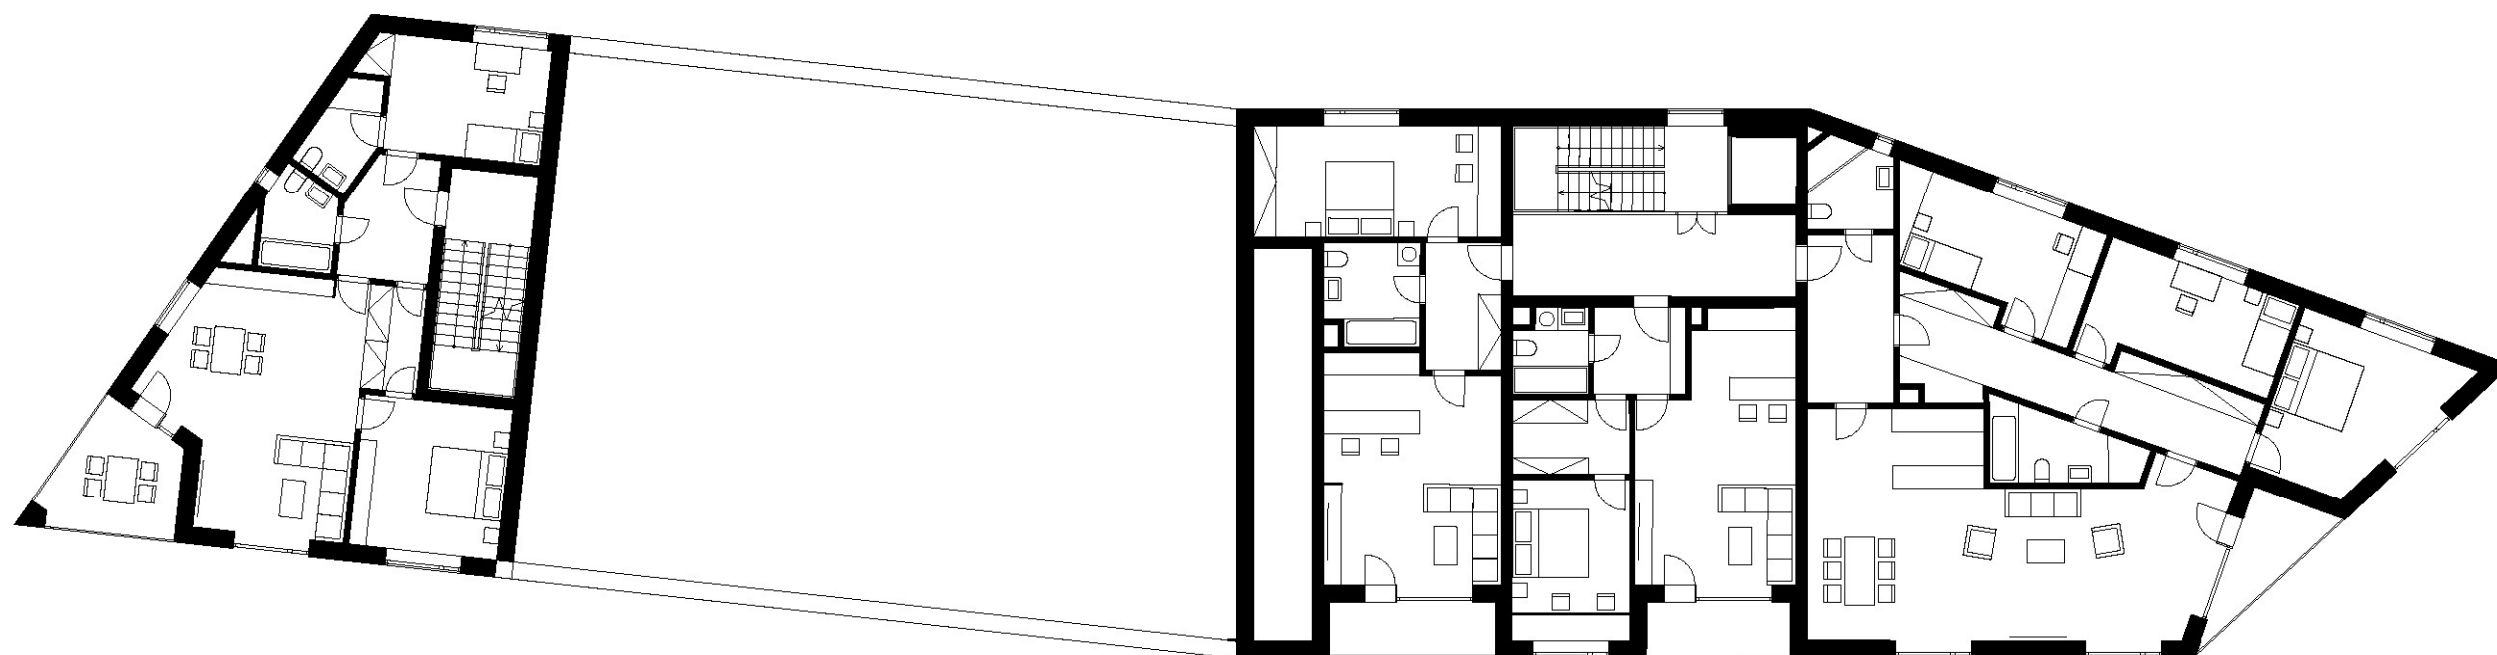

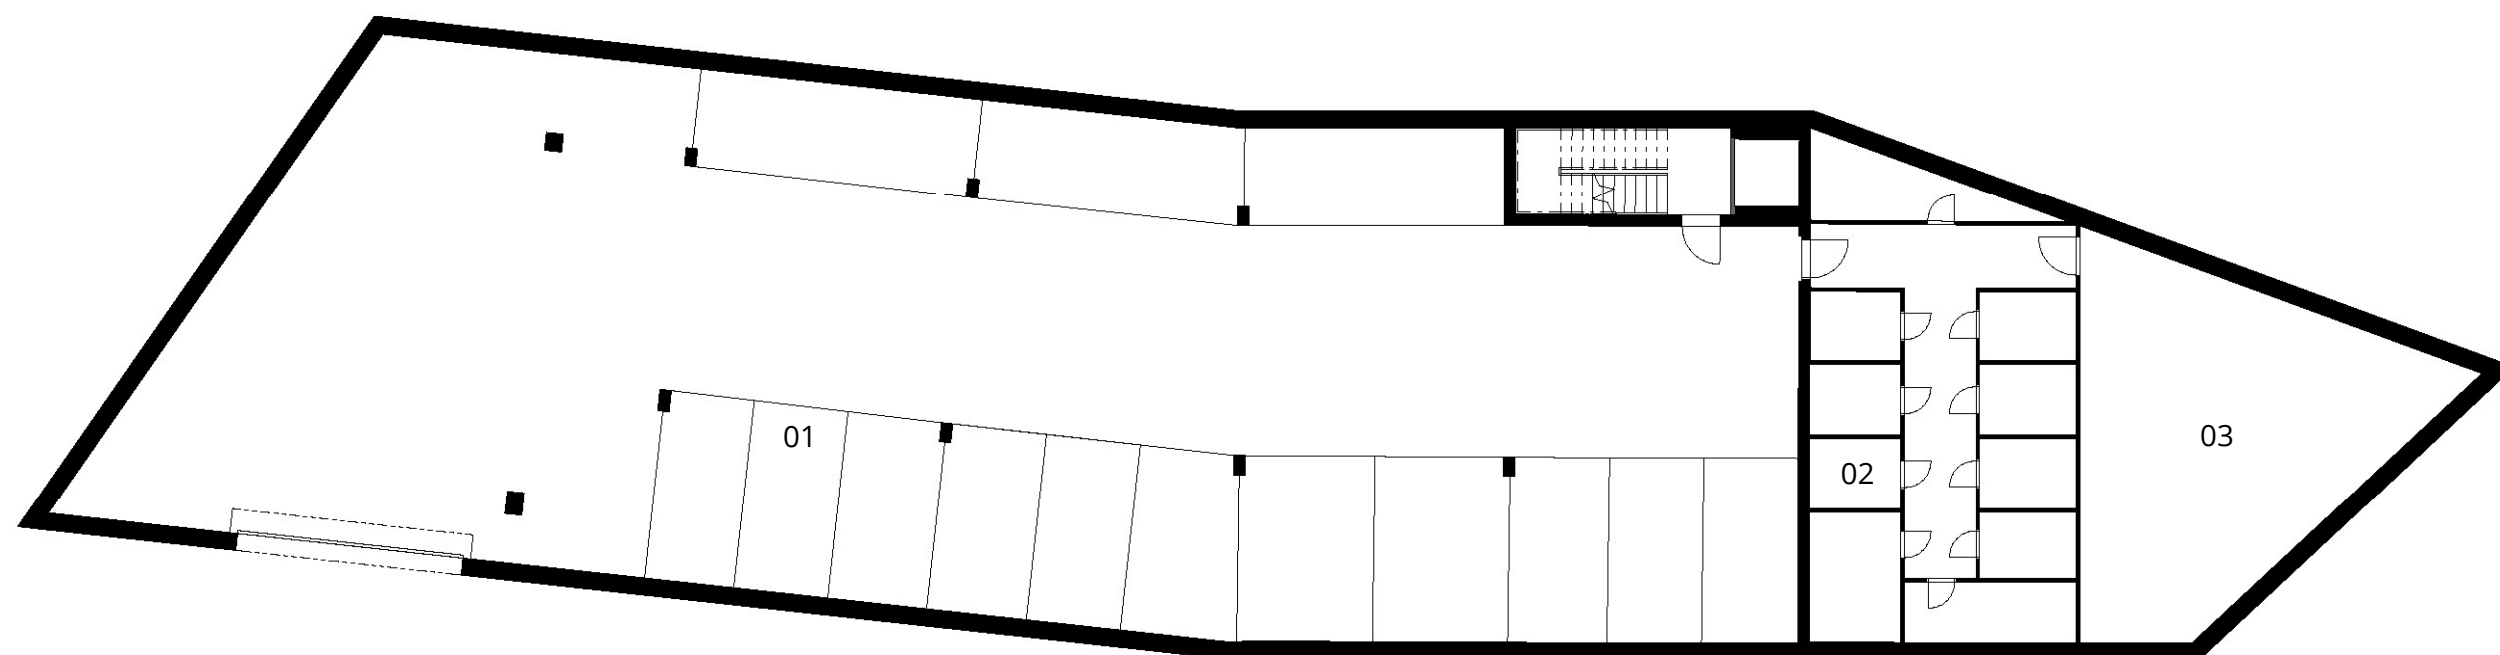

- 01 parkovací stání
- 02 sklepní kóje
- 03 technická místnost



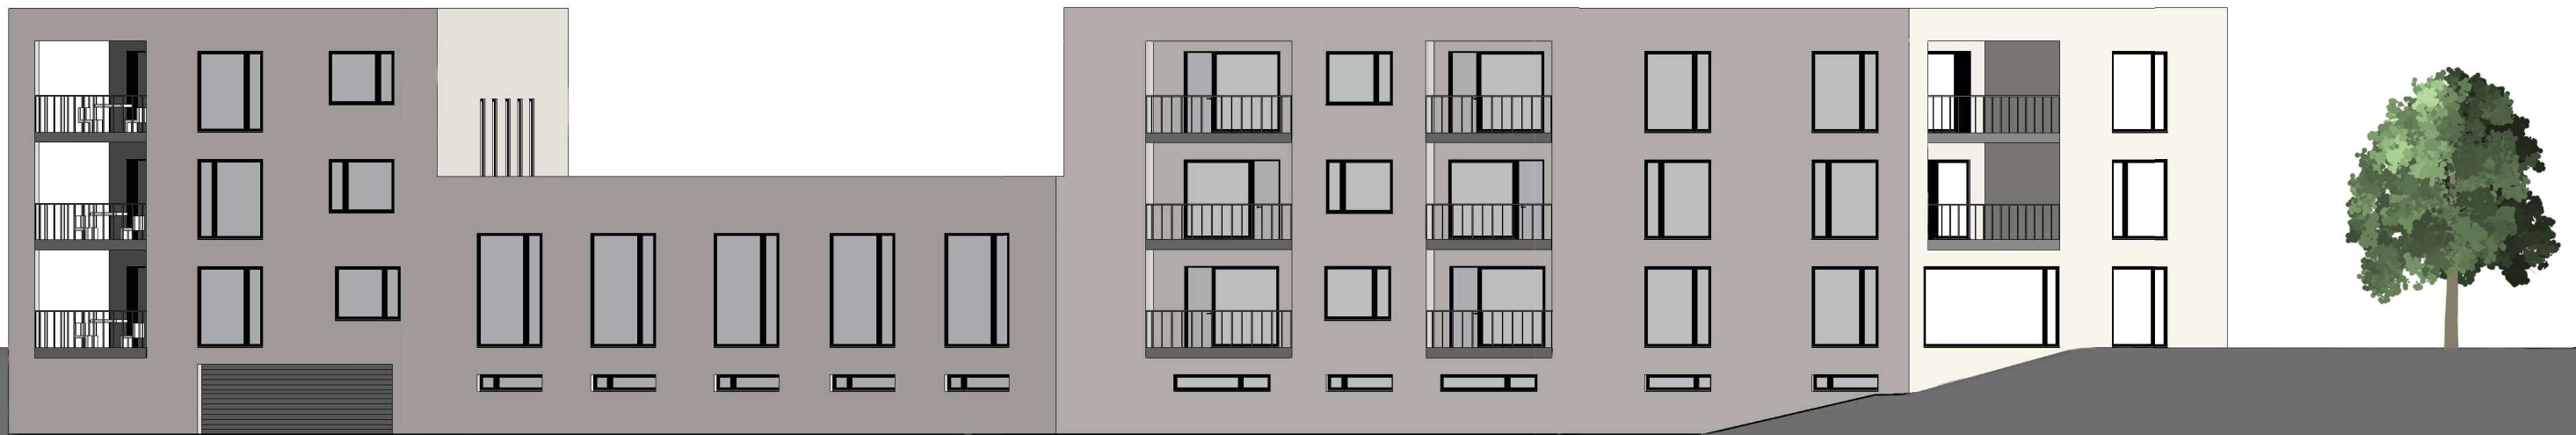



pohled východní

M 1 : 200



pohled západní

M 1 : 200

