


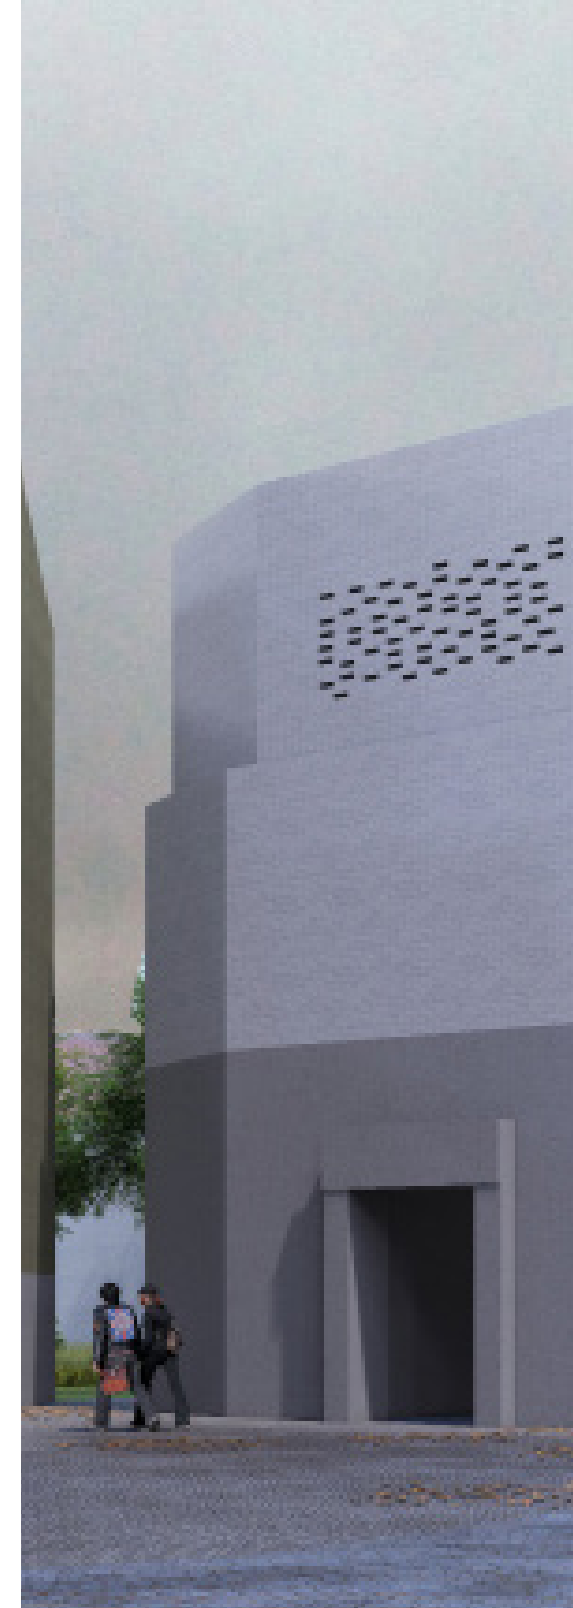

BLOK V HORANOVÉ ULICI
SERHII PUSTOVYI
CASTLE NÁCHOD
BORDER TOWN
IN THE NORTH - EAST BOHEMIA
WINTER semester 2023/243

design studio efler
department of architectural conservation fa ctu
in prague



HORANOVÁ ULICE

HORANOVÁ ULICE SE NACHÁZÍ V HISTORICKÉM CENTRU MĚSTA NACHOD. DŘÍVE ULICE SE JMENOVALA ŽIDOVSKÁ. ŽIDOVSKÁ ULICE OHRANIČENÁ PLOTEM A BRANKOU VZNIKLA AŽ ROKU 1753. ROKU 1772 TU STÁLO 23 DOMŮ, SYNAGOGA VZNIKLA ROKU 1777. KOMUNITA SPRÁVOVANÁ RABÍNEM V ROCE 1793 ČÍTALA 286 LIDÍ. V KRAJI MĚL NÁCHOD NEJVĚTŠÍ POČET ŽIDŮ. V NÁCHODĚ PŘED VÁLKOU ŽILO ASI 290 ŽIDŮ, VĚTŠINA ODJELA TRANSPORTEM 14. PROSINCE 1942. POPRAVENO NEBO UMUČENO BYLO 249 LIDÍ Z NÁCHODA A OKOLÍ, VRÁTIL SE JICH 18. SYNAGOGA SLOUŽILA JAKO SKLADIŠTĚ. PO VÁLCE V 60 LETECH CELÁ ULICE SPOLU SE SYNAGOGOU BYLA ZBOURANA A NA JEJÍ MÍSTĚ BYLO POSTAVENO SIDLIŠTĚ. MŮJ PROJEKT POČÍTÁ S OBNOVENÍ ULICE. NA MÍSTĚ SIDLIŠTĚ JSEM NAVRHL SOUBOR NIZKOPODLAŽNÍCH BYTOVÝCH STAVEB. V KONCI ULICE NA MÍSTĚ SYNAGOGY JSEM NAVRHL ŽIDOVSKÉ MUZEUM, KTERÝ TAKÉ ZAHRŇUJE FUNKCE KOMUNITNÍHO CENTRA. UVNITŘ MUZEA JE TAKÉ UMÍSTĚNÁ SYNAGOGA. V RAMCÍ ATELIERU JSEM DETAILNĚ ŘEŠIL BLOK OMEZENÝ KRAMSKOU A POŠTOVNÍ ULICEMI.



SYNAGOGA

ŽIDOVSKÁ ULICE


BOURANÍ ŽIDOVSKÉ ULICE





SOUČASNÝ STAV




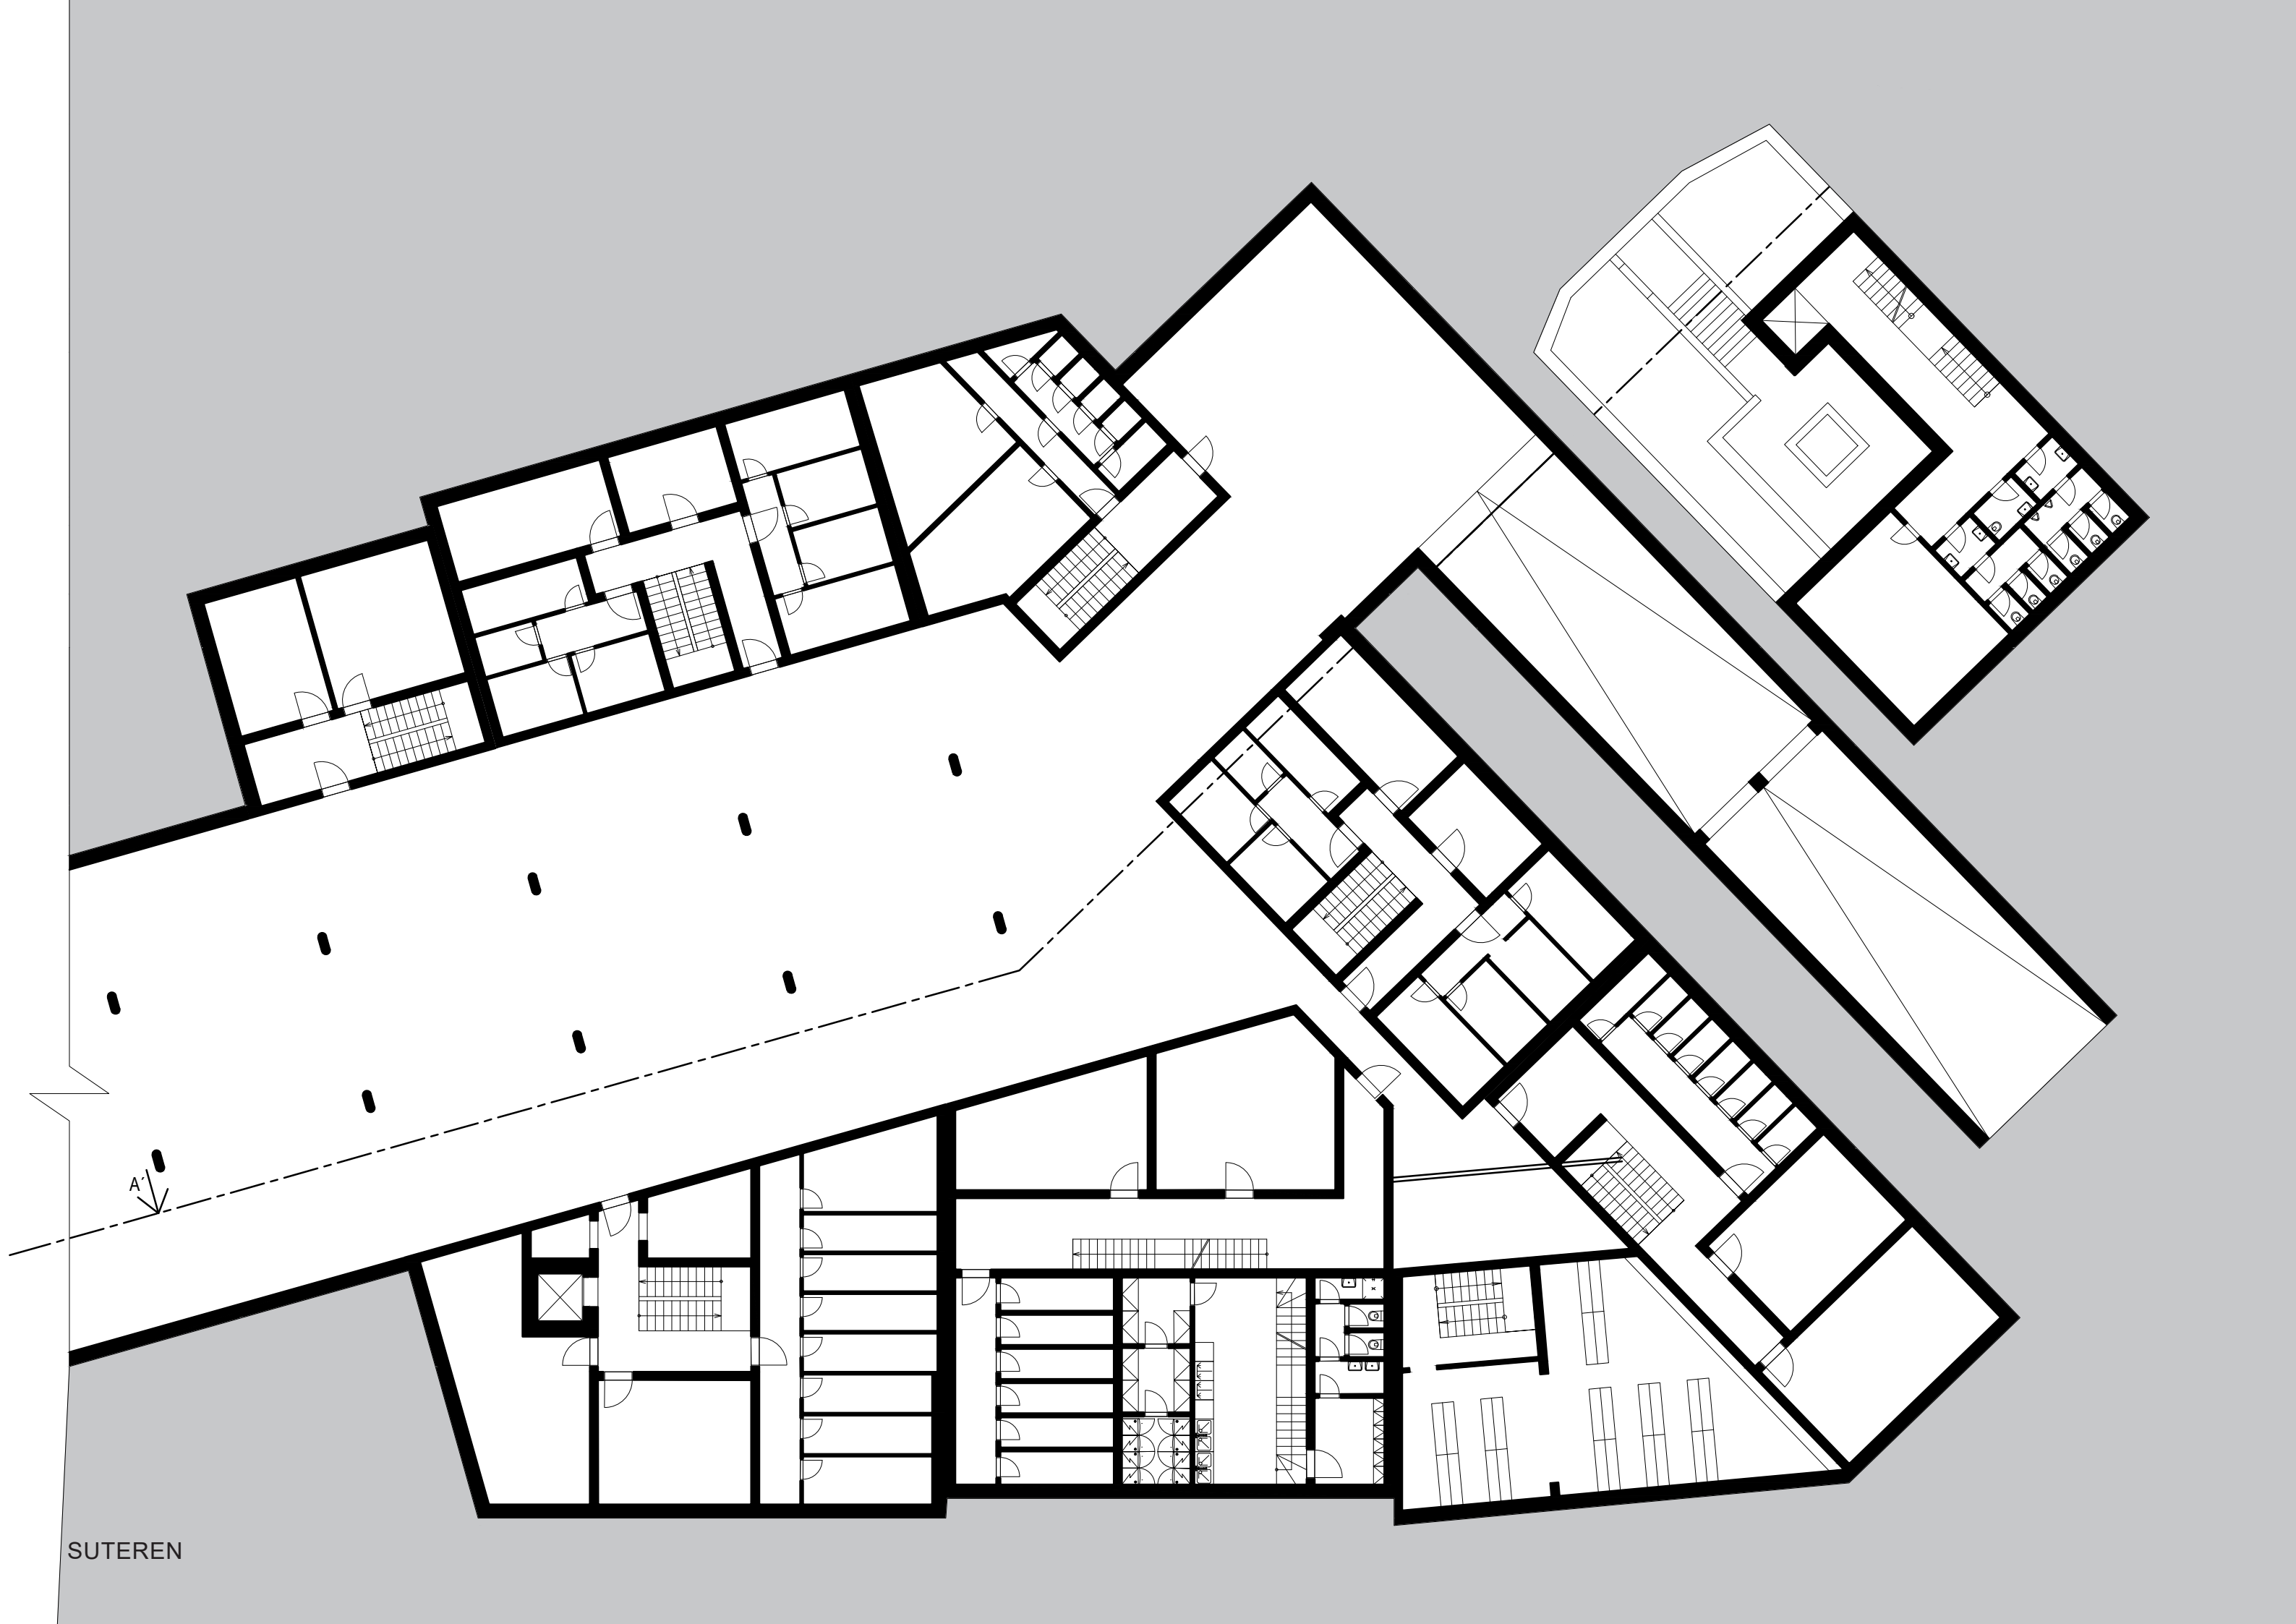


SUTEREN




PŘÍZEMÍ

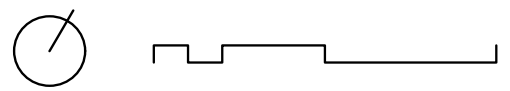

TYPICKÉ PATRO

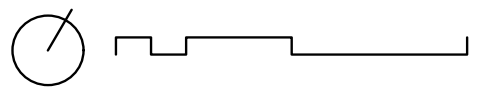

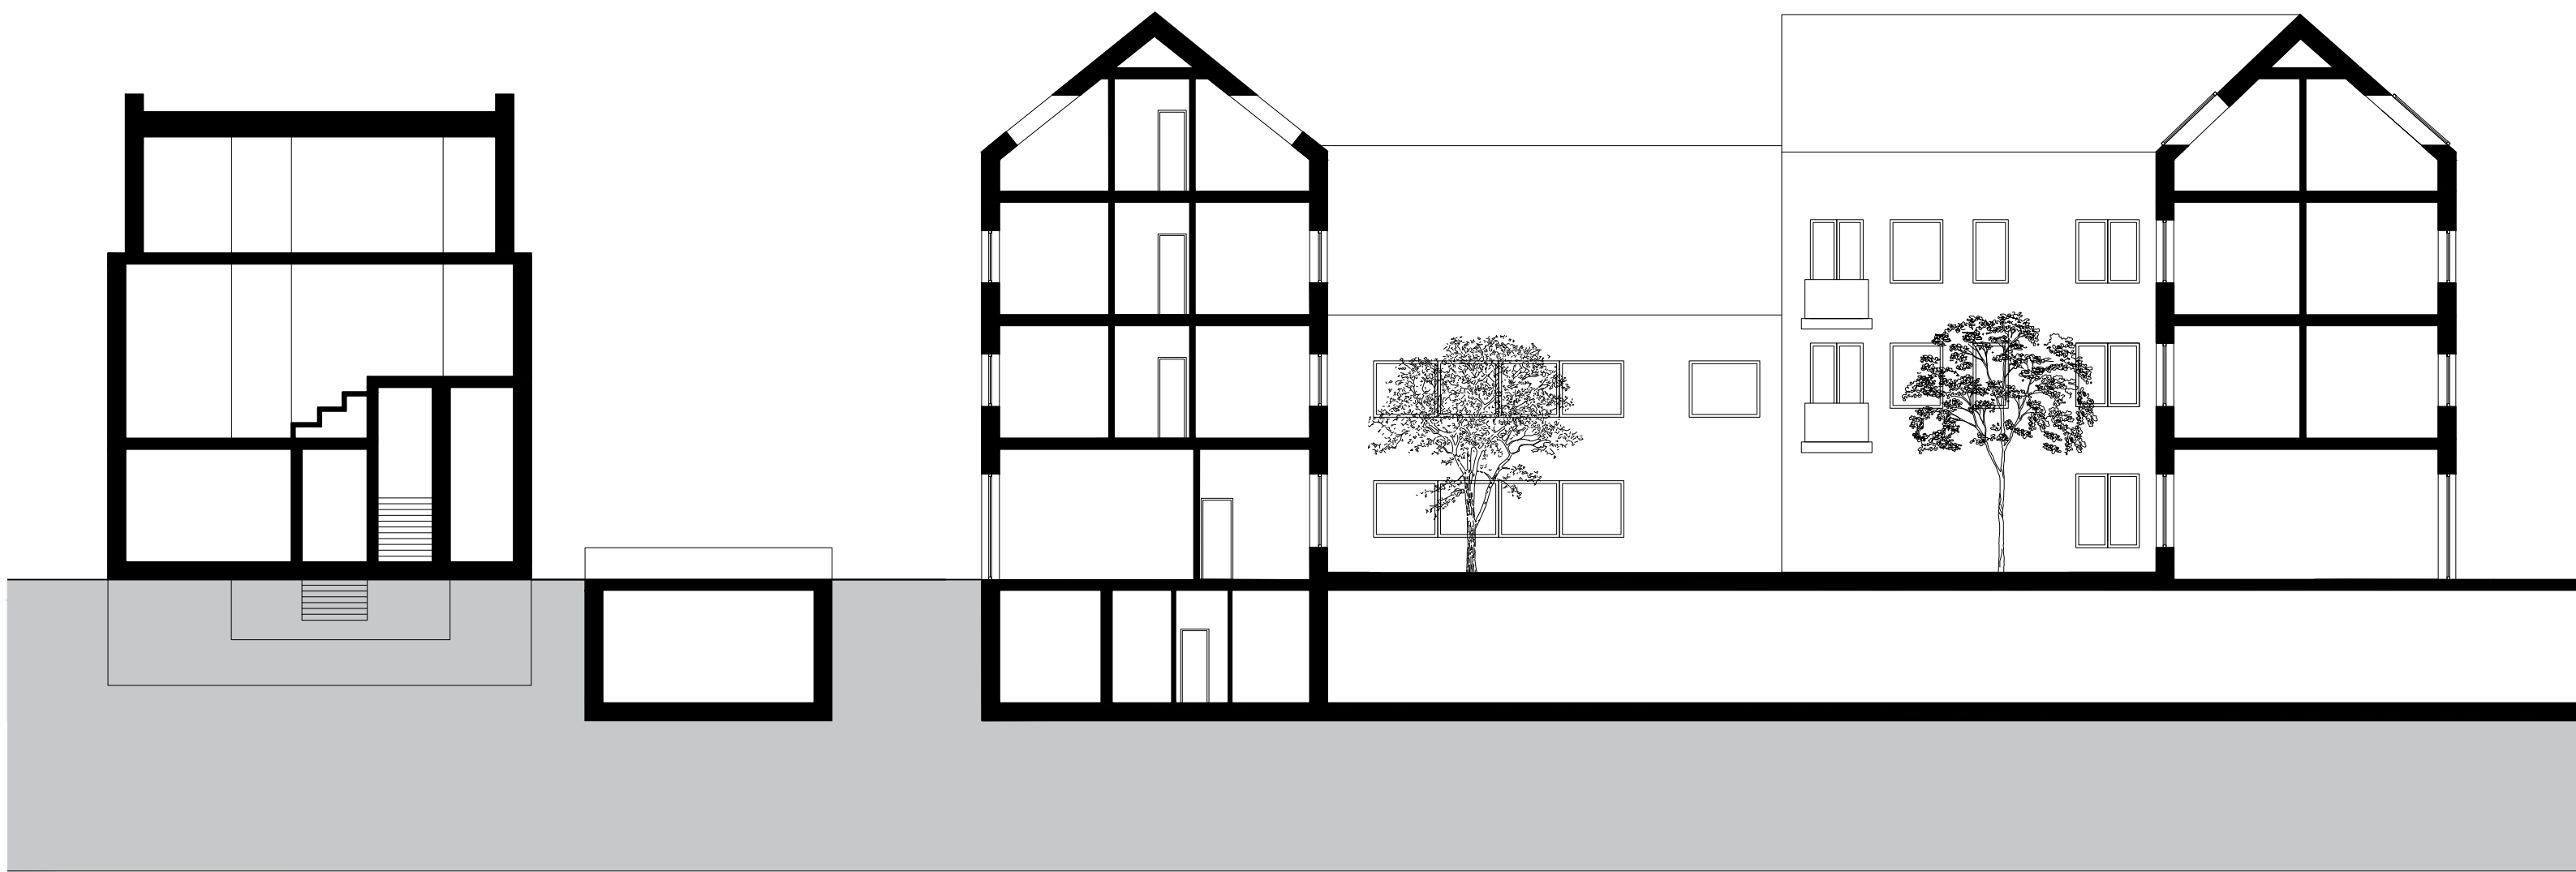

ŘEZ A-Á



POHLED SEVERNÍ







POHLED JIŽNÍ




POHLED ZAPADNÍ




POHLED VYCHODNÍ

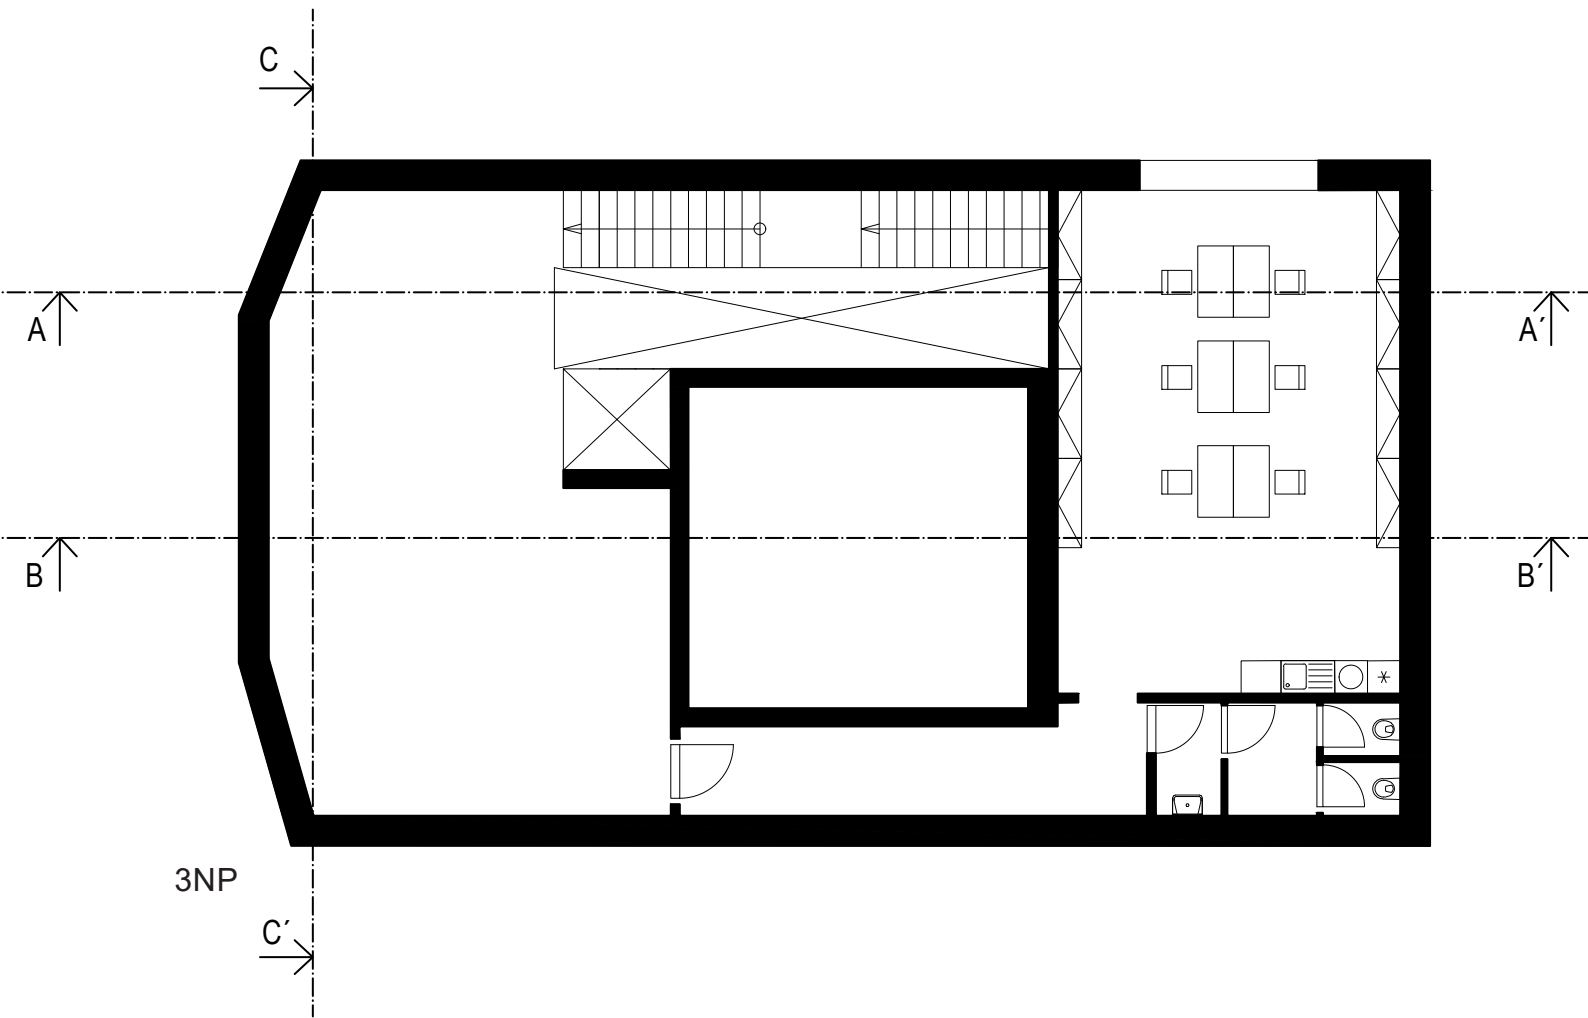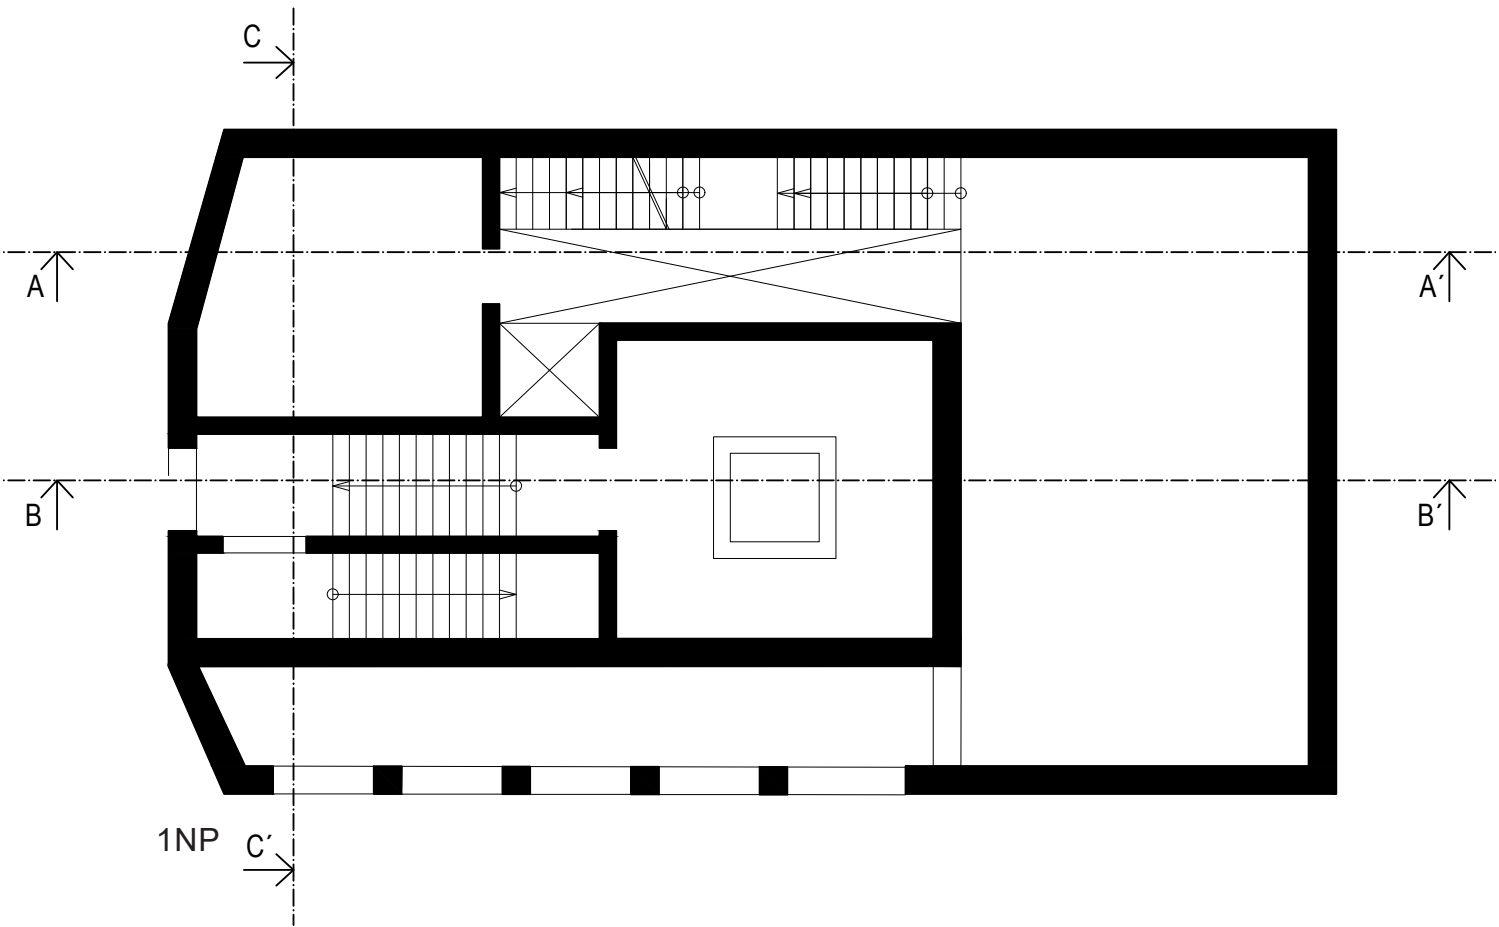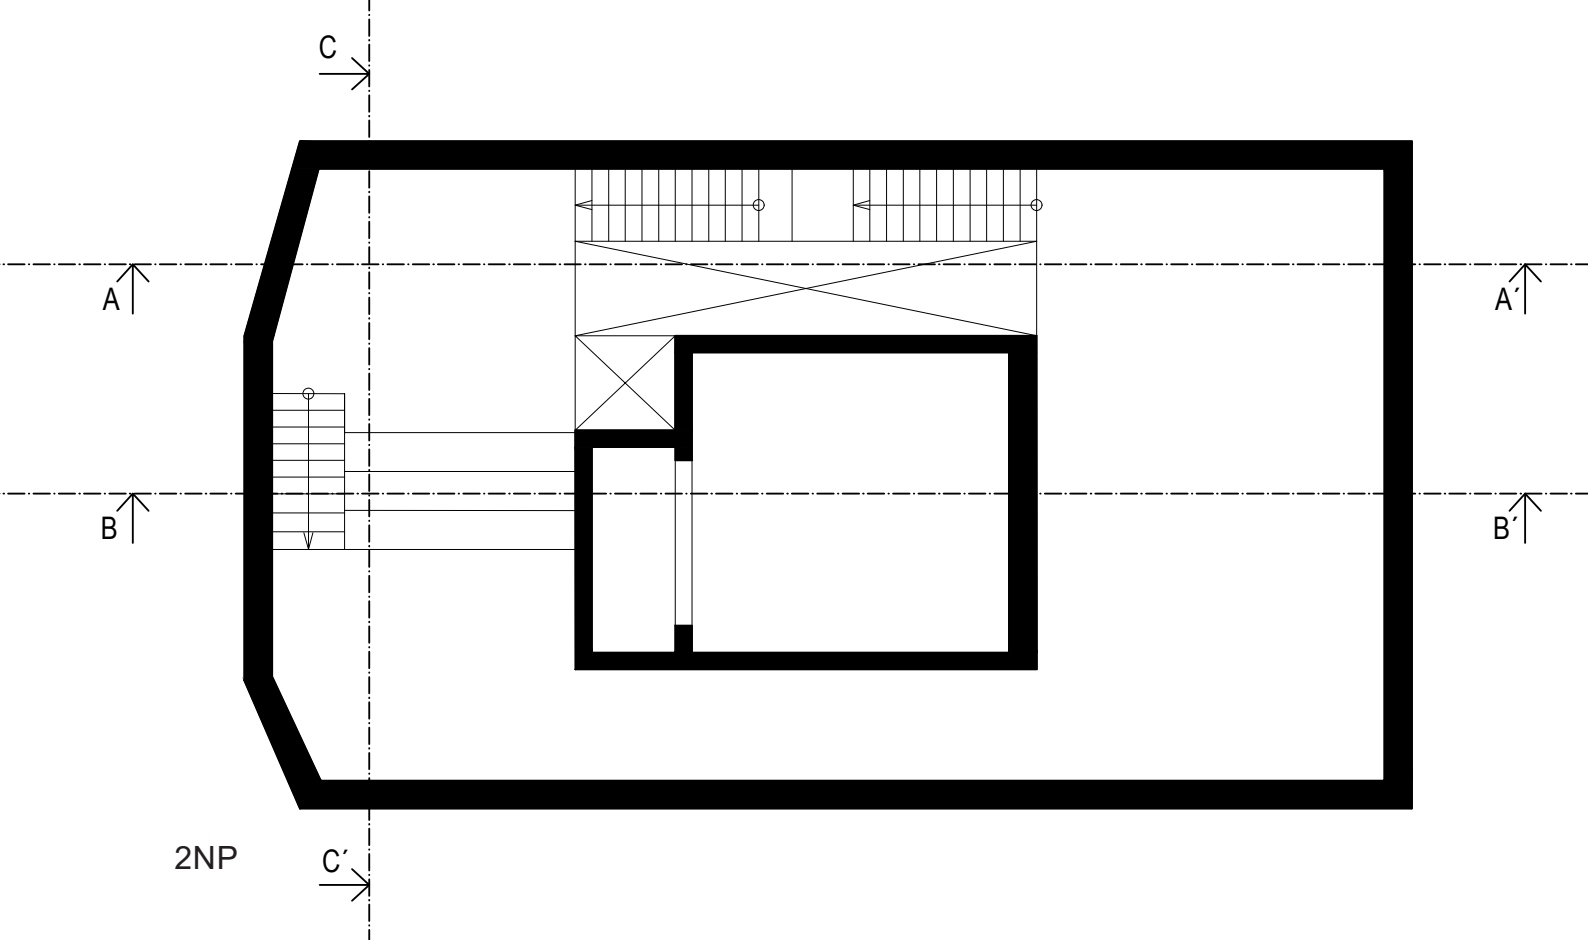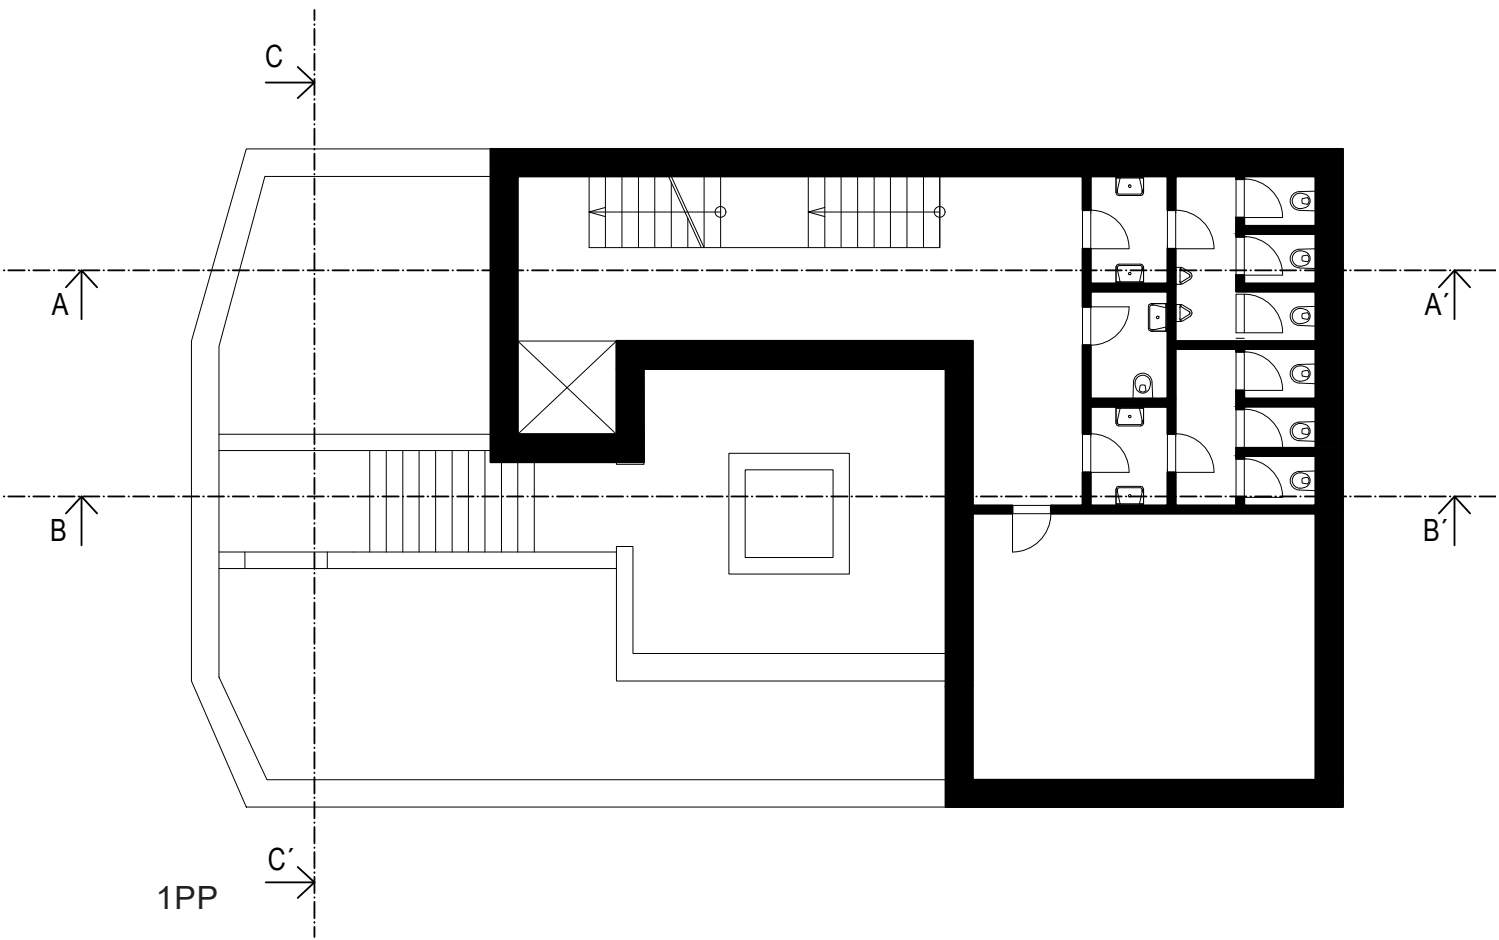


MUZEUM

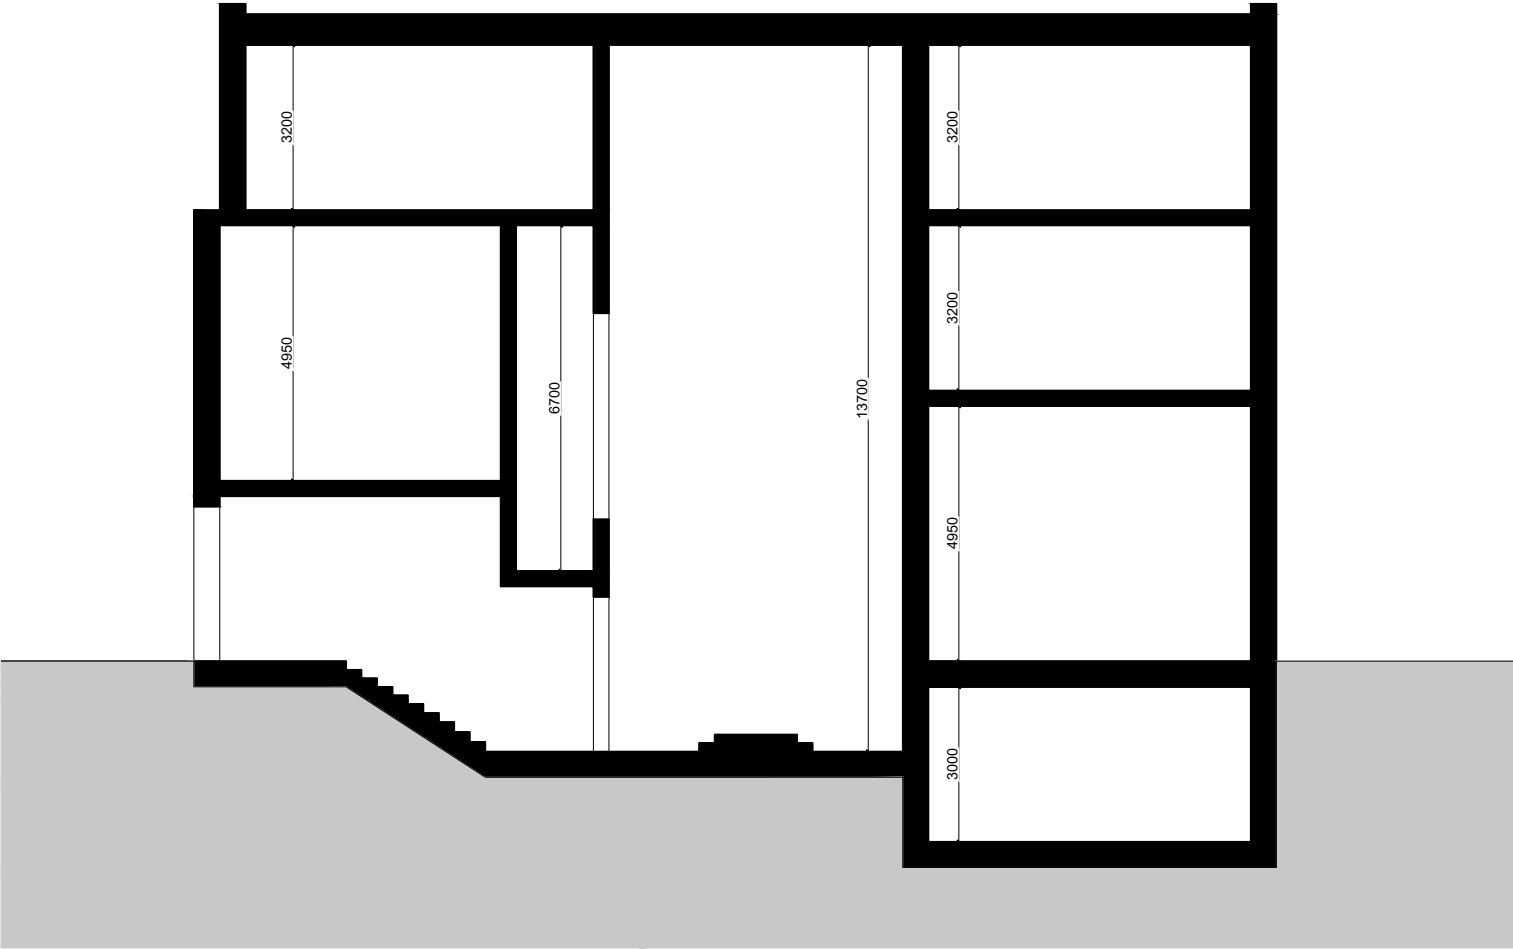

ŘEZ A-A'

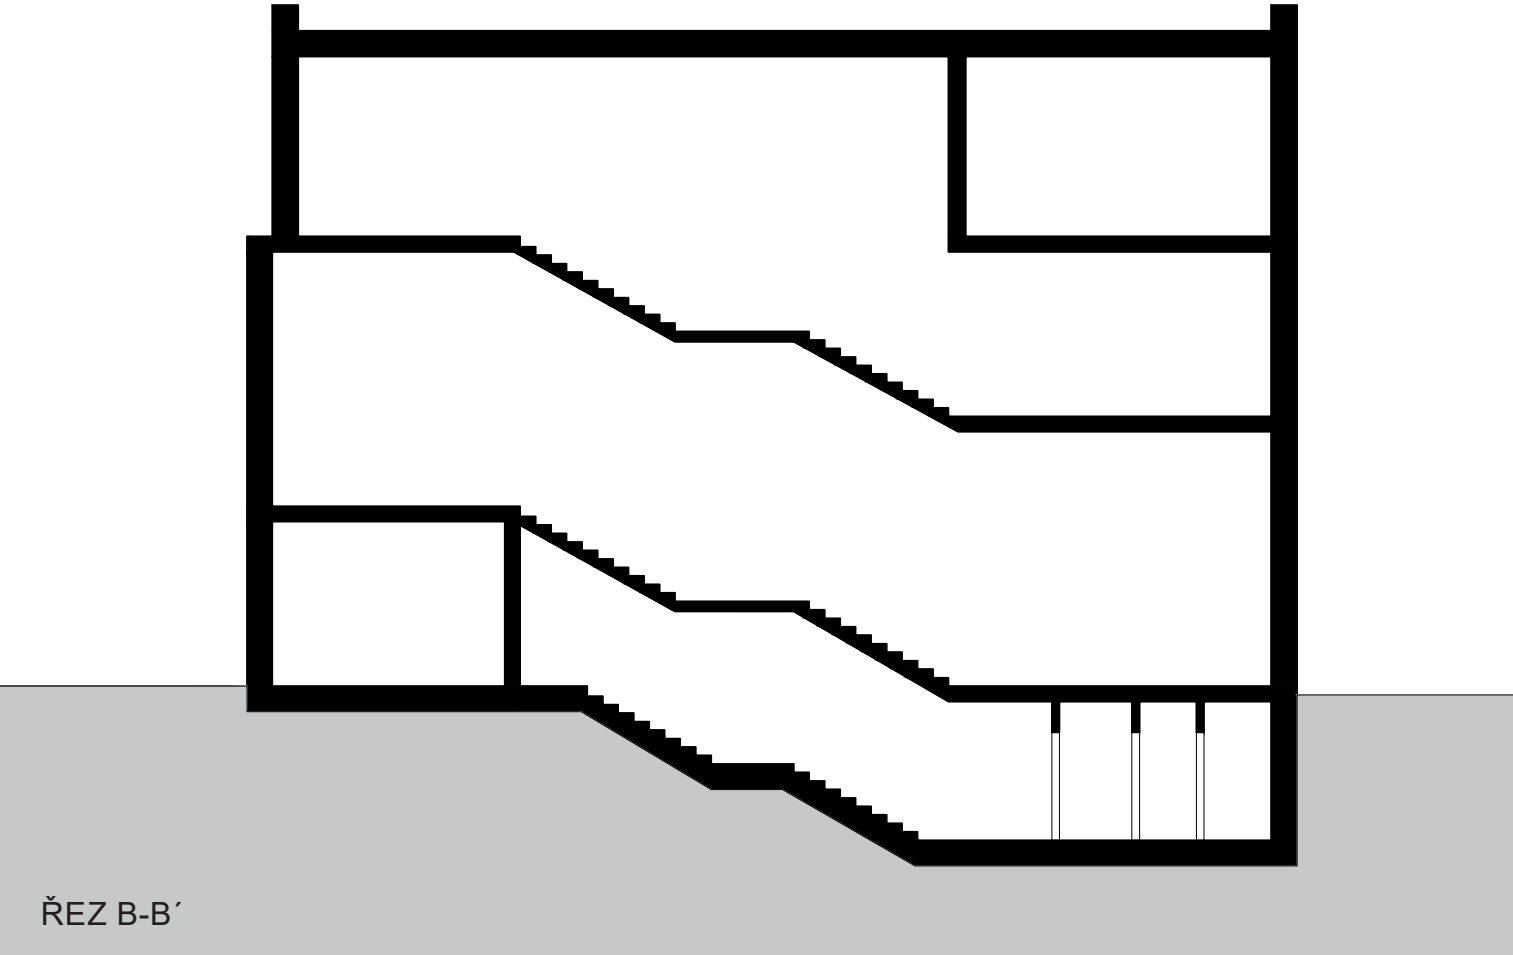

ŘEZ B-B'

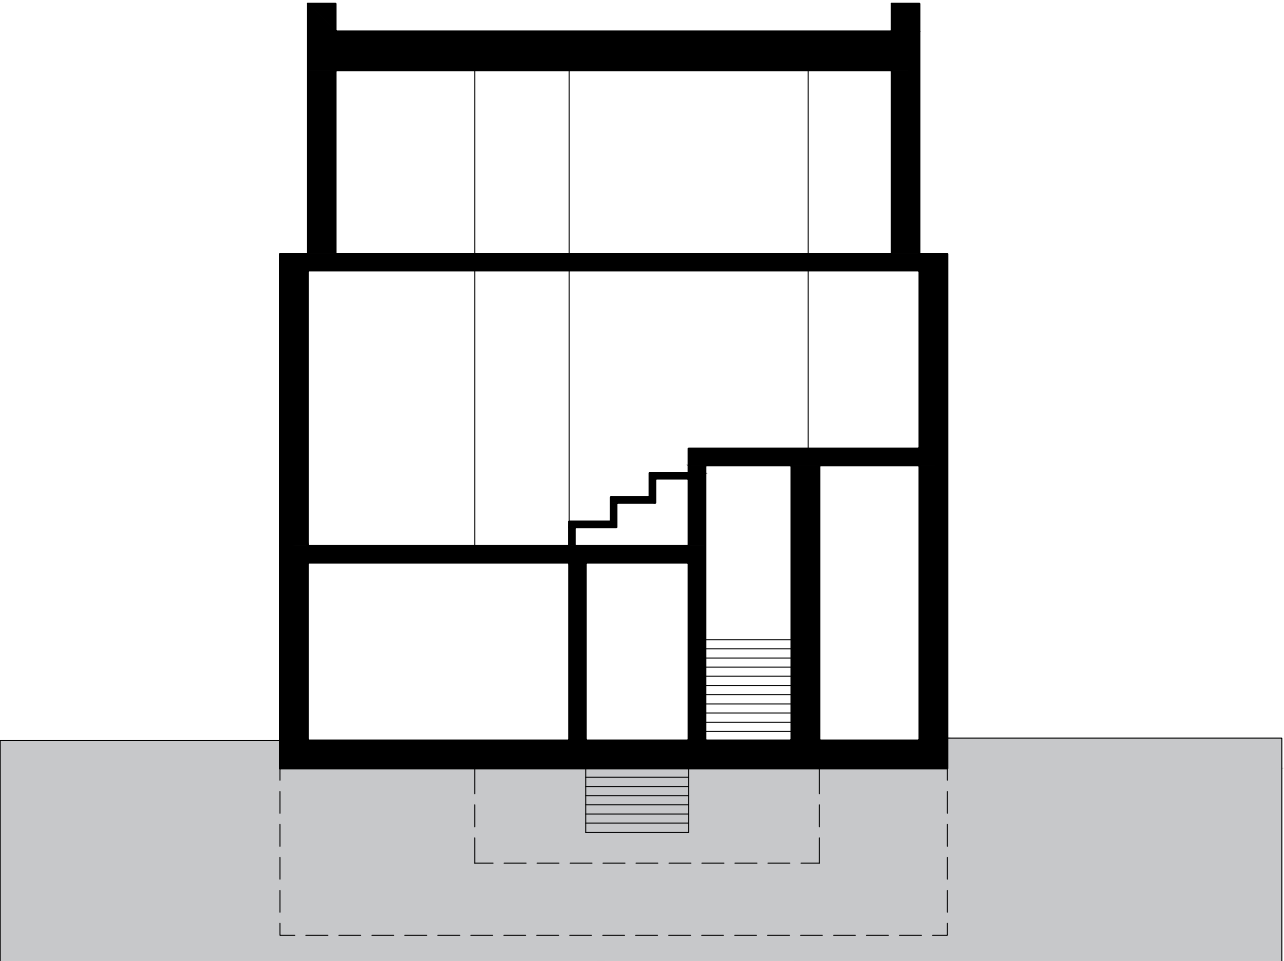

ŘEZ C-C'

