

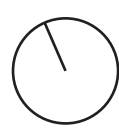
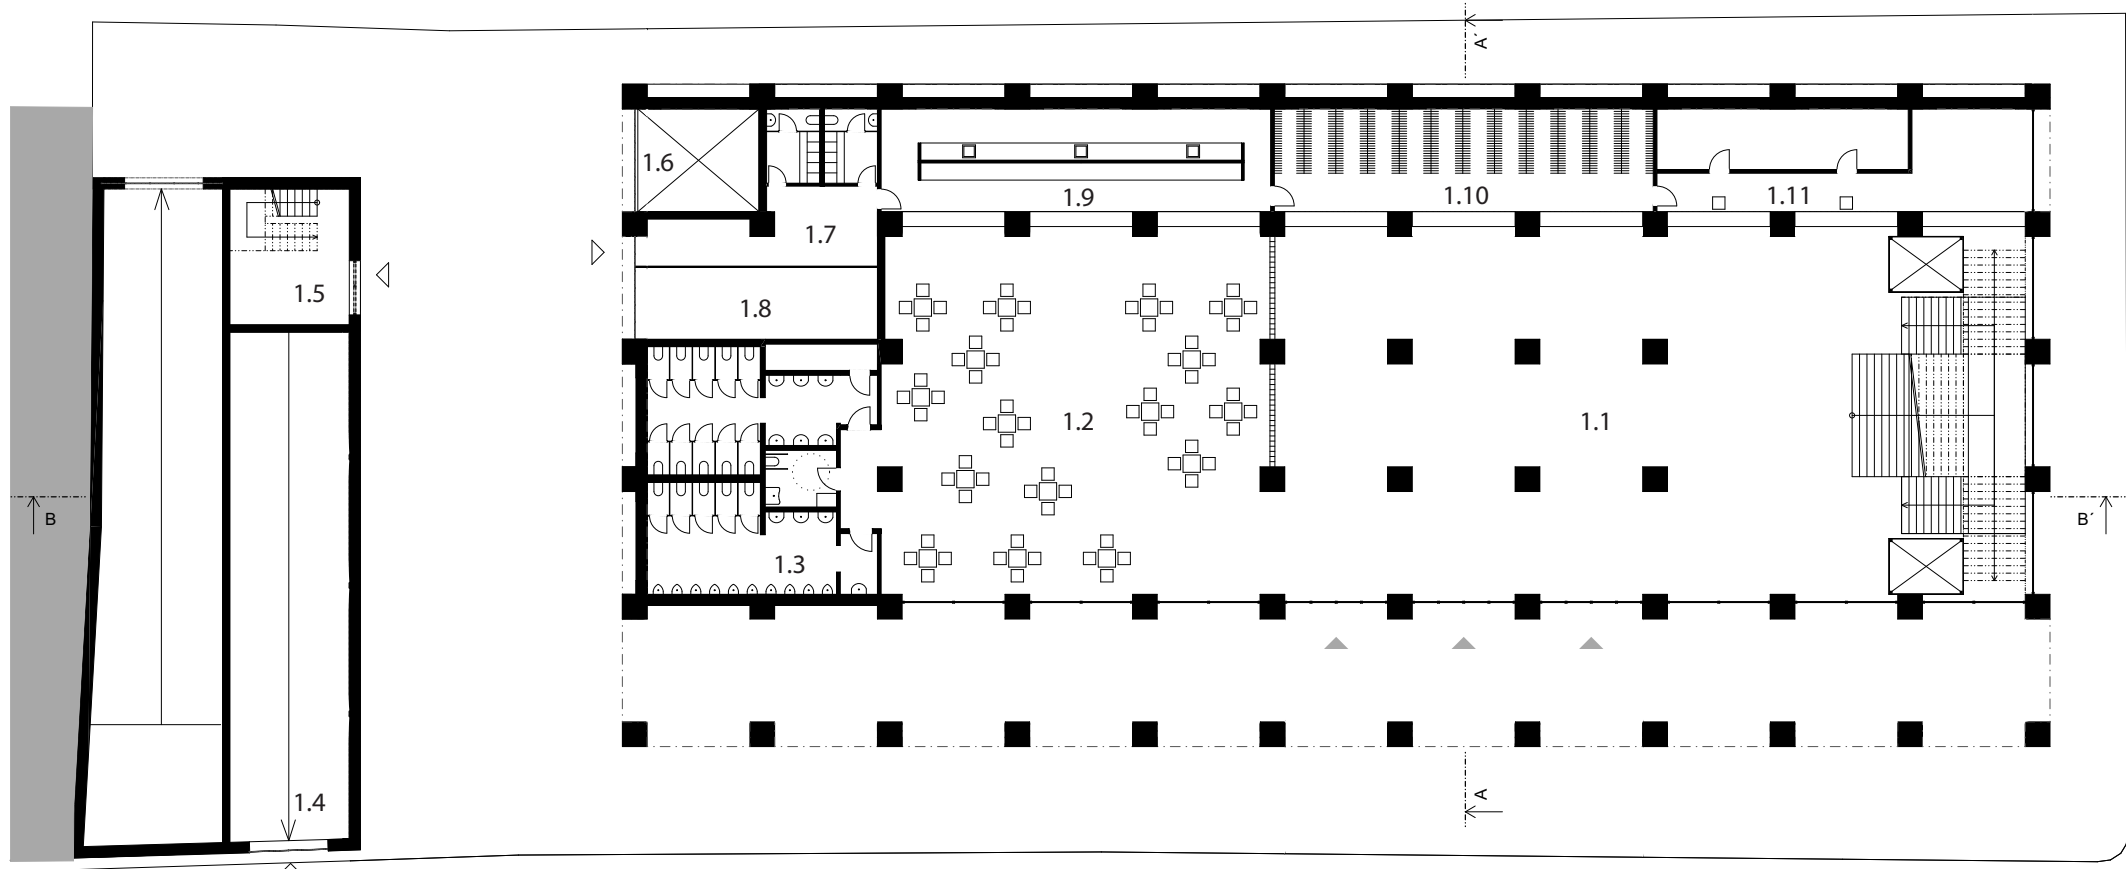
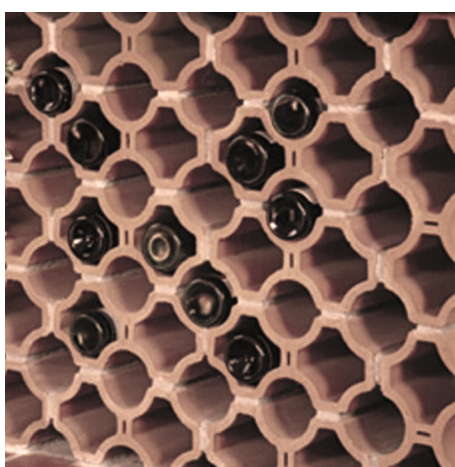
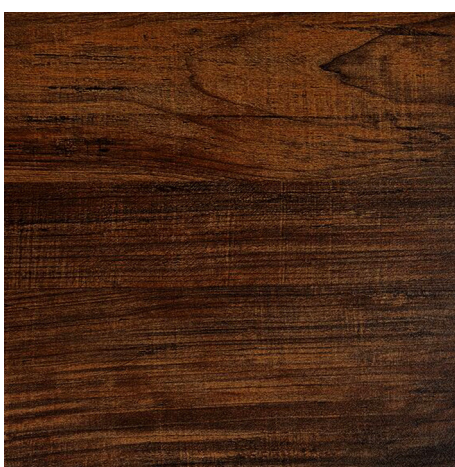


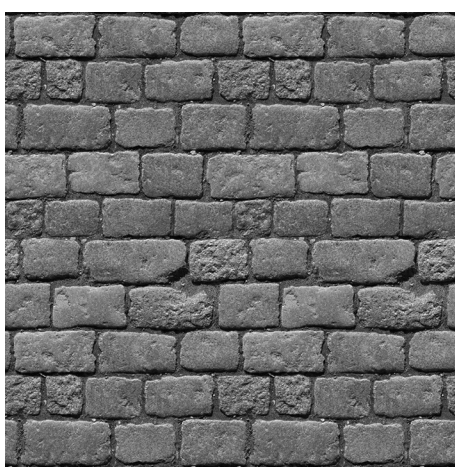

Společenský sál v Roudnici nad Labem odpovídá kostelu naproti svými širokými pilířemi. Tato modulovost se propisuje i do vnitřku stavby, kde slouží například jako členění prostoru ve foyer, zástěna u záchodů, v sálu jsou mezi ně vsazené přčky s lavicemi a vytváří tak intimní niky s posezením. Niky jsou dvoupatrové - do horní galerie je přístup po schůdkách u vstupu do sálu. Před okny se objevují plotovky - cihlové tvarovky, které navazují na cihličky, tlumi průhled z okolí do sálu a tvarem odkazují ke kružbám v gotických oknech kostela. Administrativa sálu je odsazena a propojena s hlavní budovou skleněným krčkem. Administrativa tak hmotově navazuje na okolní zástavbu a odsazením vzniká mezi budovami prostor pro zásobování sálu.

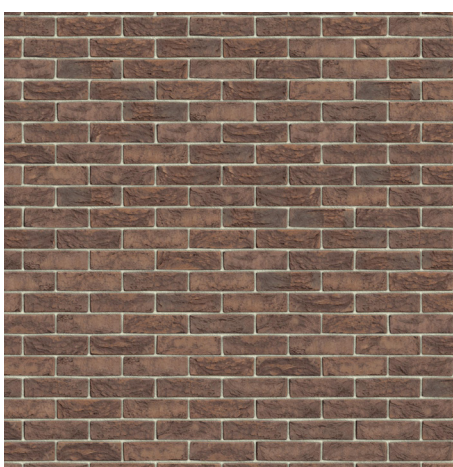


PŮDORYS 1.NP

M 1:300

|     |                         |                    |
|-----|-------------------------|--------------------|
| 1.1 | FOAYER                  | 370 m <sup>2</sup> |
| 1.2 | PROSTOR BARU            | 225 m <sup>2</sup> |
| 1.3 | WC                      | 94 m <sup>2</sup>  |
| 1.4 | VJEZD DO GARÁŽÍ         |                    |
| 1.5 | VSTUP DO ADMINISTRATIVY | 26 m <sup>2</sup>  |
| 1.6 | NAKLADNÍ VÝTAH          | 20 m <sup>2</sup>  |

|      |                       |                   |
|------|-----------------------|-------------------|
| 1.7  | ZÁZEMÍ PRO PRACOVNÍKY | 29 m <sup>2</sup> |
| 1.8  | SKLAD                 | 29 m <sup>2</sup> |
| 1.9  | BAR                   | 64 m <sup>2</sup> |
| 1.10 | SATNA                 | 64 m <sup>2</sup> |
| 1.11 | RECEPCE               | 64 m <sup>2</sup> |


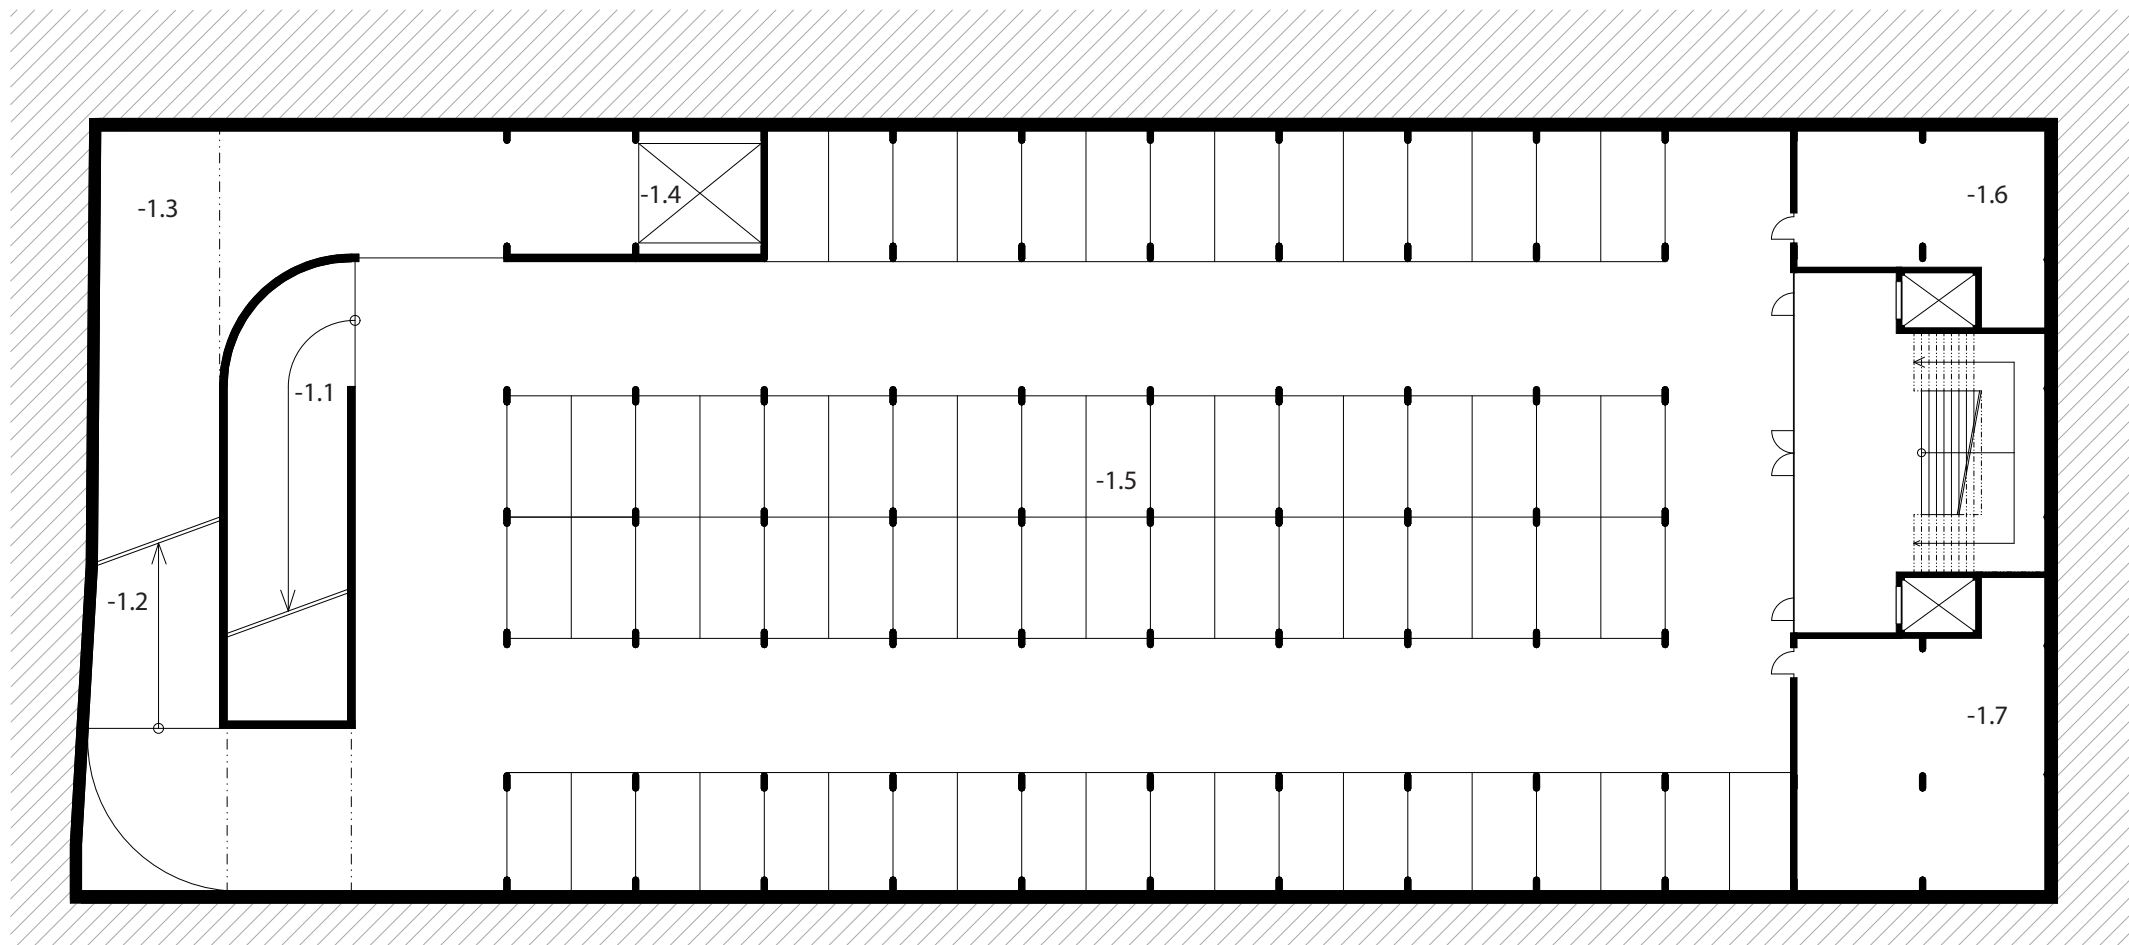


PŮDORYS 1.PP

M 1:300

|      |                 |                    |
|------|-----------------|--------------------|
| -1.1 | VJEZD DO GARÁŽÍ |                    |
| -1.2 | VJEZD T GARÁŽÍ  |                    |
| -1.3 | SKLAD           | 170 m <sup>2</sup> |
| -1.4 | NAKLADNÍ VÝTAH  | 20 m <sup>2</sup>  |

|      |                      |                    |
|------|----------------------|--------------------|
| -1.5 | PARKOVACÍ MÍSTO      | 70 MÍST            |
| -1.6 | TECHNICKÁ MÍSTNOST   | 60 m <sup>2</sup>  |
| -1.7 | T.M. VZDUCHOTECHNIKA | 106 m <sup>2</sup> |

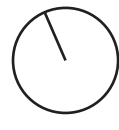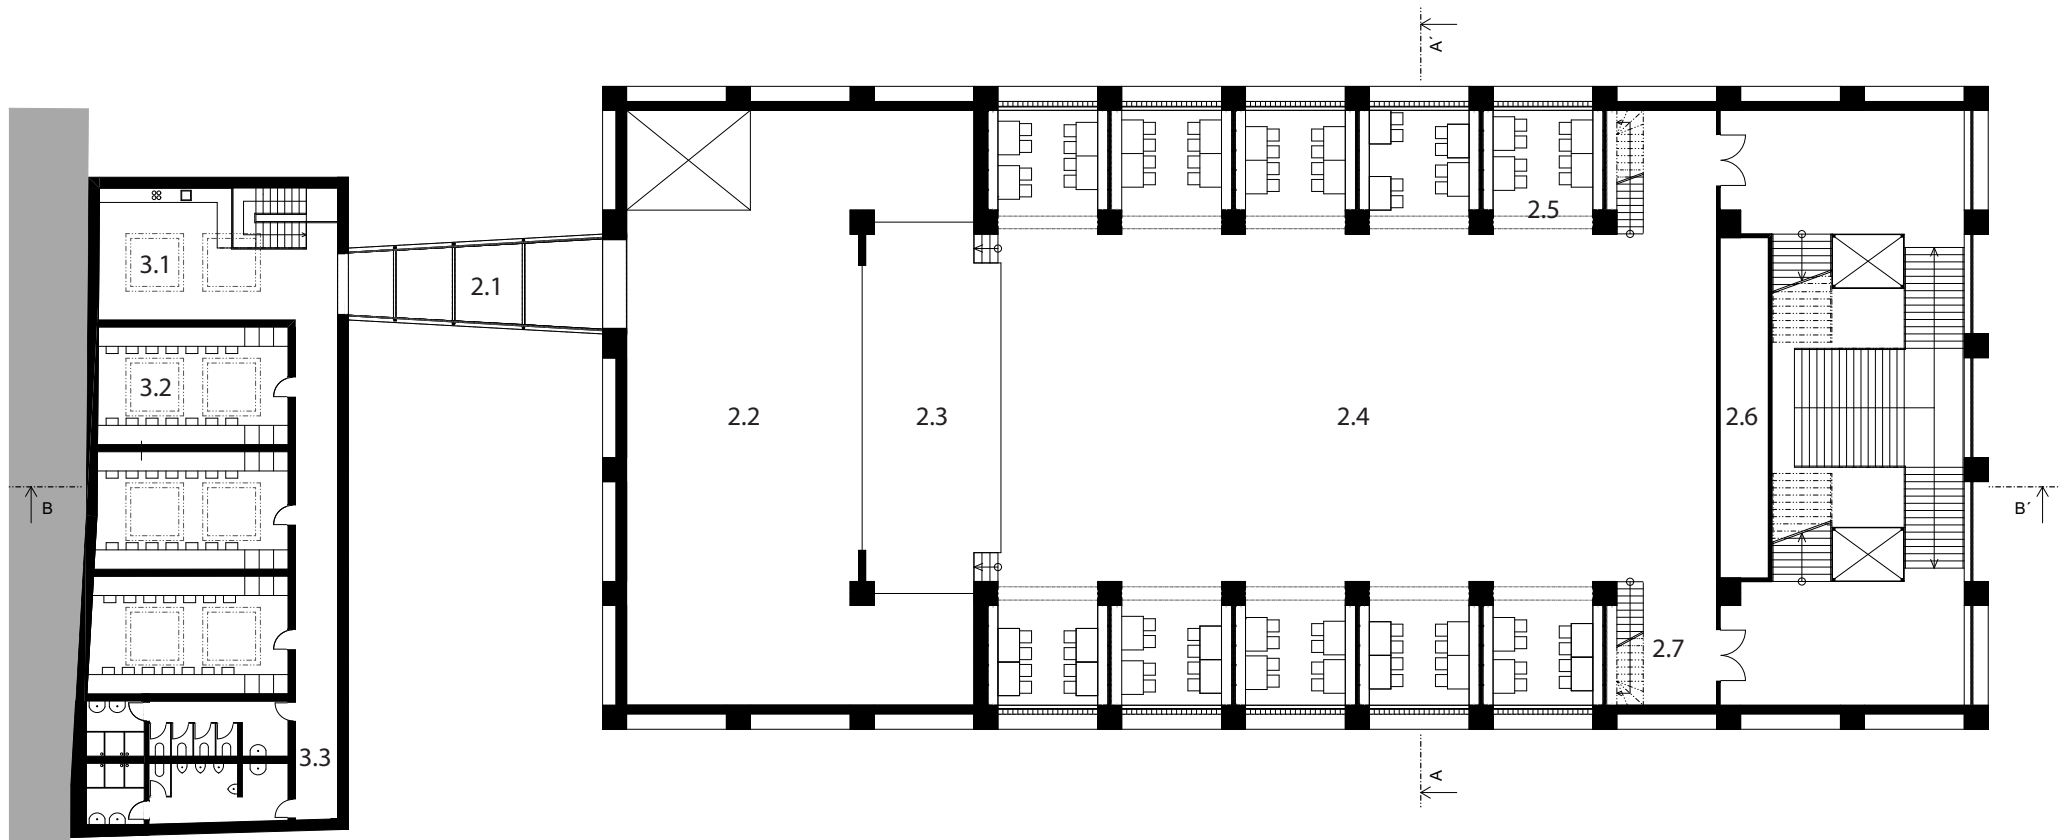


PŮDORYS 2.NP

M 1:300

|     |           |                    |
|-----|-----------|--------------------|
| 2.1 | MŮSTEK    | 35 m <sup>2</sup>  |
| 2.2 | JEVIŠTĚ   | 221 m <sup>2</sup> |
| 2.3 | PŘEDSCENA | 84 m <sup>2</sup>  |
| 2.4 | SÁL       | 445 m <sup>2</sup> |


|     |                           |                   |
|-----|---------------------------|-------------------|
| 2.5 | NIKY SEZENÍ               | 24 m <sup>2</sup> |
| 2.6 | BOX NA VYSOUVACÍ HLEVIŠTĚ | 28 m <sup>2</sup> |
| 2.7 | SCHŮDKY NA GALERII        | 6 m <sup>2</sup>  |

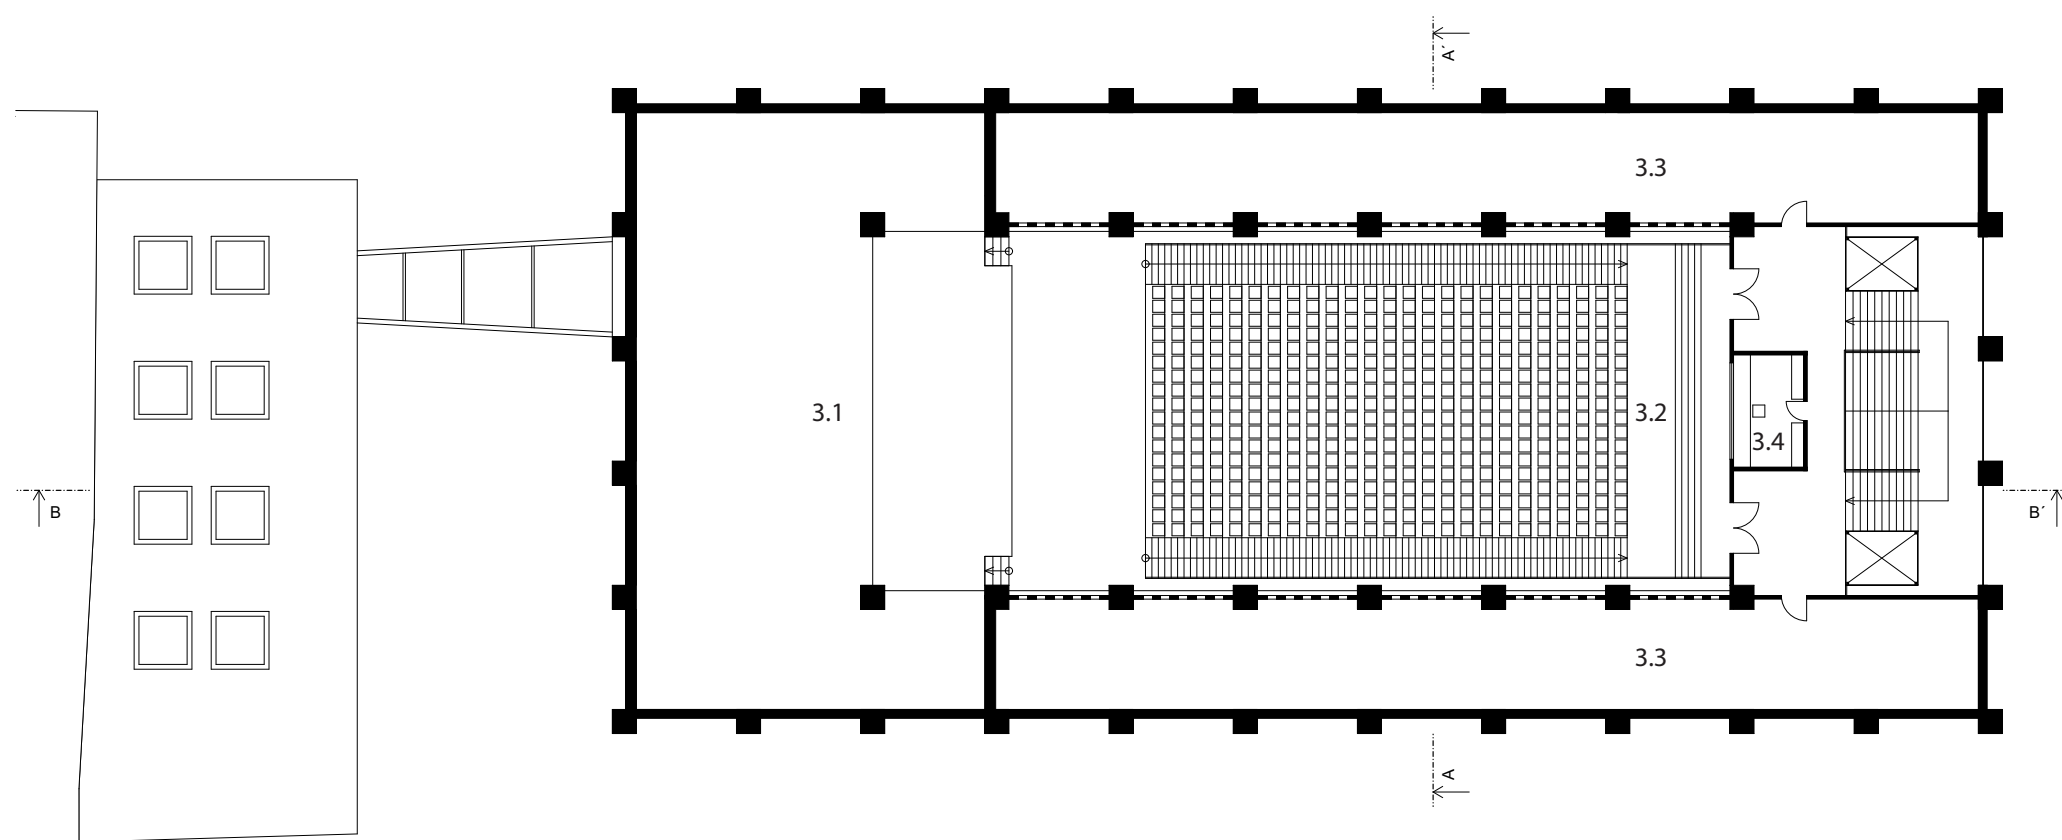

PŮDORYS 3.NP

M 1:300


|     |                          |                        |
|-----|--------------------------|------------------------|
| 3.1 | JEVIŠTĚ                  | 372 m <sup>2</sup>     |
| 3.2 | HLEDIŠTĚ - 450 MÍST      | 337 m <sup>2</sup>     |
| 3.3 | TECHNICKÉ PROSTORY       | 180 m <sup>2</sup> x 2 |
| 3.4 | MÍSTNOST PRO OSVĚTLOVACE | 14 m <sup>2</sup>      |

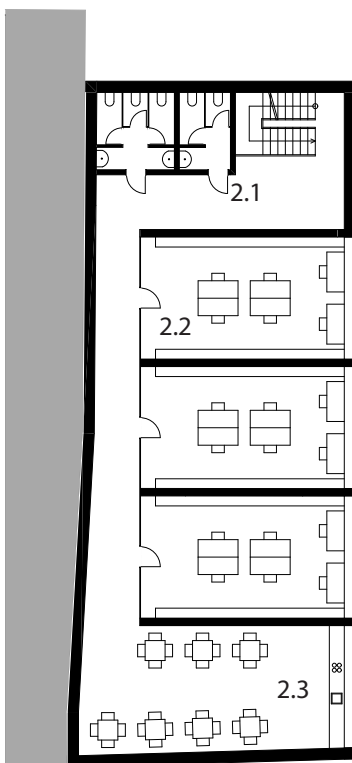


PŮDORYS 2.NP

M 1:300

|     |          |                   |
|-----|----------|-------------------|
| 2.1 | WC       | 17 m <sup>2</sup> |
| 2.2 | KANCELÁŘ | 40 m <sup>2</sup> |
| 2.3 | KUCHYŇKA | 50 m <sup>2</sup> |

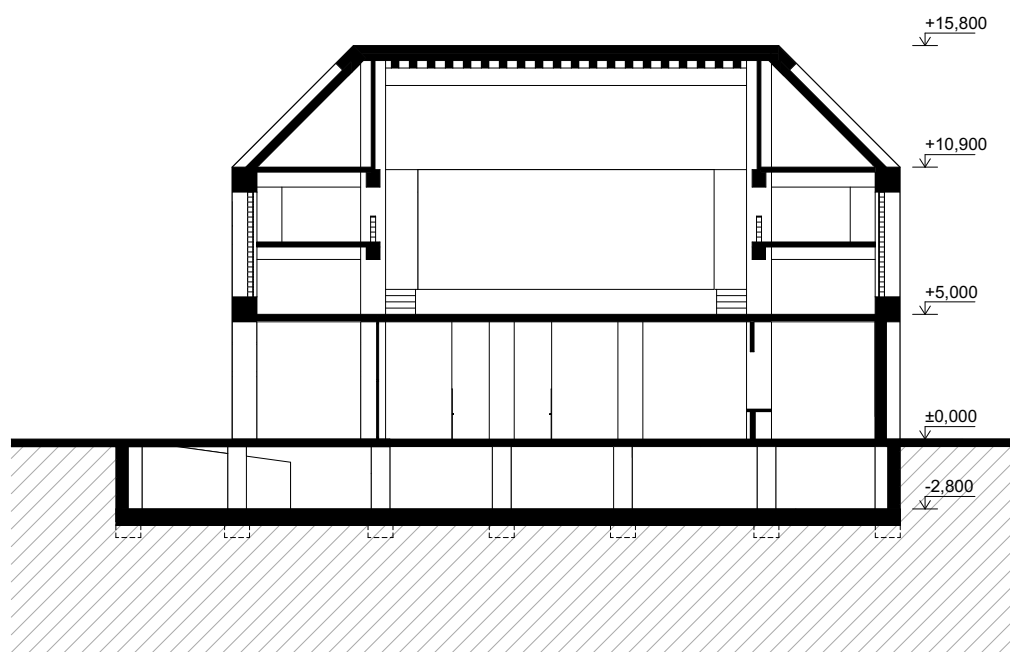

PŘÍČNÝ ŘEZ

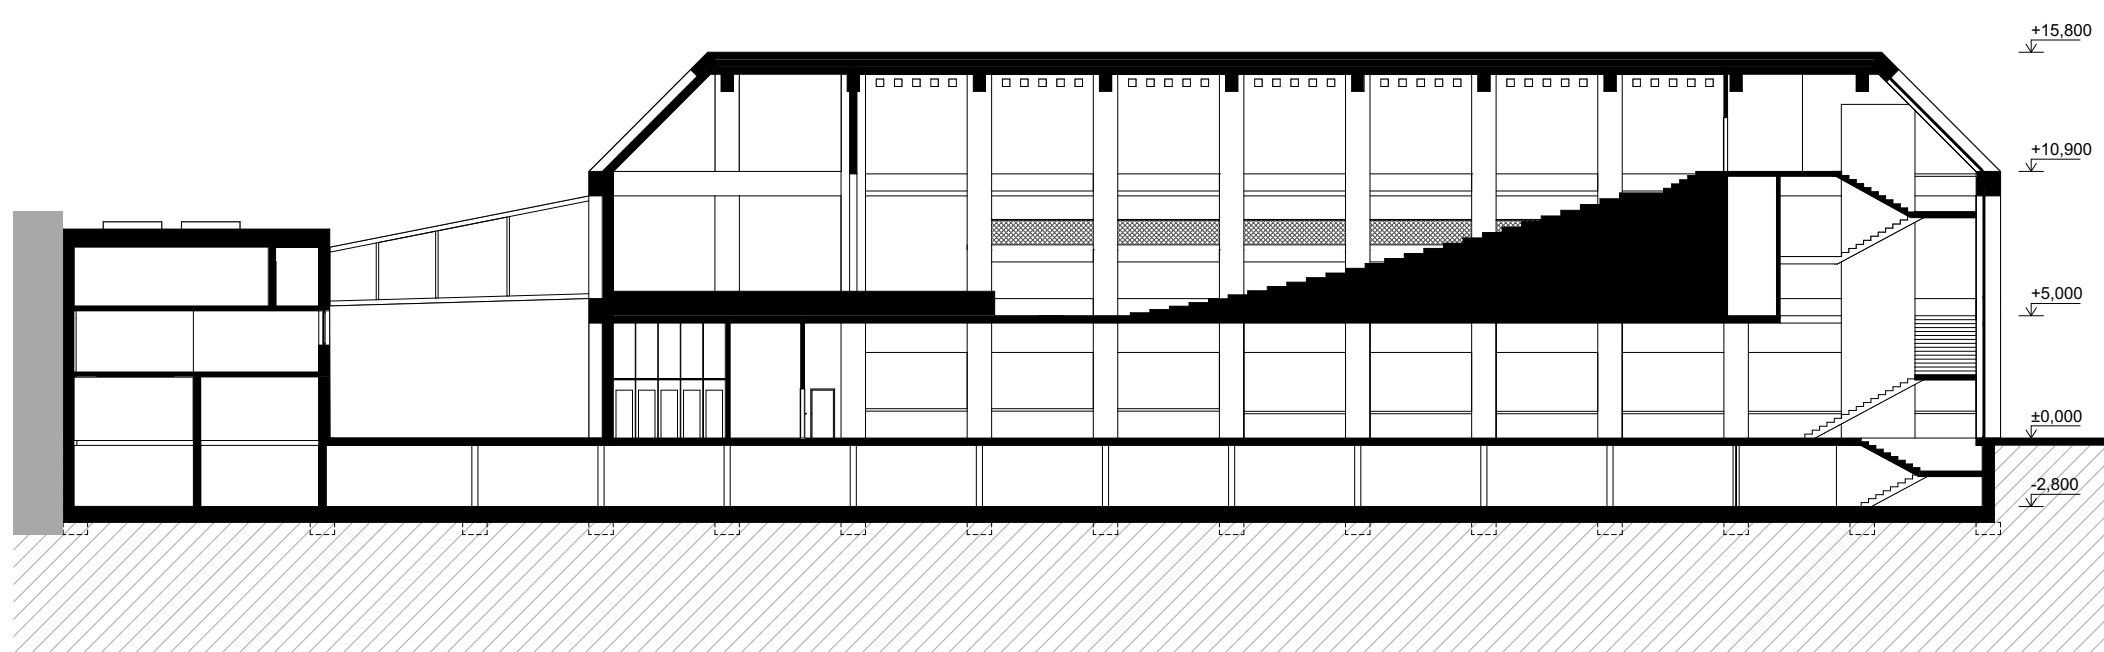

PODÉLNÝ ŘEZ