



VINCENTINUM - ONKOLOGICKÝ STACIONÁŘ
ANASTASIIA RUSENKO, III ROČNÍK BAK. STUDIA
ateliér Juha - Navrátil - Tuček

PRŮVODNÍ TEXT

Dům pro onkologicky nemocné je navrhován ne jako tradiční zdravotnické zařízení, ale jako podpůrné komunitní centrum pro ty, kteří jsou postiženi rakovinou. Toto centrum nabízí služby od podpůrné léčby, alternativní medicíny a rehabilitace až po duchovní a psychologickou pomoc.


Jeho cílem je vytvořit komunitu, kde mohou pacienti provádět aktivity jako společný odpočinek, cvičení, umění, a zahradničení. Zařízení zahrnuje sdílené prostory jako klubovny, kuchyně a relaxační místnosti, mezi dalšími. Centrum také poskytuje pomoc s praktickými záležitostmi a vedení při zvládání fyzických a emocionálních účinků nemoci, s cílem bojovat proti pocitům izolace a podporovat odolnost vůči opakující se nemoci.

TABULKA BILANCI


plocha řešeného území: 20 600 m²
zastavěná ploch: 2 368 m²
hrubá podlažní plocha: 3 790 m²
obestavěný objem: 15 160 m³
kapacita návštěvníků: 120

URBANISTICKÉ ŘEŠENÍ


01

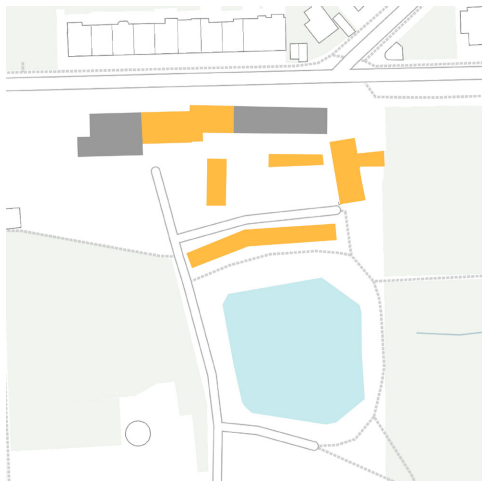


02

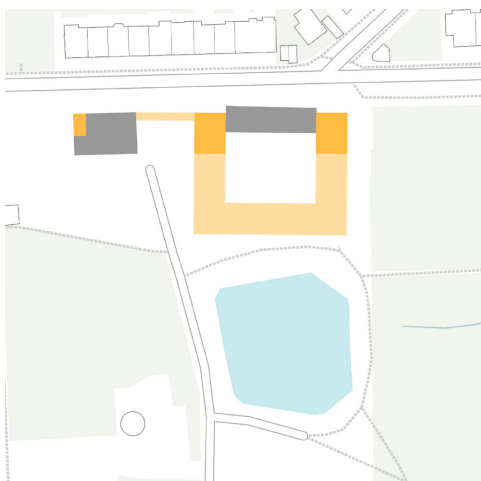


03

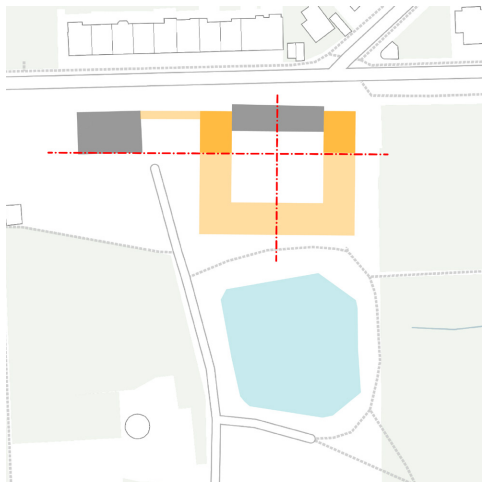



04


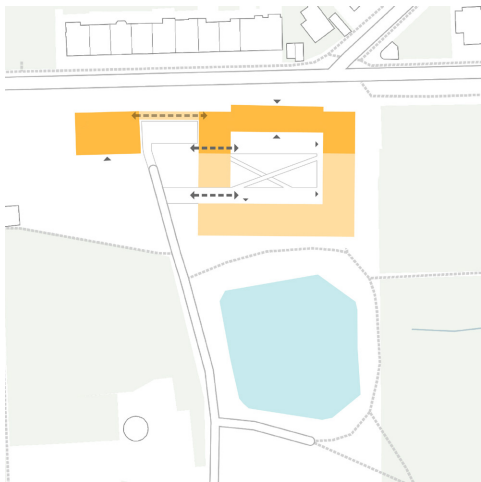


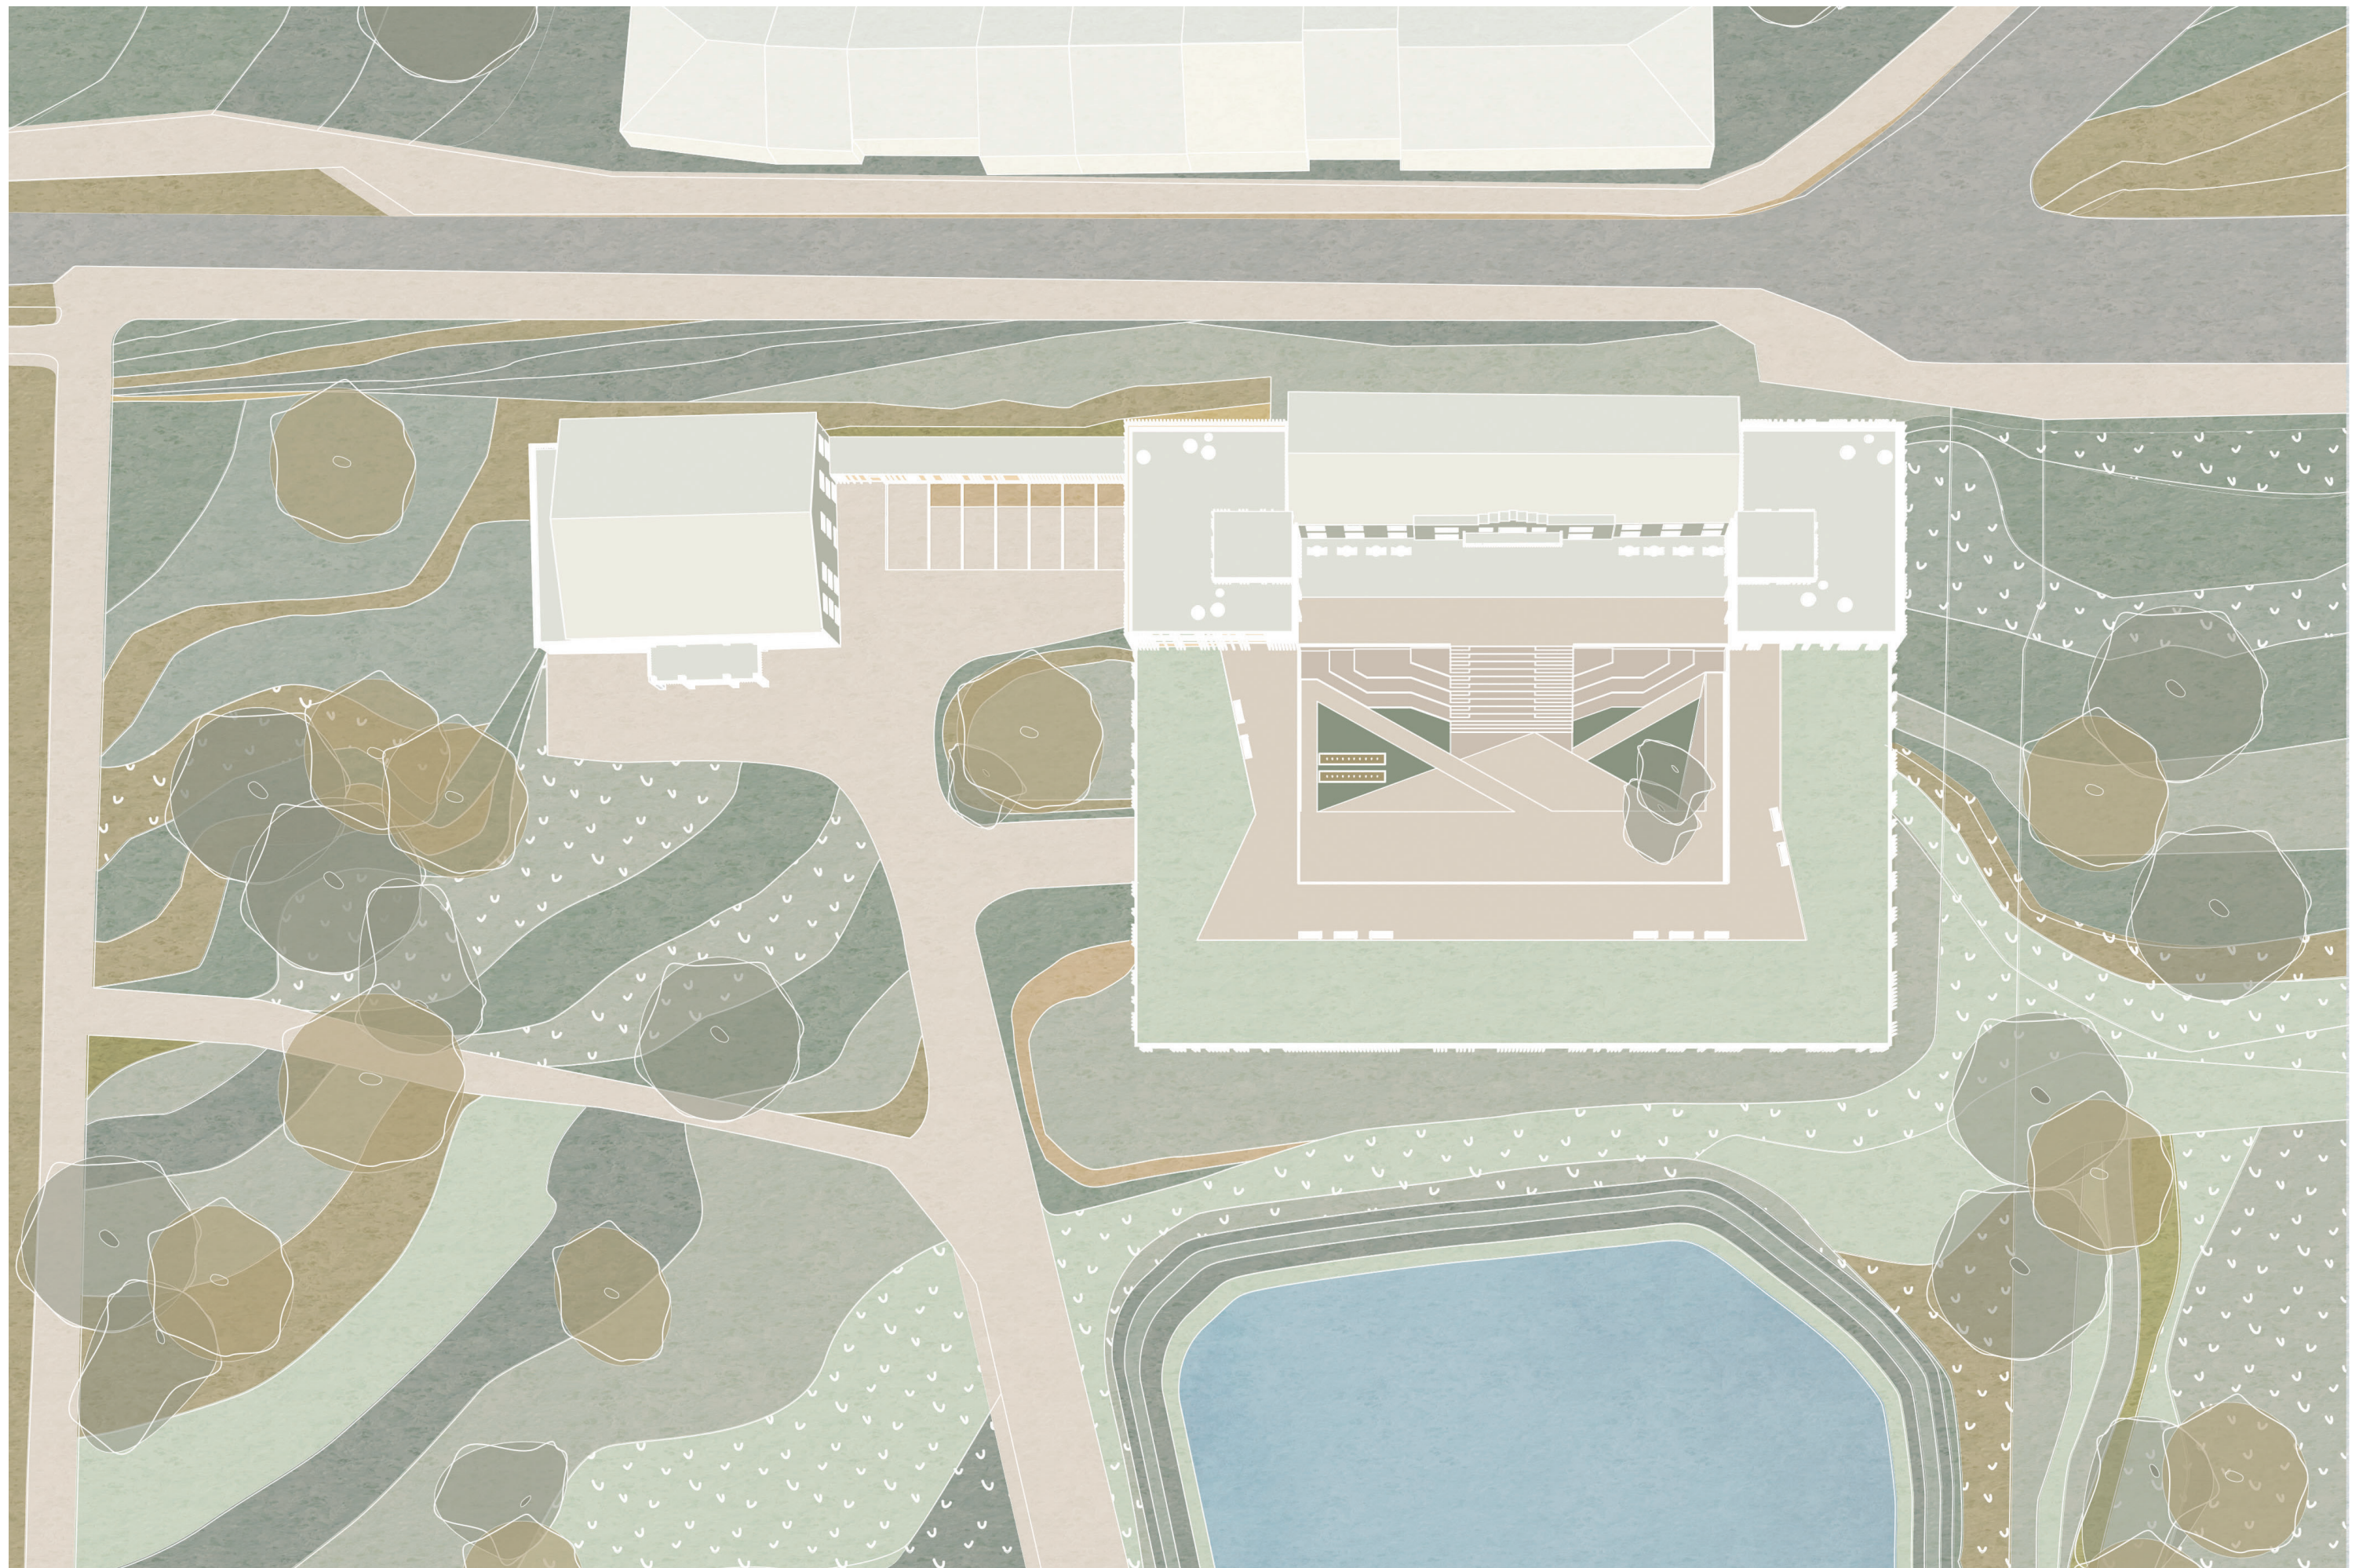


SITUACE , 1:500

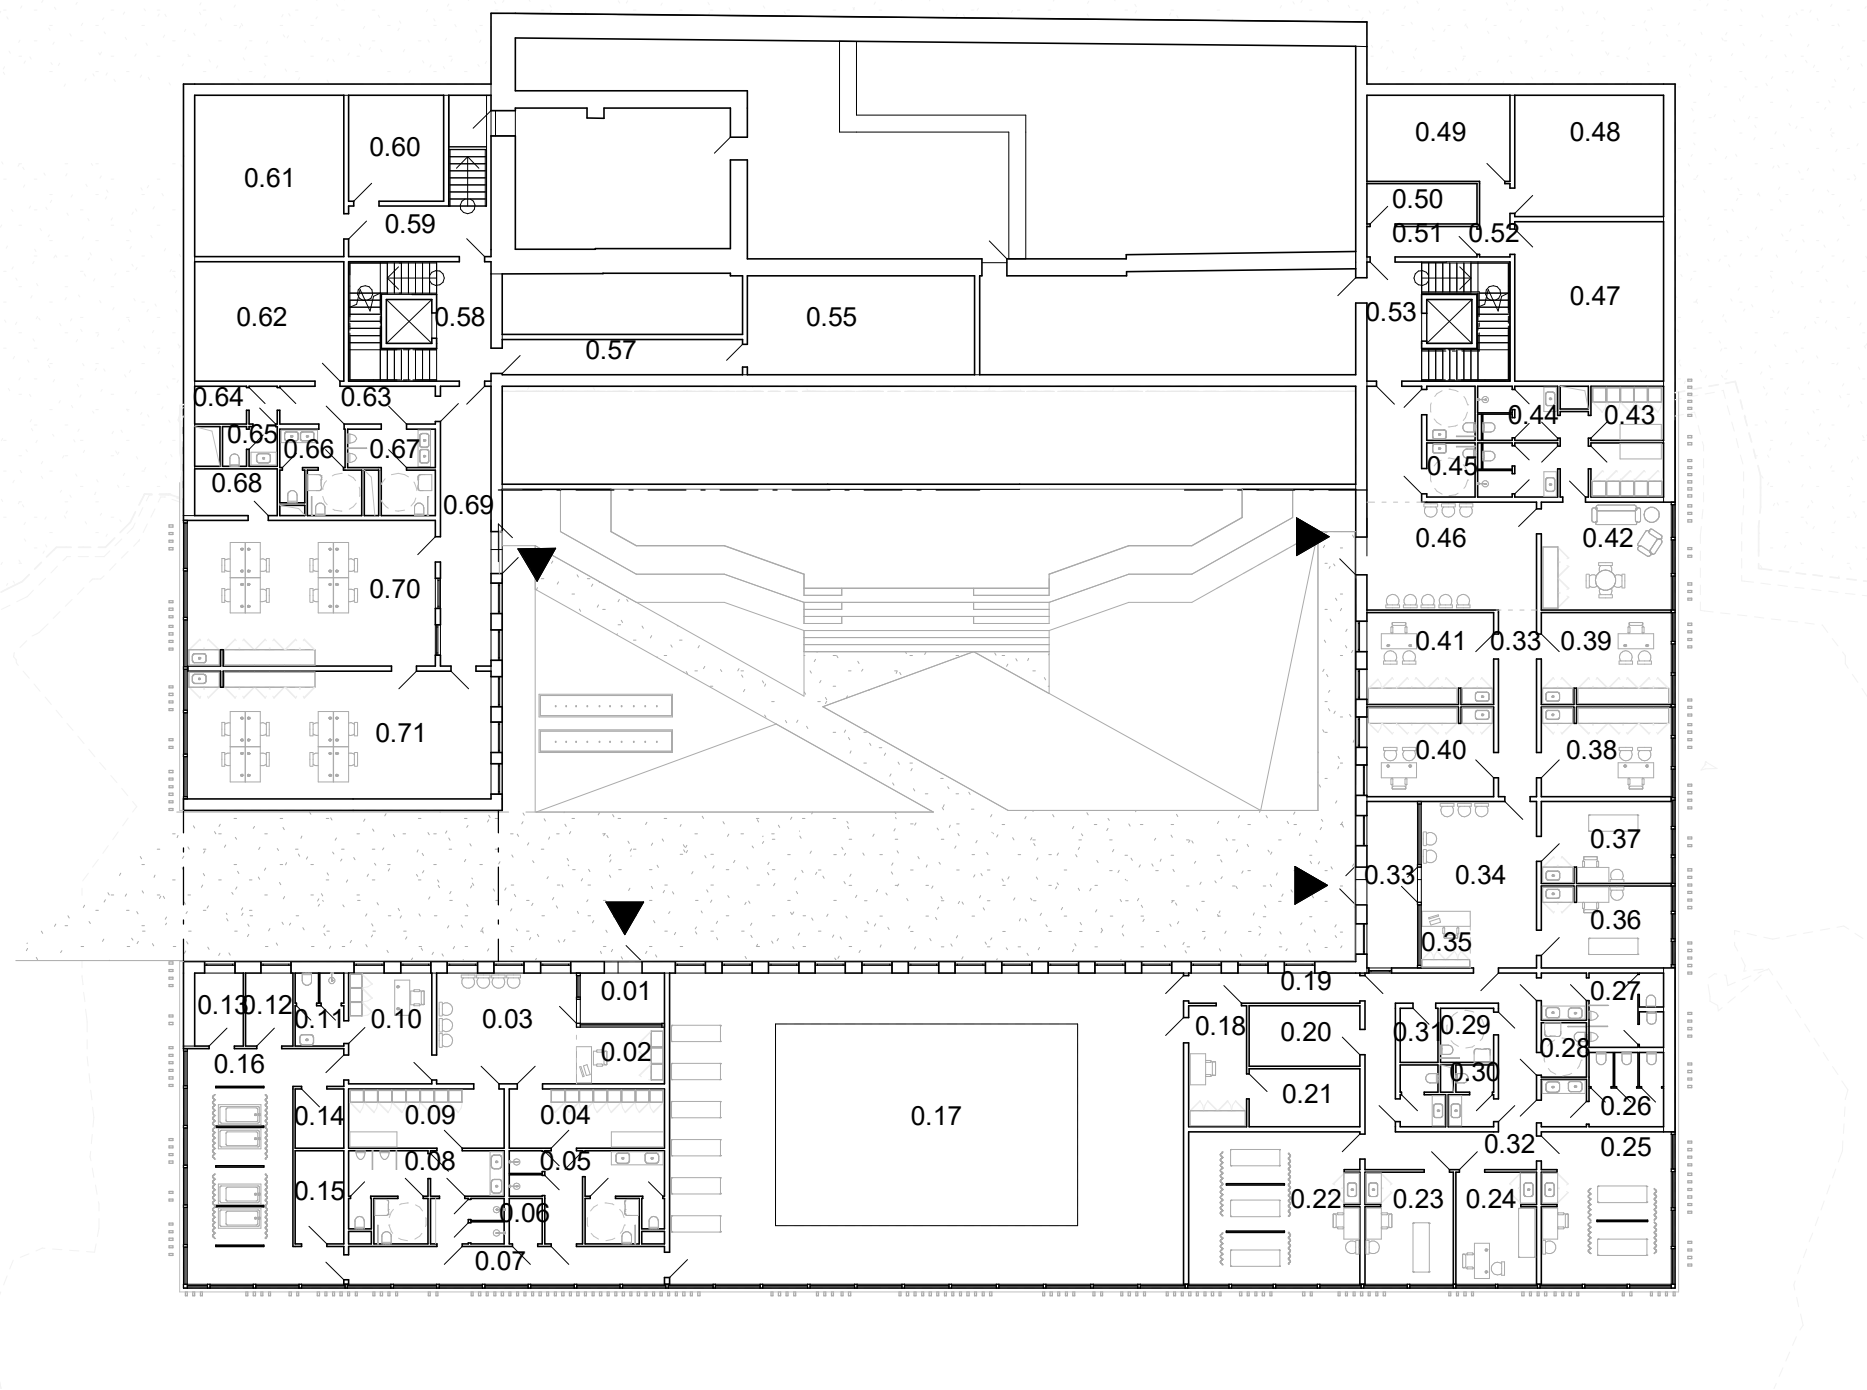

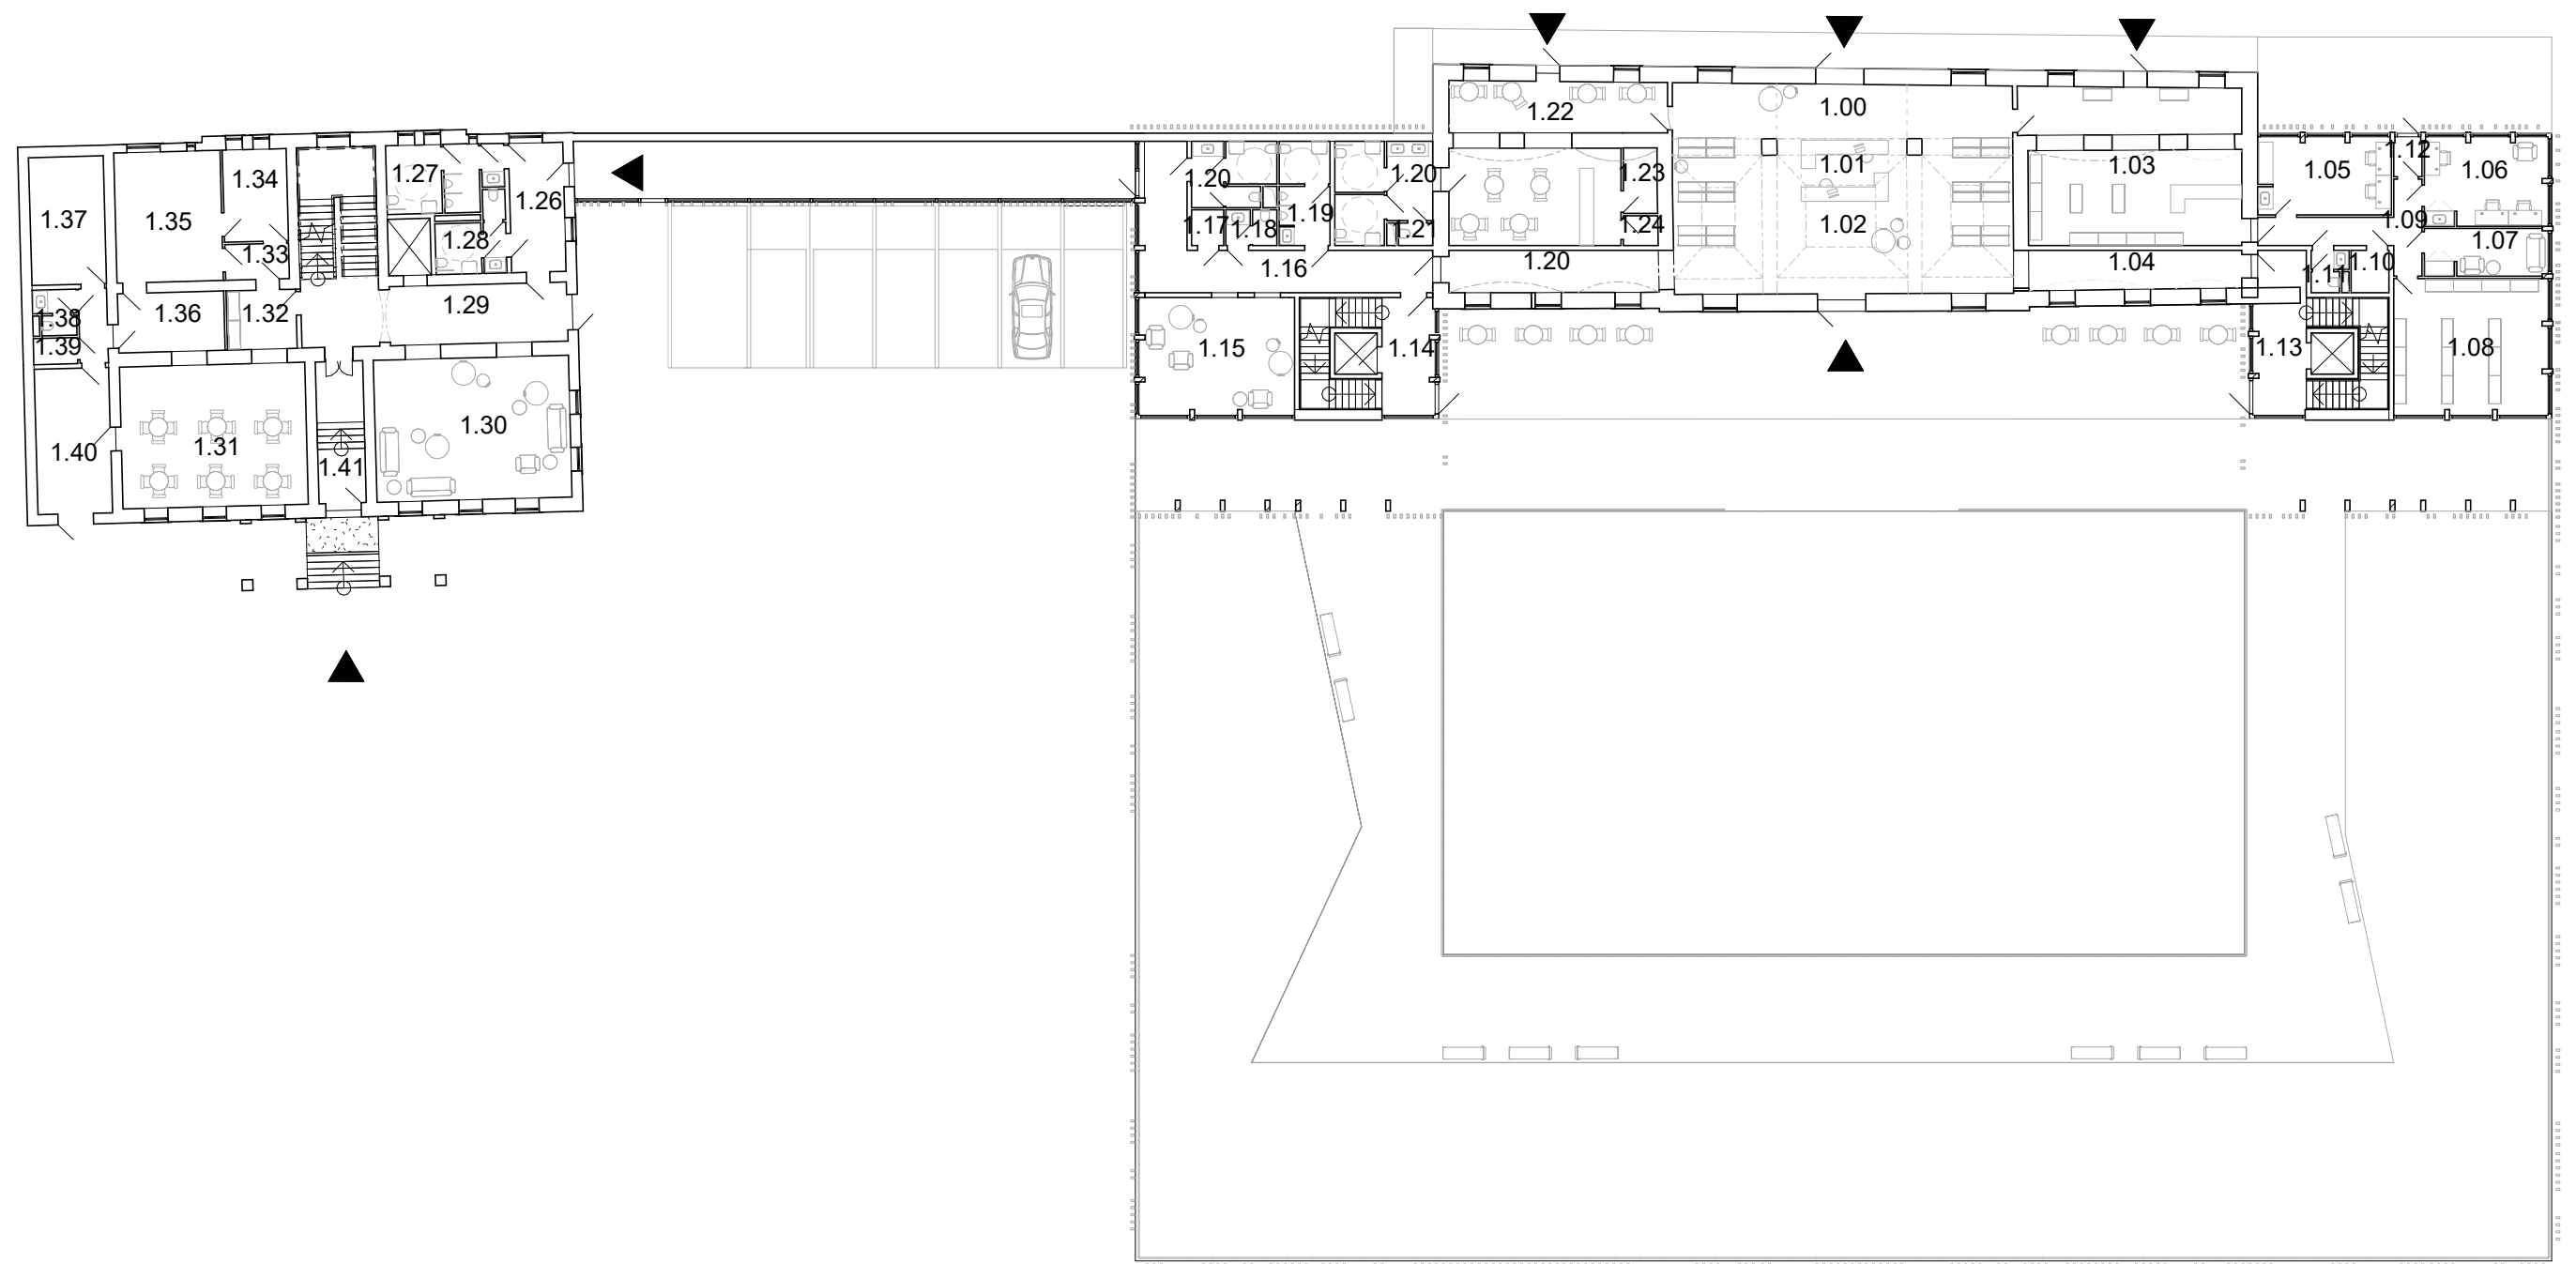


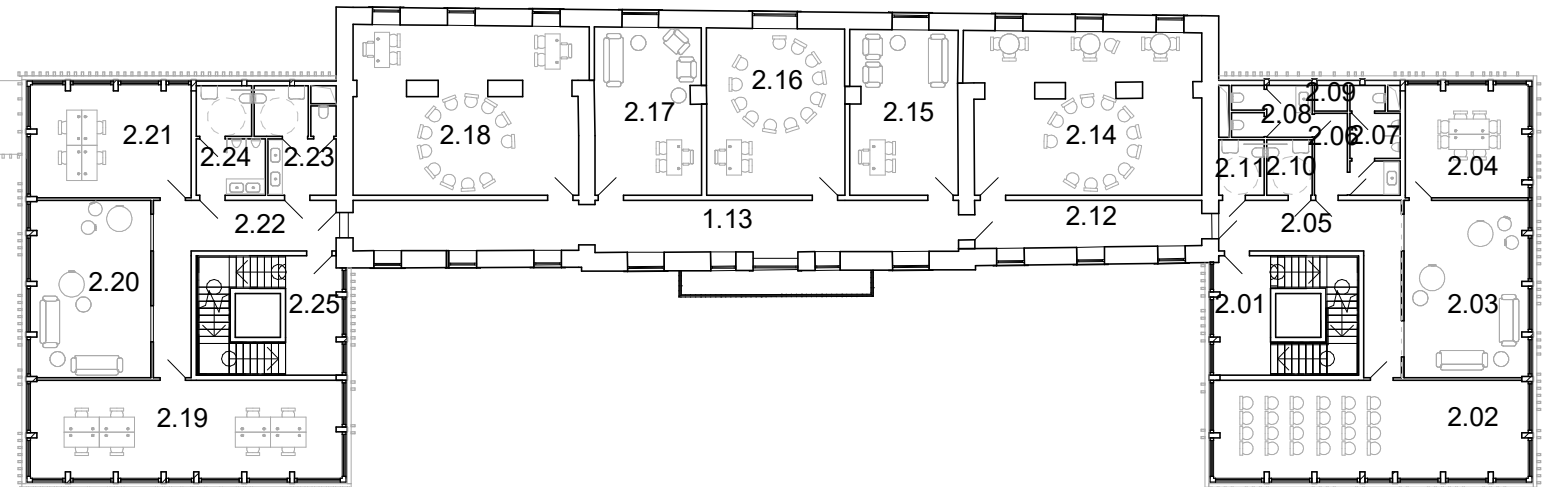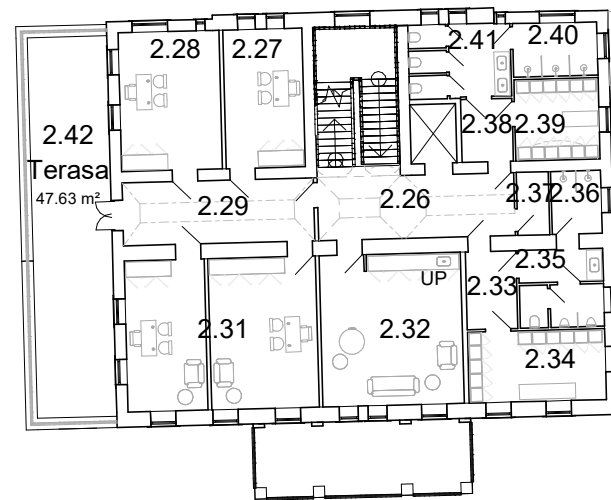

PŮDORYS 2.NP 1:300

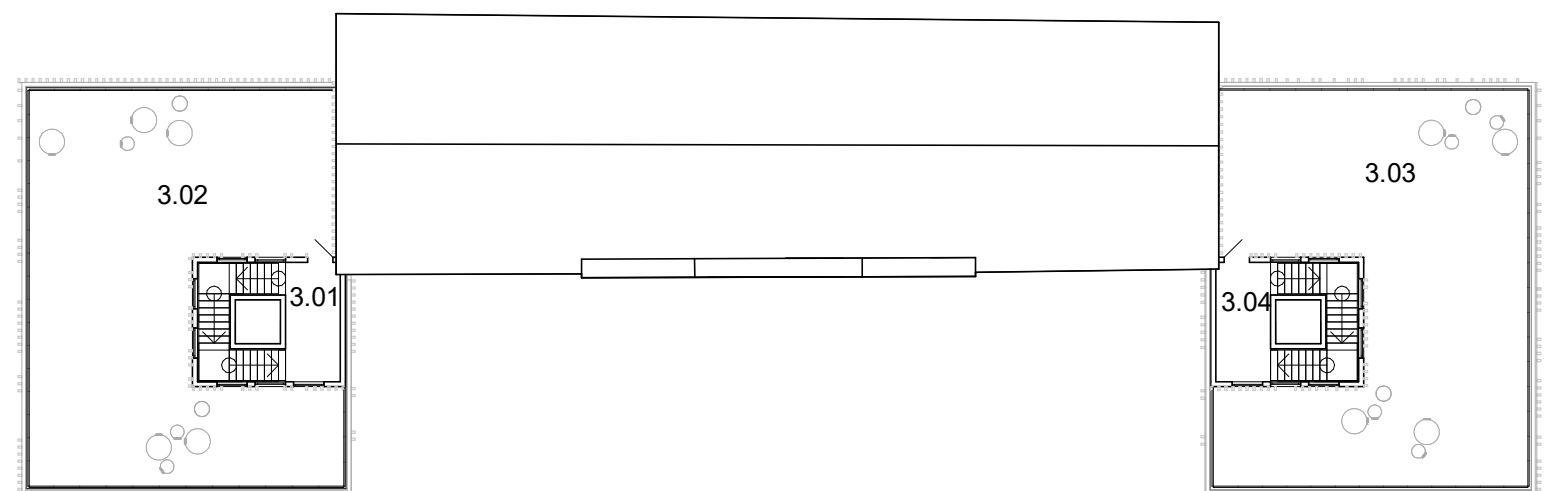


PŮDORYS 3.NP 1:300

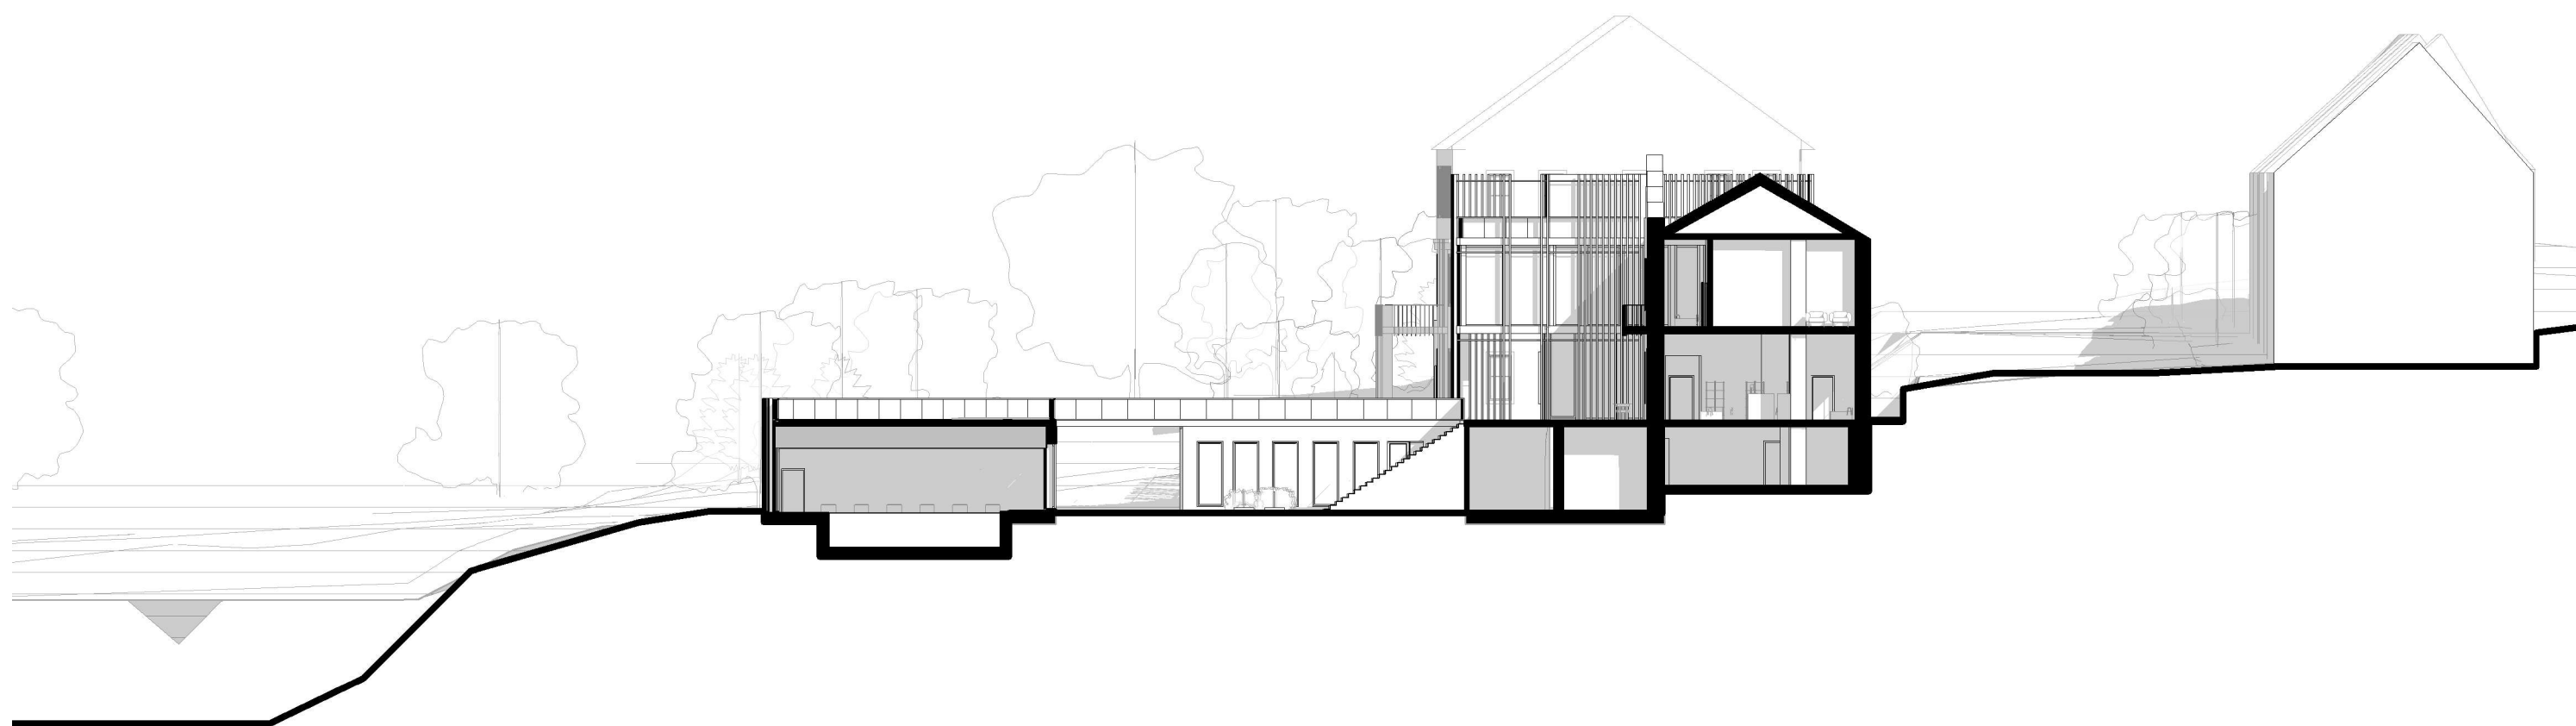


ŘEZ 1:300




POHLED JIŽNÍ 1:300

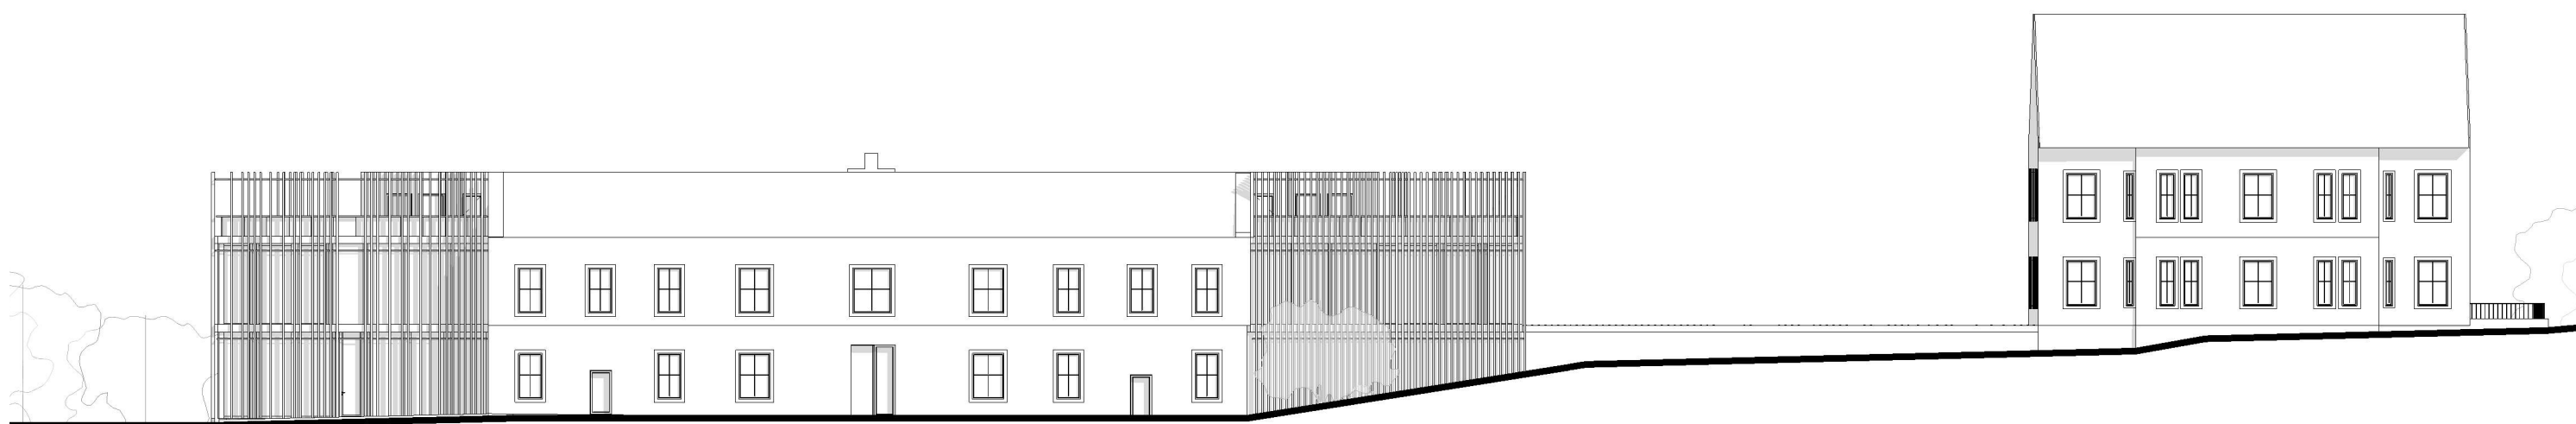


POHLED SEVERNÍ 1:300

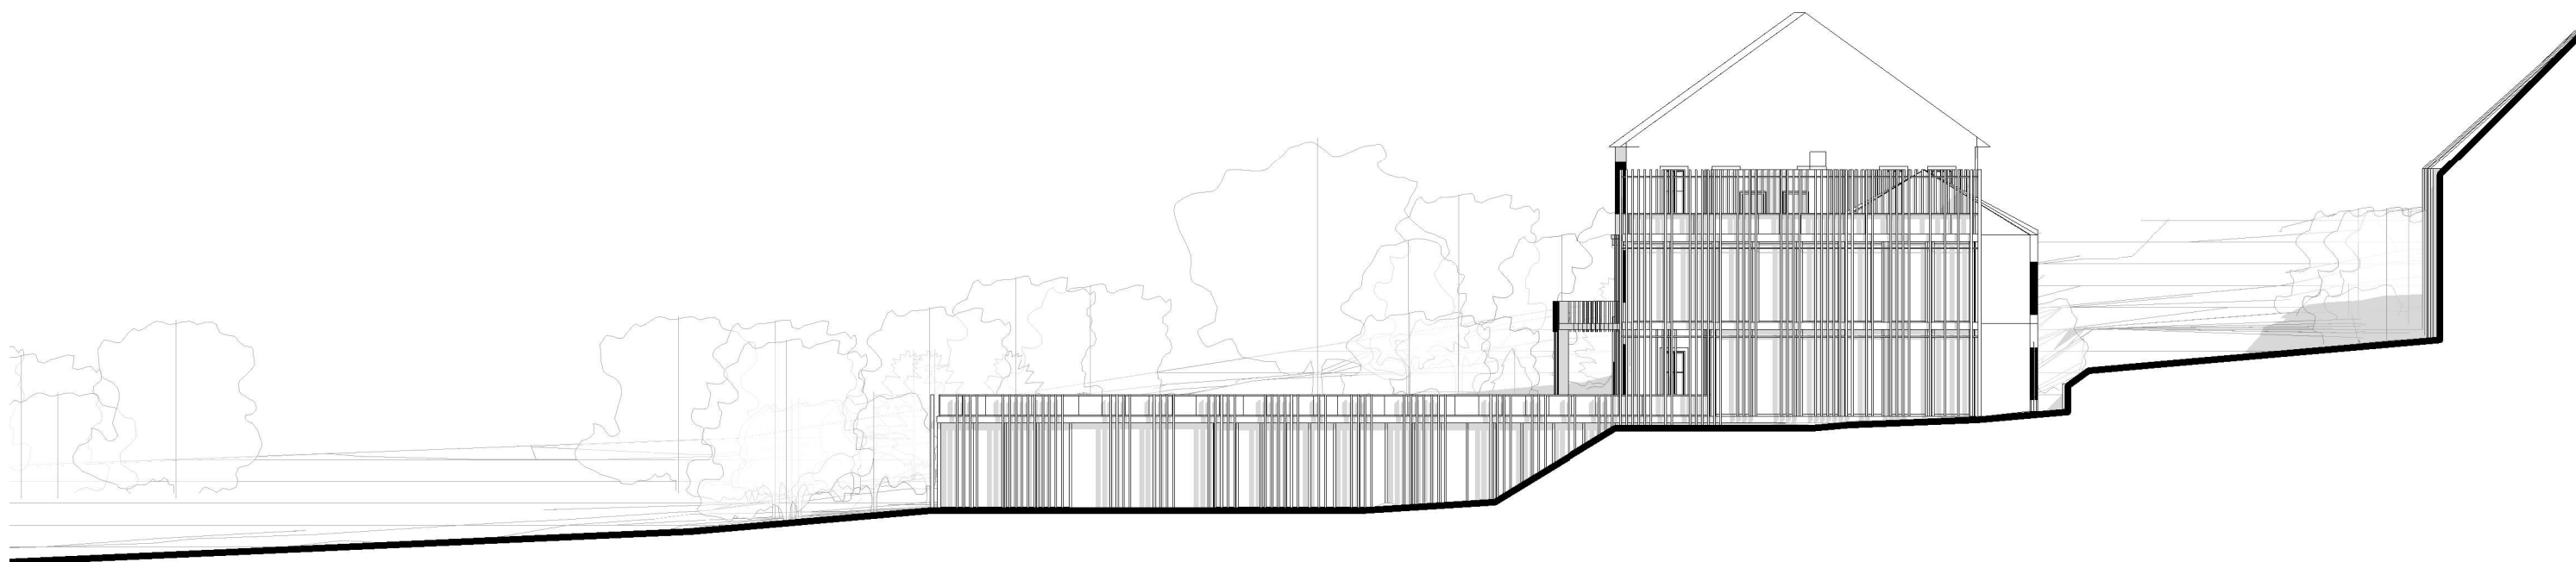

POHLED VÝCHODNÍ 1:300

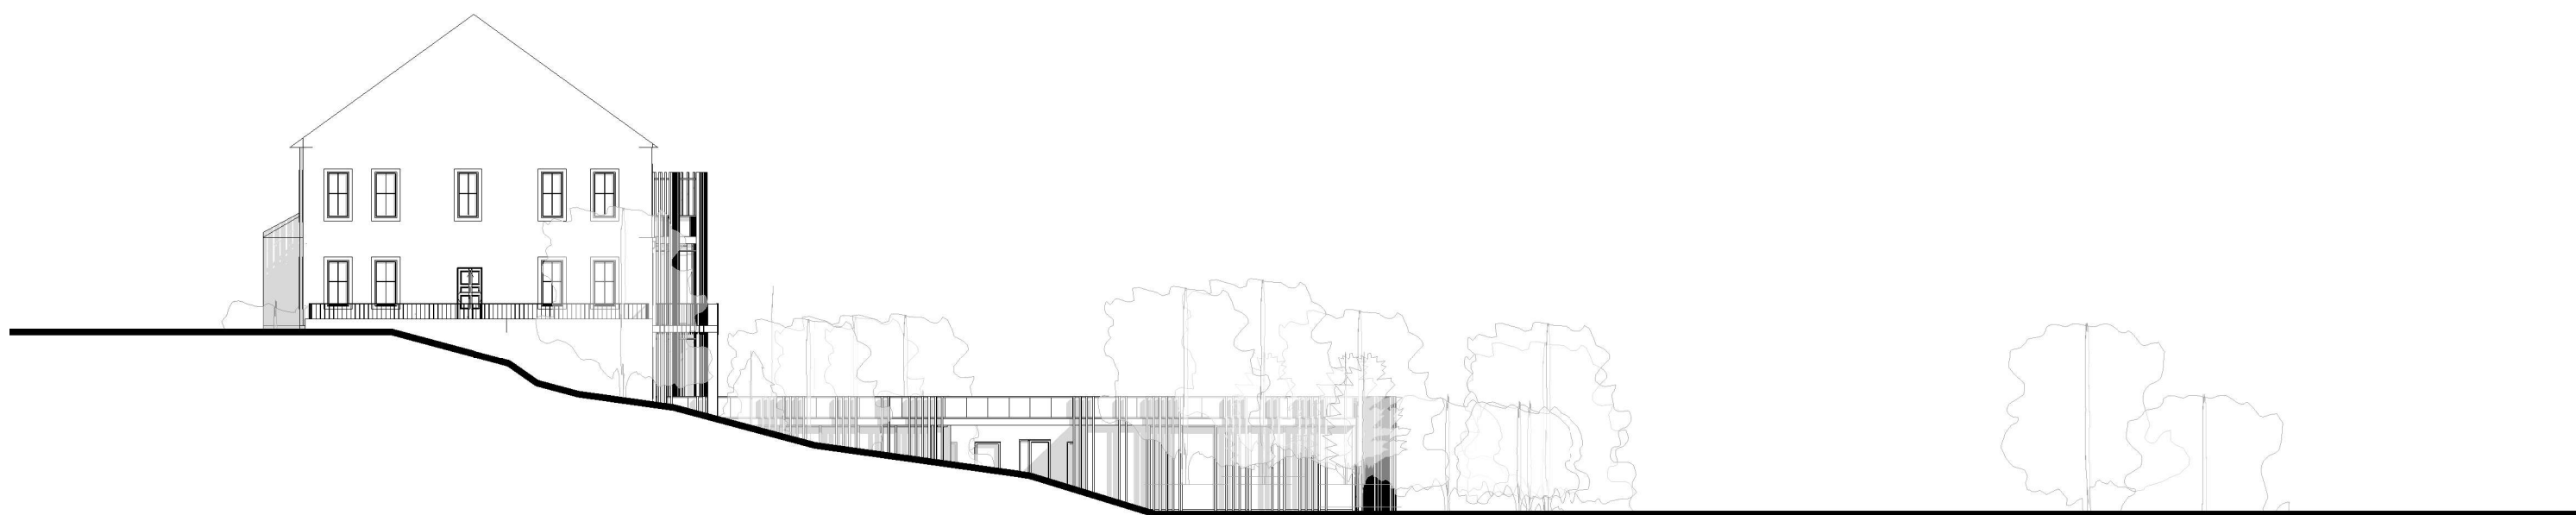

POHLED ZAPADNÍ 1:300

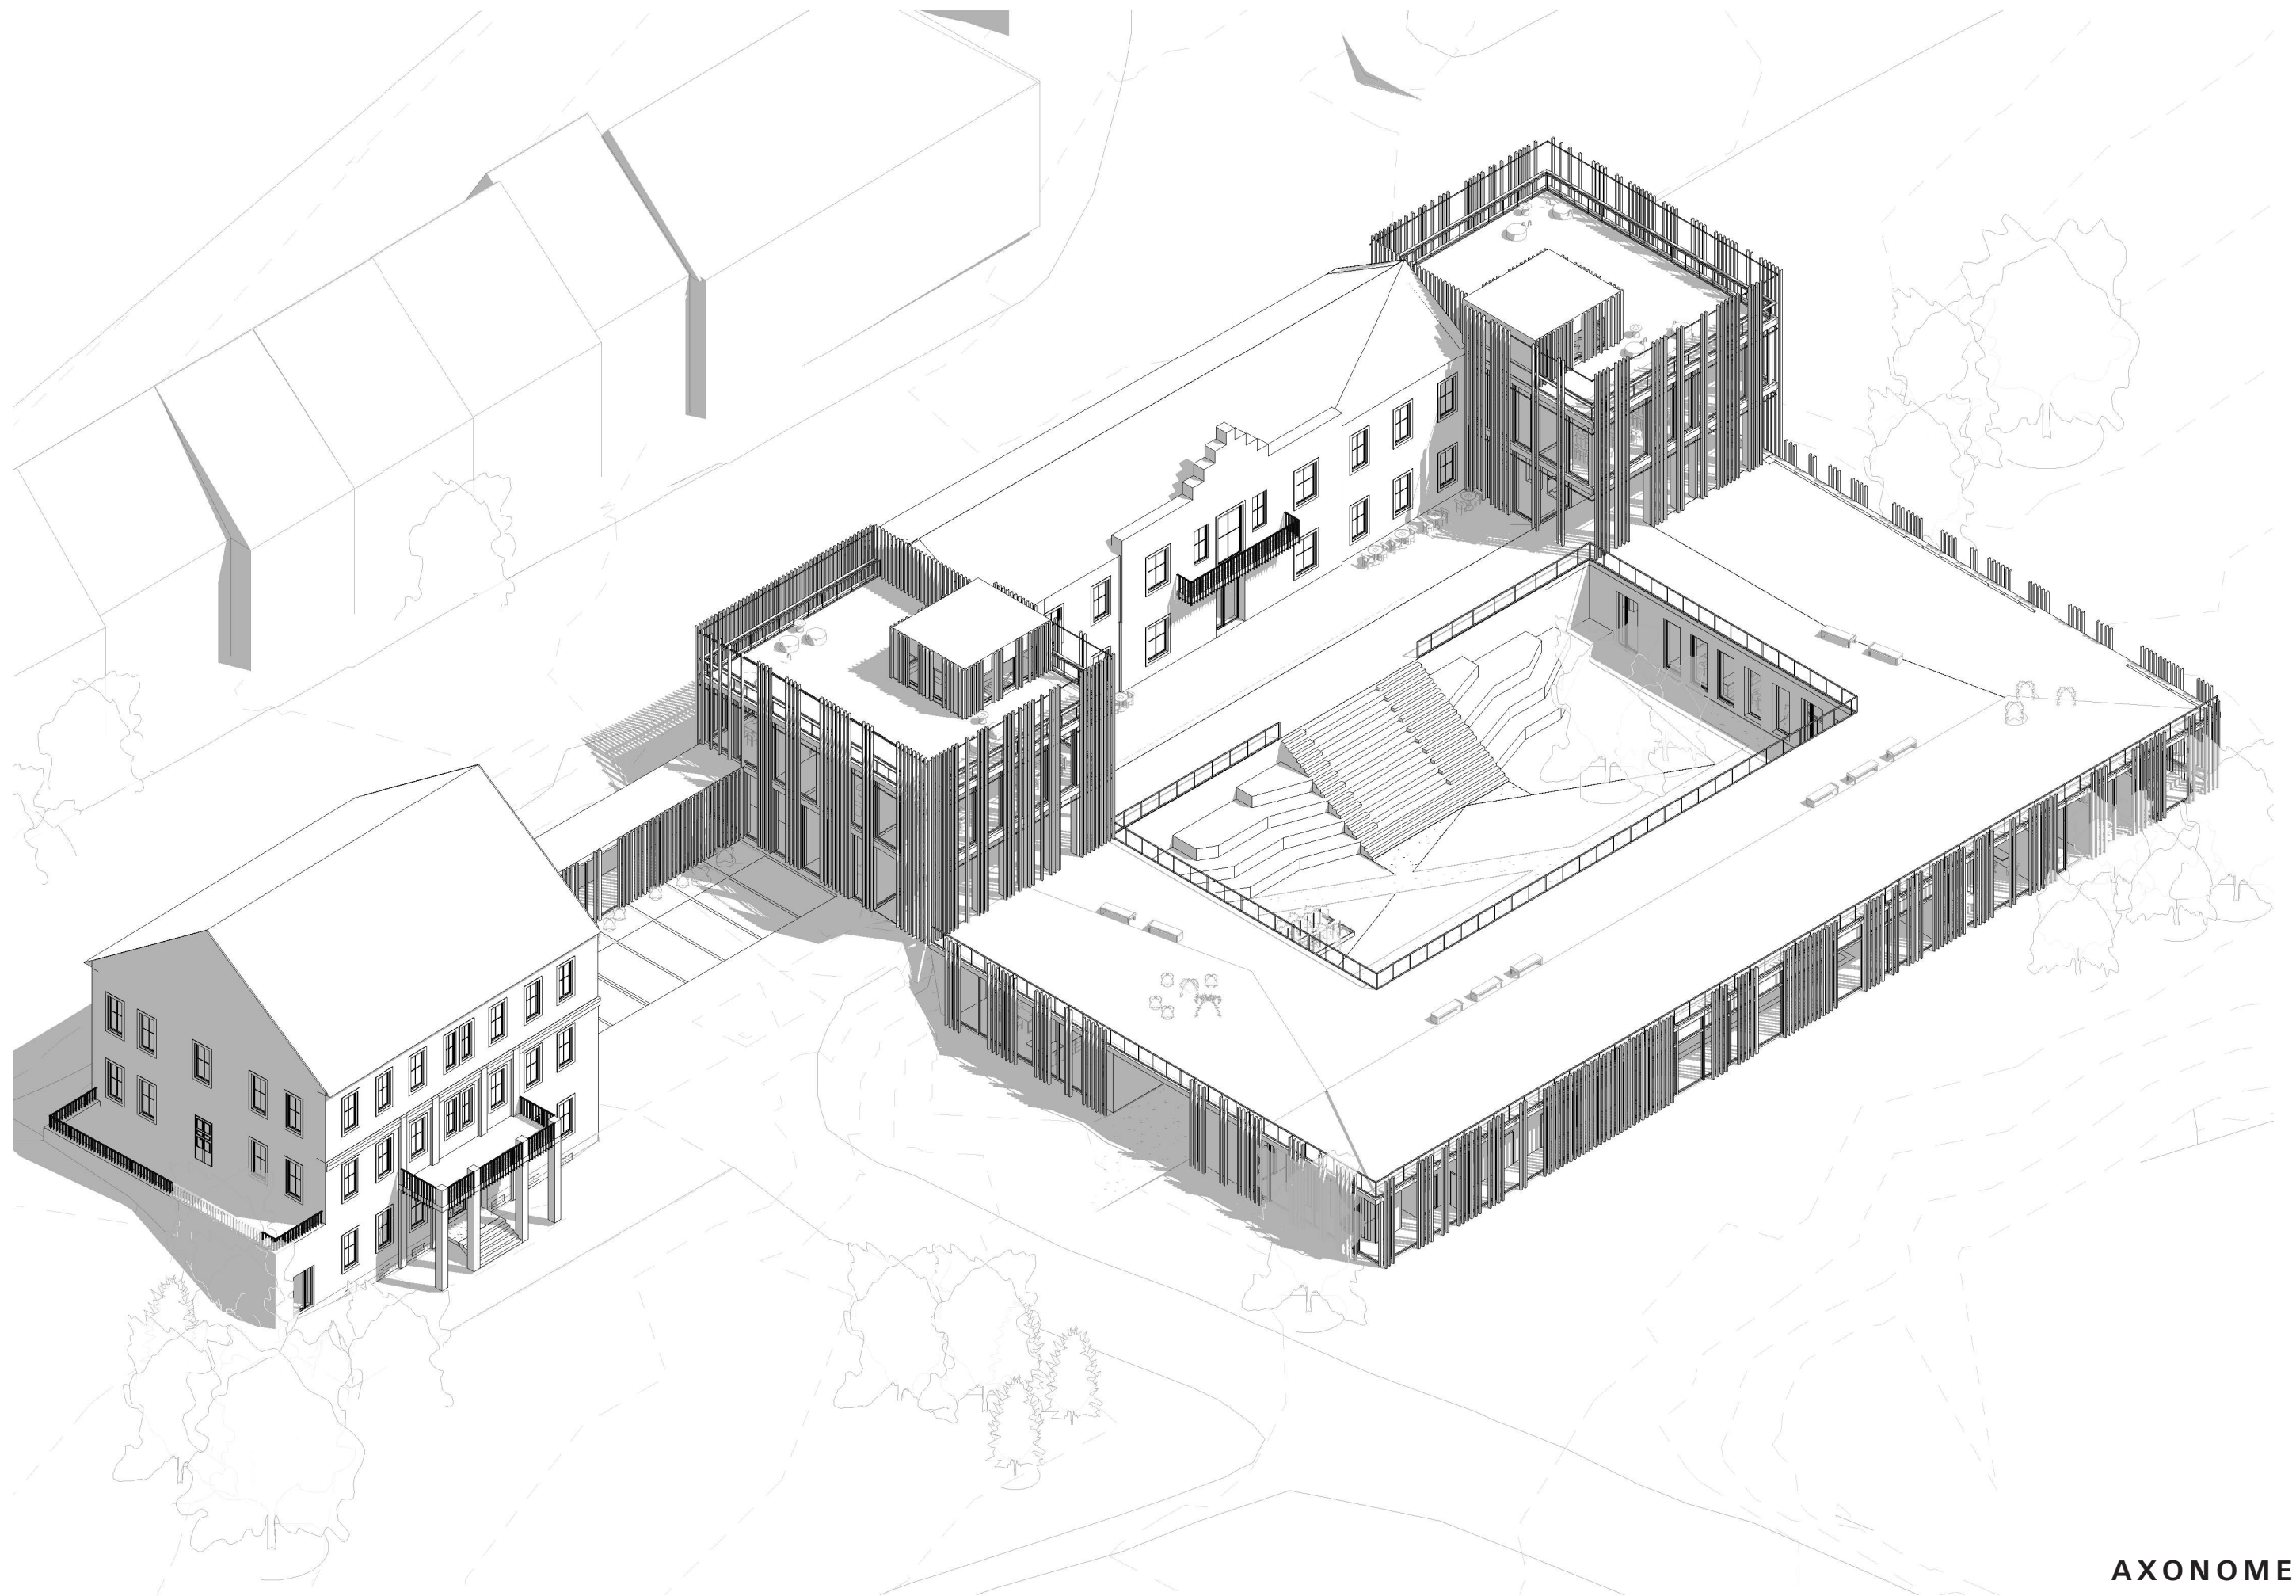



EXTERIÉROVÁ PERPEKTIVA



EXTERIÉROVÁ PERPEKTIVA



