





BC. NIKOL SLÁDKOVÁ, 2. ROČNÍK MAG. STUDIA
ZS 2024, ATVZ


HOTEL V MARIÁNSKÝCH LÁZNÍCH
ATELIÉR JUHA - NAVRÁTIL - TUČEK

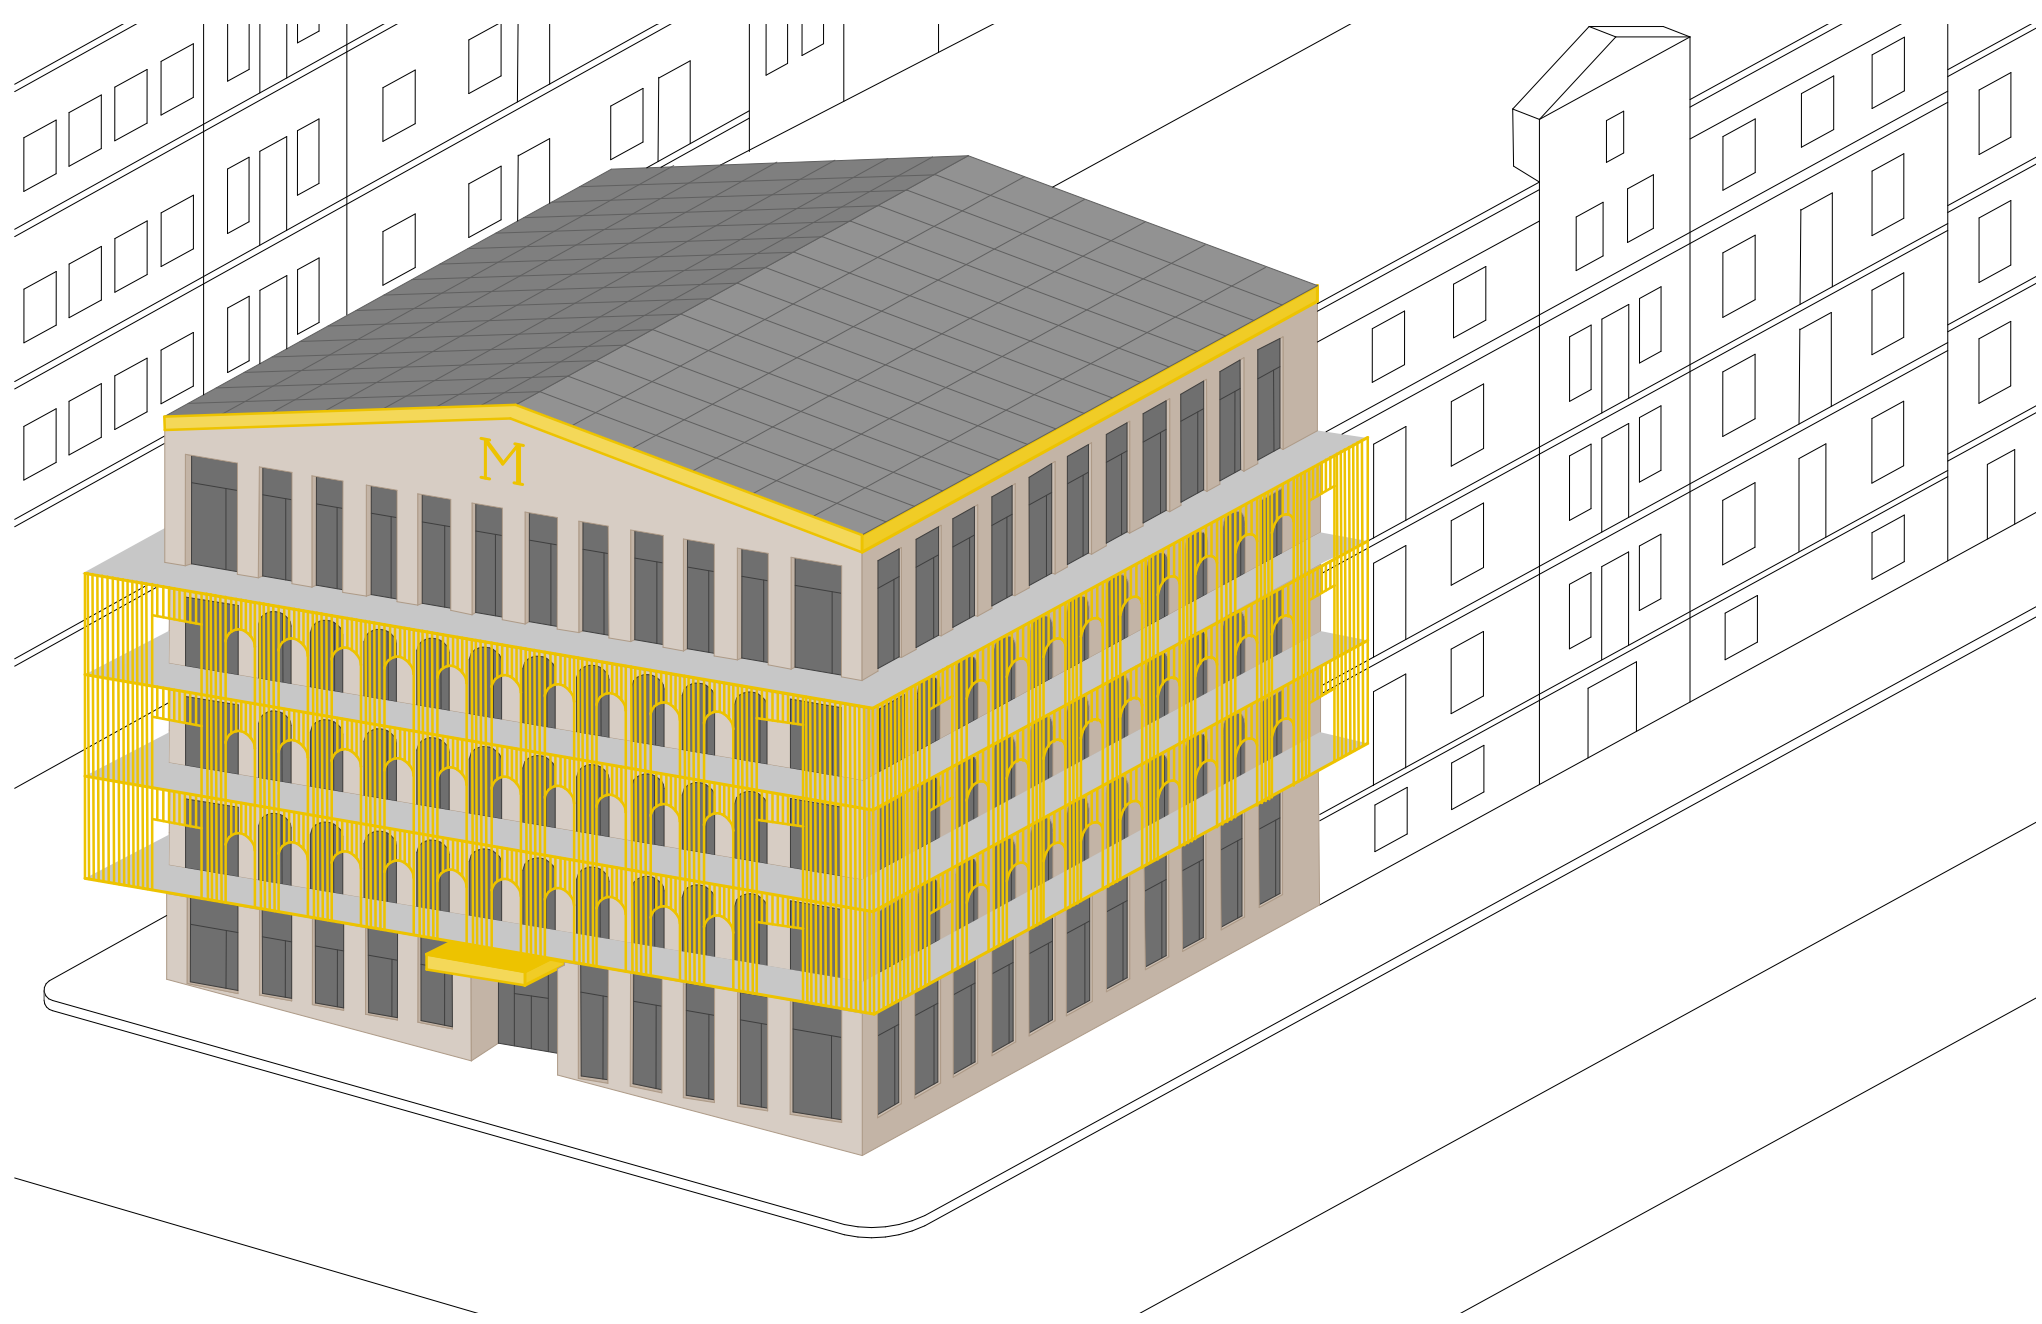


AXONOMETRIE

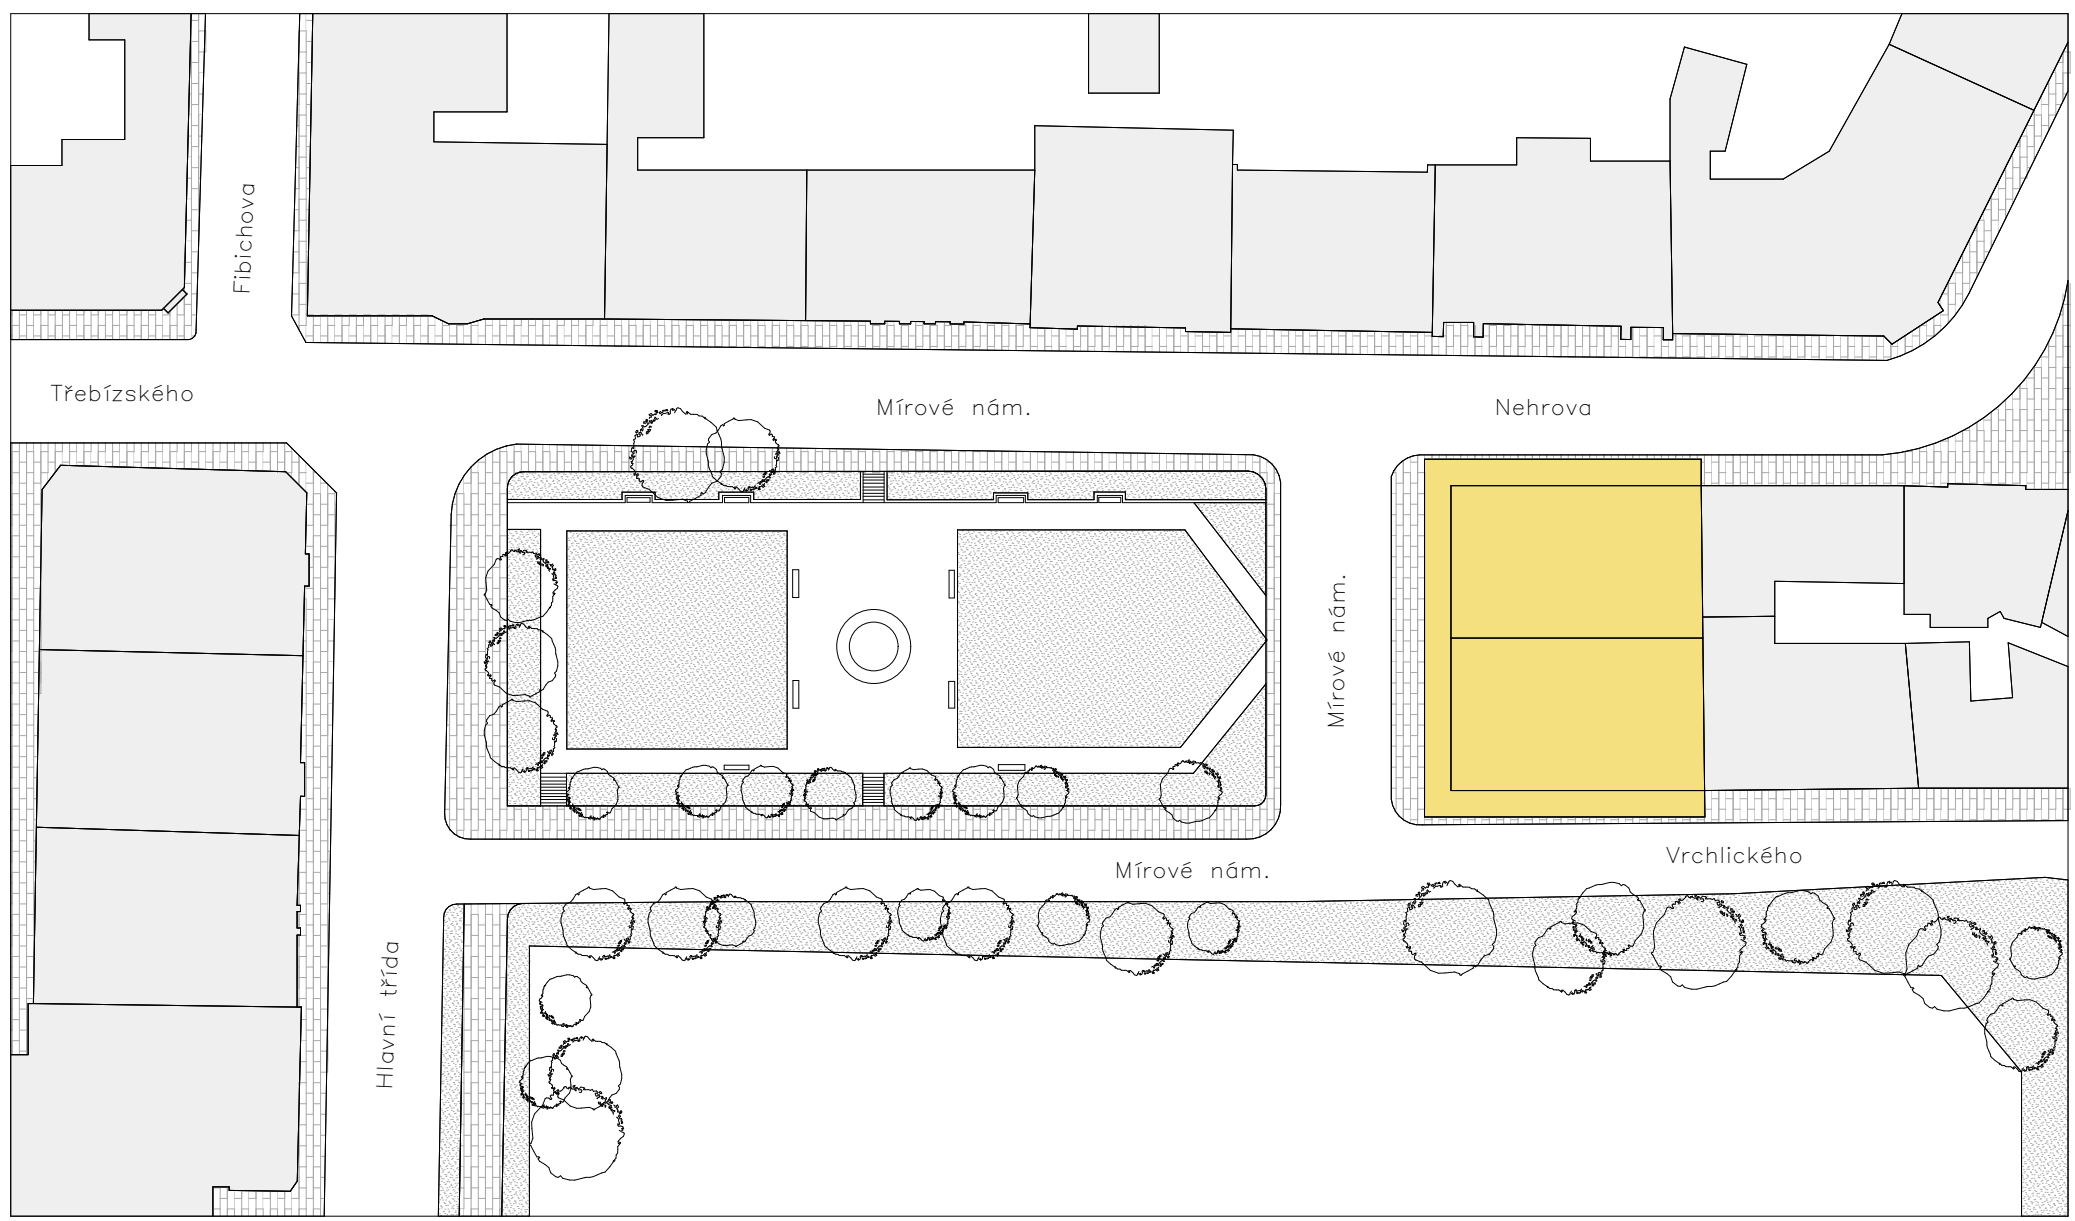


SITUACE 1:500

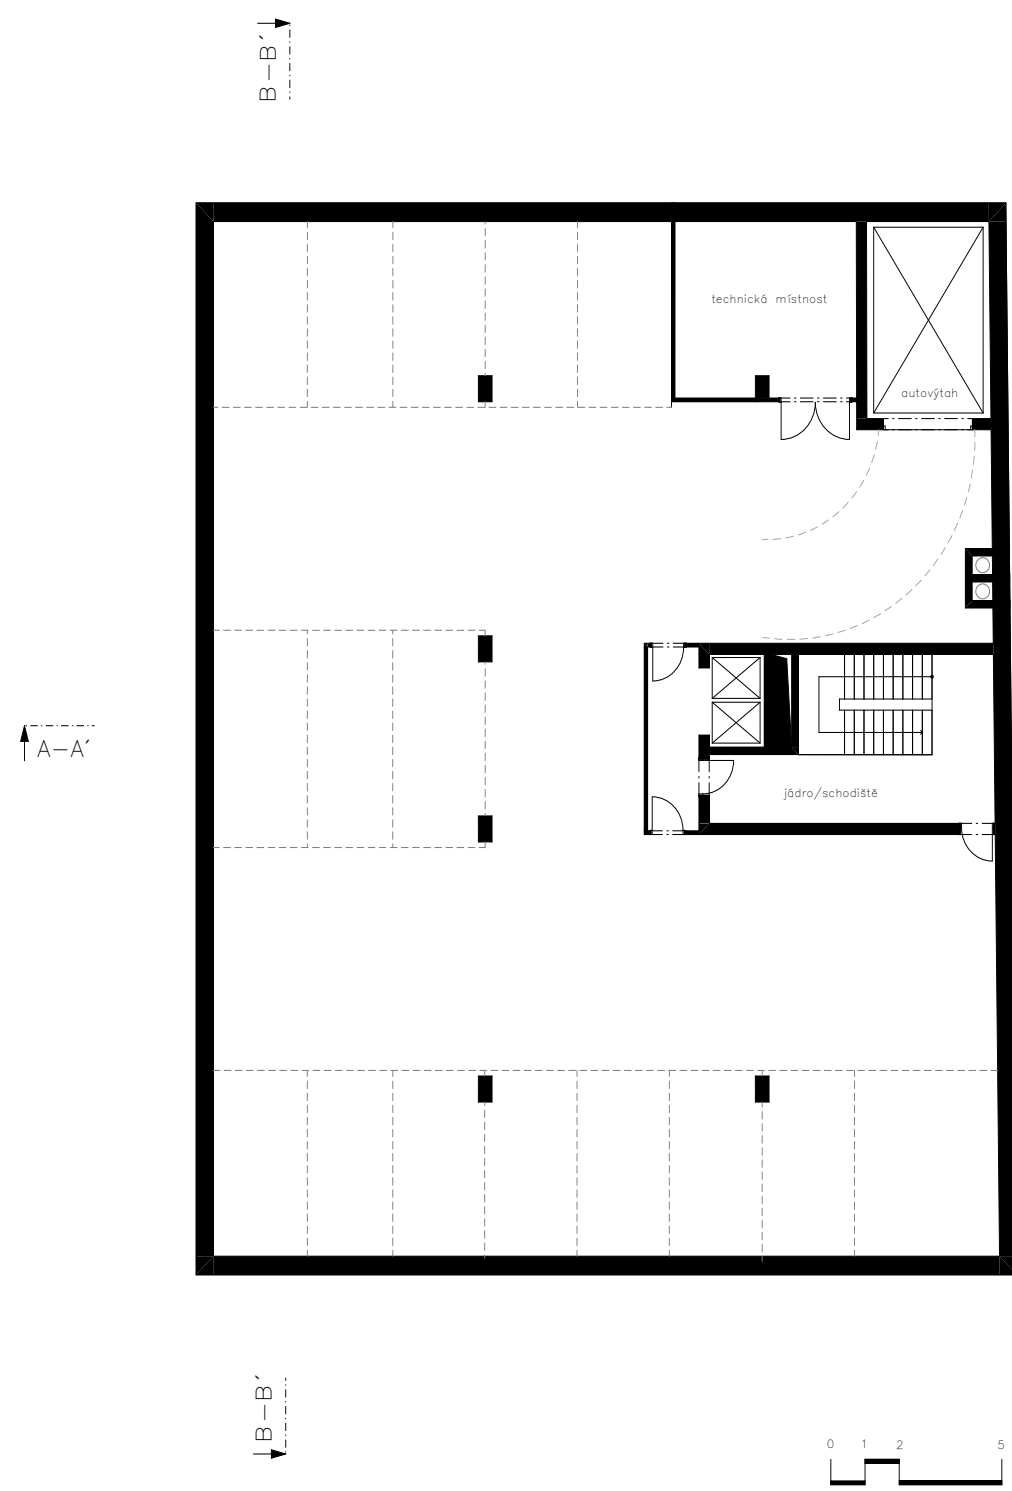


SUTERÉN

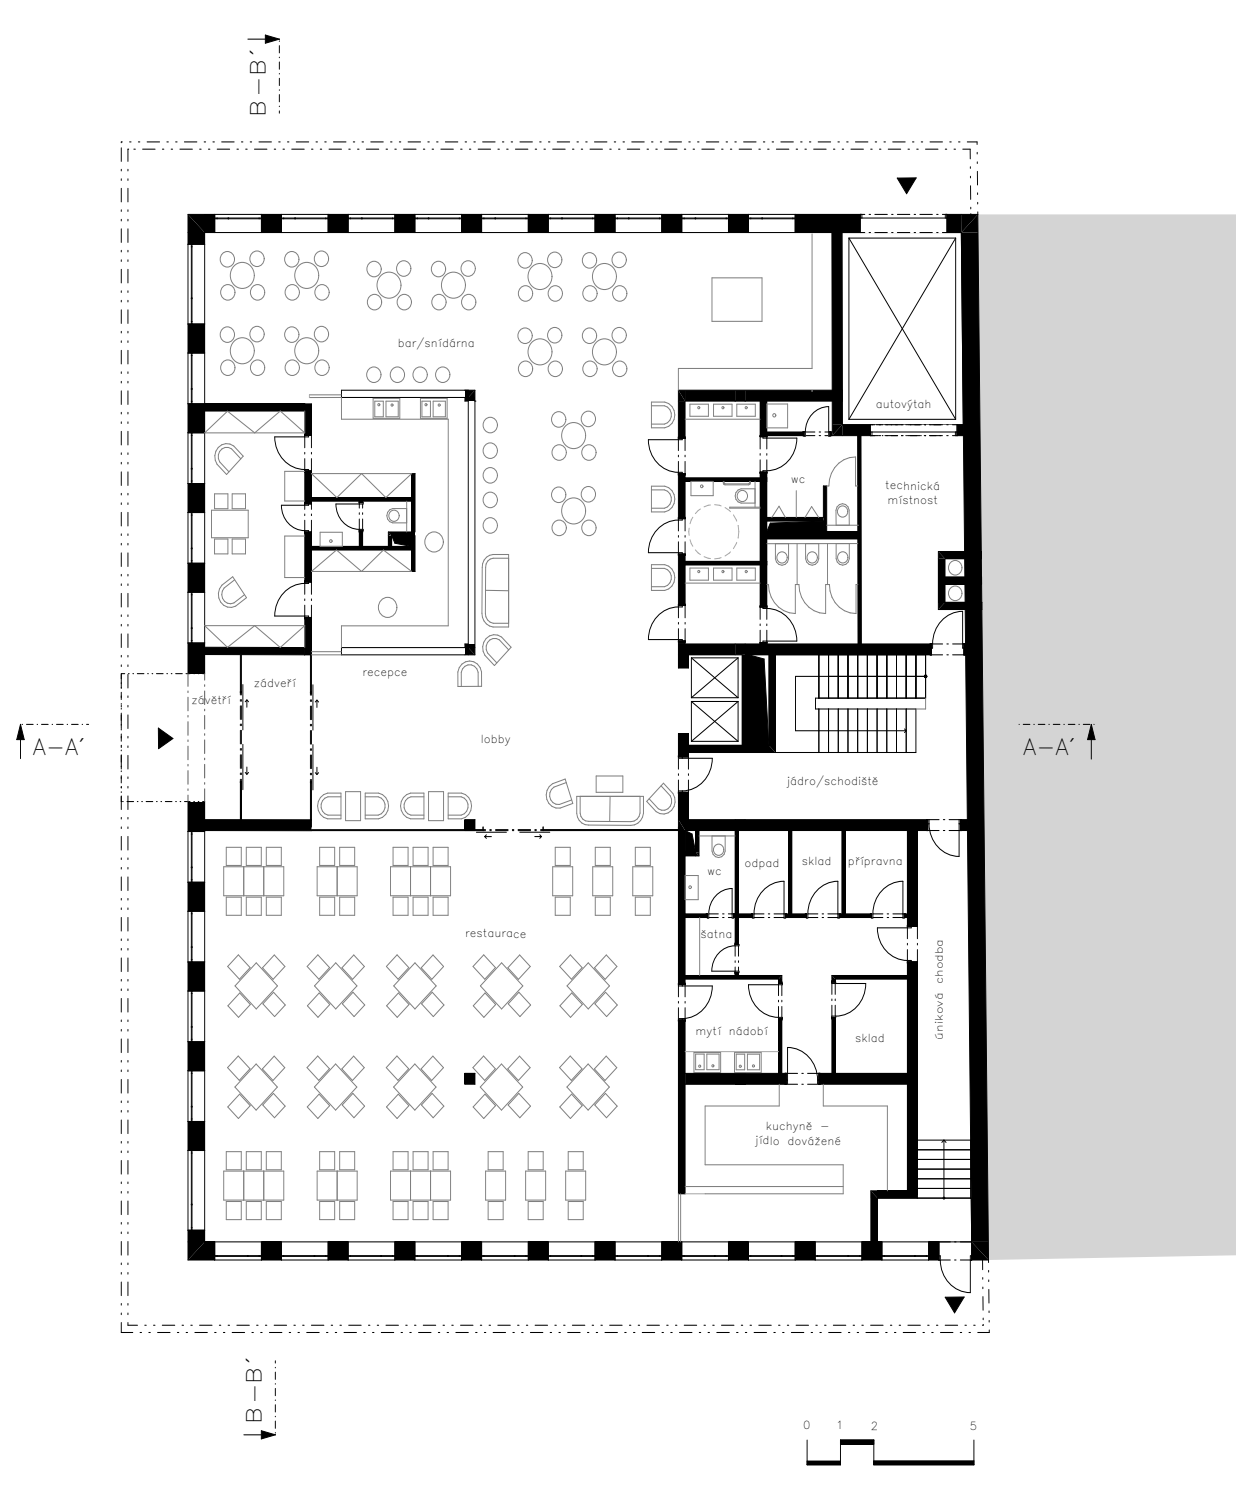


PŘÍZEMÍ

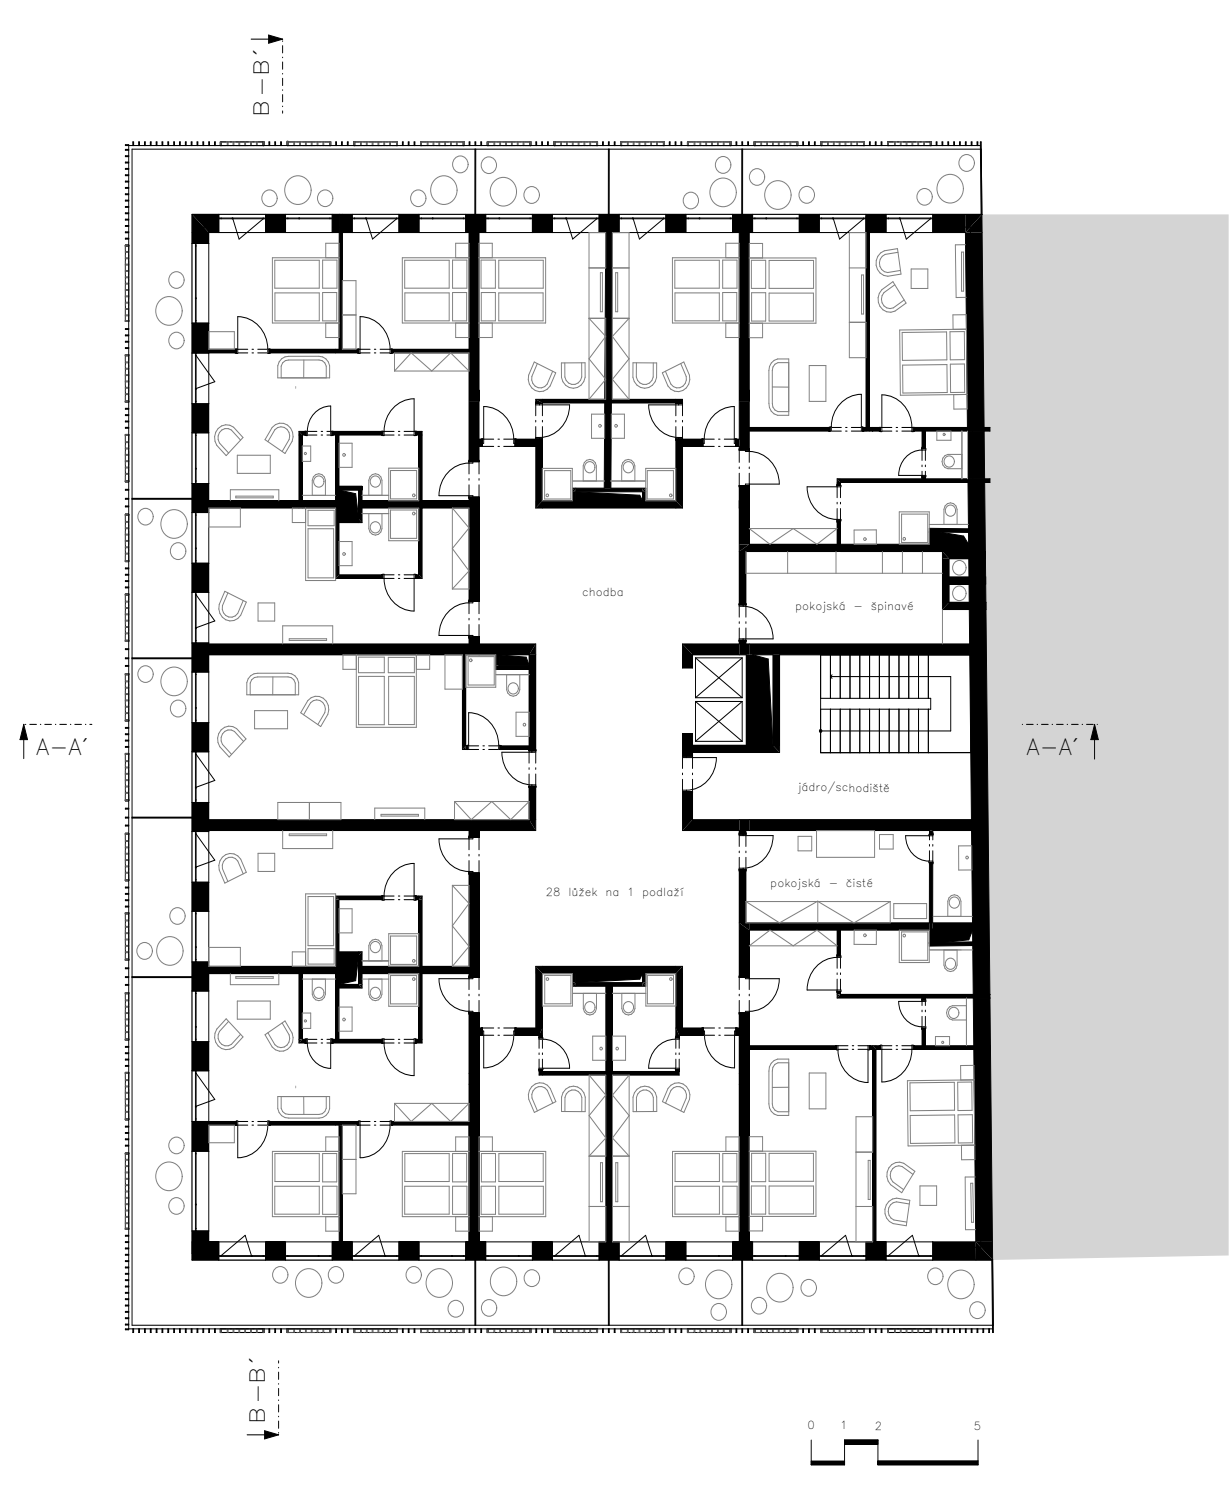


TYPICKÉ PODLAŽÍ

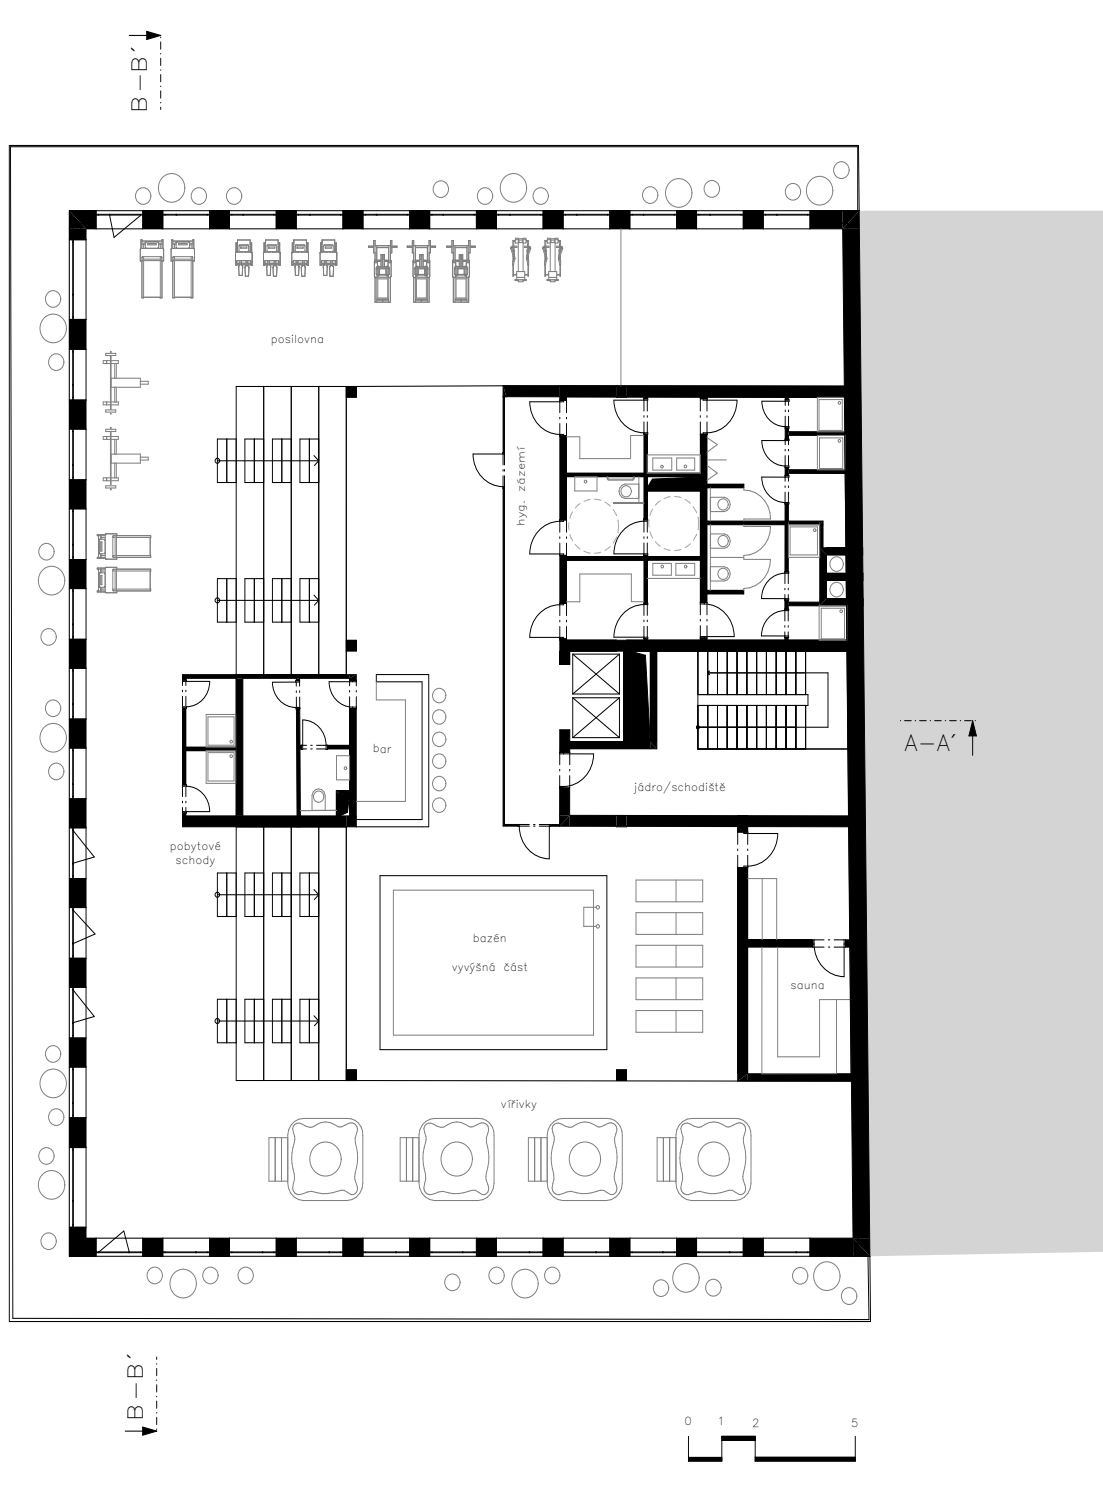


VRCHNÍ PODLAŽÍ

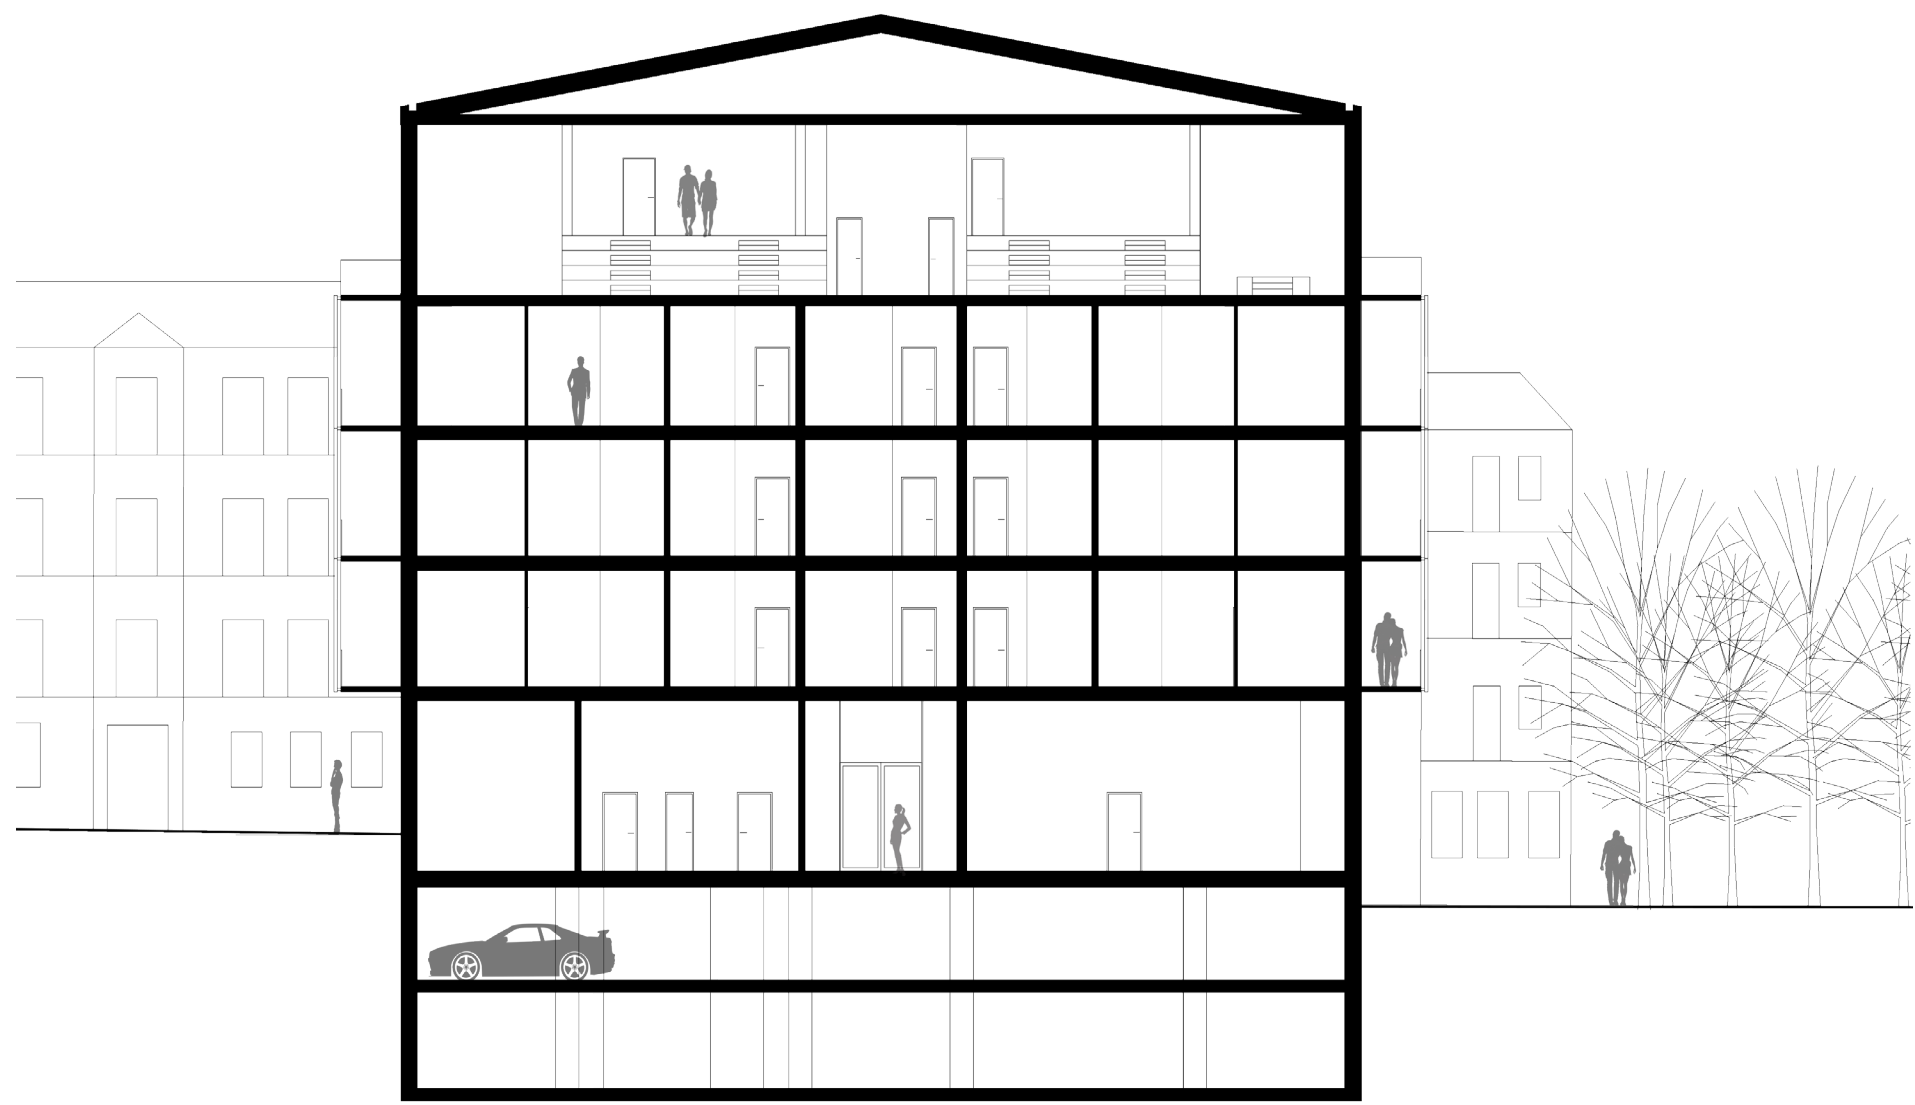

ŘEZ B

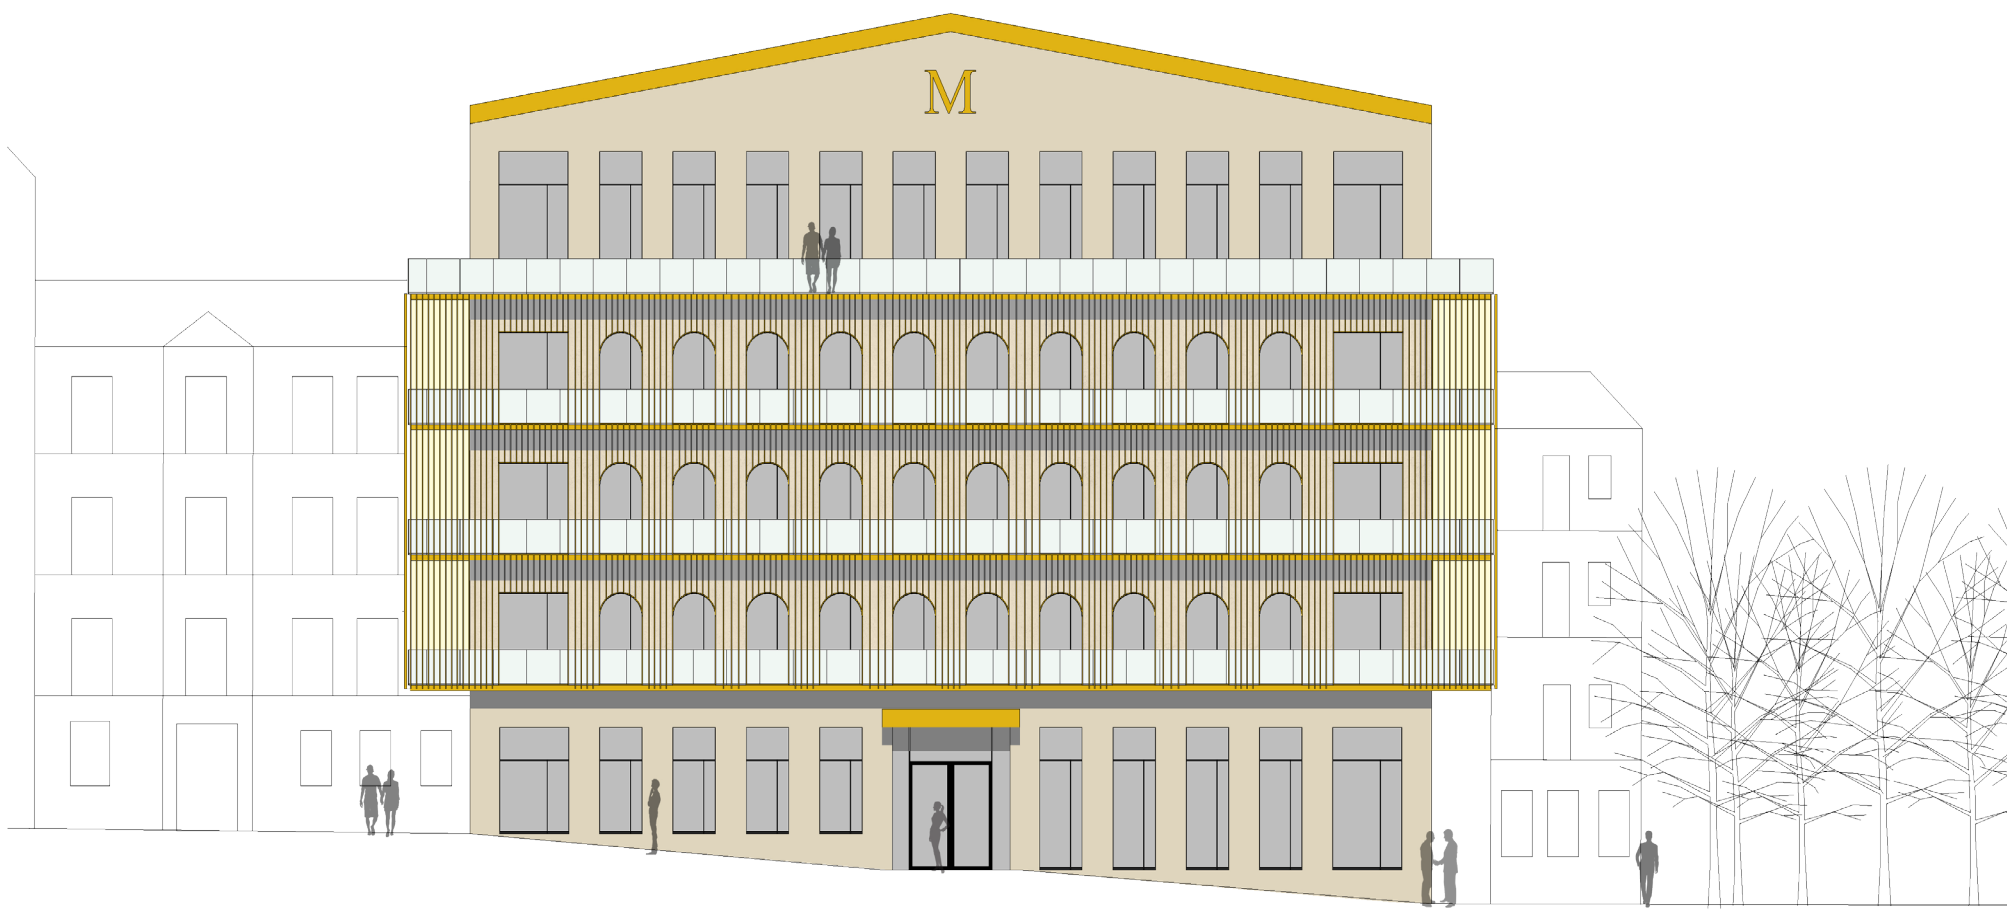

POHLED ZÁPADNÍ

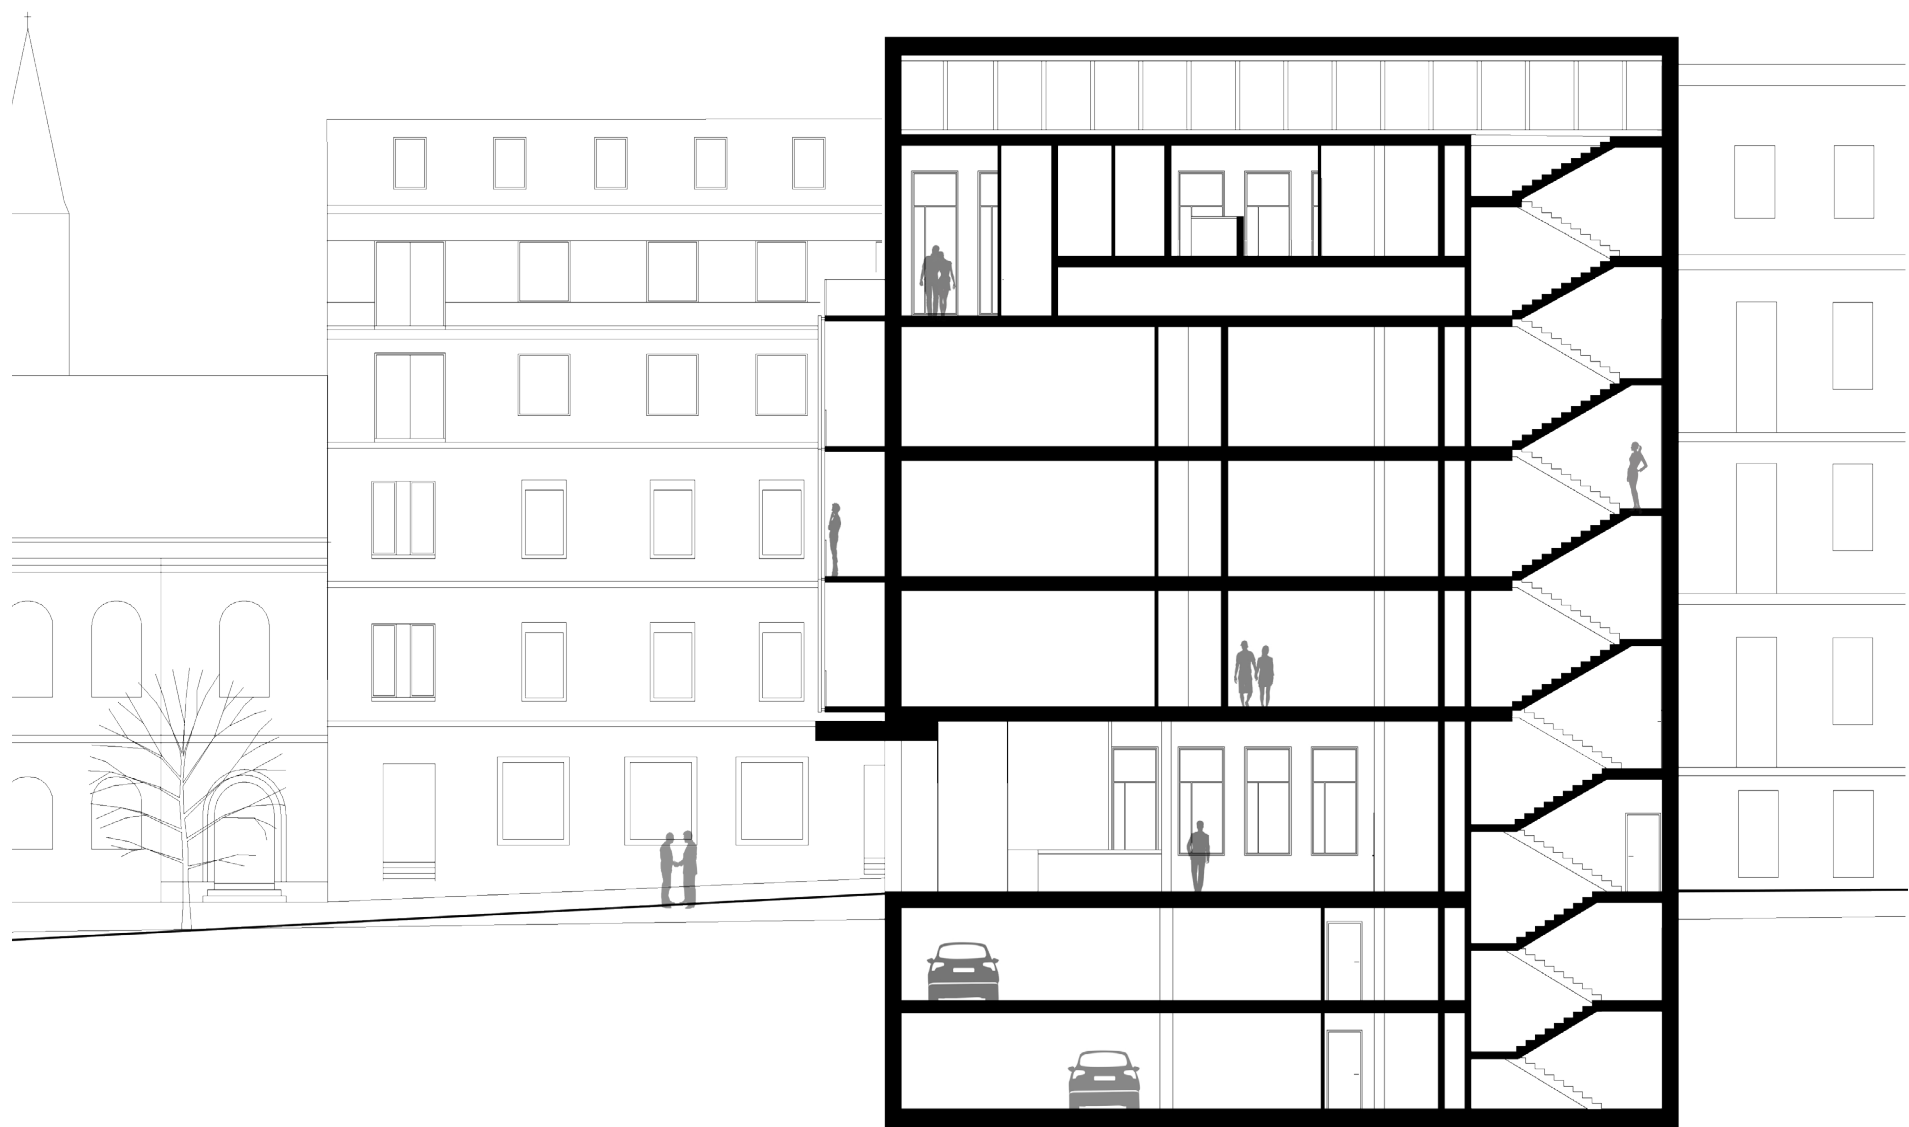

ŘEZ A



POHLED JIŽNÍ