

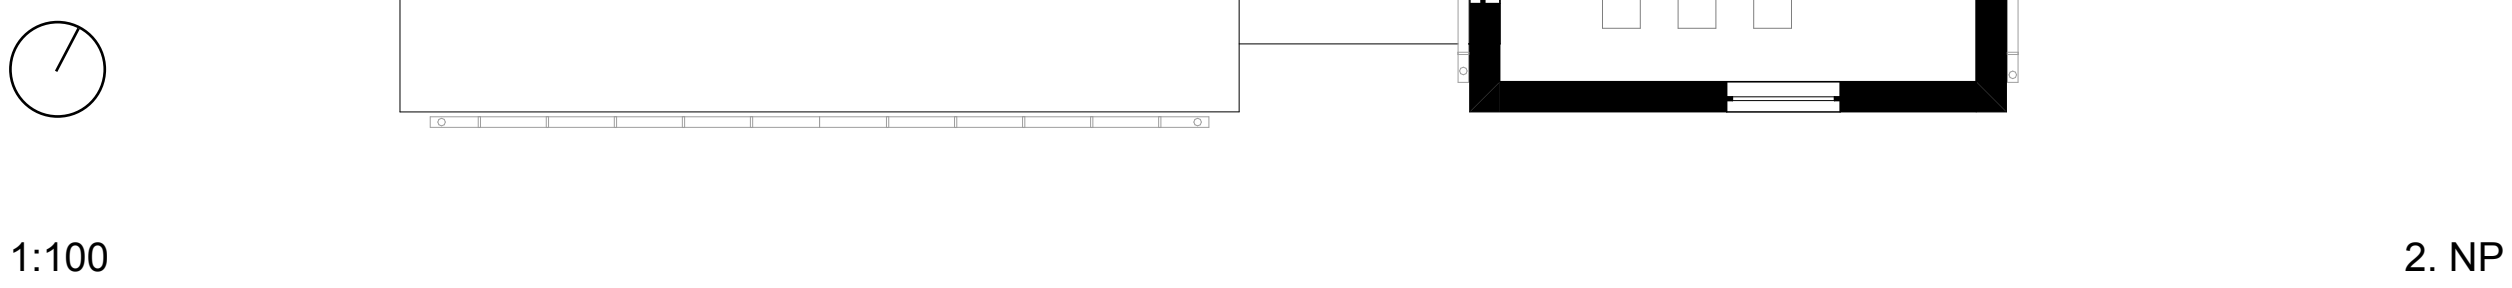
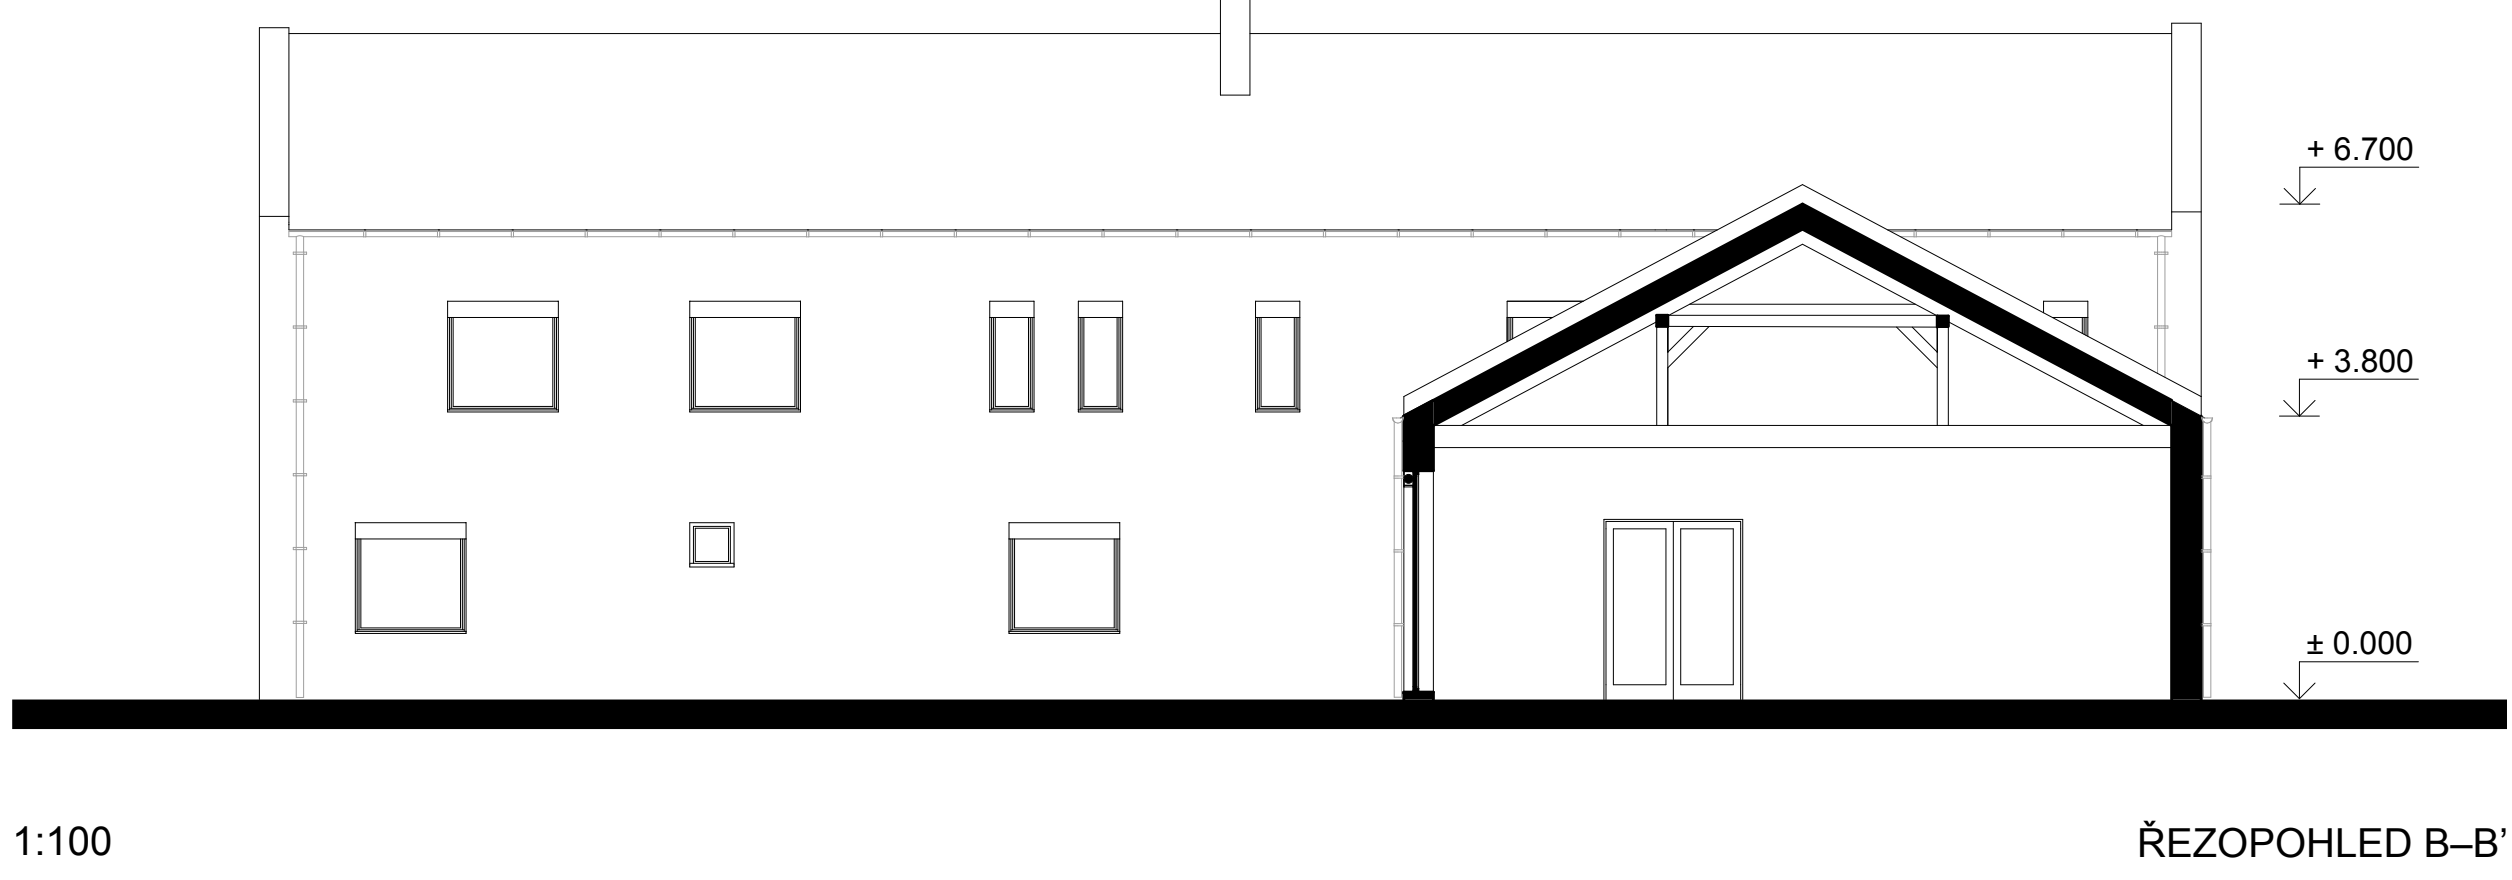


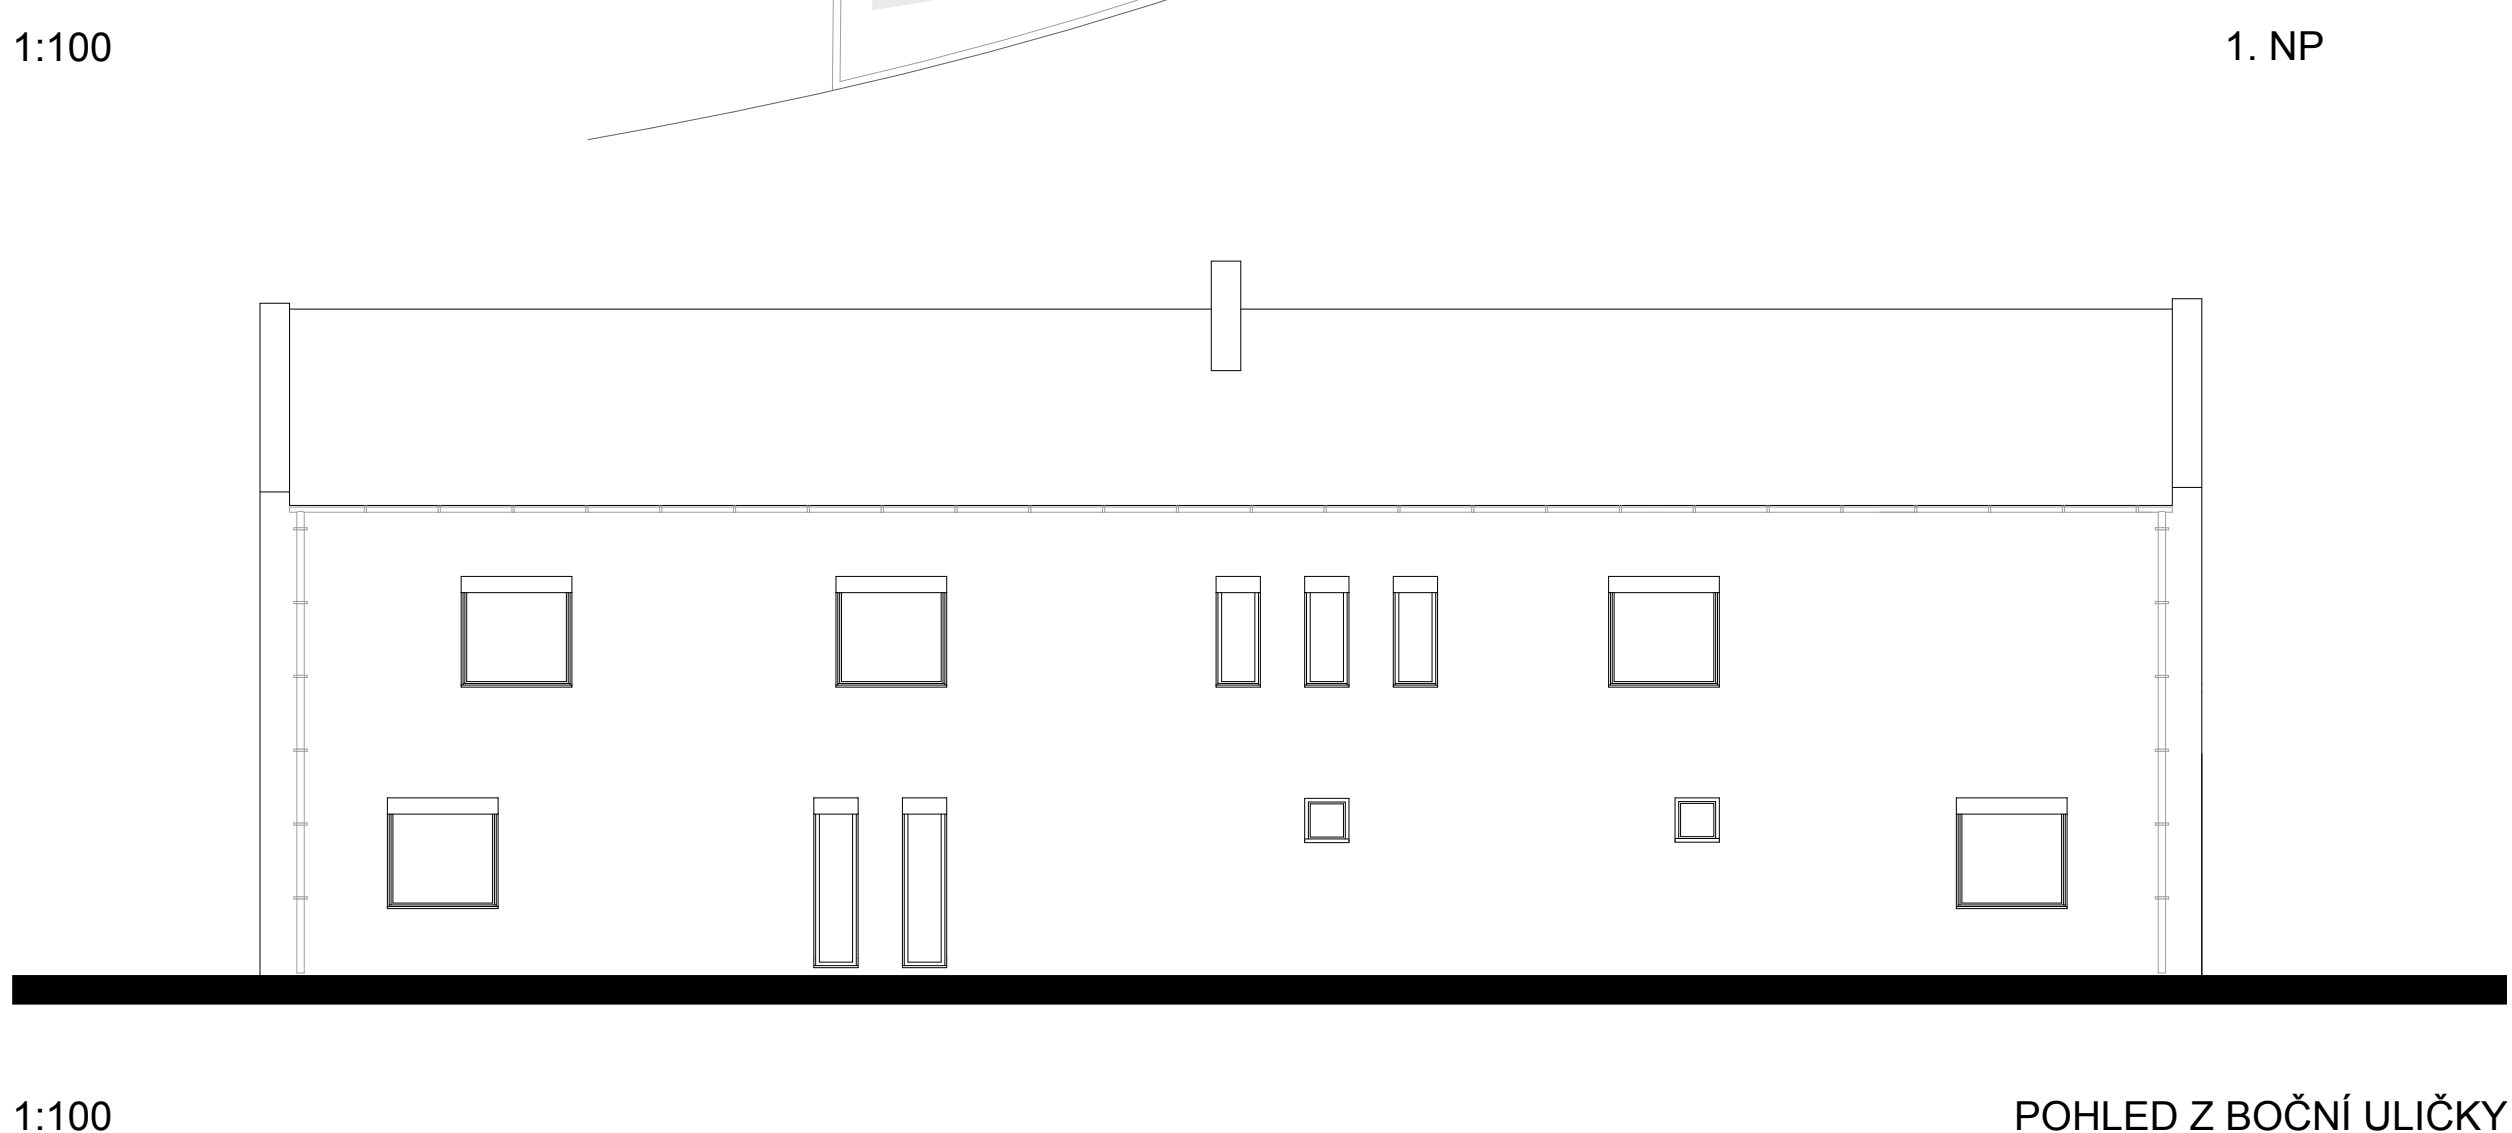

MICHAELA ŠROUBKOVÁ
LS 2023, ATOS

ZÁKLADNÍ UMĚLECKÁ ŠKOLA
PŘEROV NAD LABEM

FAKULTA ARCHITEKTURY, ČVUT PRAHA
ATELIÉR GIRSA, ÚSTAV PAMÁTKOVÉ PÉČE

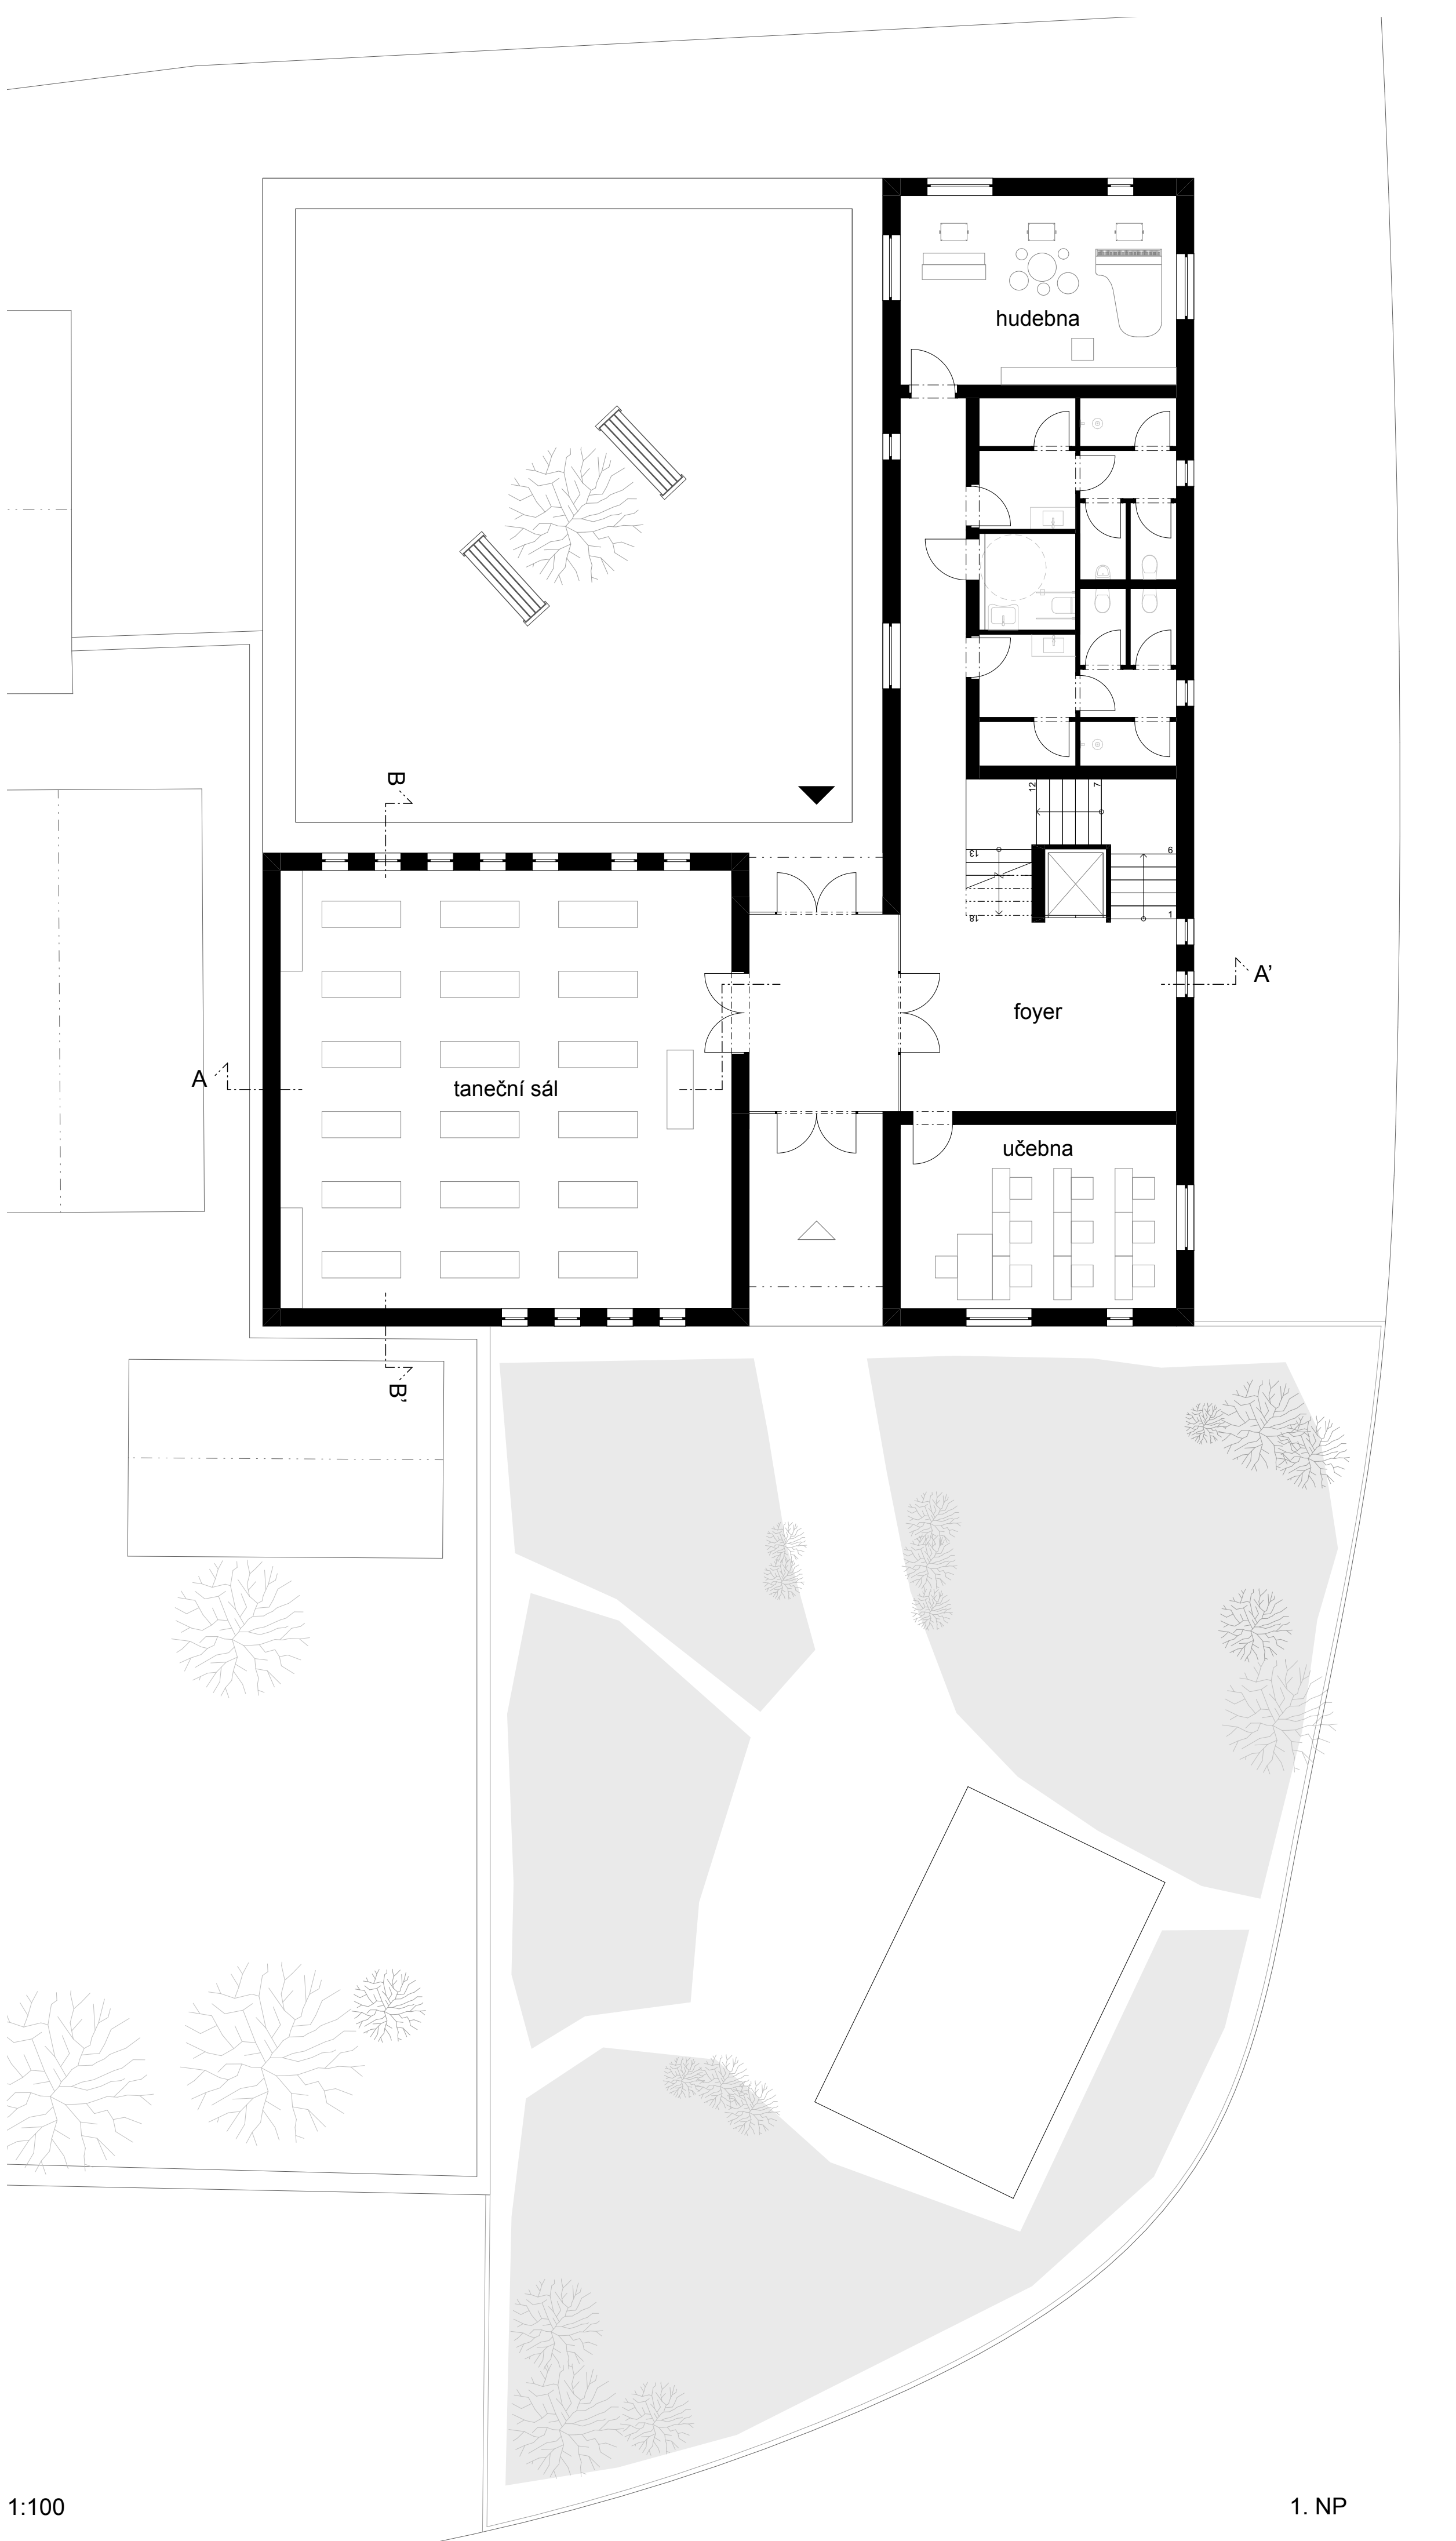

Základní umělecká škola v Přerově nad Labem nabízí nové umělecké výhledy všem dětem, ať už je zájem o hudbu, taneční či kresbu. To vše totiž lze najít uvnitř navržené budovy, která se nachází blízko slávající základní školy. Podrobně hmotově uspořádání do písmene L, vytváří pobytový prostor čtvercového tvaru uzavřený ze dvou stran navrhovanou novostavbou. Vzniklé nádvorní podpora socializaci a zároveň odděluje školu od silnice. Budova ZUS se skládá ze dvou objektů se sedlovými střechami. V menším traktu se vyjímá taneční sál s užšími okny a pohledovým krovem. Druhá část školy, která je dvoupodlažní, ukrývá prostory pro hudební a výtvarnou výchovu, zázemí pro zaměstnance a vertikální komunikaci. Obě hmoty propojuje prosklený kotek, jenž vede návštěvníky až do klidné zahrady v zadní části pozemku. Výjuku v zahradě umožňuje venkovní třída obklopená příjemnou zelení. Lapidární hmotu stávající rozděluje na exteriér dynamicky rozmístěné okny, celkové se na fasádách objevují rozměrově provázané čtyři typy oken. Škola je citlivě zasazena do okolí, jemně písková barva fasád a trávy střech komunikují s prostředím. Budova má ale i moderní nádech díky čistým liniím a travním fasádám.

