



CONT - GARDEN

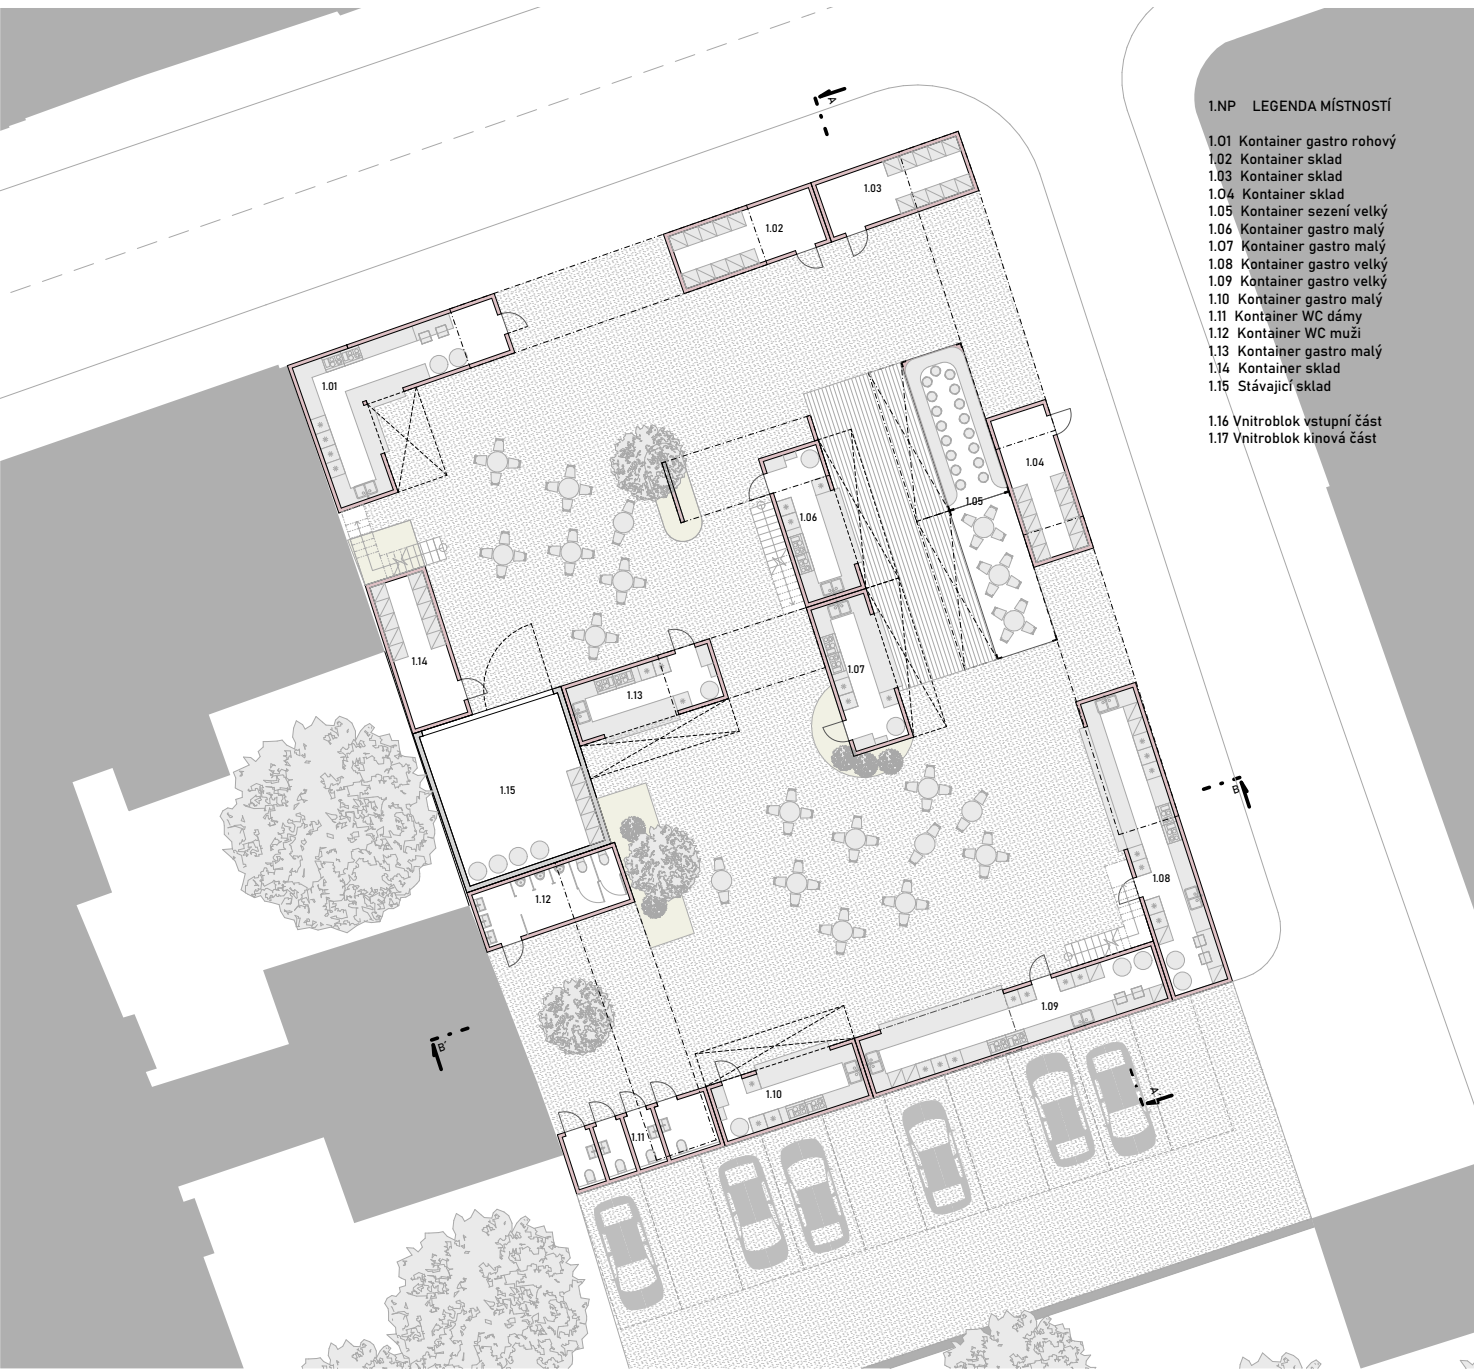

Vybrané parcele schází identita i využití typické pro rušnou ulici, jako je Stodolní v Ostravě, kde se návrh nachází. V současnosti se na volné nárožní parcele nachází parkoviště mezi mnoha odpadky a dřevěné boudě. Nároží by mohlo být v budoucnu dostavěno a využito tak, jak je ulice Stodolní známa – aktivním parterem plného zábavy a jídla.

Koncept návrhu využívá lodní kontejnery malé a velké velikosti pro gastronomické účely a je rozdělen na dva menší vnitrobloky, které jsou typické pro danou lokalitu. V rámci architektonického konceptu je kladen důraz na vytvoření aktivního a přívětivého prostředí pro chodce a návštěvníky. Návrh doplňuje uliční čáru a vytváří dočasnou stavbu, která se integruje do prostoru ulice Stodolní. Tato dočasná stavba, tvořená lodními kontejnery, dotváří ulici a přidává další prostor pro aktivity, jako je posezení, gastronomie, koncerty i letní kino, které je přidanou hodnotou celého návrhu a atypickou pro ulici Stodolní. Jsou uspořádány do malého (6x2,44 metru) a velkého (12,2x2,44 metru) měřítka lodních kontejnerů a tvořeny tak, aby byly co nejvíce variabilní a dokázaly se integrovat do jiných, různě velkých lokalit. Kompoziční prvky kontejnerů jsou ochuzeny o boční stěny, které jsou nahrazeny barevnými lany a květináči.

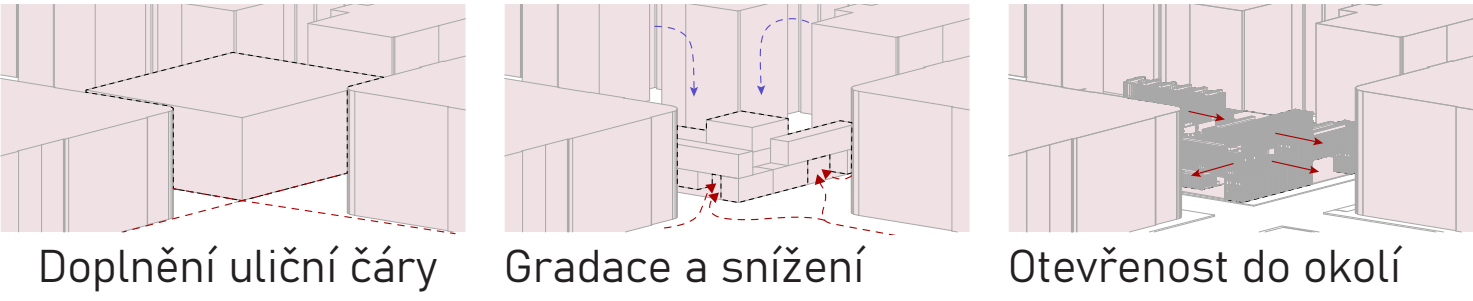

OSTRAVA...

Bc. Lukáš Staněk
FA ČVUT, 8. semestr, ATV - zimní semestr 2023

ateliér Jana Sedláka
odborný asistent Ivan Hnízdil

