




ALEXANDRA ŠTEFANKOVÁ, 3. ROČNÍK
LS 2023, ATZBP


ZÁKLADNÍ UMĚLECKÁ ŠKOLA A SÁL
PŘEROV NA LABEM

FAKULTA ARCHITEKTURY ČVUT, PRAHA
ATELIÉR GIRSA, ÚSTAV PAMÁTKOVÉ PÉČE

PŮDORYS 1NP 1:100

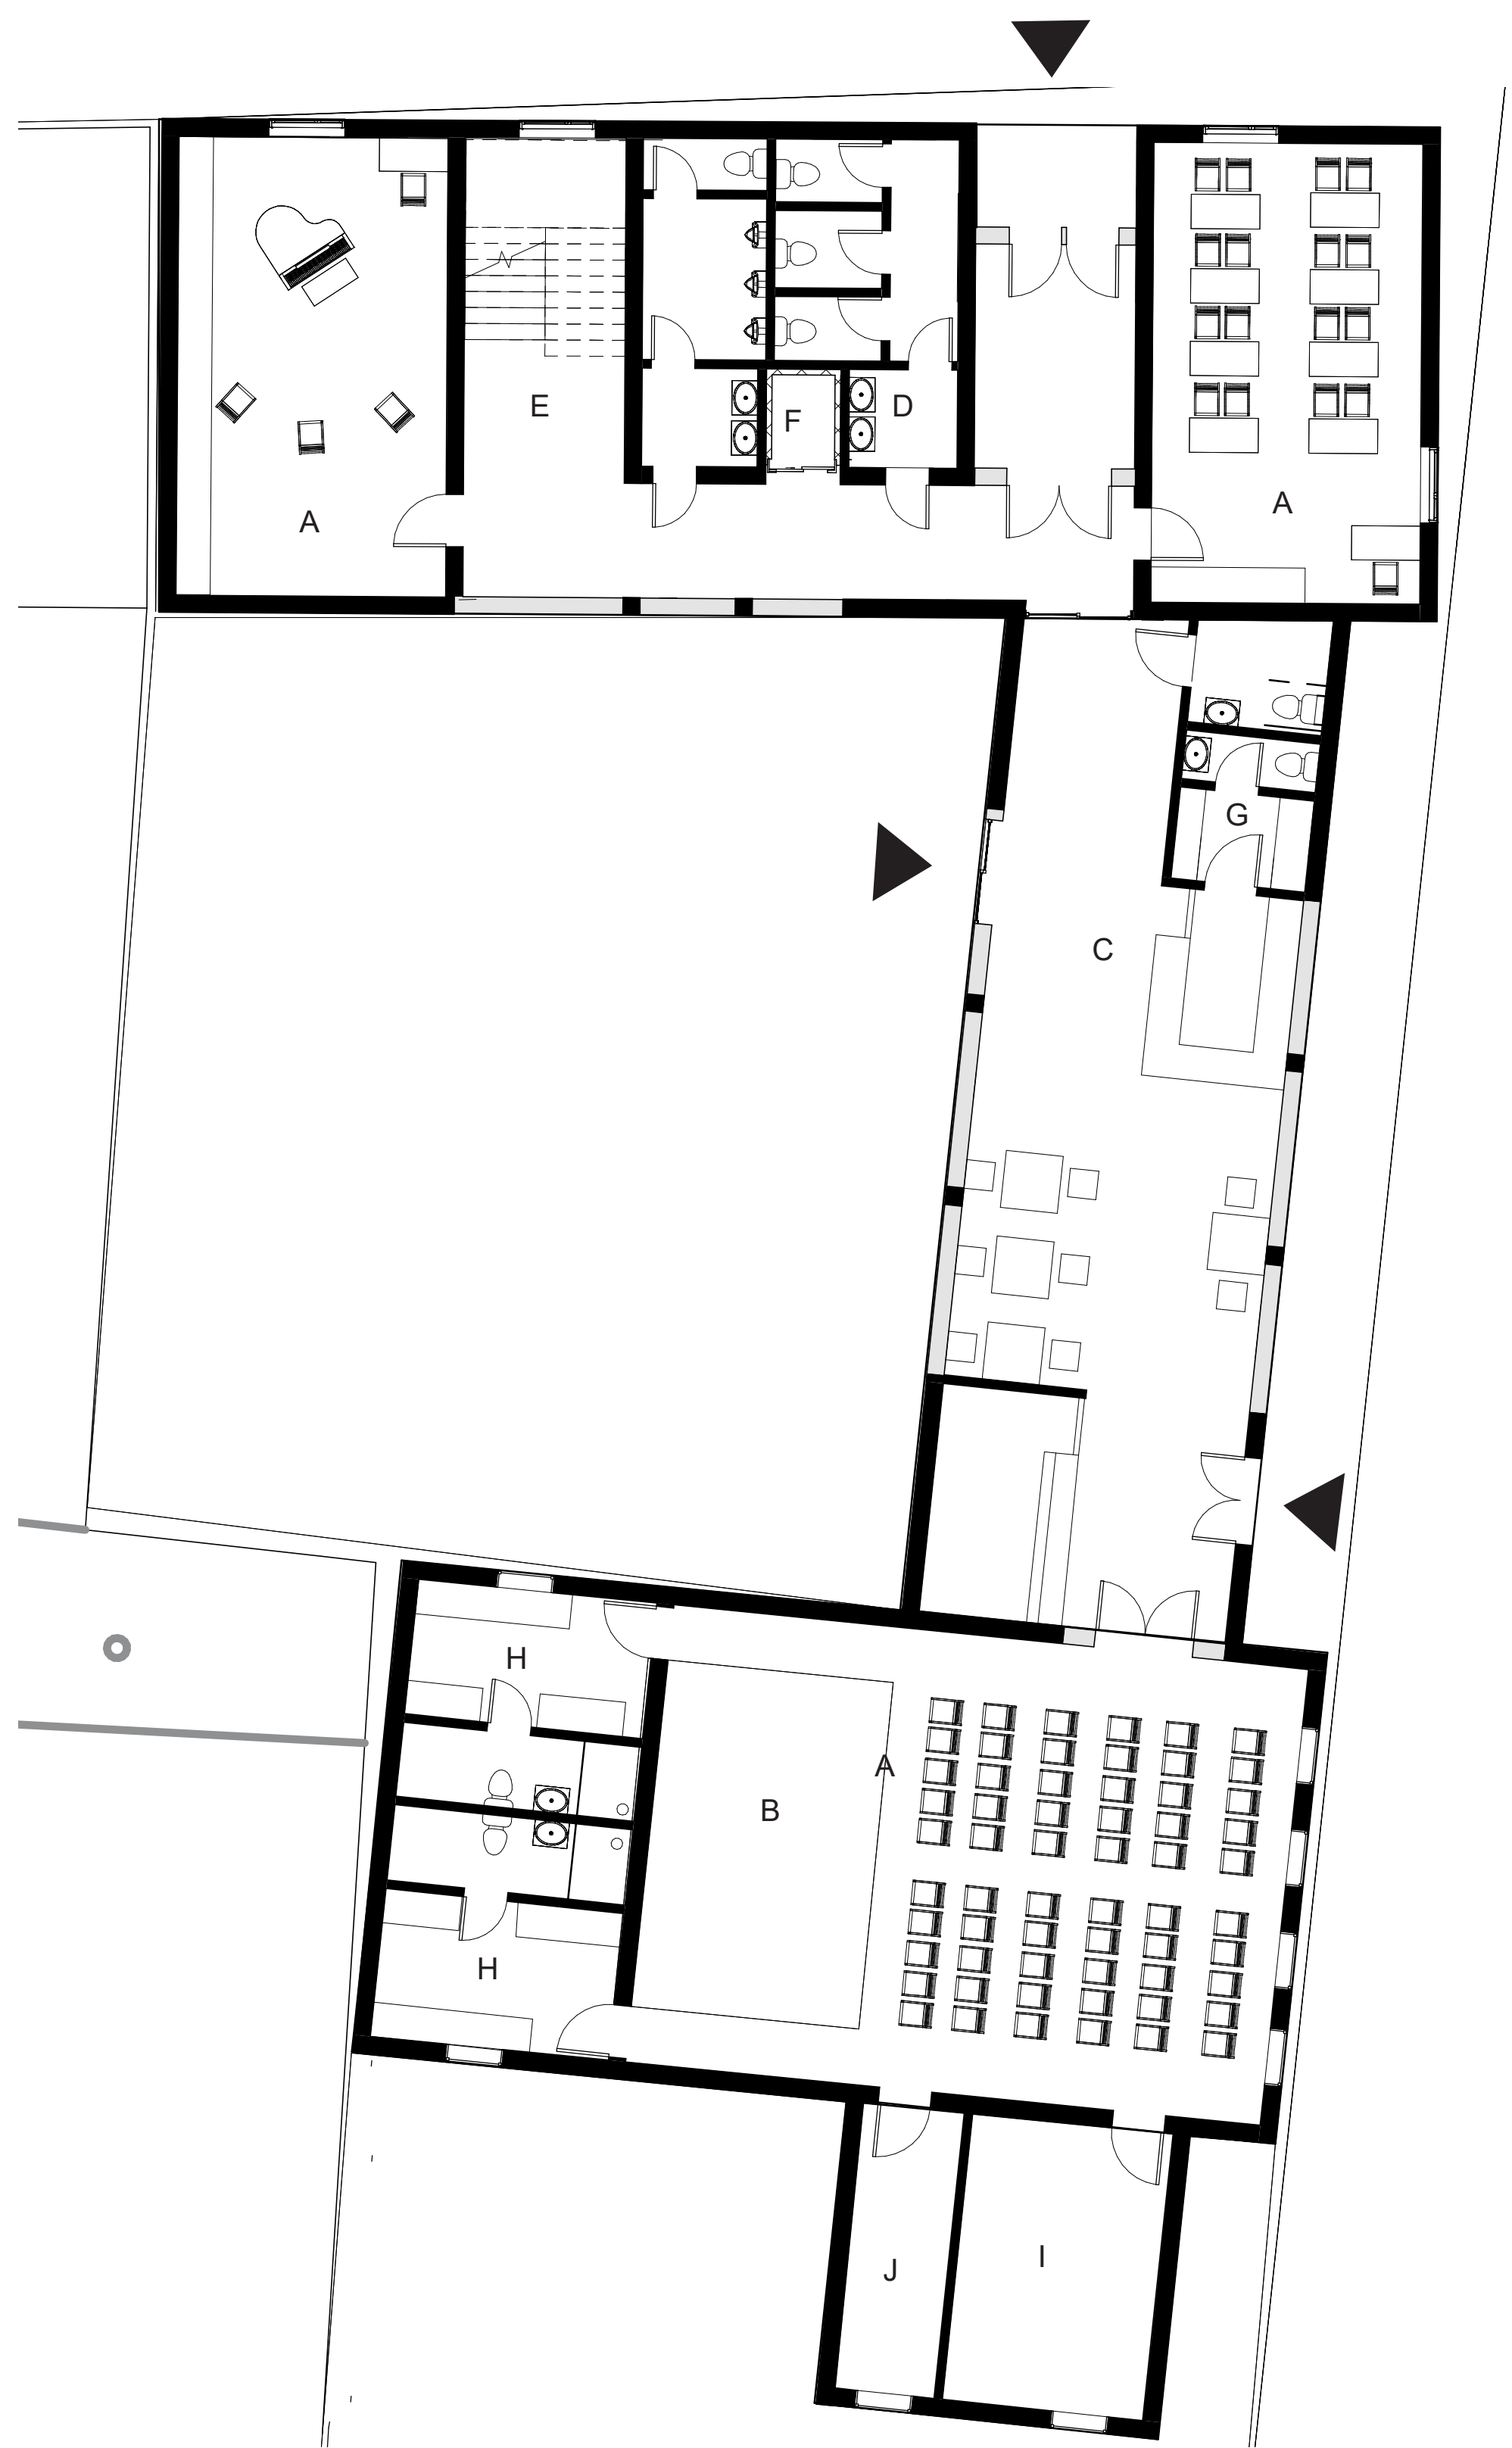


PŮDORYS 2NP 1:100

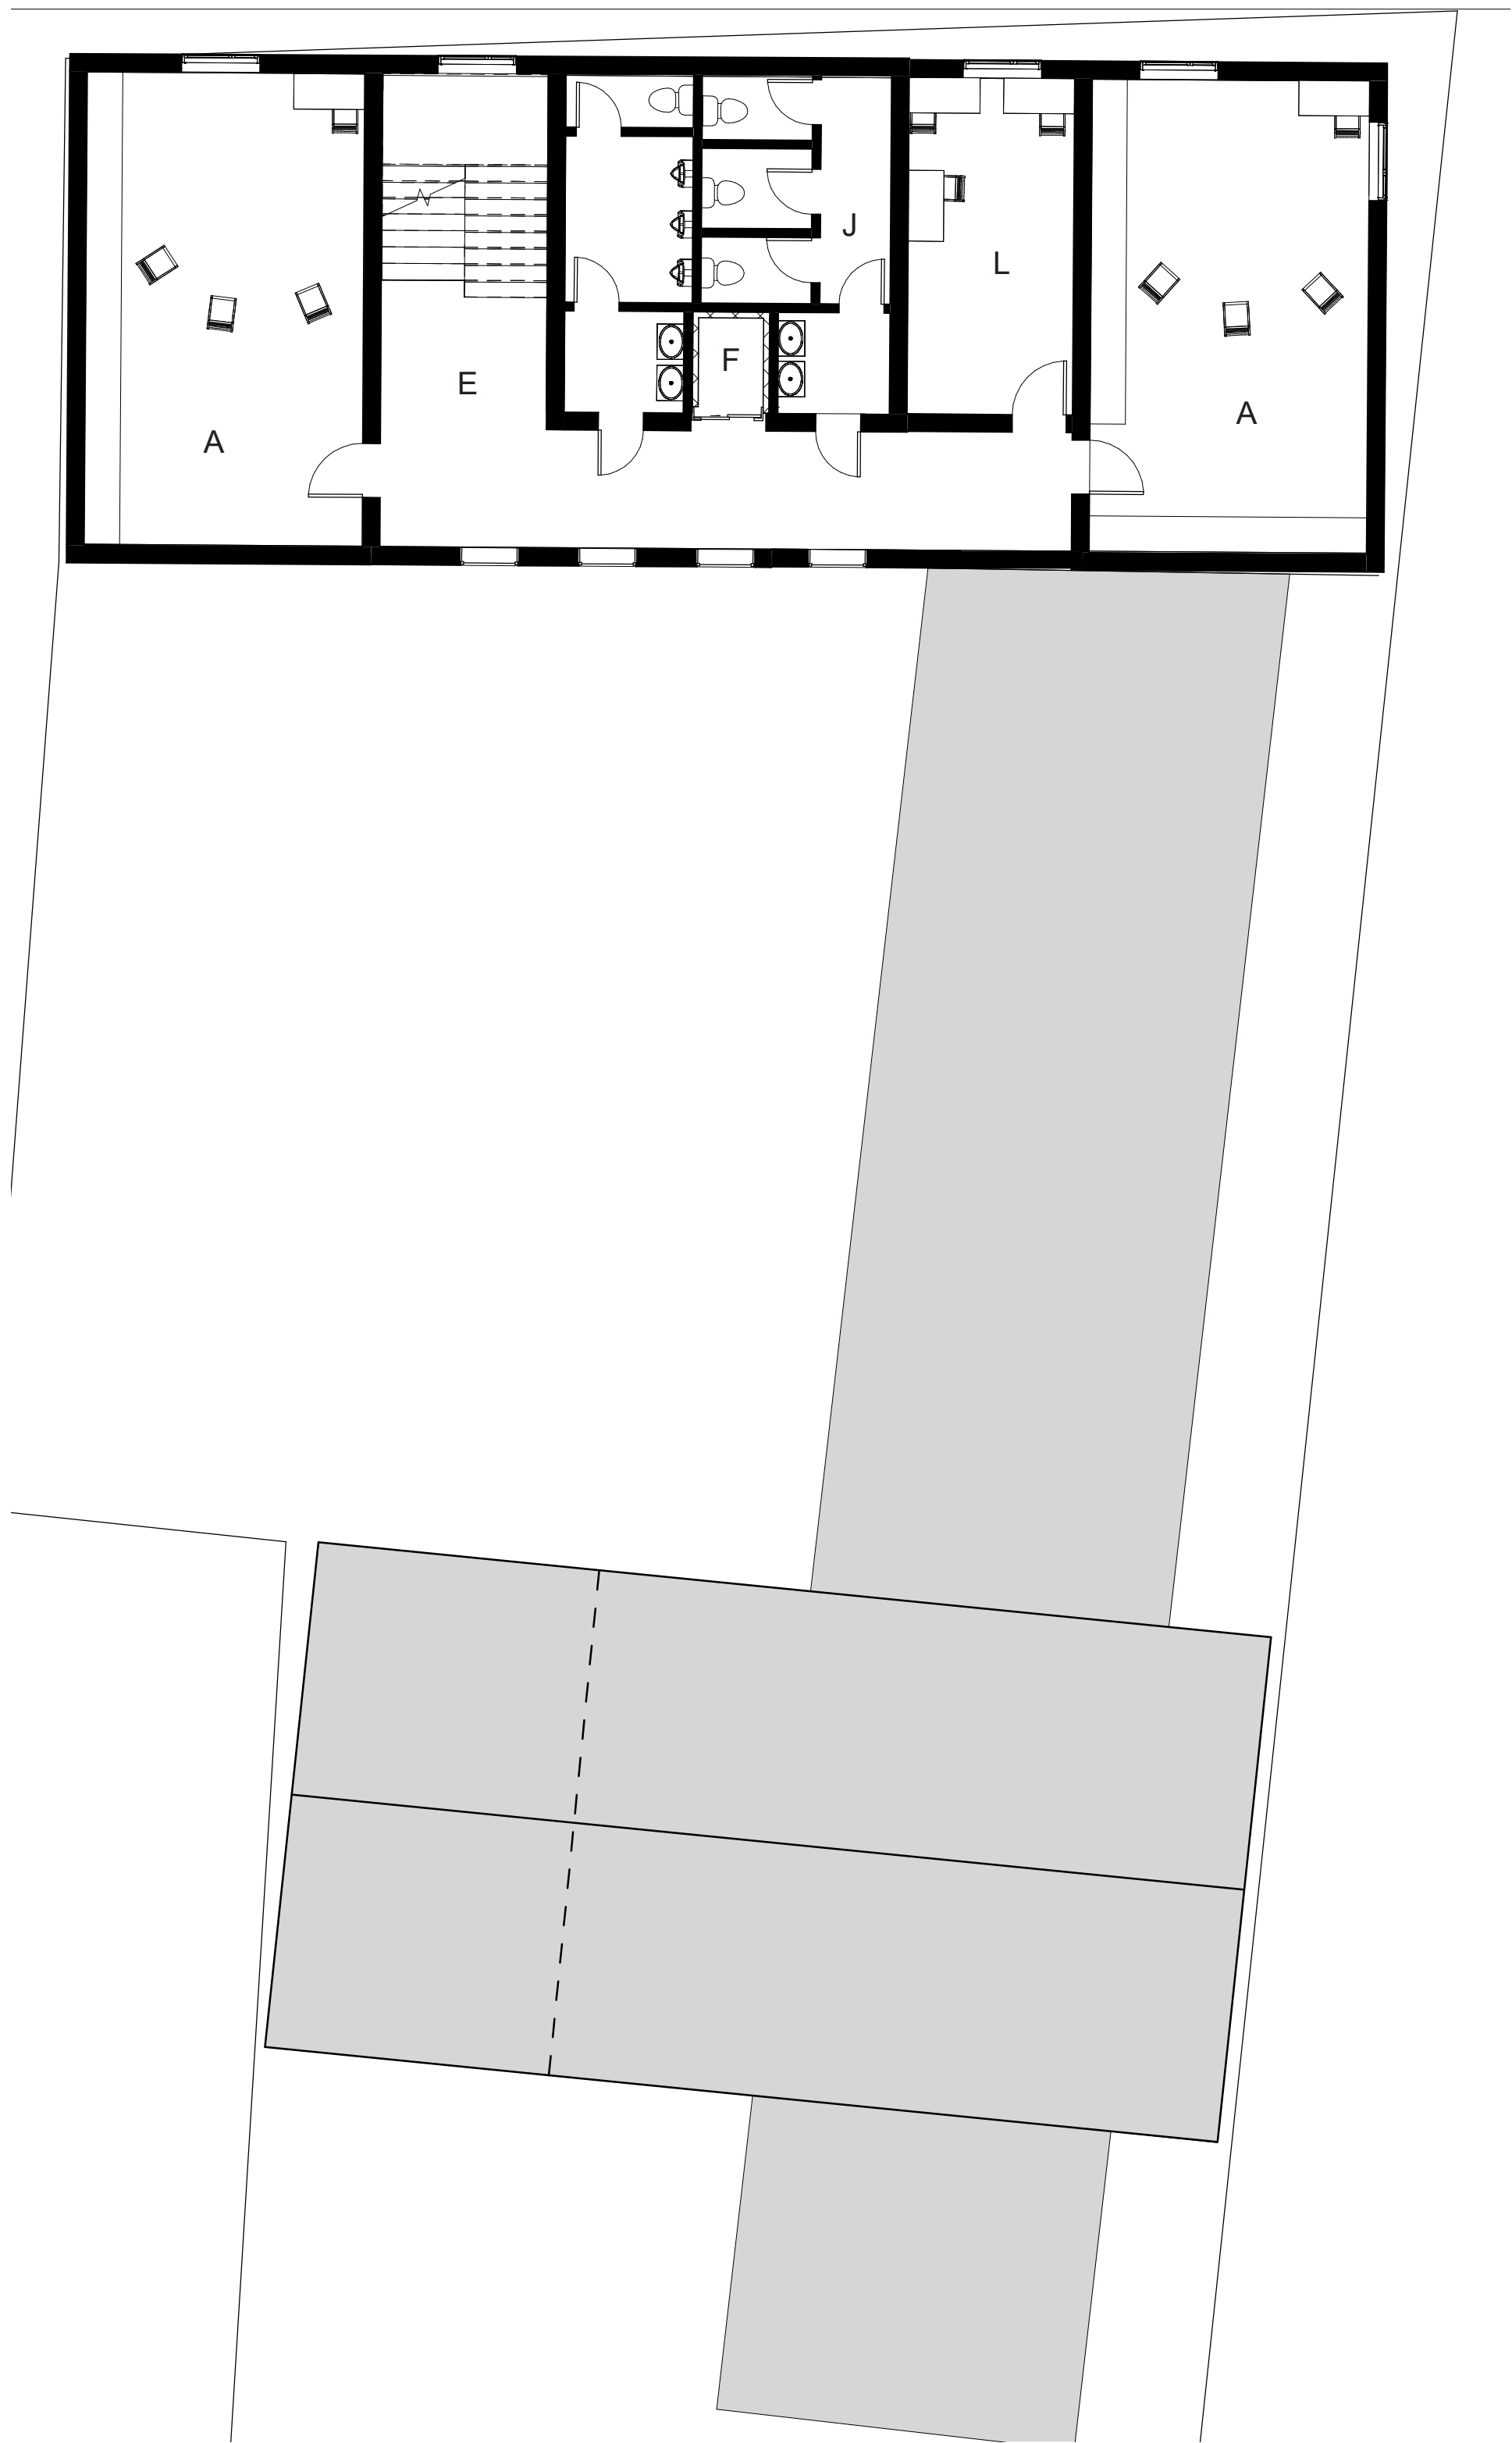

LEGENDA


- A - učebny
- B - multifunkční sál
- C - kavárna
- D - toalety
- E - schodiště a chodba
- F - výtah
- G - zázemí kavárny
- H - šatny sálu
- I - sklad sálu
- J - úklidové místnosti
- K - technická místnost
- L - sborovna

Mým návrhem je základní umělecká škola a multifunkční sál, obě spojeny prosklenou světlou kavárnou. Tyto stavby se nachází v Přerovu nad Labem a berou v potaz potřeby obyvatel zde žijících. Základní umělecká škola má dvě patra a k tomu jedno užívané podkroví a v tomto prostoru se objeví šest učeben na výuku hudby, kresby, malby a další. Naproti tomu na druhé straně stojí prostorný sál, který základní umělecká škola může využít pro výuku tance. Jinak se sál může využívat na různé akce (divadelní představení, promítání filmů, tanečnické a různé plesy). Obě tyto stavby jsou spojeny krčkem, uvnitř kterého si můžete například koupit vstupenky na nějaké představení, nebo si posedět na kávé s dortíkem. Klid z kavárny si můžete přenést i do vnitřního klidného dvora, nebo skrze prosklenou stěnu hlídat své děti, které si zde mohou hrát pod Vaším dozorem.

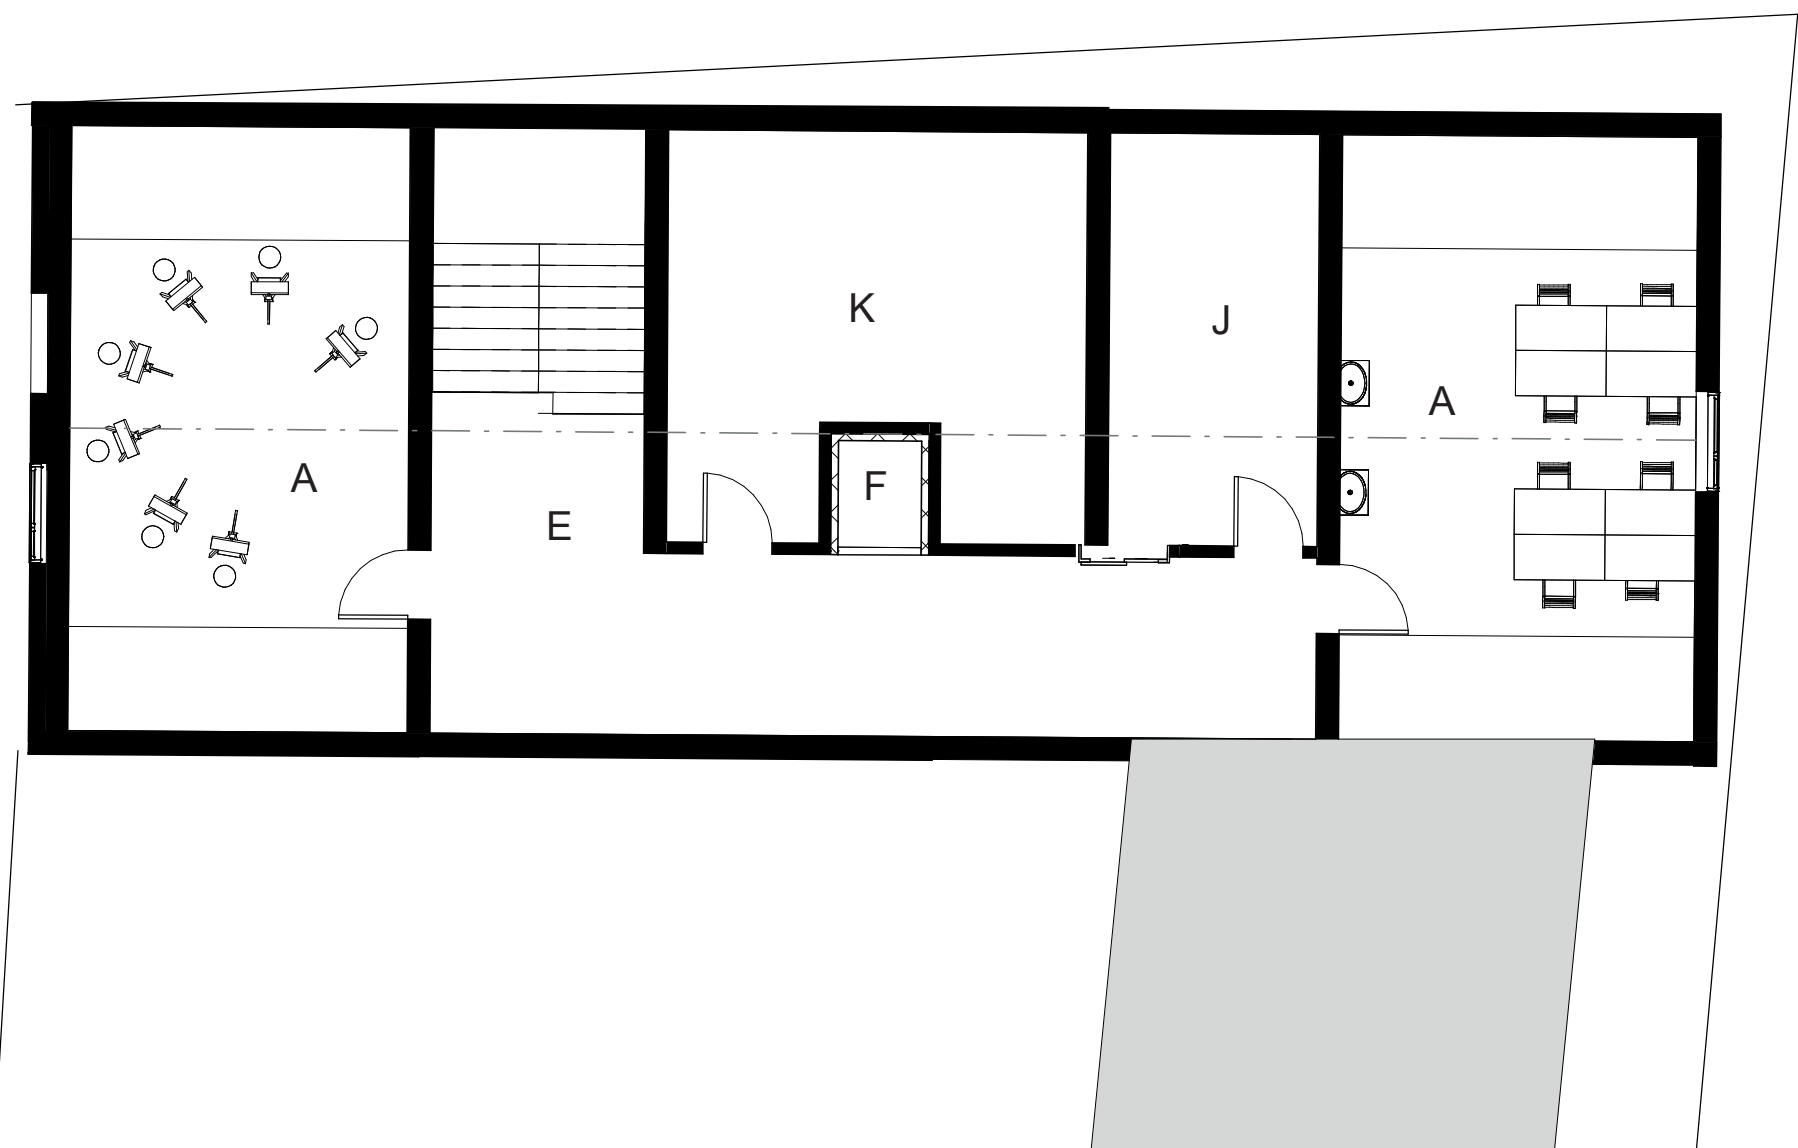

PŮDORYS 3NP 1:100

ŘEZY 1:100

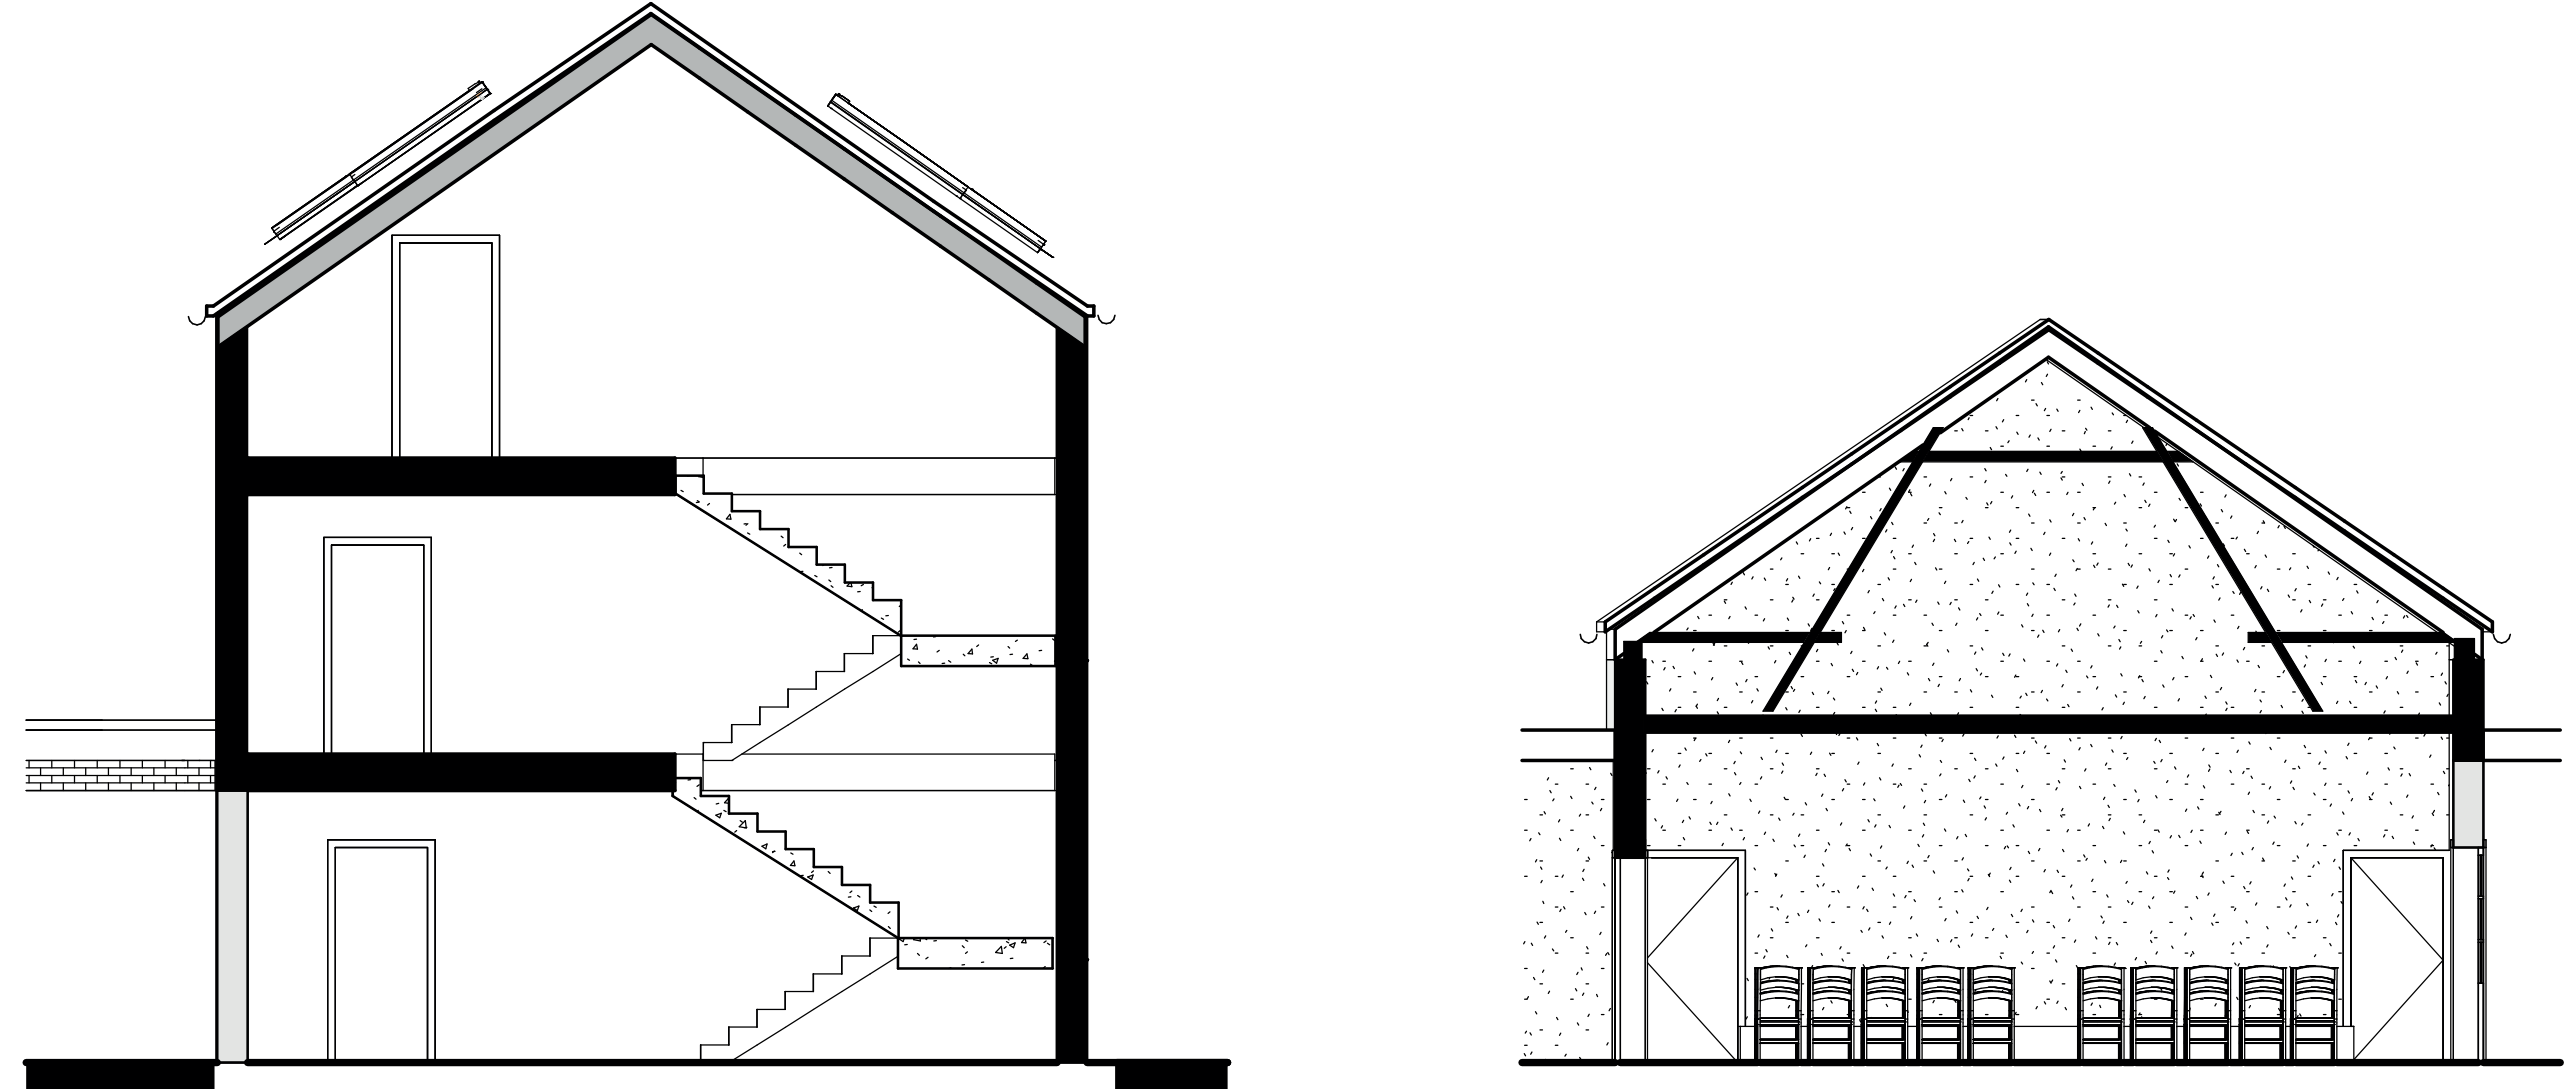

SITUACE 1:500

