



ATELIÉR GIRSA
ÚSTAV PAMÁTKOVÉ PÉČE
FA ČVUT

ALEXANDRA ŠTEFANKOVÁ
ZÁKLADNÍ UMĚLECKÁ ŠKOLA A SÁL
LS 2023

Základní umělecká škola a sál

Přerov nad Labem


Mým návrhem je základní umělecká škola s multifunkčním sálem a oboje je spojeno proskleným krčkem, ve kterém se nachází kavárna.

Na vybraném pozemku se aktuálně nachází parkoviště na blátě, které není velmi vzhledné a nevyužívá pravého potenciálu místa.

Parcela se totiž nachází téměř naproti základní škole, v blízkosti je hospoda a hned za ní se rozléhá skanzen. A tak na tomto prostoru může vzniknout místo, které by bylo navštěvováno velkým počtem lidí.

Já zde navrhla základní uměleckou školu, kterou by žáci blízké základní školy mohli navštěvovat a učit se zde novým dovednostem. Uvnitř se nachází 6 učeben na výuku hudby a výtvarného umění, sborovna a další důležité vybavení budovy.

Dále potom sál, který by mohla využívat jak již zmíněná základní umělecká škola (třeba na výuku tance), tak i město, které by zde mohlo konat různé společenské akce. Mimo tyto dvě velmi důležité stavby uvidíte v mém projektu i prosklenou kavárnu, ve které se mohou obyvatelé scházet třeba na kávu nebo dortík. Kavárna má přístup na vnitřní zahradu, kde si obyvatelé mohou odpočinout, nebo tam nechat v bezpečí "vnitrobloku" vyřádit své nejmenší potomky.

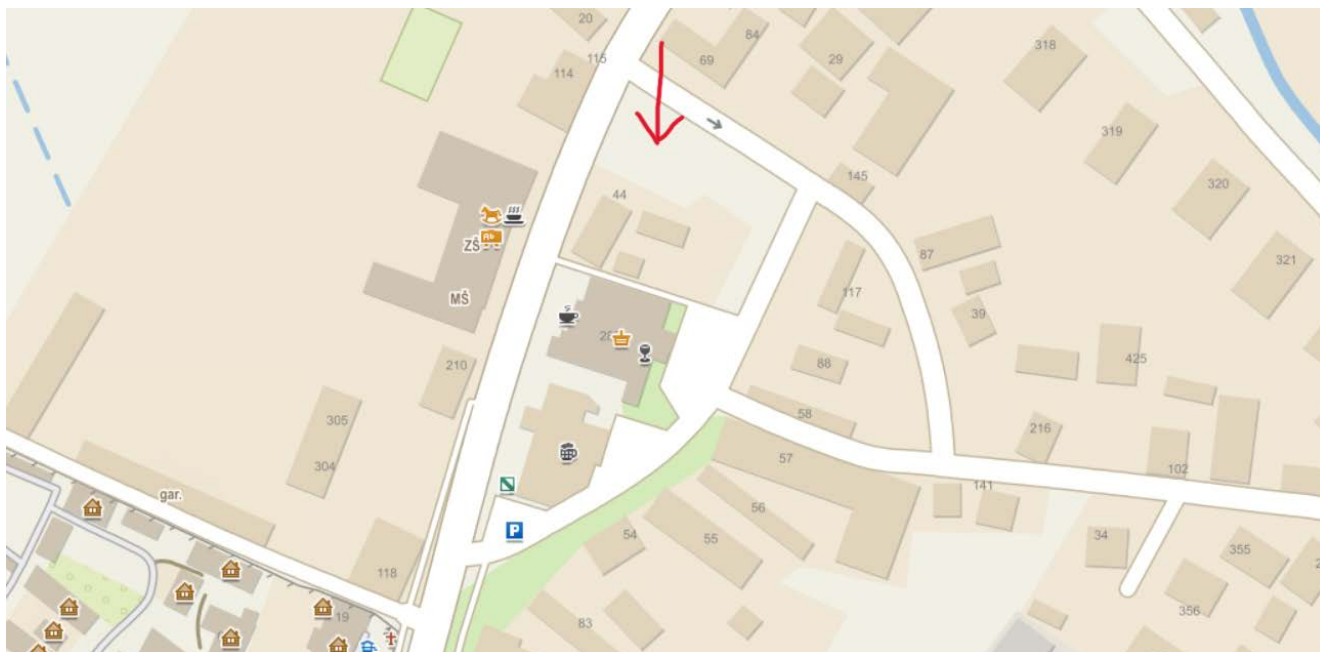




VIZUALIZACE STAVBY


Budova vlevo je multifunkční sál, budova vpravo je základní umělecká škola a mezi nimi je kavárna.



PŪDORYS 1 NP

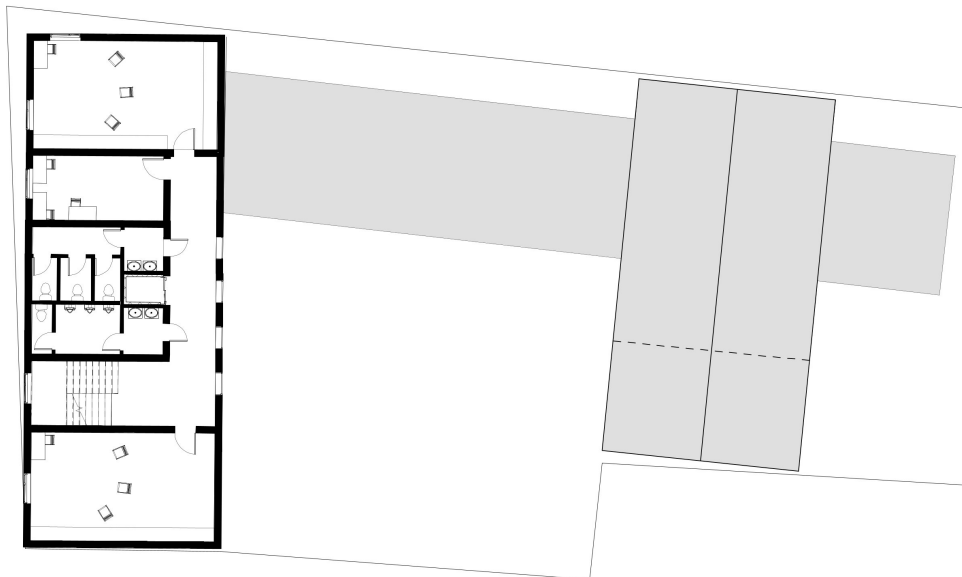

PŪDORYS 2 NP

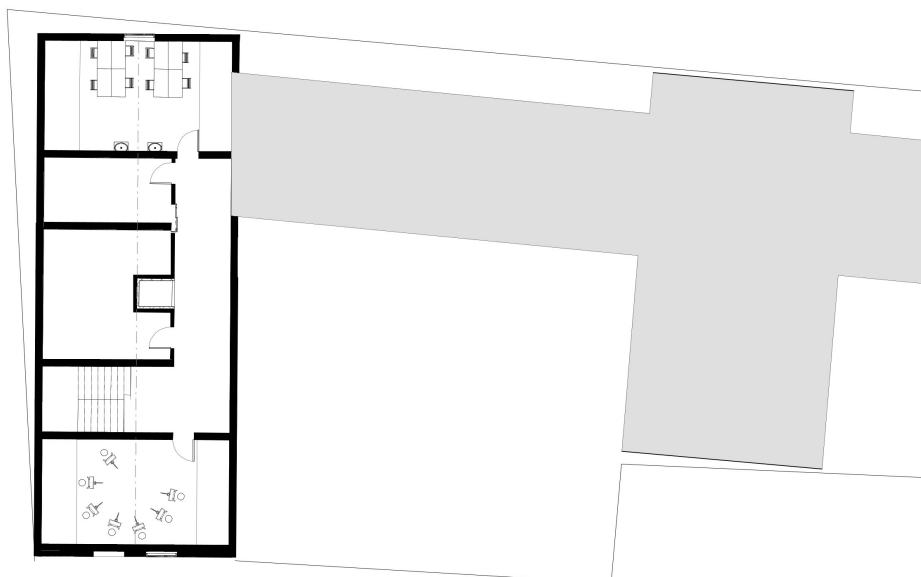

PŪDORYS 3 NP

SCHWARZPLAN



PŘÍČNÉ ŘEZY (vlevo sál, vpravo ZUŠ)



PODÉLNÝ ŘEZ (ZUŠ)




POHLED Z PTAČÍ PERSPEKTIVY



POHLED NA NÁROŽÍ



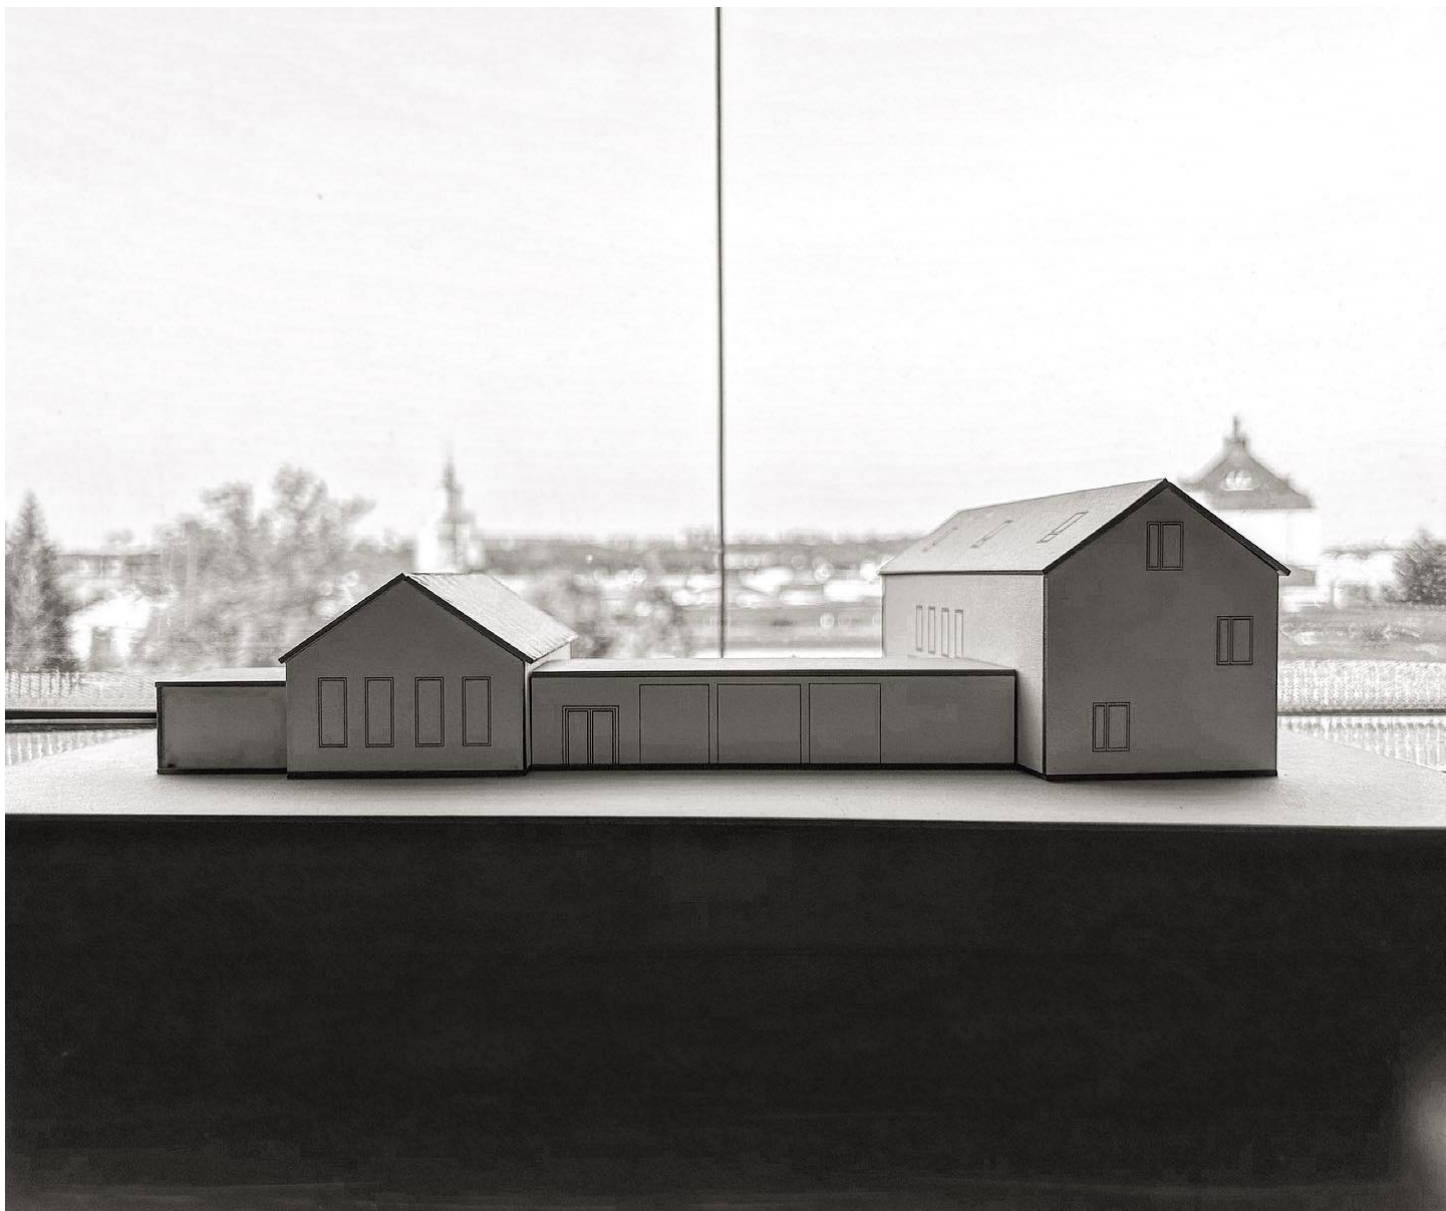

MODEL

Model je vyroben z dřevité lepenky, následně byl vylaserován a slepen. Je v měřítku 1:150 a můžeme si na něm v hmotě představit jak by základní umělecká škola se sálem vypadaly v reálu.

