



STUDENTSKÉ BYDLENÍ STRAHOV, PRAHA 6  
FA ČVUT PRAHA LS 2022/2023  
ATELIÉR LÁBUS ŠRÁMEK  
BARBORA STINGLOVÁ ATOS

Nové formy studentského bydlení jsou kolejem vyššího standardu, kterých je v České Republice nedostatek. Budova se nachází v Praze v těsné blízkosti stávajících strahovských kolejí, v cípu mezi ulicemi Šermářská a Jezdecká. Ubytování je především určeno pro doktorandy, postdoktorandy, stážisty nebo hostující profesory. Tvarem a polohou stavba reaguje na vzrostlou zeleň, okolí, výhledy a dosavadní zástavbu. Podélně je rozdělena vizuálně na 3 celky, které jsou však uvnitř přístupné všem ubytovaným. Vnitřní dispozice poskytuje soukromí ale také možnost sociální interakce.


Pozemek je lehce svažovaný směrem na jih, kde zároveň nabízí výhled například na Smíchov, nábreží nebo na Nové město pražské. Všechny pokoje jsou orientovány na jih a jejich součástí je otevřená lodžie. V každém patře jsou 2 až 3 místnosti které slouží jako jídelna/kuchyně pro příslušné pokoje. V centrální části je chodba rozšířená a tvoří společný komunitní prostor pro relax, zábavu i společné studium.




5.NP 1:100



2 NP, 3 NP, 4 NP 1:100

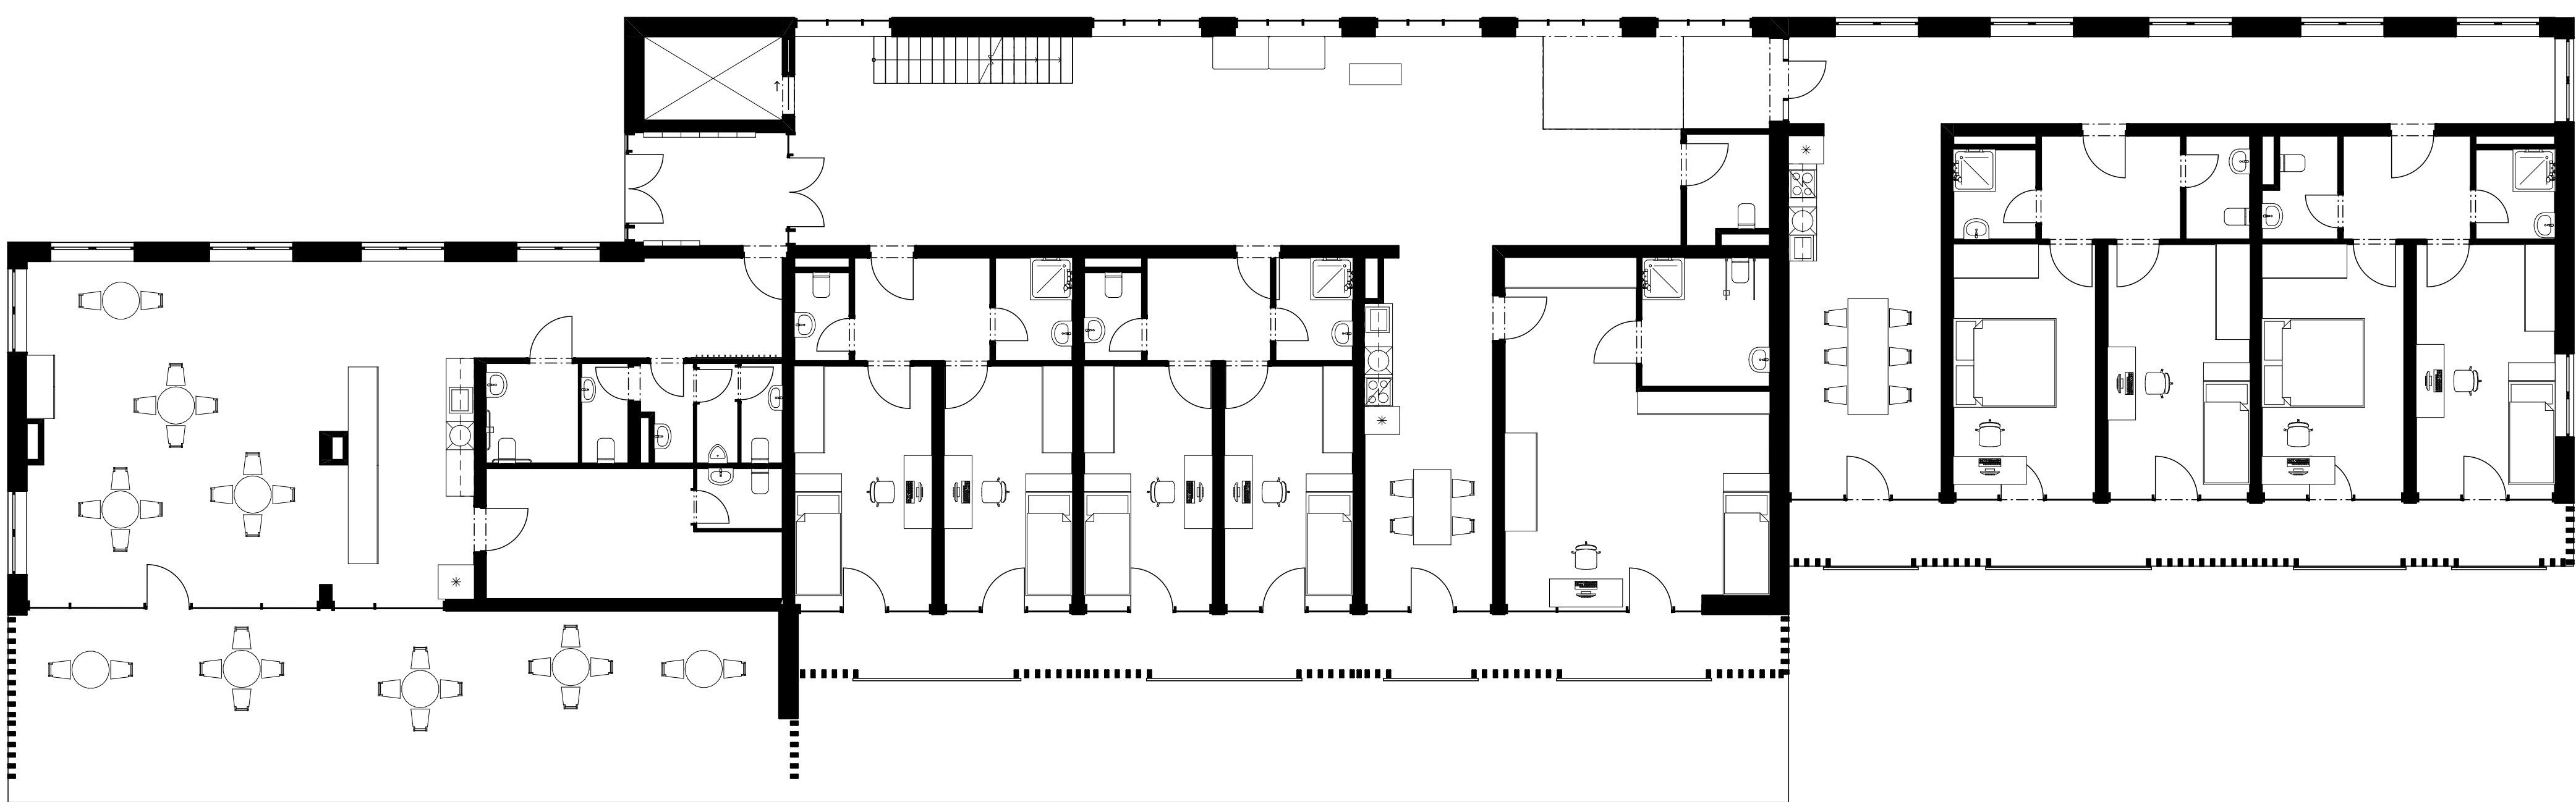

1 NP 1:100

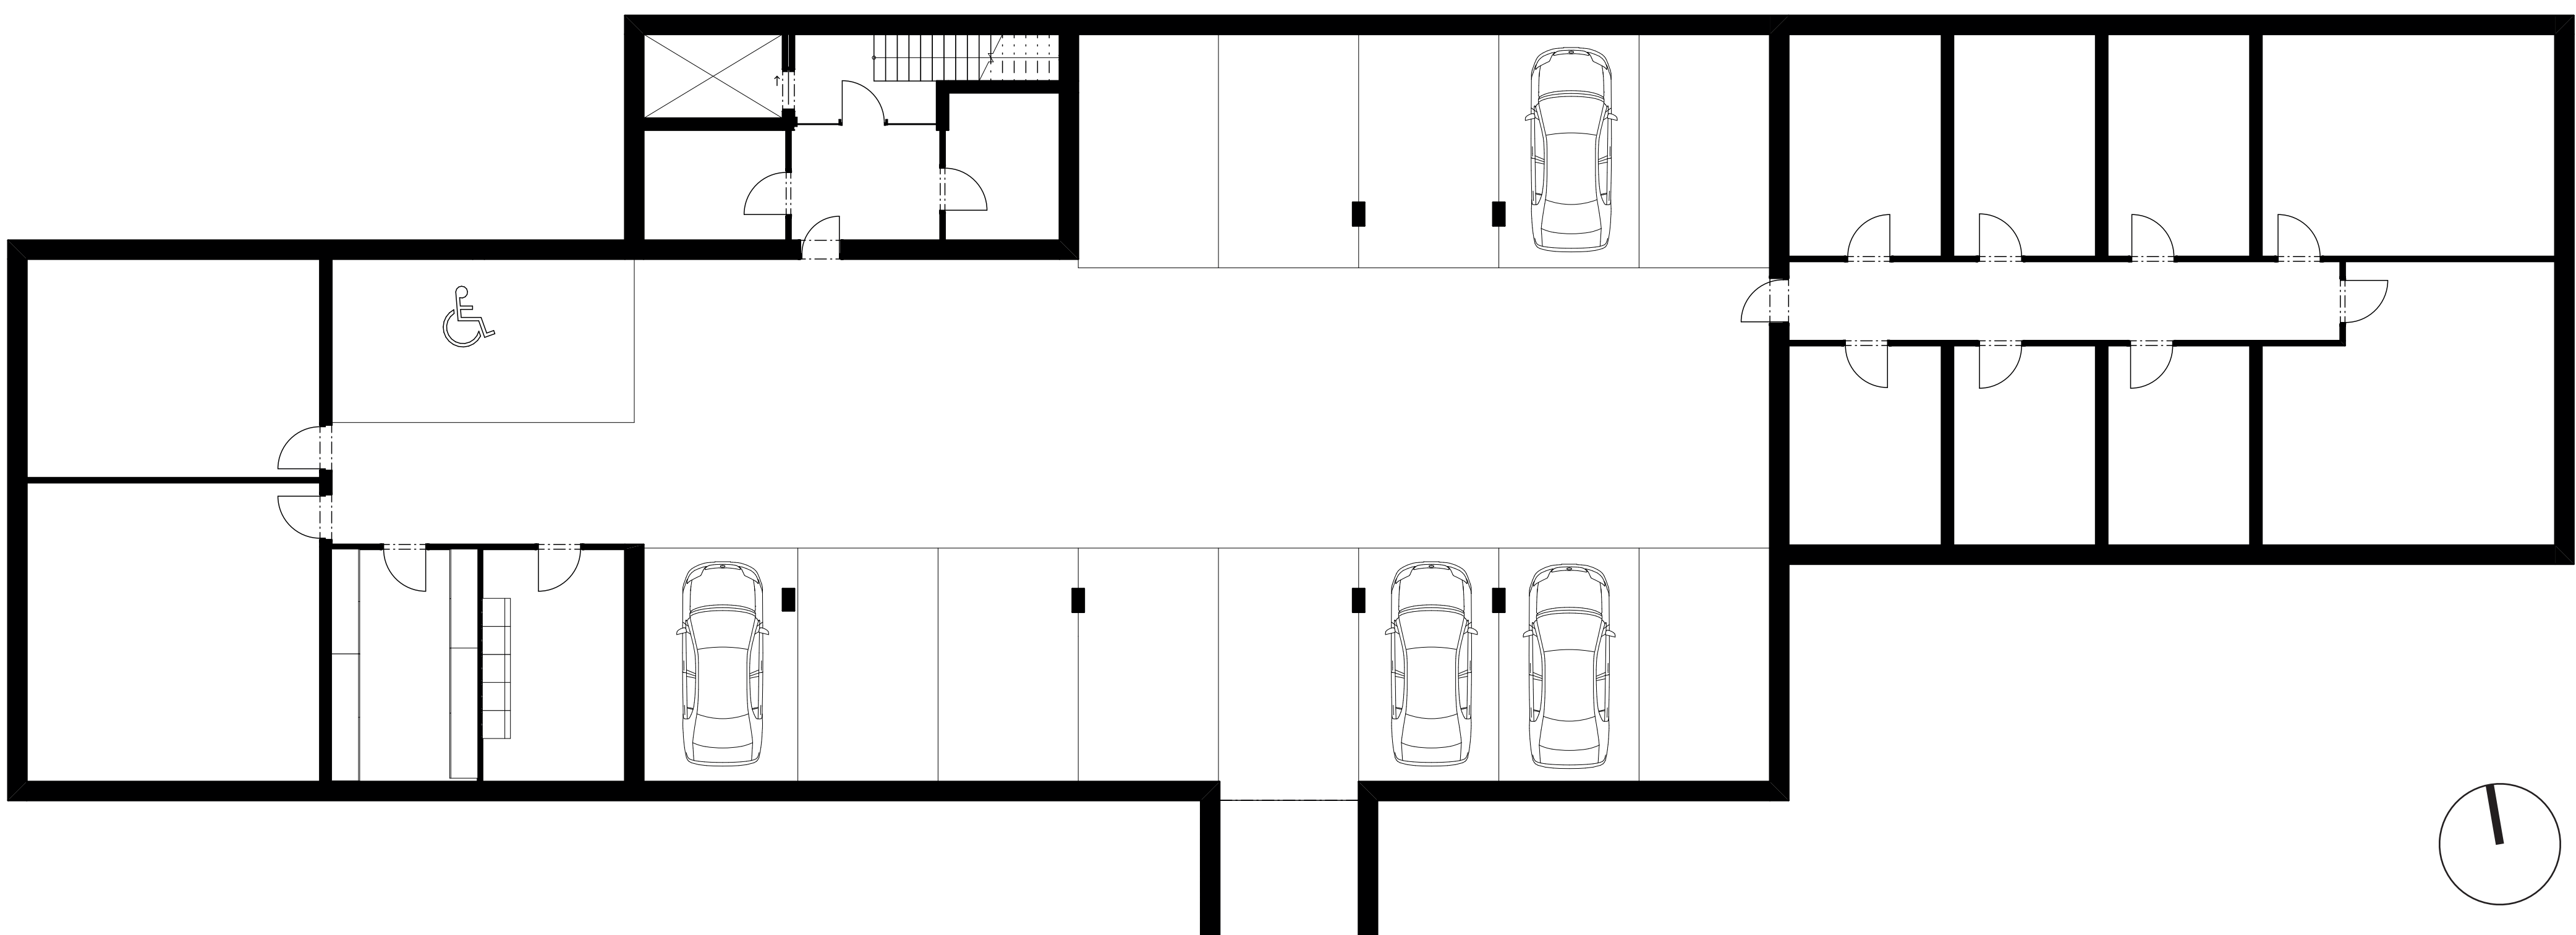

1 PP 1:100

