Apple store

Apple store
Vlajková prodejna značky s důrazem na design, luxus a zákazníkovu oblibu značky bez hranic. Stavba s částečným reklamním přesahem, umístěna do nejluxusnější ulice v Praze.

situace širších vztahů-

Atelier Achten - Pavlíček - Sýsová - ATVZ
ZS, 1.2024
Bc. Martin Sucharda

ČVUT
FA

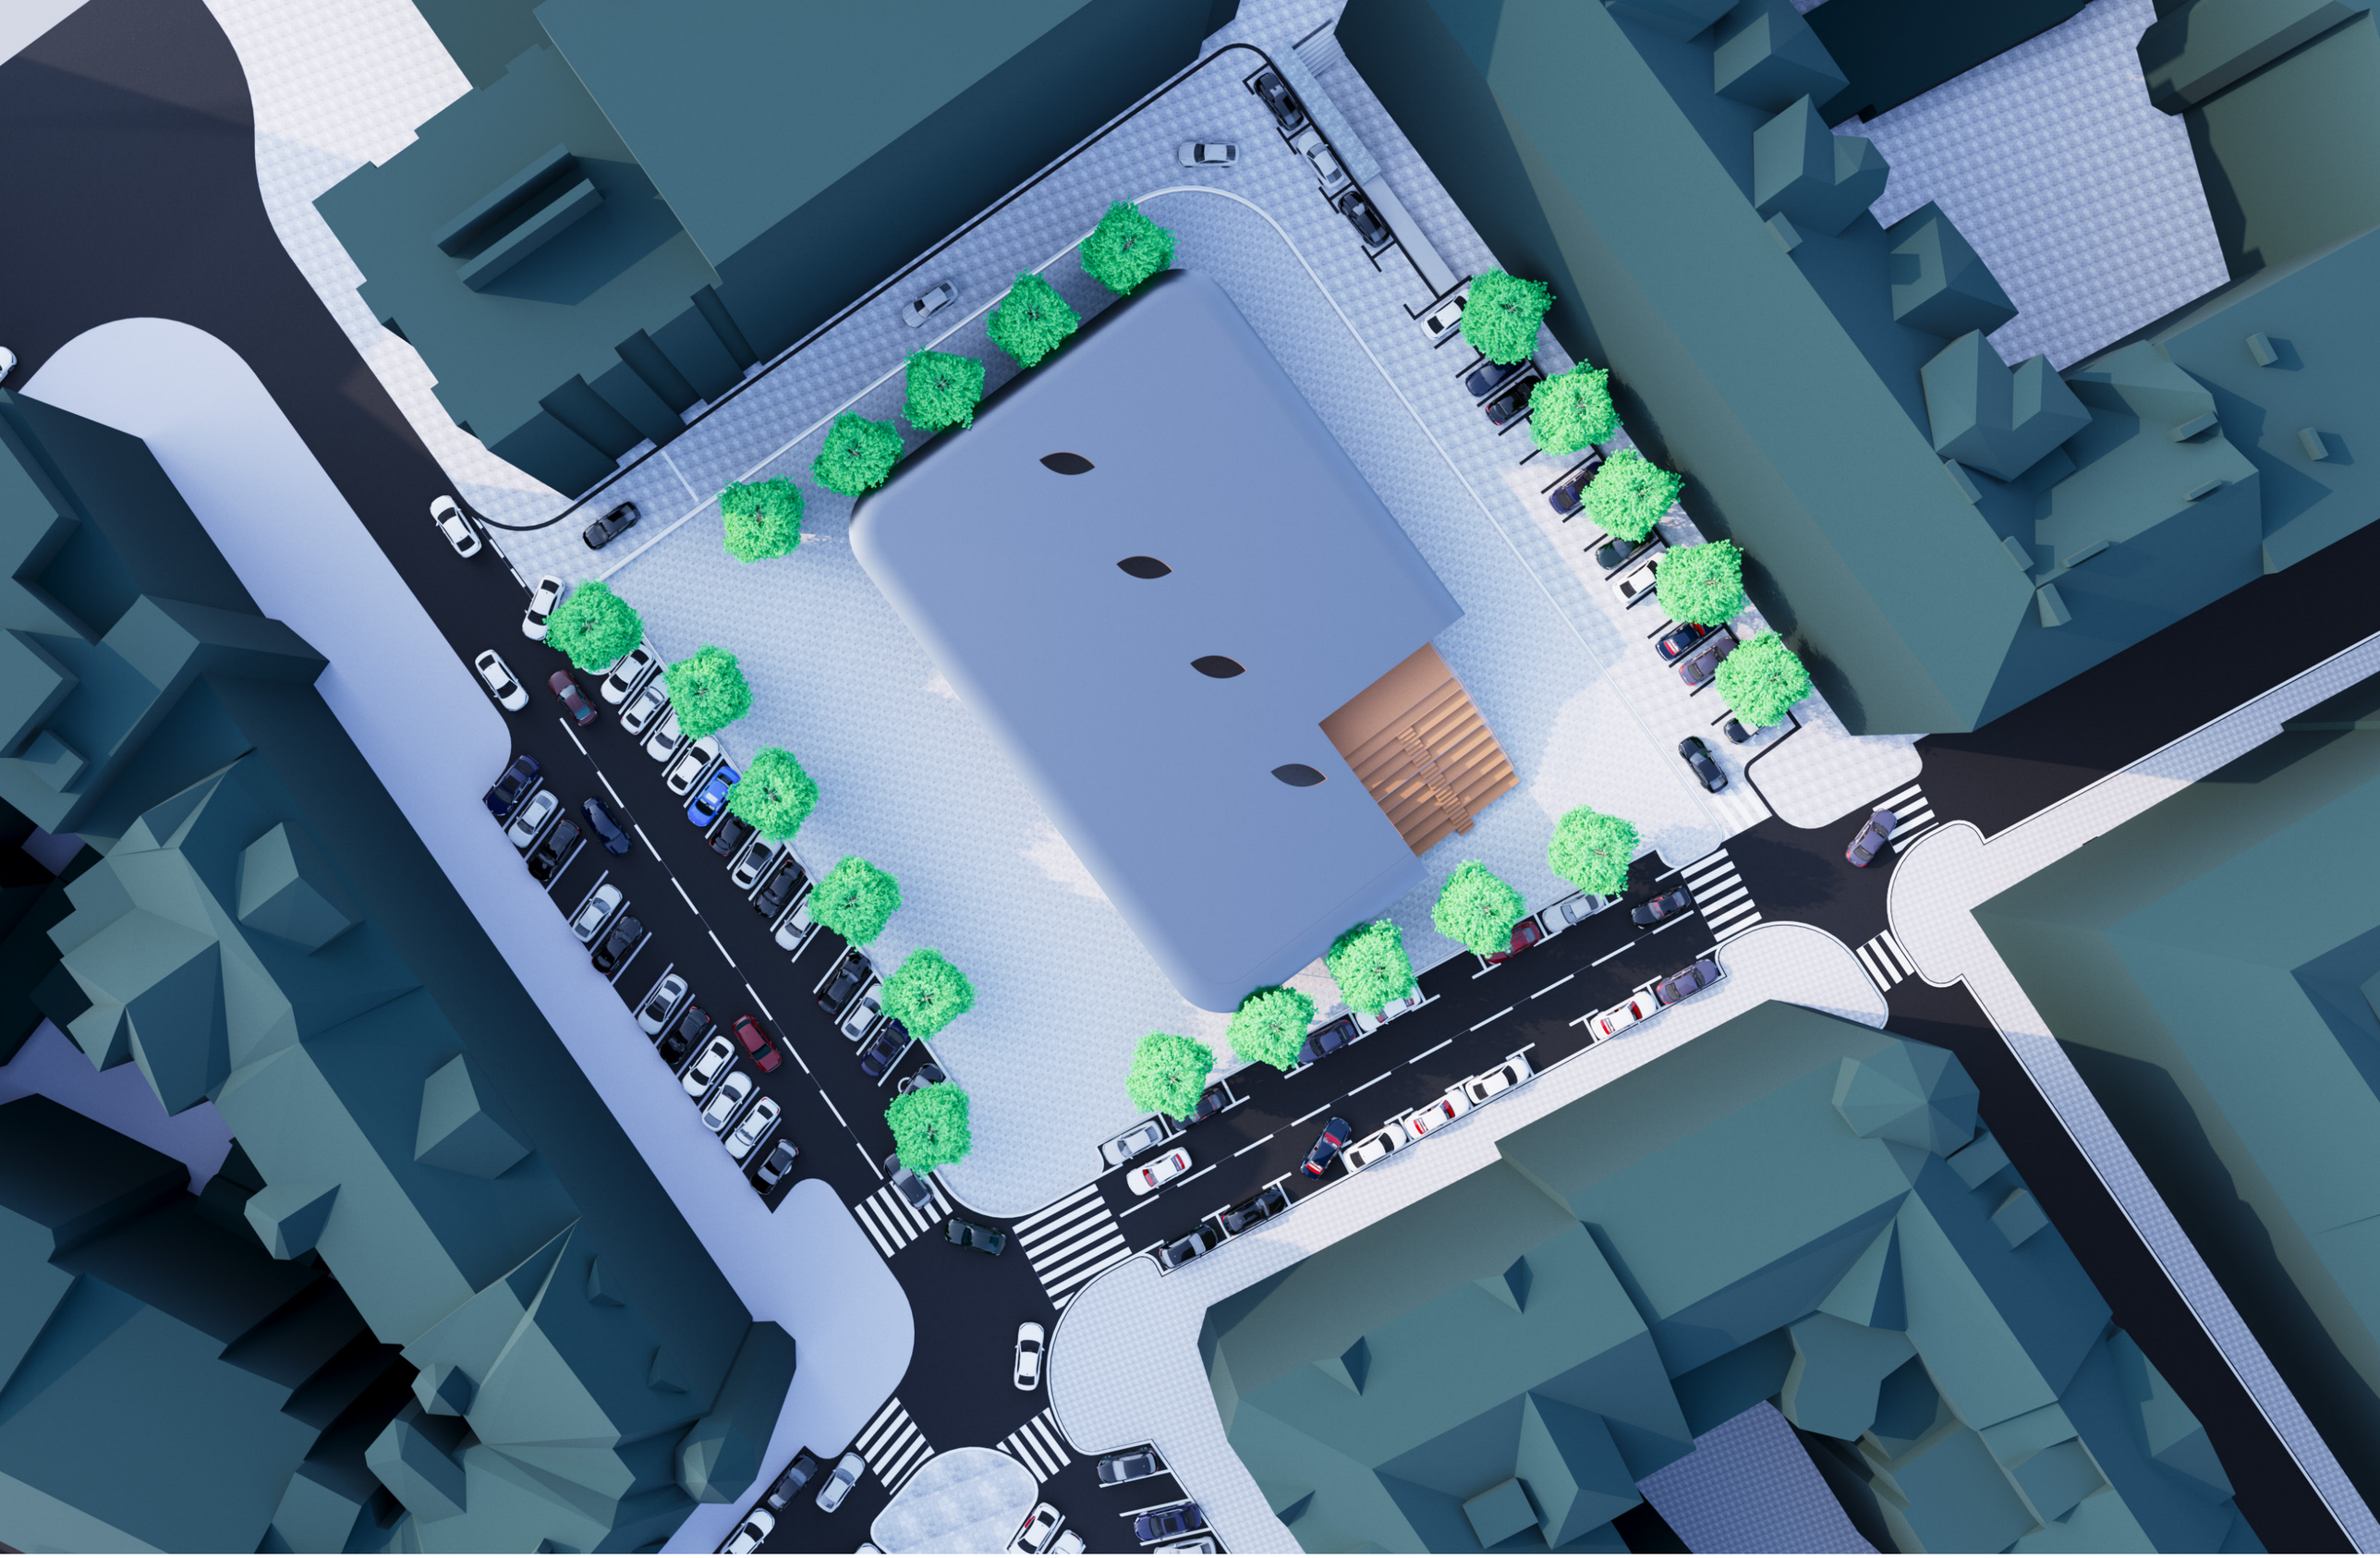

Apple store
Vlajková prodejna značky s důrazem na design, luxus a zákazníkovu oblibu značky bez hranic. Stavba s částečným reklamním přesahem, umístěna do nejluxusnější ulice v Praze.

situace -

Atelier Achten - Pavlíček - Sýsová - ATVZ
ZS, 1.2024
Bc. Martin Sucharda

ČVUT
FA

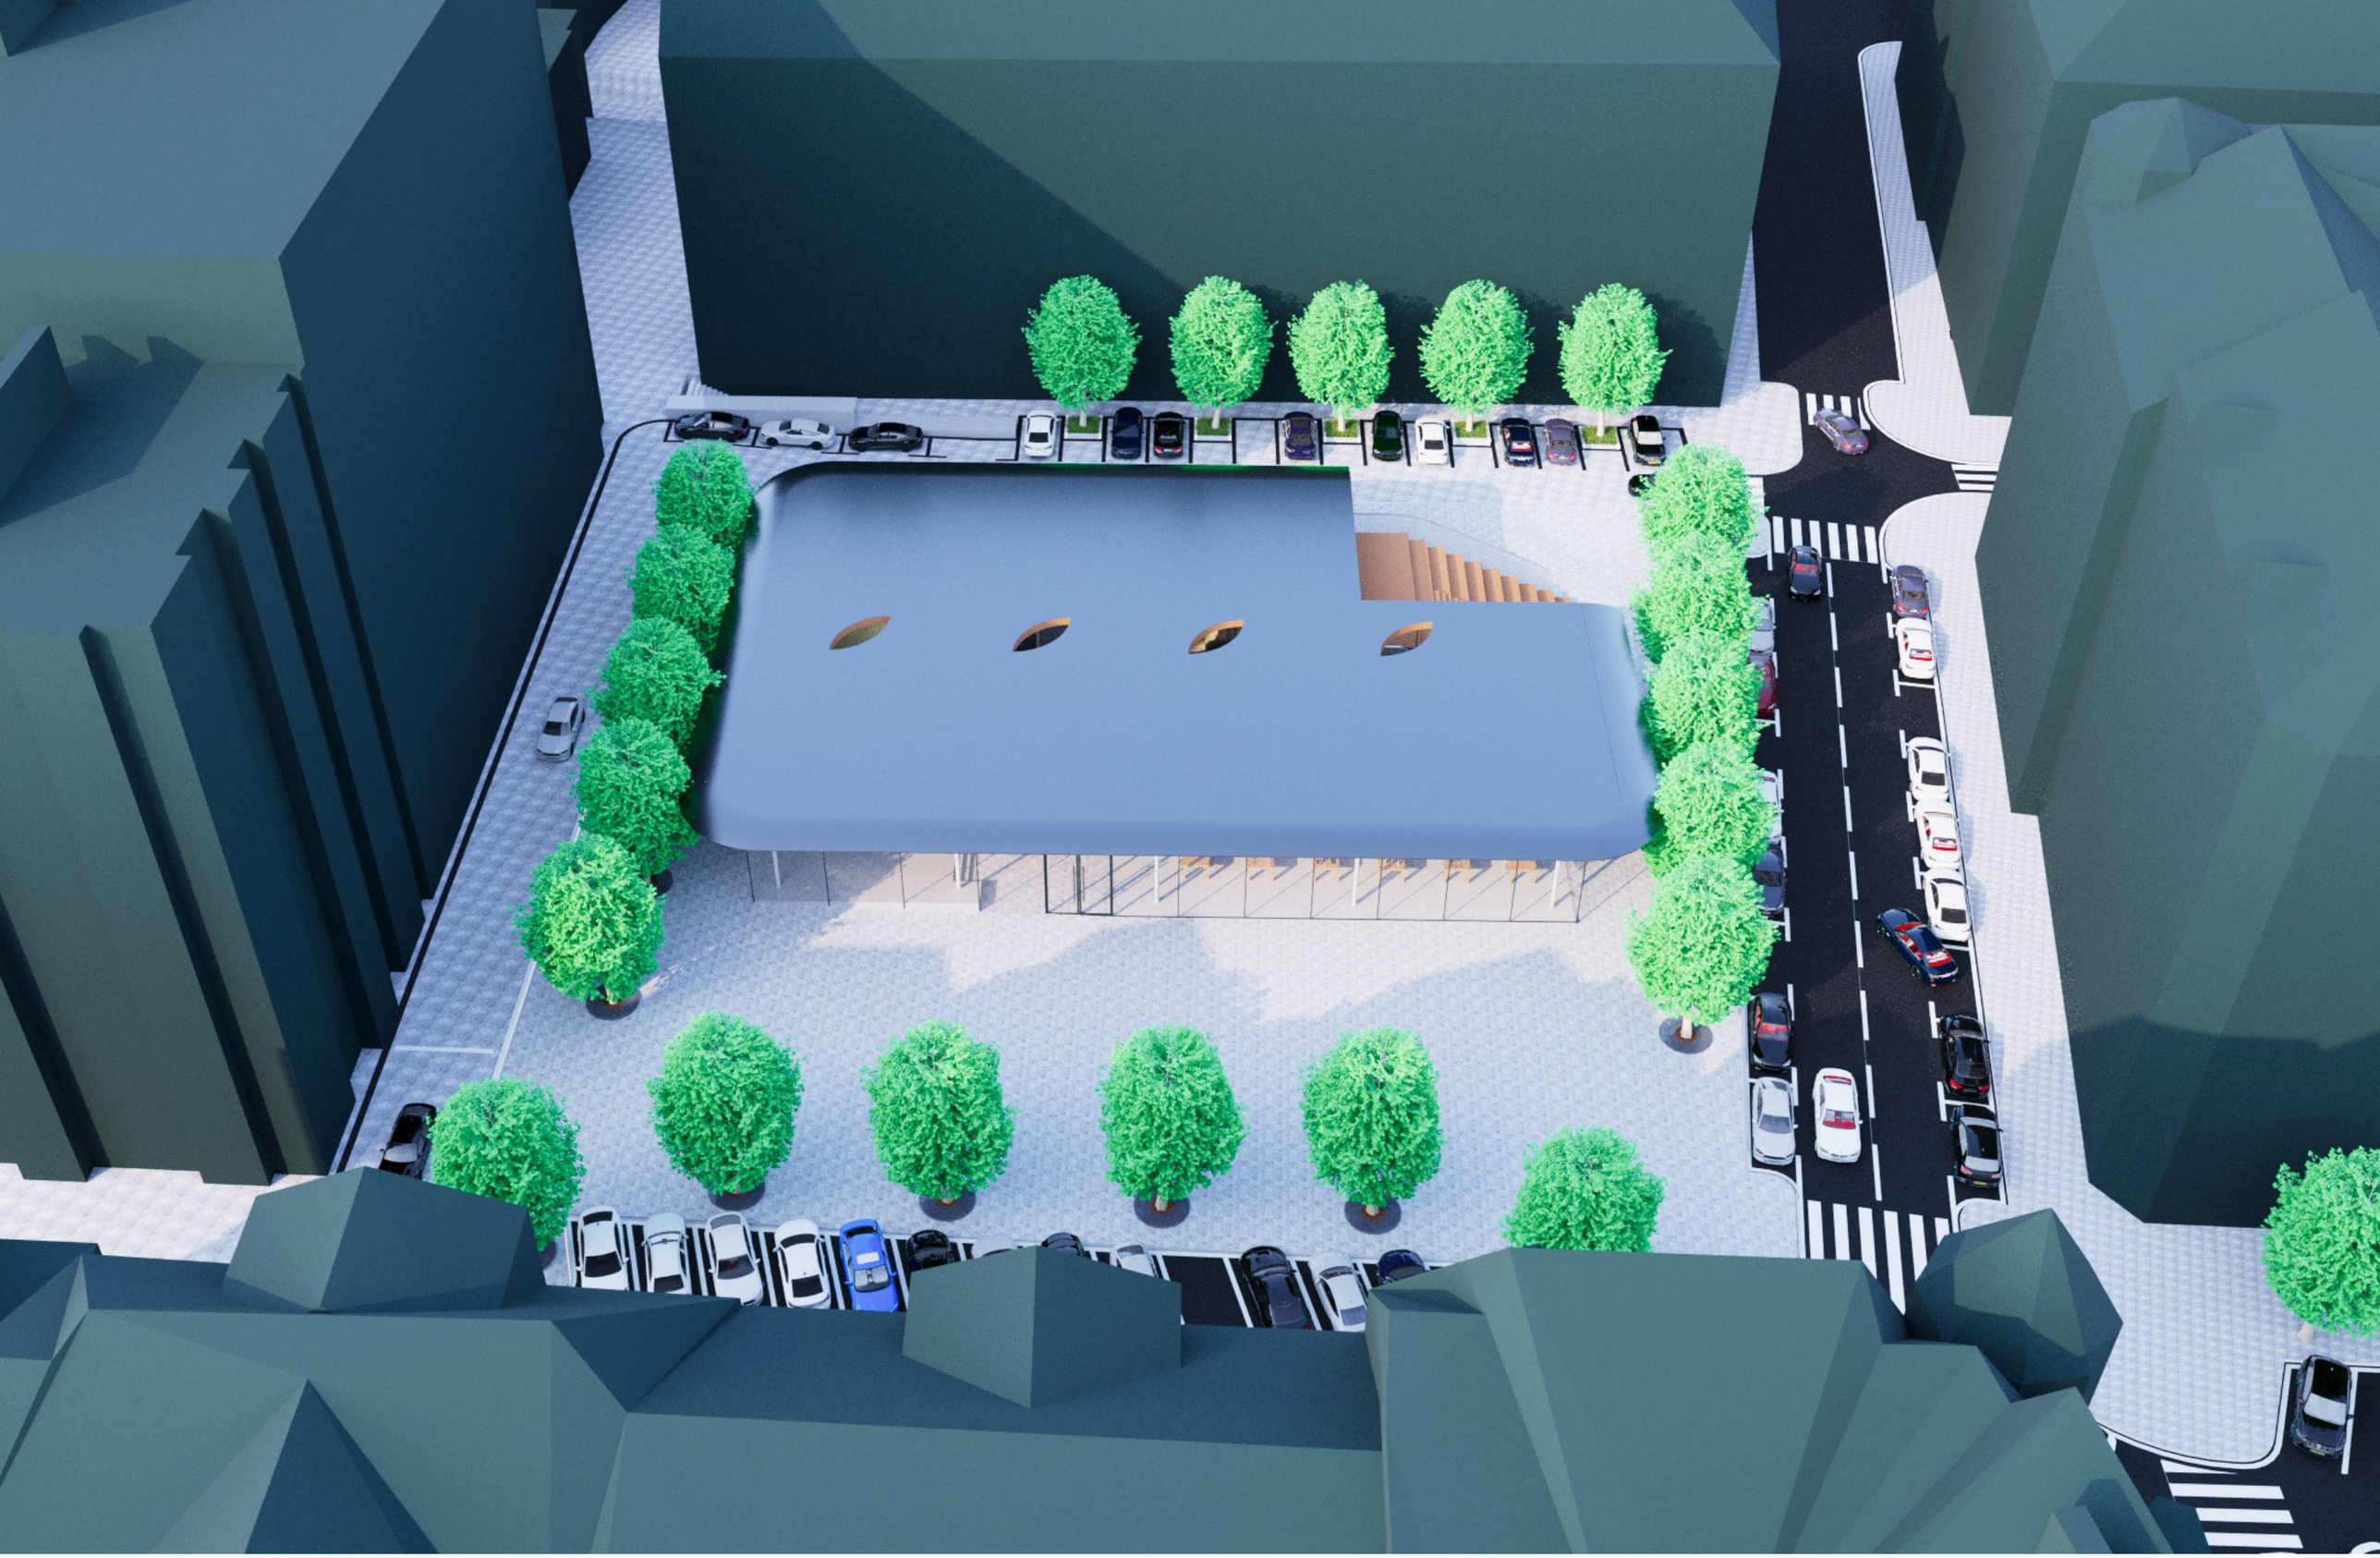

Apple store
Vlajková prodejna značky s důrazem na design, luxus a zákazníkovu oblibu značky bez hranic. Stavba s částečným reklamním přesahem, umístěna do nejluxusnější ulice v Praze.

nadhled -

Atelier Achten - Pavlíček - Sýsová - ATVZ
ZS, 1.2024
Bc. Martin Sucharda

ČVUT
FA

Apple store
Vlajková prodejna značky s důrazem na design, luxus a zákazníkovu oblibu značky bez hranic. Stavba s částečným reklamním přesahem, umístěna do nejluxusnější ulice v Praze.

půdorys -

Atelier Achten - Pavlíček - Sýsová - ATVZ
ZS, 1.2024
Bc. Martin Sucharda

ČVUT FA

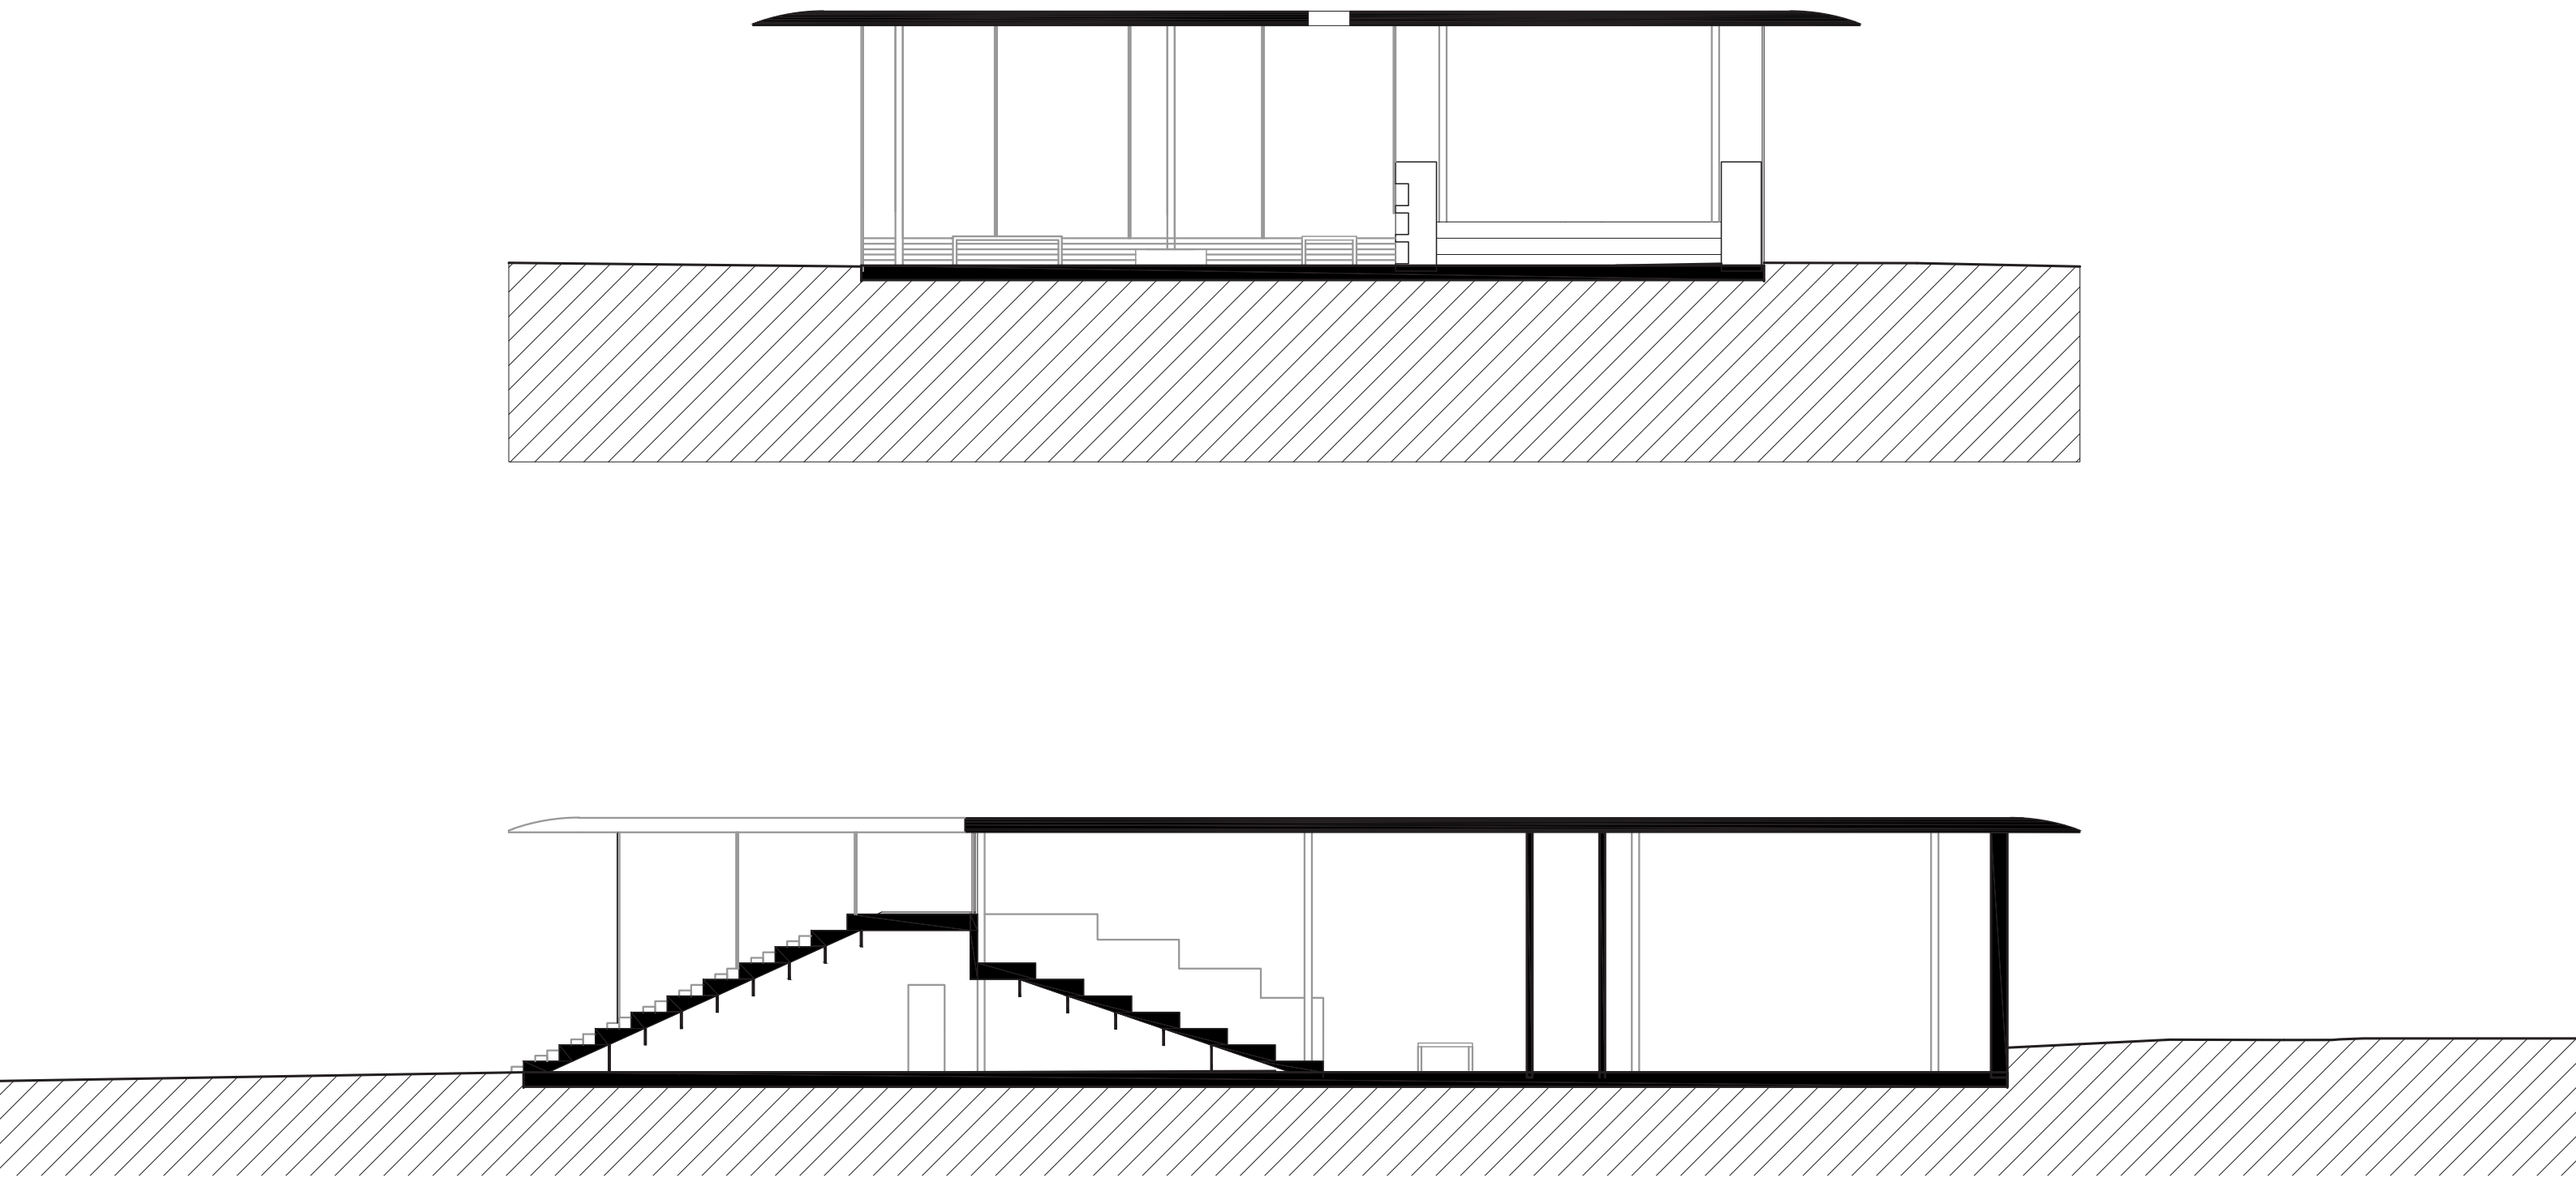

Apple store
Vlajková prodejna značky s důrazem na design, luxus a zákazníkovu oblibu značky bez hranic. Stavba s částečným reklamním přesahem, umístěna do nejluxusnější ulice v Praze.

řez, M 1:200 -

Atelier Achten - Pavlíček - Sýsová - ATVZ
ZS, 1.2024
Bc. Martin Sucharda

ČVUT FA

Apple store
Vlajková prodejna značky s důrazem na design, luxus a zákazníkovu oblibu značky bez hranic. Stavba s částečným reklamním přesahem, umístěna do nejluxusnější ulice v Praze.

pohled západní -

Atelier Achten - Pavlíček - Sýsová - ATVZ
ZS, 1.2024
Bc. Martin Sucharda

ČVUT
FA

Apple store
Vlajková prodejna značky s důrazem na design, luxus a zákazníkovu oblibu značky bez hranic. Stavba s částečným reklamním přesahem, umístěna do nejluxusnější ulice v Praze.

pohled východní -

Atelier Achten - Pavlíček - Sýsová - ATVZ
ZS, 1.2024
Bc. Martin Sucharda

ČVUT
FA

Apple store
Vlajková prodejna značky s důrazem na design, luxus a zákazníkovu oblibu značky bez hranic. Stavba s částečným reklamním přesahem, umístěna do nejluxusnější ulice v Praze.

pohled jižní -

Atelier Achten - Pavlíček - Sýsová - ATVZ
ZS, 1.2024
Bc. Martin Sucharda

ČVUT
FA

Apple store
Vlajková prodejna značky s důrazem na design, luxus a zákazníkovu oblibu značky bez hranic. Stavba s částečným reklamním přesahem, umístěna do nejluxusnější ulice v Praze.

pohled severní -

Atelier Achten - Pavlíček - Sýsová - ATVZ
ZS, 1.2024
Bc. Martin Sucharda

ČVUT
FA

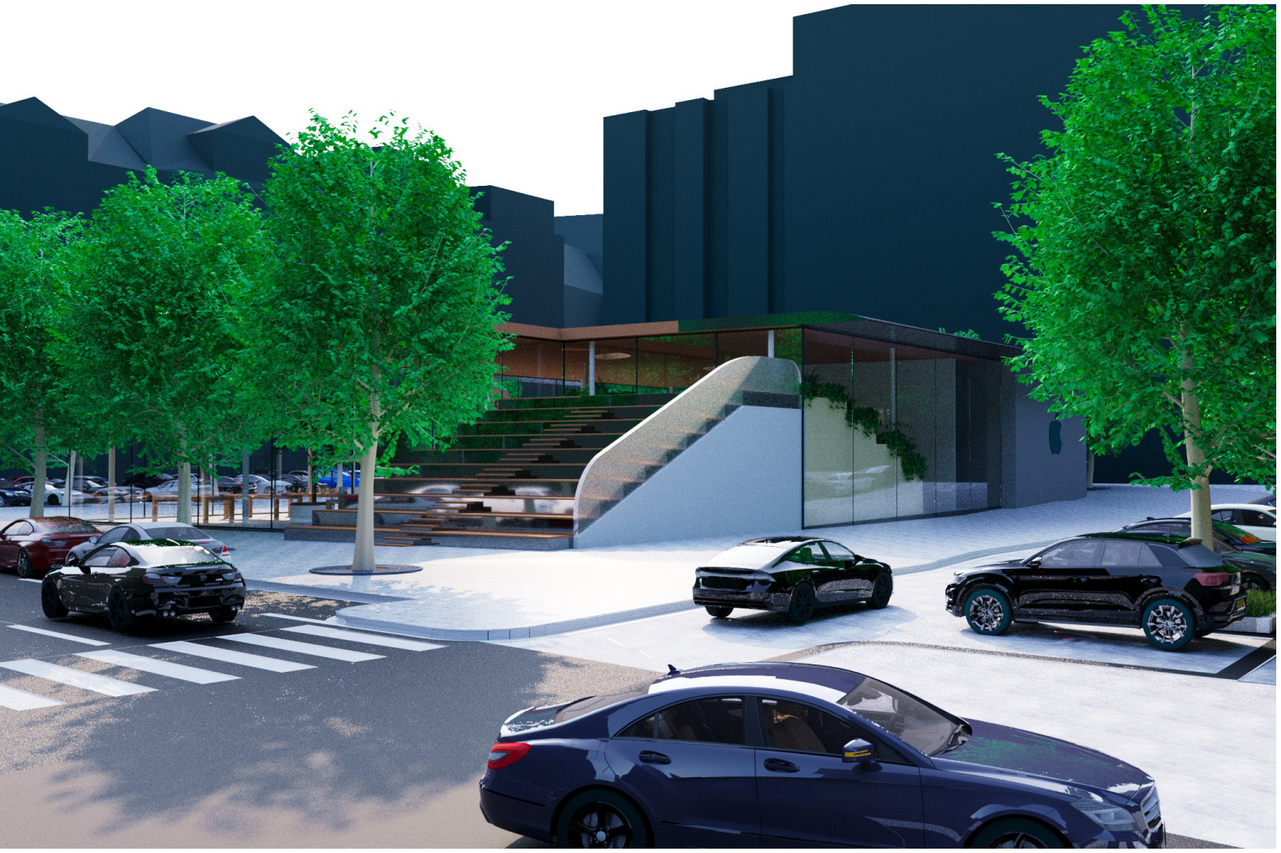

Apple store
Vlajková prodejna značky s důrazem na design, luxus a zákazníkovu oblibu značky bez hranic. Stavba s částečným reklamním přesahem, umístěna do nejluxusnější ulice v Praze.

vizualizace exterier -

Atelier Achten - Pavlíček - Sýsová - ATVZ
ZS, 1.2024
Bc. Martin Sucharda

ČVUT
FA

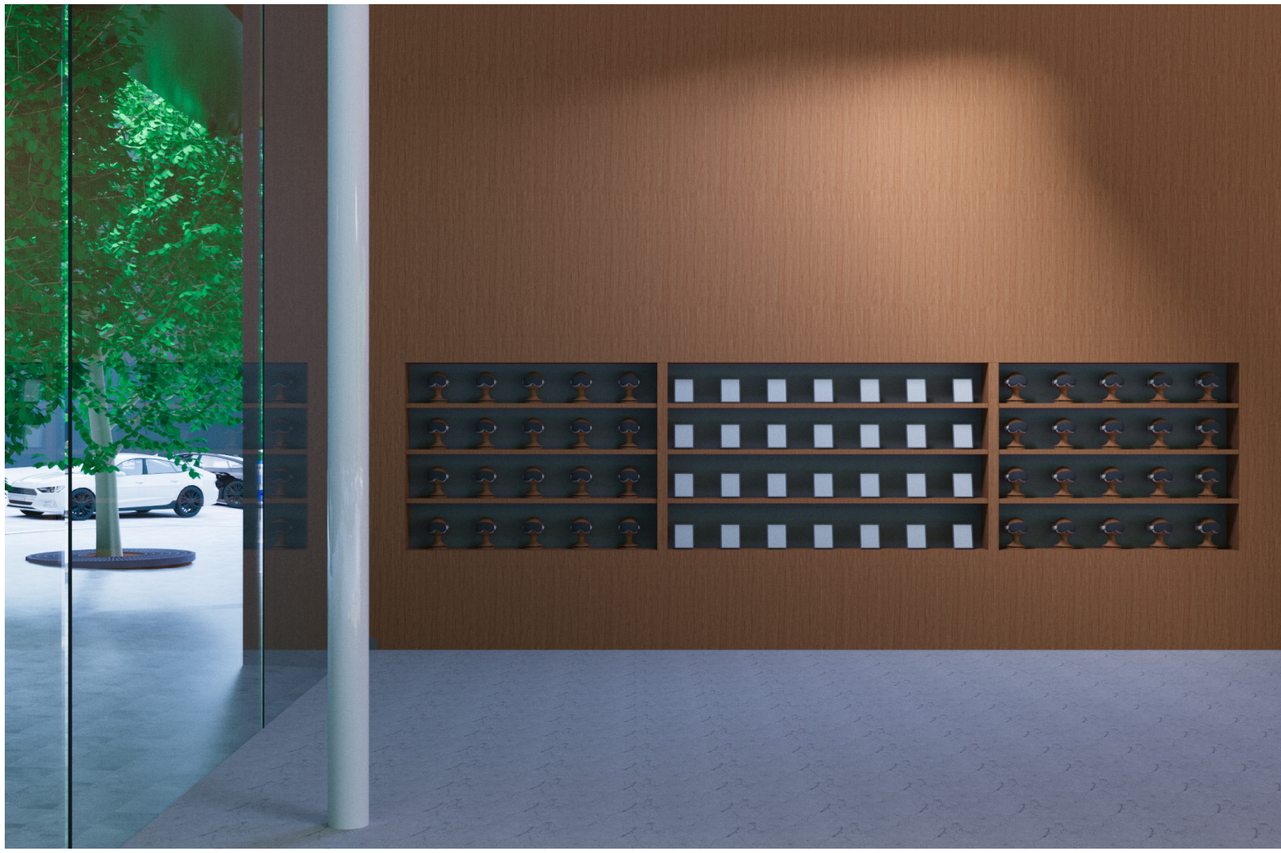

Apple store
Vlajková prodejna značky s důrazem na design, luxus a zákazníkovu oblibu značky bez hranic. Stavba s částečným reklamním přesahem, umístěna do nejluxusnější ulice v Praze.

vizualizace interier -

Atelier Achten - Pavlíček - Sýsová - ATVZ
ZS, 1.2024
Bc. Martin Sucharda

ČVUT
FA