



Vodní komplex Meandr

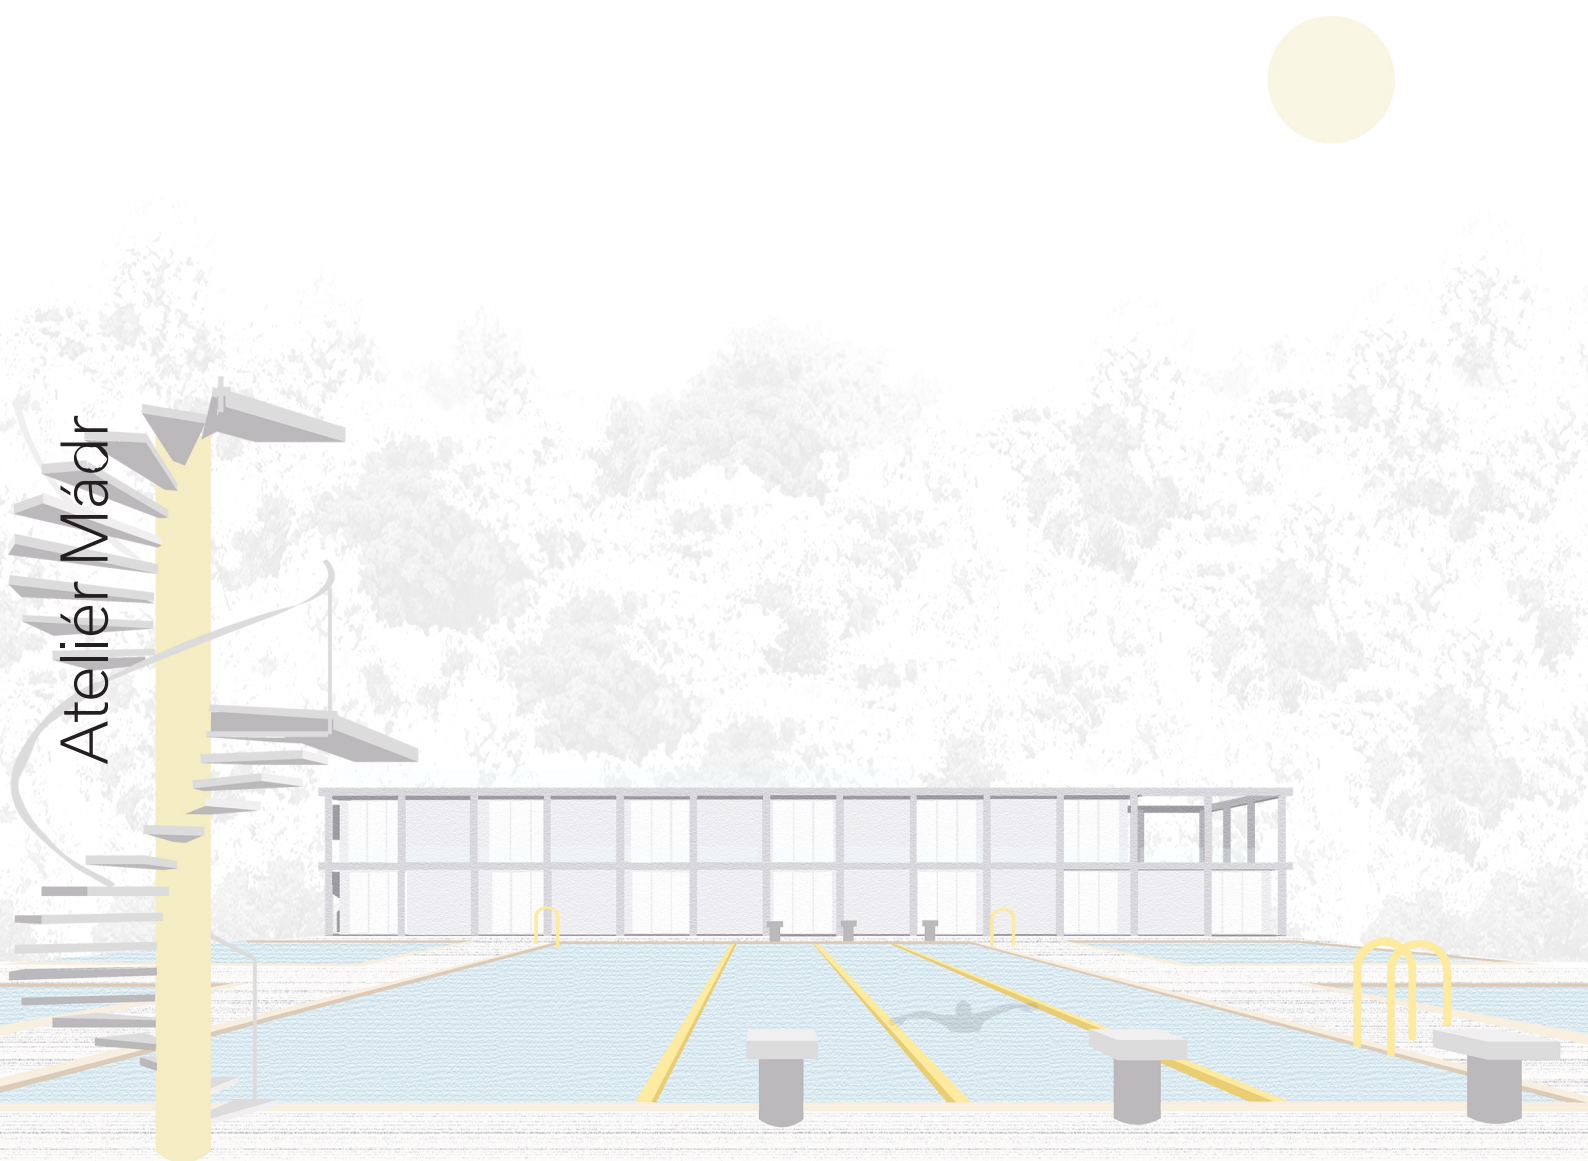


Barbora
Světlíková
atss

autorská zpráva


Navrhovaný areál se nachází v Novém Městě nad Metují na místě bývalého koupaliště a jeho okolí. V areálu se nachází koupaliště, kemp a restaurace, která je umístěna na protějším břehu. Na koupališti se nachází plavecký bazén s brouzdališti a pobytovými bazény. Budova se dělí na letní a celoroční provoz. Celoroční provoz je zajištěn v podobě relaxačního centra. Letní provoz představuje přízemí budovy, ve kterém se nacházejí kabiny či bistro. Poblíž koupaliště se nachází sezónní kemp pro vodáky. V kempu jsou navrženy prostory pro stanování s vlastním stanem i pro přenocování v chatkách, které vychází z podoby skautských stanů. Záměrem návrhu je umožnit pohodlné a nízkonákladové přenocování. Chatky jsou rozmístěny kolem vodní nádrže, ve které je možné koupání z navržených mol. Mola se nachází též na protějším břehu u restaurace. Restaurace se snaží cílit nejen na návštěvníky koupaliště, ale také na projíždějící vodáky. Pro pohodlné vylodění vodáků je poblíž restaurace navrženo slepé rameno řeky. V okolí restaurace je možné koupání v řece a z toho důvodu je umožněn i venkovní přístup na toalety restaurace. Zajímavostí restaurace je nejen její tvar, ale také otevřená kuchyň, která návštěvníkům nabízí pohled na sledování například přípravy ryb. Celý komplex je zakomponován do meandru řeky, z něhož se též odvíjí i jeho název Meandr.

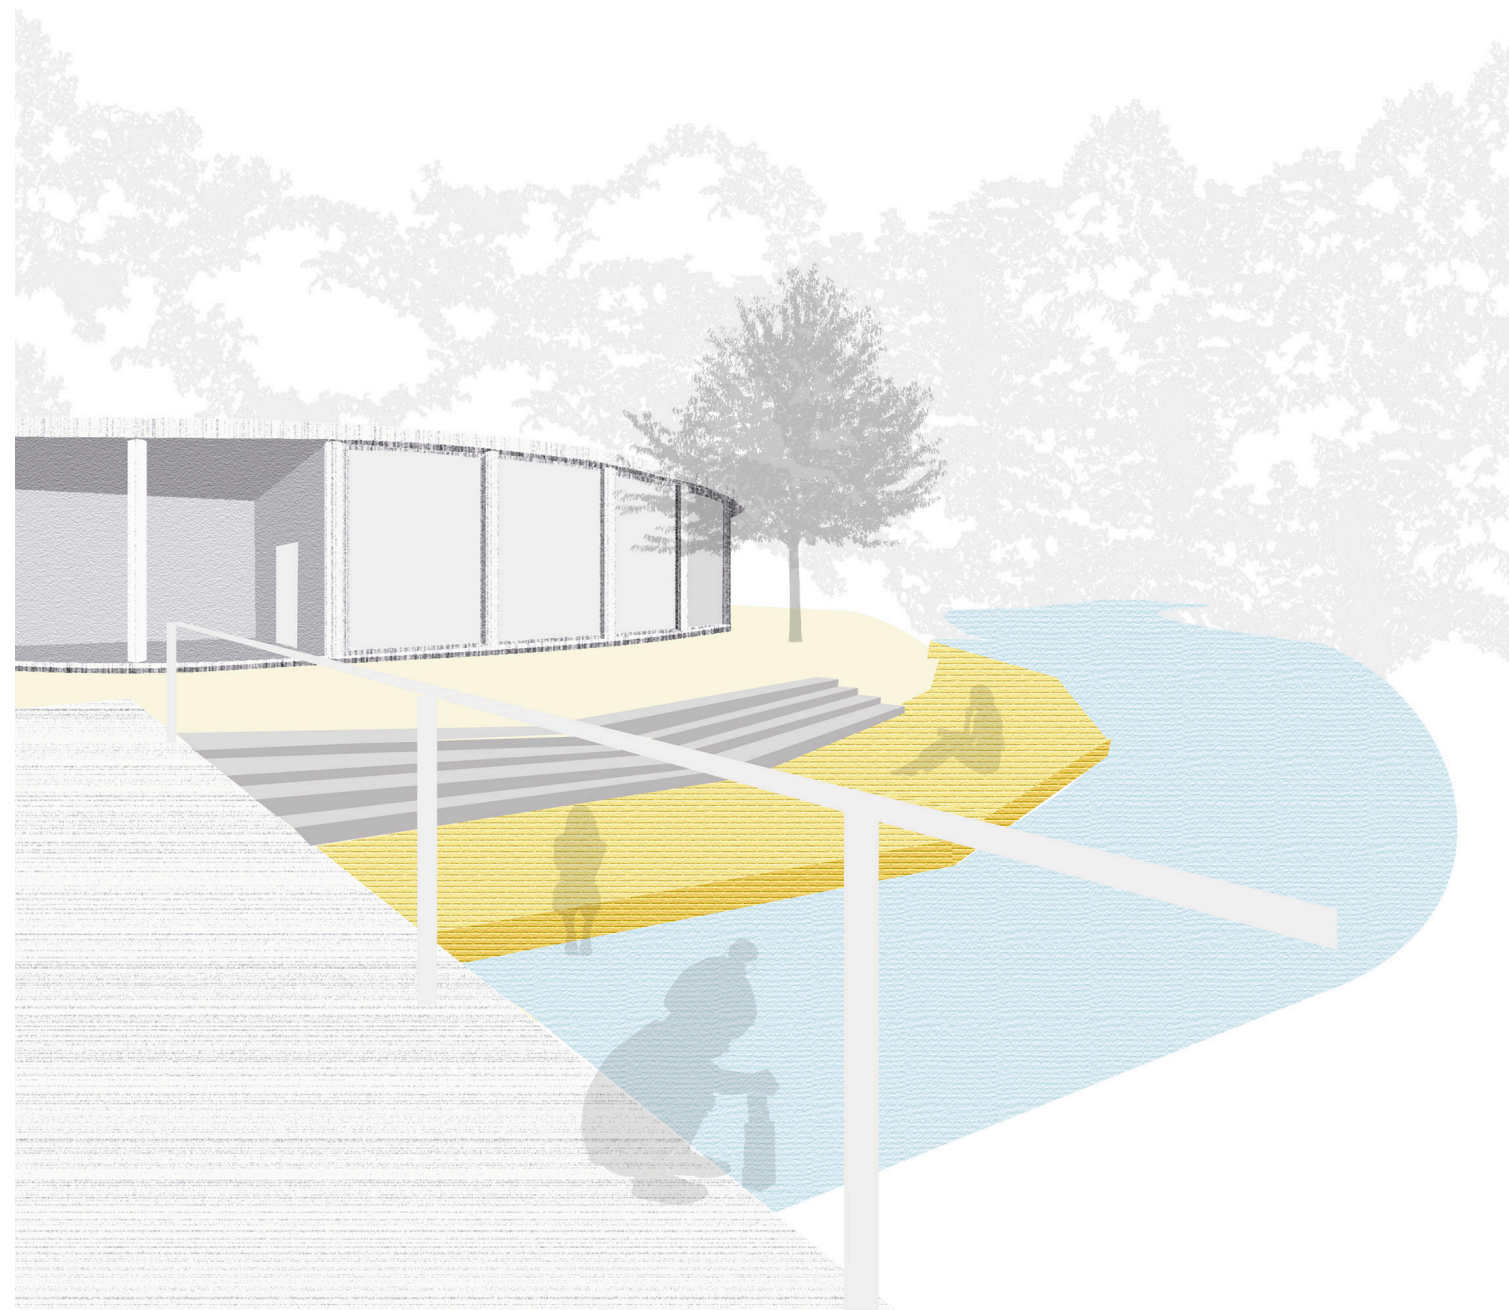

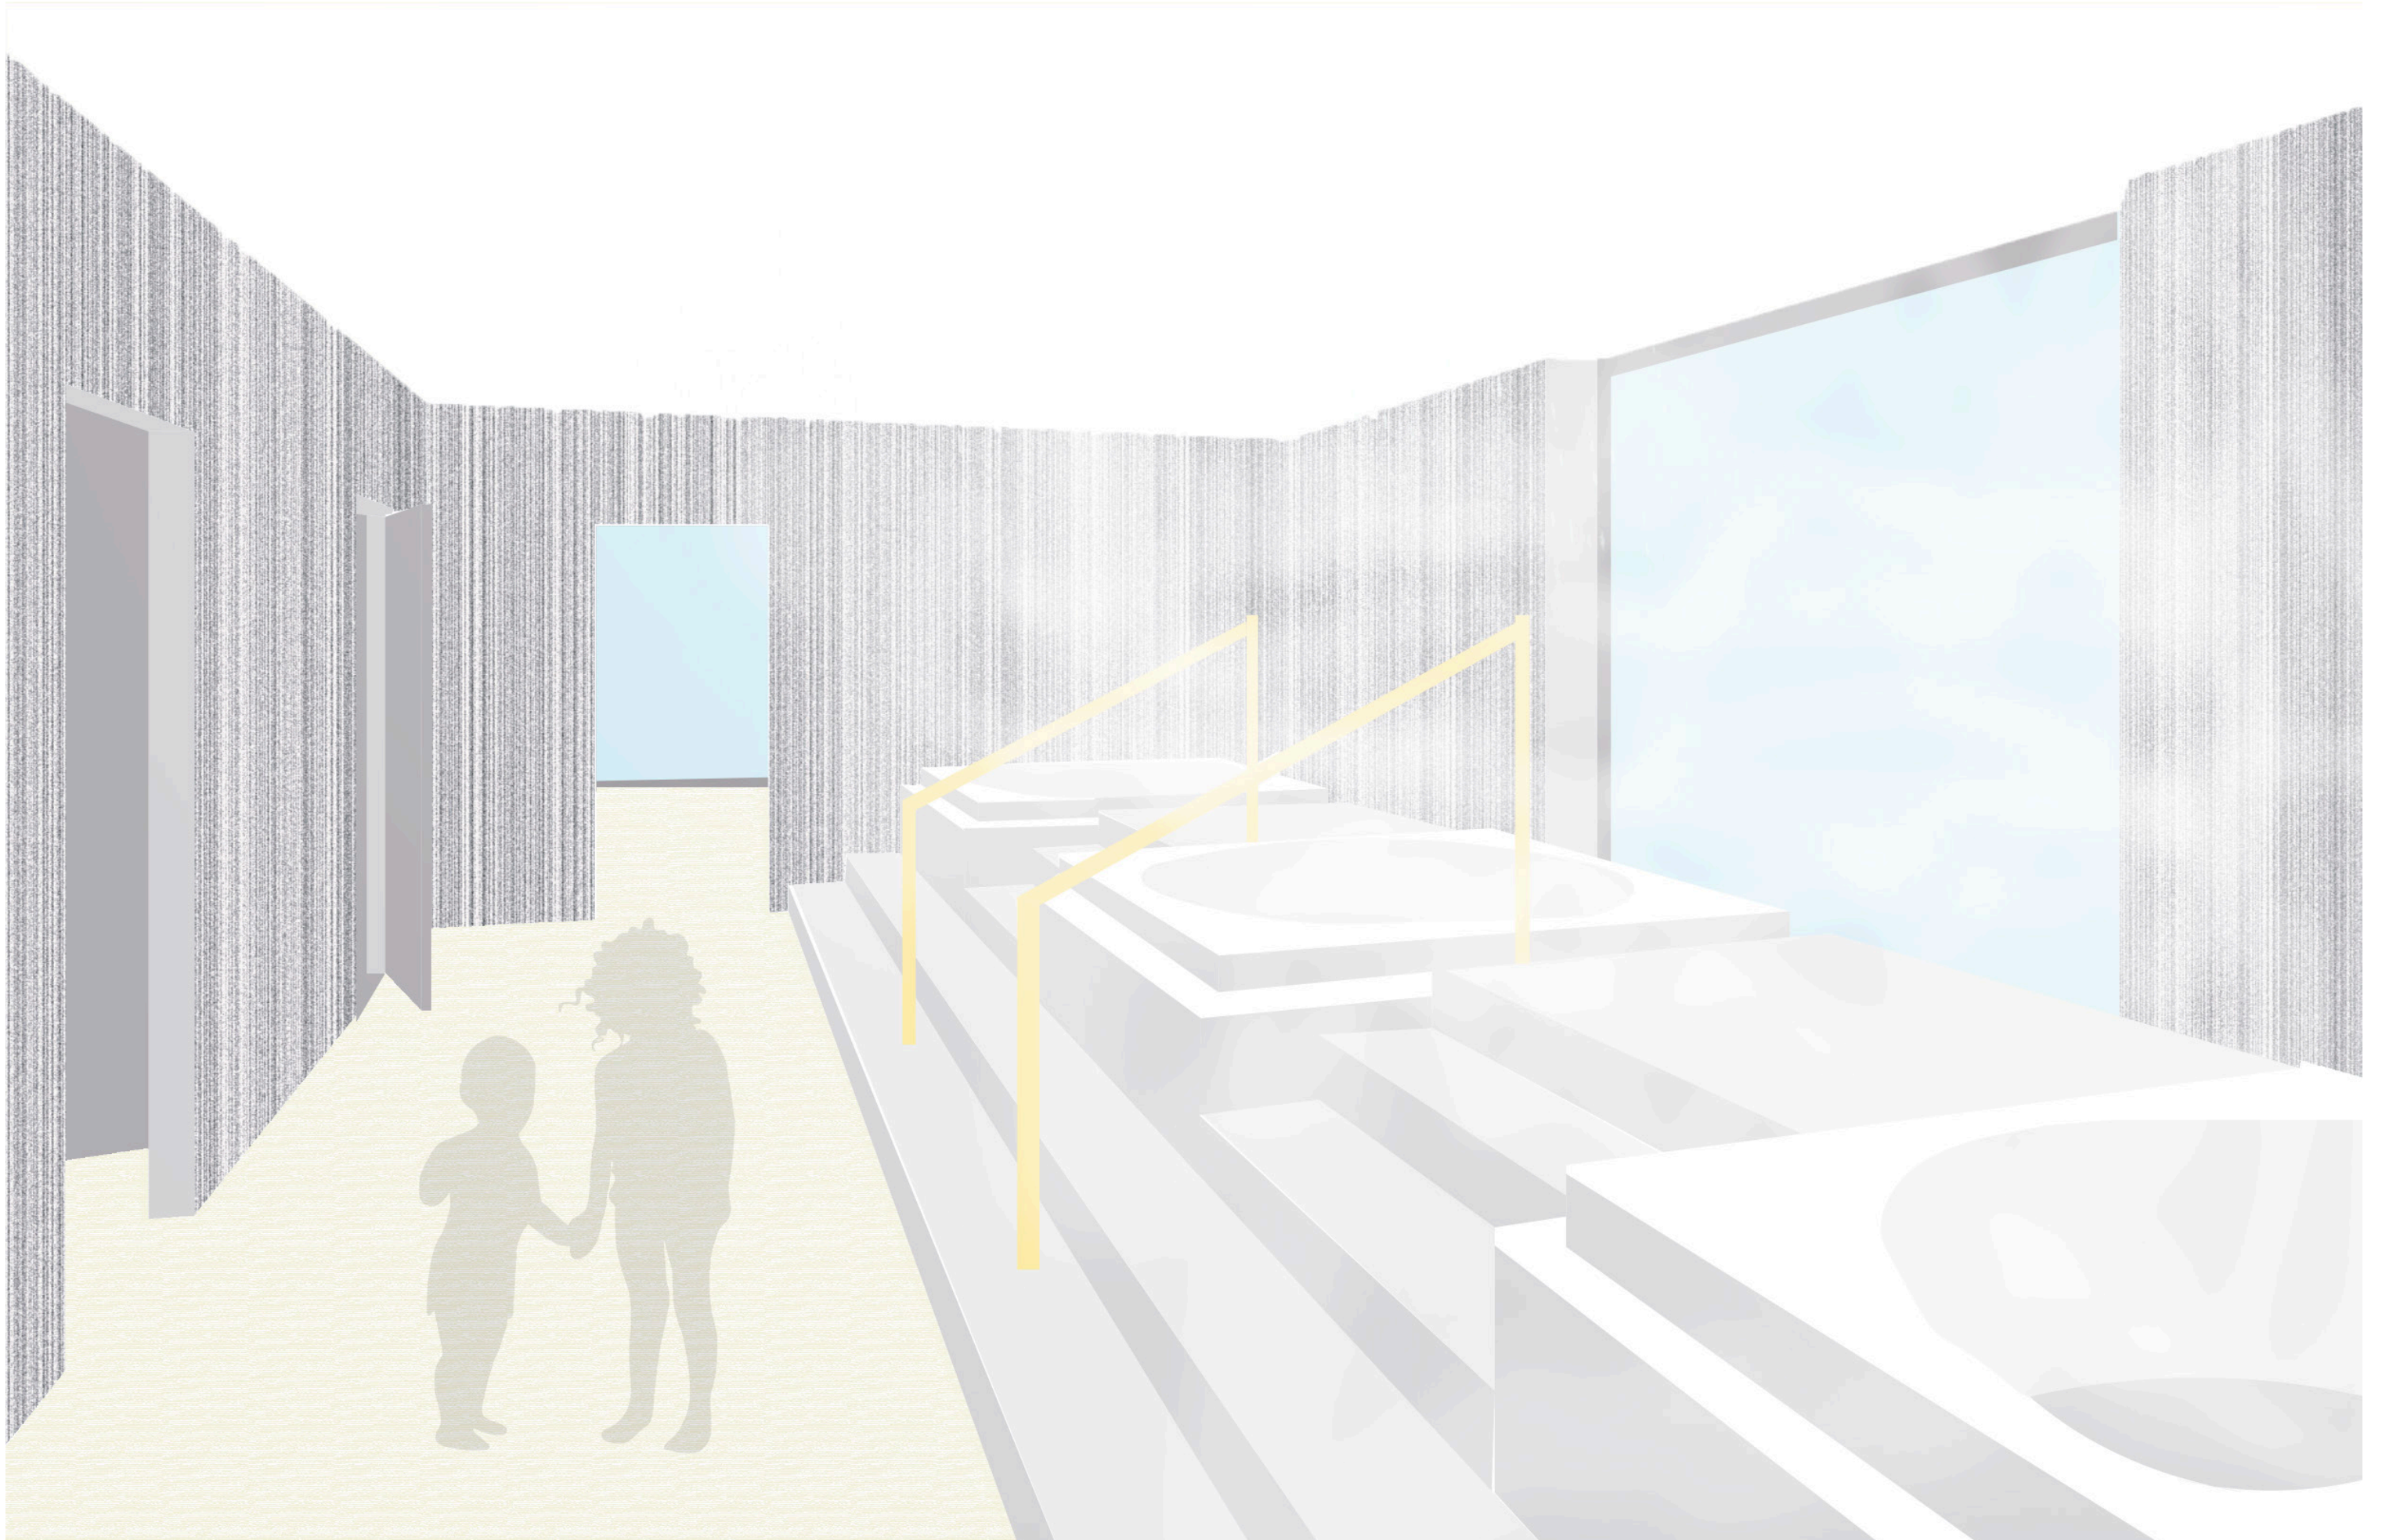


- 01 budova koupaliště
- 02 plavecký bazén
- 03 pobytový bazén
- 04 brouzdaliště
- 05 venkovní sauny
- 06 dětské hřiště
- 07 kemp
- 08 restaurace




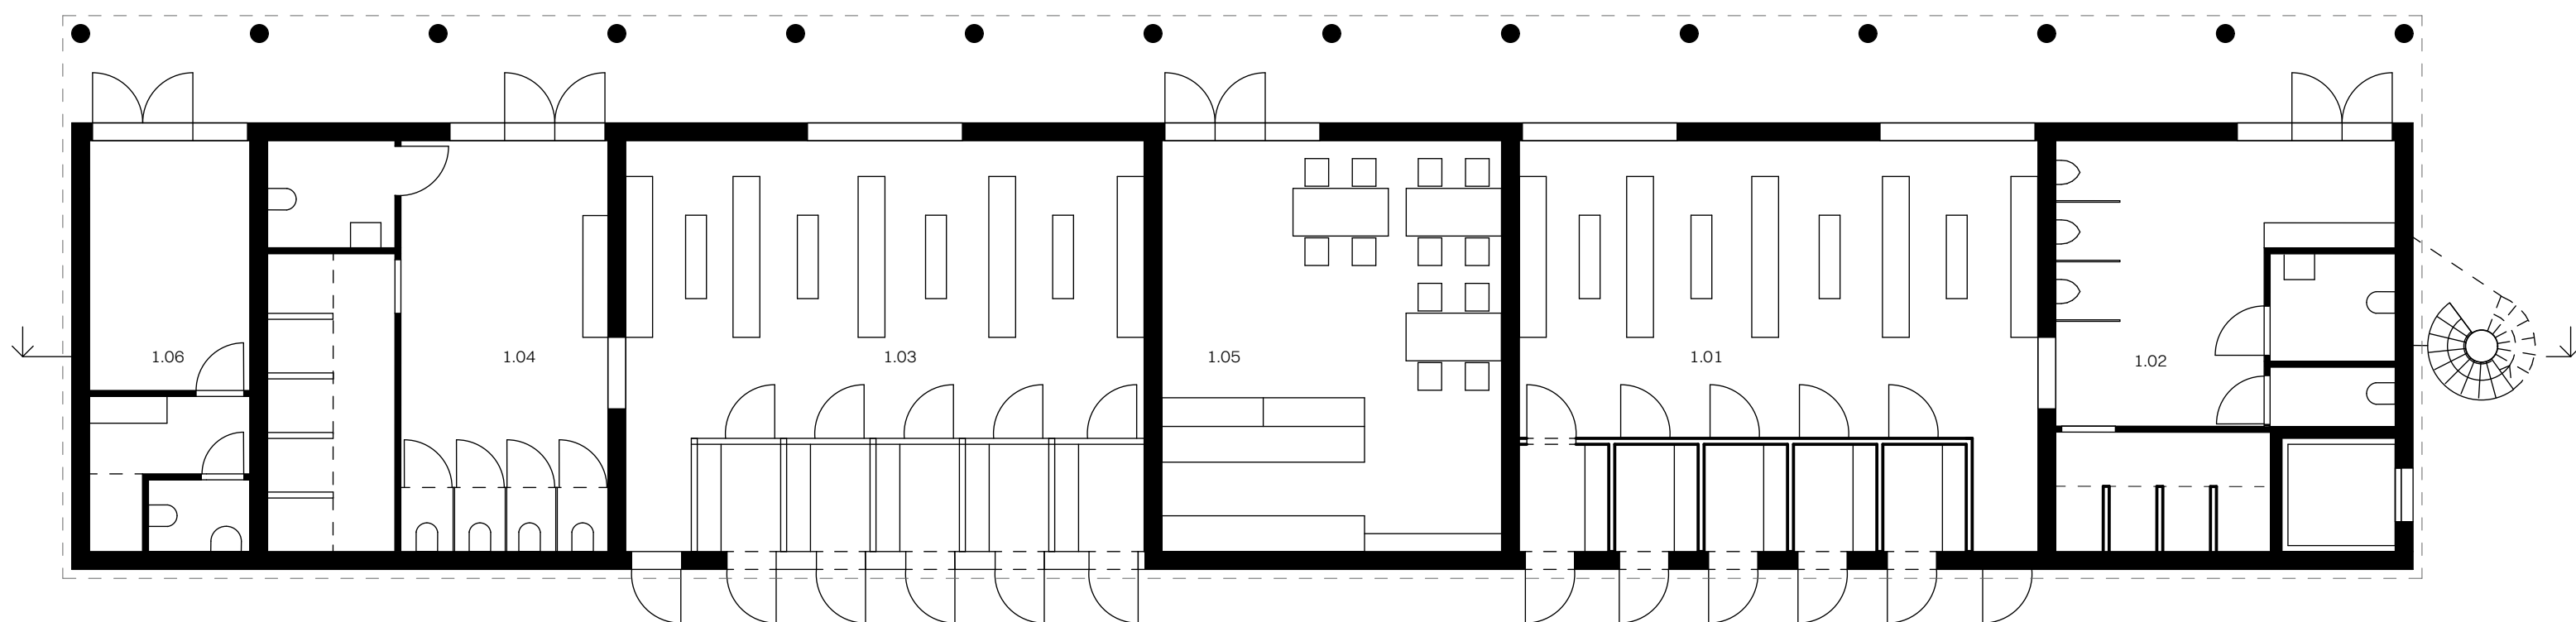

- 1.01 šatny muži
- 1.02 hygienické zázemí muži
- 1.03 šatny ženy
- 1.04 hygienické zázemí ženy
- 1.05 bistro
- 1.06 zázemí pro personál

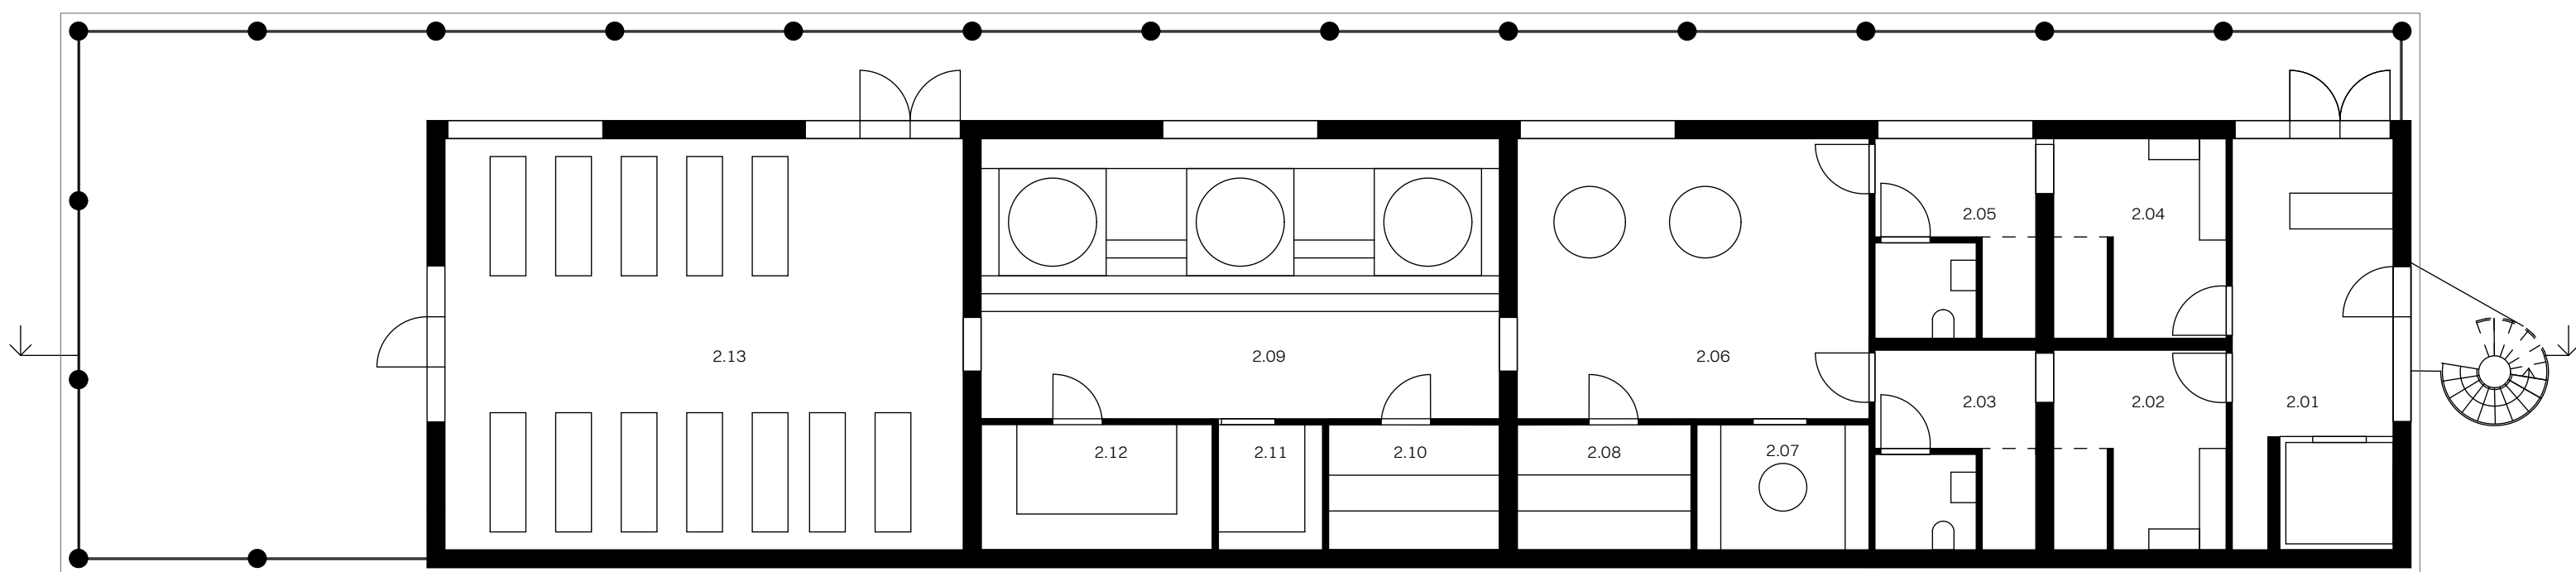


- 2.01 recepcce
- 2.02 šatny ženy
- 2.03 hygienické zázemí ženy
- 2.04 šatny muži
- 2.05 hygienické zázemí muži
- 2.06 kneippovy lázně
- 2.07 zážitková sprcha
- 2.08 infra sauna
- 2.09 vířivky
- 2.10 finská sauna
- 2.11 ochlazovací vědra
- 2.12 parní sauna
- 2.13 relaxační místnost

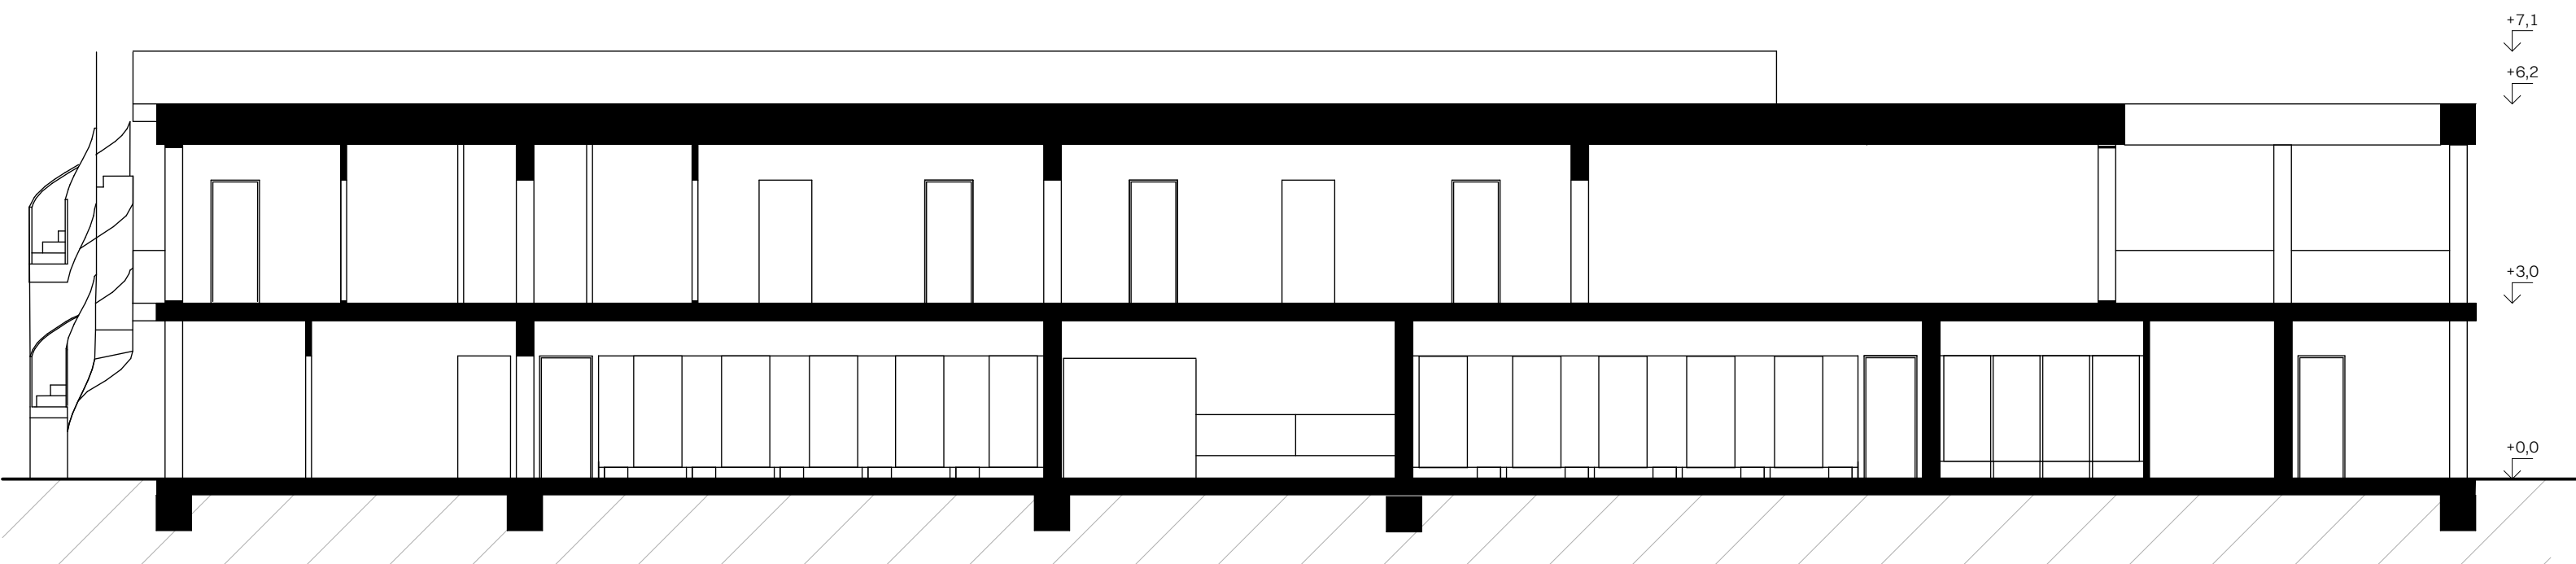


pohled sever




pohled východ

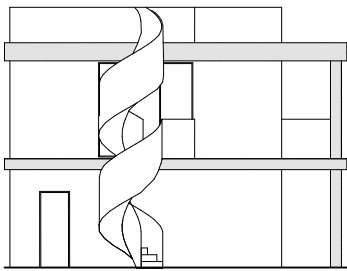

pohled západ

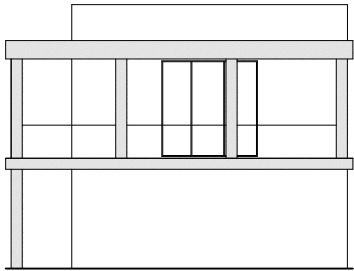


pohled jih

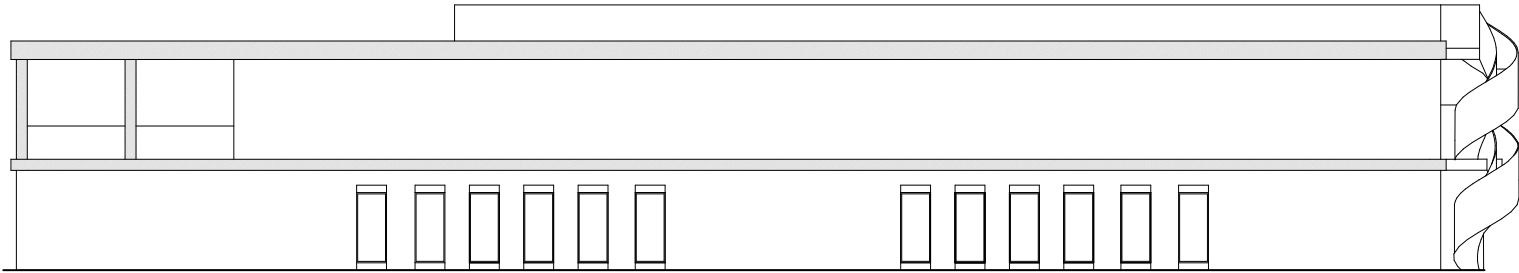



pohledy koupaliště

M 1 : 200

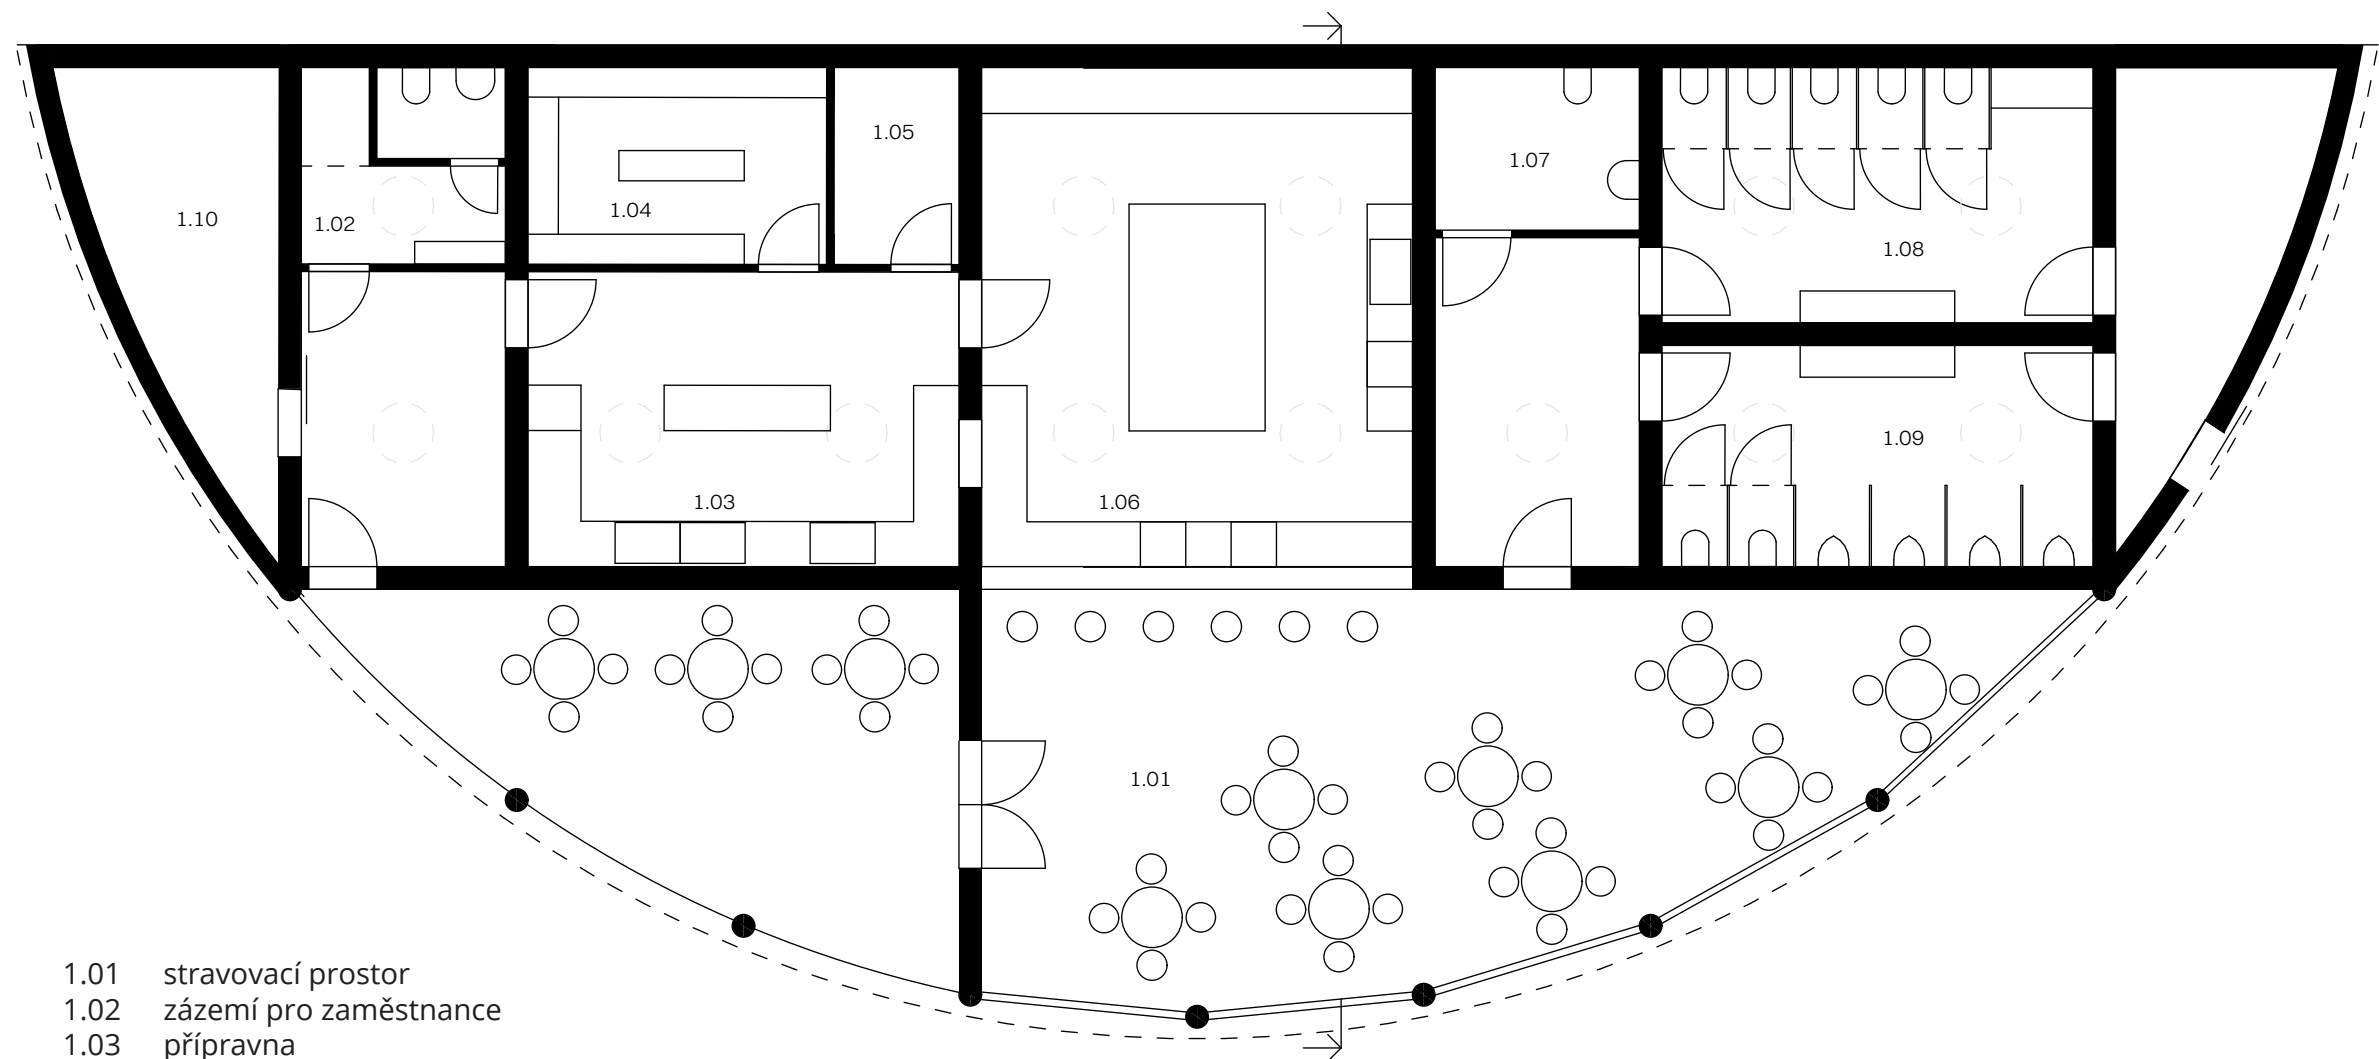



- 1.01 stravovací prostor
- 1.02 zázemí pro zaměstnance
- 1.03 příprava
- 1.04 sklad potravin
- 1.05 chladící místnost
- 1.06 otevřená kuchyně
- 1.07 WC invalida
- 1.08 WC ženy
- 1.09 WC muži
- 1.10 sklad

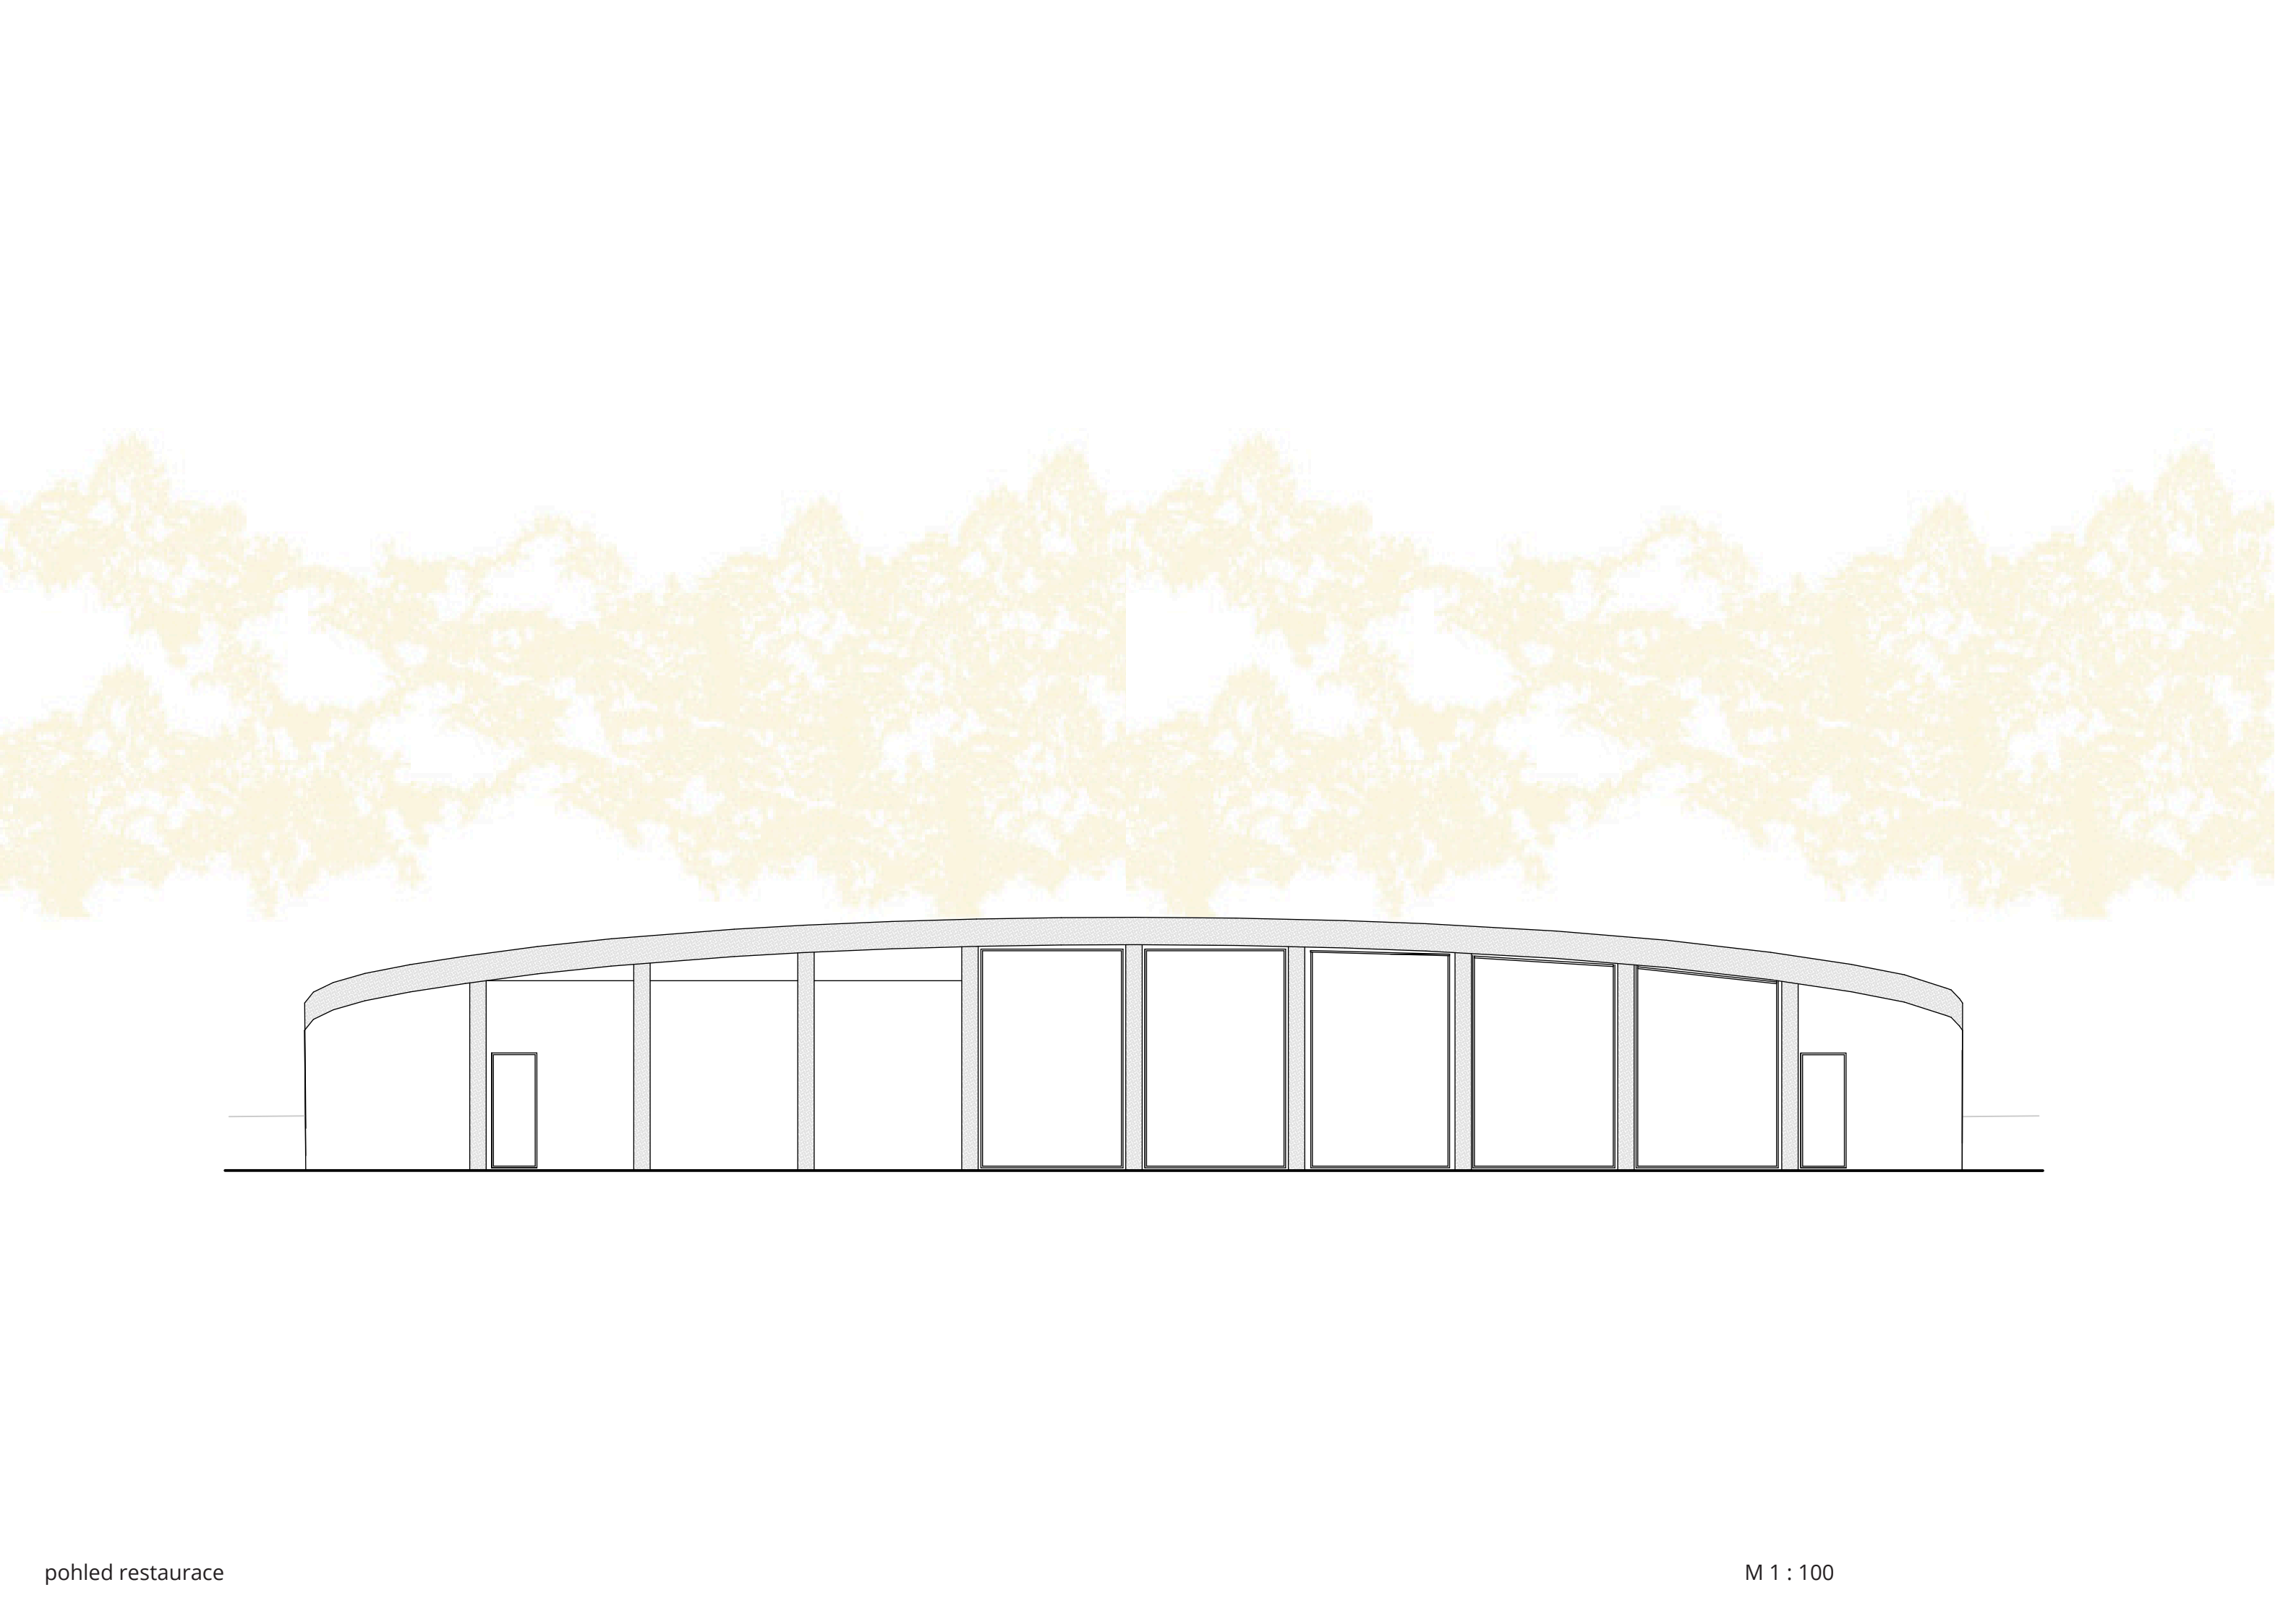

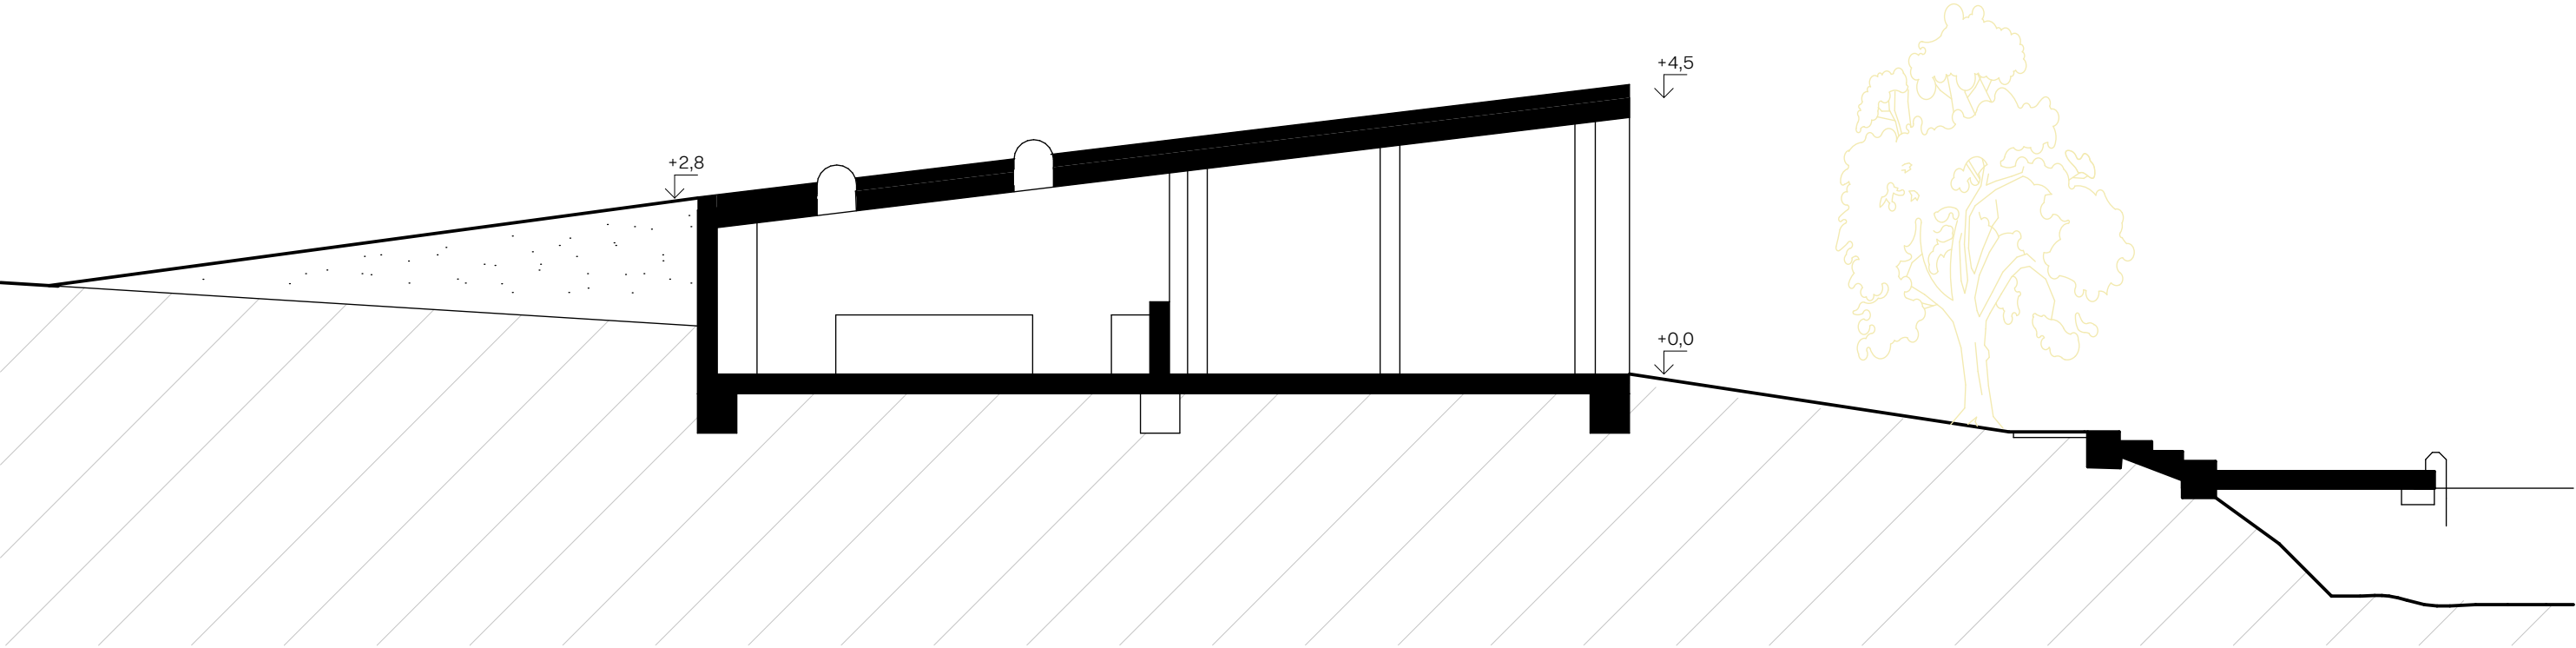


řez restaurace


M 1 : 100

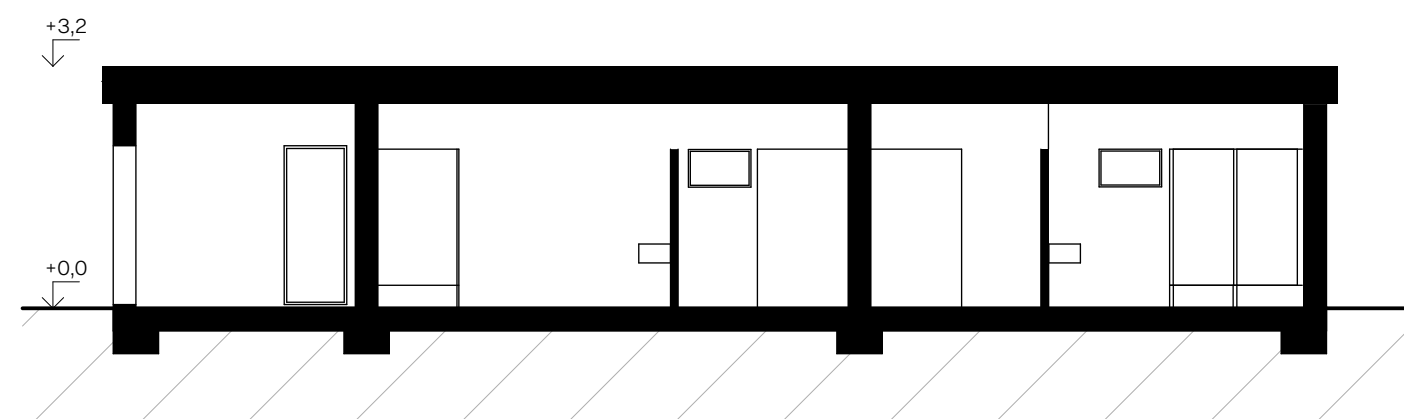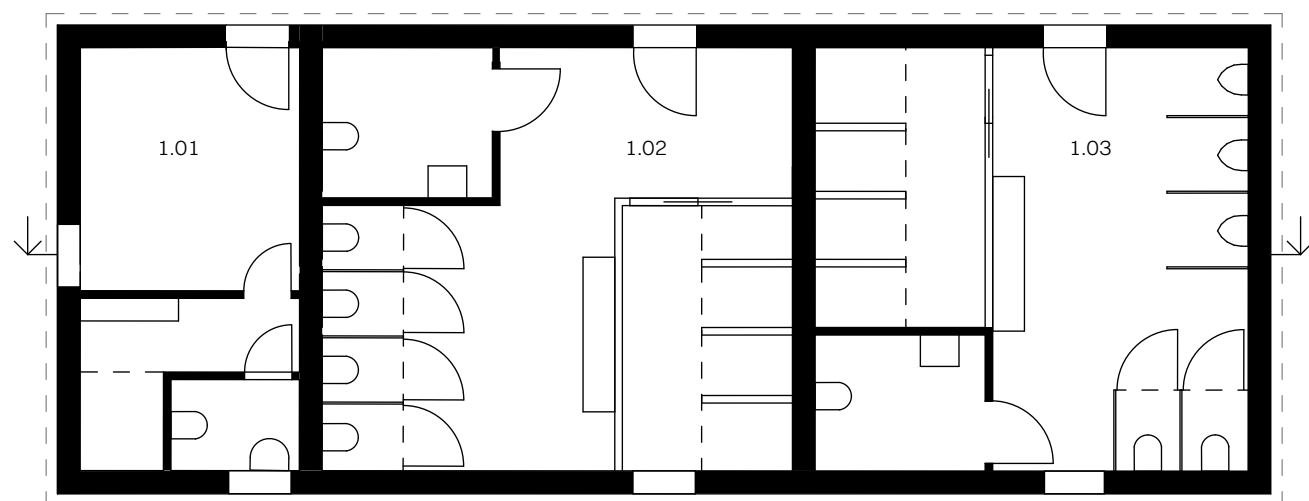


pohled jih

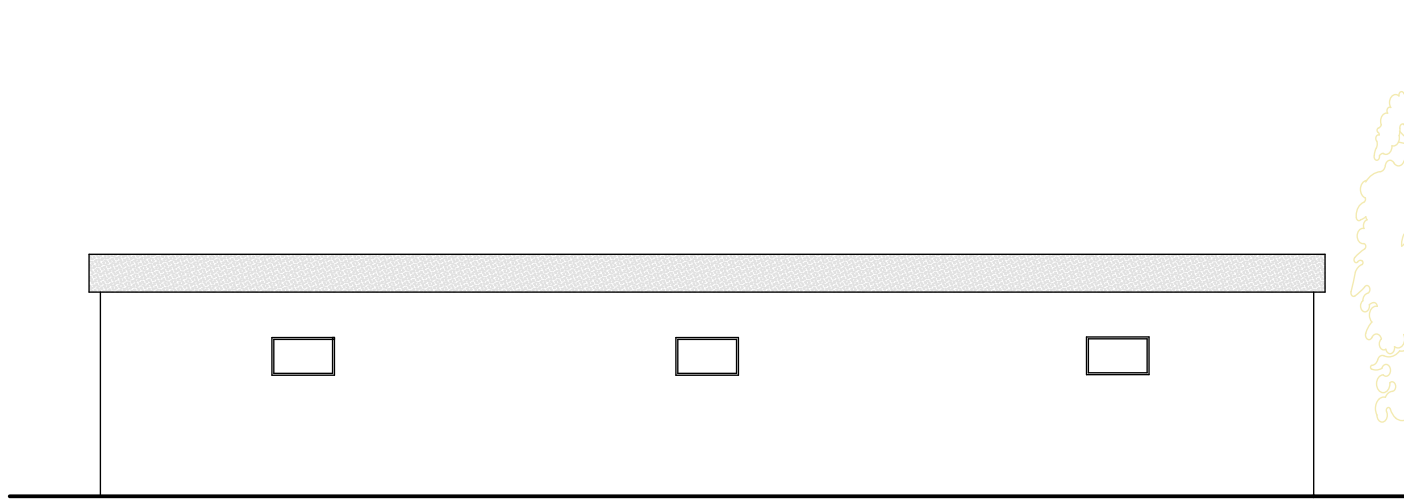

pohled západ

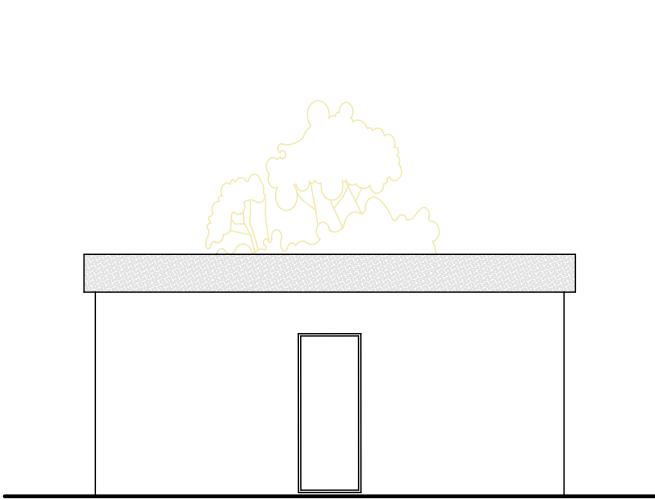

pohled východ

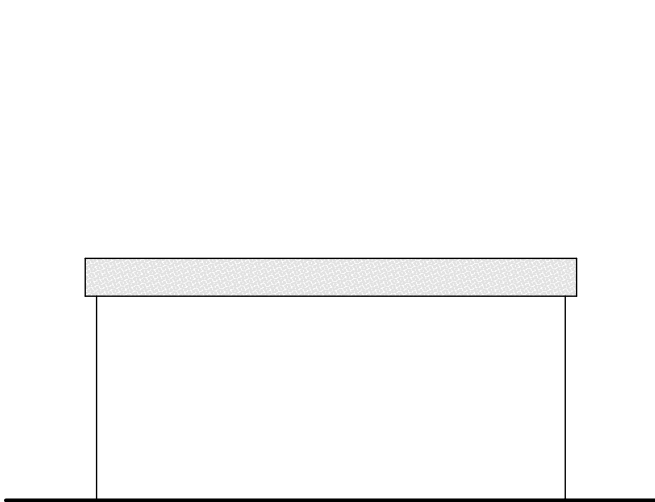

pohled sever

