


REZIDENČNÍ BYDLENÍ BUBENEČ – LETNÁ

LINDA SVOBODOVÁ

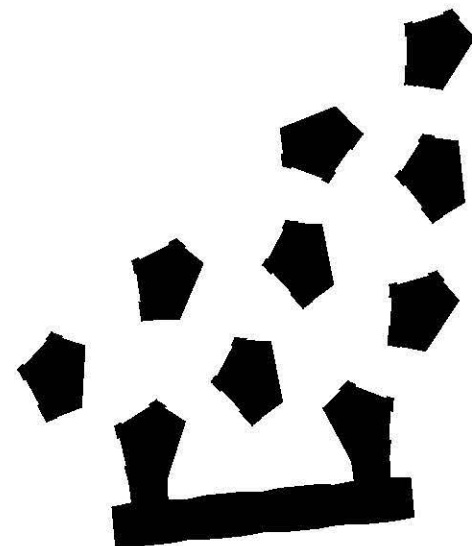


Stavím domy na nikdy nezastavěnou parcelu na pražské Letné, vytvářím novou ulici, nové prostory pro rezidenty i kolemjdoucí.

K městské třídě jakou je ulice Milady Horákové přistupuji s respektem, uznávám její význam, lokální i celopražský. Nesnažím se od ní nijak ustupovat.

Novou ulici vedoucí kolem stadionu Sparta vnímám jako ulici komunikační, slouží obyvatelům k přístupu do domu, do zahrady, do garáží. Zároveň ale slouží veřejnosti k průchodu mezi parkem Stromovka a letenskou plání, k navštívení kavárny.

Ke třídě Milady Horákové se má zástavba tvářit vážně, dále od ní je pojata jako bydlení v zahradě. Vytvářím spíše zarostlé intimnější prostory než rozsáhlá náměstí. Prostory zahrady nejsou uzavřeny, ale nechtějí být pro všechny. Chtějí být hlavně pro rezidenty.

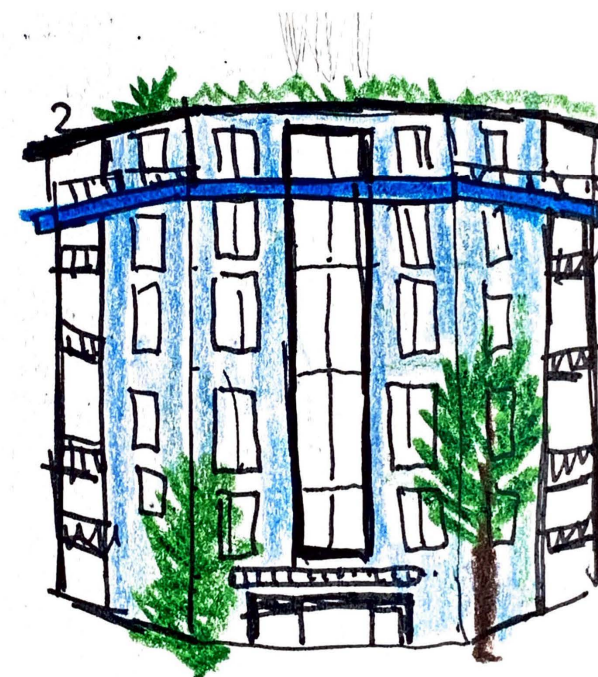






půdorys přízemí, M 1: 1000






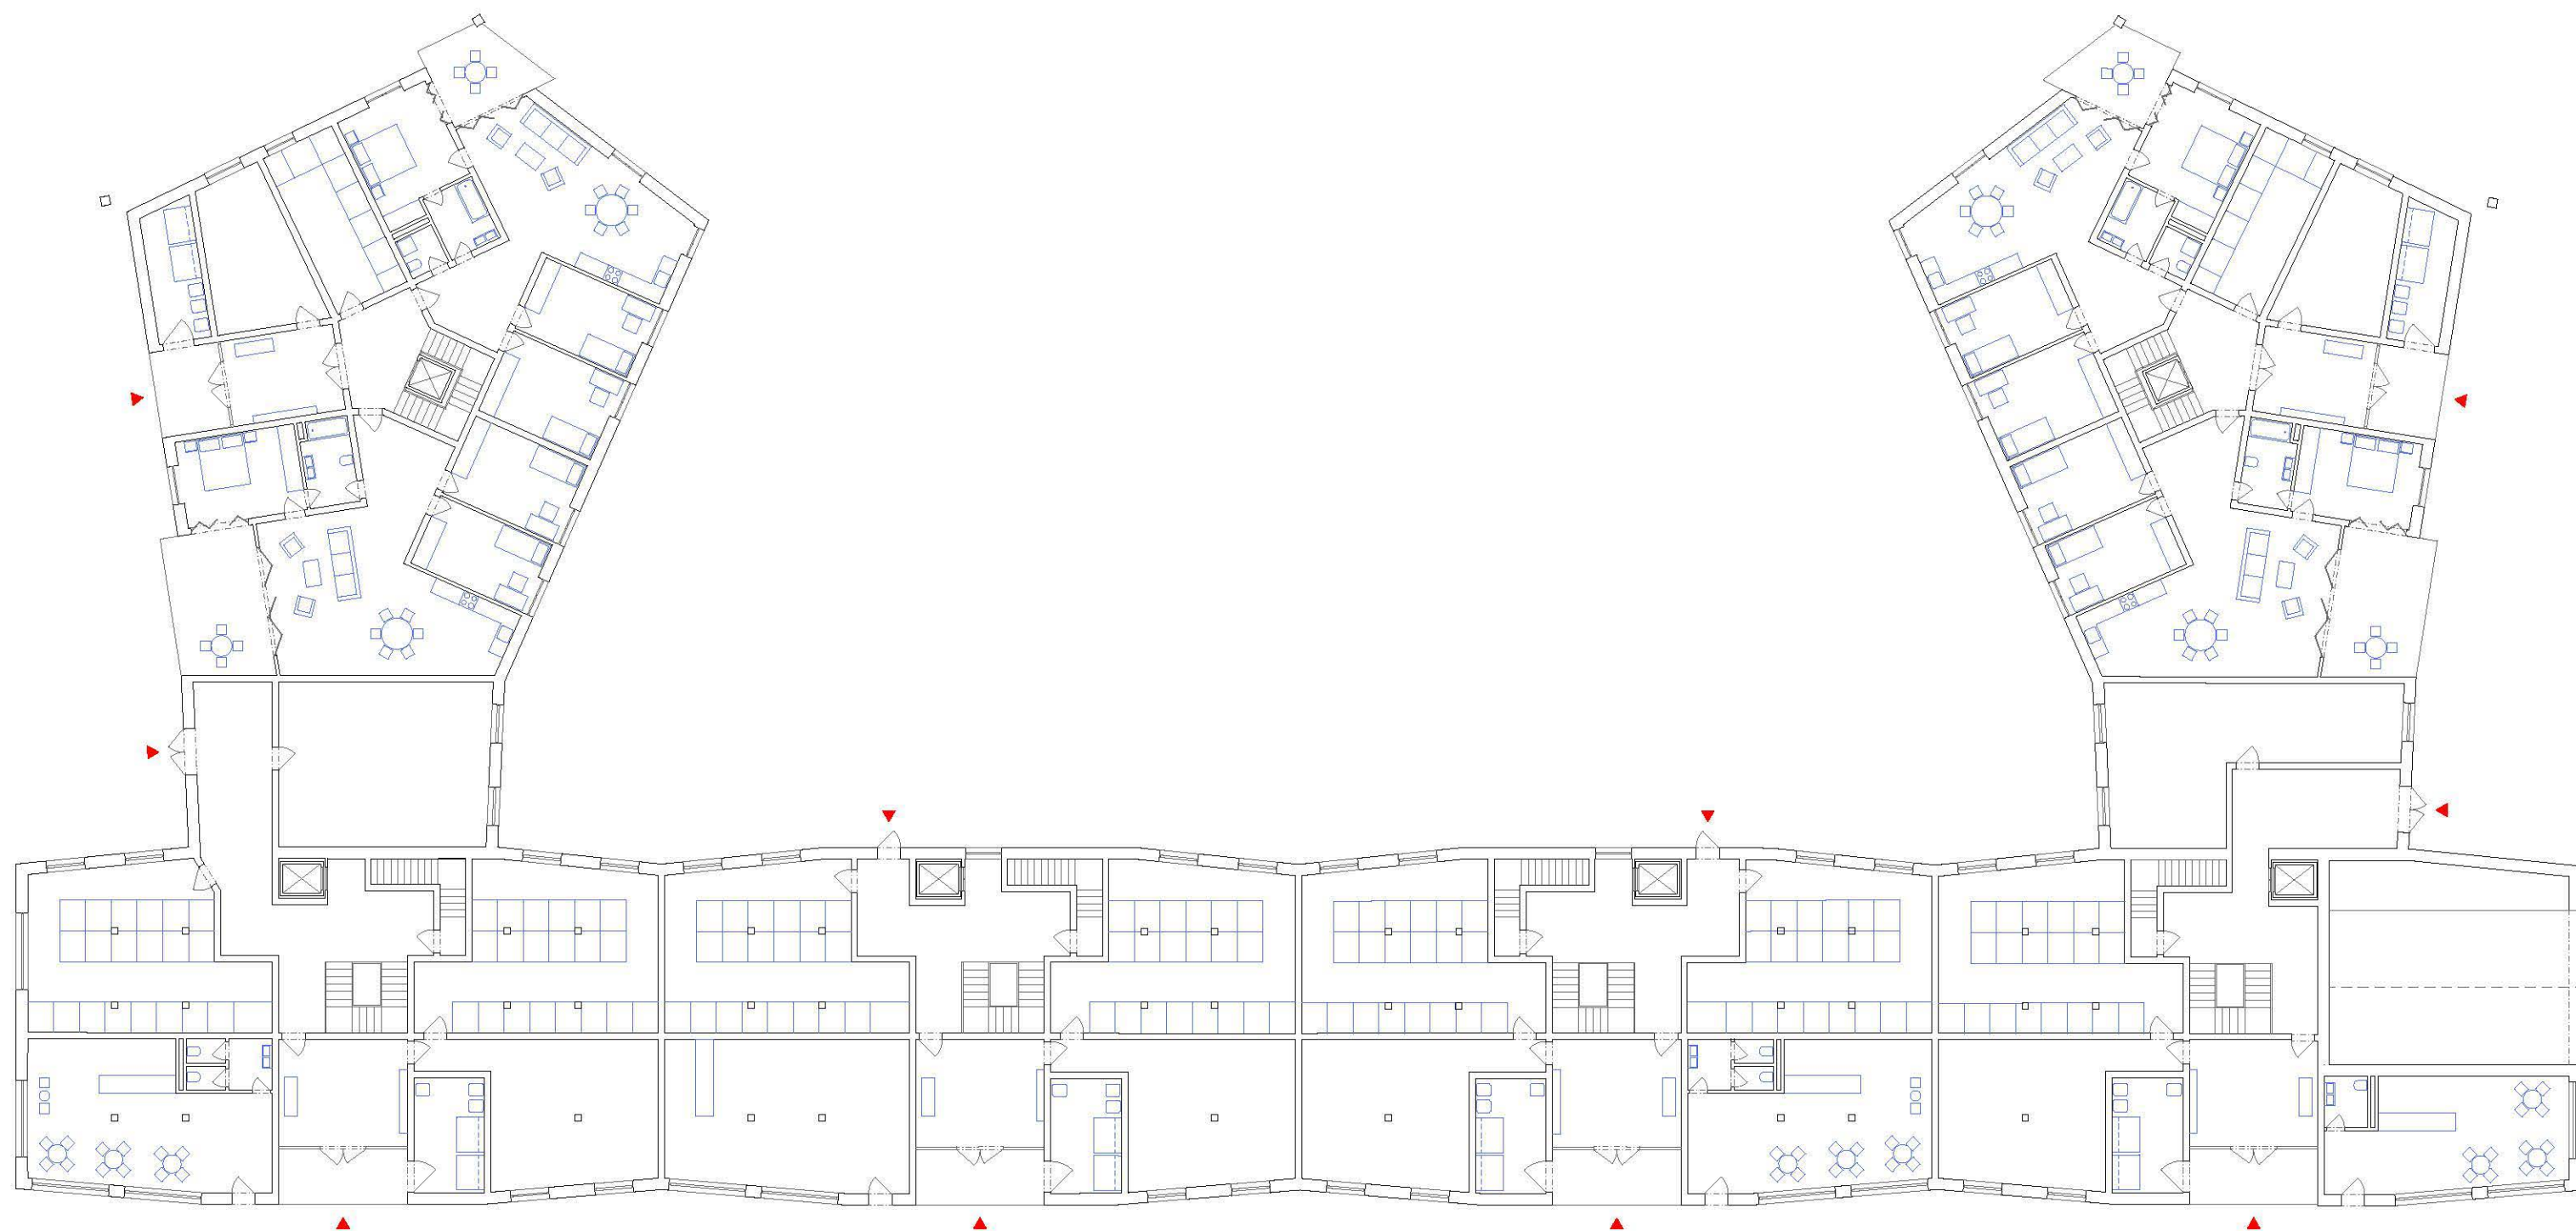

dům u M.Horákové
půdorys 1.NP, M 1: 250

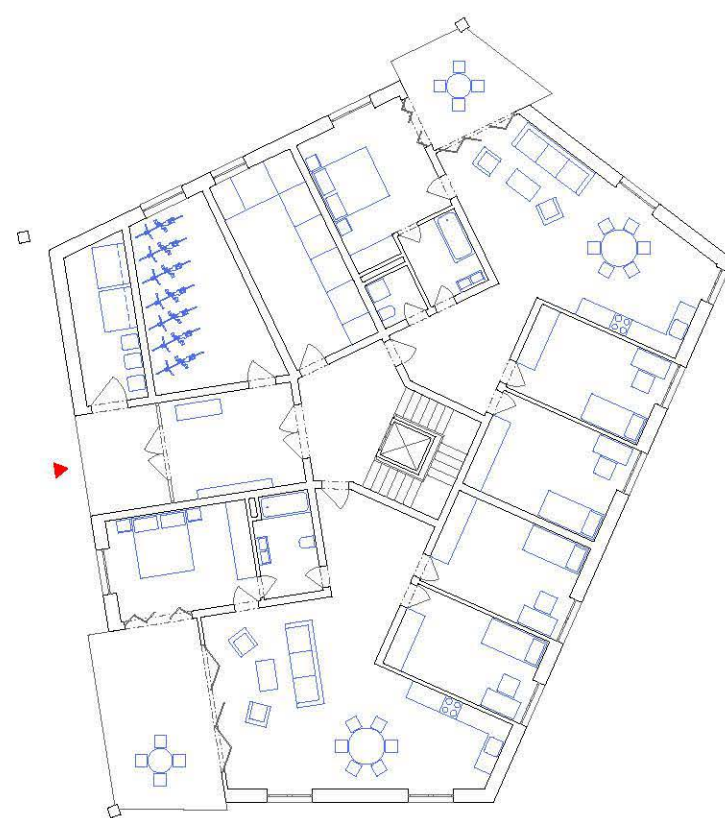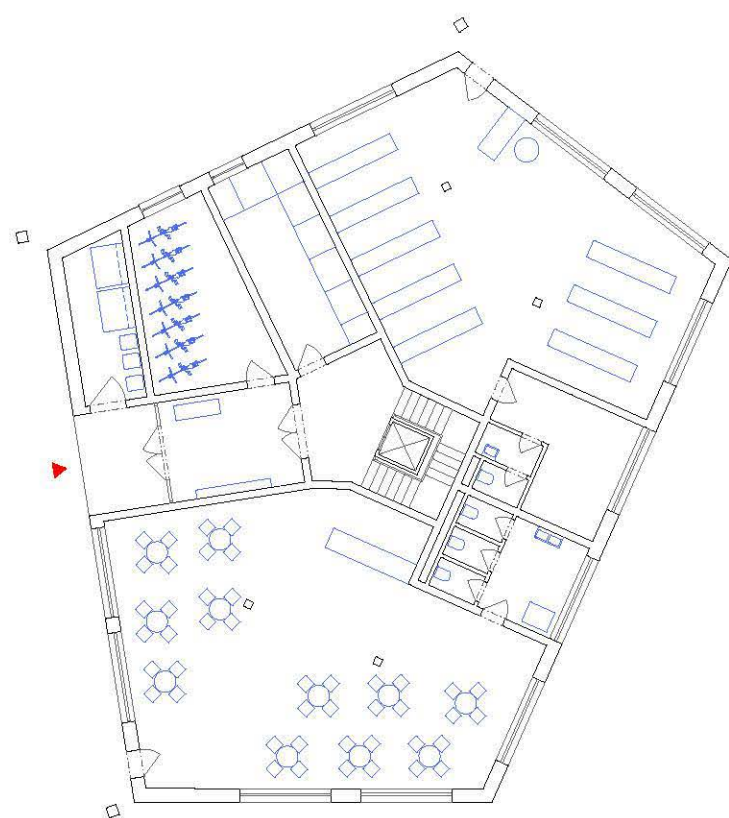

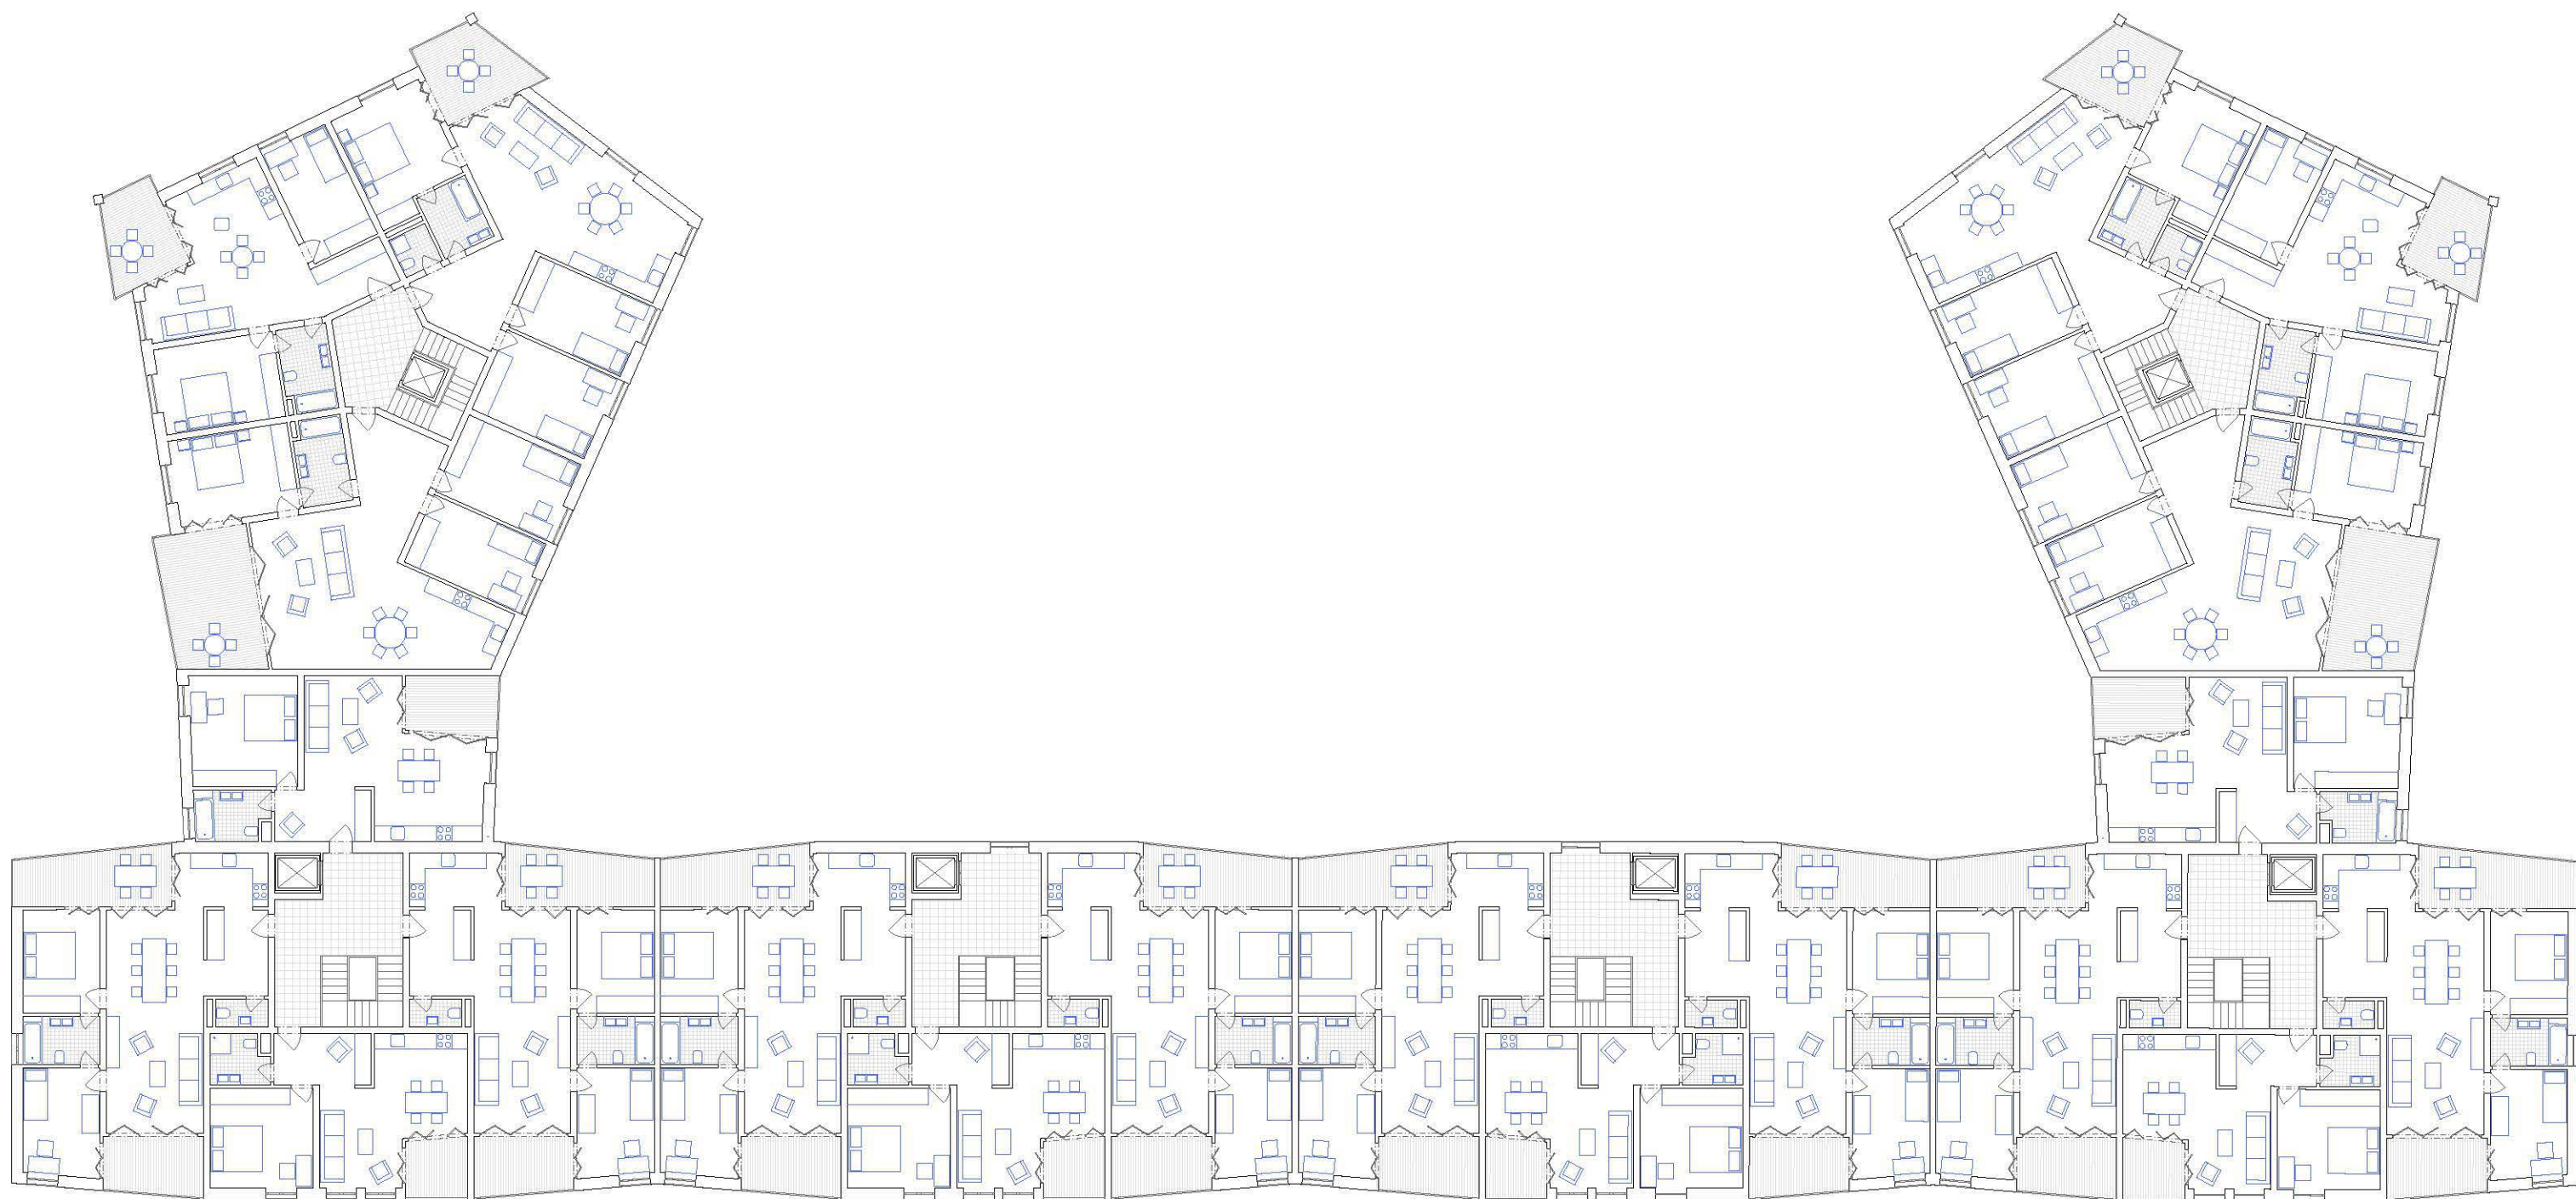


dům u M.Horákové
typické podlaží, M 1: 250



3 kk
75 m² + 9 m² lodžie
celkem 43 kusů

4 kk
105 m² + 10 m² lodžie
celkem 45 kusů



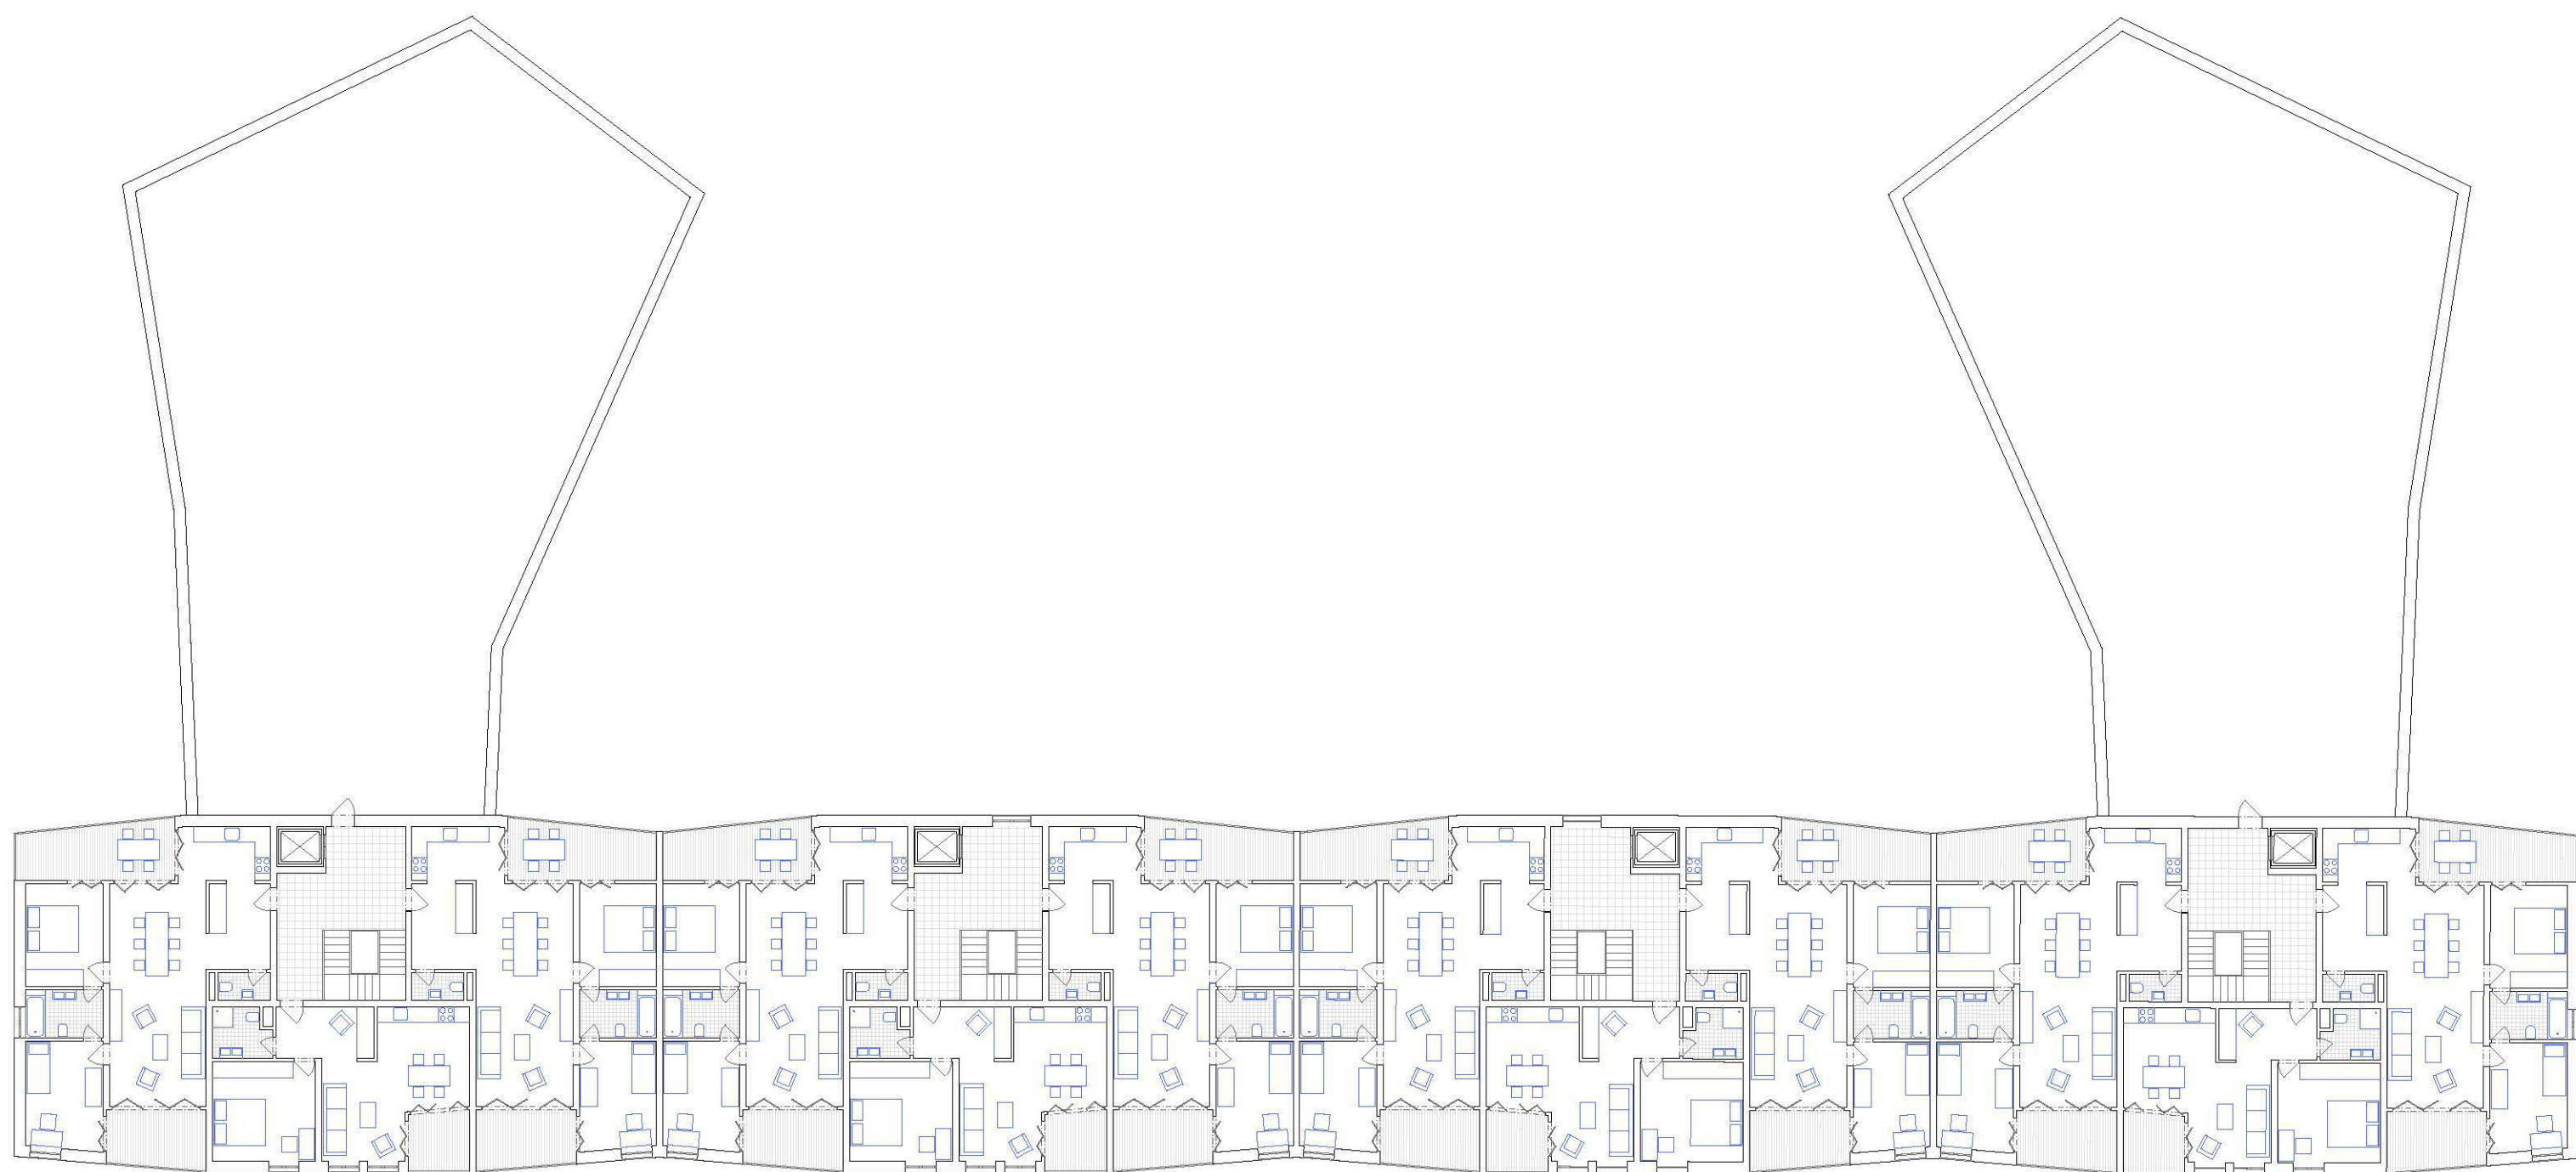



3 kk
85 m² + 30 m² lodžie
celkem 8 kusů

3 kk
92 m² + 38 m² lodžie
celkem 8 kusů



