

LUCIA ŇAŇKOVÁ
UZKA PROLUKA
905
IV. ROČNÍK
ATV
ATELIÉR CÍSLER PAZDERA
LS 2022/23

Navrhovaný objekt se nachází v Praze, konkrétně v části Žižkov na Konevovej ulici. Bloková zástavba se nachází ve stoupajícím terénu. Stavba se snaží doplňovat nedostatky v dané části území a doplnit funkční řešení pro každodenní život.


Tento objekt je charakteristický svým prostým architektonickým řešením a poskytuje prostory pro městské bydlení a práci. Aktivní parter ulice doplňuje v objektu kavárnu.

Stavba je sedmipatrová a severní strana objektu, tedy průčelí je orientováno směrem k ulici. Objekt doplňuje malý prostor proluky v blokové zástavbě. Objekt obklopuje nízká městská zástavba. Proto se hmota objektu snaží navázat výškou na další objekty v blokové zástavbě. Na jižní straně objektu byly navrženy terasy, které reagují na podmínky pozemku.

Objekt je vybaven jedním vertikálním komunikačním jádrem, které prochází celým domem přibližně ve středu dispozičního řešení. První dvě podlaží slouží jako coworkingové prostory a kavárna, která je orientována směrem k ulici. Tyto coworkingové prostory poskytují různé

typy otevřených i uzavřených pracovních míst. K těmto prostorům patří i venkovní plochy vnitrobloku s odpočinkovou terasou a sezením. Od třetího podlaží výše se nacházejí dva čtyřpokojové byty, jeden třípokojový a jeden dvoupokojový byt. Každý byt má obývací místnost s kuchyní na jižní straně, která s přímým napojením na terasu. Pokoje v bytech jsou orientovány na západní straně. Na nejvyšších podlažích se nachází mezonetový byt. Na severní straně objektu, od třetího podlaží, se nacházejí zasedací místnosti, kuchyňka a dílna, které doplňují coworkingové prostory.



Fasáda je navržena s jednoduchým tvaroslovným řešením. Fasádní řešení tvoří plechové vlnité fasádní profily světle šedé barvy. Průčelí doplňuje subtilní betonový detail římsy, který nenápadným způsobem rozčleňuje podlaží. V objektu jsou navržena okna s hliníkovými rámy. Na jižní a západní fasádě jsou navržena jednoduchá textilní stínění

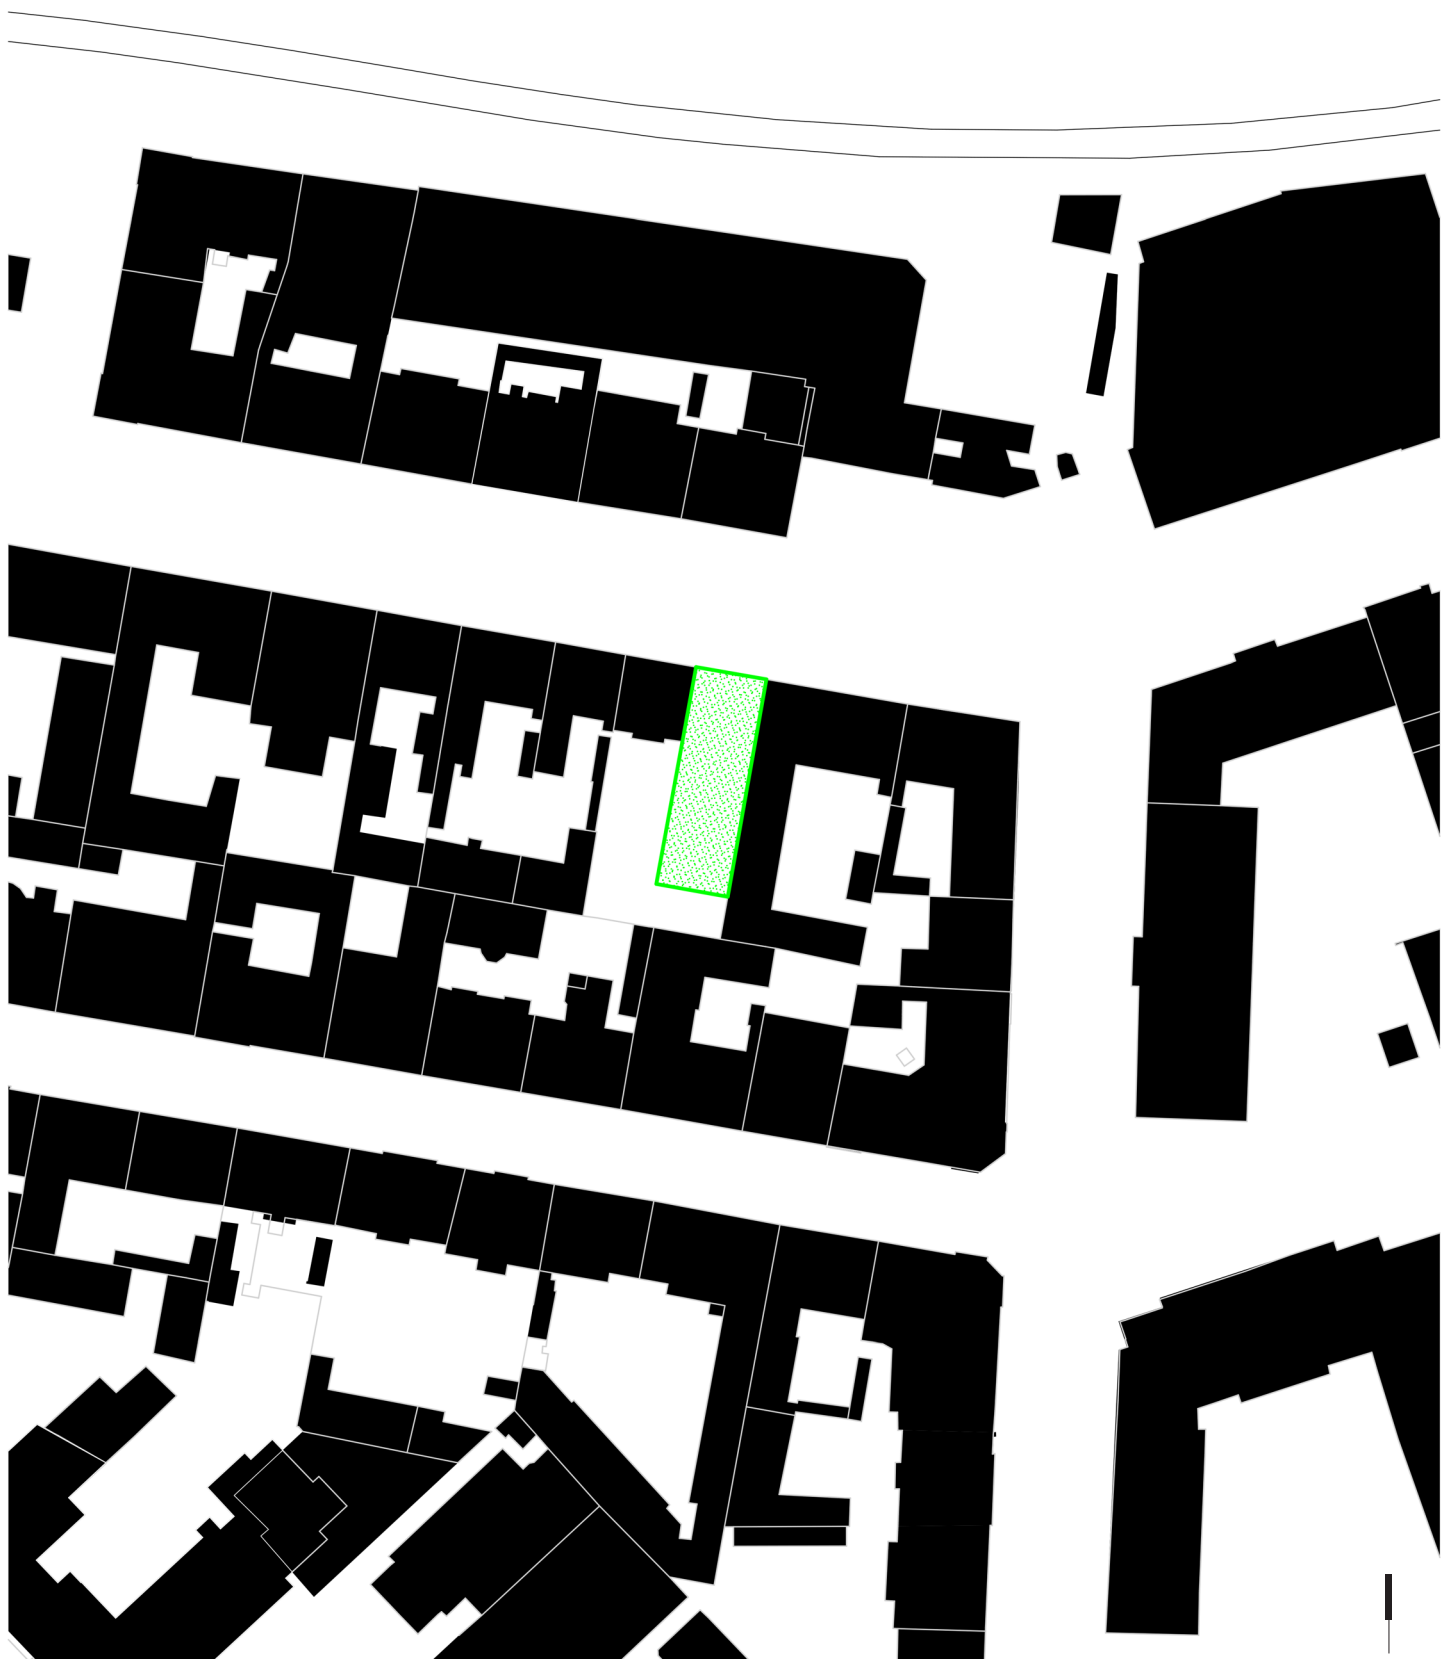


SITUACE ŠIRŠÍCH VZTAHŮ /M 1:1500



SITUACE /M 1:500

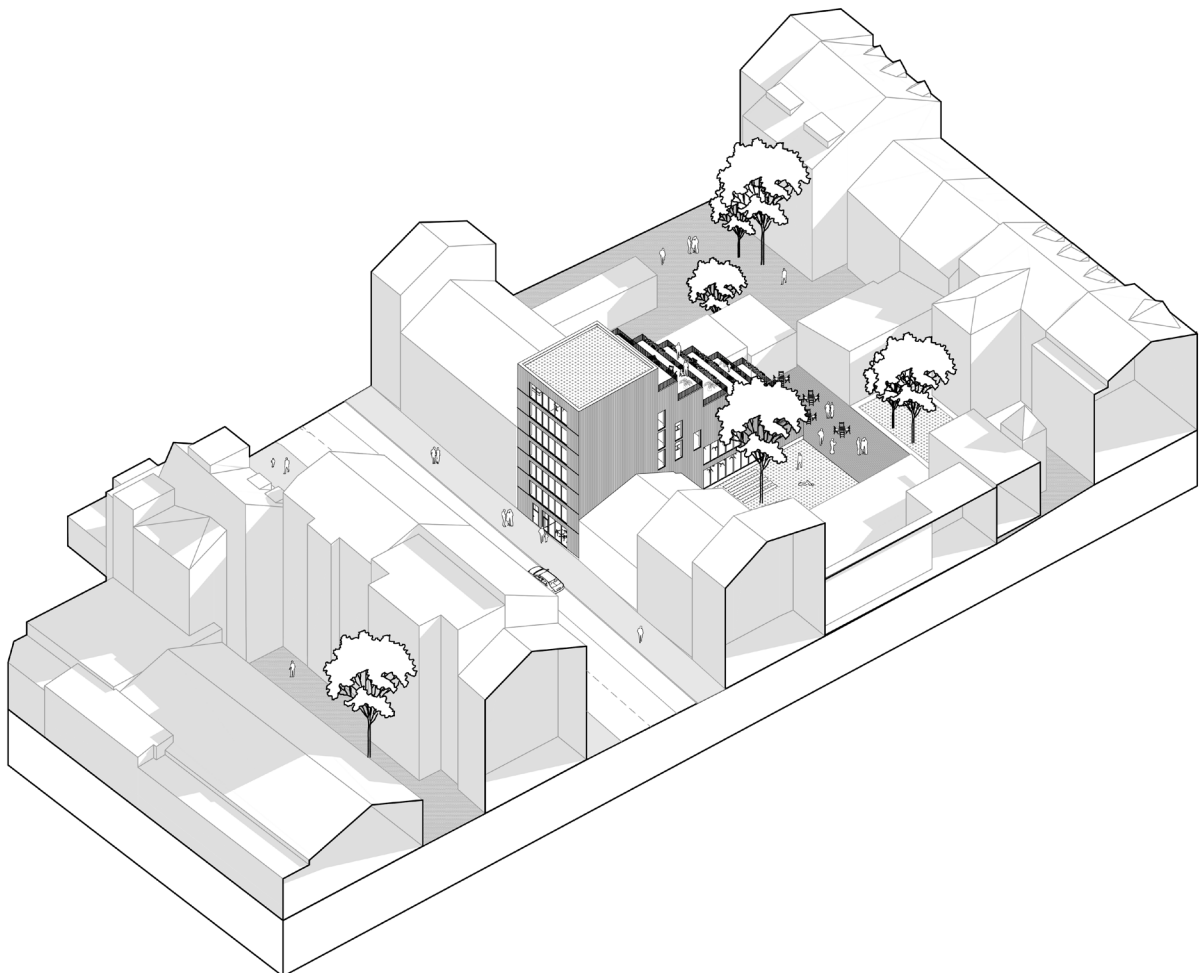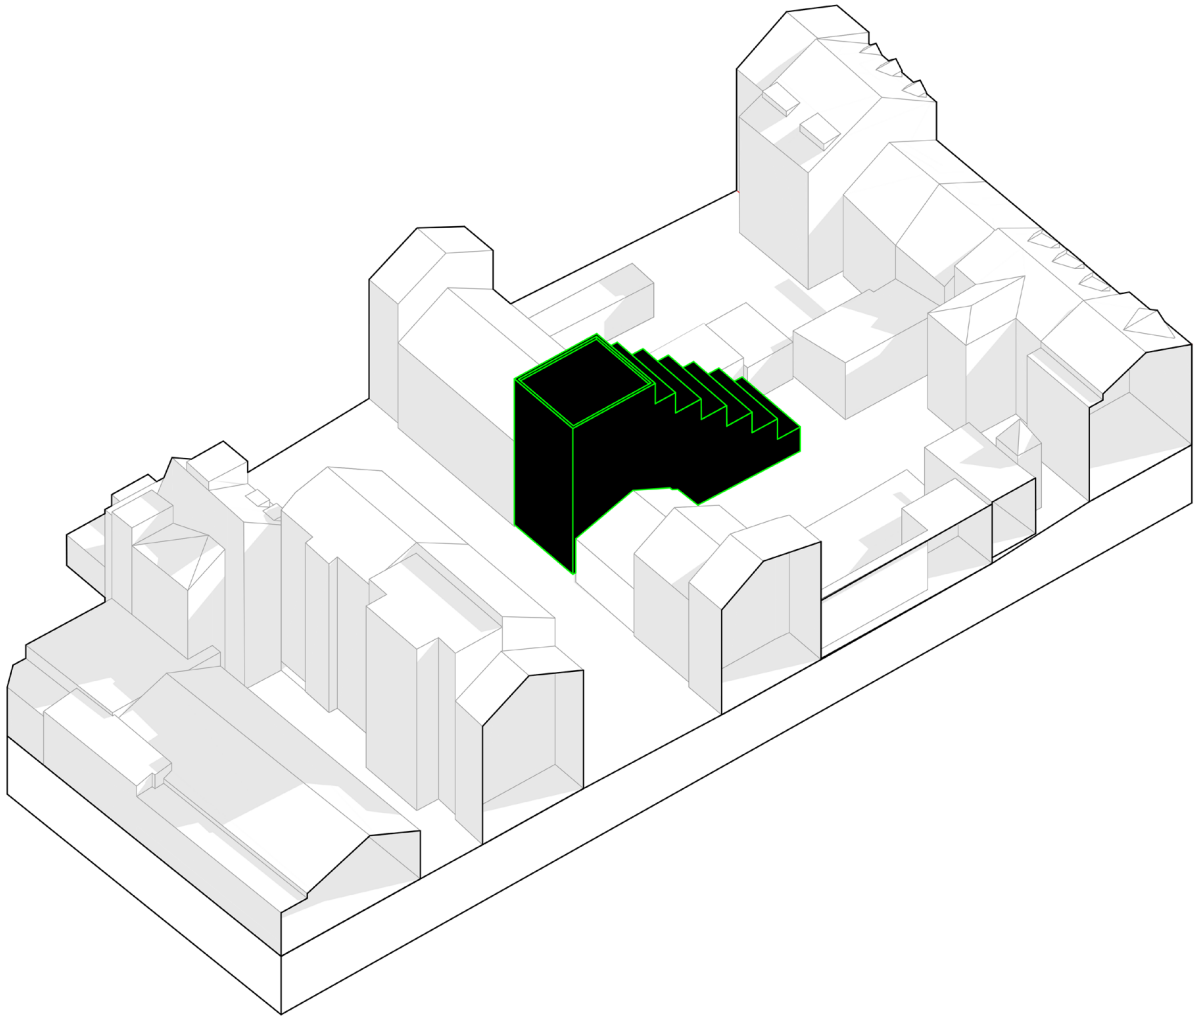


AXONOMETRIE

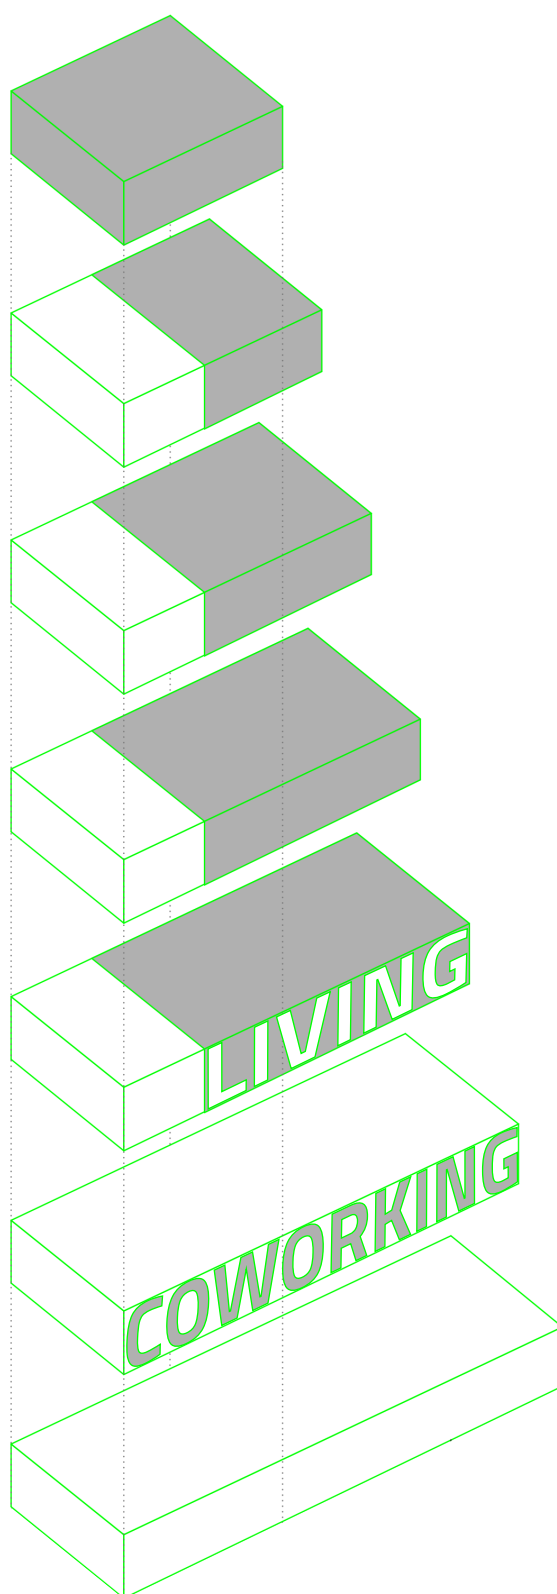

SCHÉMATA




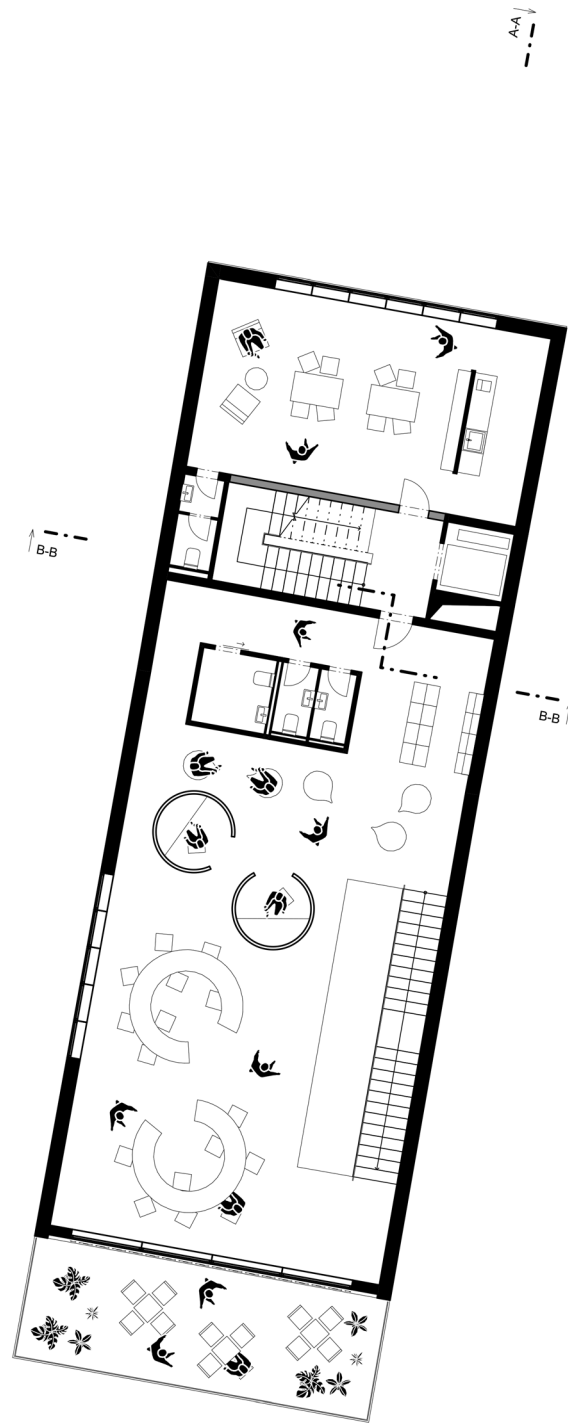









PŪDORYS 4.NP/ M 1:100

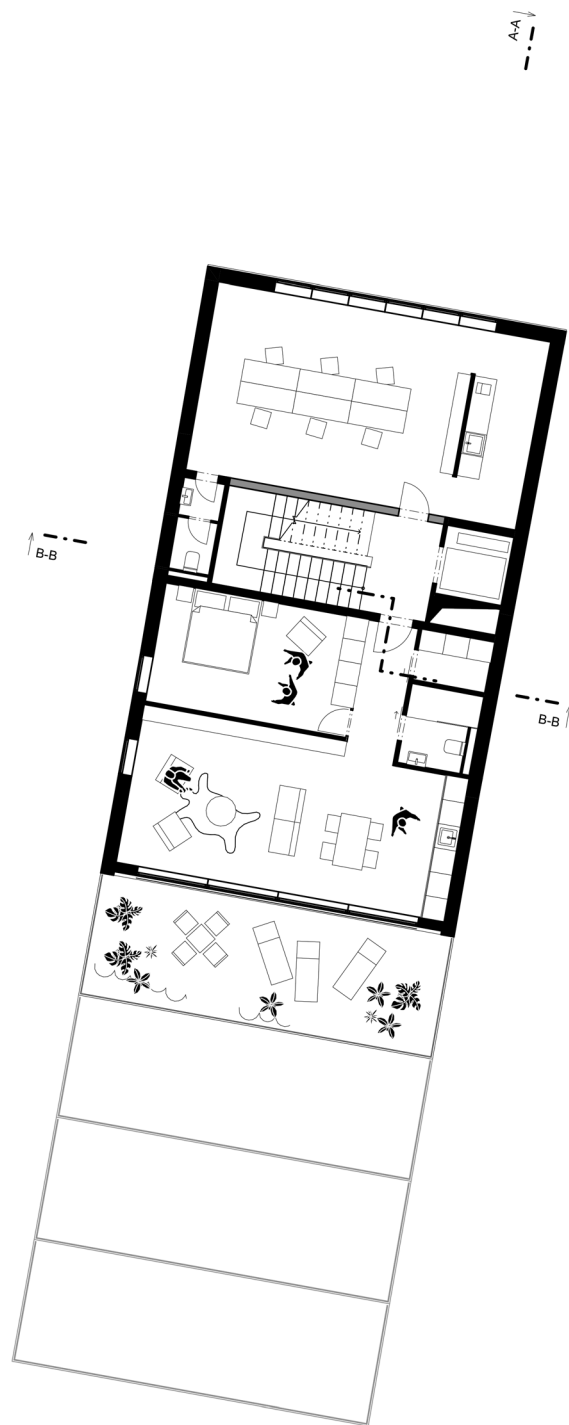


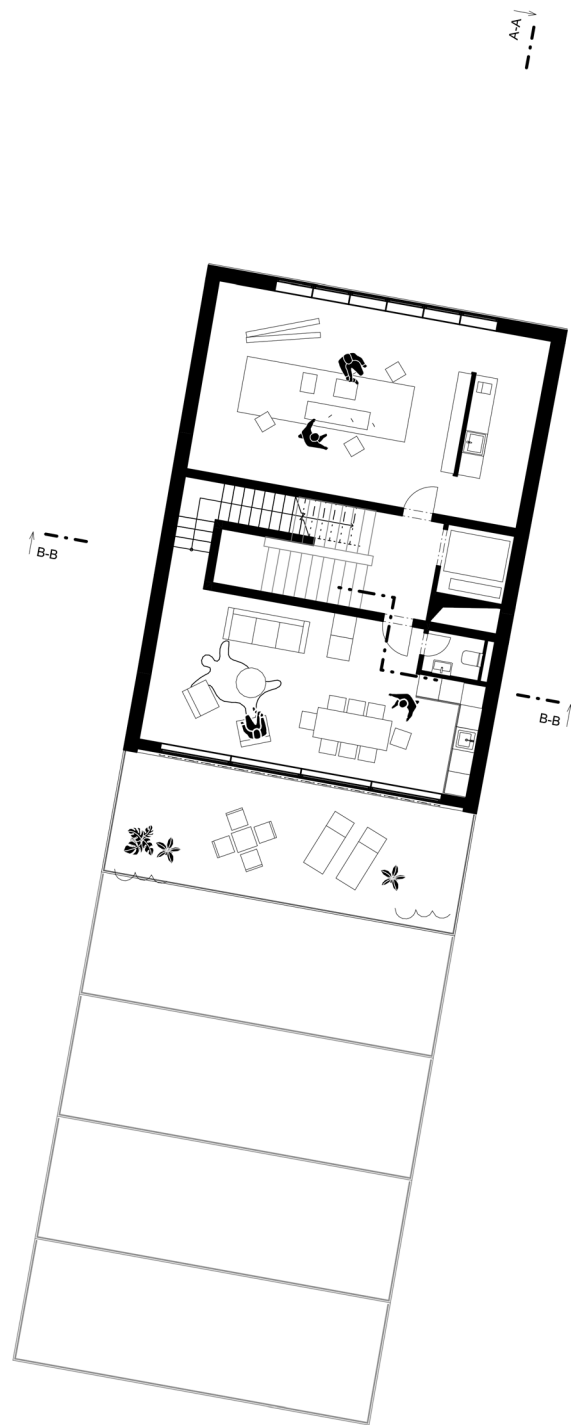

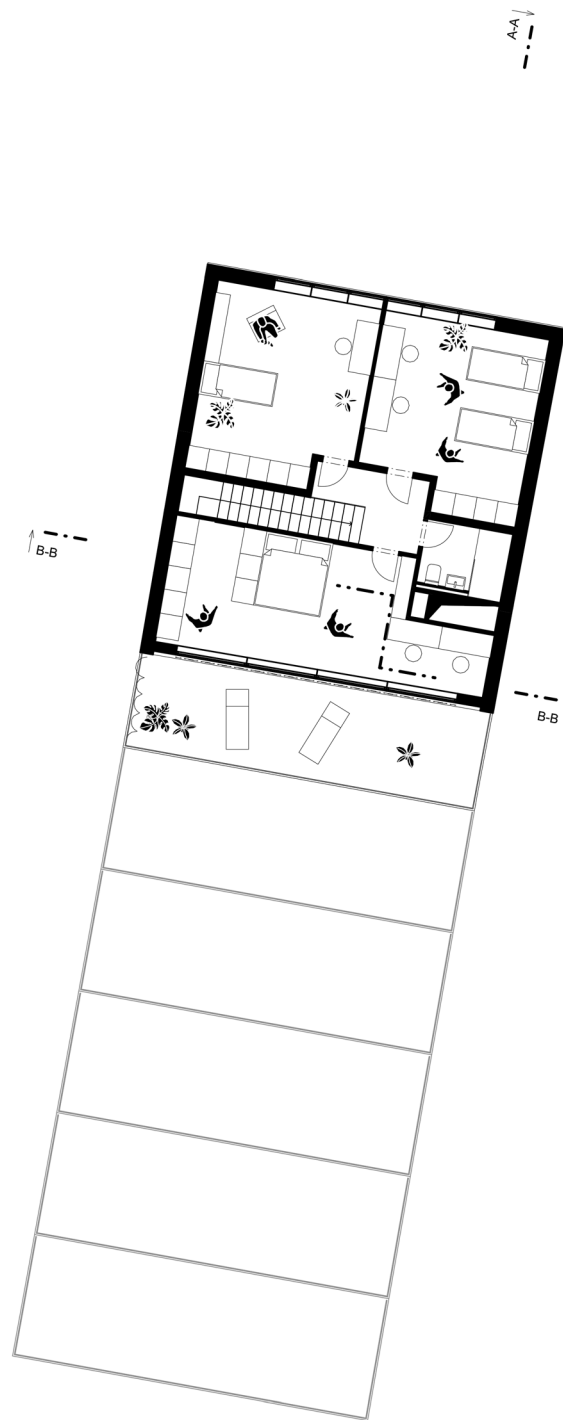


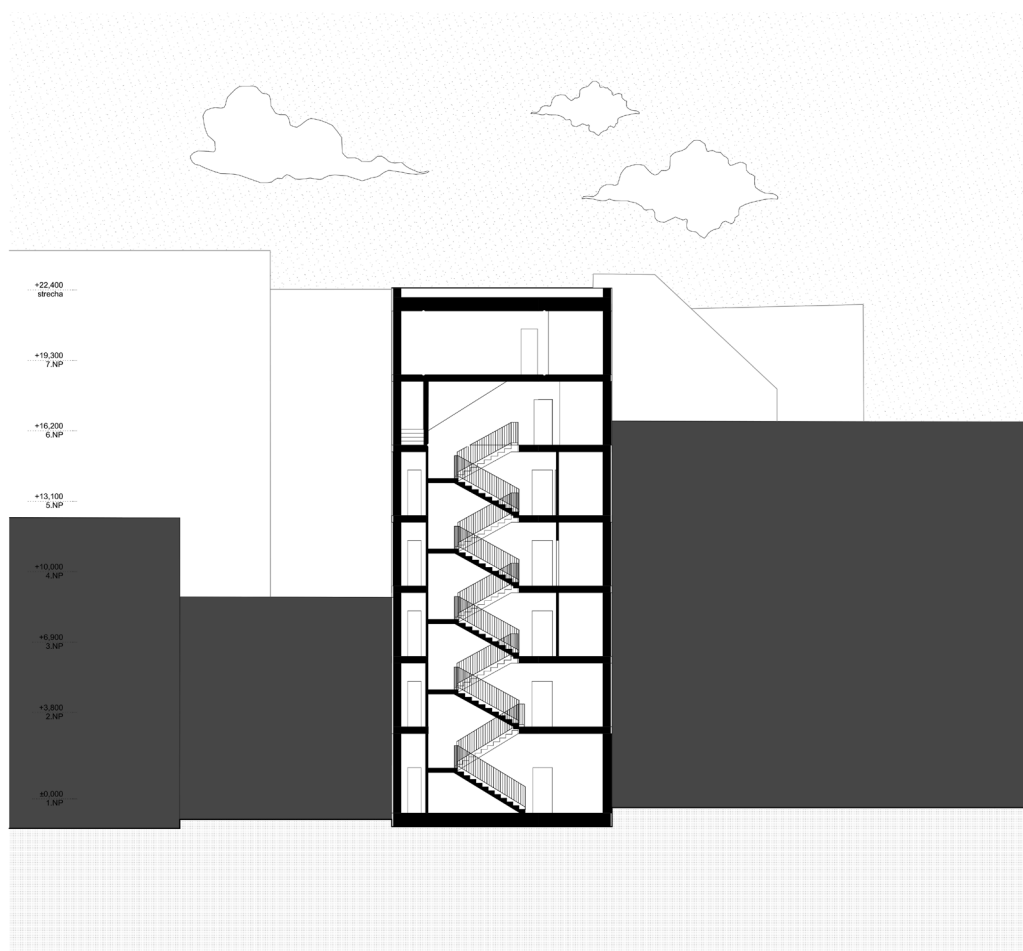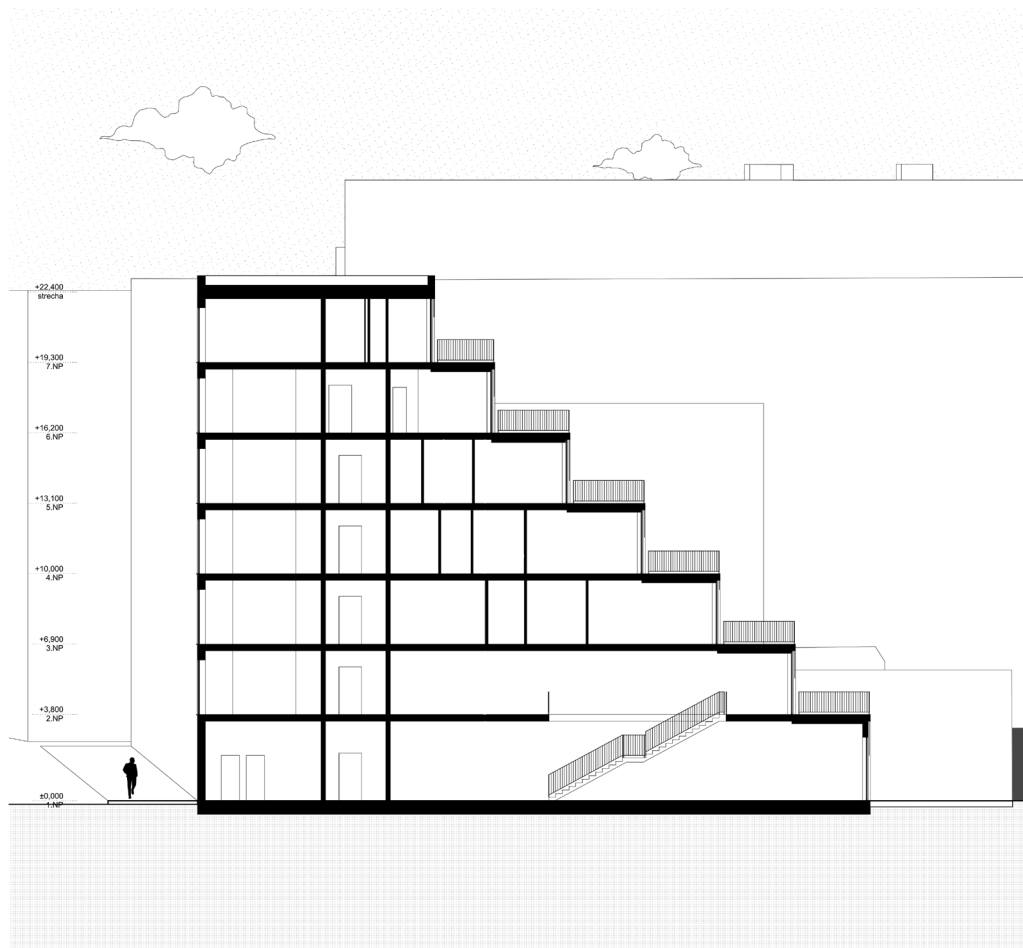

REZ A-A , REZ B-B /M 1:250

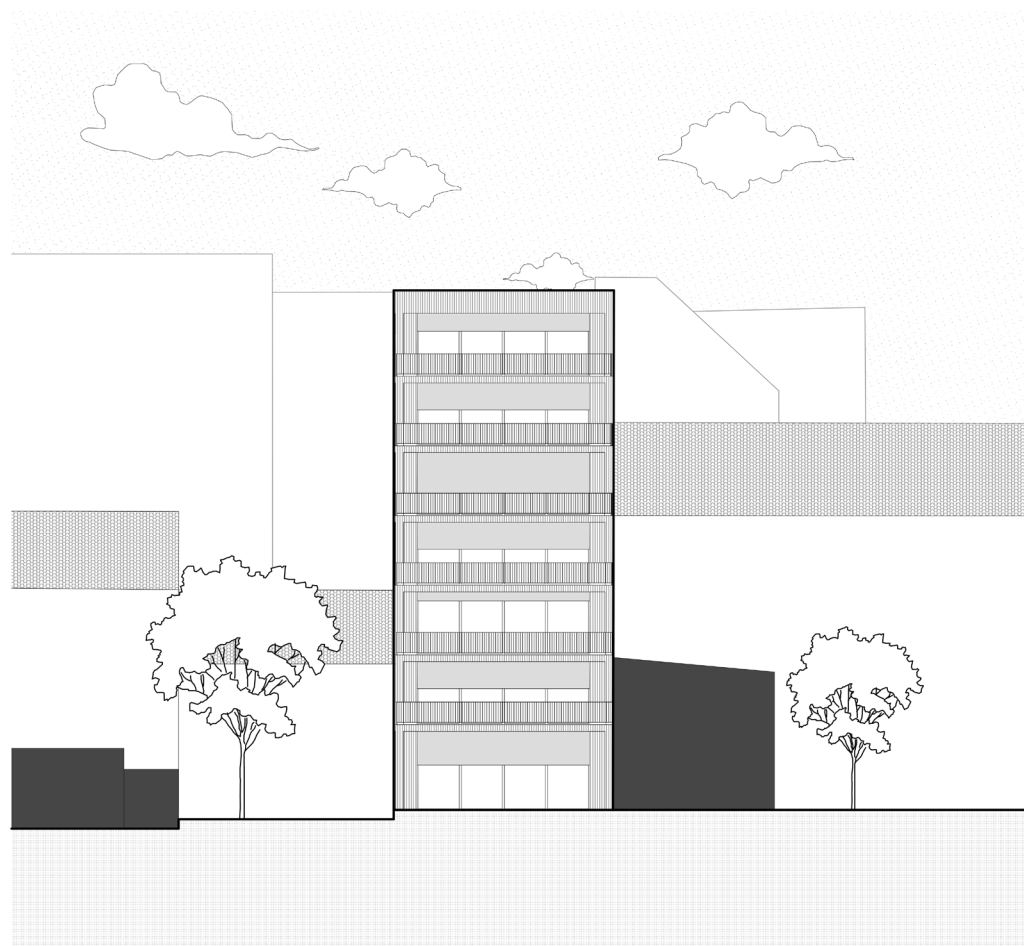

POHLED SEVERNÍ , POHLED JUŽNÍ /M 1:250

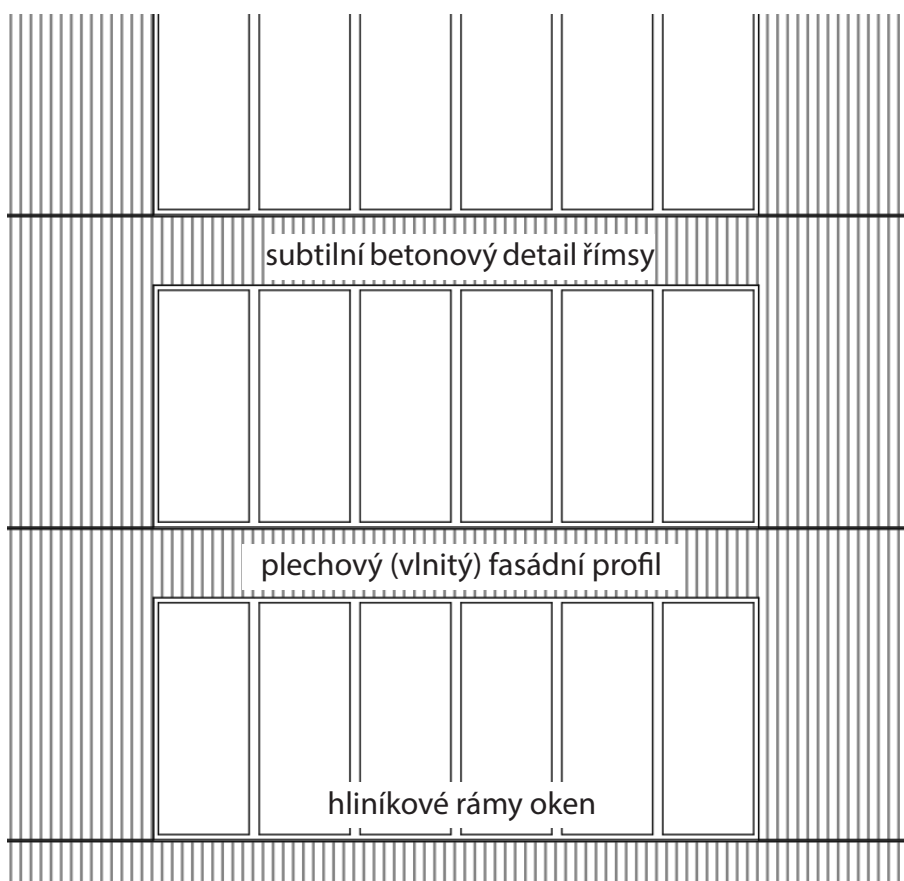

DETAIL FASÁDY / M 1:75





